



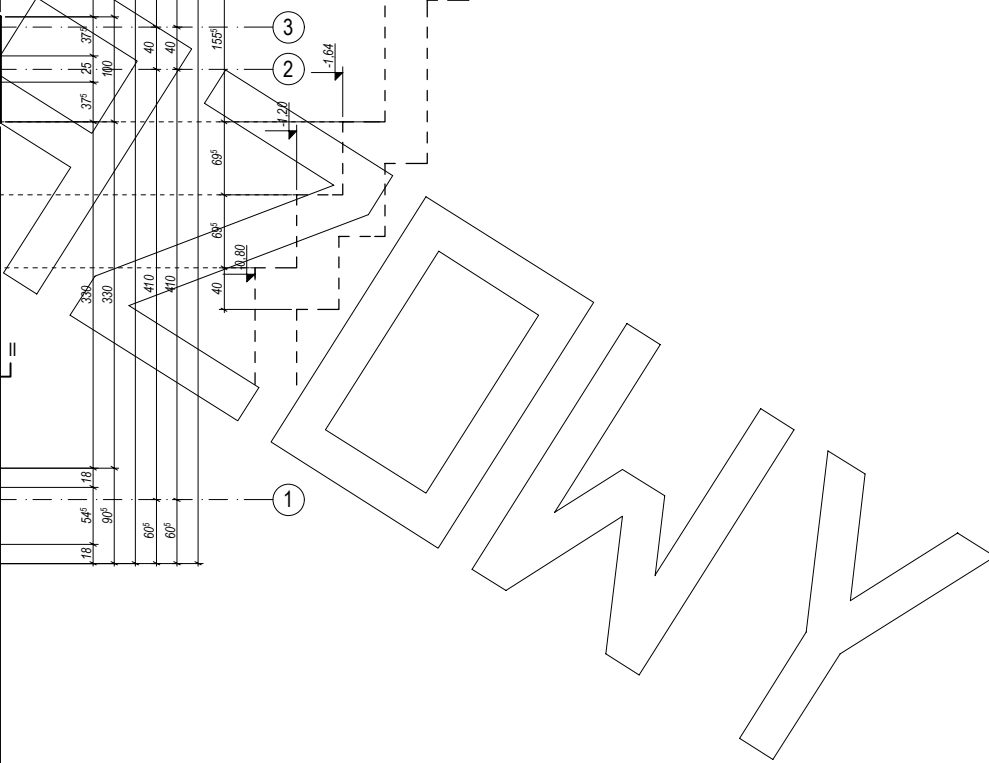


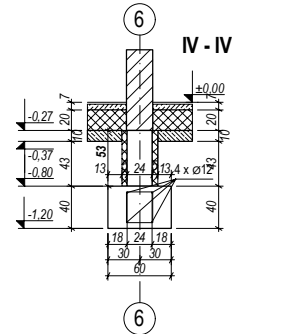

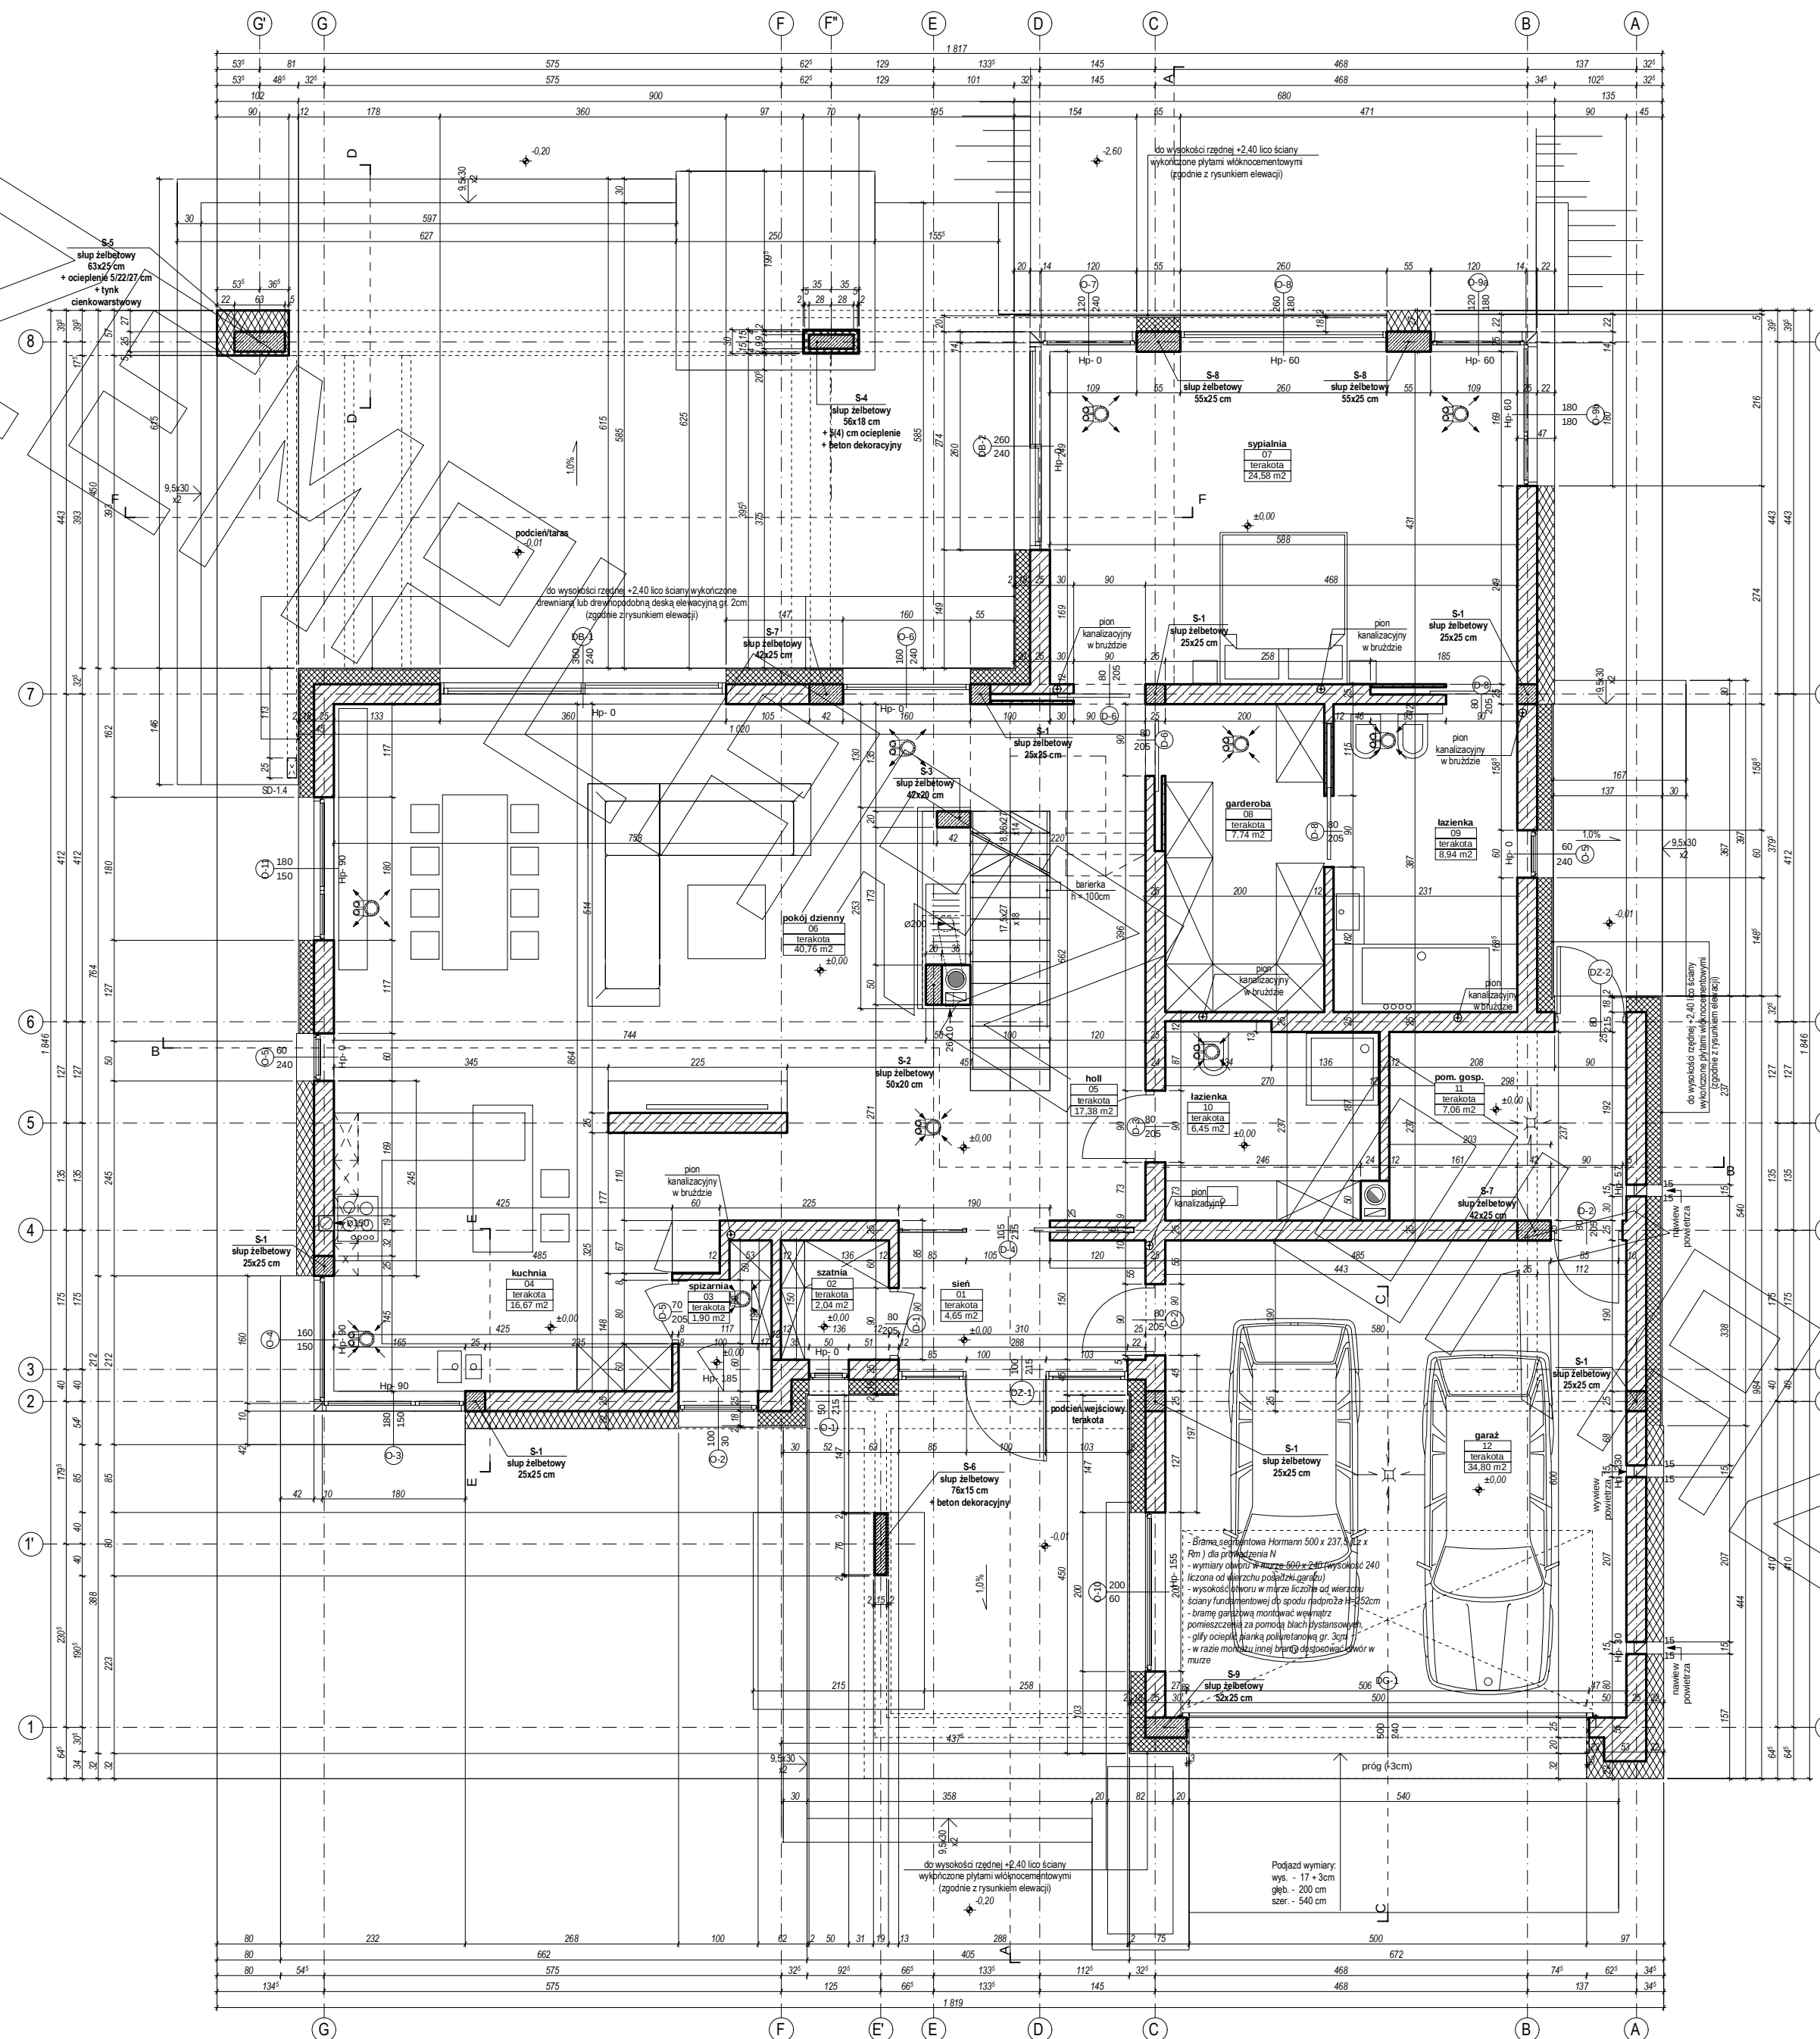


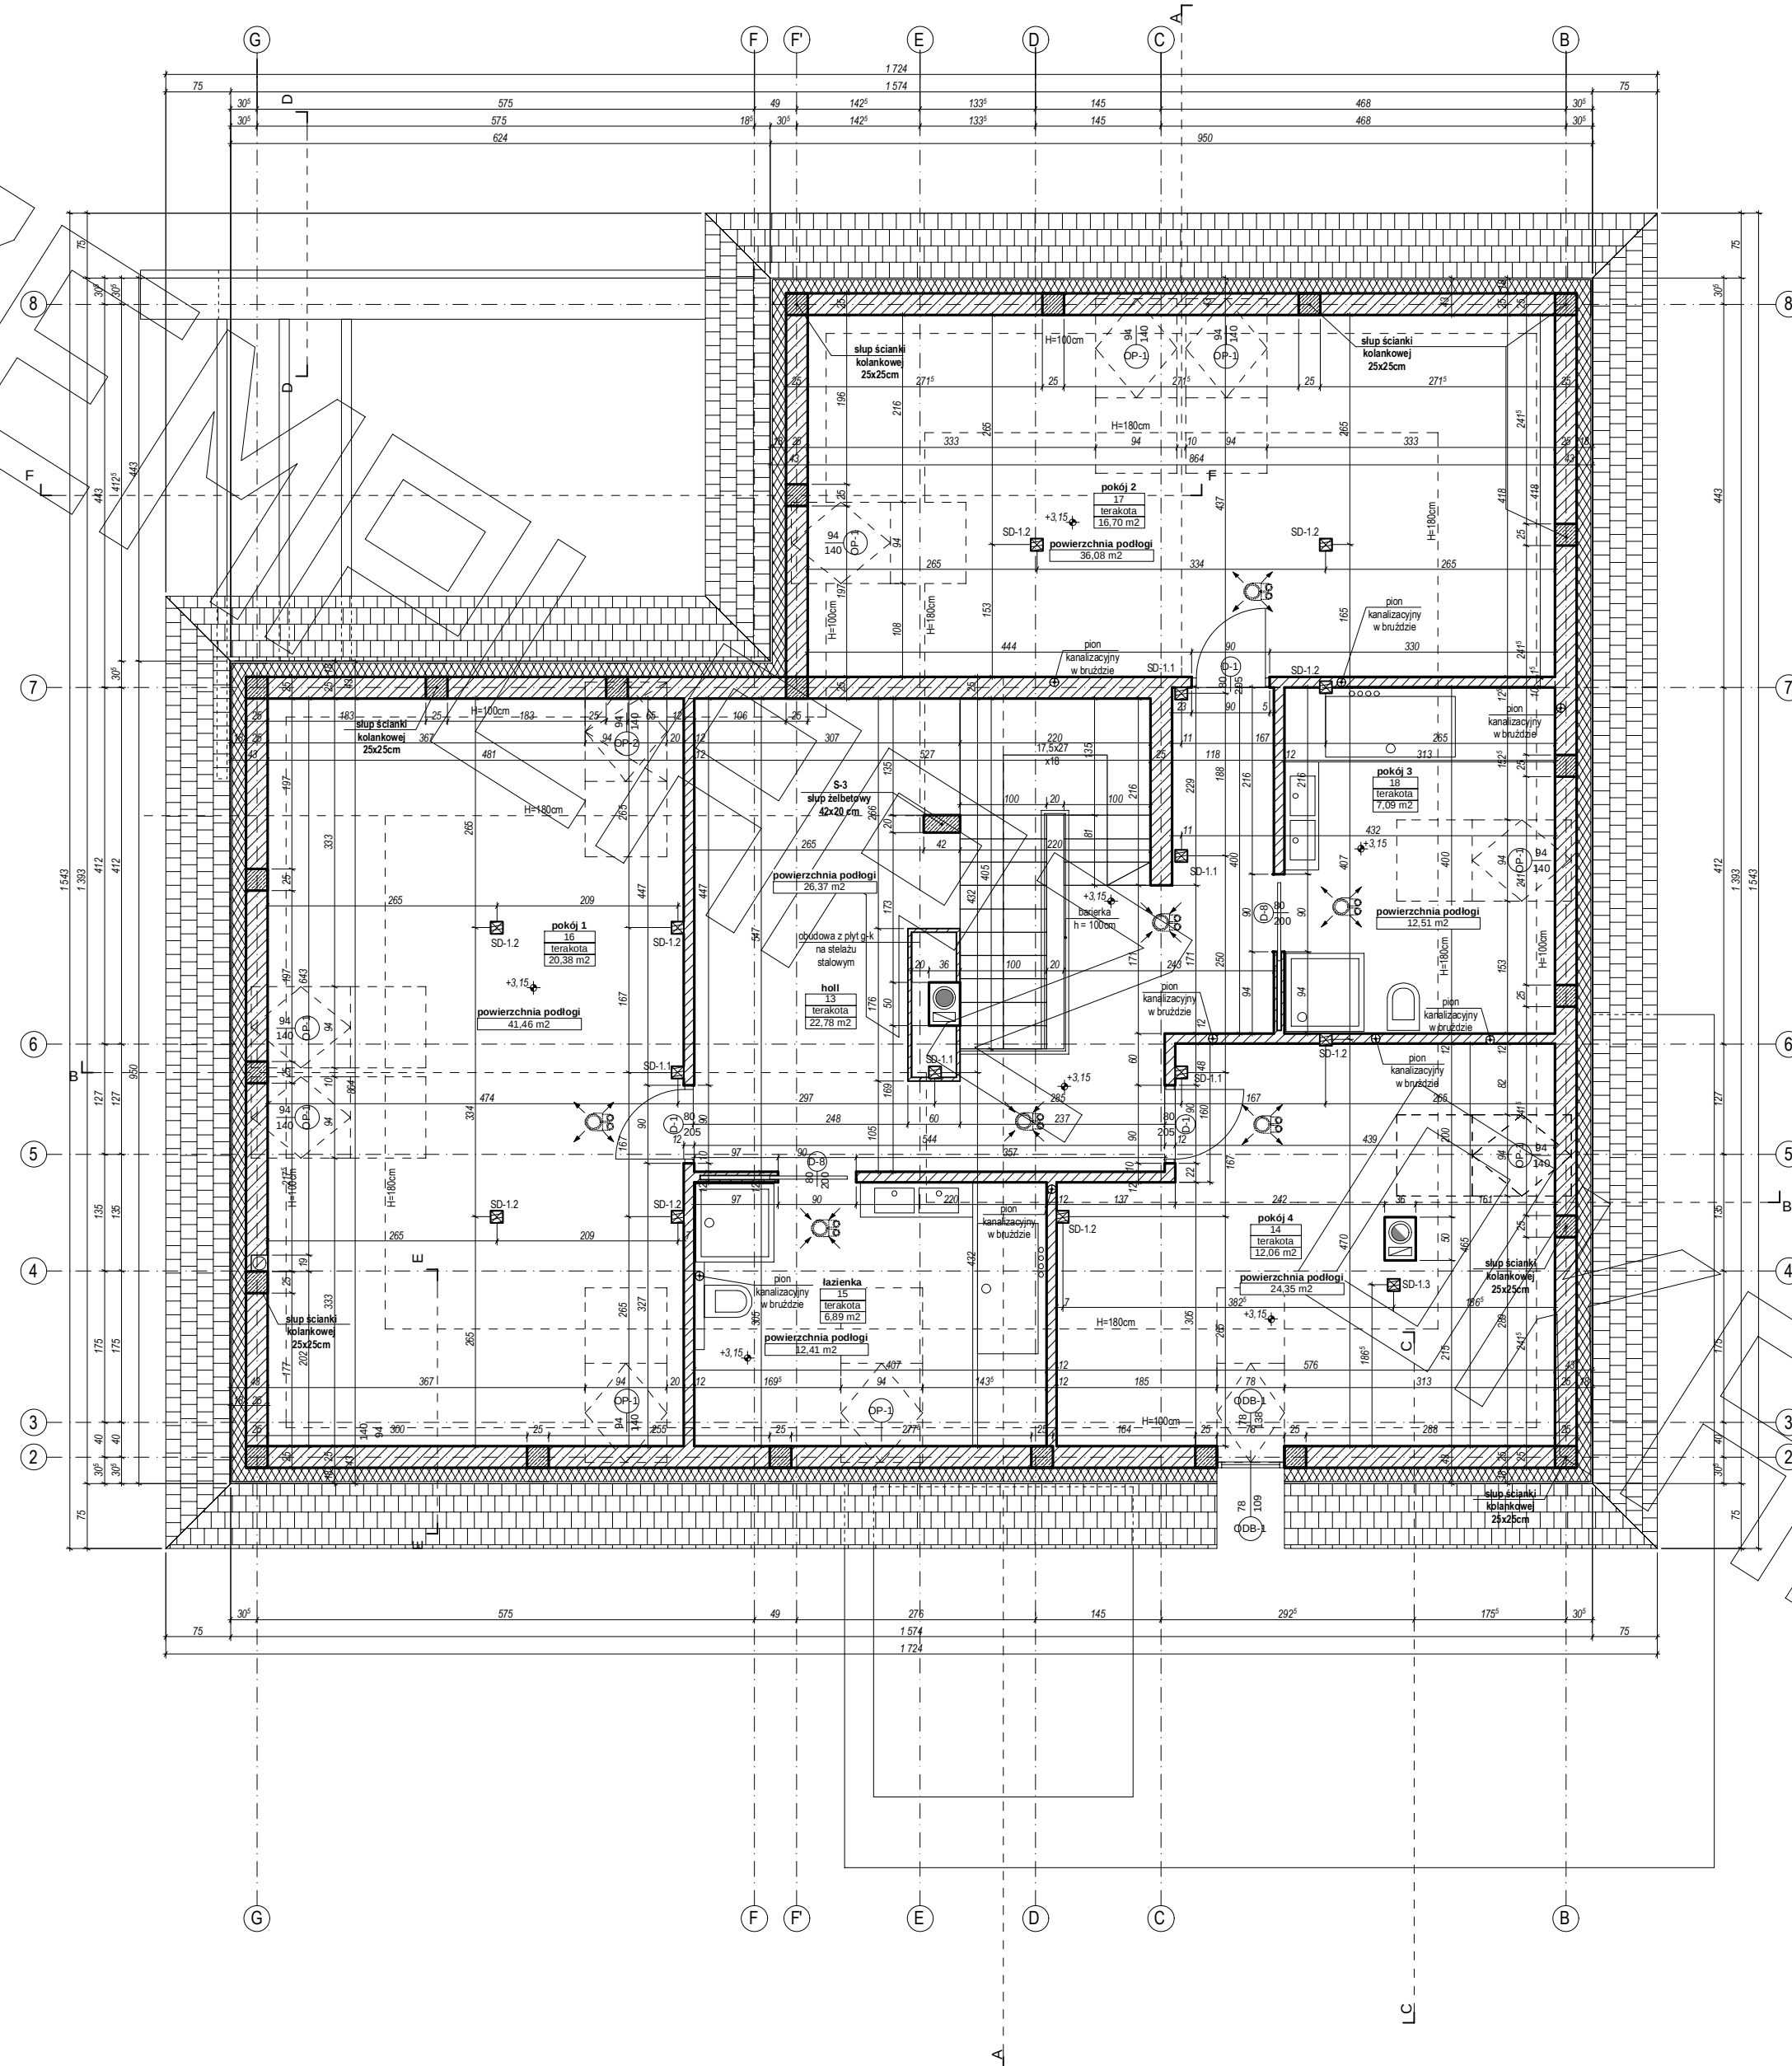


PRZĘKRÓJ A-A

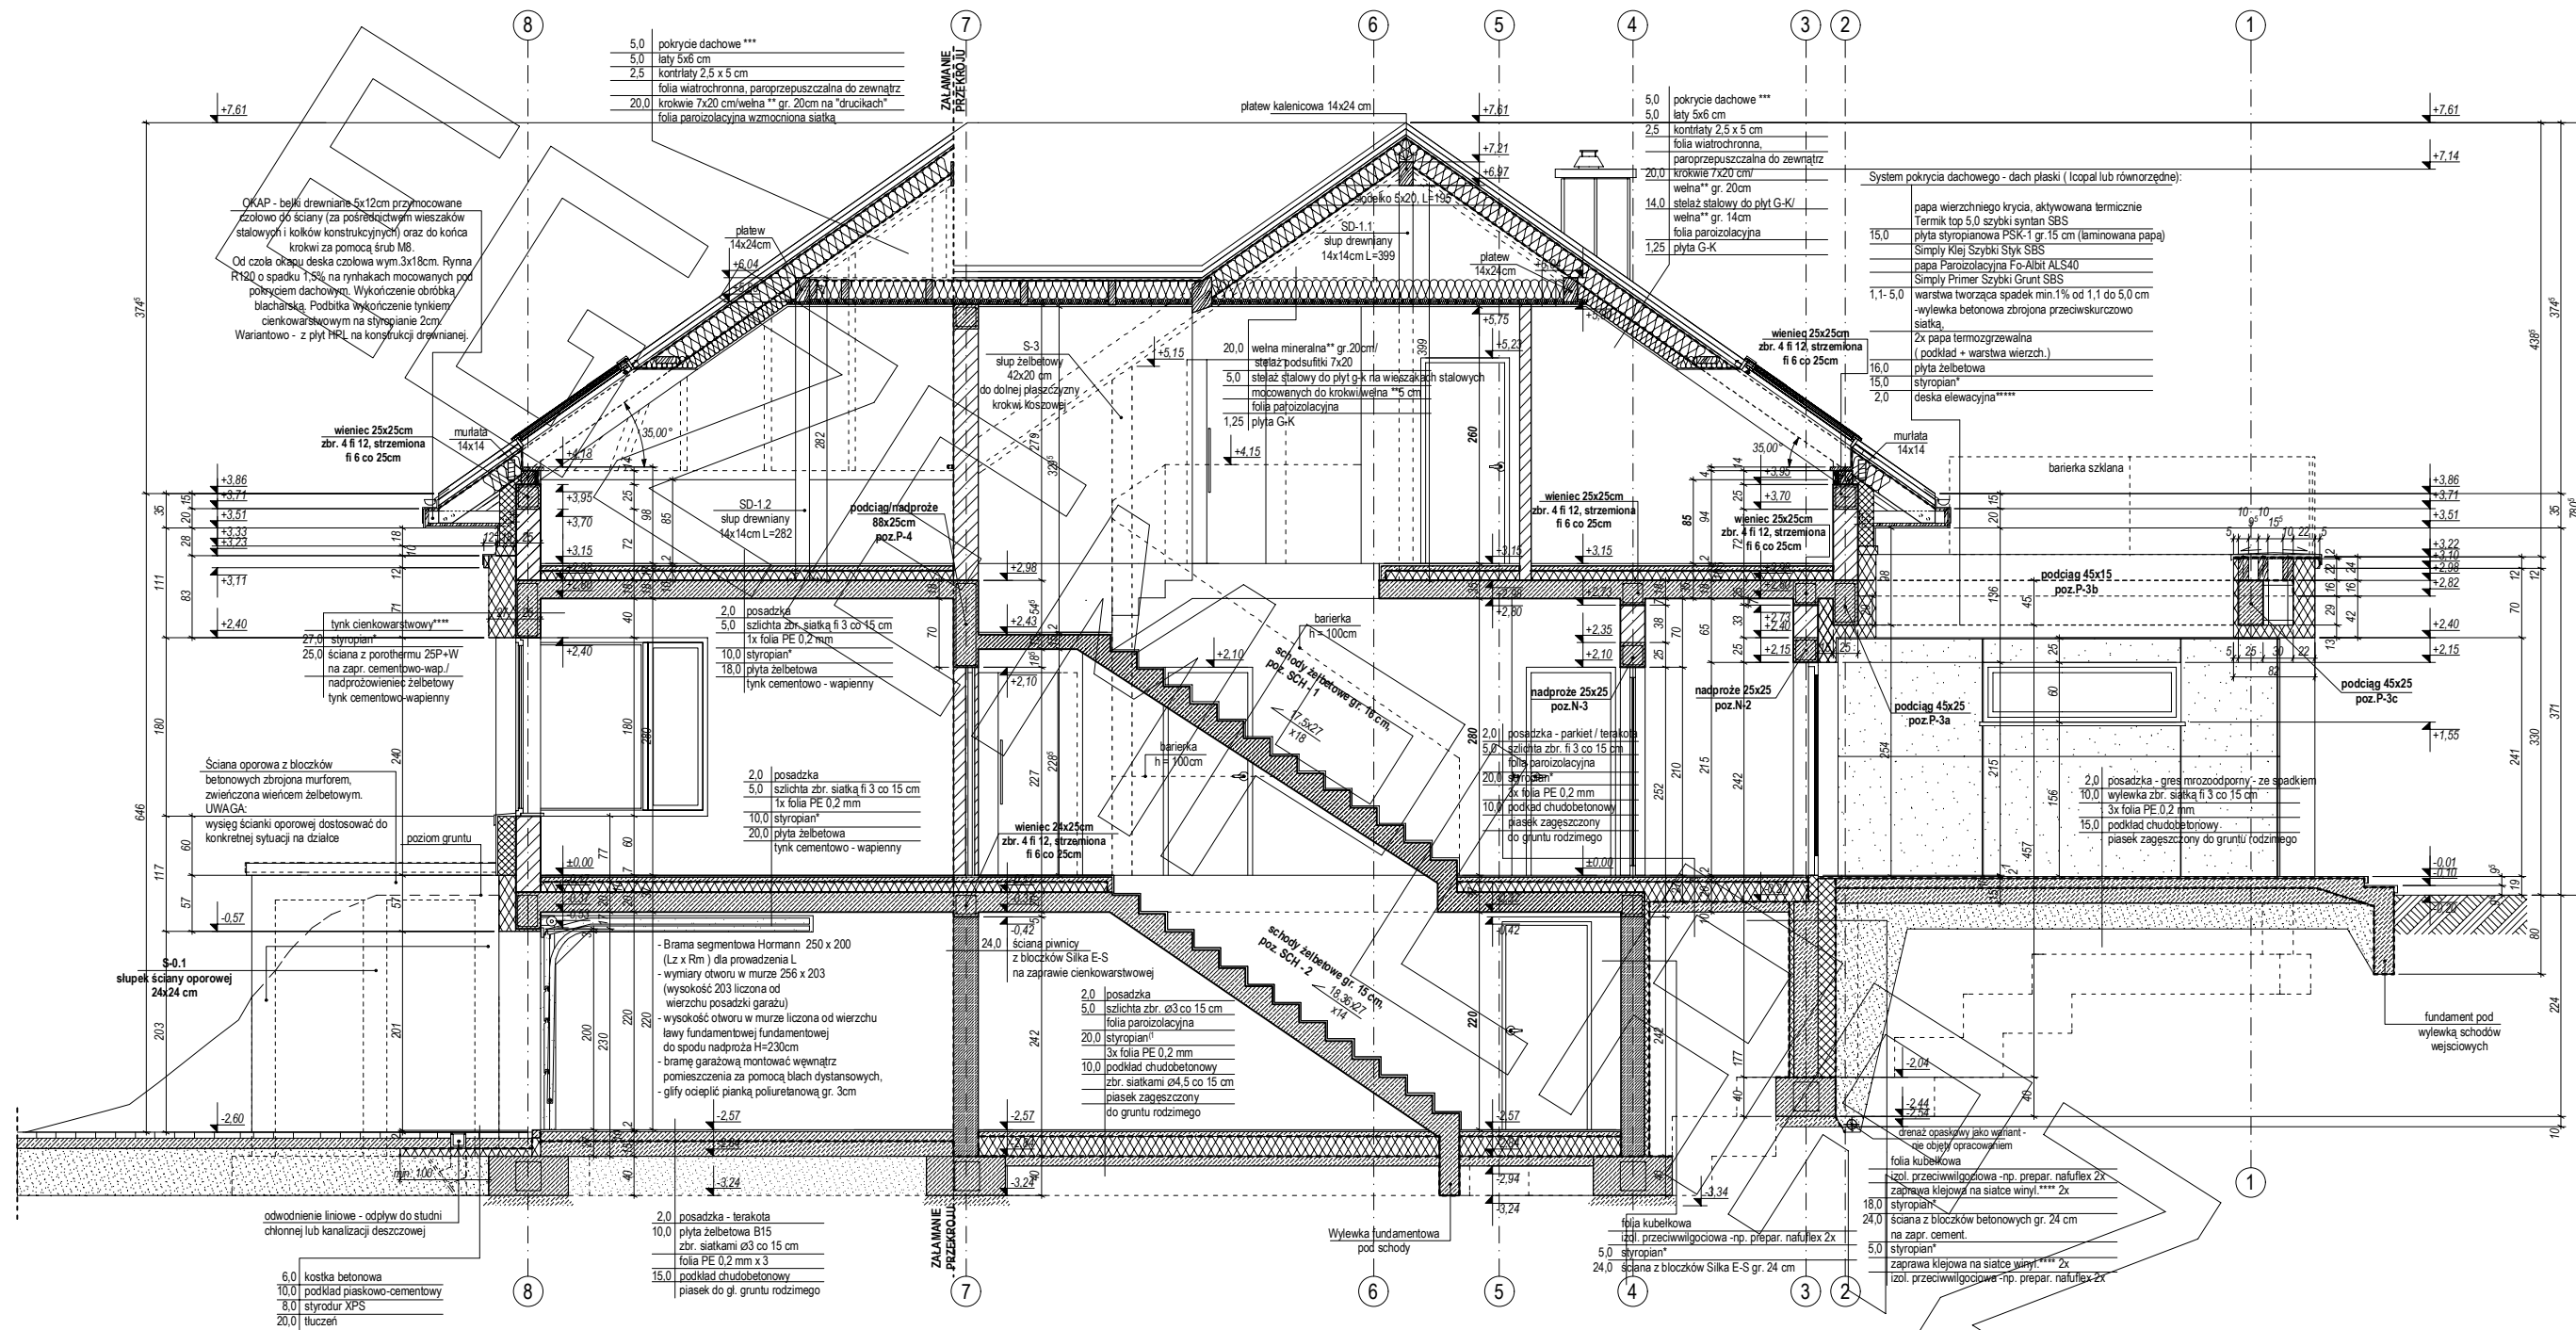


PRZĘKRÓJ B-B

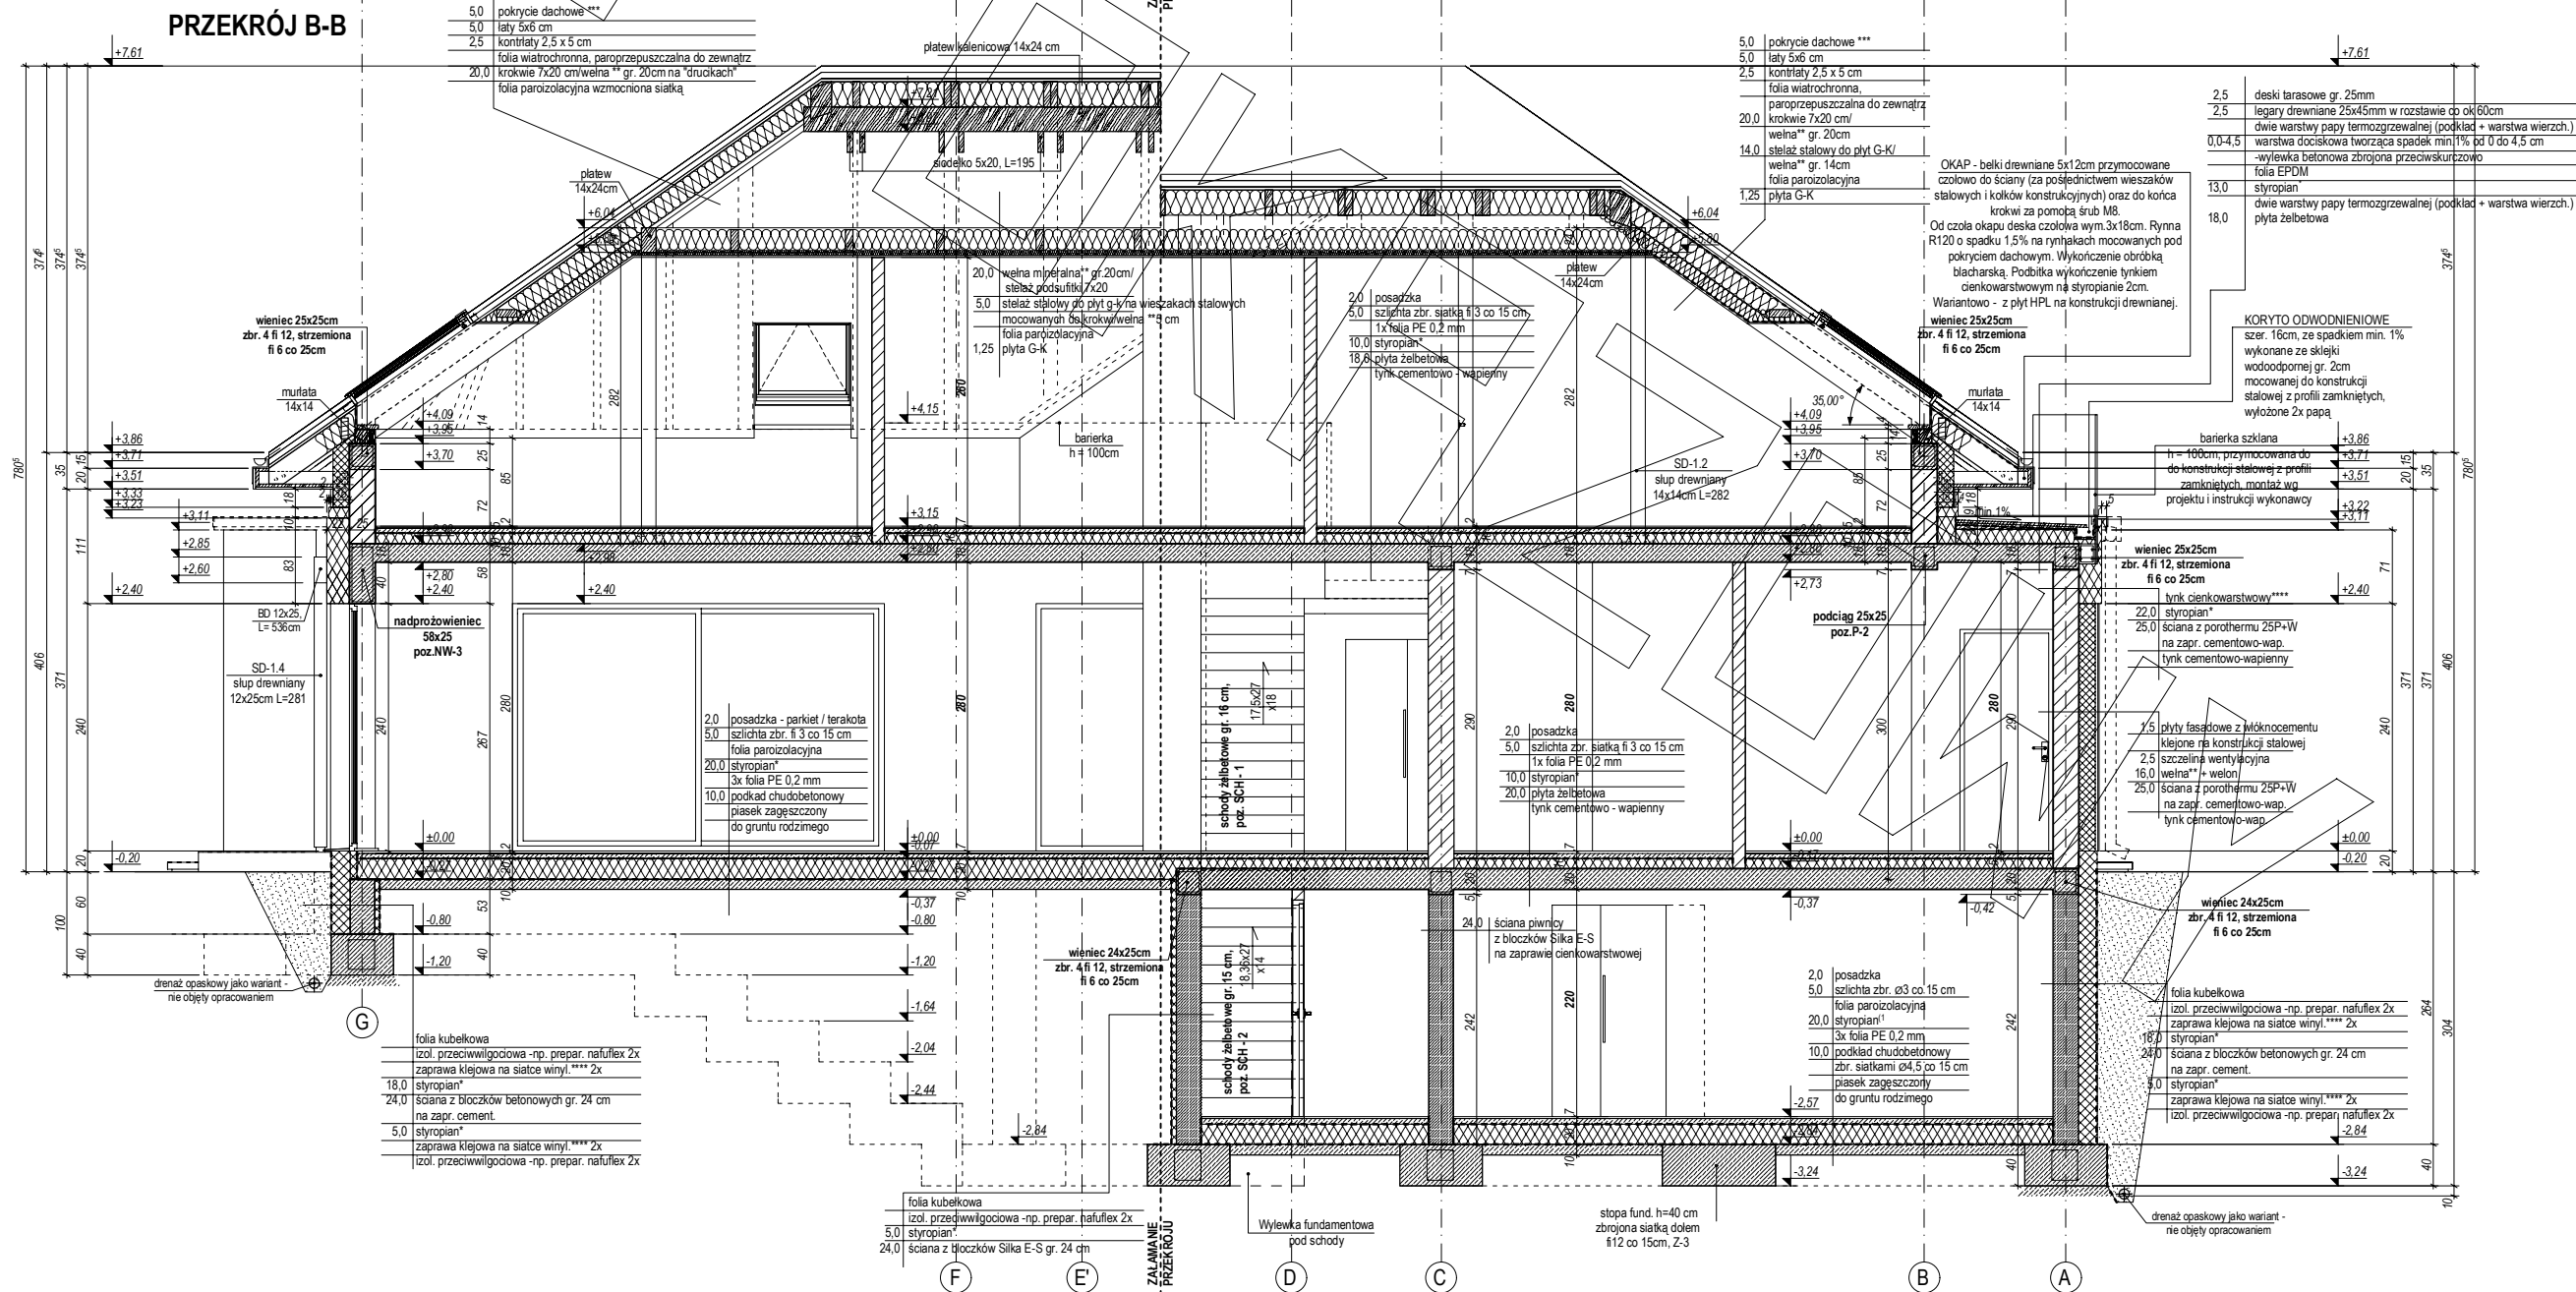

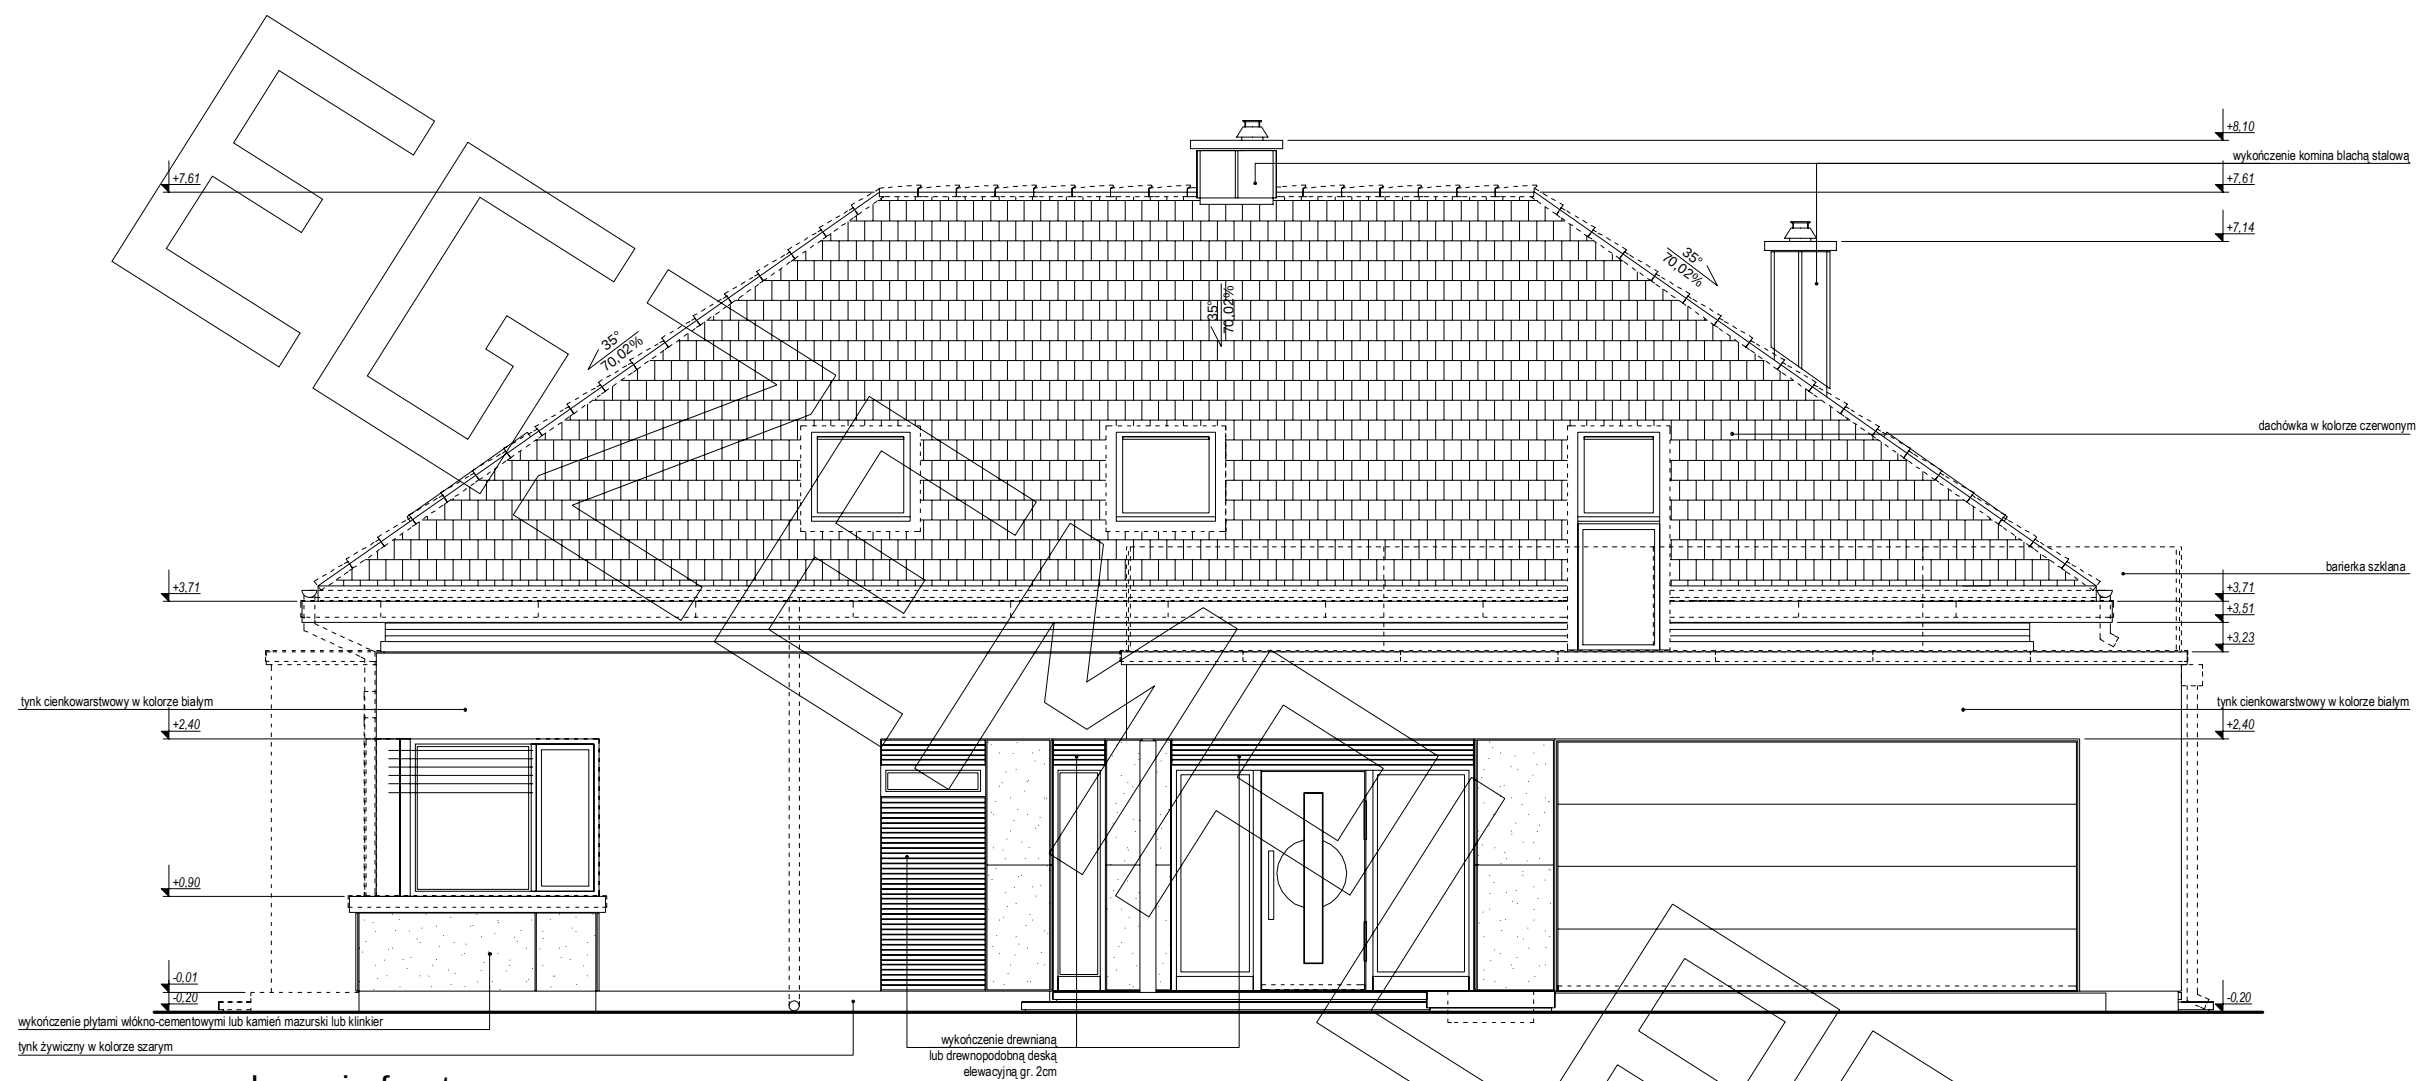

elewacja frontowa

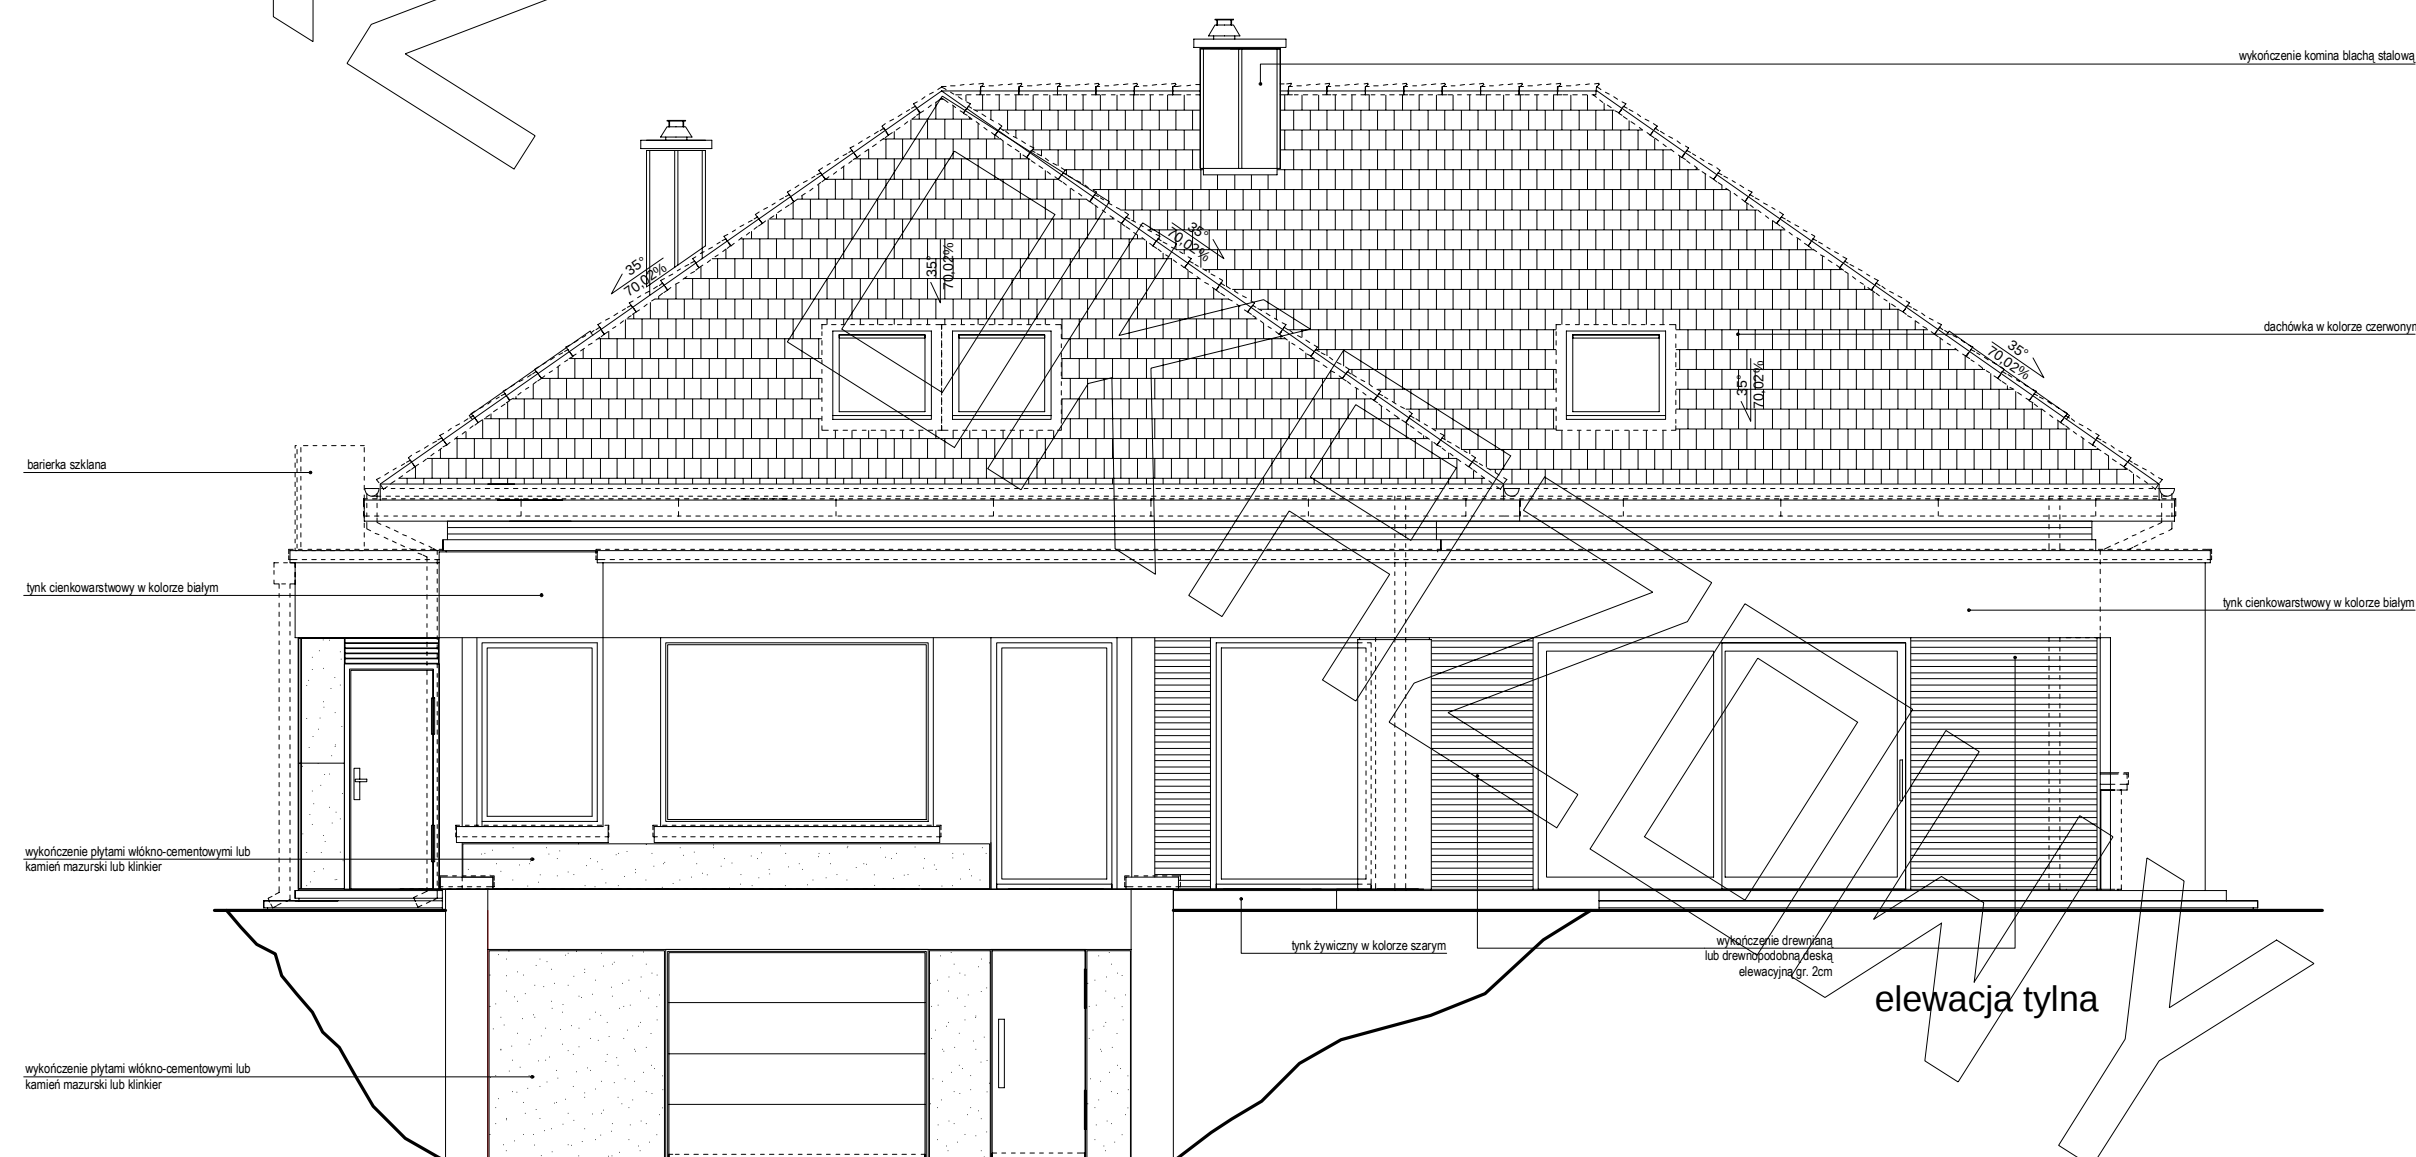

elewacja tylna

