



PROJEKT

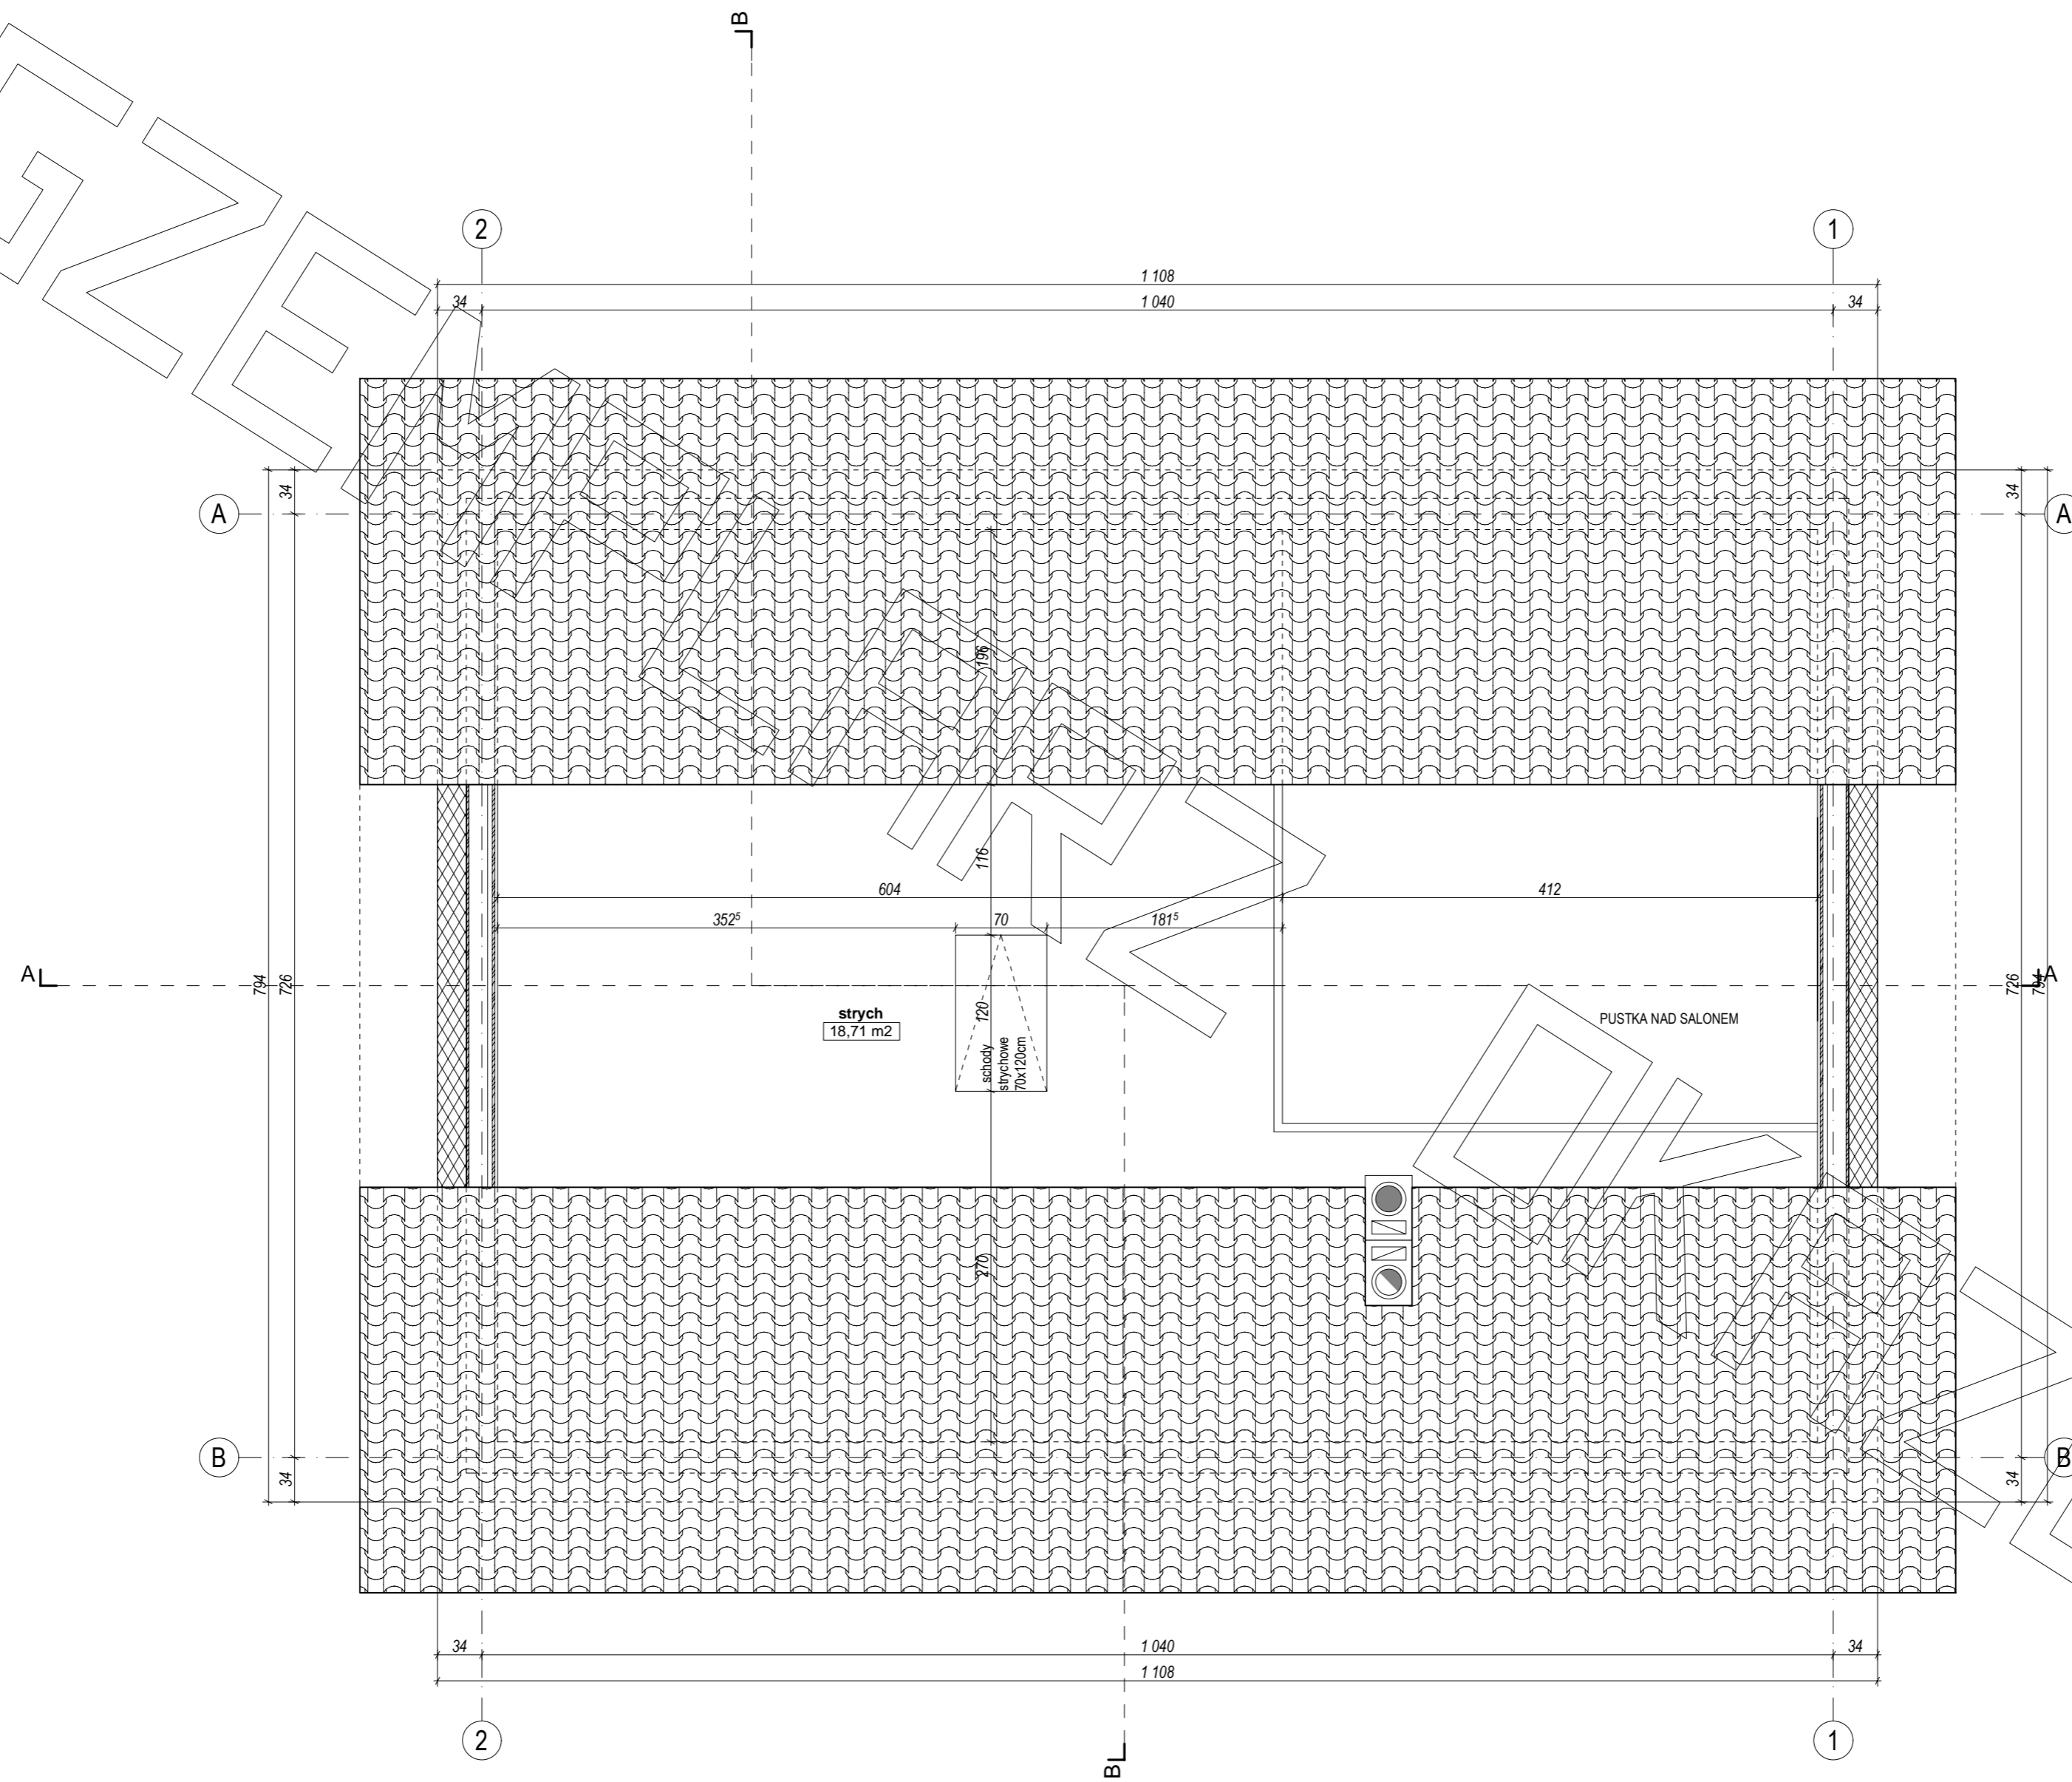

PROJEKT

PRZEKRÓJ A - A

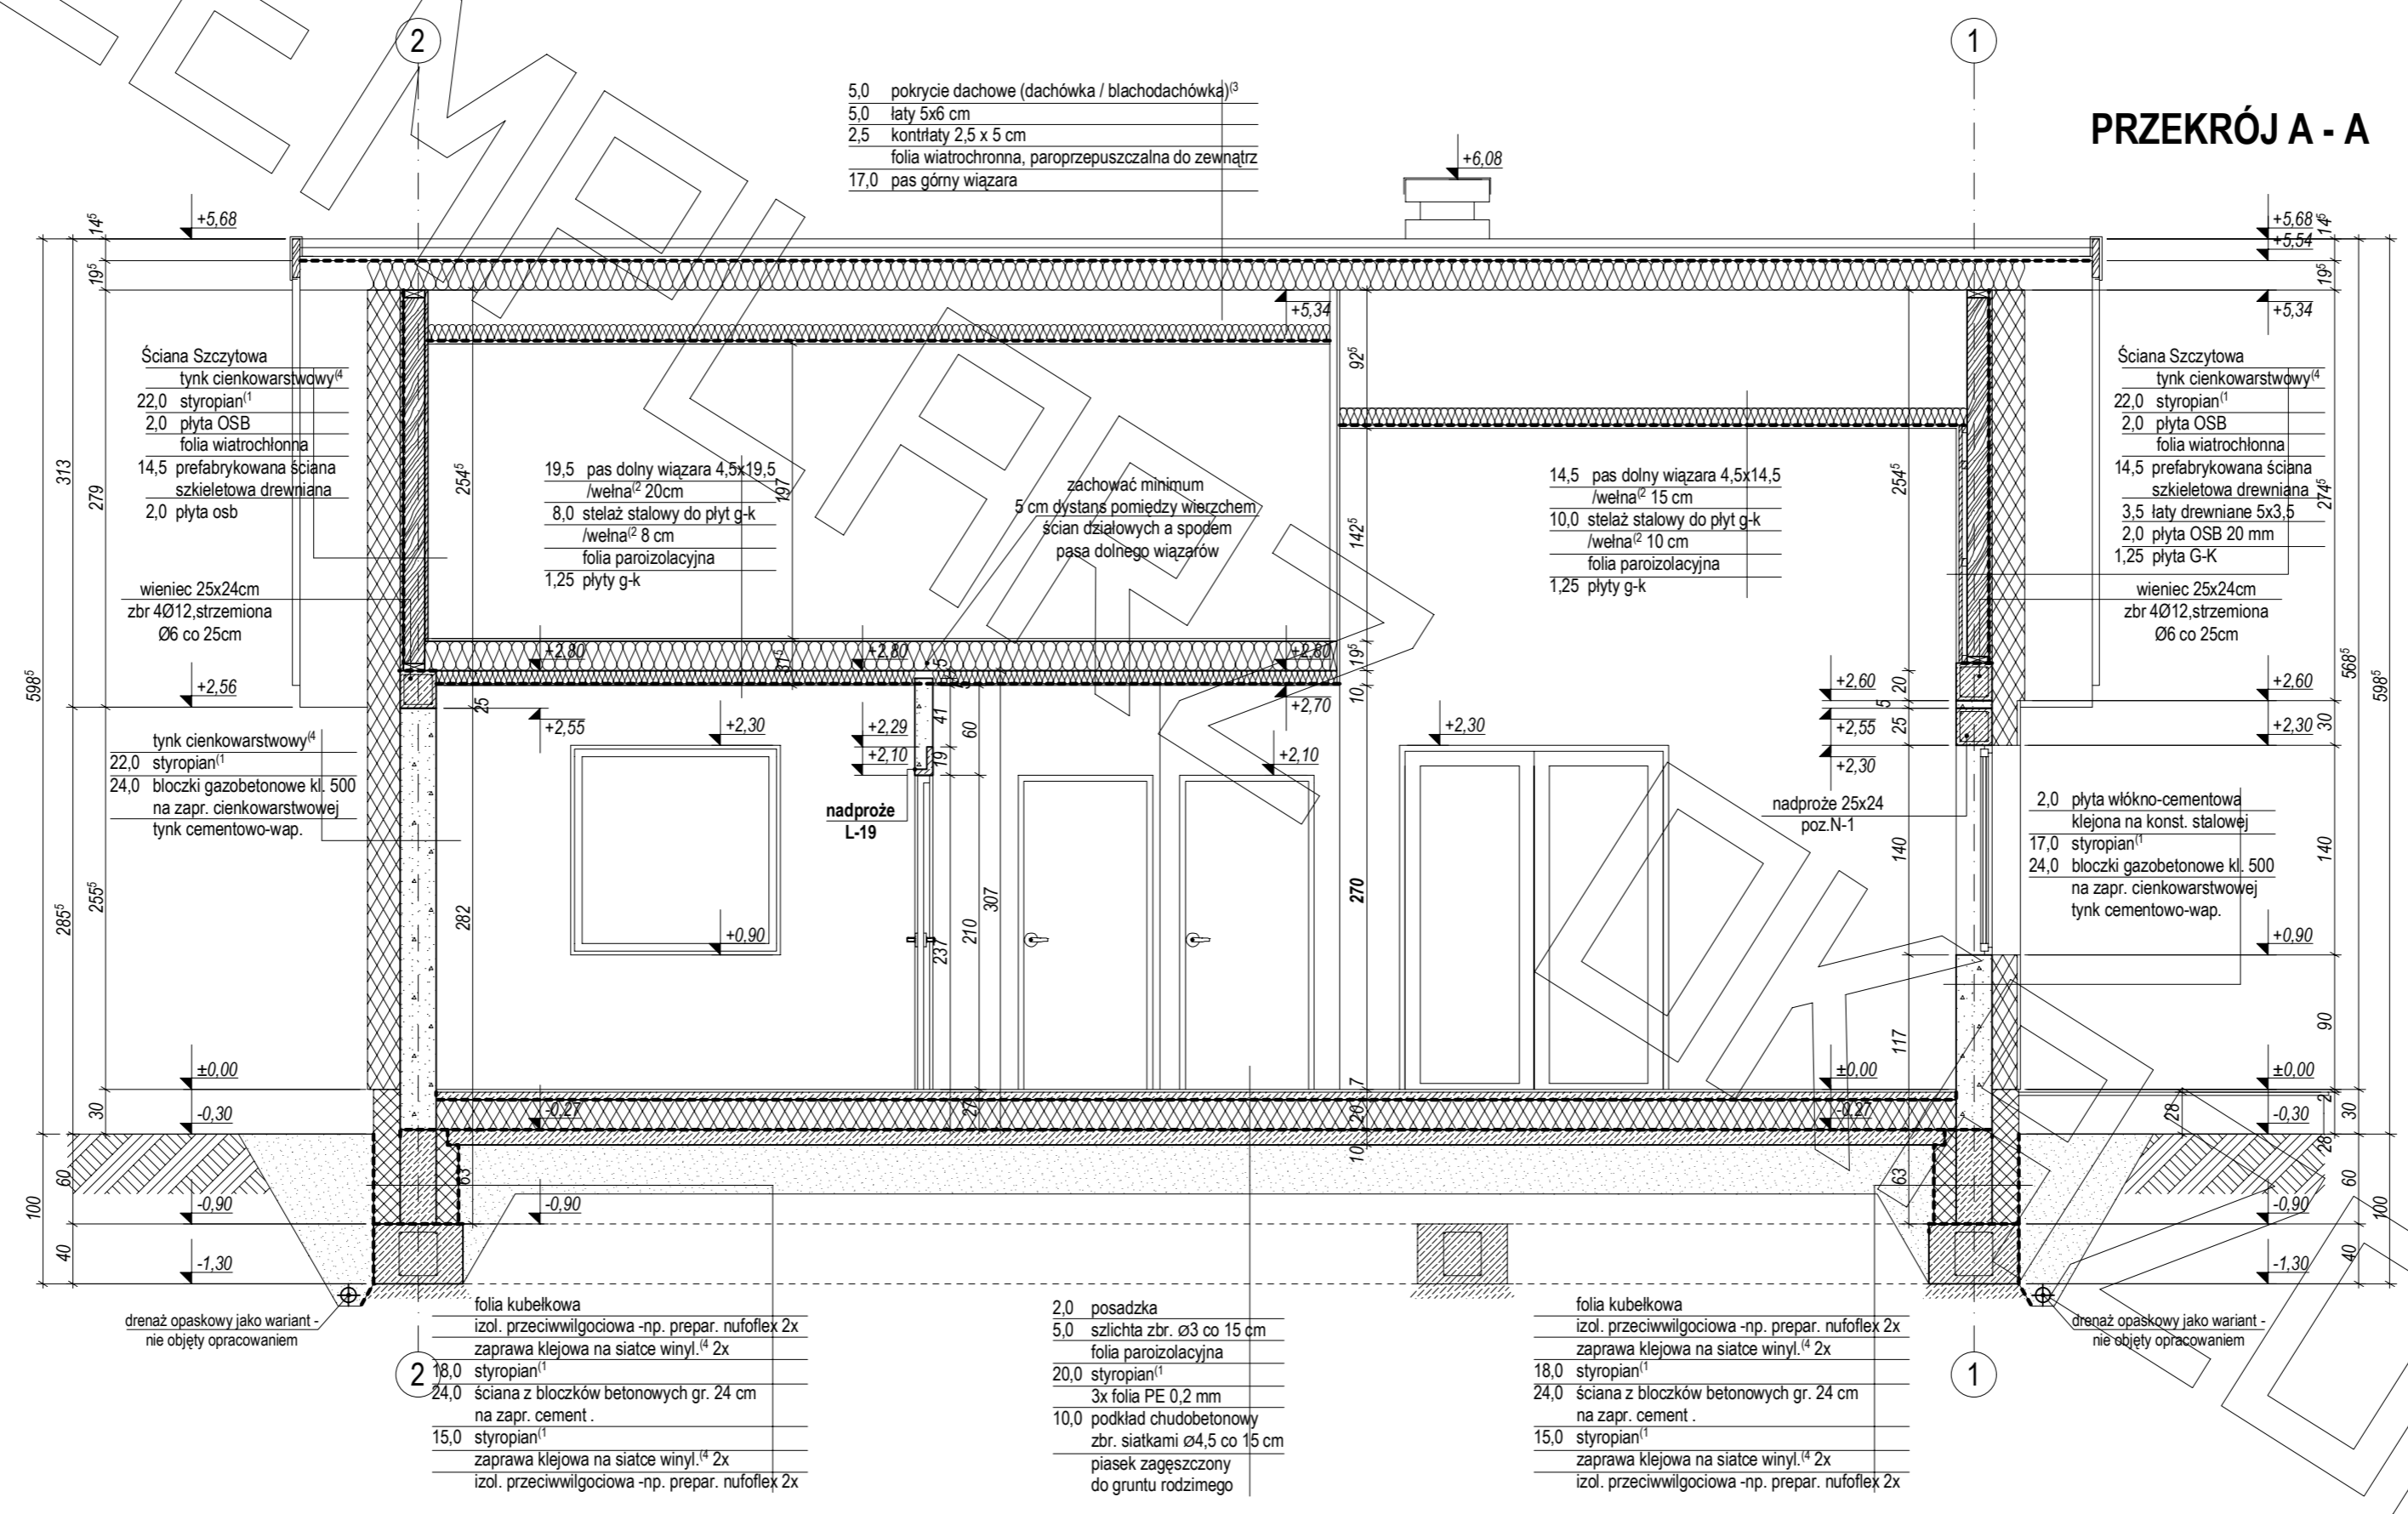

- 5,0 pokrycie dachowe (dachówka / blachodachówka)³
- 5,0łaty 5x6 cm
- 2,5 kontrłaty 2,5 x 5 cm
- folia wiatrochronna, paroprzepuszczalna do zewnątrz
- 17,0 pas górny wiązara

- Ściana Szczytowa
- tylnk cienkowarstwowy⁴
- 22,0 styropian¹
- 2,0 płyta OSB
- folia wiatrochronna
- 14,5 prefabrykowana ściana szkieletowa drewniana
- 2,0 płyta osb

- tylnk cienkowarstwowy⁴
- 22,0 styropian¹
- 24,0 bloczki gazobetonowe kl. 500 na zapr. cienkowarstwowej tynk cementowo-wap.

- 19,5 pas dolny wiązara 4,5x19,5 /wełna² 20cm
- 8,0 stelaż stalowy do płyt g-k /wełna² 8 cm
- folia paroizolacyjna
- 1,25 płyty g-k

zachować minimum 5 cm dystans pomiędzy wierzchem ścian działowych a spodem pasa dolnego wiązarów

- 14,5 pas dolny wiązara 4,5x14,5 /wełna² 15 cm
- 10,0 stelaż stalowy do płyt g-k /wełna² 10 cm
- folia paroizolacyjna
- 1,25 płyty g-k

- Ściana Szczytowa
- tylnk cienkowarstwowy⁴
- 22,0 styropian¹
- 2,0 płyta OSB
- folia wiatrochronna
- 14,5 prefabrykowana ściana szkieletowa drewniana
- 3,5łaty drewniane 5x3,5
- 2,0 płyta OSB 20 mm
- 1,25 płyta G-K

- 2,0 płyta włókno-cementowa klejona na konst. stalowej
- 17,0 styropian¹
- 24,0 bloczki gazobetonowe kl. 500 na zapr. cienkowarstwowej tynk cementowo-wap.

- folia kubelkowa
- izol. przeciwwilgociowa -np. prepar. nufoflex 2x
- zaprawa klejowa na siatce winyl.⁴ 2x
- 18,0 styropian¹
- 24,0 ściana z bloczków betonowych gr. 24 cm na zapr. cement.
- 15,0 styropian¹
- zaprawa klejowa na siatce winyl.⁴ 2x
- izol. przeciwwilgociowa -np. prepar. nufoflex 2x


- 2,0 posadzka
- 5,0 szlichta zbr. ø3 co 15 cm
- folia paroizolacyjna
- 20,0 styropian¹
- 3x folia PE 0,2 mm
- 10,0 podkład chudobetonowy zbr. siatkami ø4,5 co 15 cm
- piasek zagęszczony do gruntu rodzimego


- folia kubelkowa
- izol. przeciwwilgociowa -np. prepar. nufoflex 2x
- zaprawa klejowa na siatce winyl.⁴ 2x
- 18,0 styropian¹
- 24,0 ściana z bloczków betonowych gr. 24 cm na zapr. cement.
- 15,0 styropian¹
- zaprawa klejowa na siatce winyl.⁴ 2x
- izol. przeciwwilgociowa -np. prepar. nufoflex 2x

drenaż opaskowy jako wariant - nie objęty opracowaniem


drenaż opaskowy jako wariant - nie objęty opracowaniem

EGZEMPLARZ

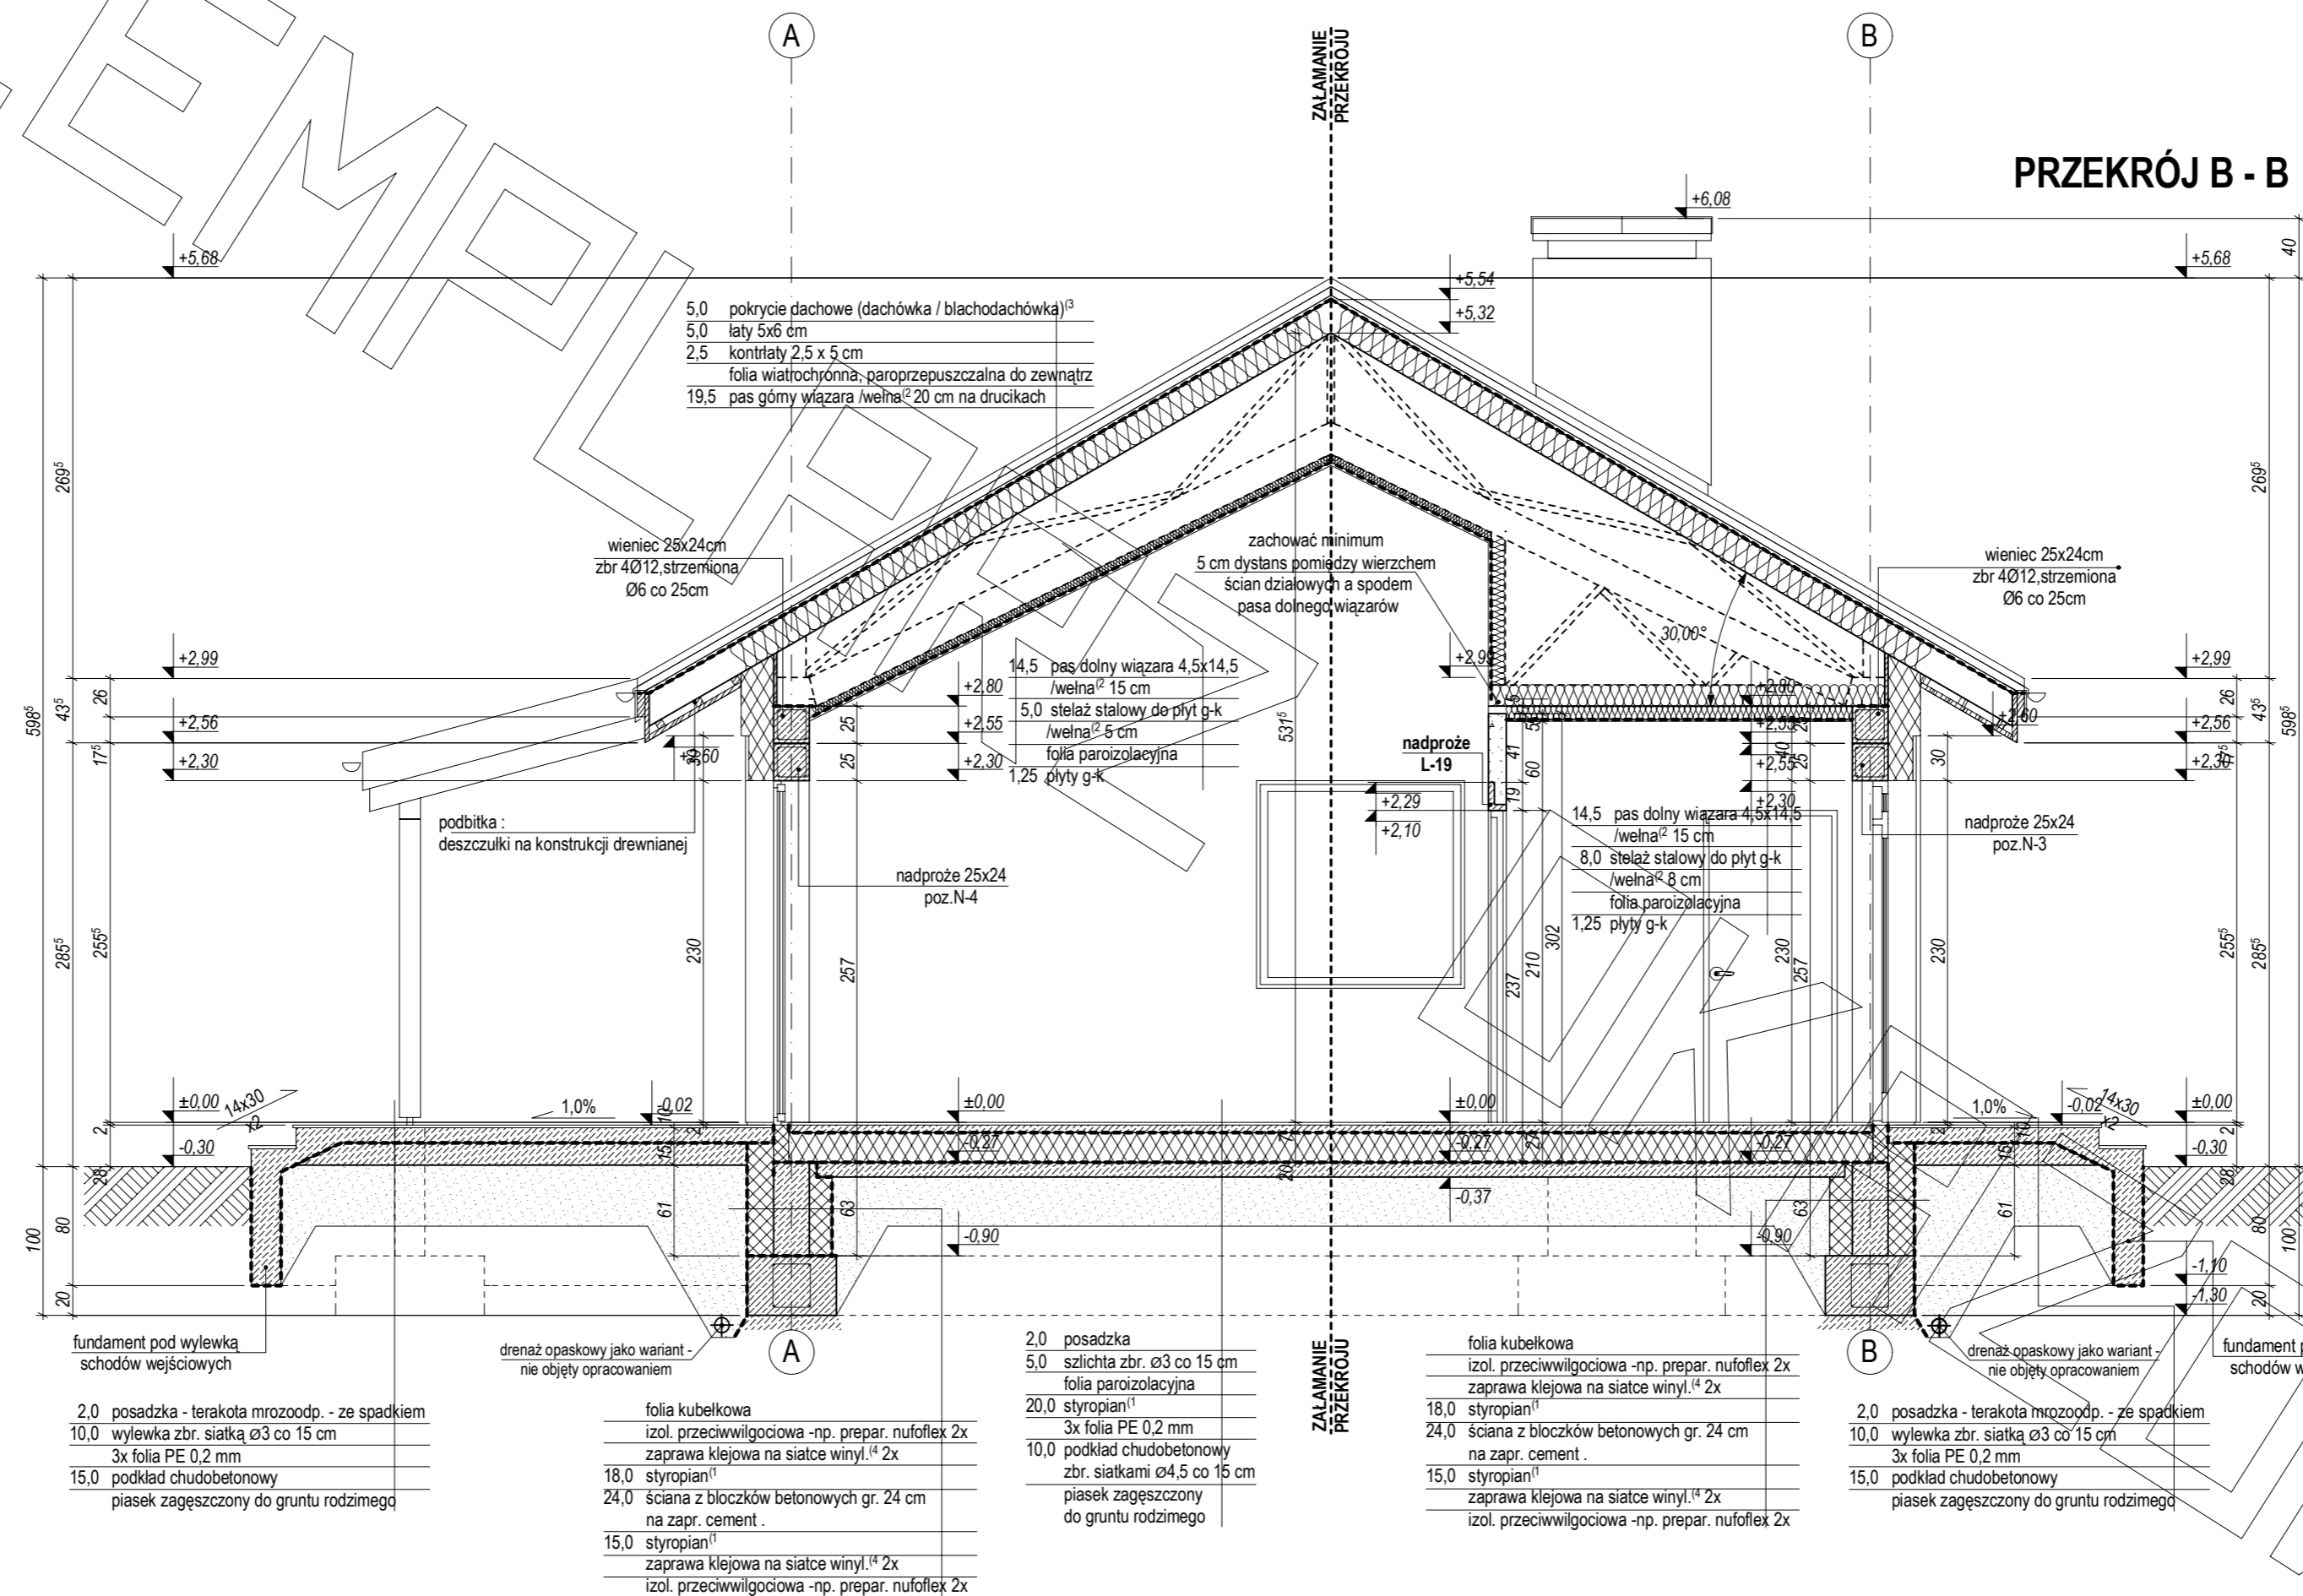


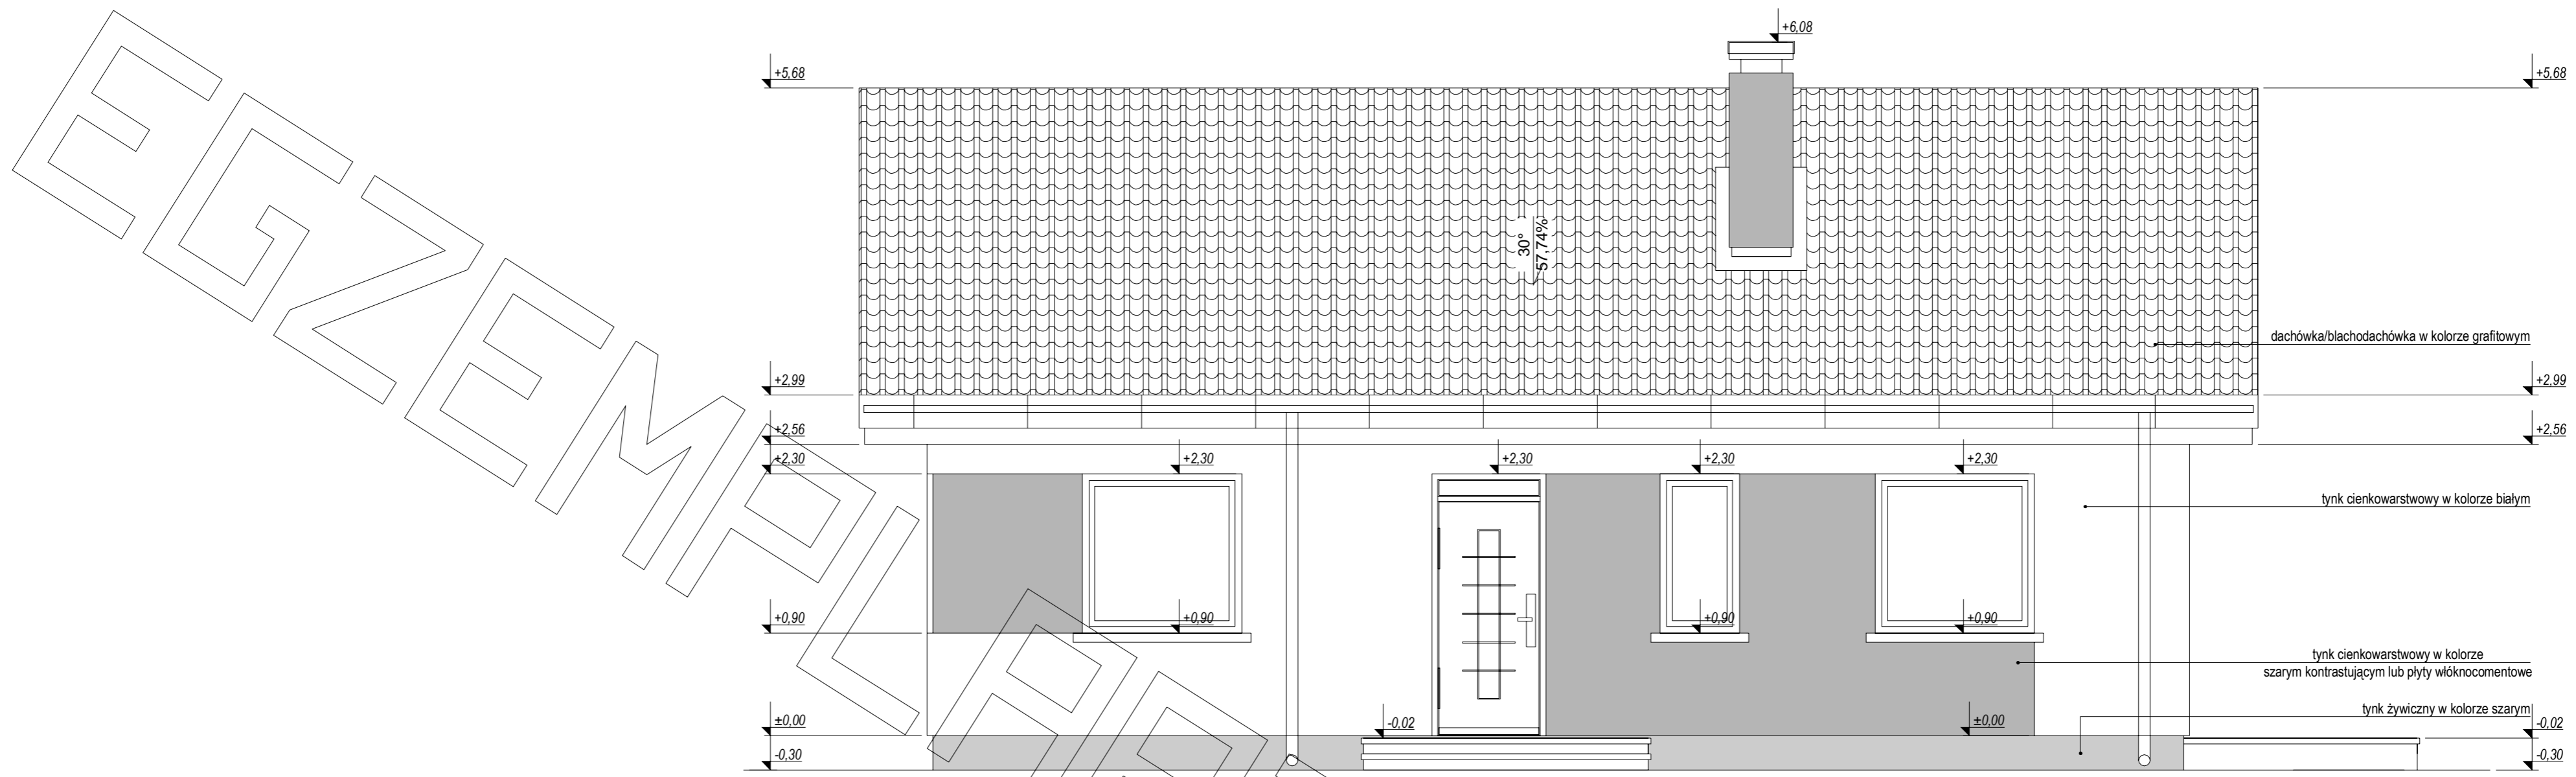


ELEWACJA FRONTOWA:

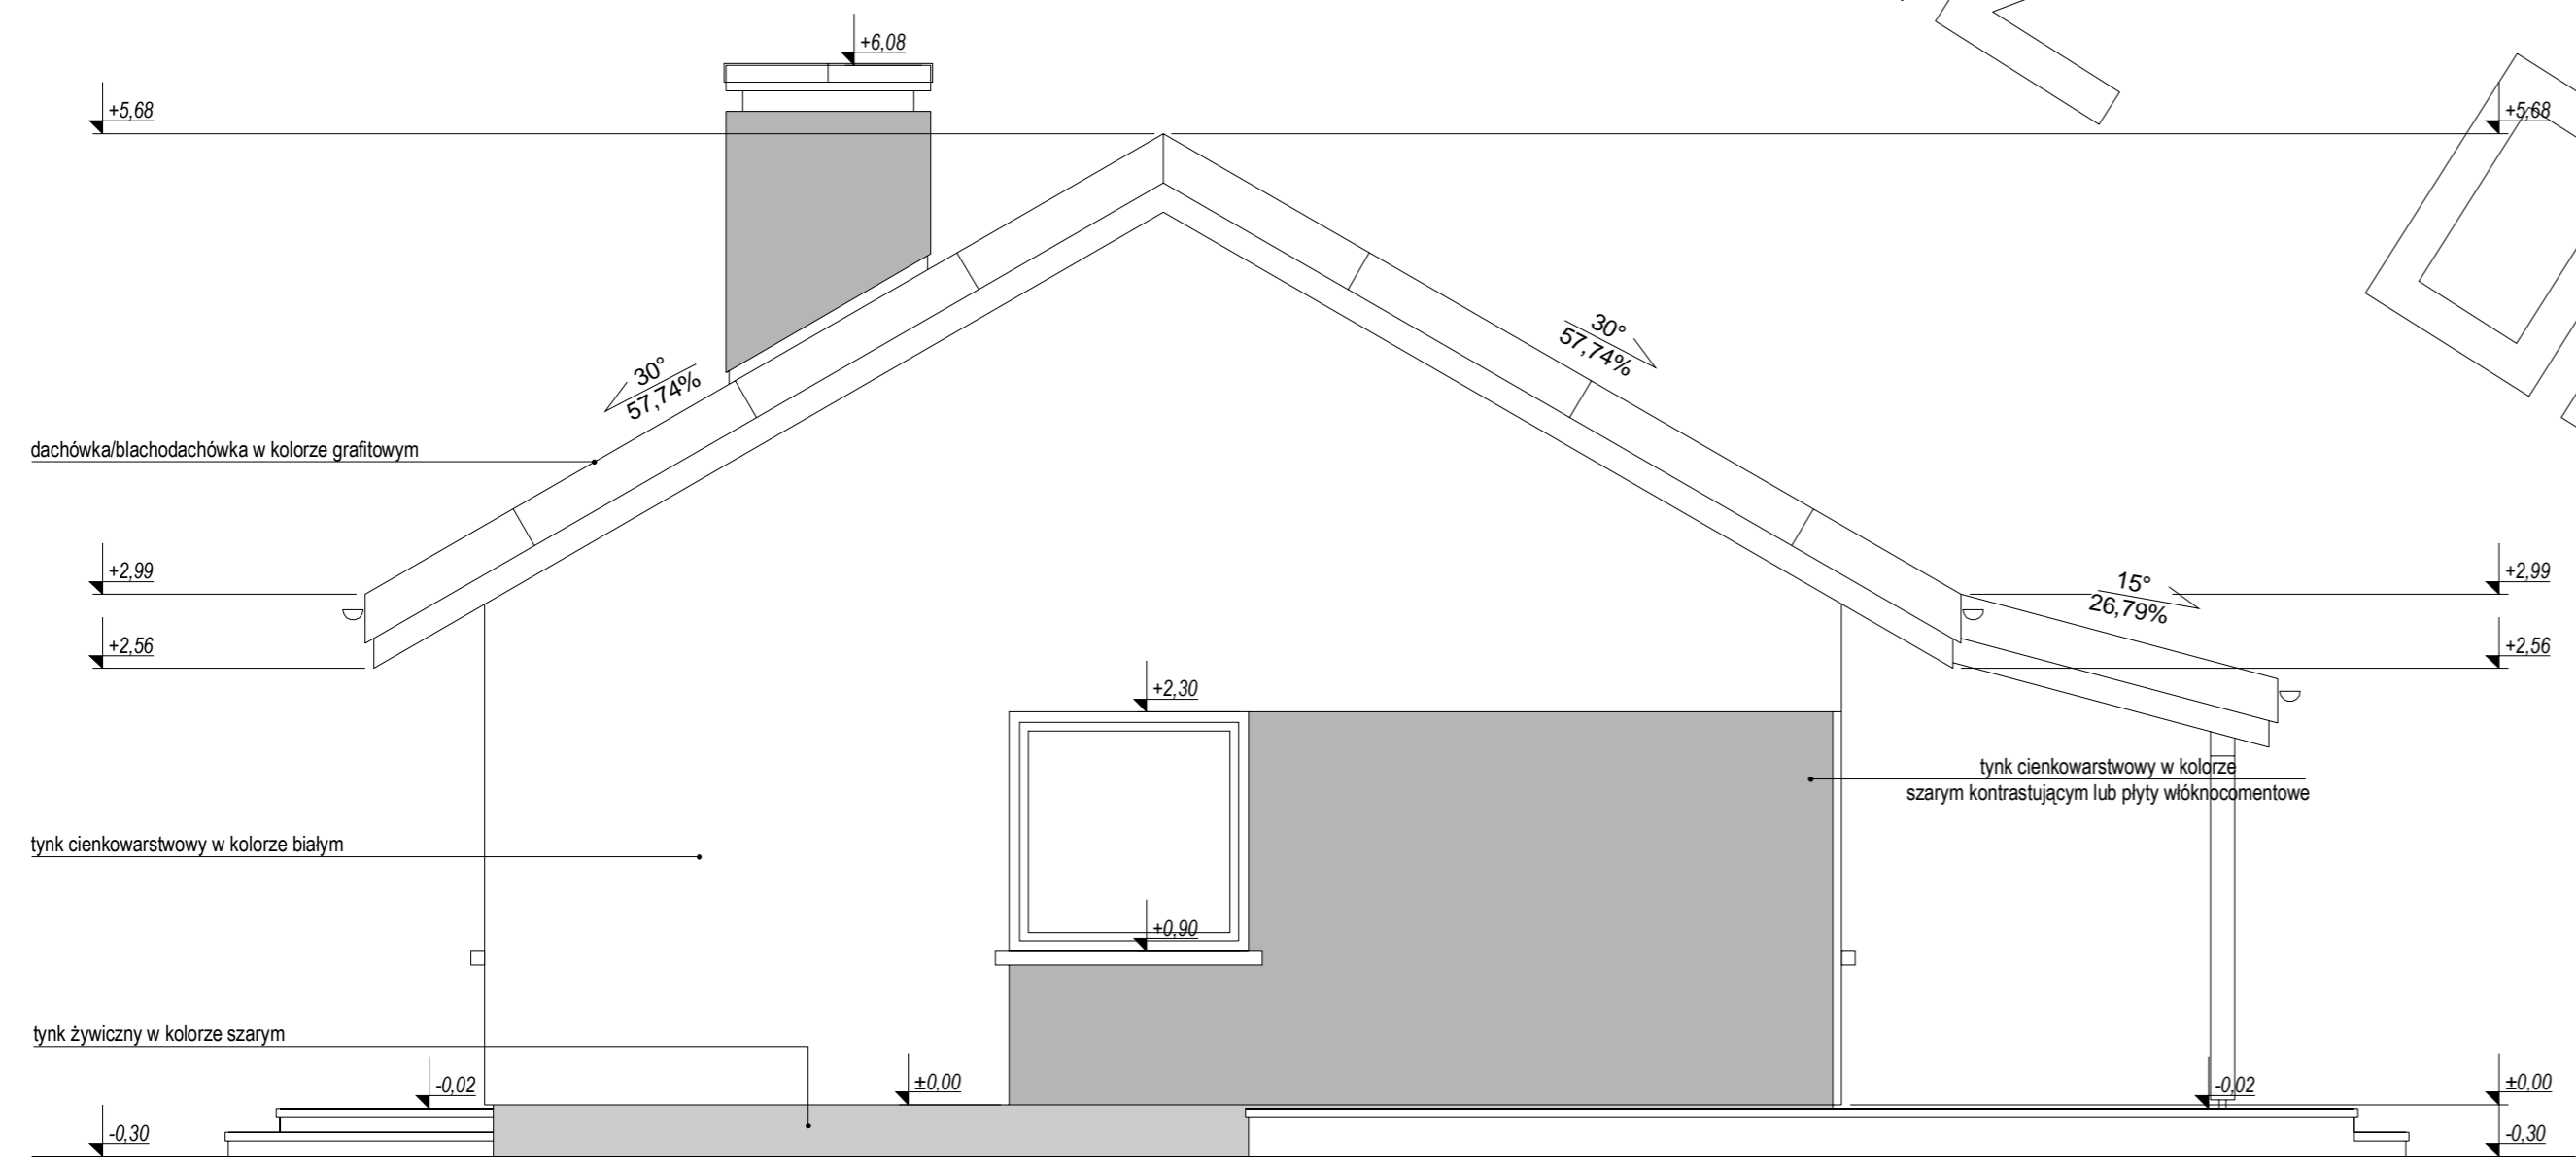

ELEWACJA BOCZNA:

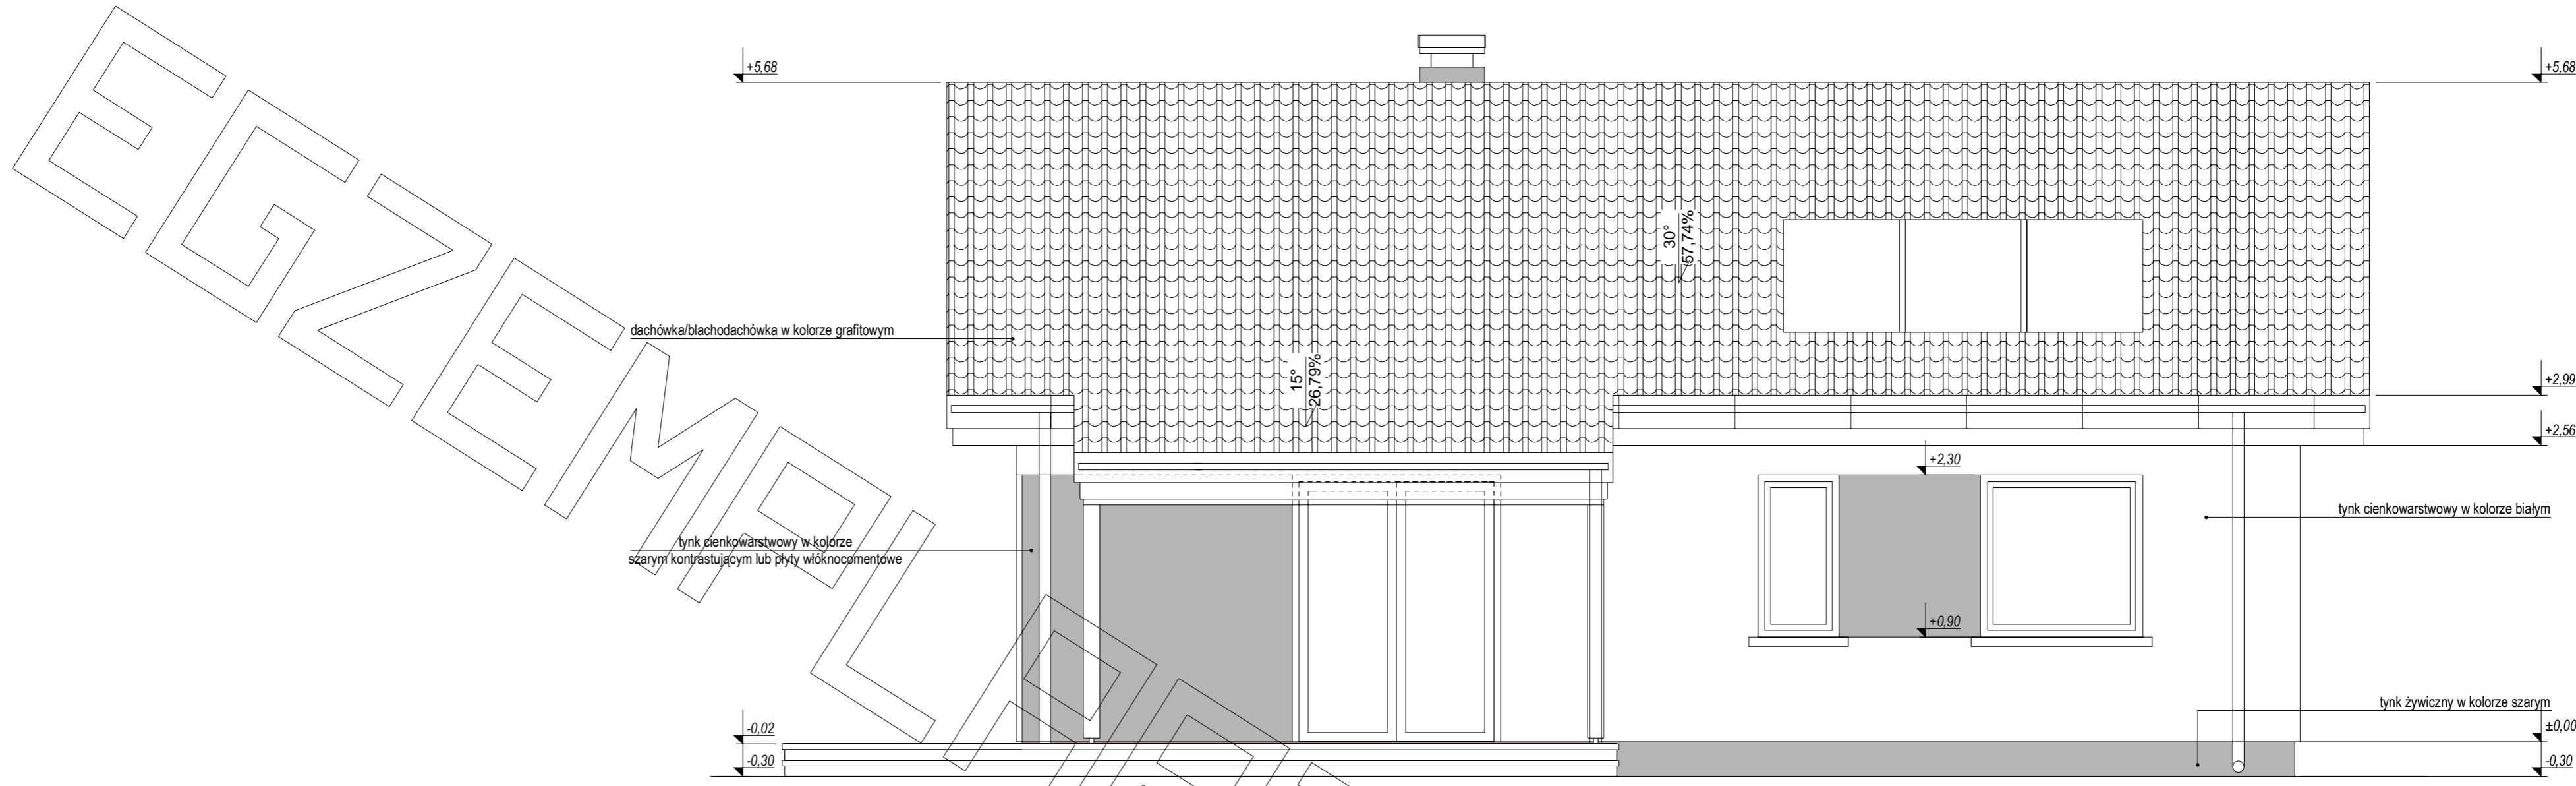

ELEVACJA TYLNA:

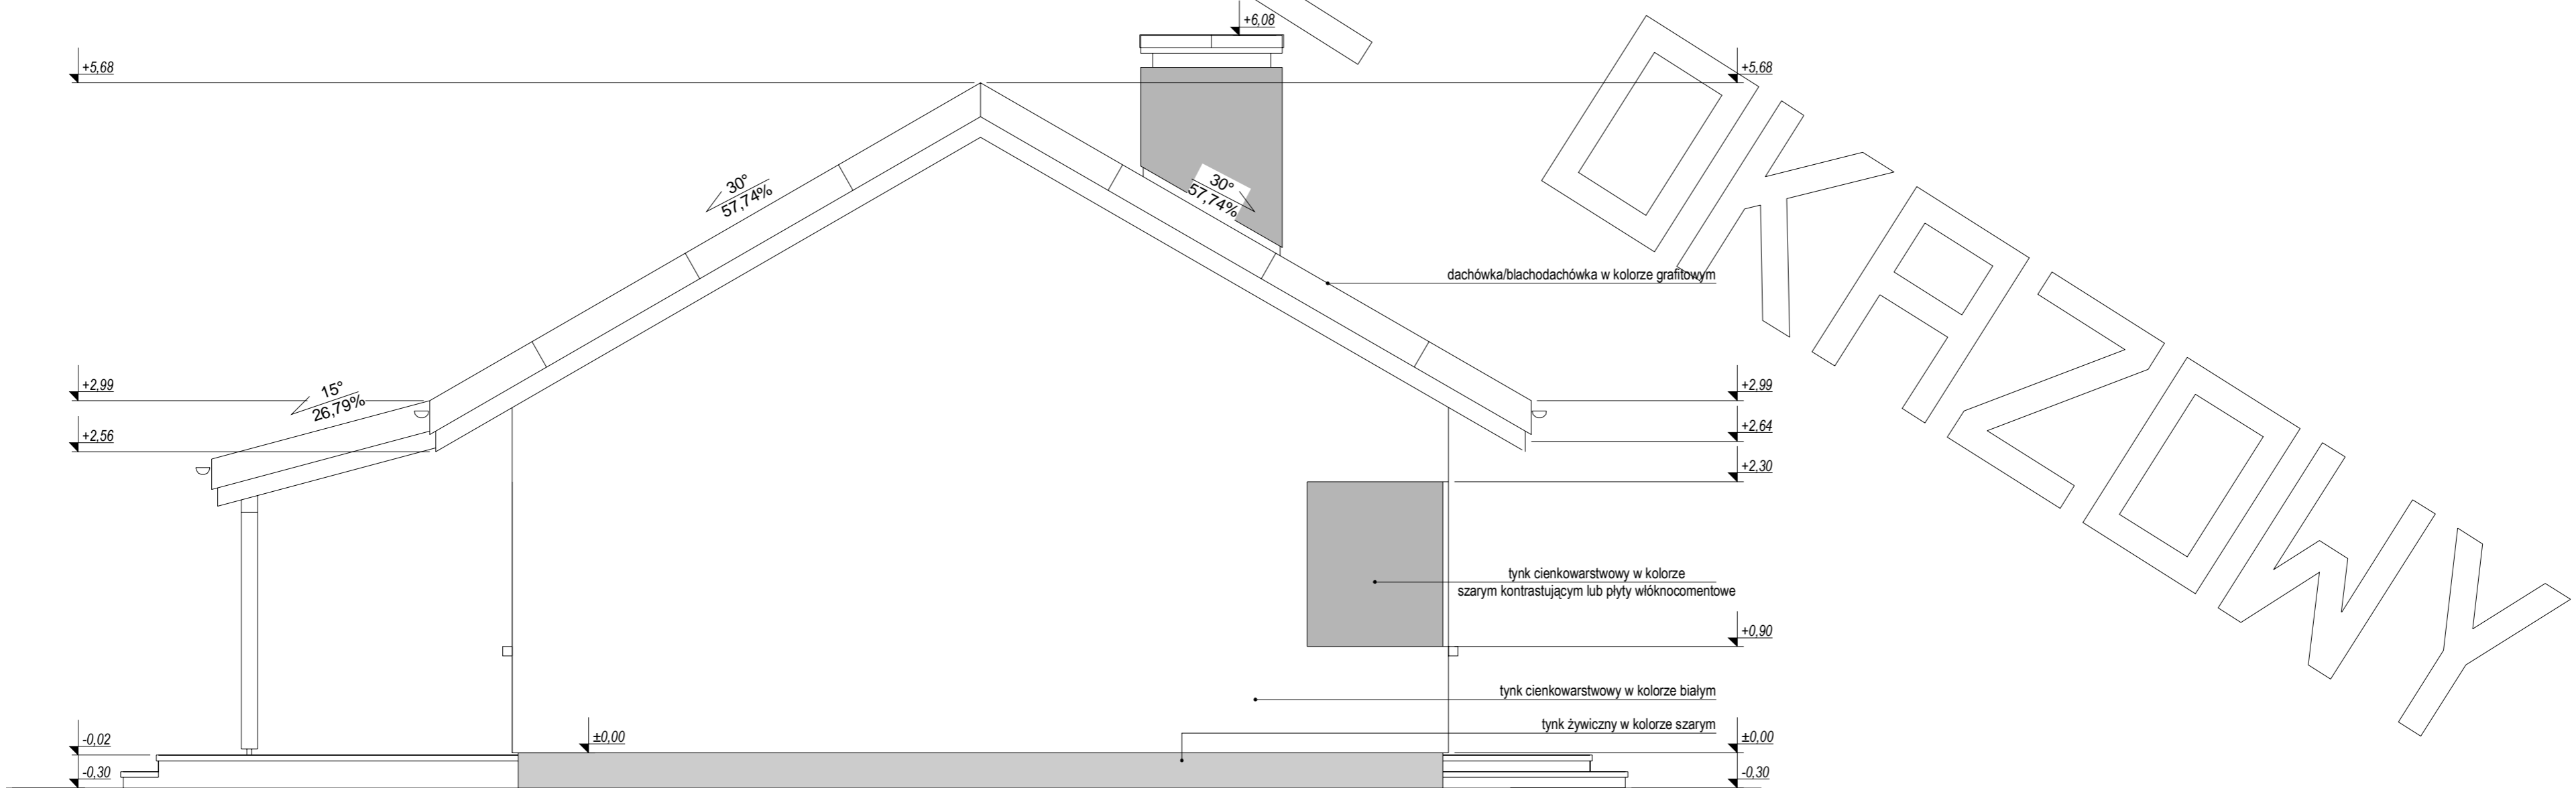

ELEVACJA BOCZNA: