




# RZUT PARTERU

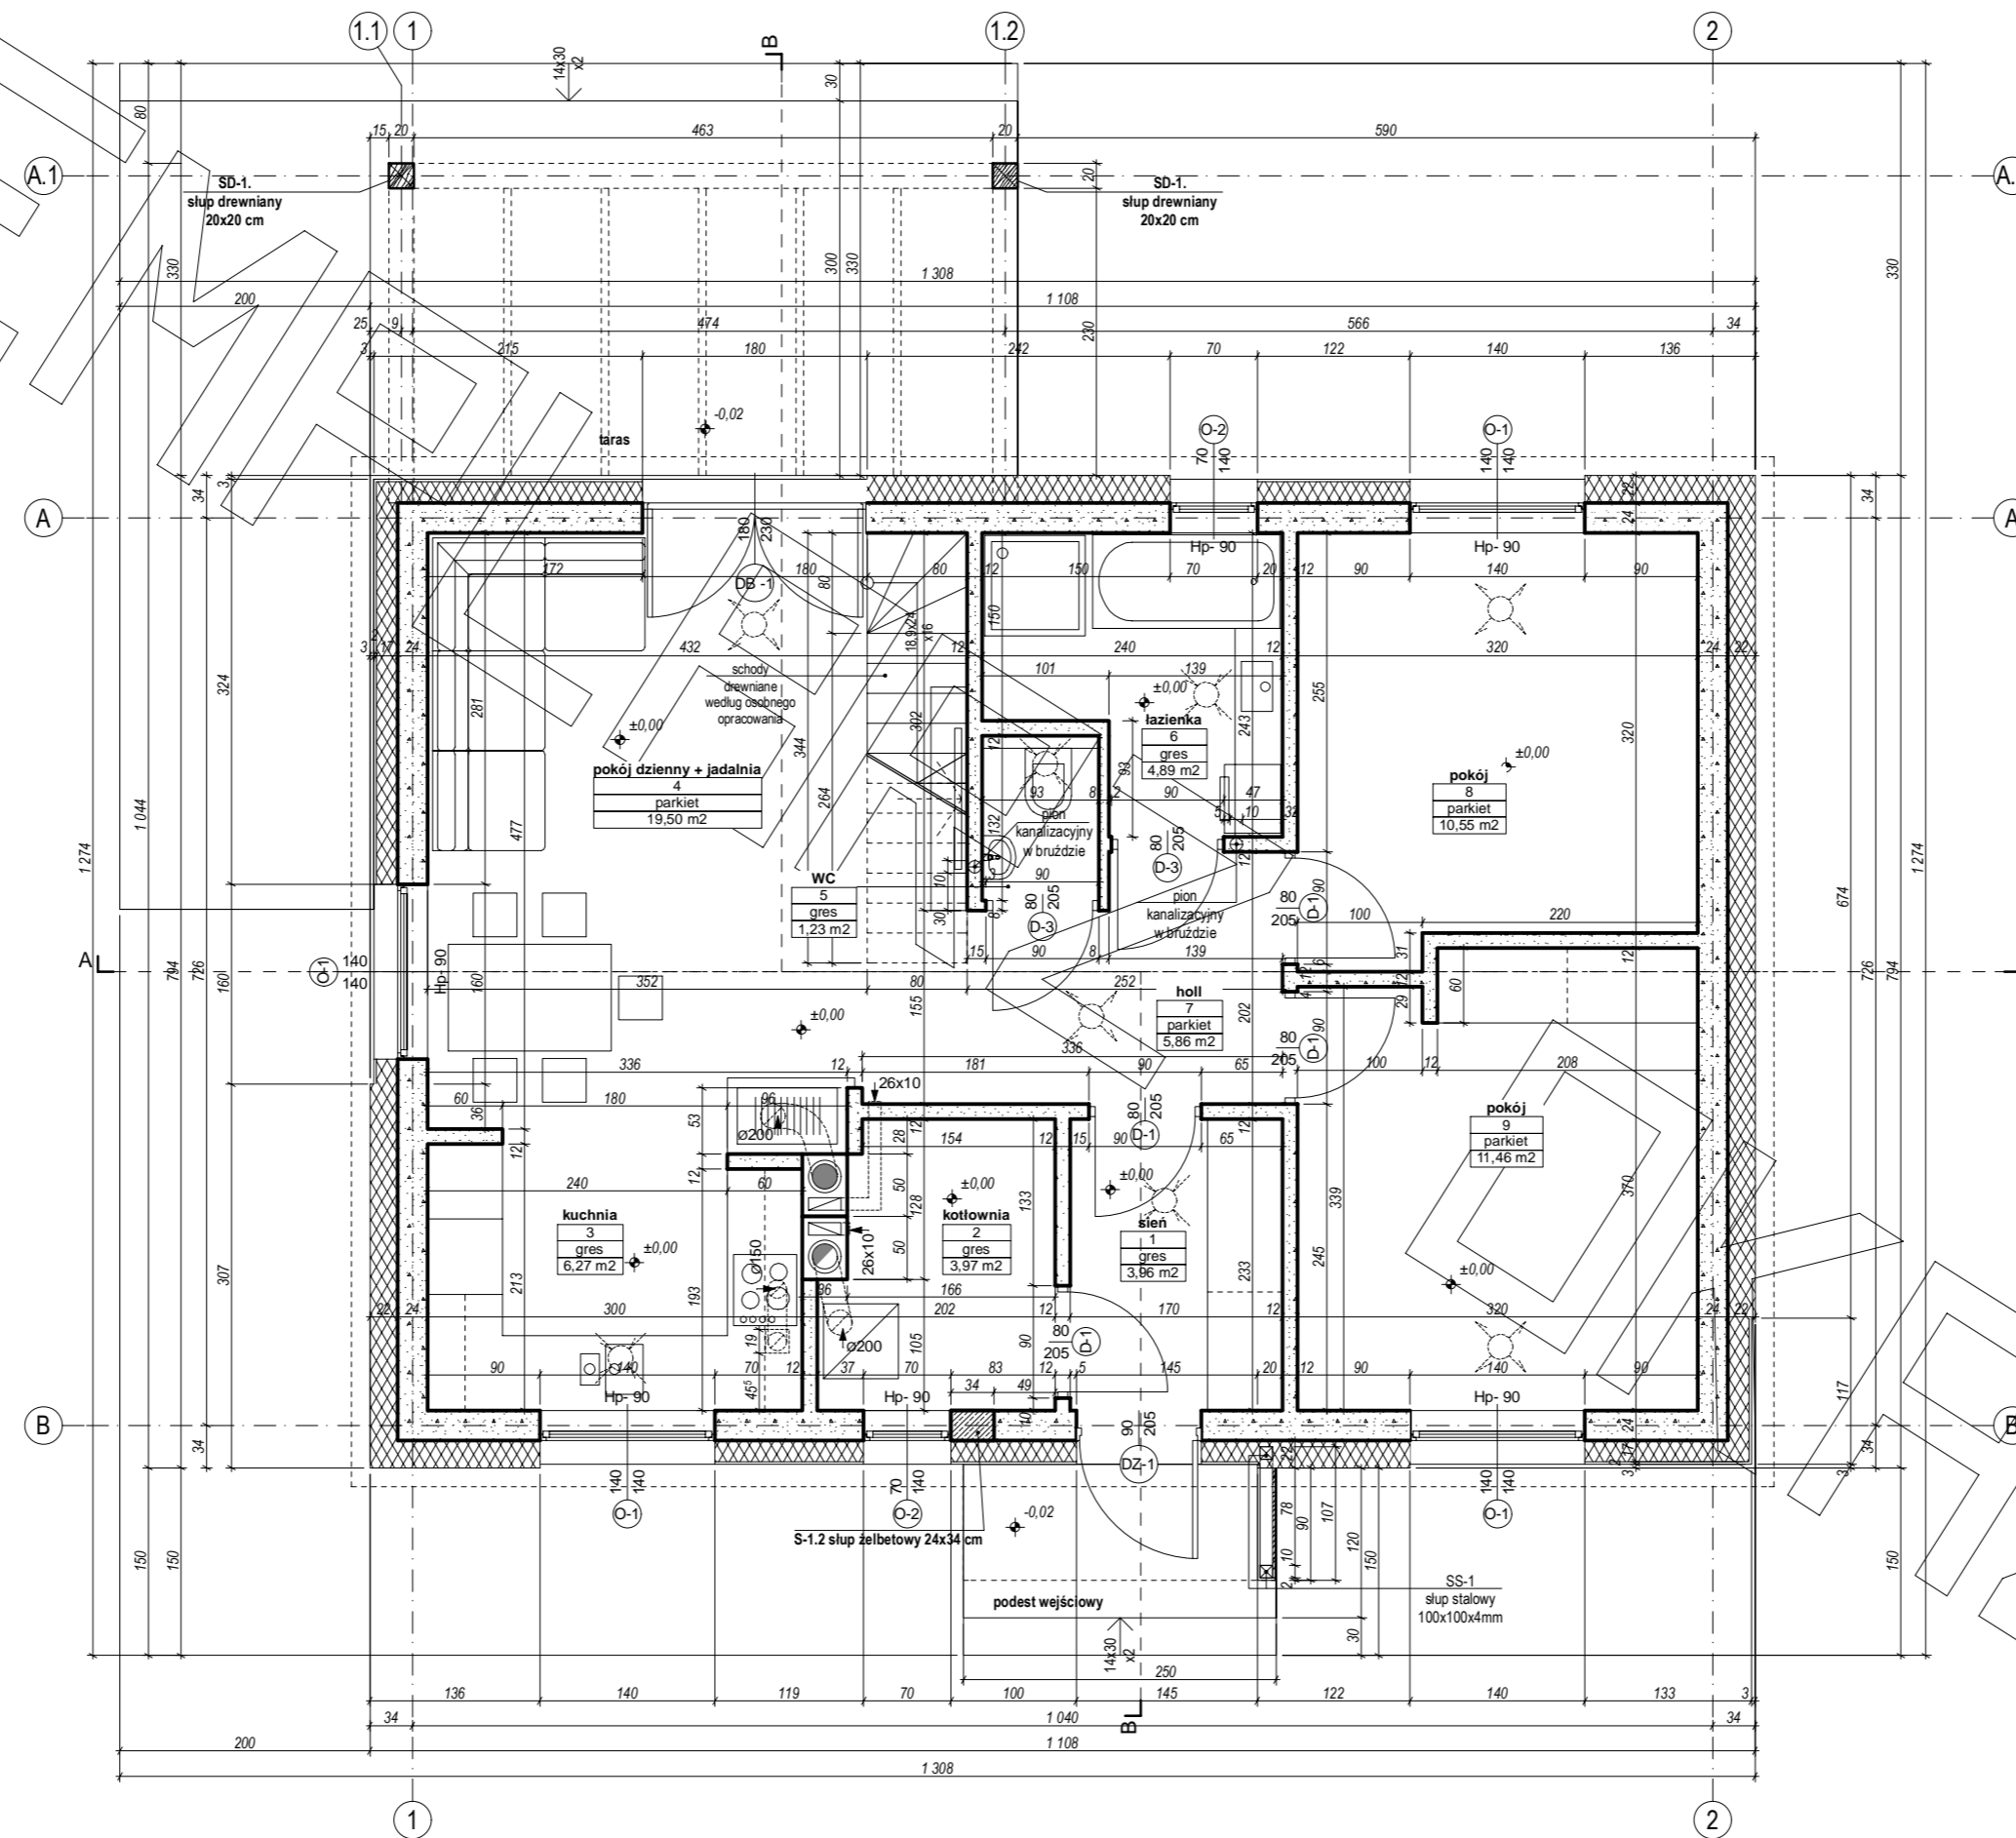


# RZUT PODDASZA

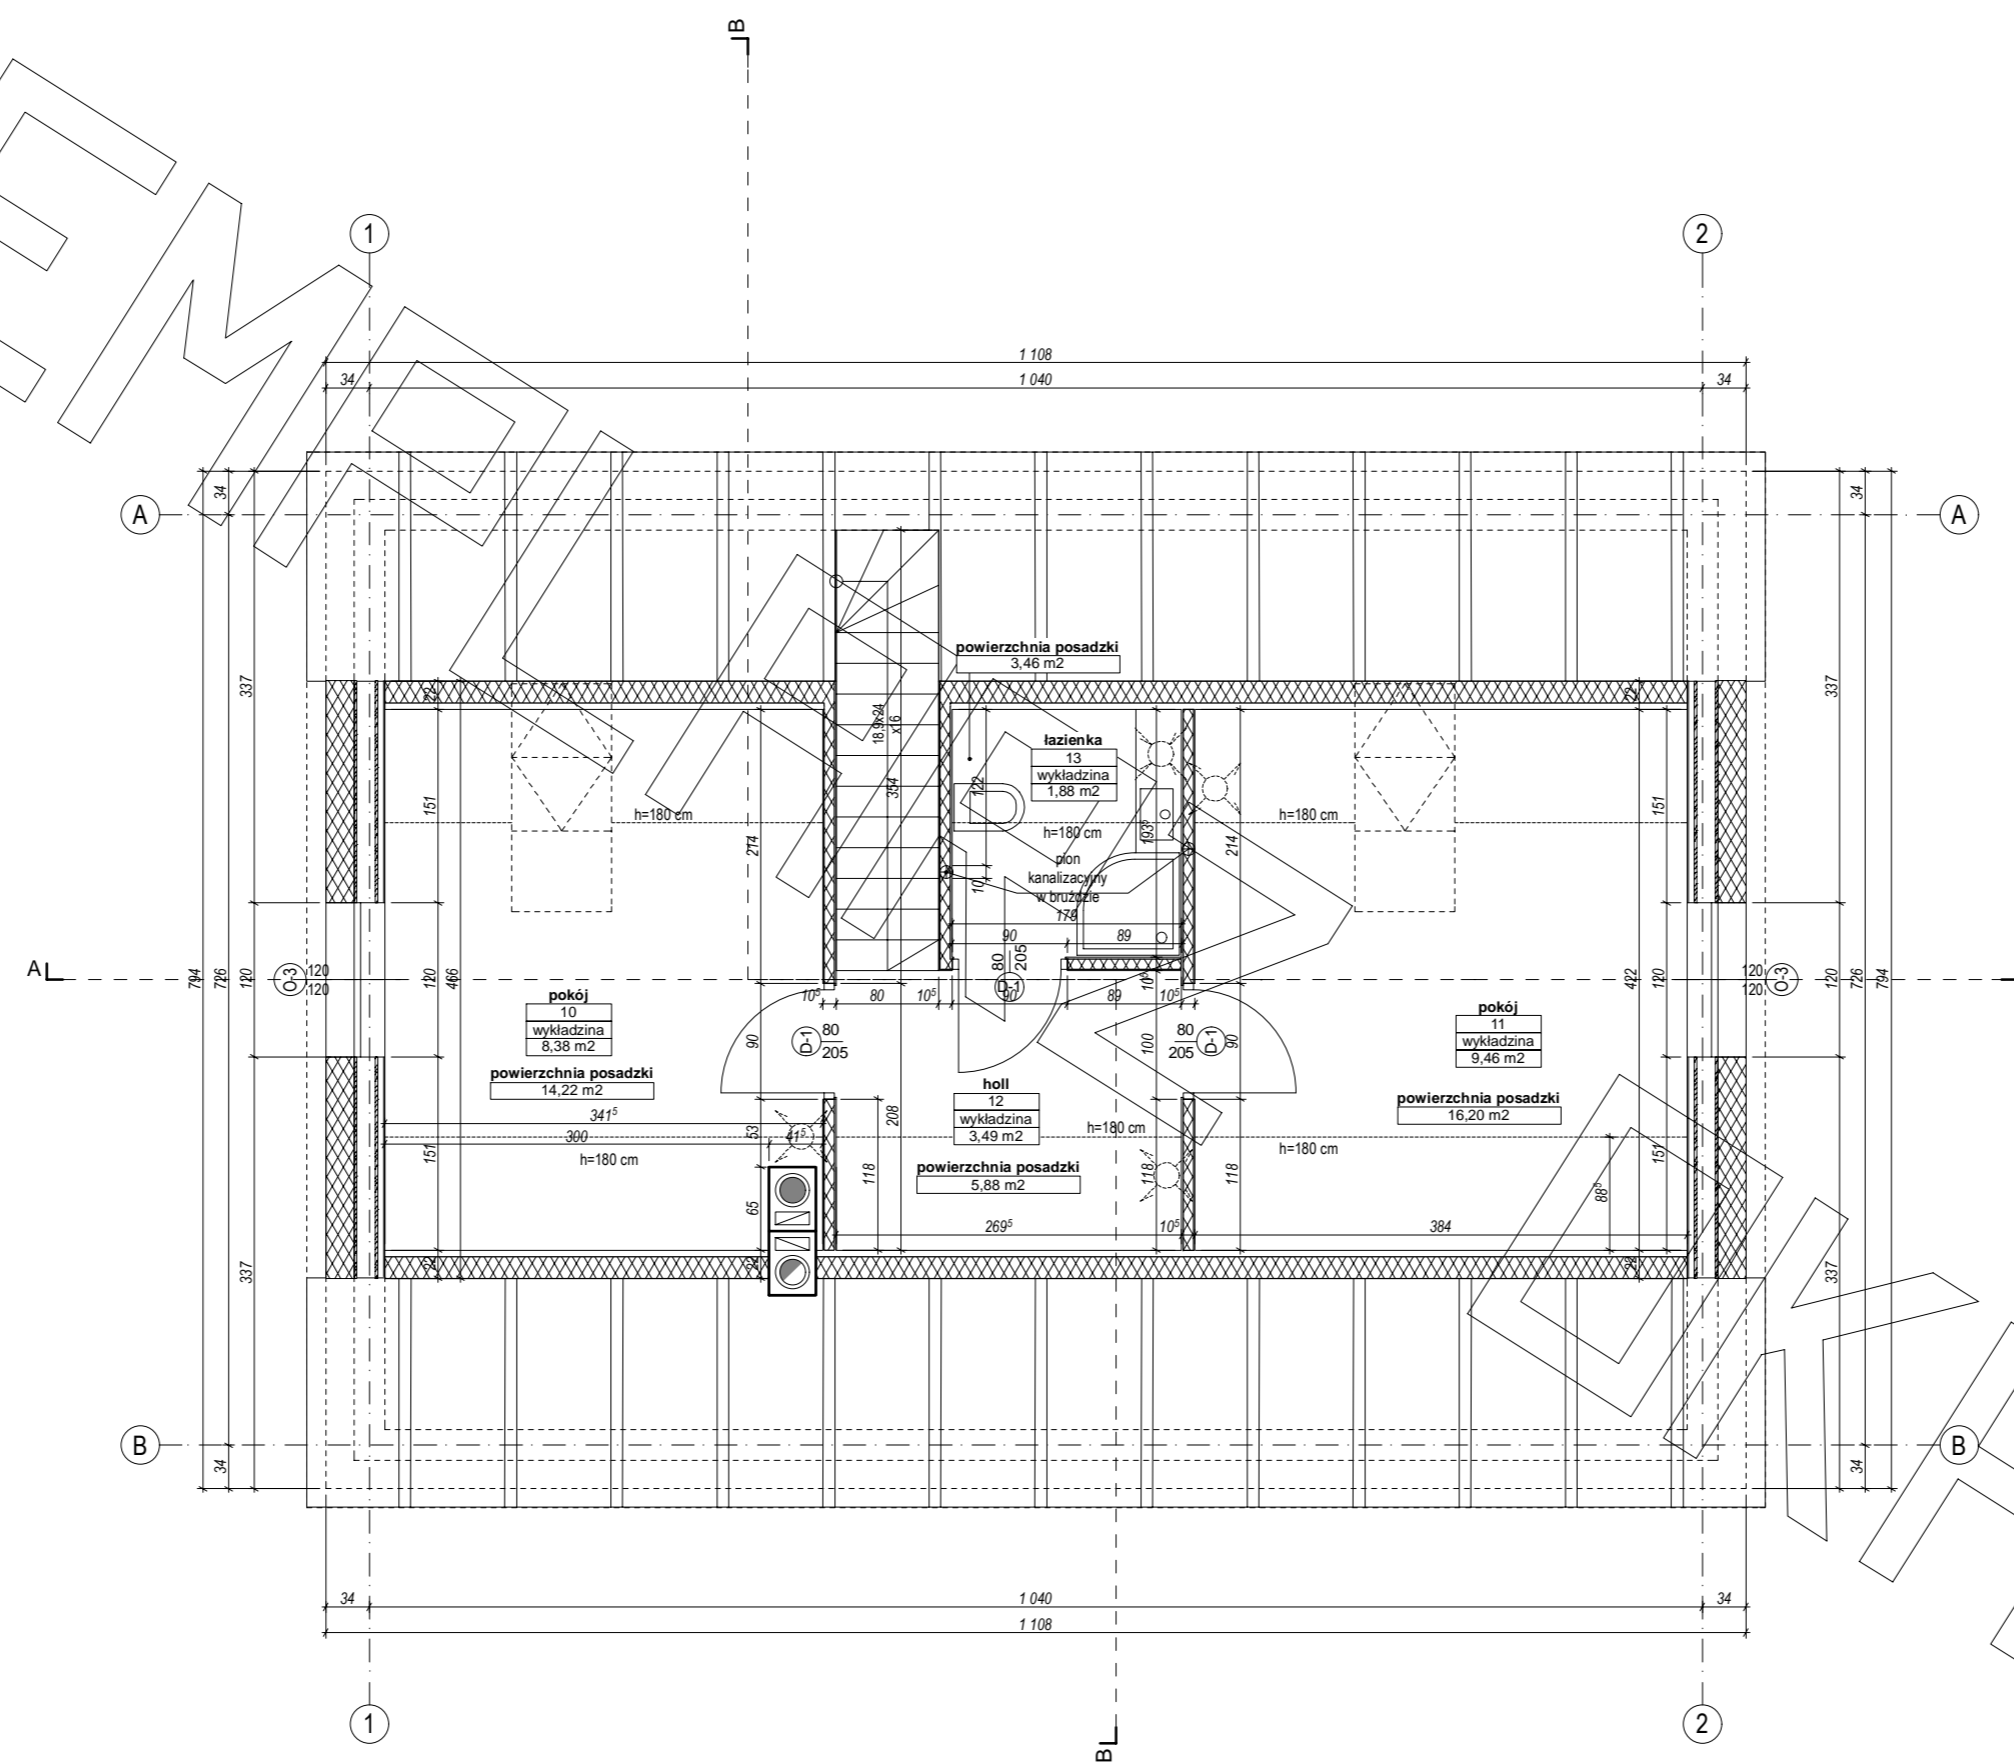


# PRZEKRÓJ

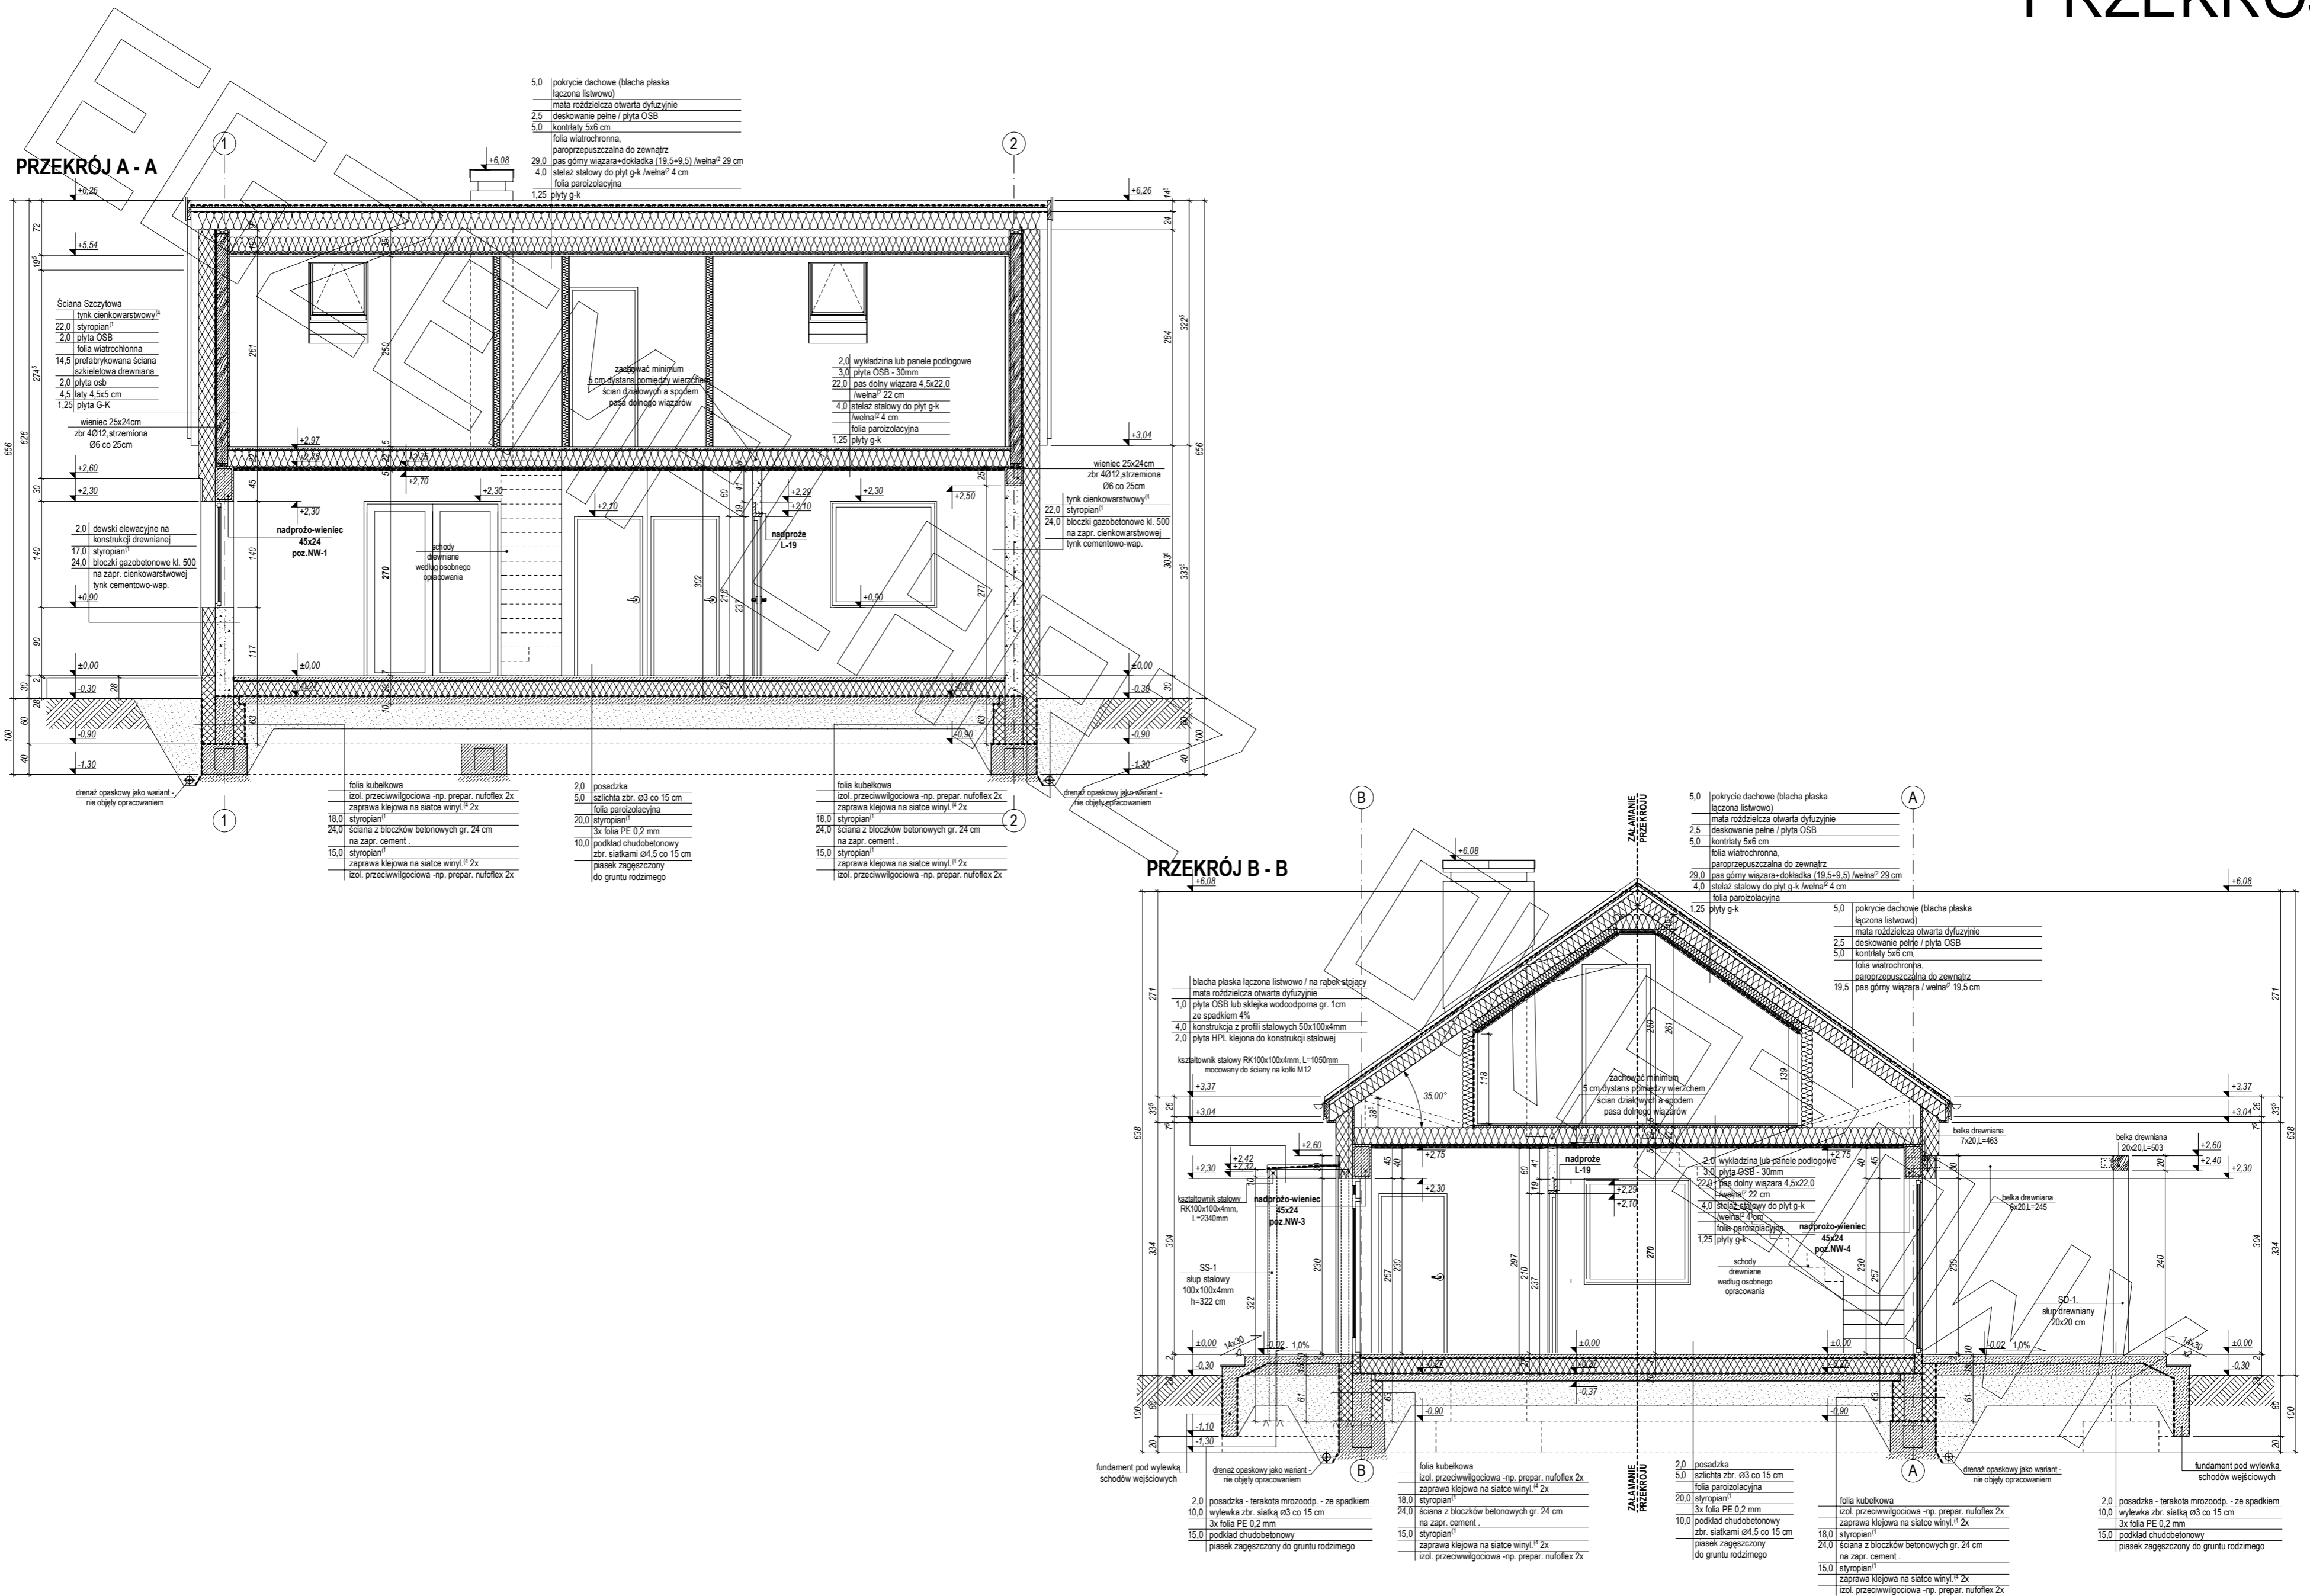


# ELEWACJE

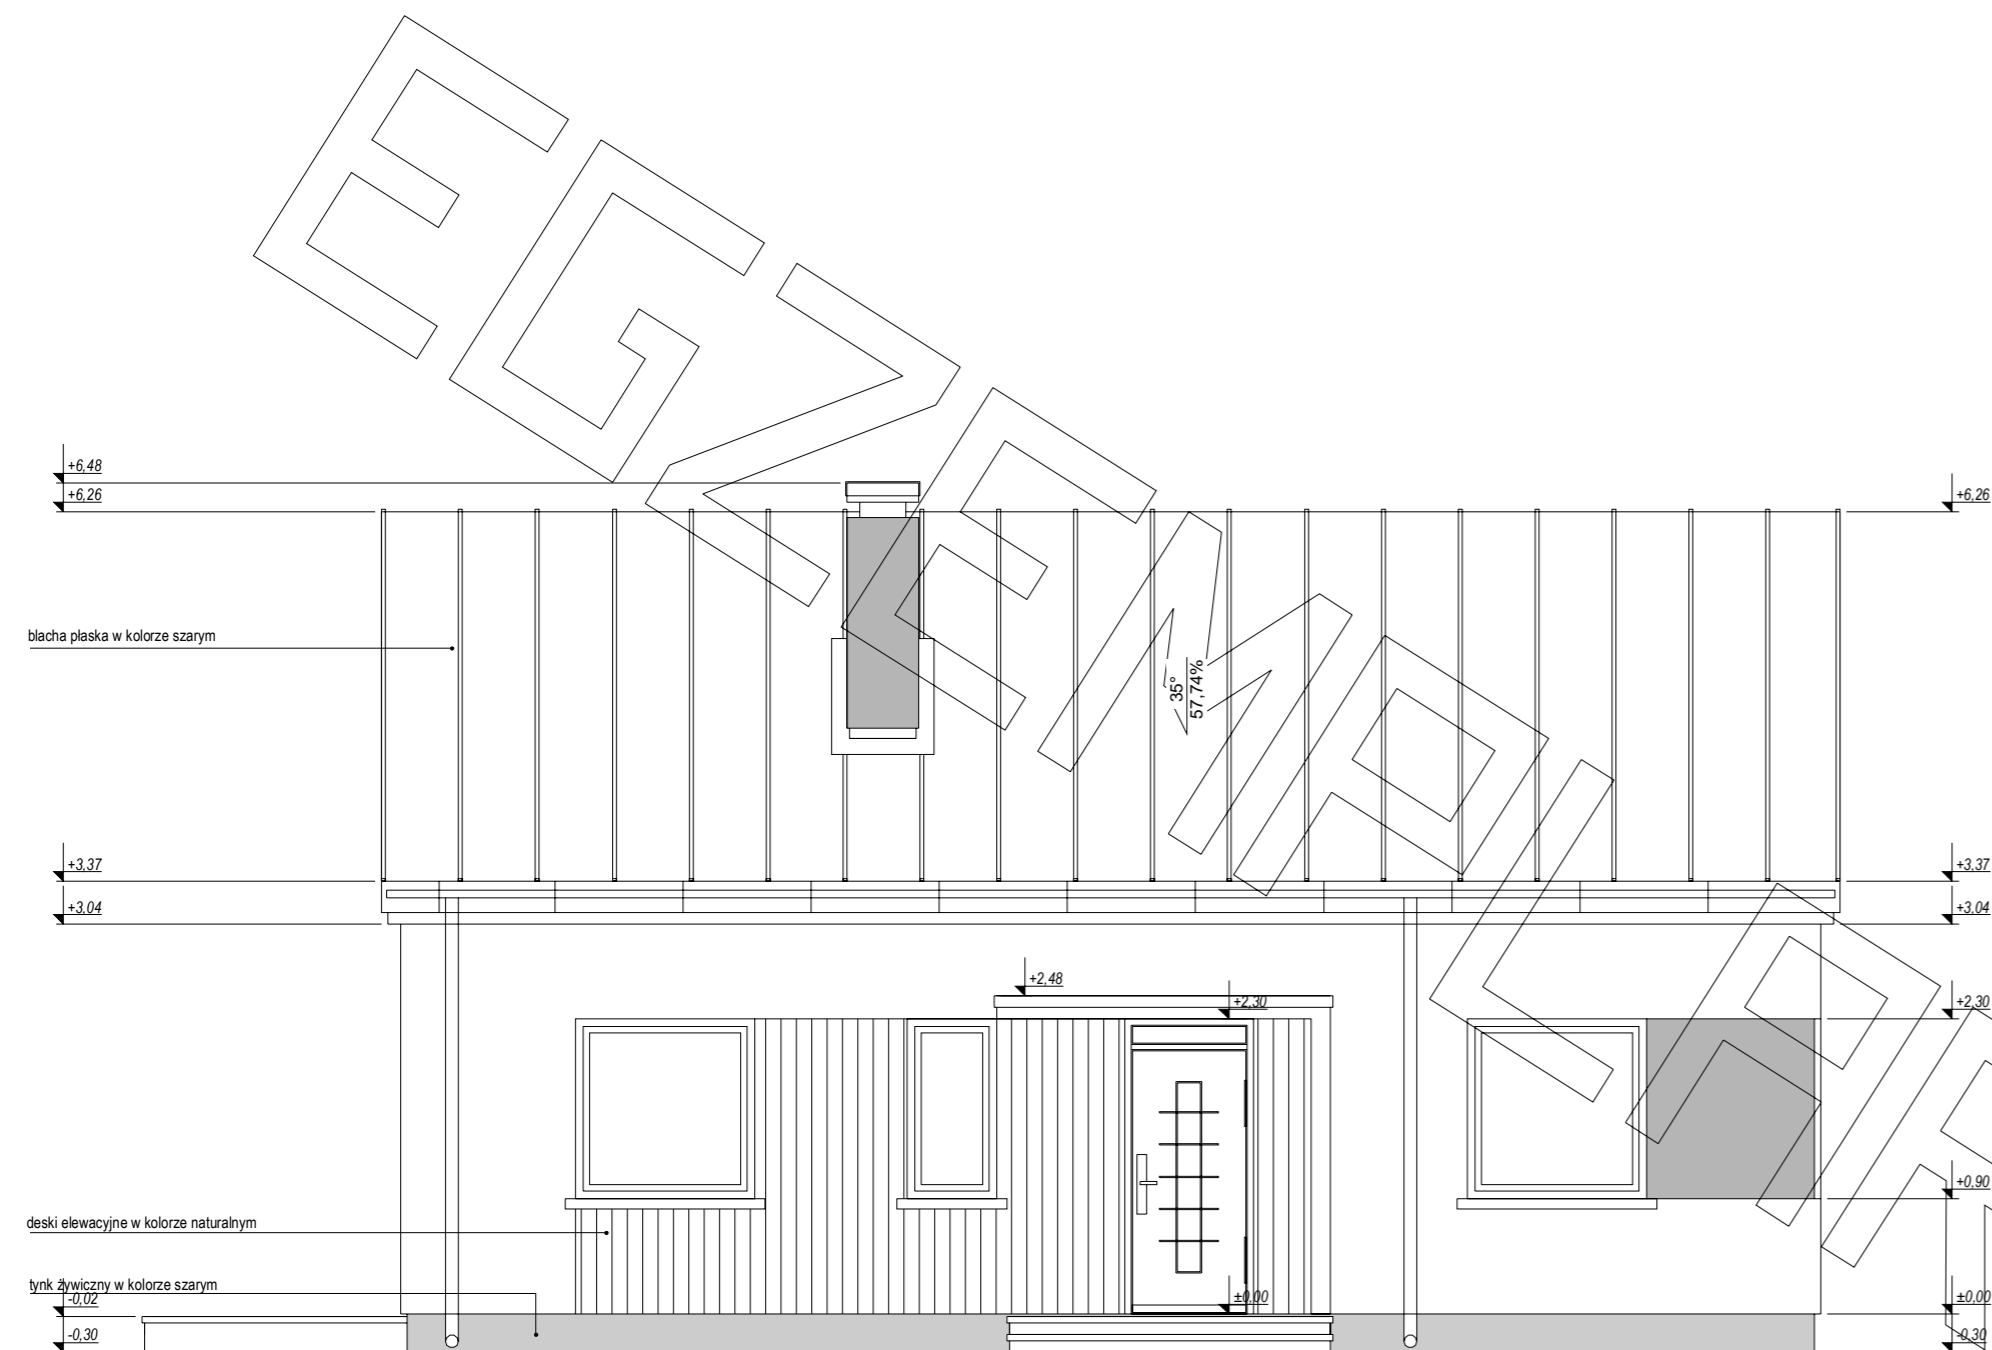


ELEWACJA FRONTOWA:

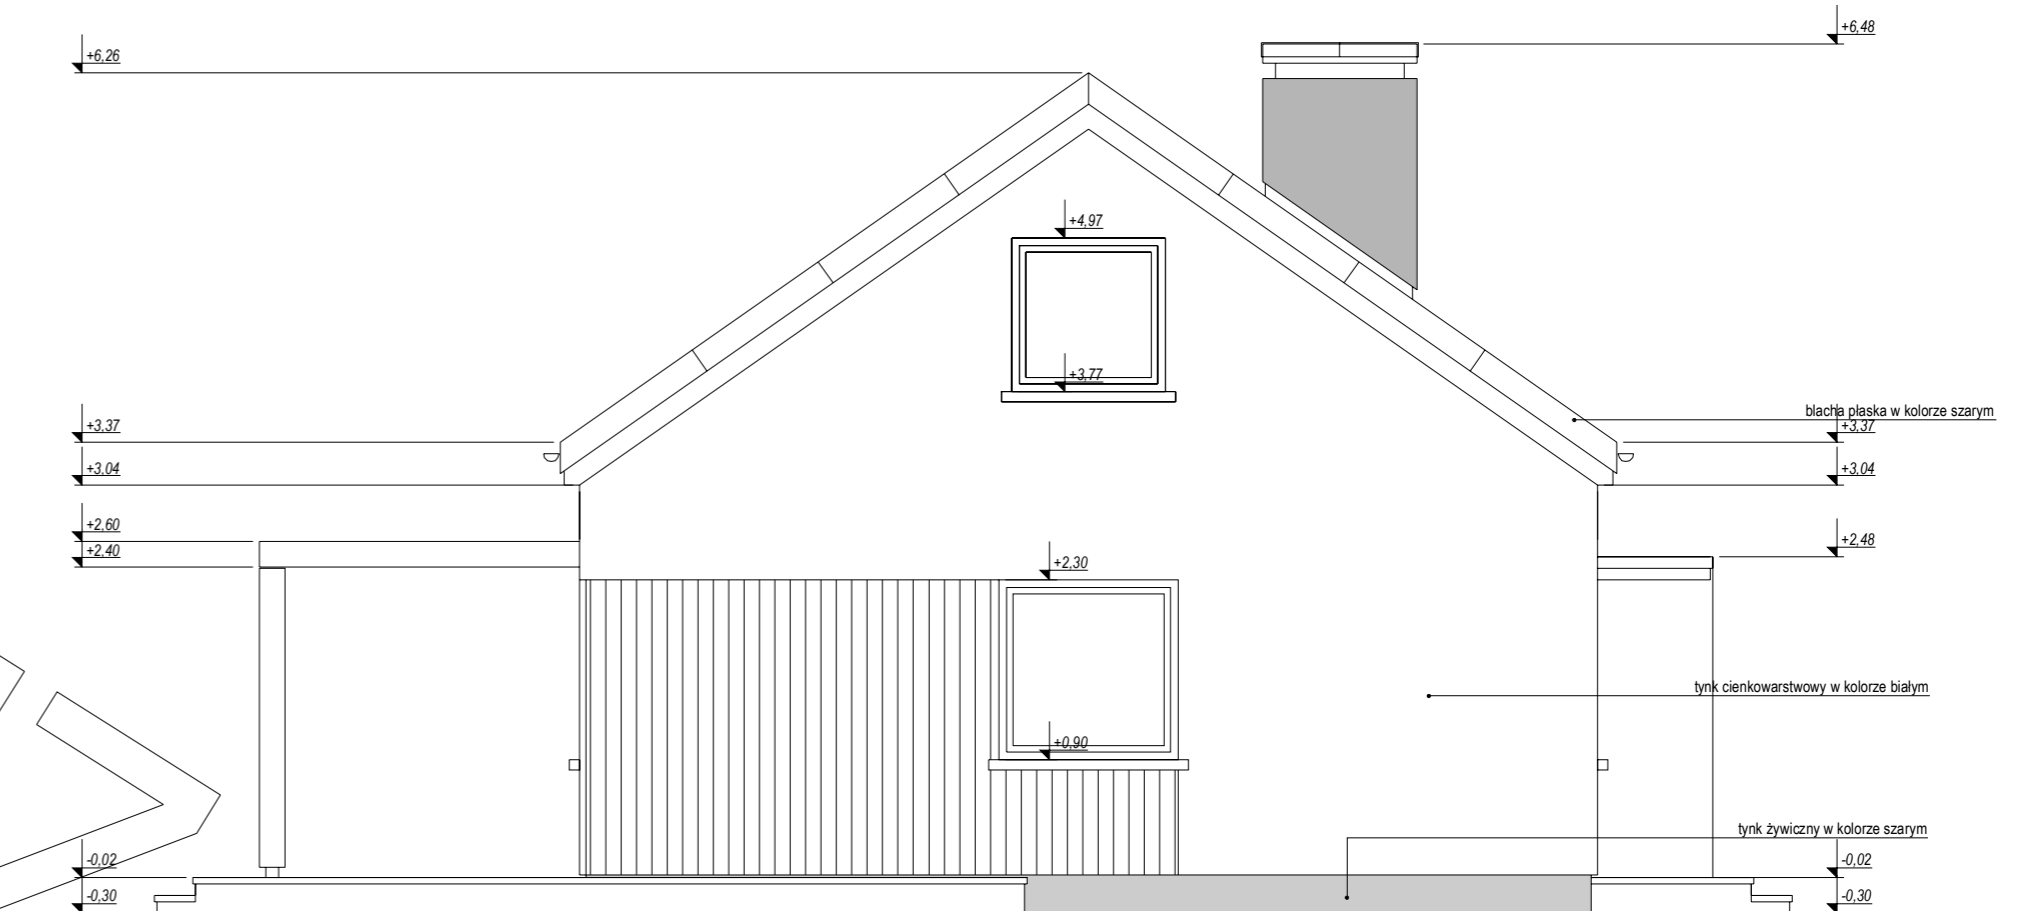

ELEWACJA BOCZNA:

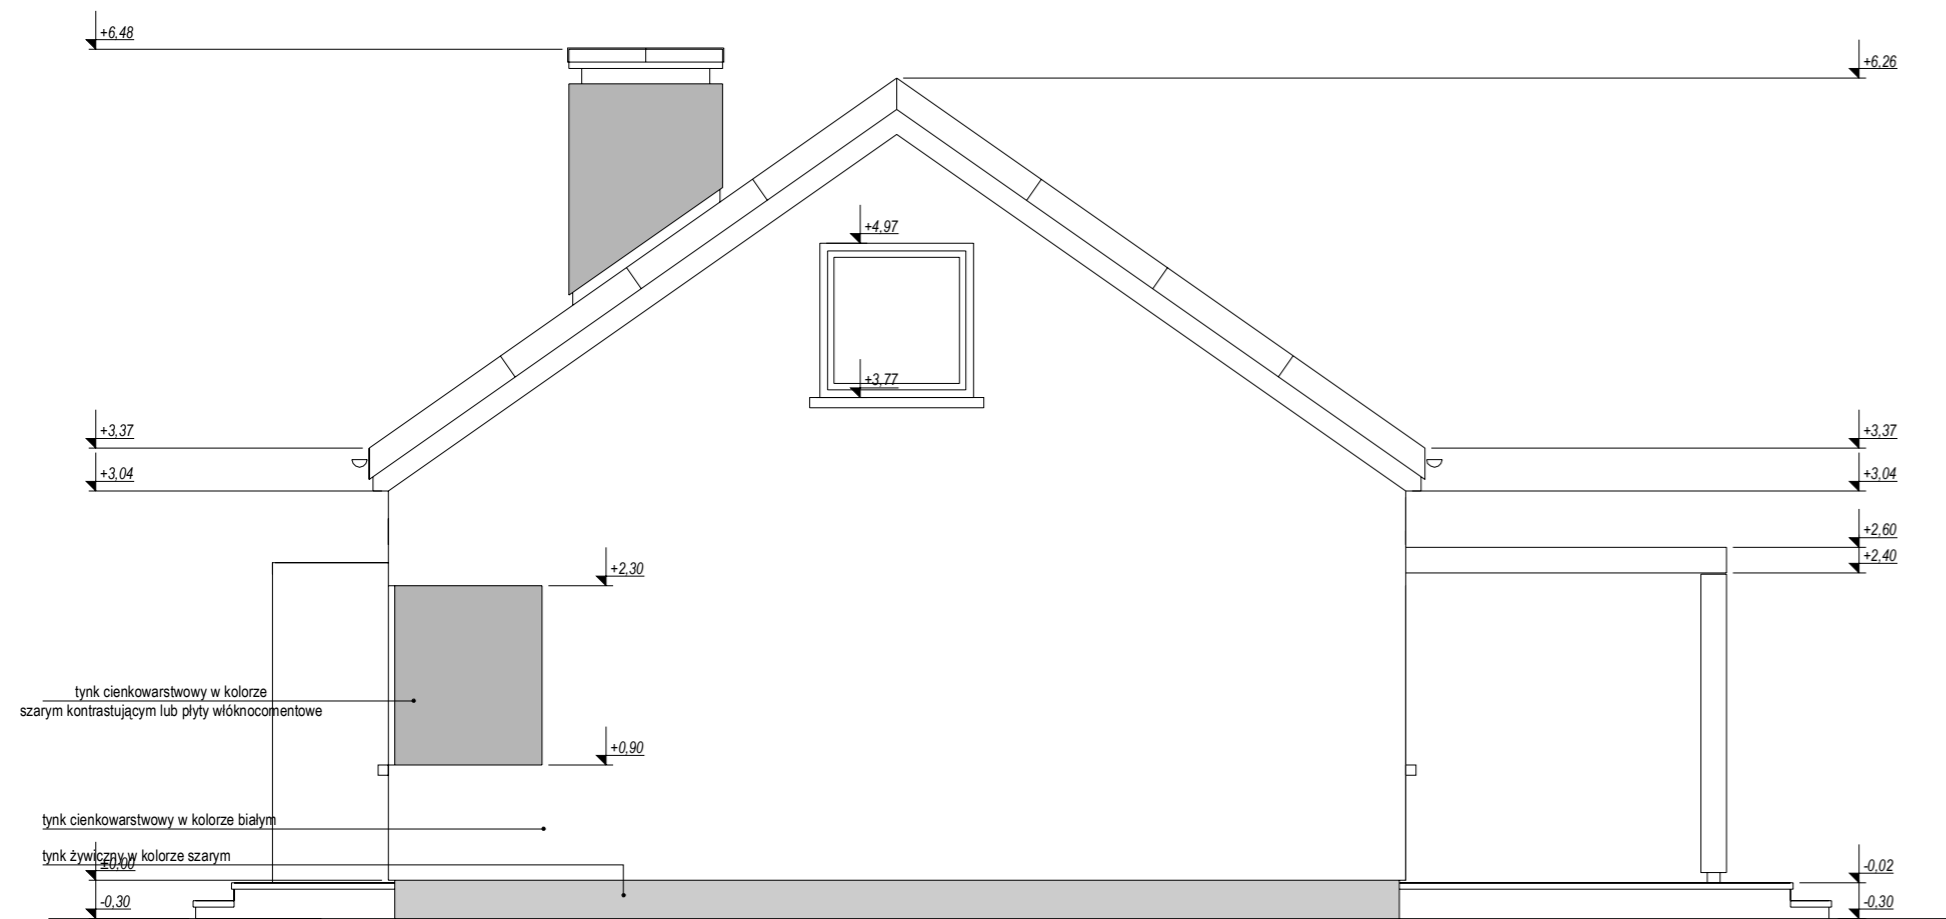

ELEWACJA BOCZNA:

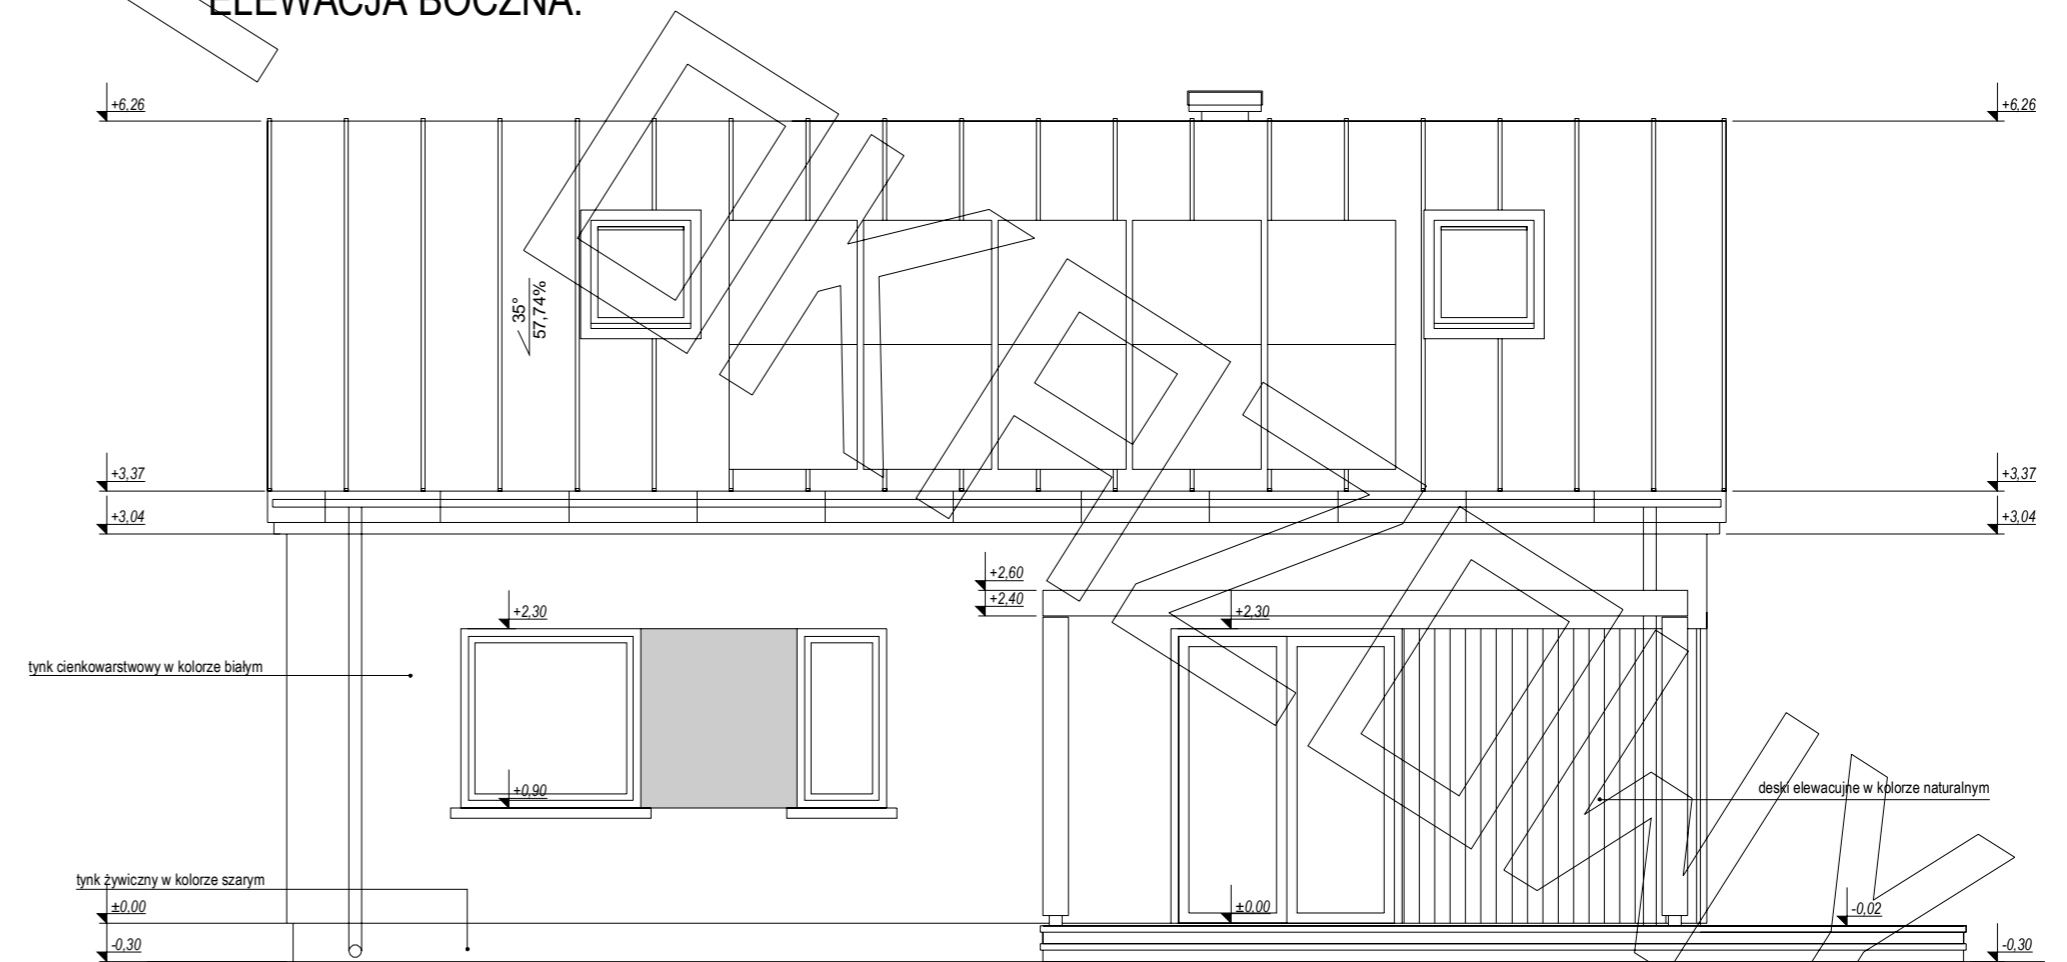

ELEWACJA TYLNA: