



RZUT PARTERU

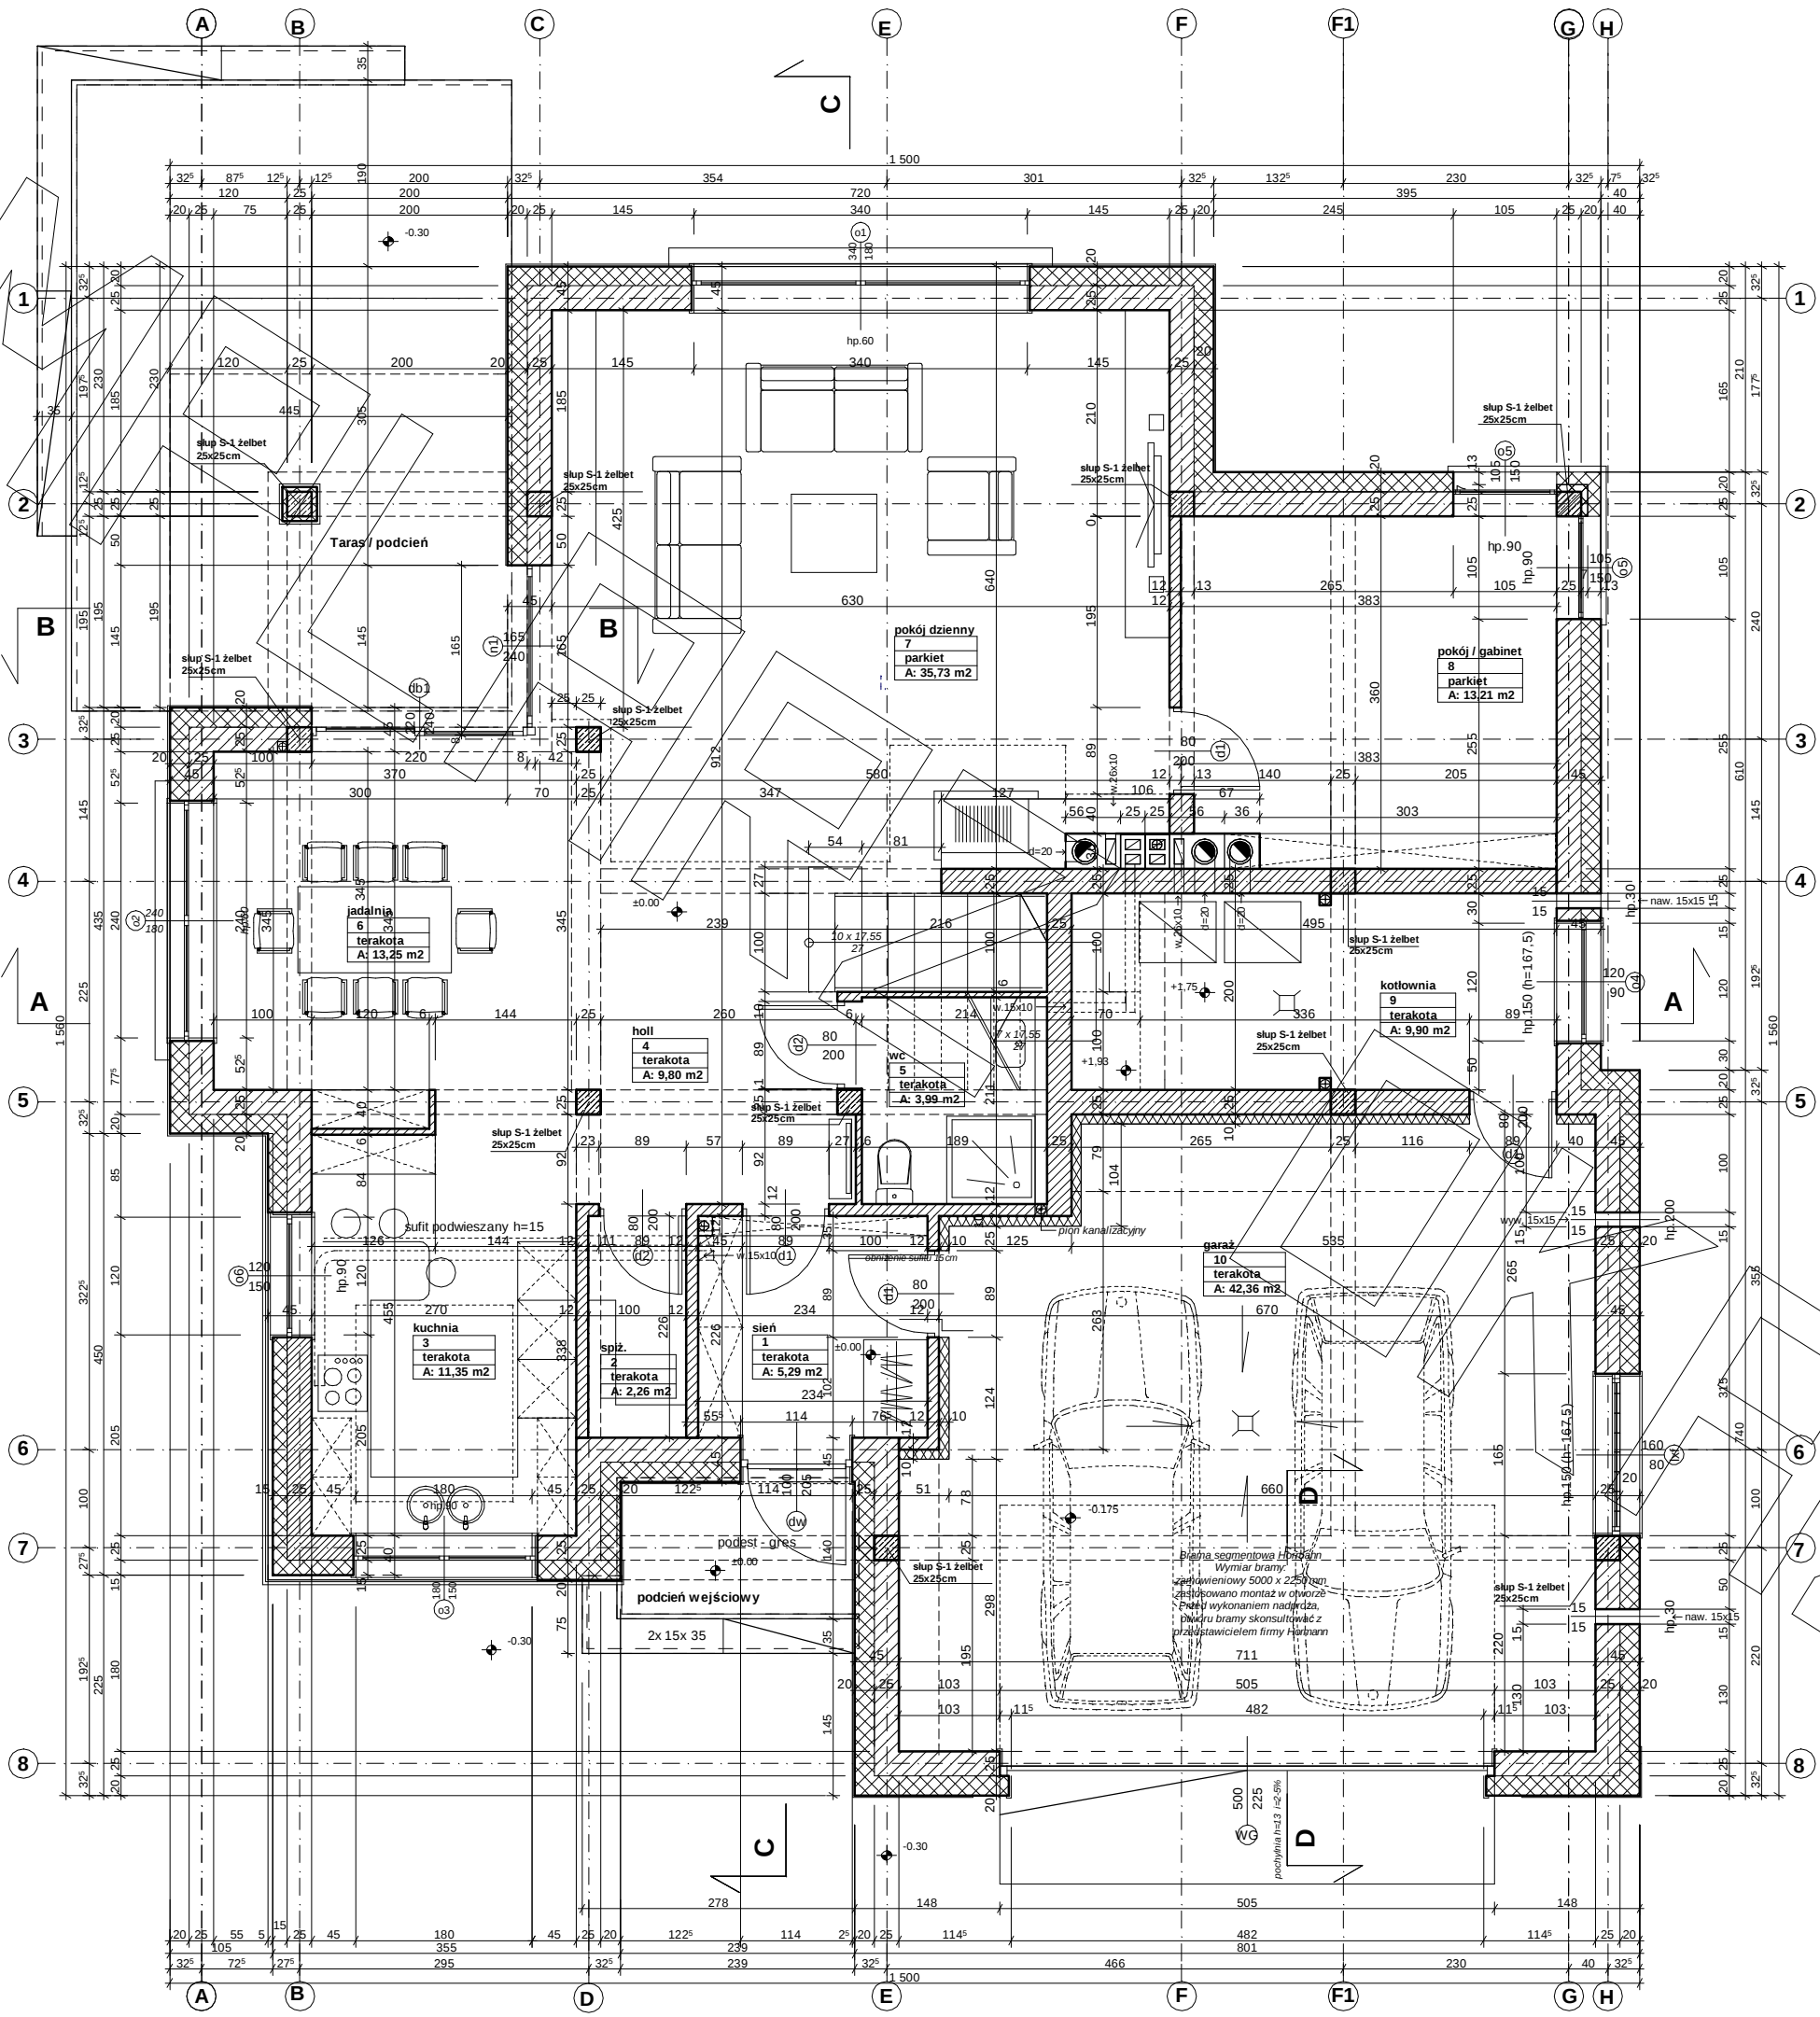



Uwaga:
Standardowo zastosowano ocieplenie zewnętrzne 20 cm + tynk zewnętrzny.
Jako uzupełnienie wykończenia zewnętrznego - "boniowanie", a miejscami
okładziny drewniane lub kompozytowe (mocowanie dobrać do systemu okładziny).
Podział struktur i kolorów - patrz rzuty elewacji.

RZUT PIĘTRA

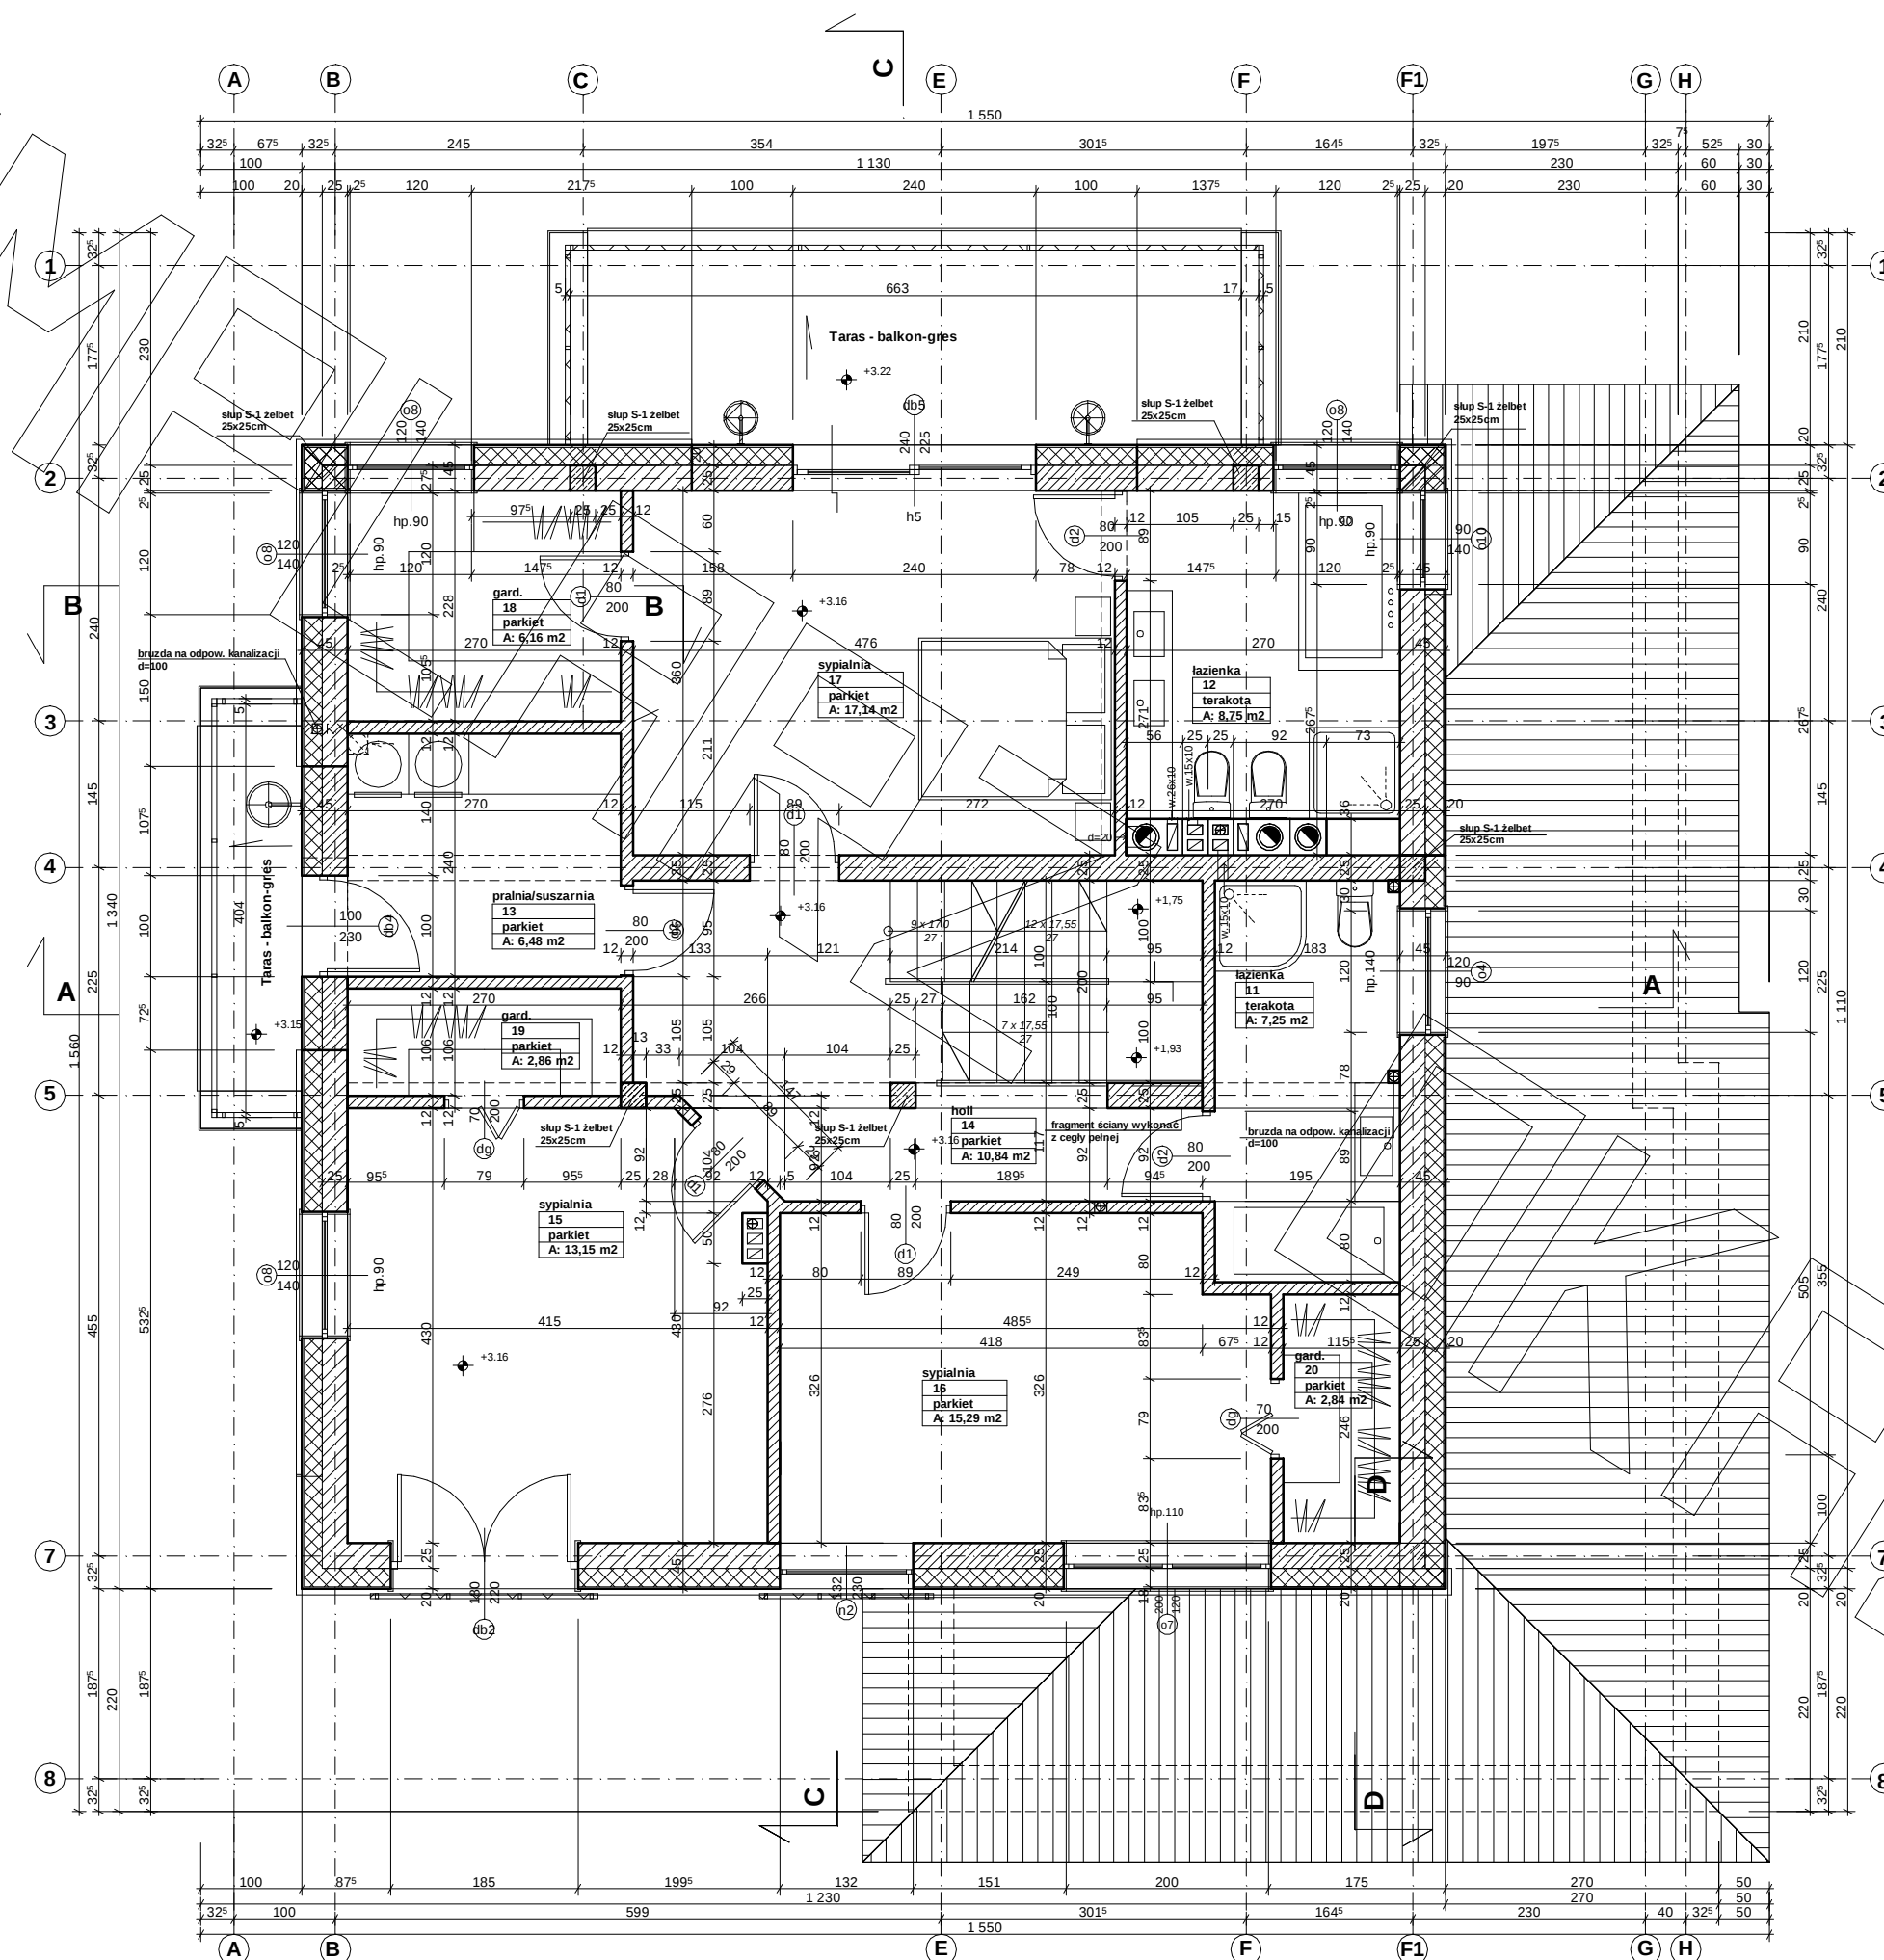


Uwaga:
Standardowo zastosowano ocieplenie zewnętrzne 20 cm + tynk zewnętrzny.
Wariantowo zróżnicowanie struktur i kolorów tynku można zastąpić wypełnieniami z drewna lub kompozytów (mocowanie dobrać do systemu okładzin).
Podział struktur i kolorów - patrz rzuty elewacji.

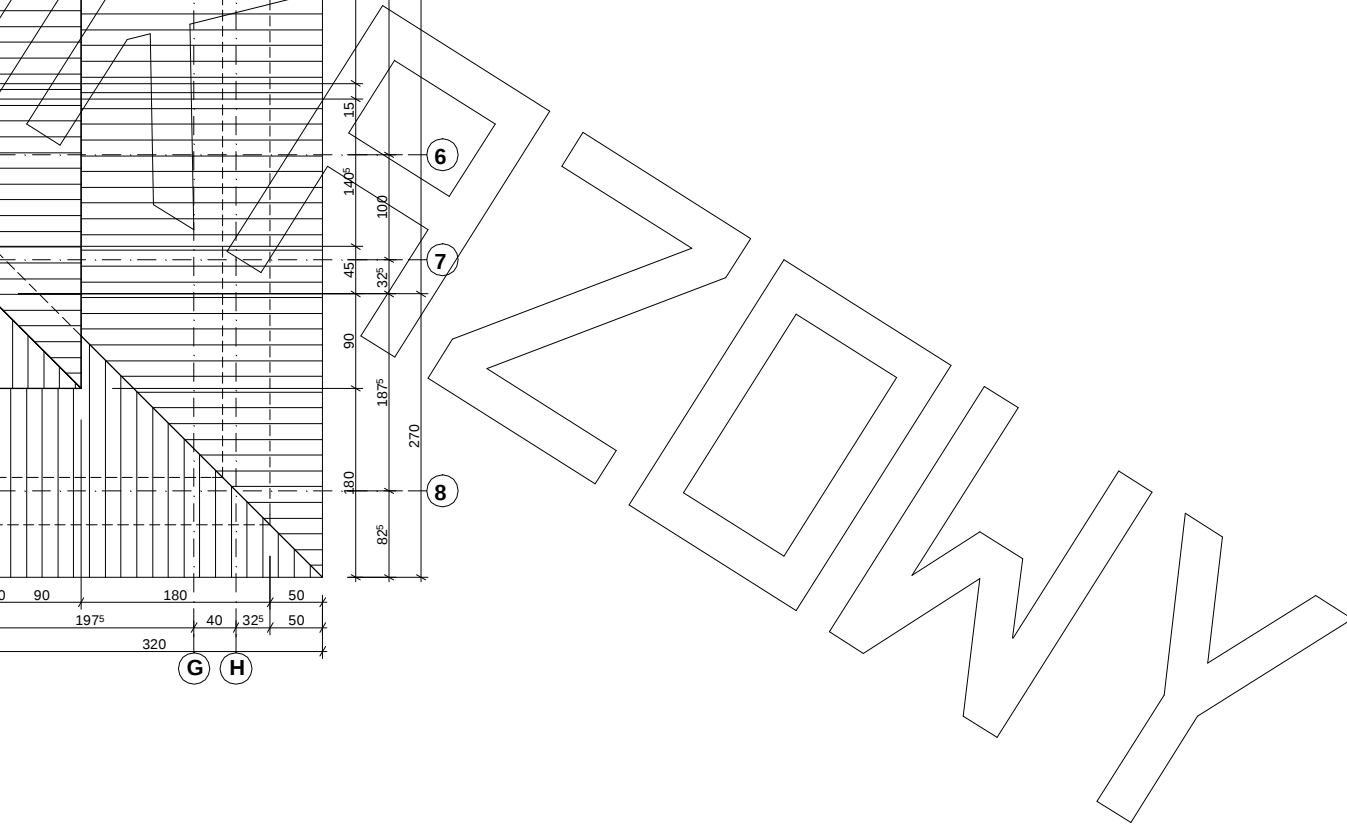

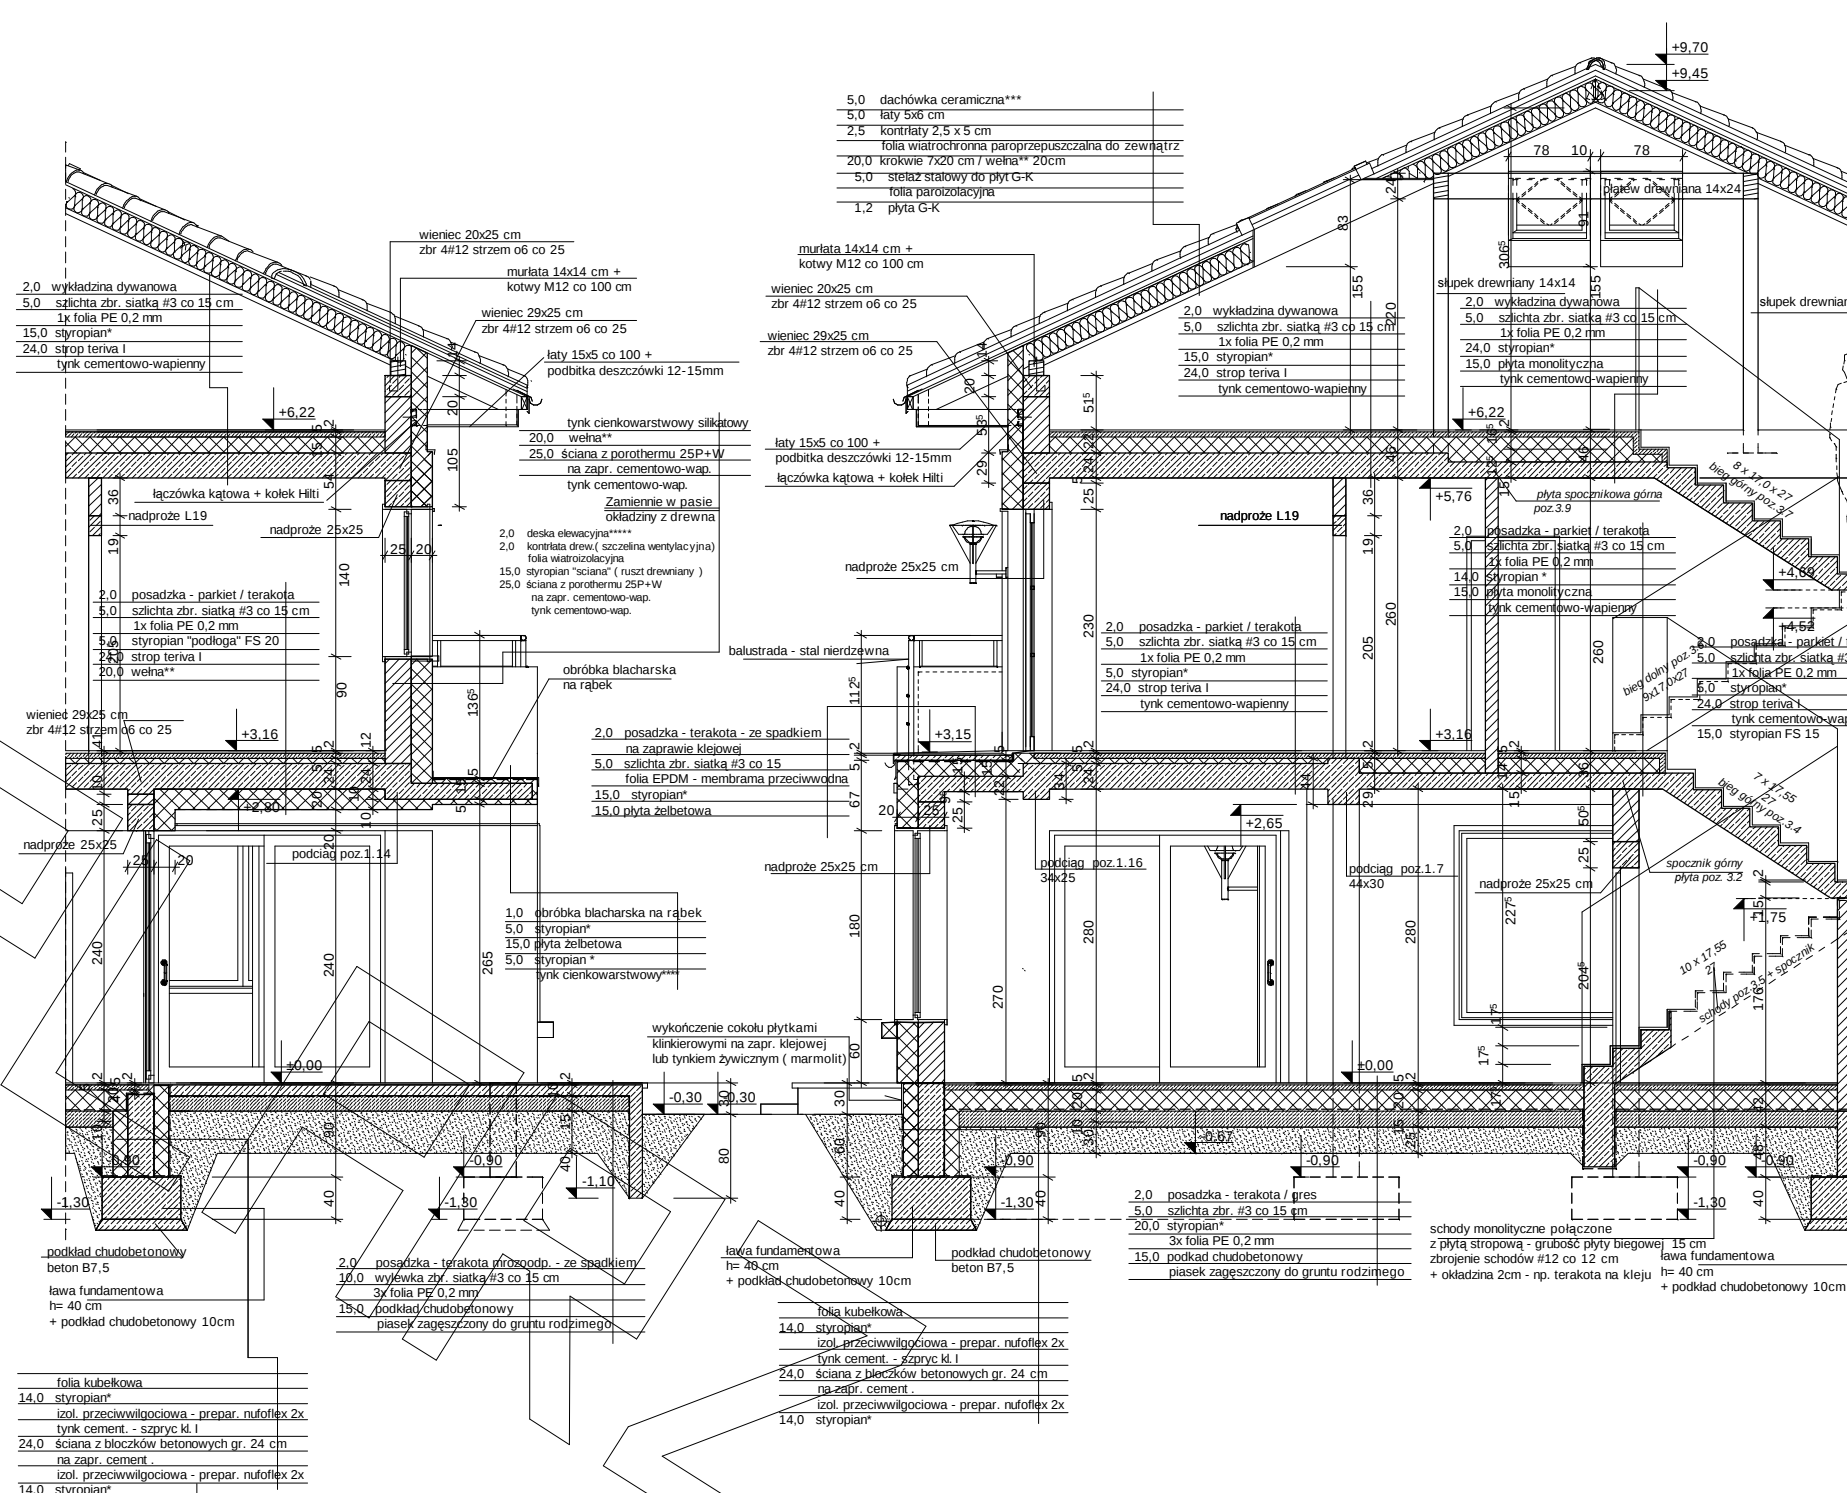[illegible]


PRZEKRÓJ POPRZECZNY "A" (PRZEZ KLATKĘ SCHODOWĄ)

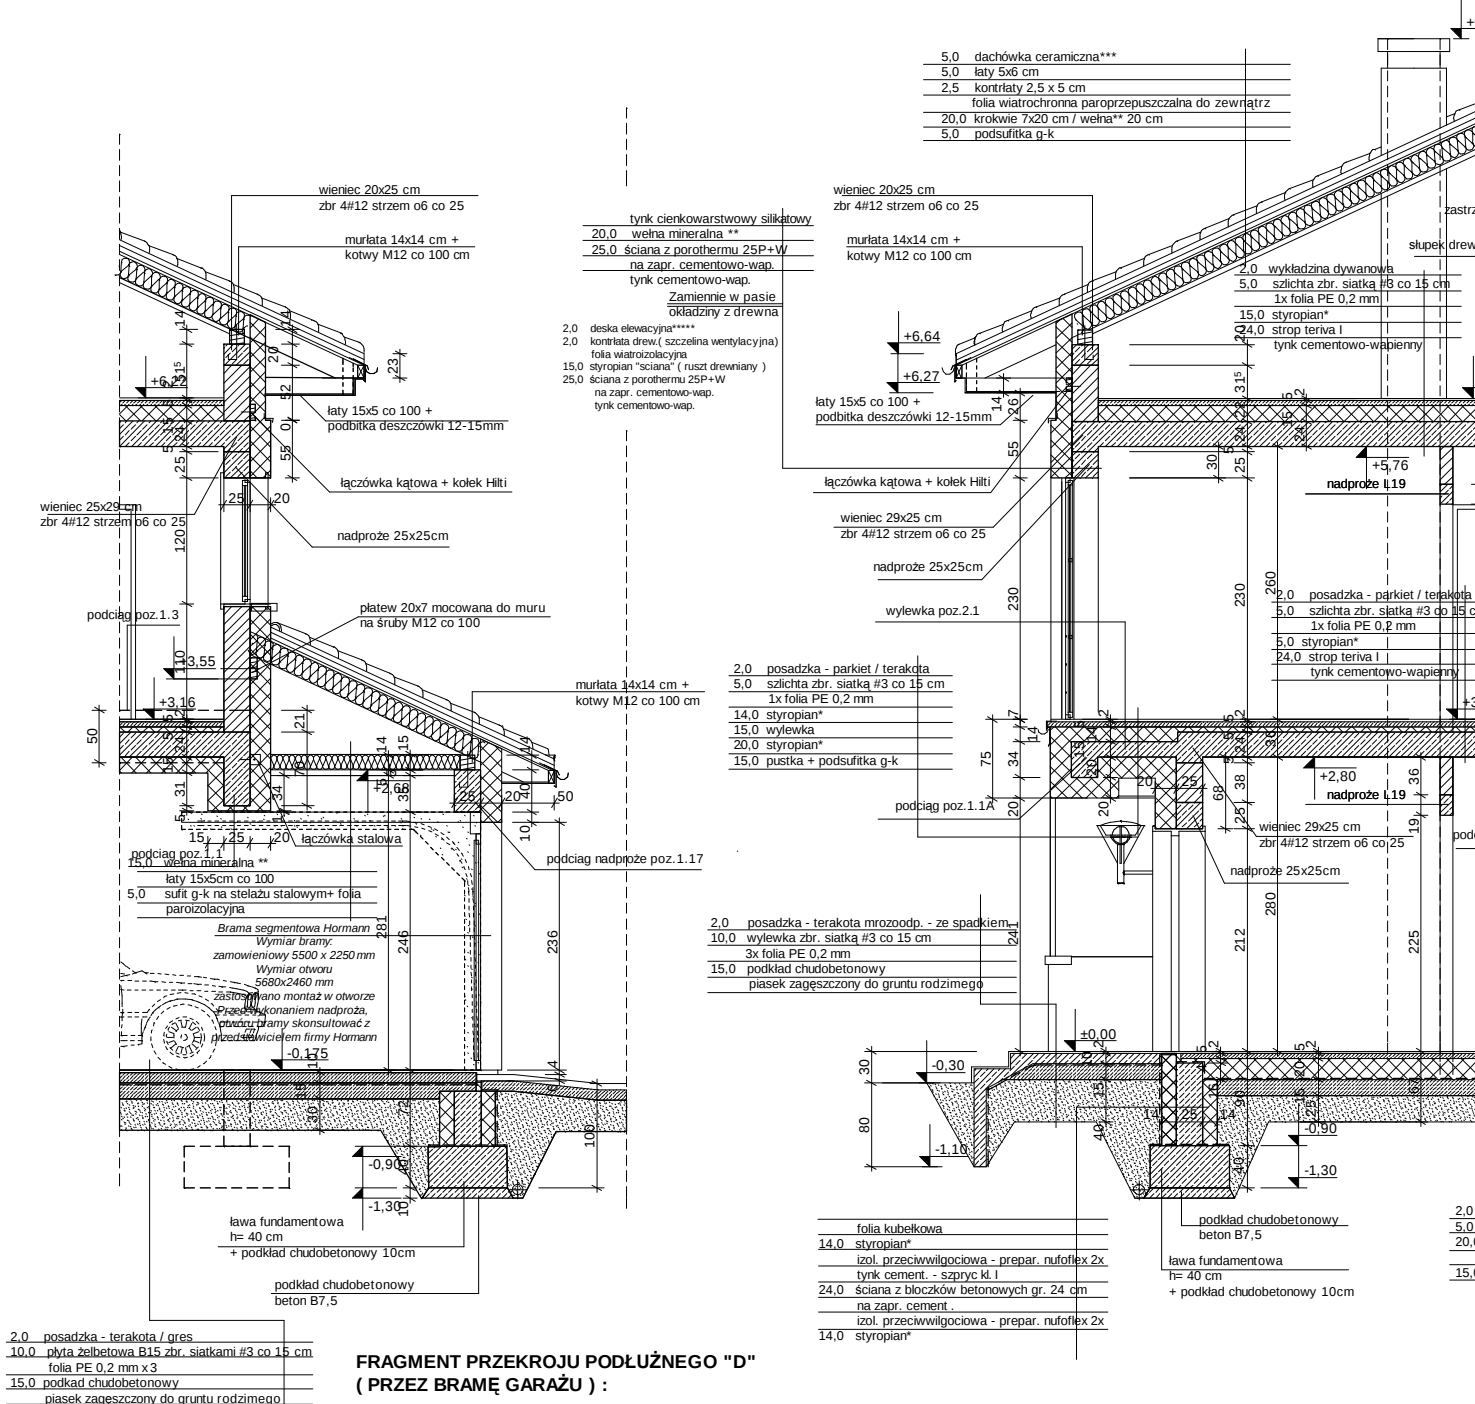

FRAGMENT PRZEKROJU PODŁUŻNEGO "D"
(PRZEZ BRAMĘ GARAŻU) :

PRZEKRÓJ PODŁUŻNY PRZESZ BUDYNEK "C"


ELEWACJE

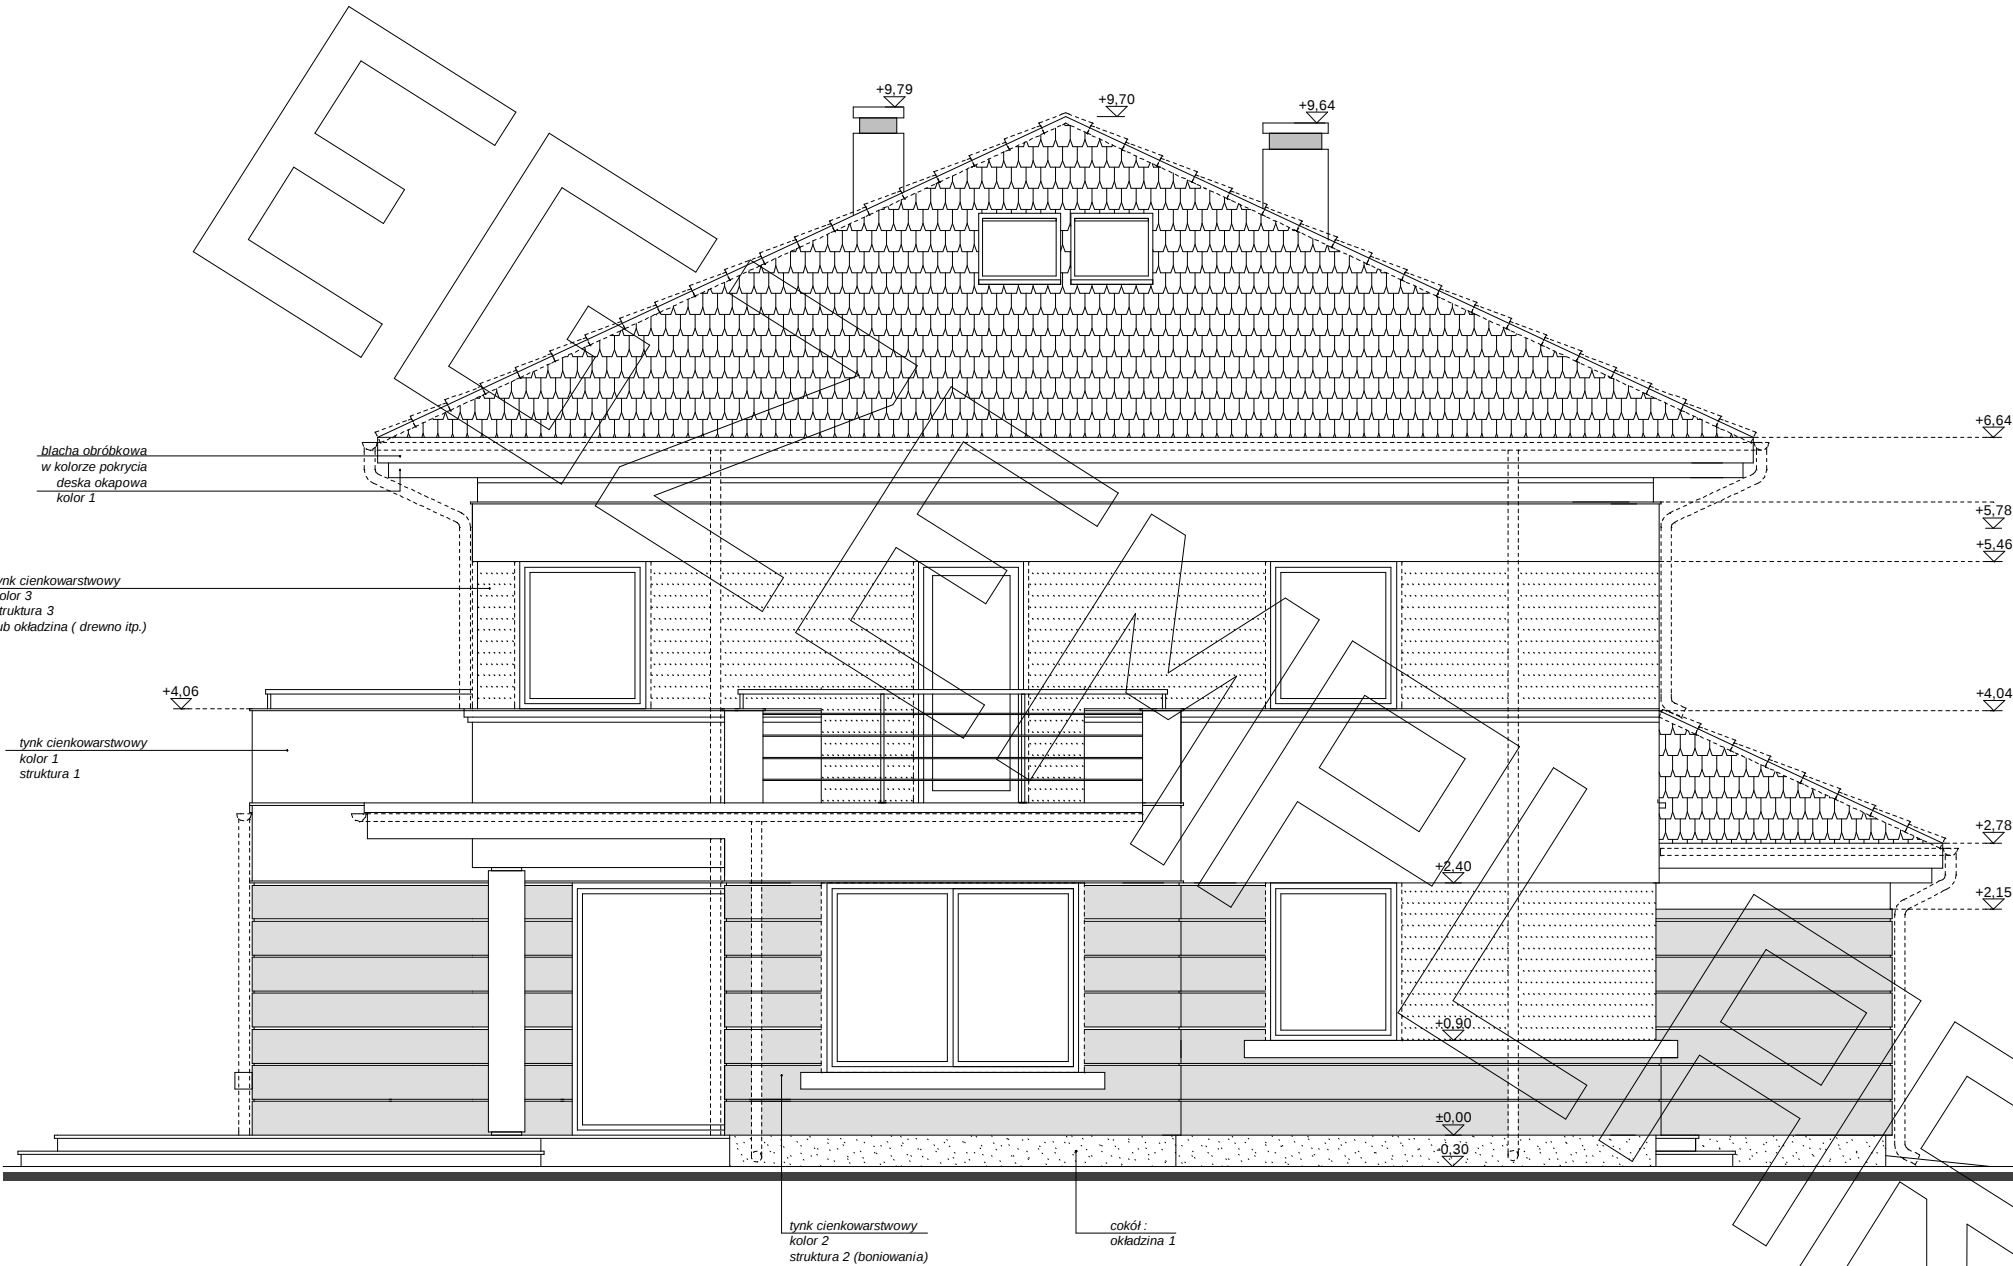


elewacja boczna :



elewacja frontowa :

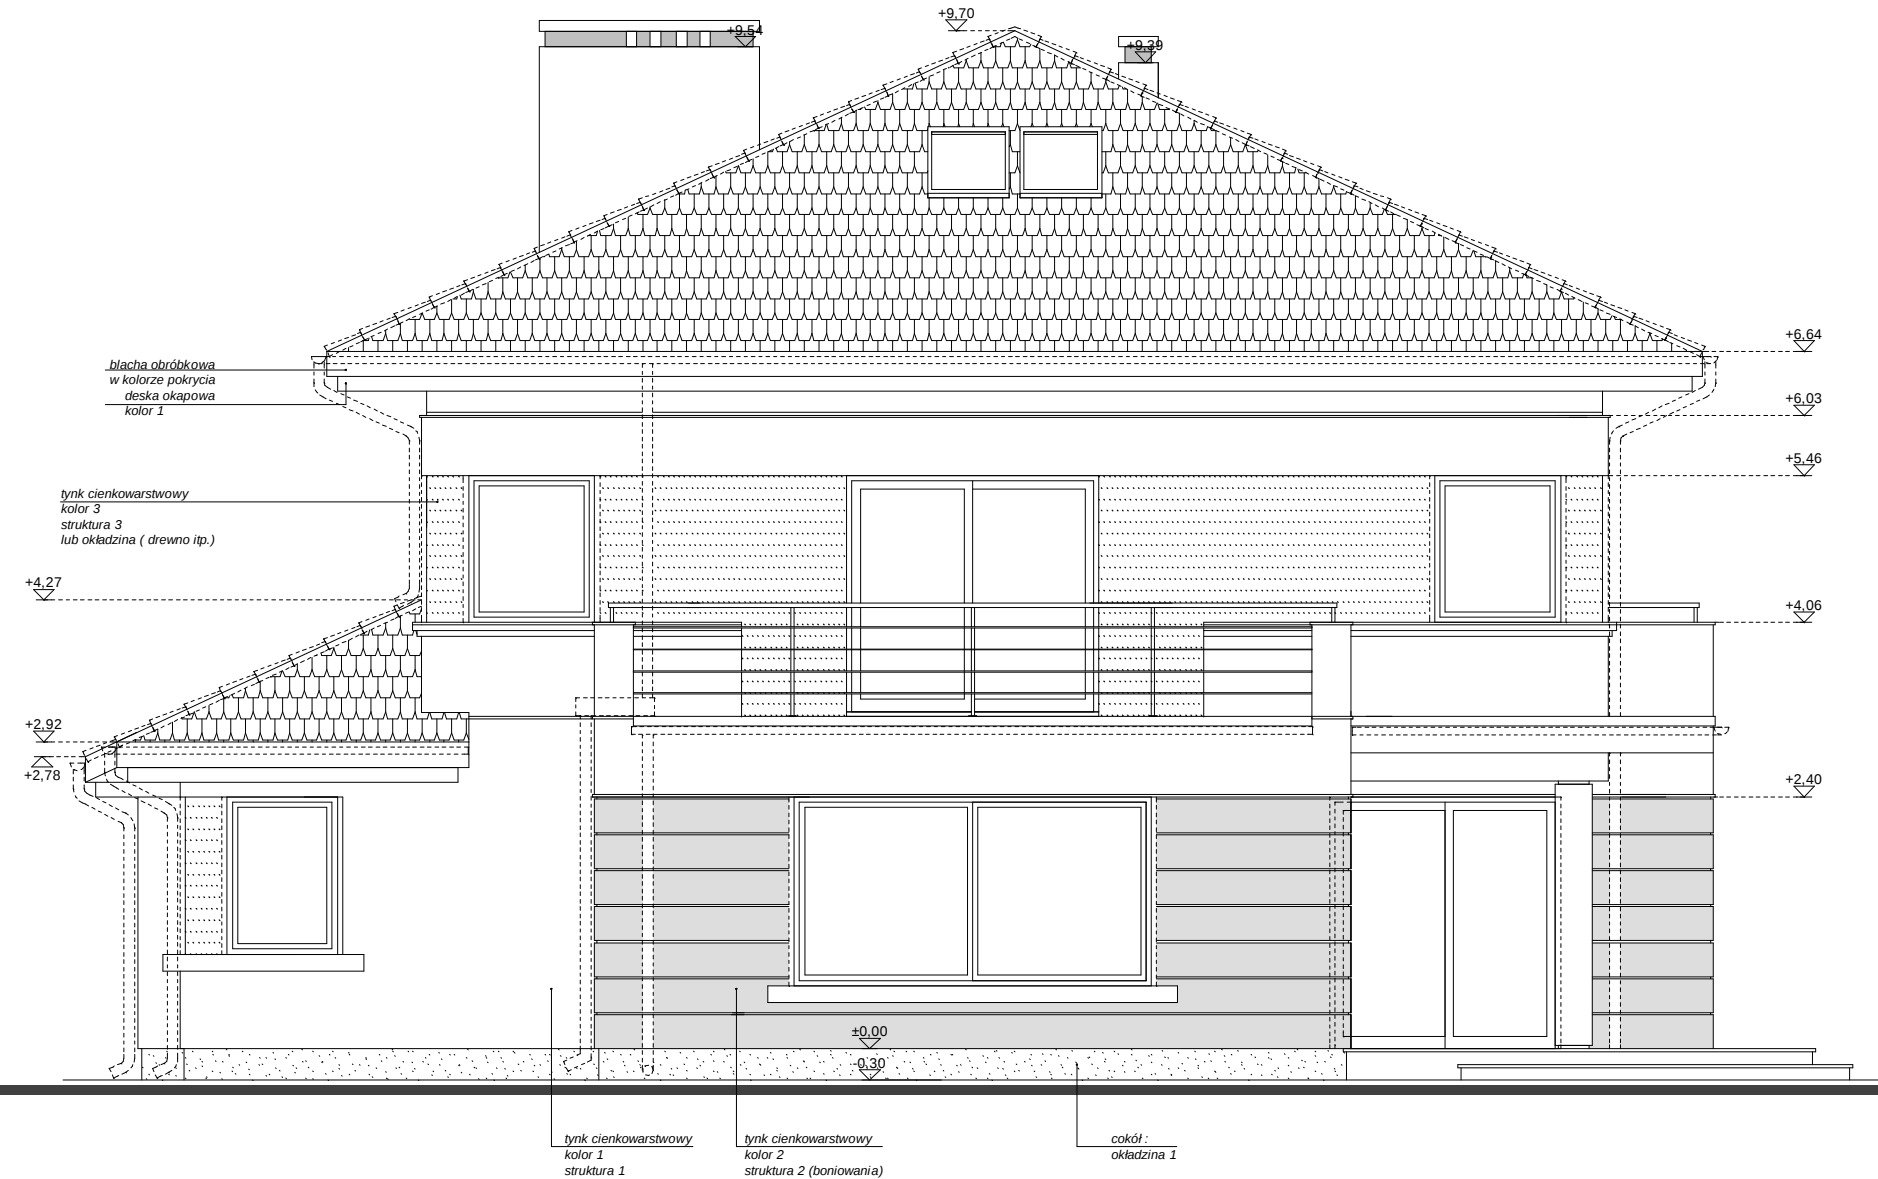

elewacja tylna / ogrodowa :

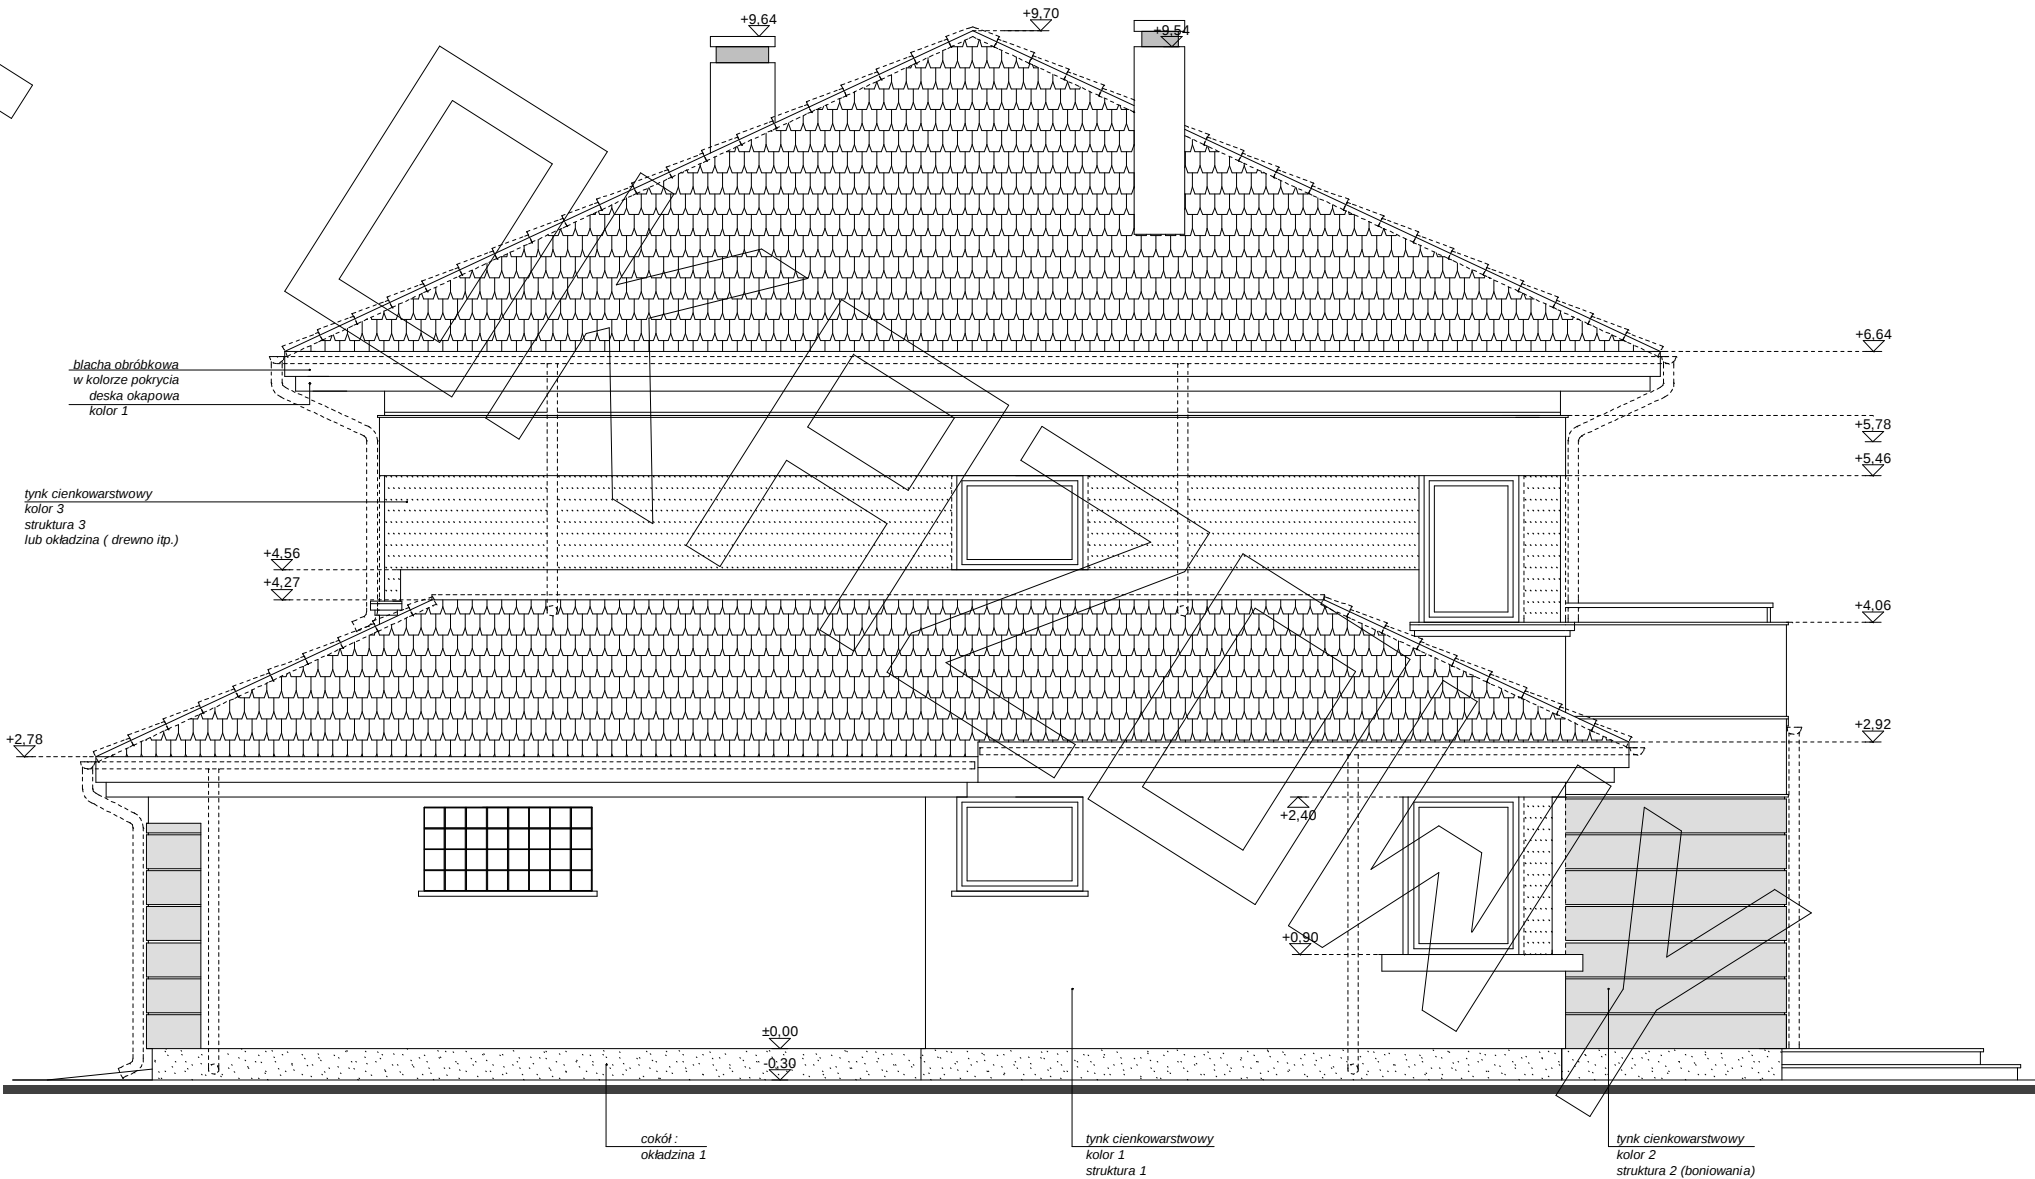

elewacja boczna :