





\*\*\* proponowane rodzaje pokrycia dachowego  
(w projekcie przyjęto obciążenie dachówką ceramiczną):  
1. "Dachówka ceramiczna Cersaot"  
2. "Dachówka cementowa Euroton"  
3. Blachodachówka  
4. Blacha gładka, łączona listwowo

\*\*\*\* kompletny system ociepleń Termo Organika

\*\*\*\*\* deska elewacyjna Cedral

\*\*\*\*\* w razie zmiany materiału np. na styropian lub wełnę mineralną grubość ocieplenia dostosować do obowiązujących przepisów


\* proponowane rodzaje styropianu w zależności od miejsca zastosowania:

1. balkon/podłoga (w tym na gruncie) - "Termo Organika dach - podłoga"
2. dach / stropodach - "Termo Organika dach - podłoga"
3. ściany zewnętrzne - "Termo Organika fasady"
4. fundamenty - "Termo Organika fundamenty"



dla budynków o podwyższonej energooszczędności:  
1. balkon/podłoga (w tym na gruncie) - "Termo Organika Termoion dach - podłoga"- 2. ściany zewnętrzne - "Termo Organika Termoion Plus fasady"
- 3. fundamenty - "Termo Organika Termoion fundamenty"

\*\* proponowana wełna mineralna/szkłana w zależności od miejsca zastosowania:


1. dach skosowy - Classic 032; Classic 039; Uniit 035; Uniit 039
2. strop drewniany - Classic 039; Classic 044
3. fasada wentylowana - TP 116; TP 435 B; TP 425 B; TPM 135

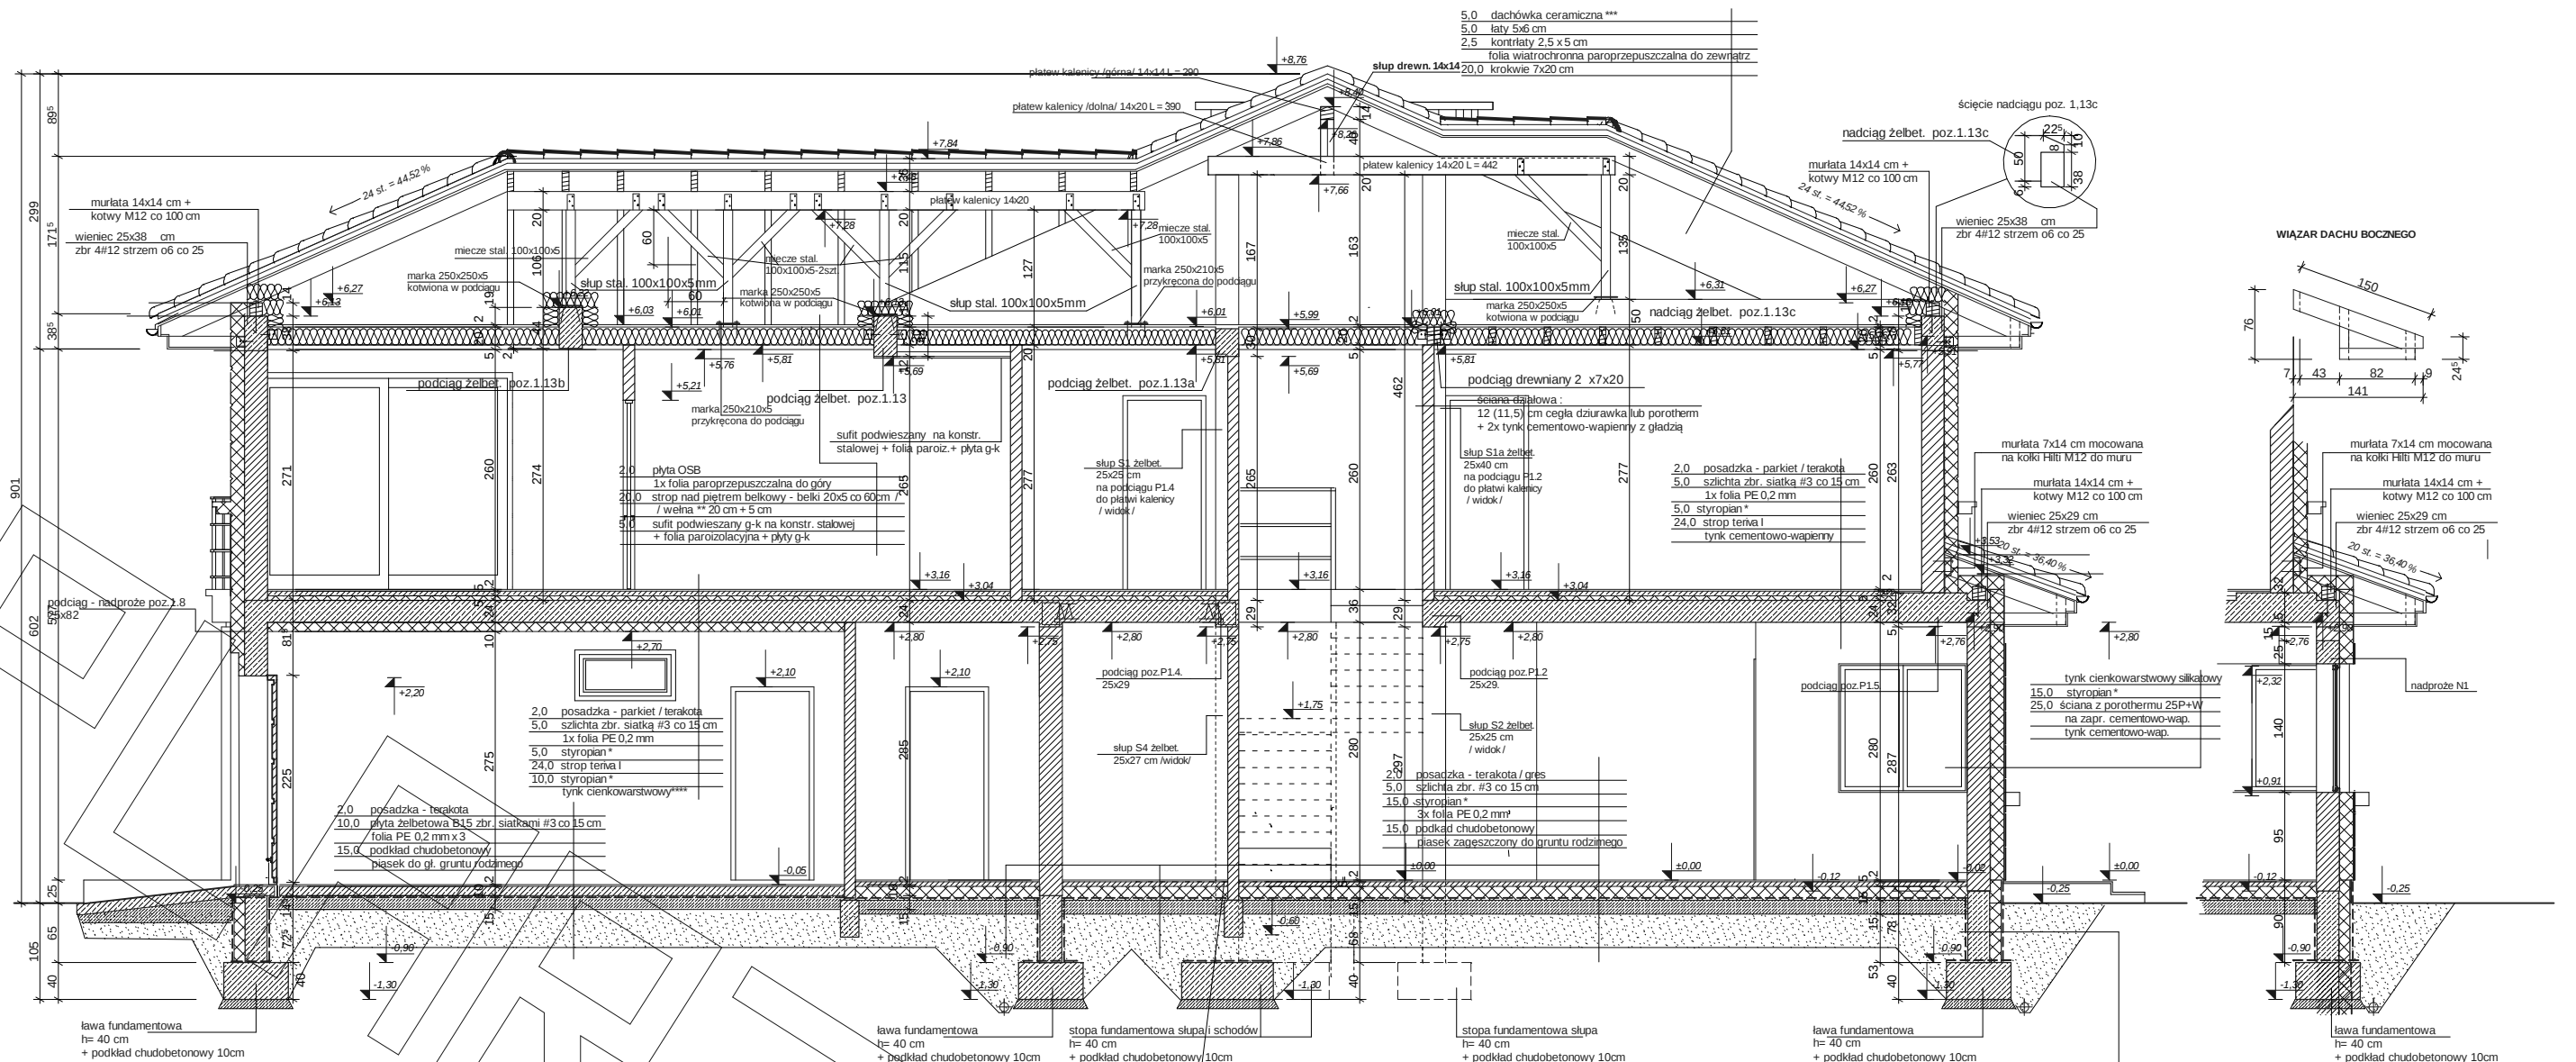


WIĄZAR DACHU BOCZNEGO

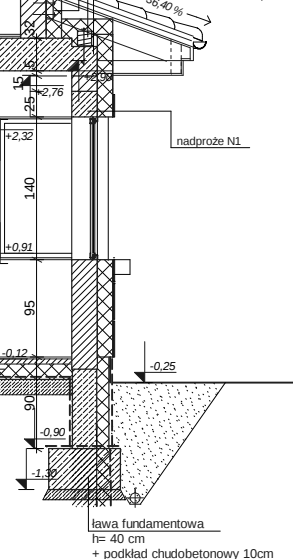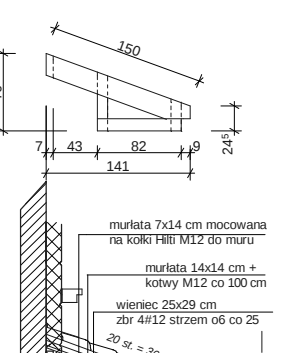

SZCZEGÓŁ POŁĄCZENIA WIENCÓW  
PRZEMOCNIENIE  
WYKONANIE POŁĄCZENIA Należy  
wytłumaczyć w połączeniu ścian  
w osi A - 2; B-8; B-5; I

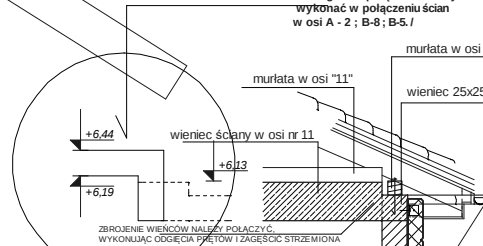


PRZEMOCNIENIE

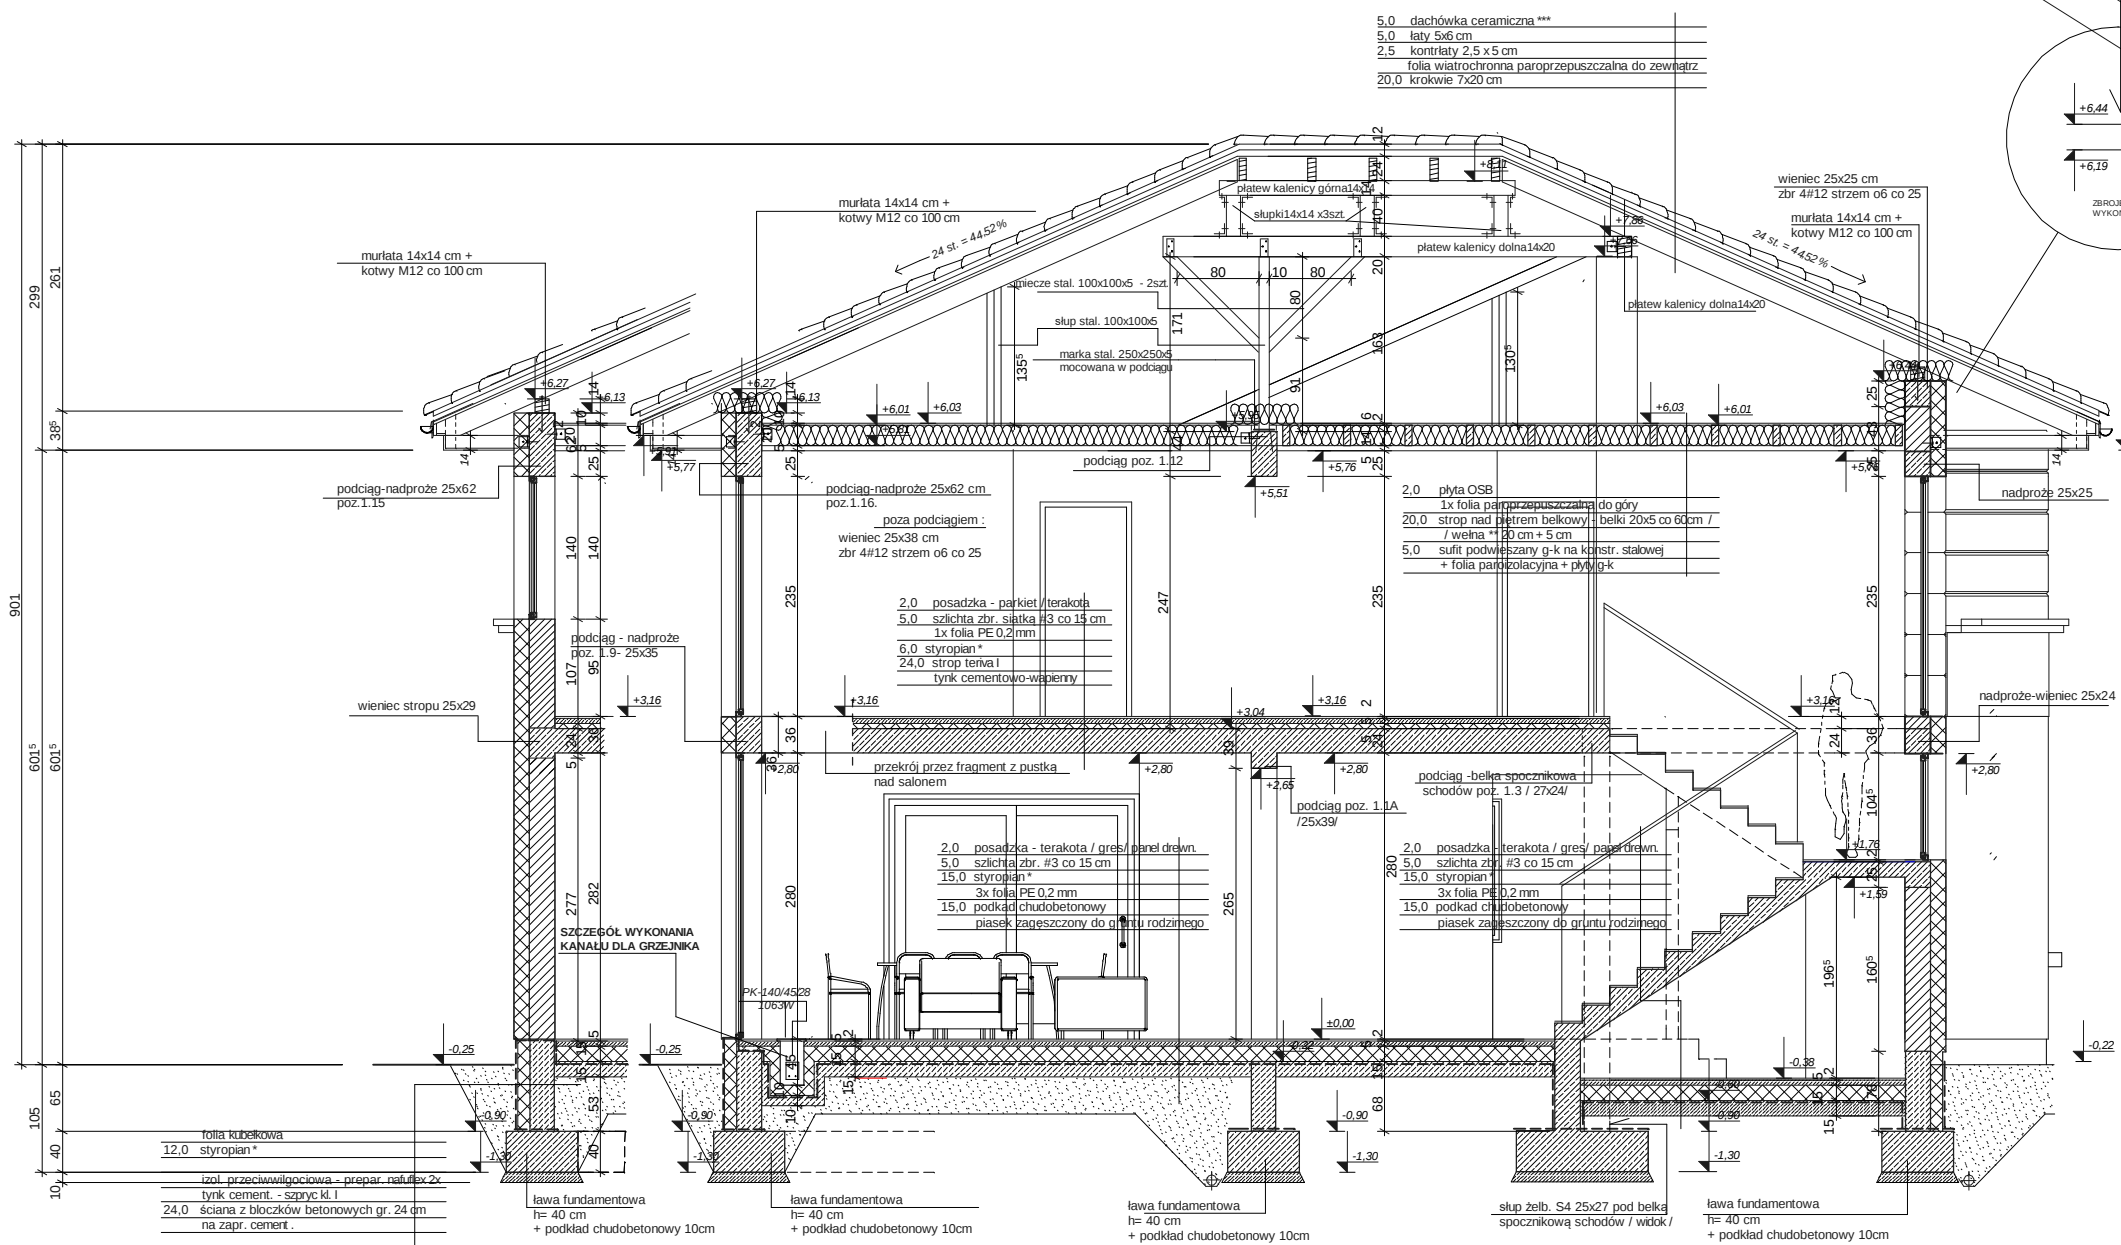

PRZEMOCNIENIE


PRZEMOCNIENIE

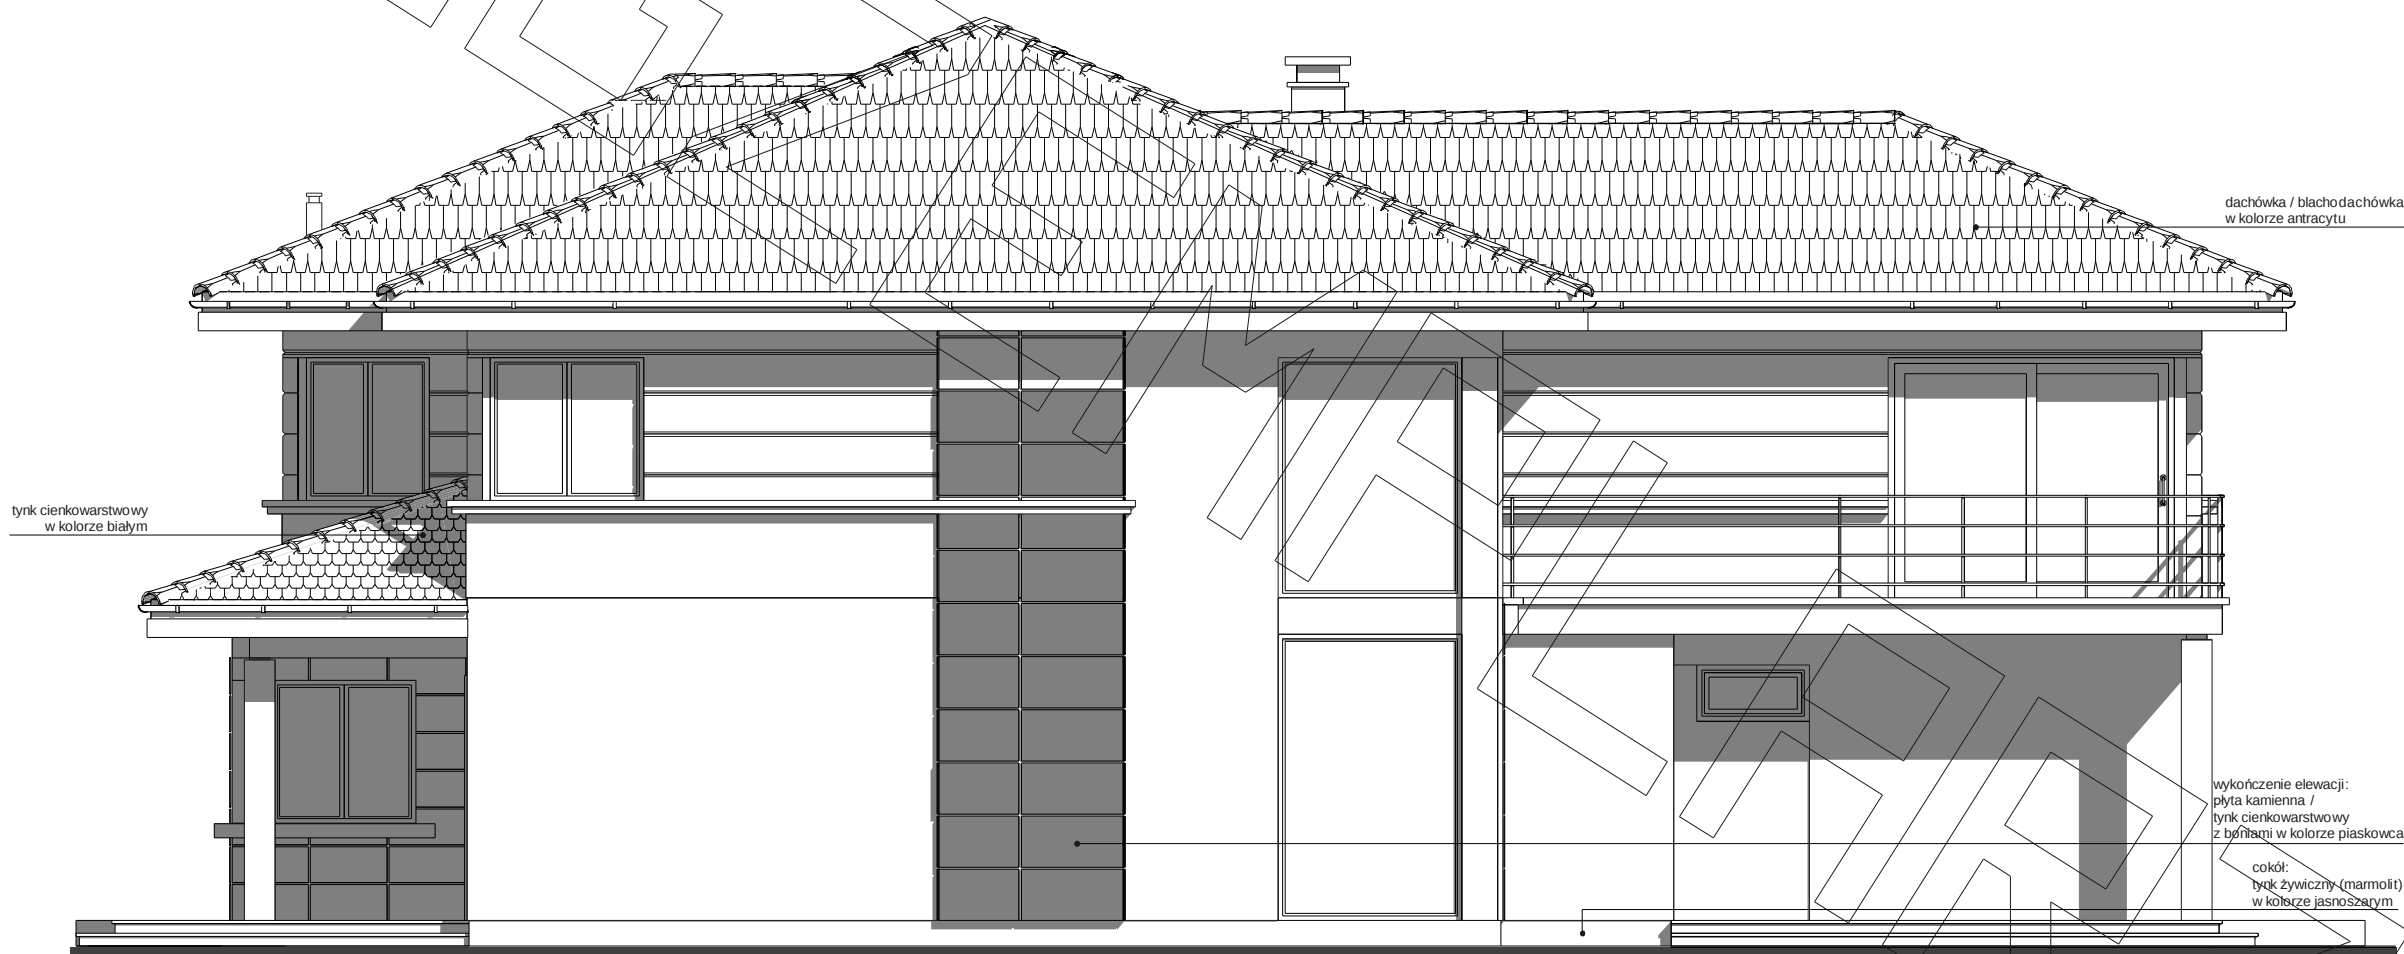


elewacja boczna :



elewacja frontowa :

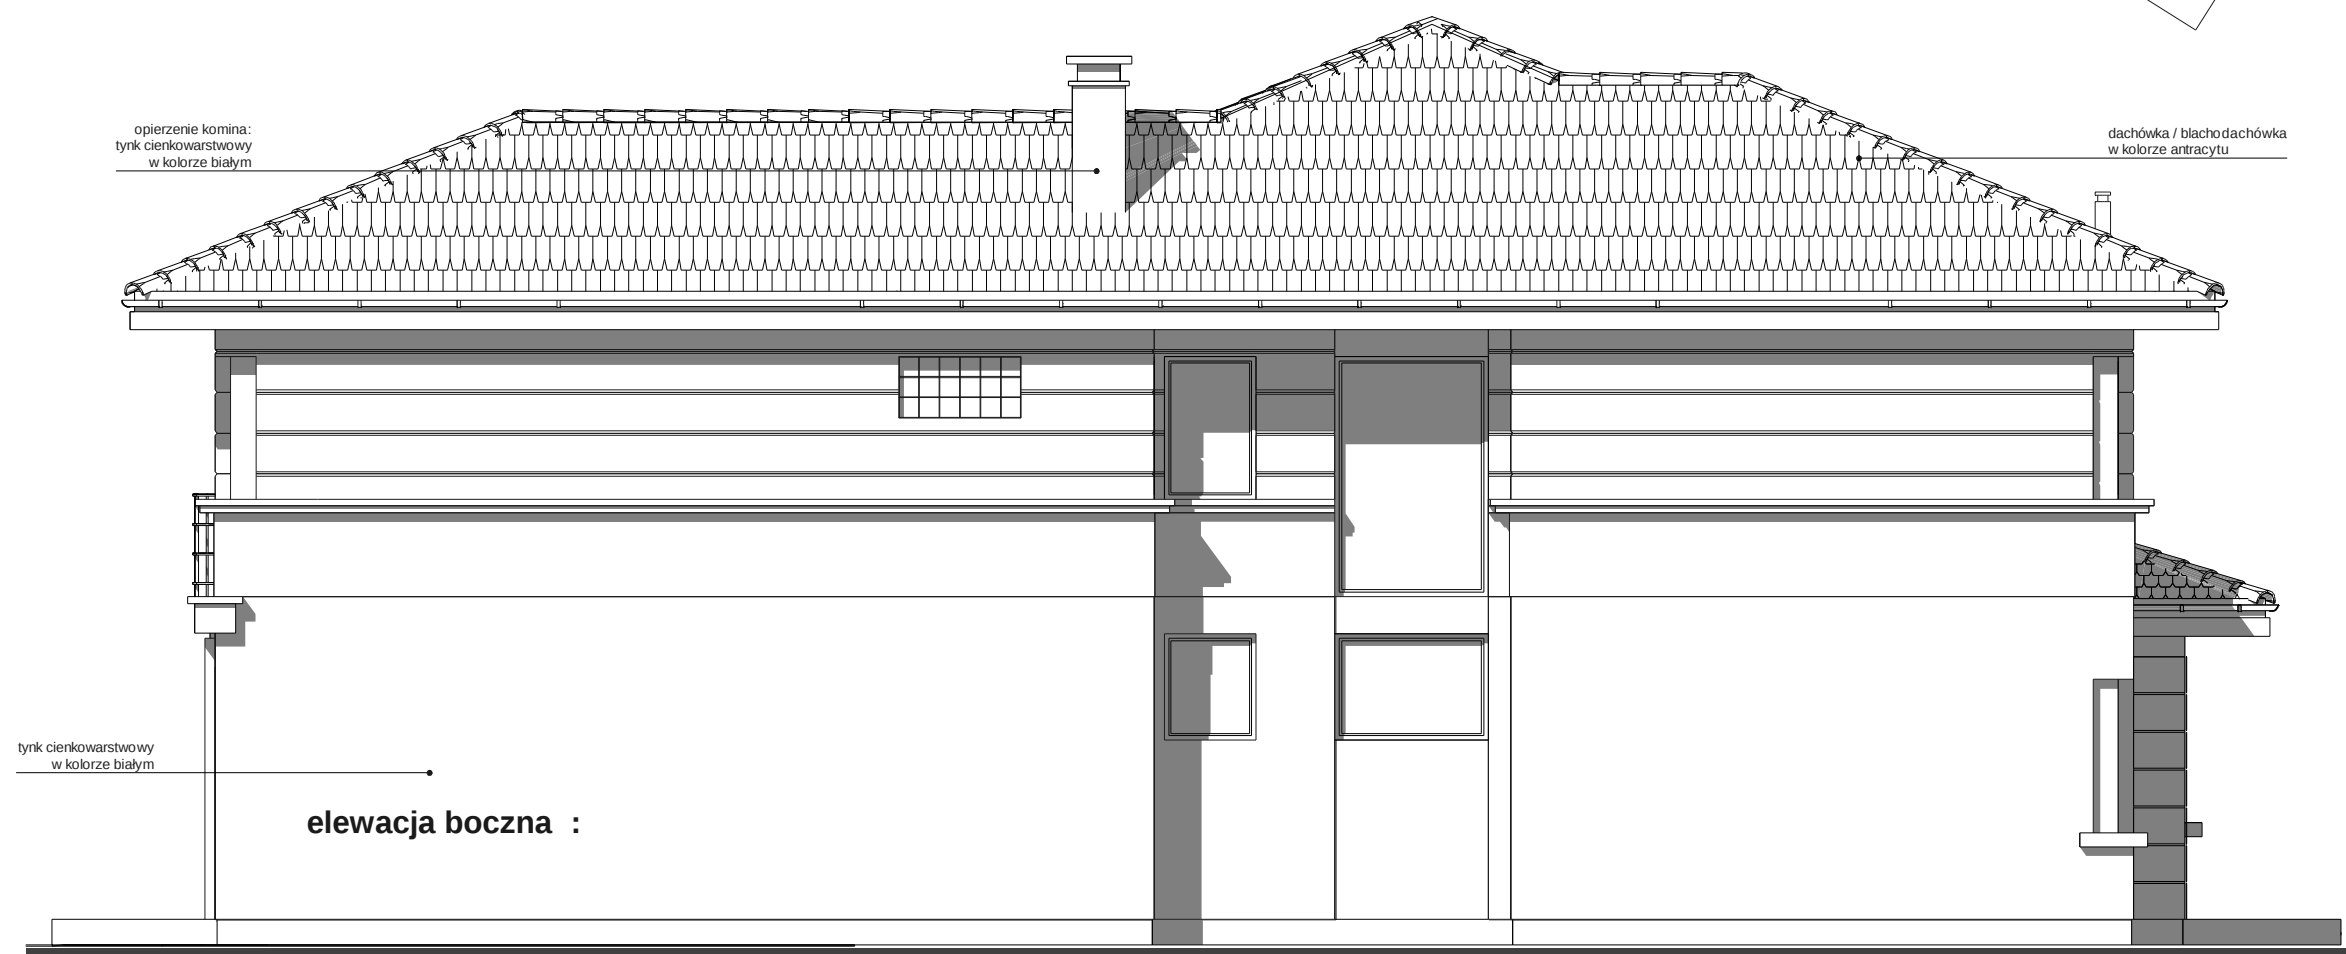

elewacja boczna :

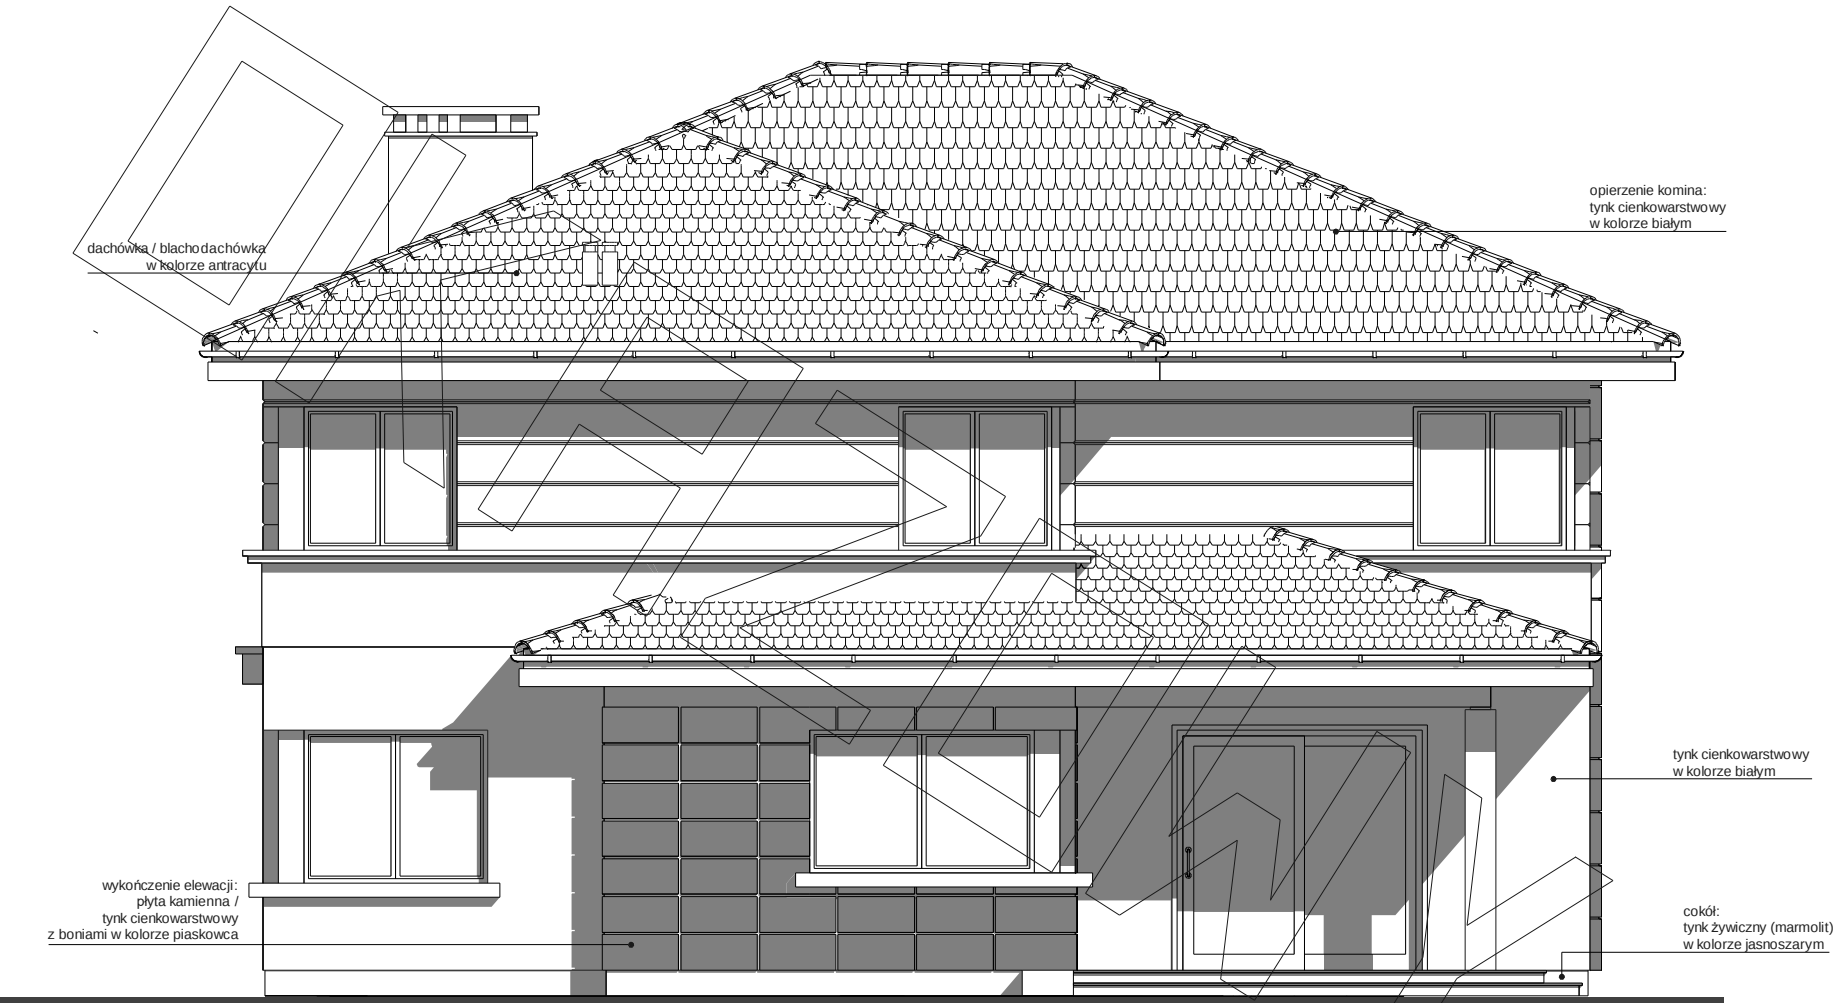

elewacja tylna - ogrodowa :