


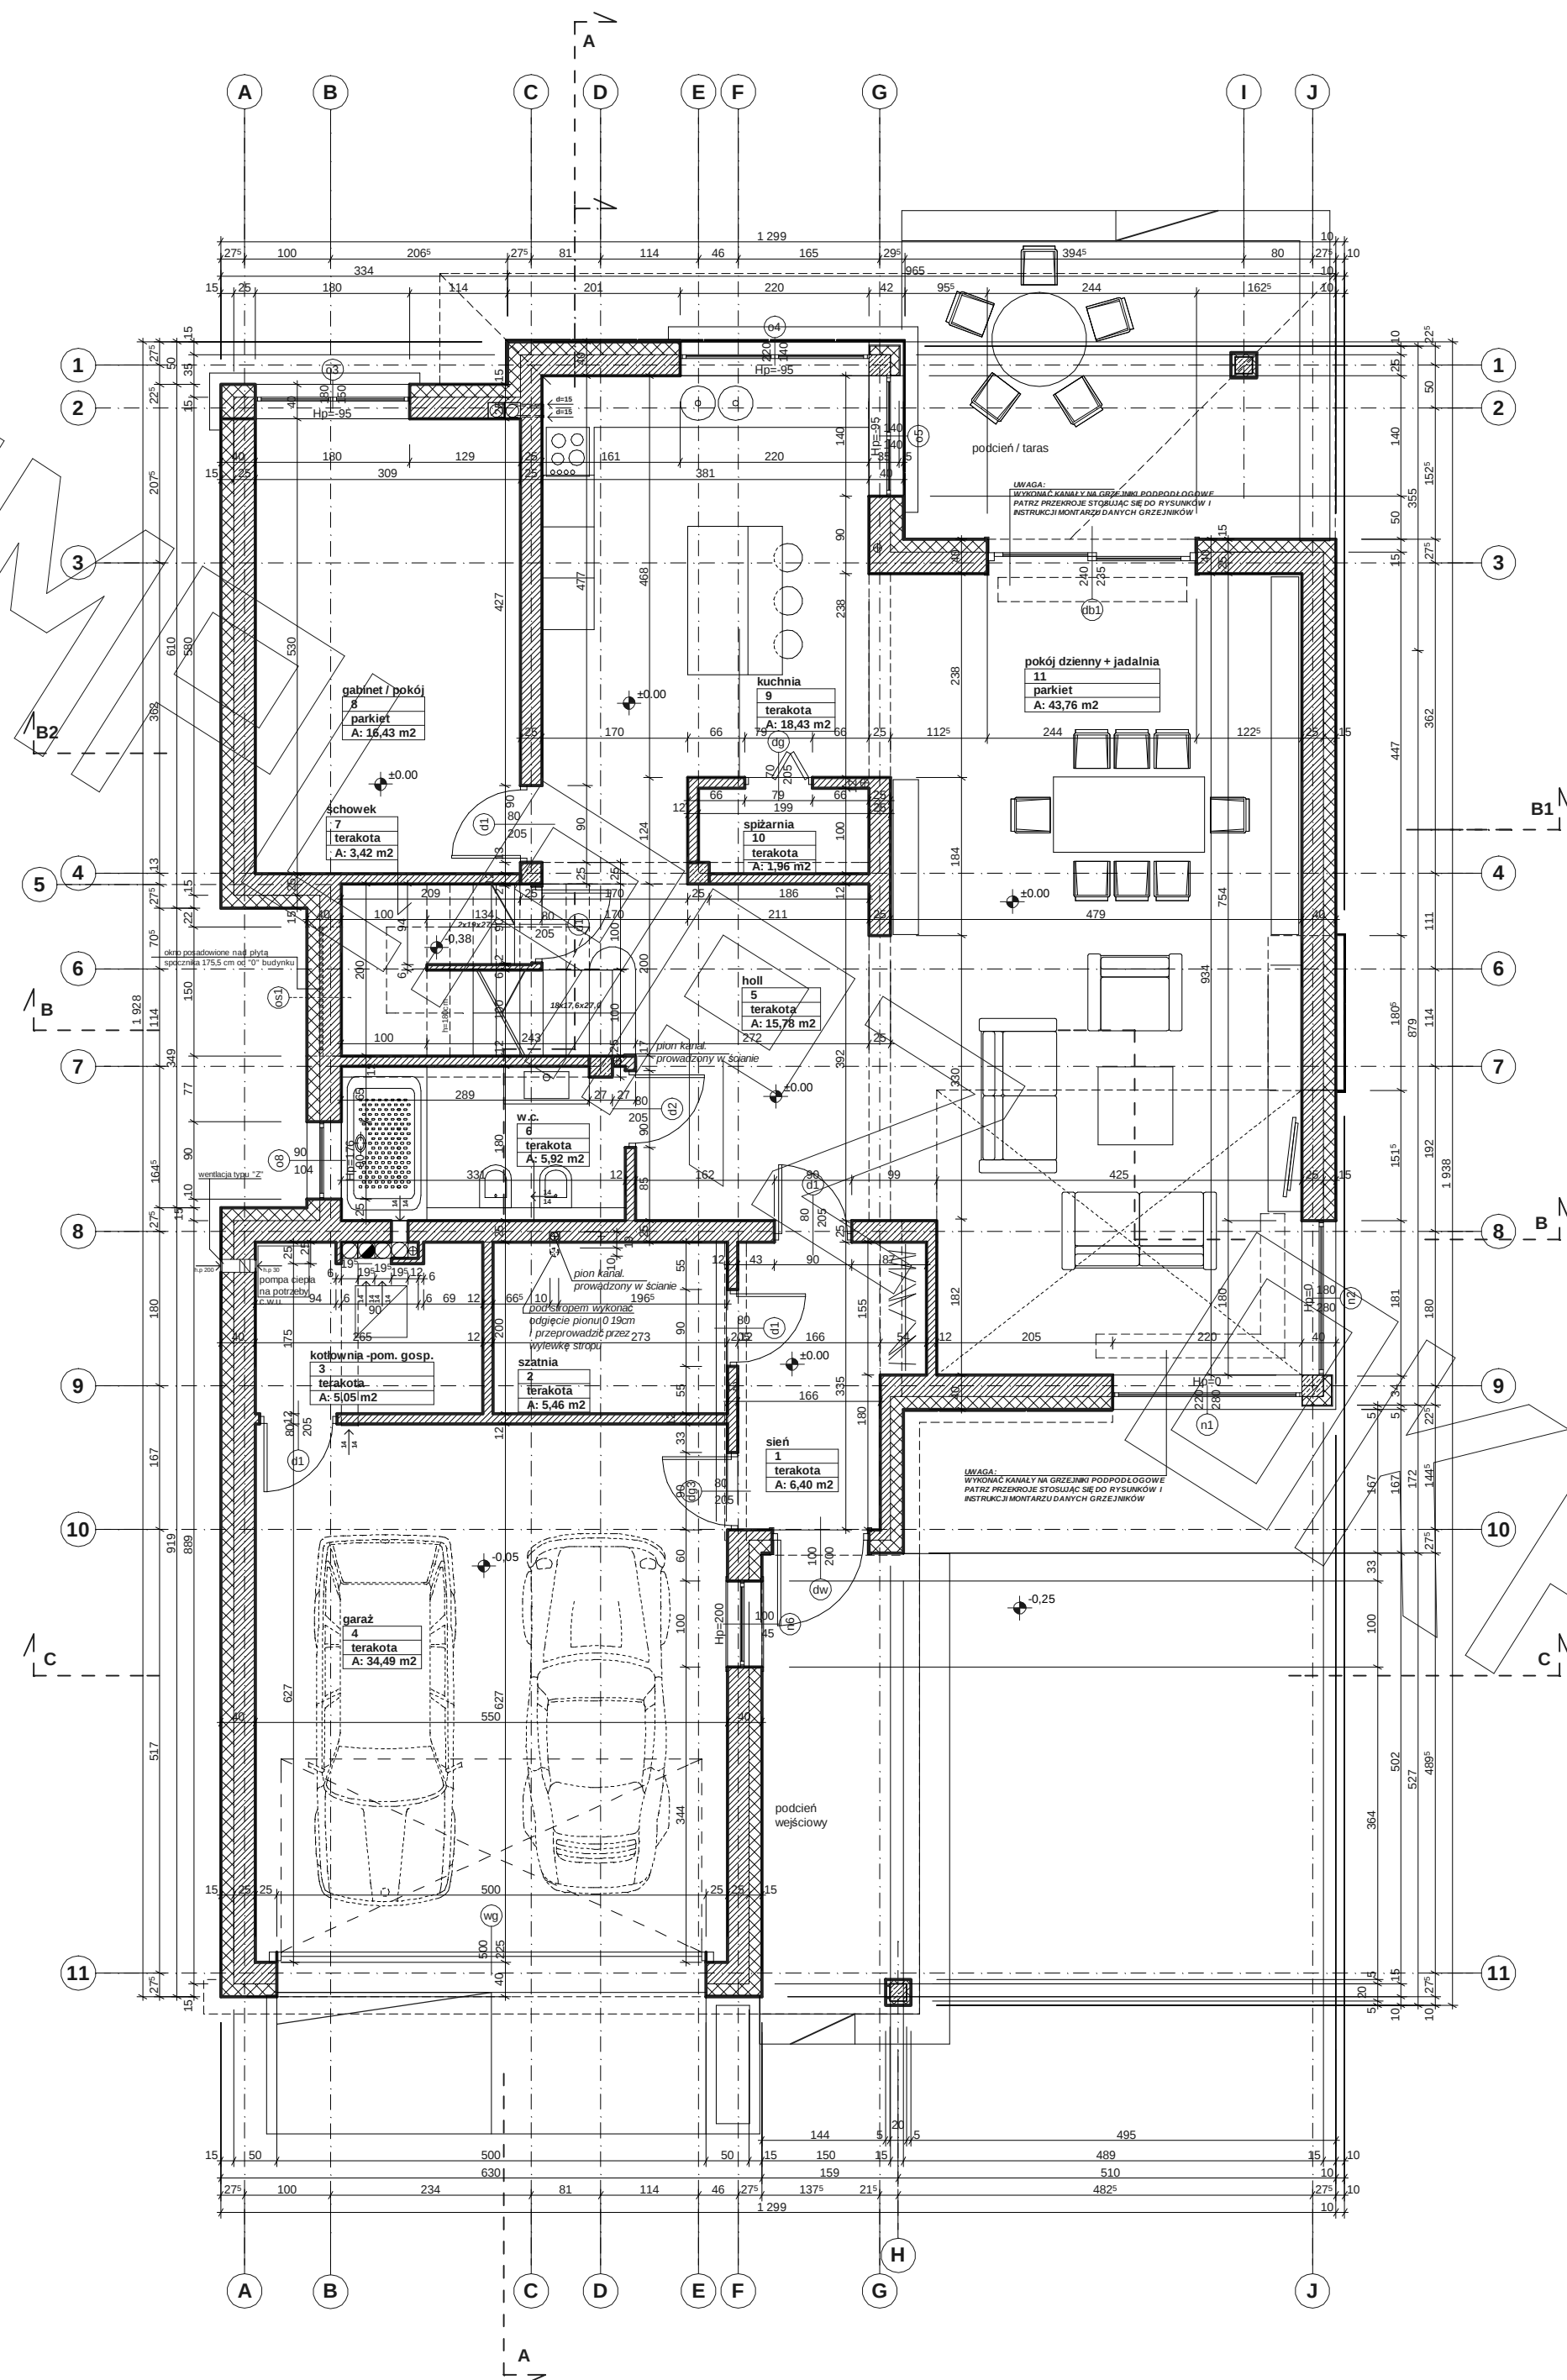








elewacja frontowa :



elewacja boczna :



elewacja tylna - ogrodowa :

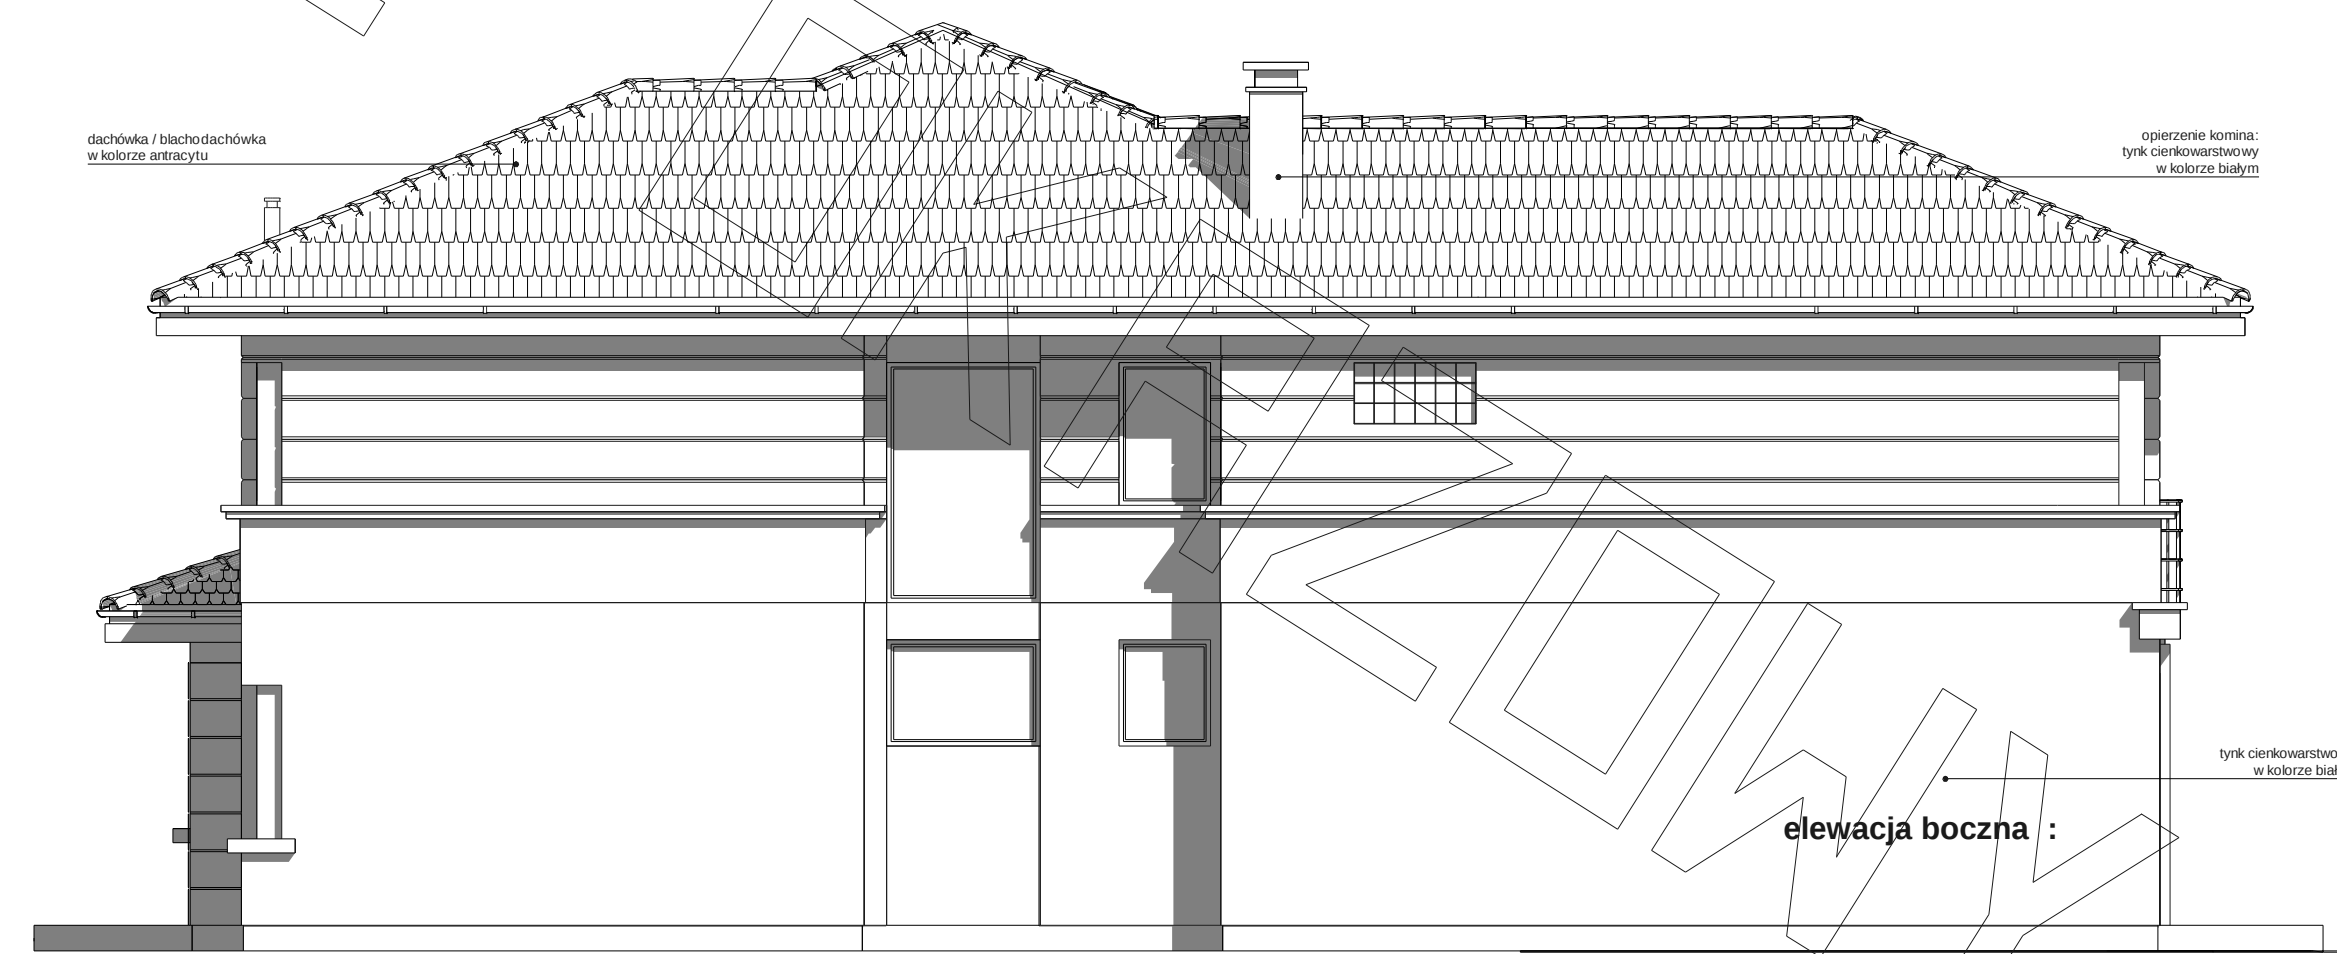

elewacja boczna :