

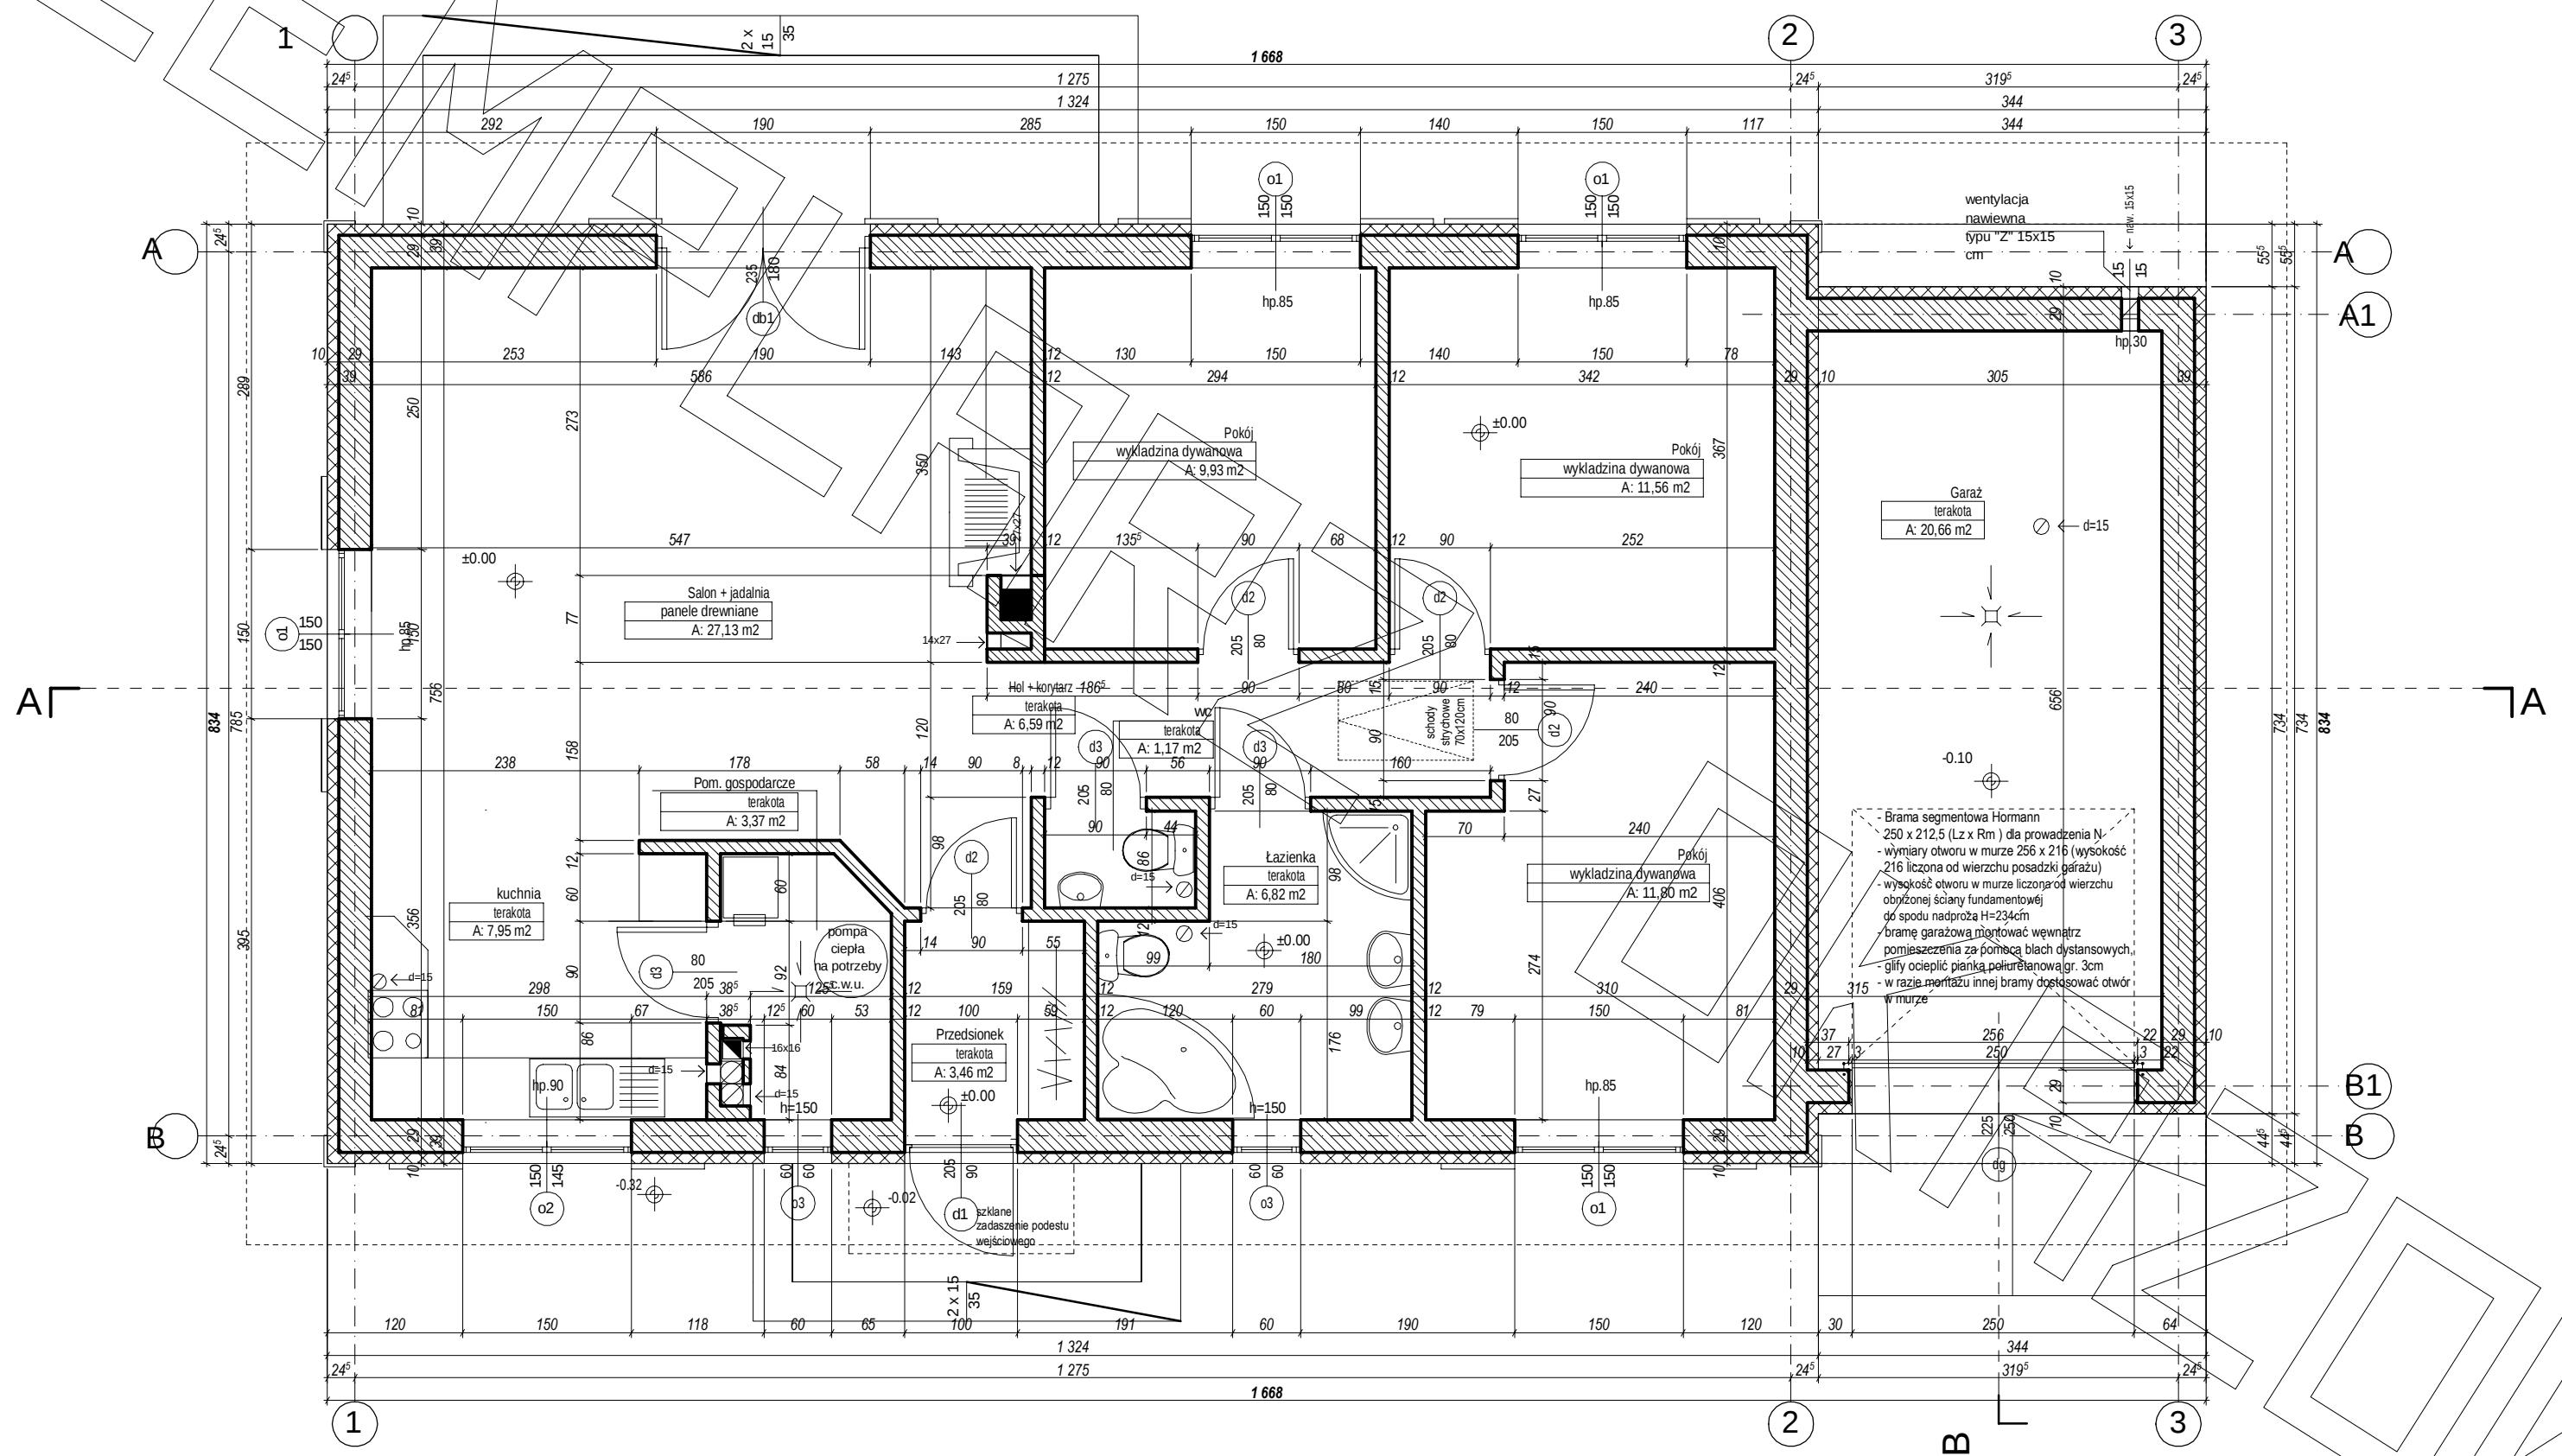
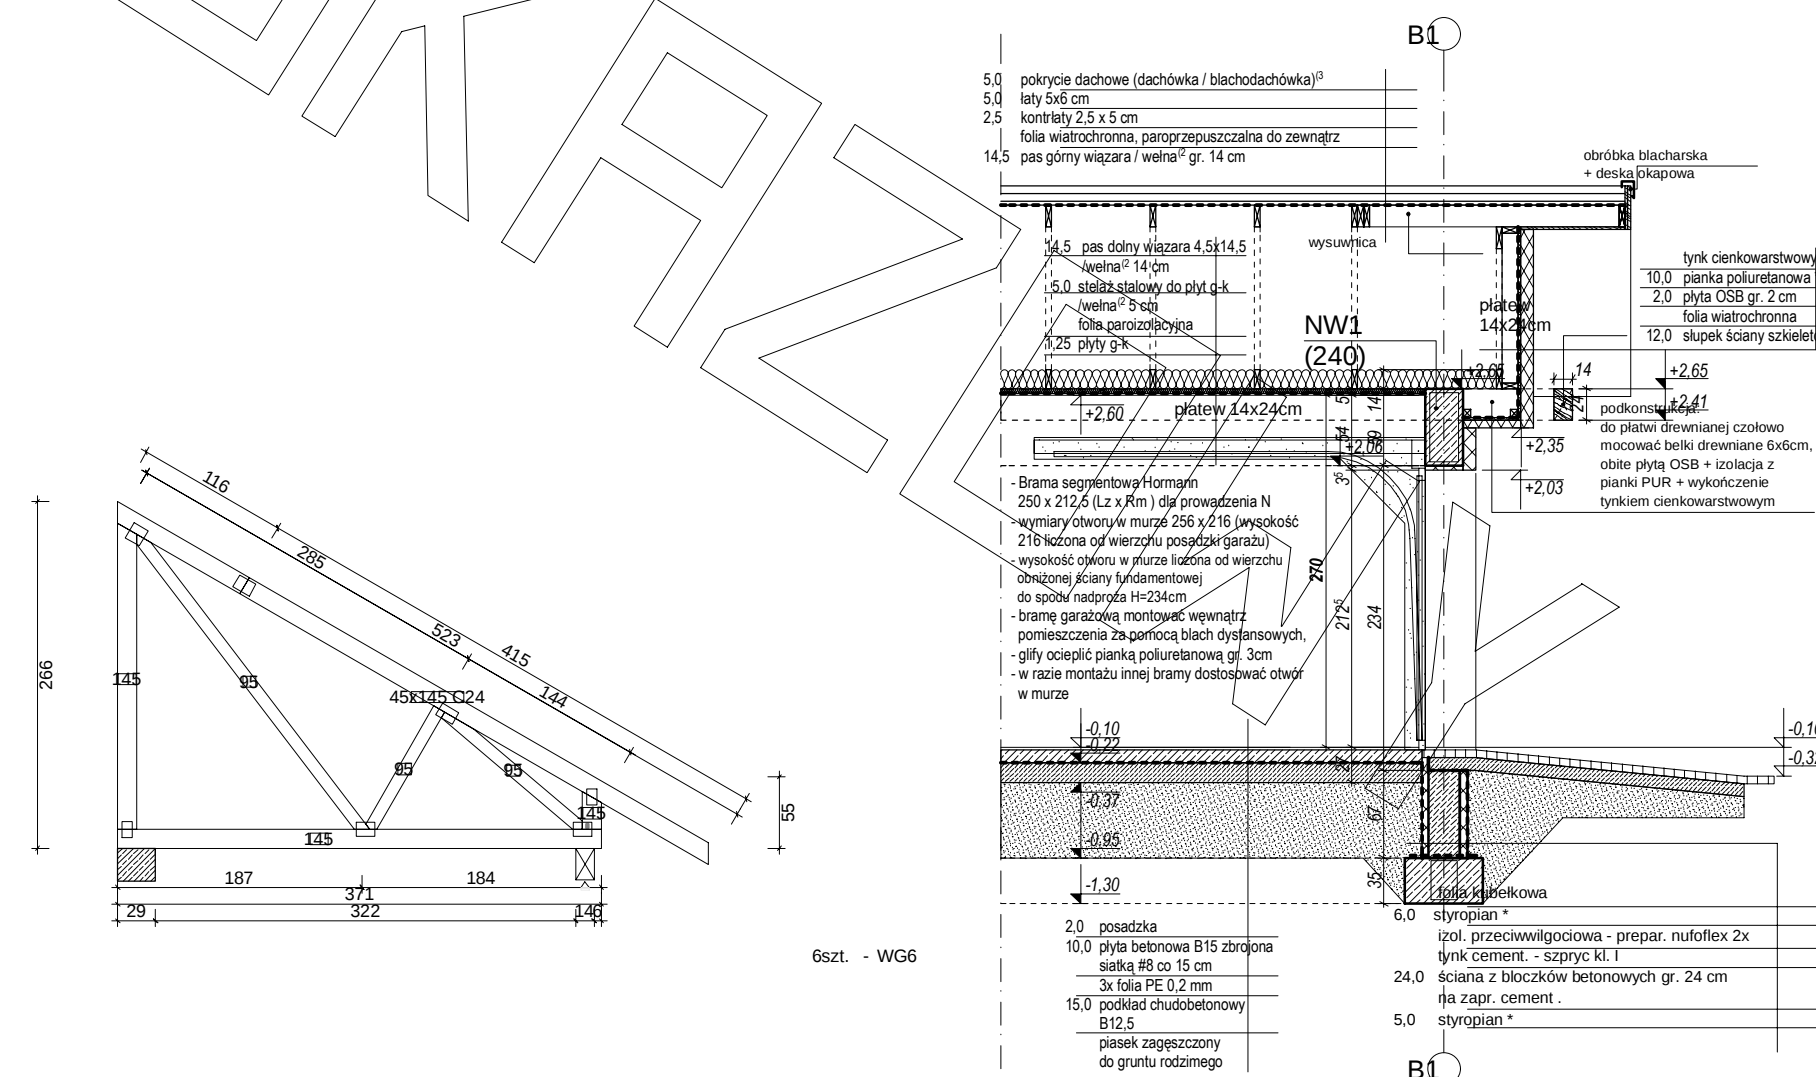



RZUT PARTERU

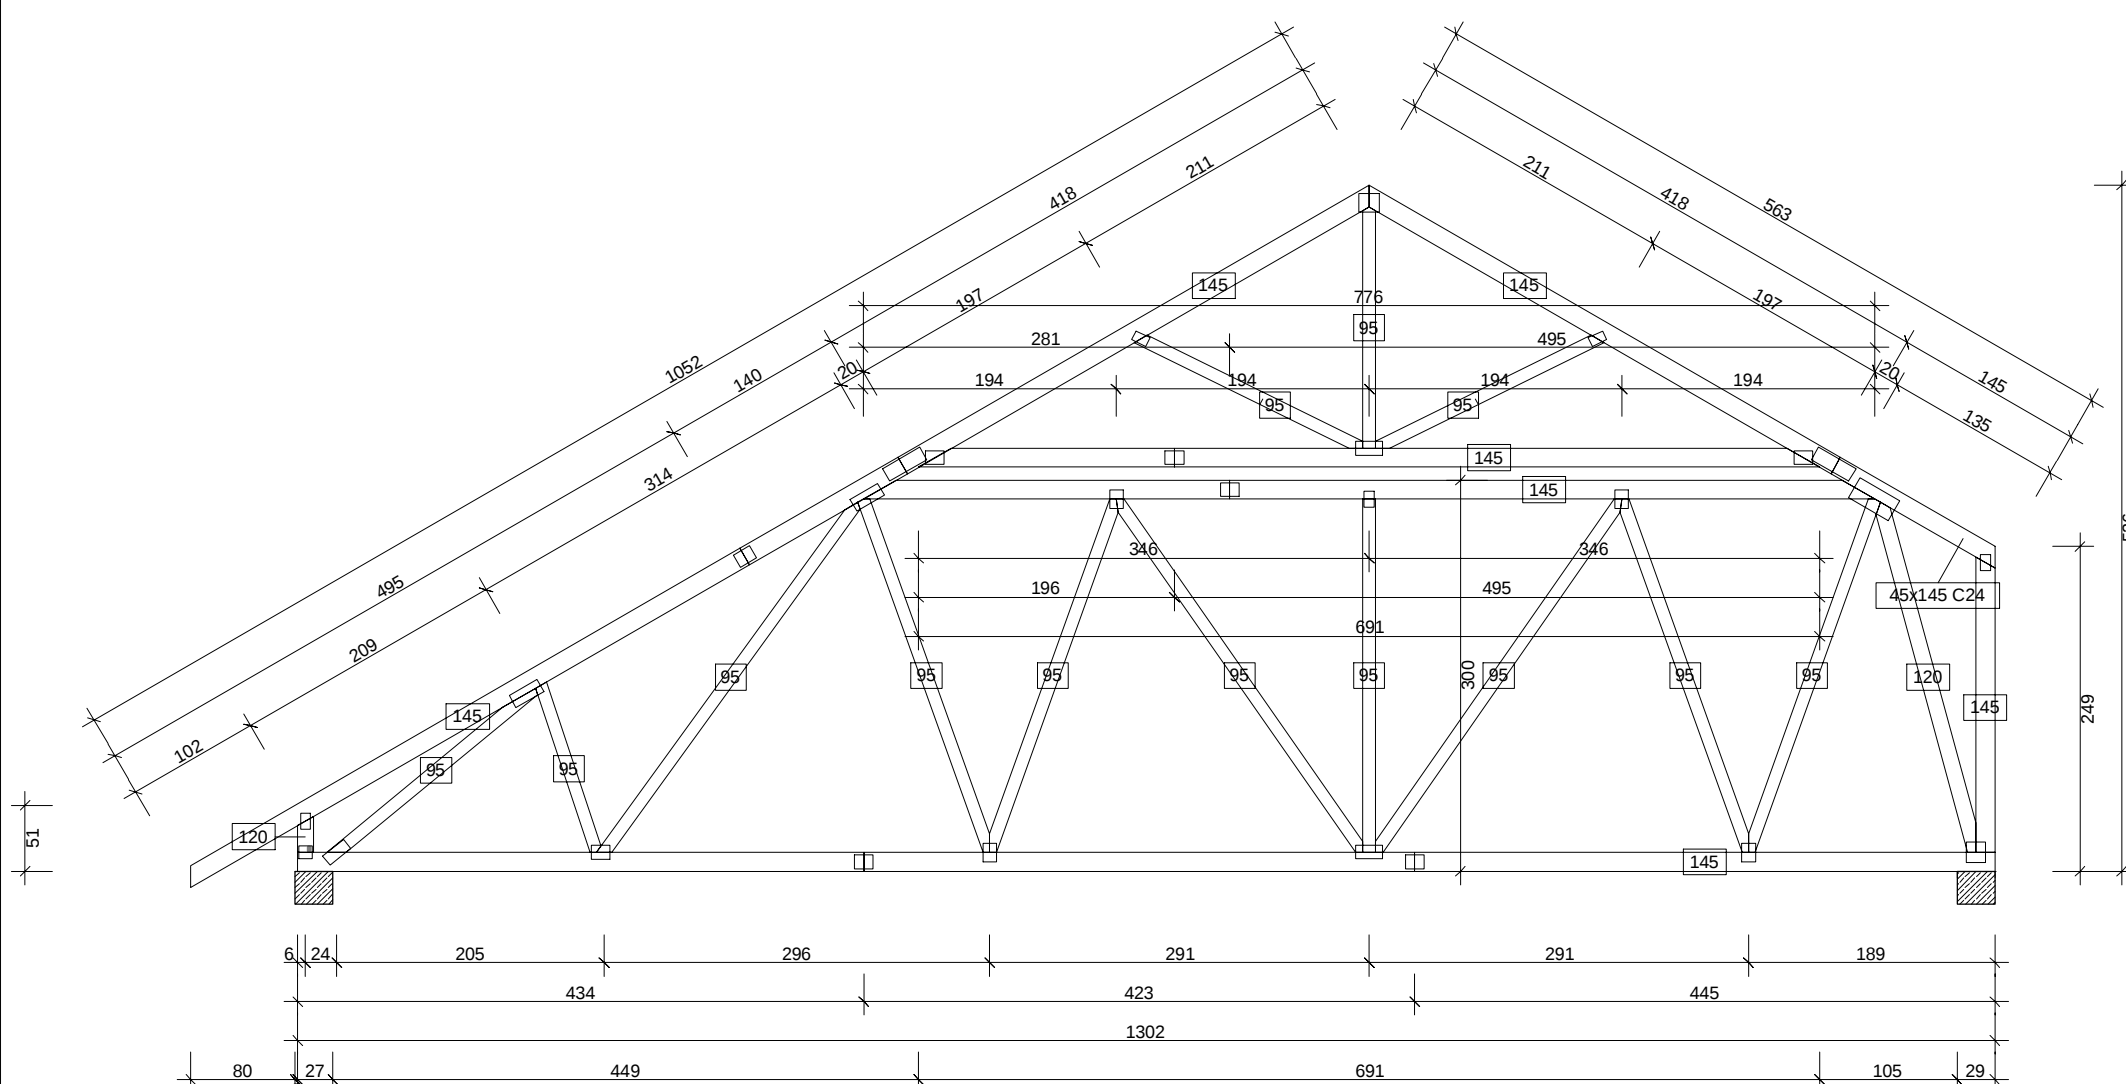


PRZEKRÓJ

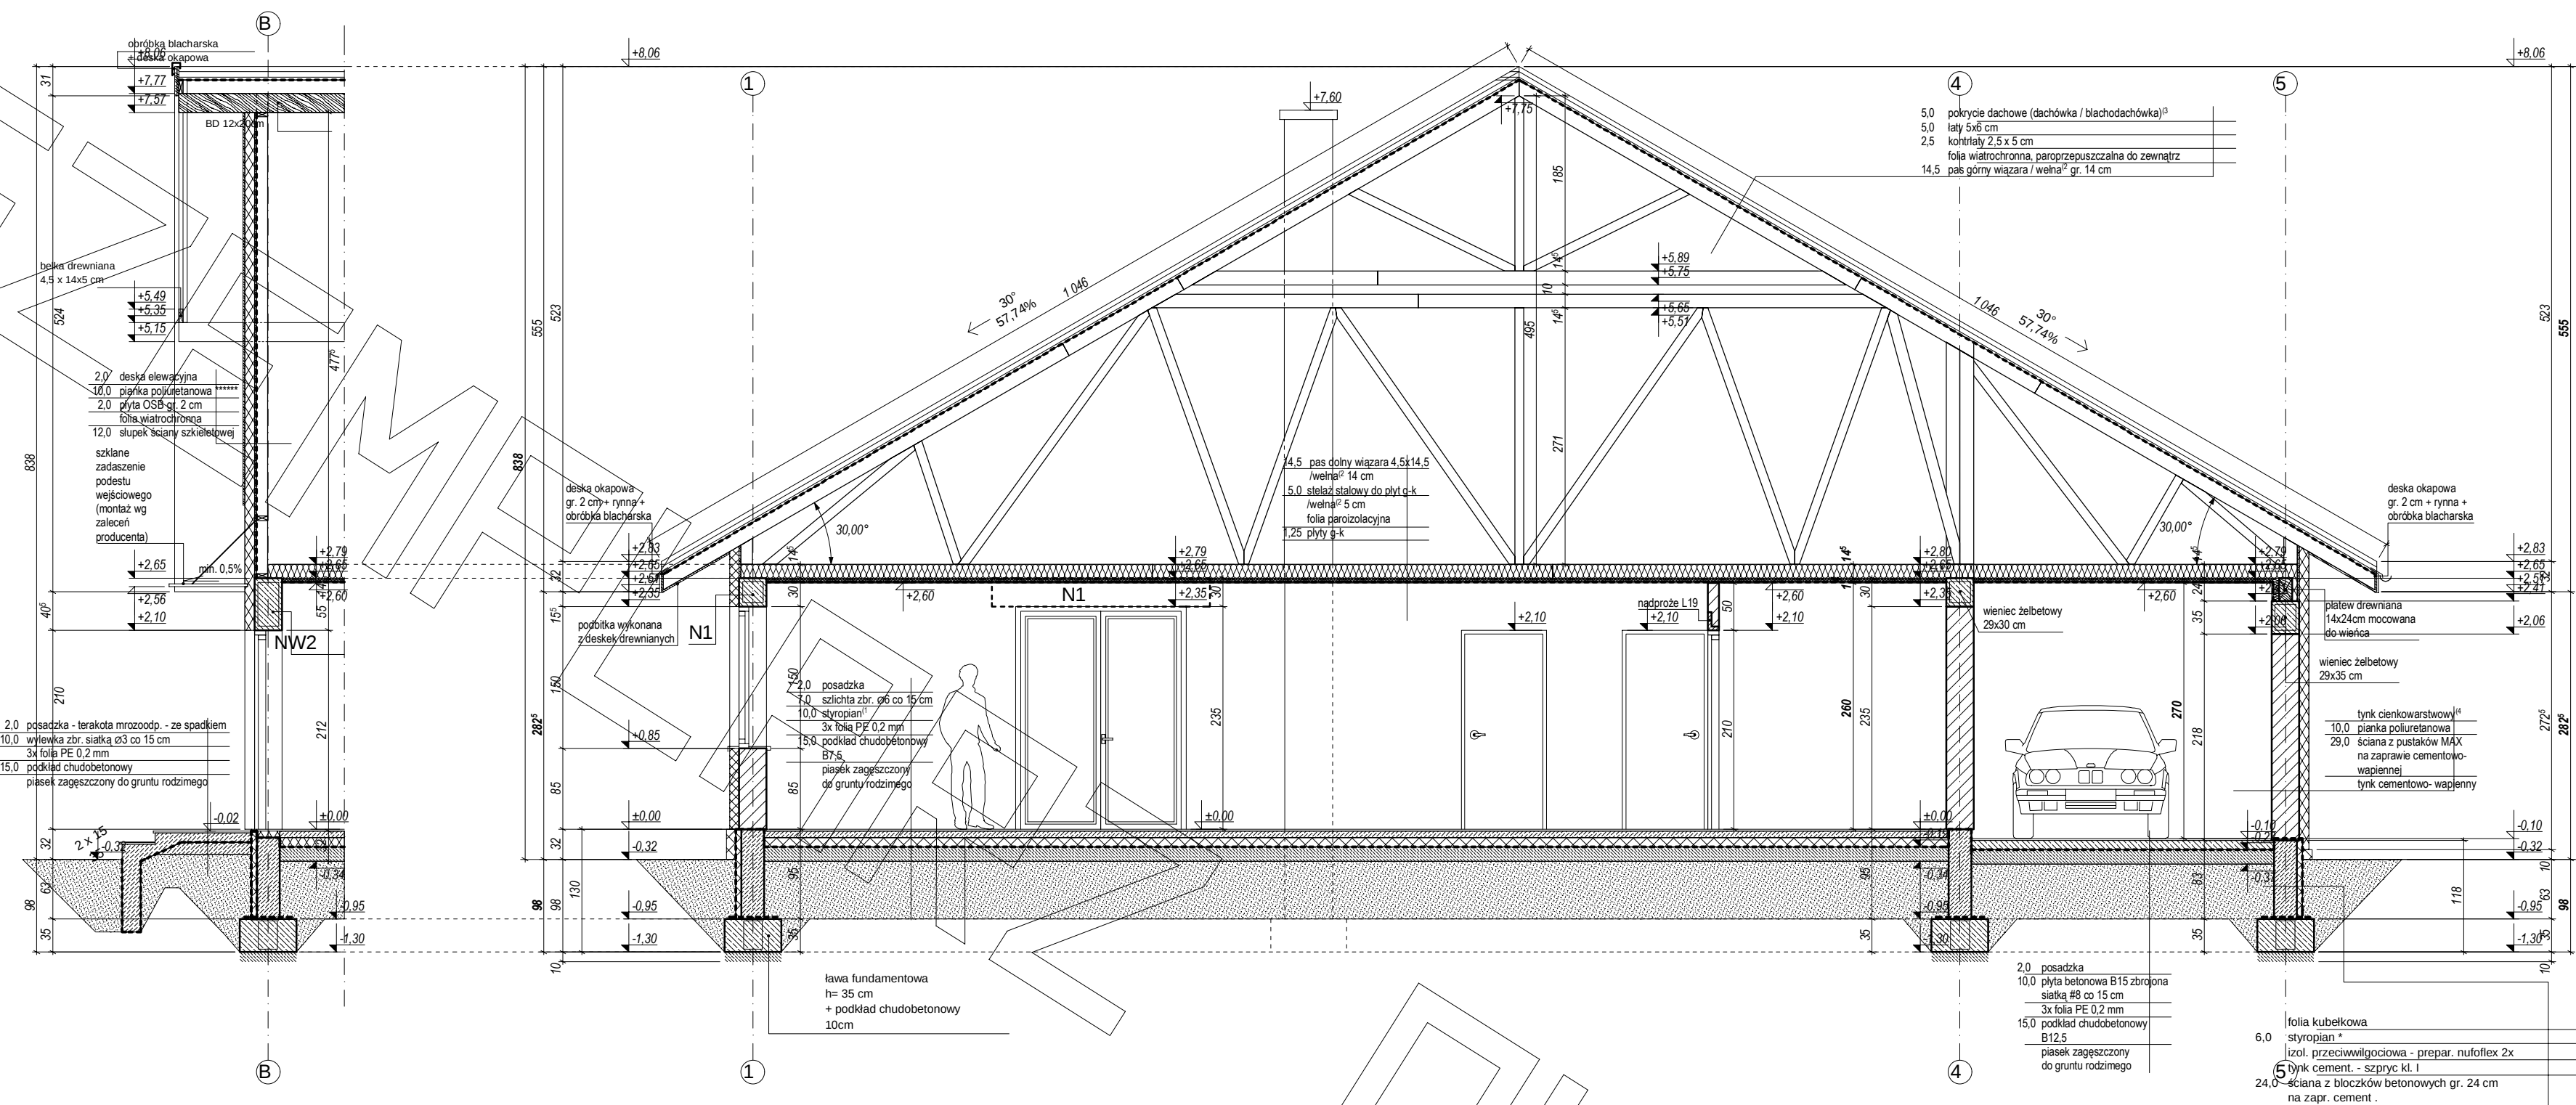

ELEWACJE

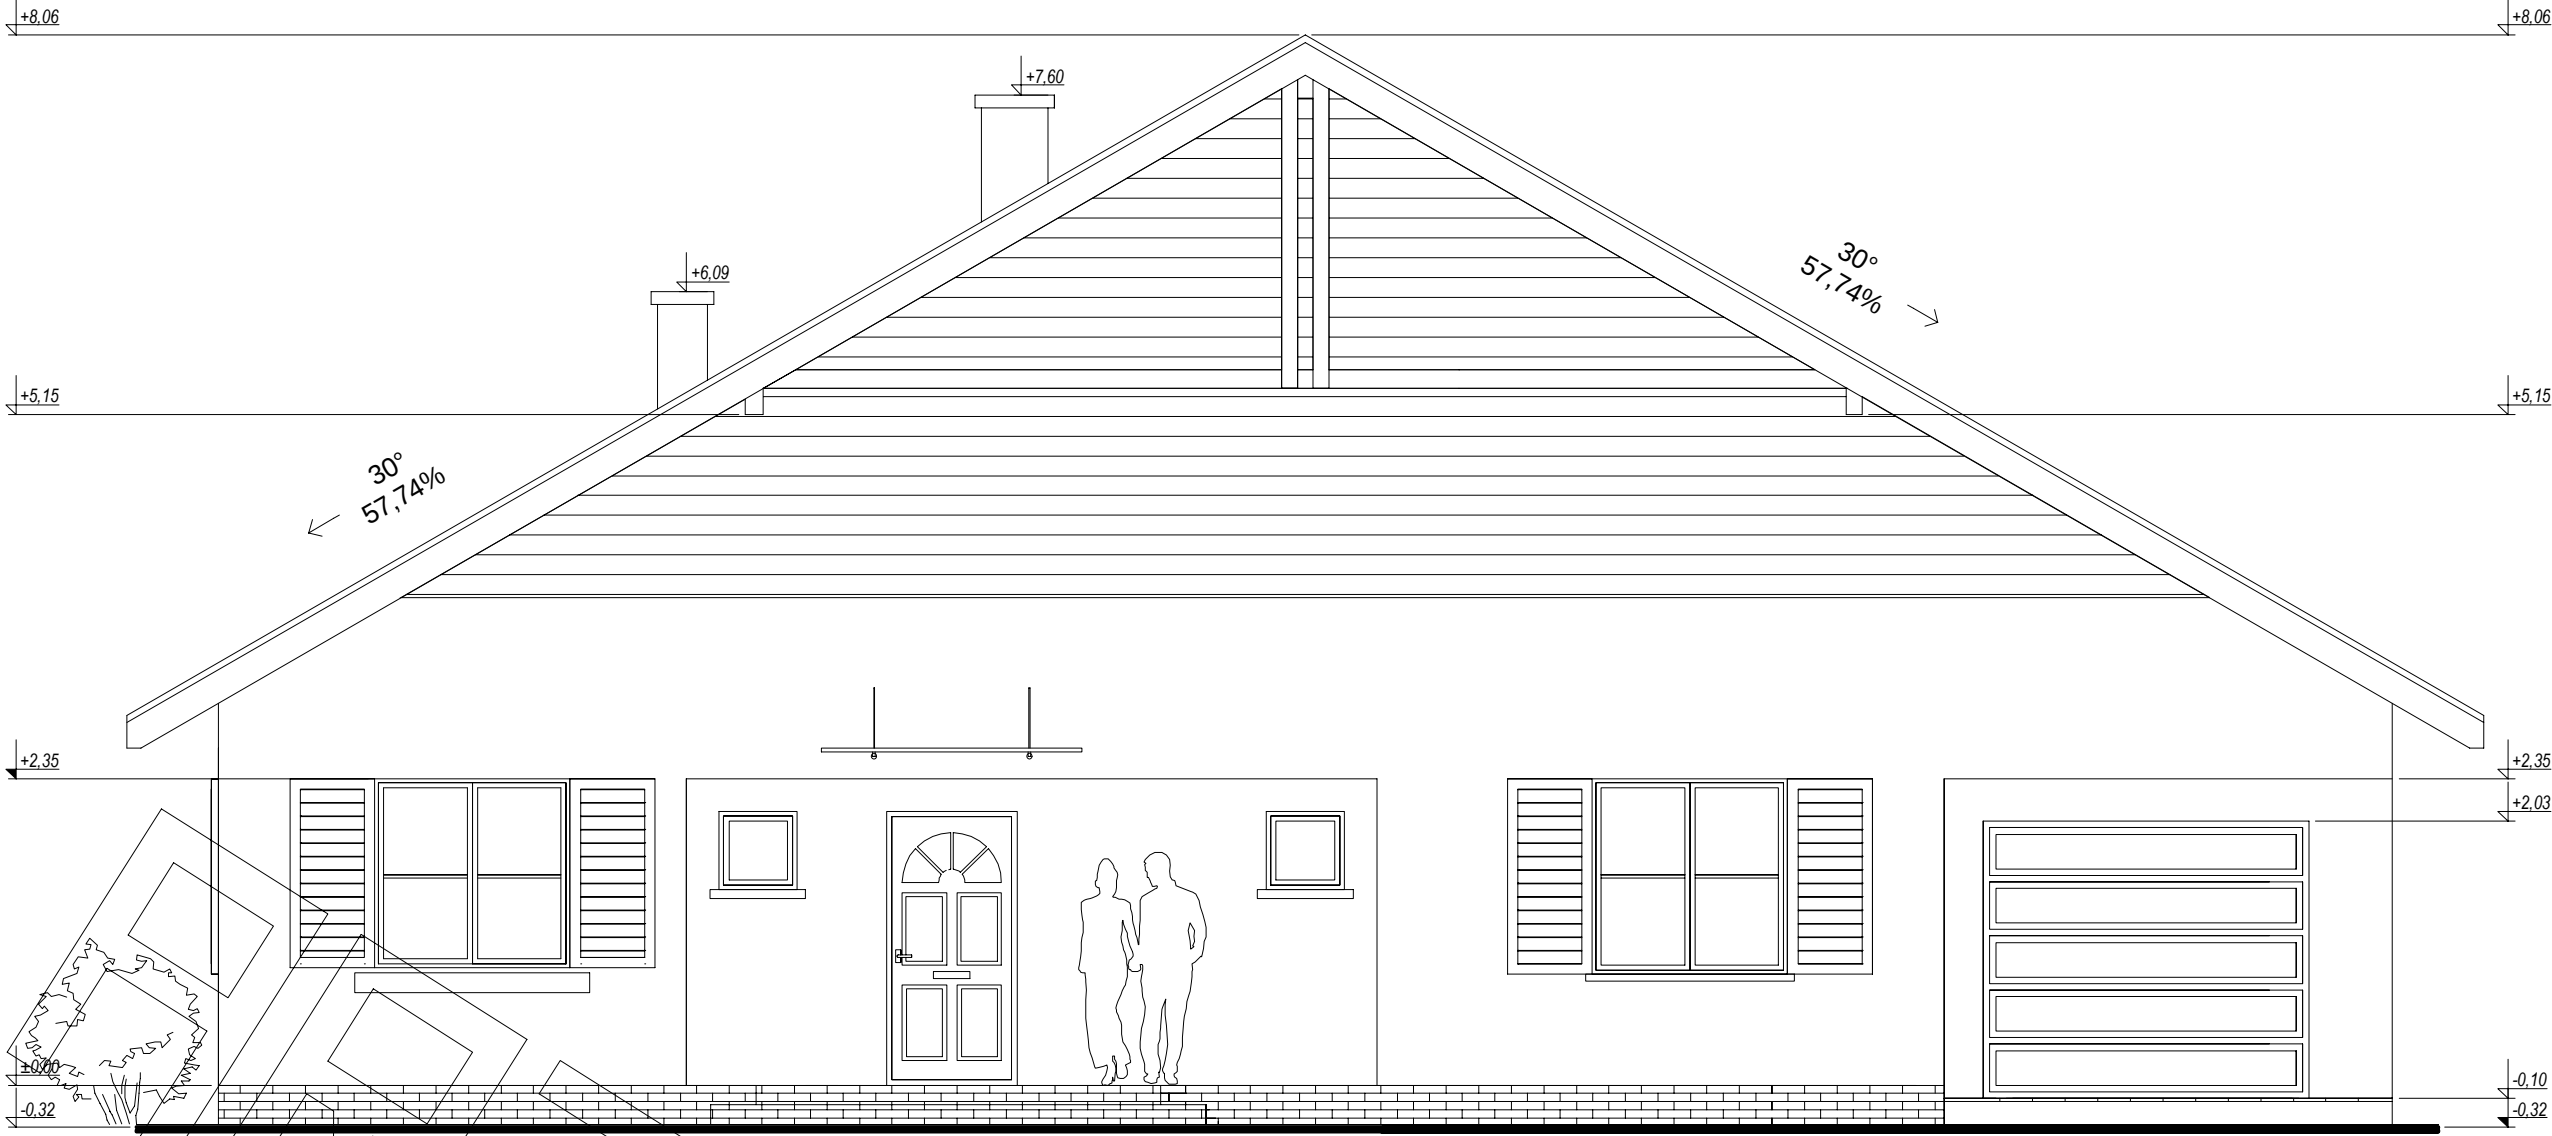


elewacja frontowa :

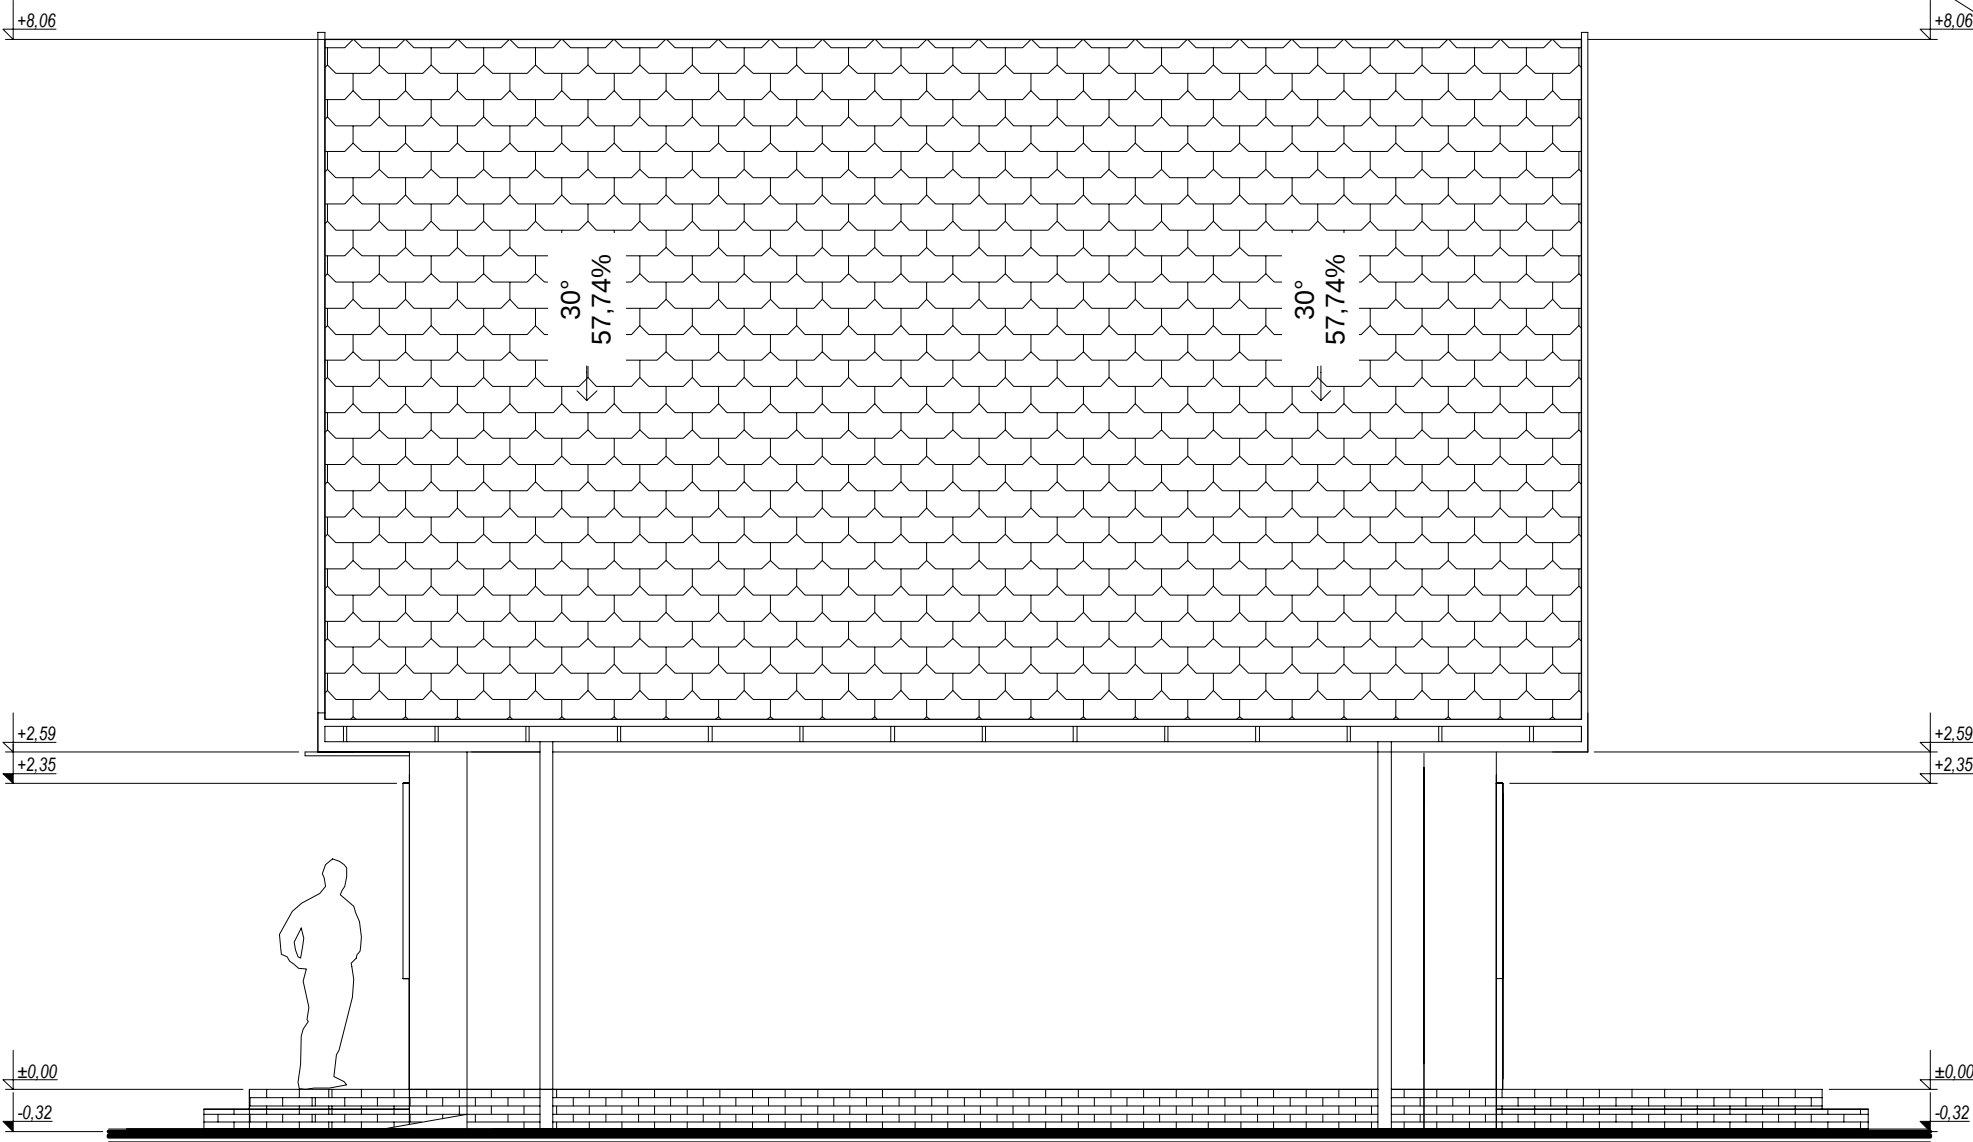


elewacja boczna :

ELEWACJE

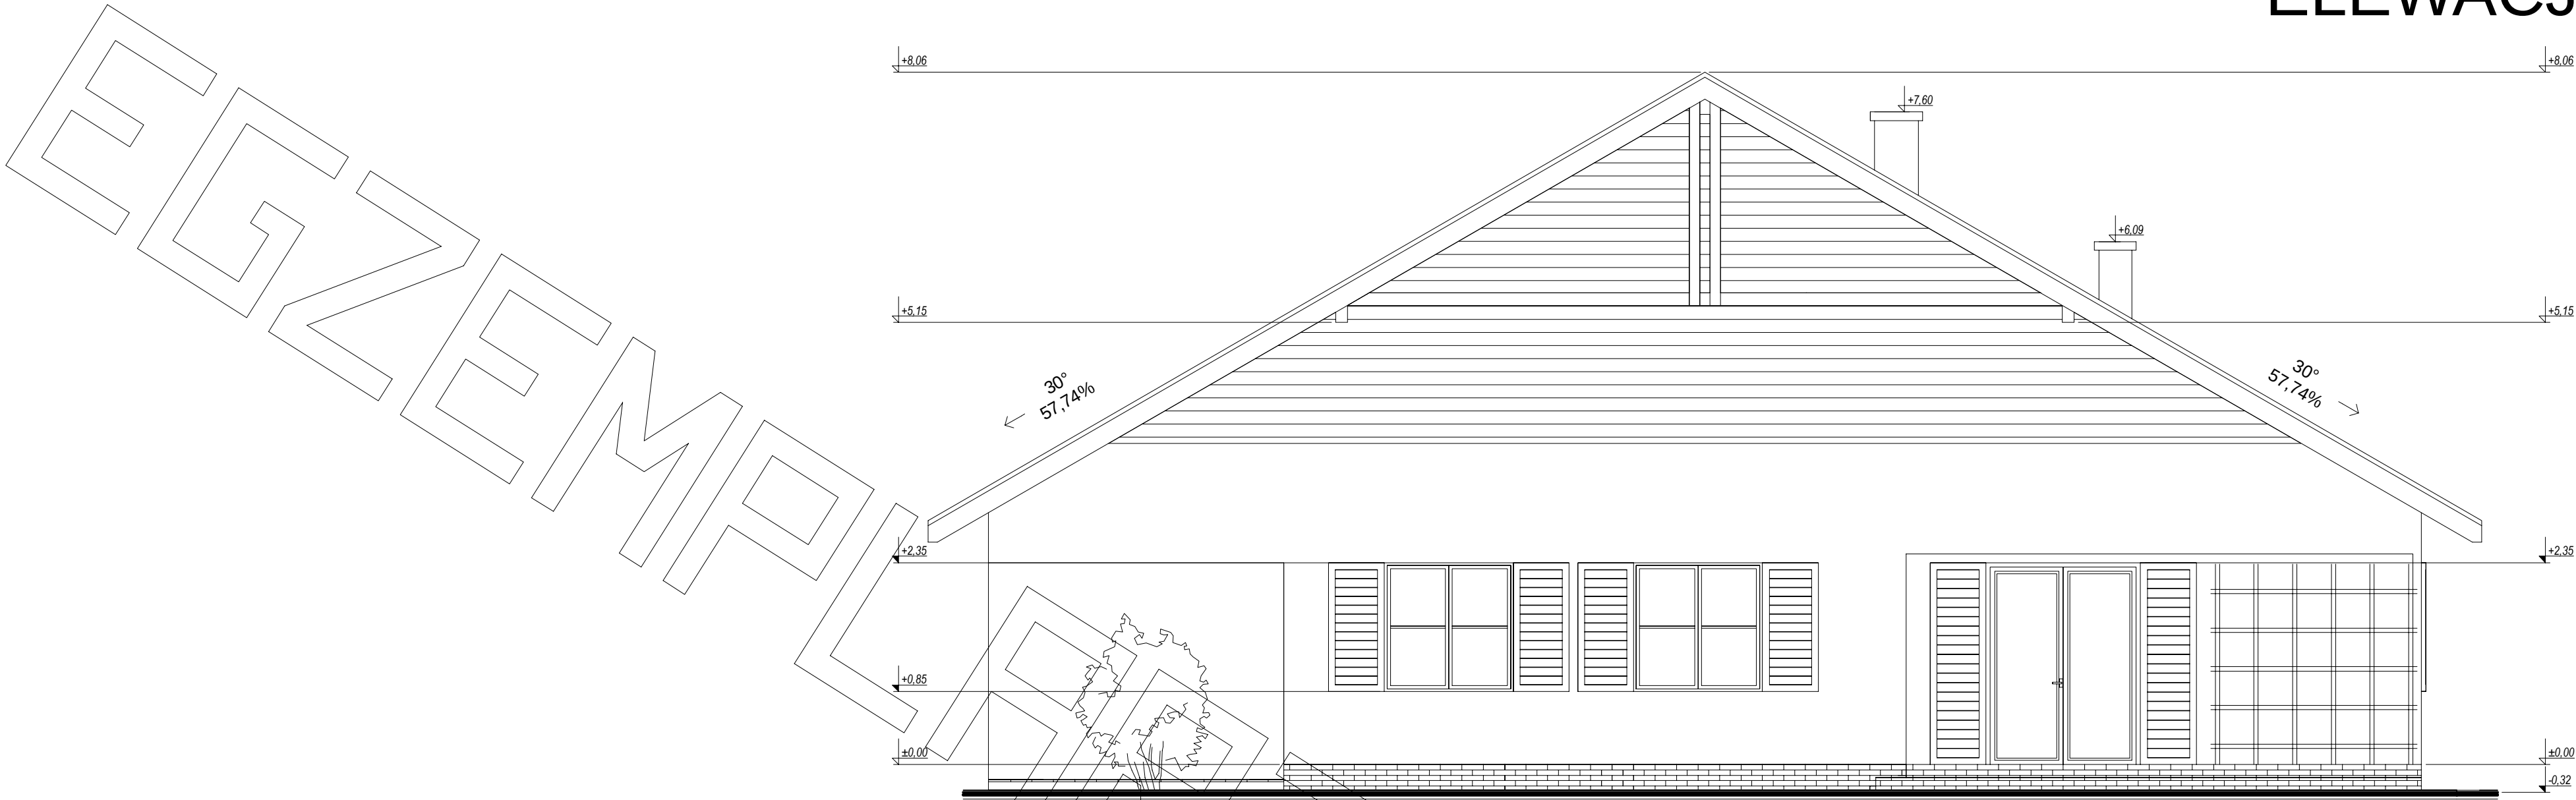

elewacja ogrodowa :

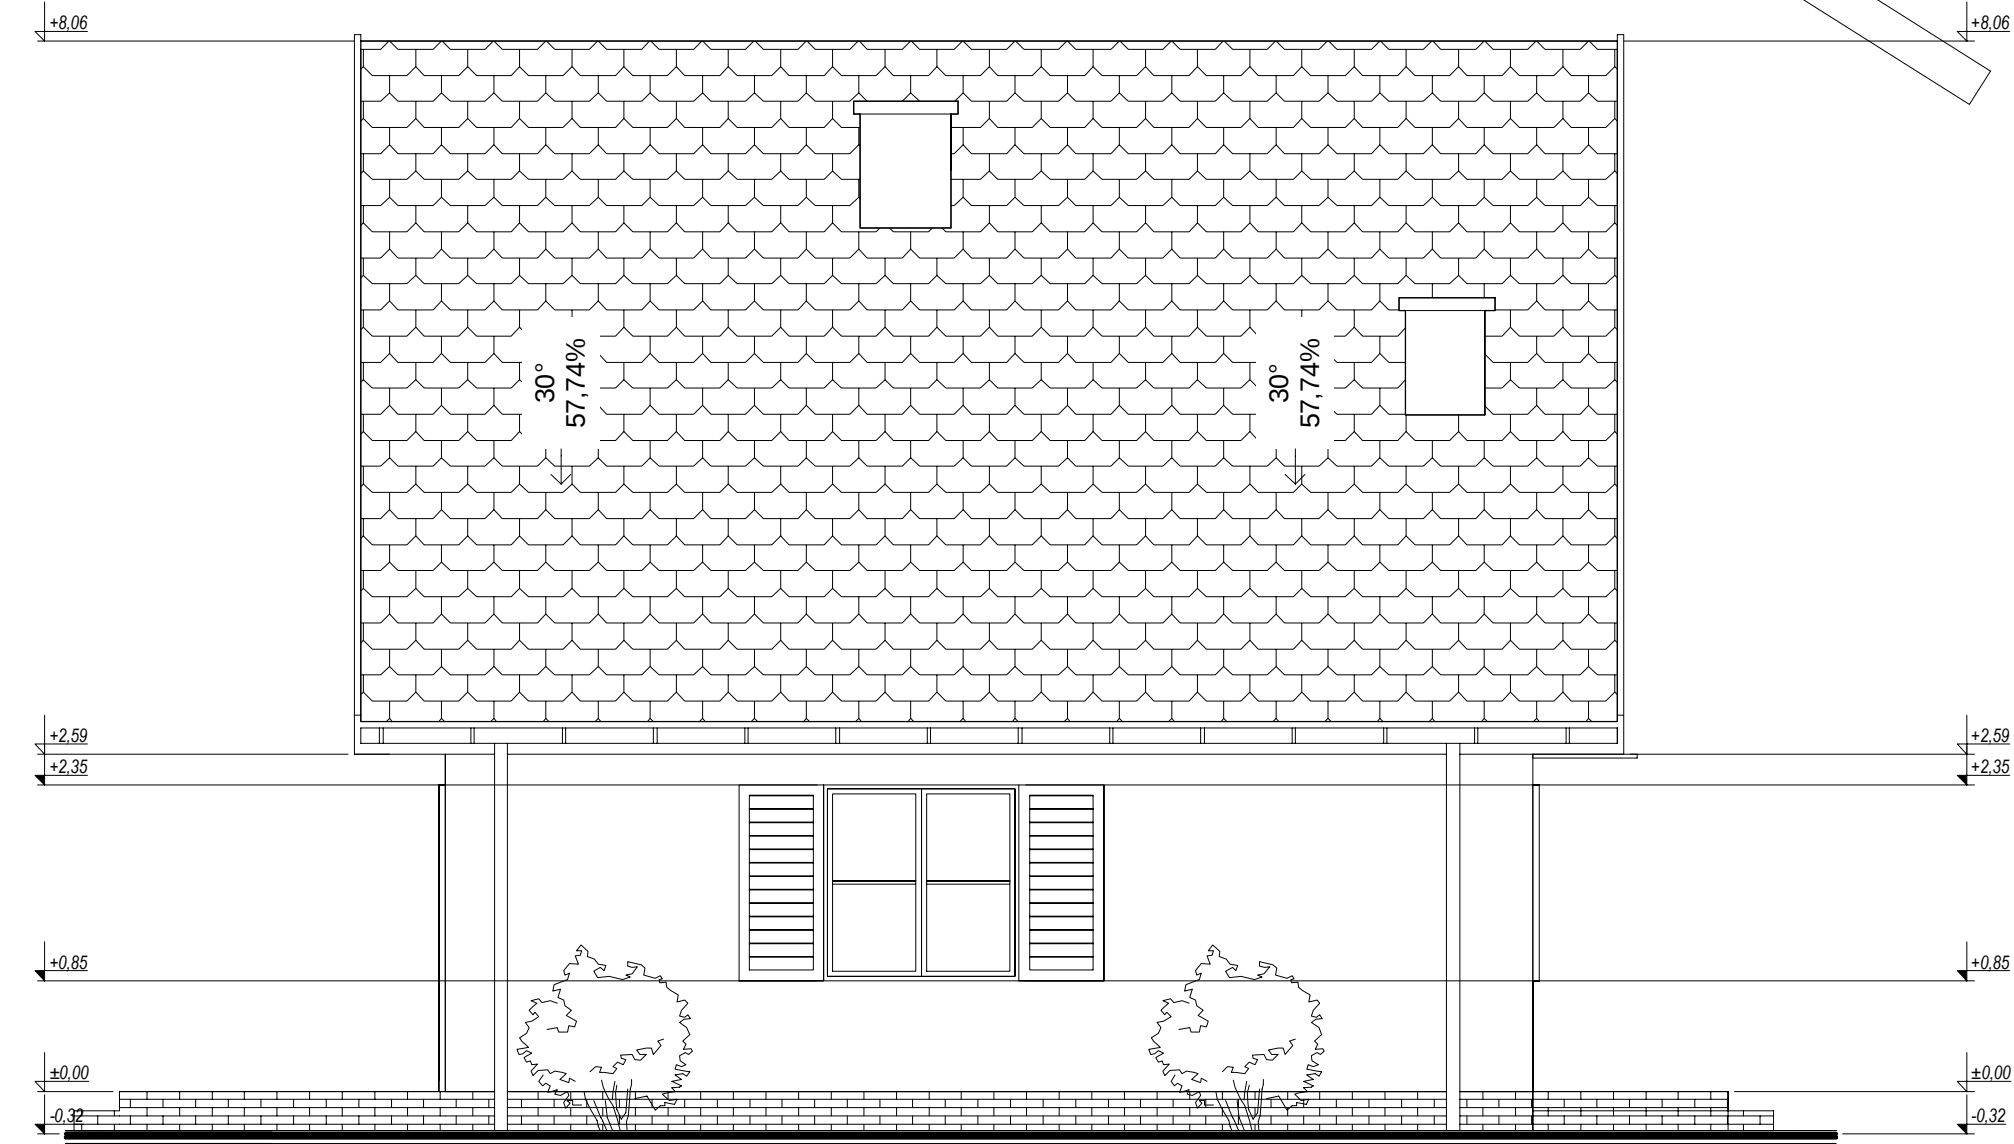

elewacja boczna :