


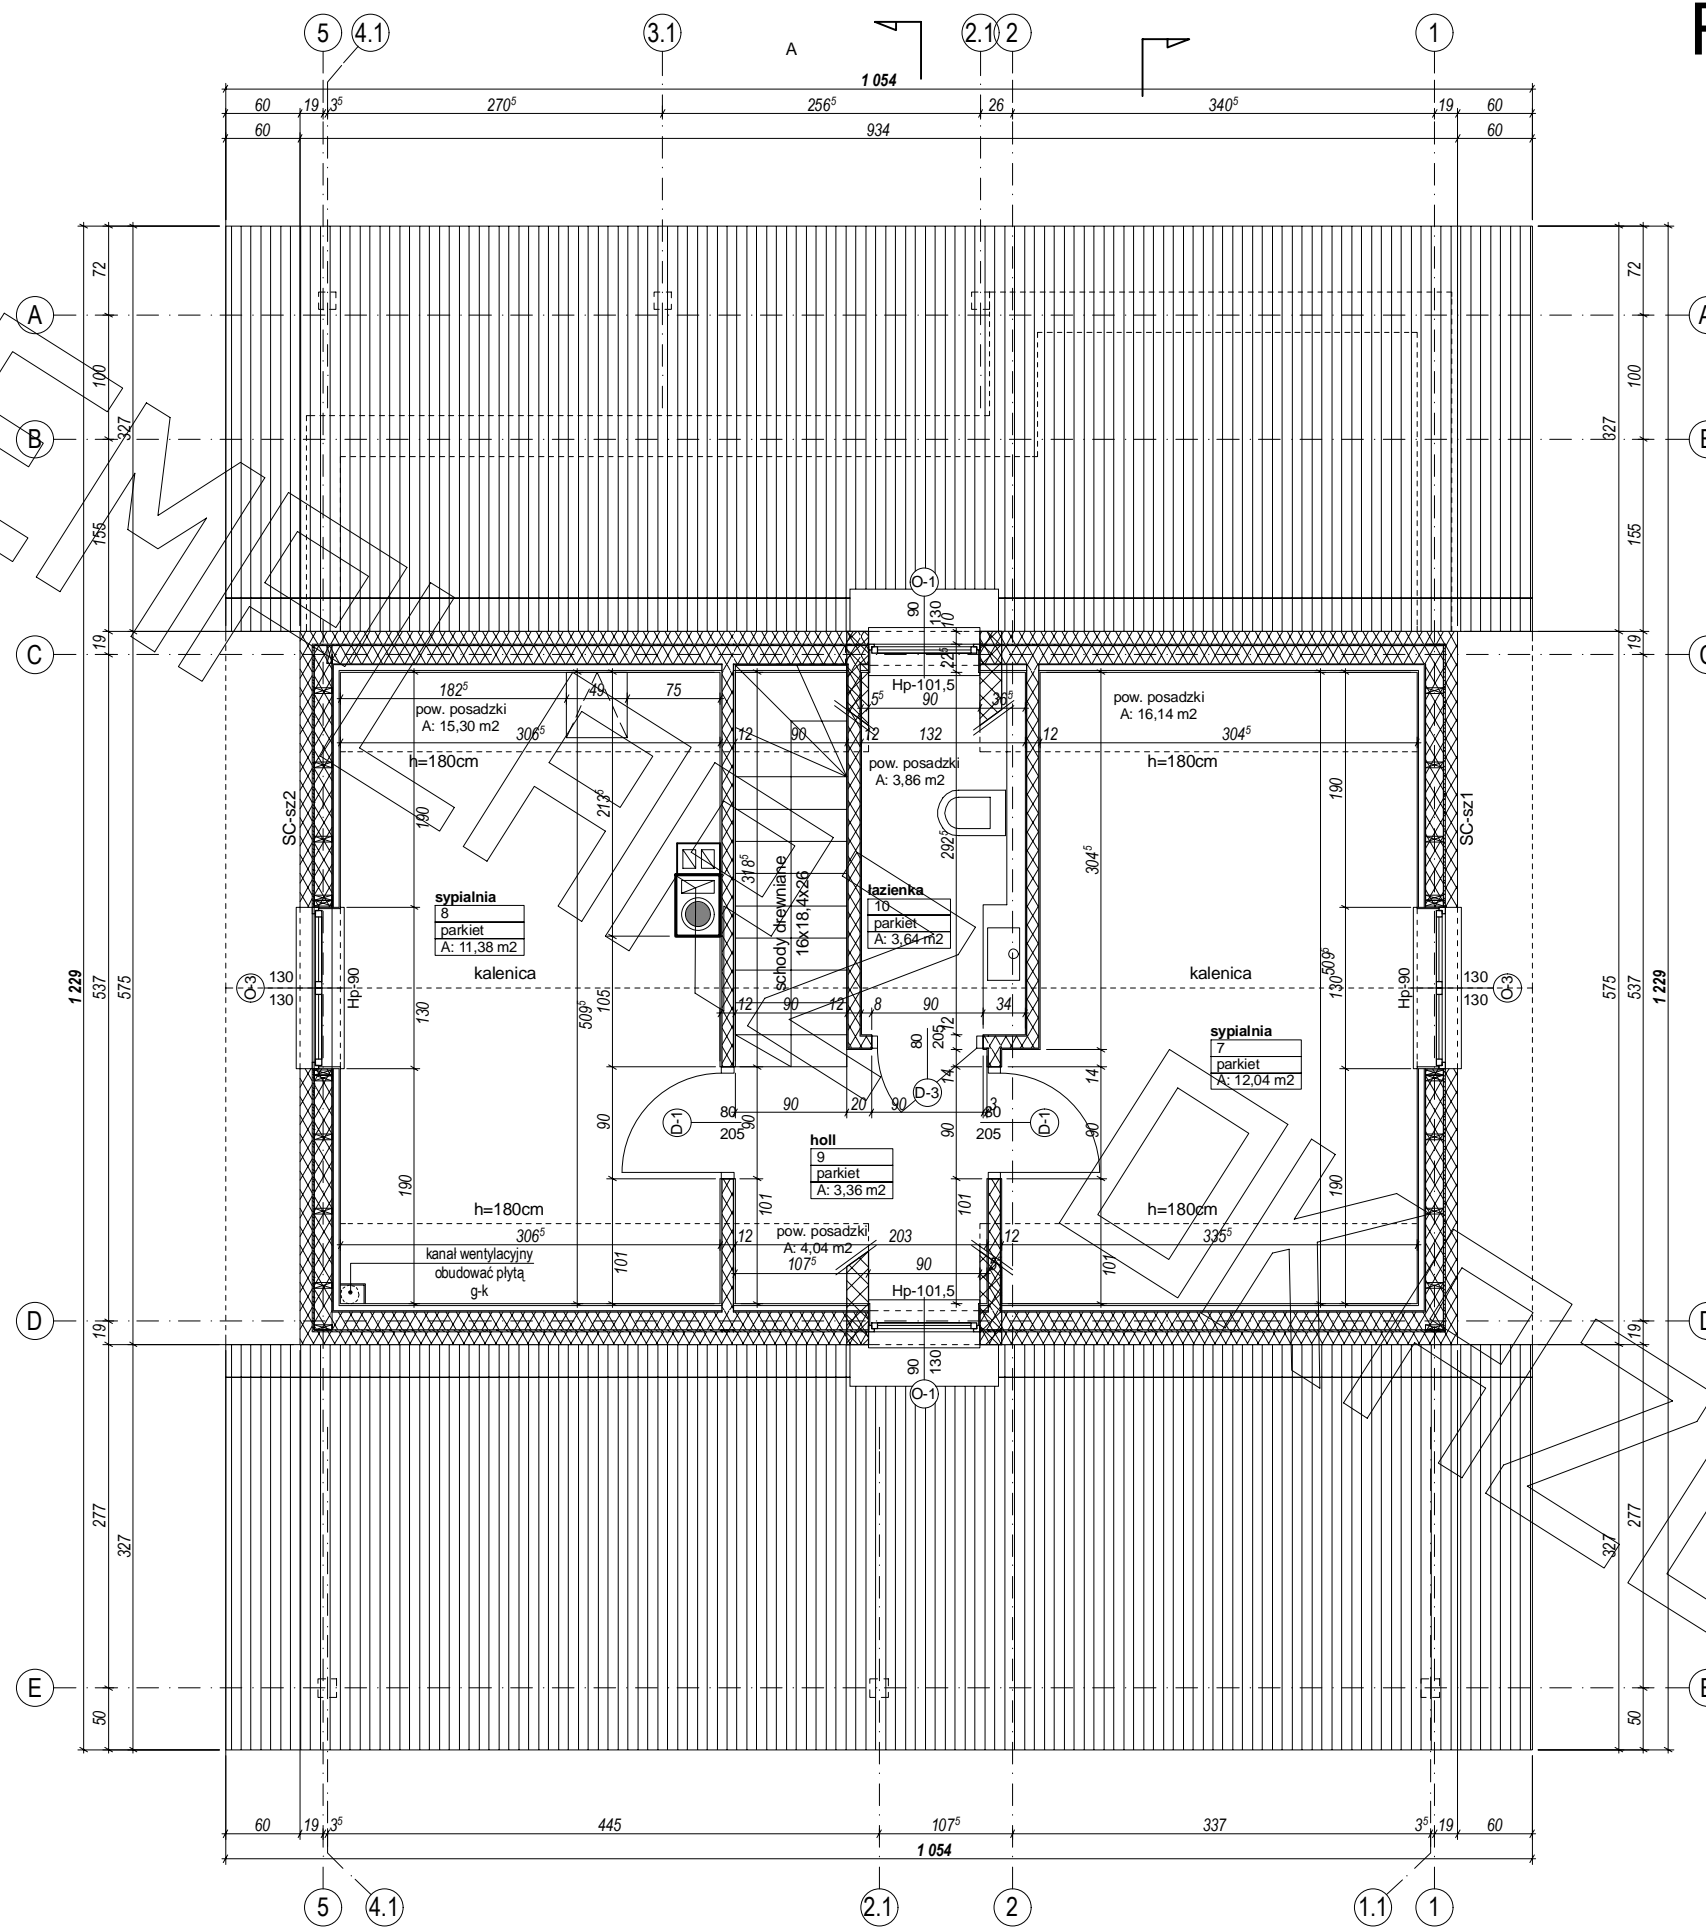


# RZUT PODDASZA







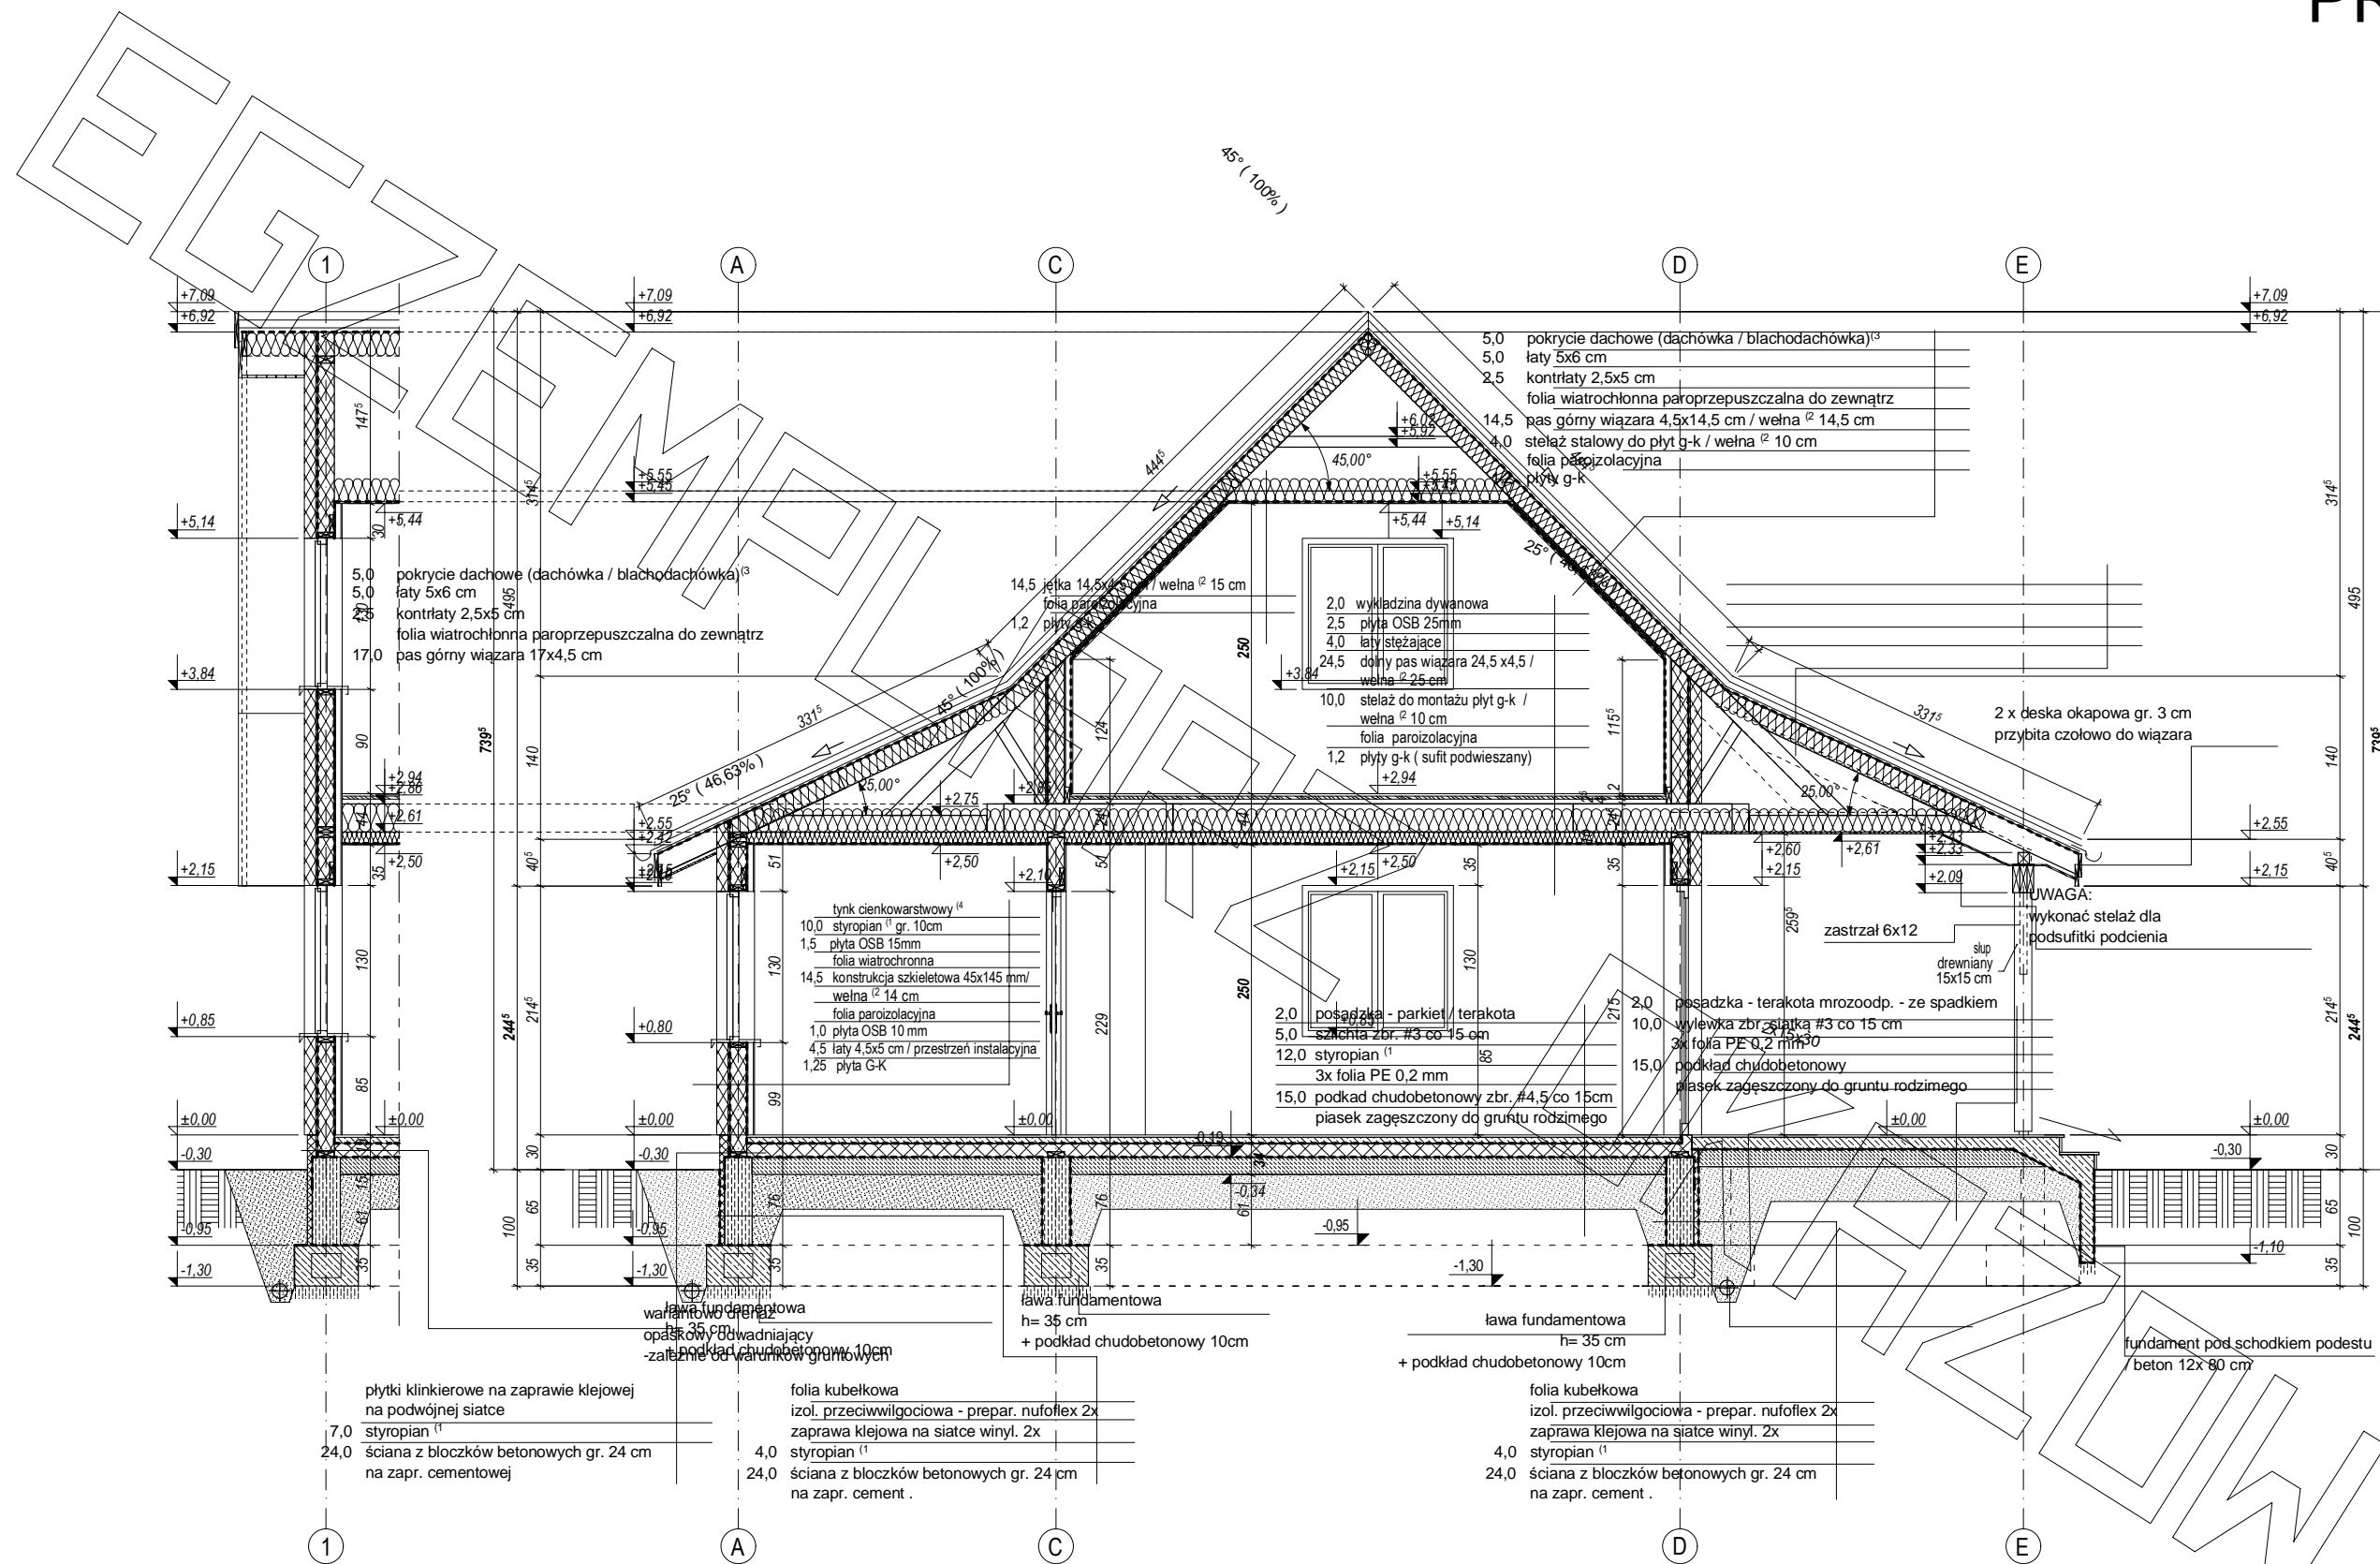

# ELEWACJE




elewacja frontowa :



elewacja boczna :

# ELEWACJE

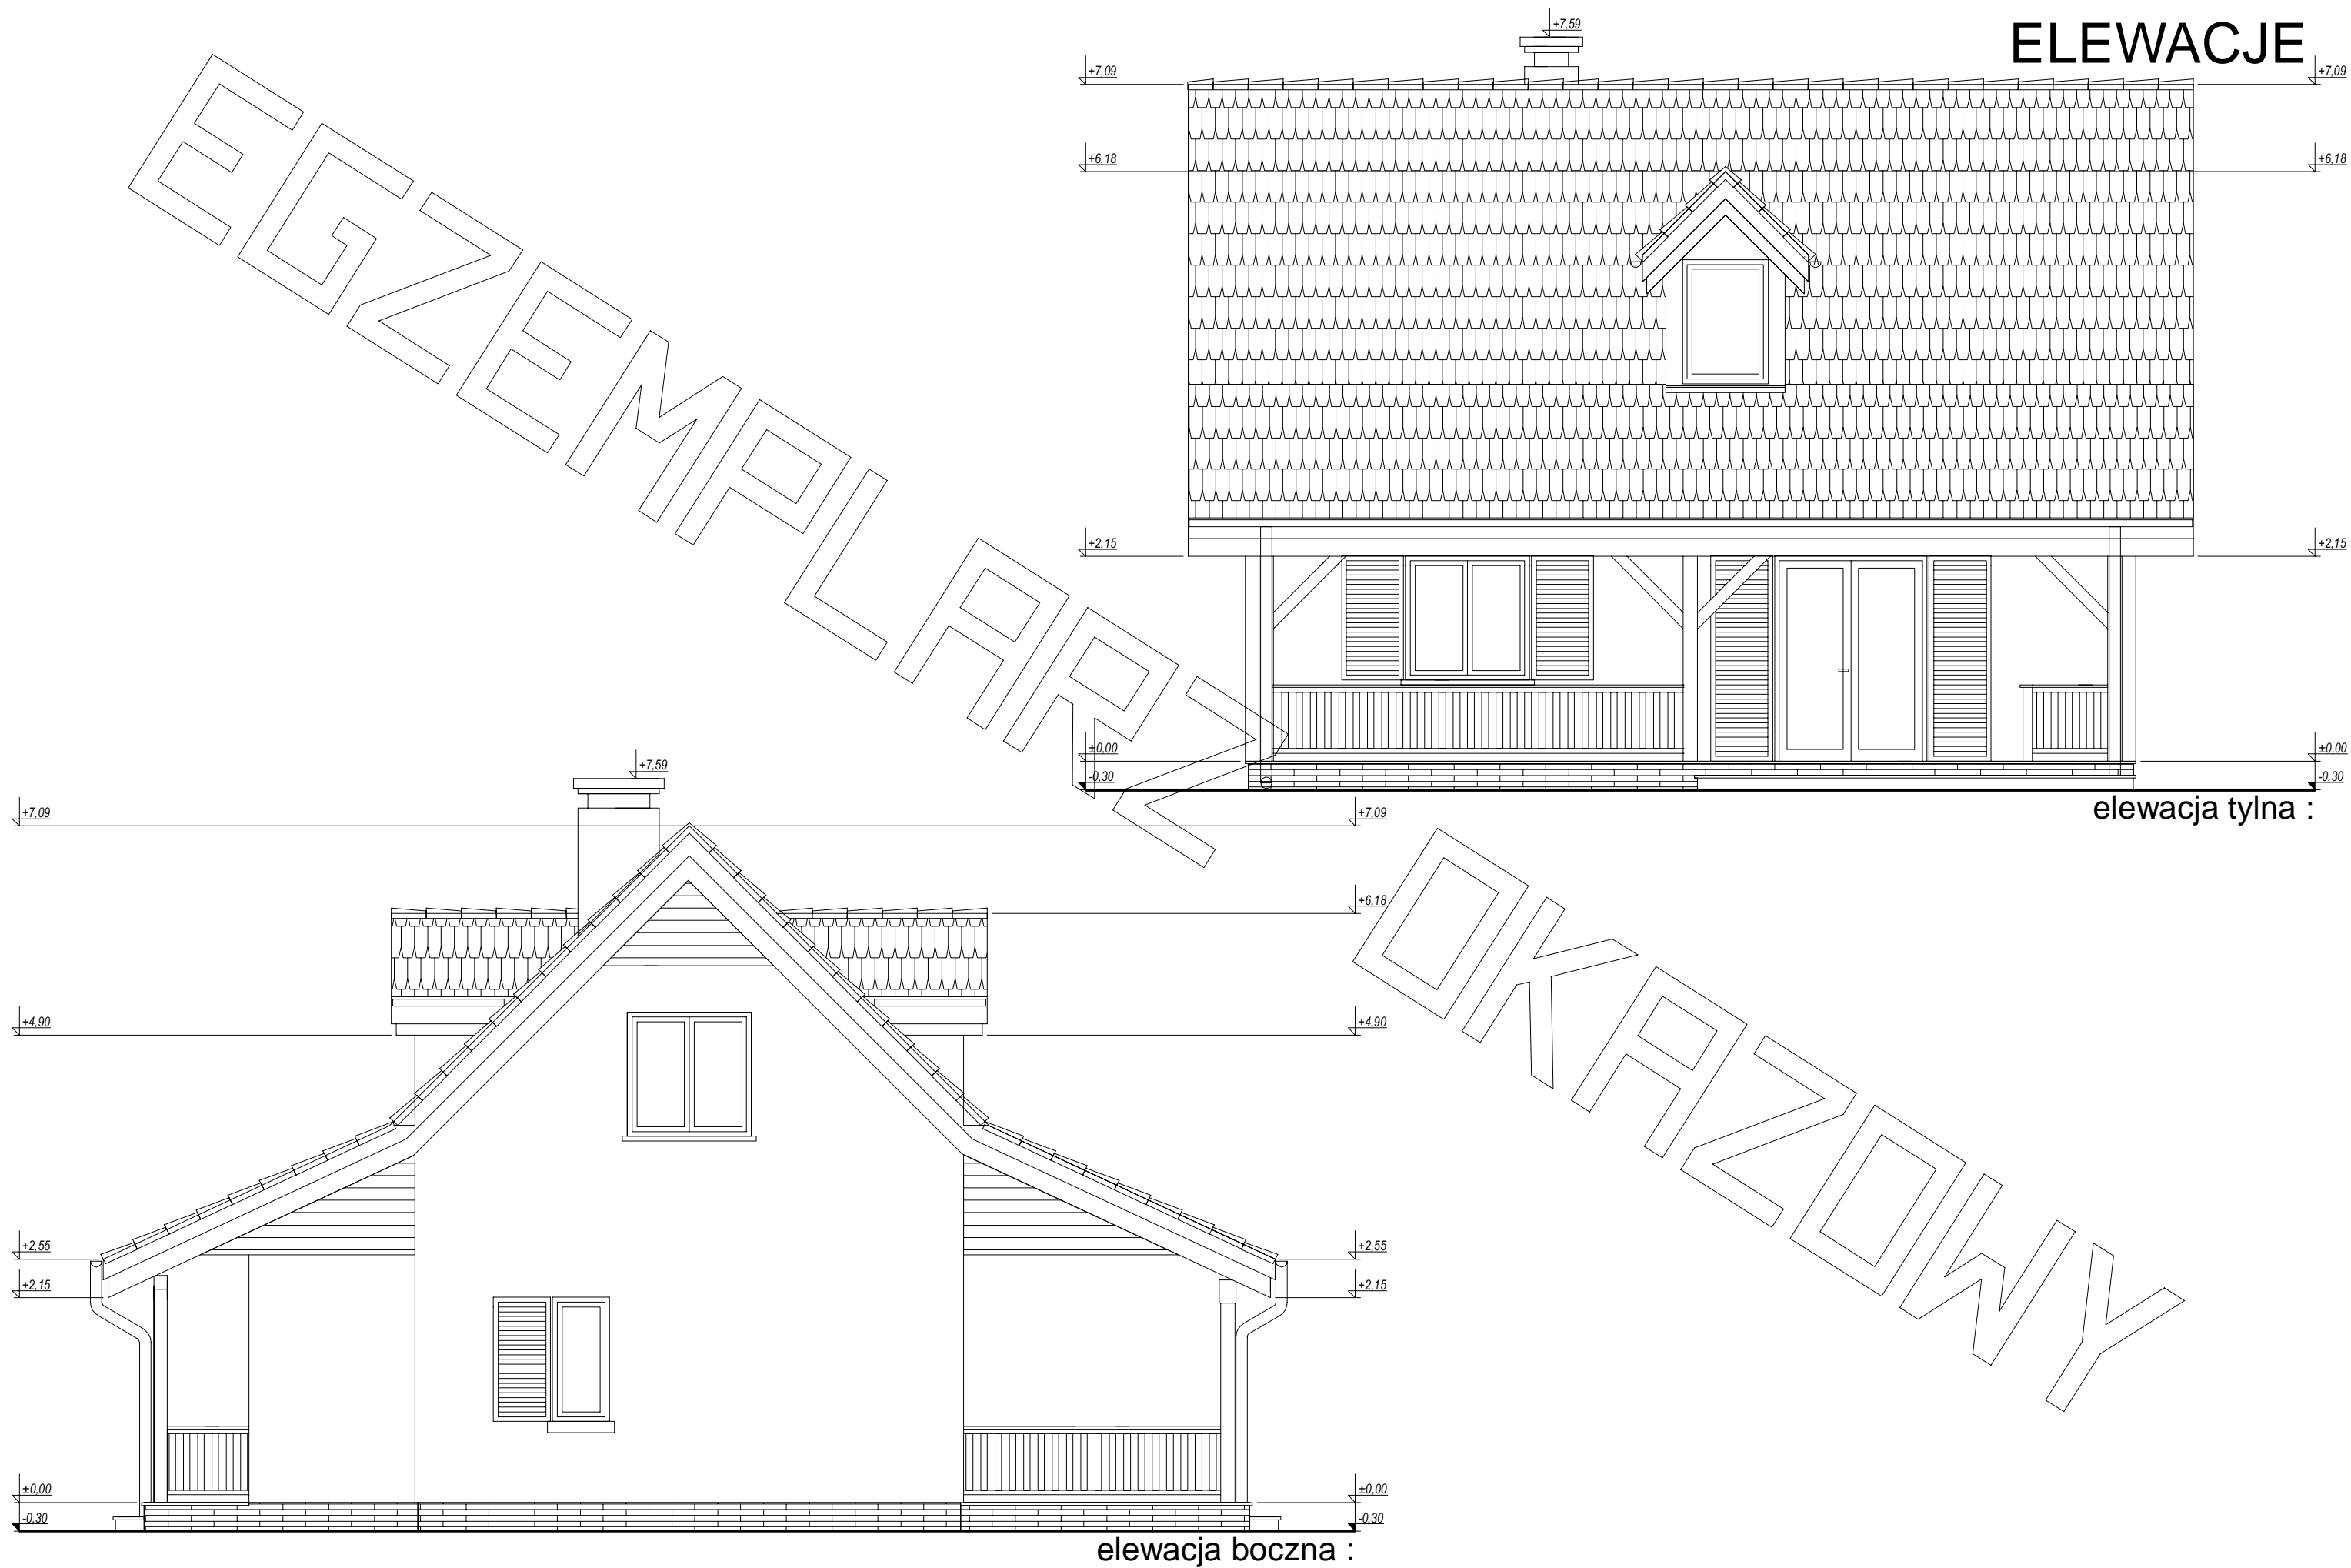

elewacja tylna :

elewacja boczna :