





RZUT PARTERU

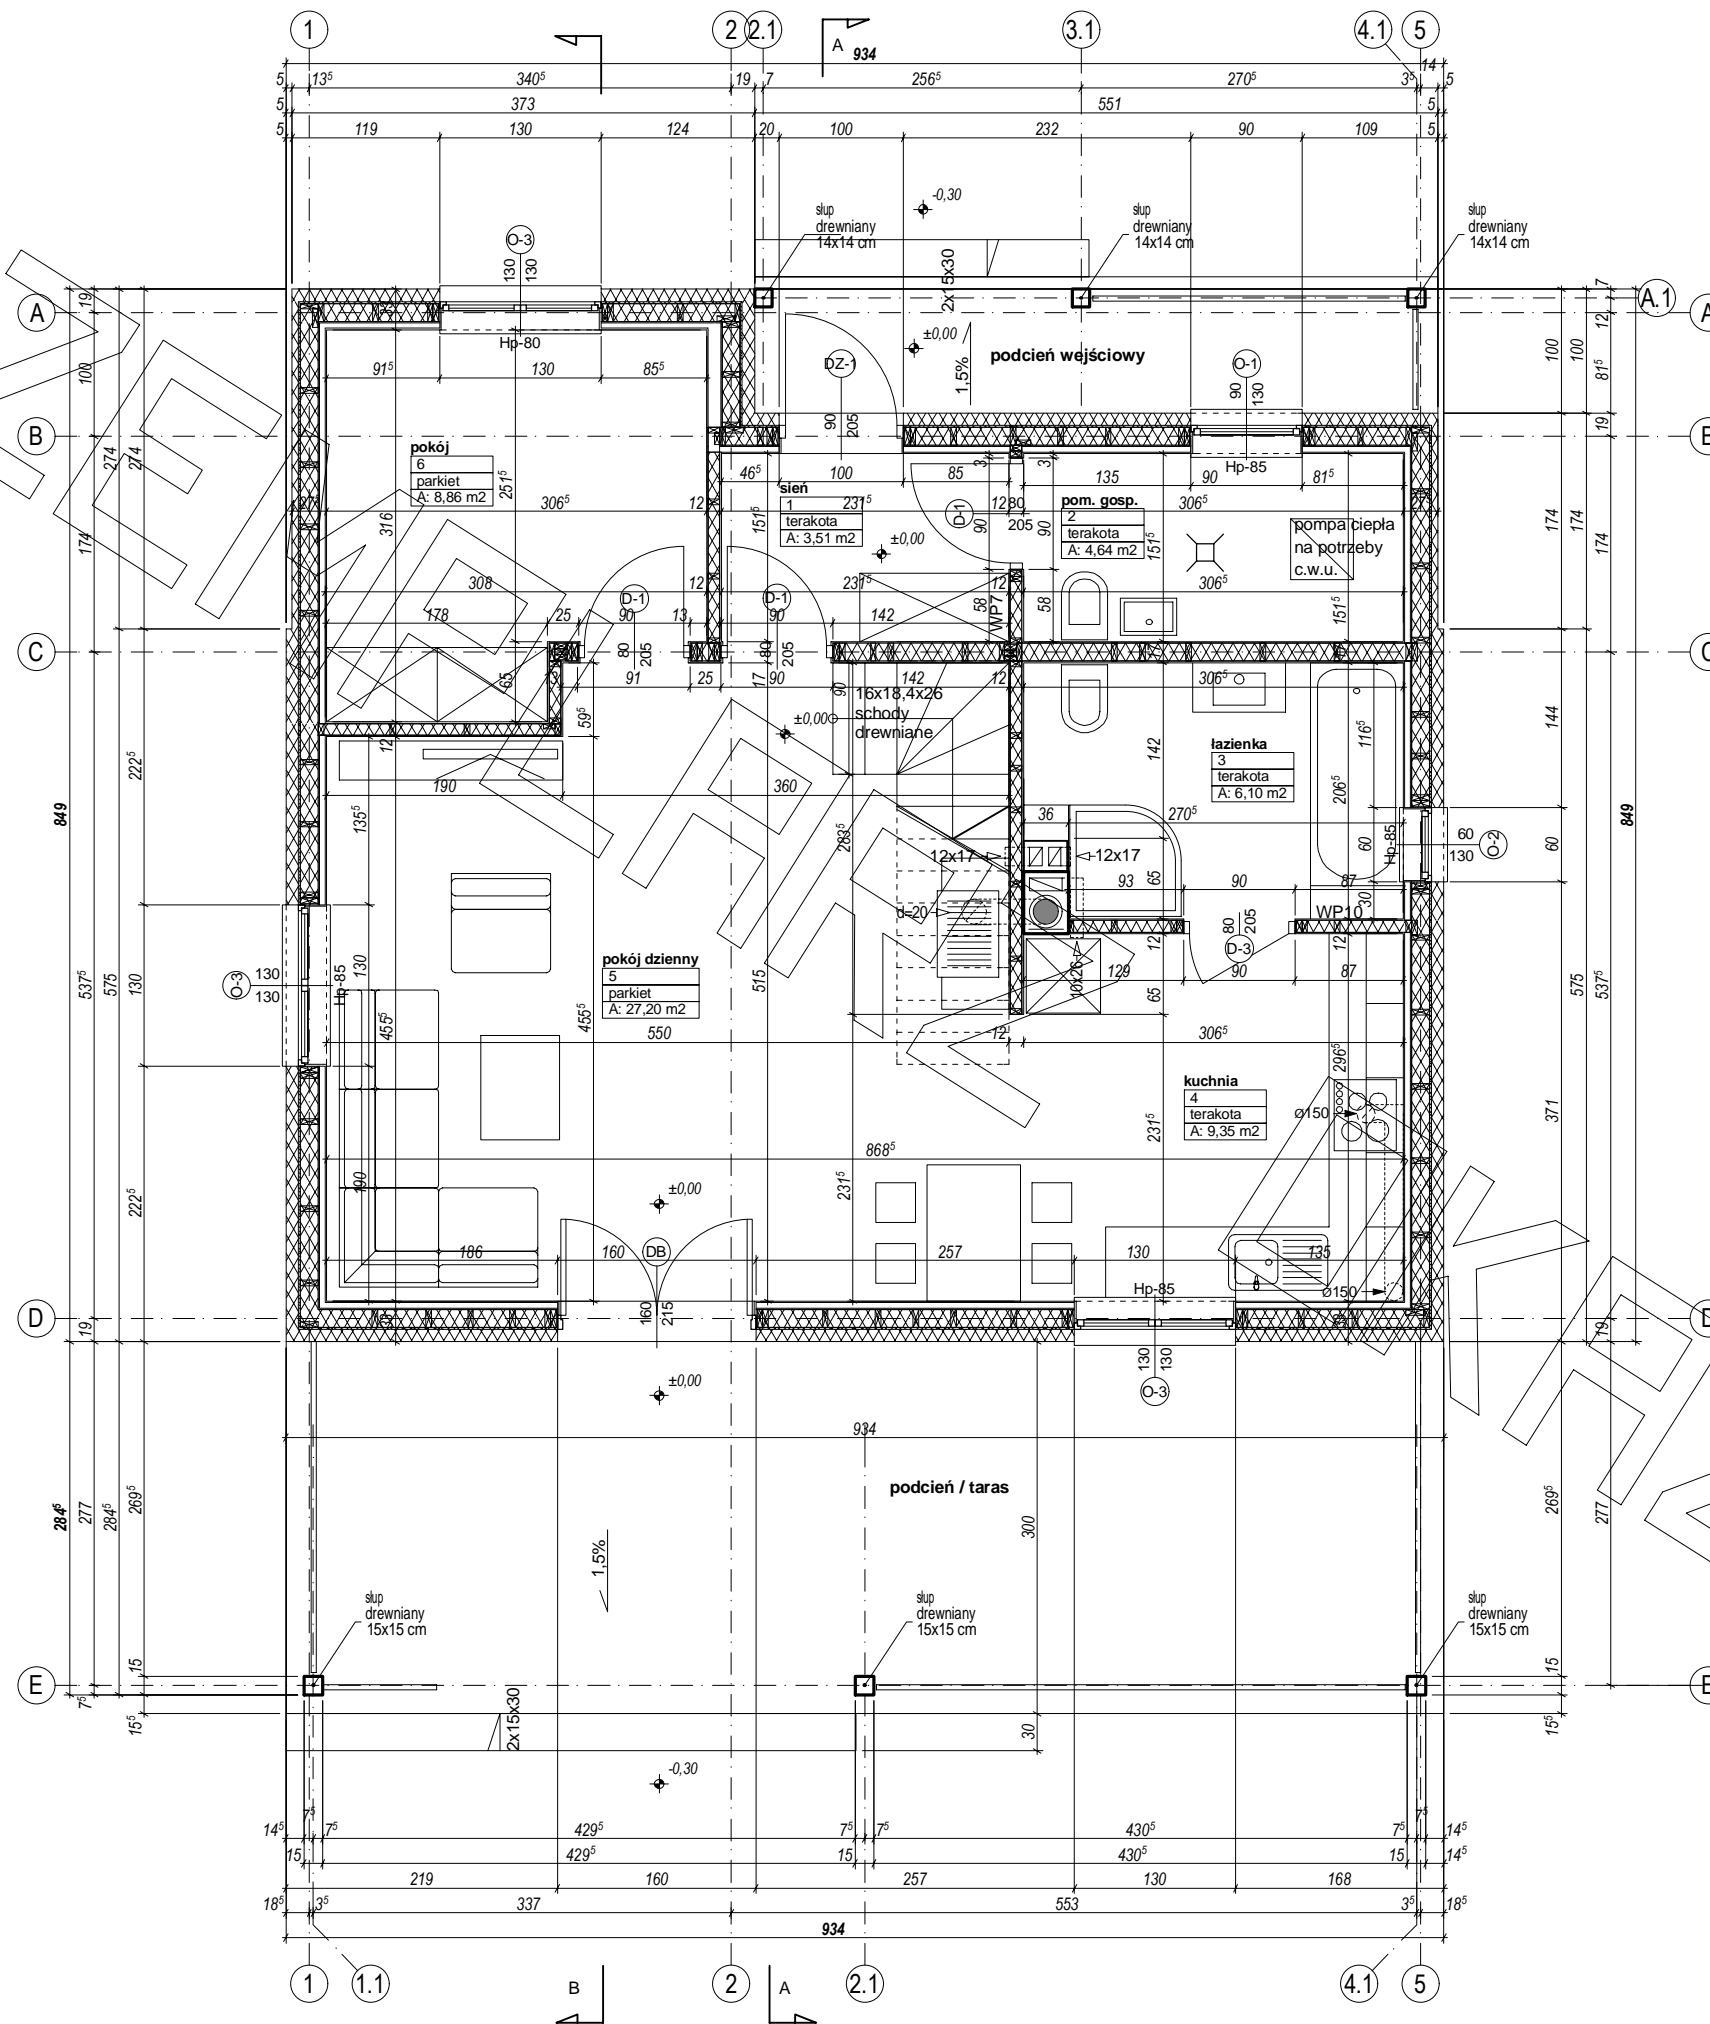


RZUT PODDASZA

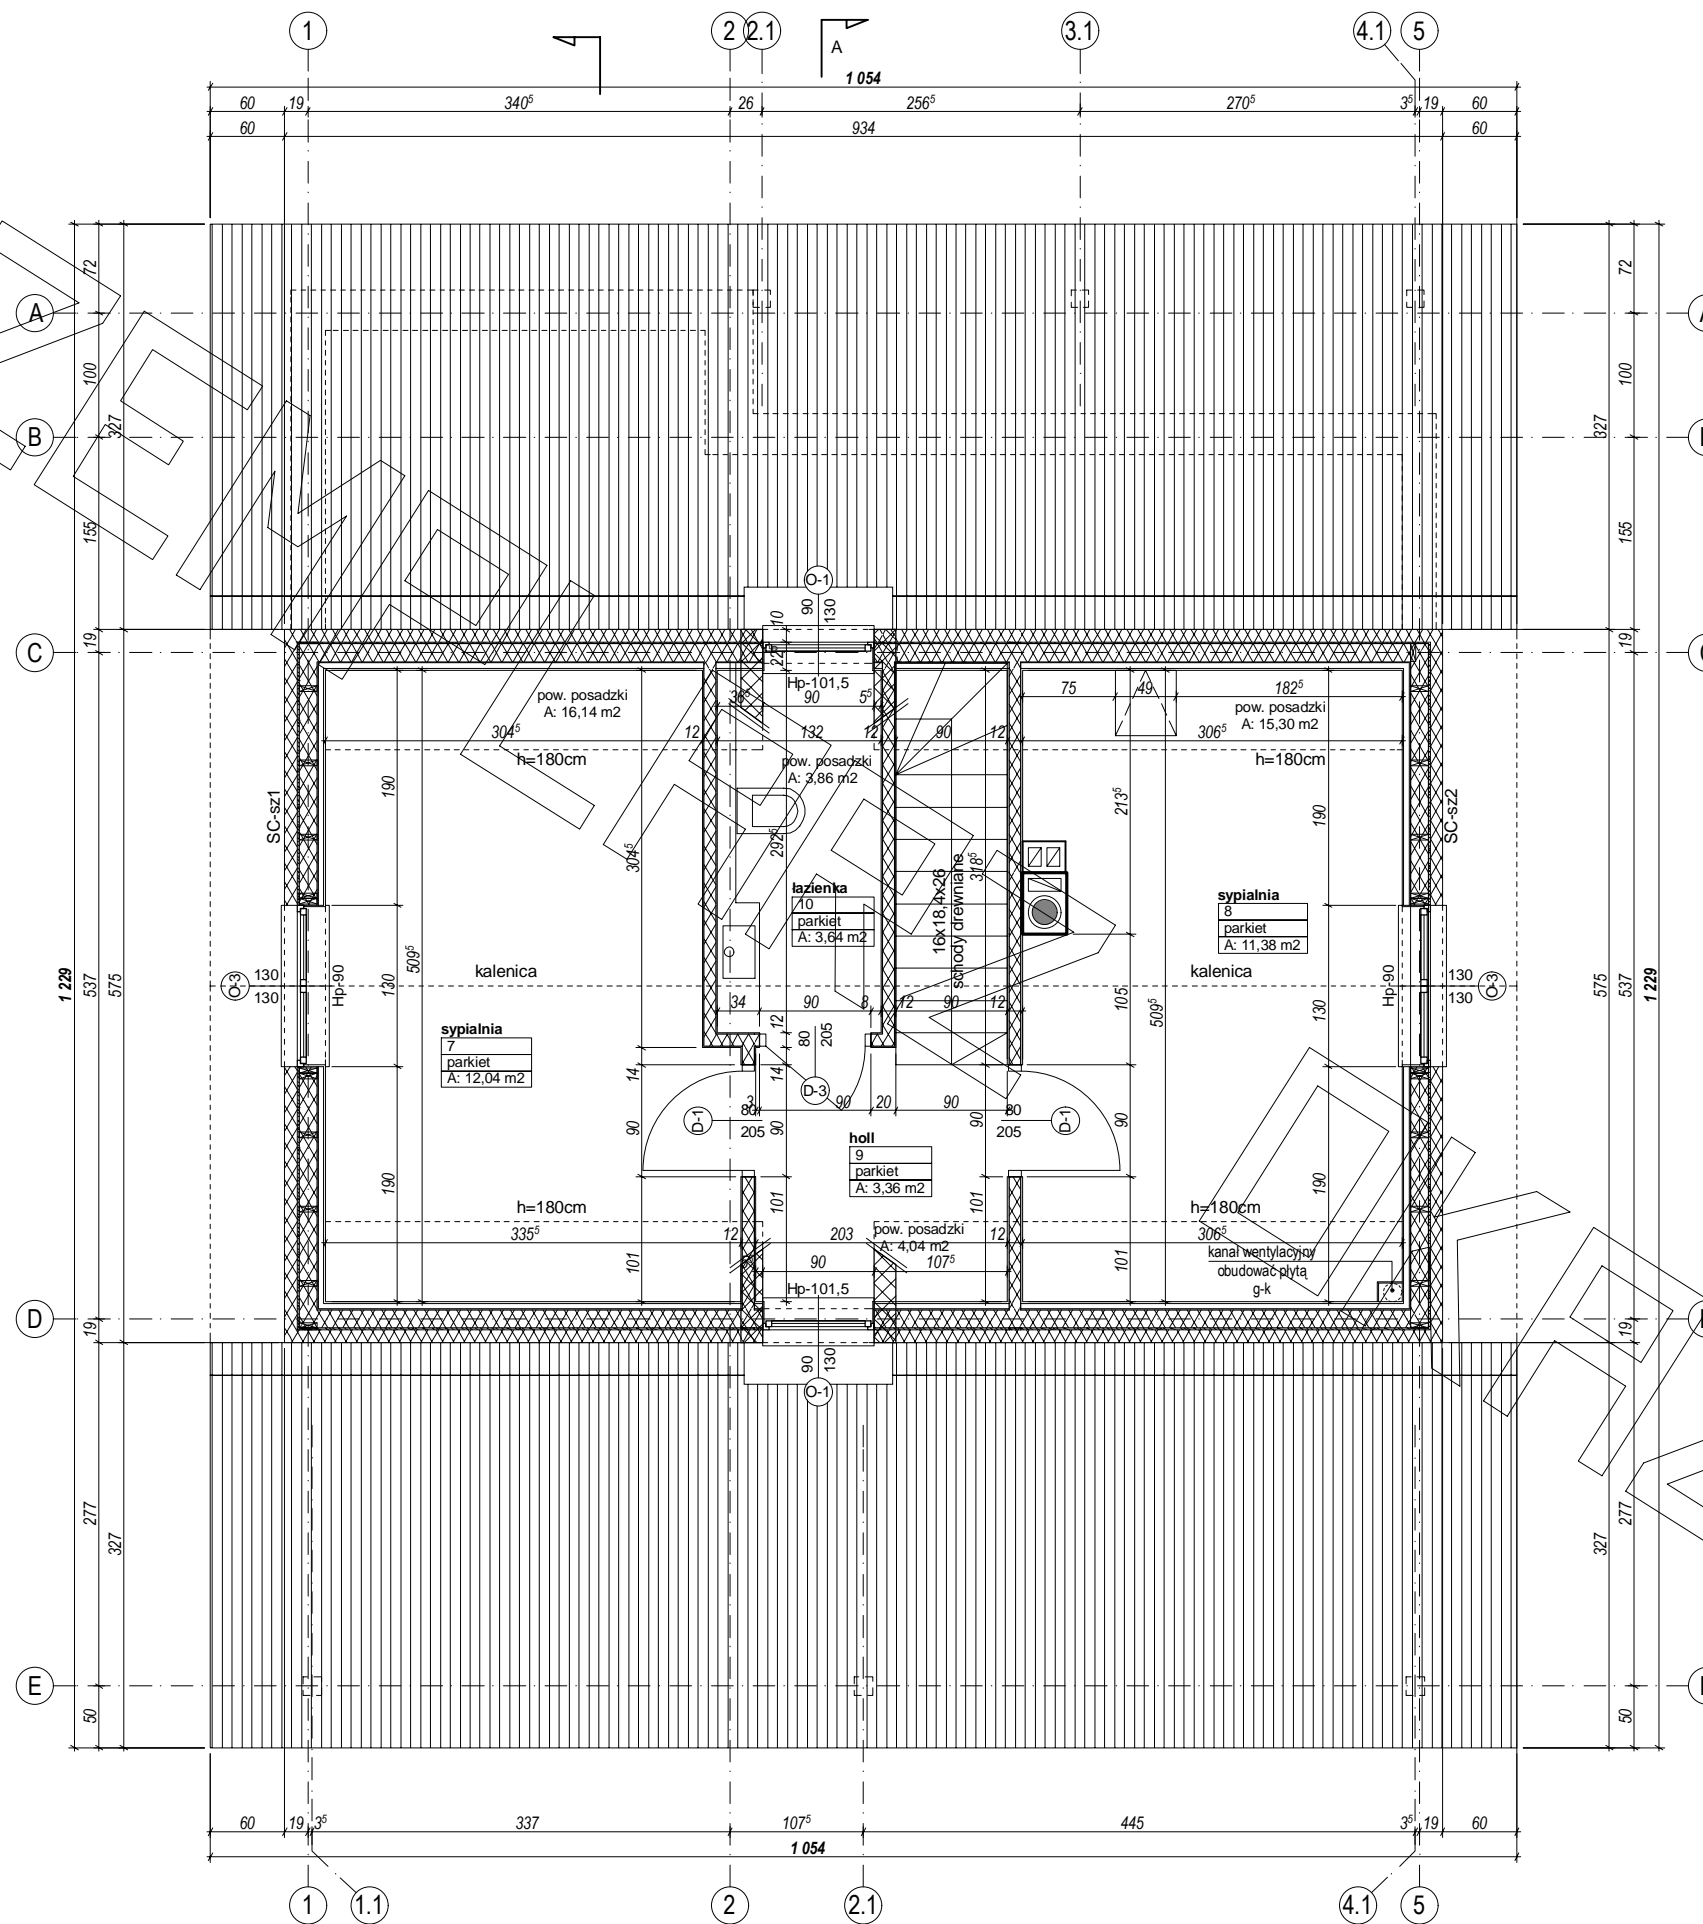

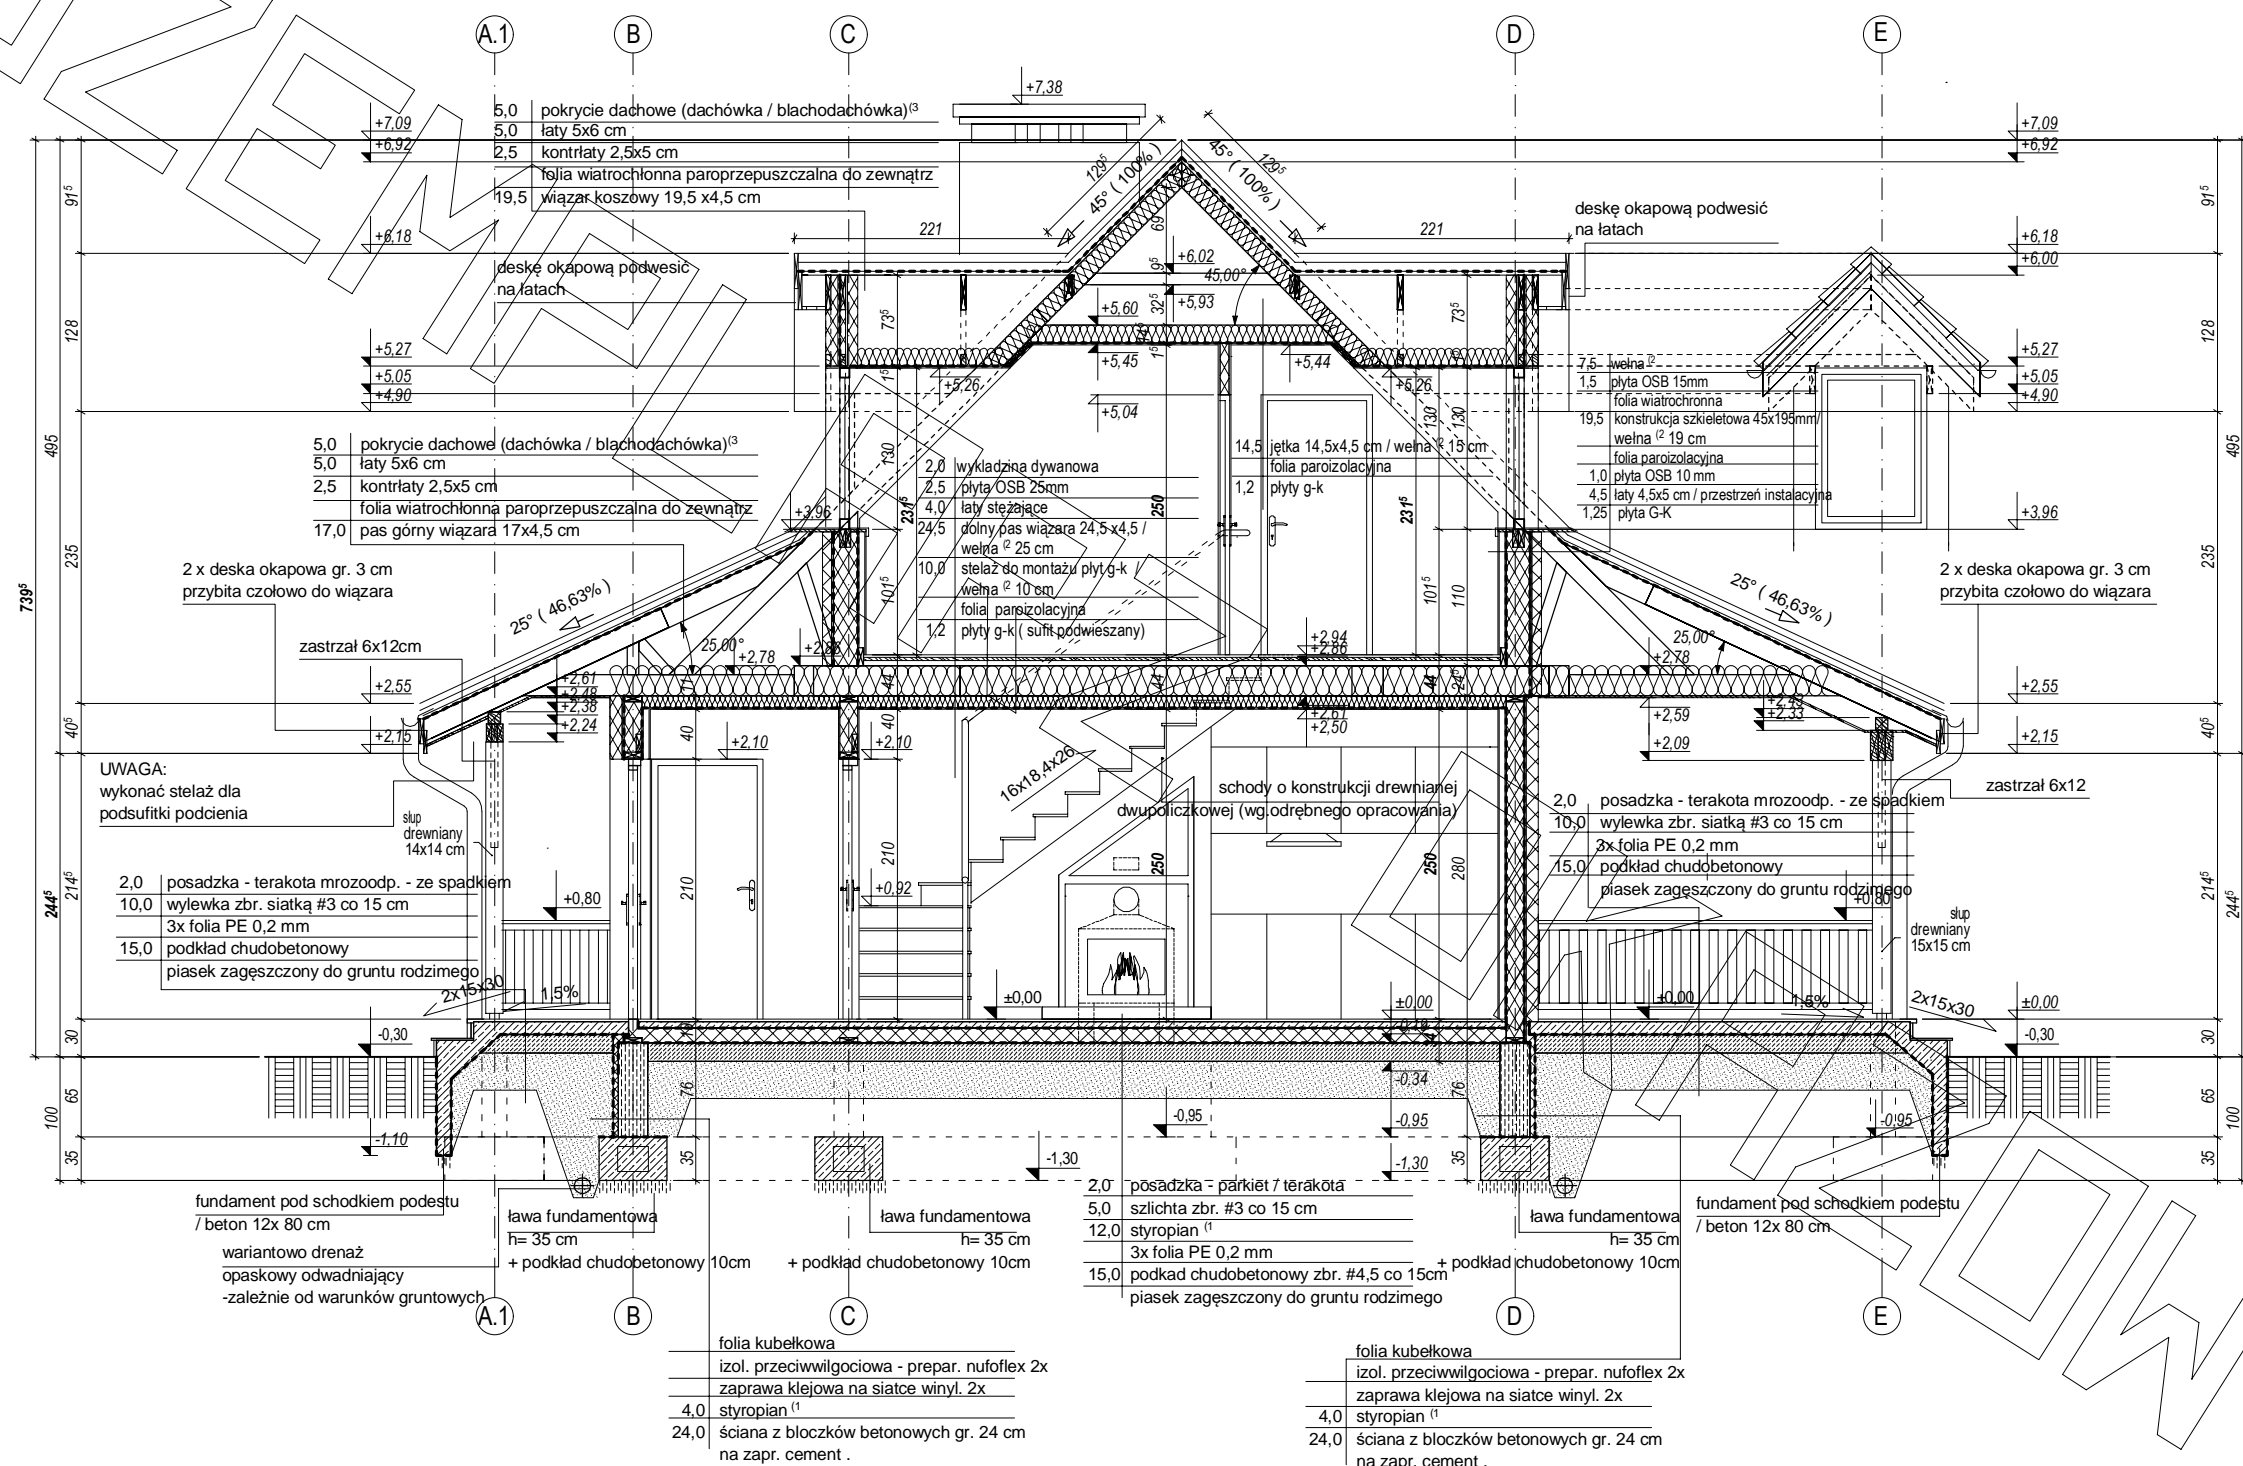

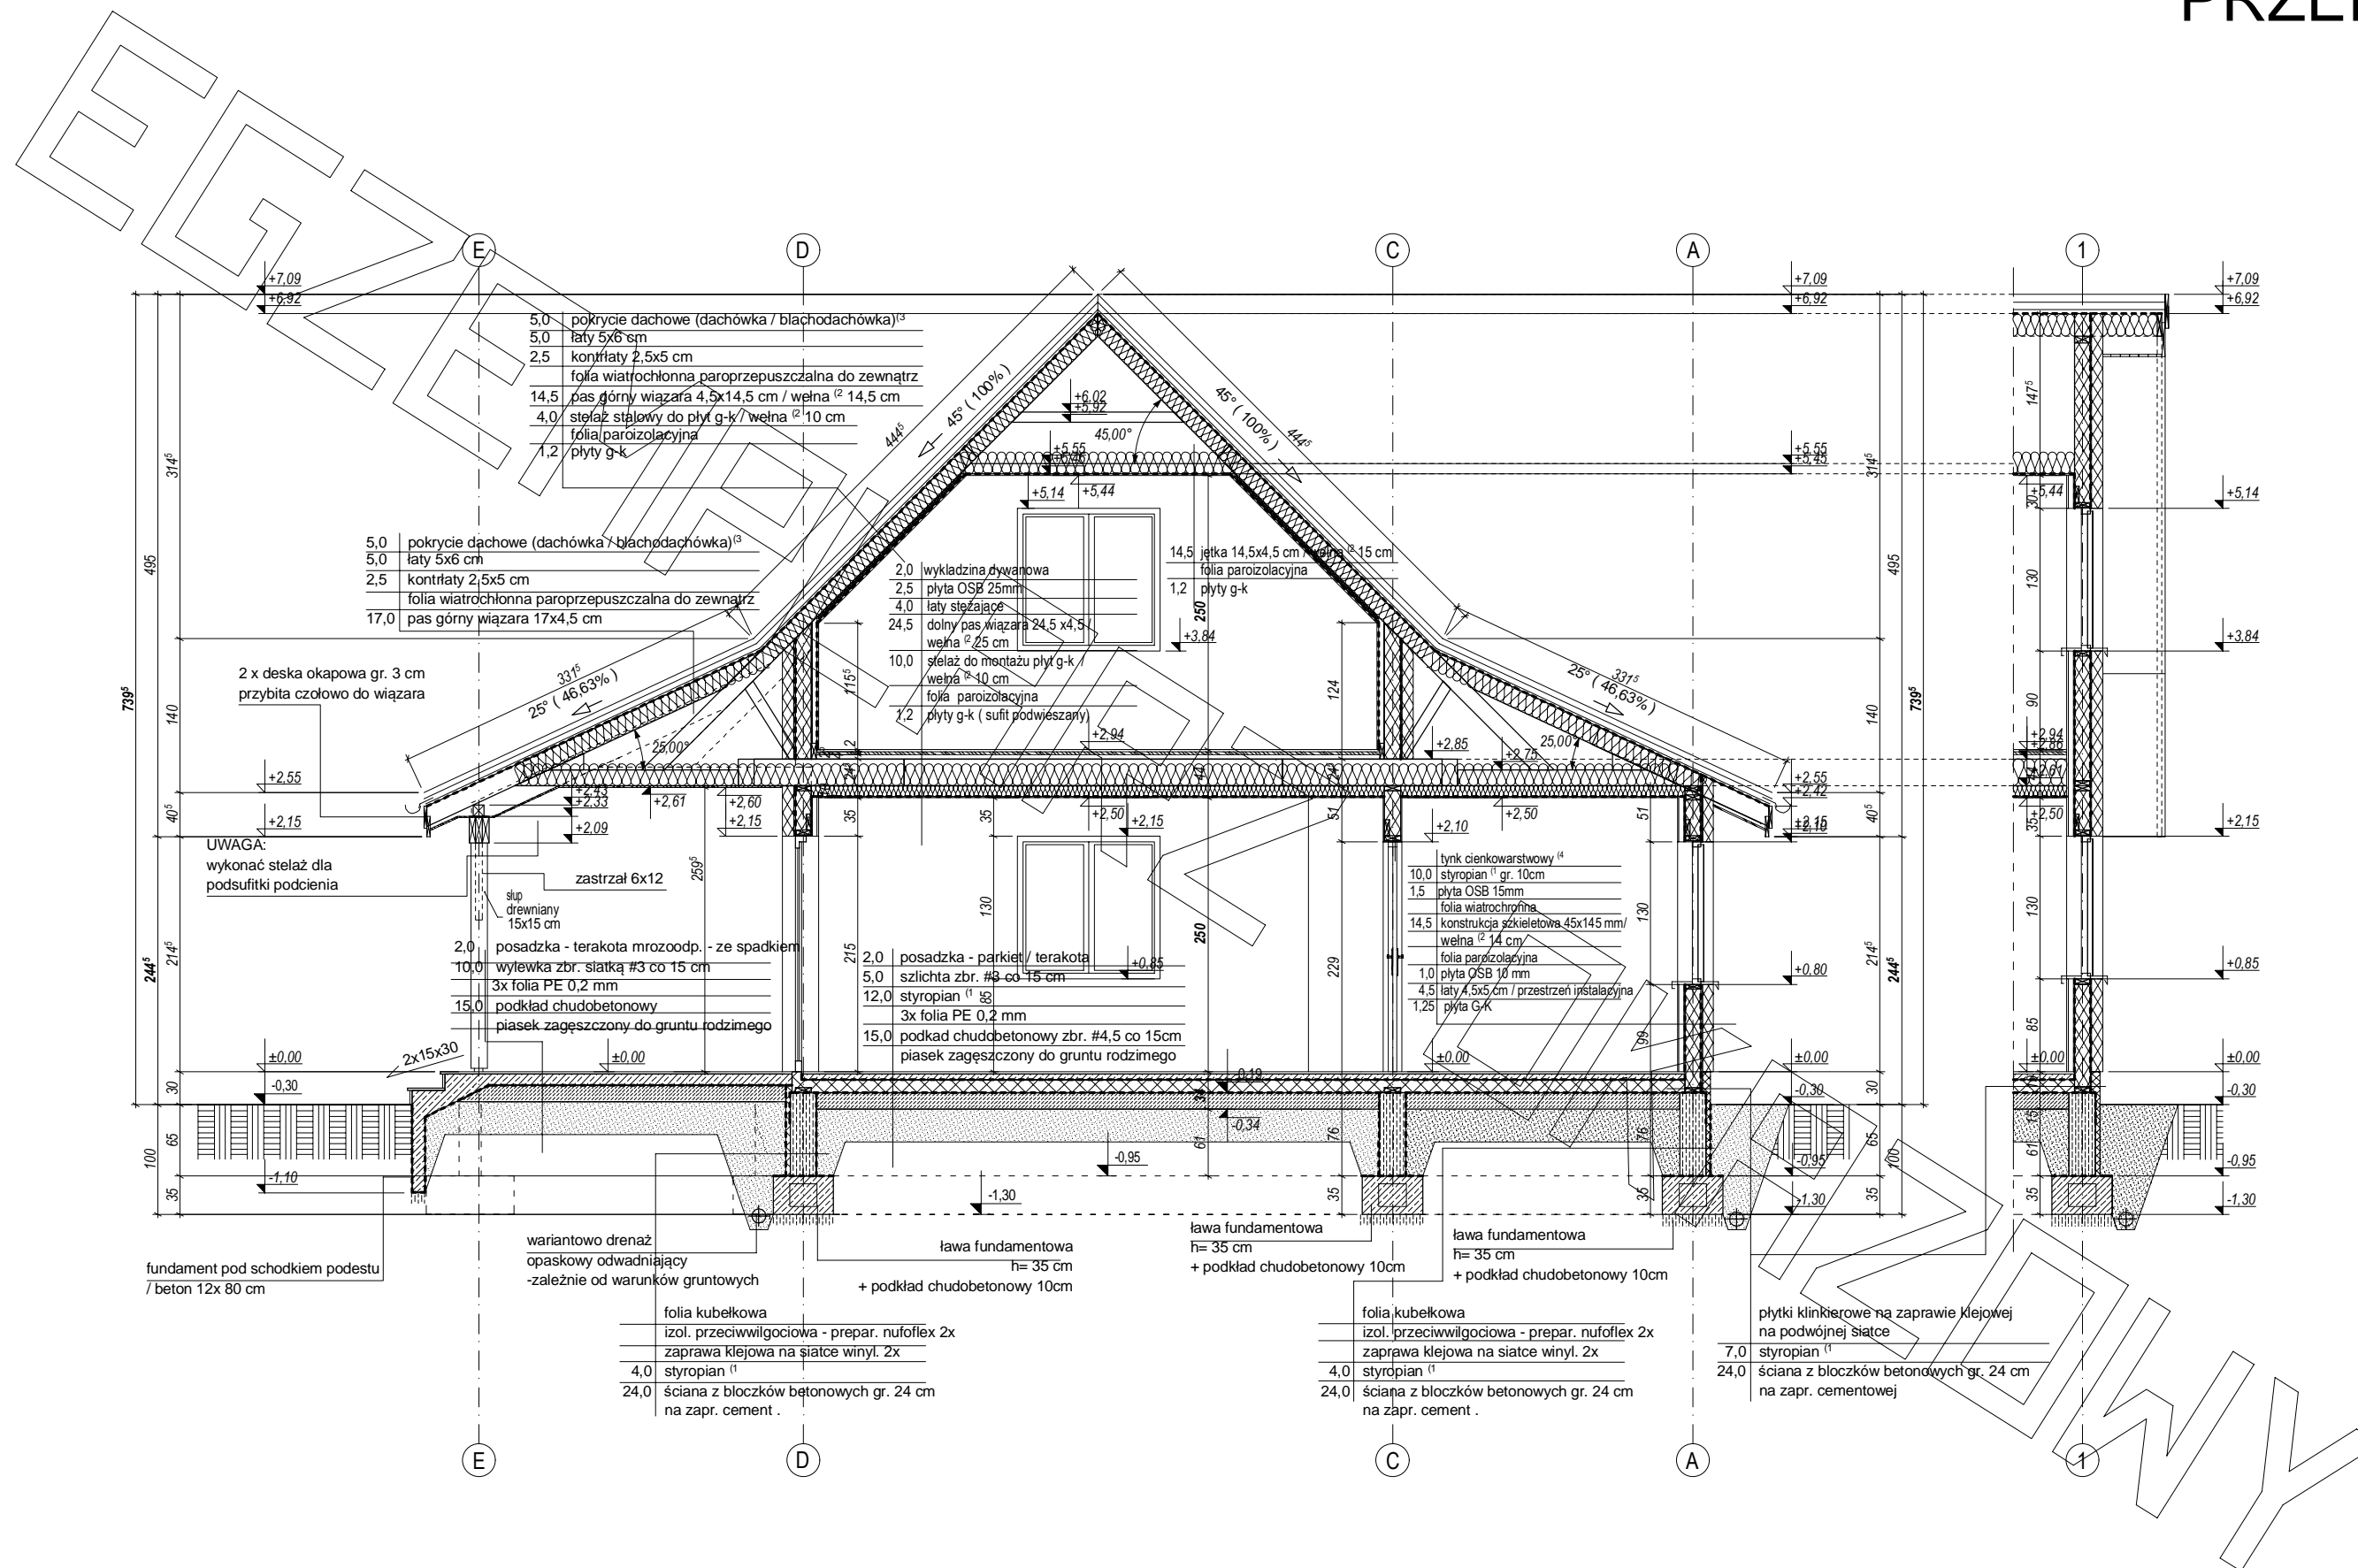

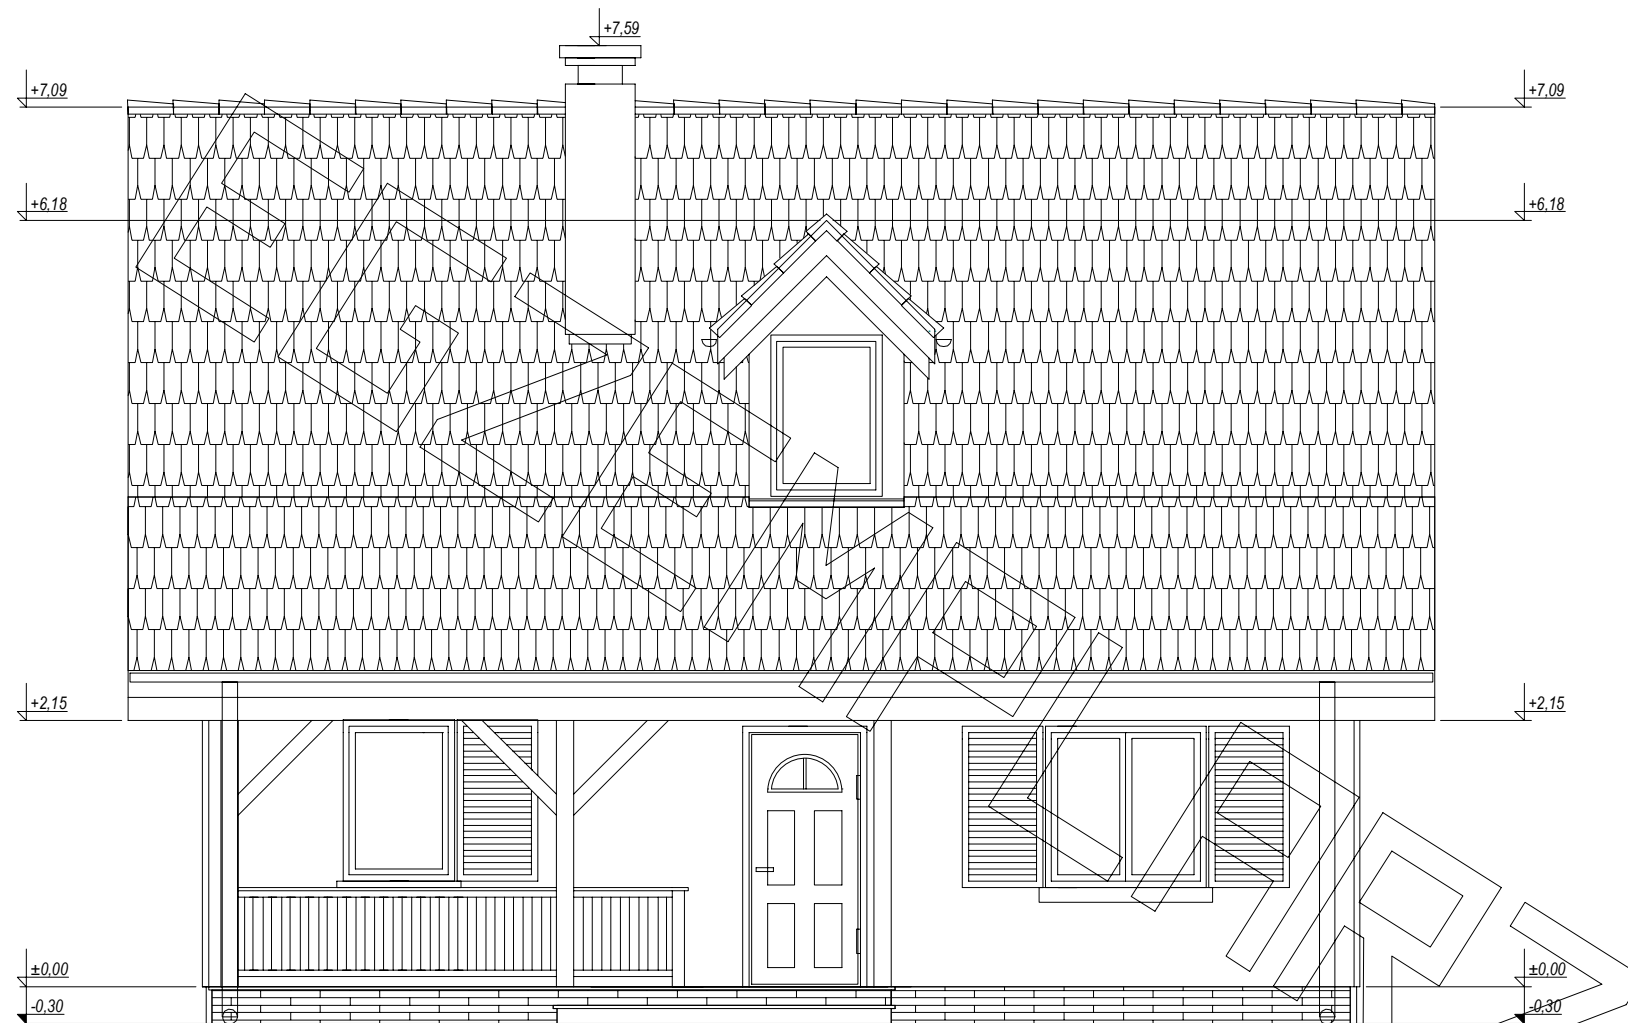


elewacja frontowa :




elewacja boczna :

ELEWACJE

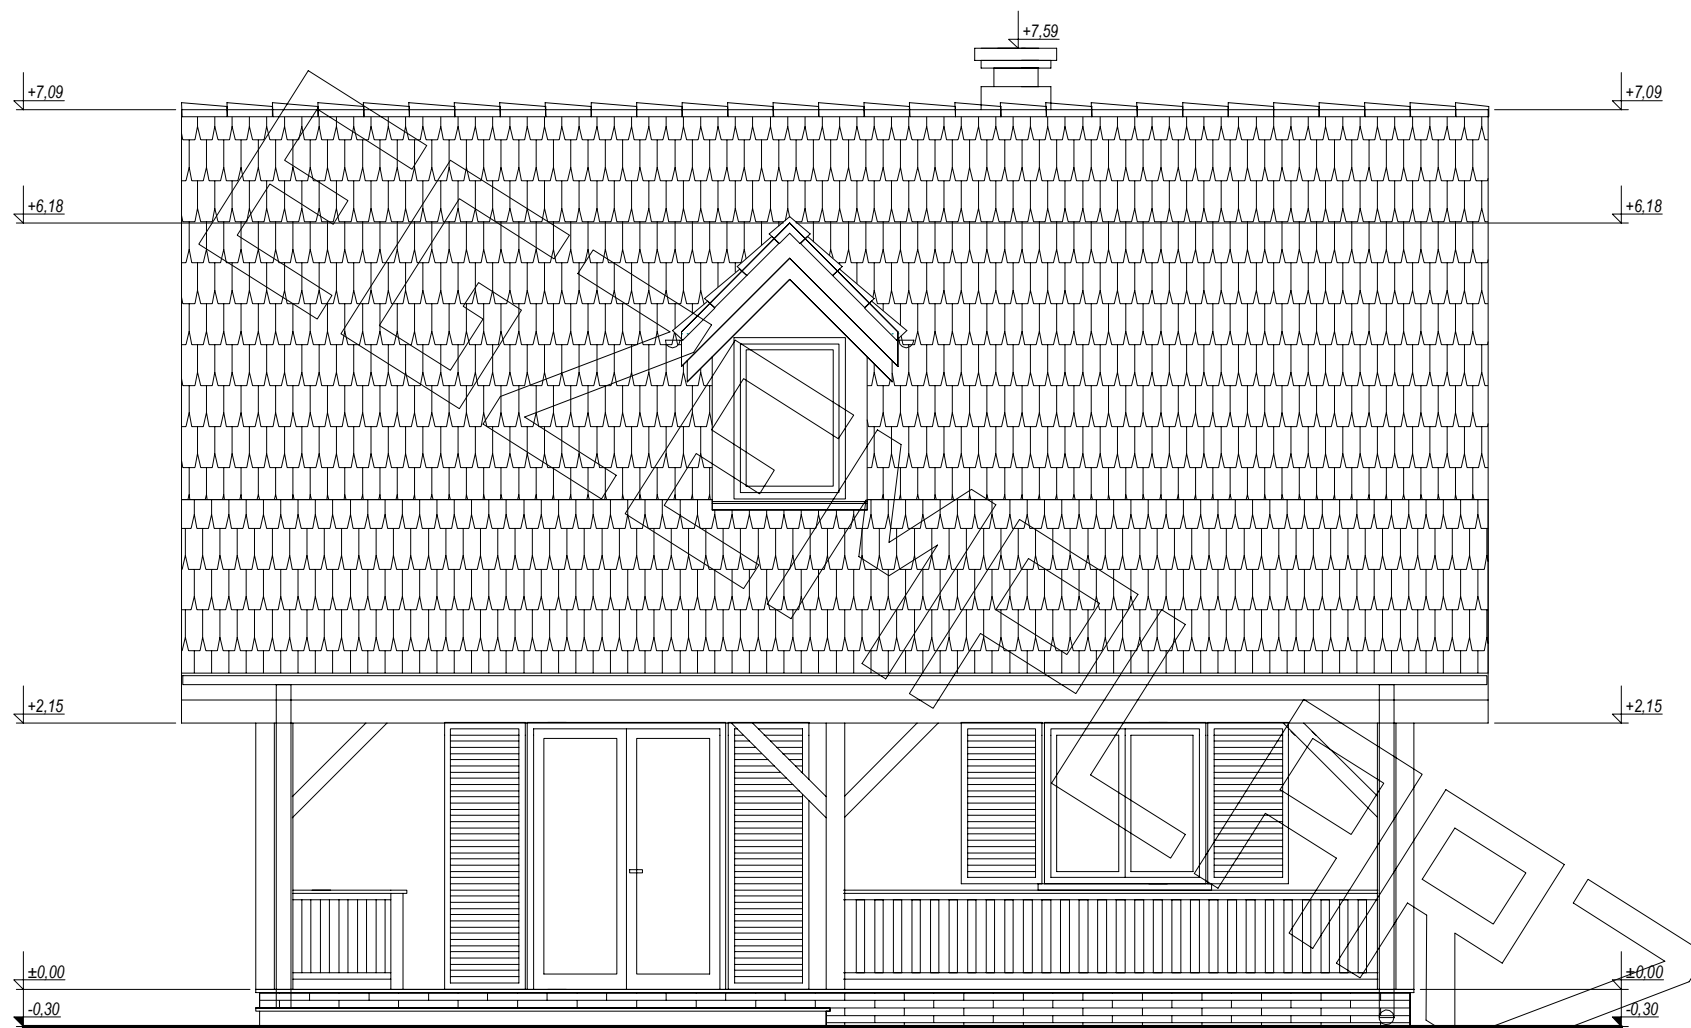

elewacja tylna :

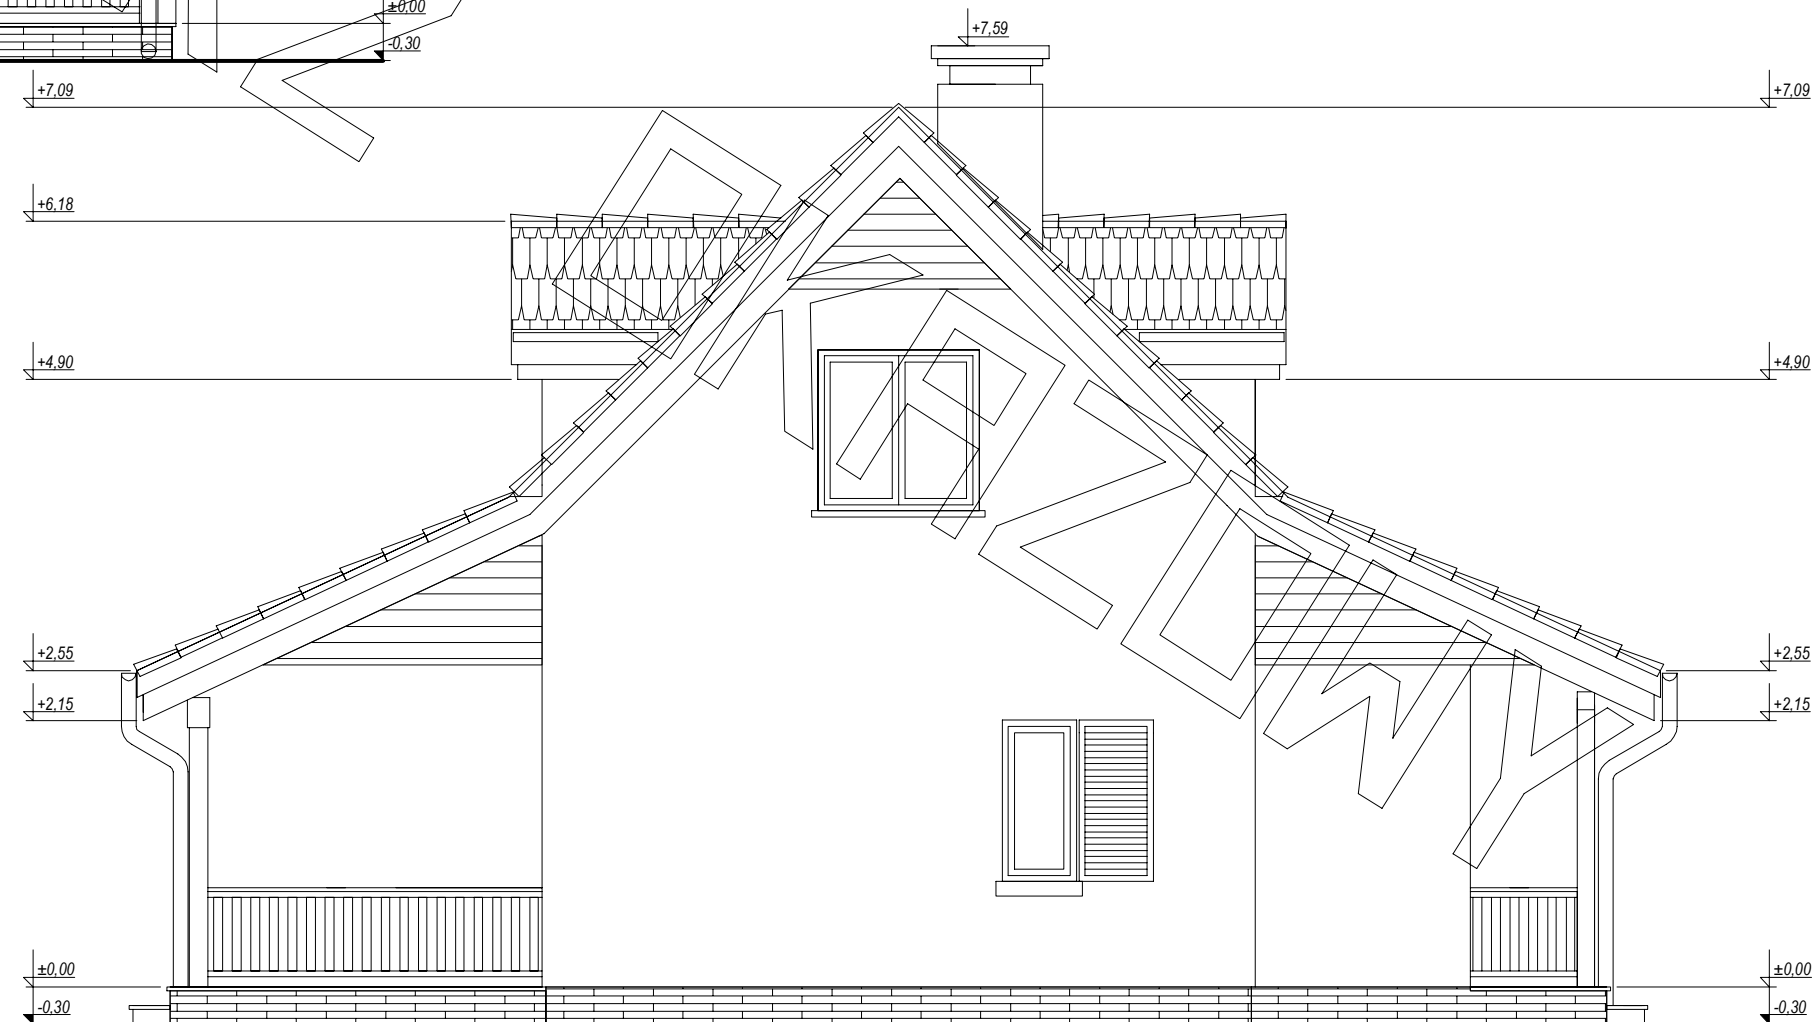

elewacja boczna :