

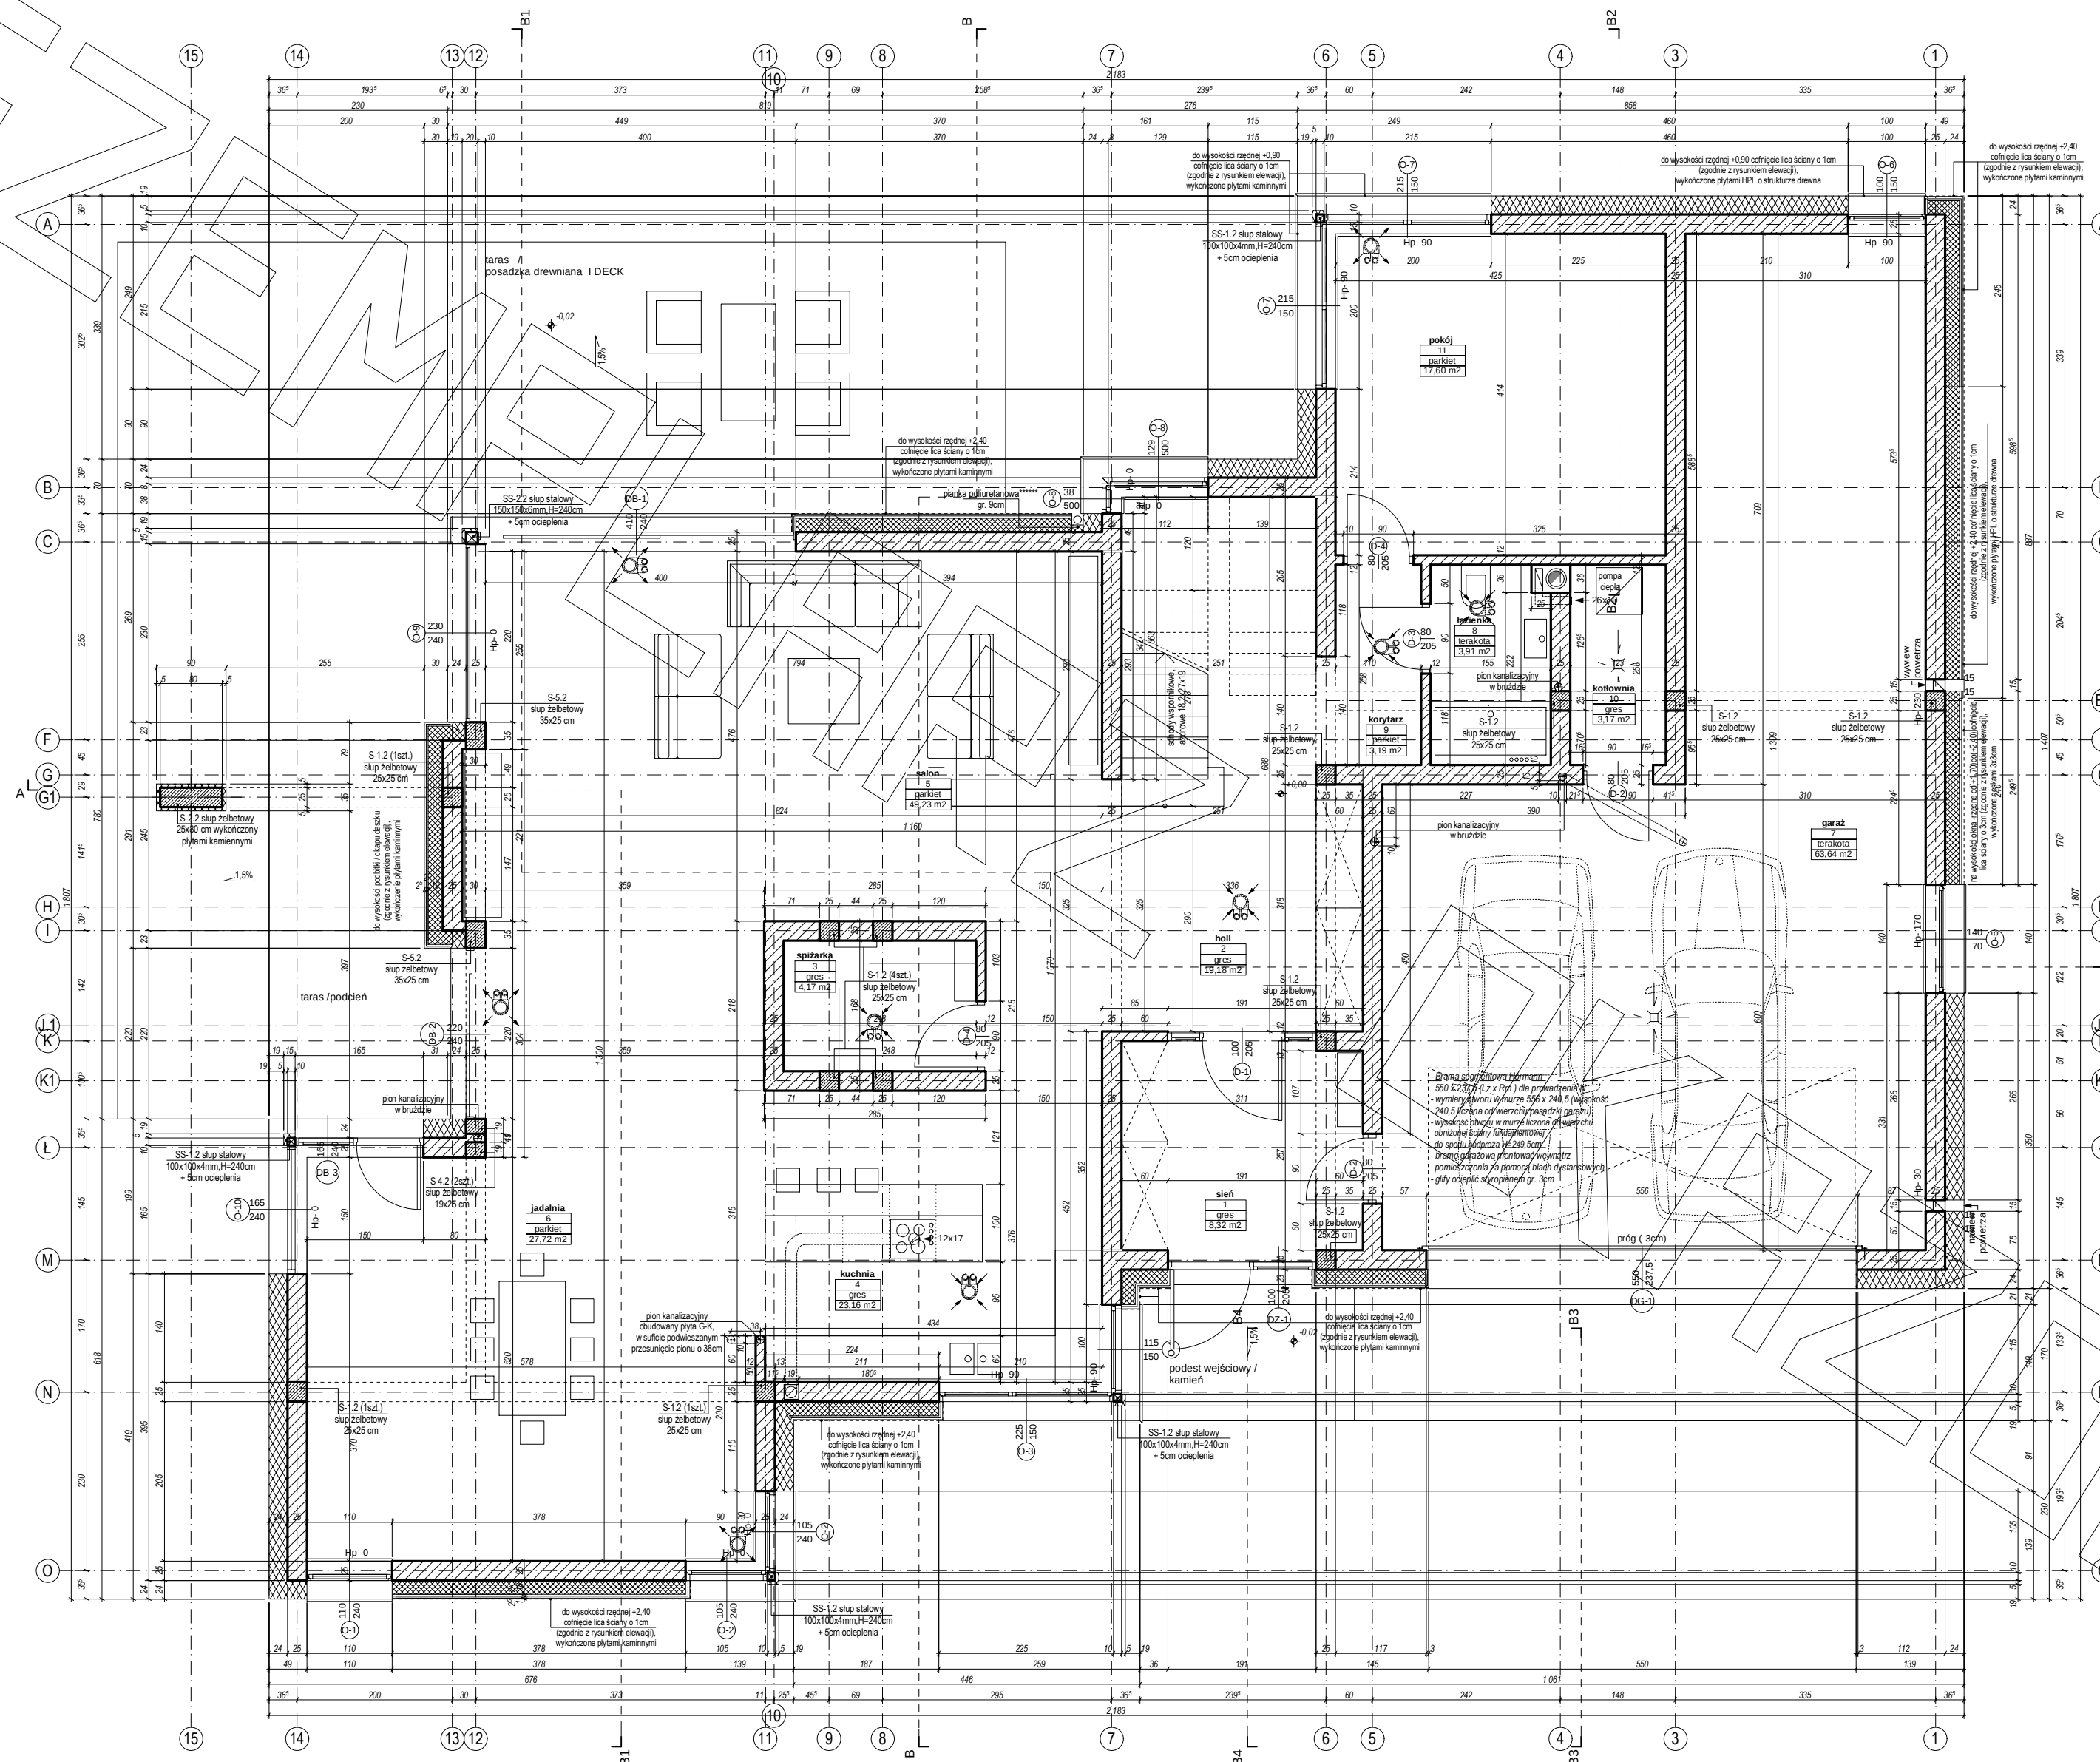


RZUT PARTERU

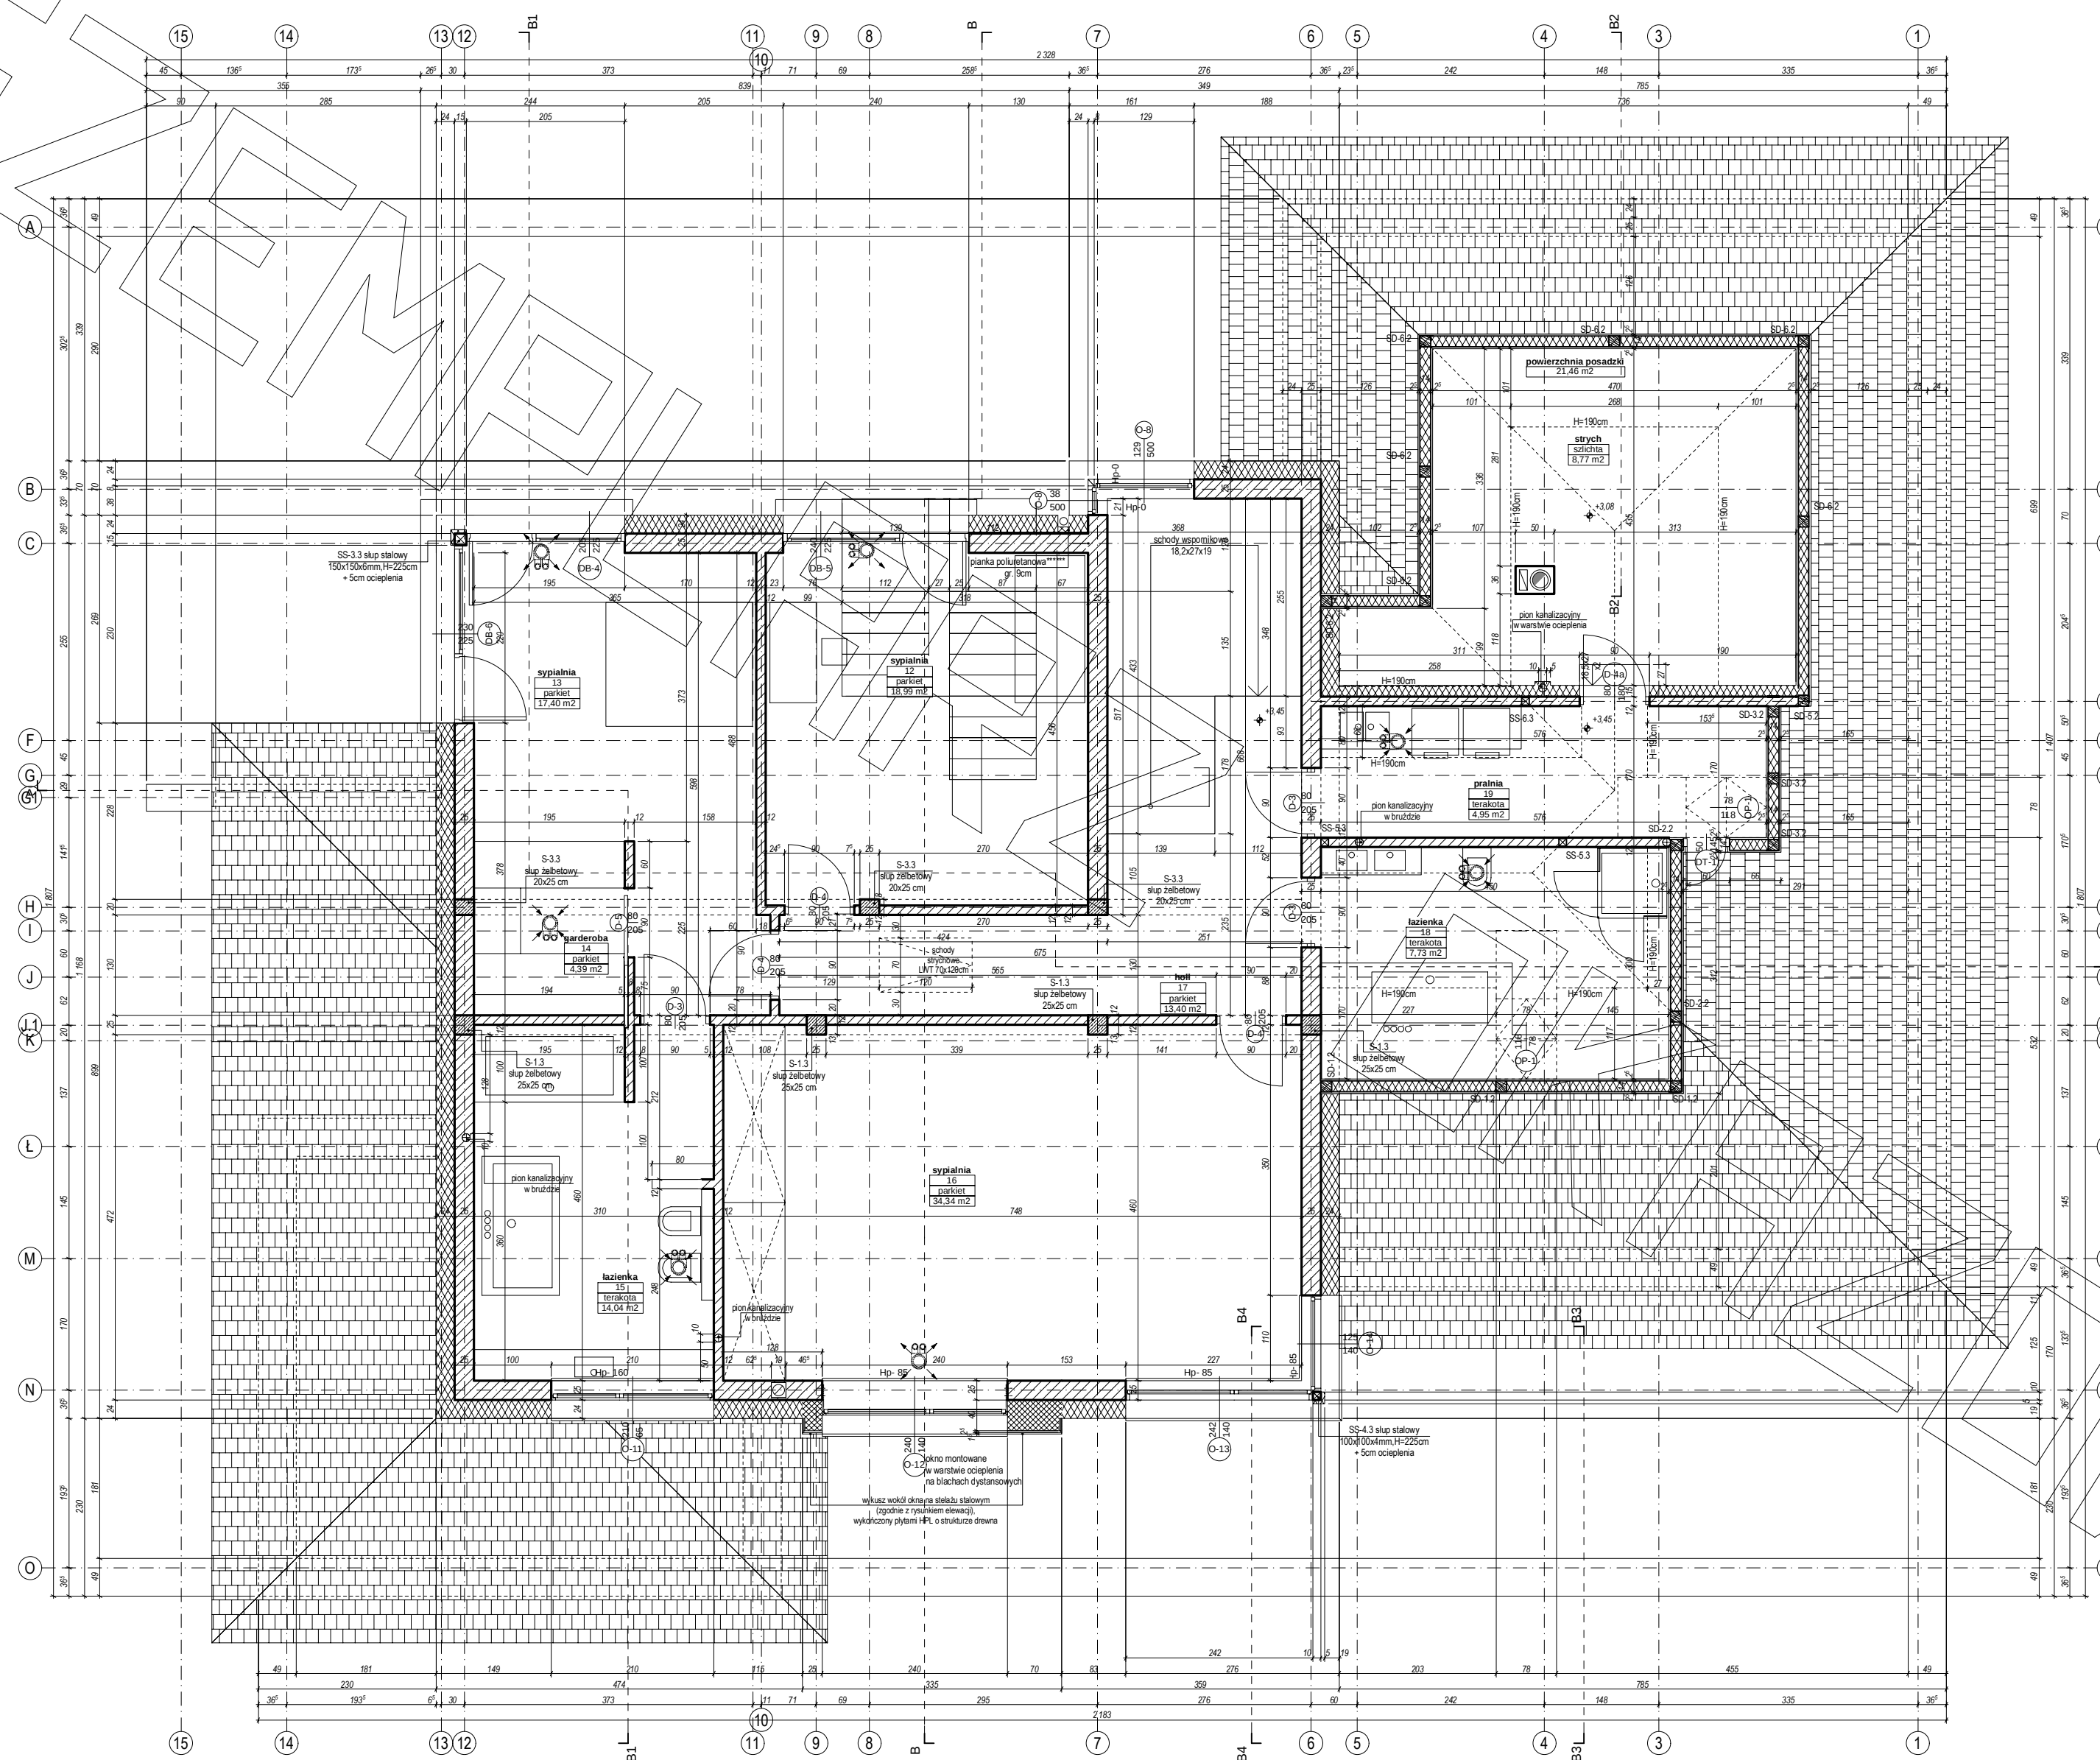

RZUT PIĘTRA

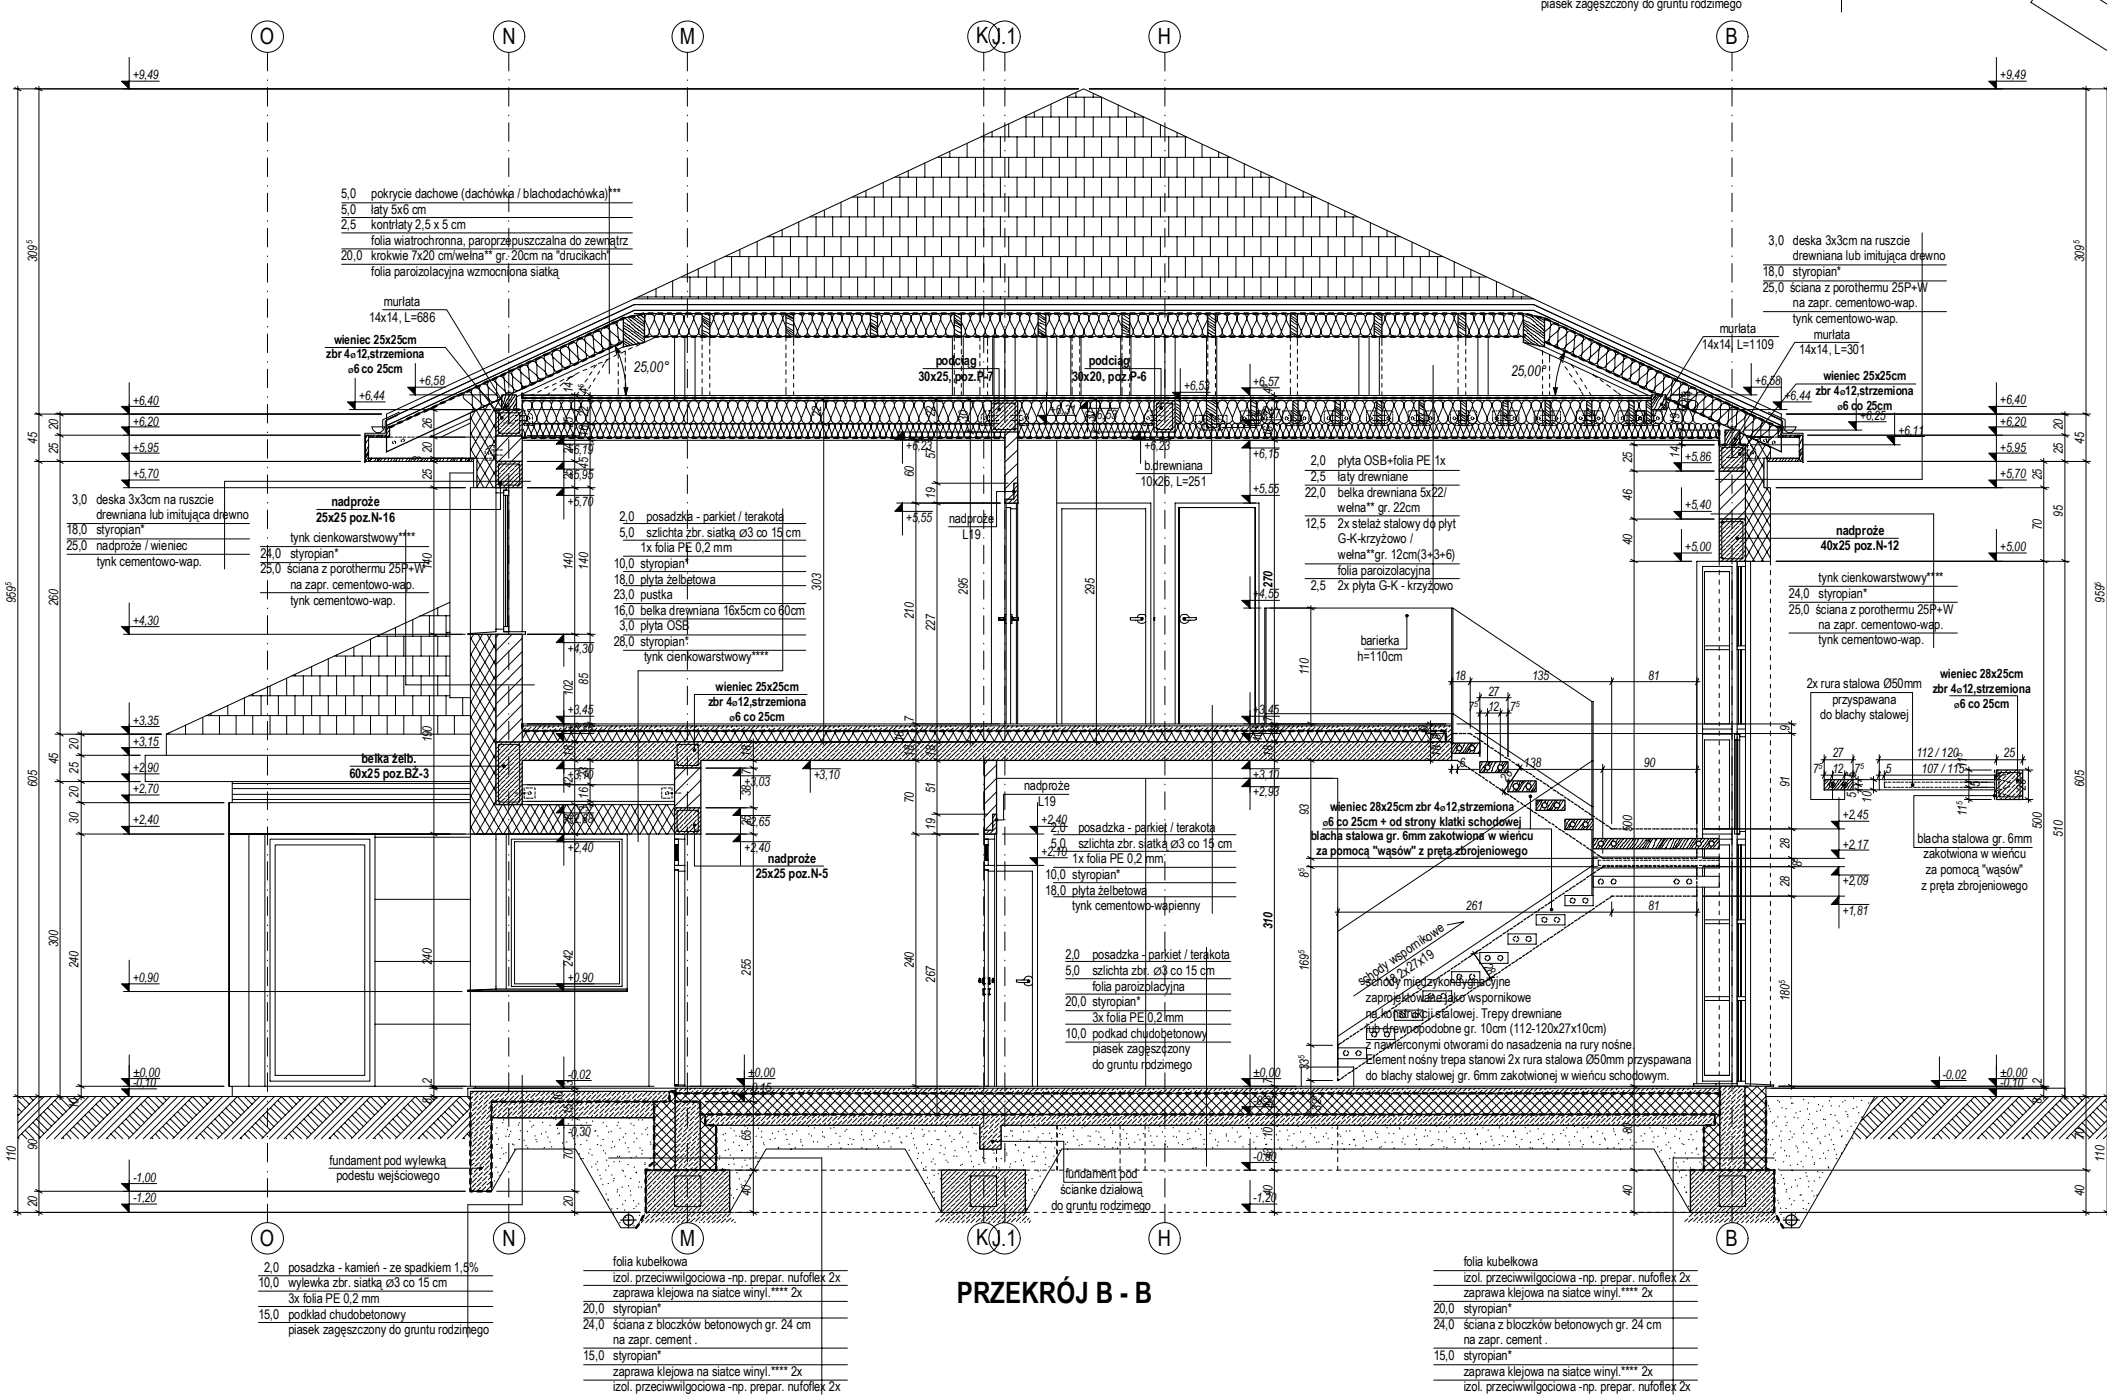


[illegible]

PRZEKRÓJ A - A


PRZEKRÓJ B - B




elewacja boczna :
wschodnia

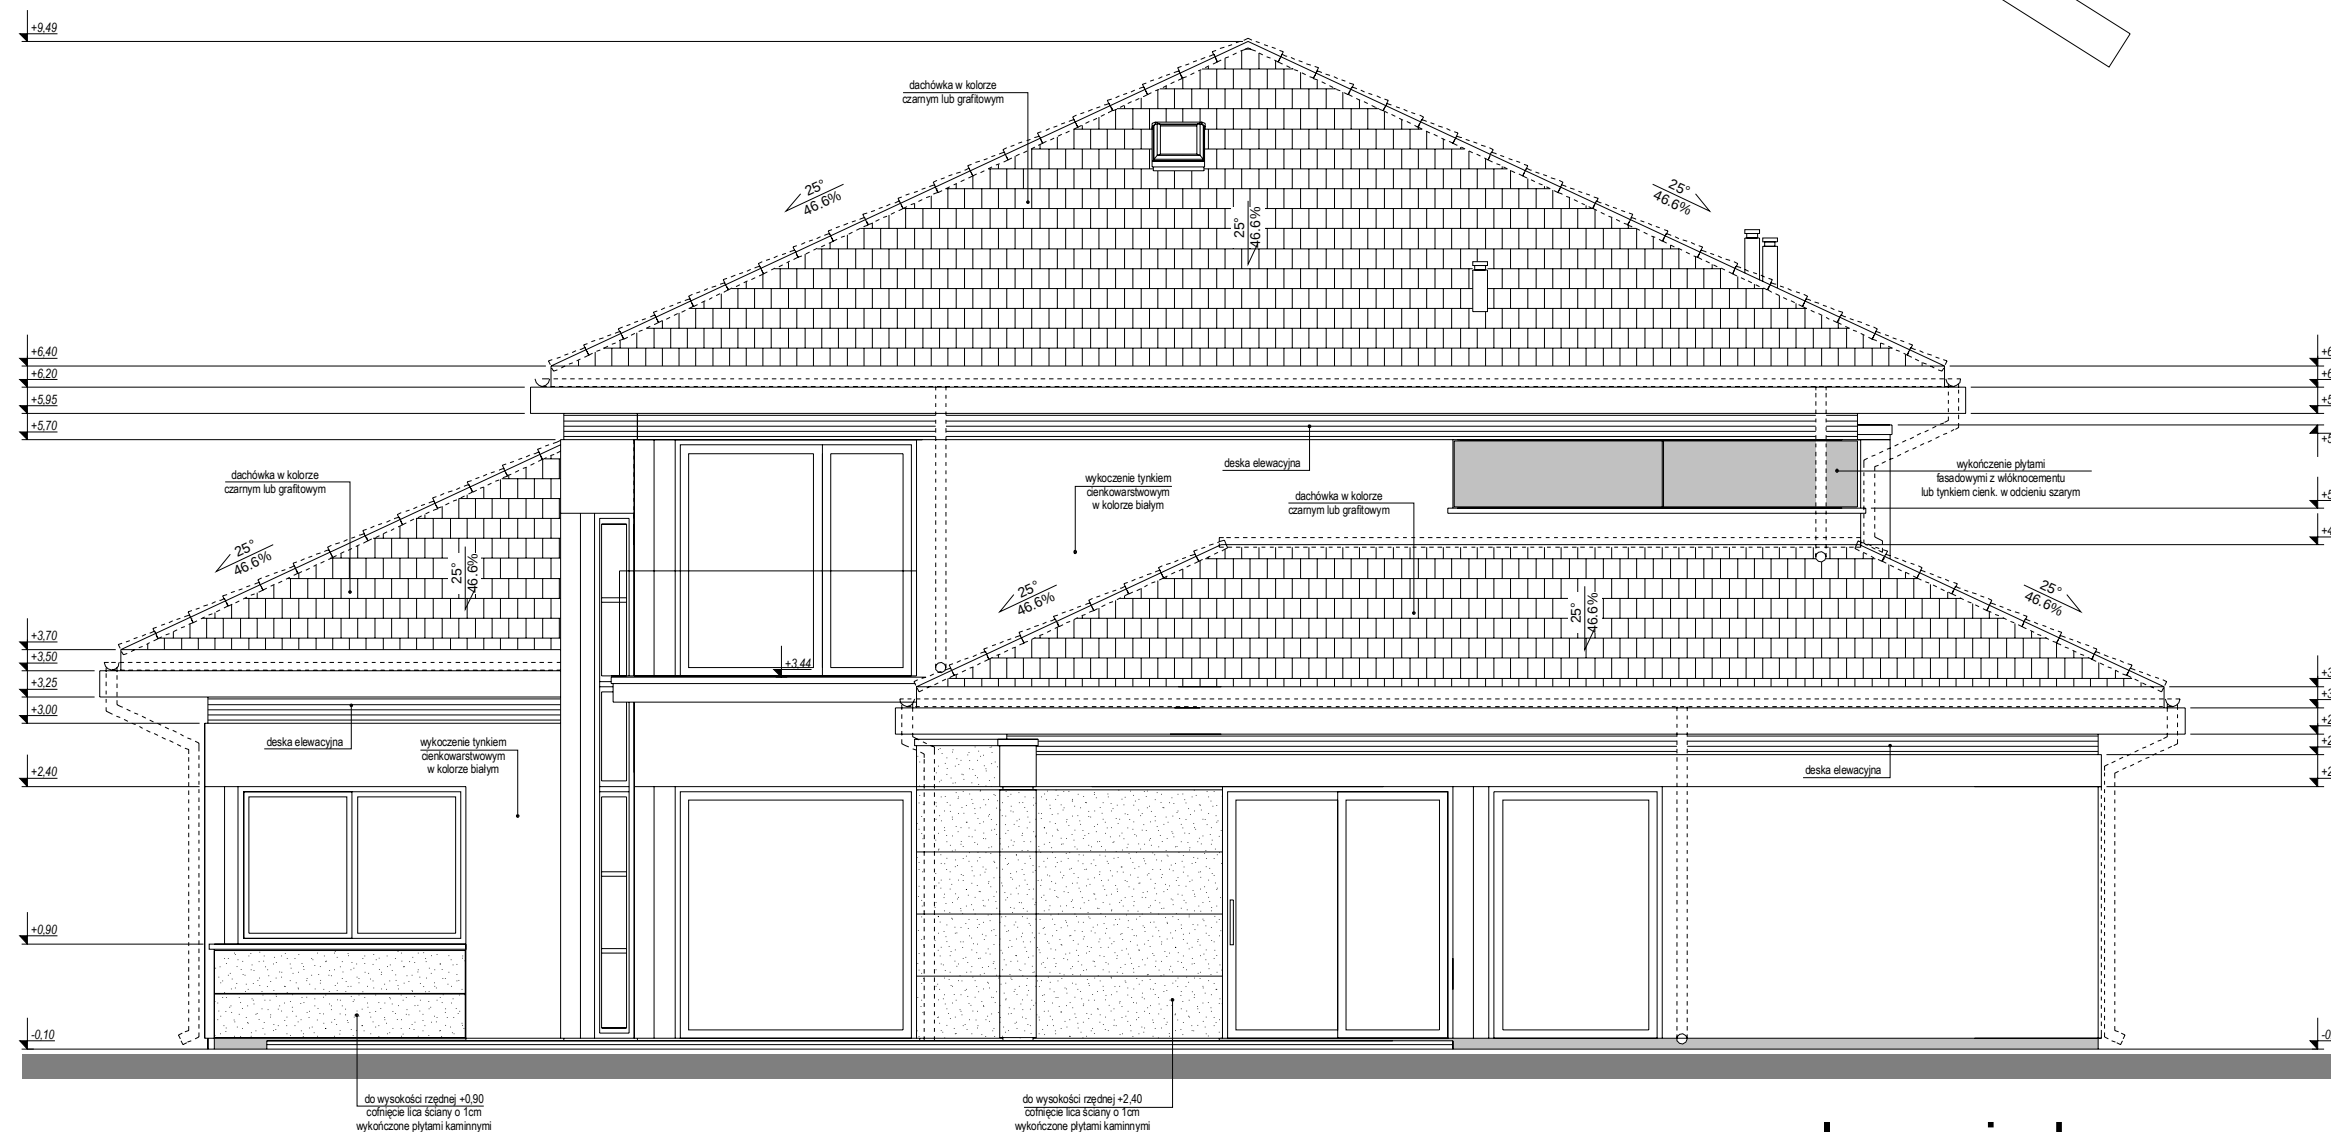

ELEWACJE

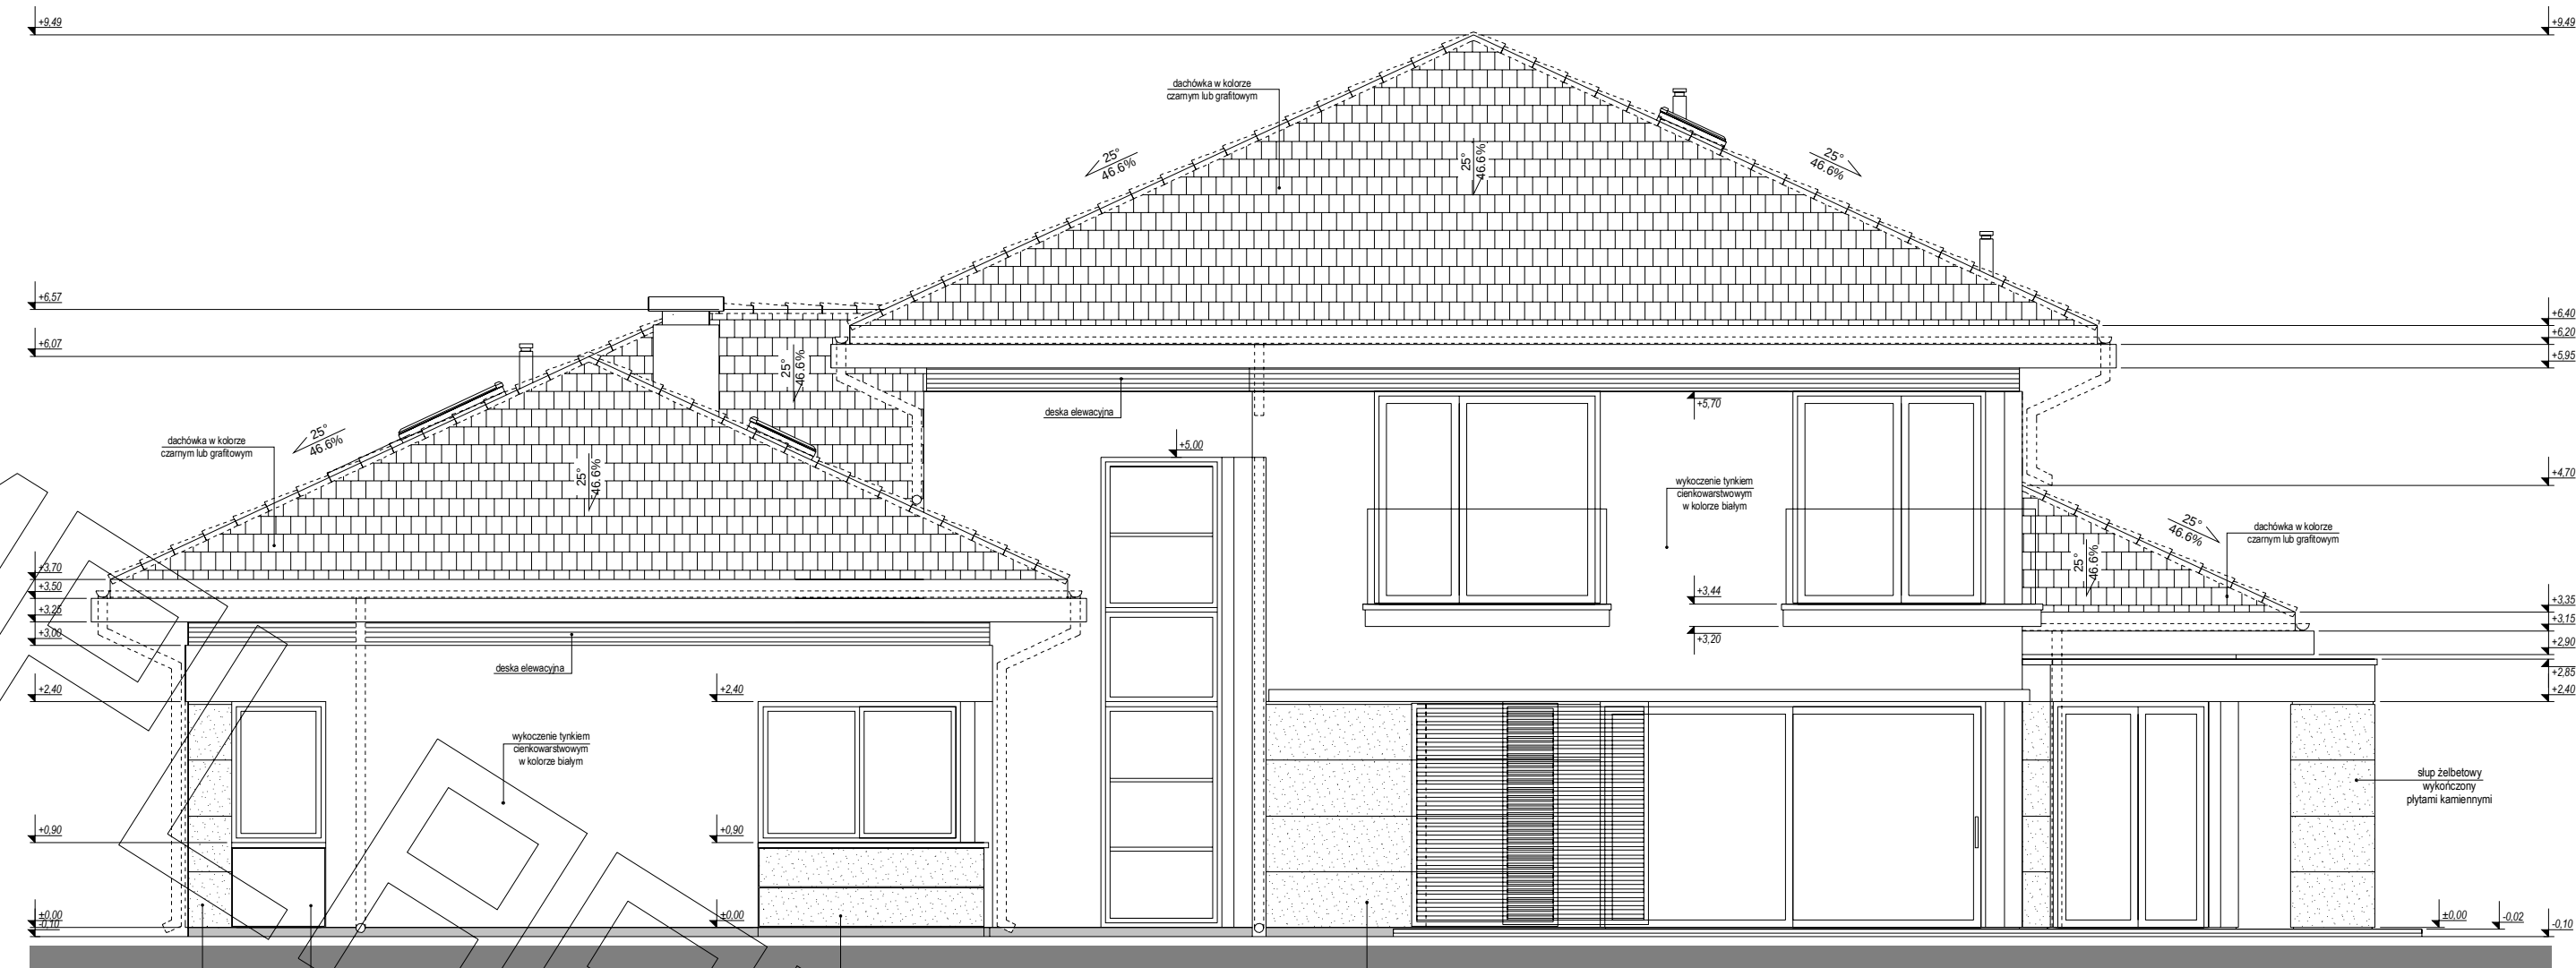

elewacja ogrodowa :
południowa

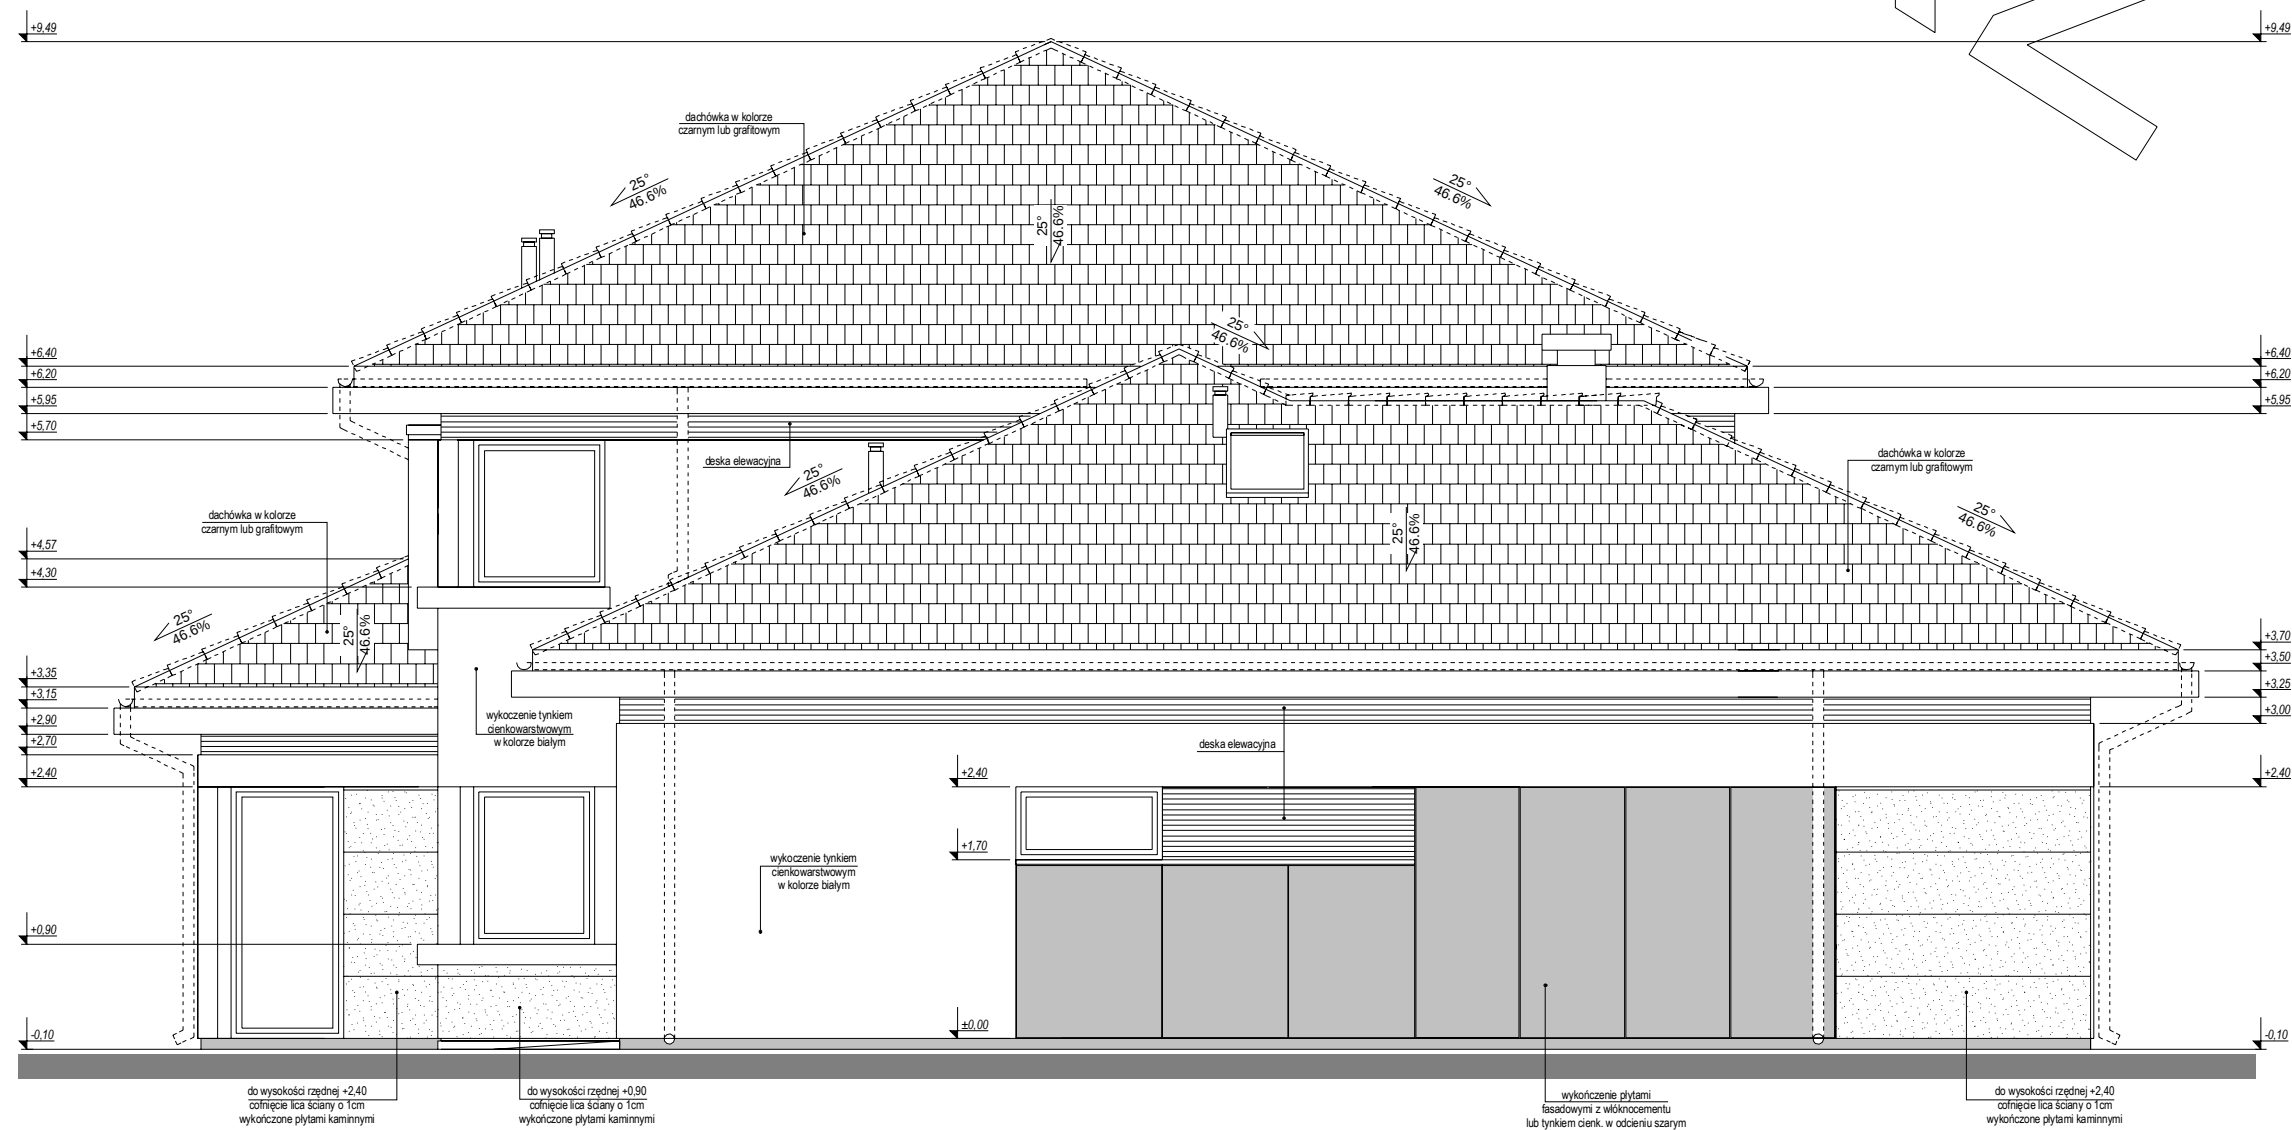

elewacja boczna :
zachodnia