



RZUT PODDASZA

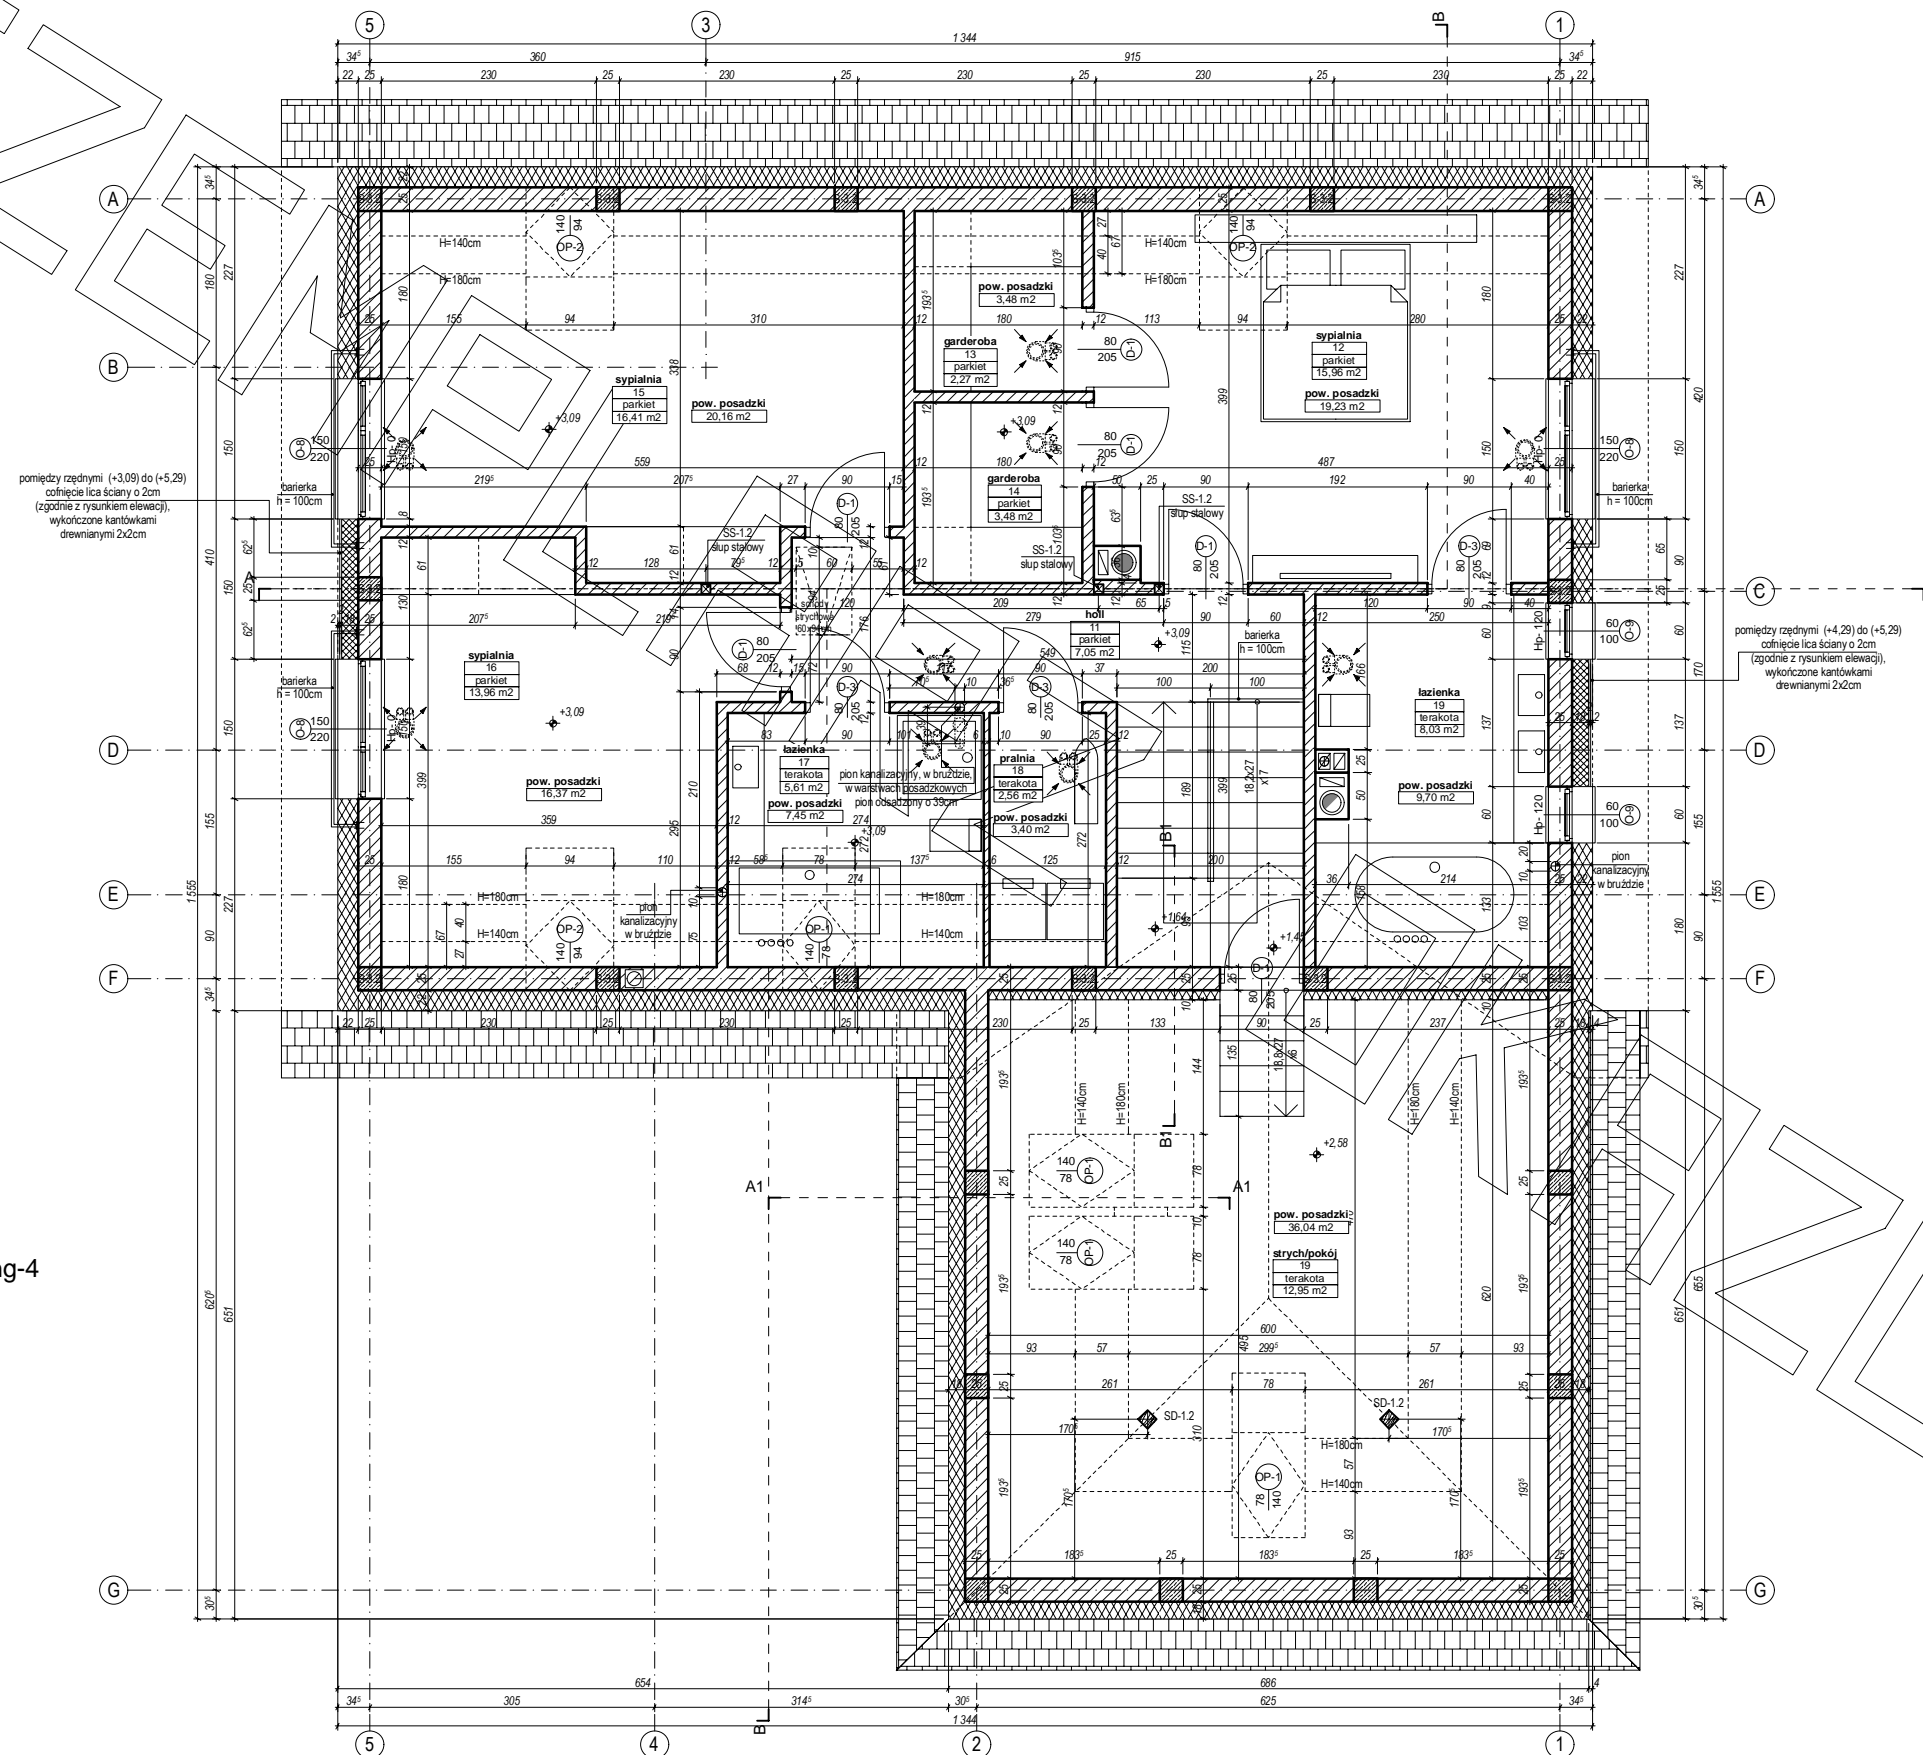


ps-projekt-domu-viking-4

ELEWACJE

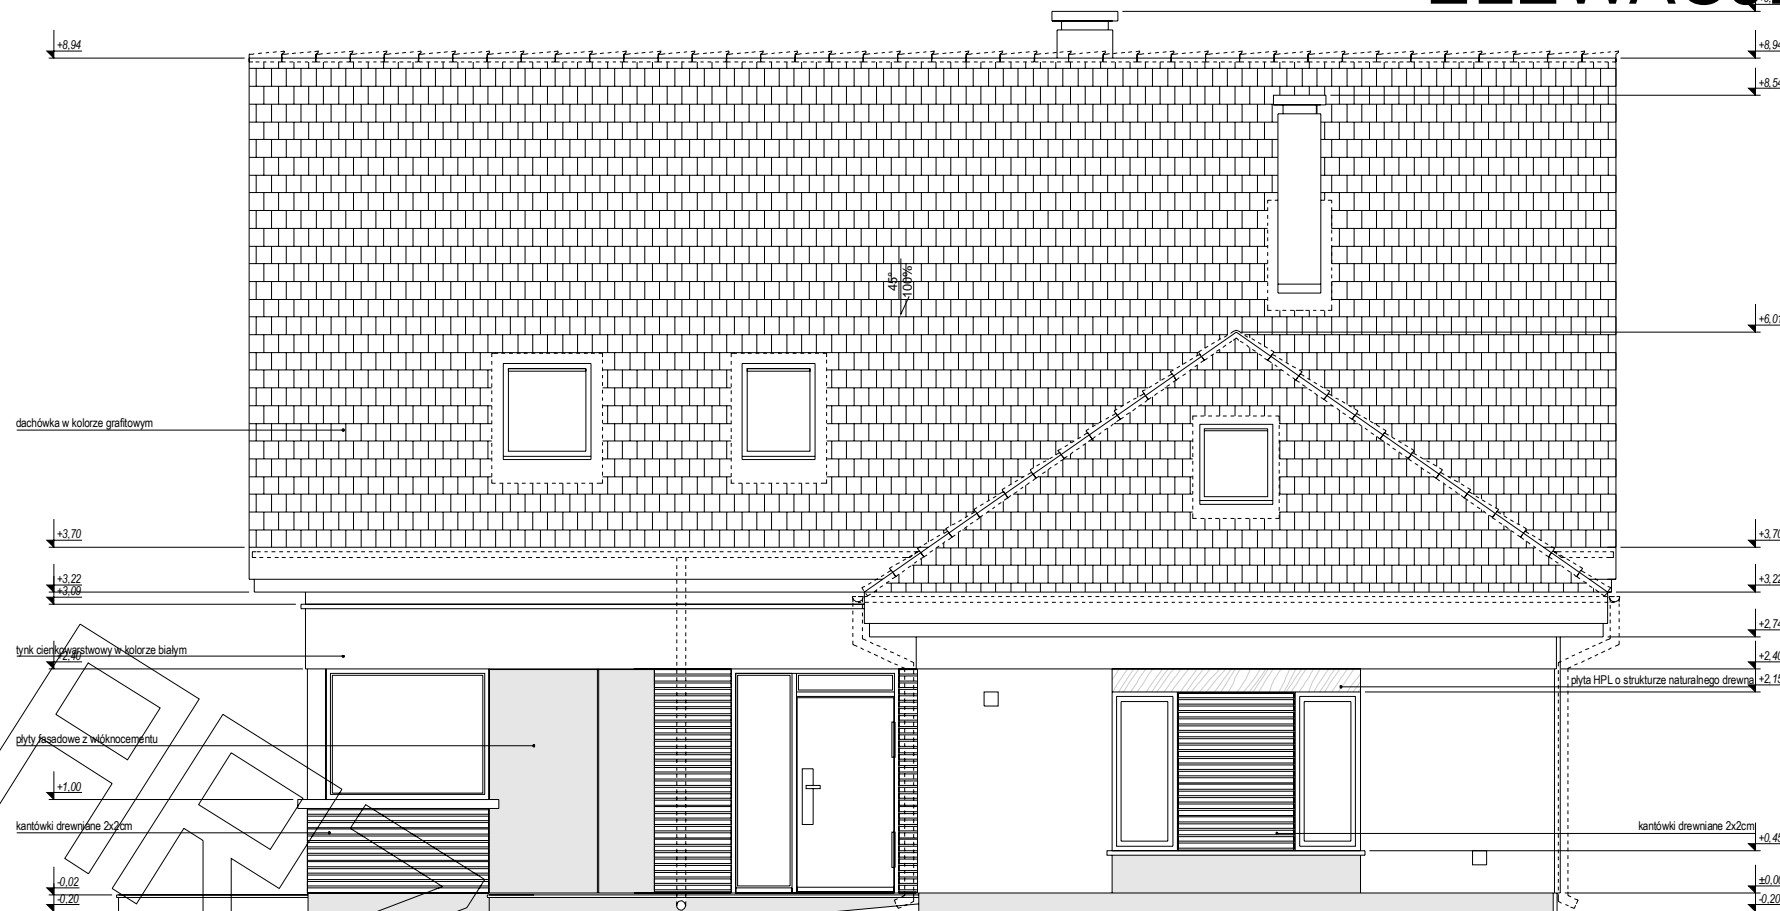


ELEWACJA FRONTOWA:

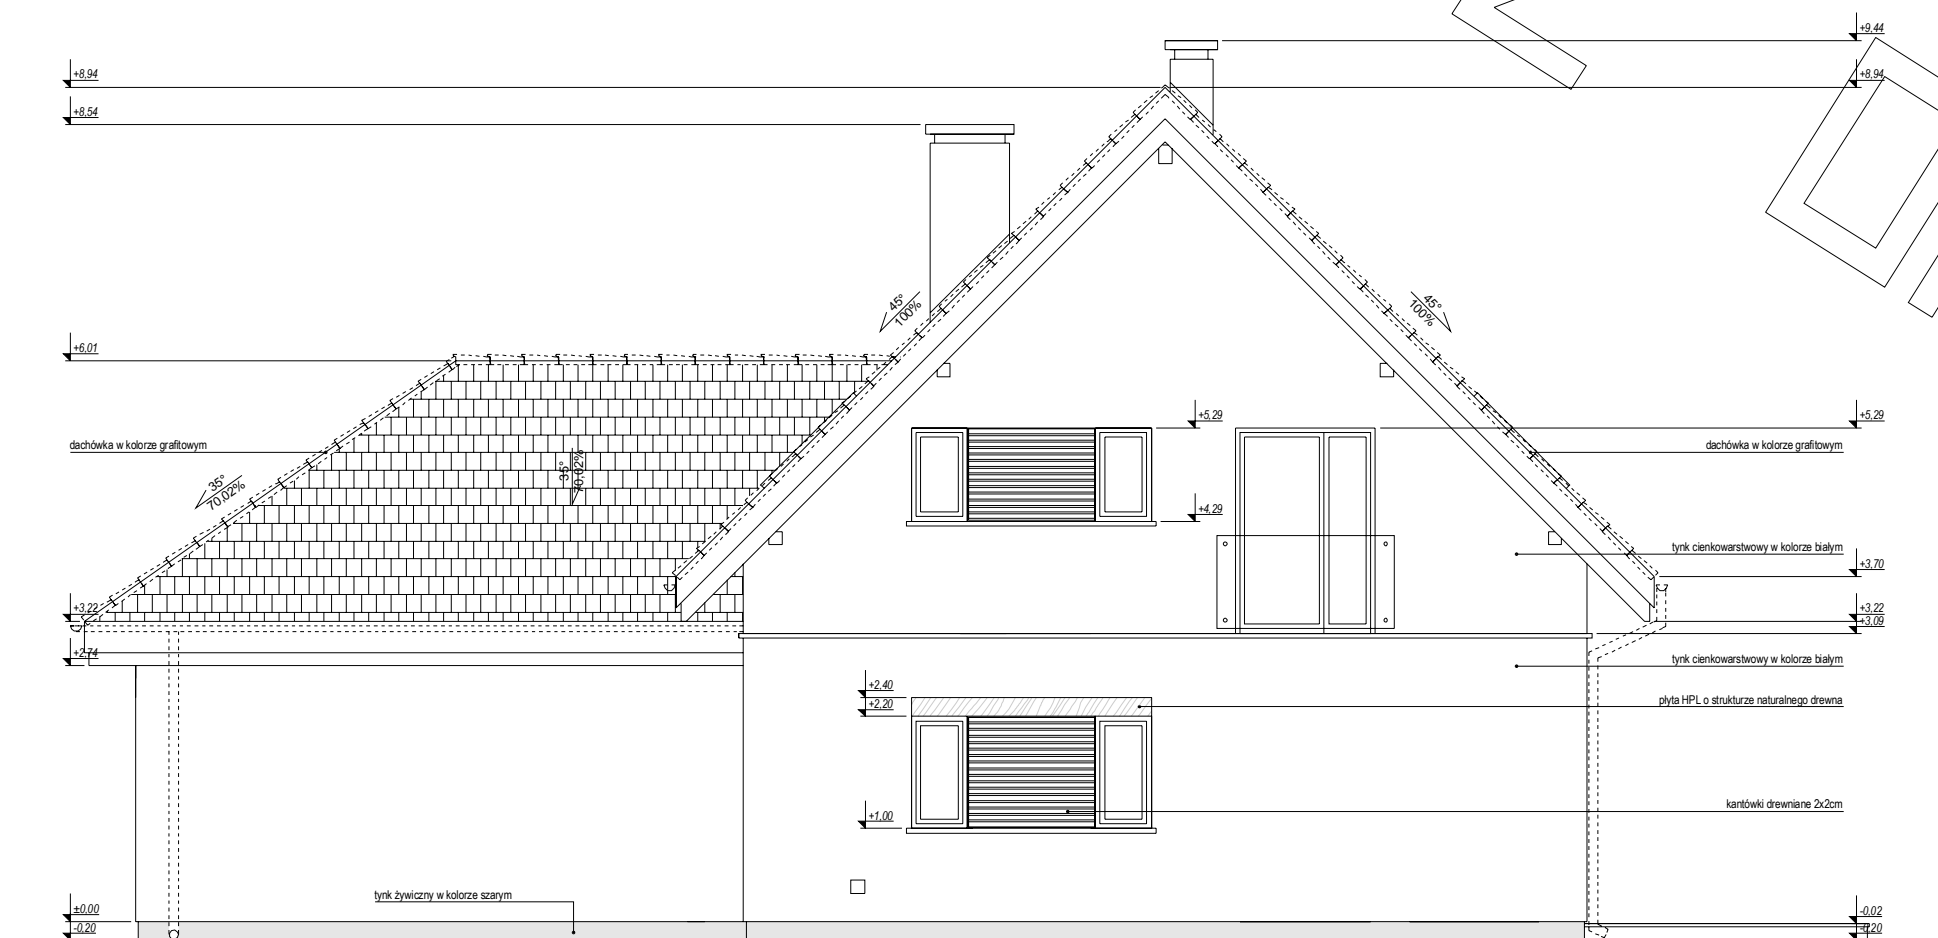


ELEWACJA BOCZNA:

ELEWACJE

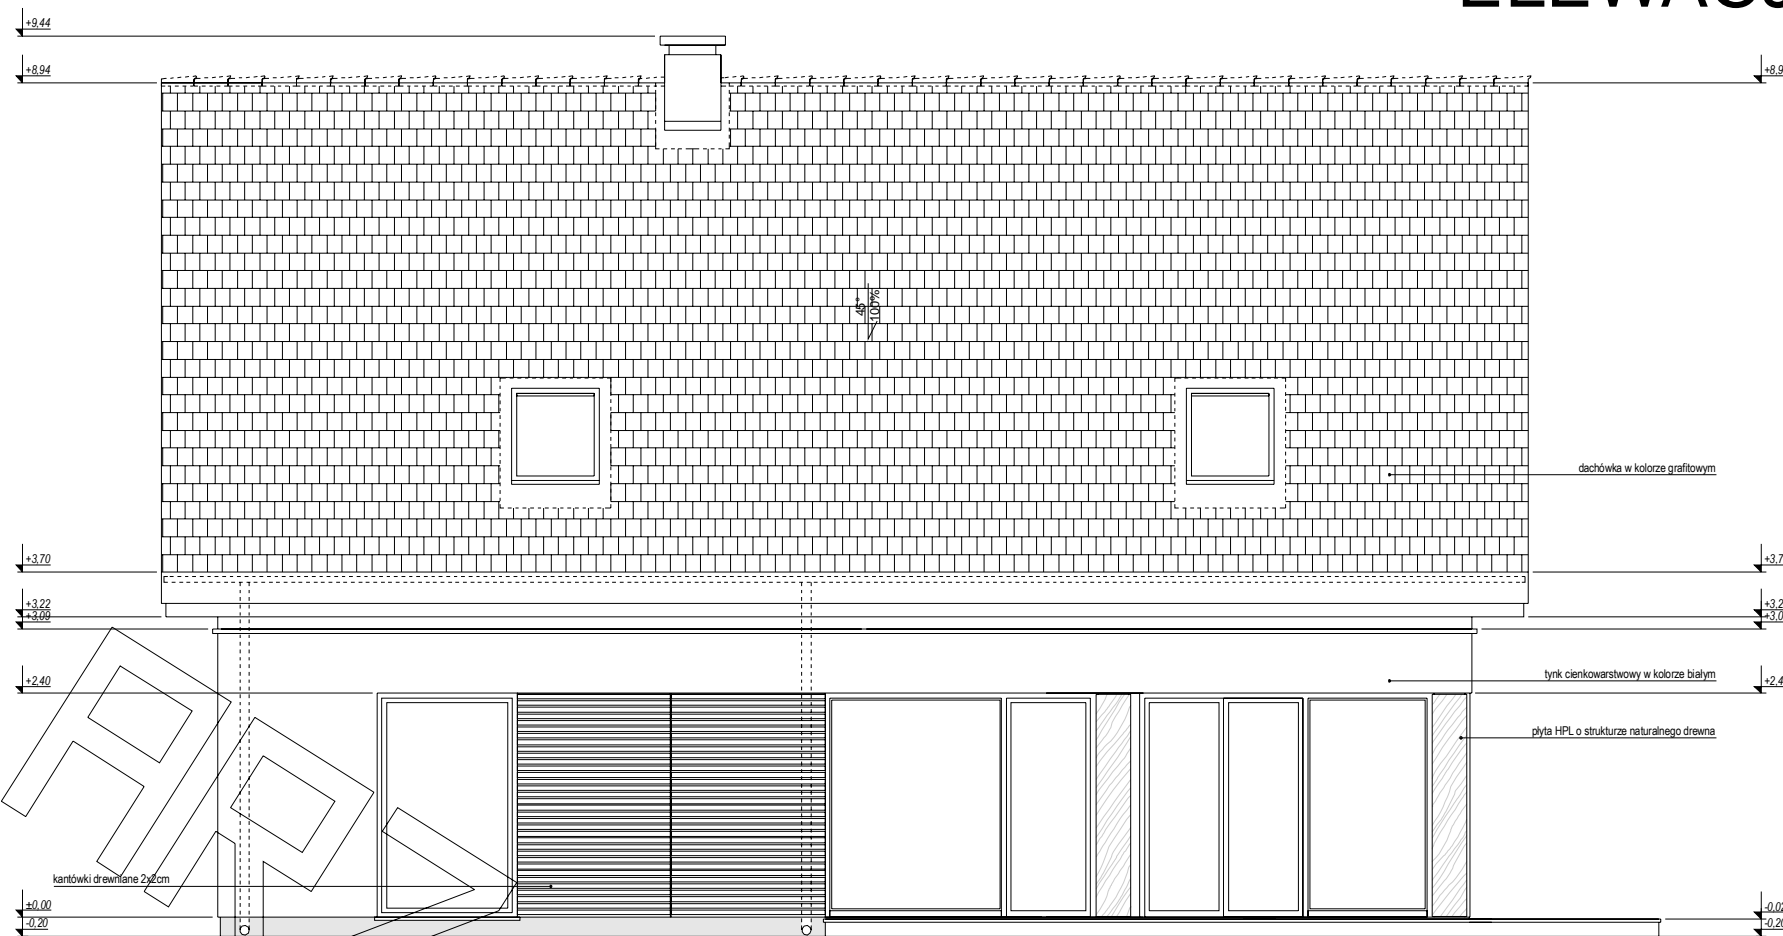

ELEWACJA TYLNA:

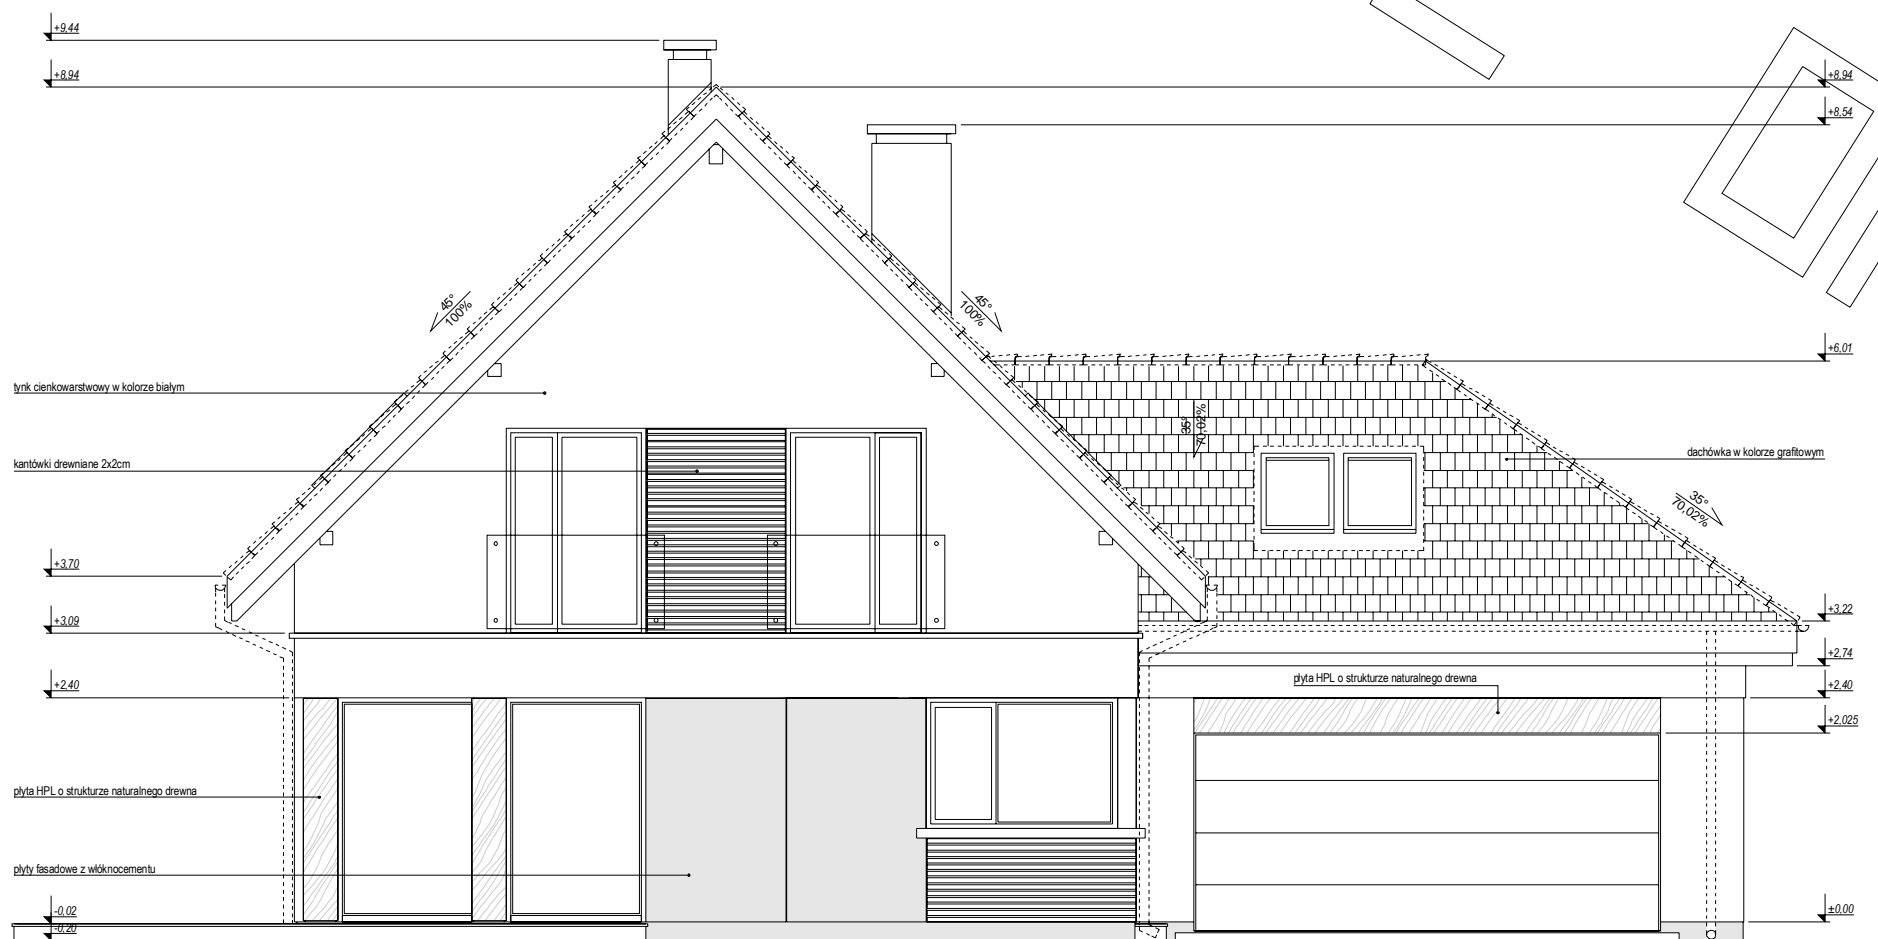

ELEWACJA BOCZNA: