




PRZEKRÓJ

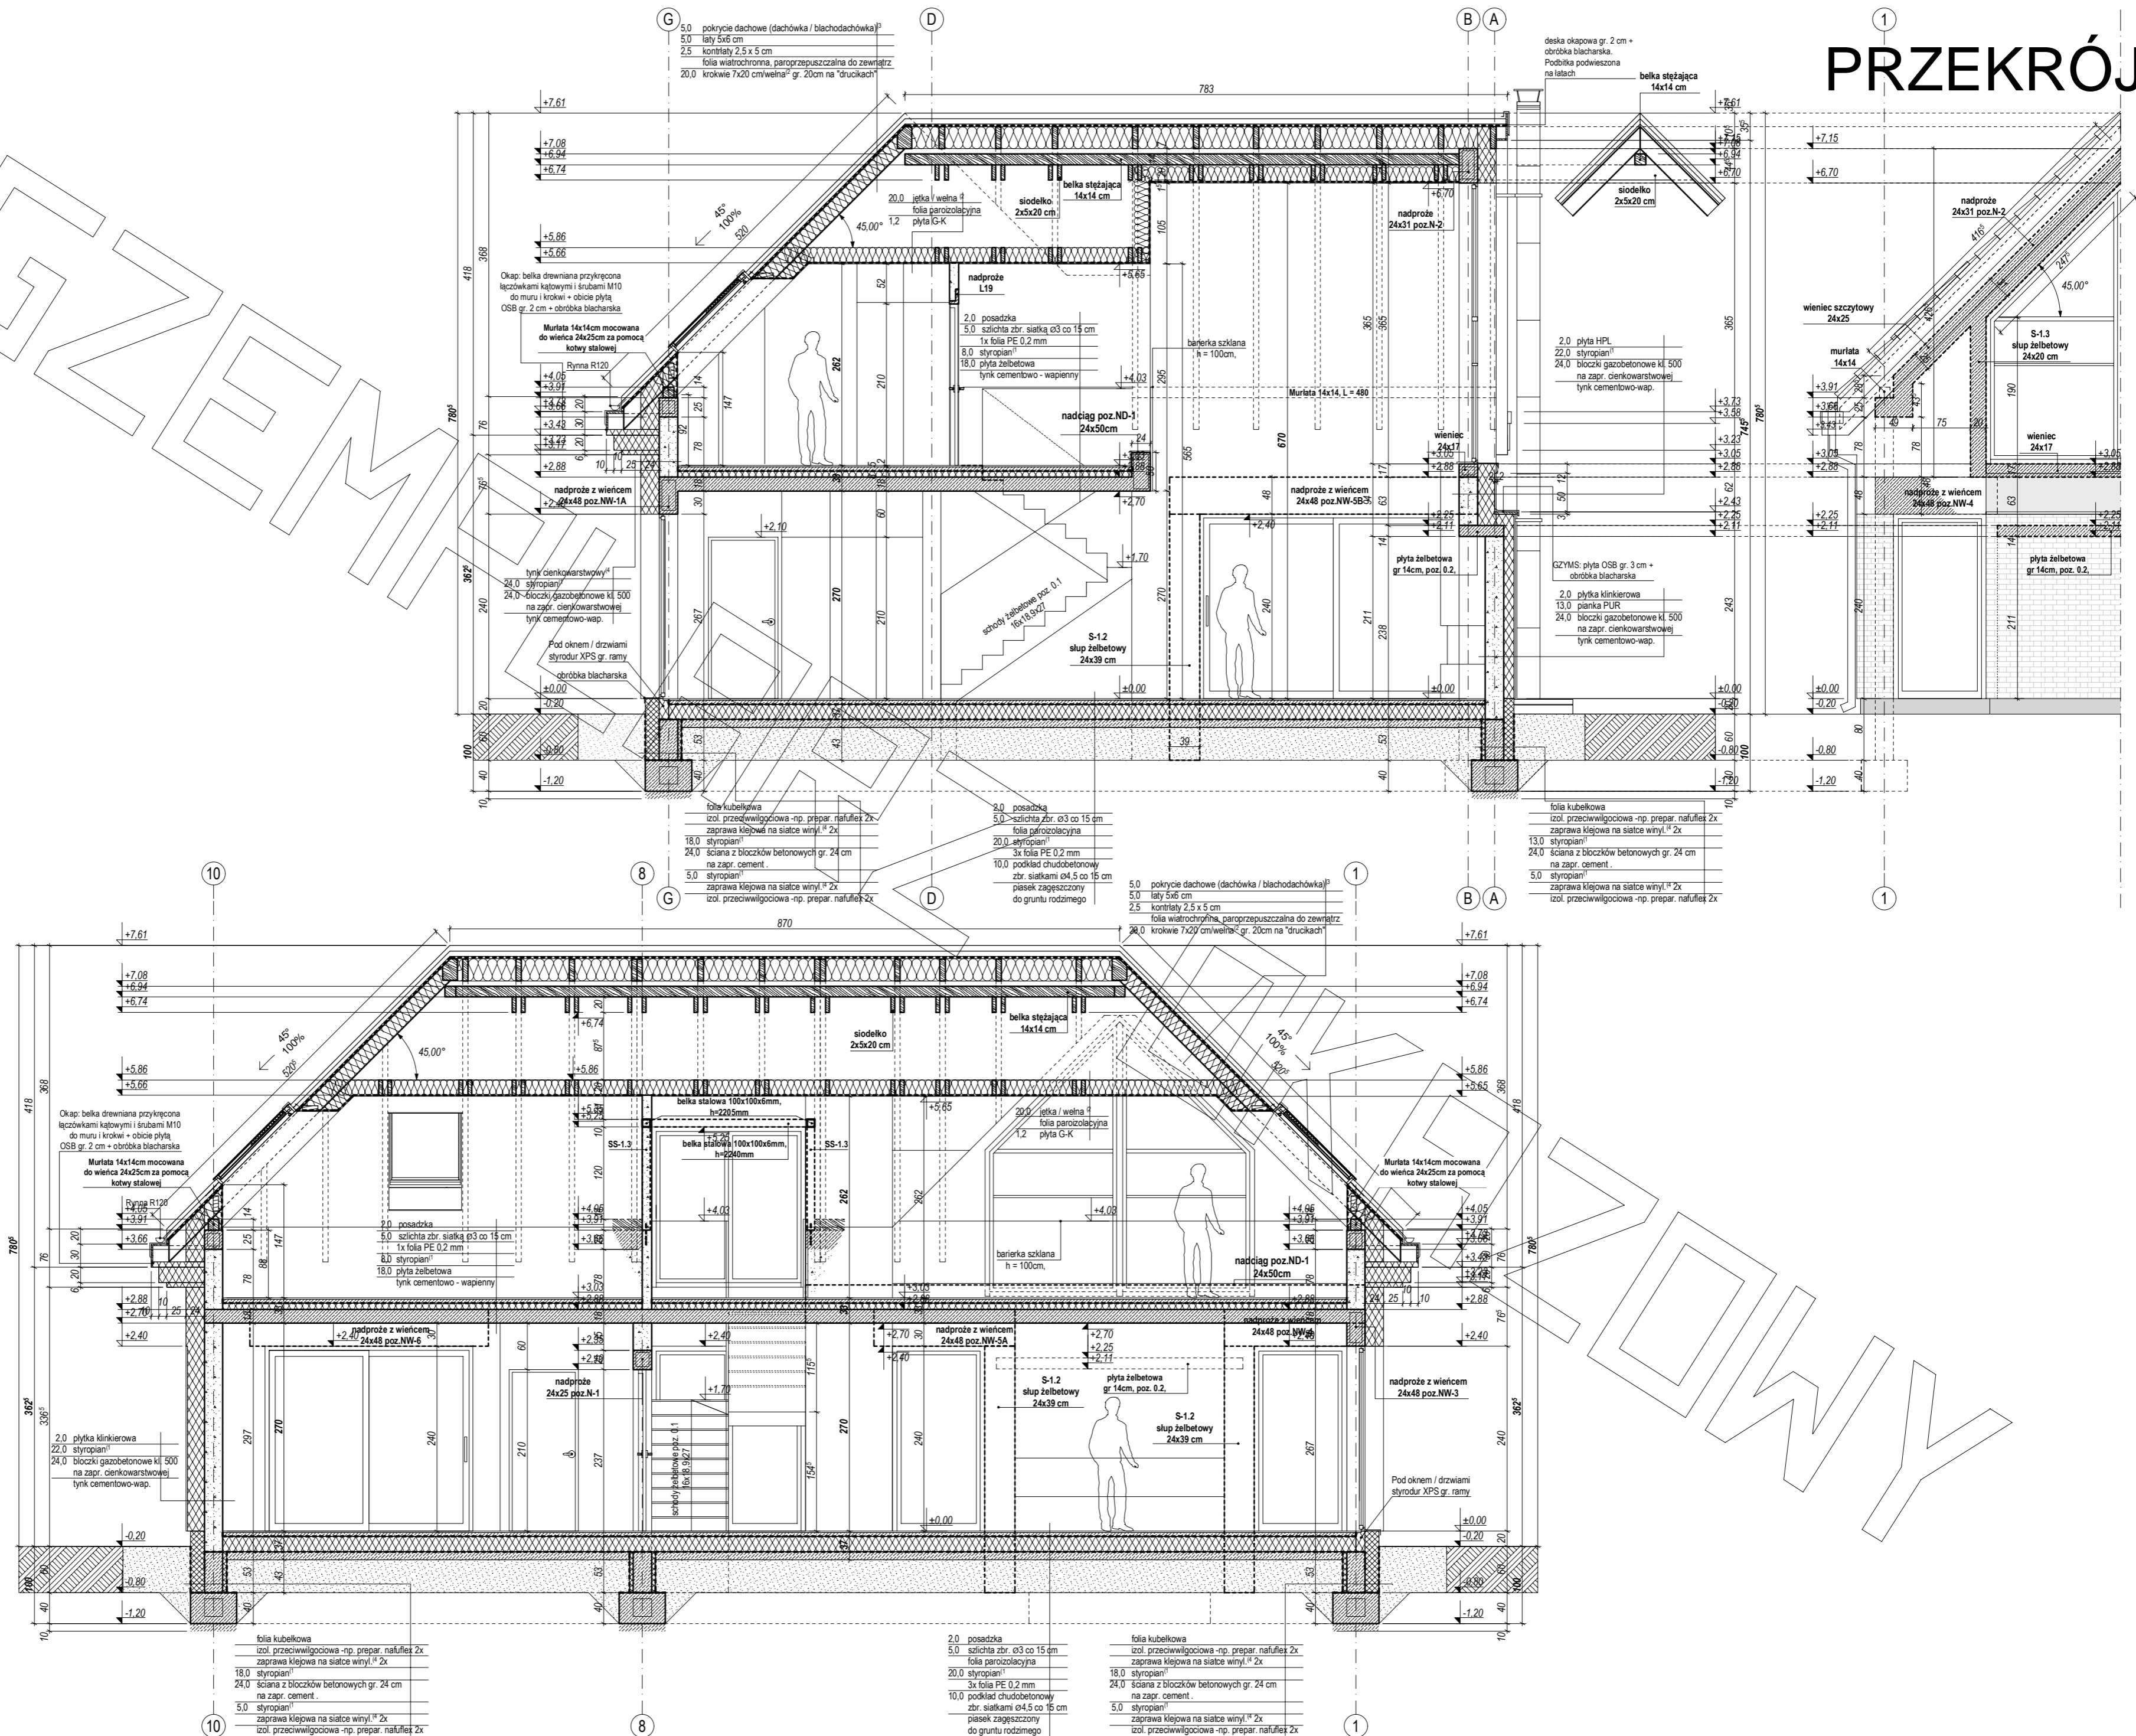

ELEWACJE

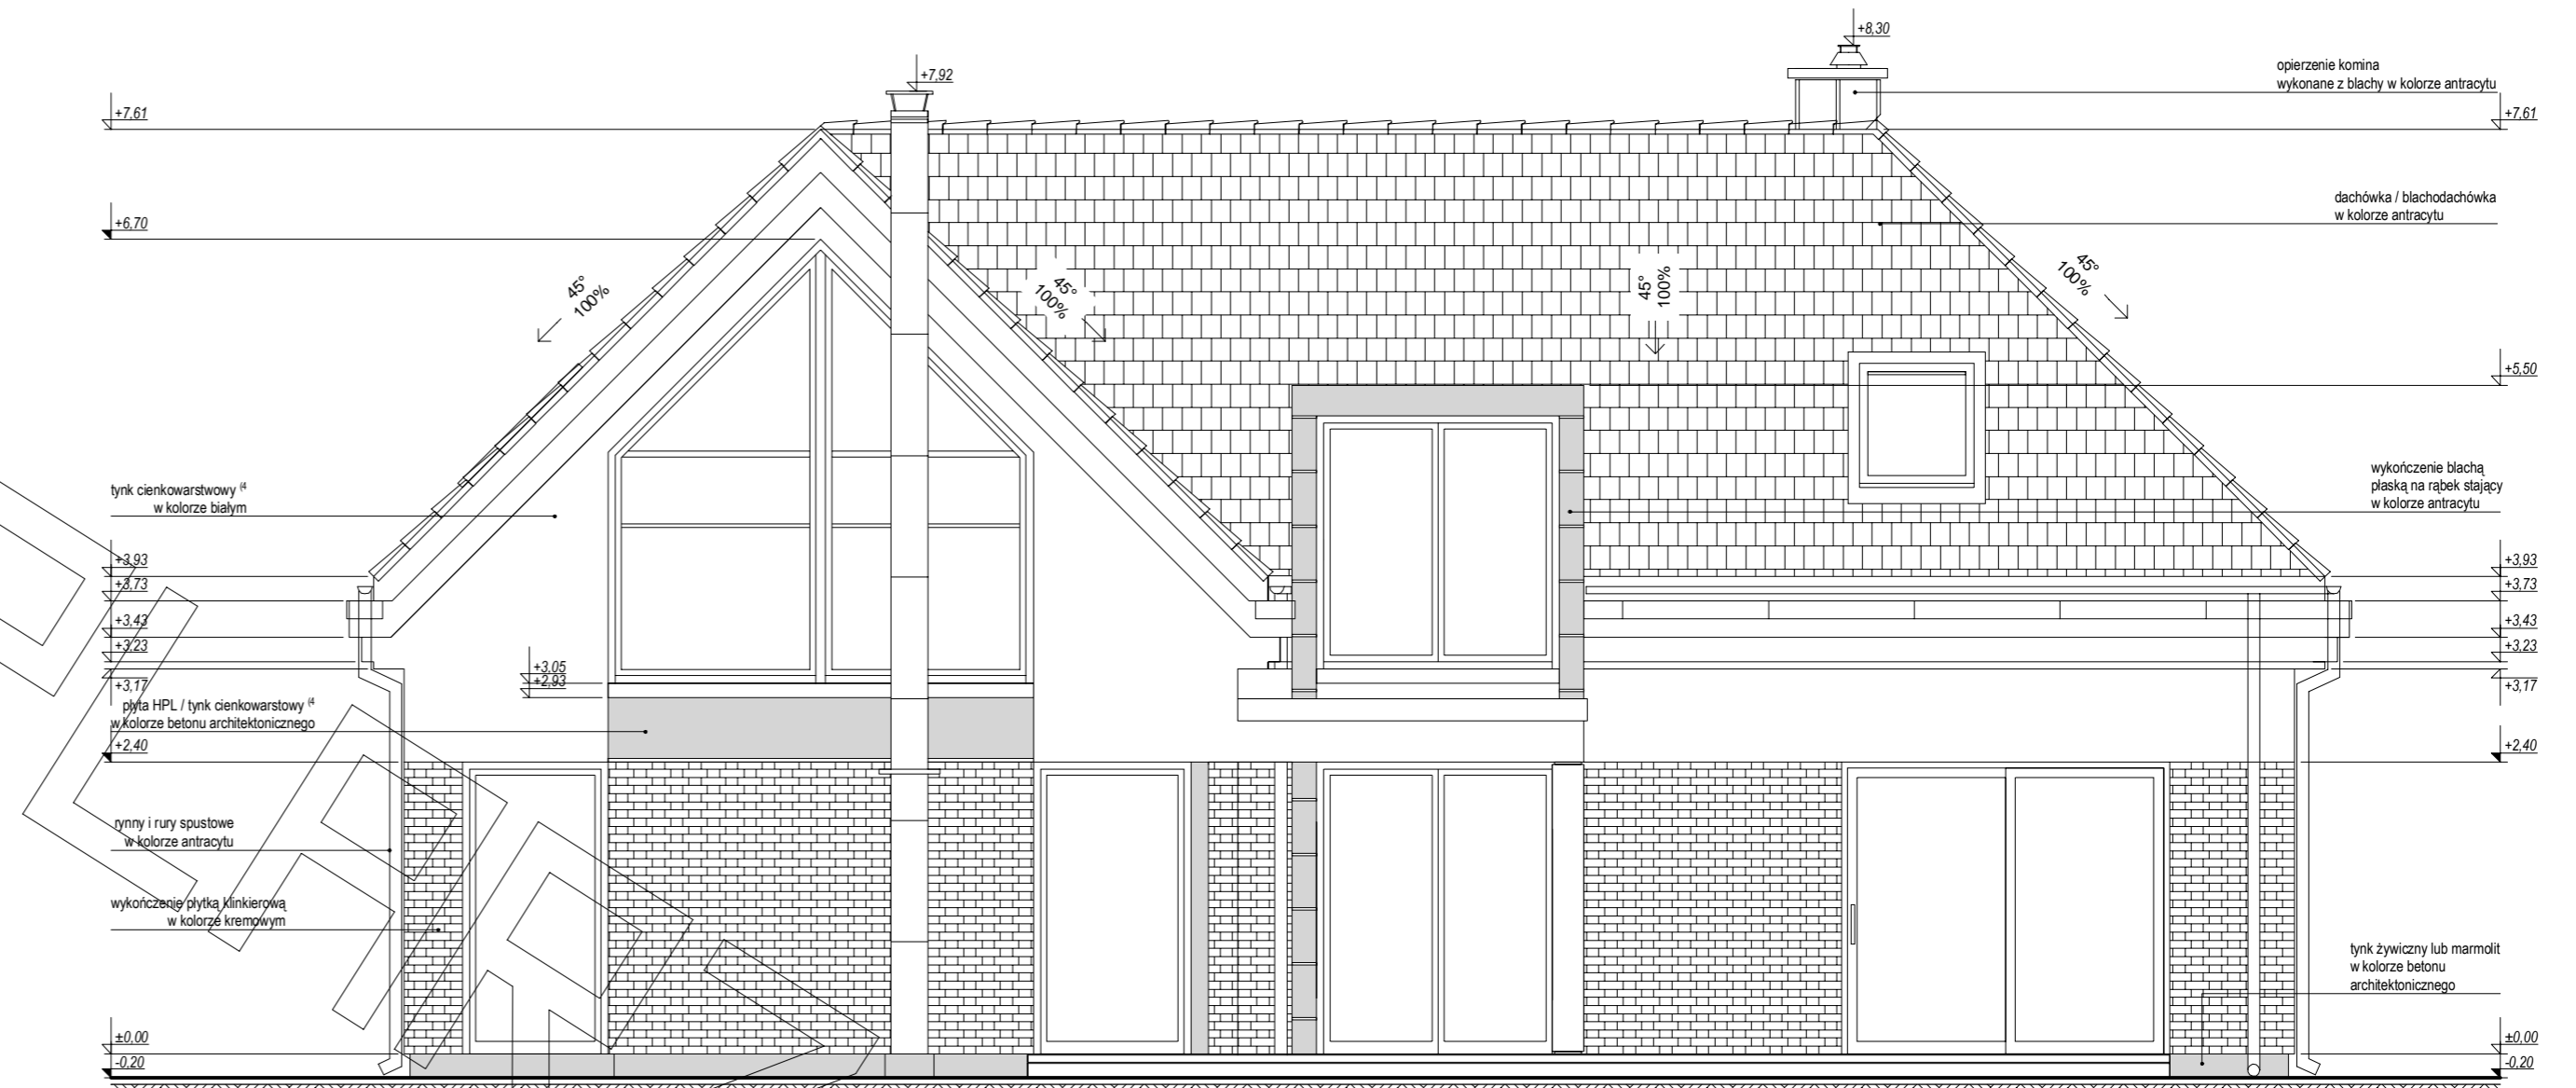

ELEWACJA TYLNA:

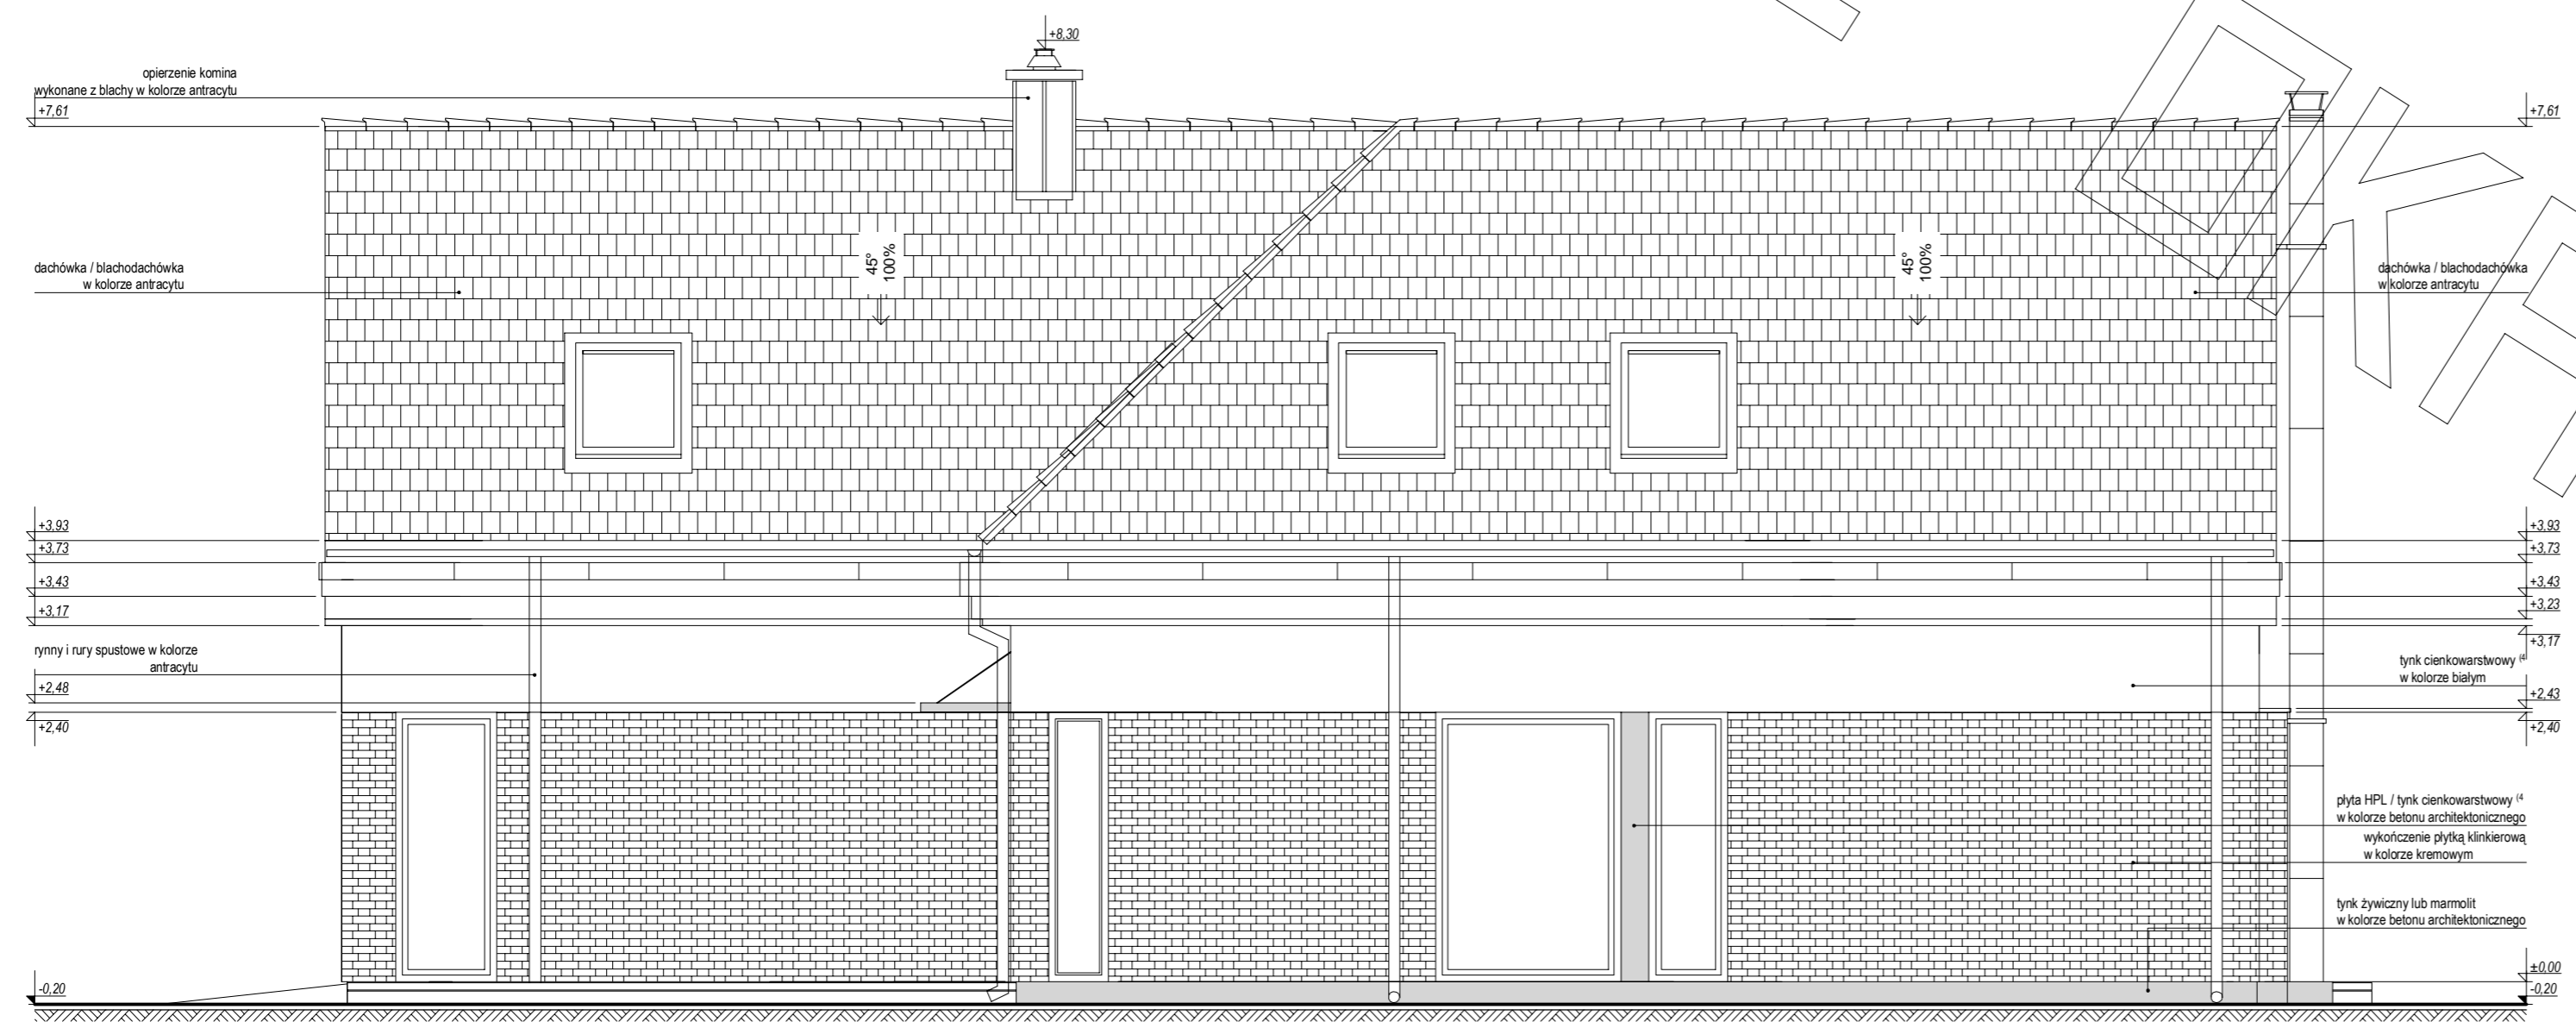

ELEWACJA BOCZNA: