




RZUT PODDASZA

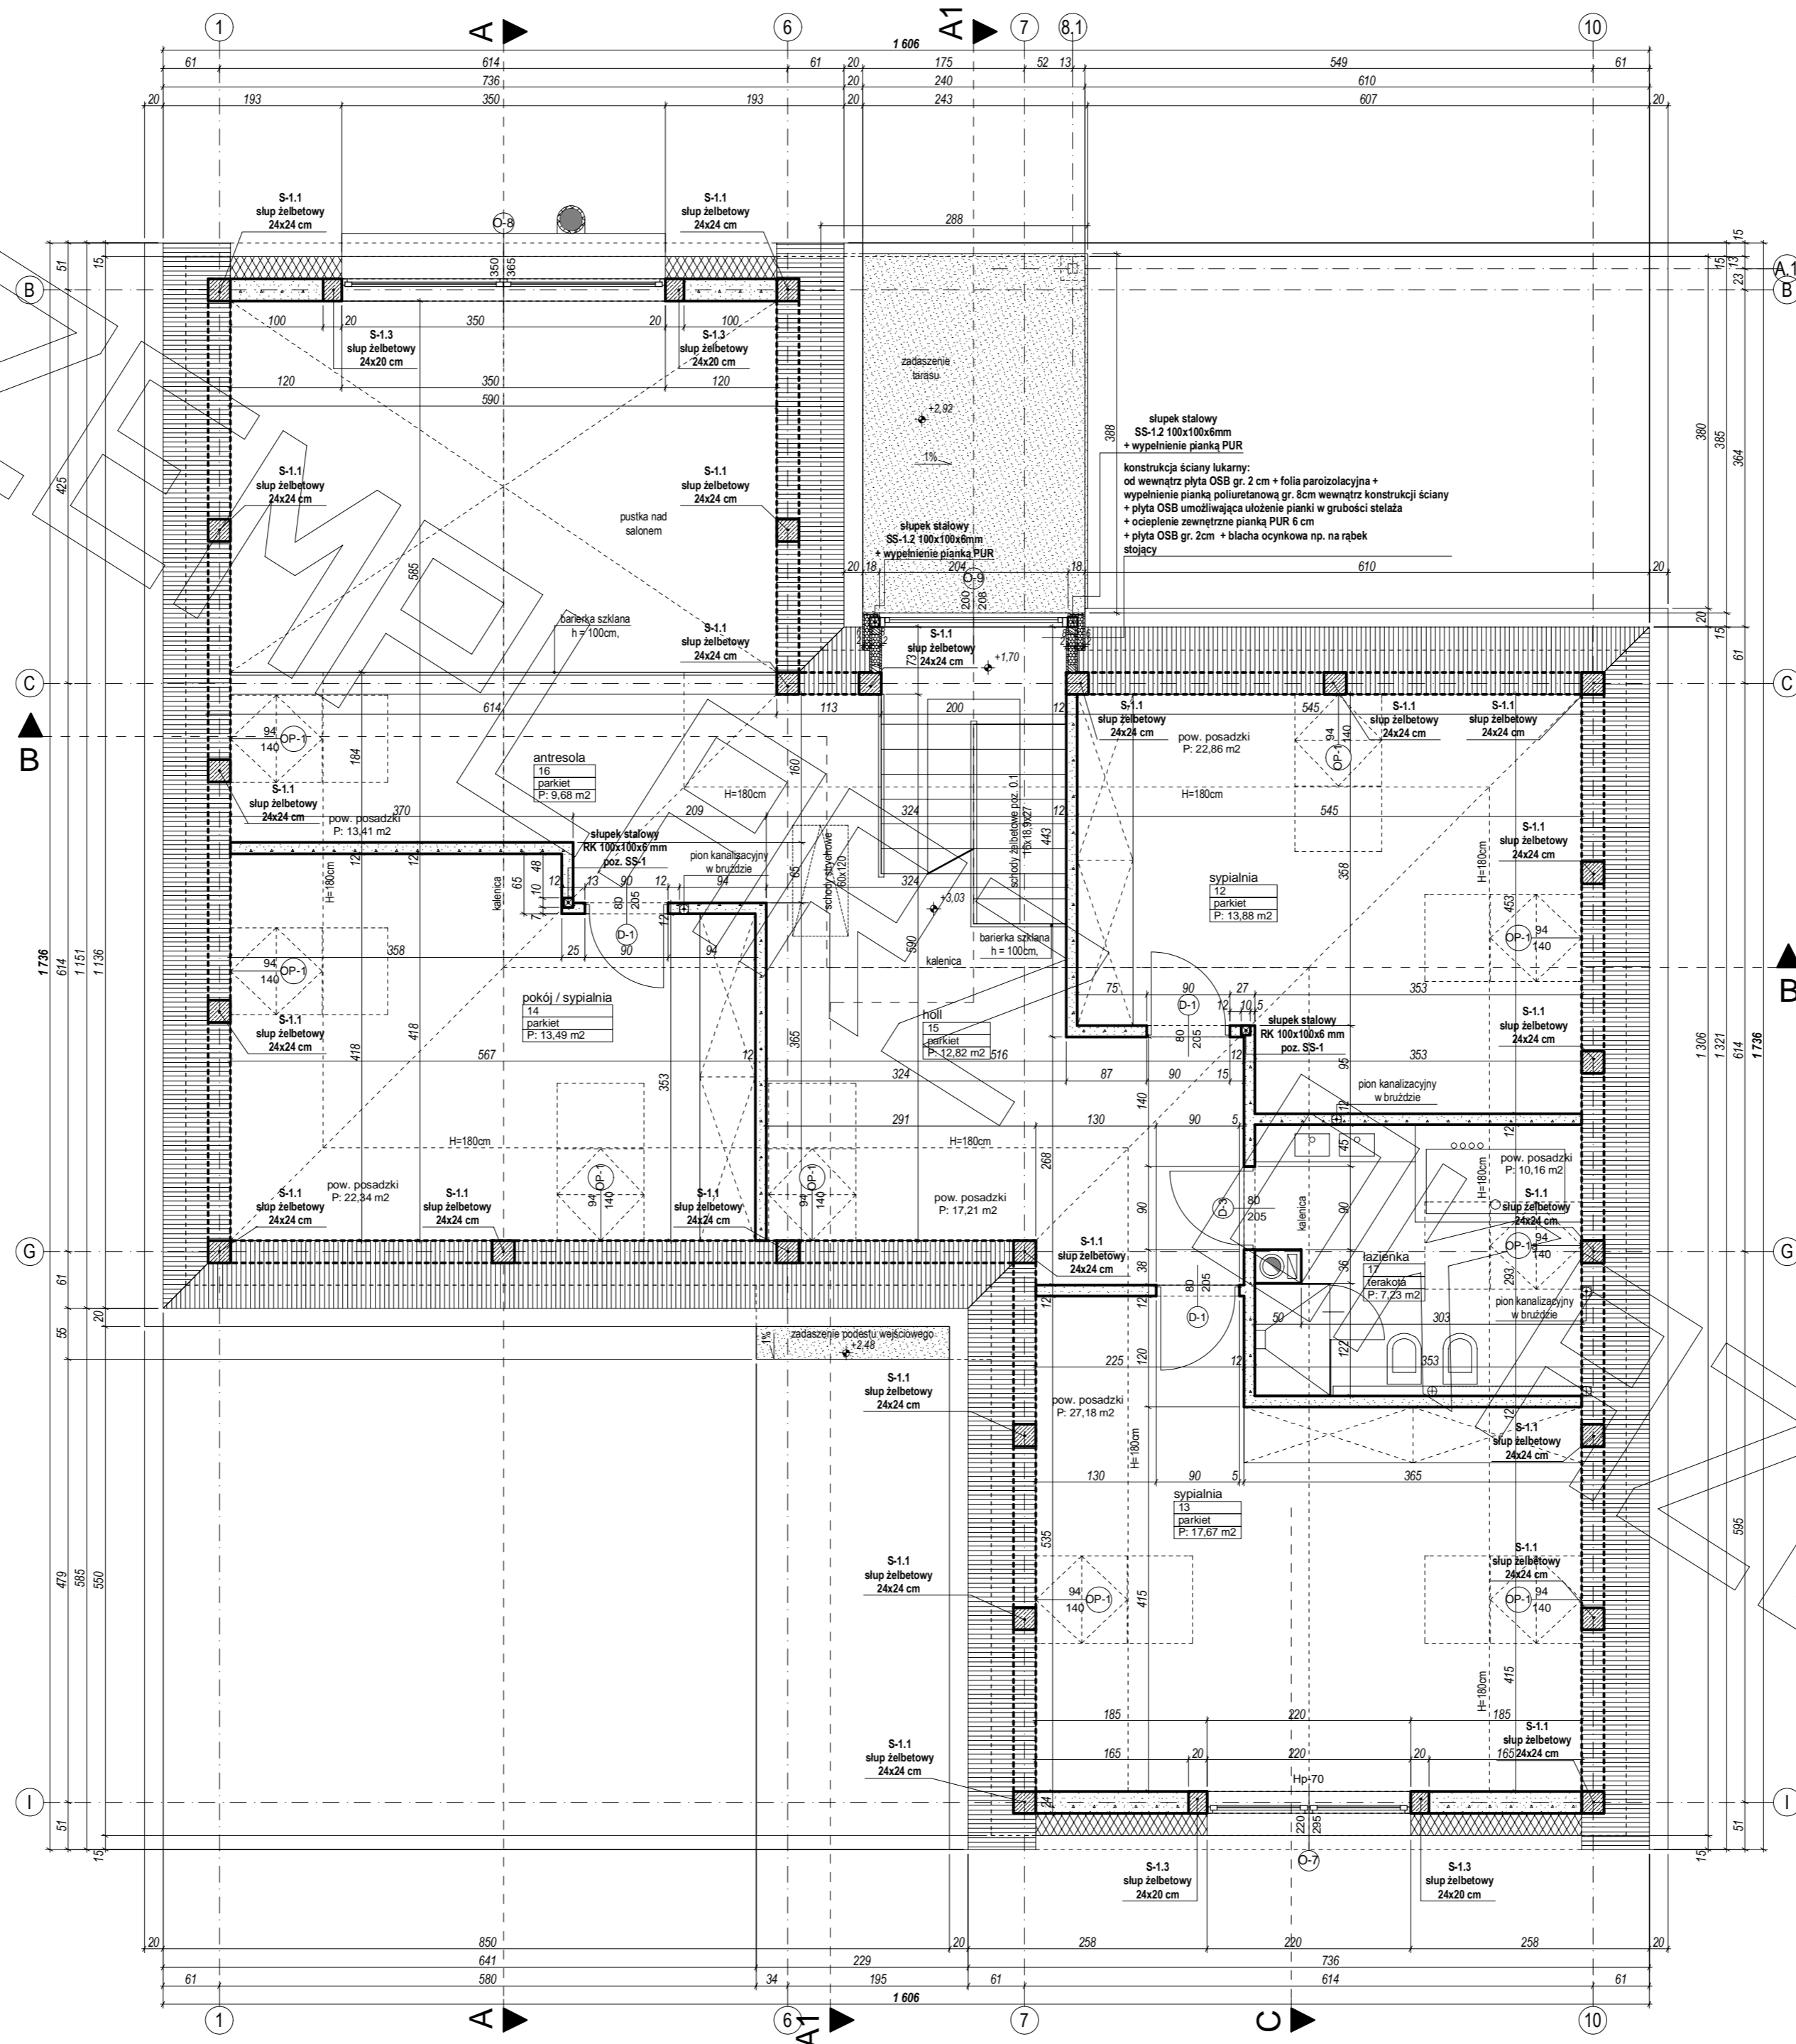


PRZEKRÓJ

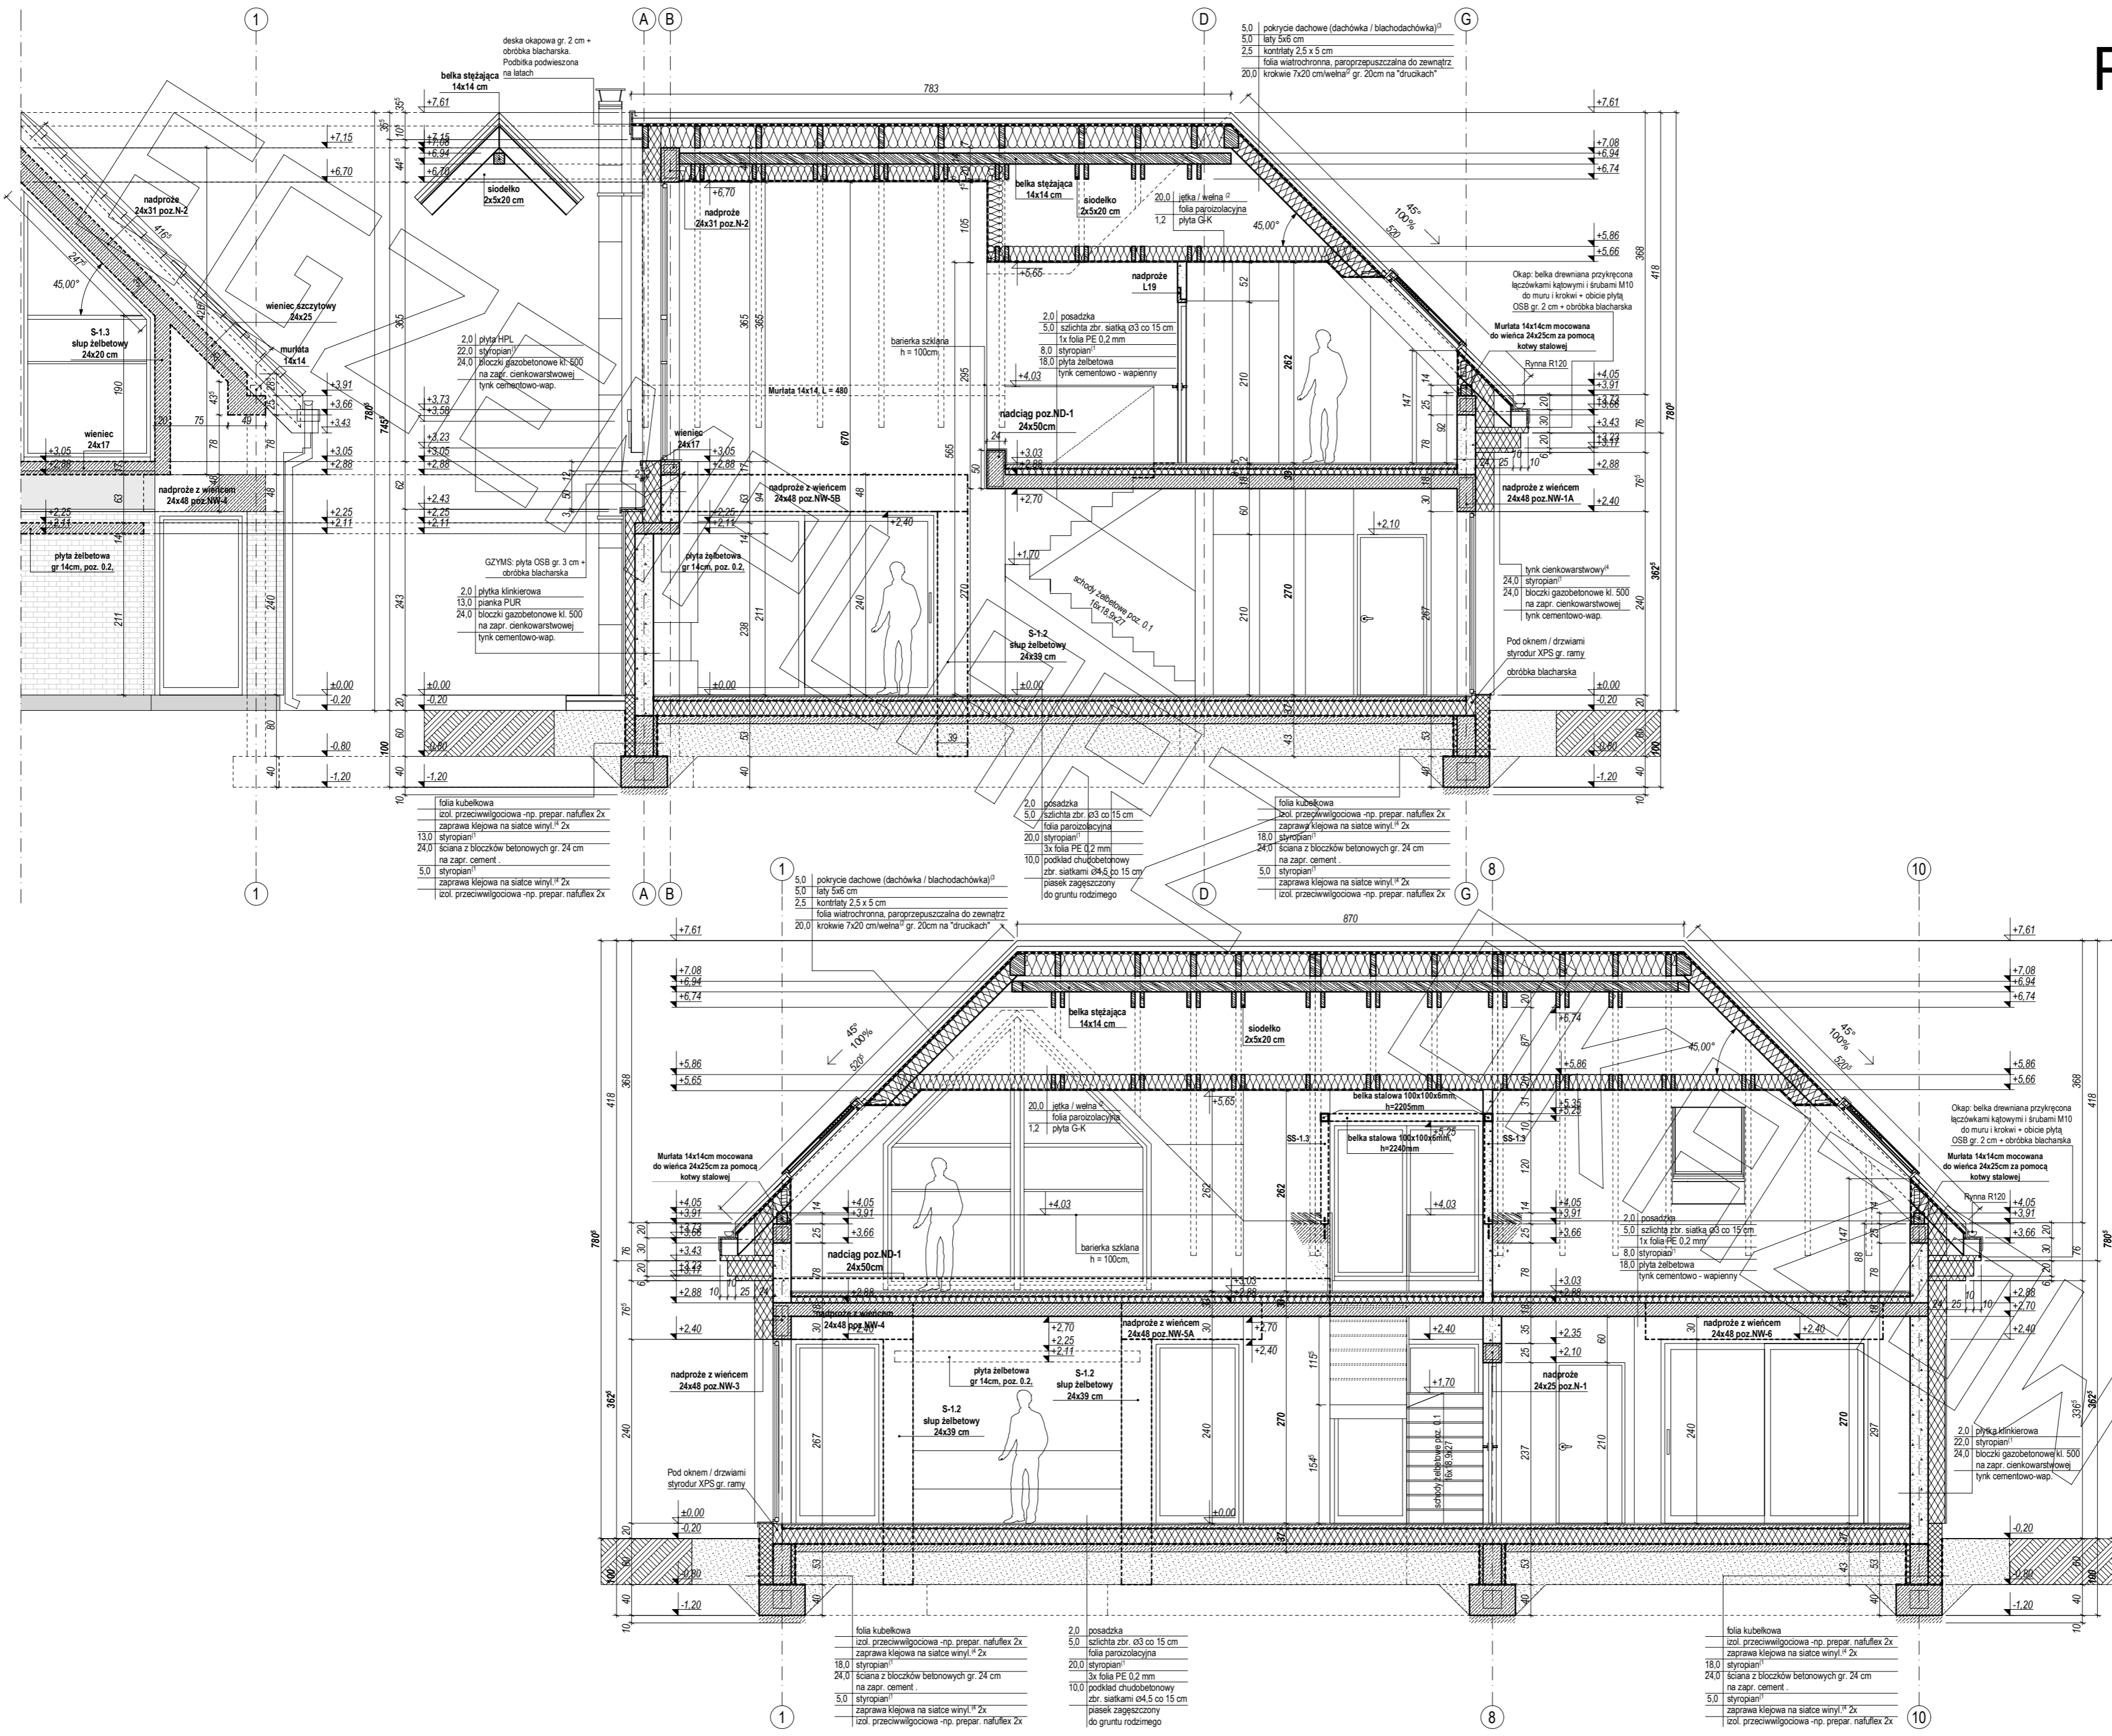


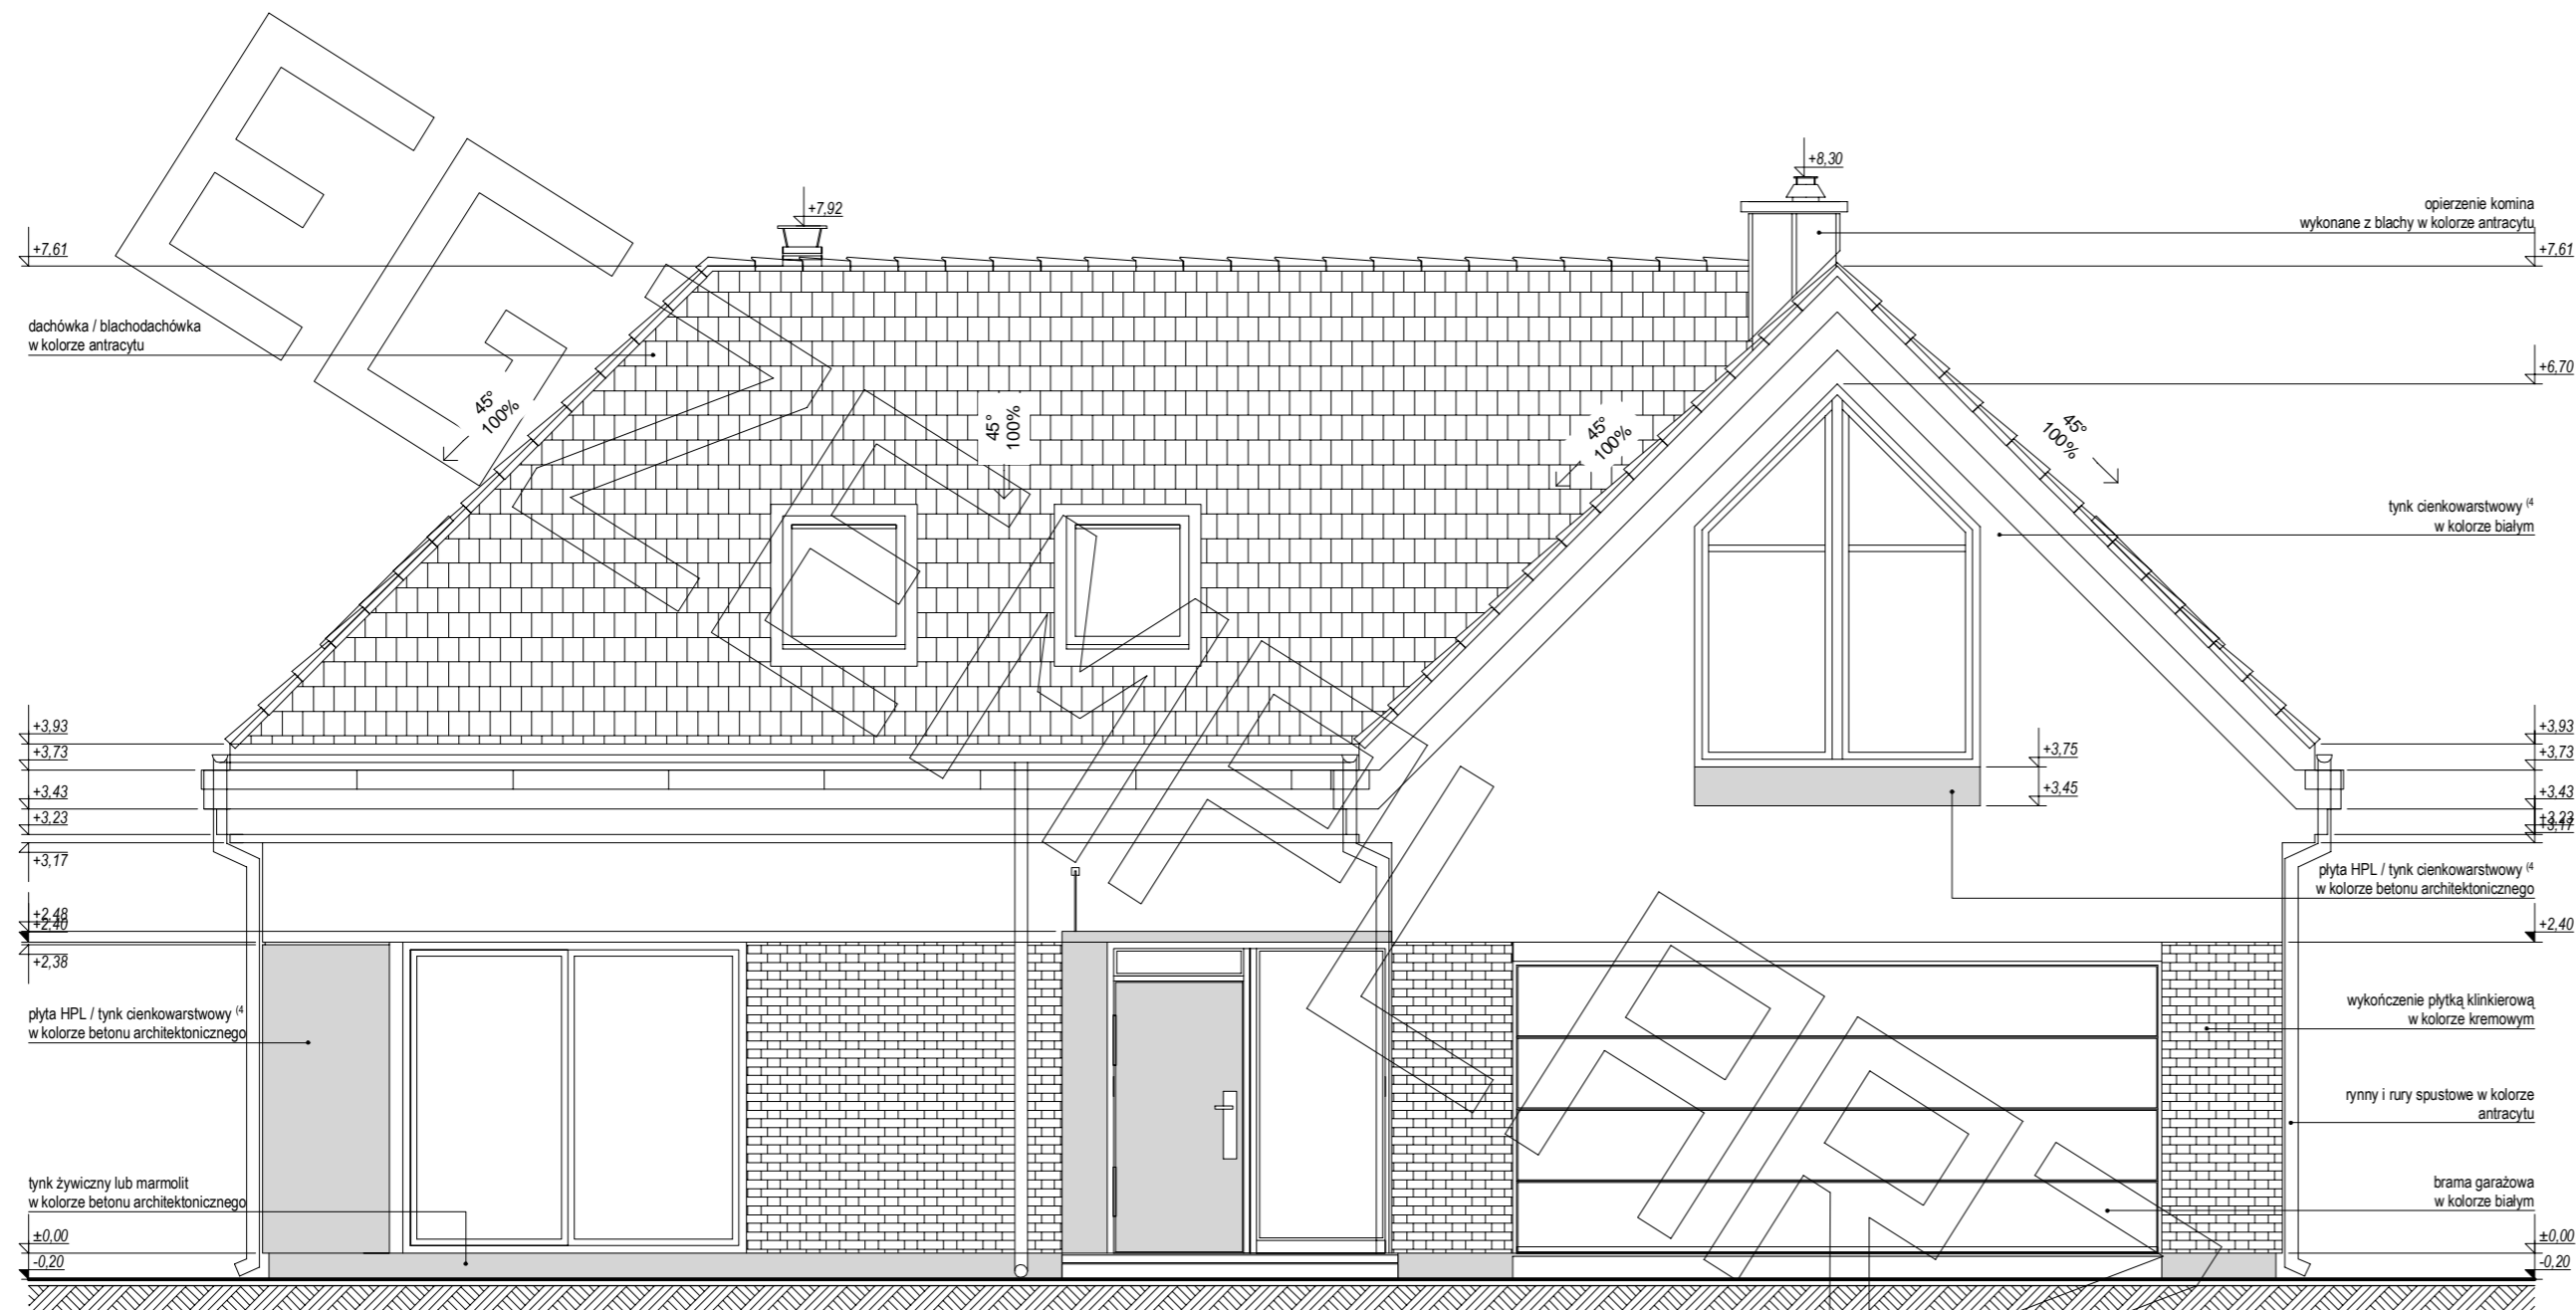


ELEWACJA FRONTOWA:

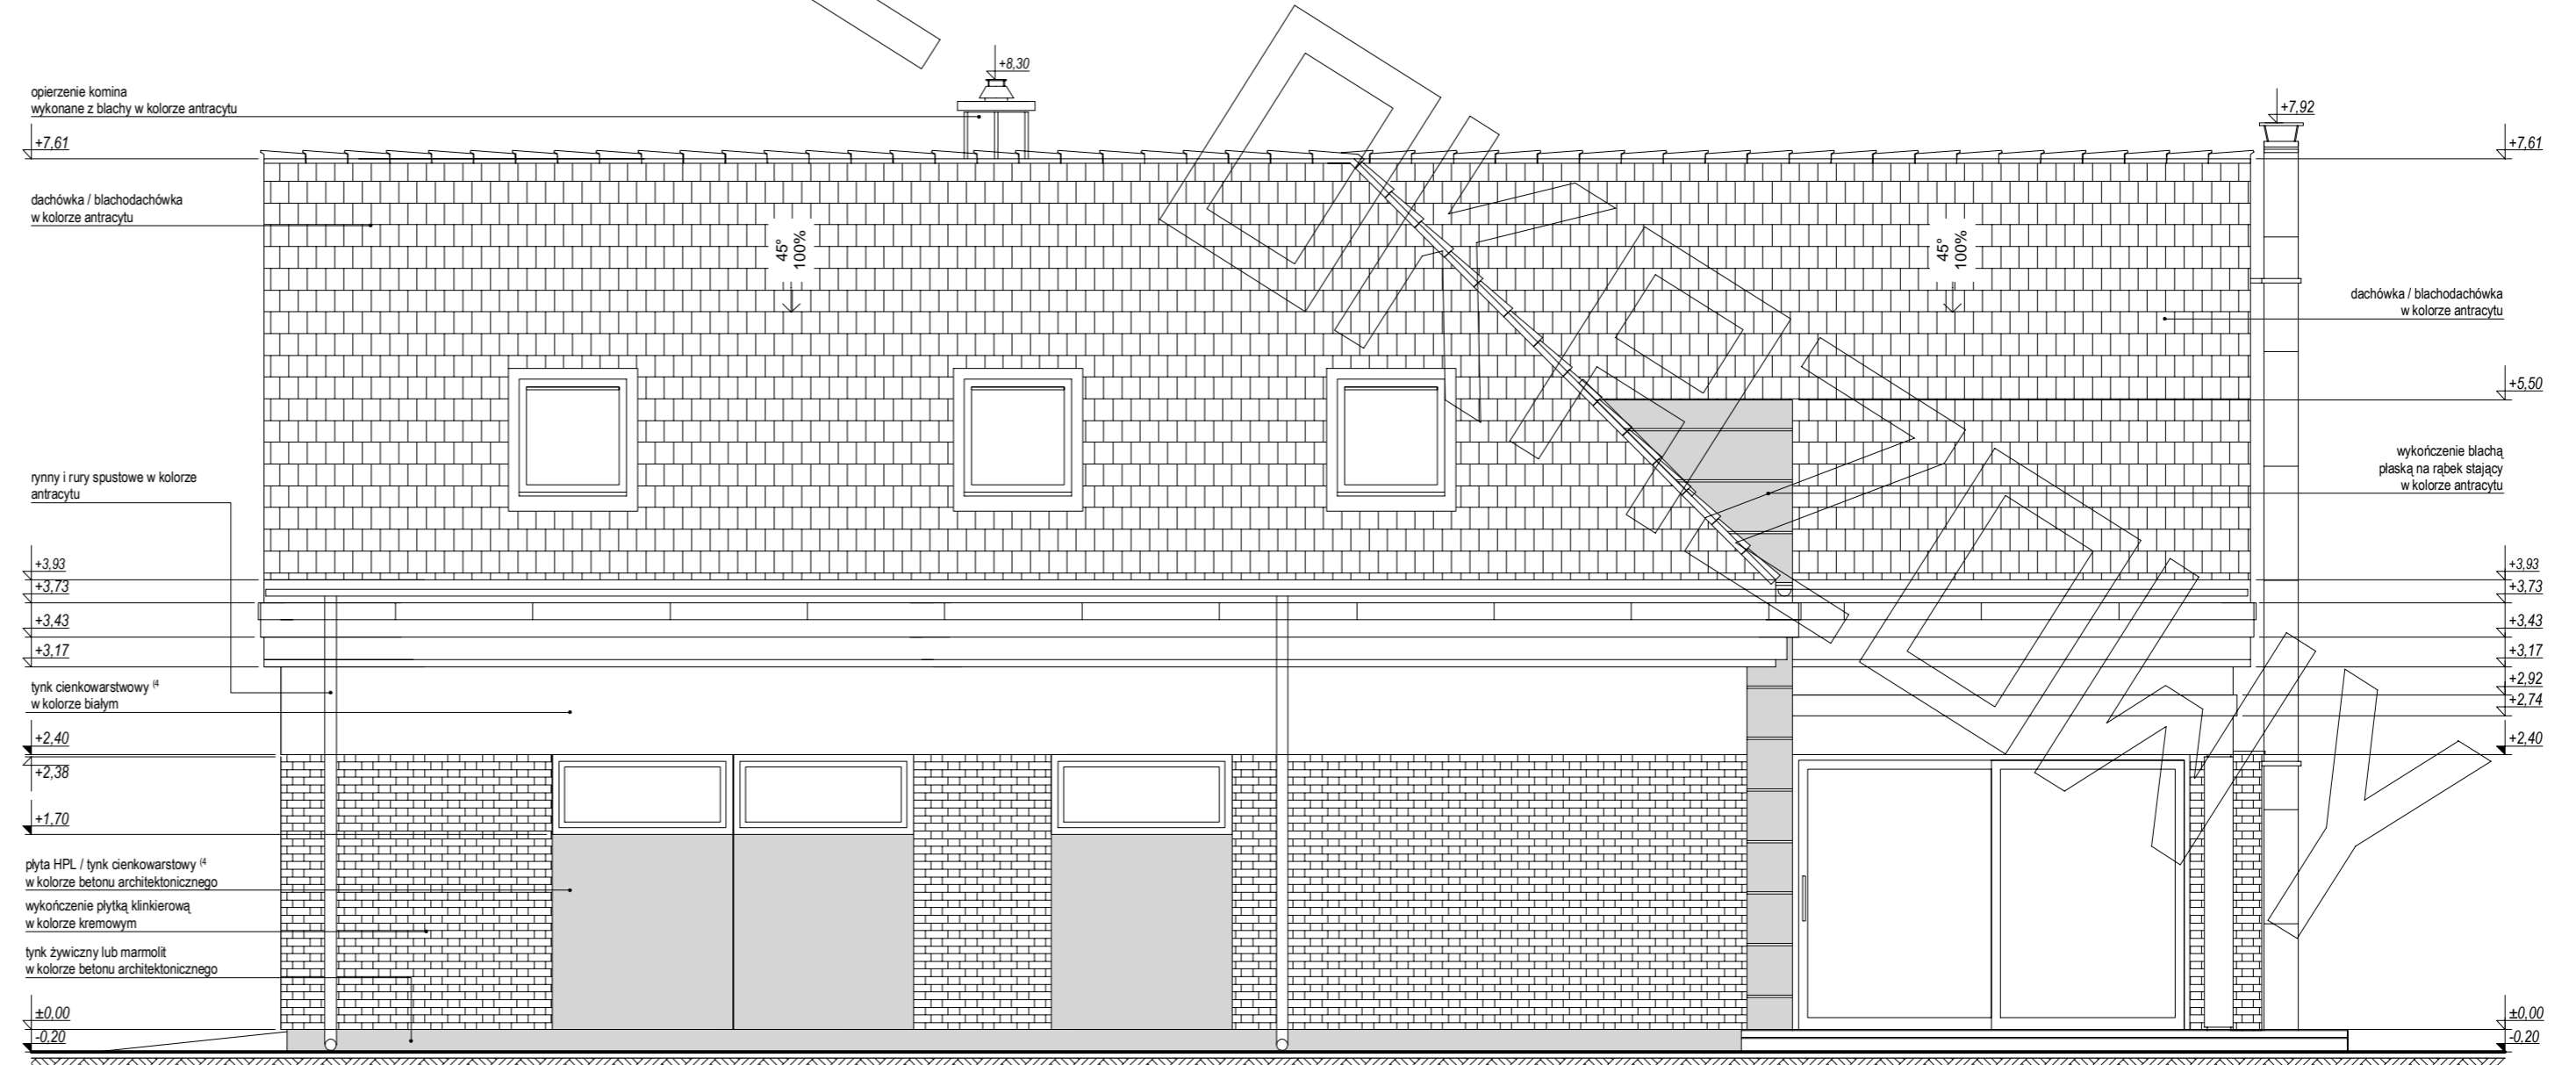

ELEWACJA BOCZNA:

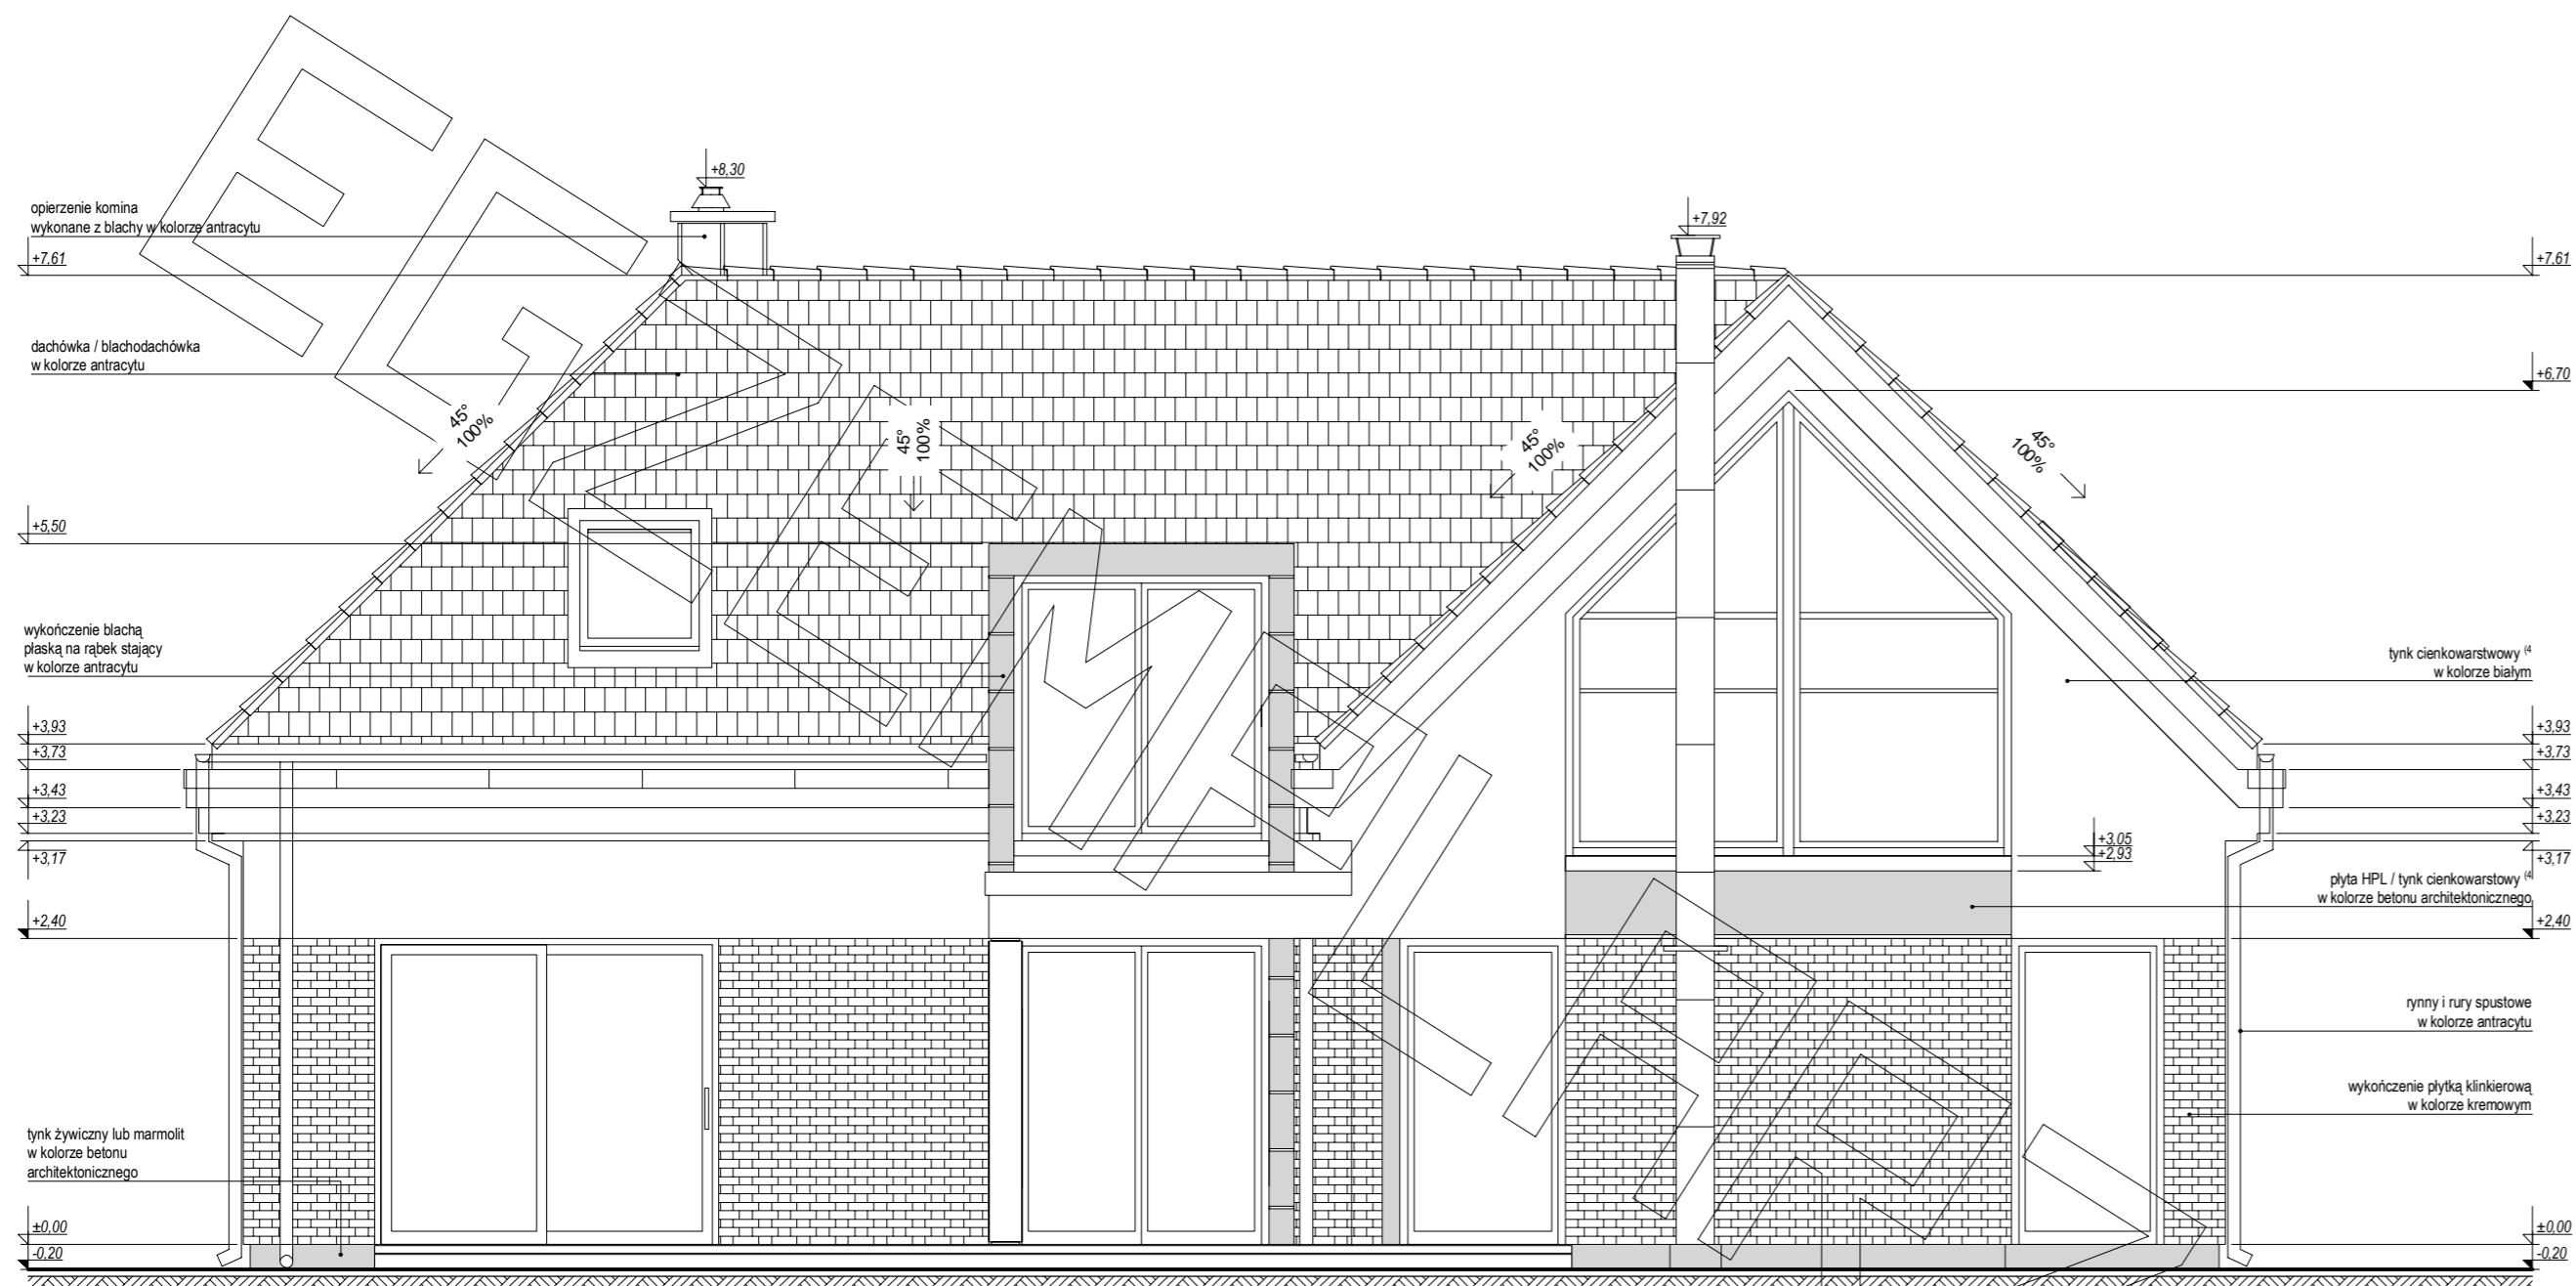

ELEWACJA TYLNA:

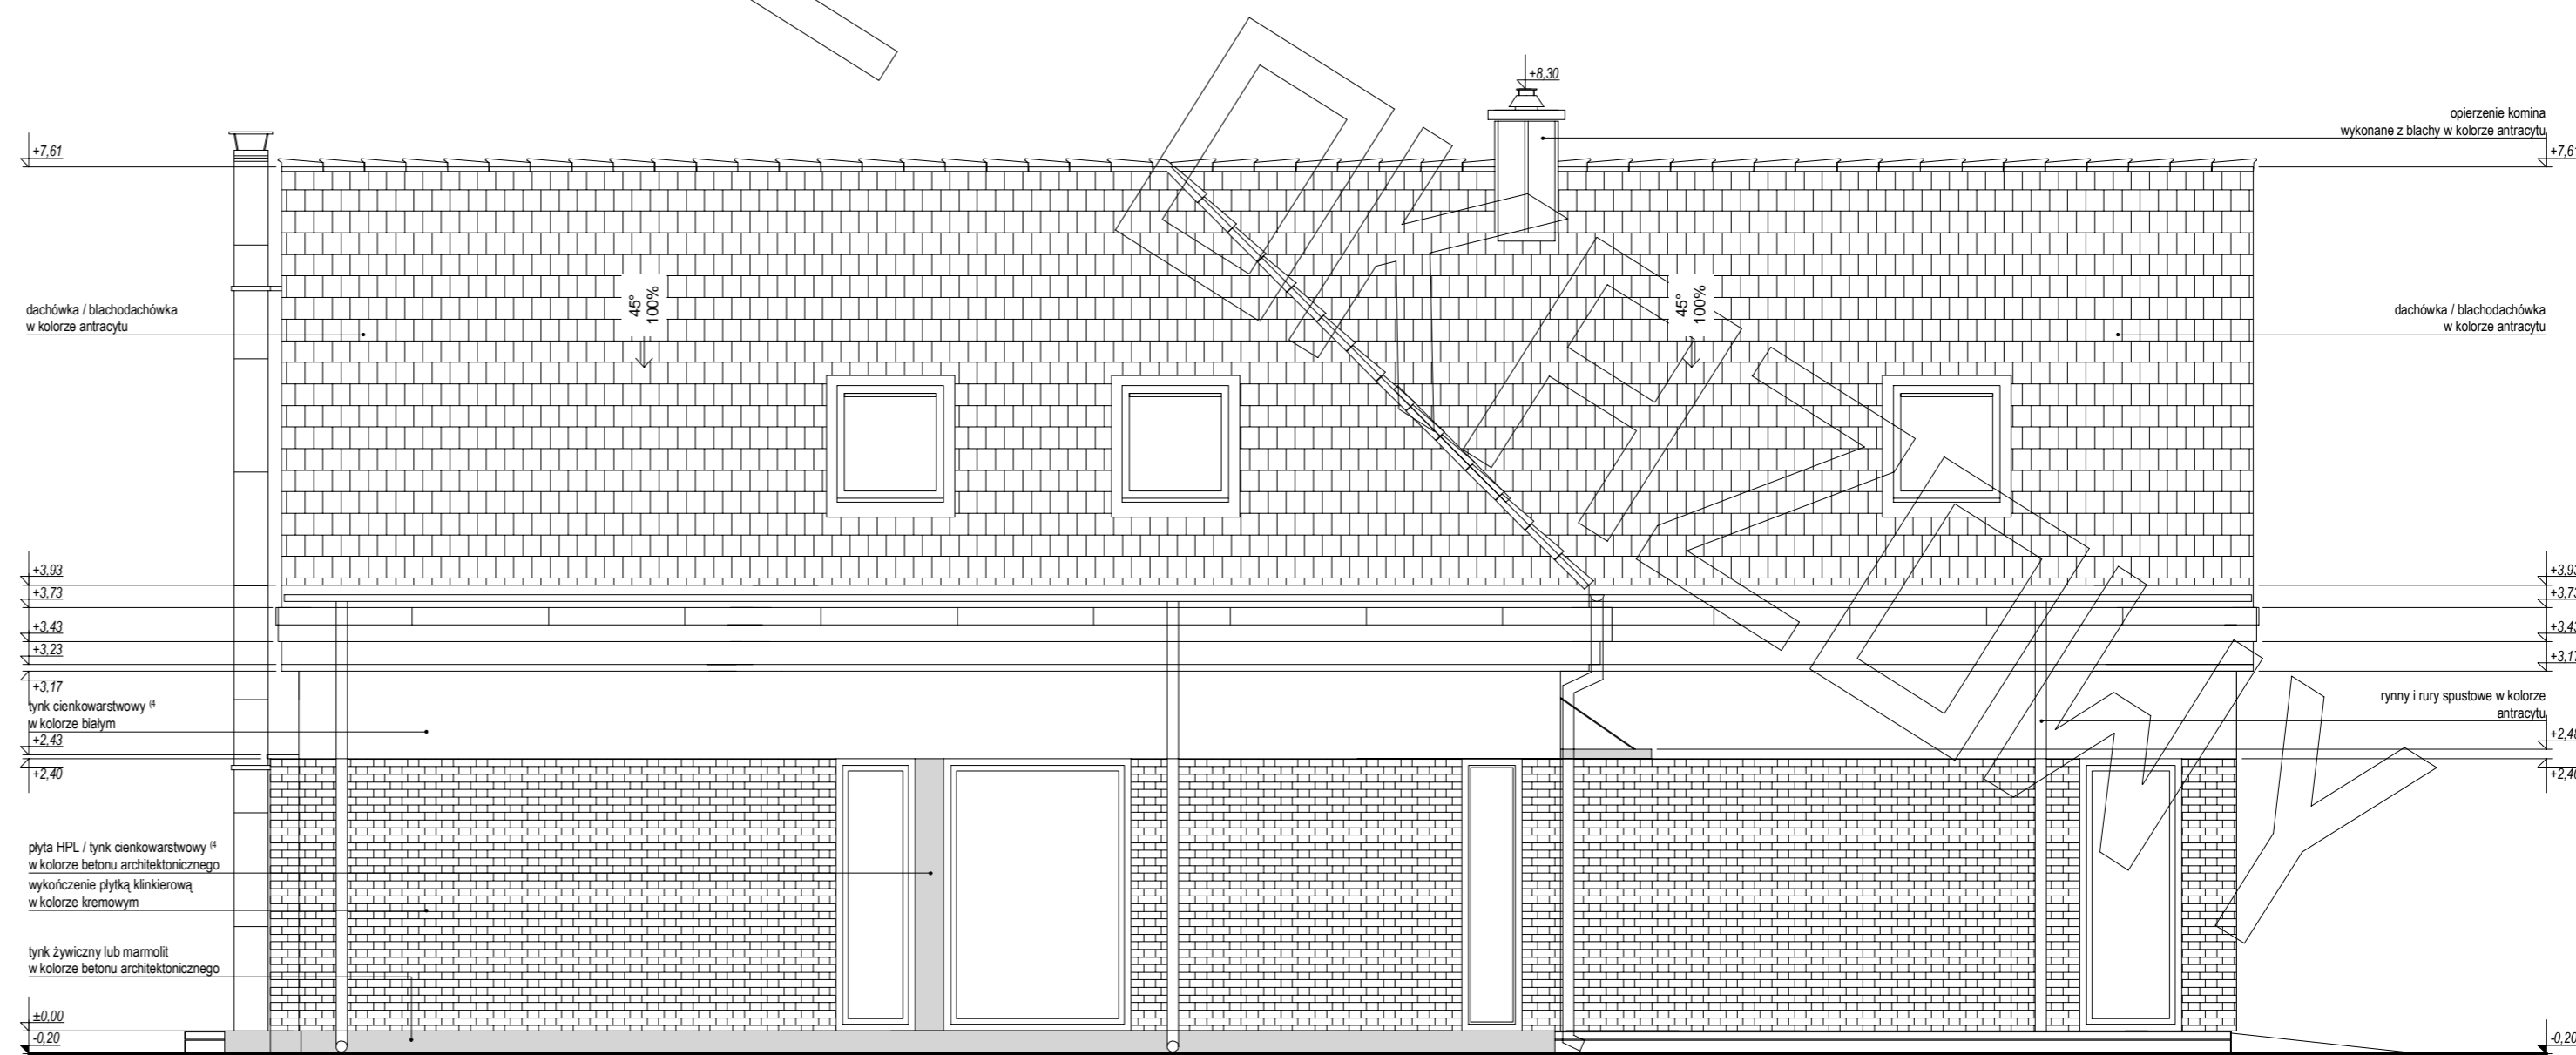

ELEWACJA BOCZNA: