




elevacja frontowa :

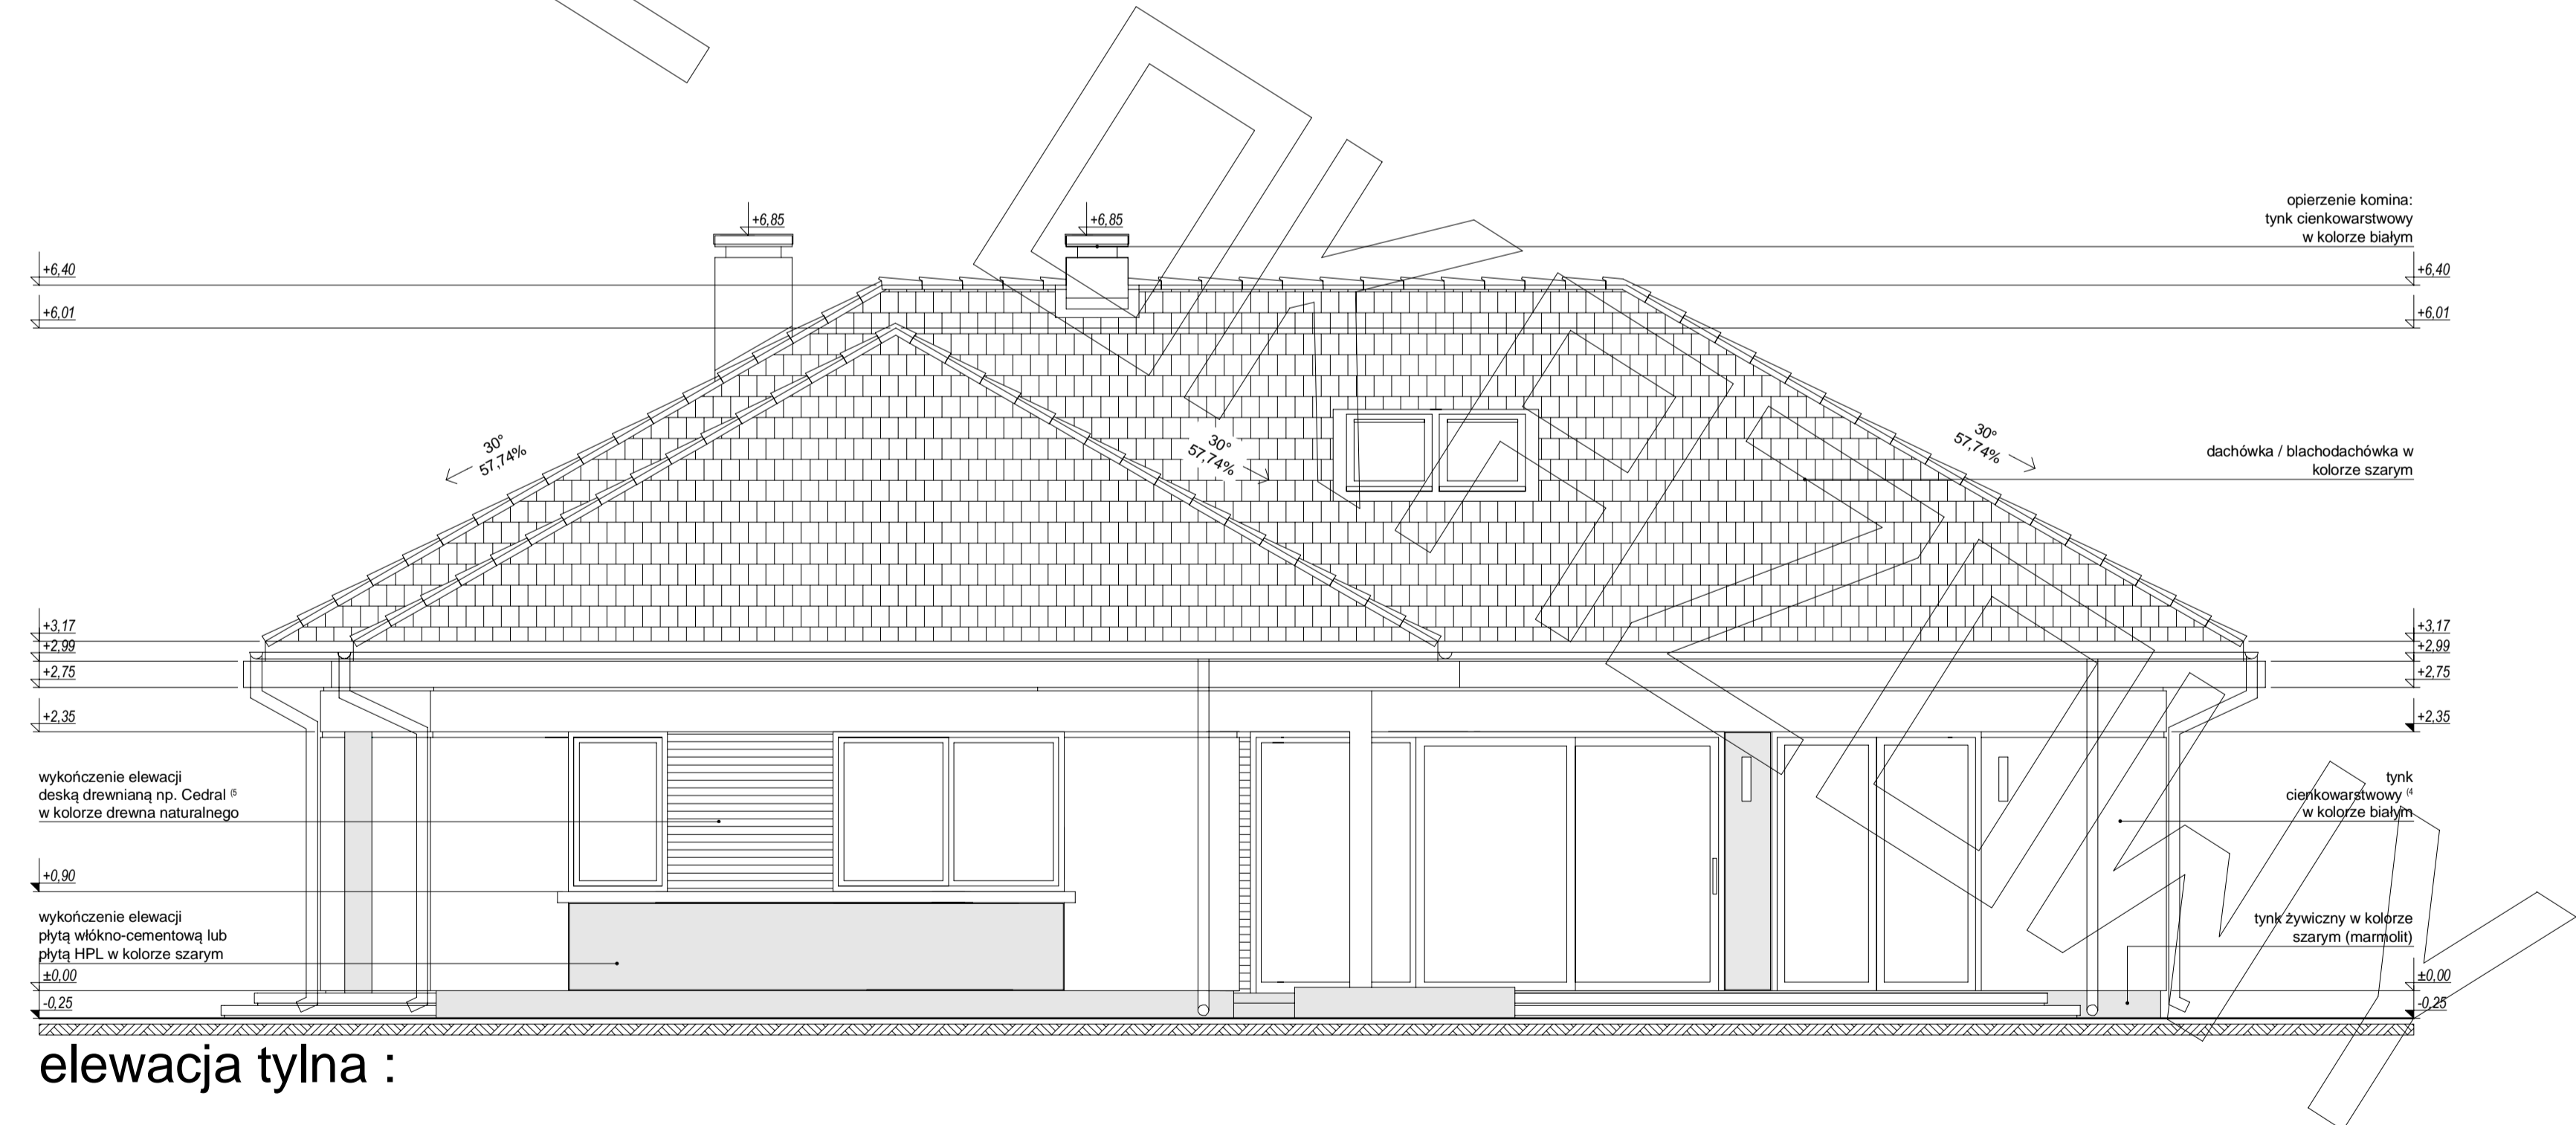

elevacja tylna :

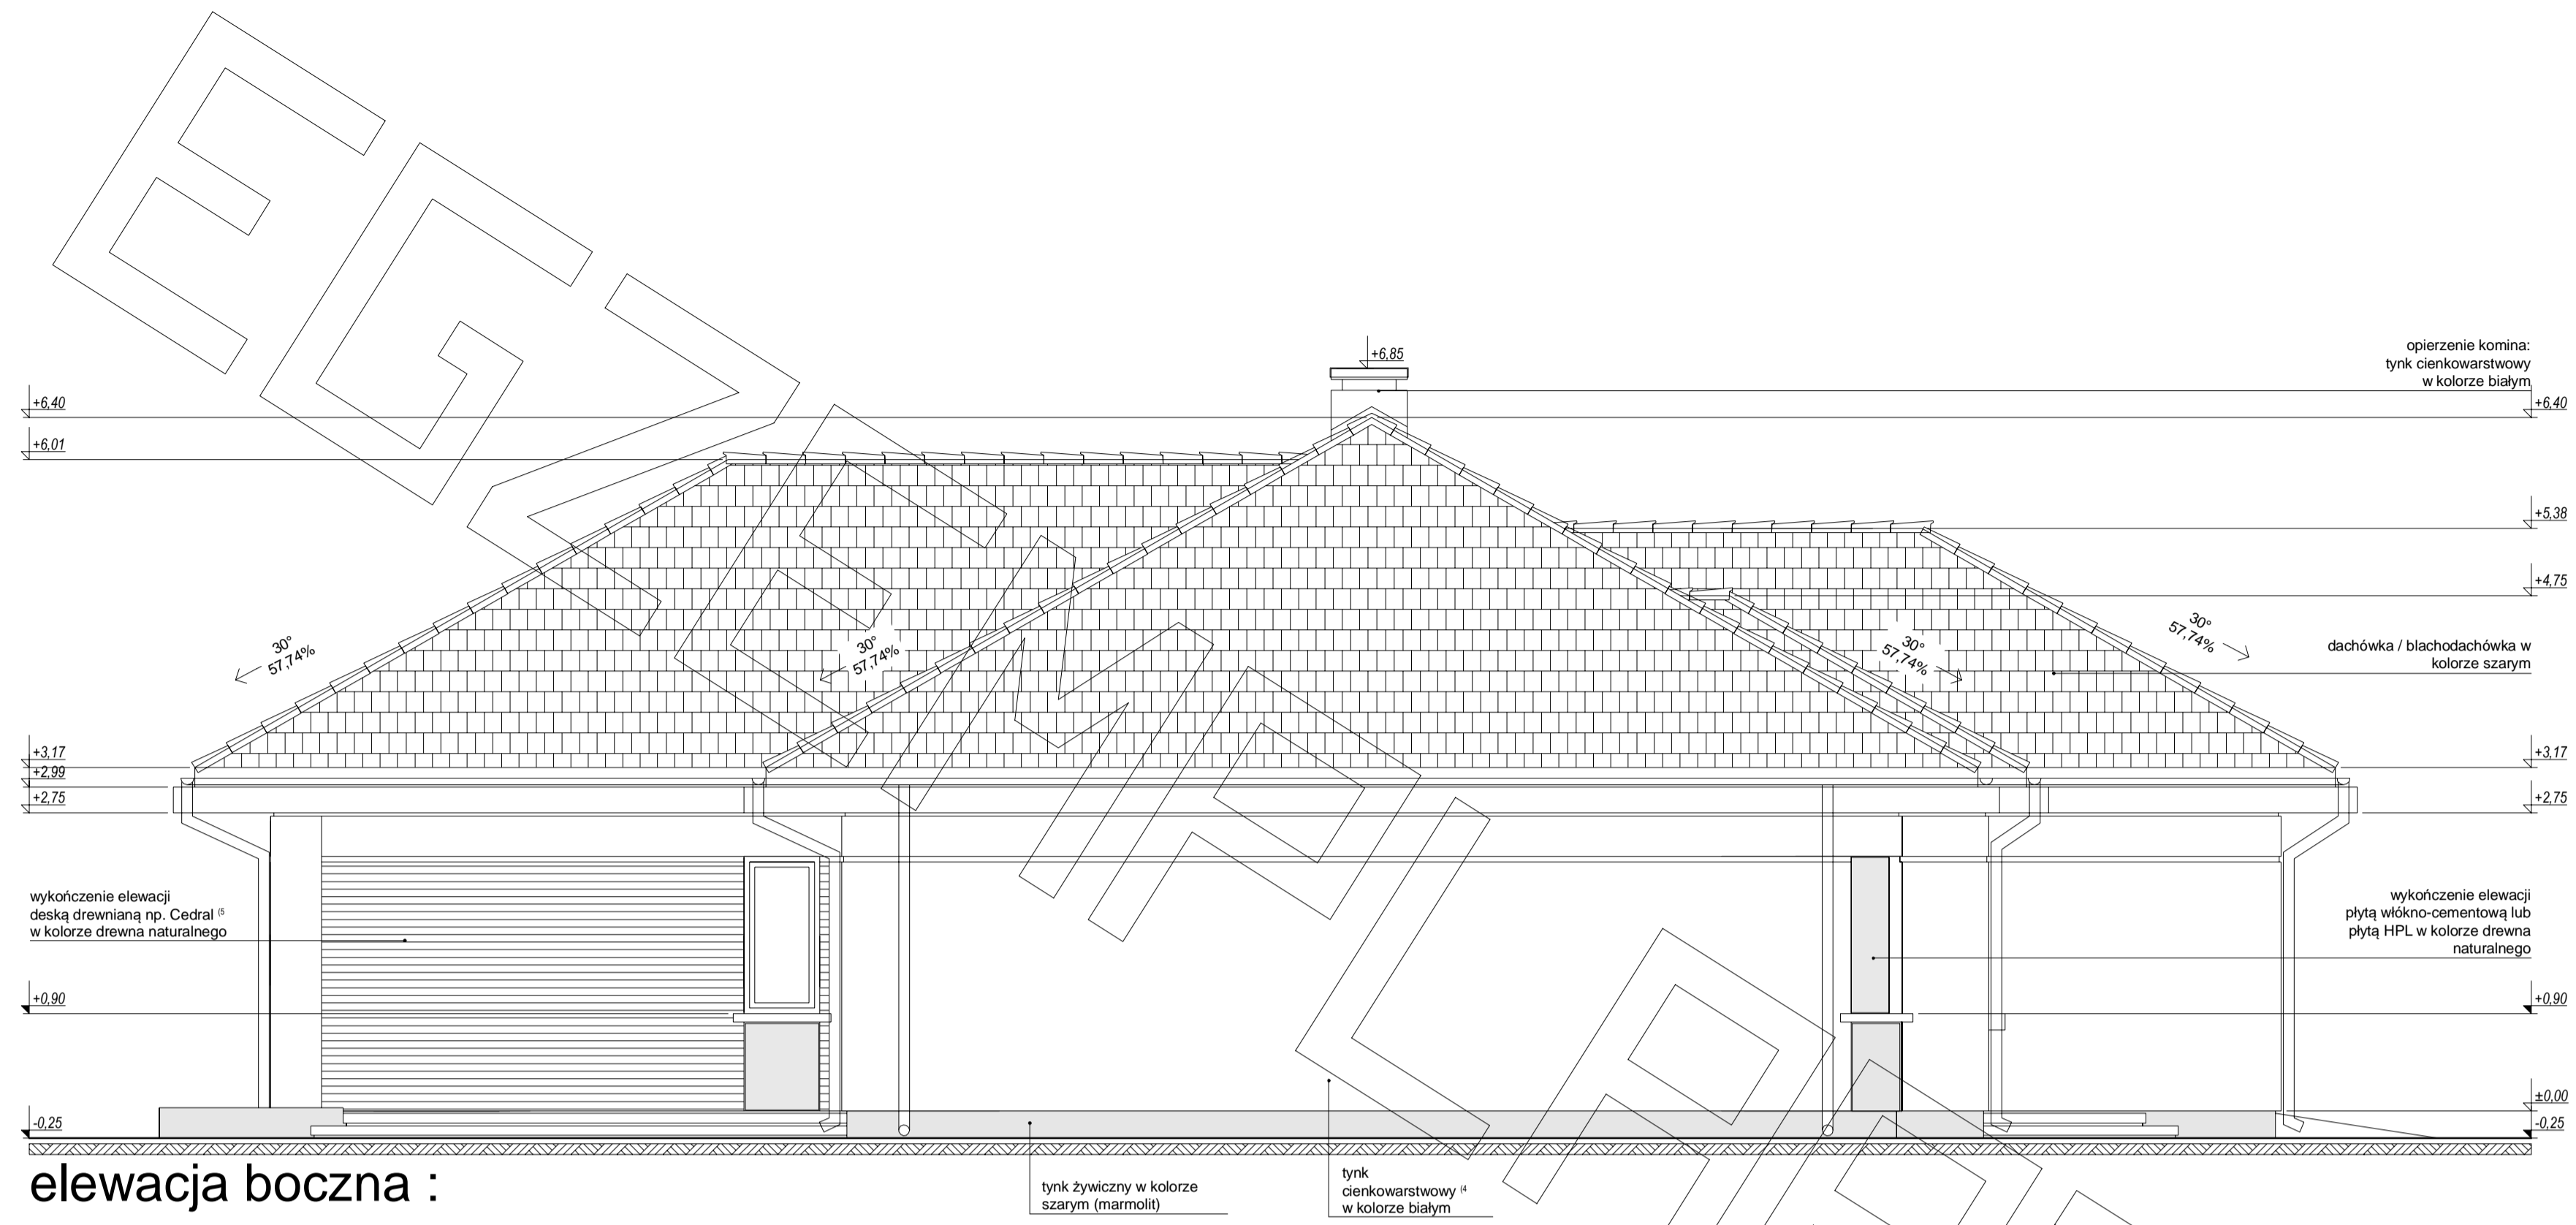

elewacja boczna :

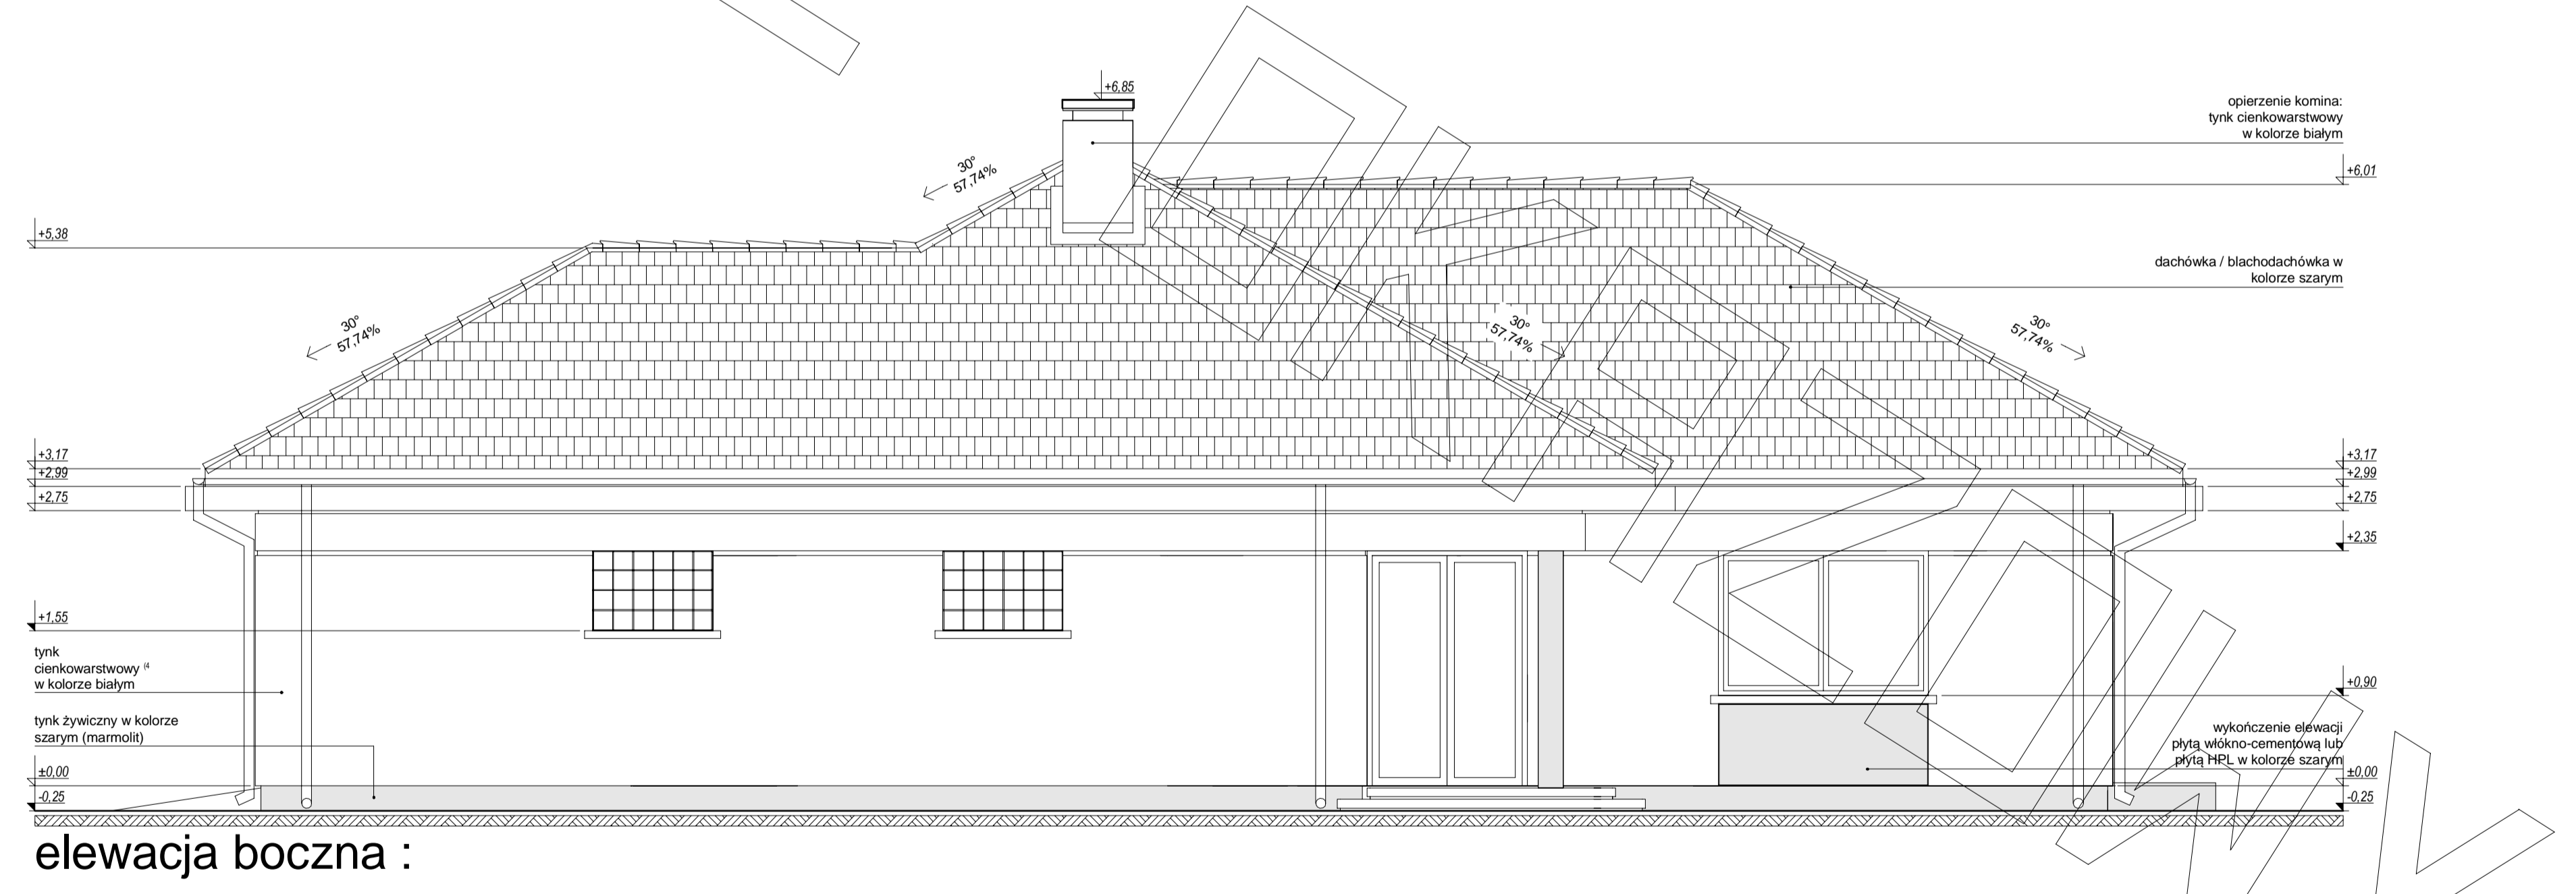

elewacja boczna :