


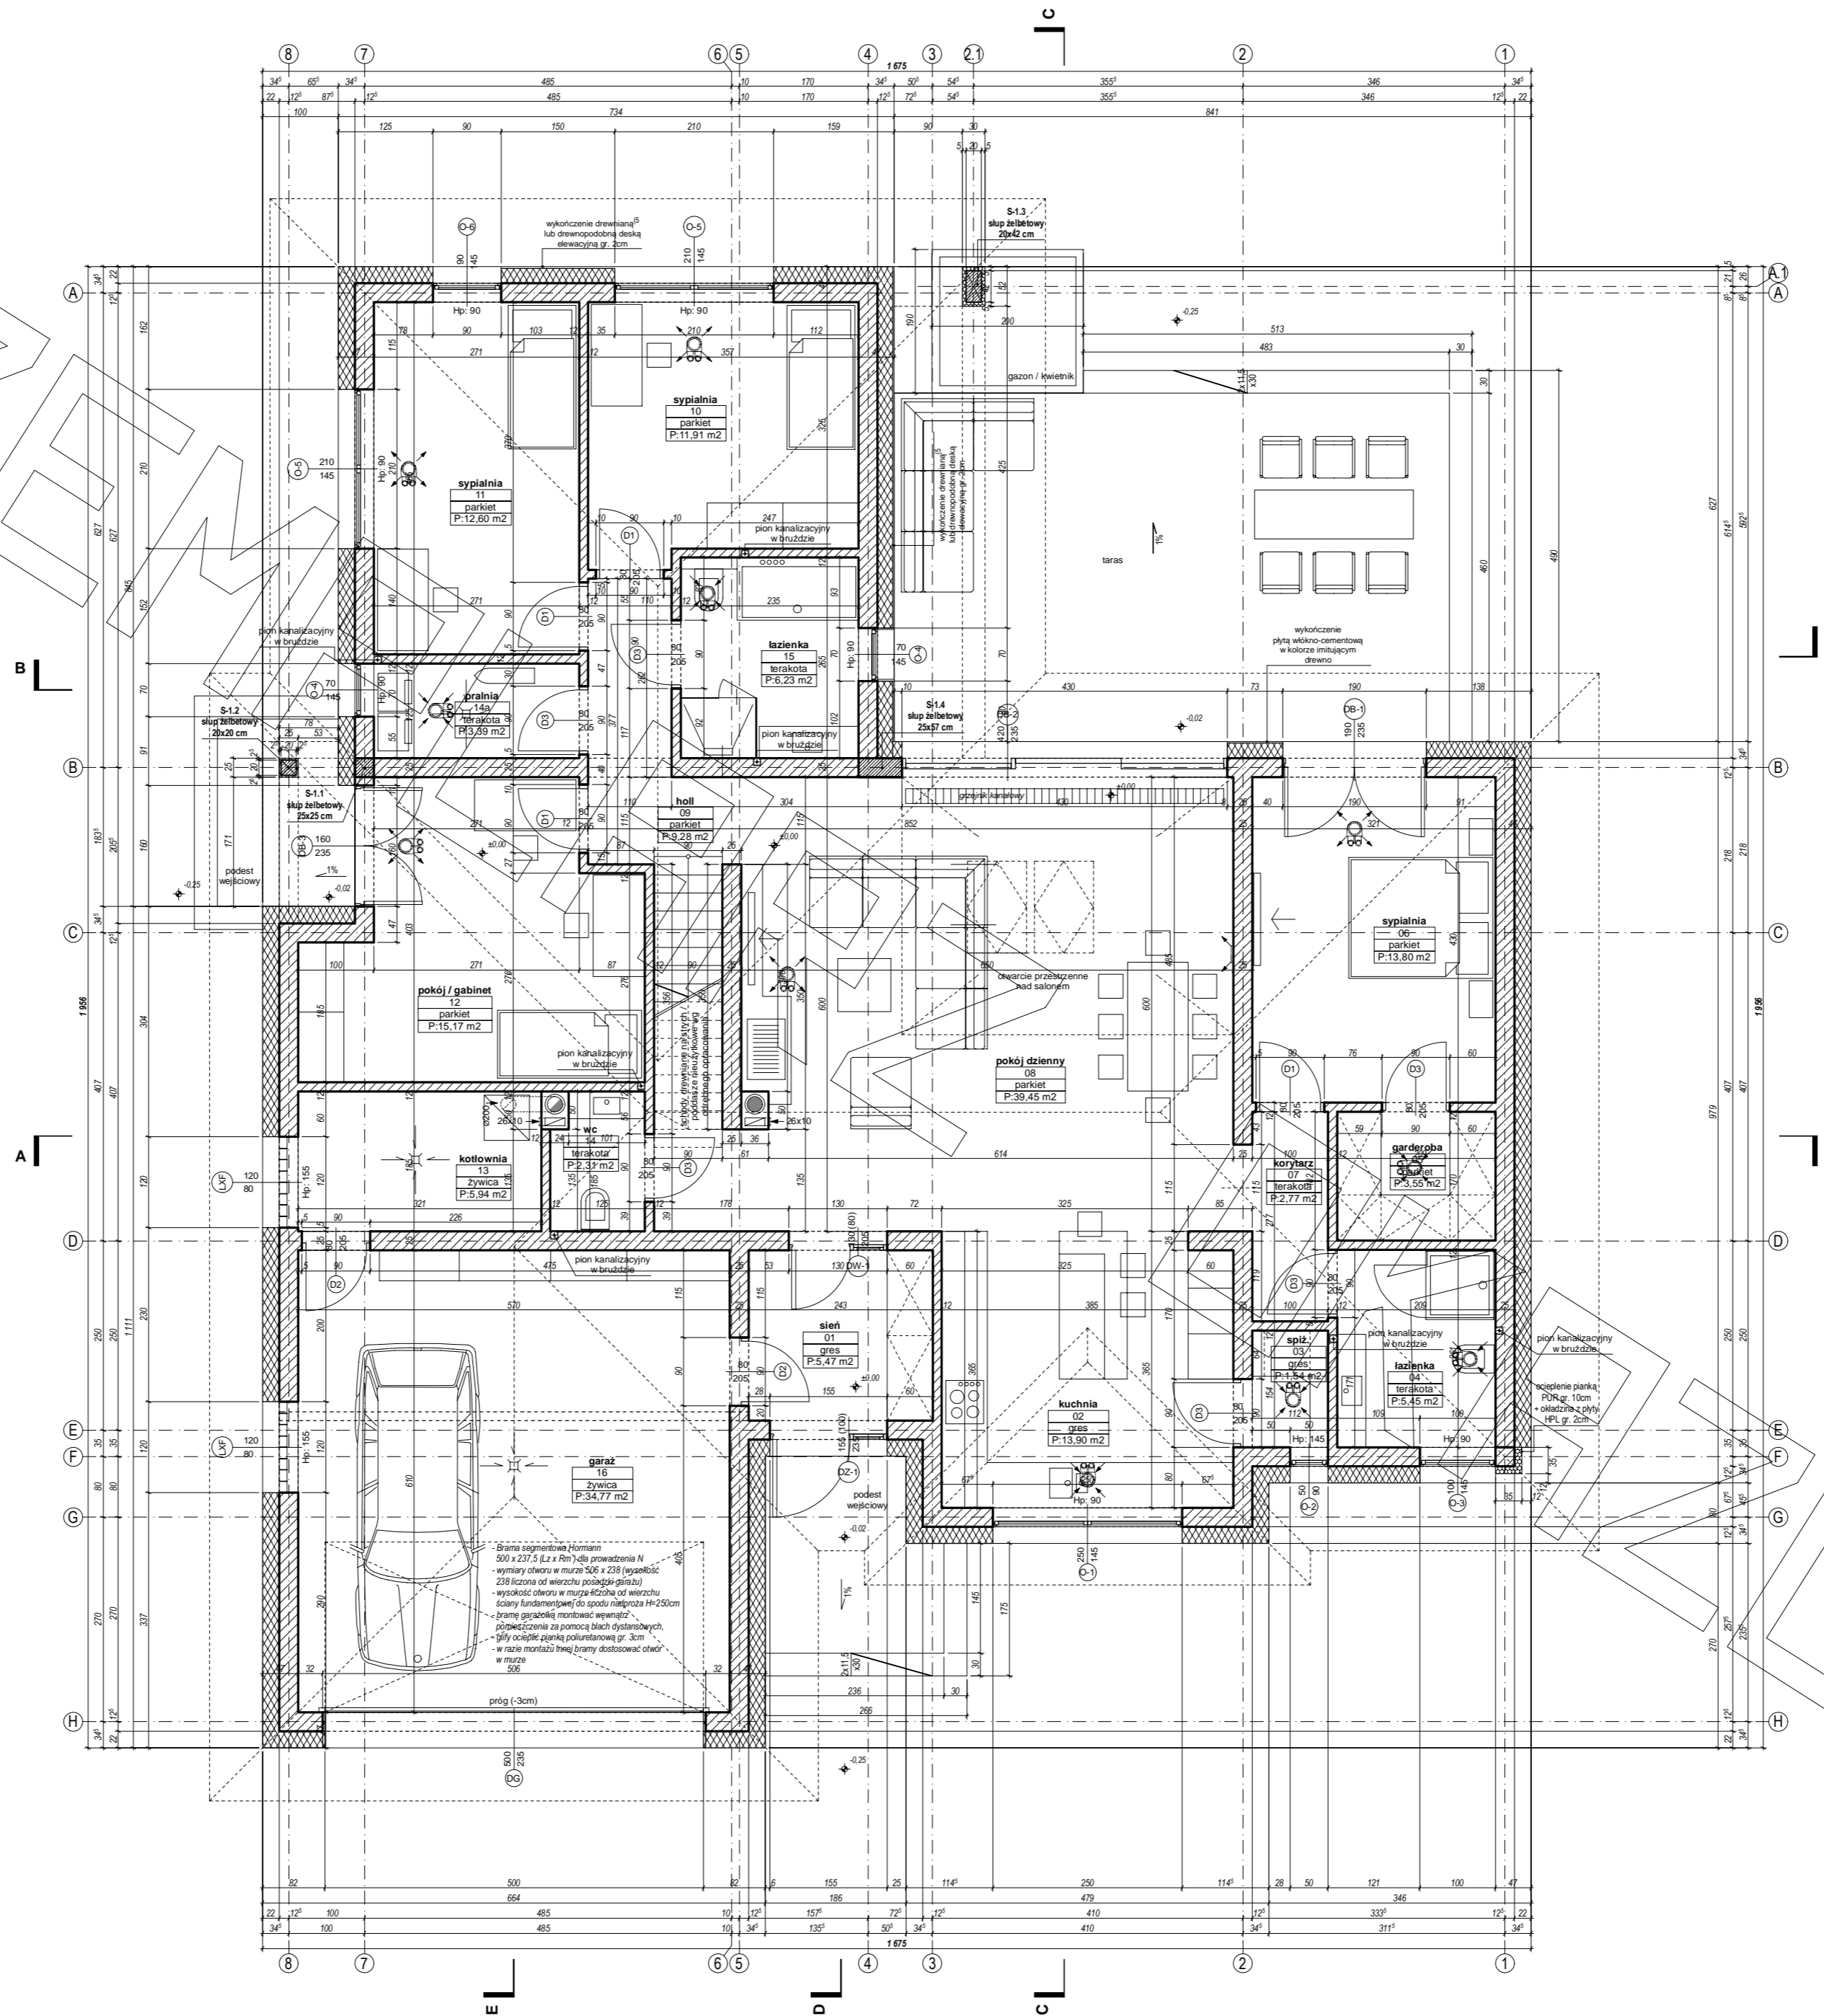
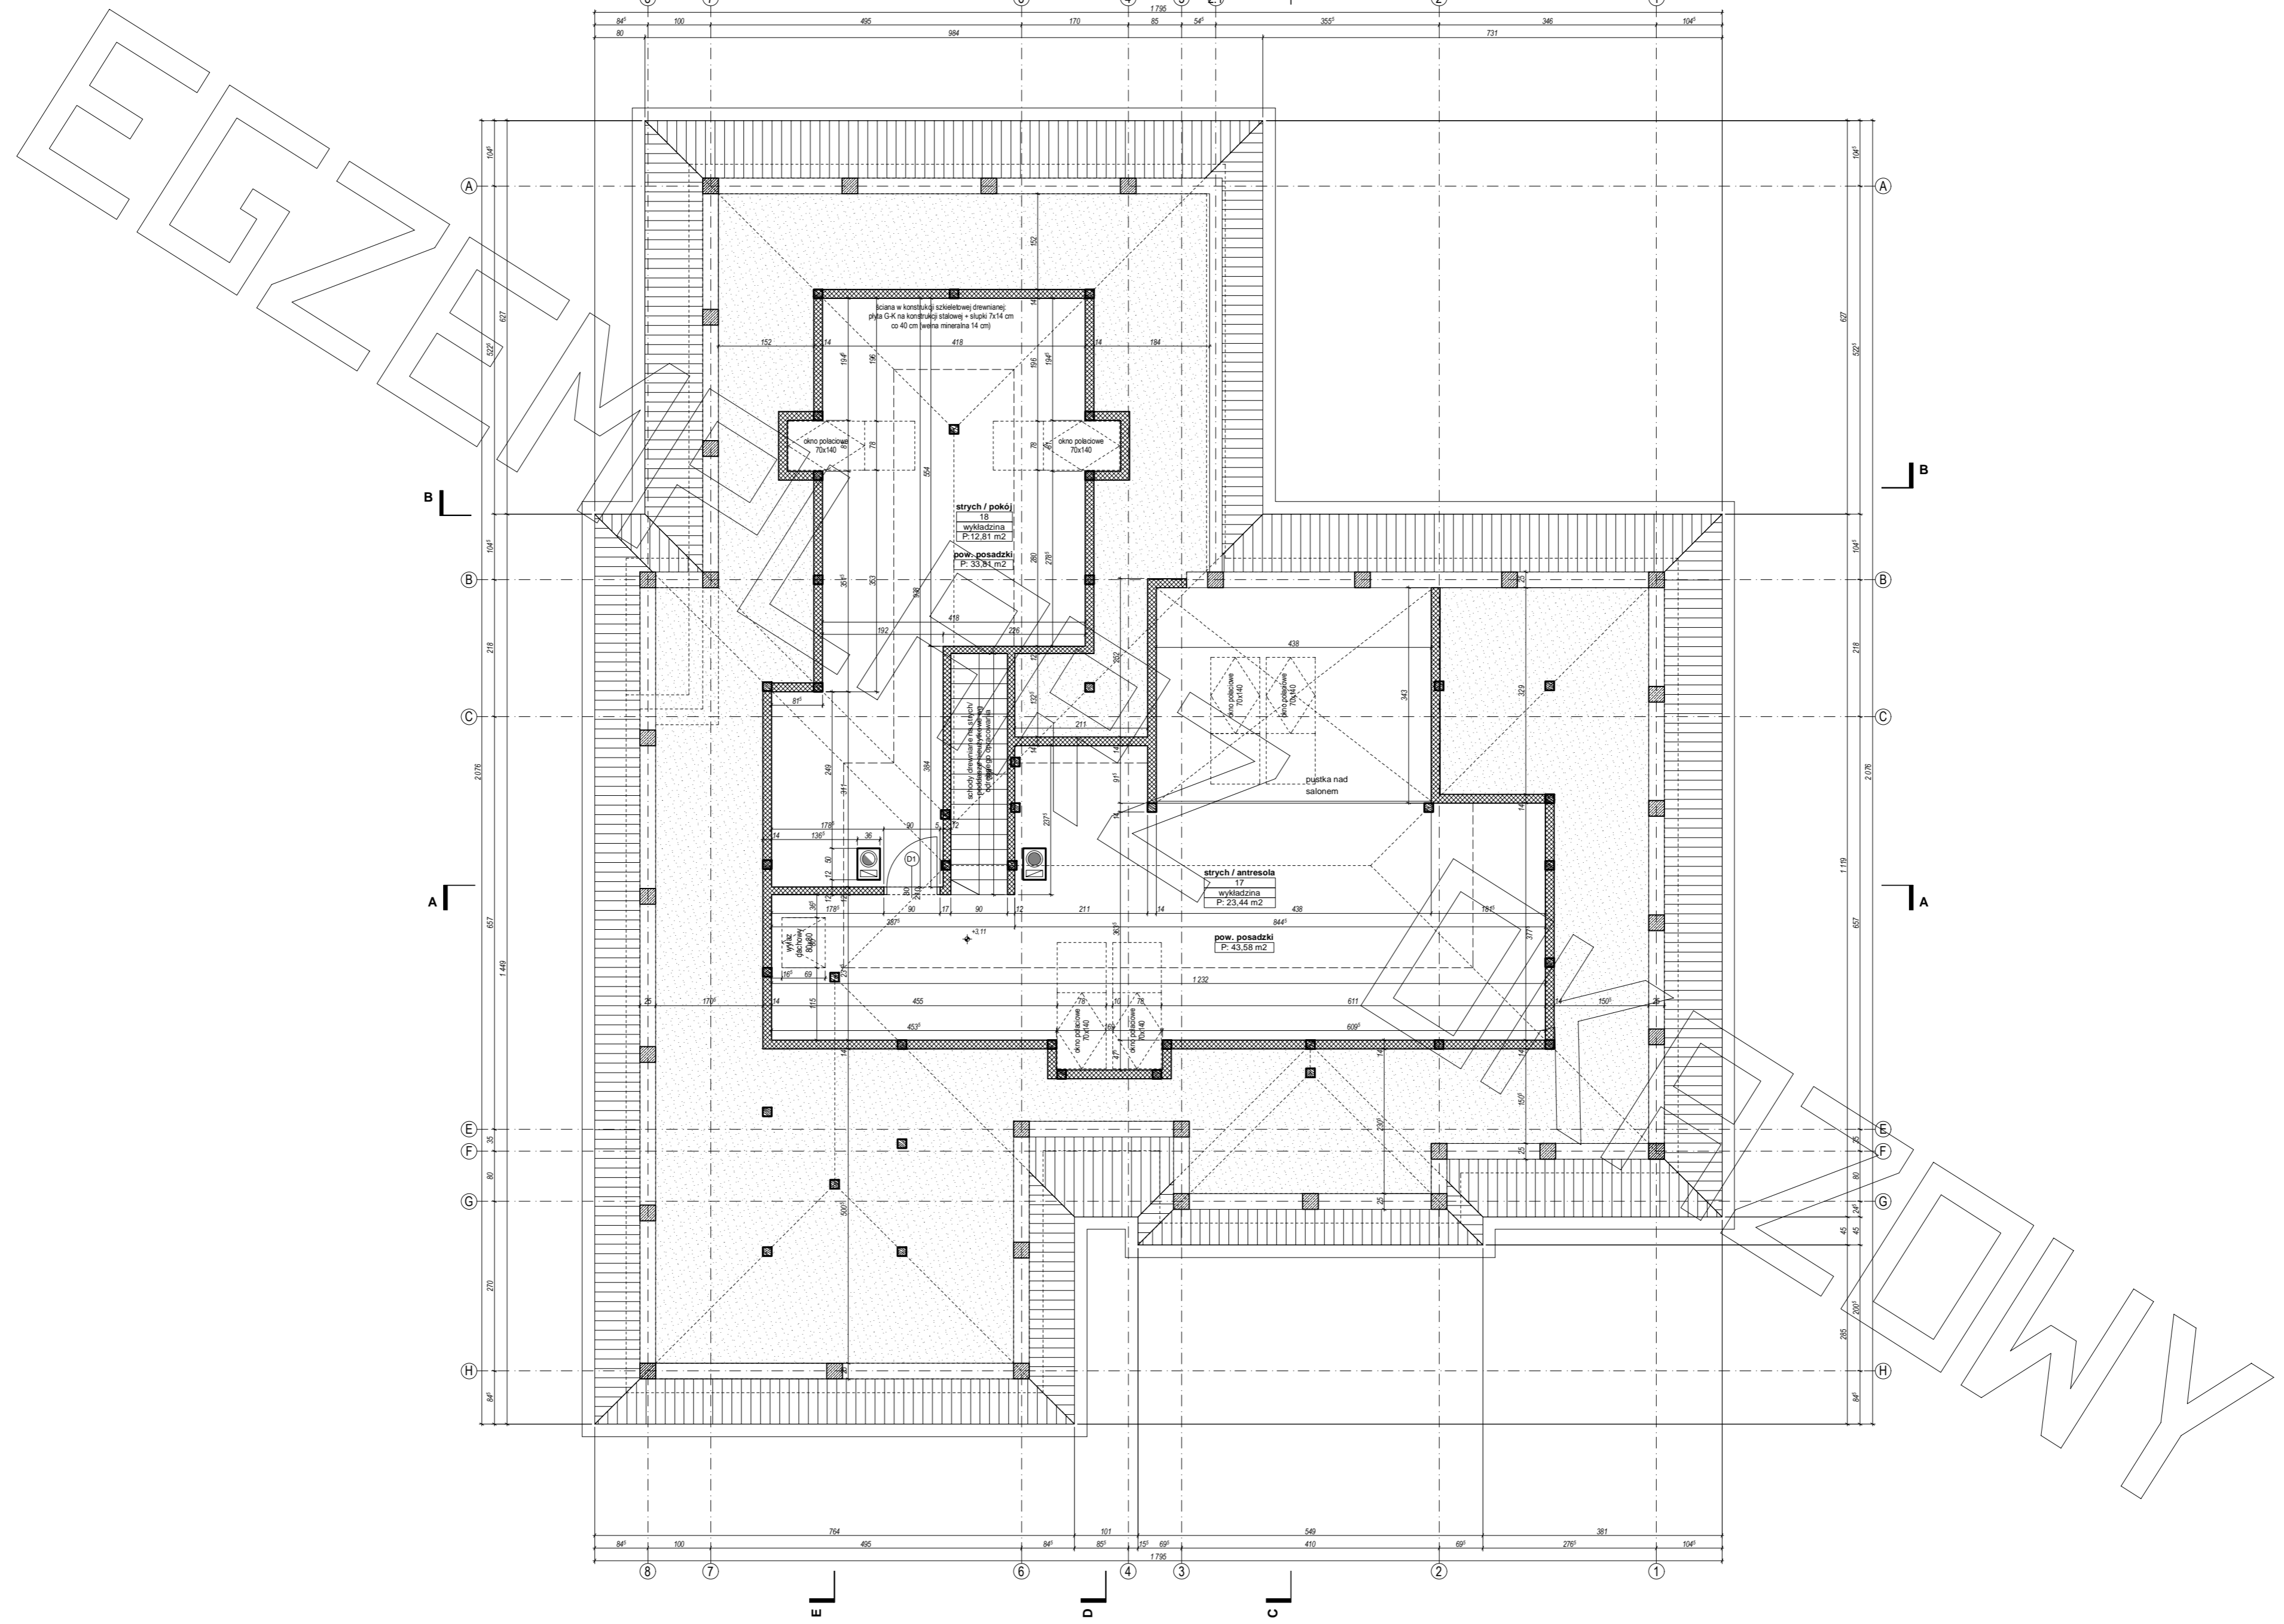


PROJEKT


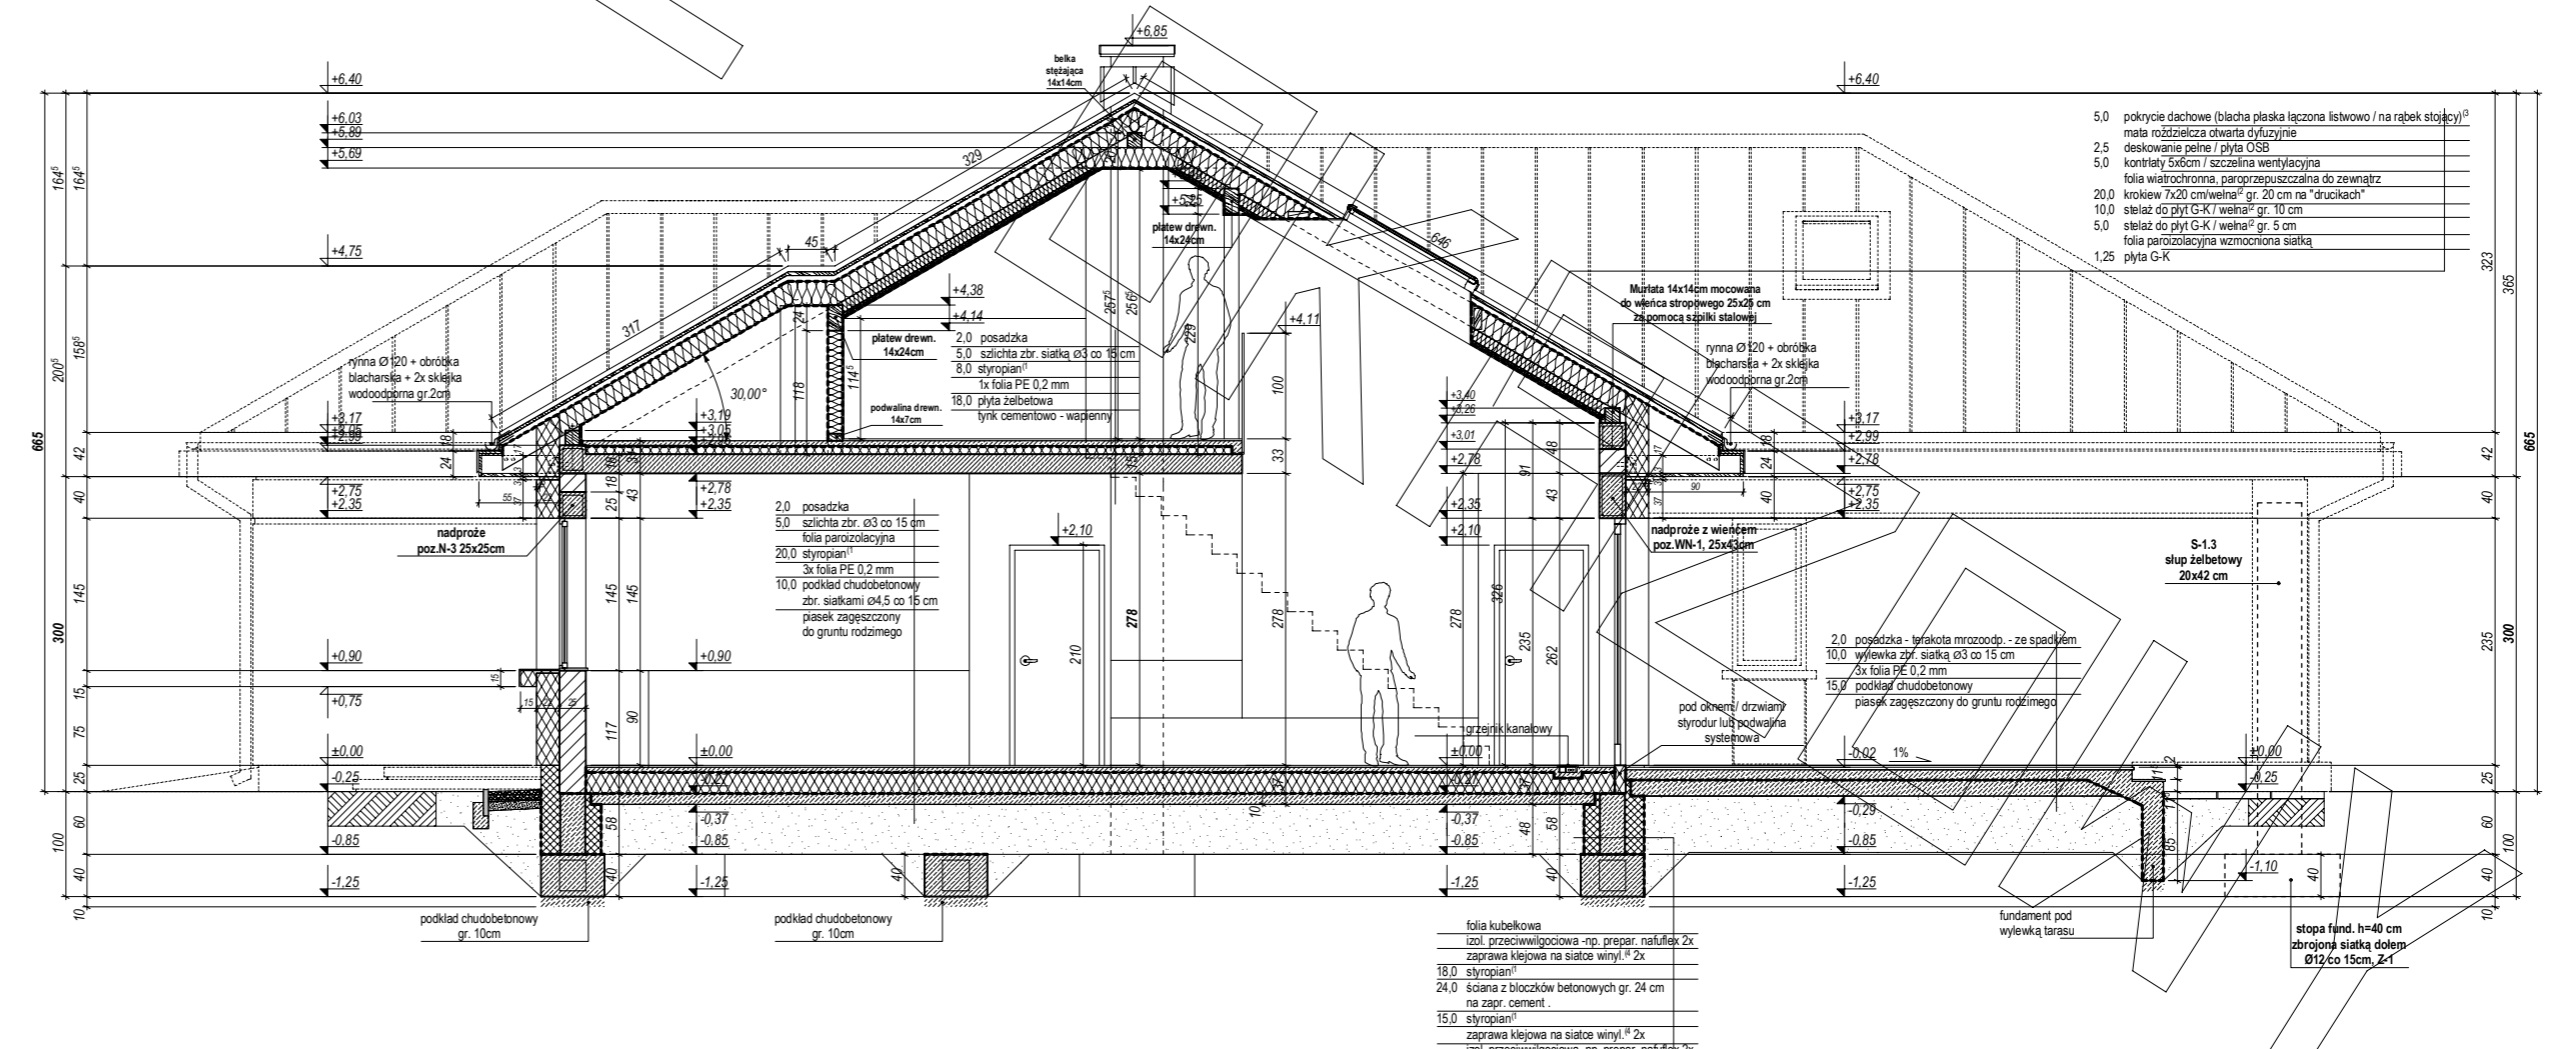


PROJEKT

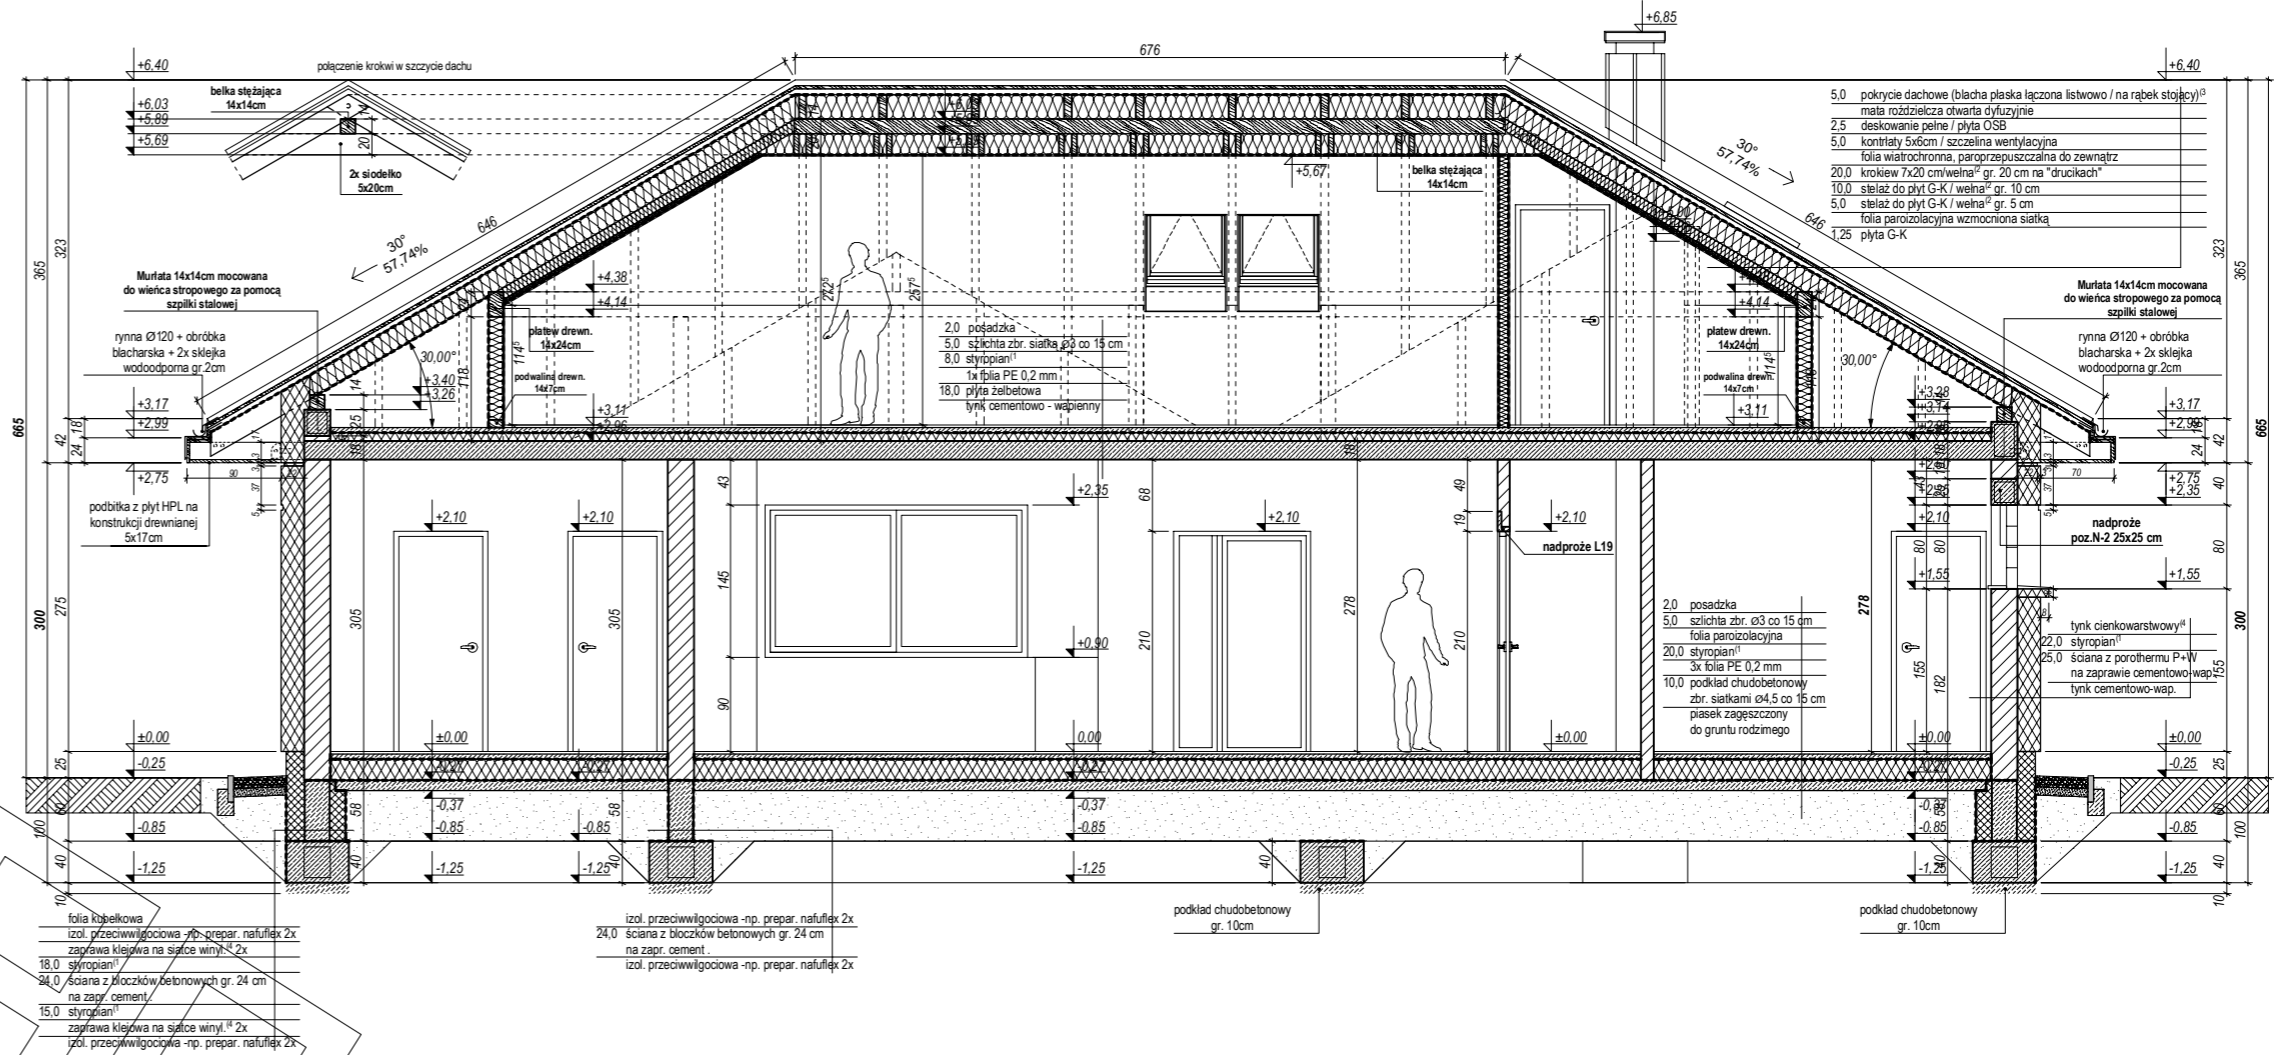

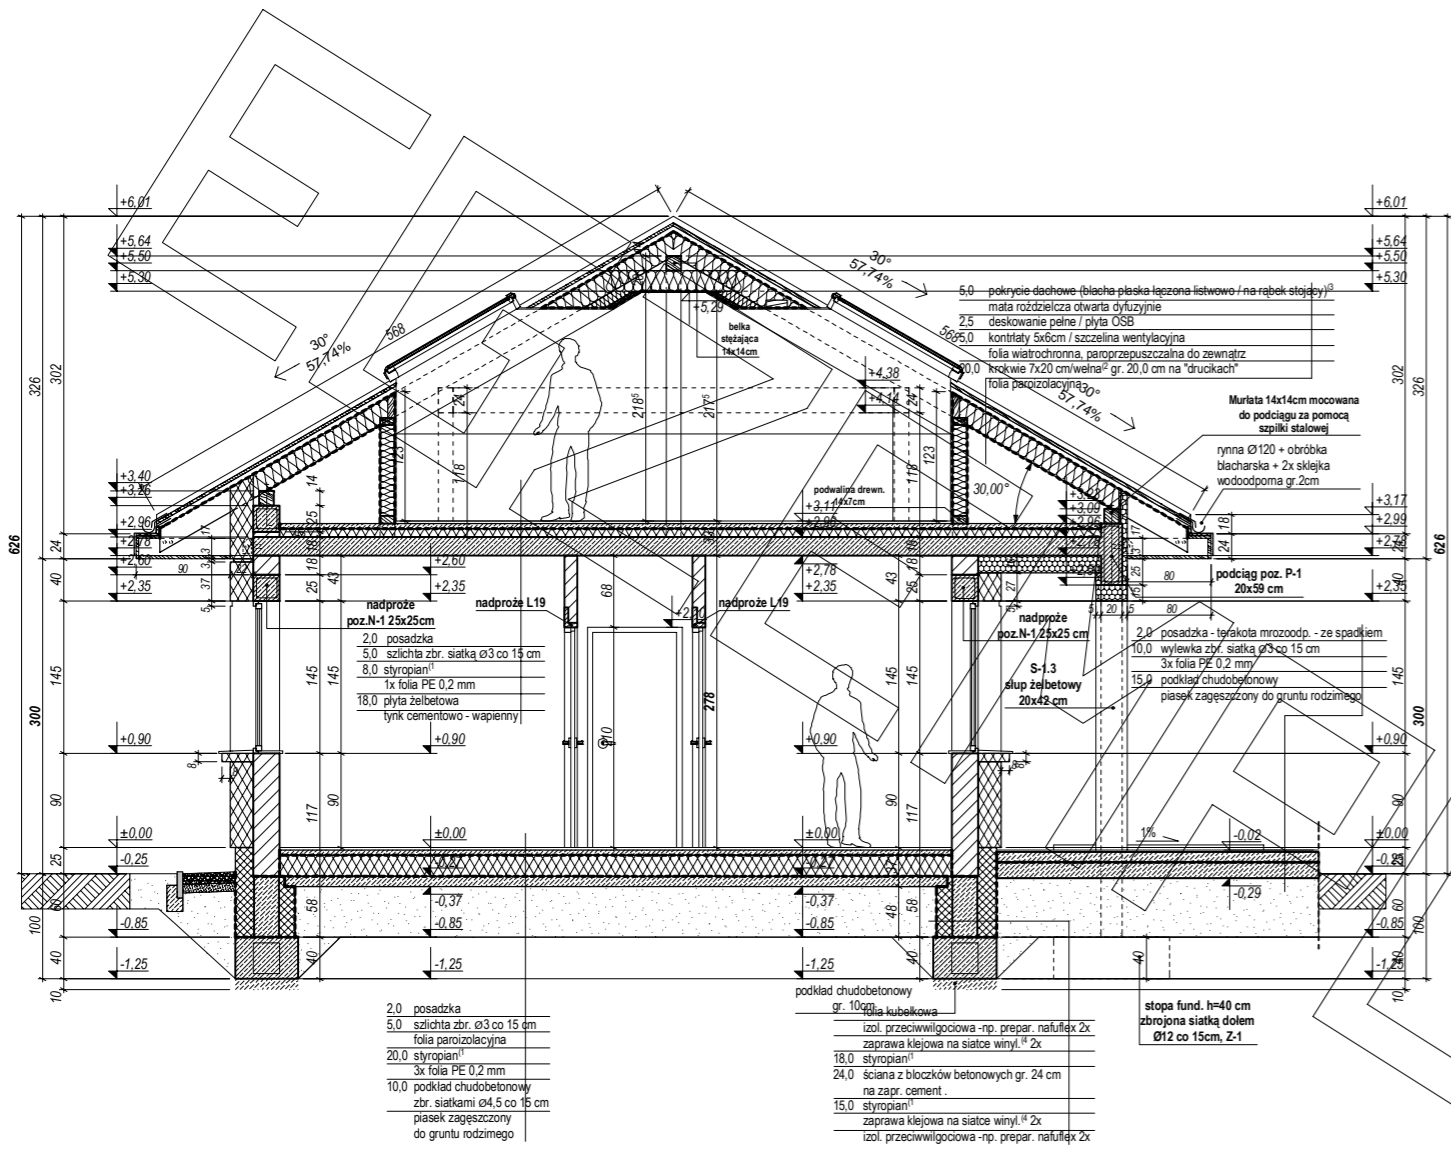


EGZEMPLARZ

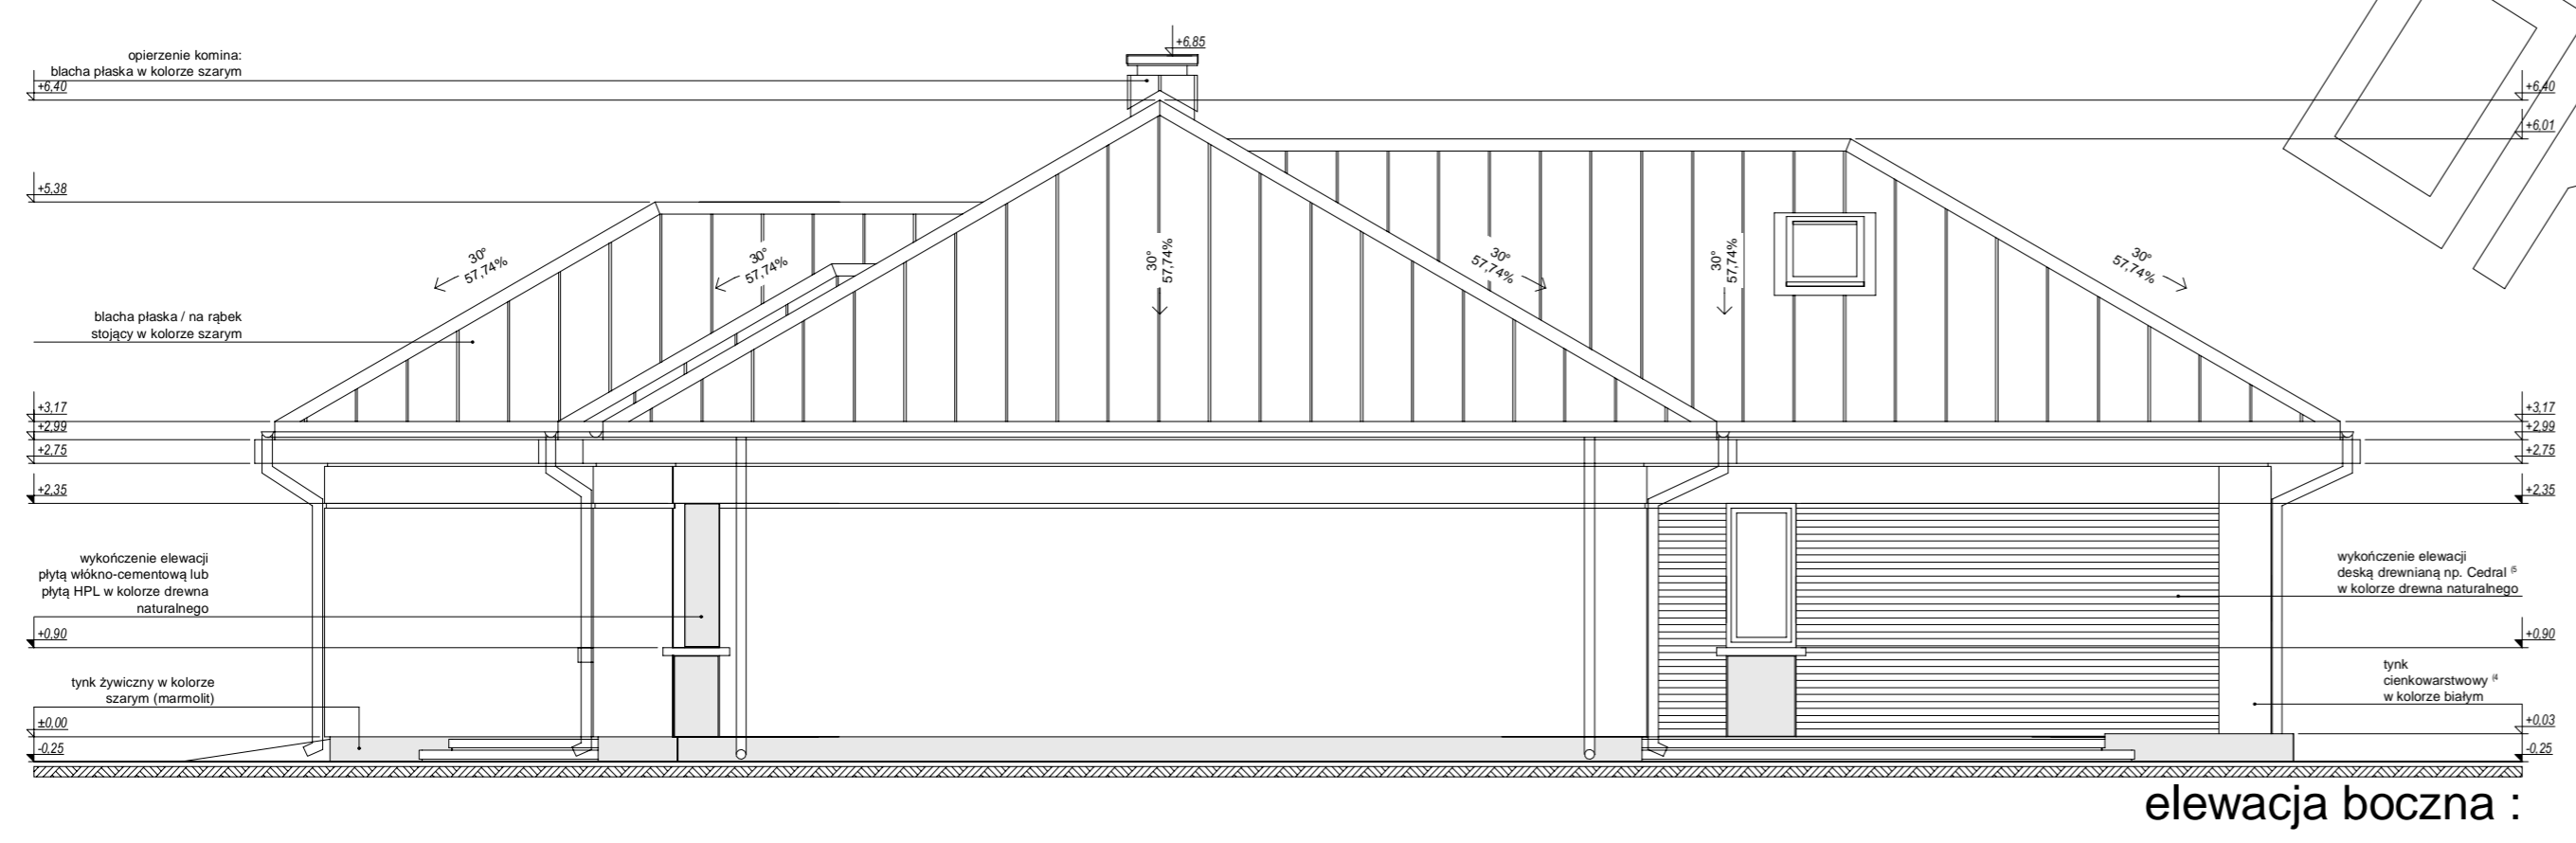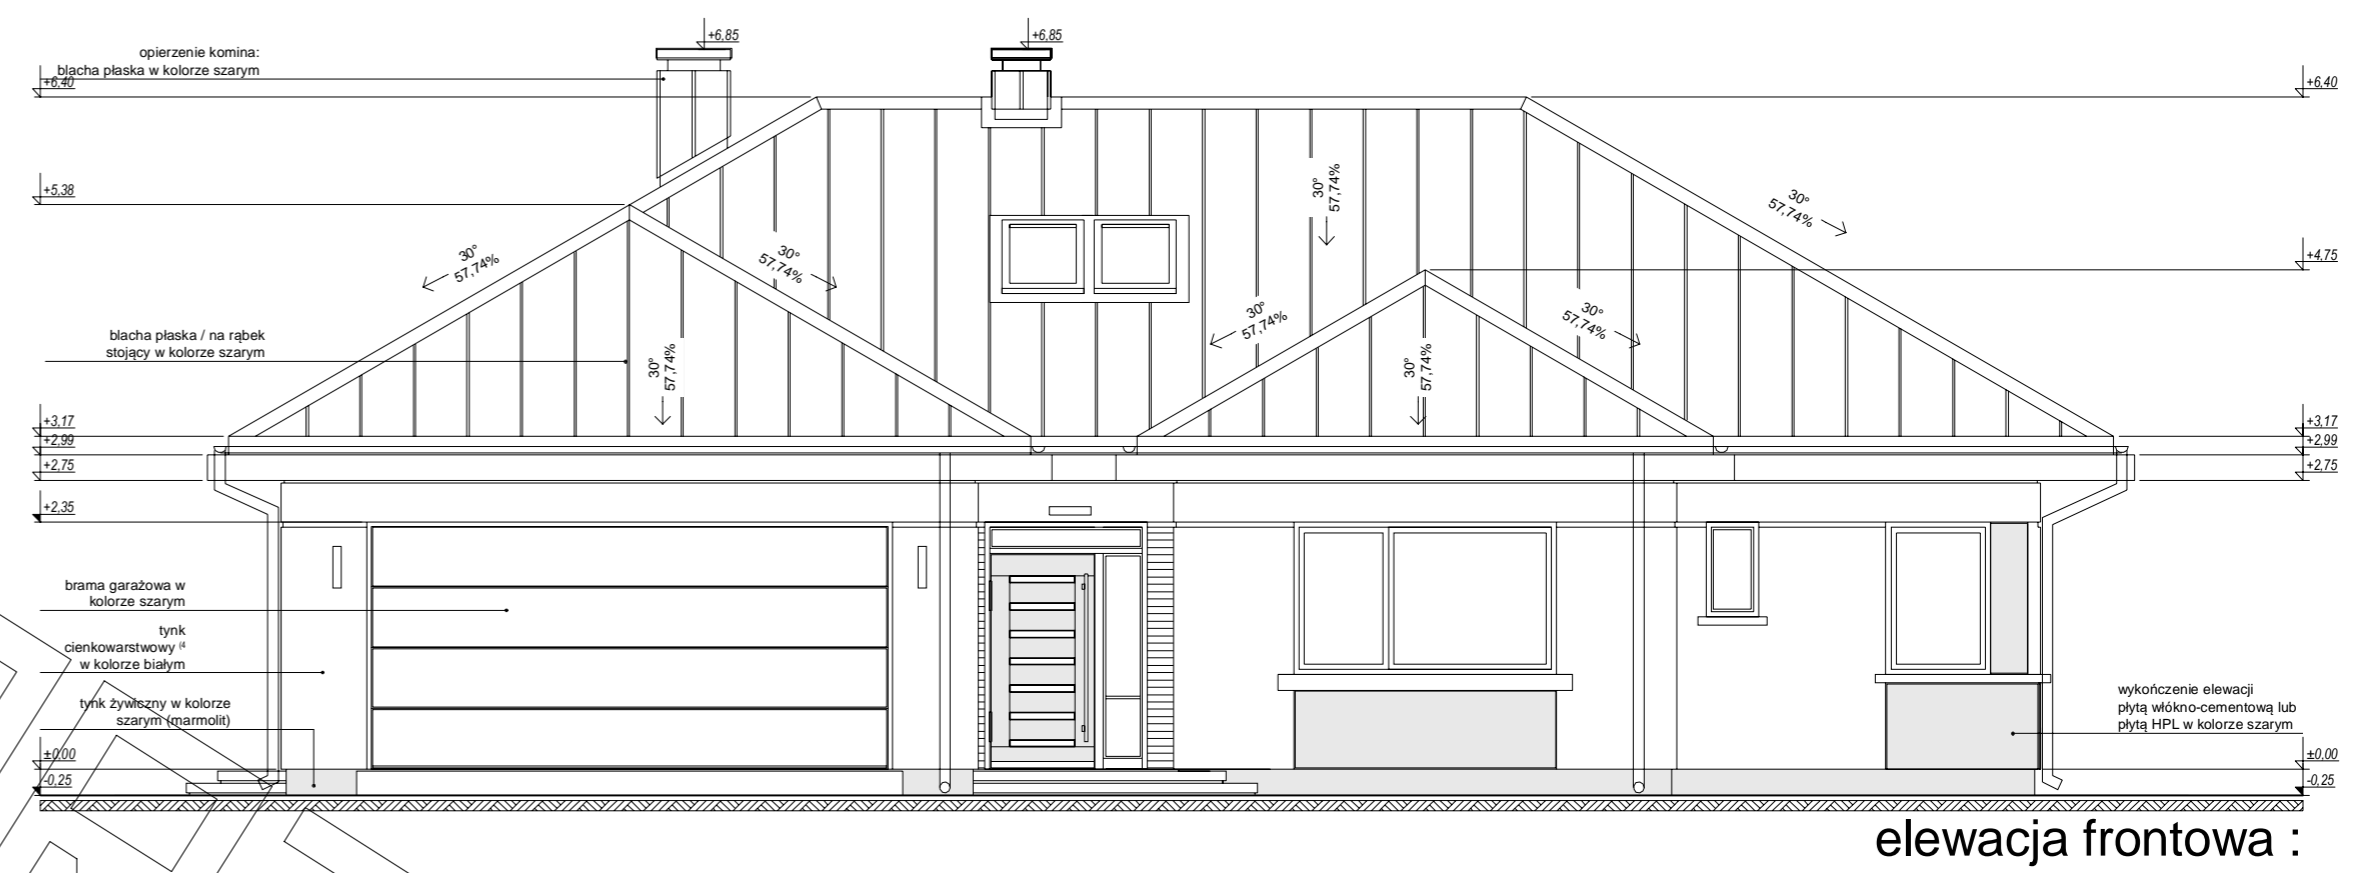


OKRĄŻONY

EGZEMPLARZ

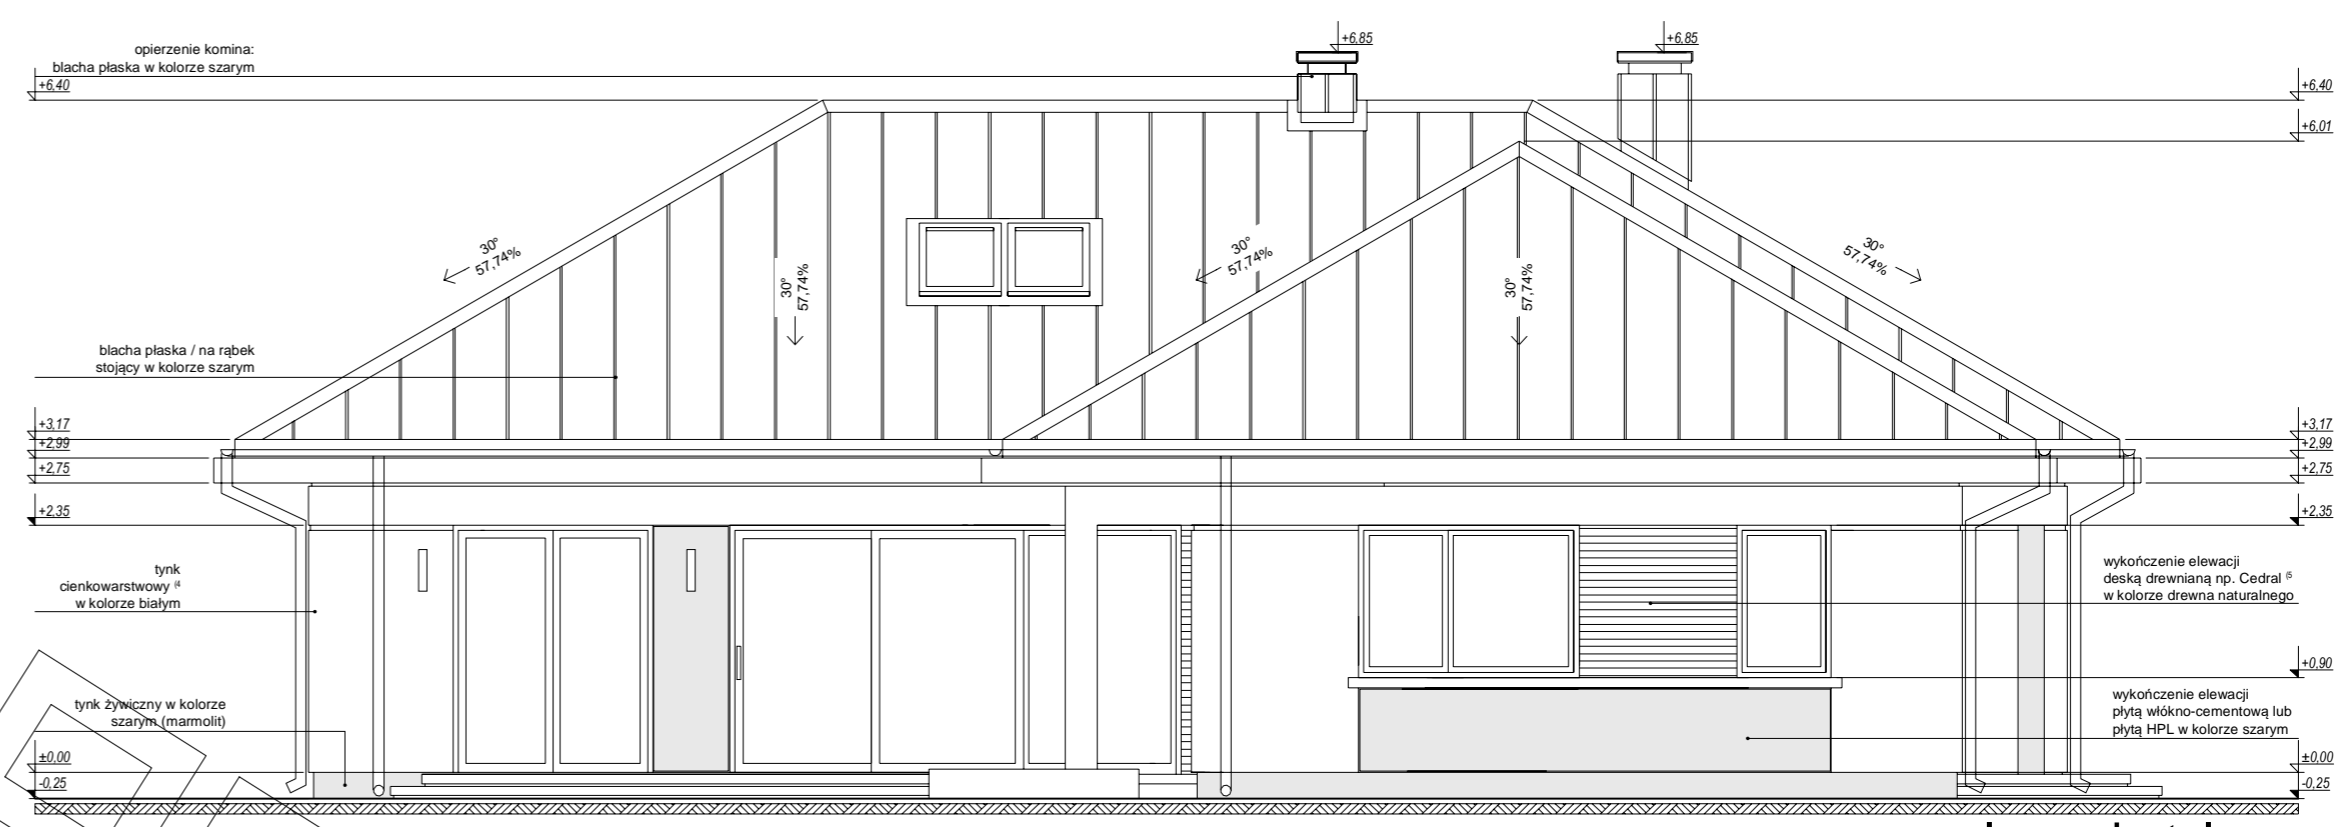

elewacja tylna :

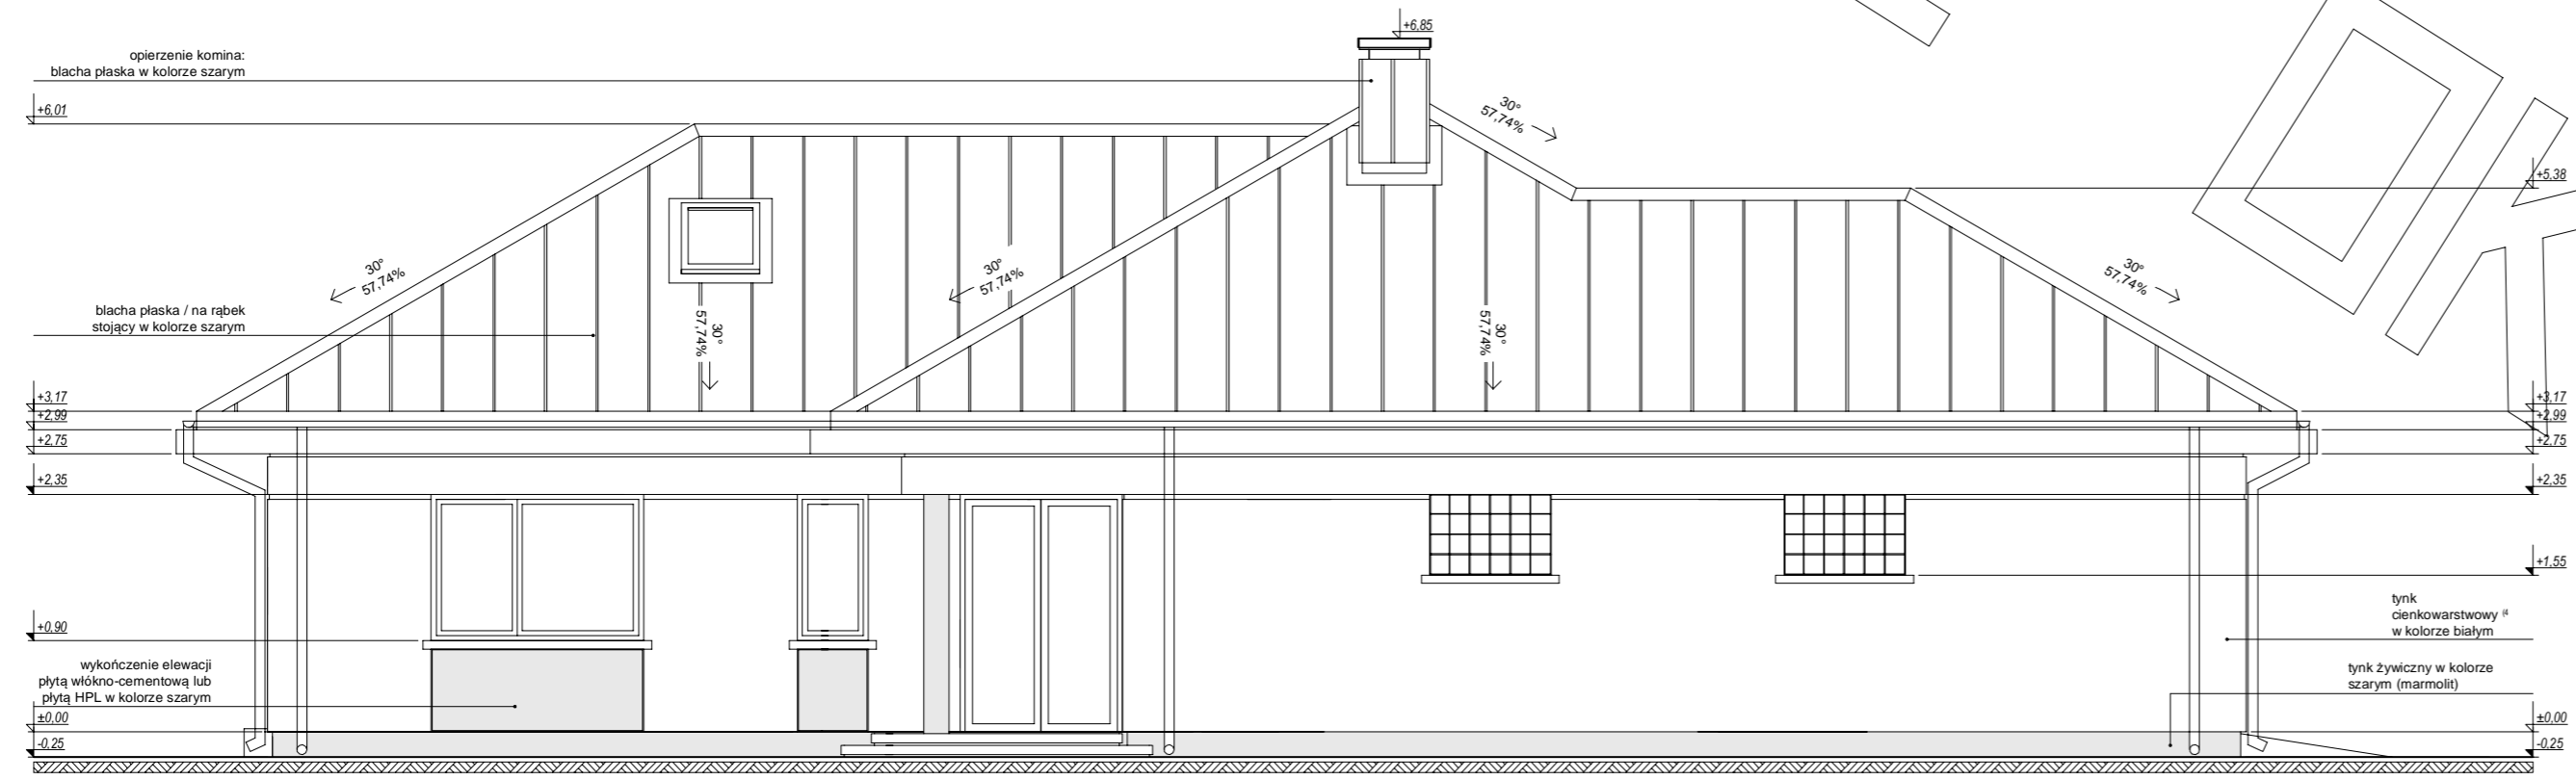

elewacja boczna :