



RZUT PARTERU

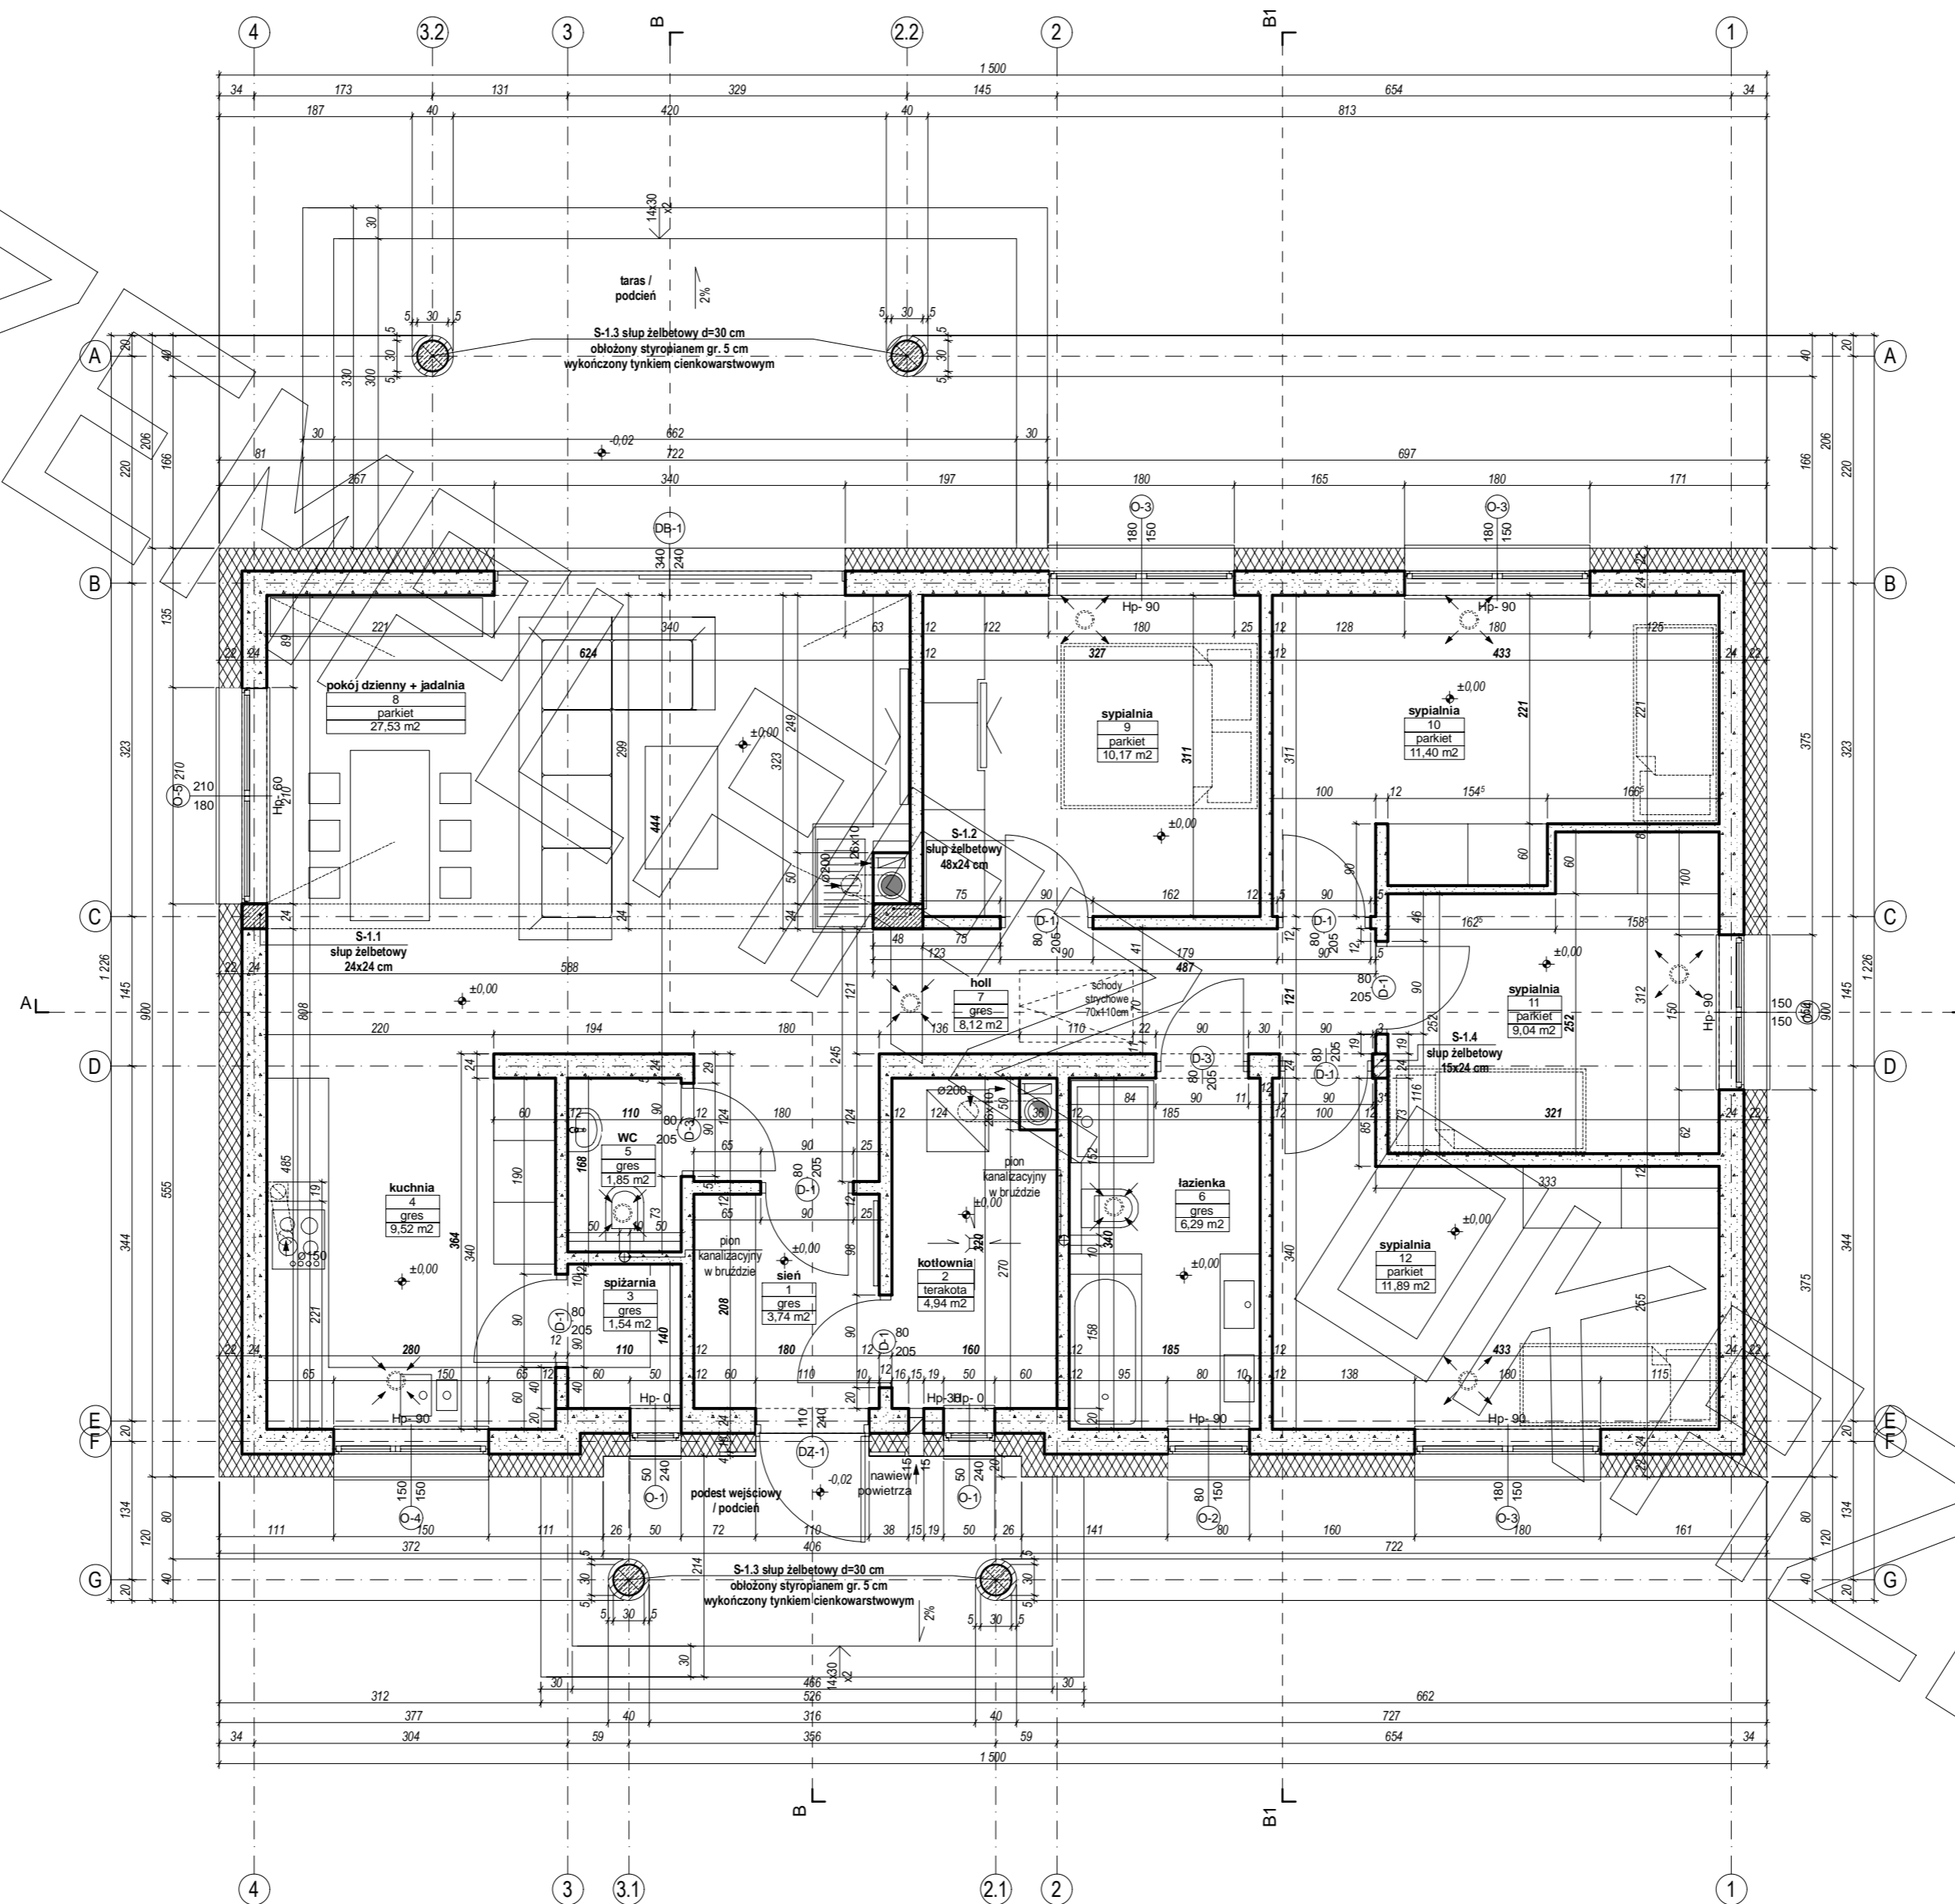


RZUT STRYCHU

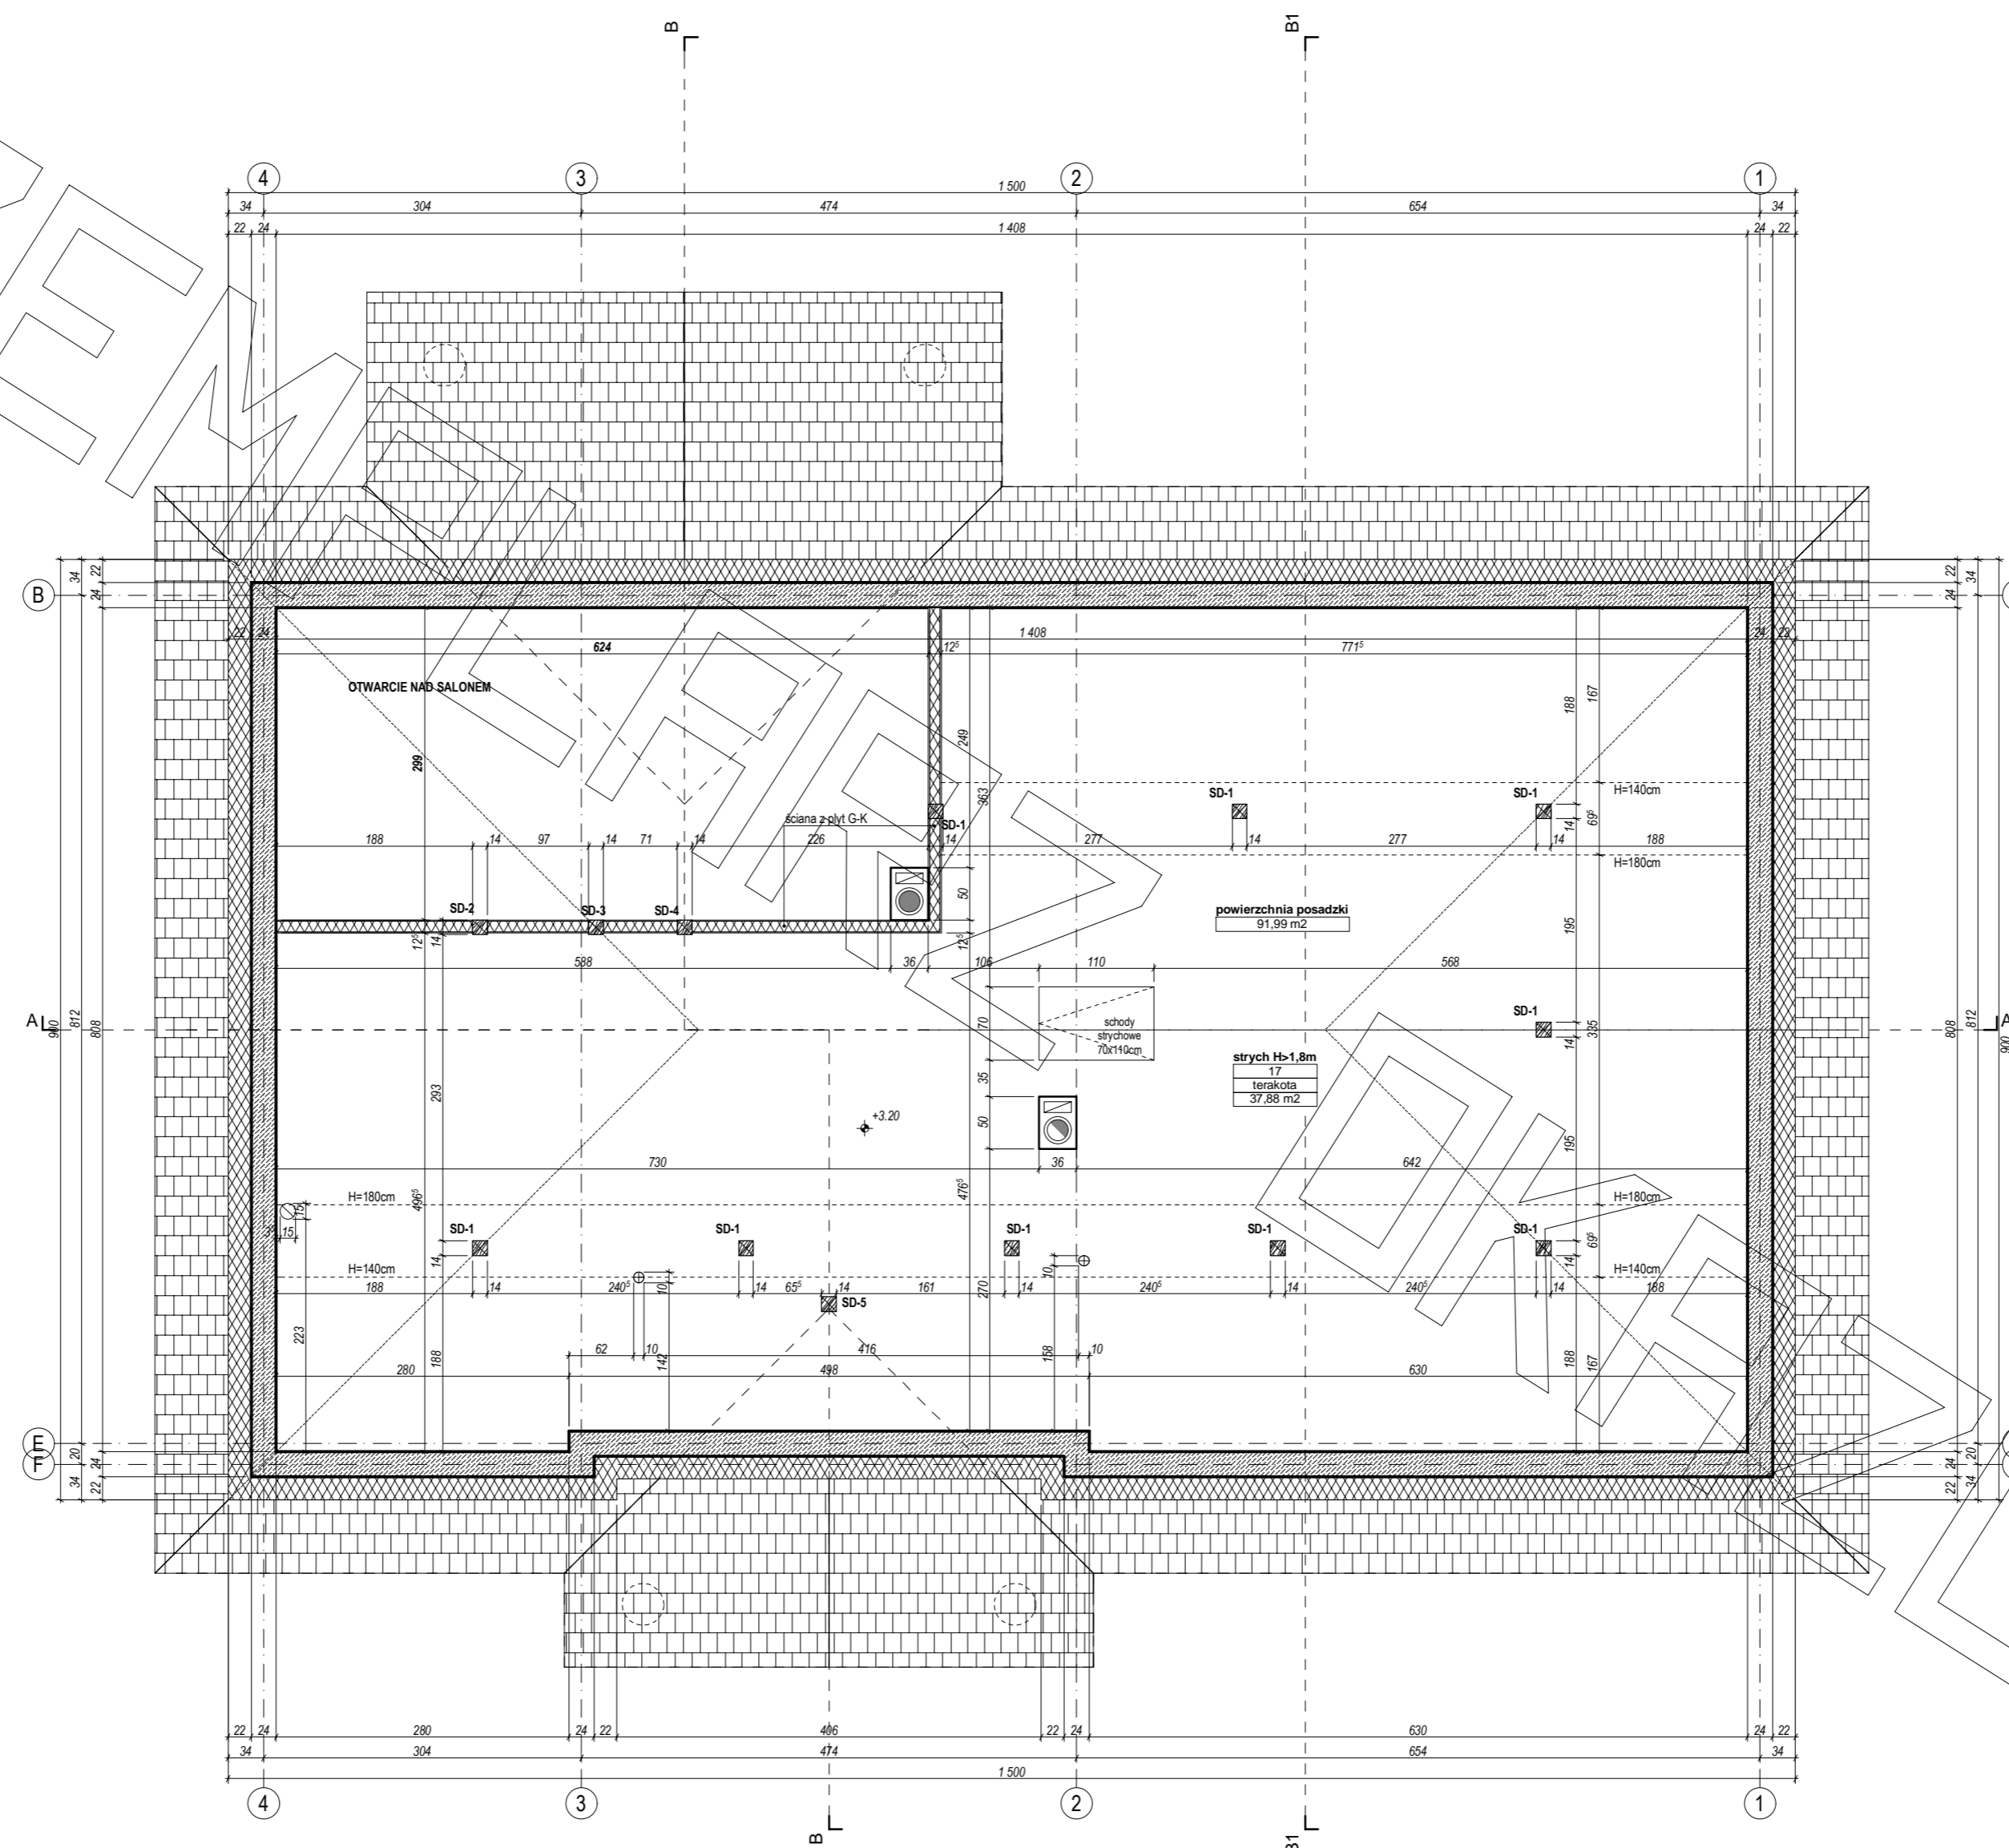

PRZEKRÓJ


PRZEKRÓJ A - A

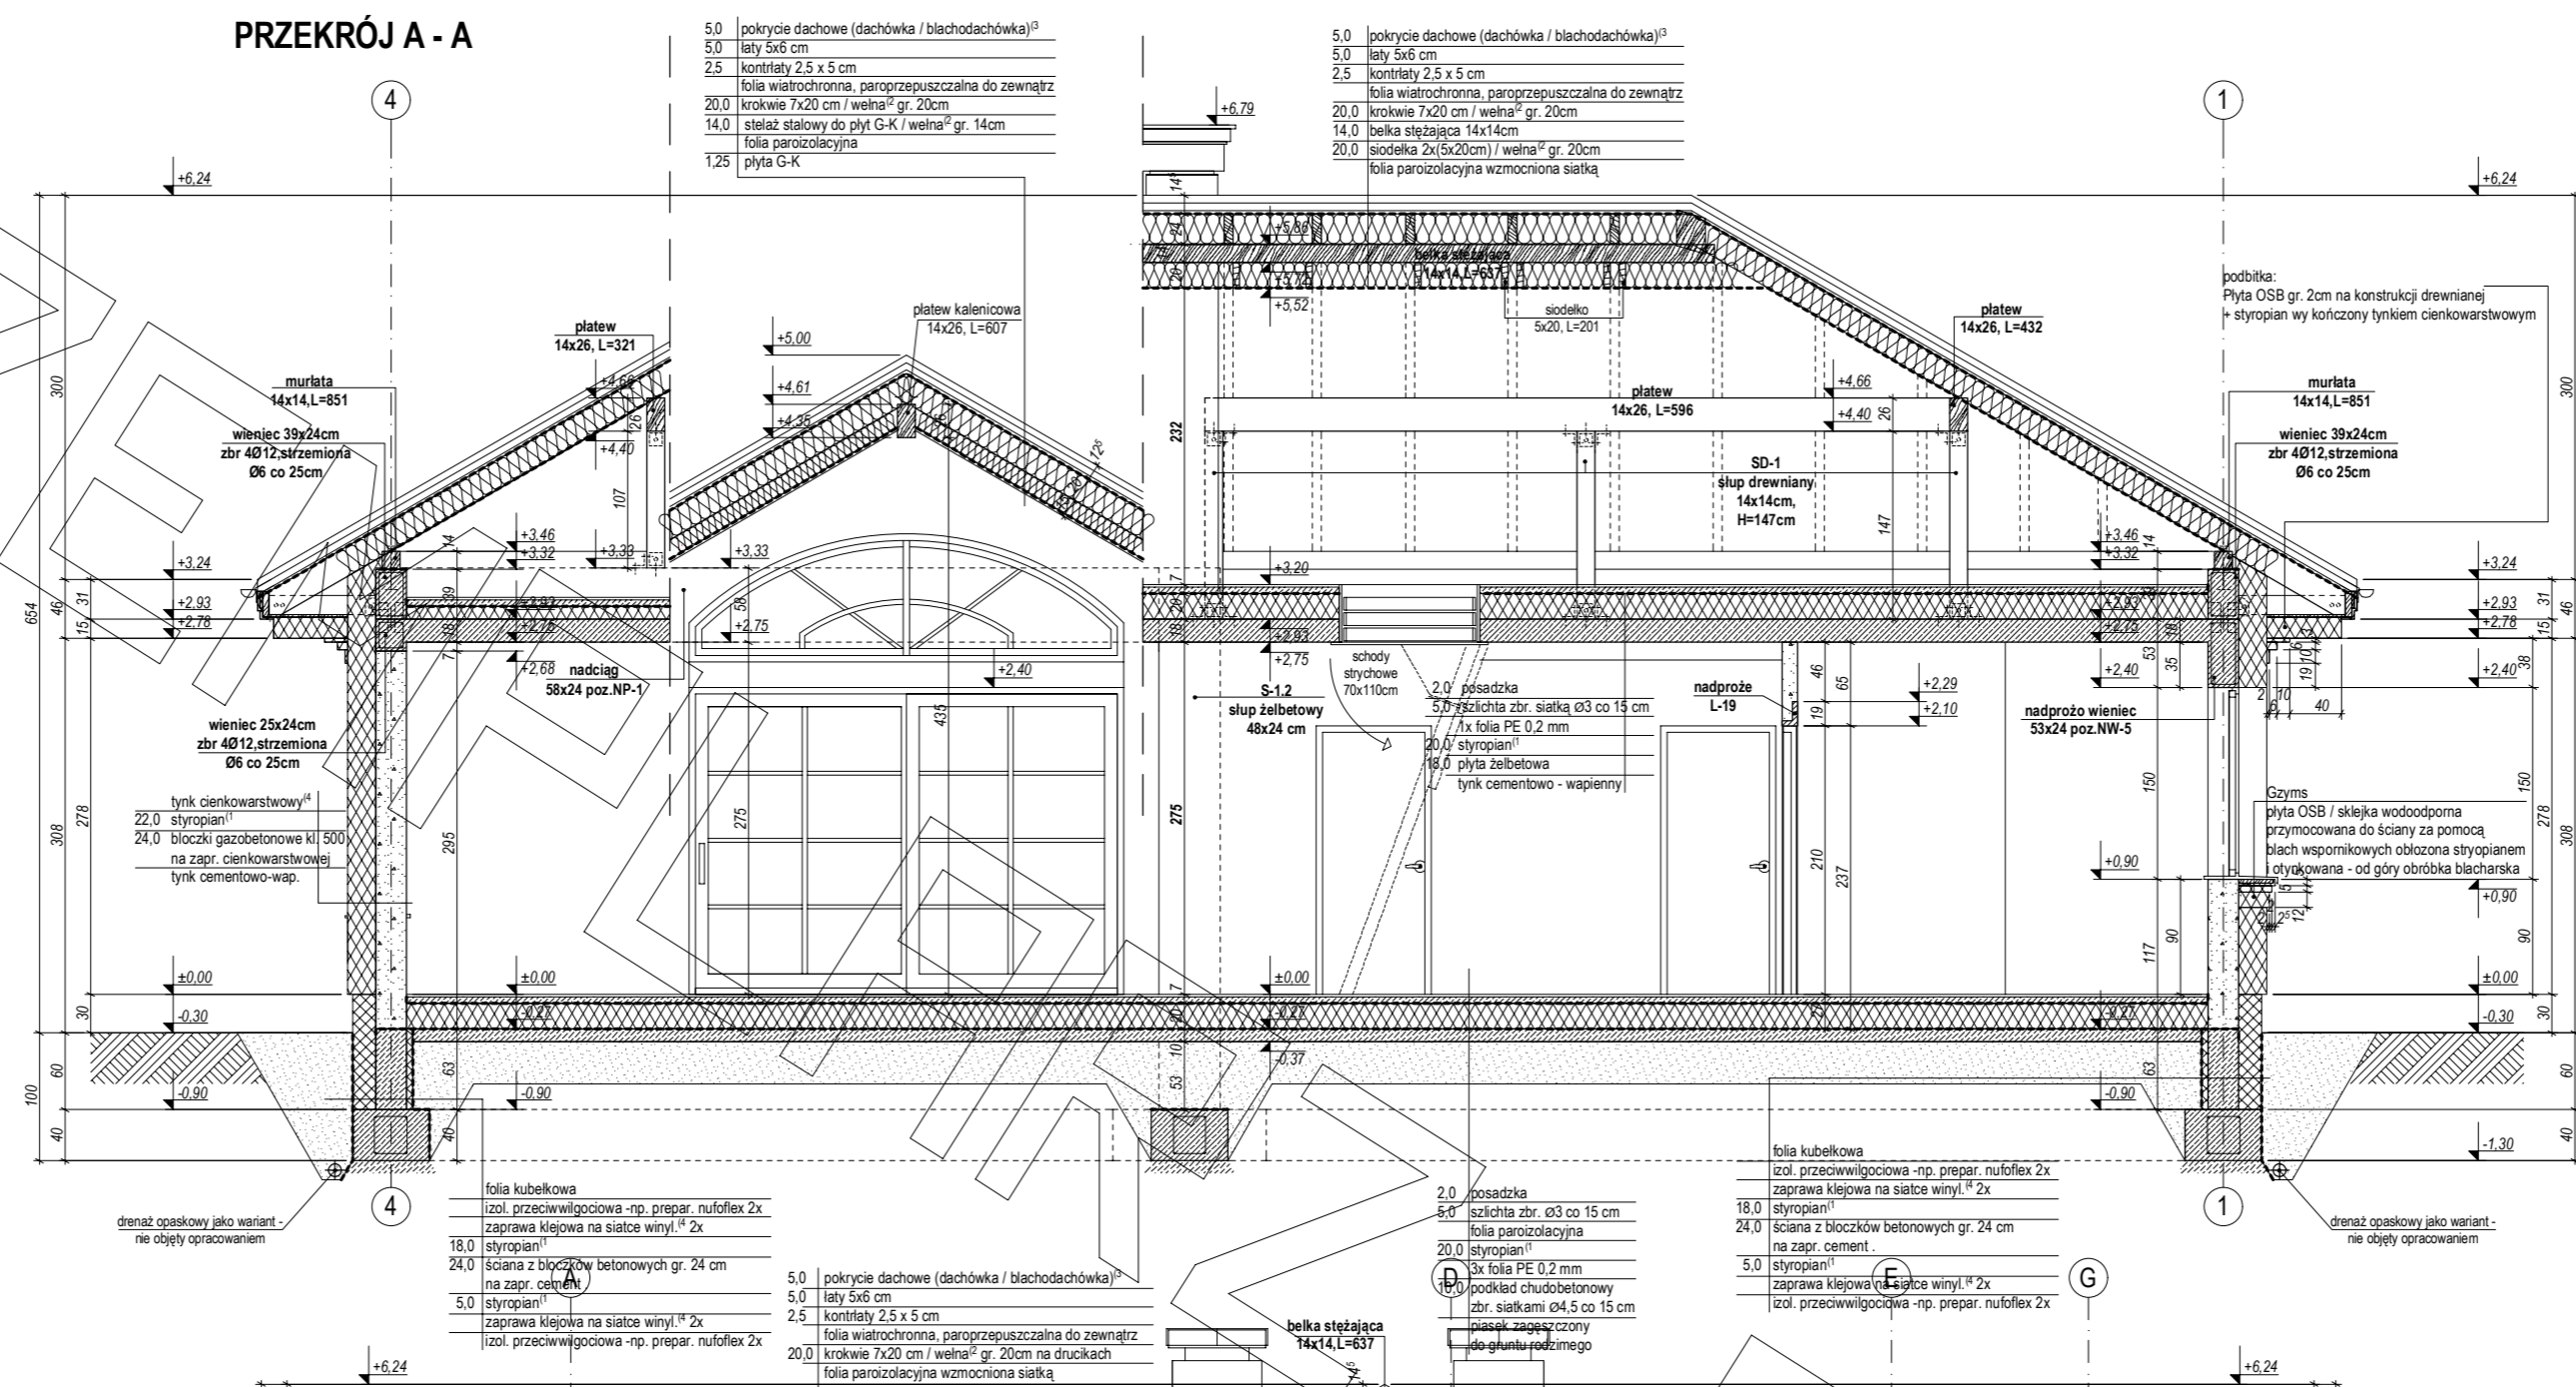

- 5.0 pokrycie dachowe (dachówka / blachodachówka)³
- 5.0łaty 5x6 cm
- 2.5 kontyfolia 2.5 x 5 cm
- 20.0 folia wiatrochronna, paroprzepuszczalna do zewnątrz
- 20.0 krokwie 7x20 cm / wełna⁴ gr. 20cm
- 14.0 stelaż stalowy do płyt G-K / wełna⁴ gr. 14cm
- folia paroz izolacyjna
- 1.25 płyta G-K

- 5.0 pokrycie dachowe (dachówka / blachodachówka)³
- 5.0łaty 5x6 cm
- 2.5 kontyfolia 2.5 x 5 cm
- folia wiatrochronna, paroprzepuszczalna do zewnątrz
- 20.0 krokwie 7x20 cm / wełna⁴ gr. 20cm
- 14.0 belka stężająca 14x14cm
- 20.0 siodełka 2x(5x20cm) / wełna⁴ gr. 20cm
- folia paroz izolacyjna wzmocniona siatką

PRZEKRÓJ B - B

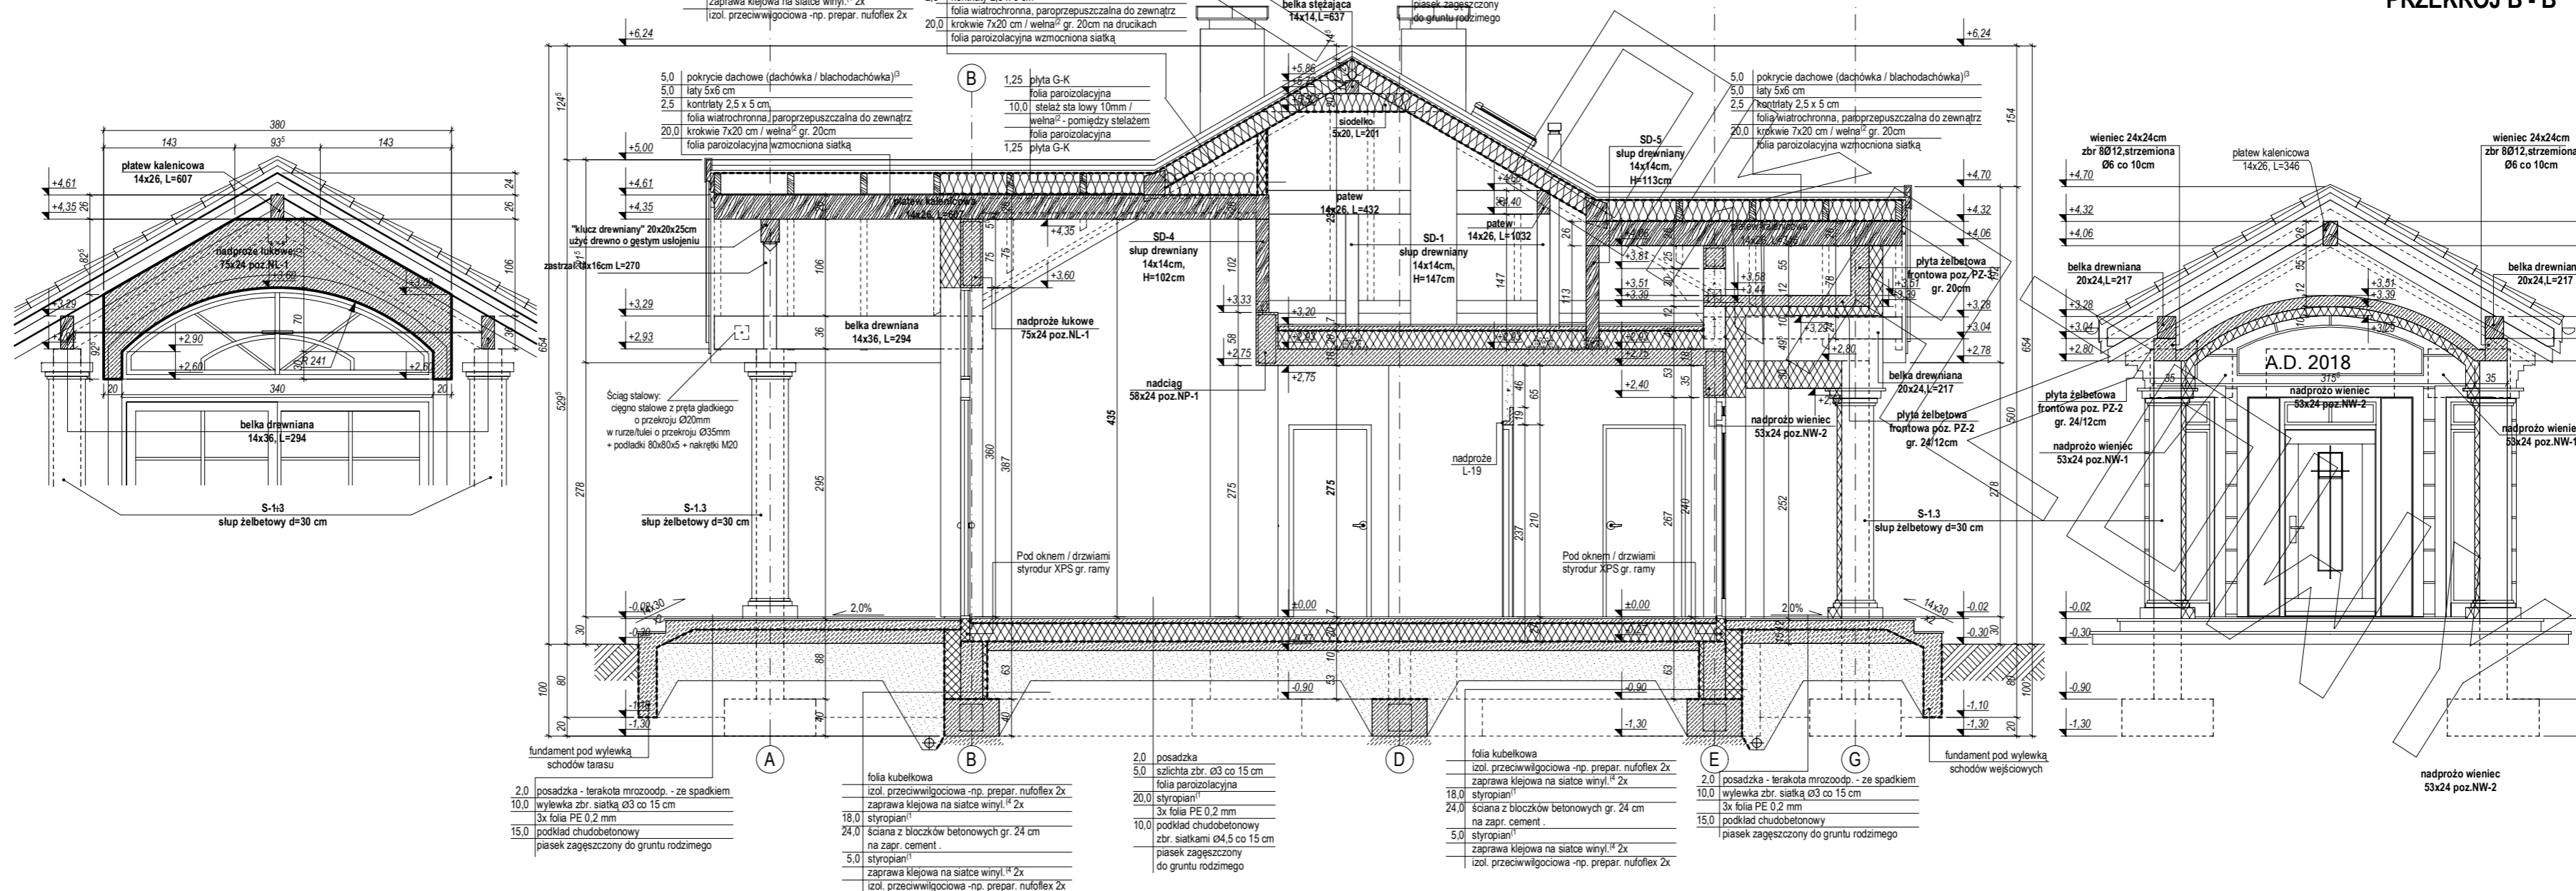


- 5.0 pokrycie dachowe (dachówka / blachodachówka)³
- 5.0łaty 5x6 cm
- 2.5 kontyfolia 2.5 x 5 cm
- 20.0 folia wiatrochronna, paroprzepuszczalna do zewnątrz
- 20.0 krokwie 7x20 cm / wełna⁴ gr. 20cm
- folia paroz izolacyjna
- 1.25 płyta G-K

- 5.0 pokrycie dachowe (dachówka / blachodachówka)³
- 5.0łaty 5x6 cm
- 2.5 kontyfolia 2.5 x 5 cm
- folia wiatrochronna, paroprzepuszczalna do zewnątrz
- 20.0 krokwie 7x20 cm / wełna⁴ gr. 20cm
- folia paroz izolacyjna wzmocniona siatką


- 2.0 posadzka - terakota mrozoodp. - ze spadkiem
- 10.0 wylewka zbr. siatką Ø3 co 15 cm
- 3x folia PE 0.2 mm
- 15.0 podkład chudeobetonowy
- piasek zagęszczony do gruntu rodzimego
- folia kubelkowa
- izol. przeciwwilgociowa -np. prepar. nufloflex 2x
- zaprawa klejowa na siatce winyl.¹ 2x
- 18.0 styropian¹
- 24.0 ściana z bloczków betonowych gr. 24 cm na zapr. cement.
- 5.0 styropian¹
- zaprawa klejowa na siatce winyl.¹ 2x
- izol. przeciwwilgociowa -np. prepar. nufloflex 2x

- 2.0 posadzka
- szlichta zbr. Ø3 co 15 cm
- 20.0 styropian¹
- 3x folia PE 0.2 mm
- 10.0 podkład chudeobetonowy zbr. siatkami Ø4.5 co 15 cm
- piasek zagęszczony do gruntu rodzimego
- folia kubelkowa
- izol. przeciwwilgociowa -np. prepar. nufloflex 2x
- zaprawa klejowa na siatce winyl.¹ 2x
- 18.0 styropian¹
- 24.0 ściana z bloczków betonowych gr. 24 cm na zapr. cement.
- 5.0 styropian¹
- zaprawa klejowa na siatce winyl.¹ 2x
- izol. przeciwwilgociowa -np. prepar. nufloflex 2x


- 2.0 posadzka - terakota mrozoodp. - ze spadkiem
- 10.0 wylewka zbr. siatką Ø3 co 15 cm
- 3x folia PE 0.2 mm
- 15.0 podkład chudeobetonowy
- piasek zagęszczony do gruntu rodzimego
- folia kubelkowa
- izol. przeciwwilgociowa -np. prepar. nufloflex 2x
- zaprawa klejowa na siatce winyl.¹ 2x
- 18.0 styropian¹
- 24.0 ściana z bloczków betonowych gr. 24 cm na zapr. cement.
- 5.0 styropian¹
- zaprawa klejowa na siatce winyl.¹ 2x
- izol. przeciwwilgociowa -np. prepar. nufloflex 2x

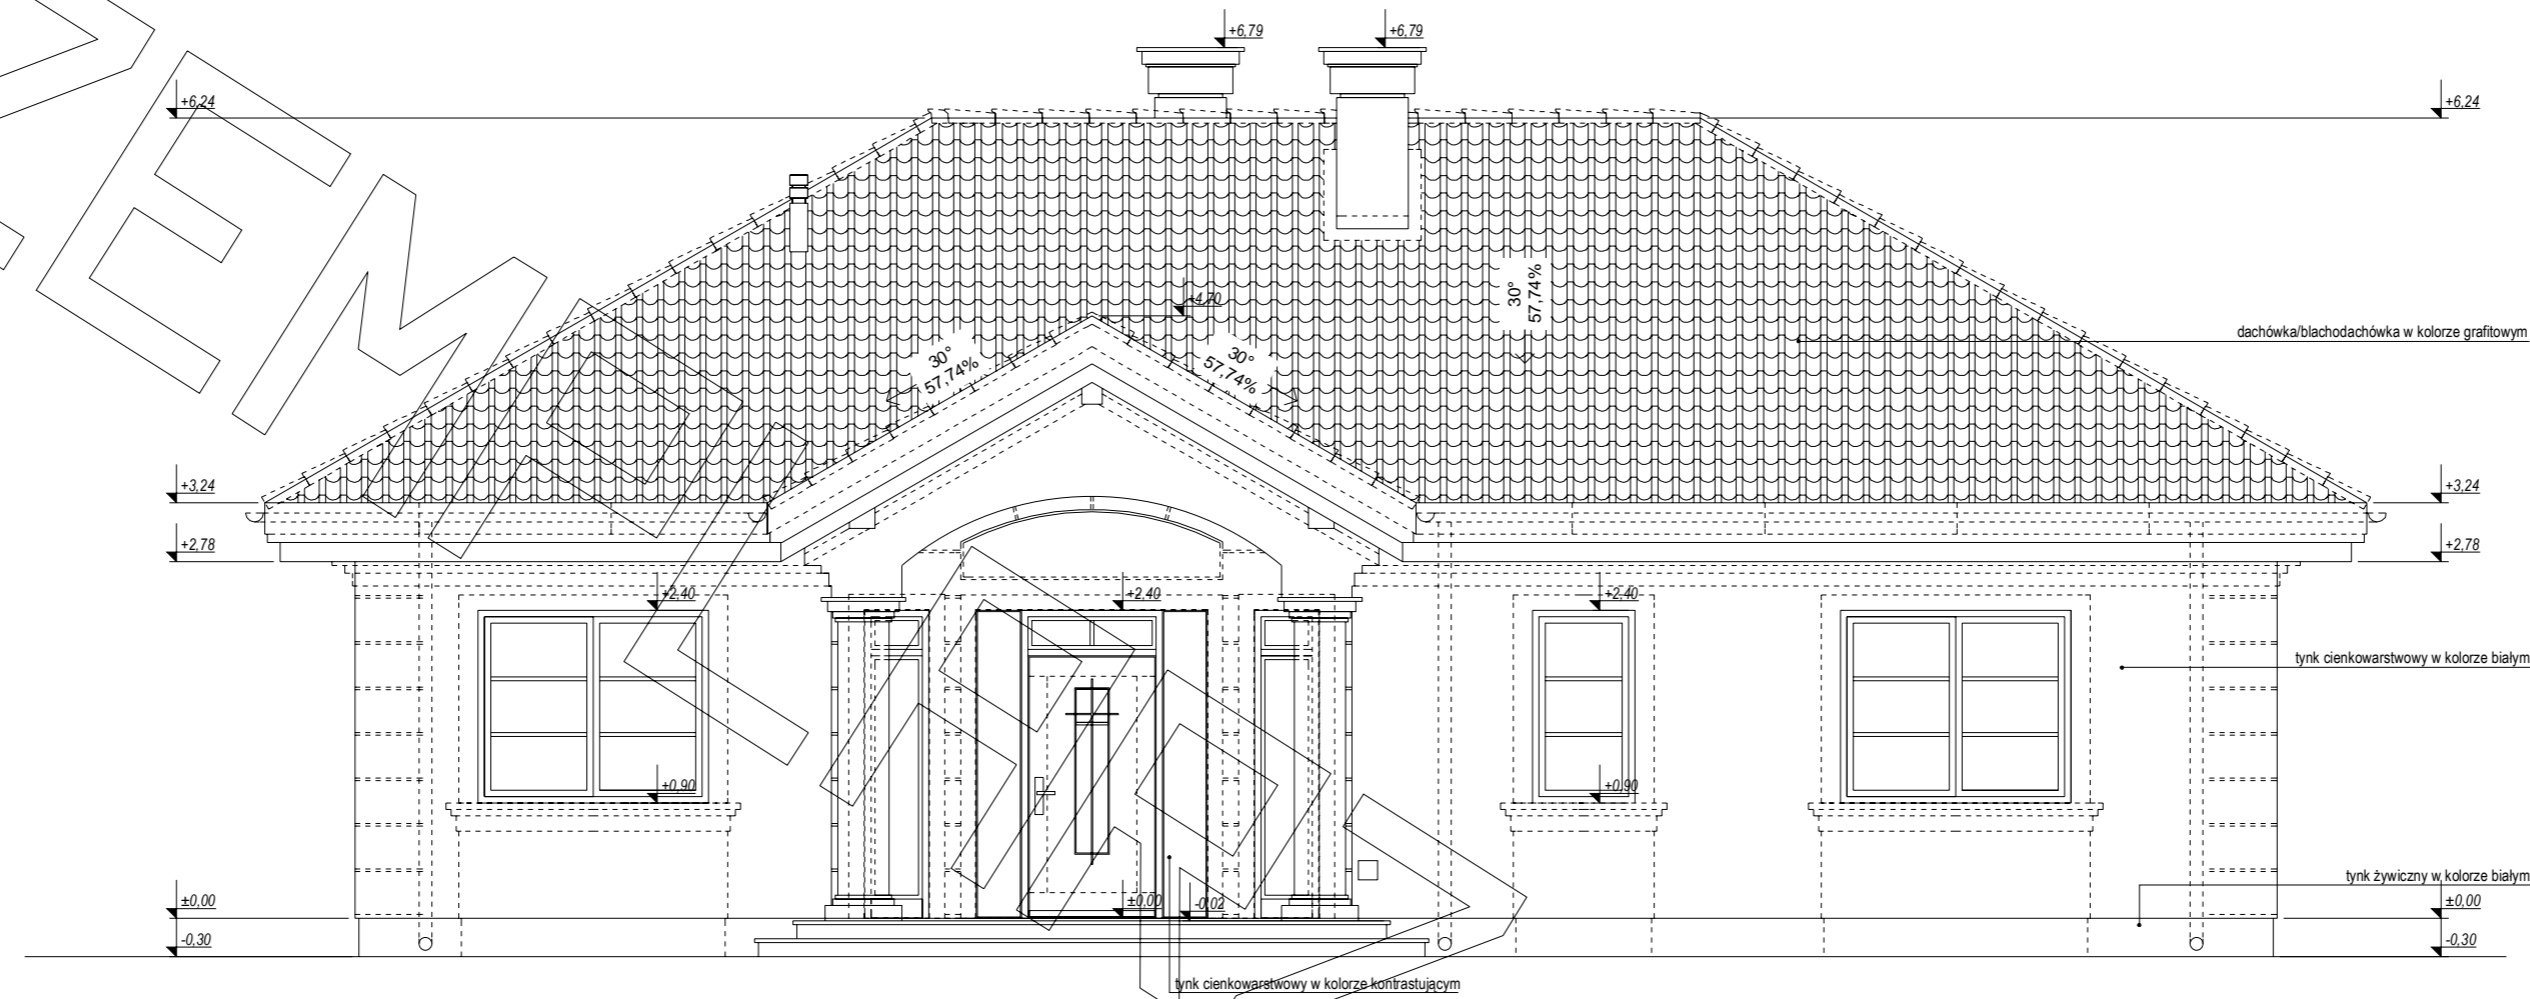


ELEWACJA FRONTOWA:

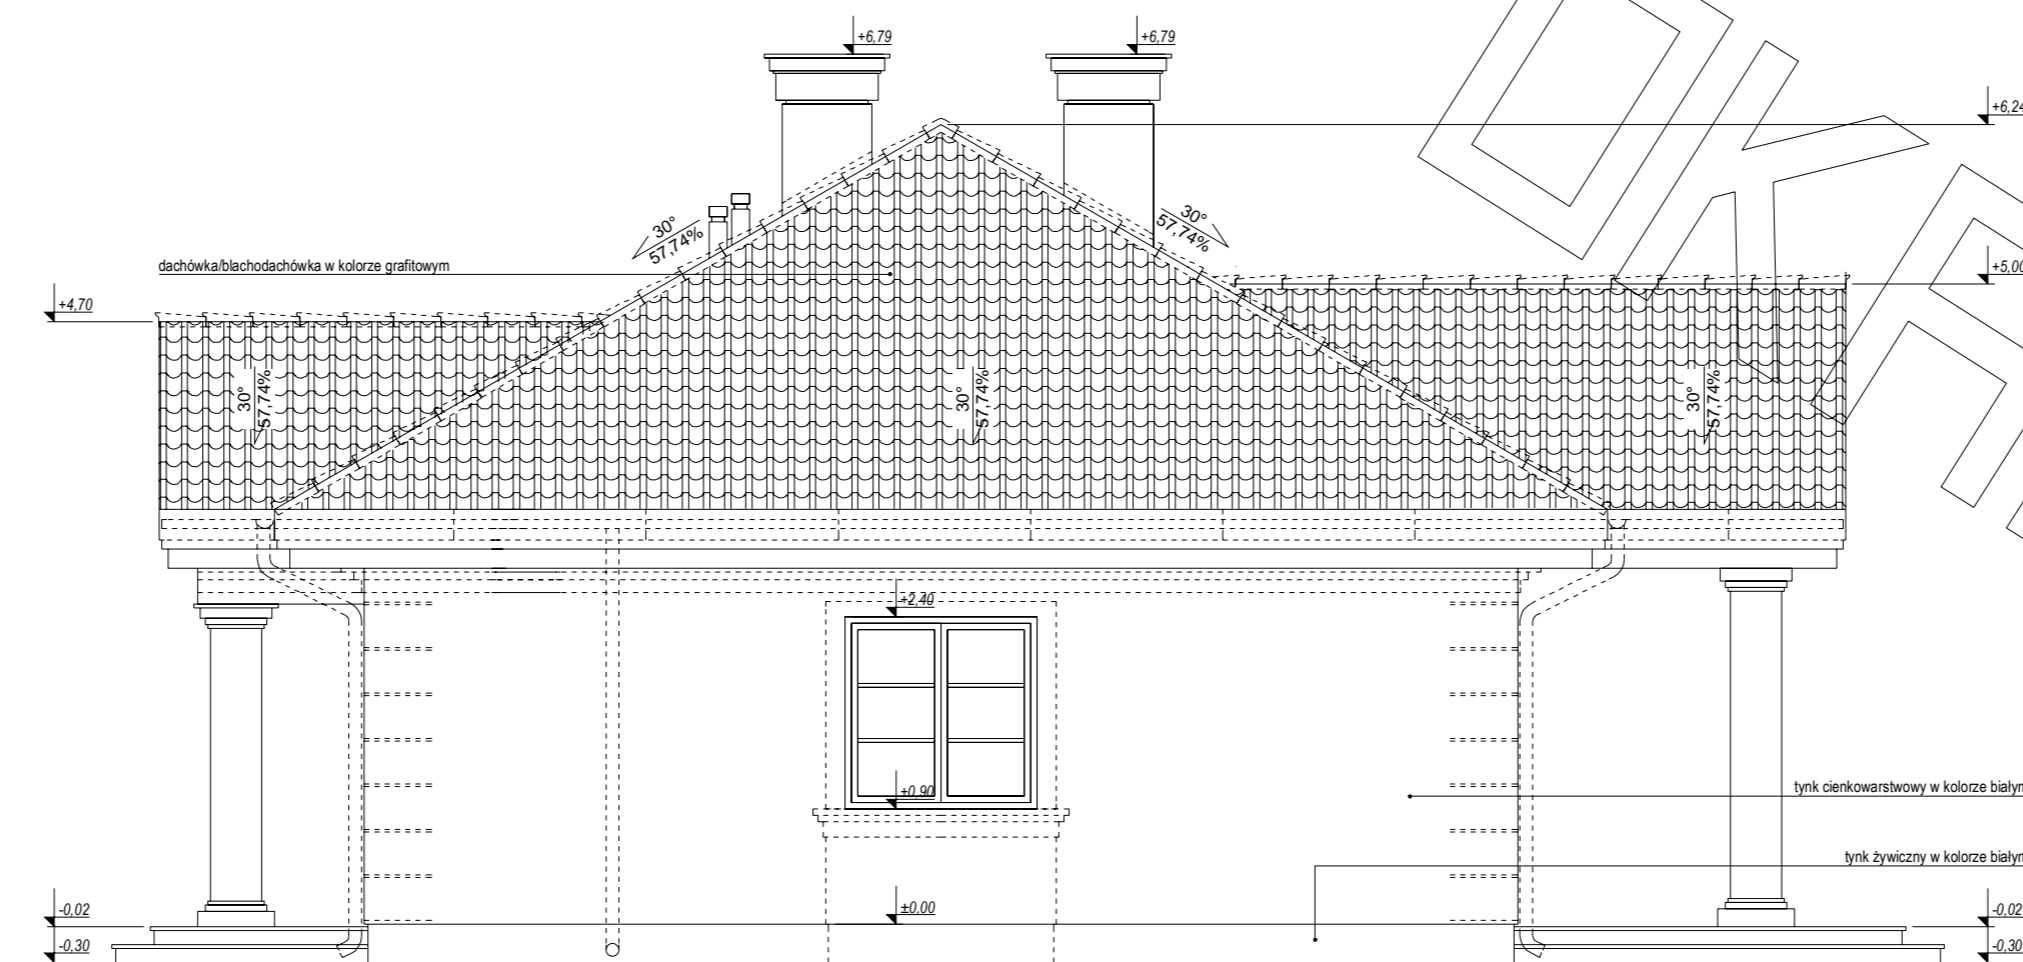

ELEWACJA BOCZNA:

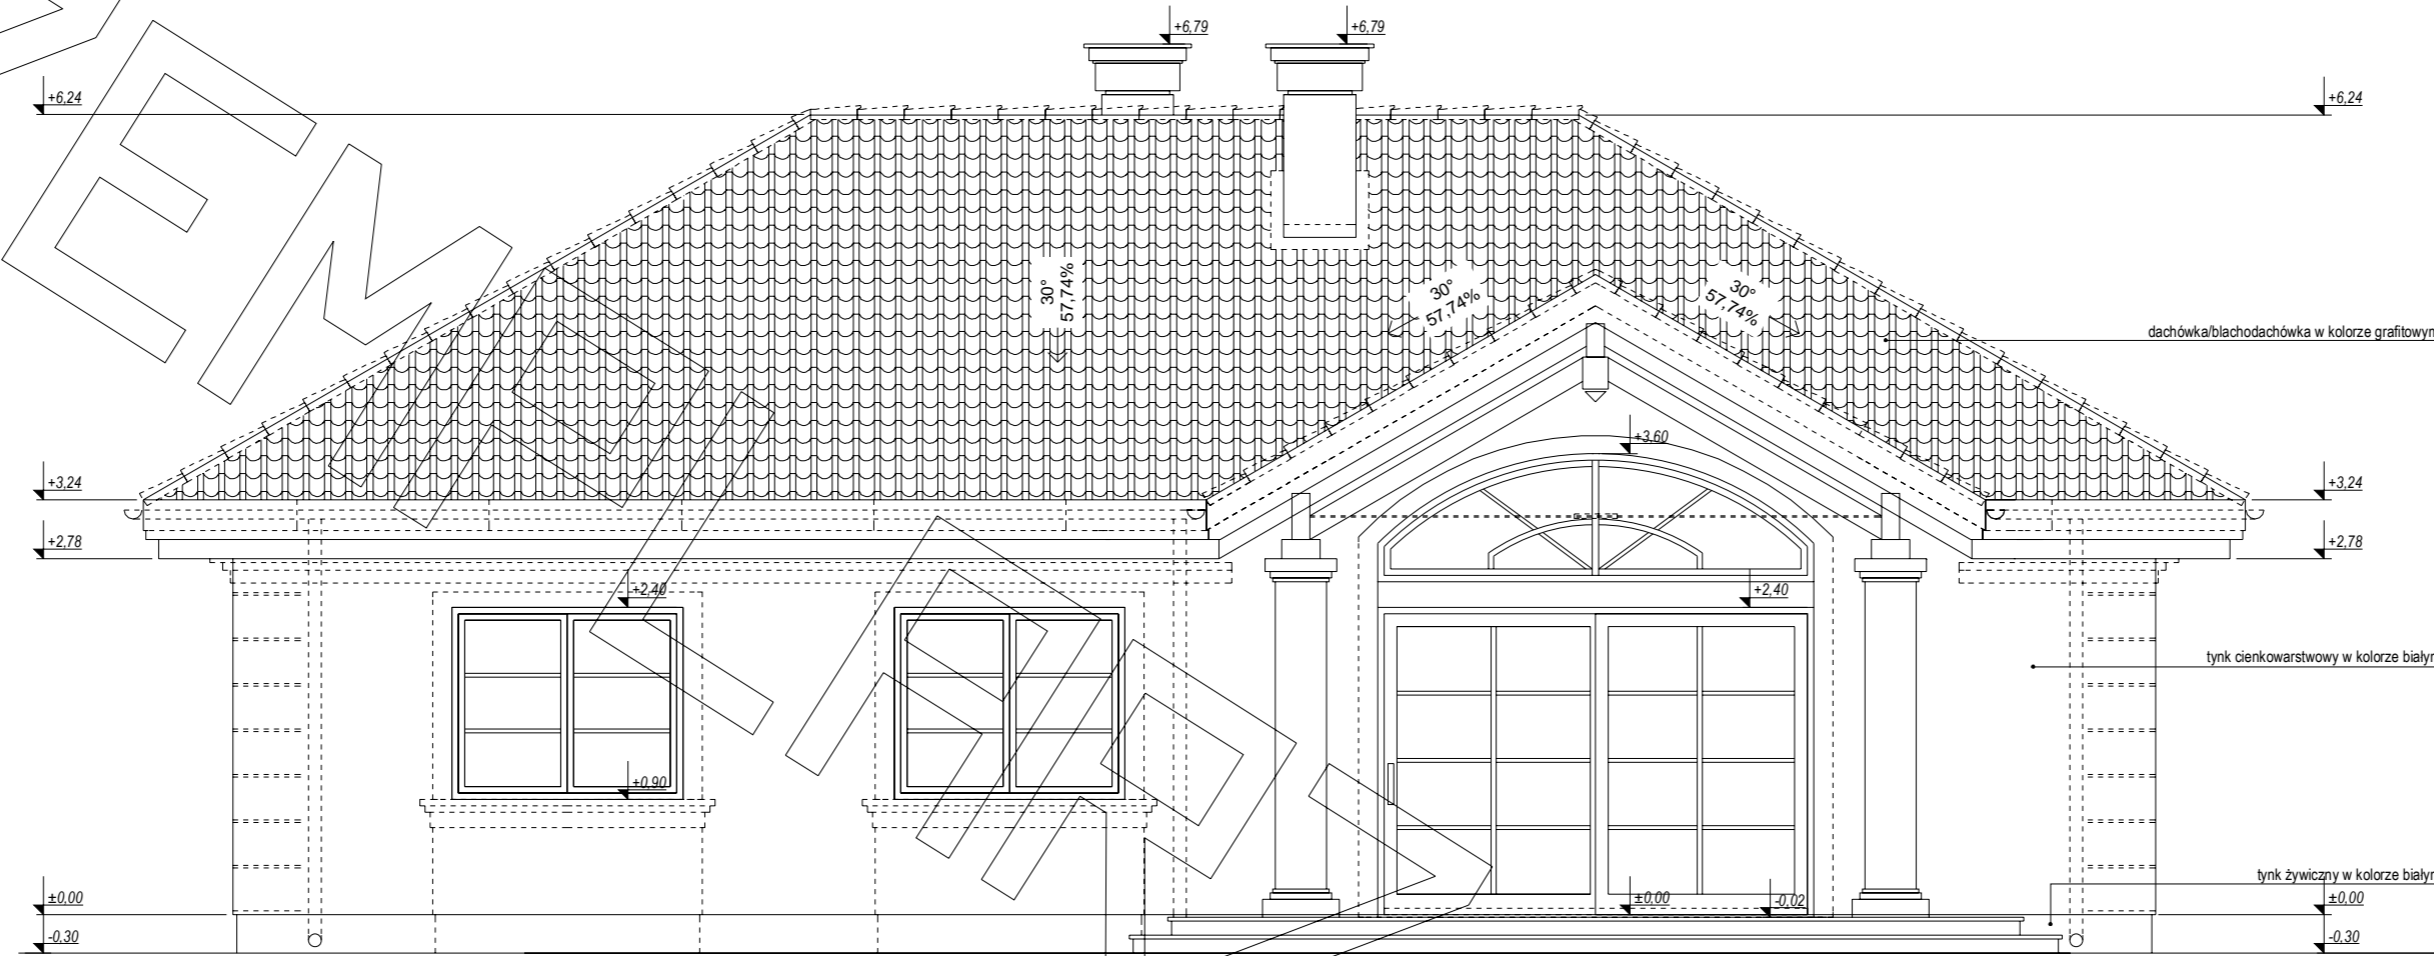

ELEWACJA TYLNA:

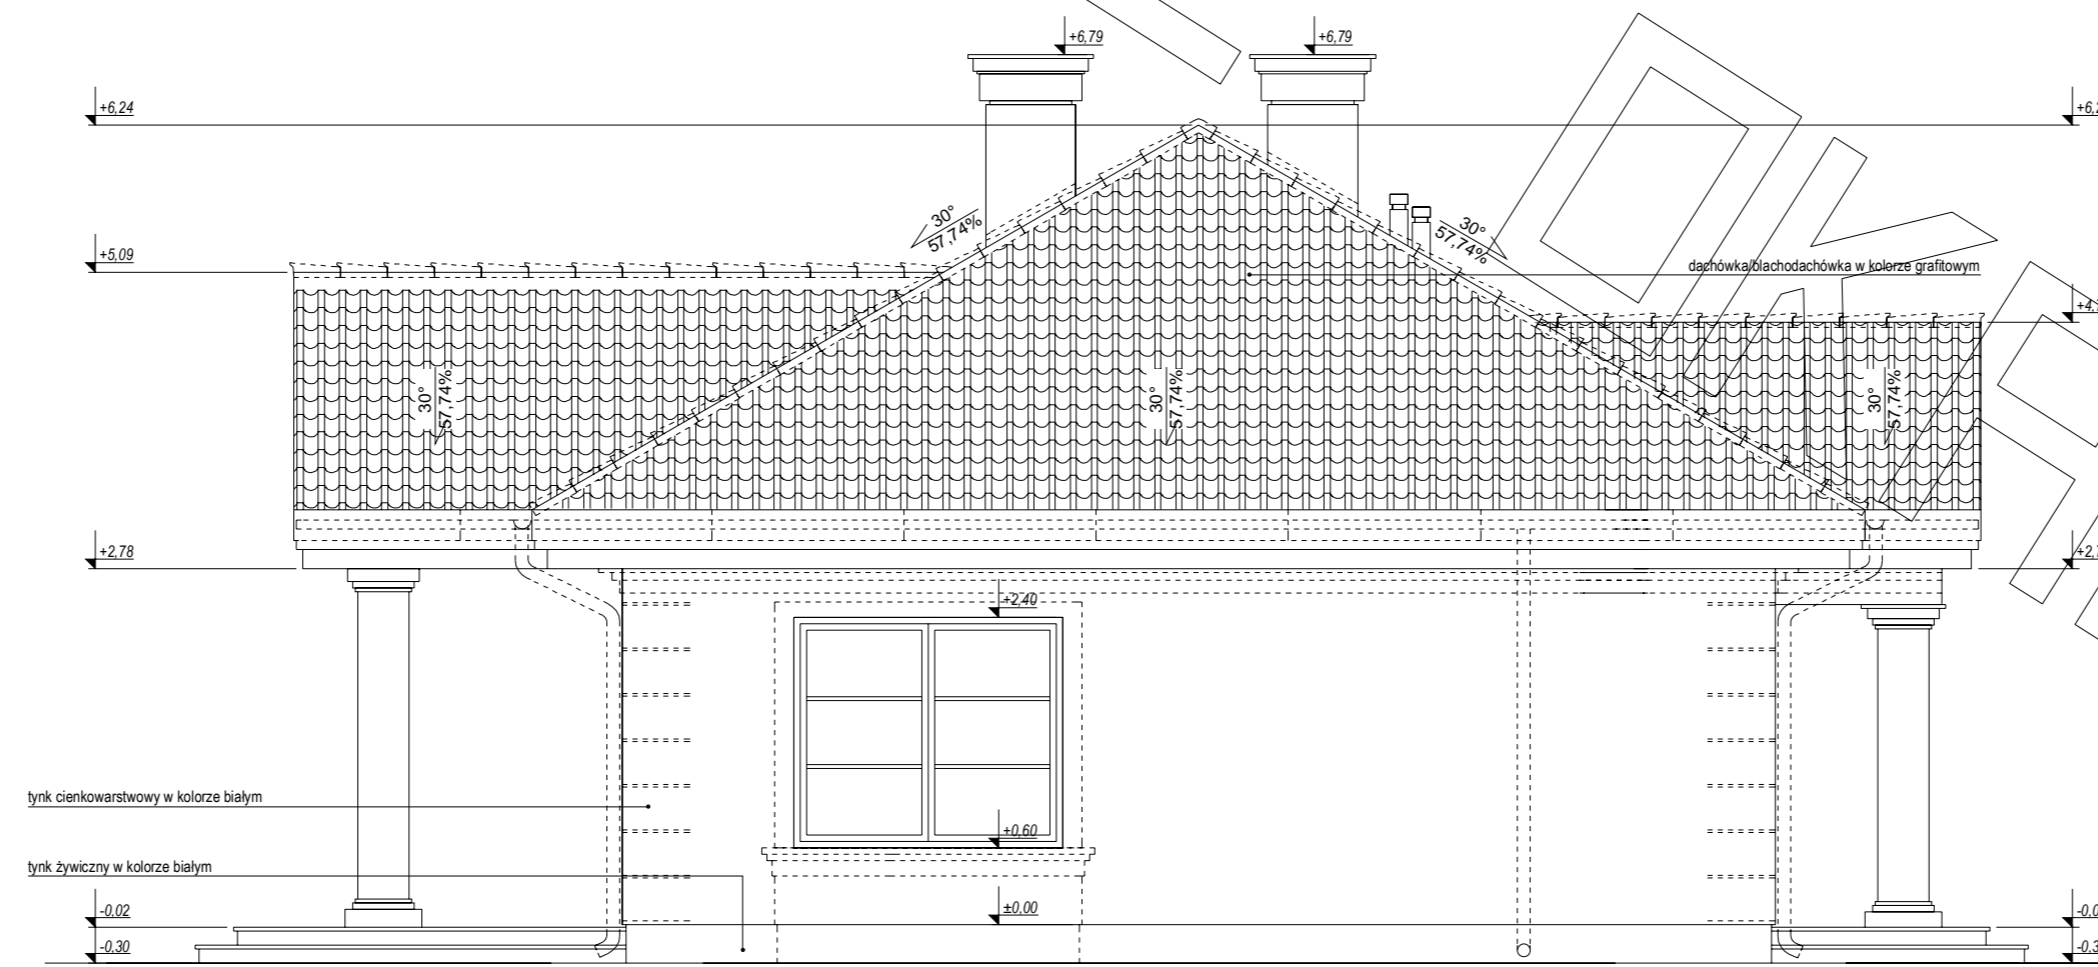

ELEWACJA BOCZNA: