




RZUT PARTERU

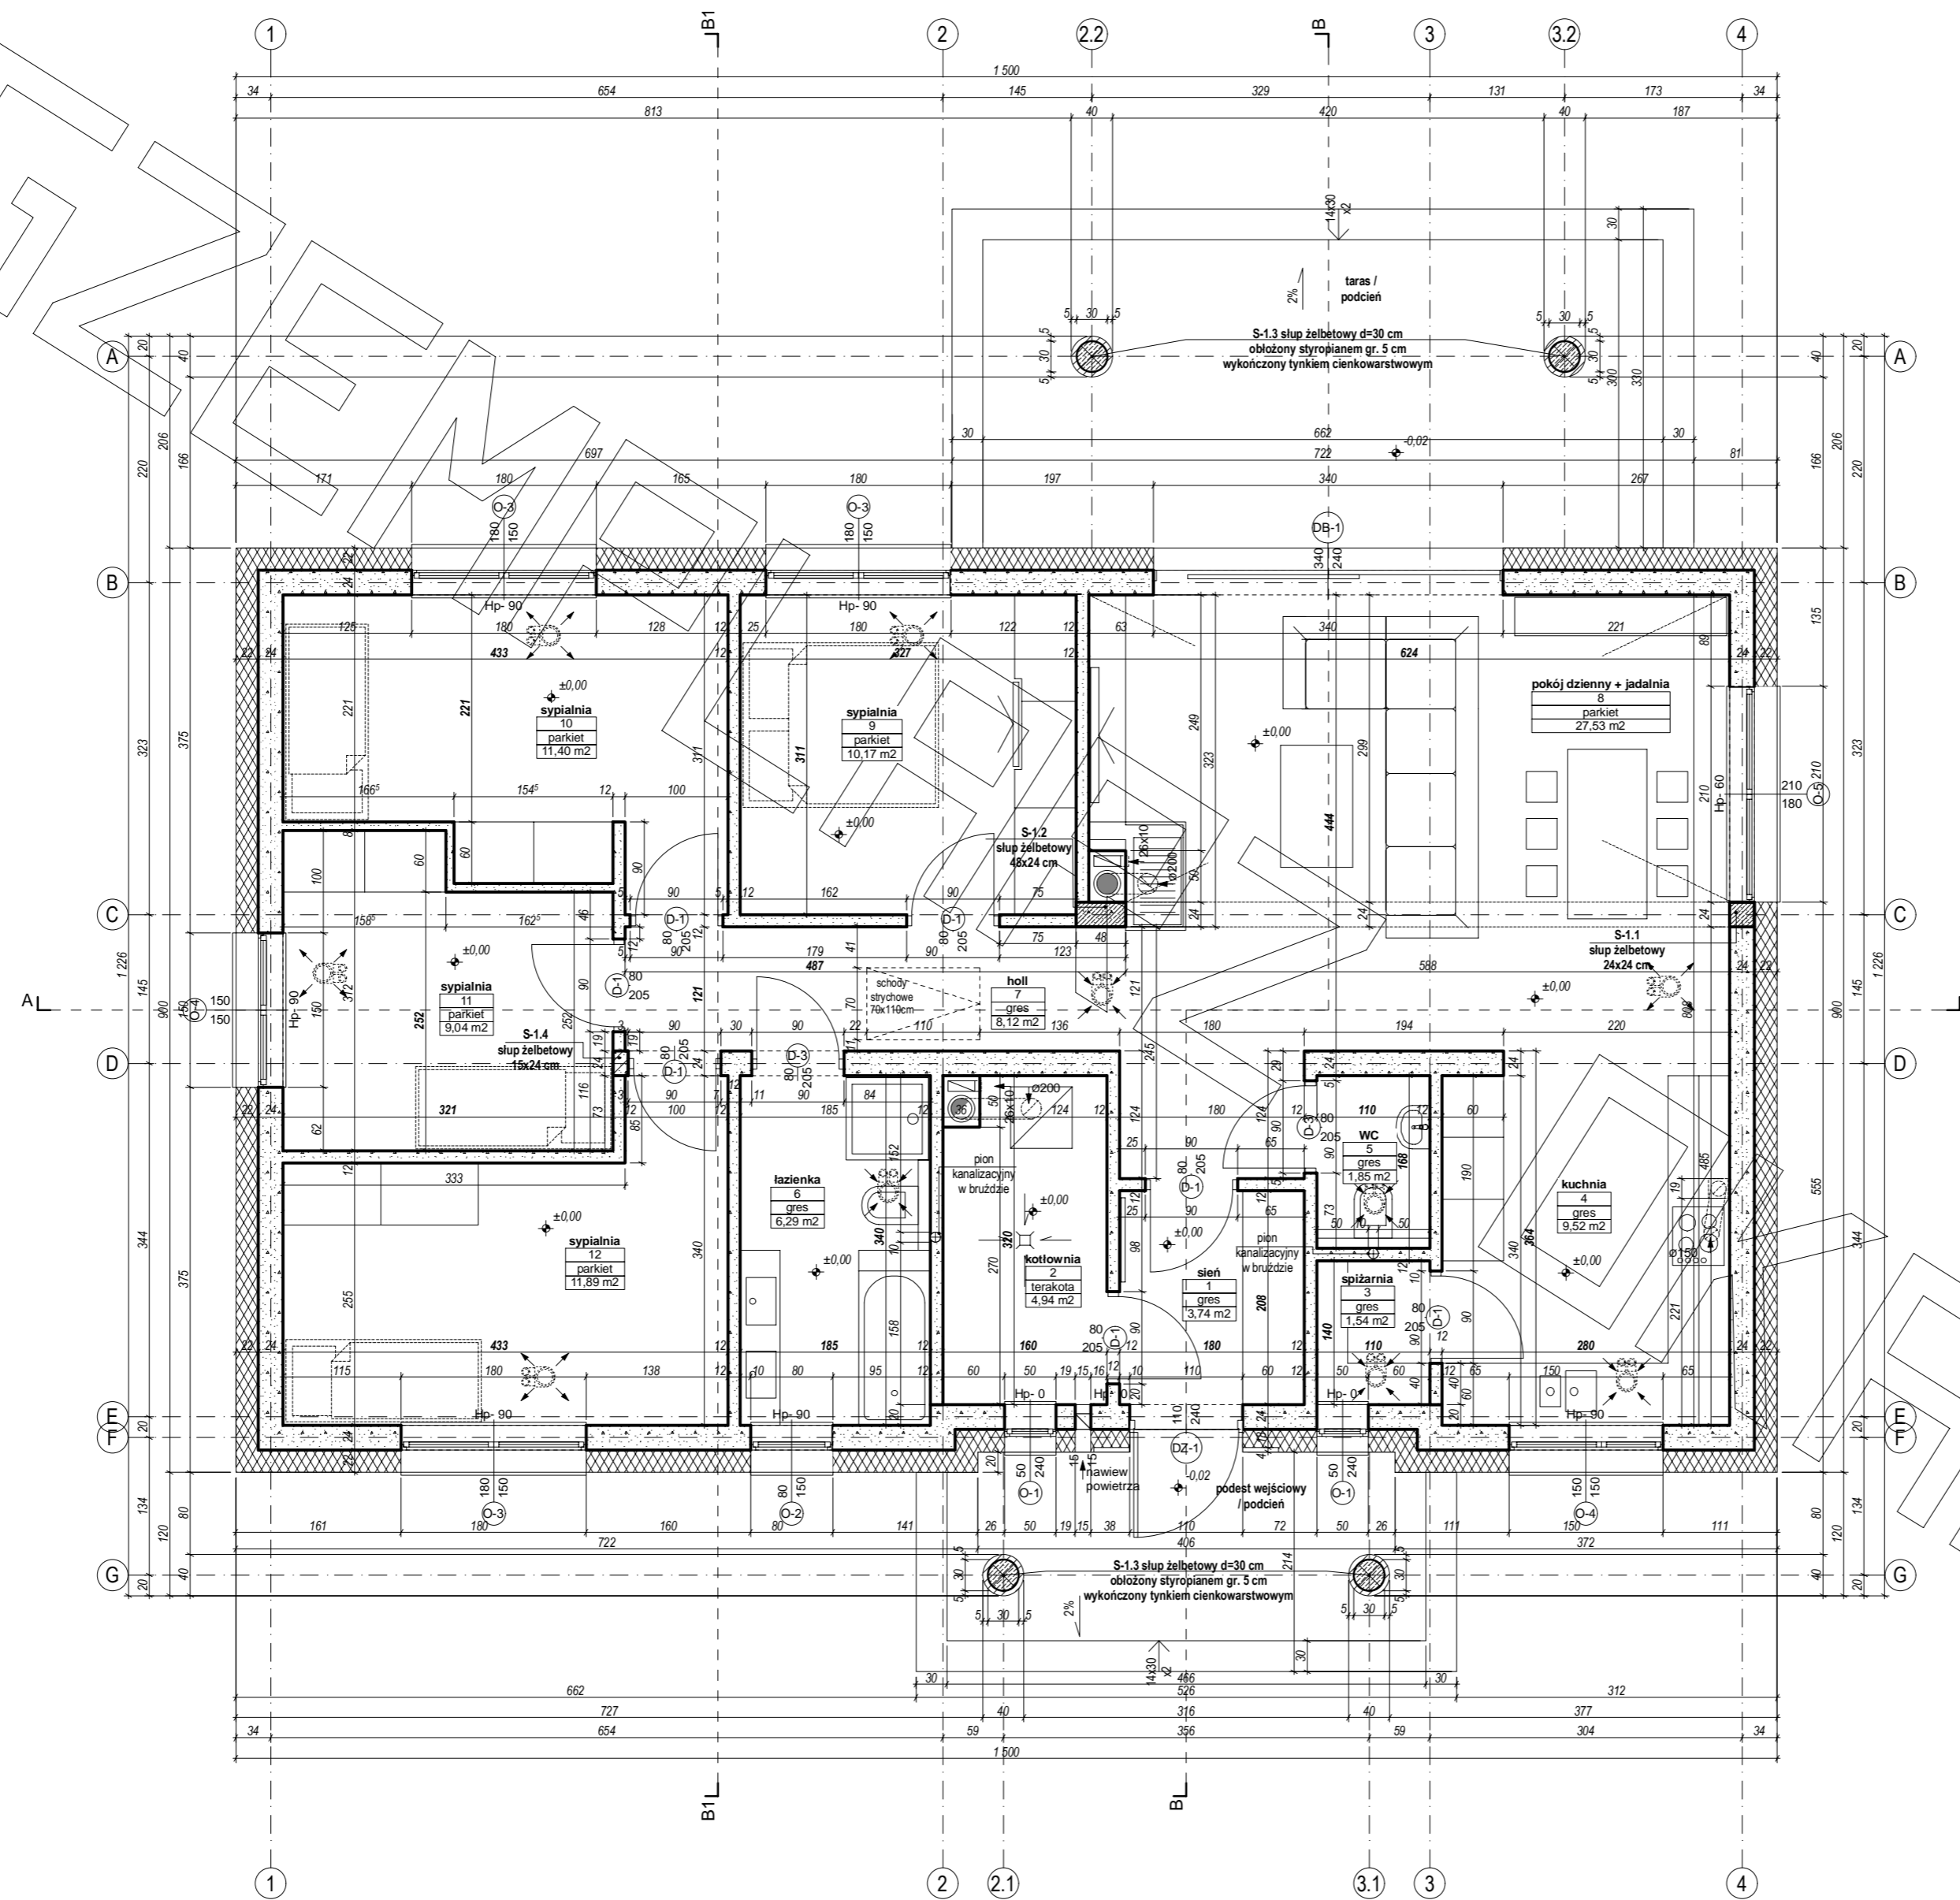


RZUT STRYCHU

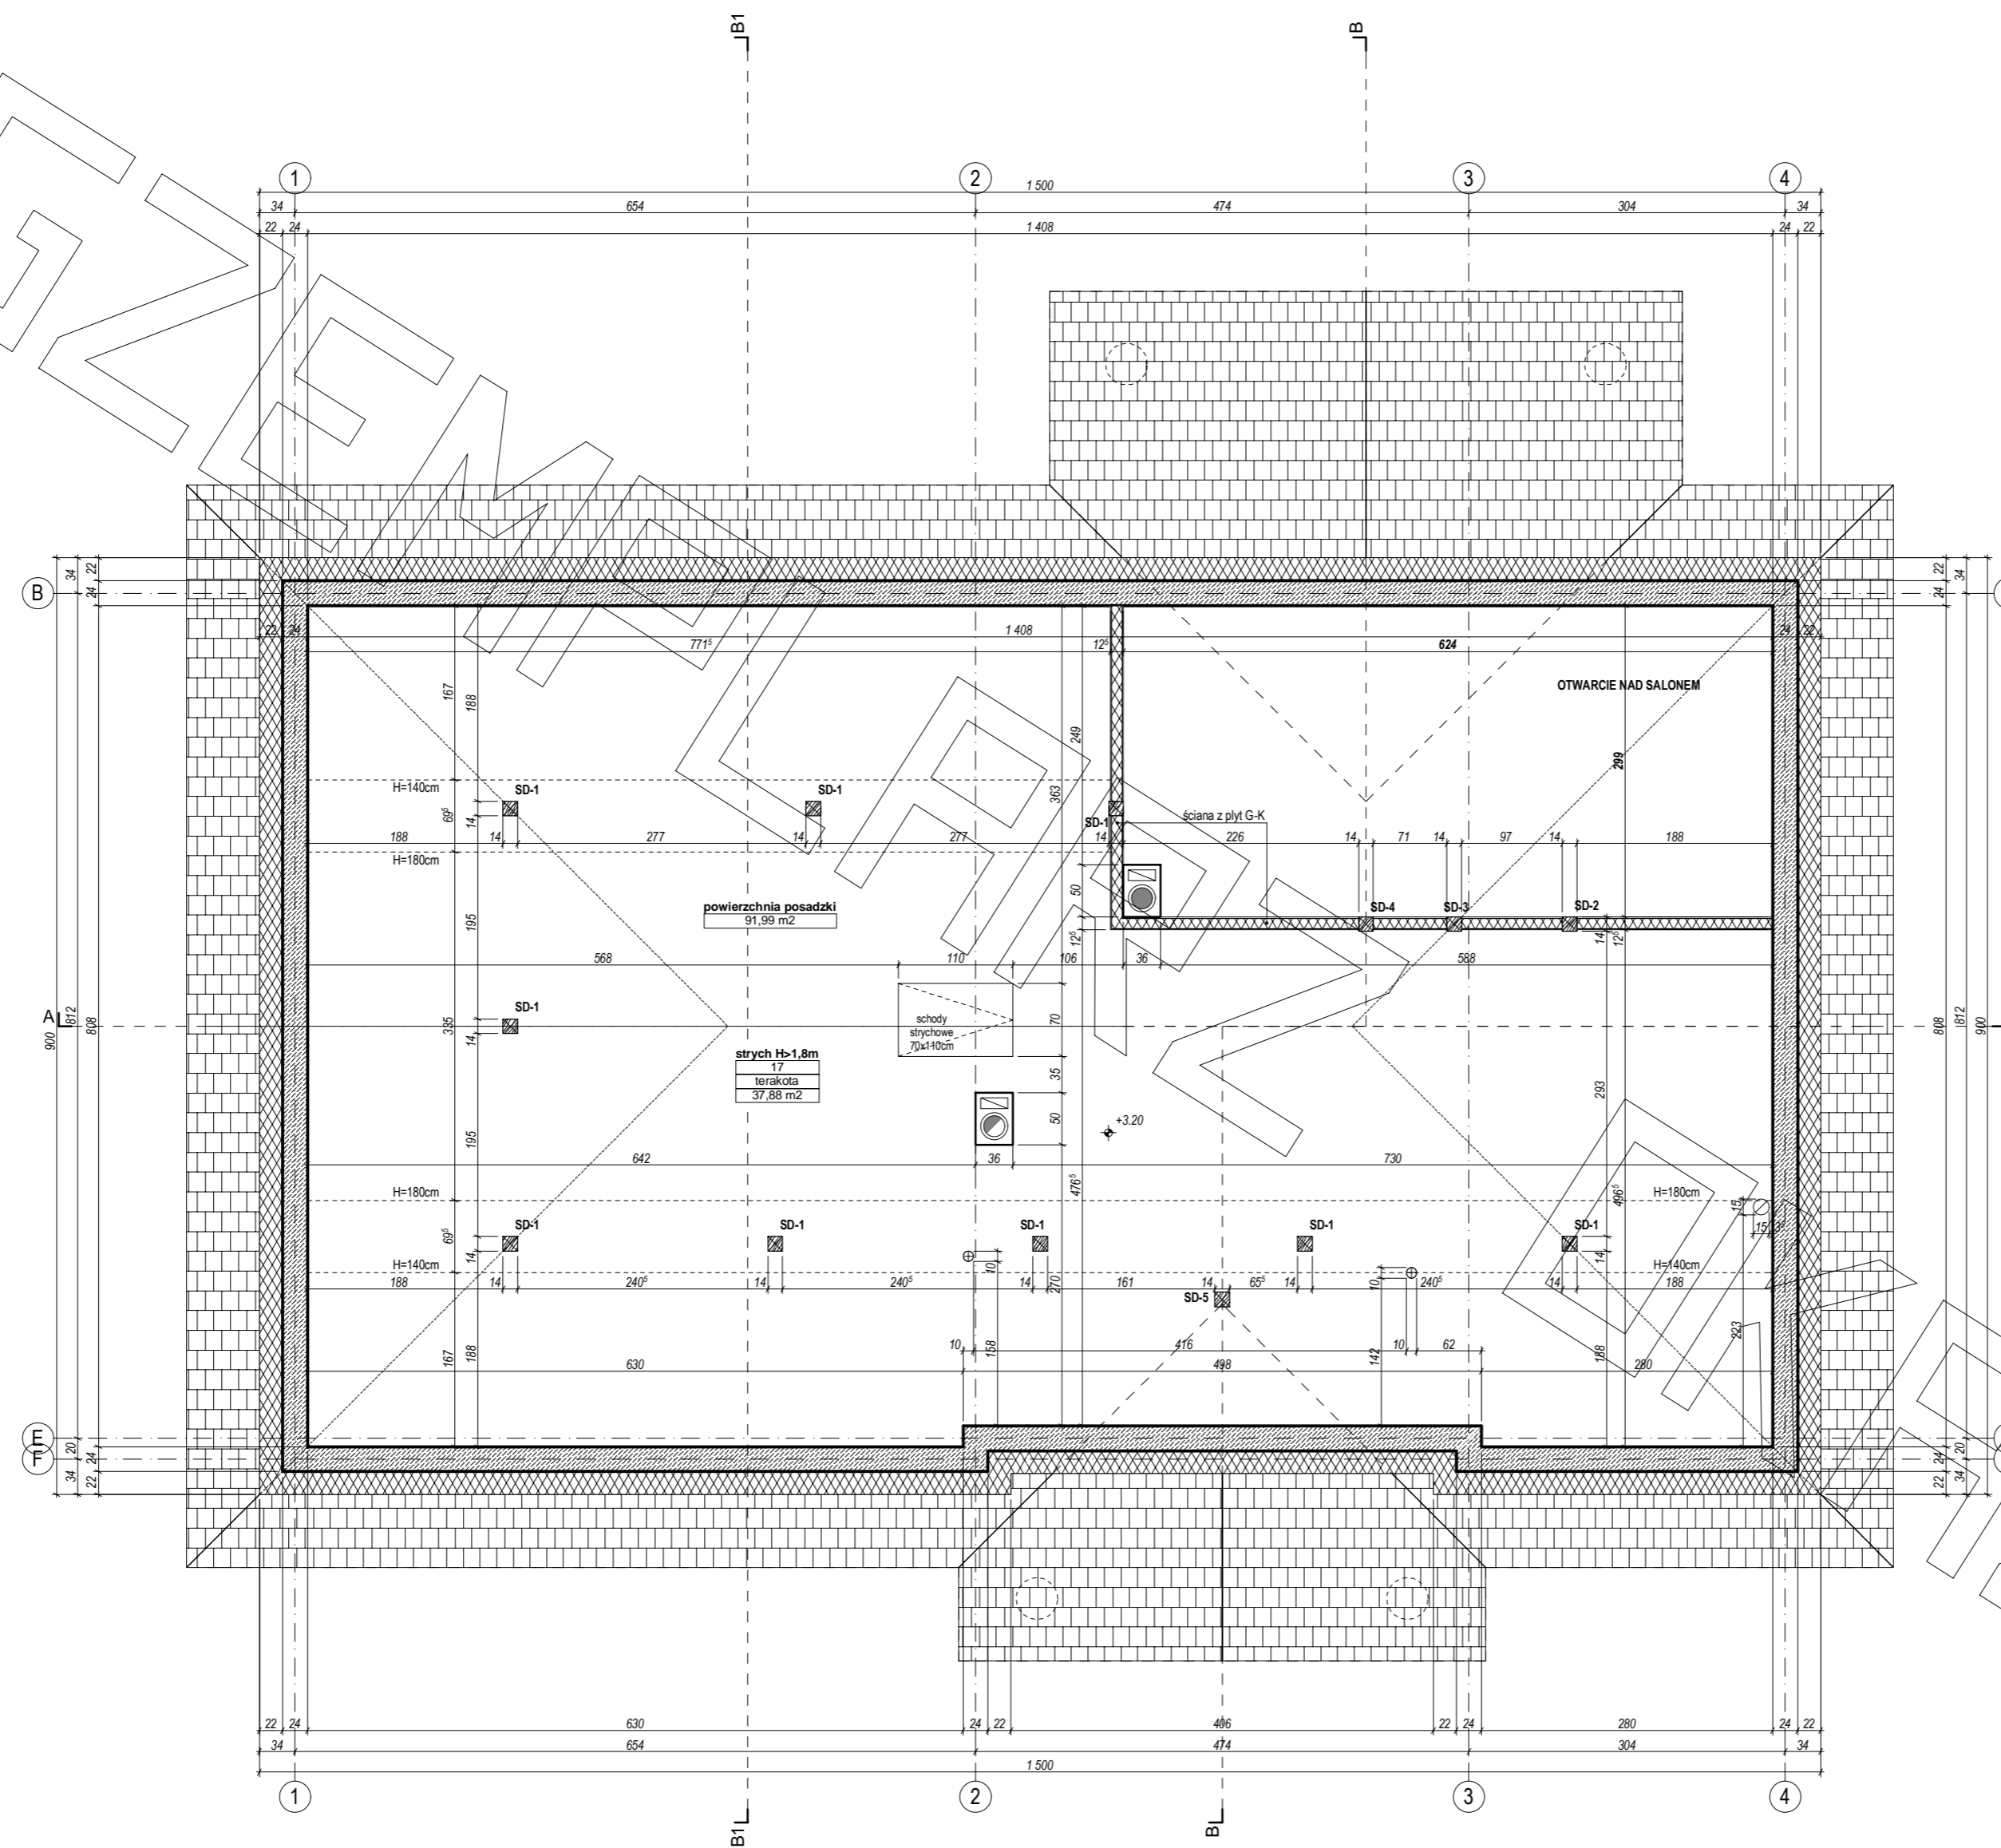


PRZEKRÓJ A - A

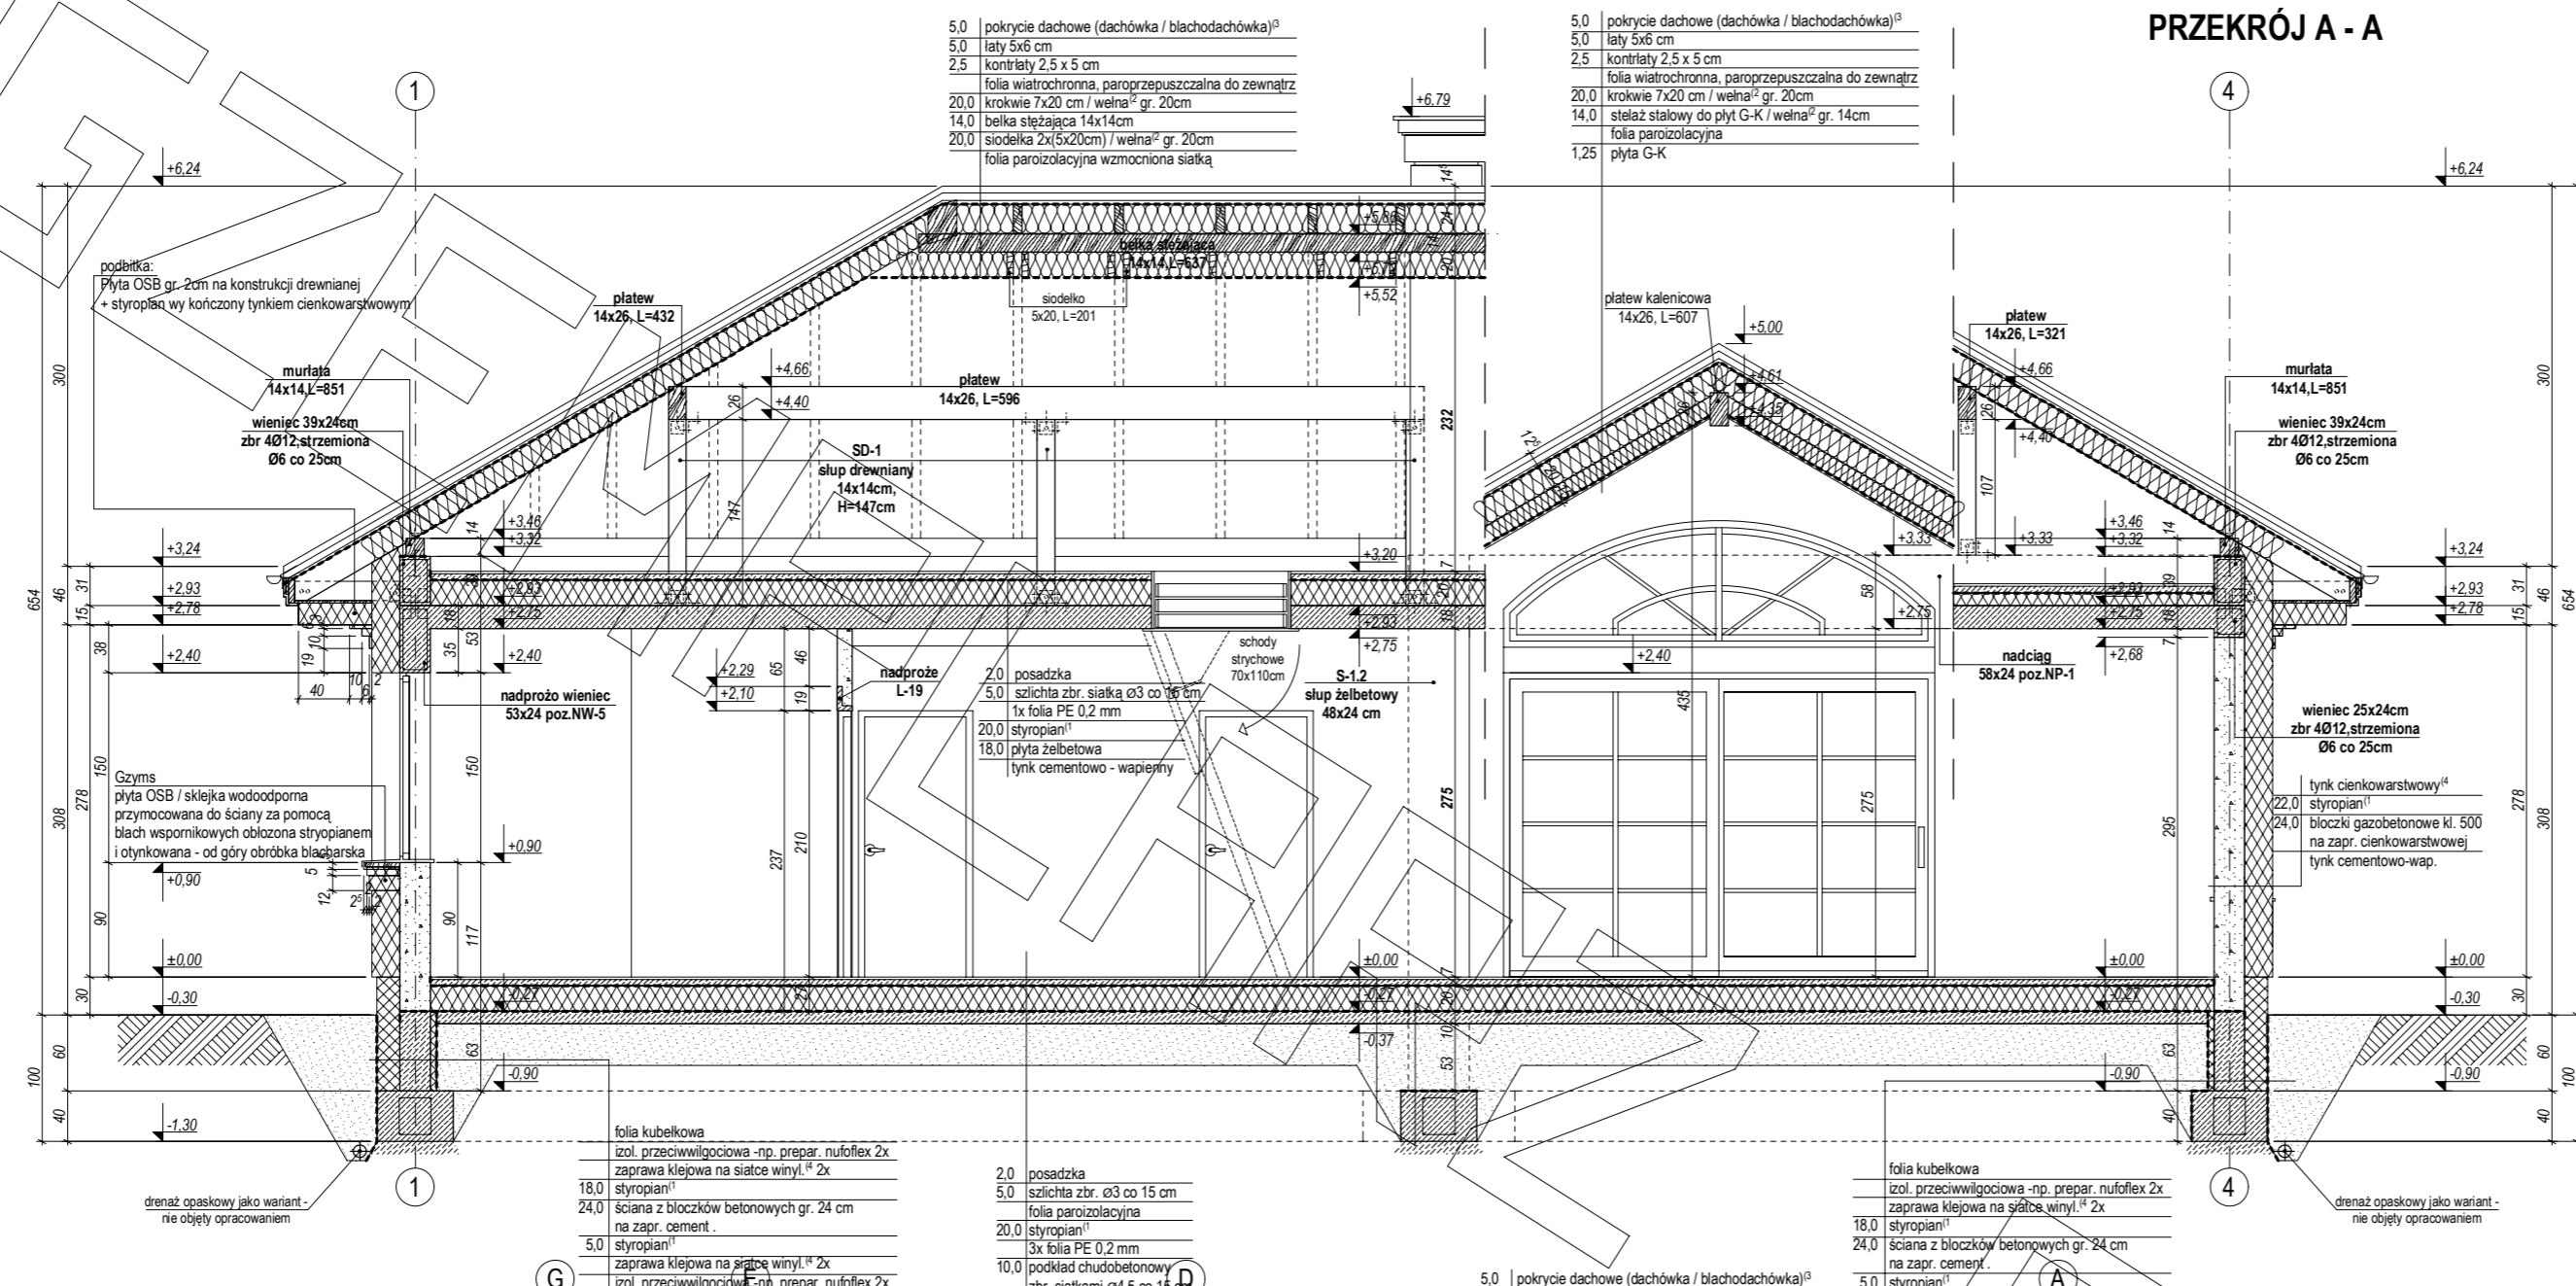


PRZEKRÓJ B - B

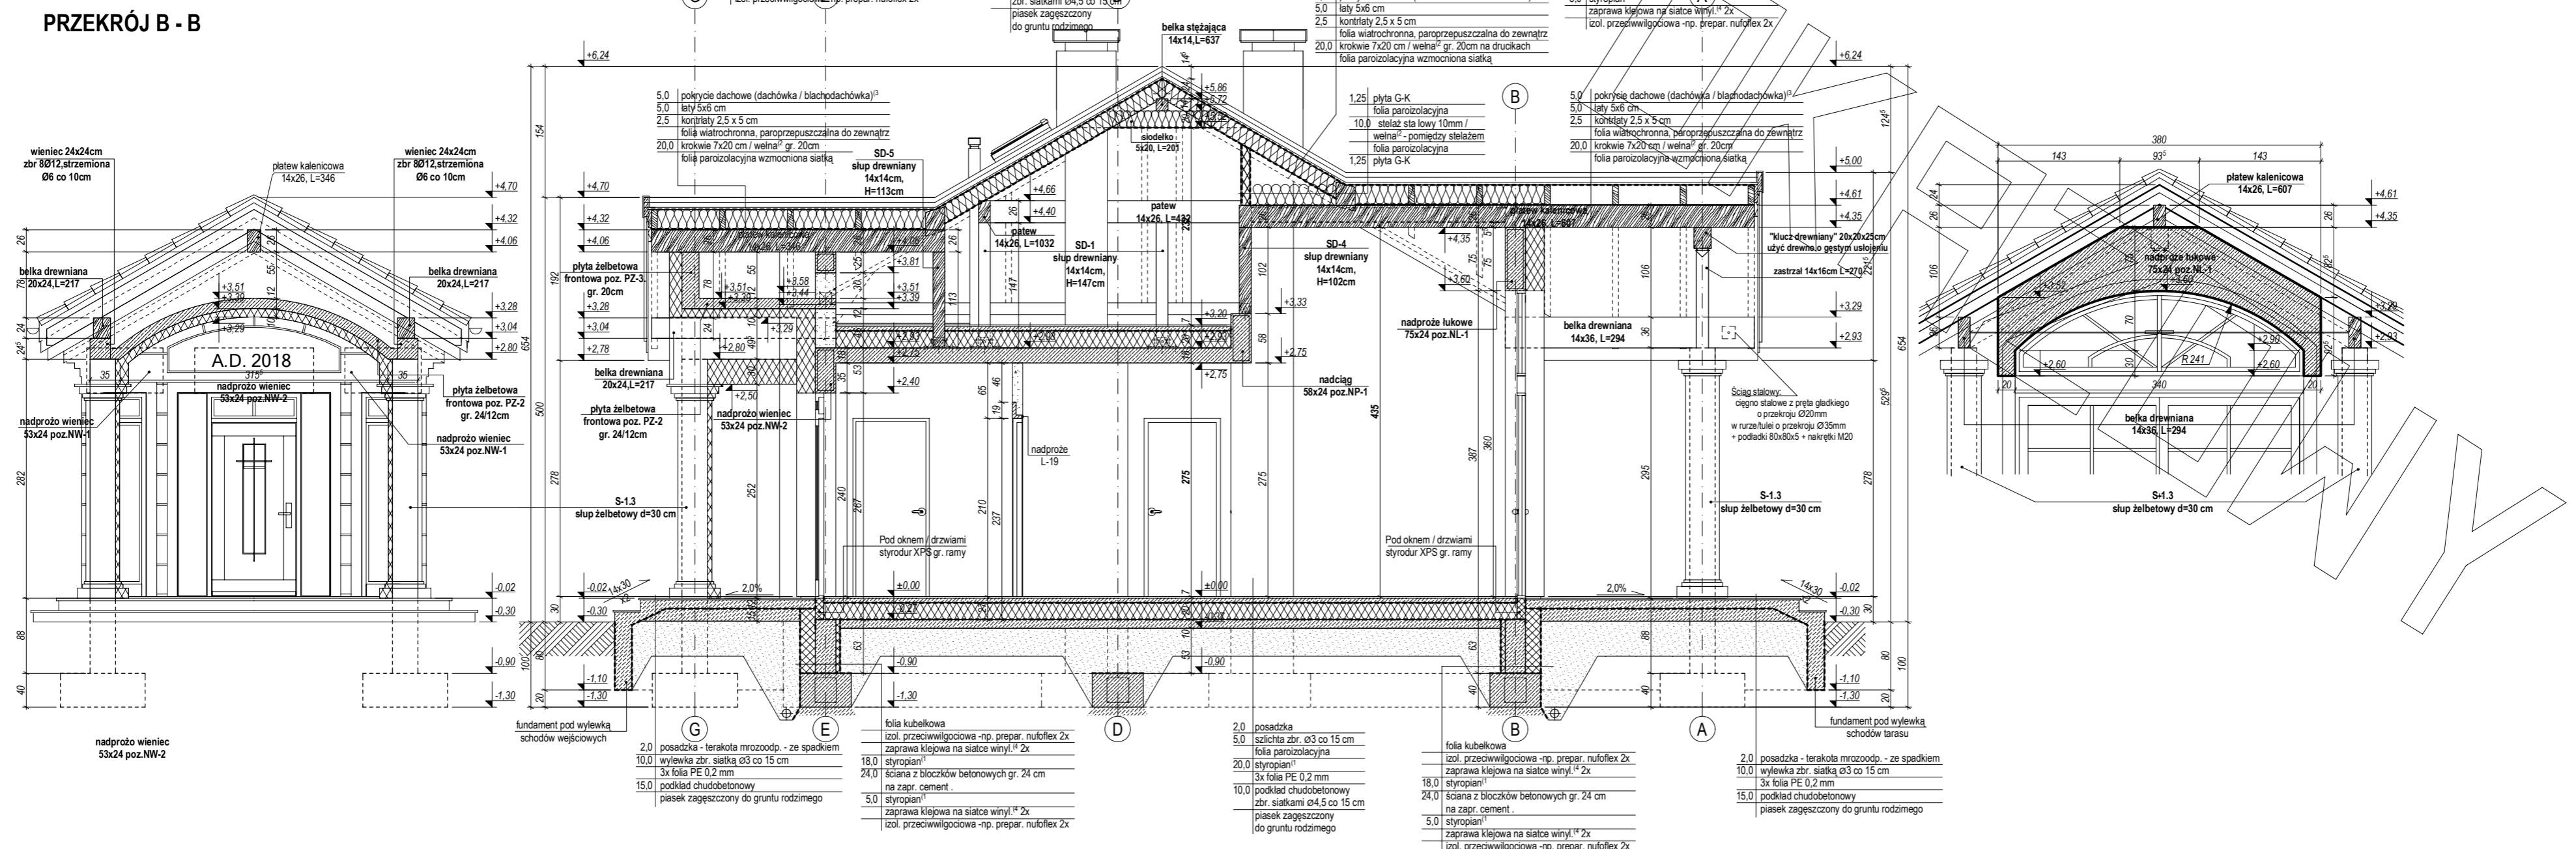


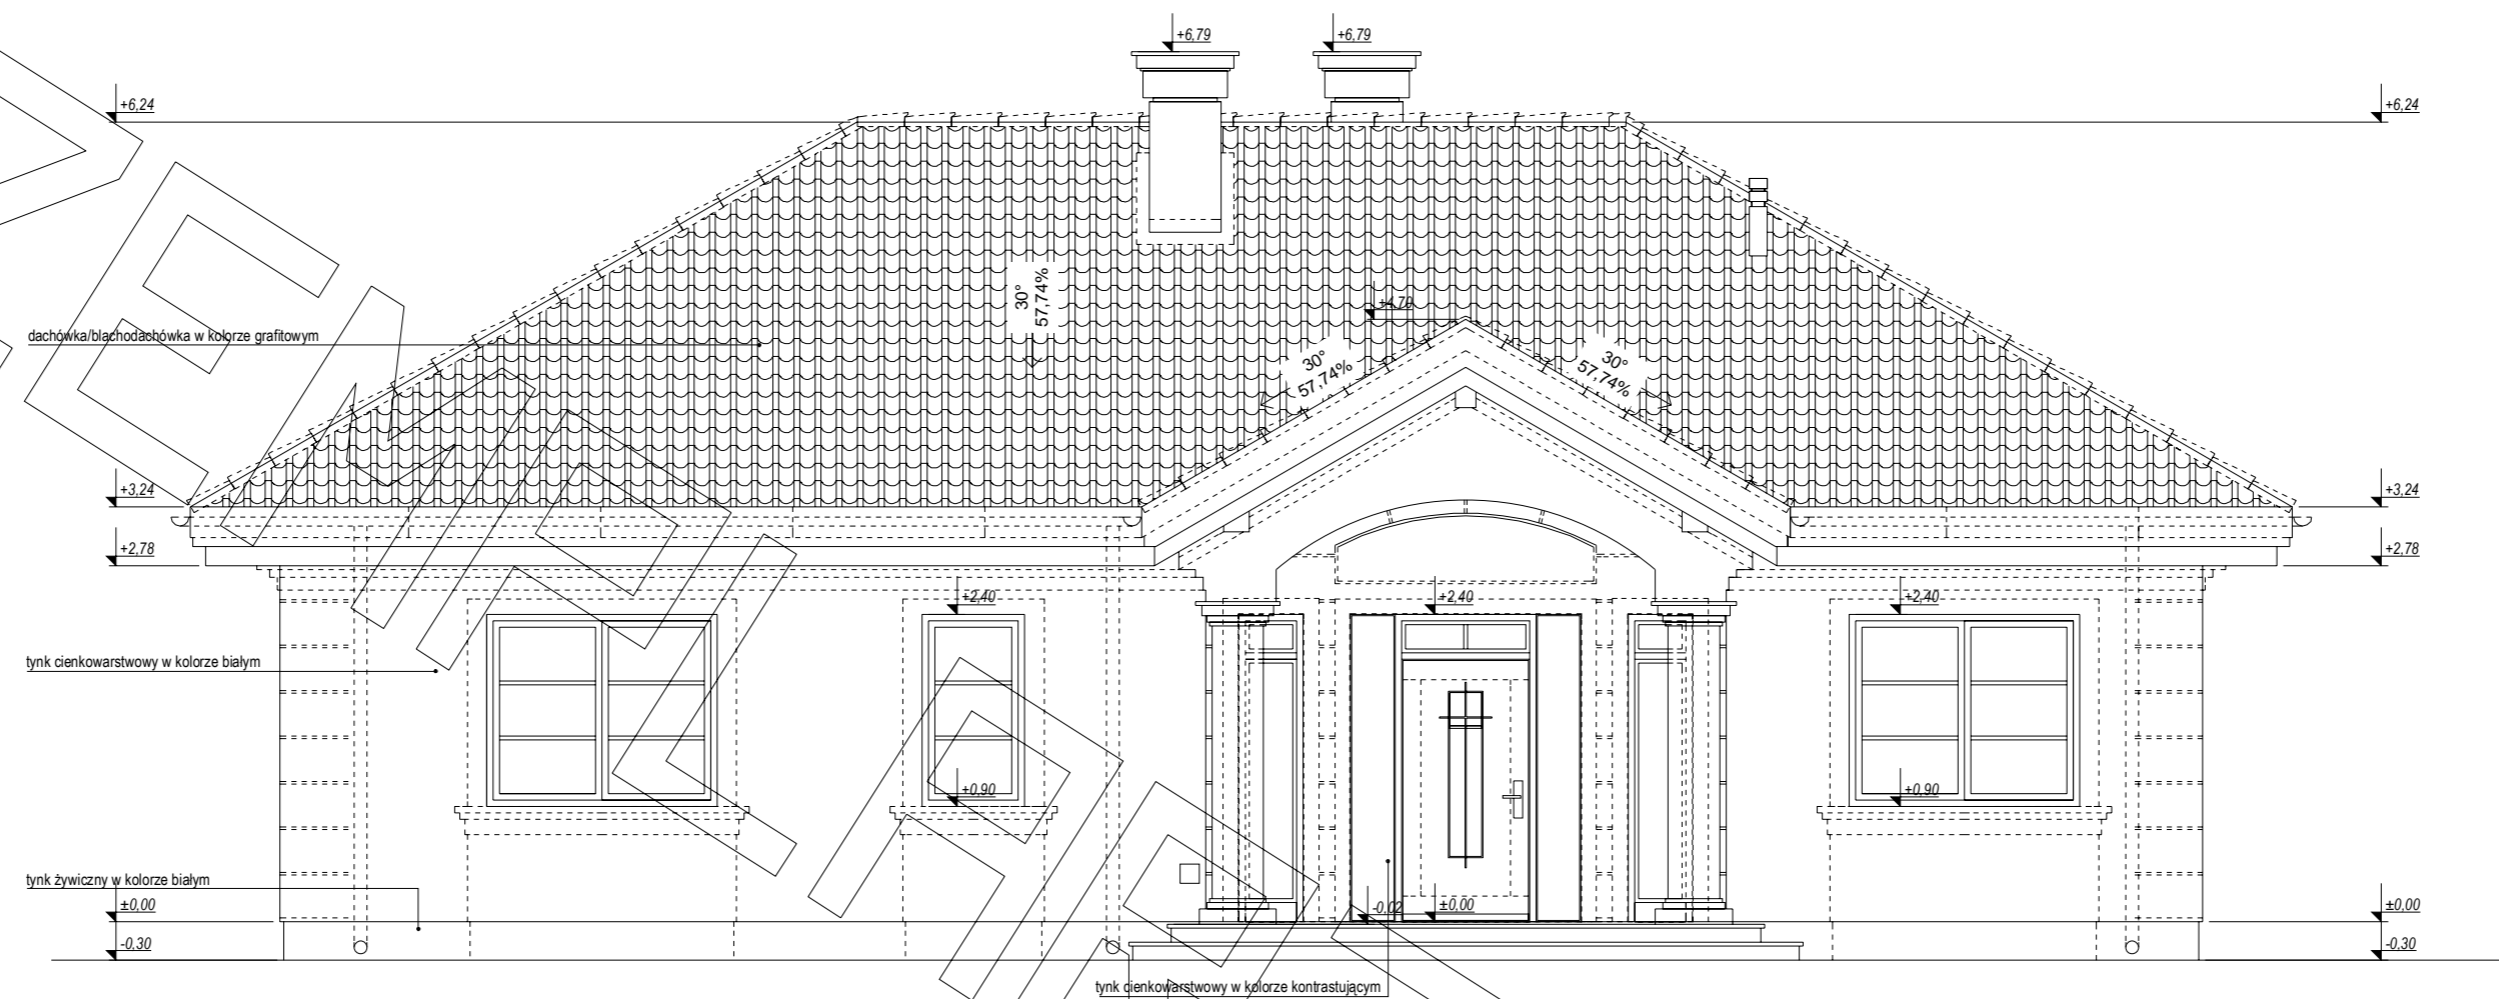


ELEWACJA FRONTOWA:

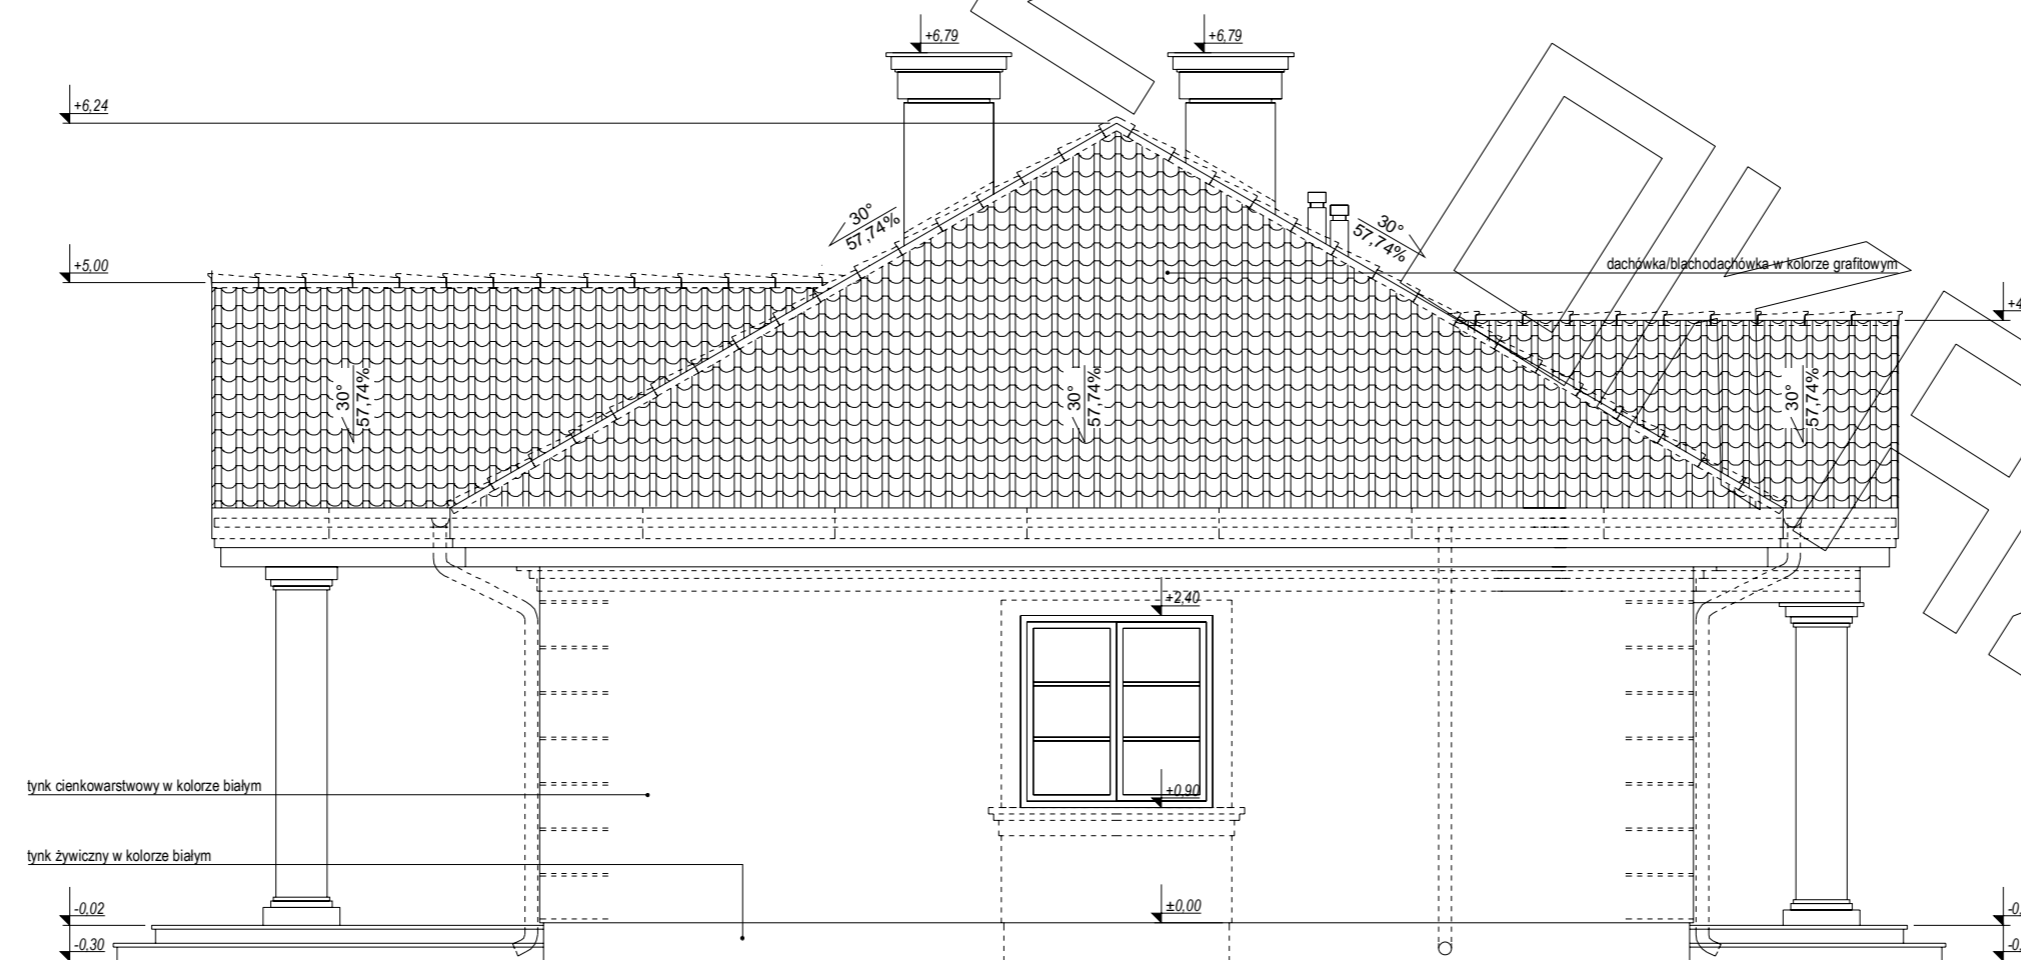

ELEWACJA BOCZNA:

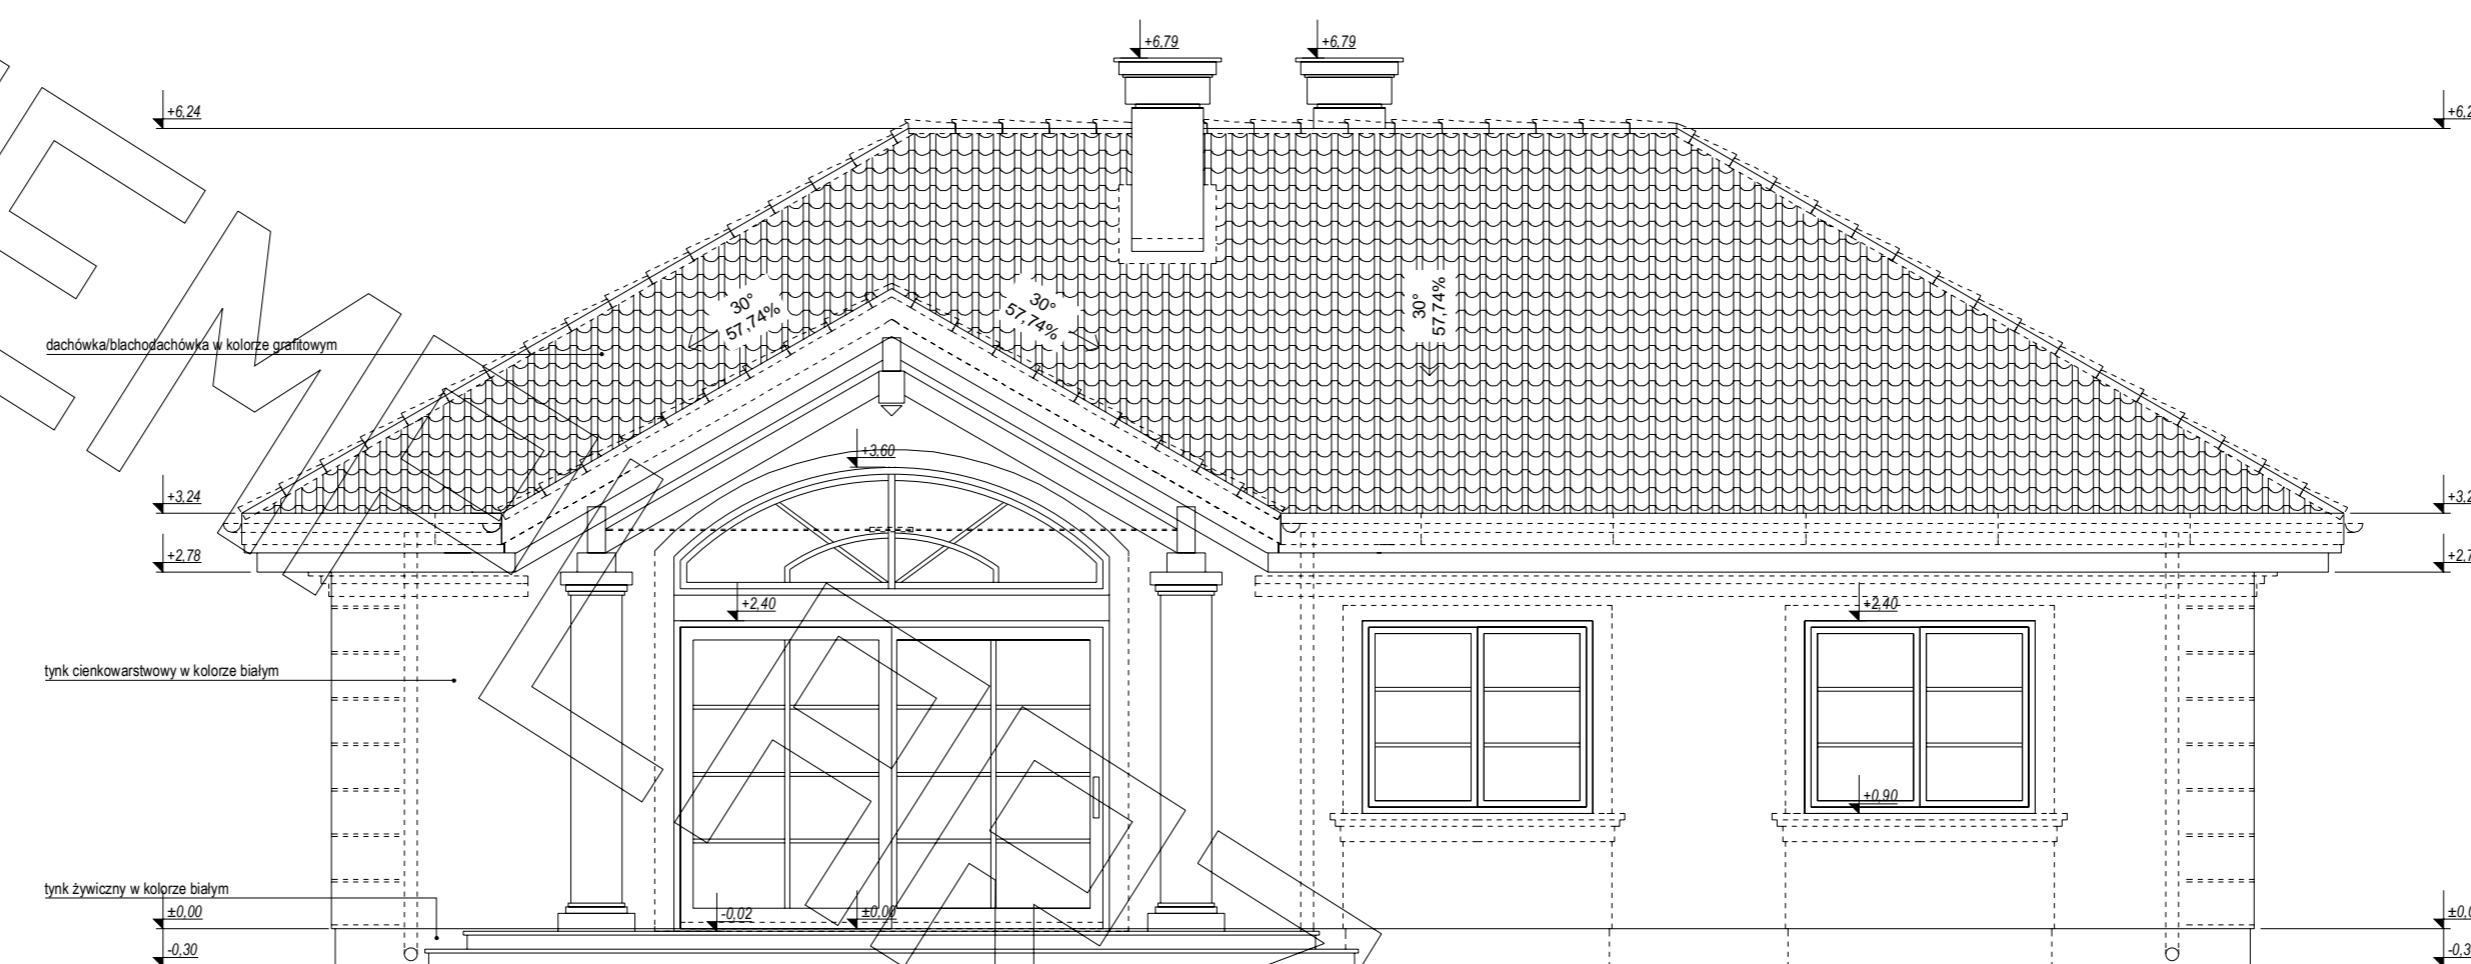

ELEWACJA TYLNA:

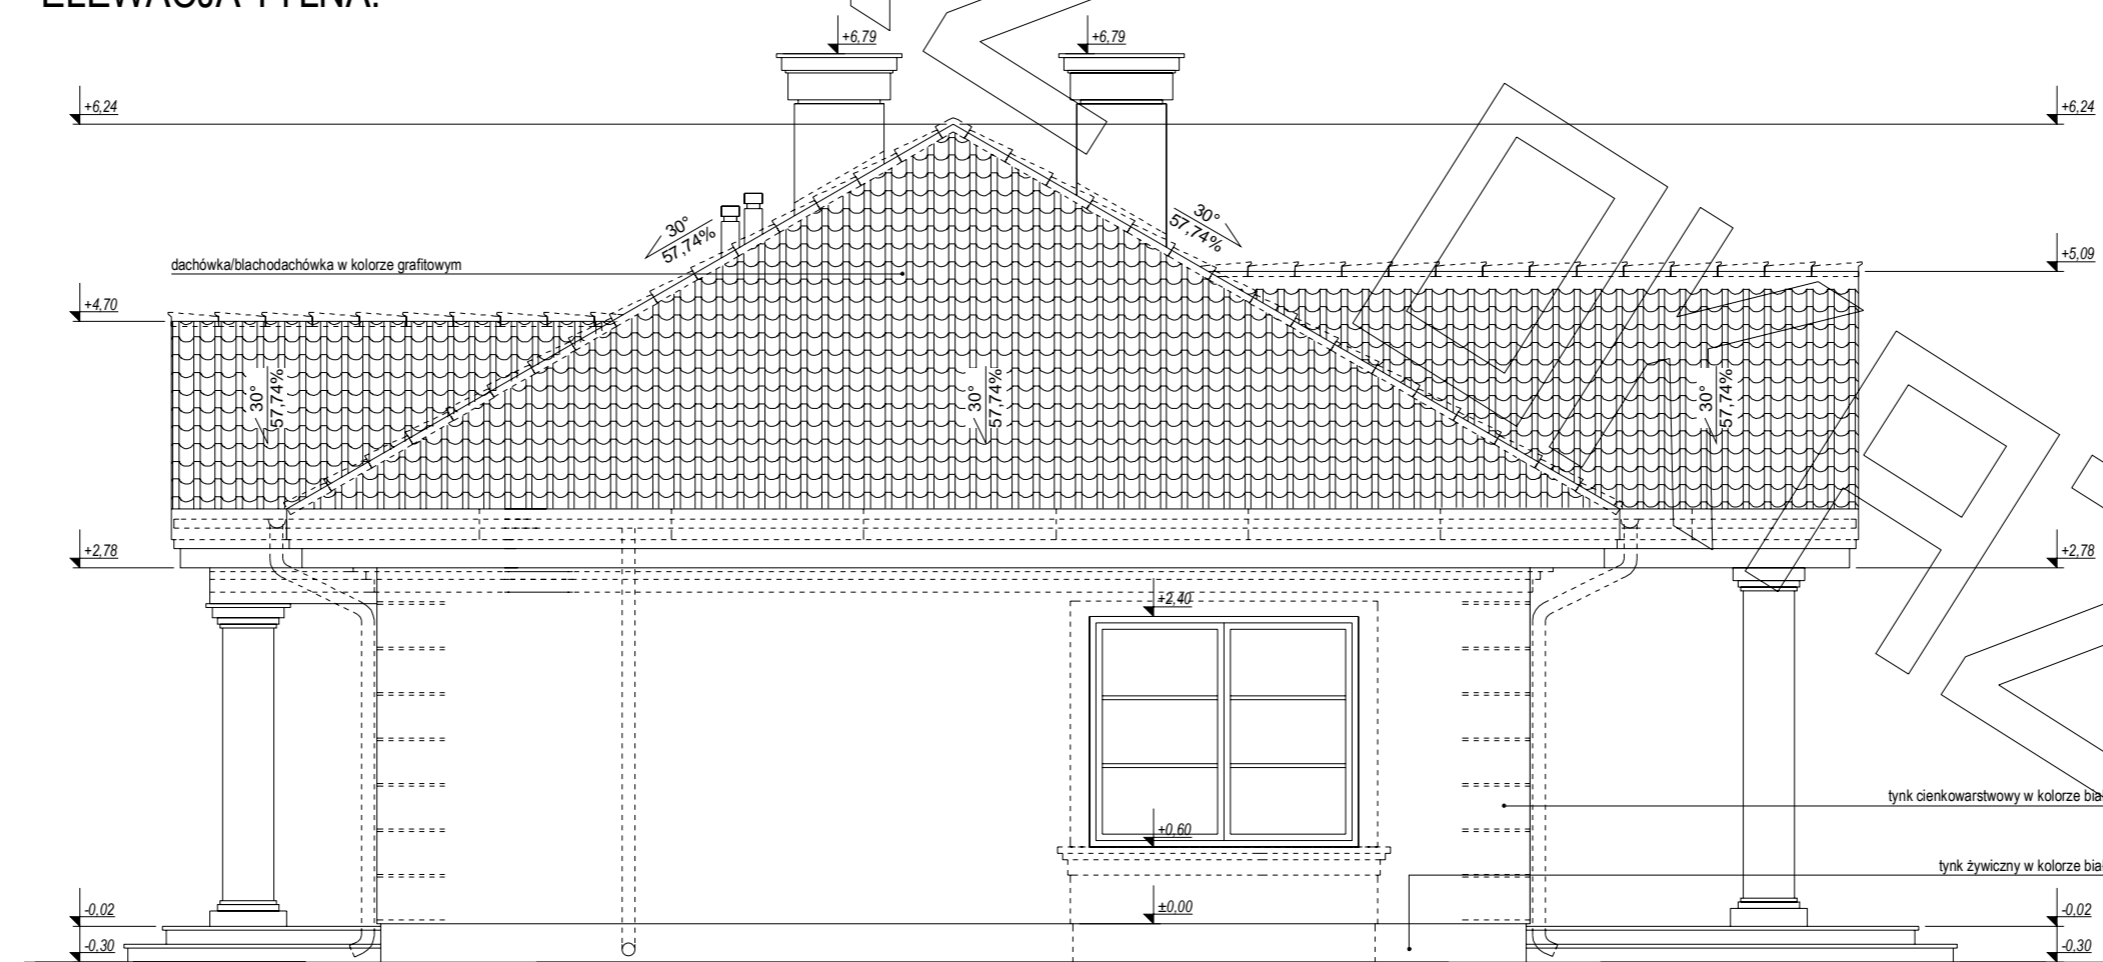

ELEWACJA BOCZNA: