


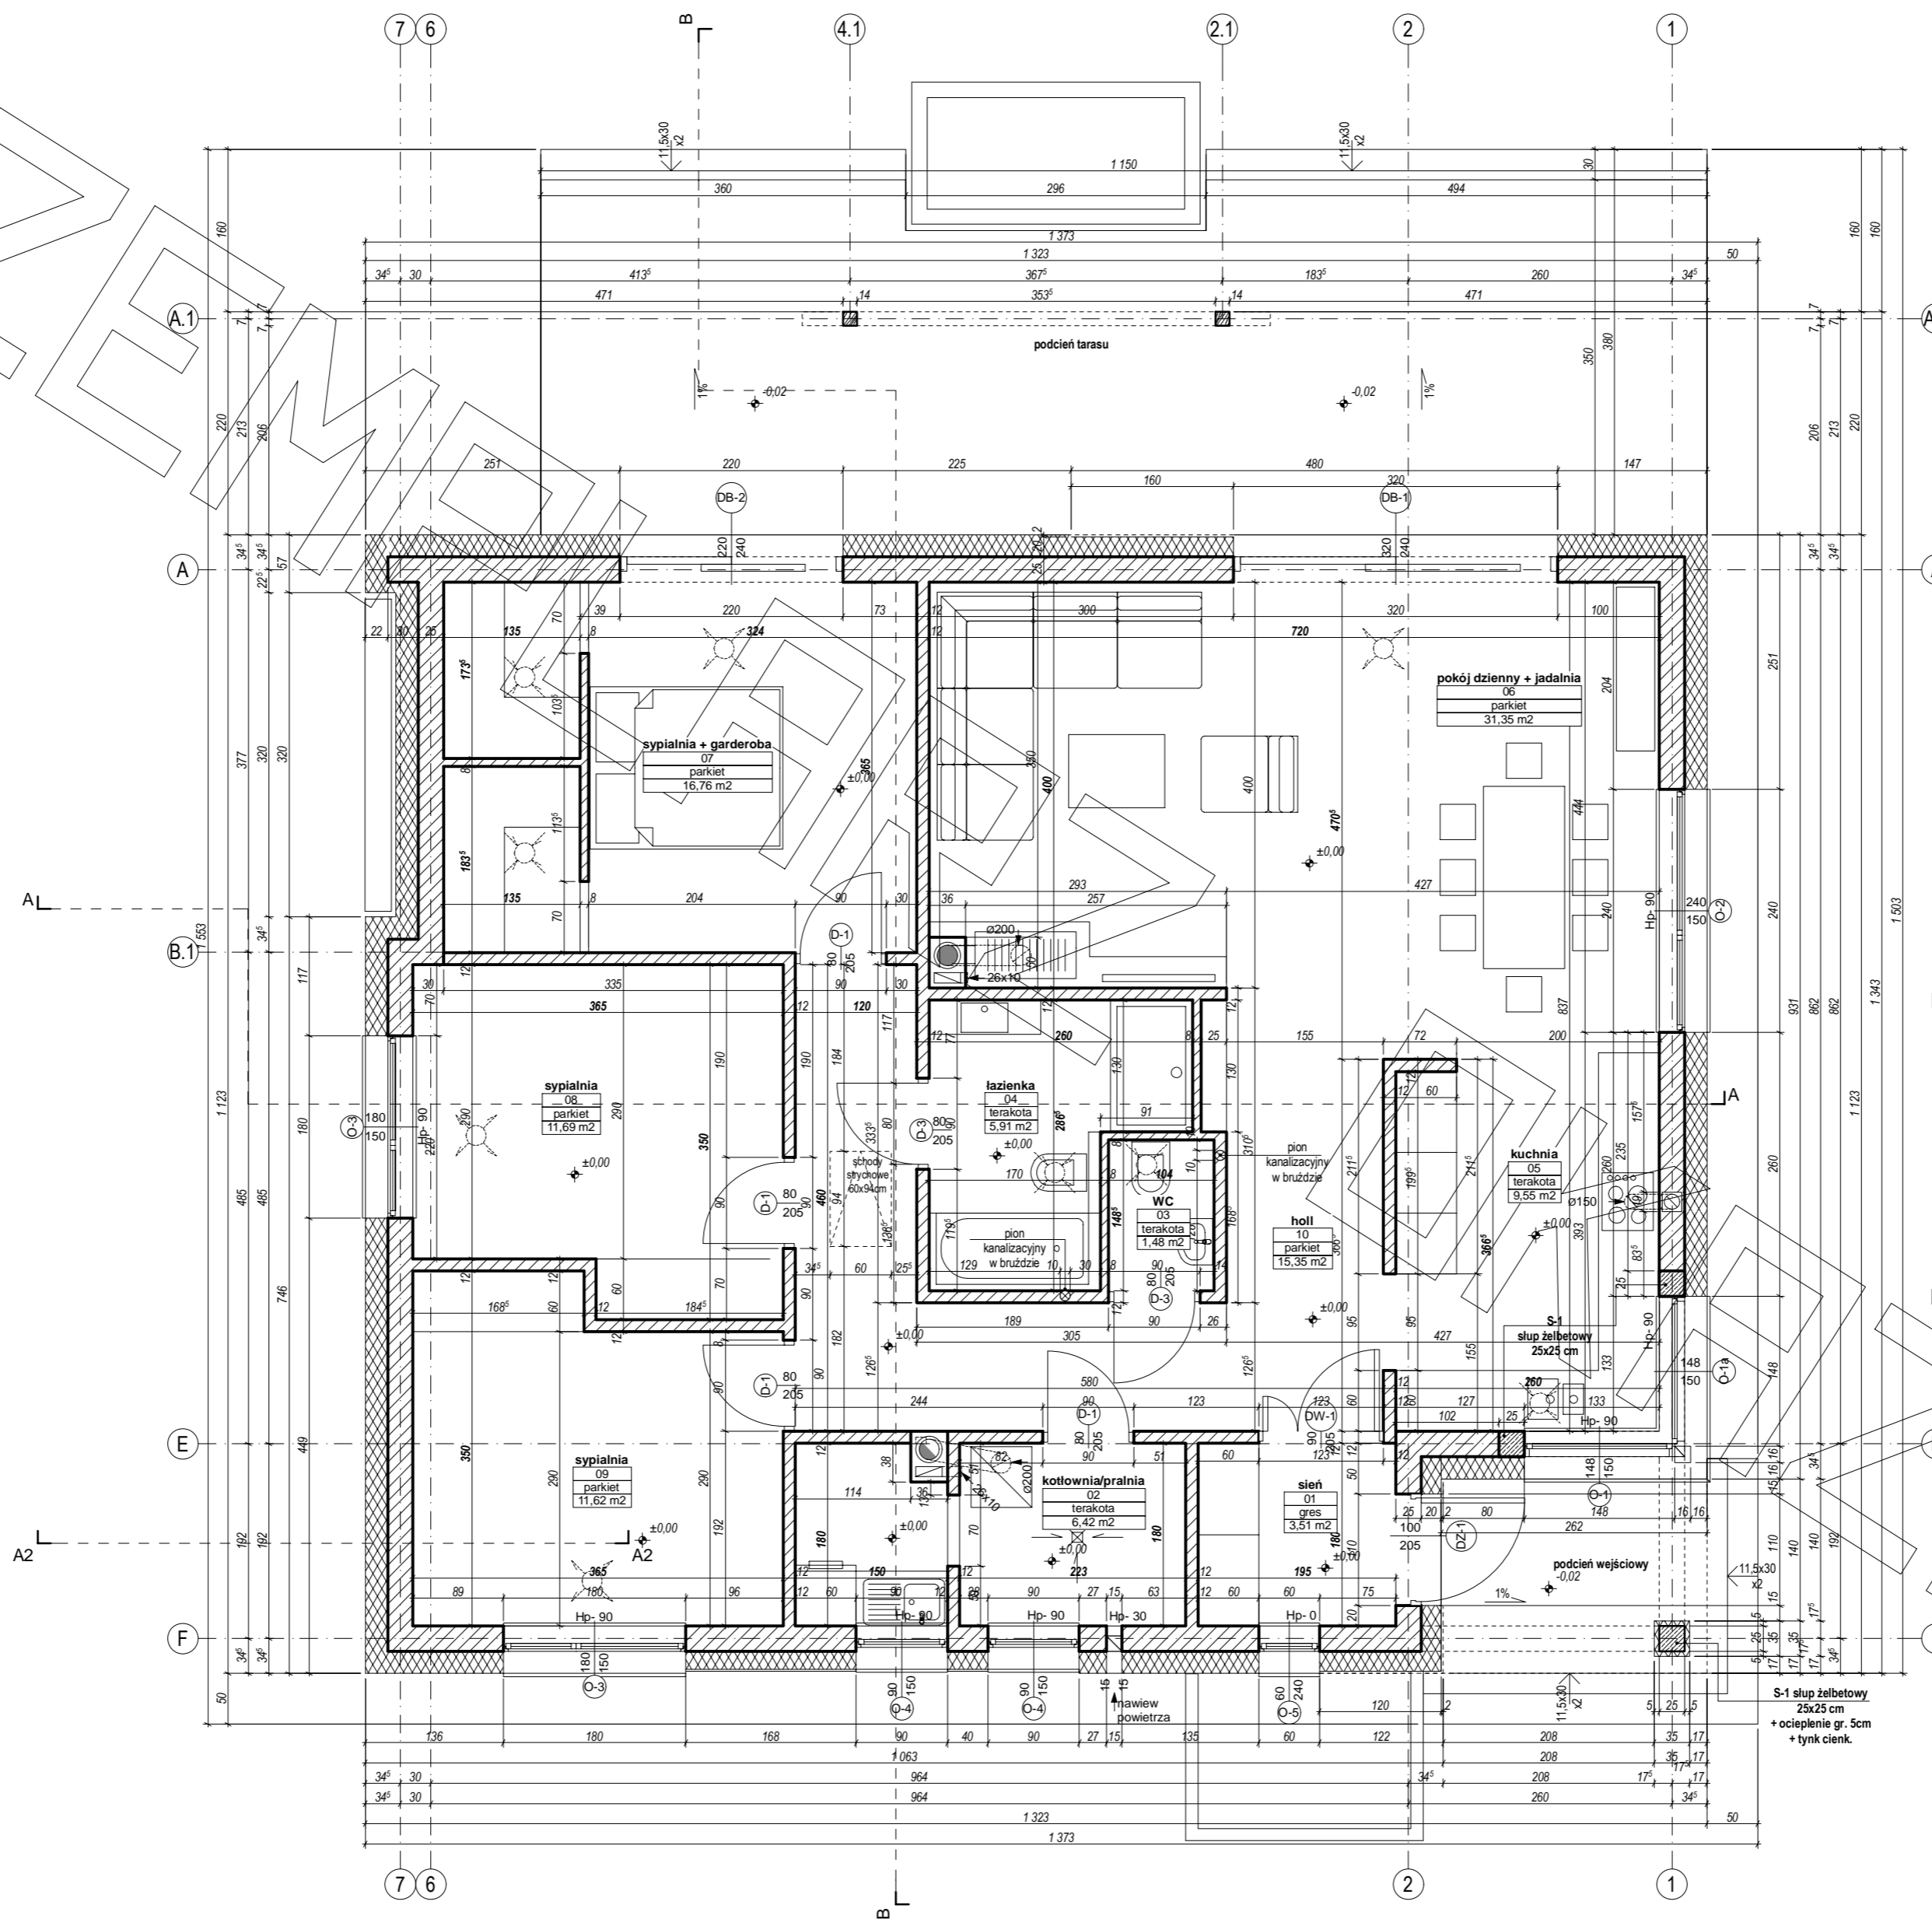
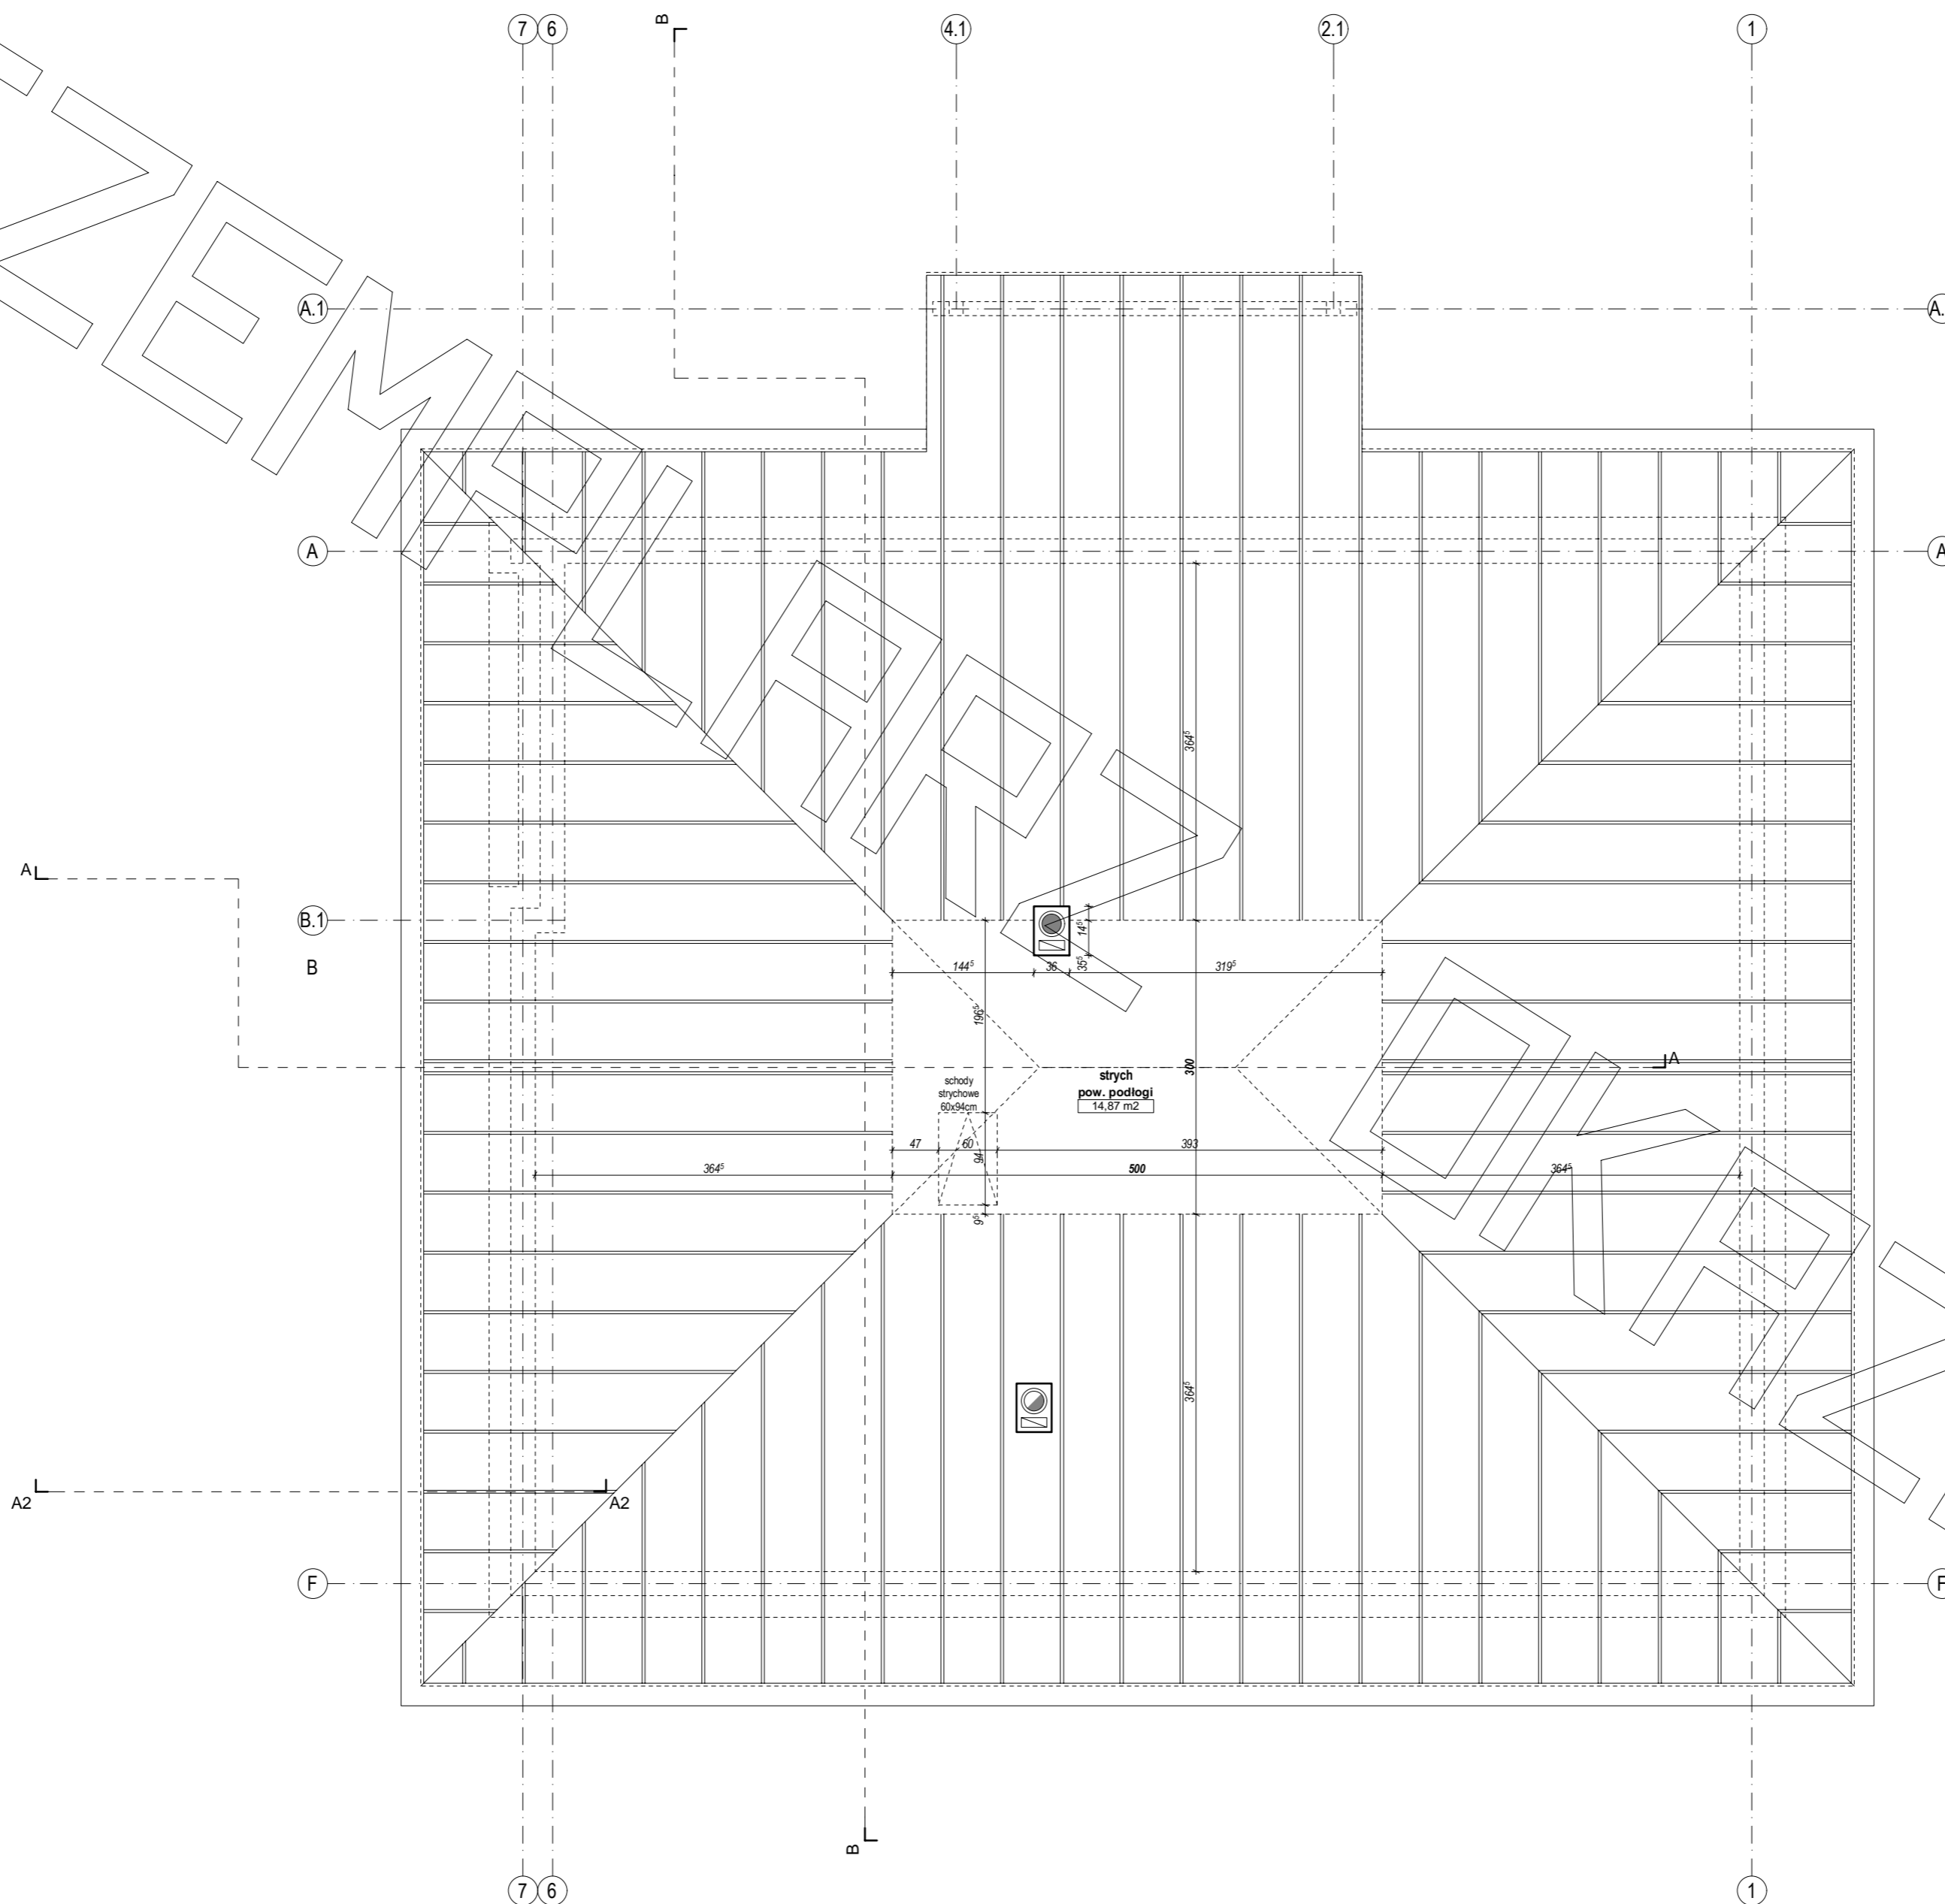


RZUT PARTERU


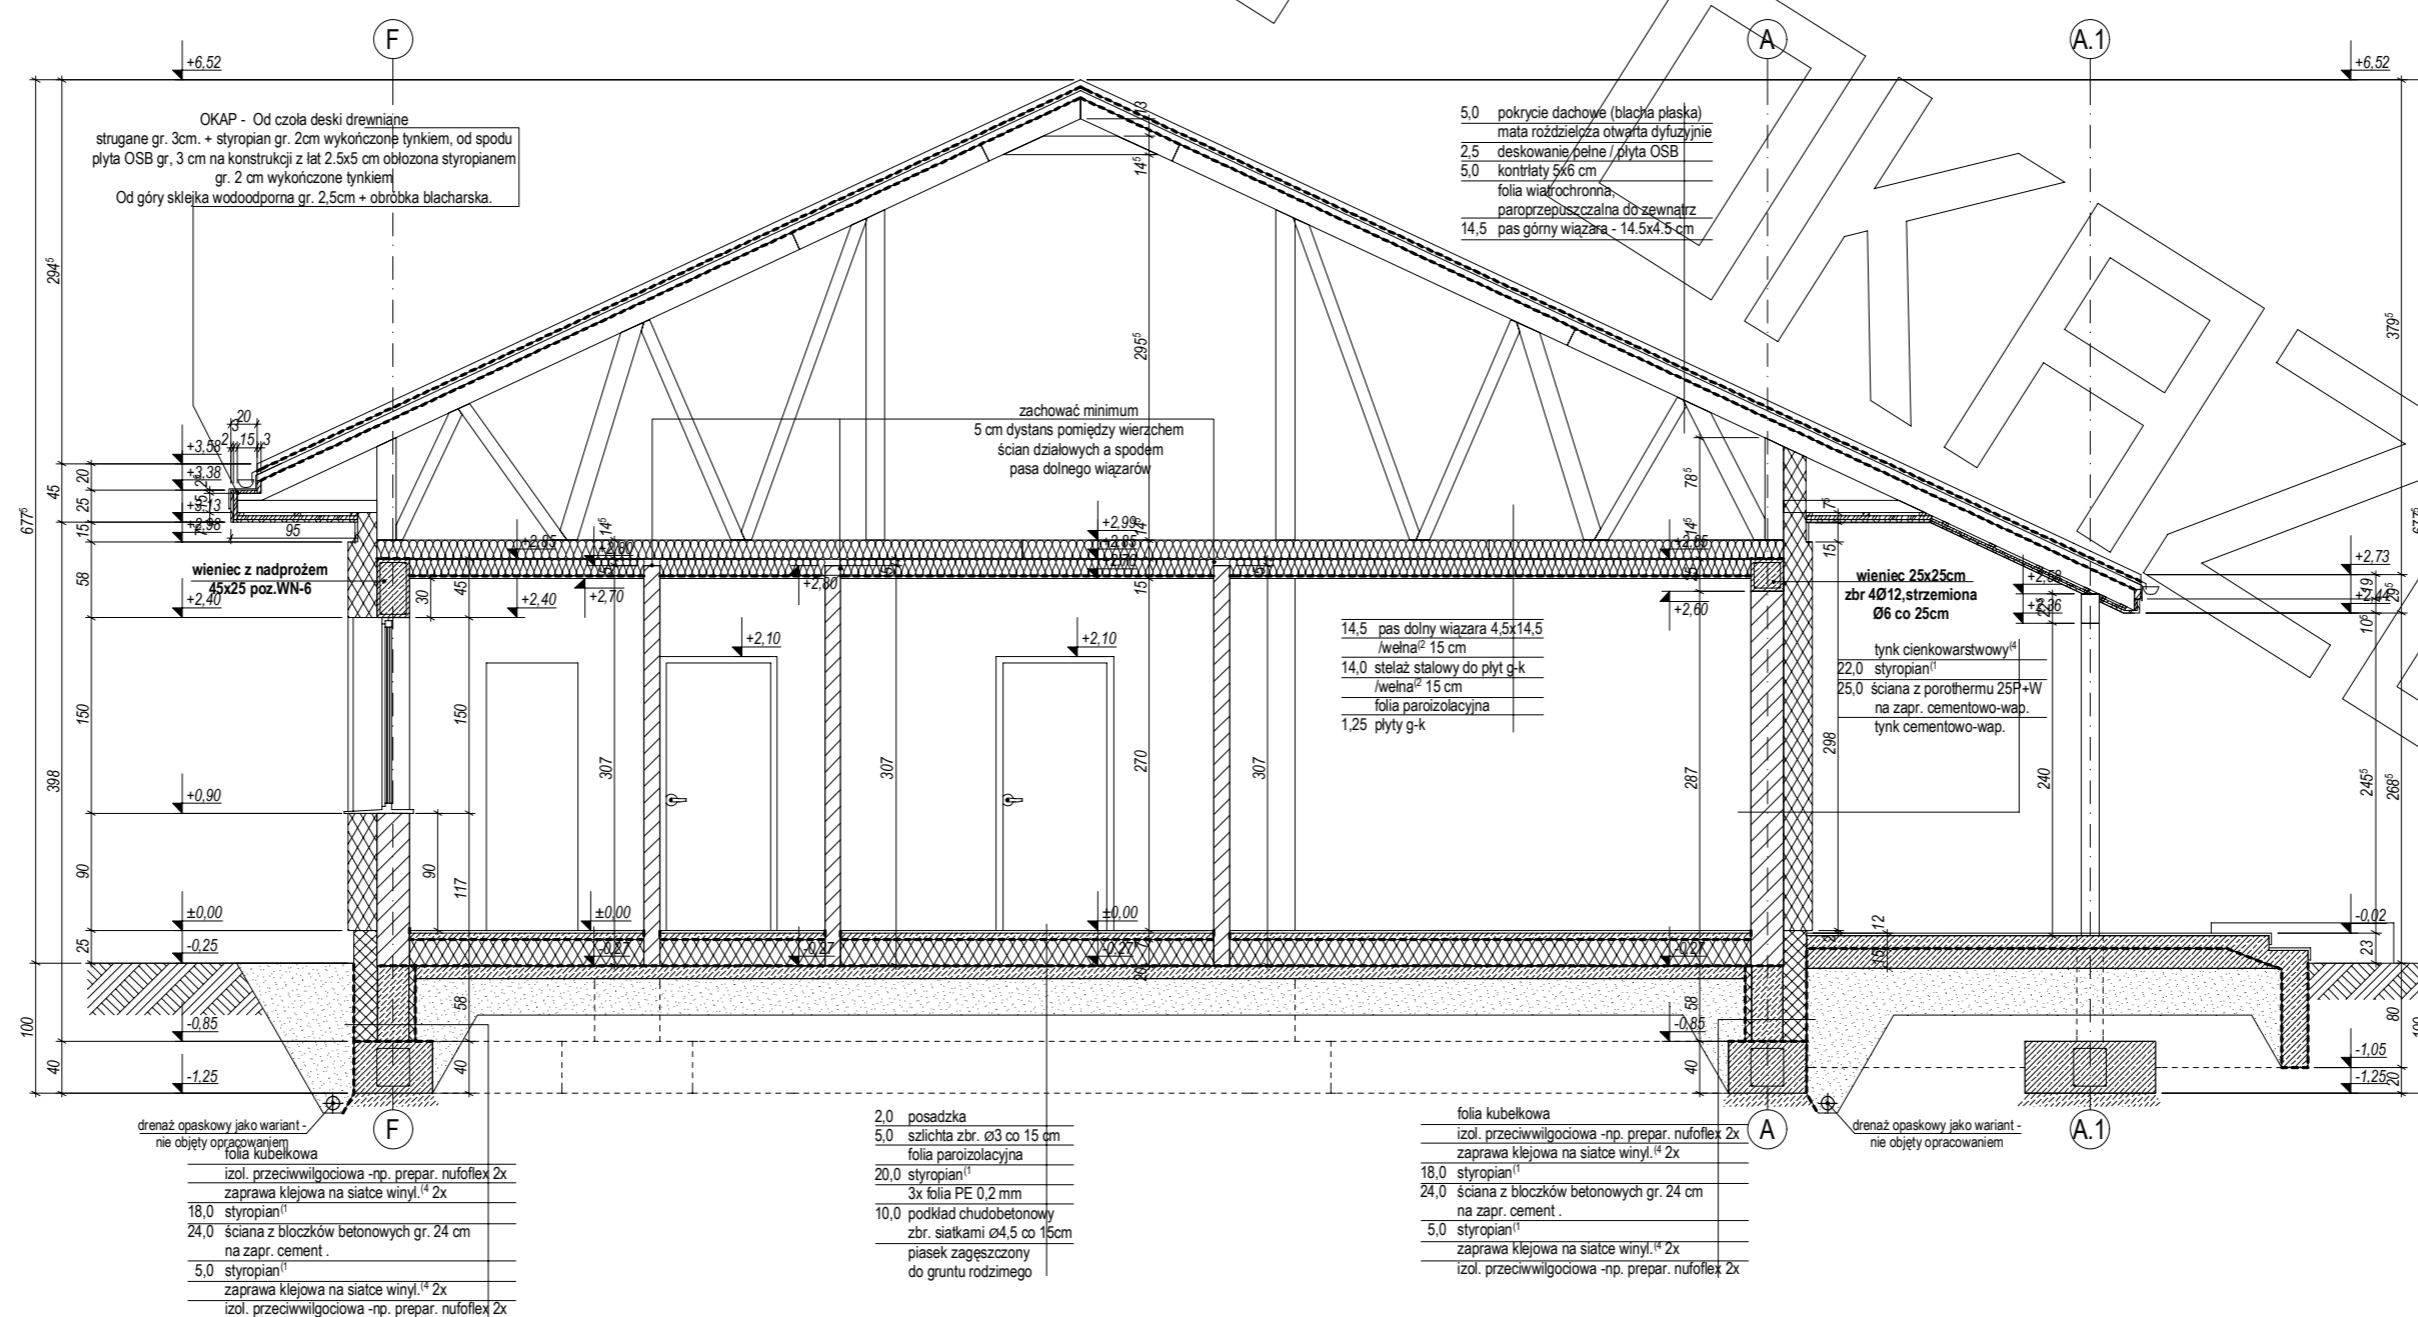


RZUT STRYCHU

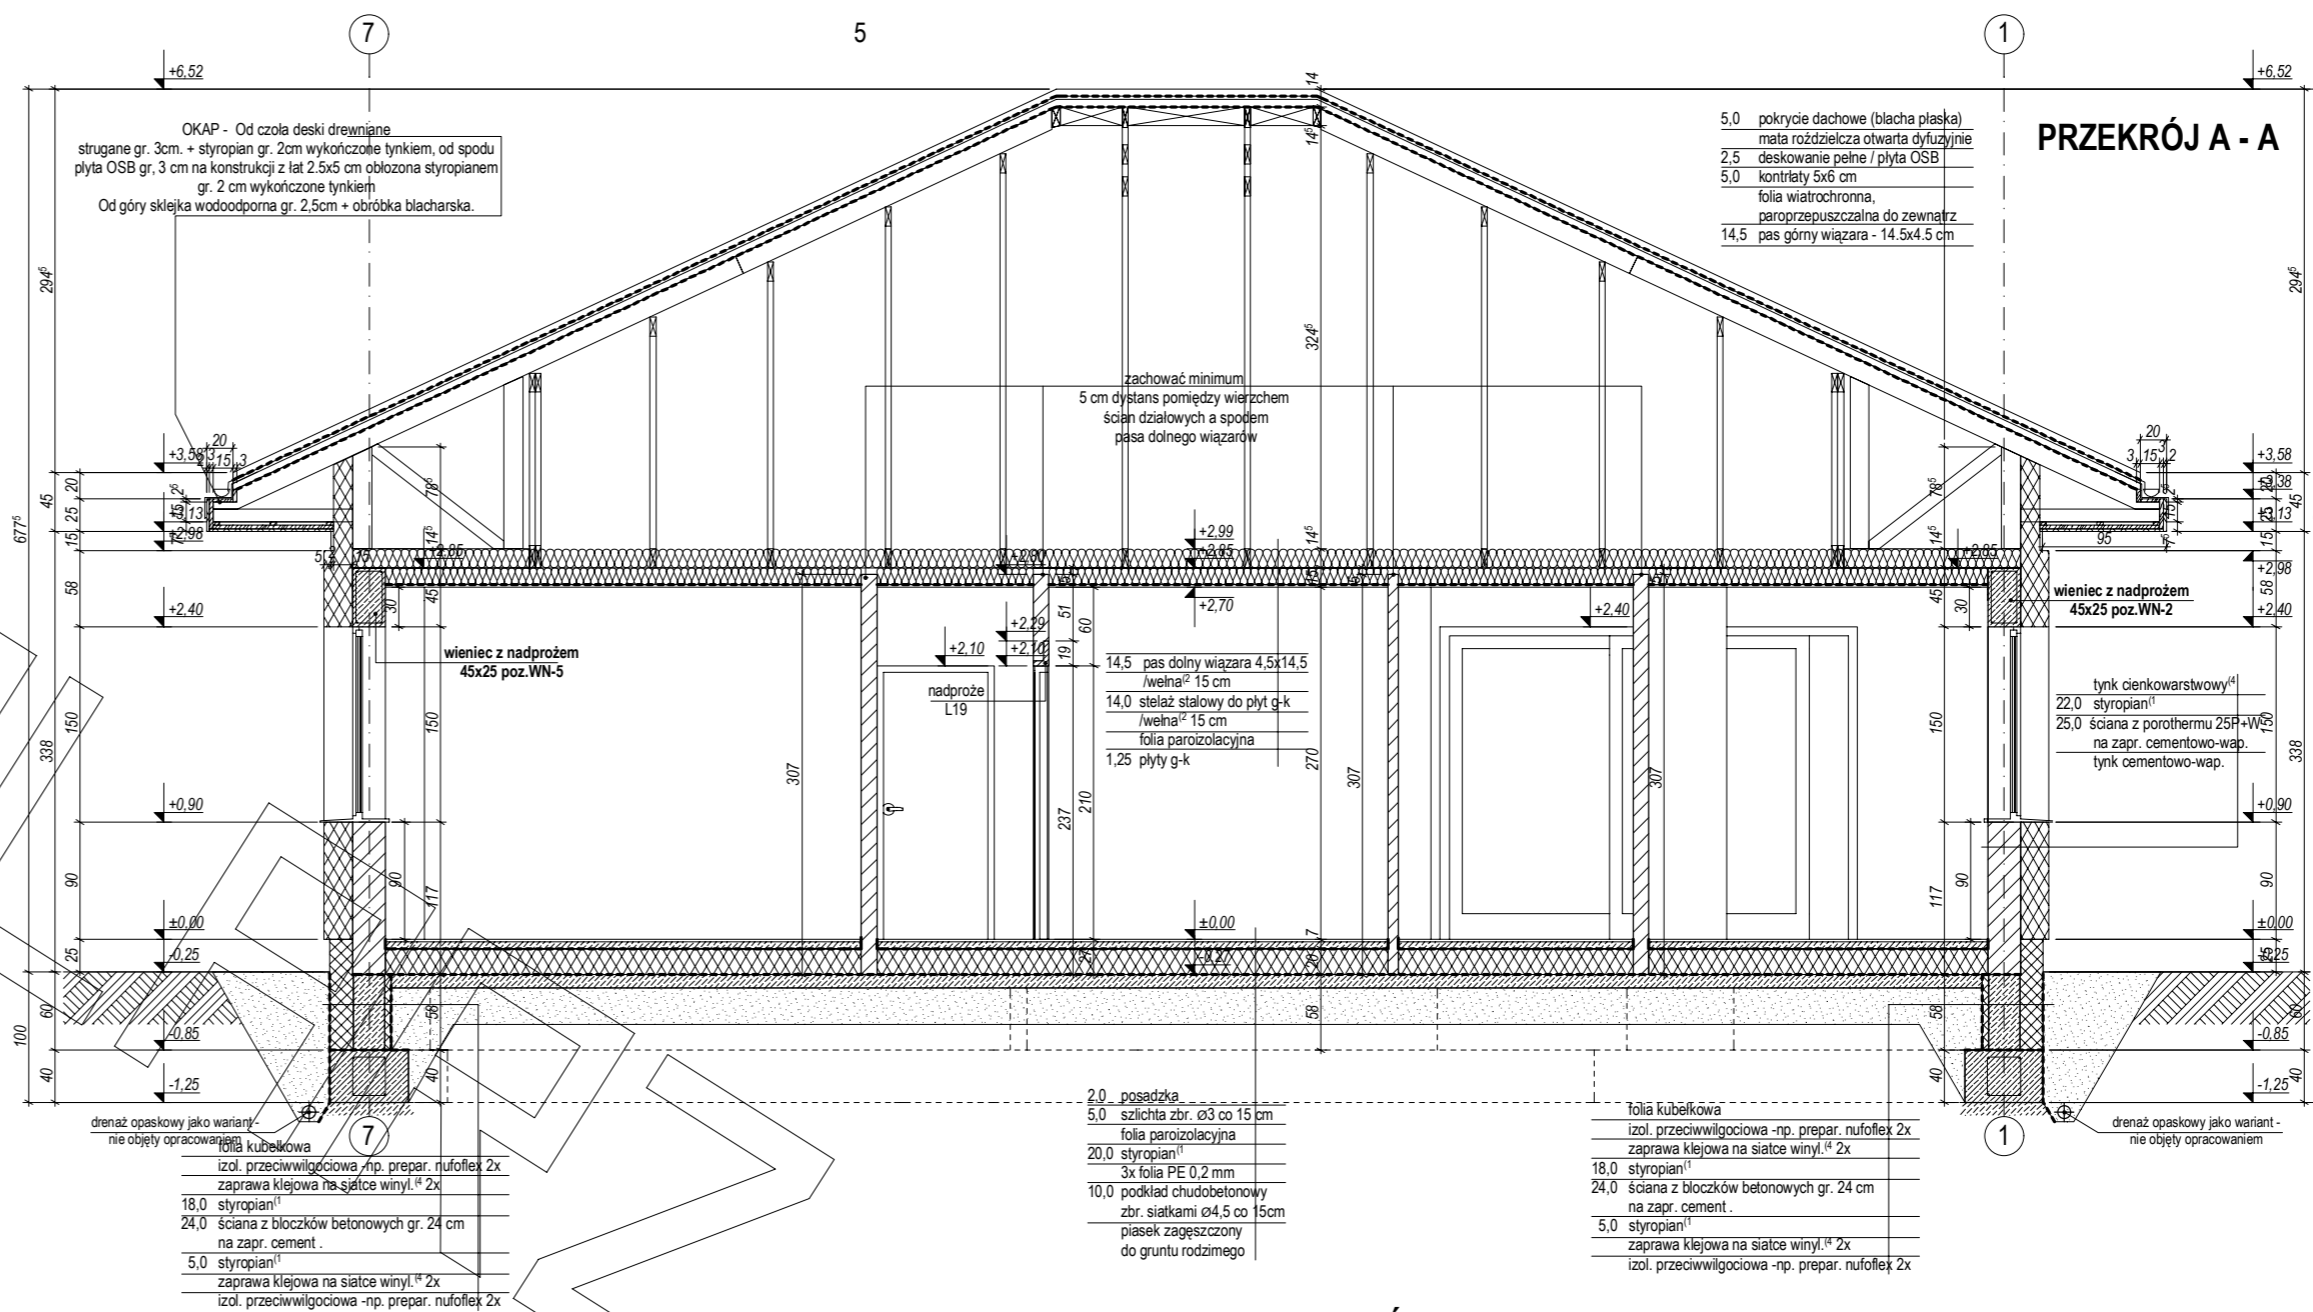

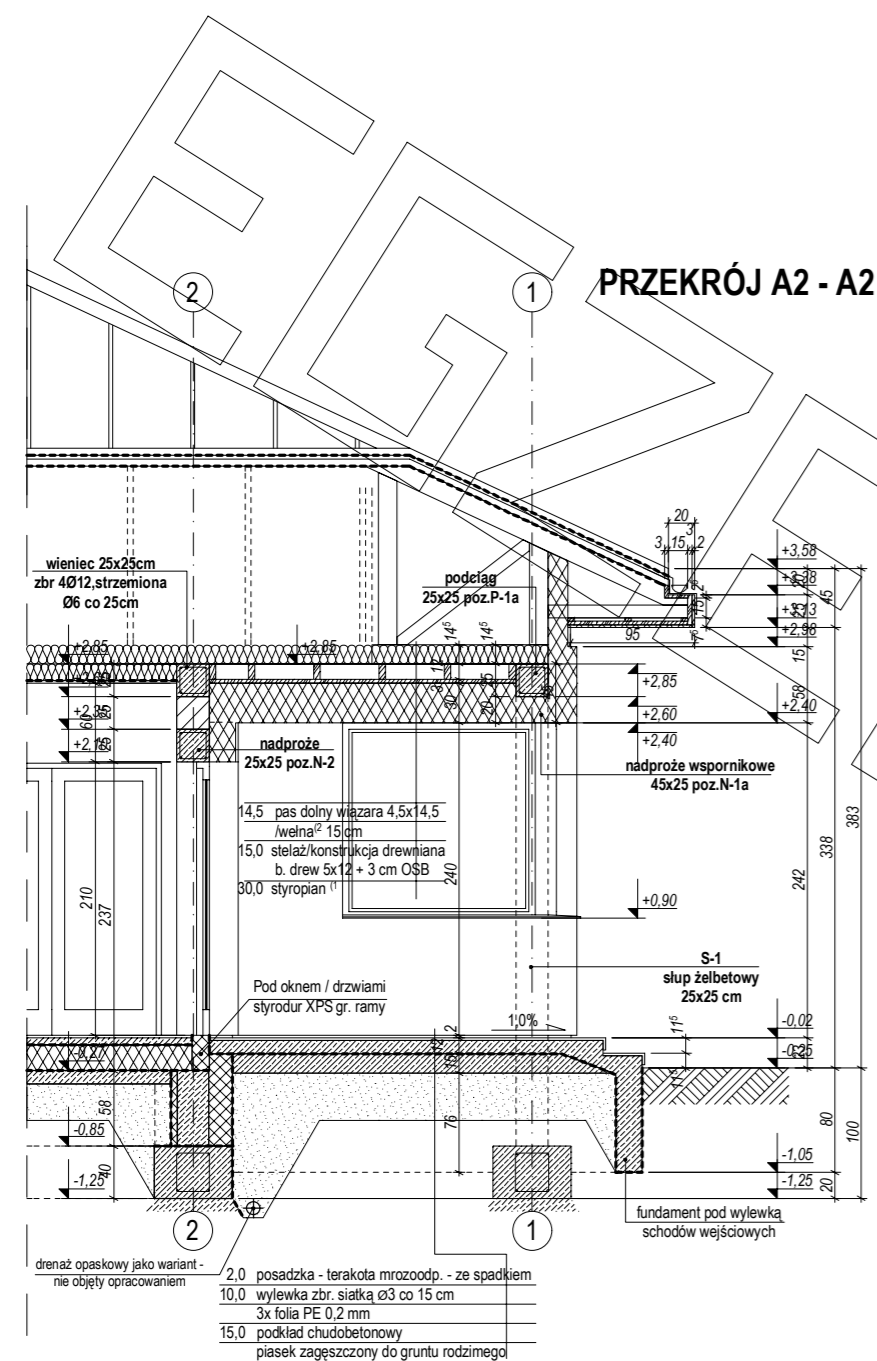

ELEWACJE

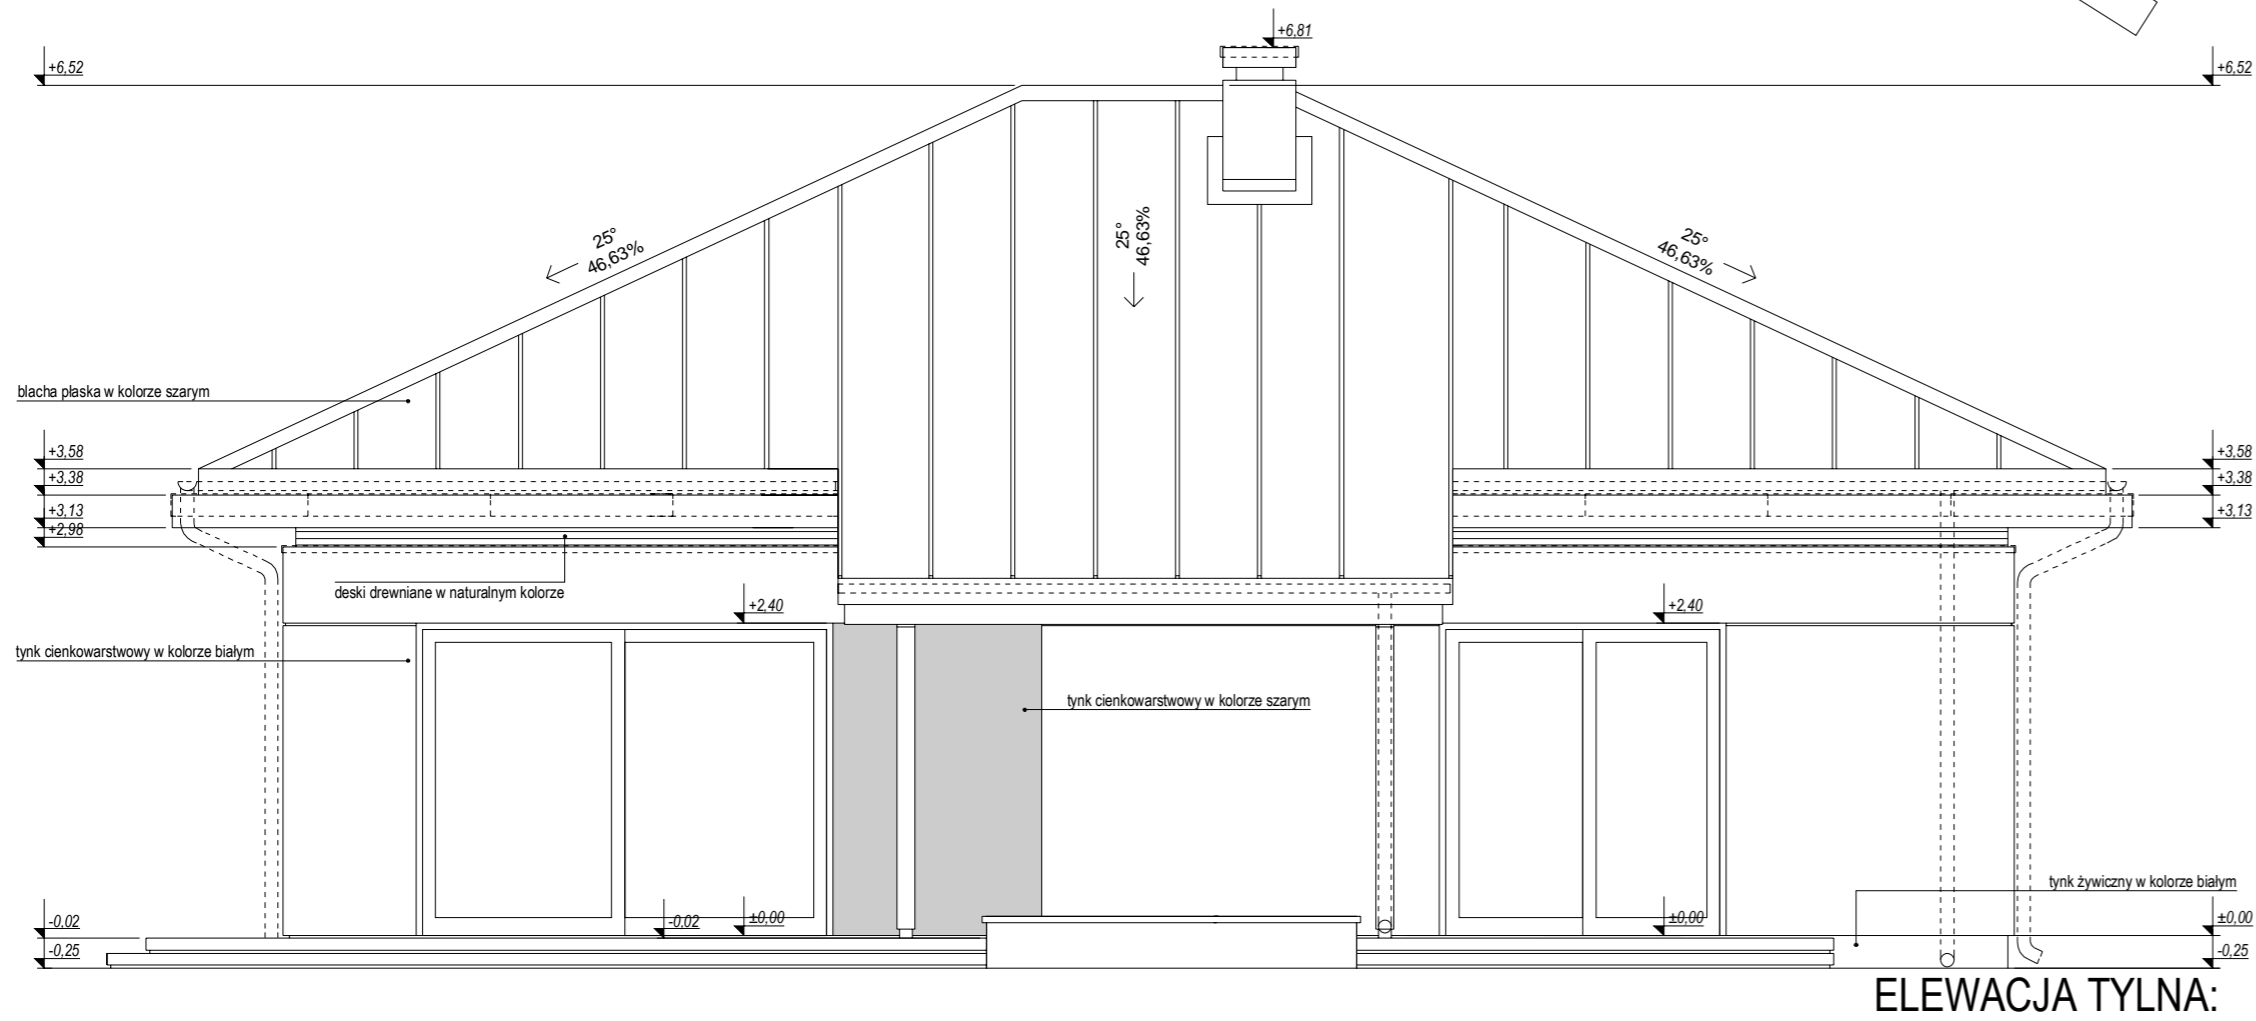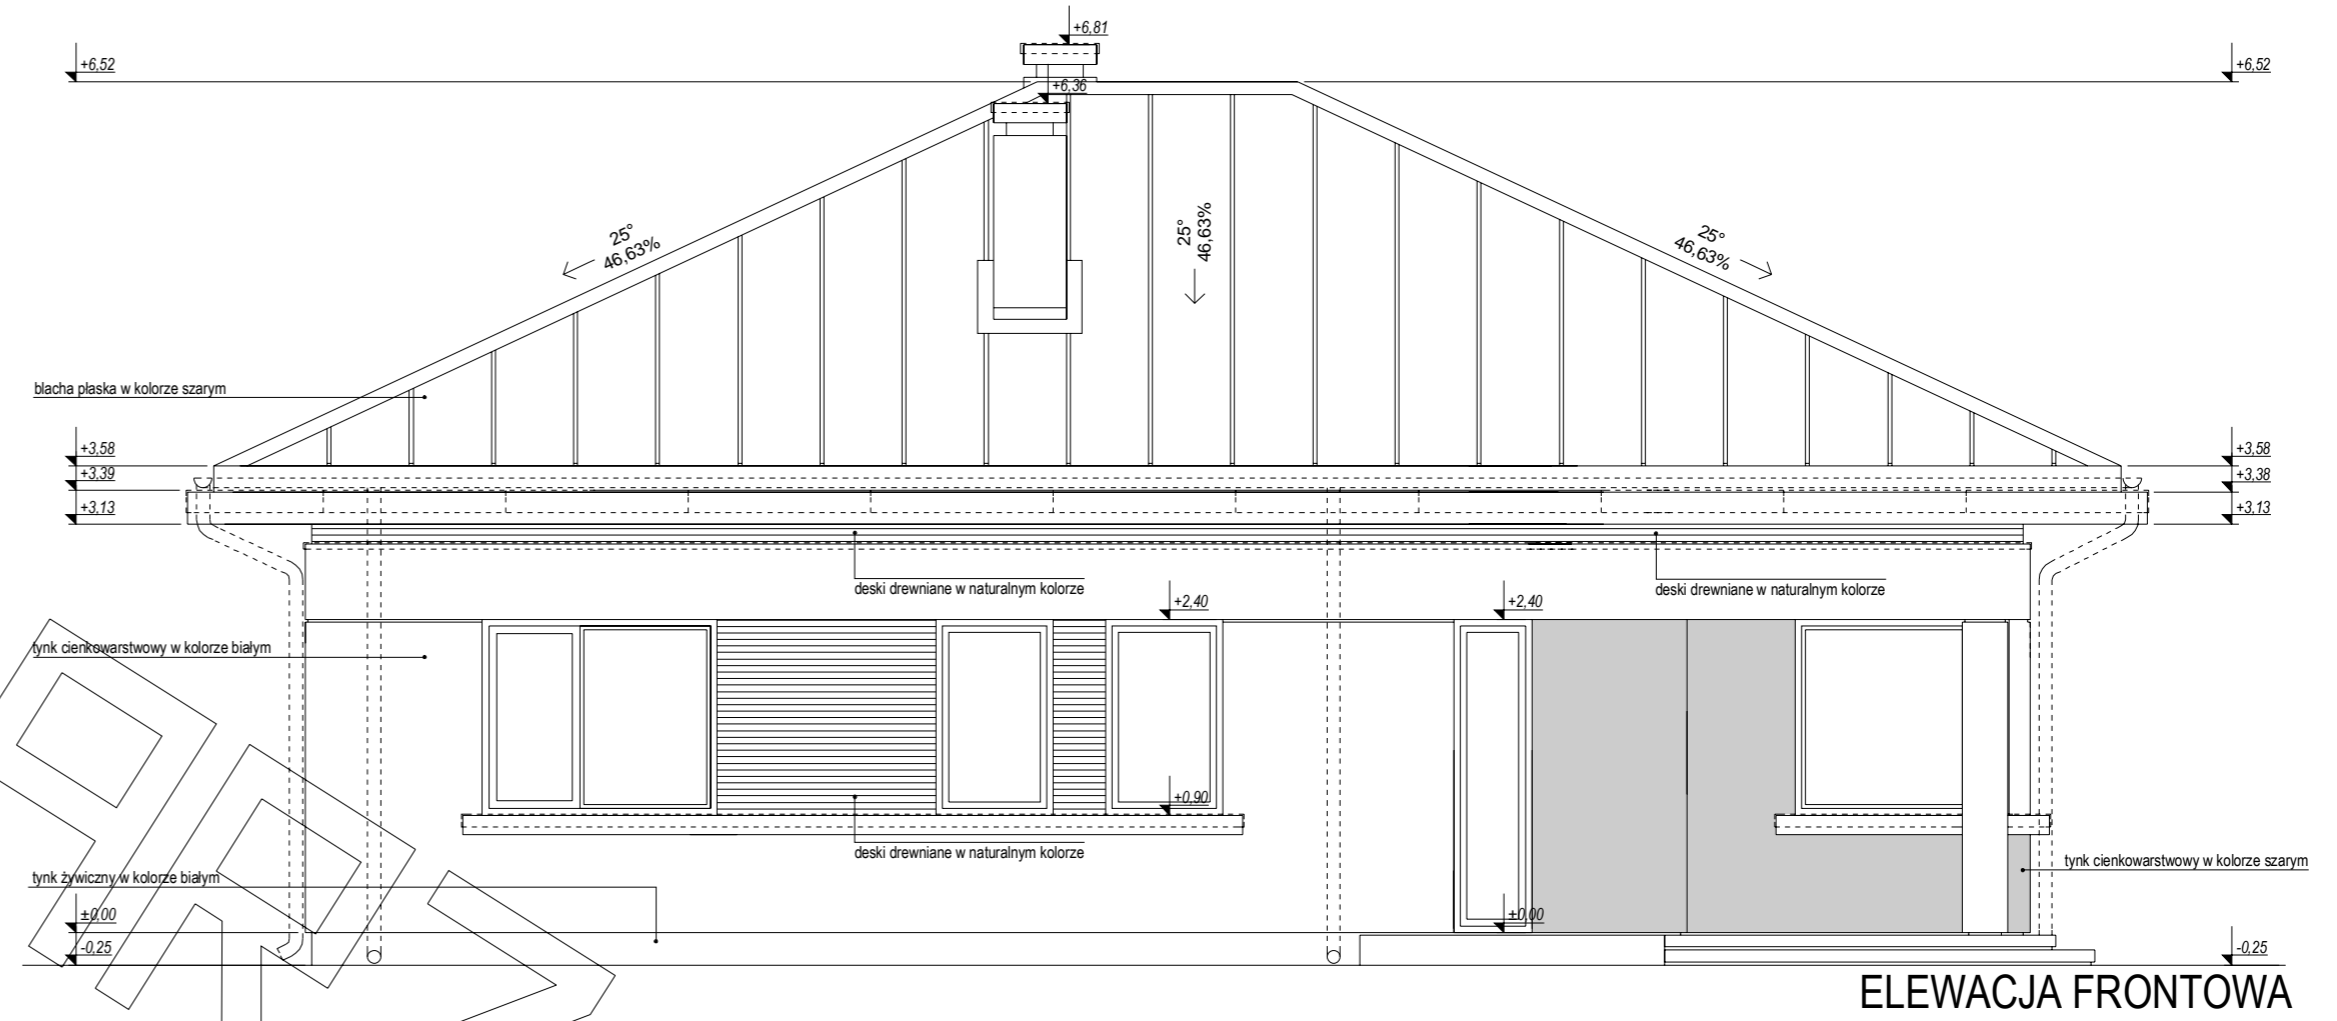

ELEWACJE

