



RZUT PARTERU

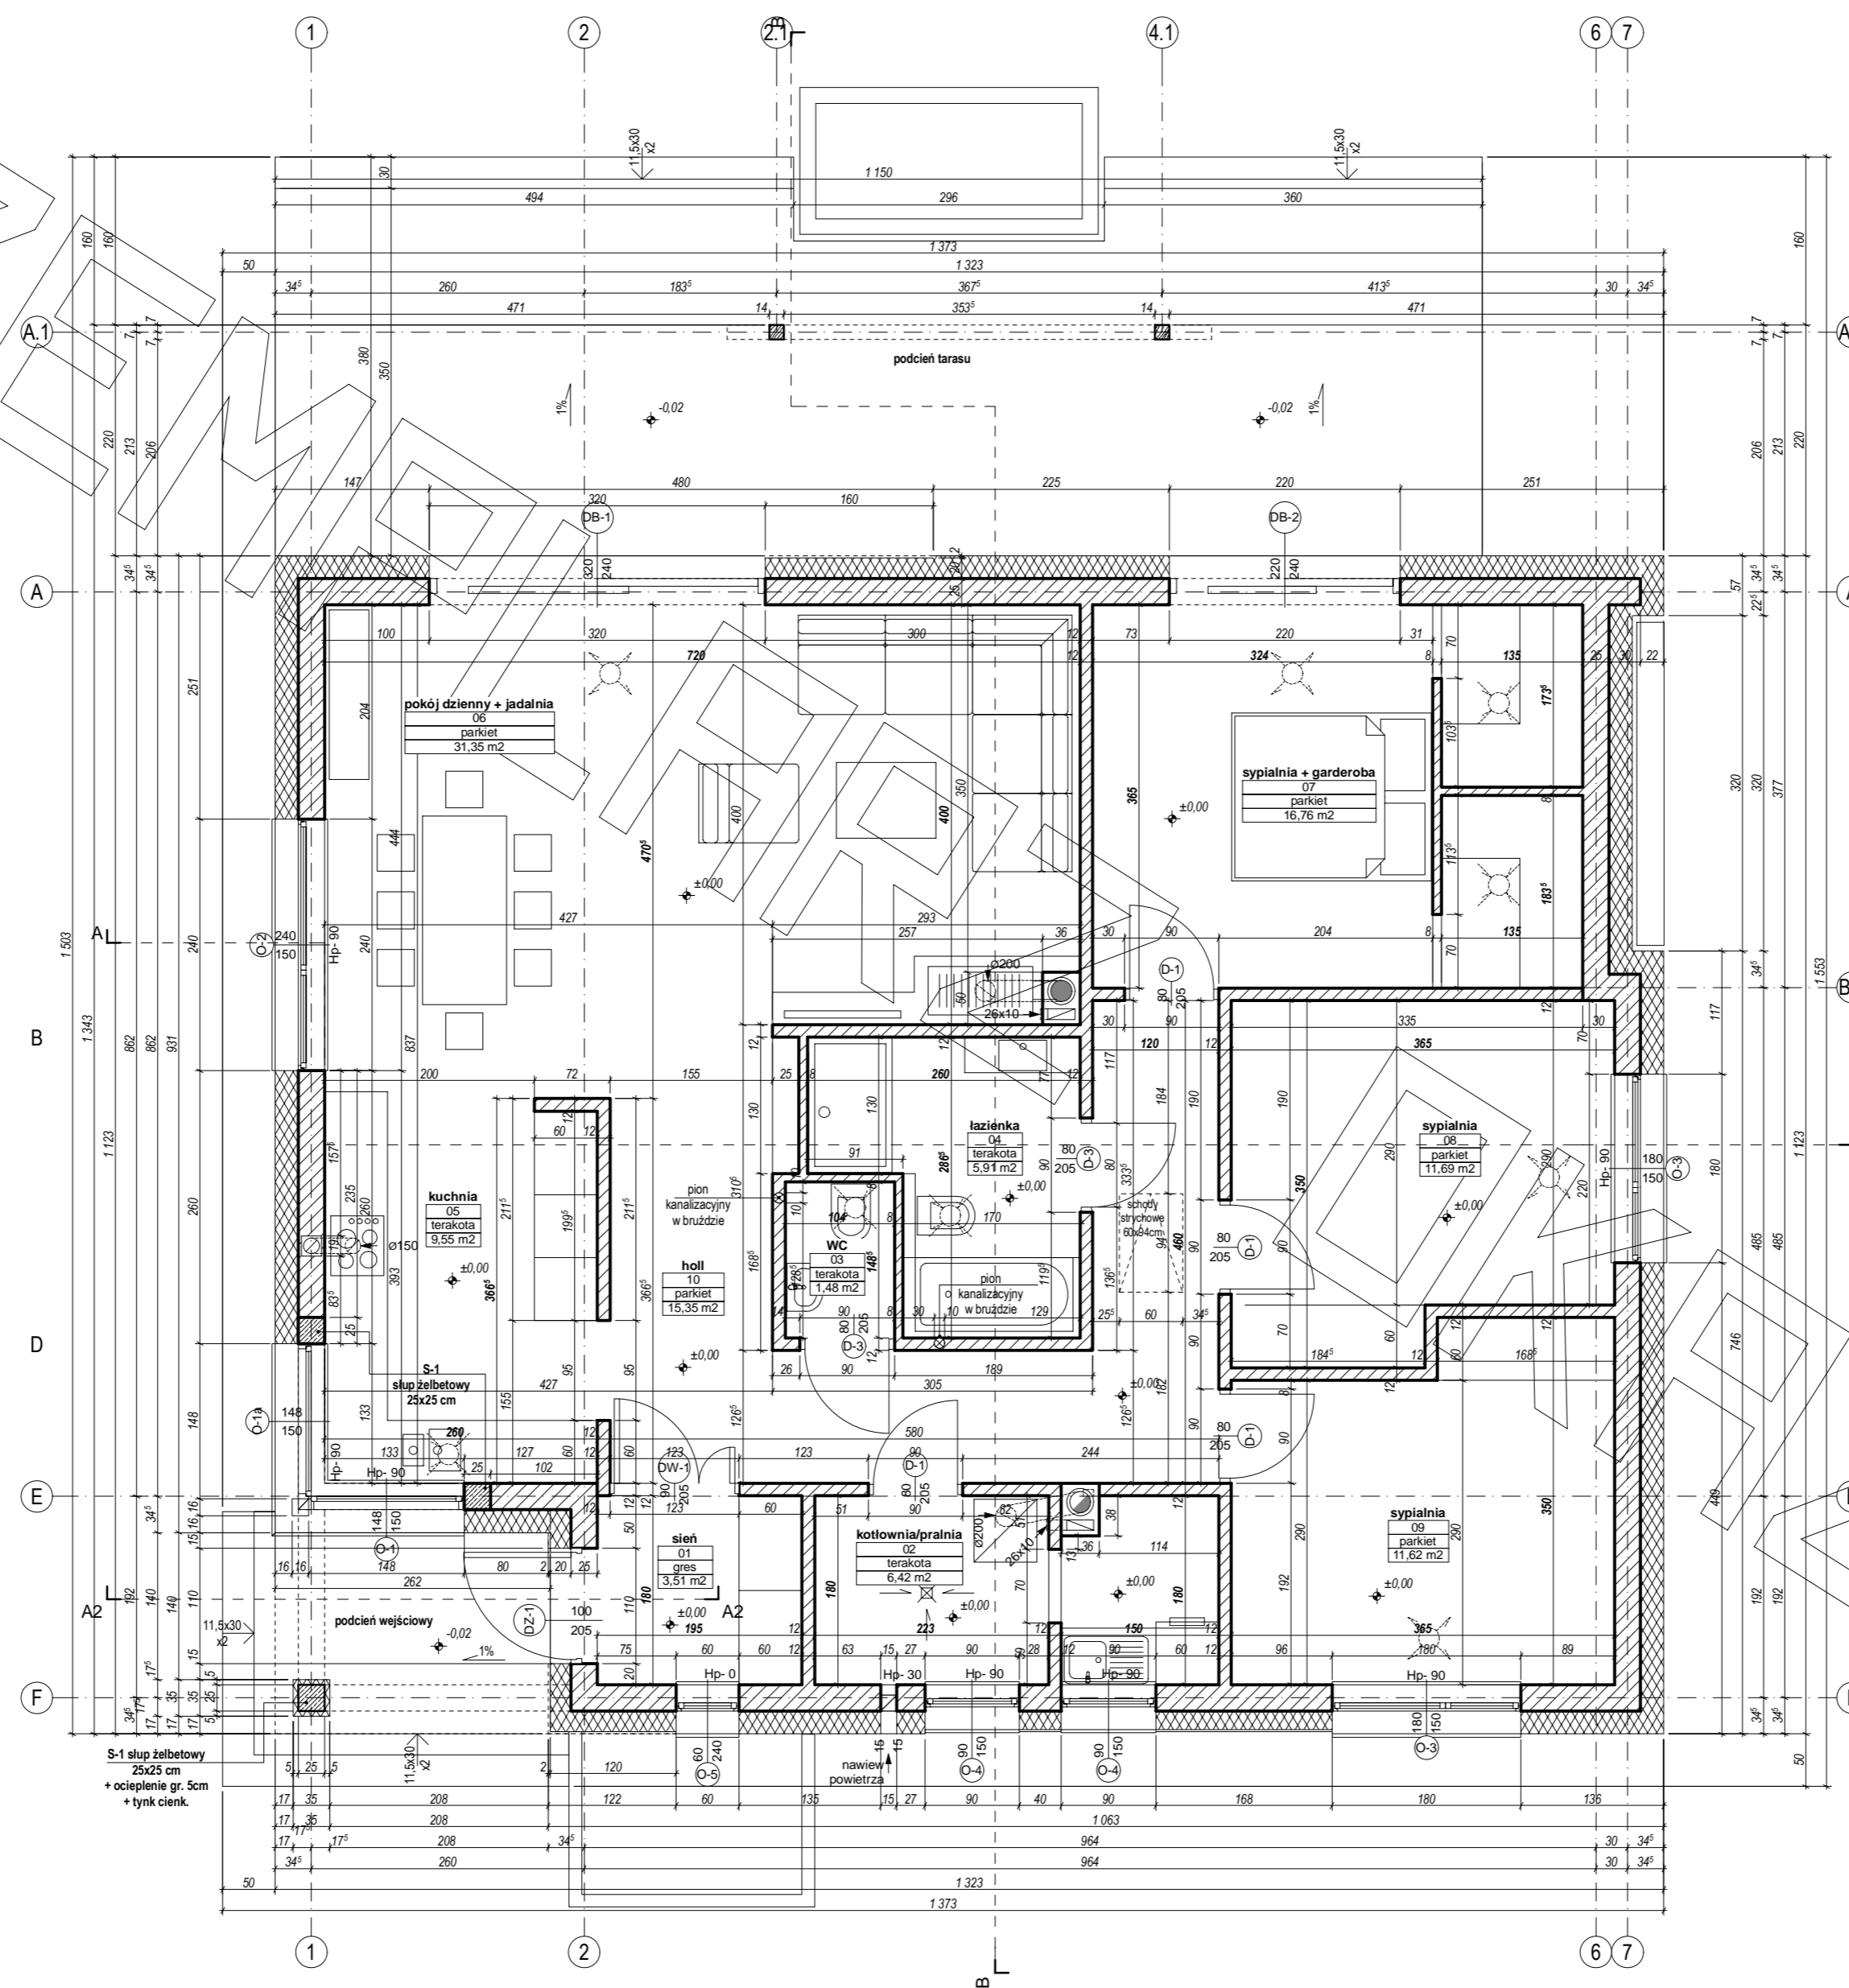


RZUT STRYCHU

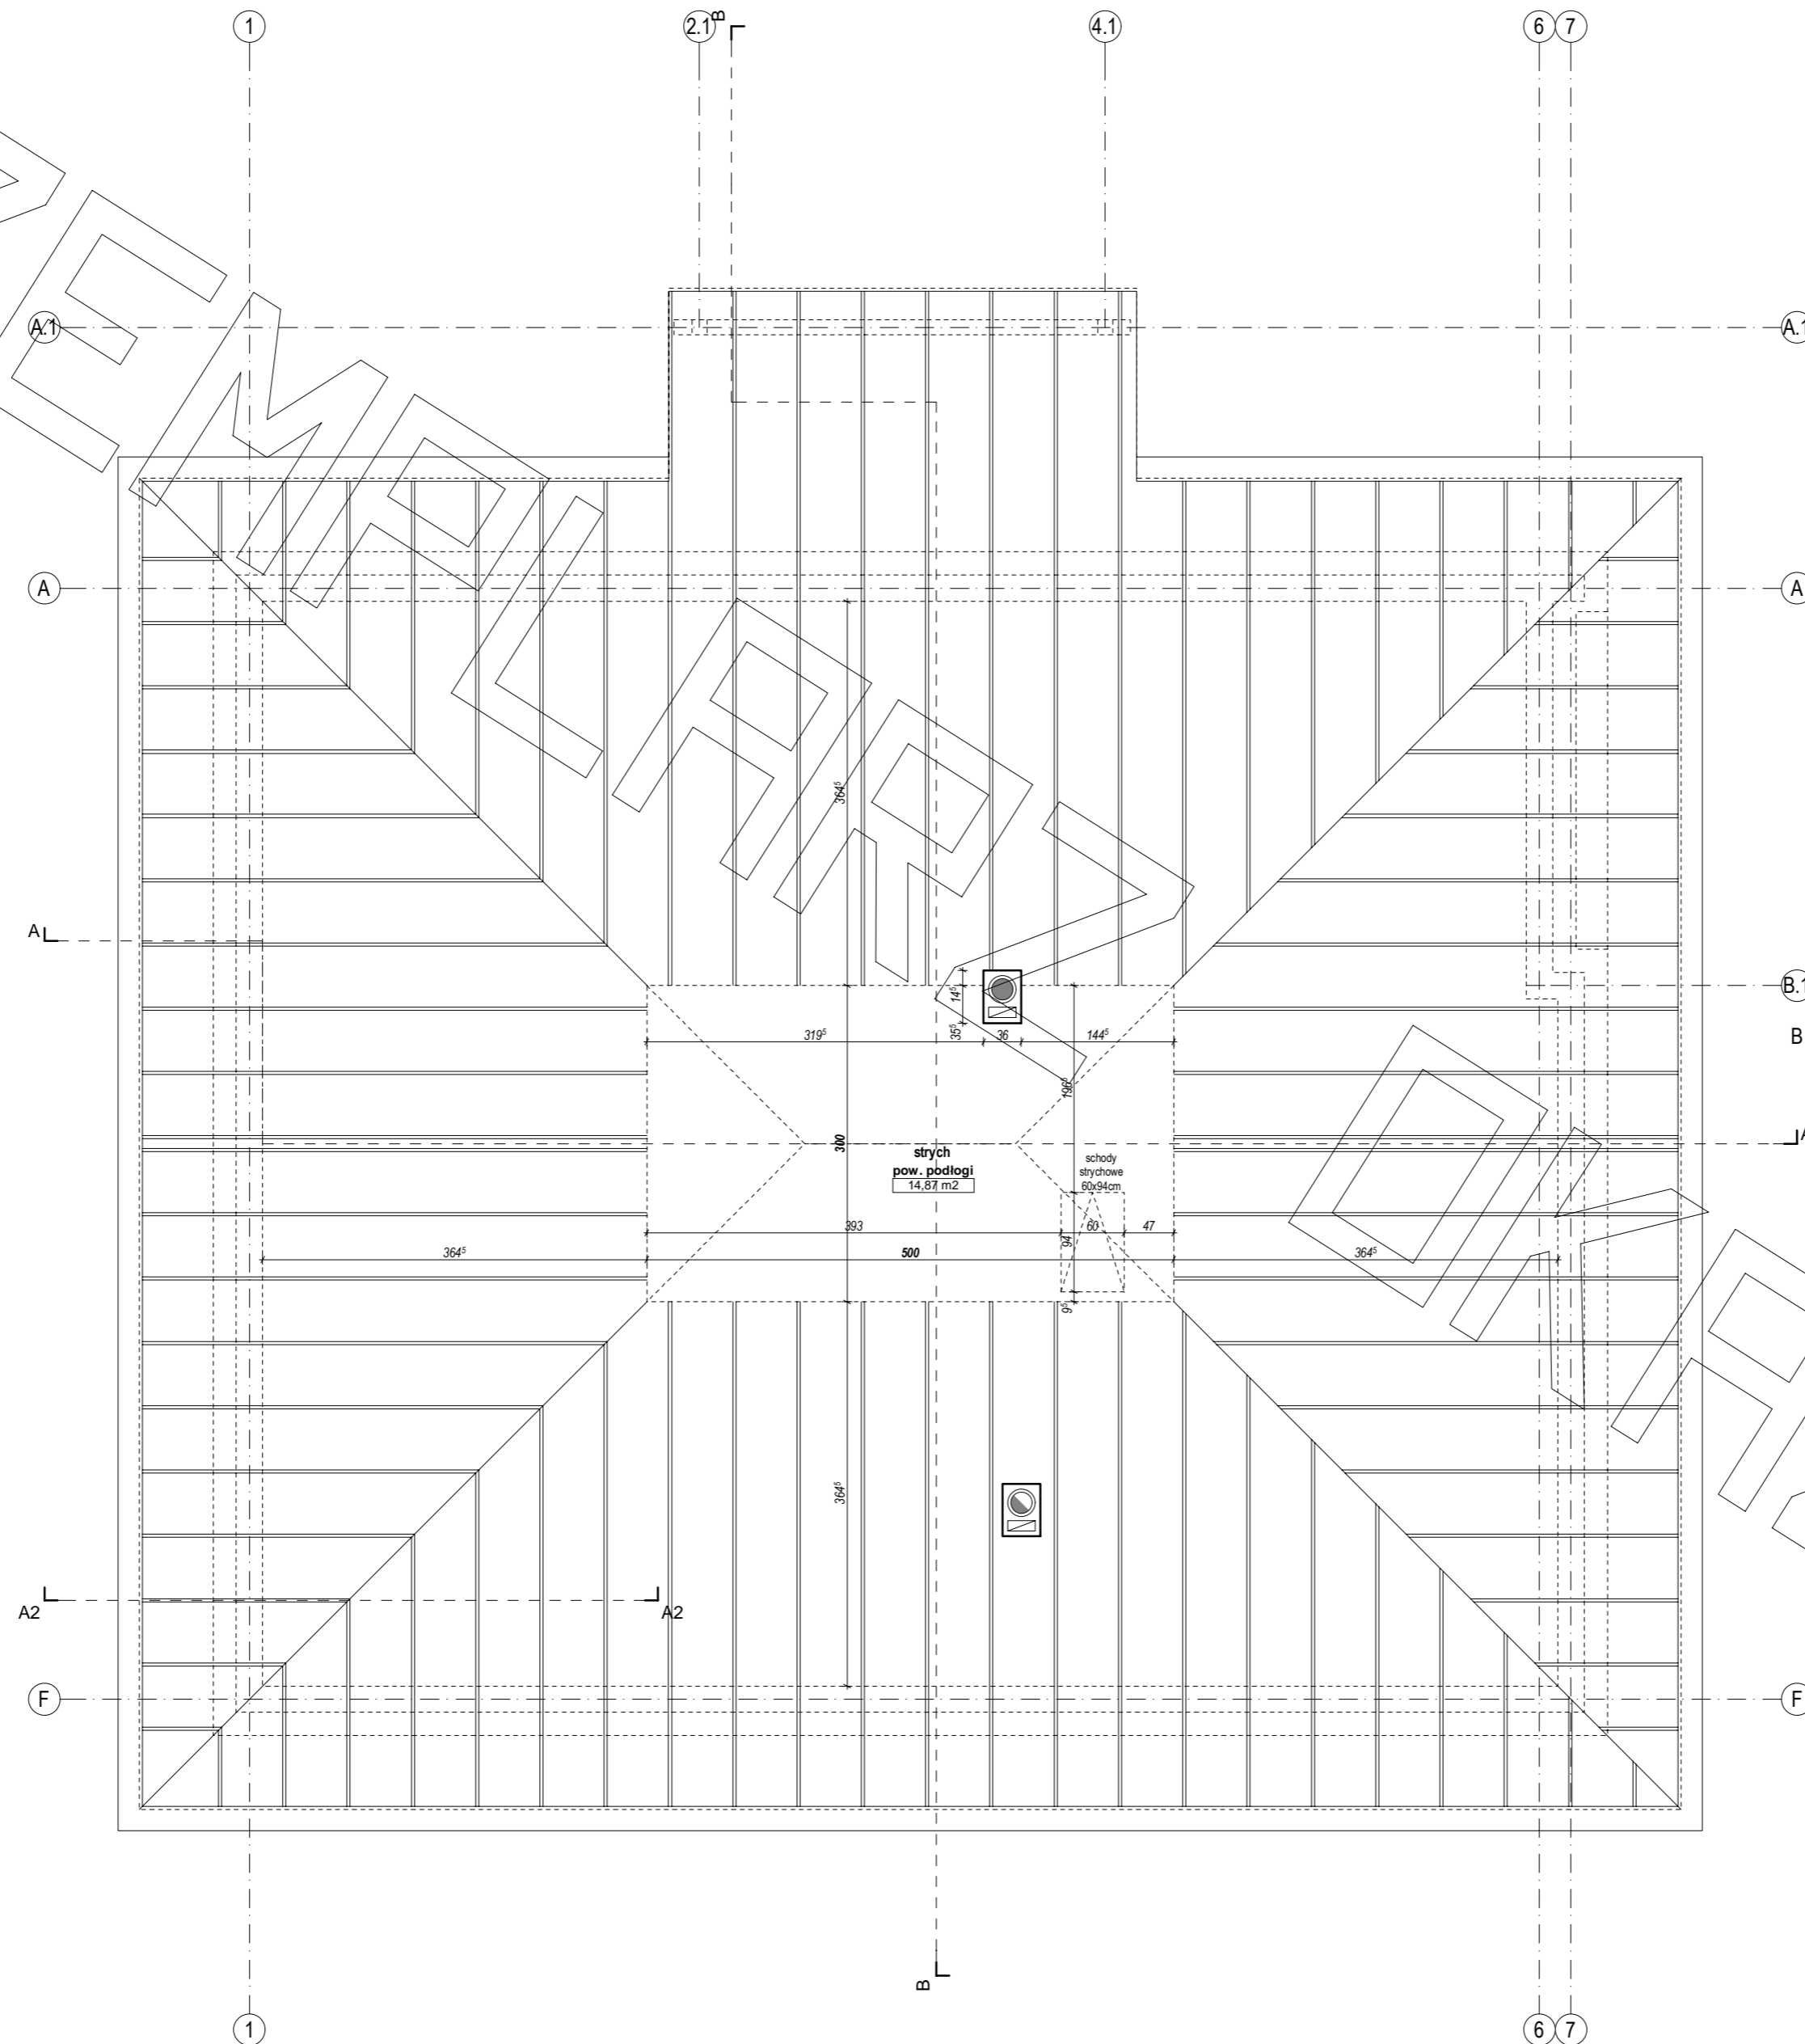


PRZEKRÓJ


PRZEKRÓJ A - A


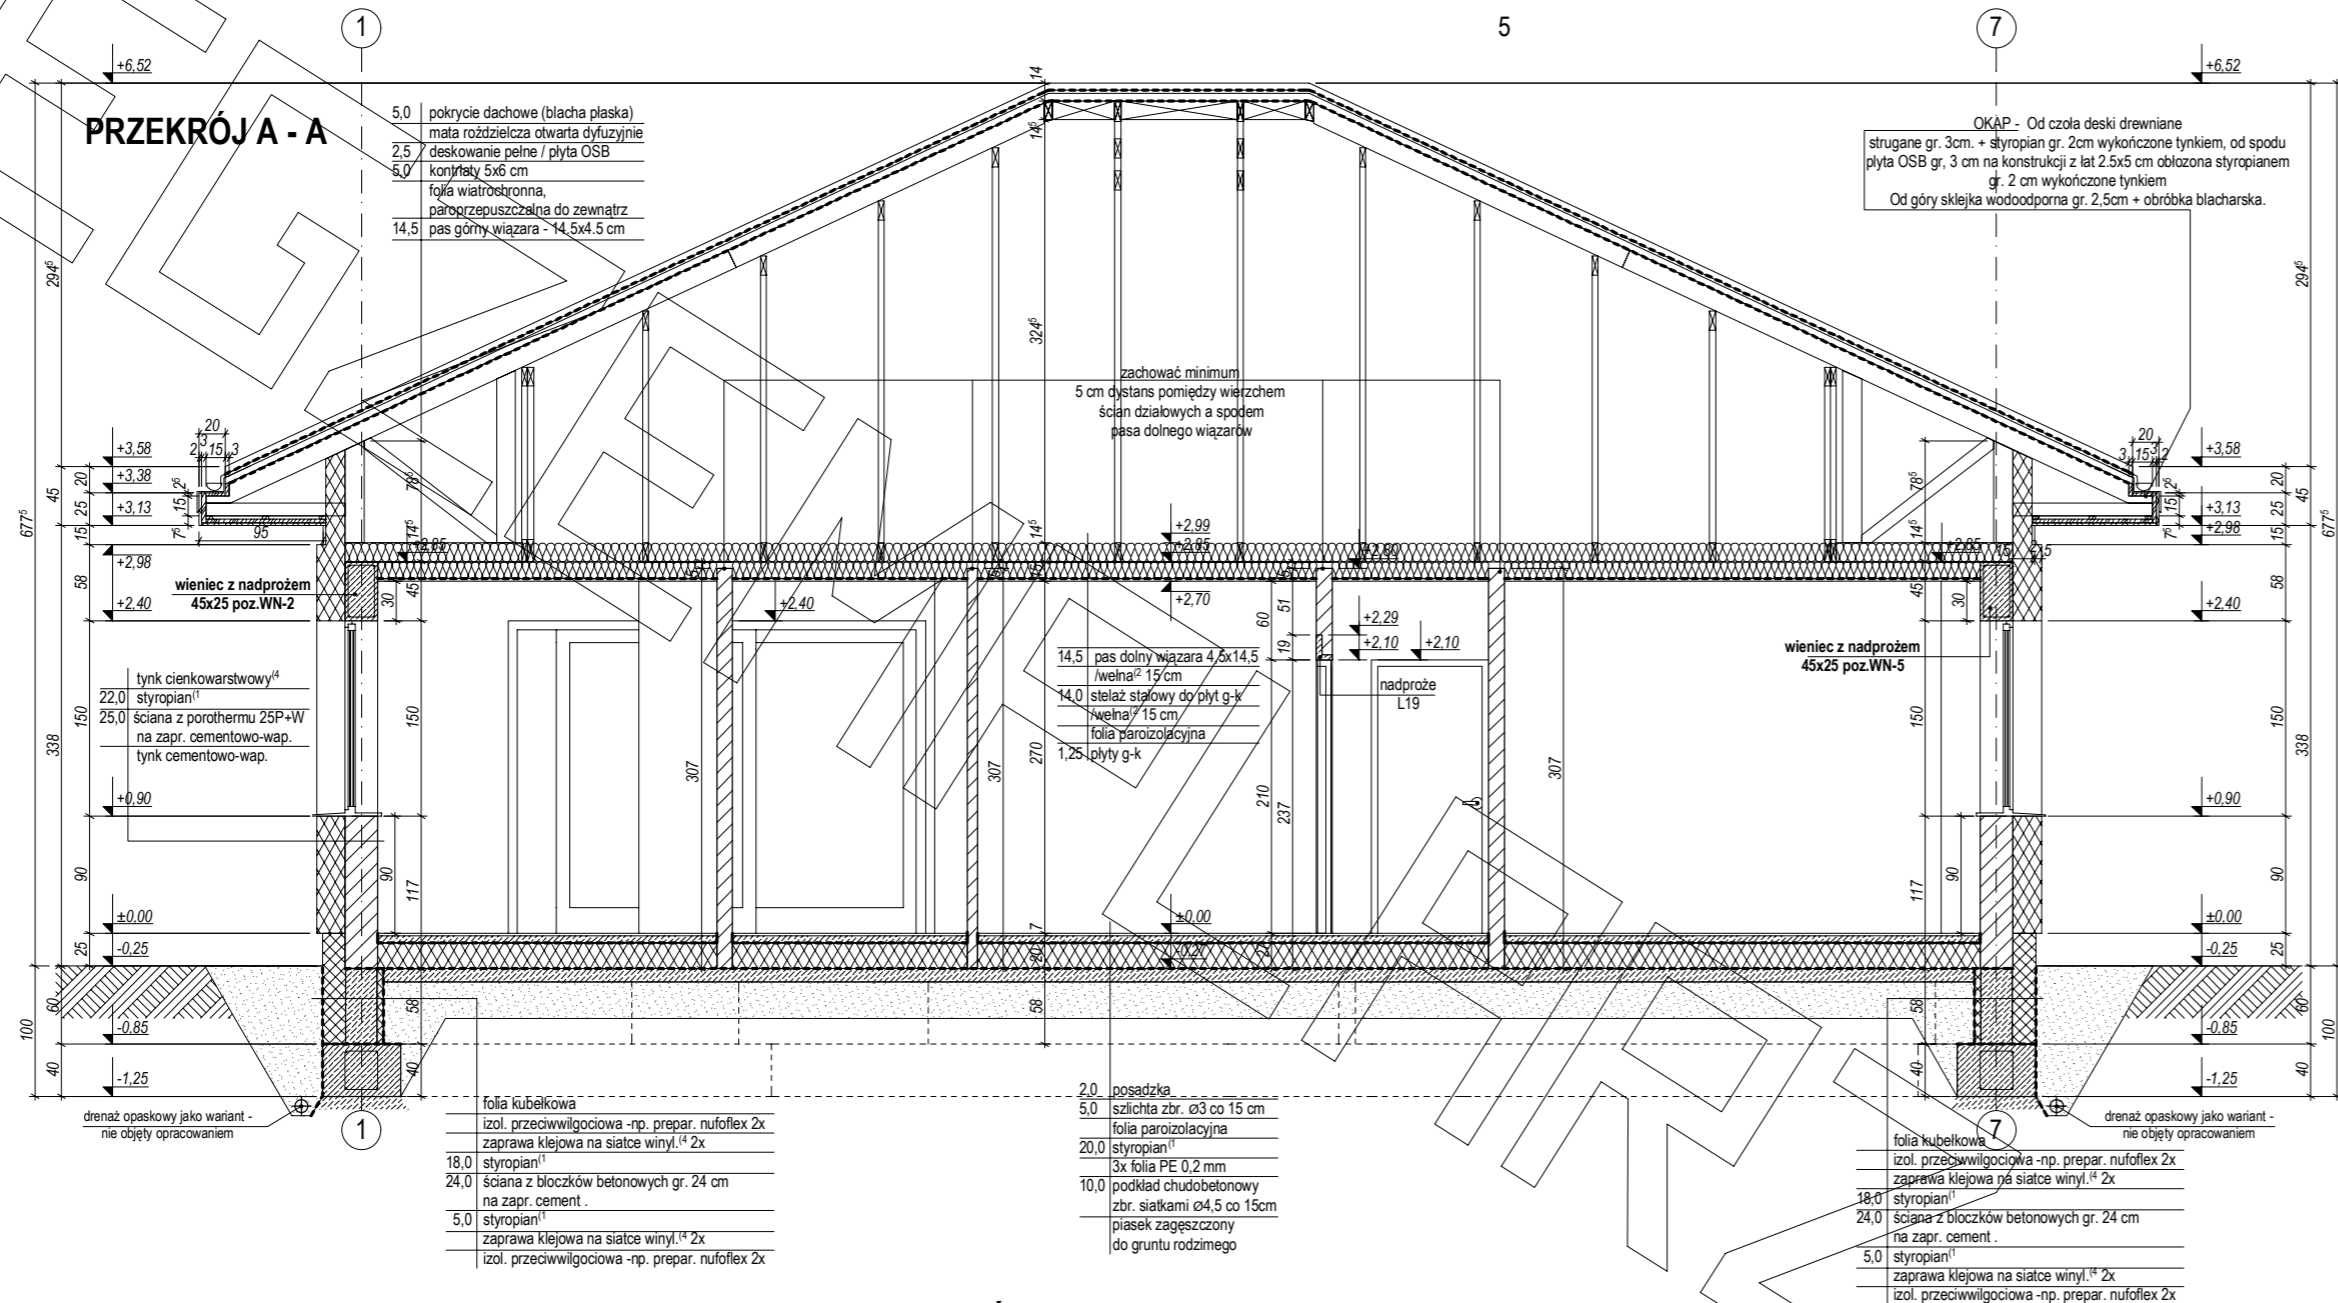



PRZEKRÓJ B - B

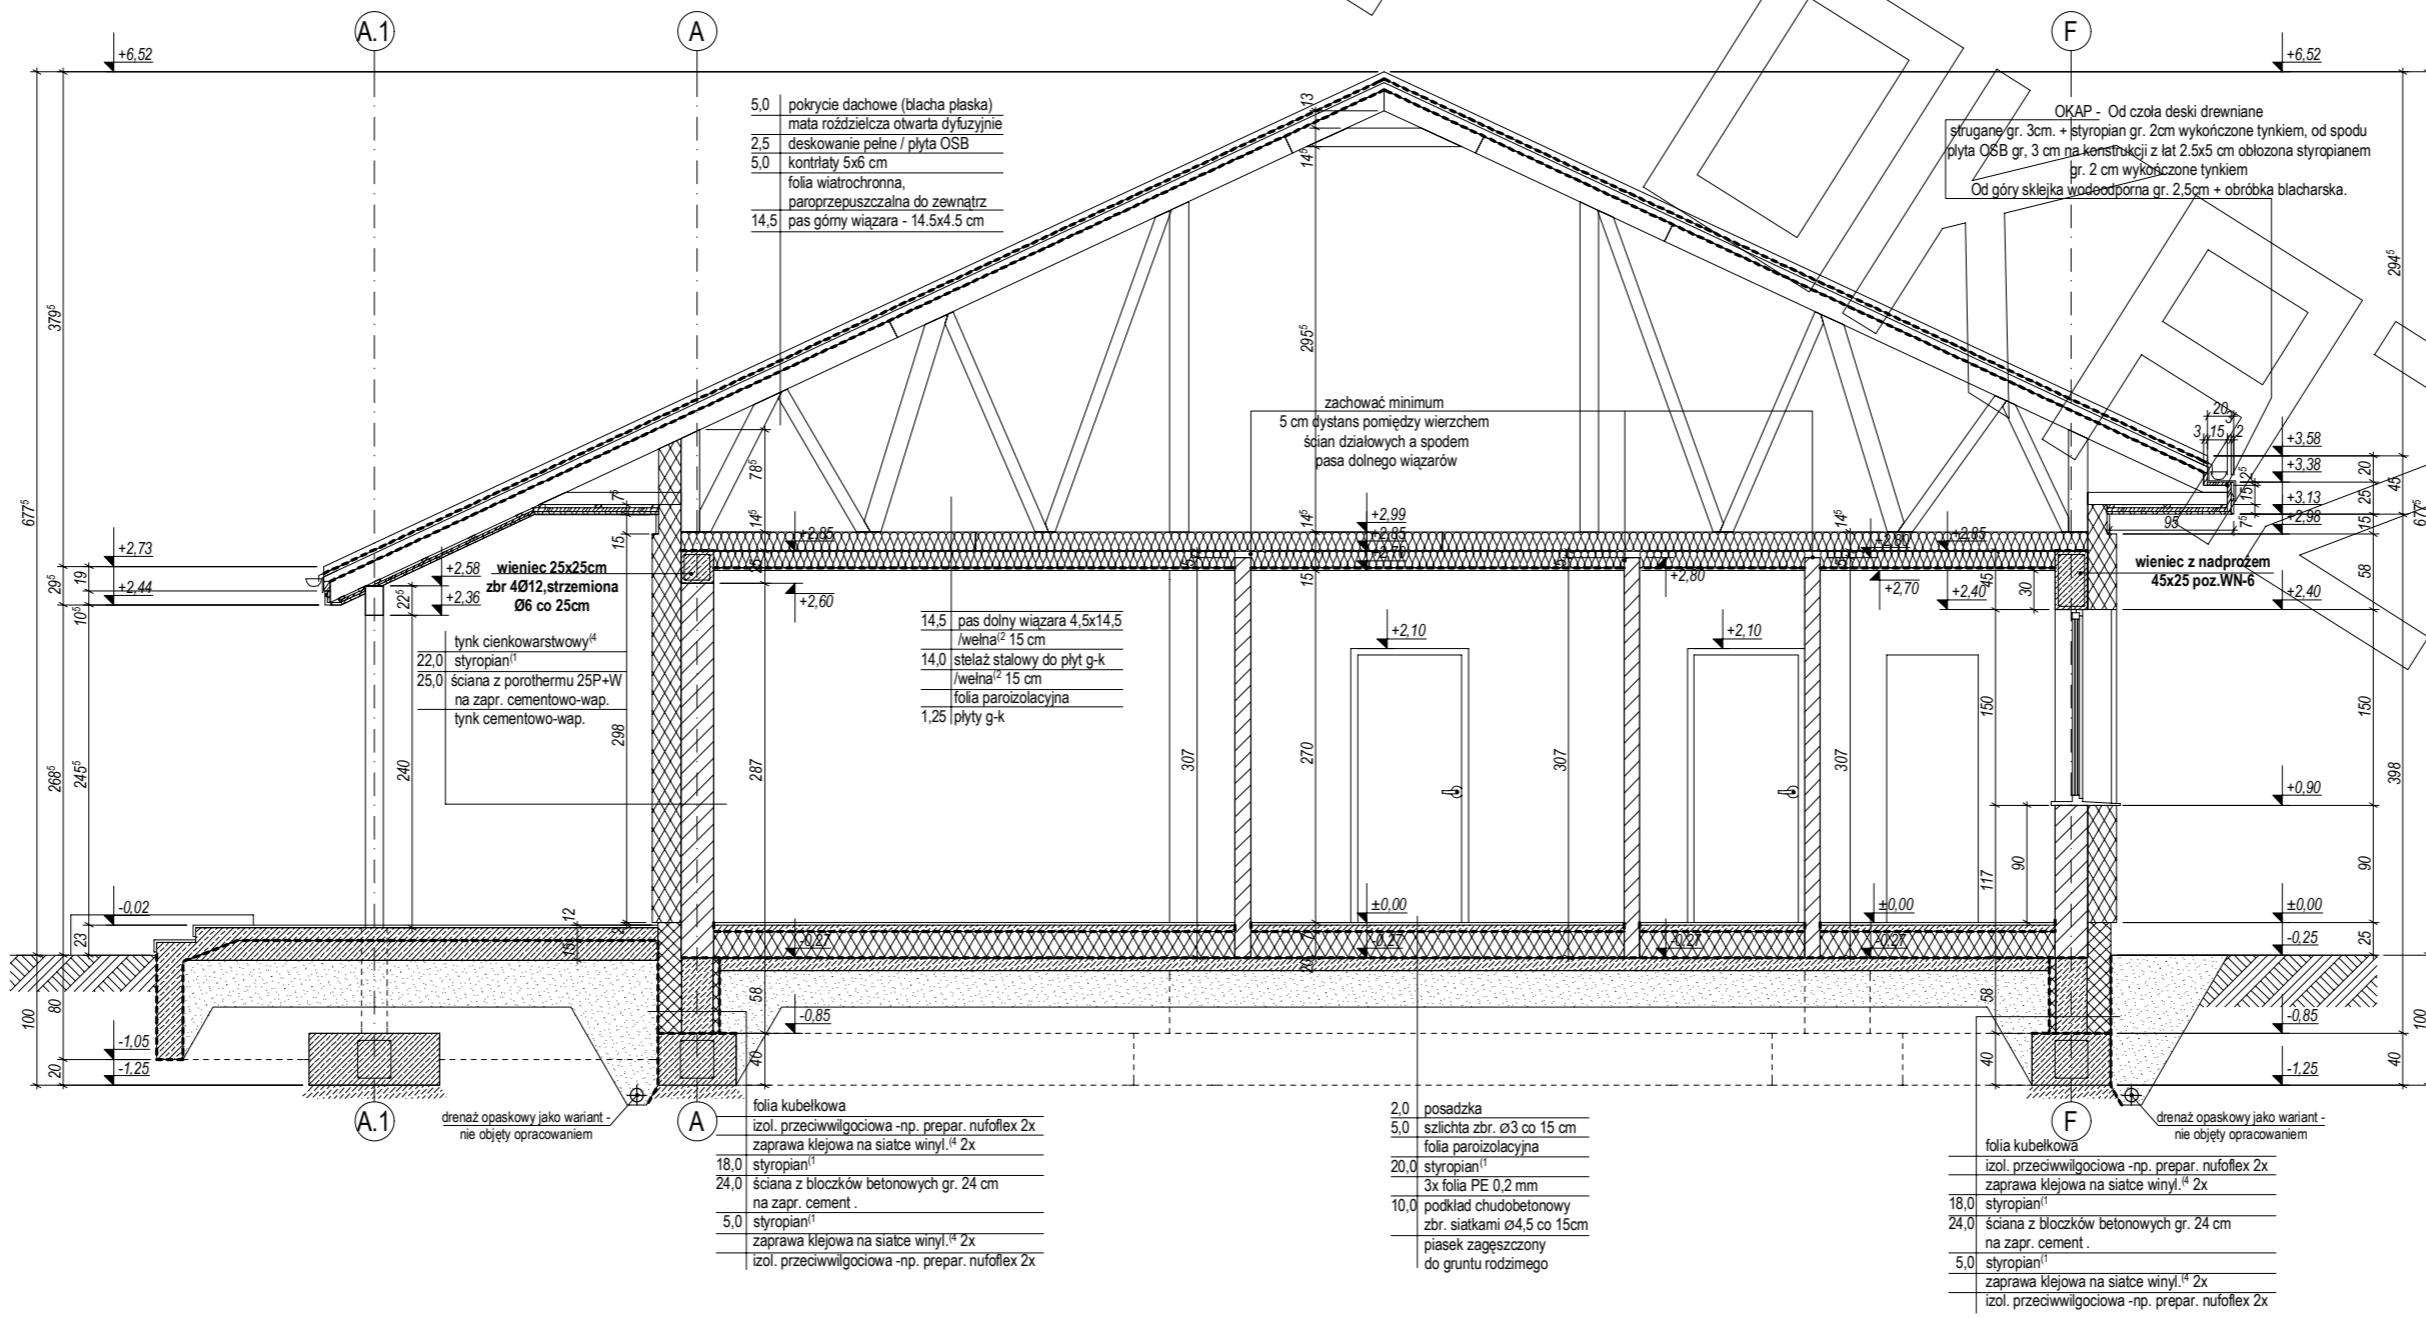


PRZEKRÓJ A2 - A2

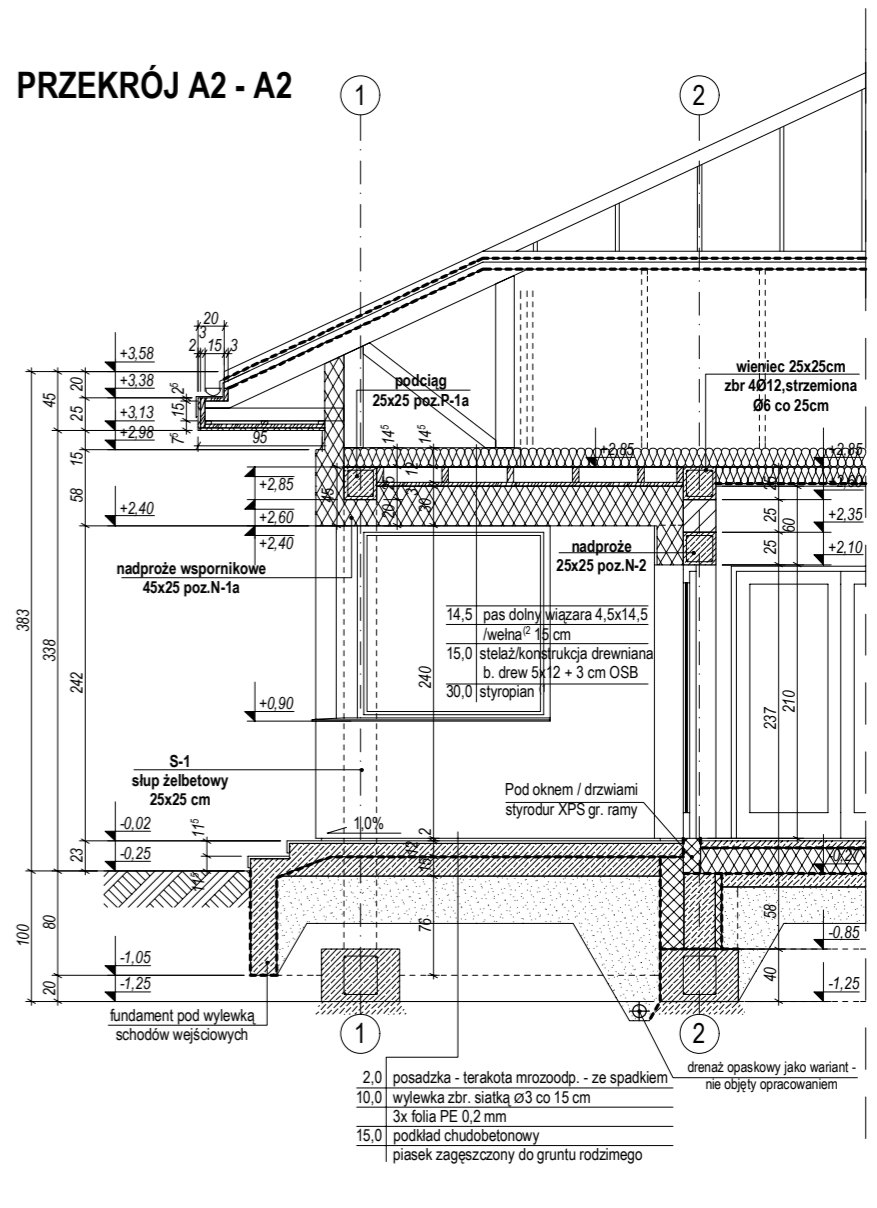

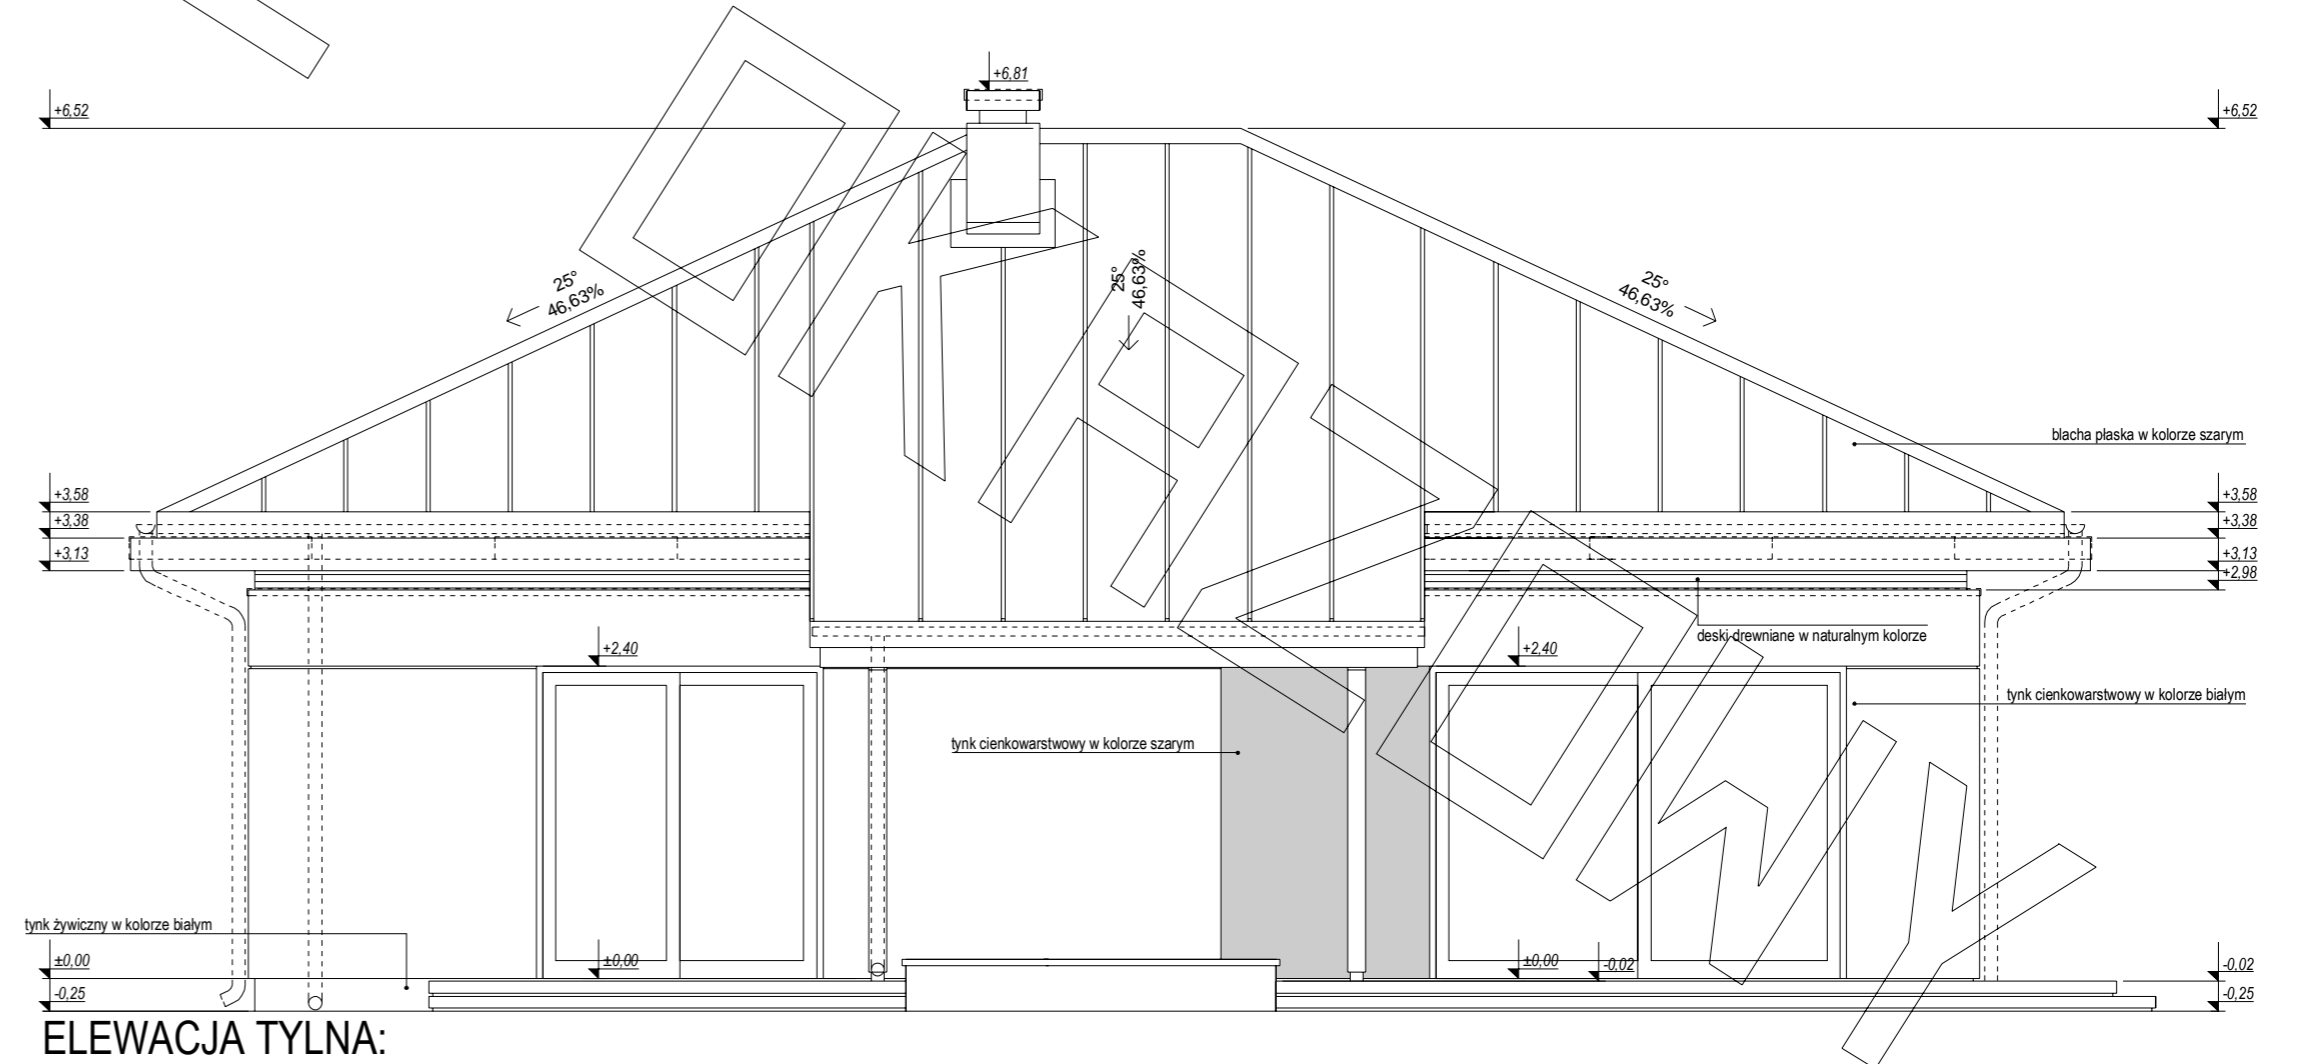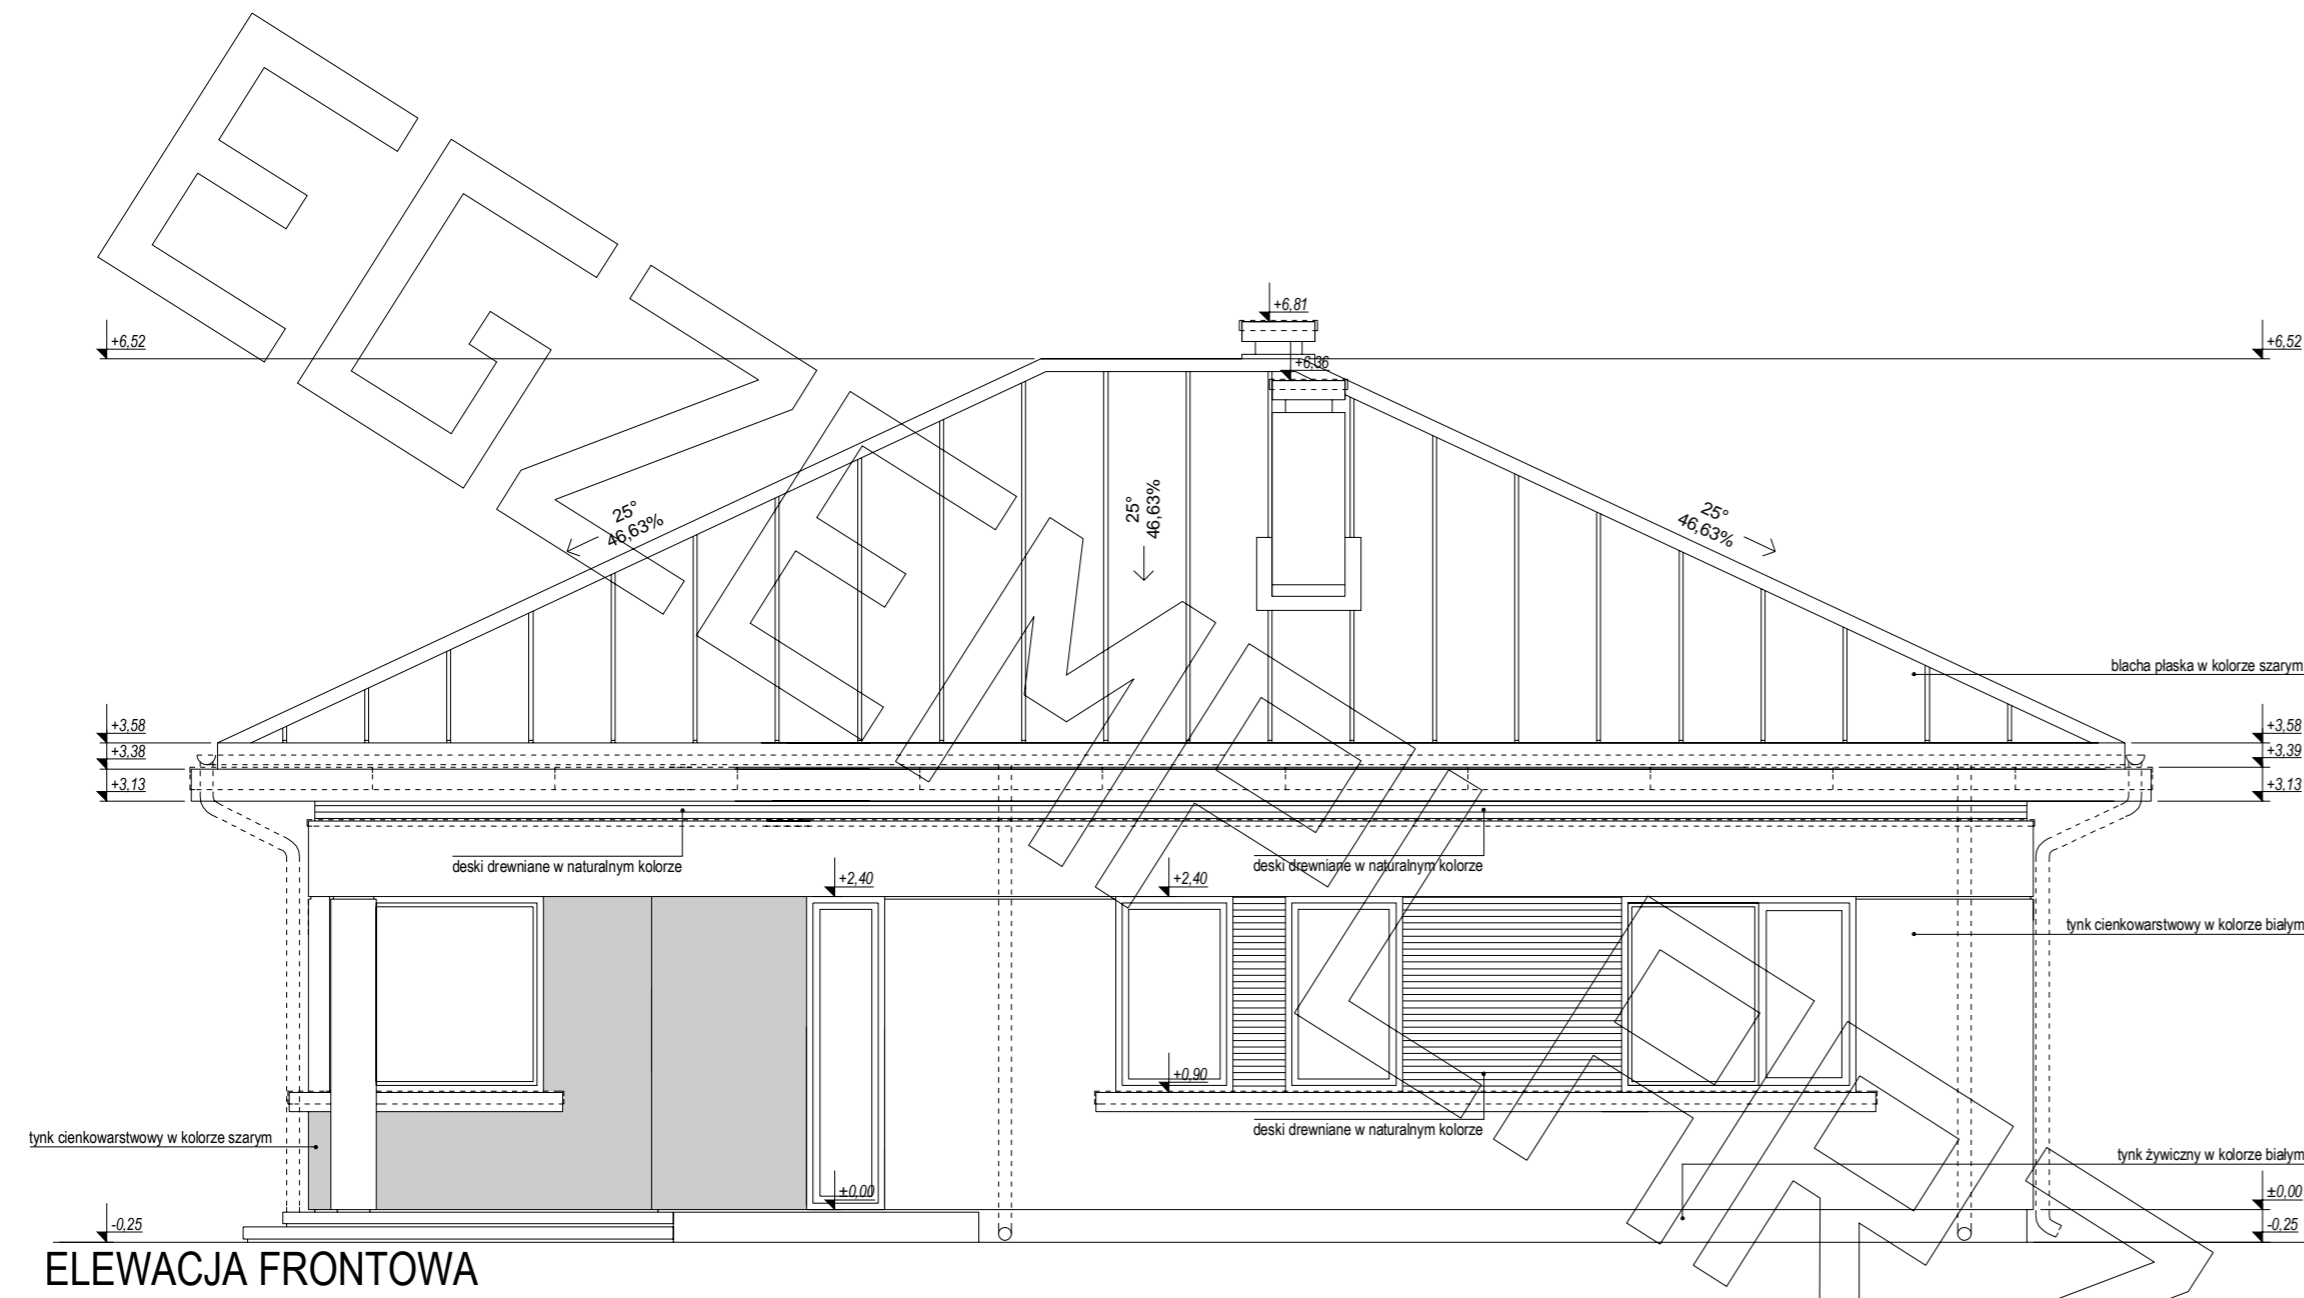

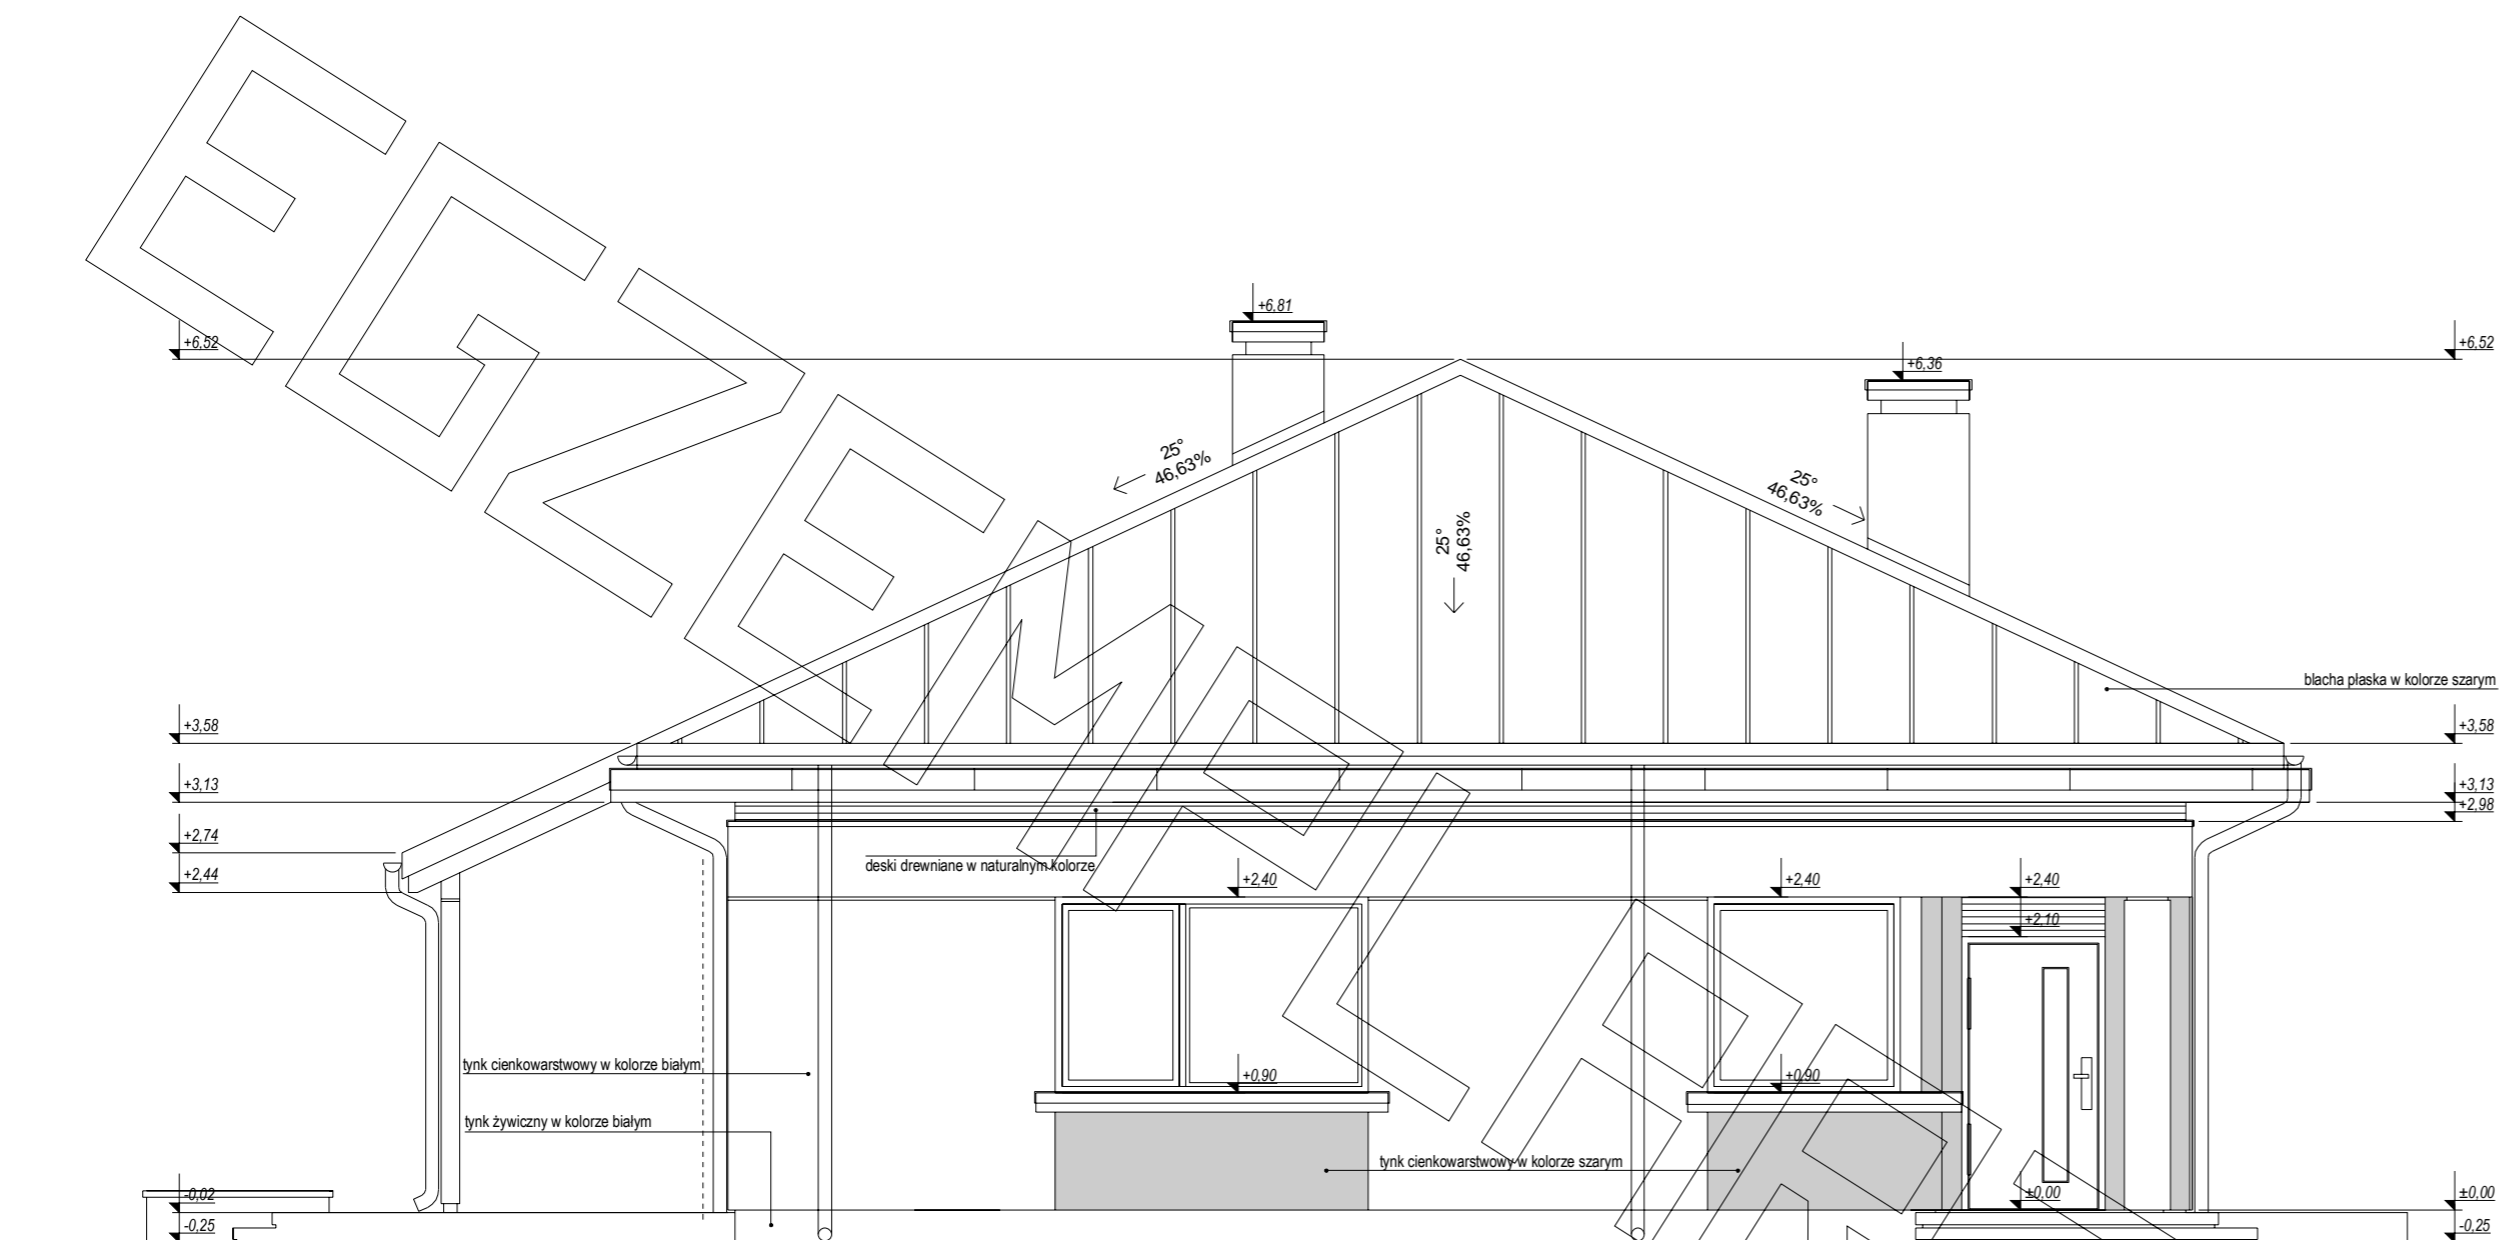

ELEWACJA BOCZNA:

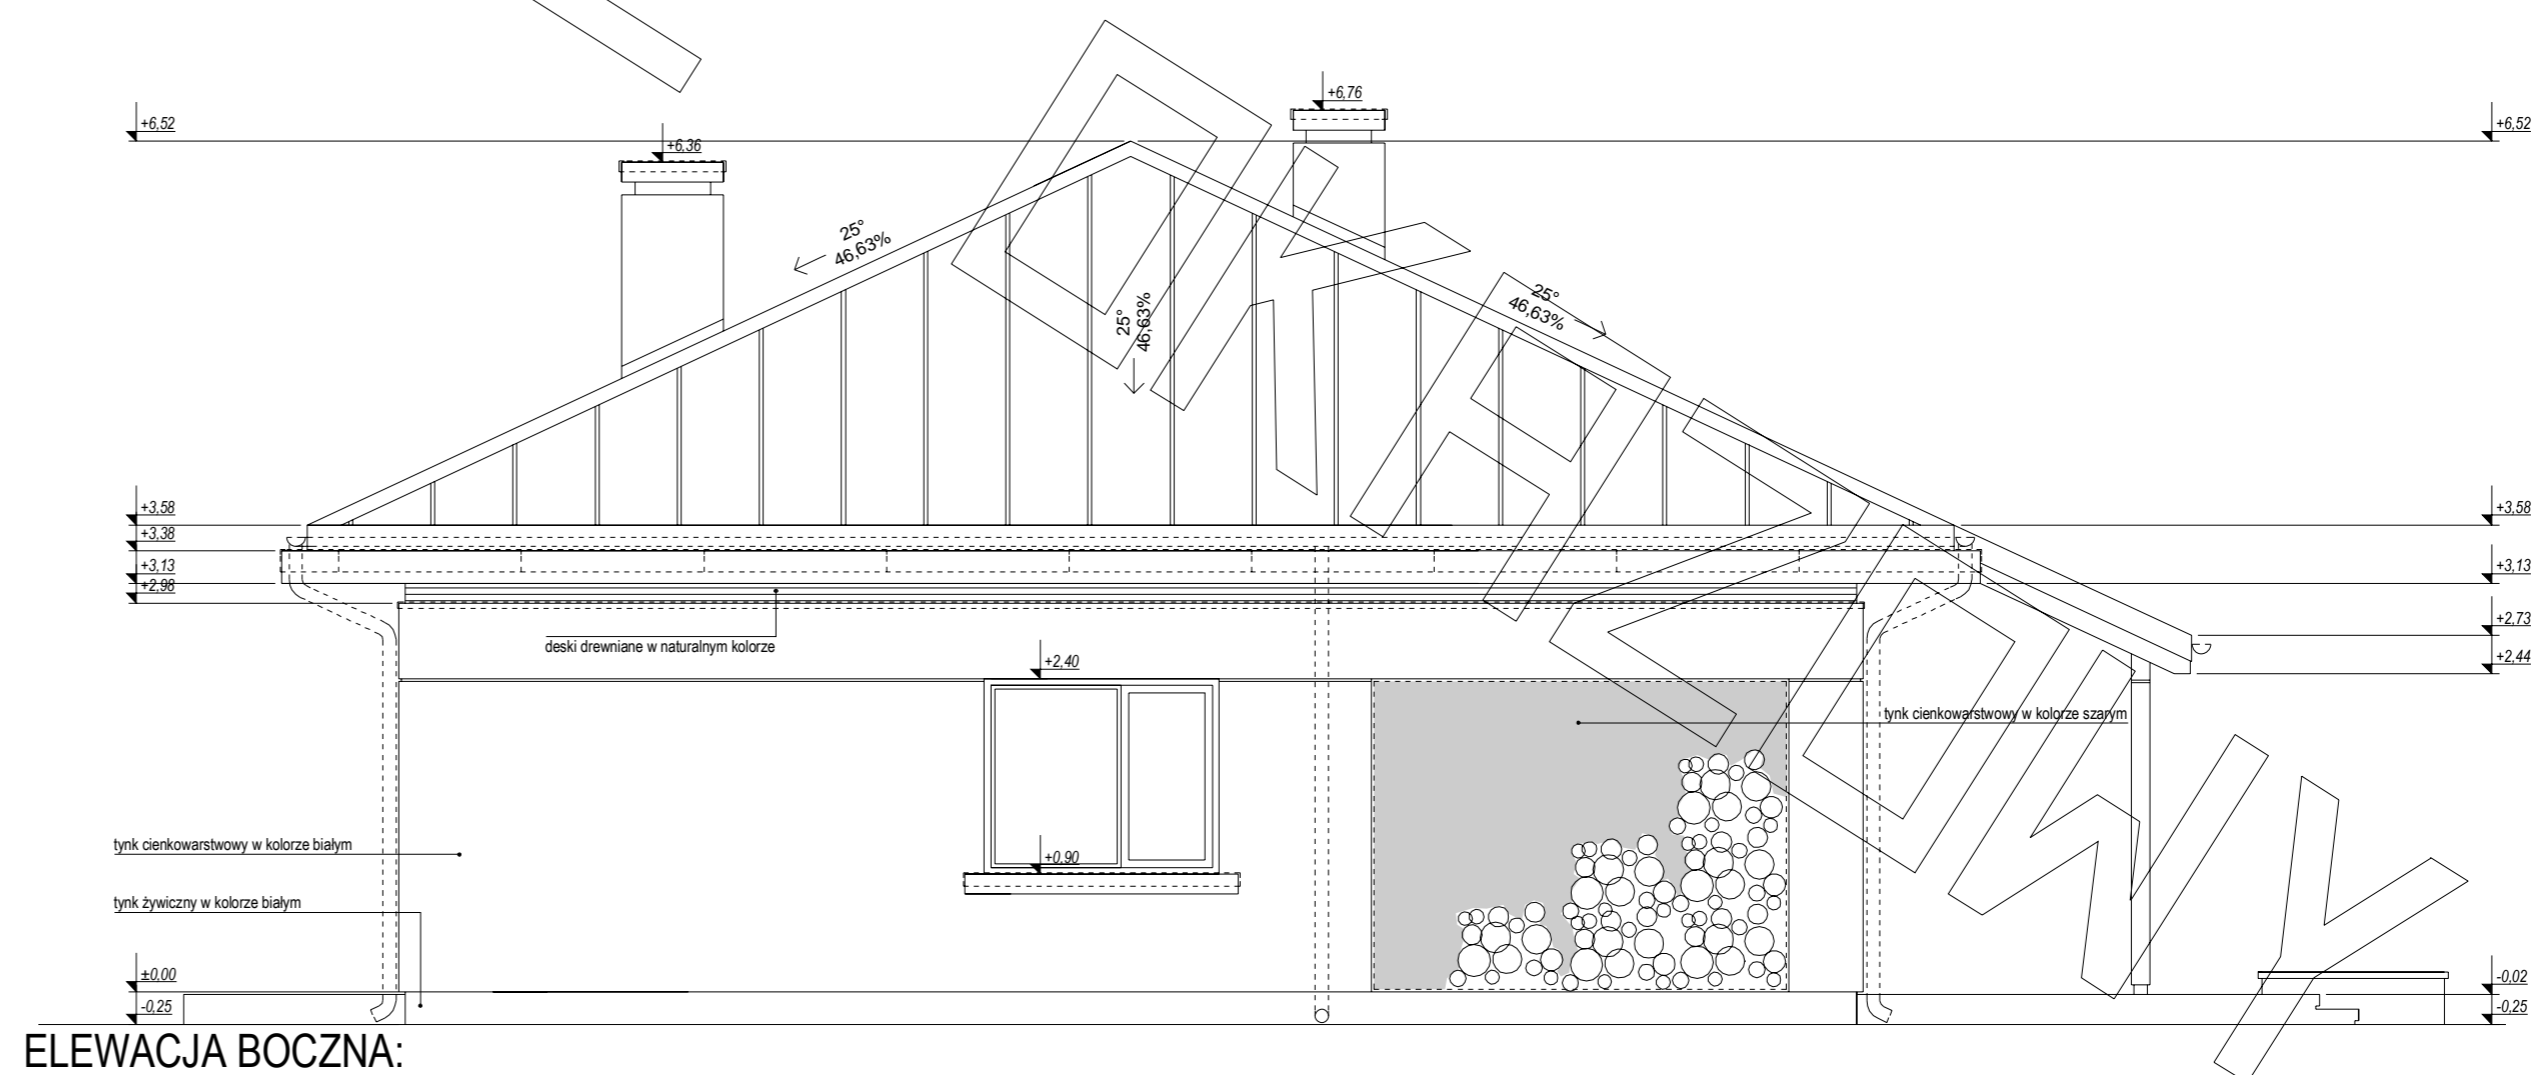

ELEWACJA BOCZNA: