



RZUT PARTERU

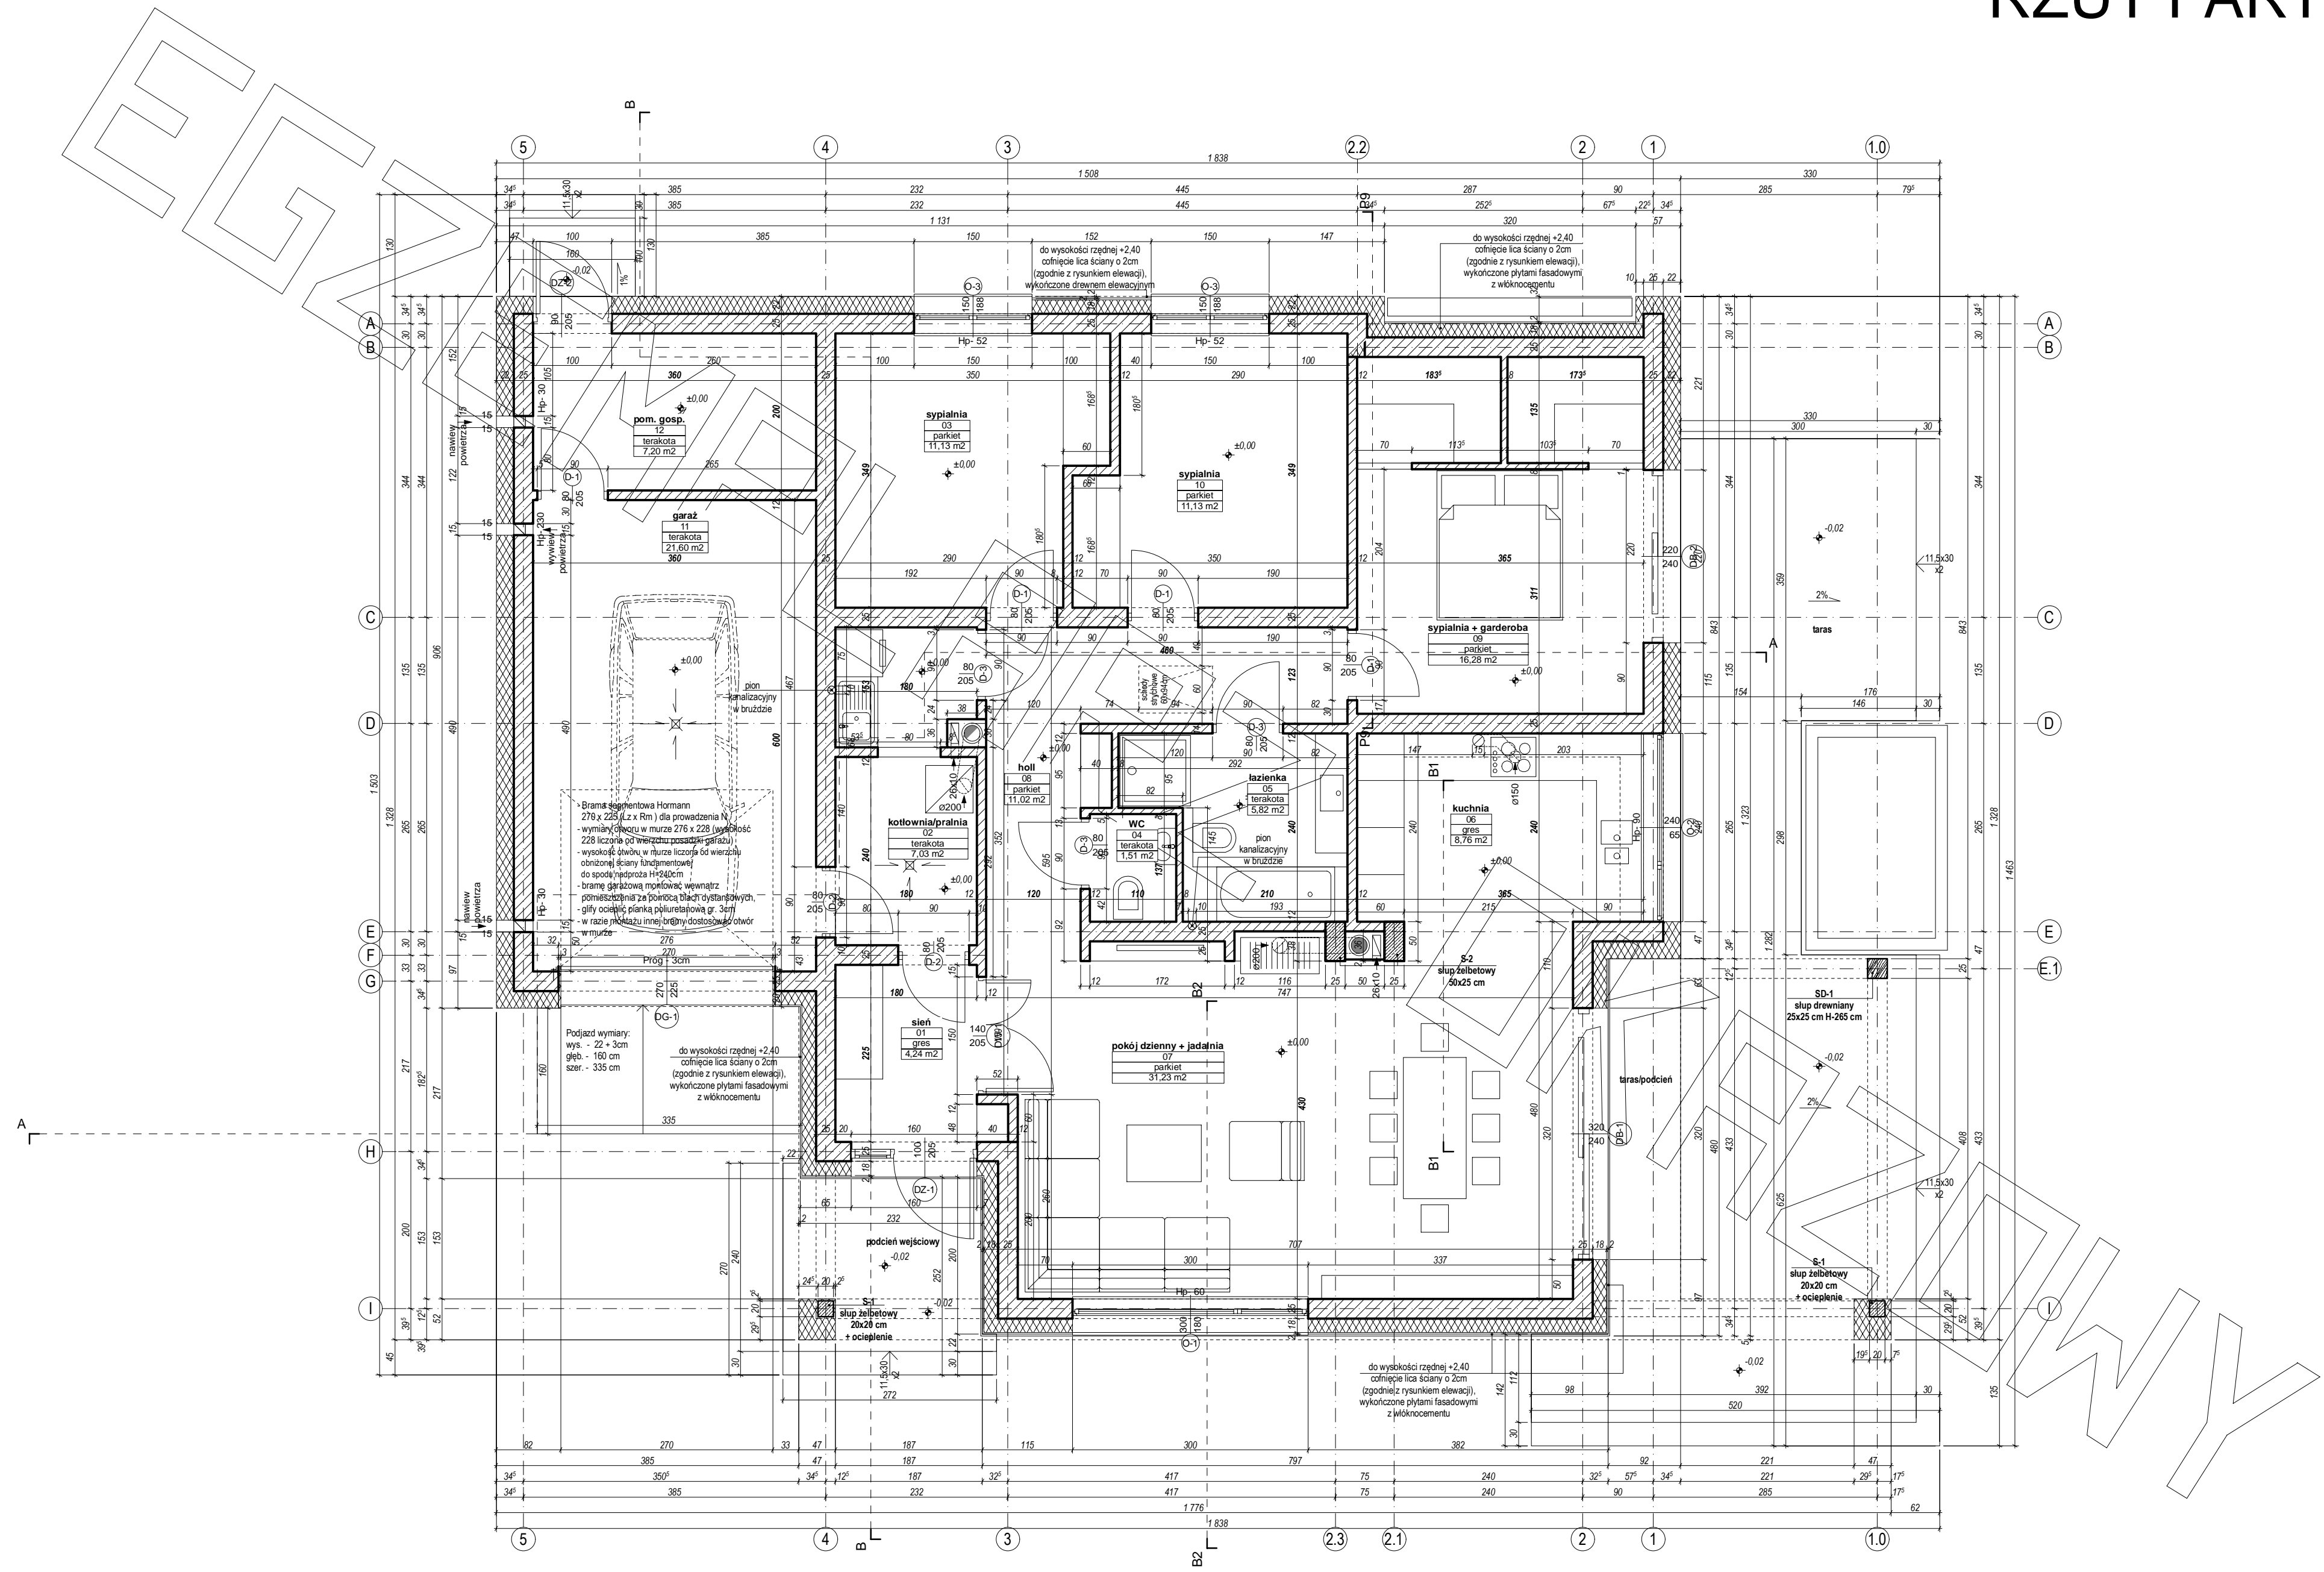


RZUT PODDASZA

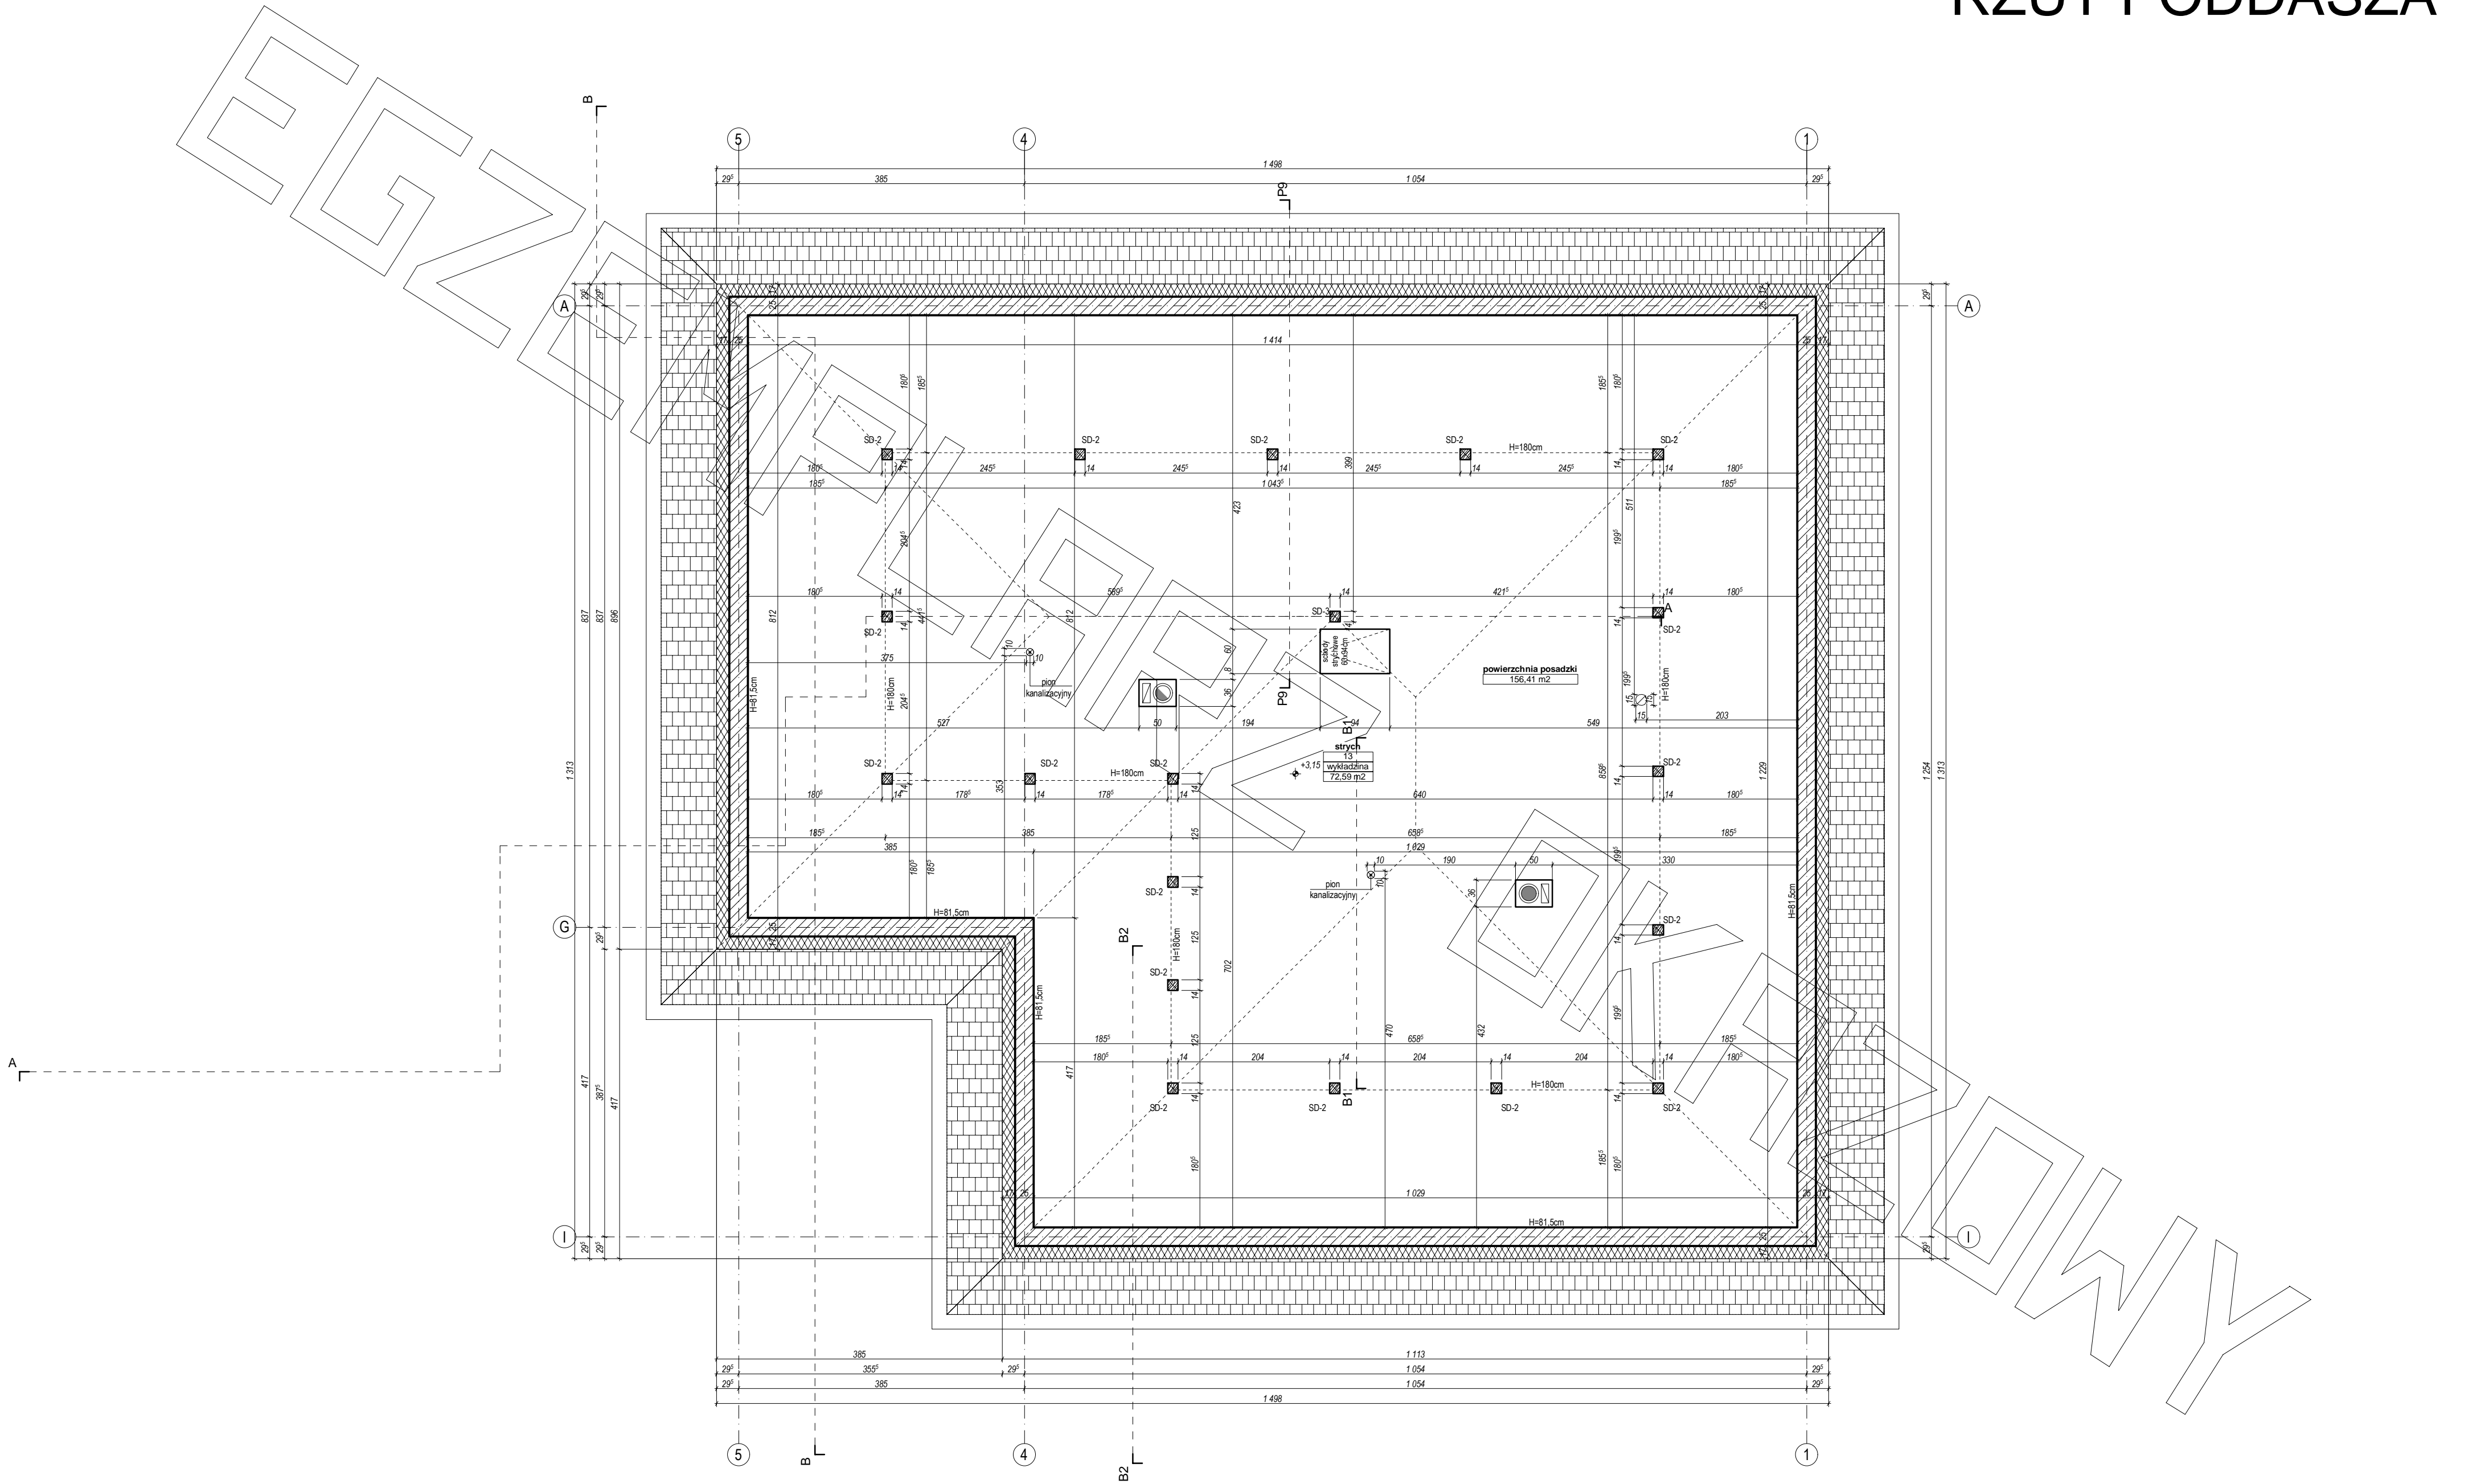


PRZEKRÓJ


PRZEKRÓJ B - B

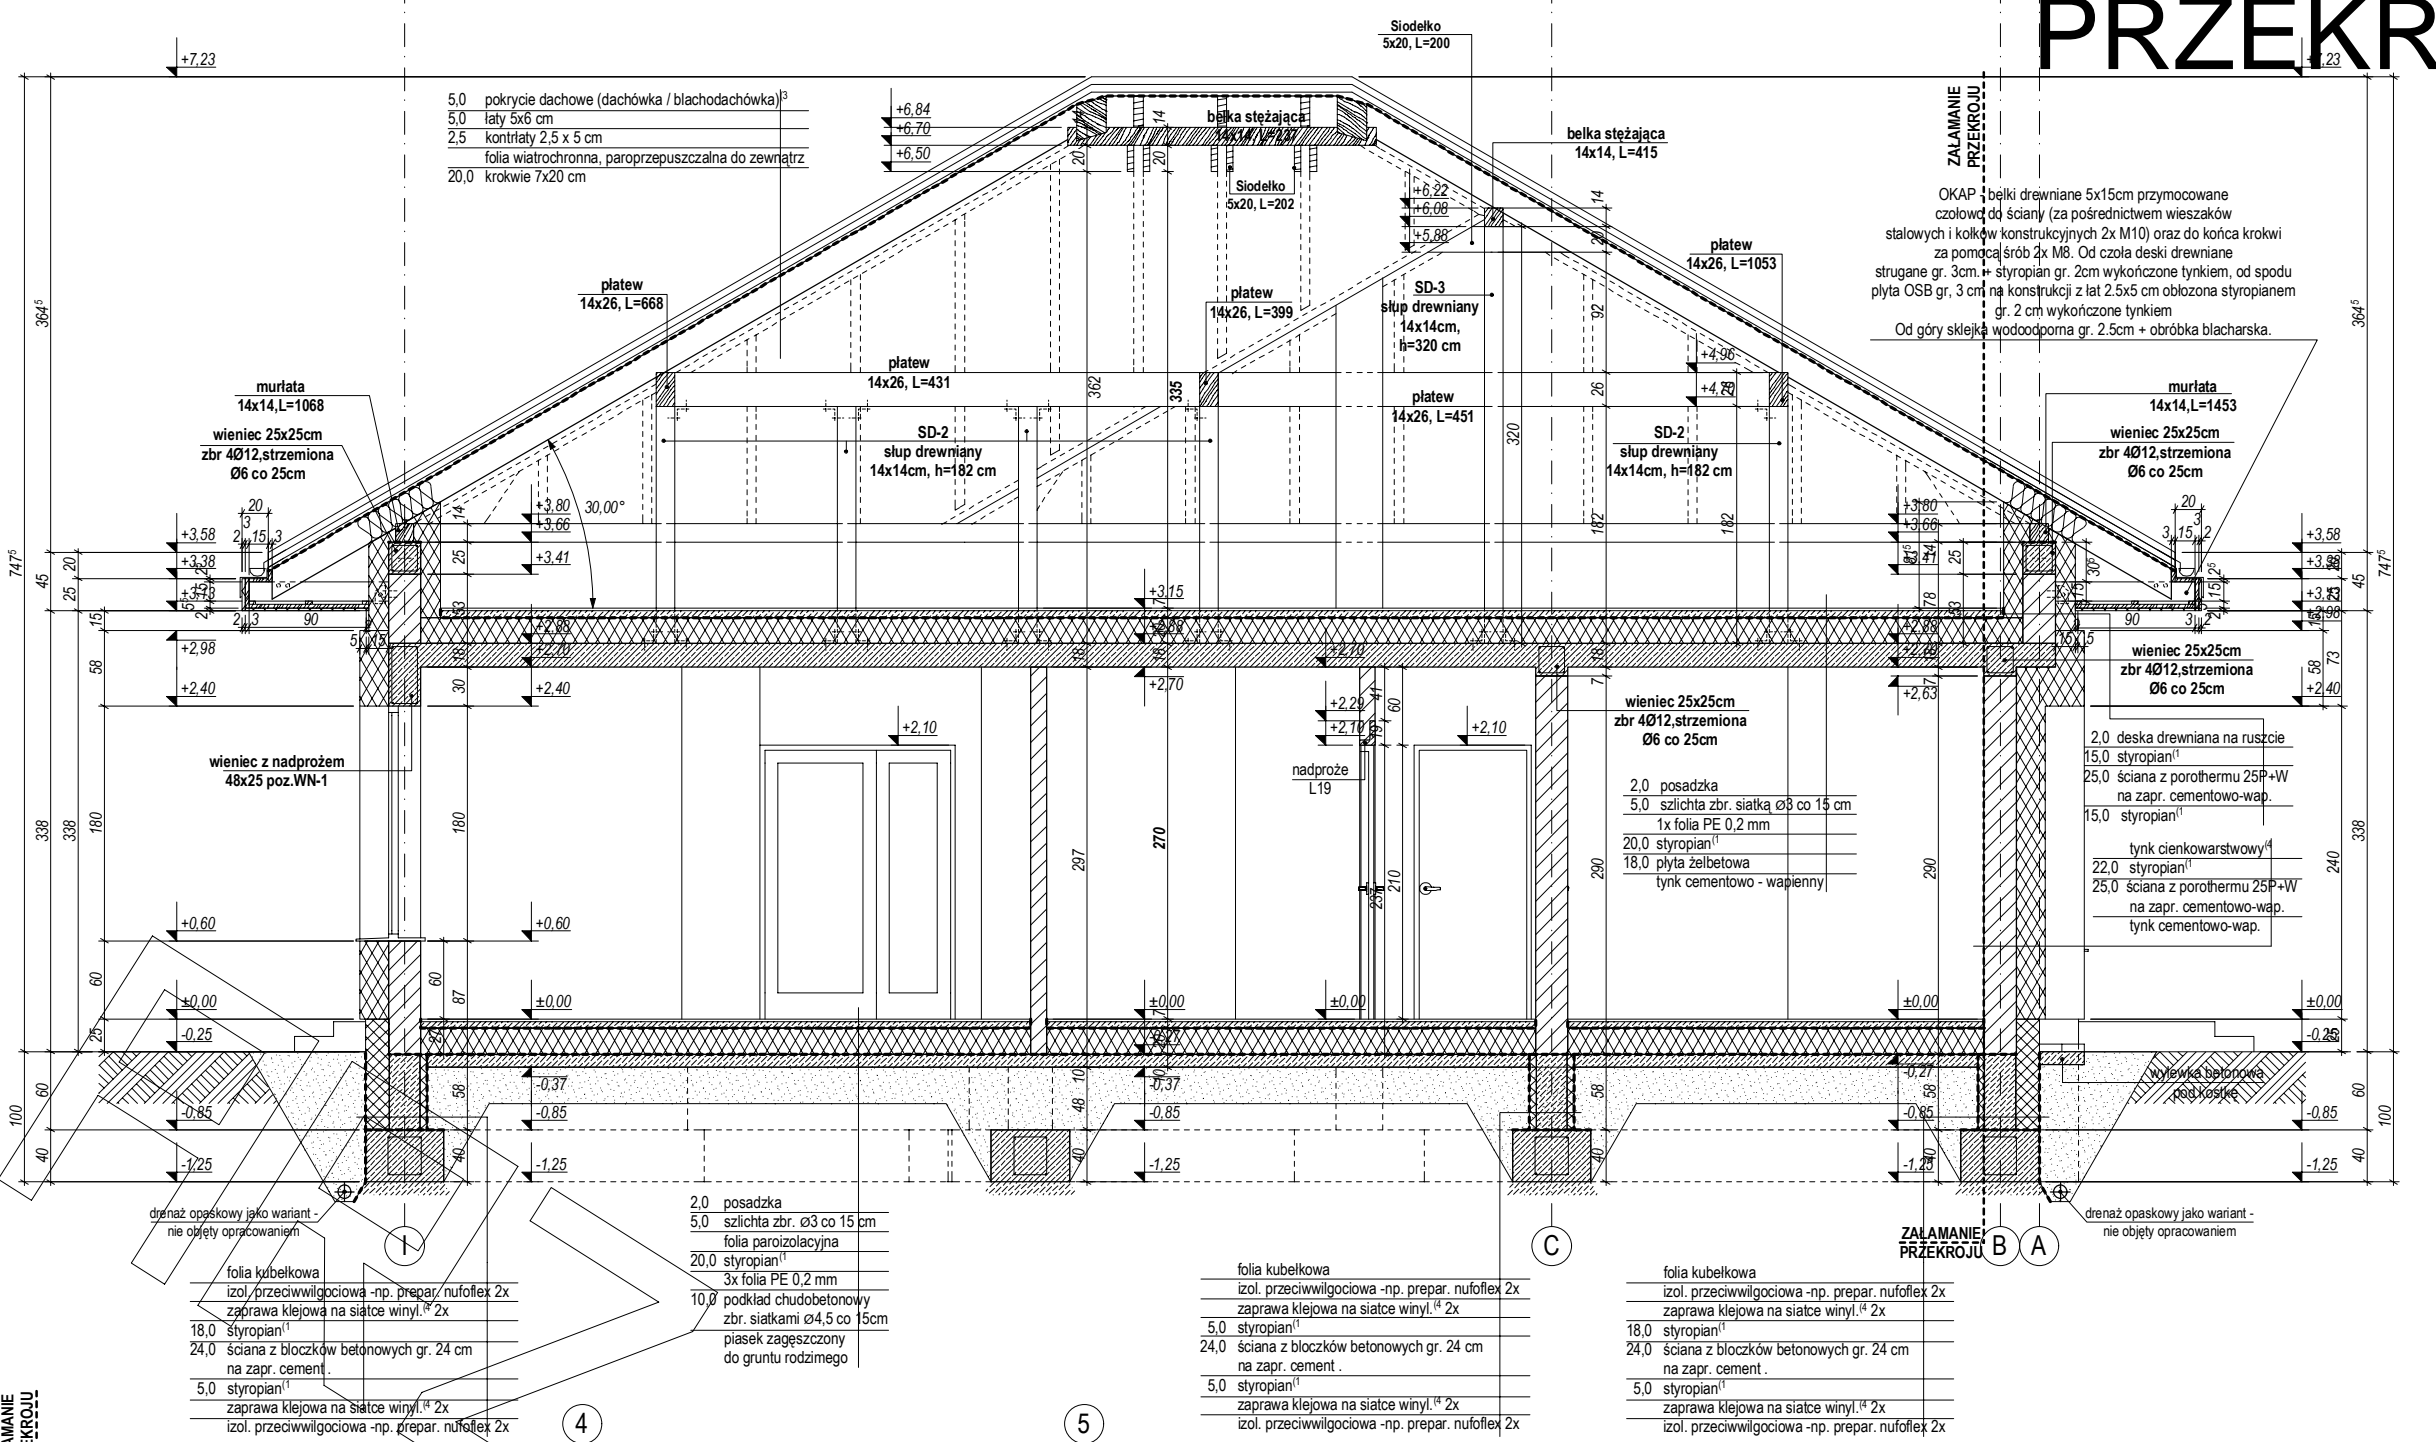


PRZEKRÓJ A - A

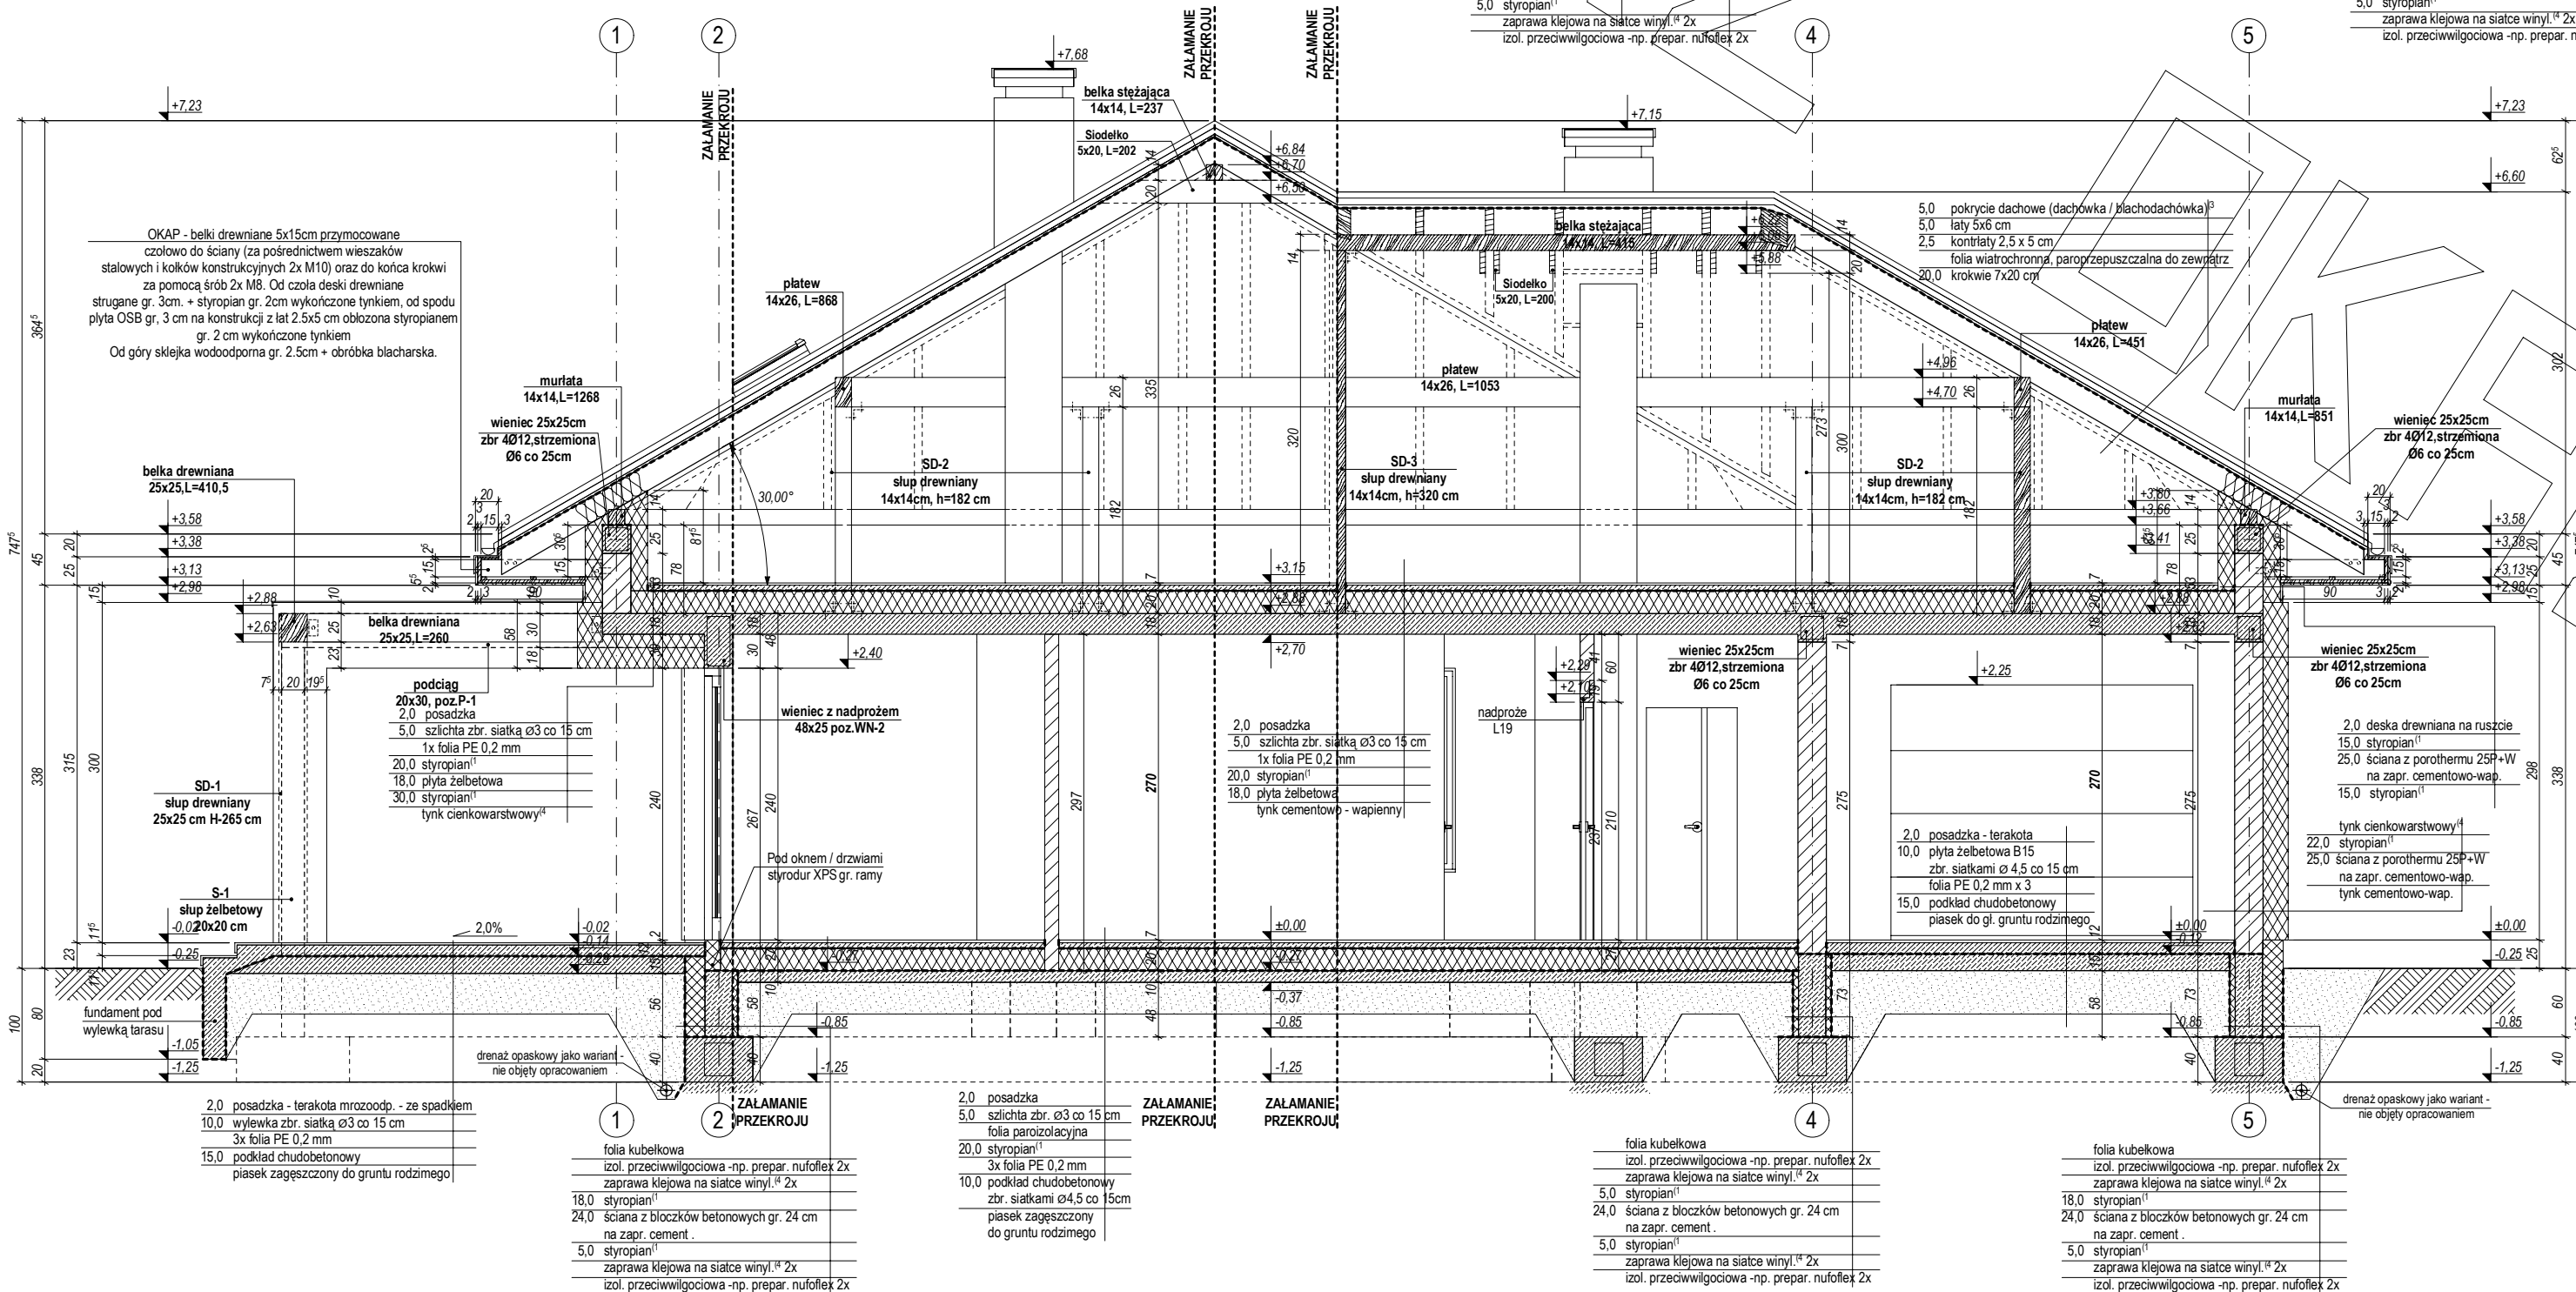

ELEWACJE

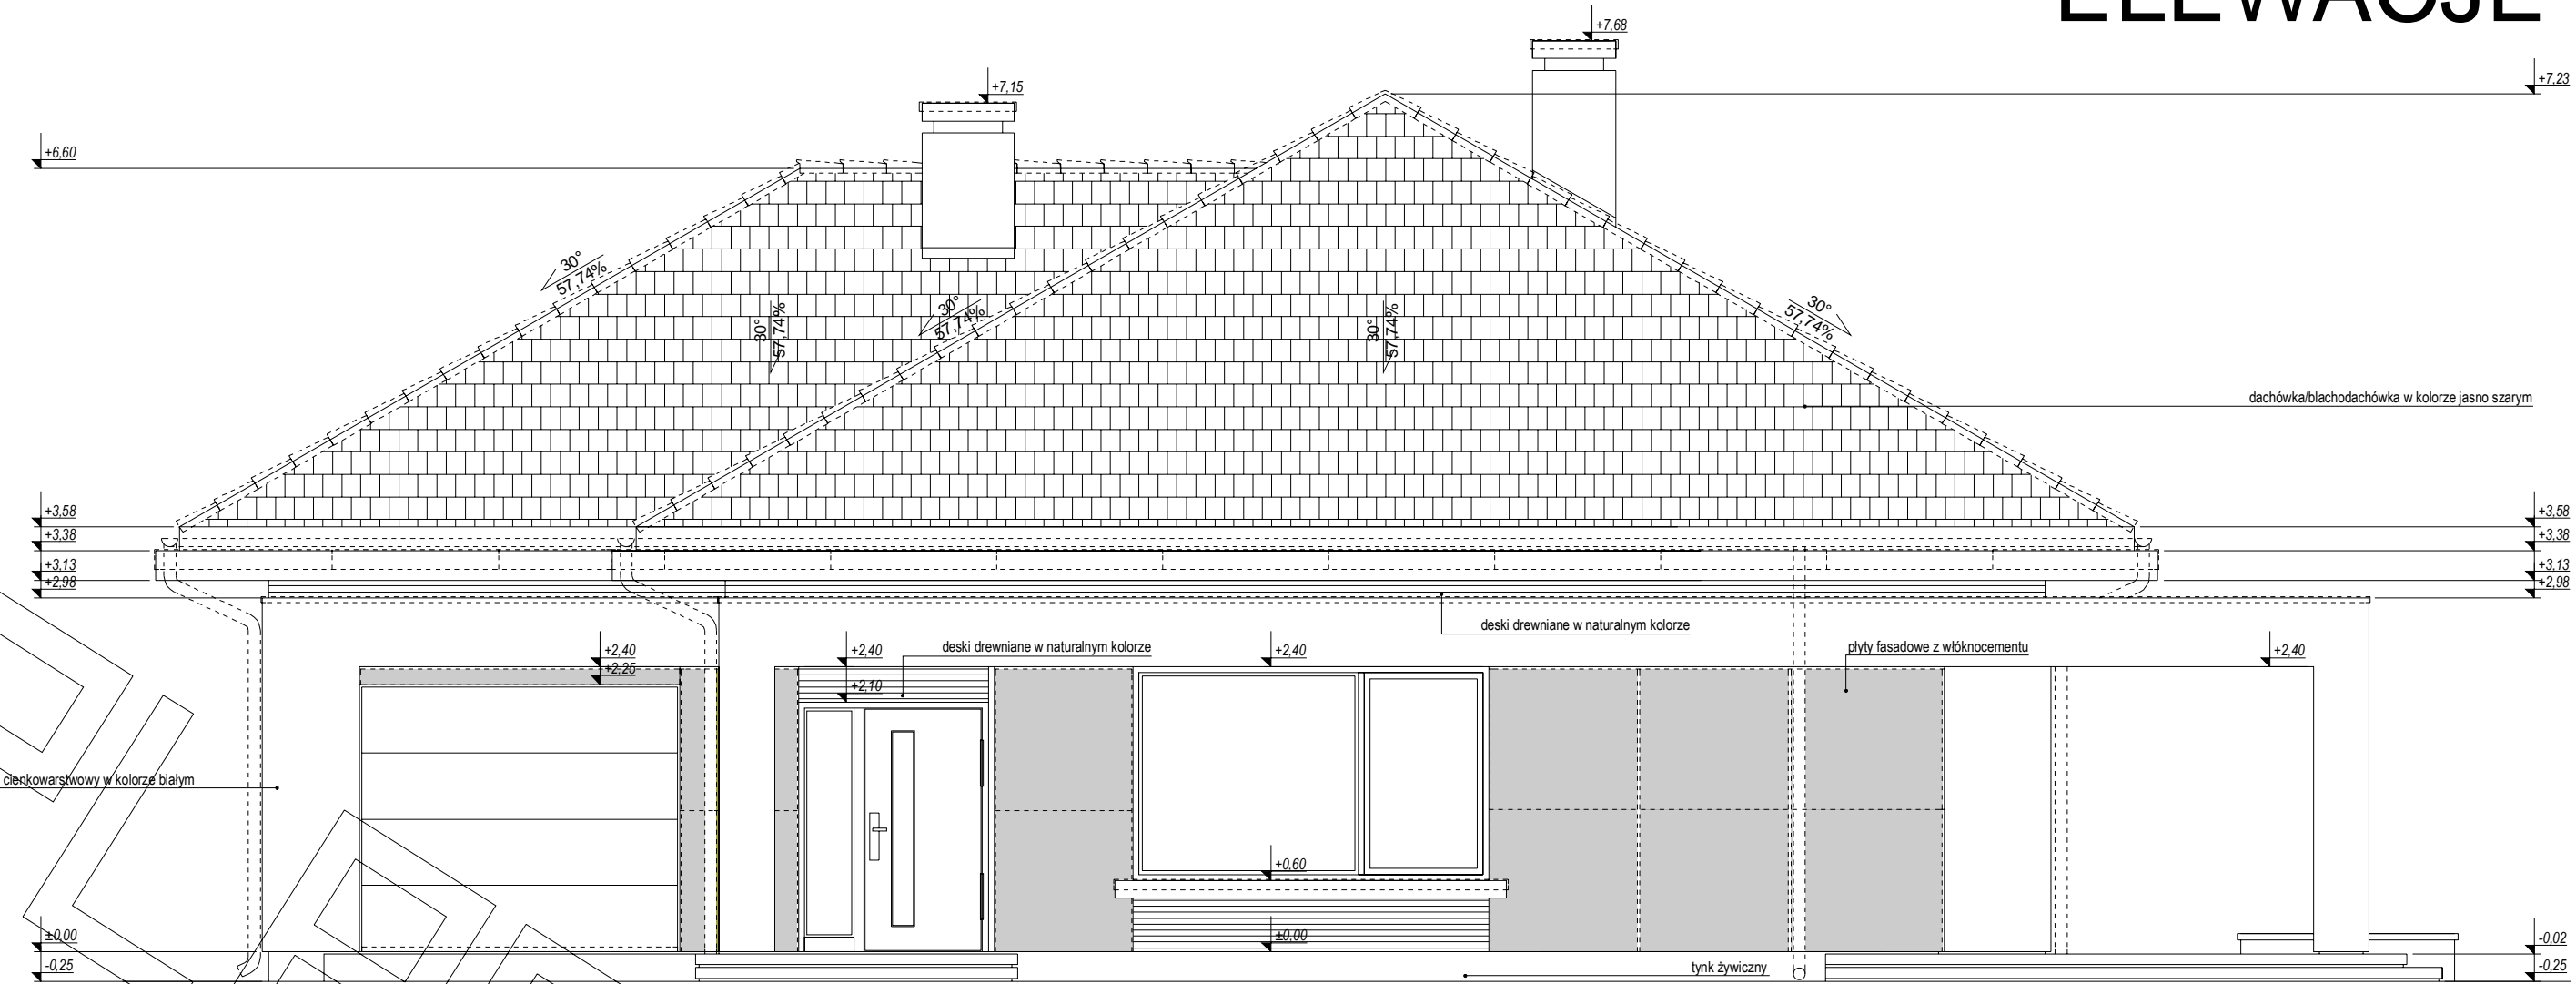


ELEWACJA FRONTOWA:

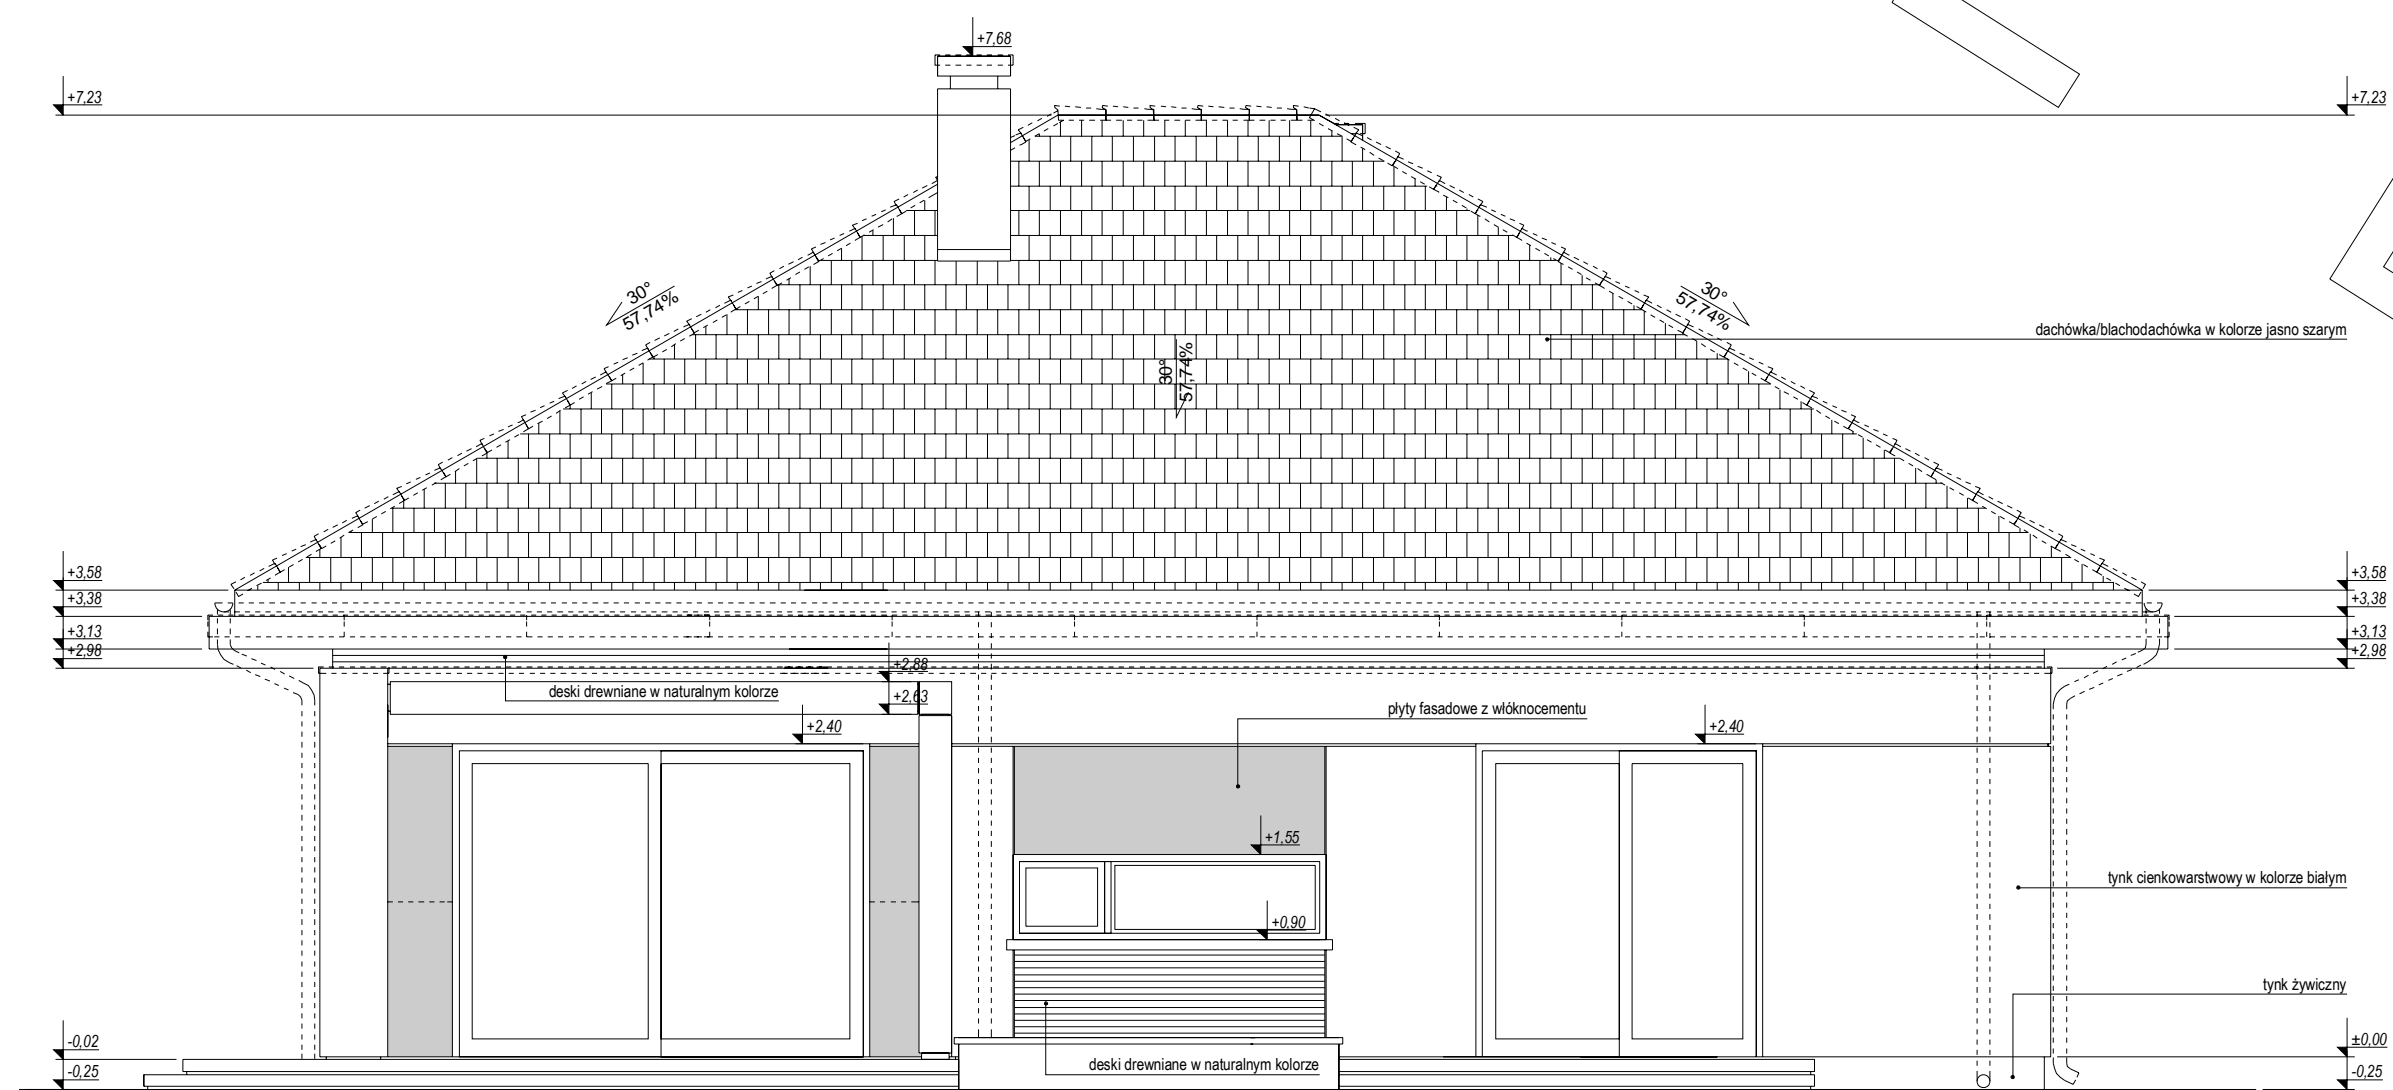


ELEWACJA BOCZNA:

ELEWACJE

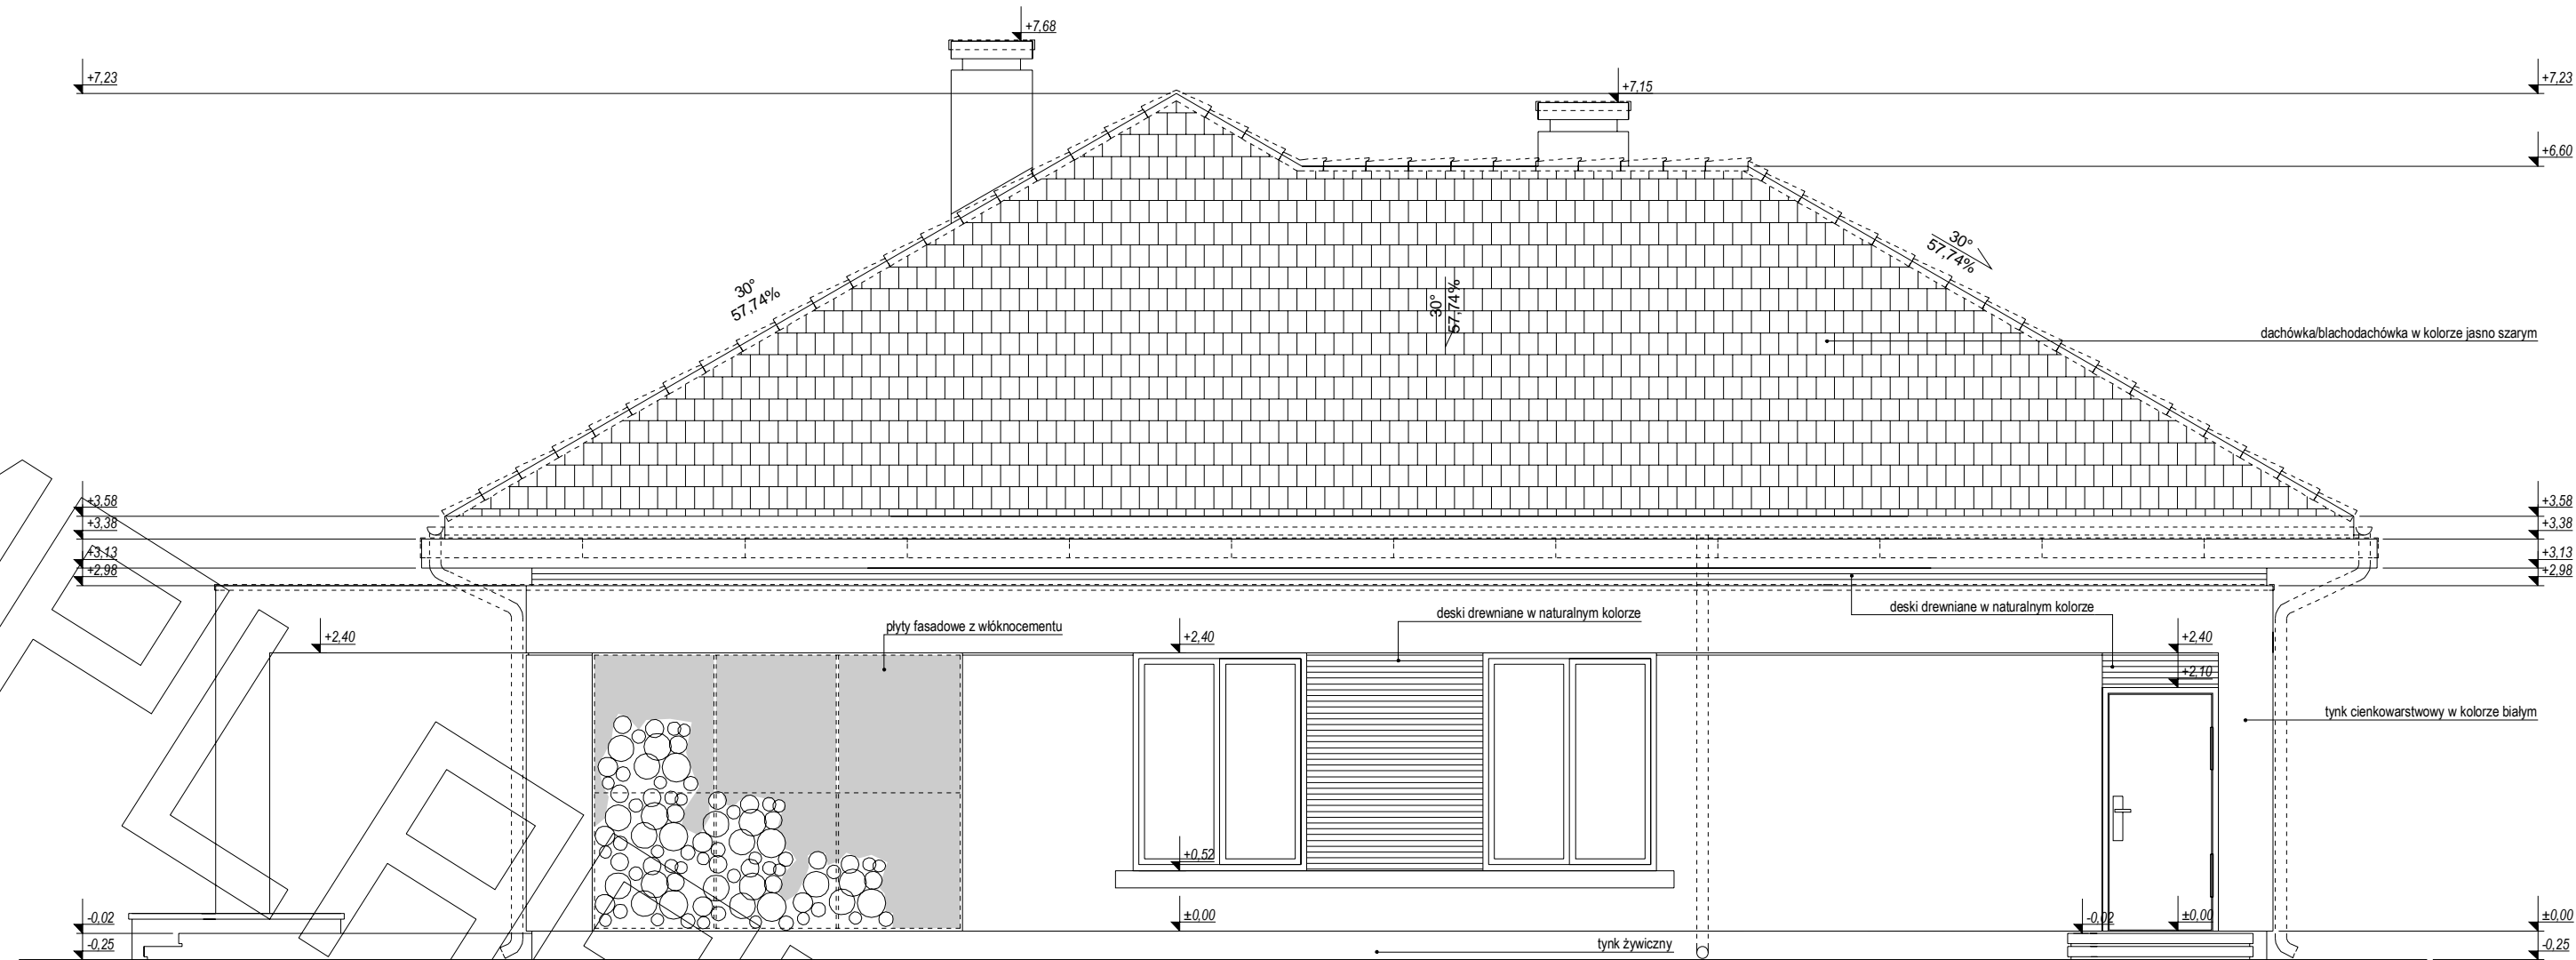

ELEWACJA TYLNA:

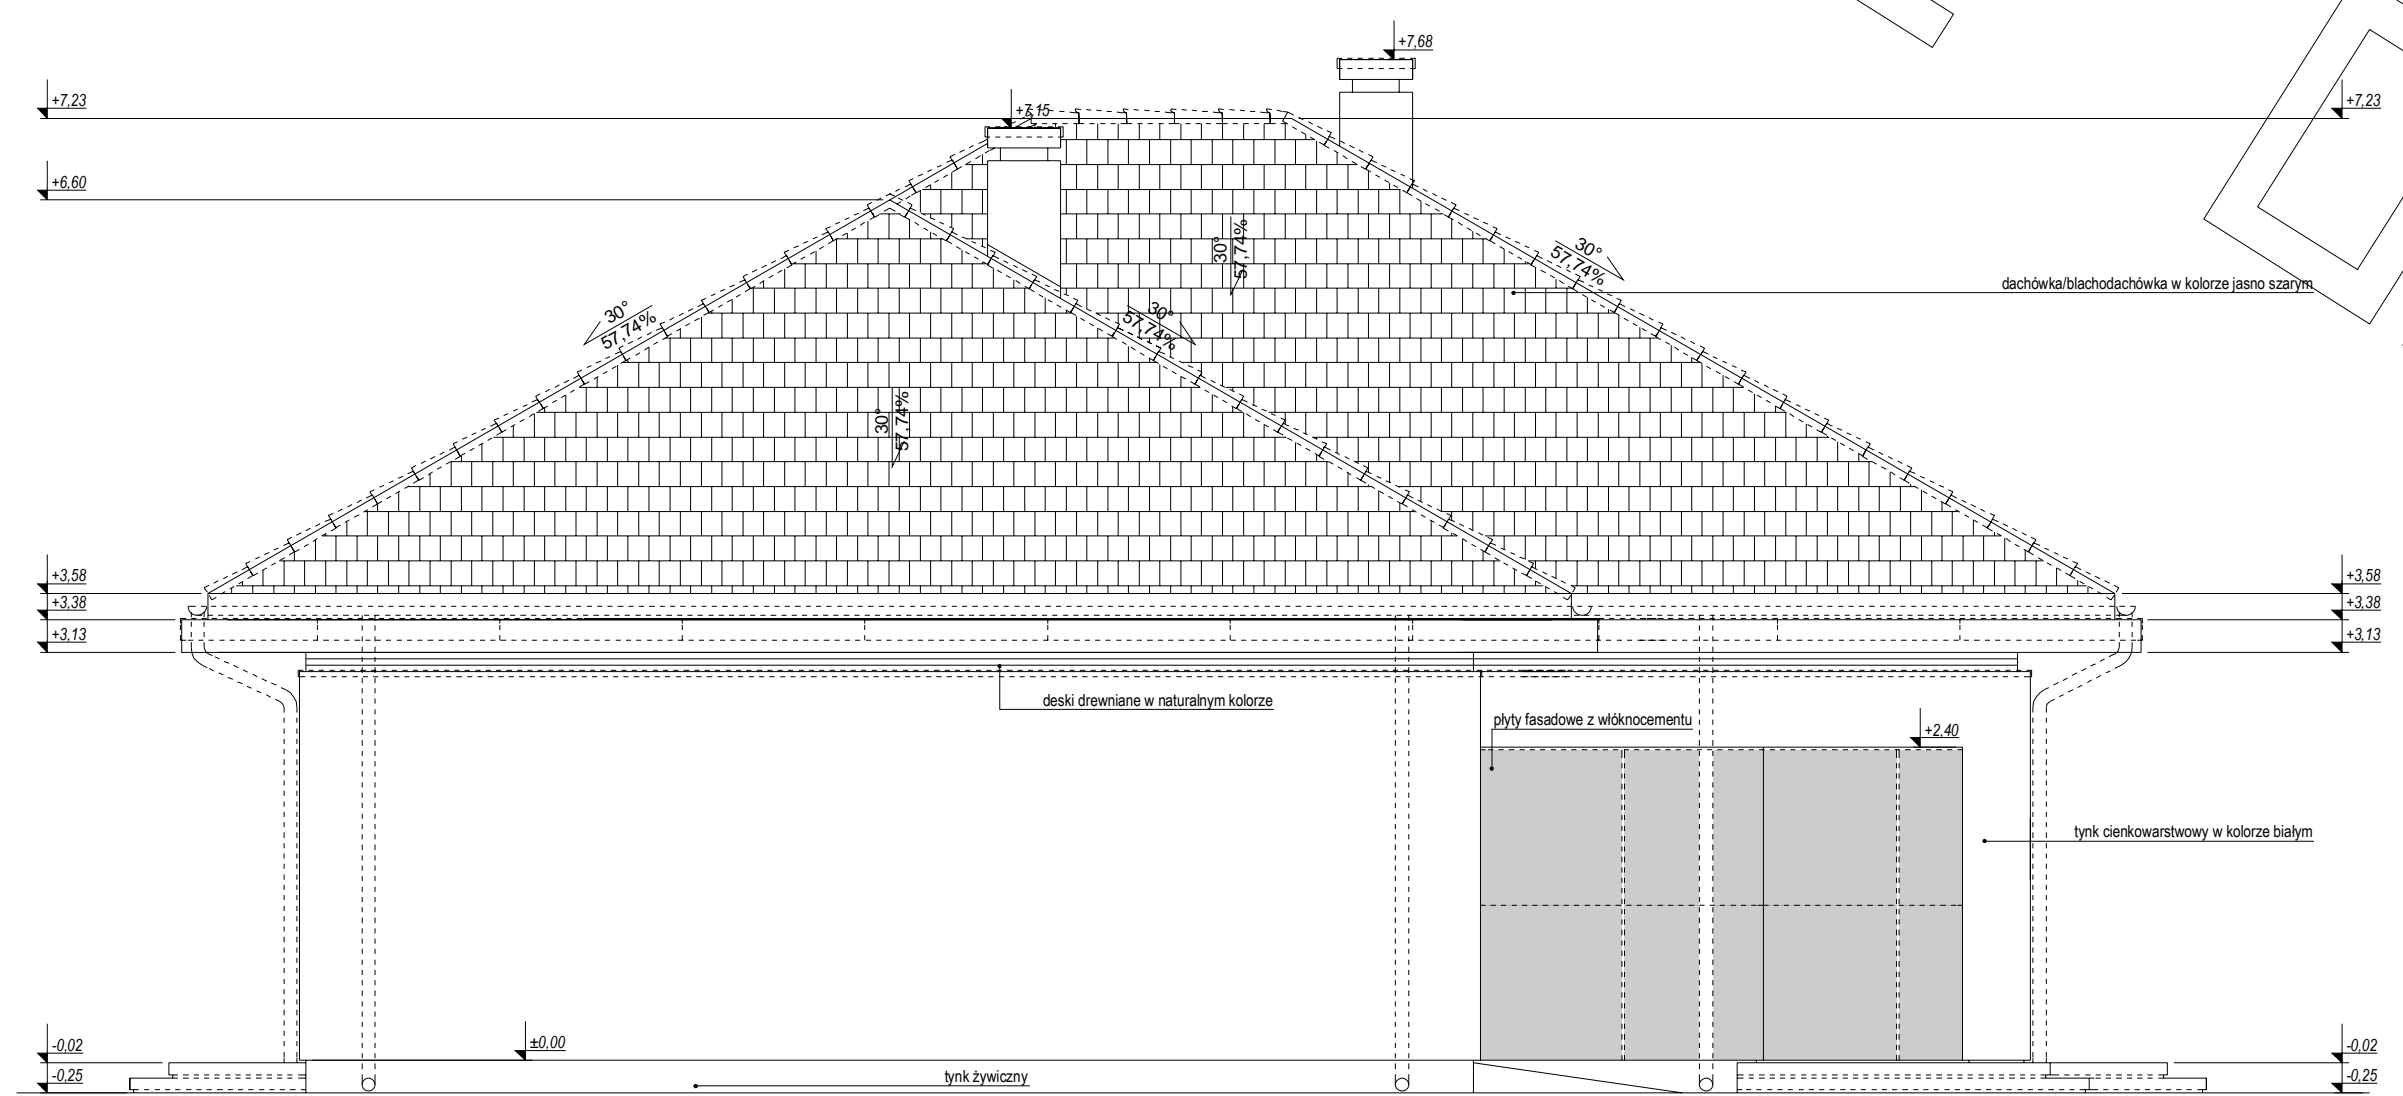

ELEWACJA BOCZNA: