



# RZUT PARTERU

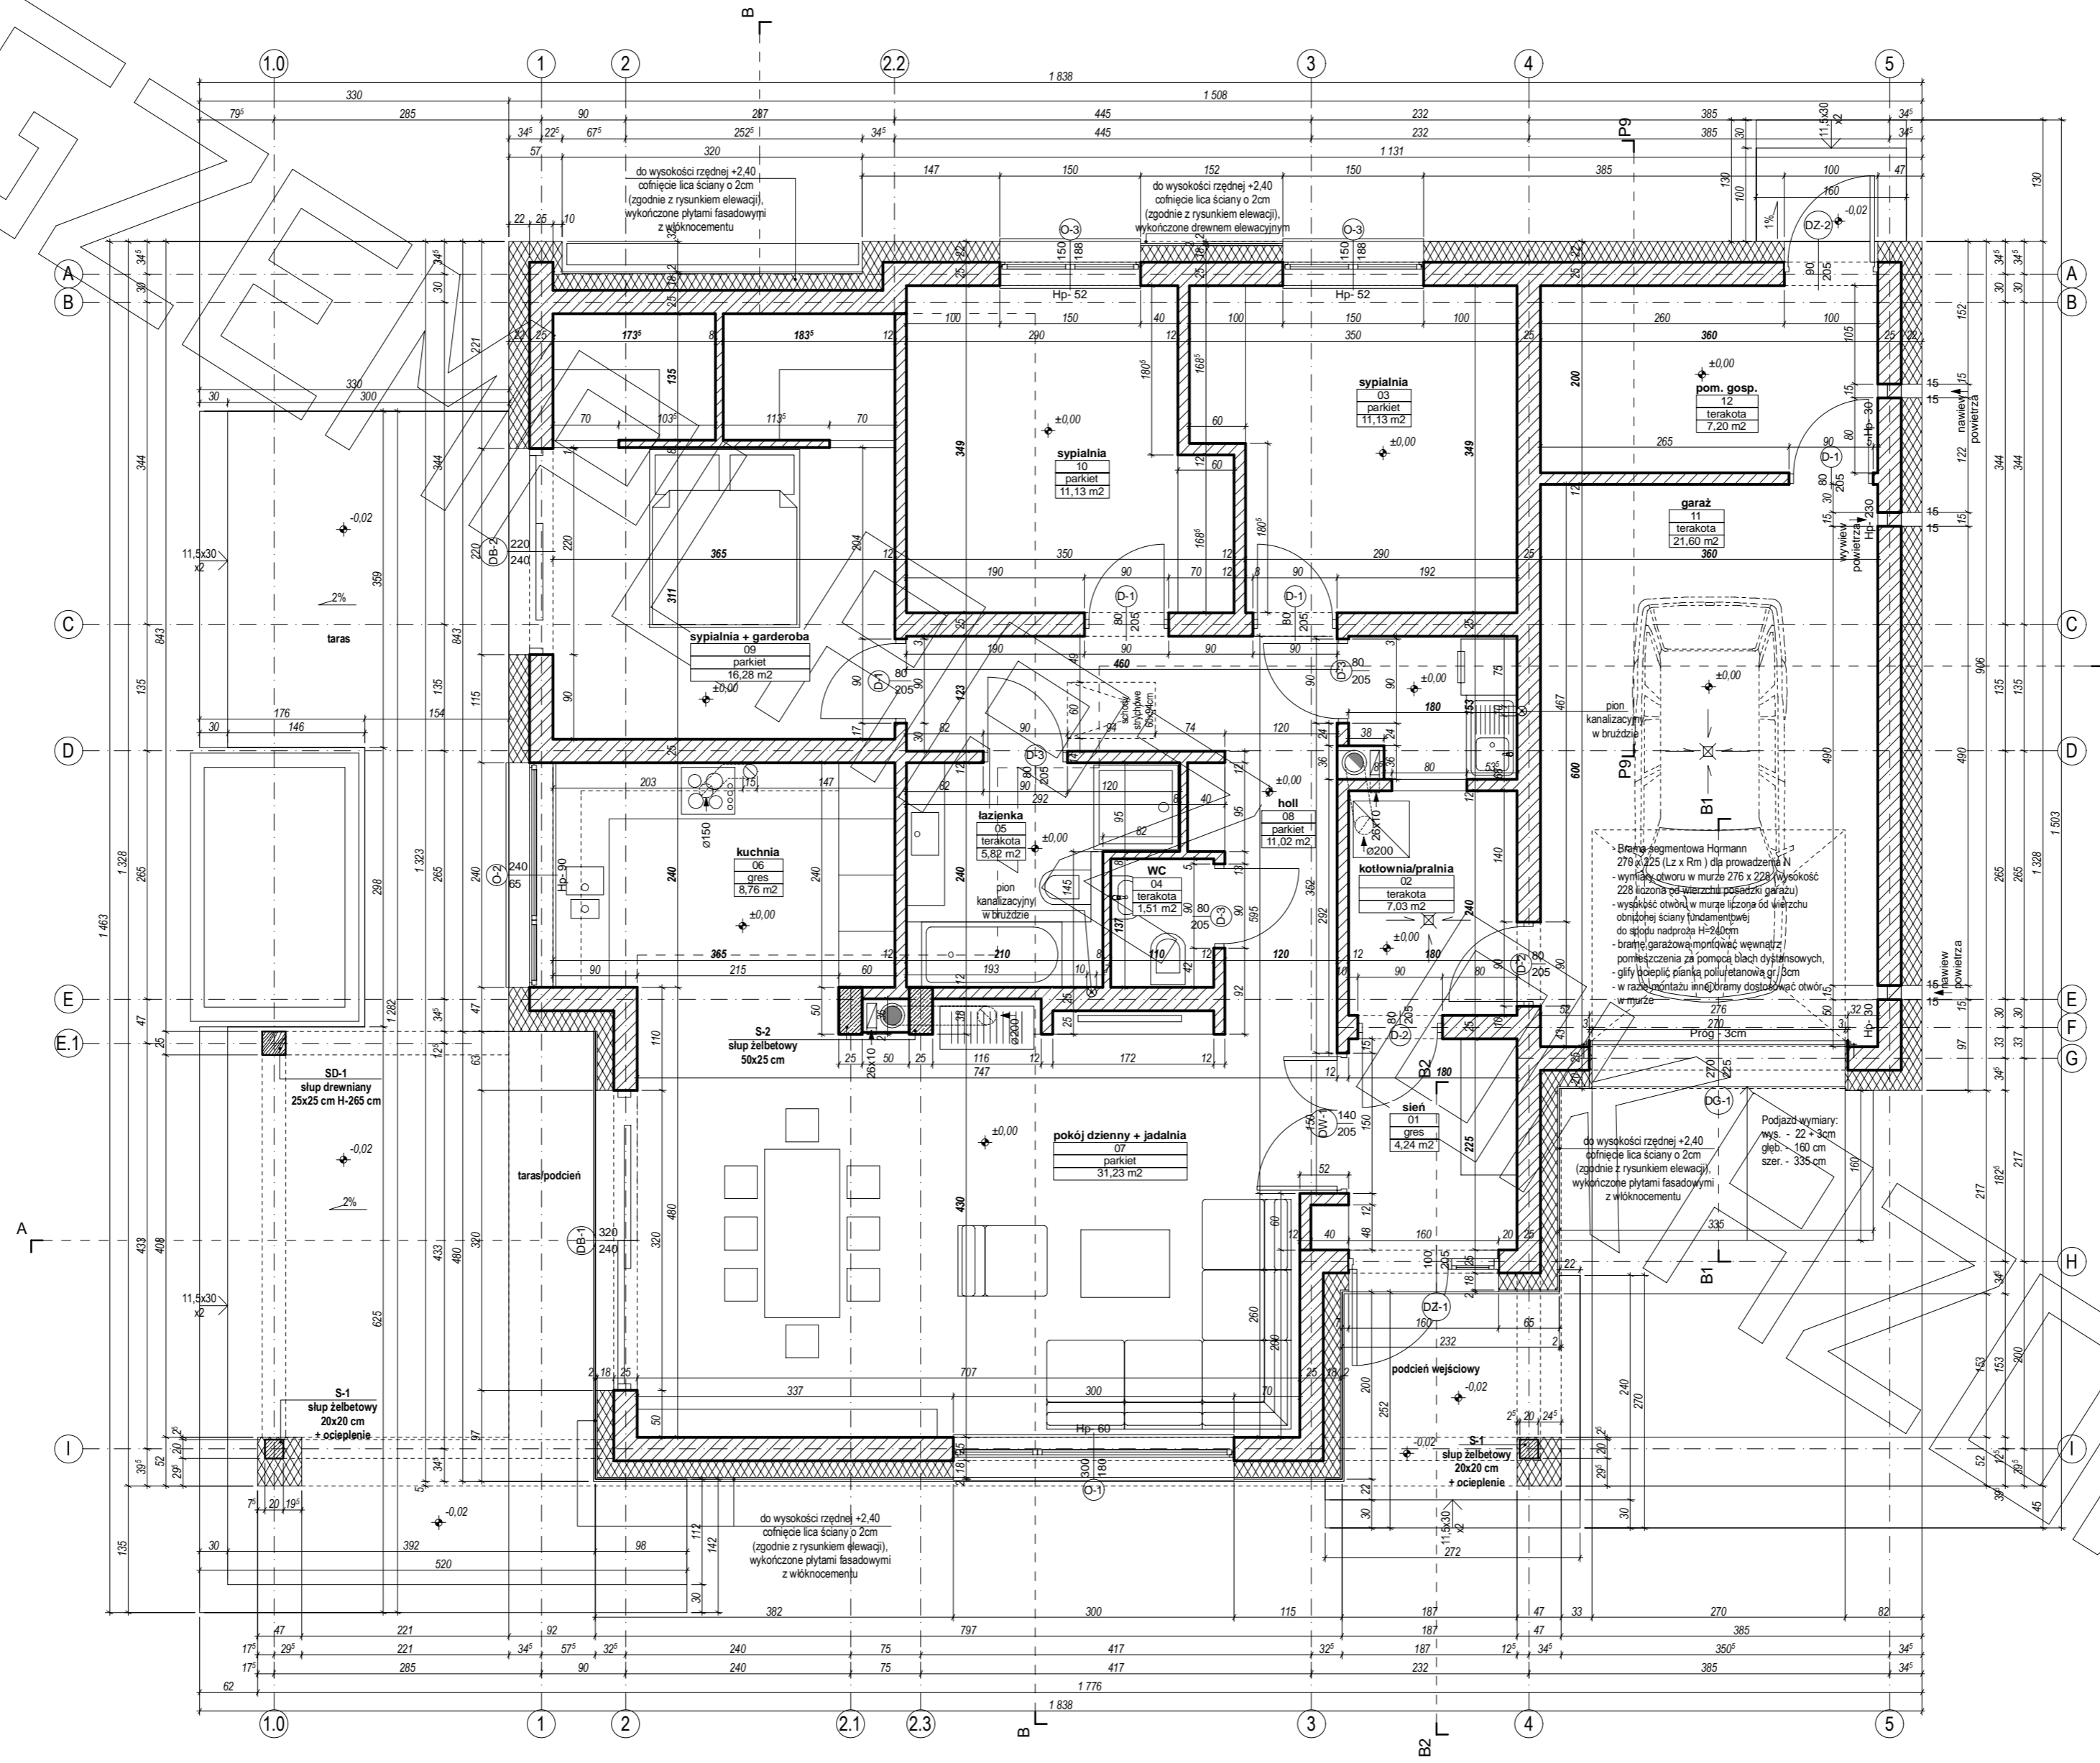


# RZUT PODDASZA

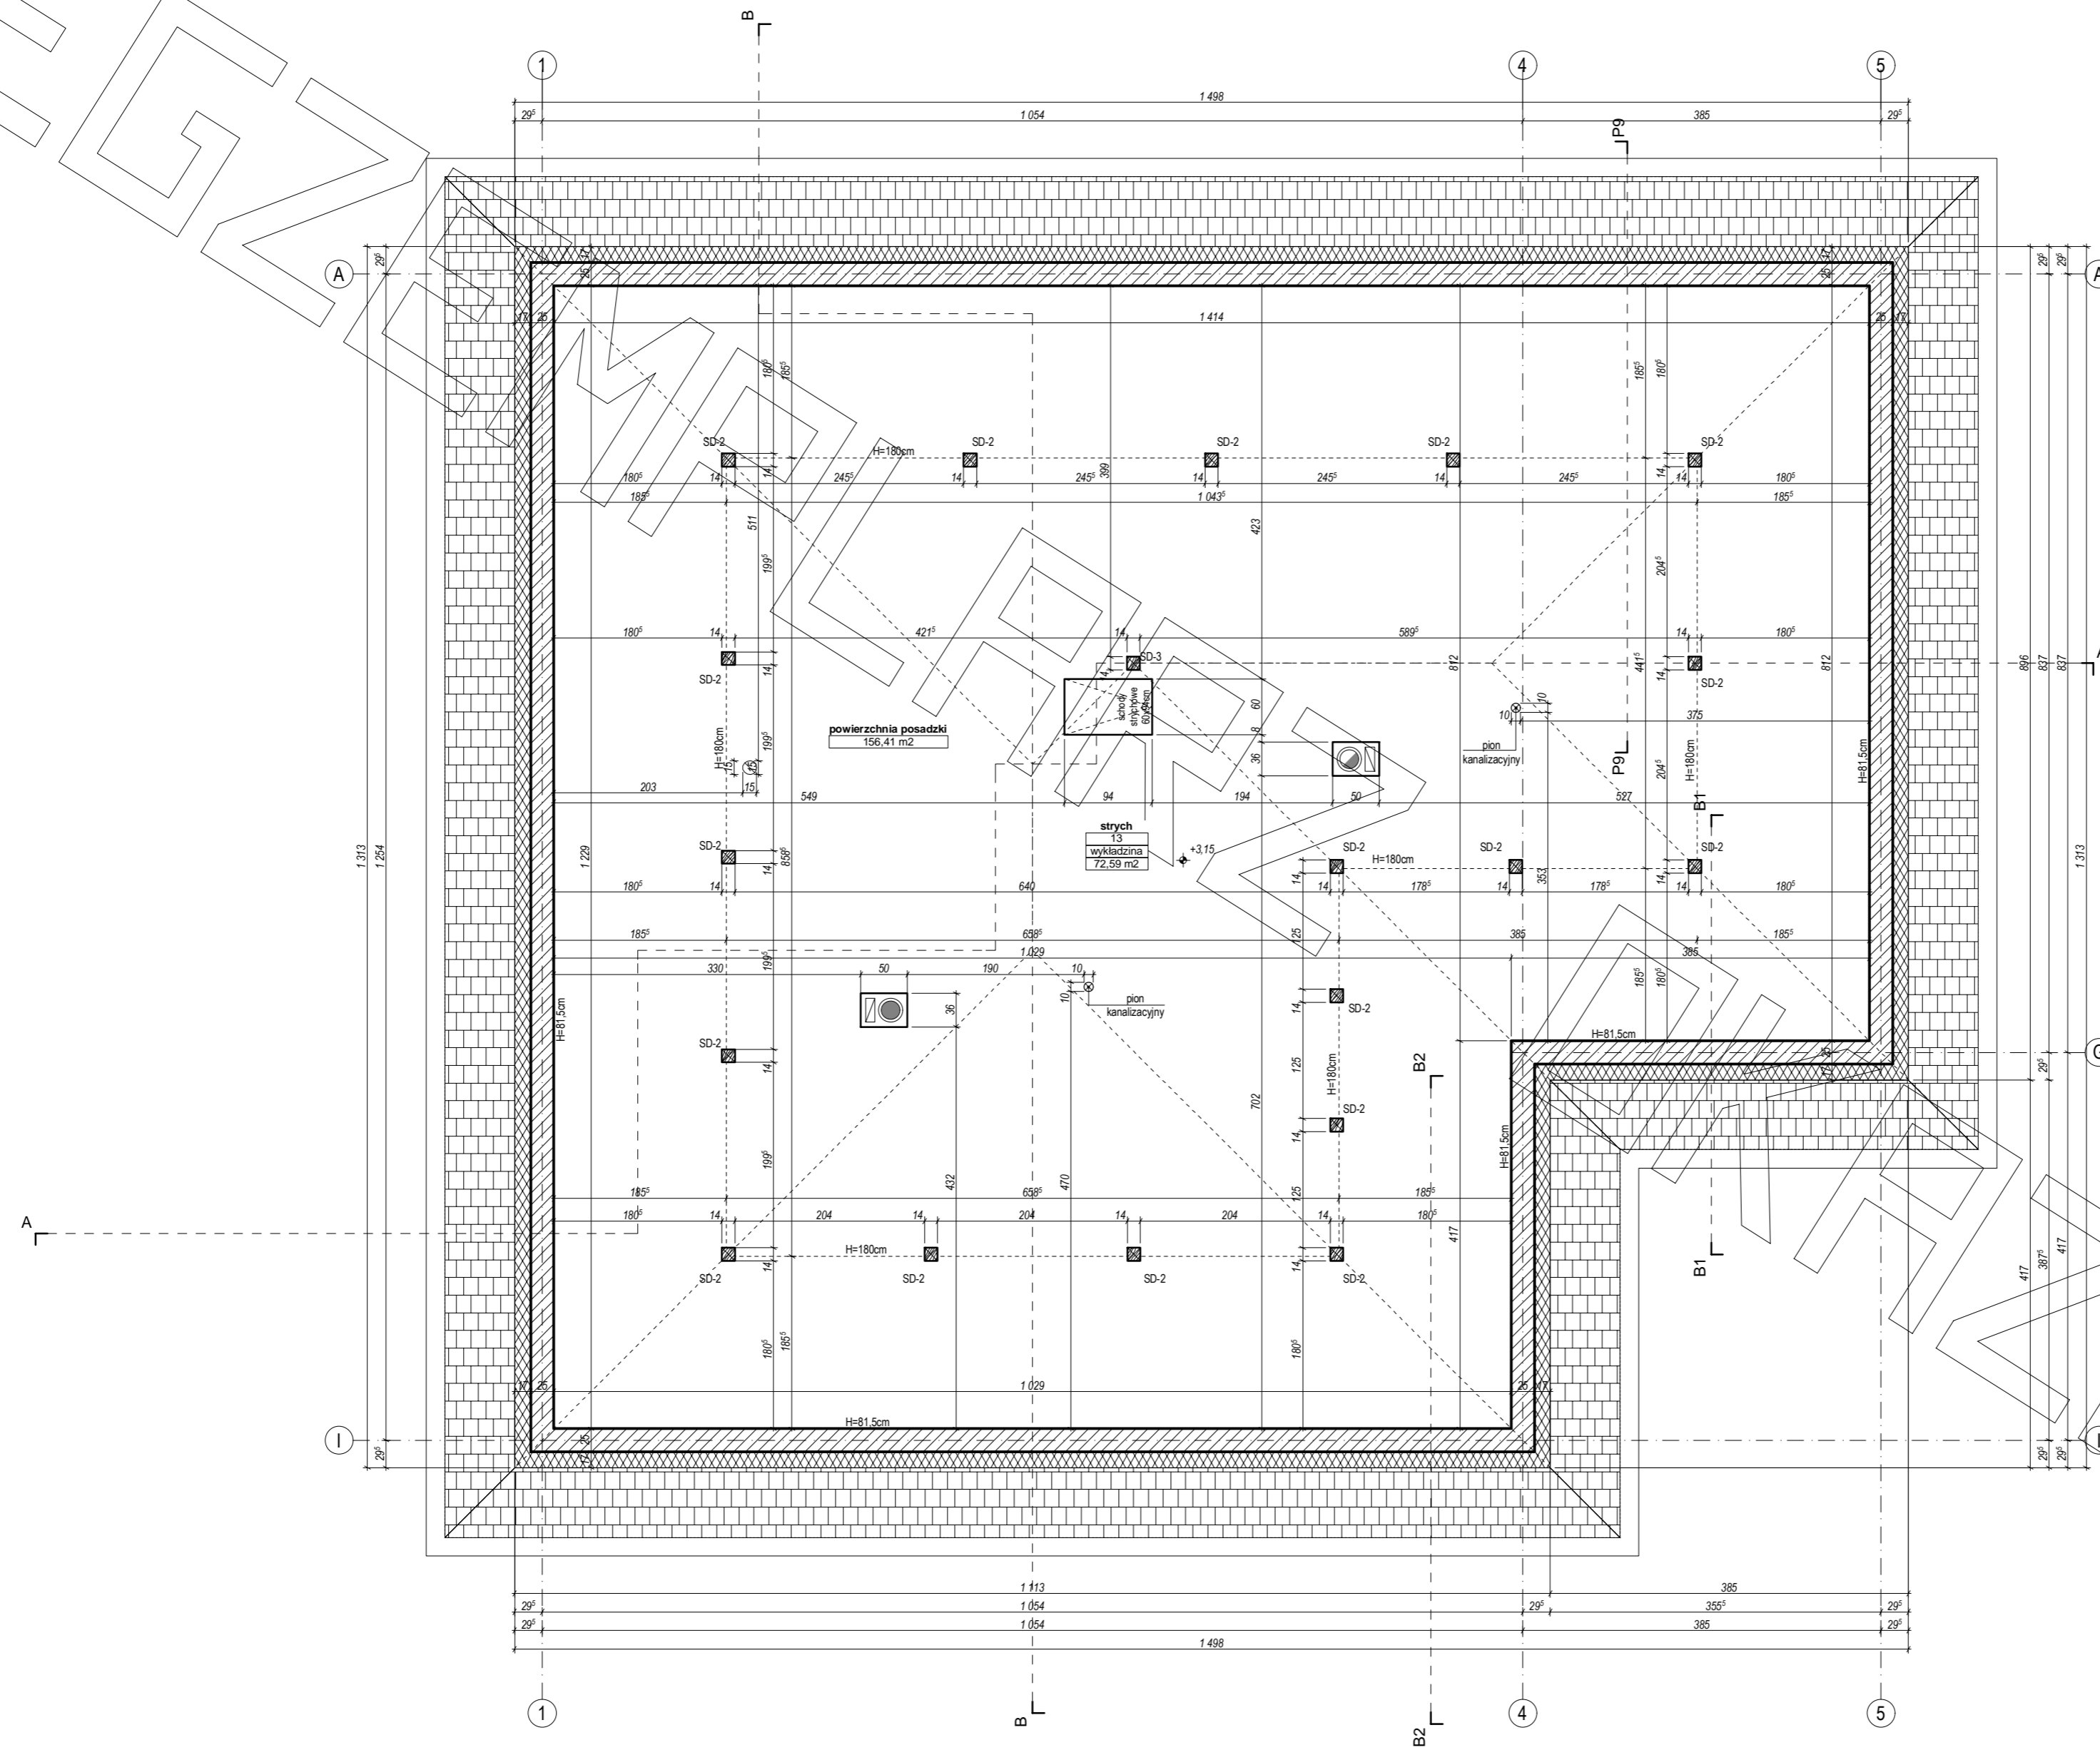




# PRZEKRÓJ


## PRZEKRÓJ B - B

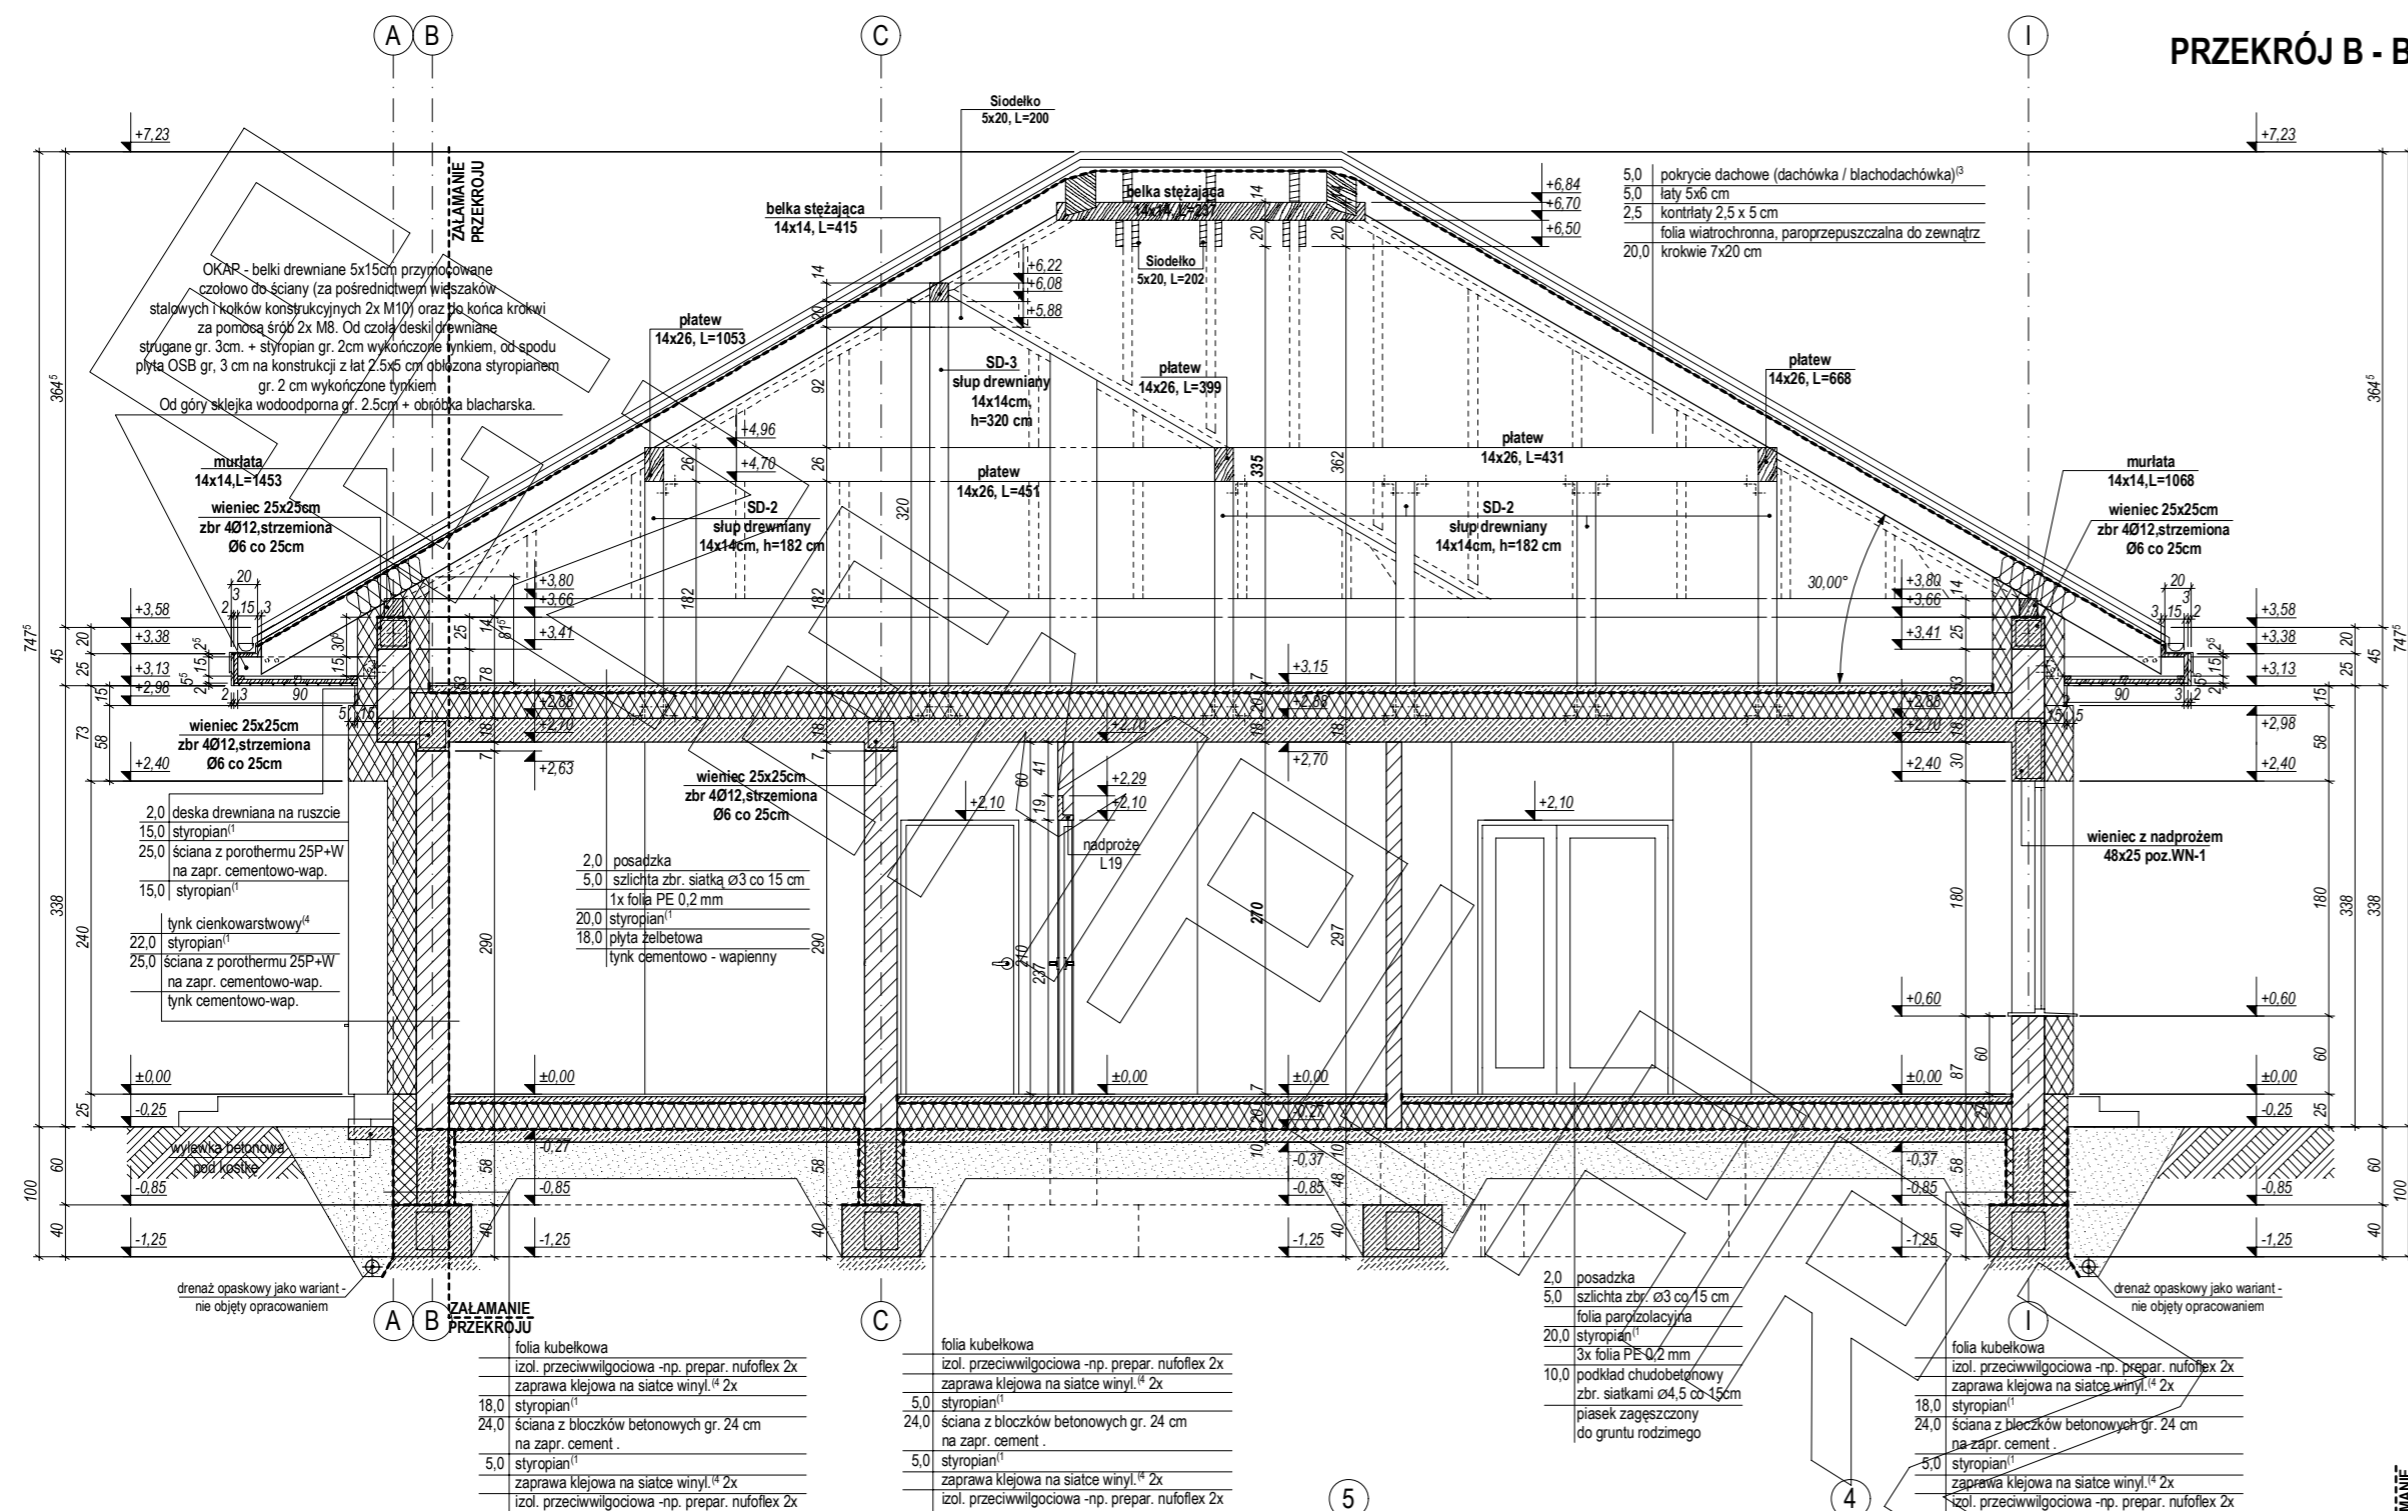


## PRZEKRÓJ A - A

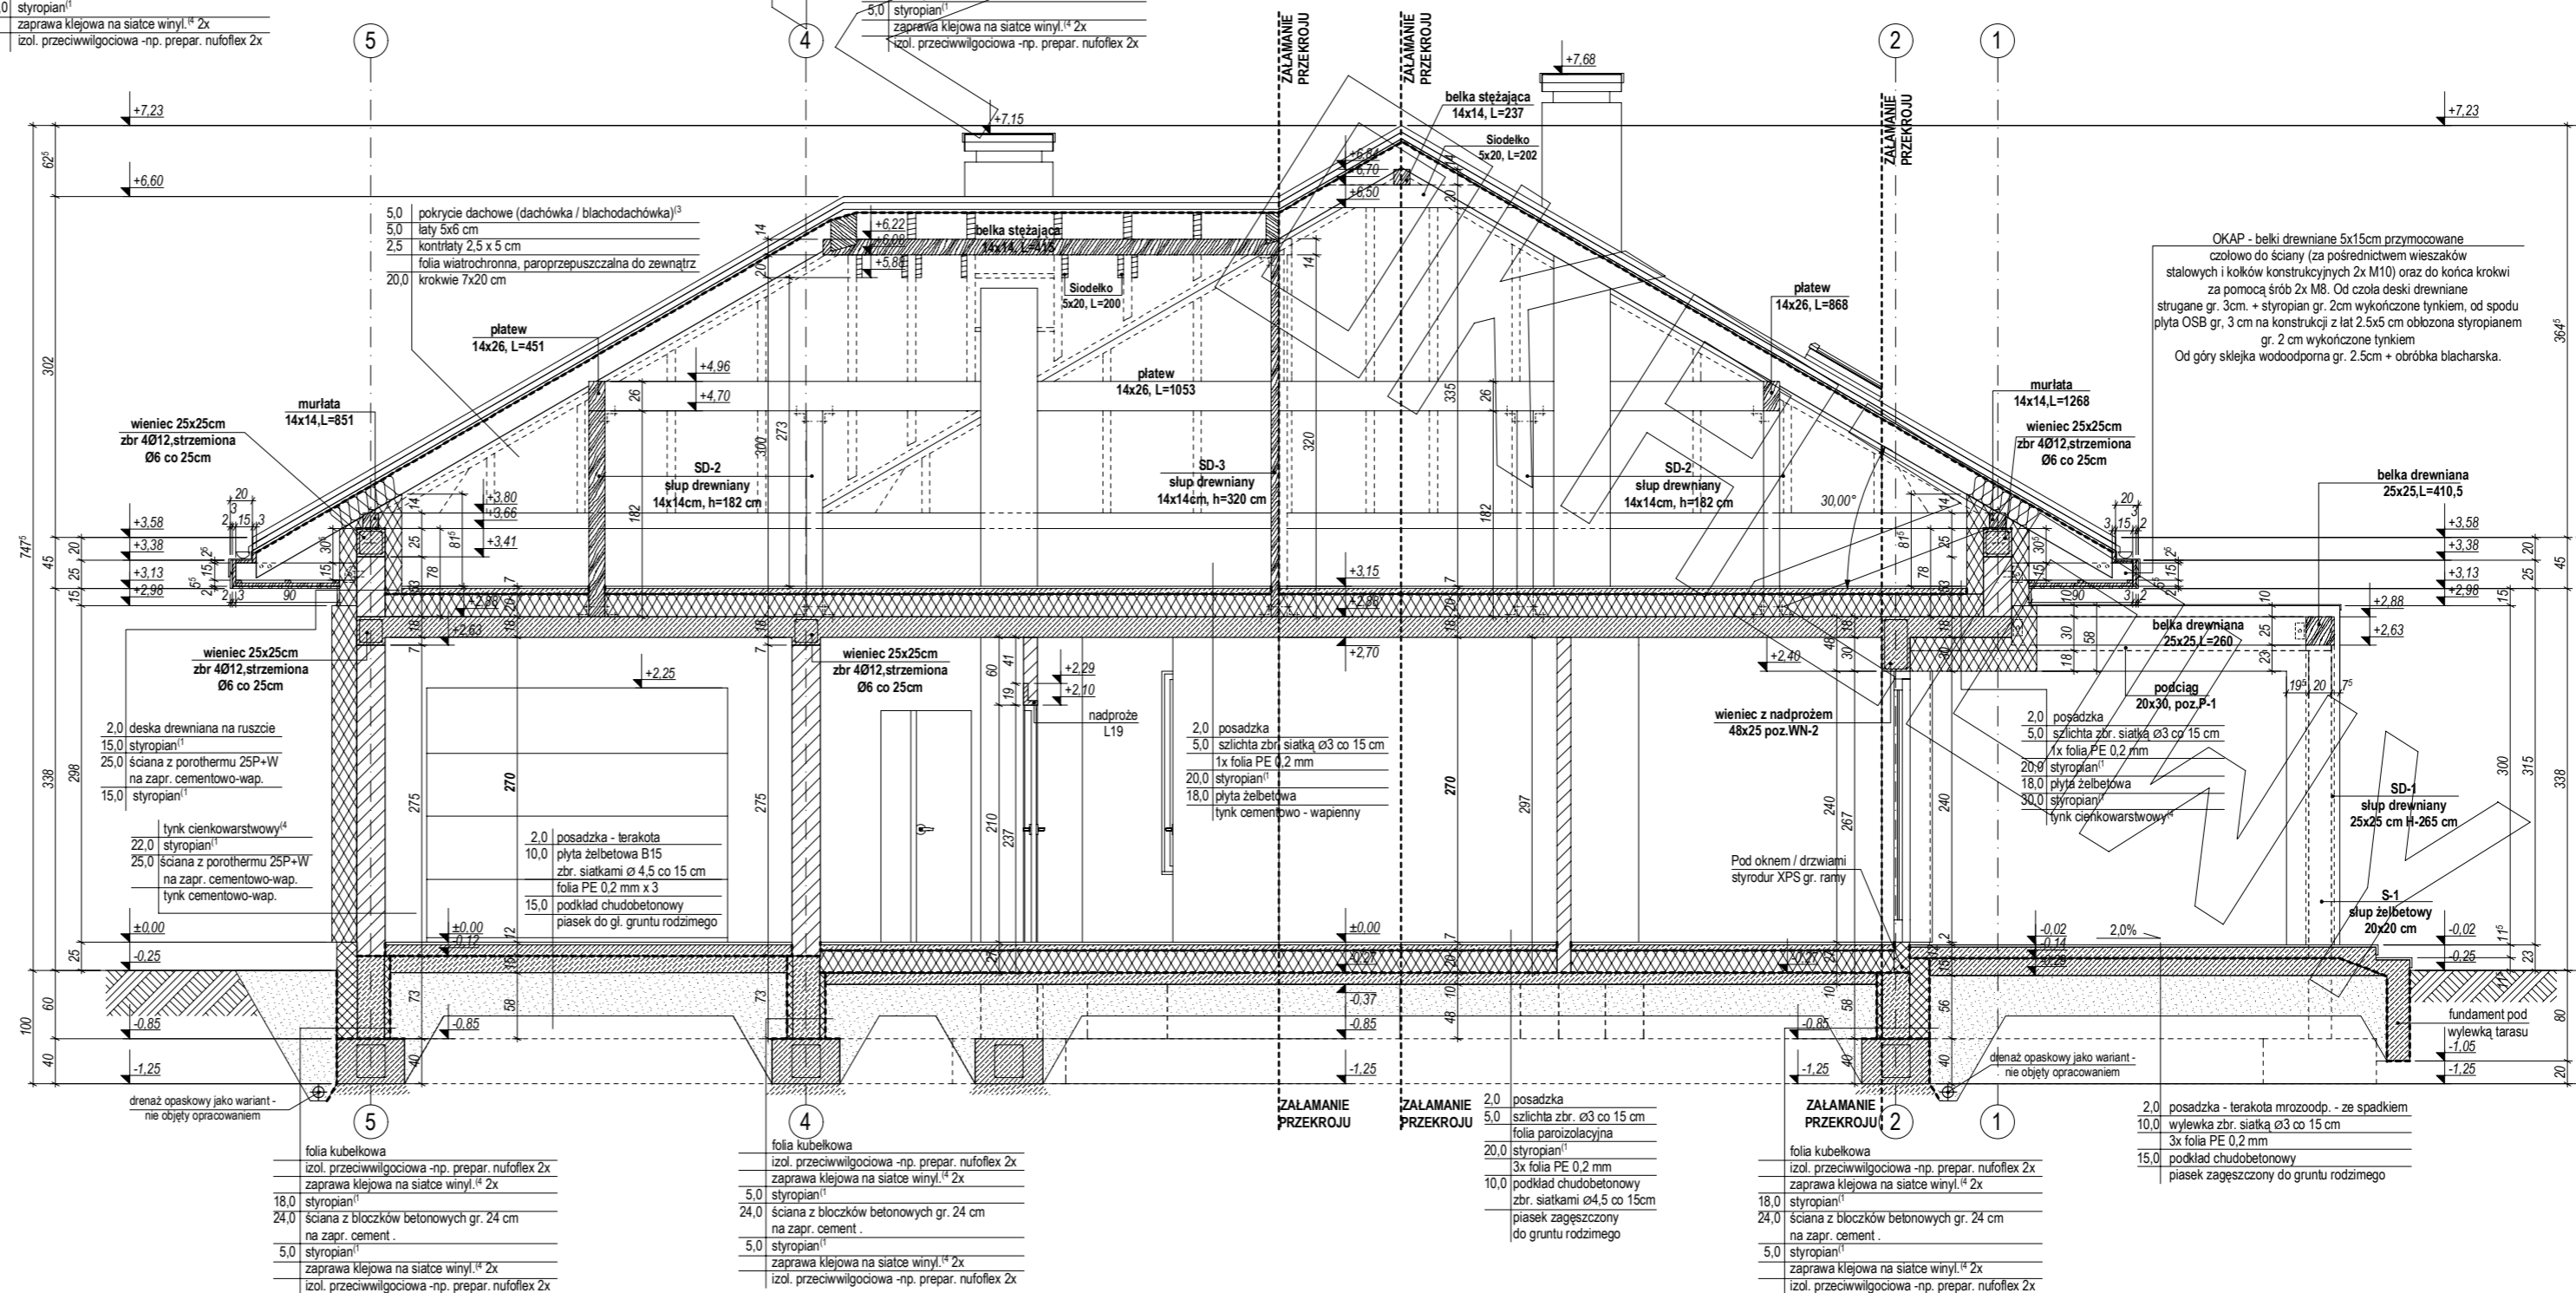

# ELEWACJE

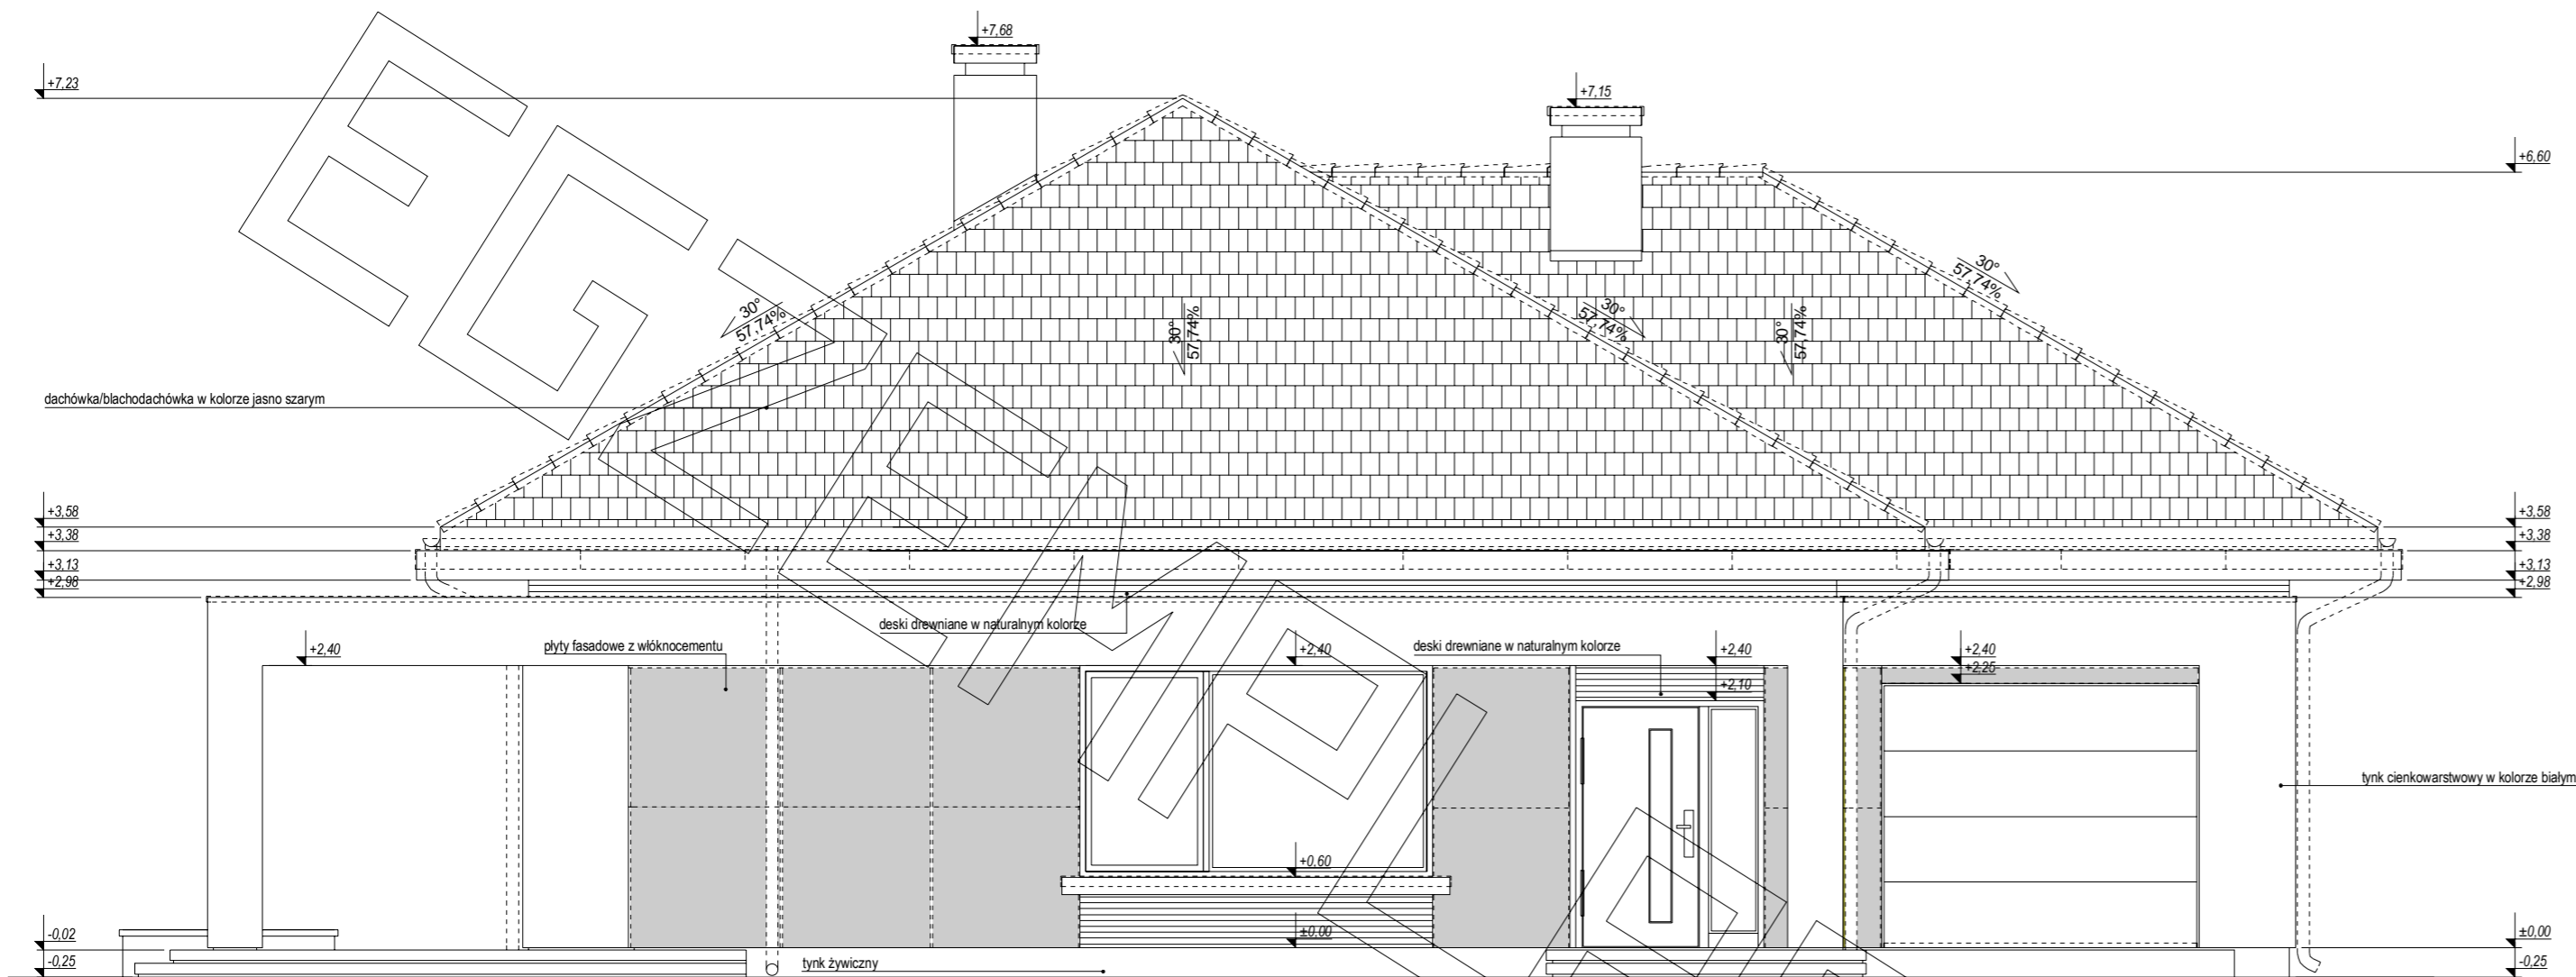


ELEWACJA FRONTOWA:

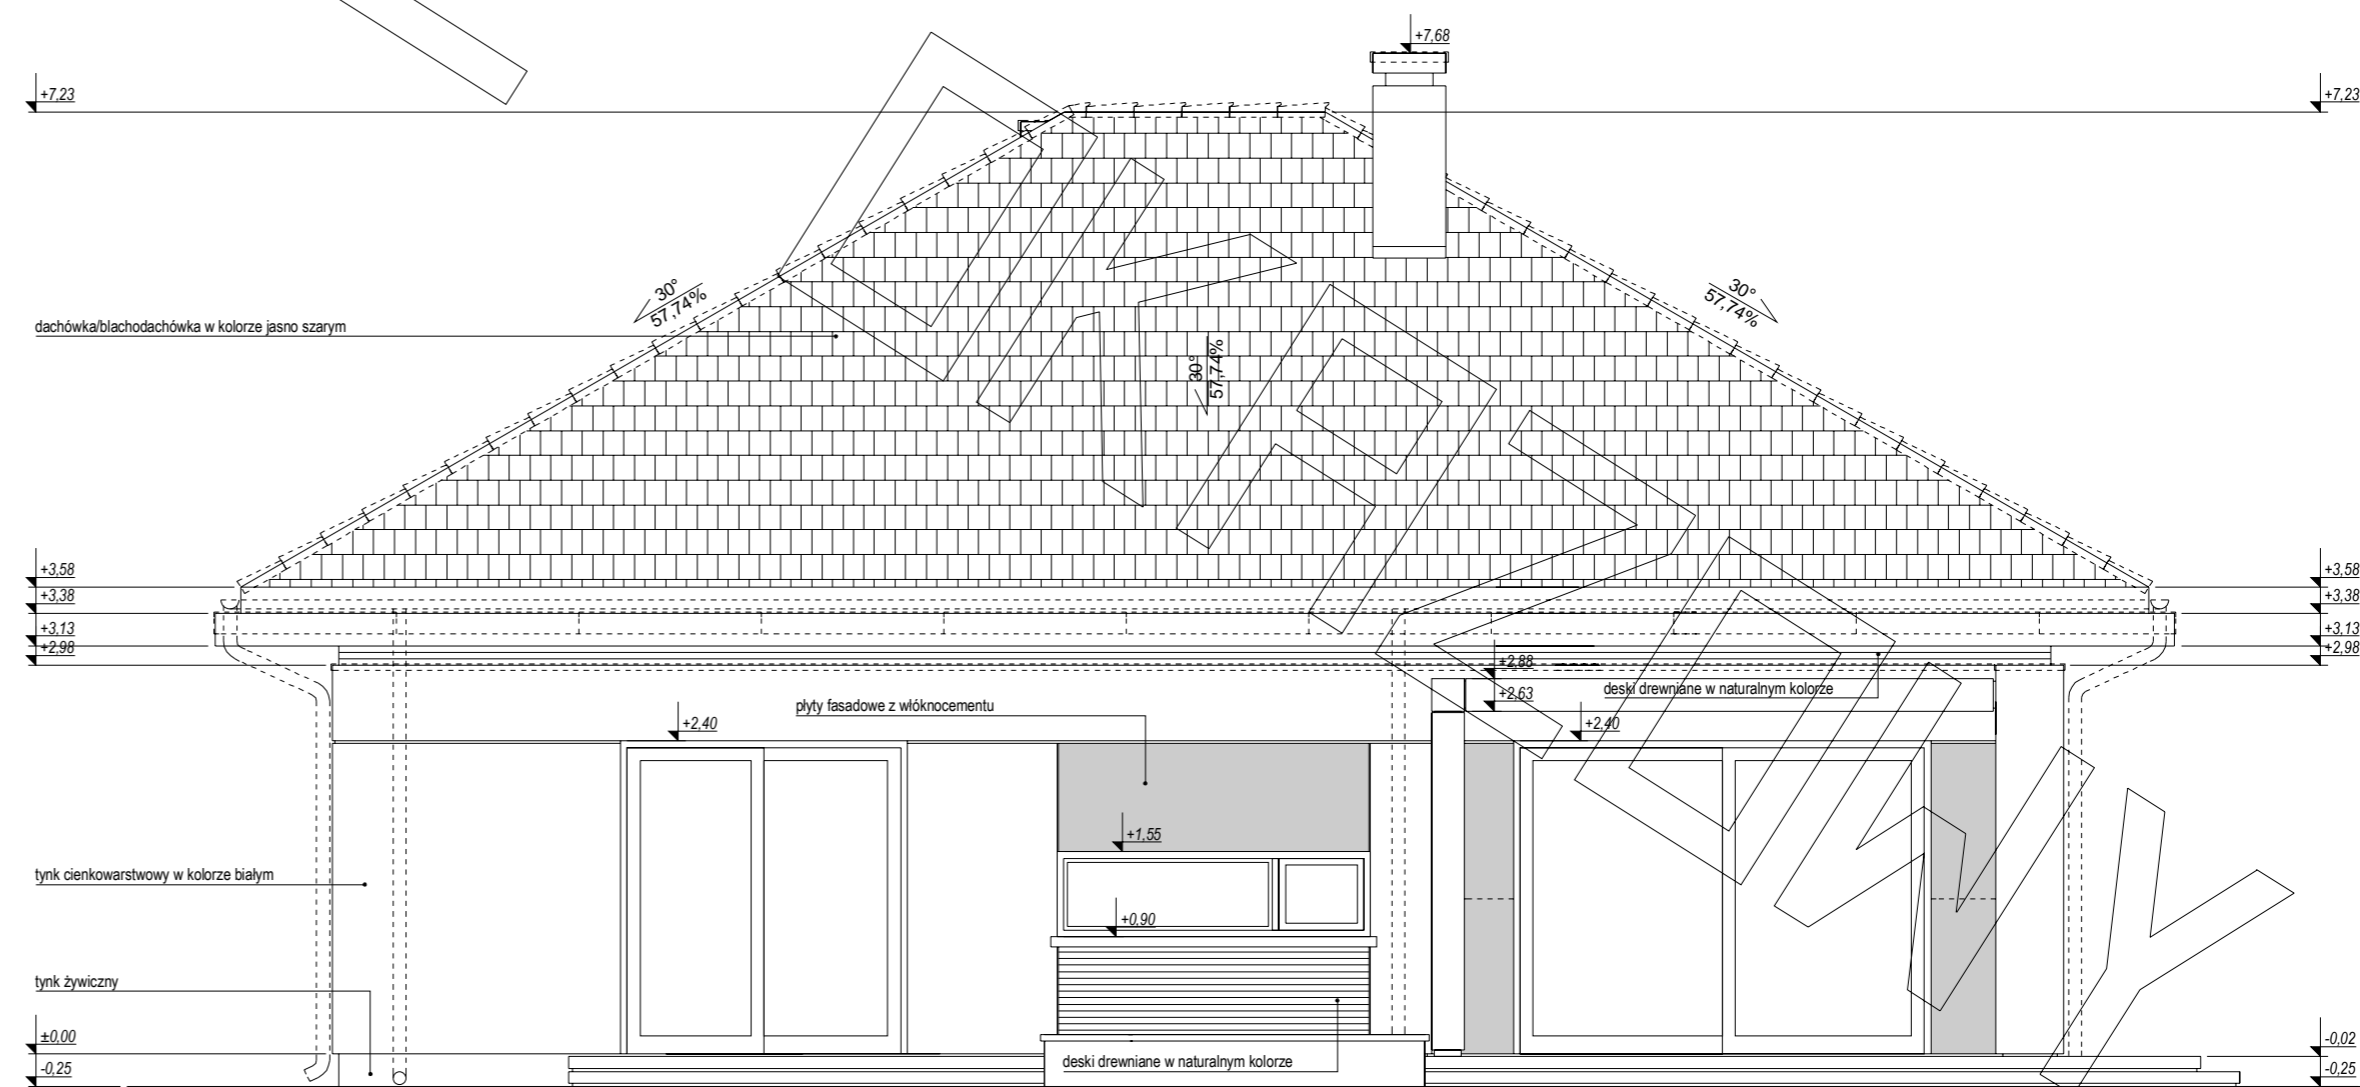


ELEWACJA BOCZNA:



# ELEWACJE

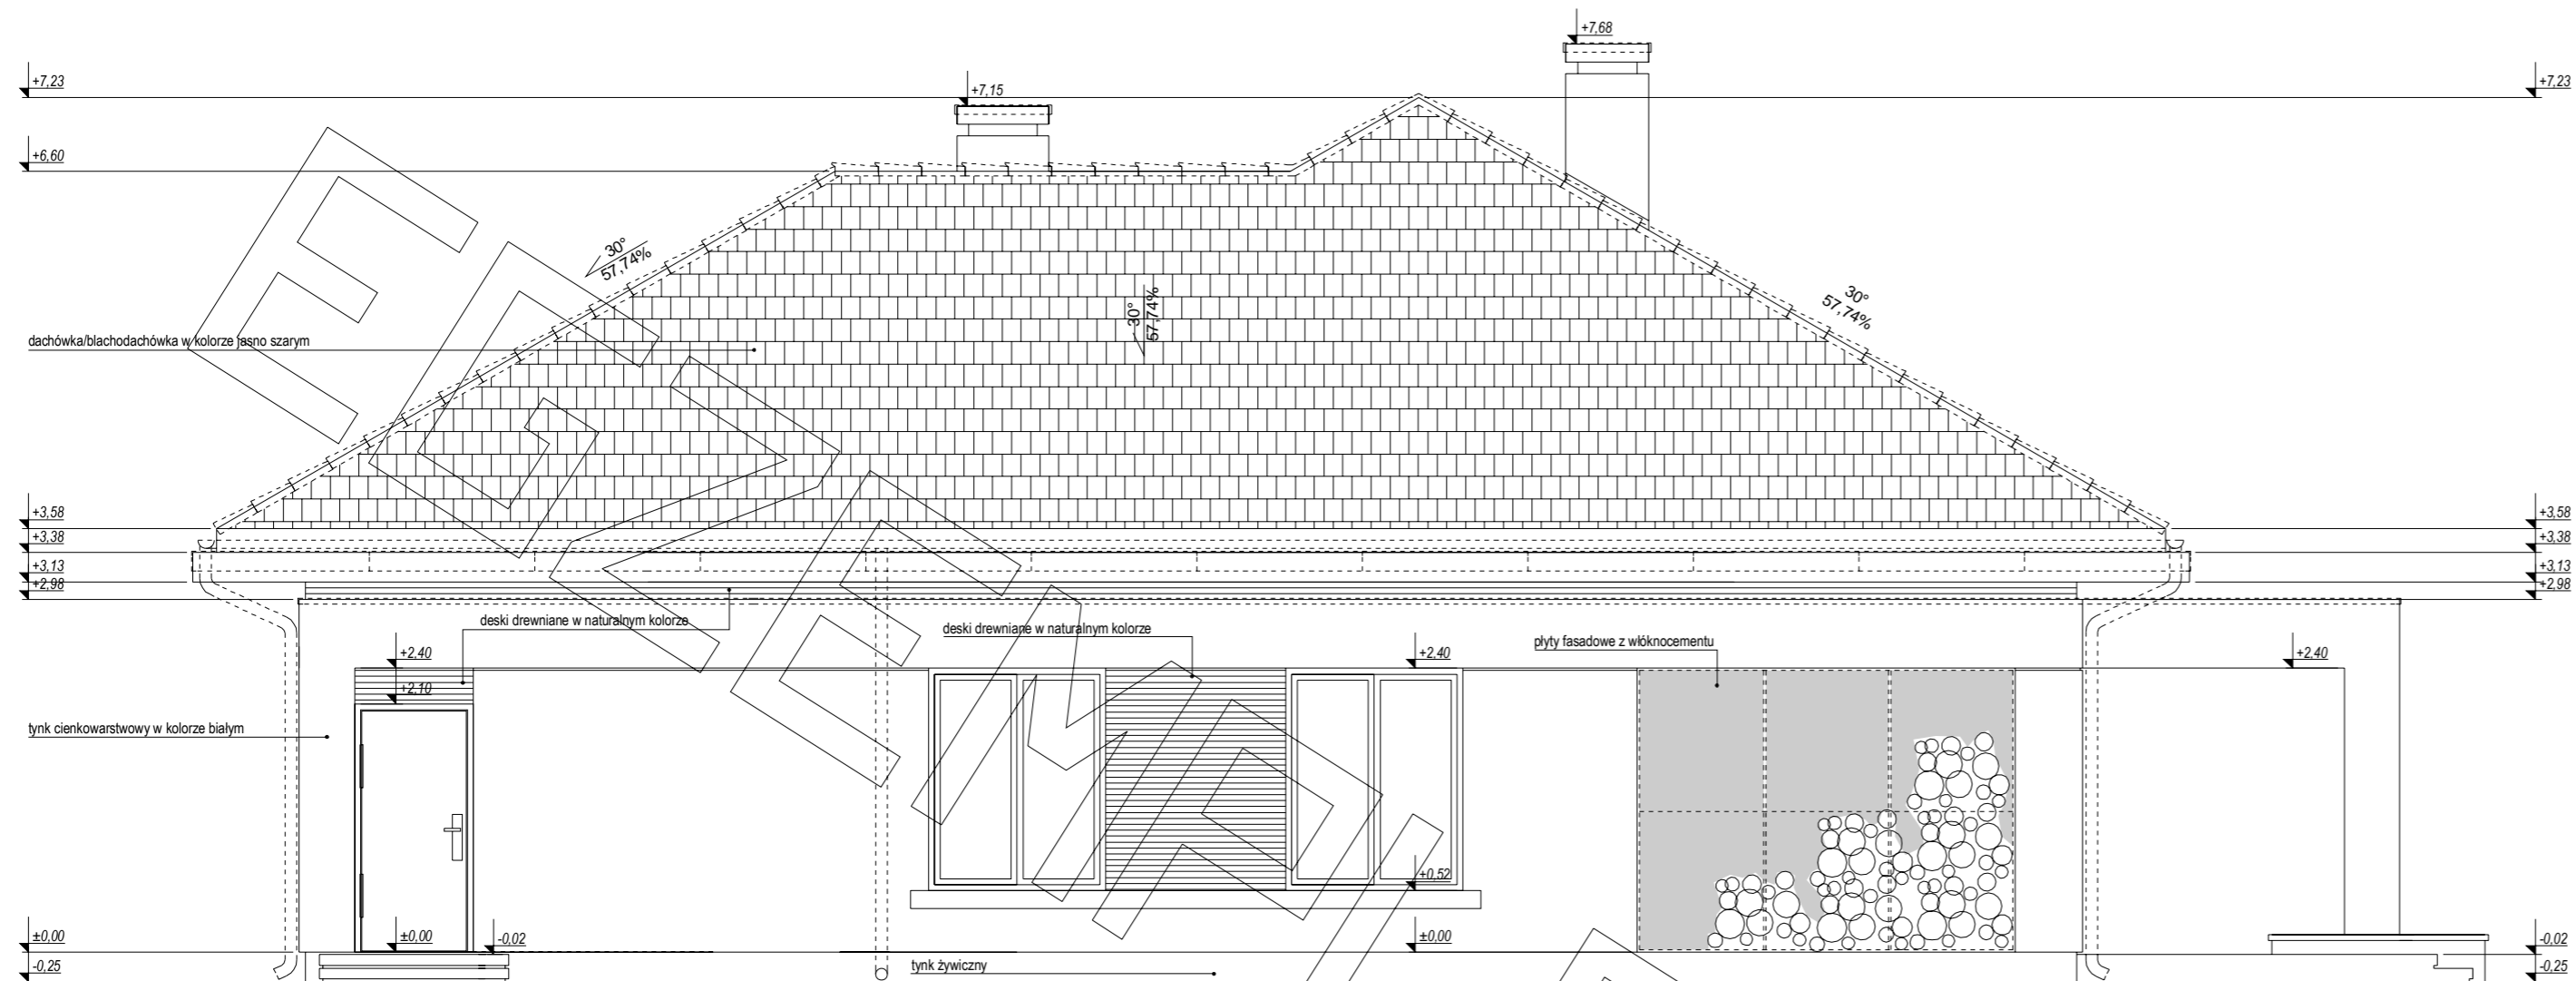

ELEWACJA TYLNA:

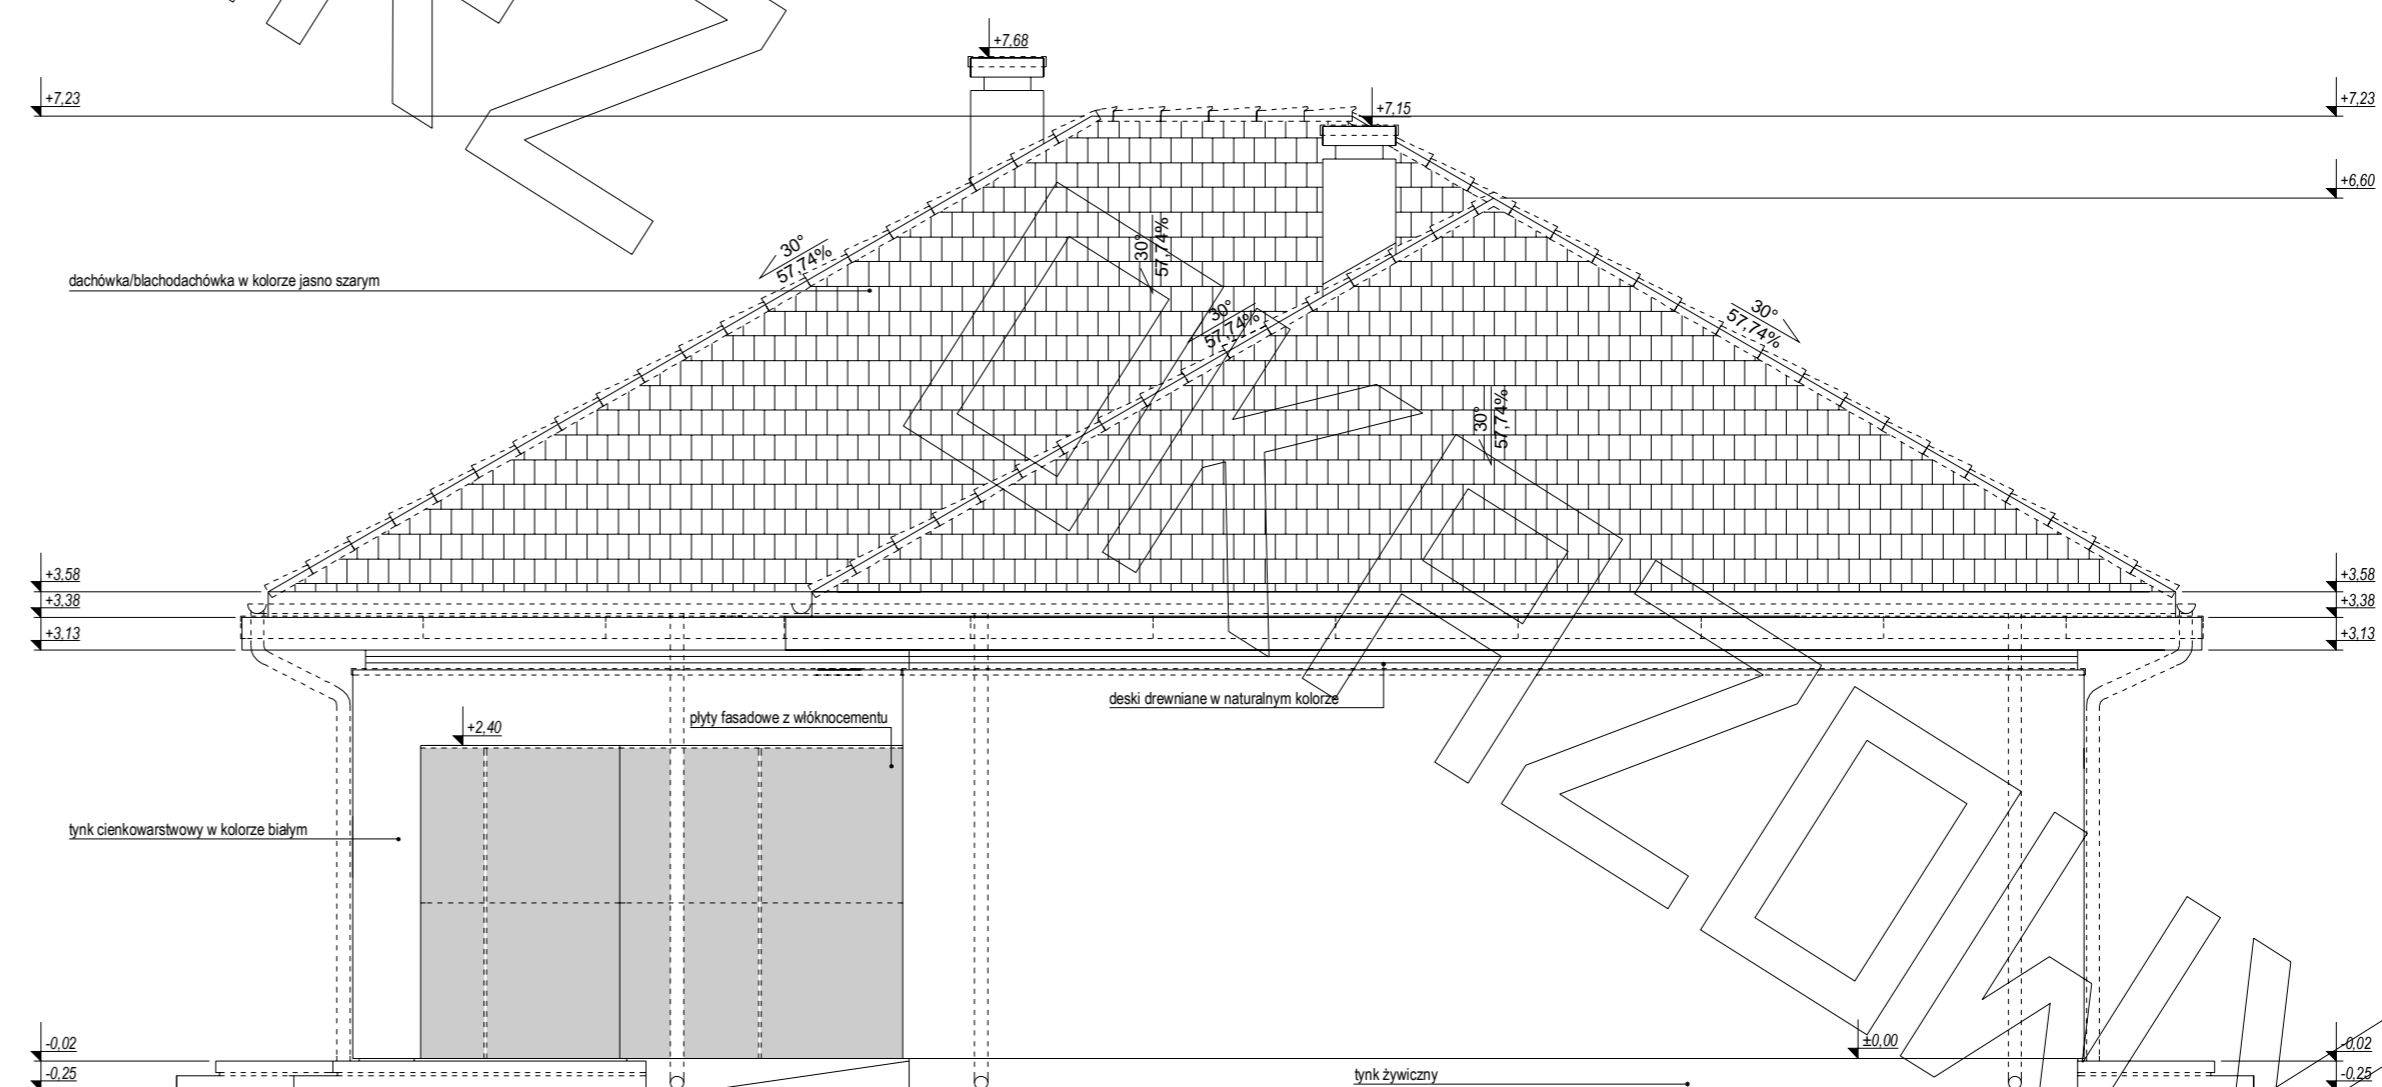

ELEWACJA BOCZNA: