



RZUT PARTERU

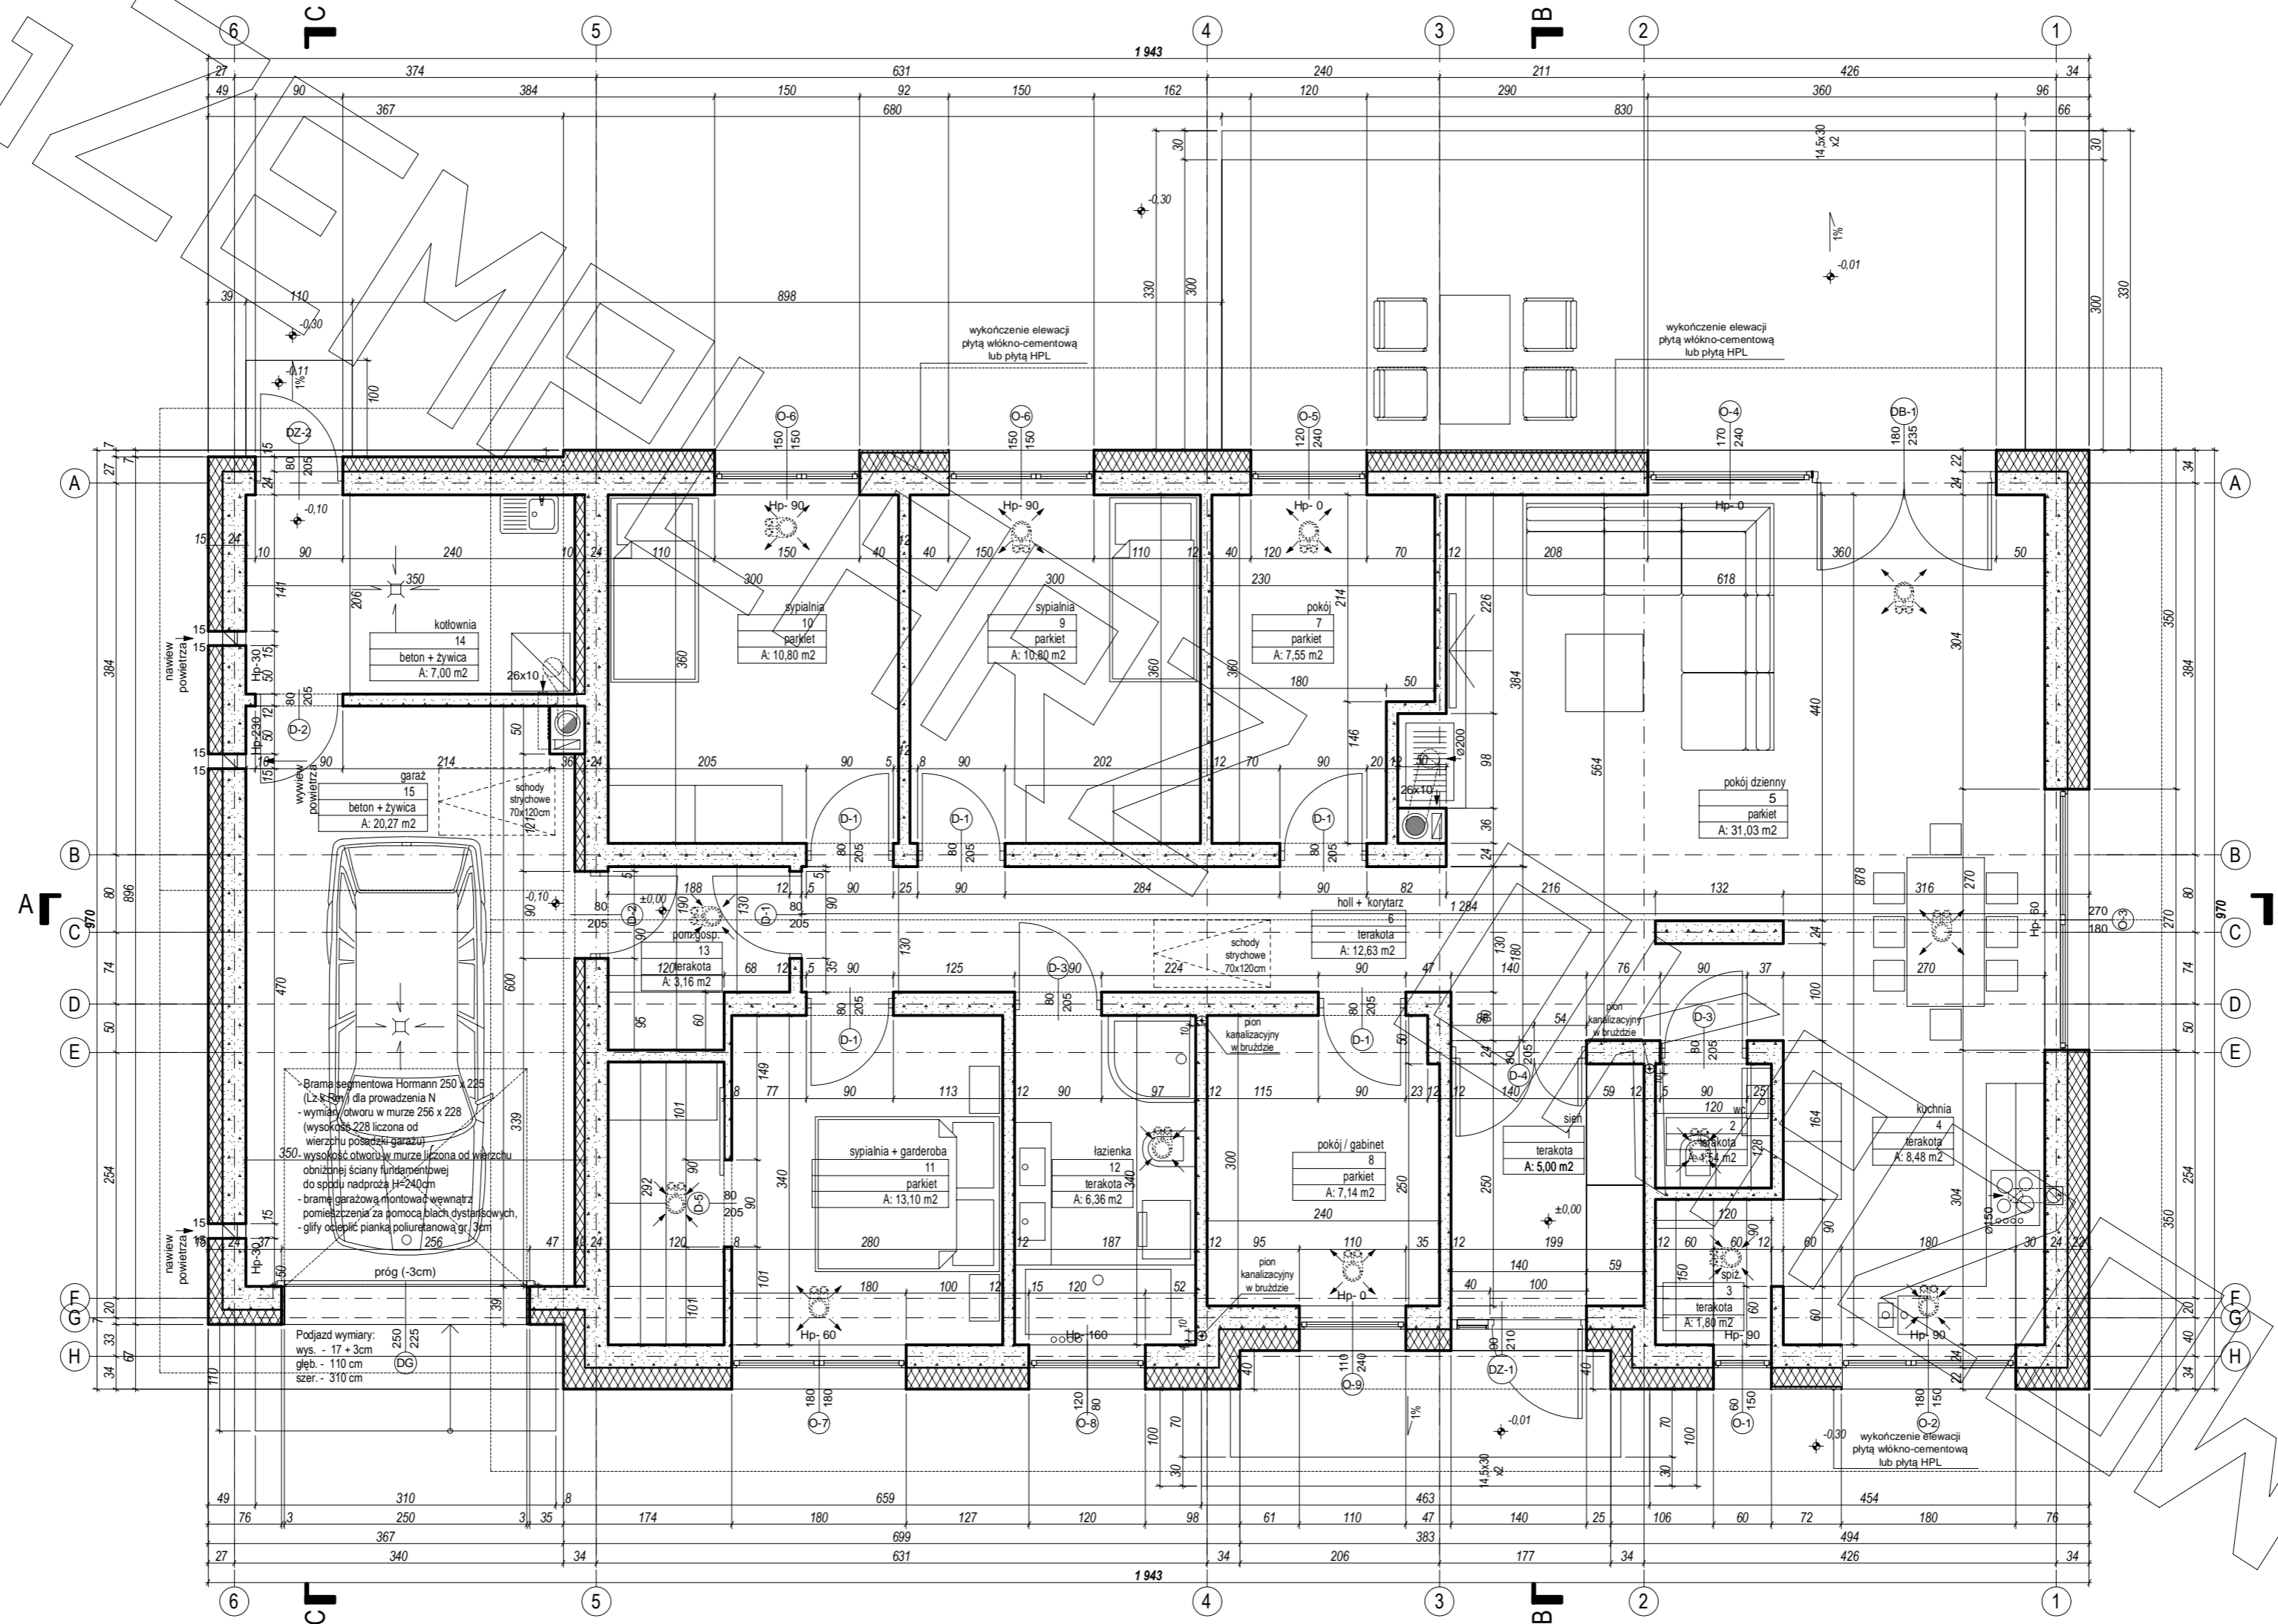



RZUT STRYCHU

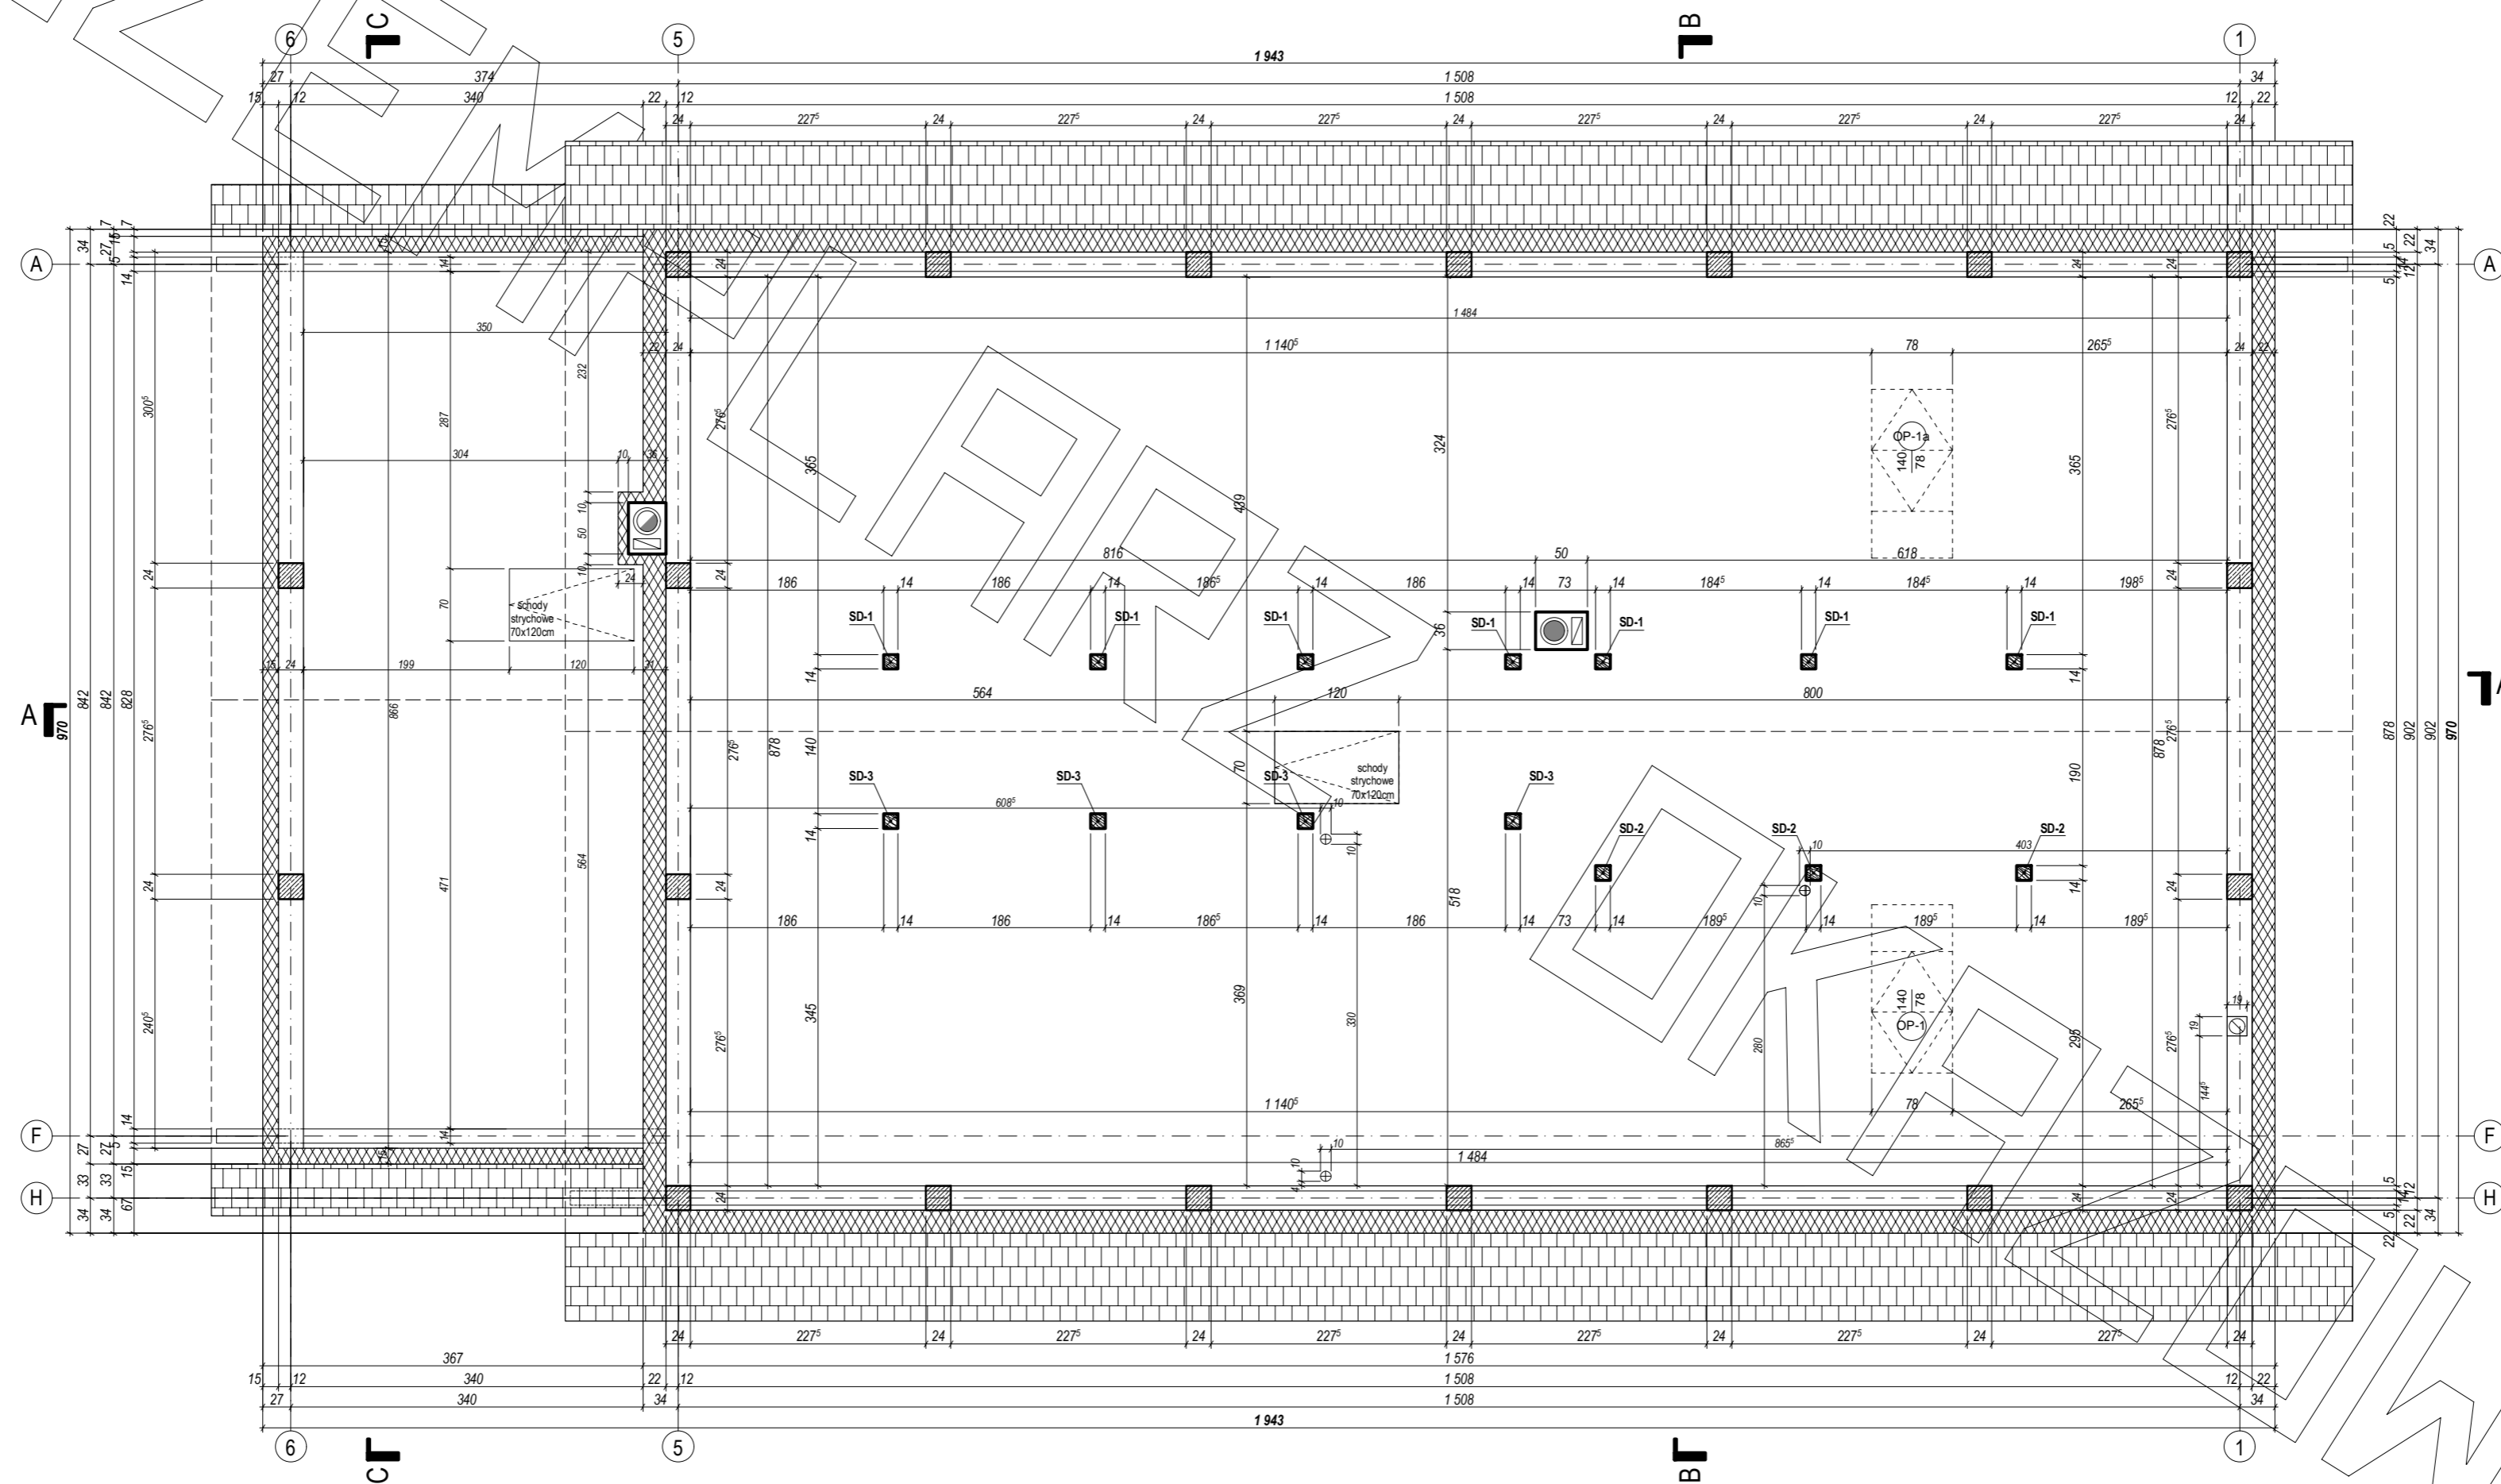


PRZEKRÓJ

- 5.0 pokrycie dachowe (dachówka / blachodachówka)^P
- 5.0łaty 5x6 cm
- 2.5 kontyłaty 2,5 x 5 cm
- folia wiatrochronna, paroprzepuszczalna do zewnątrz
- 20.0 krokwie 7x20 cm / welna² gr. 20cm
- 14.0 belka stężająca 14x14cm
- 20.0 siodełka 2x(5x20cm)
- folia parozizolacyjna wzmocniona siatką


- 5.0 pokrycie dachowe (dachówka / blachodachówka)^P
- 5.0łaty 5x6 cm
- 2.5 kontyłaty 2,5 x 5 cm
- folia wiatrochronna, paroprzepuszczalna do zewnątrz
- 20.0 krokwie 7x20 cm / welna² gr. 20cm
- 14.0 belka stężająca 14x14cm
- 20.0 siodełka 2x(5x20cm)
- folia parozizolacyjna wzmocniona siatką

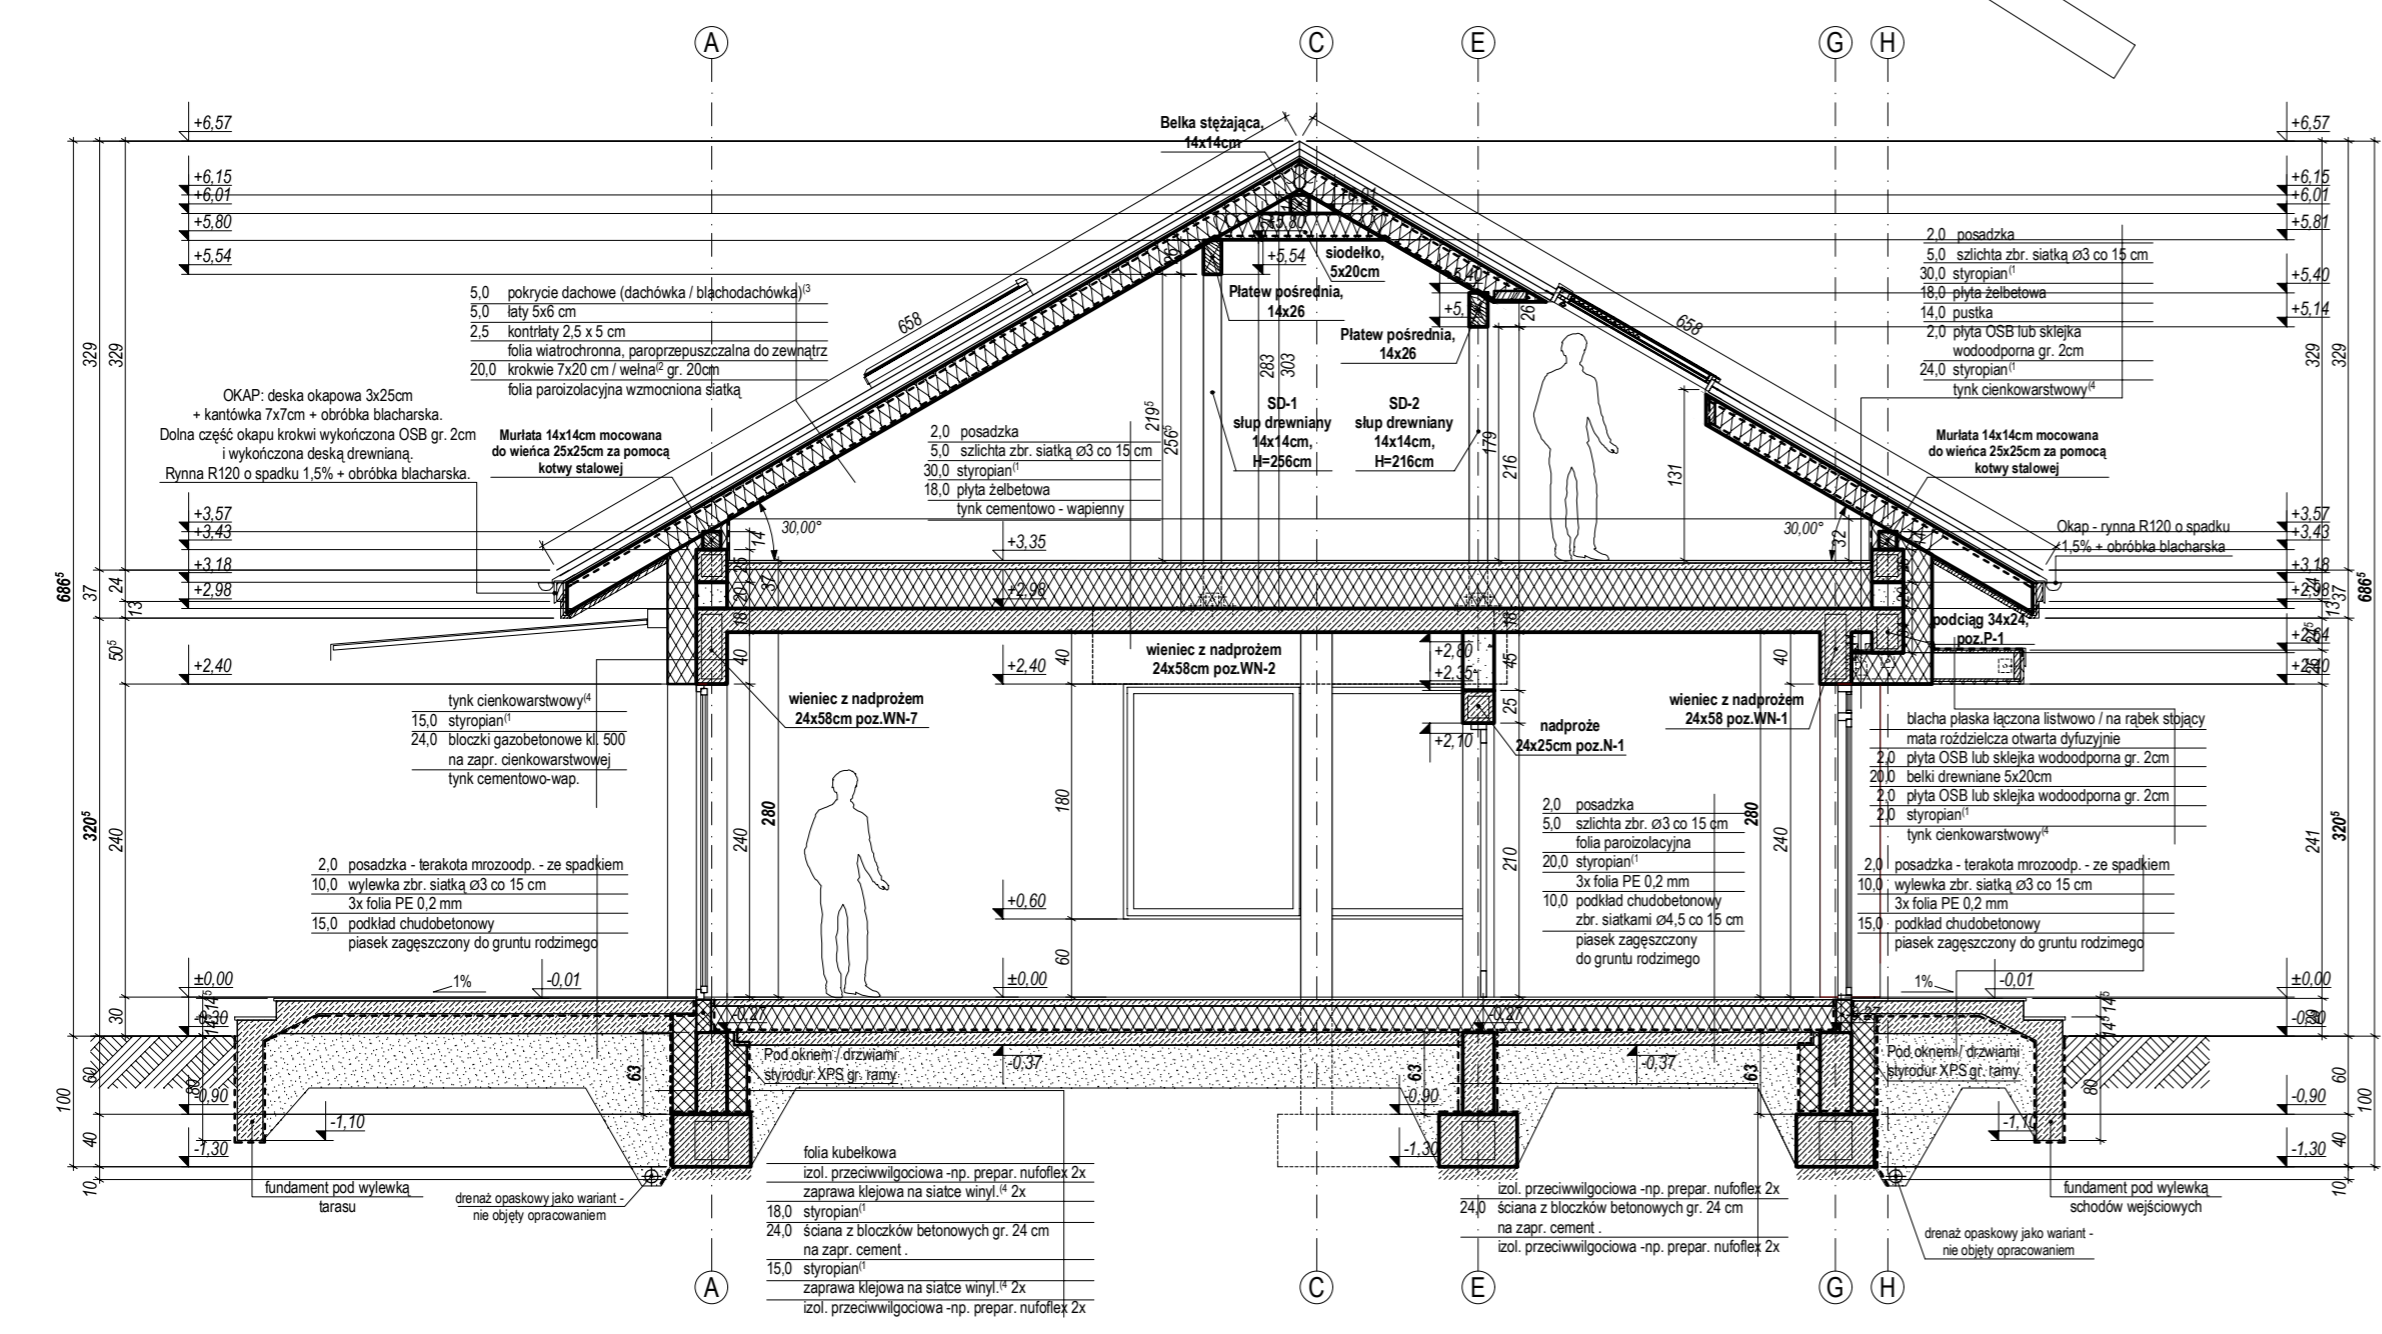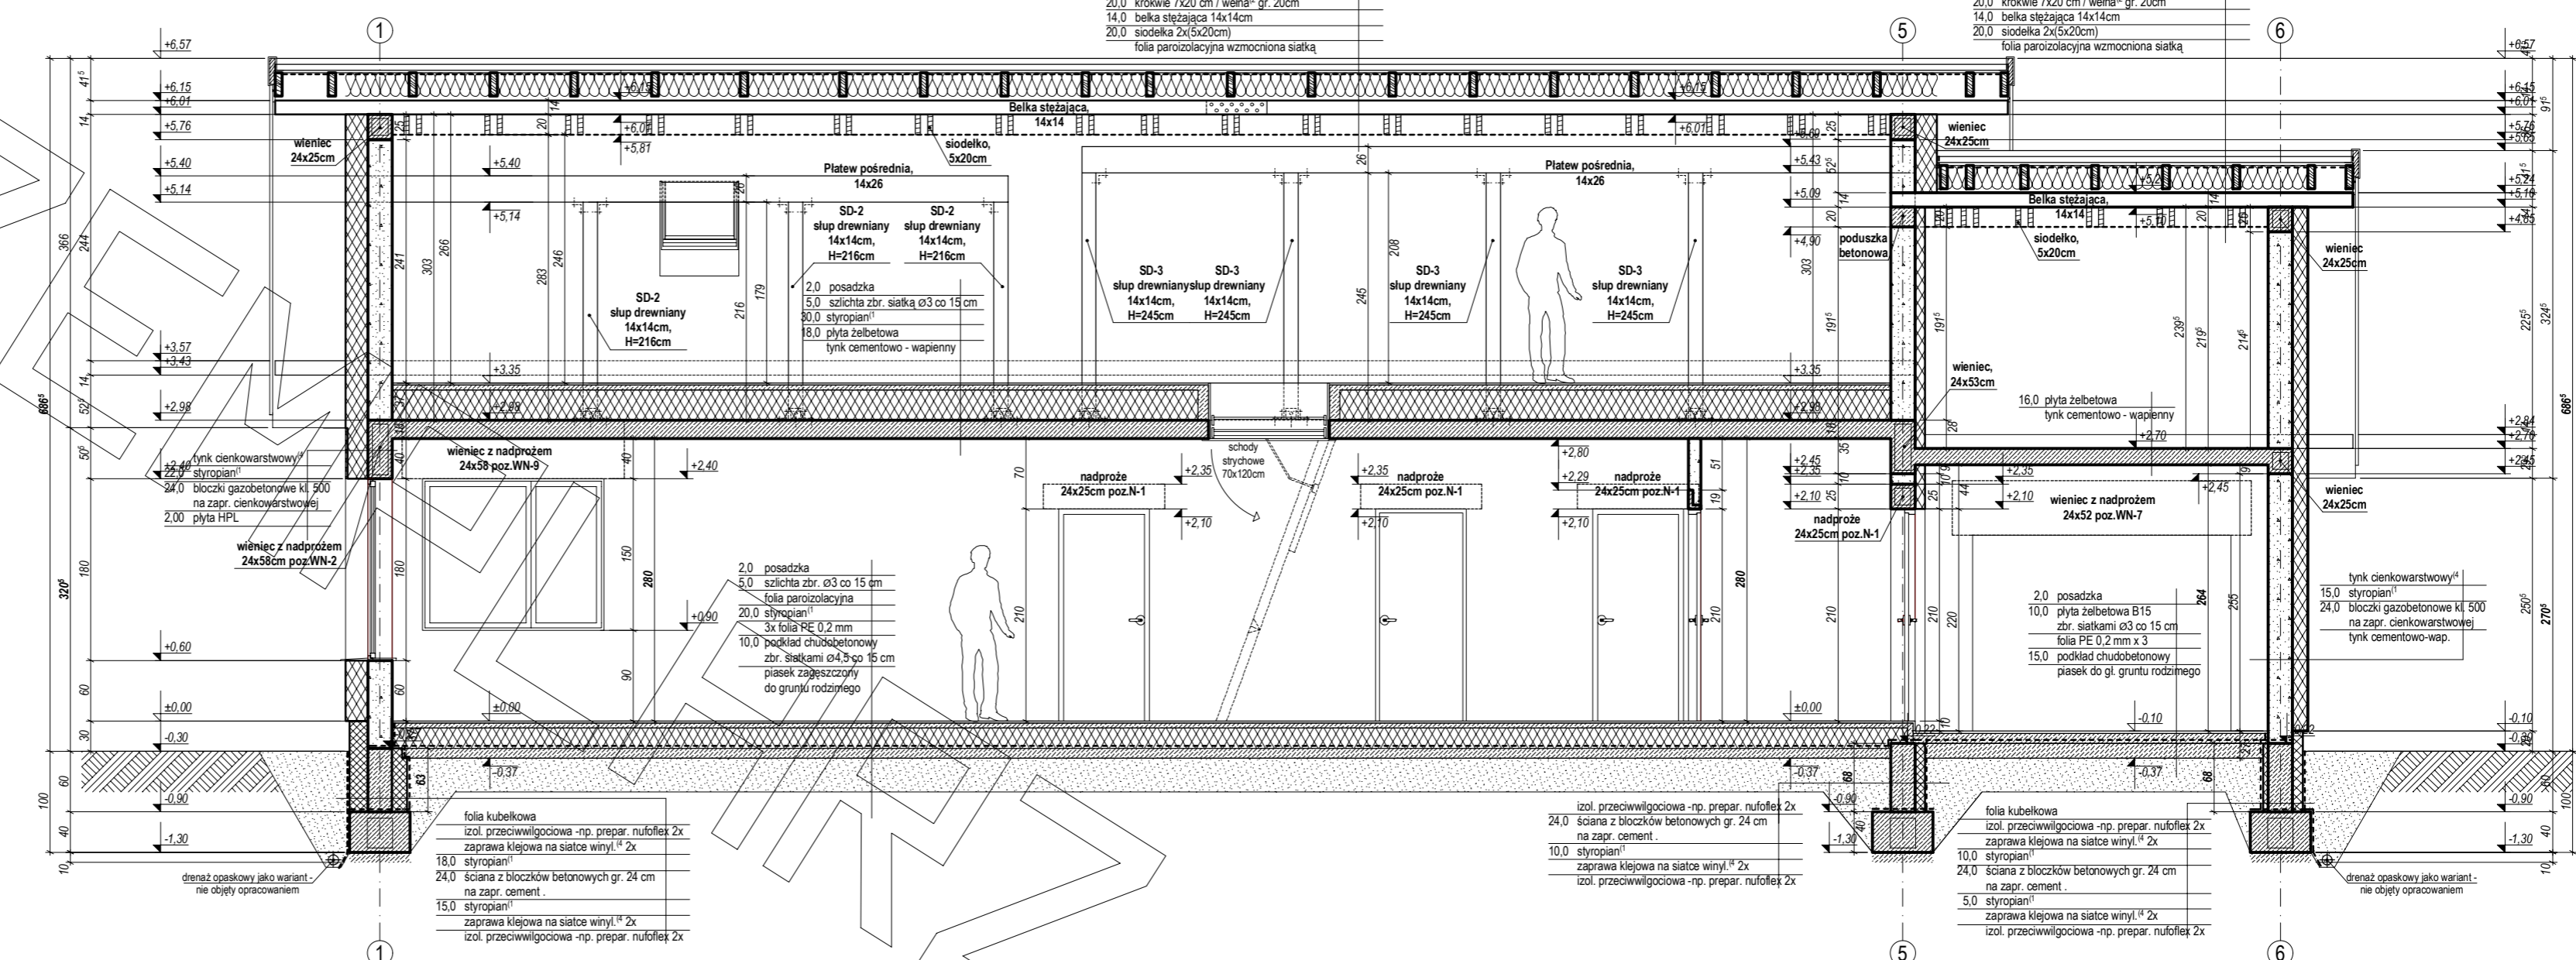

ELEWACJE

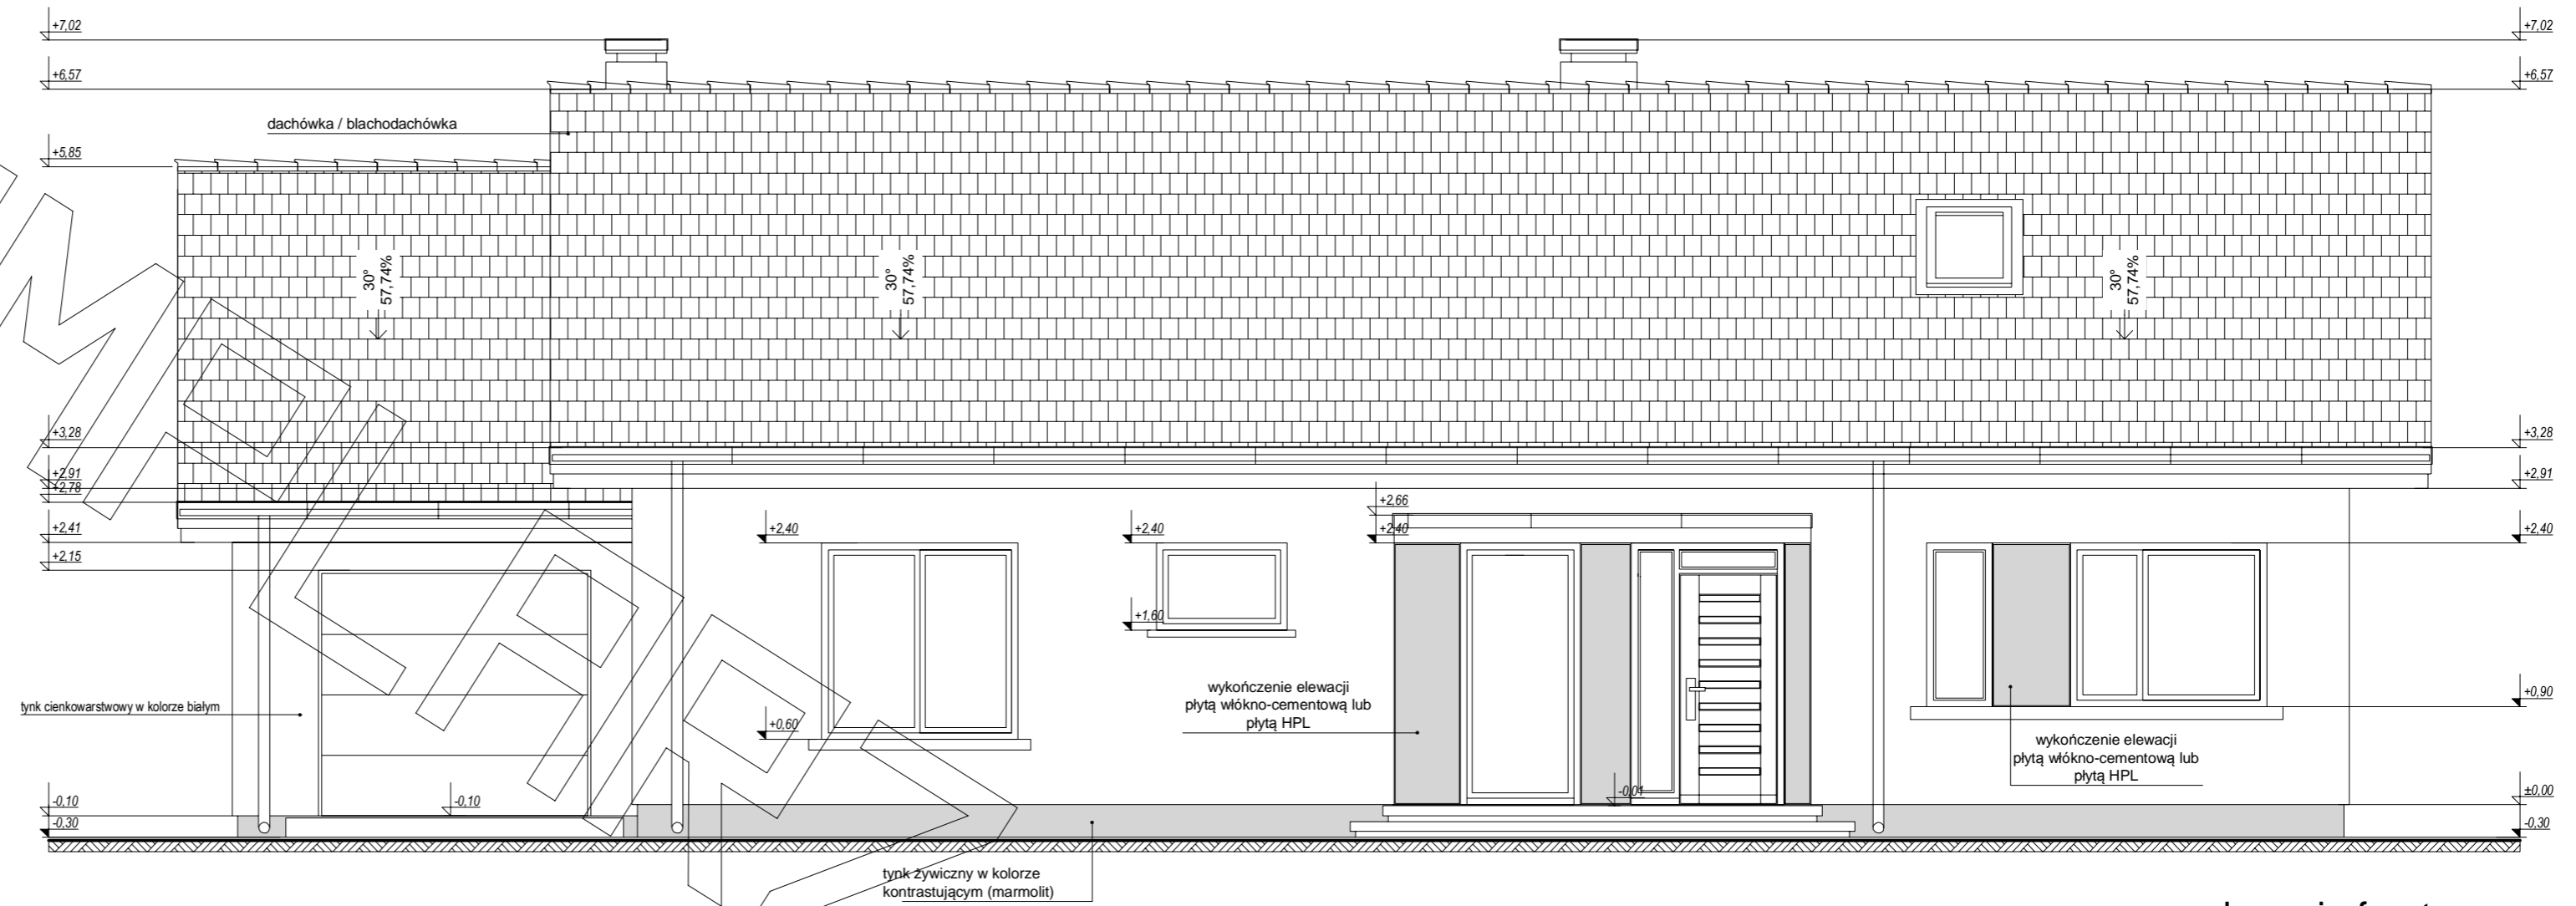

elewacja frontowa :

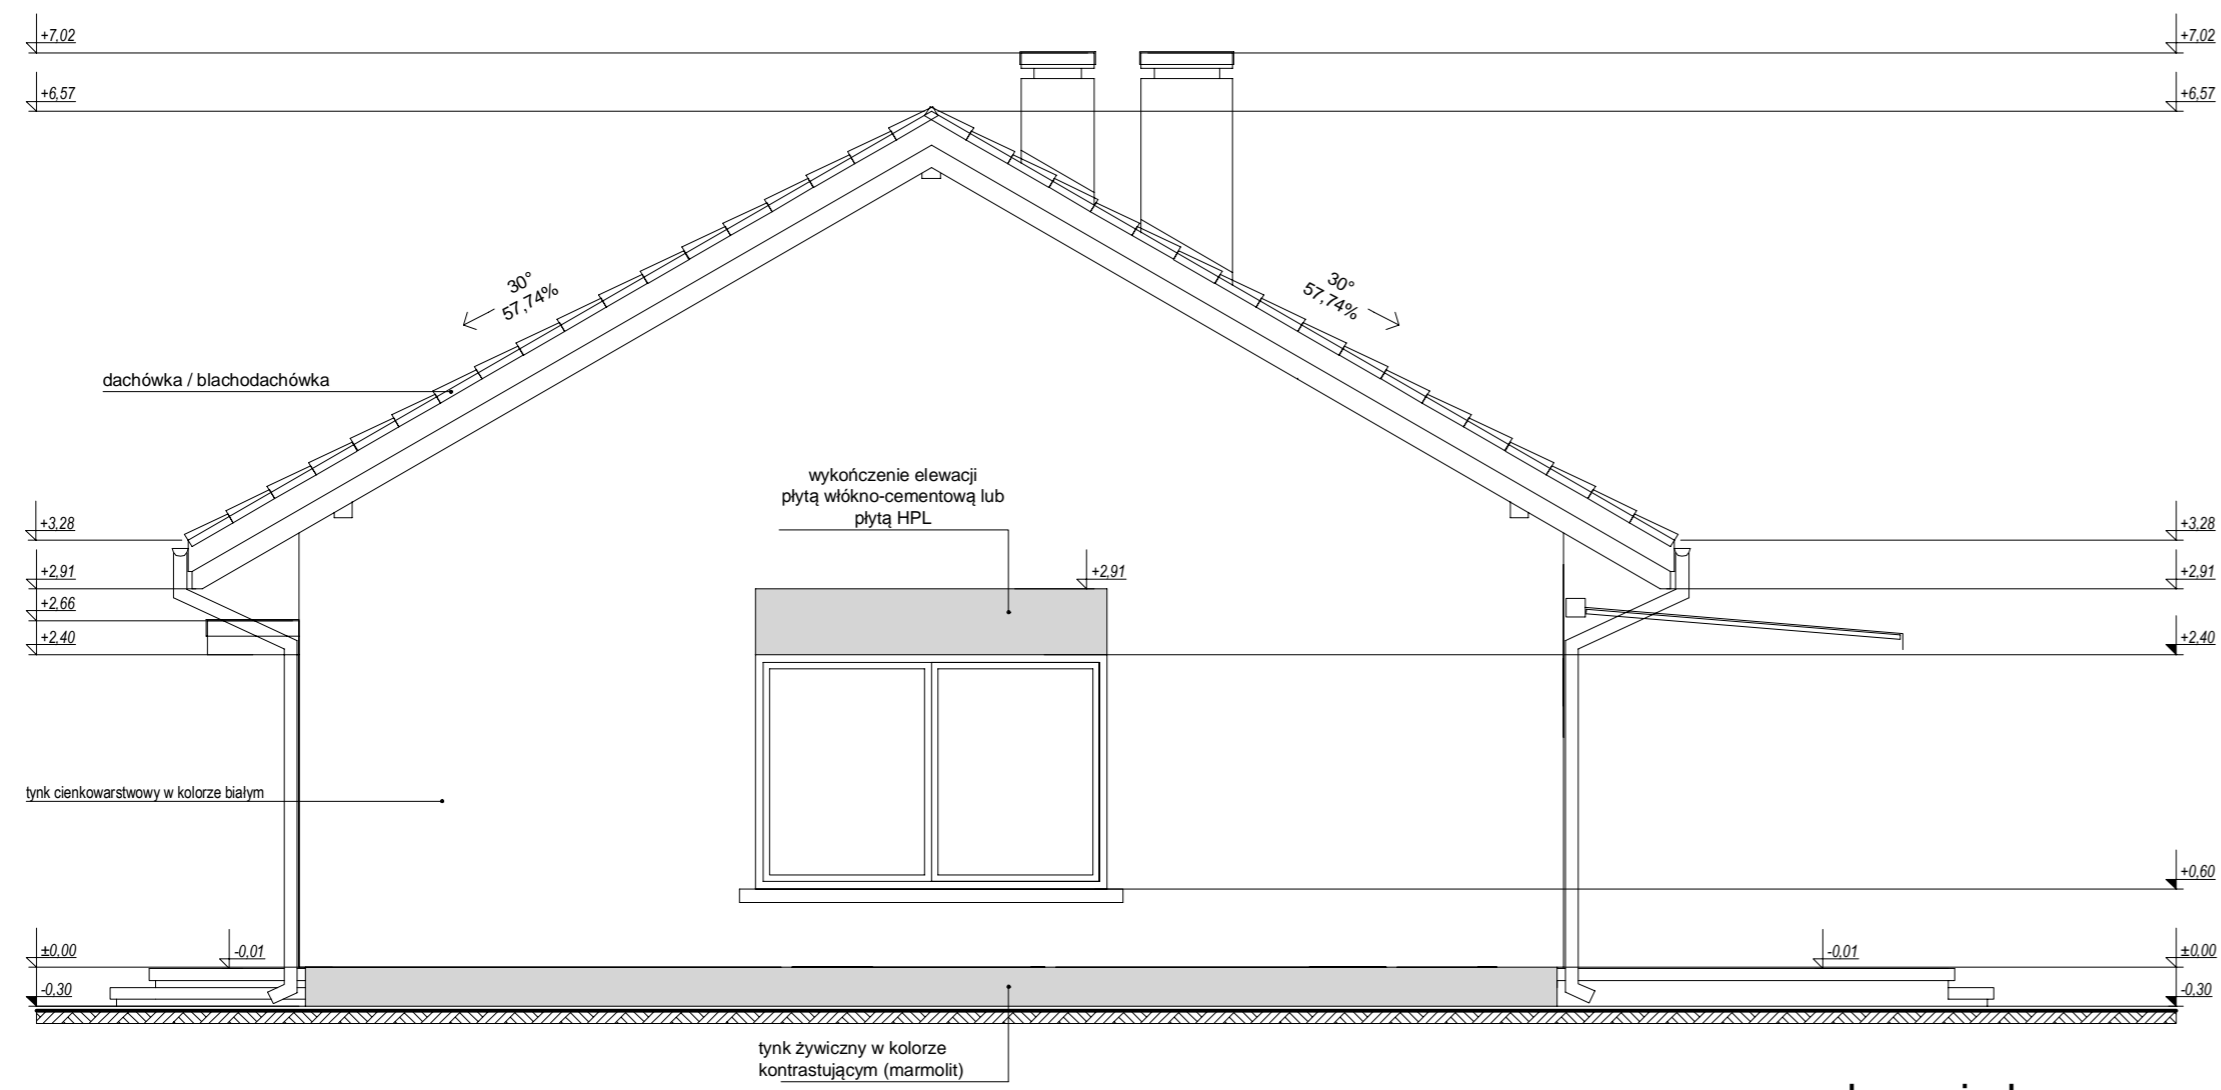

elewacja boczna :

ELEWACJE

