






# RZUT PARTERU

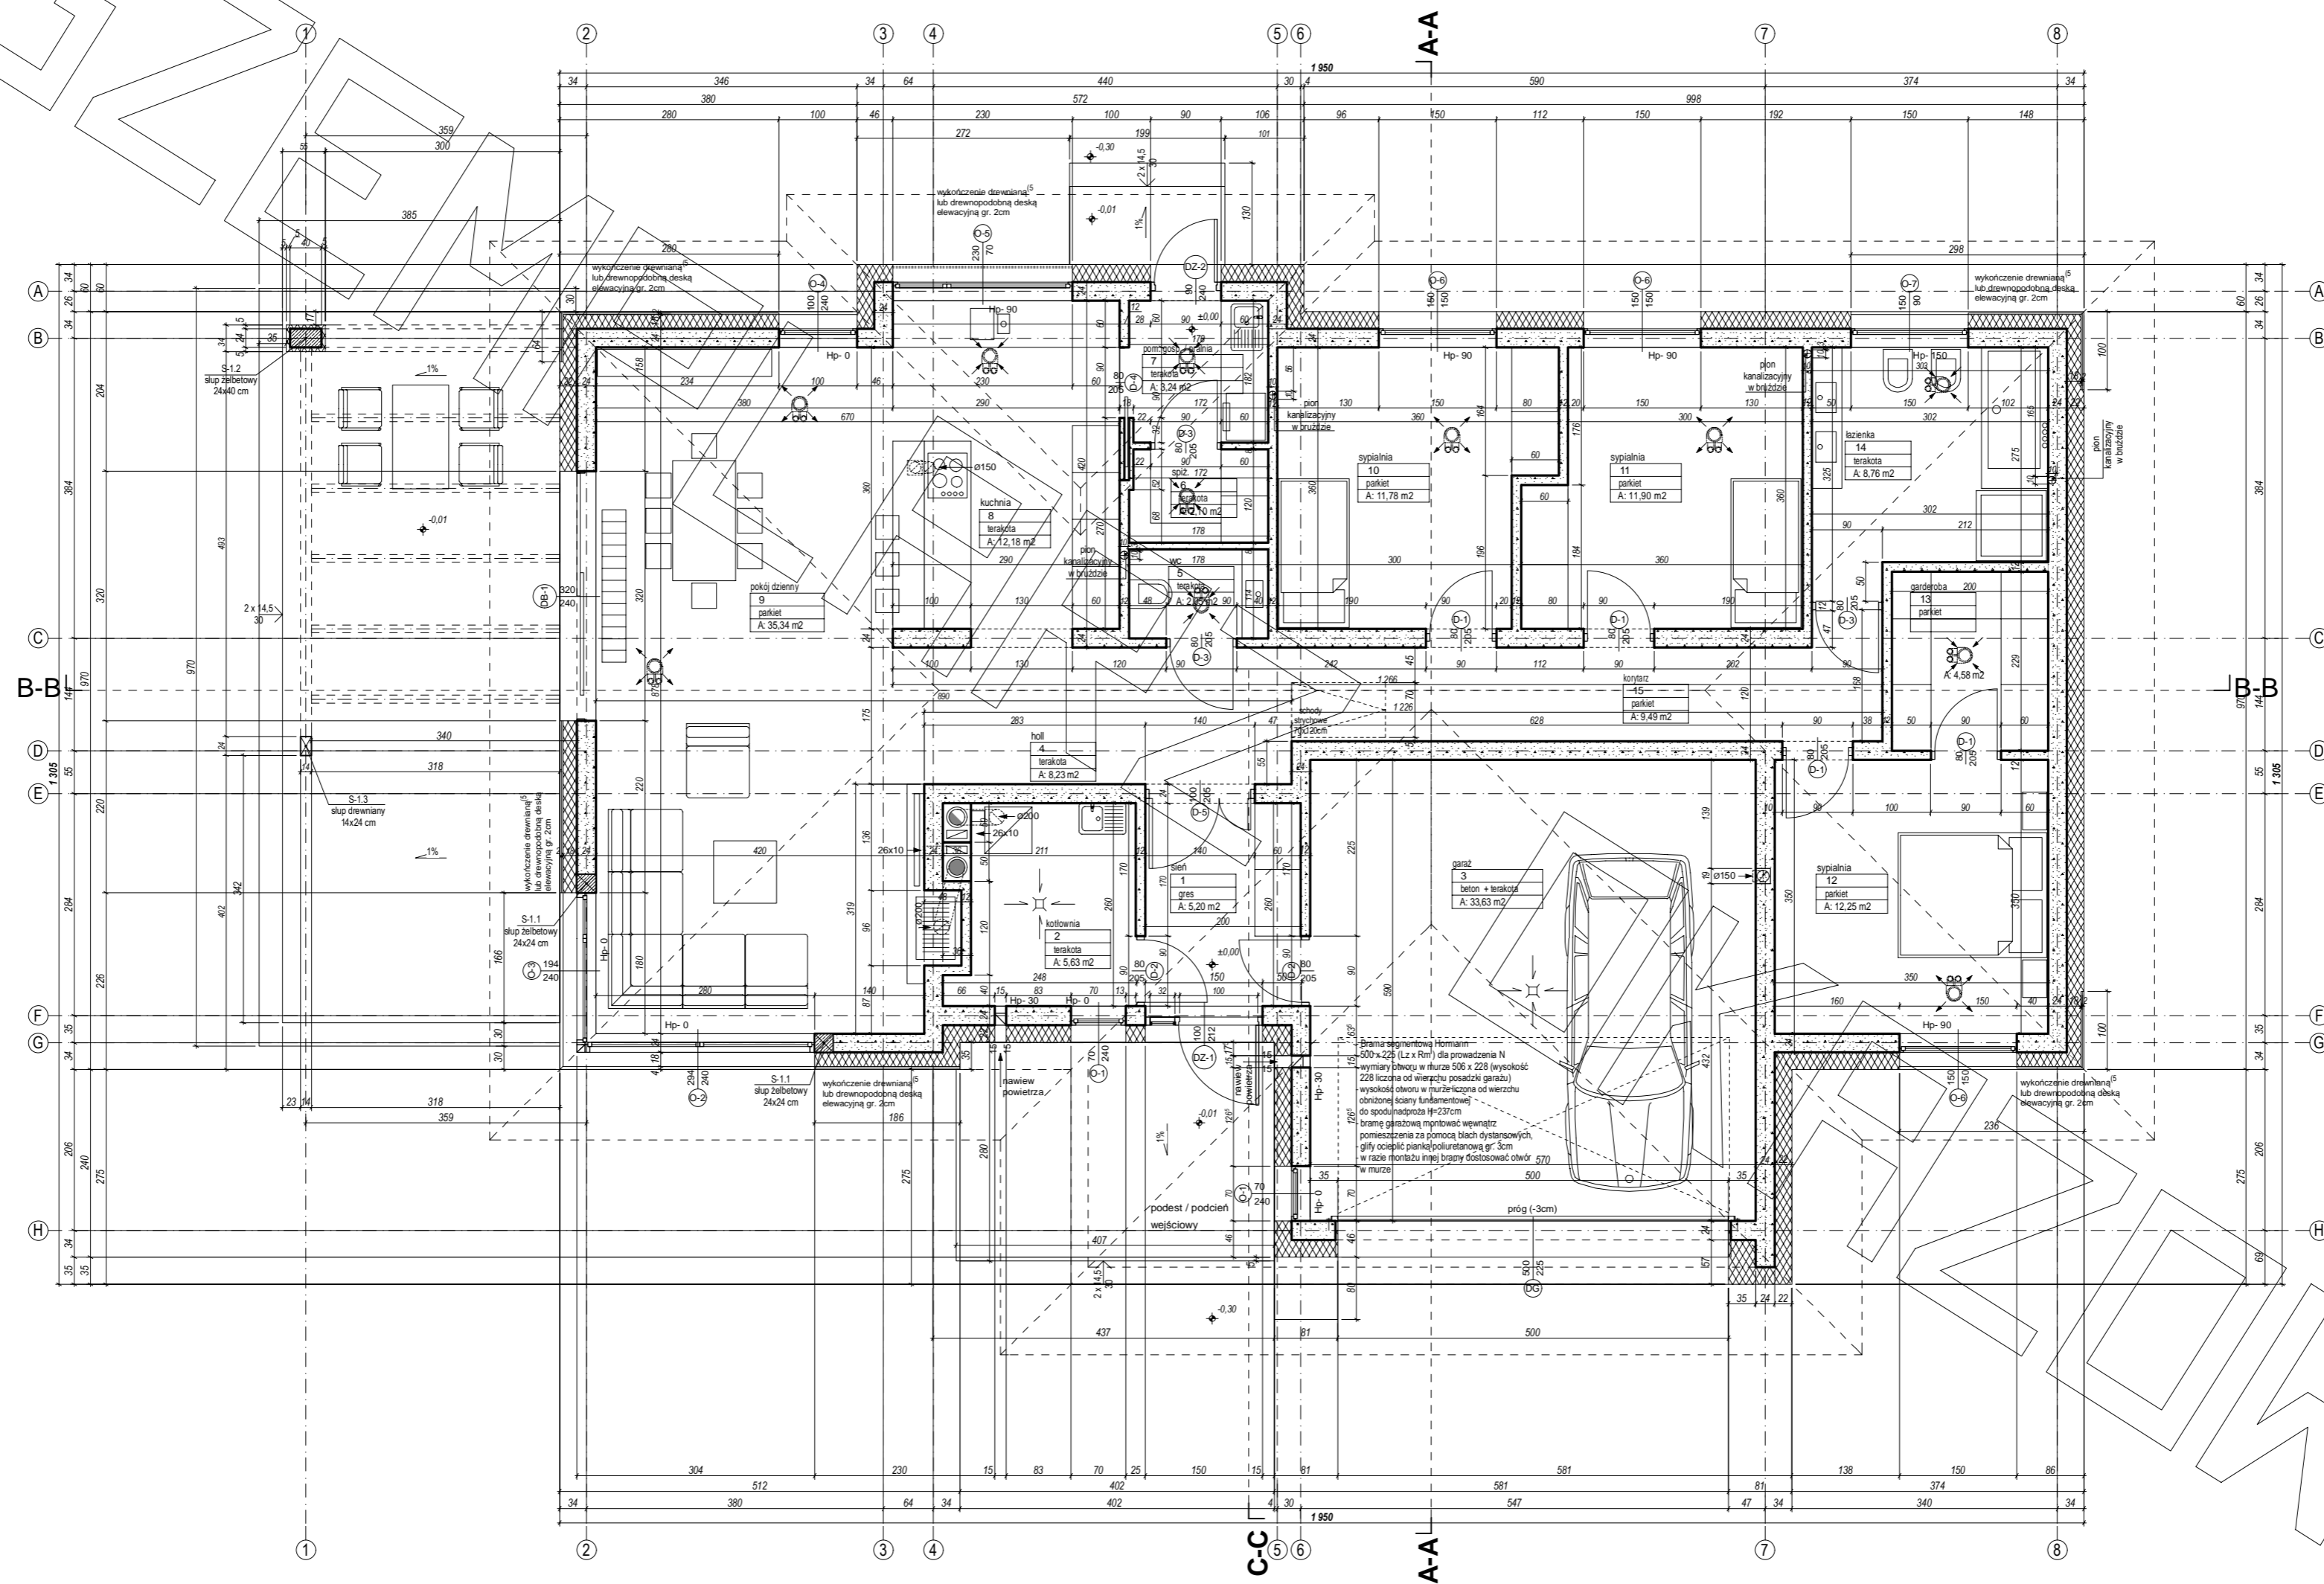


# RZUT PODDASZA

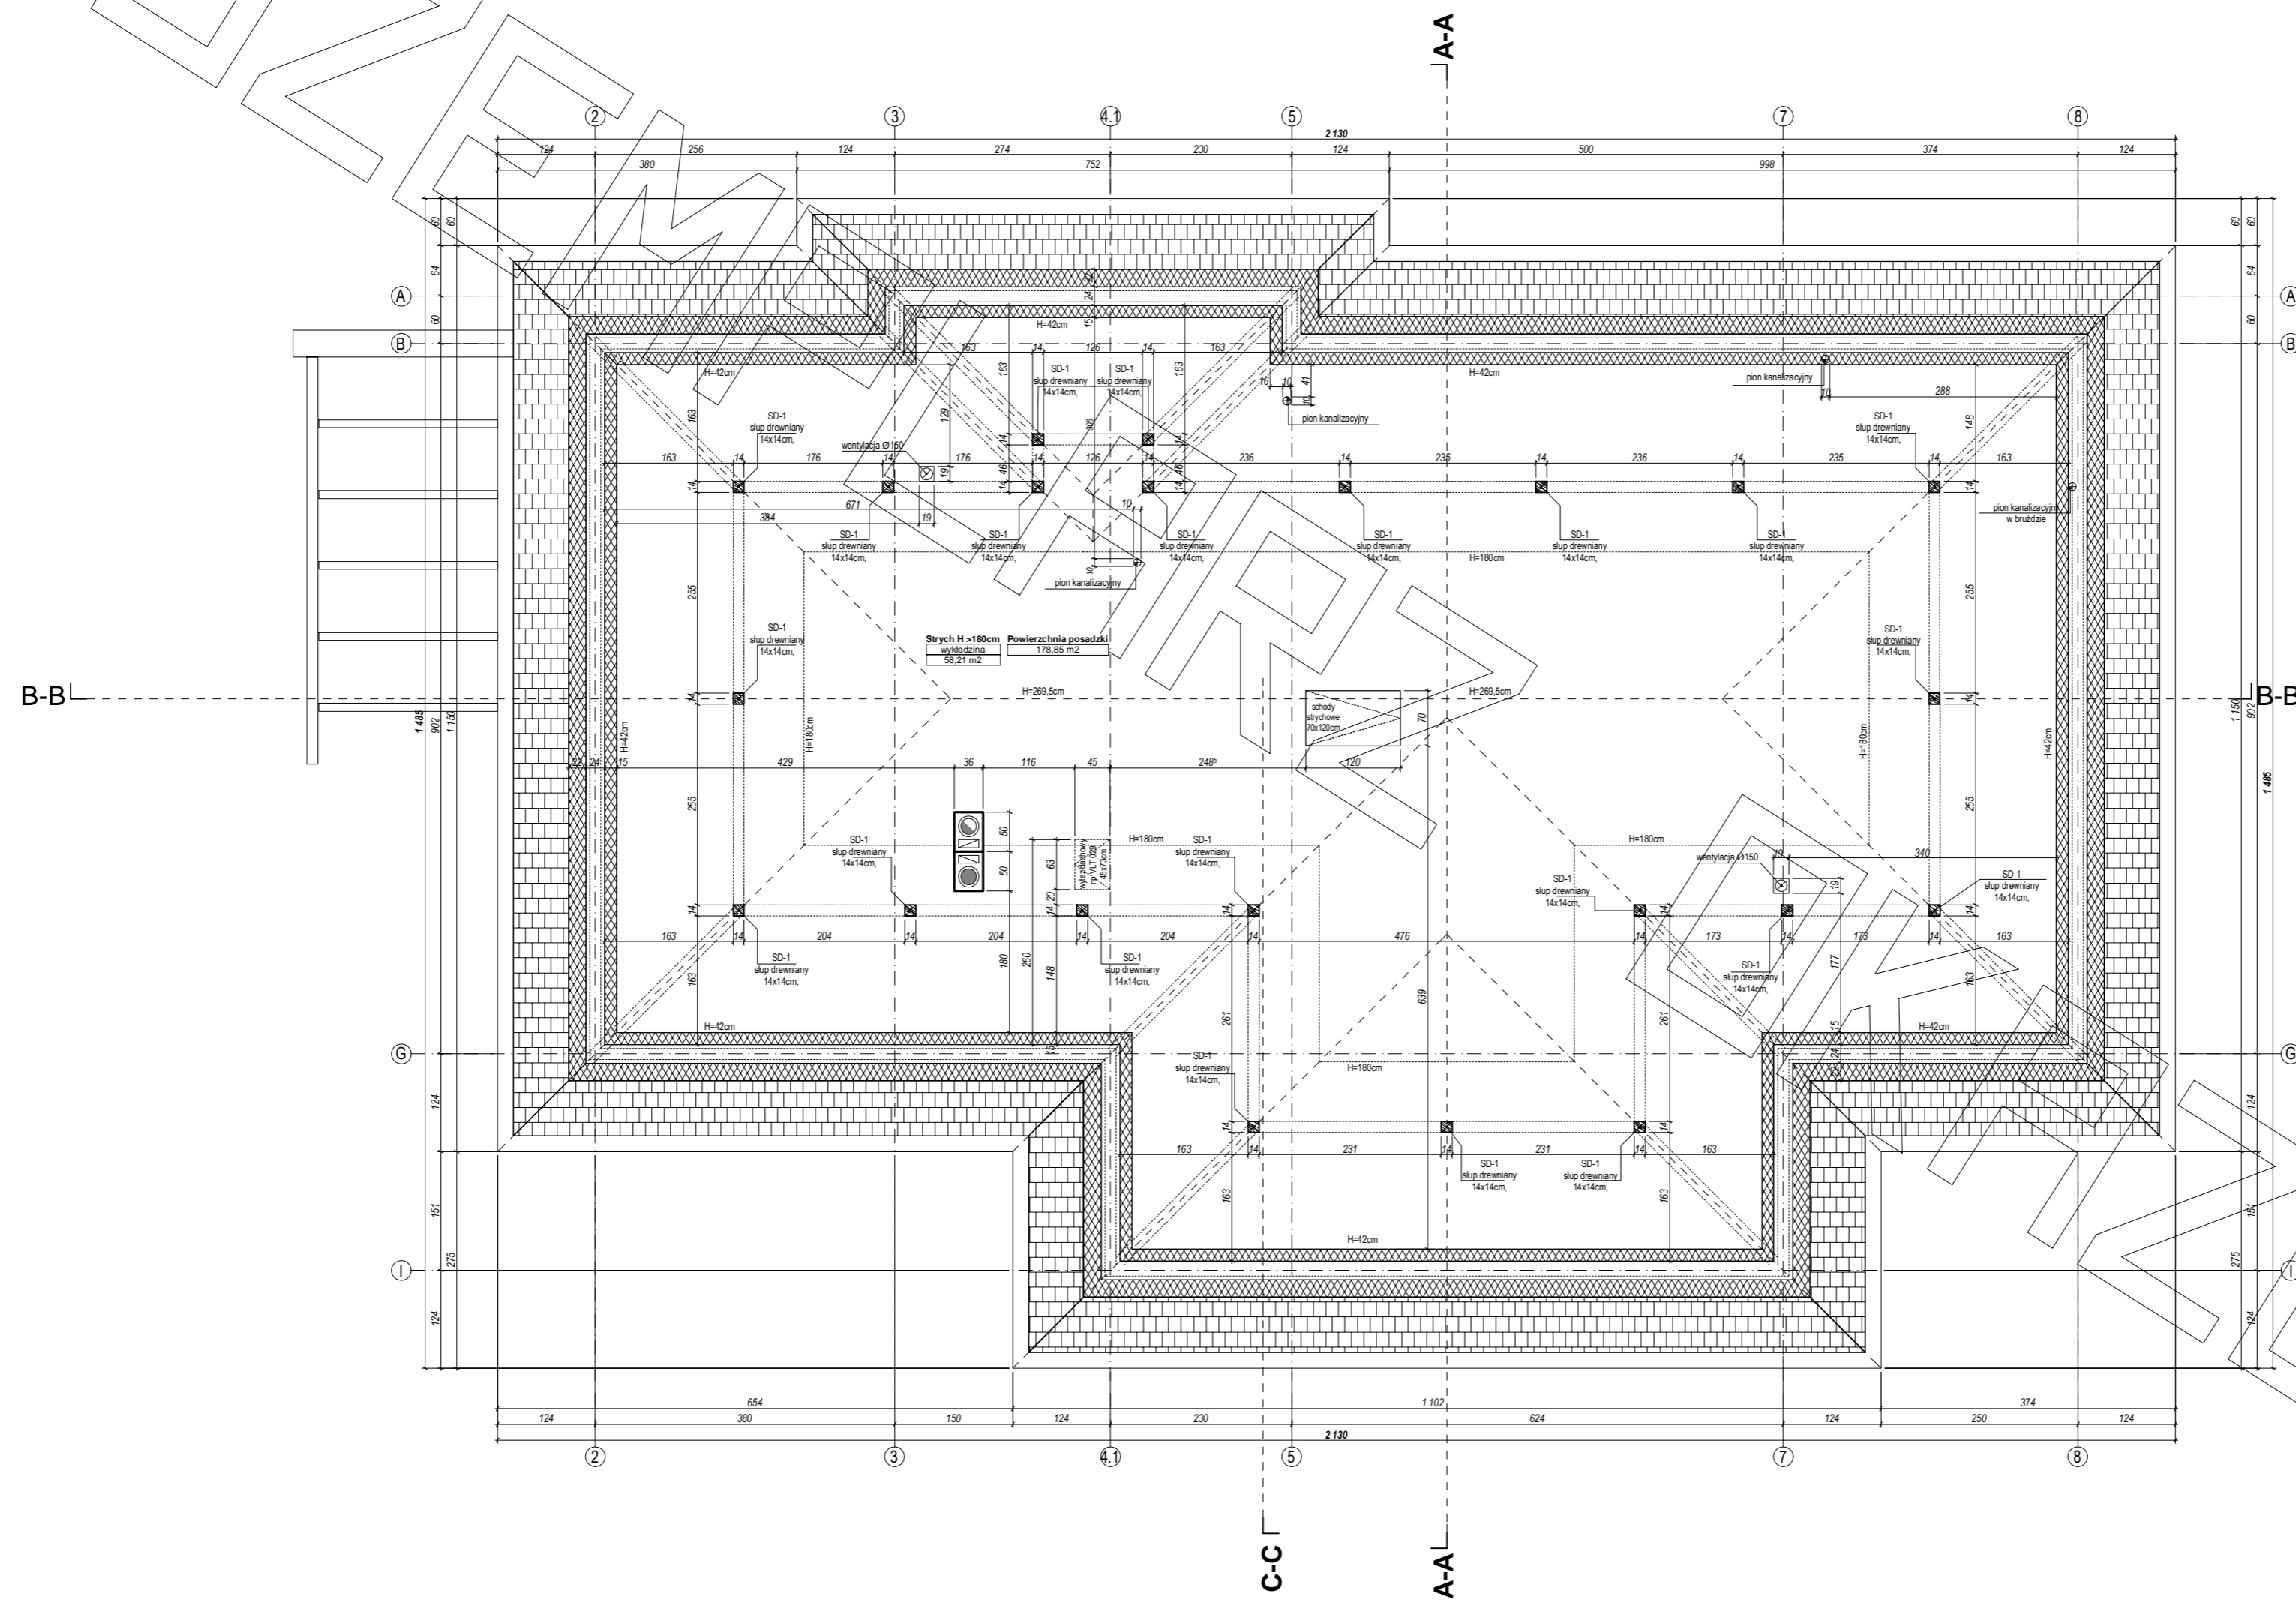

# PRZEKRÓJ

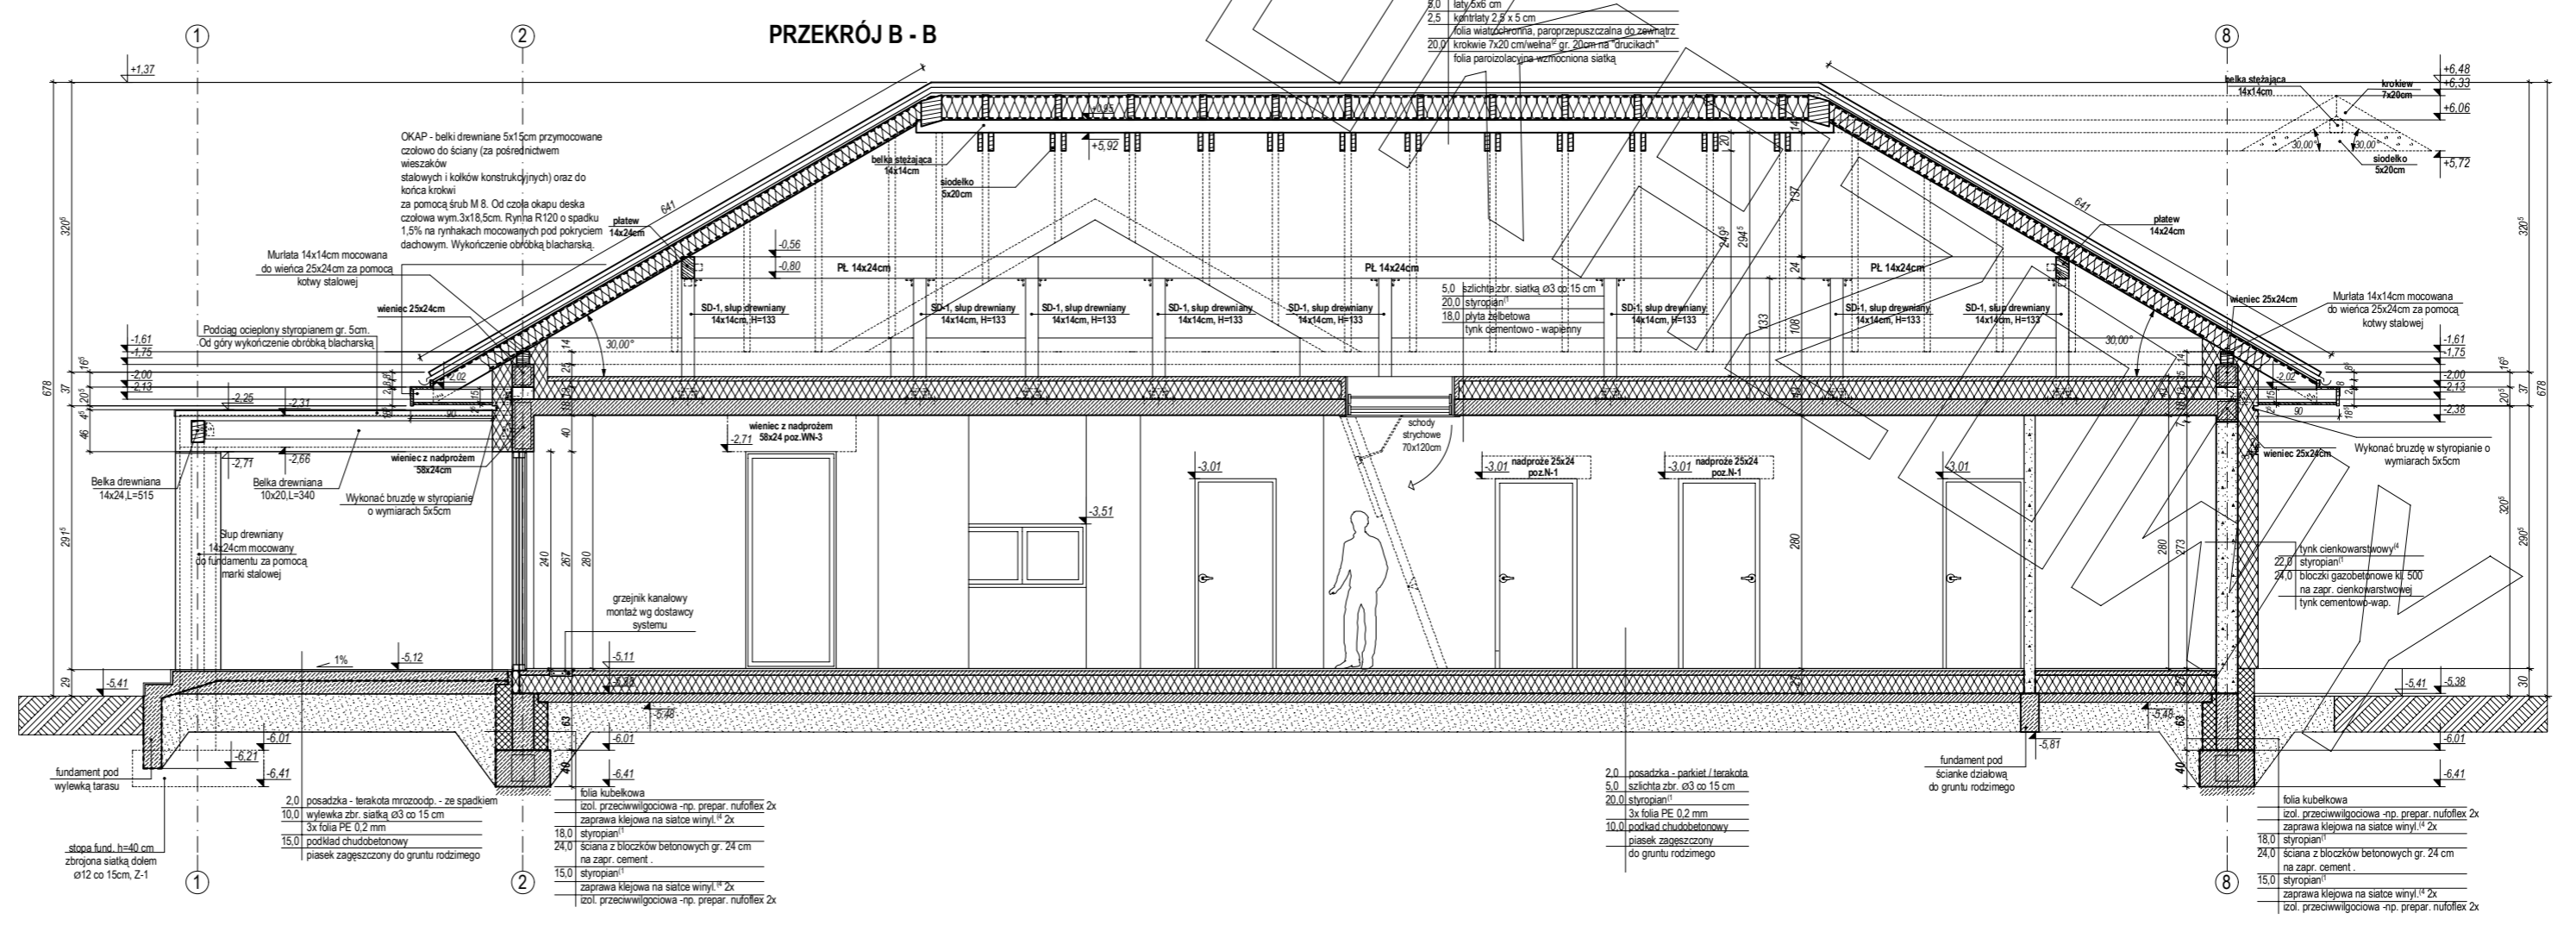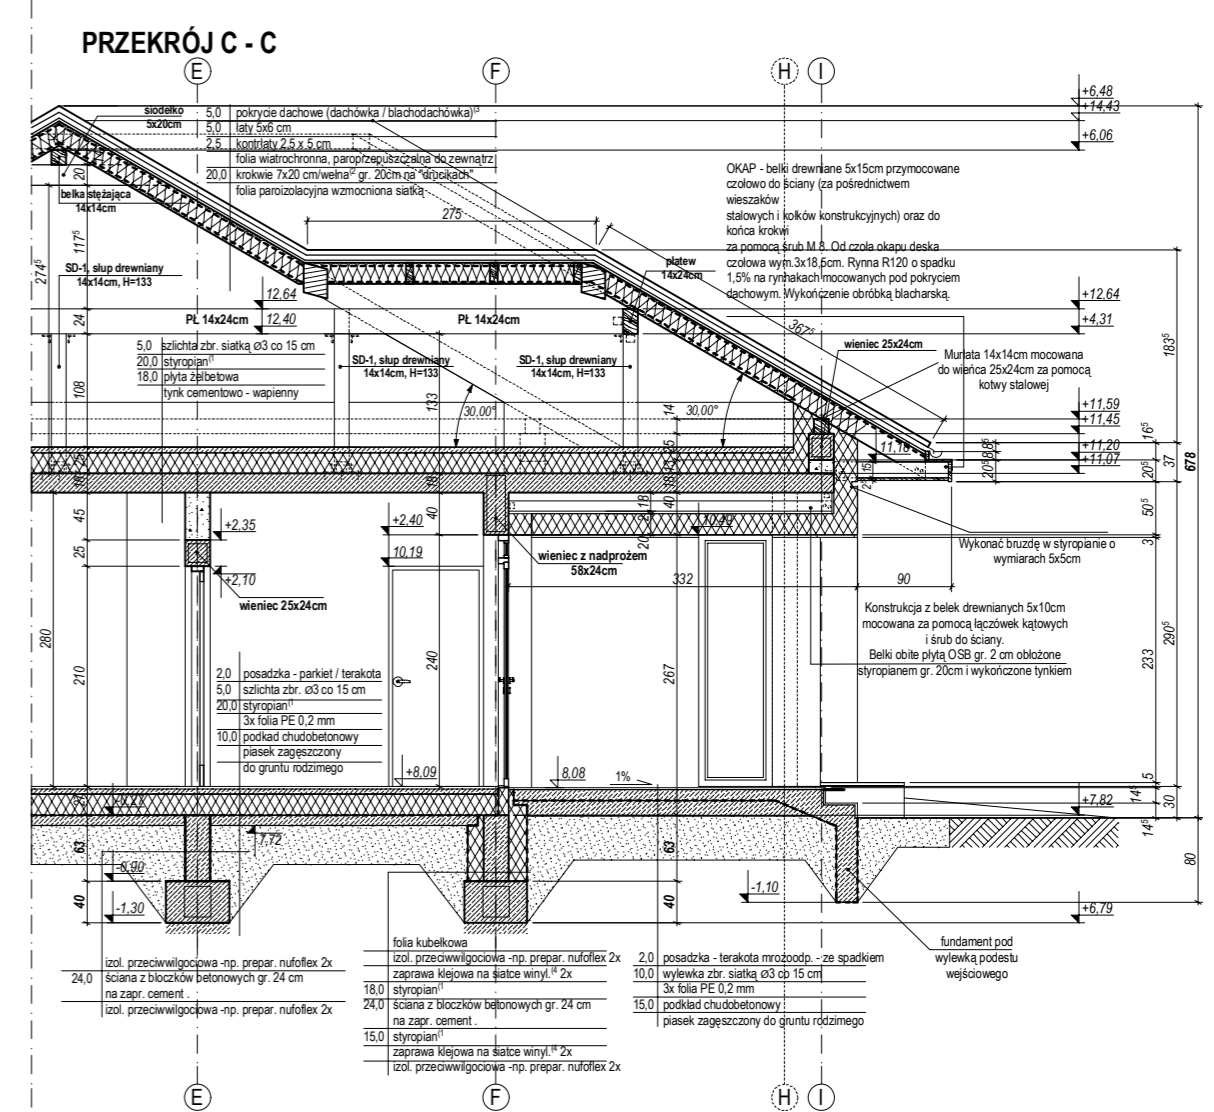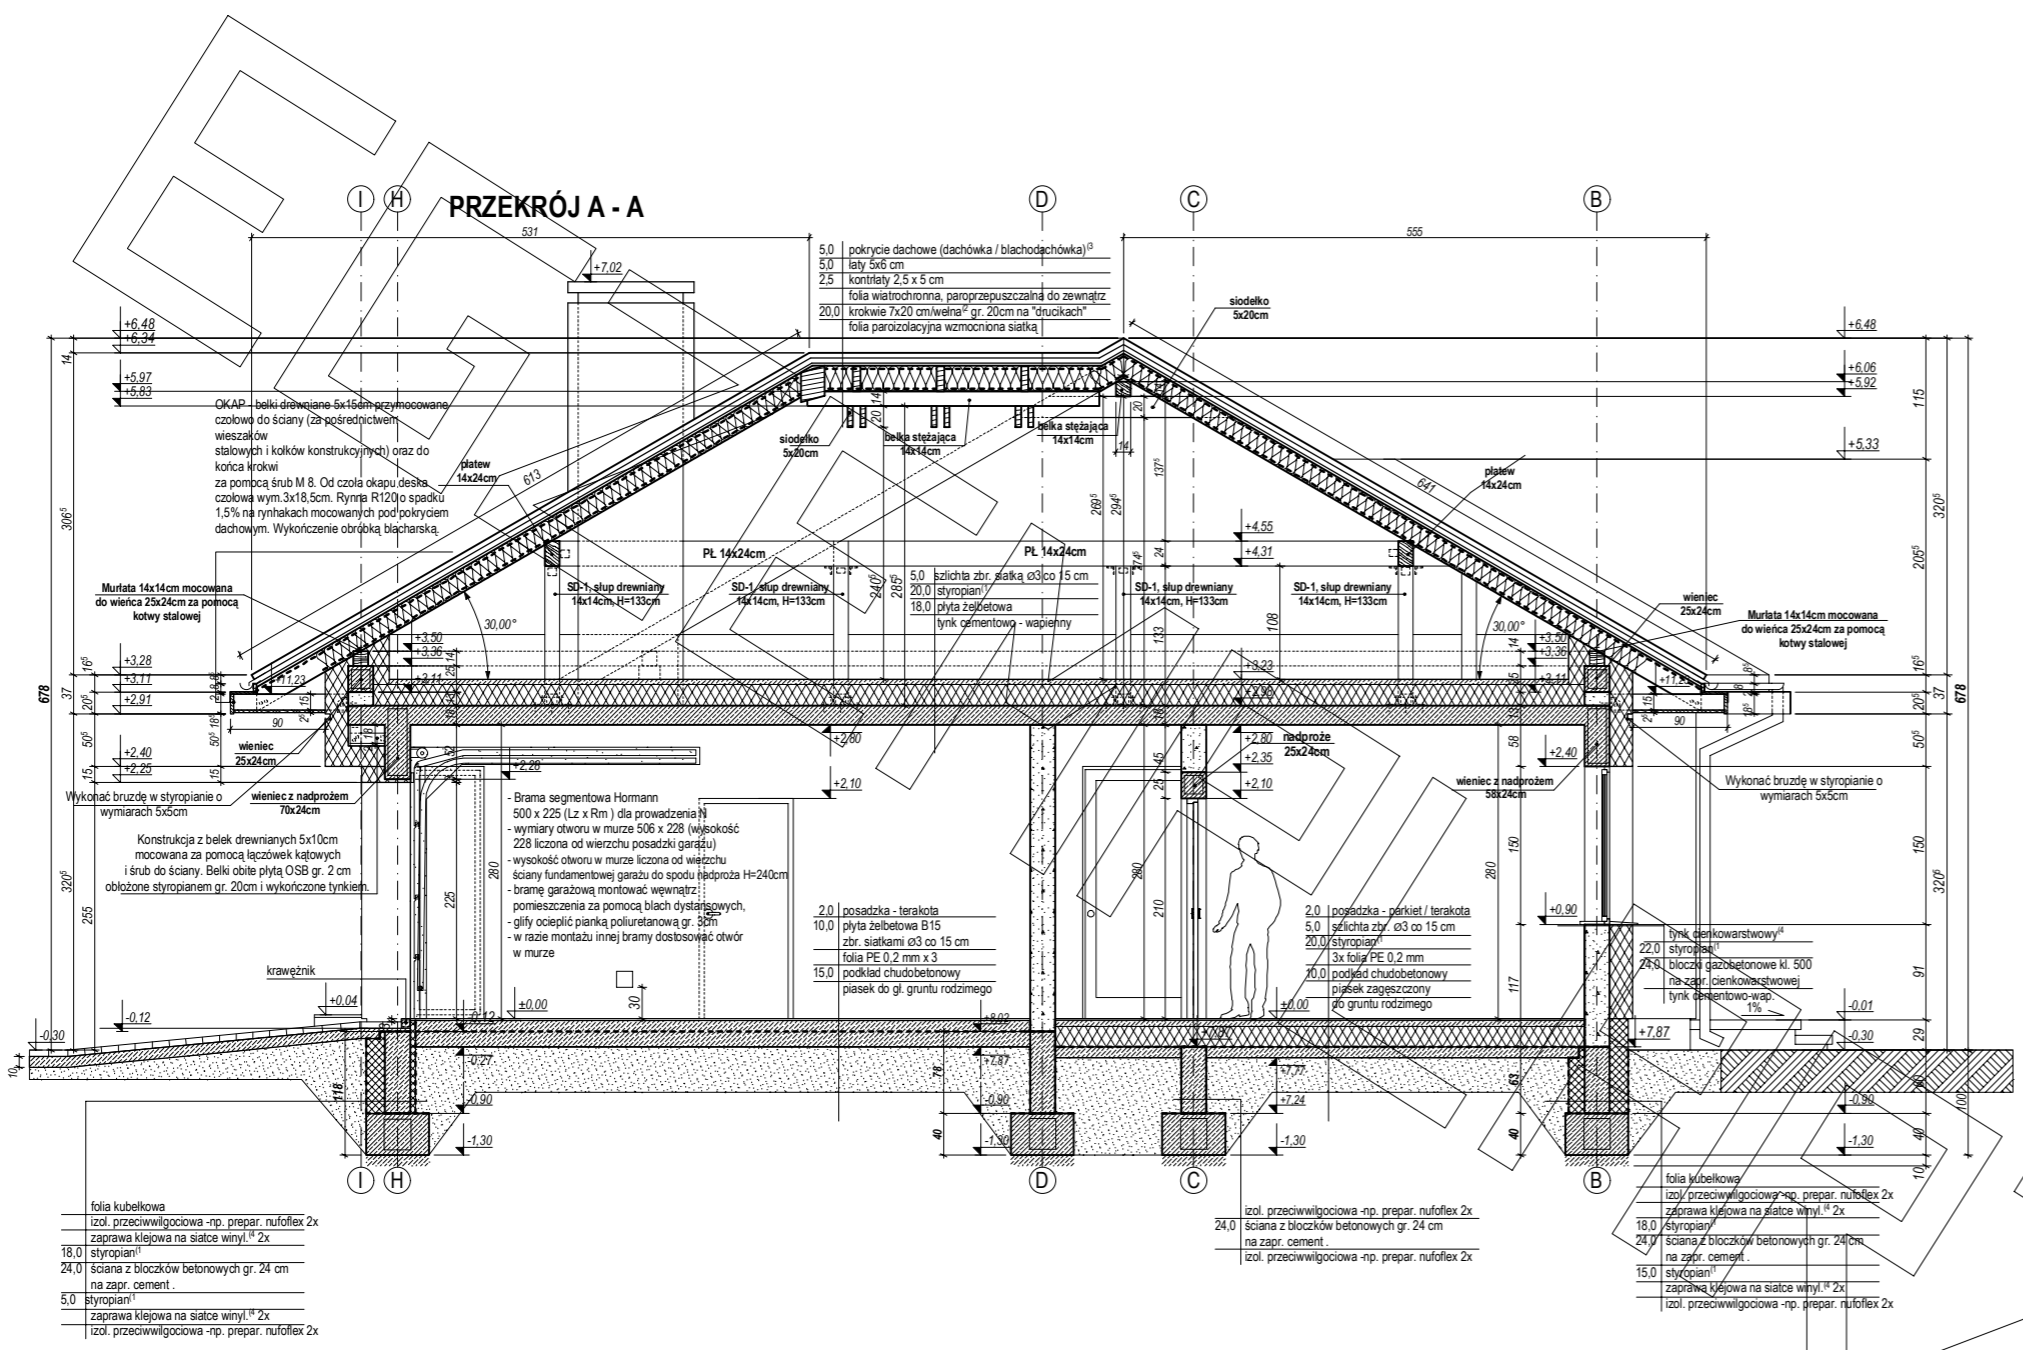


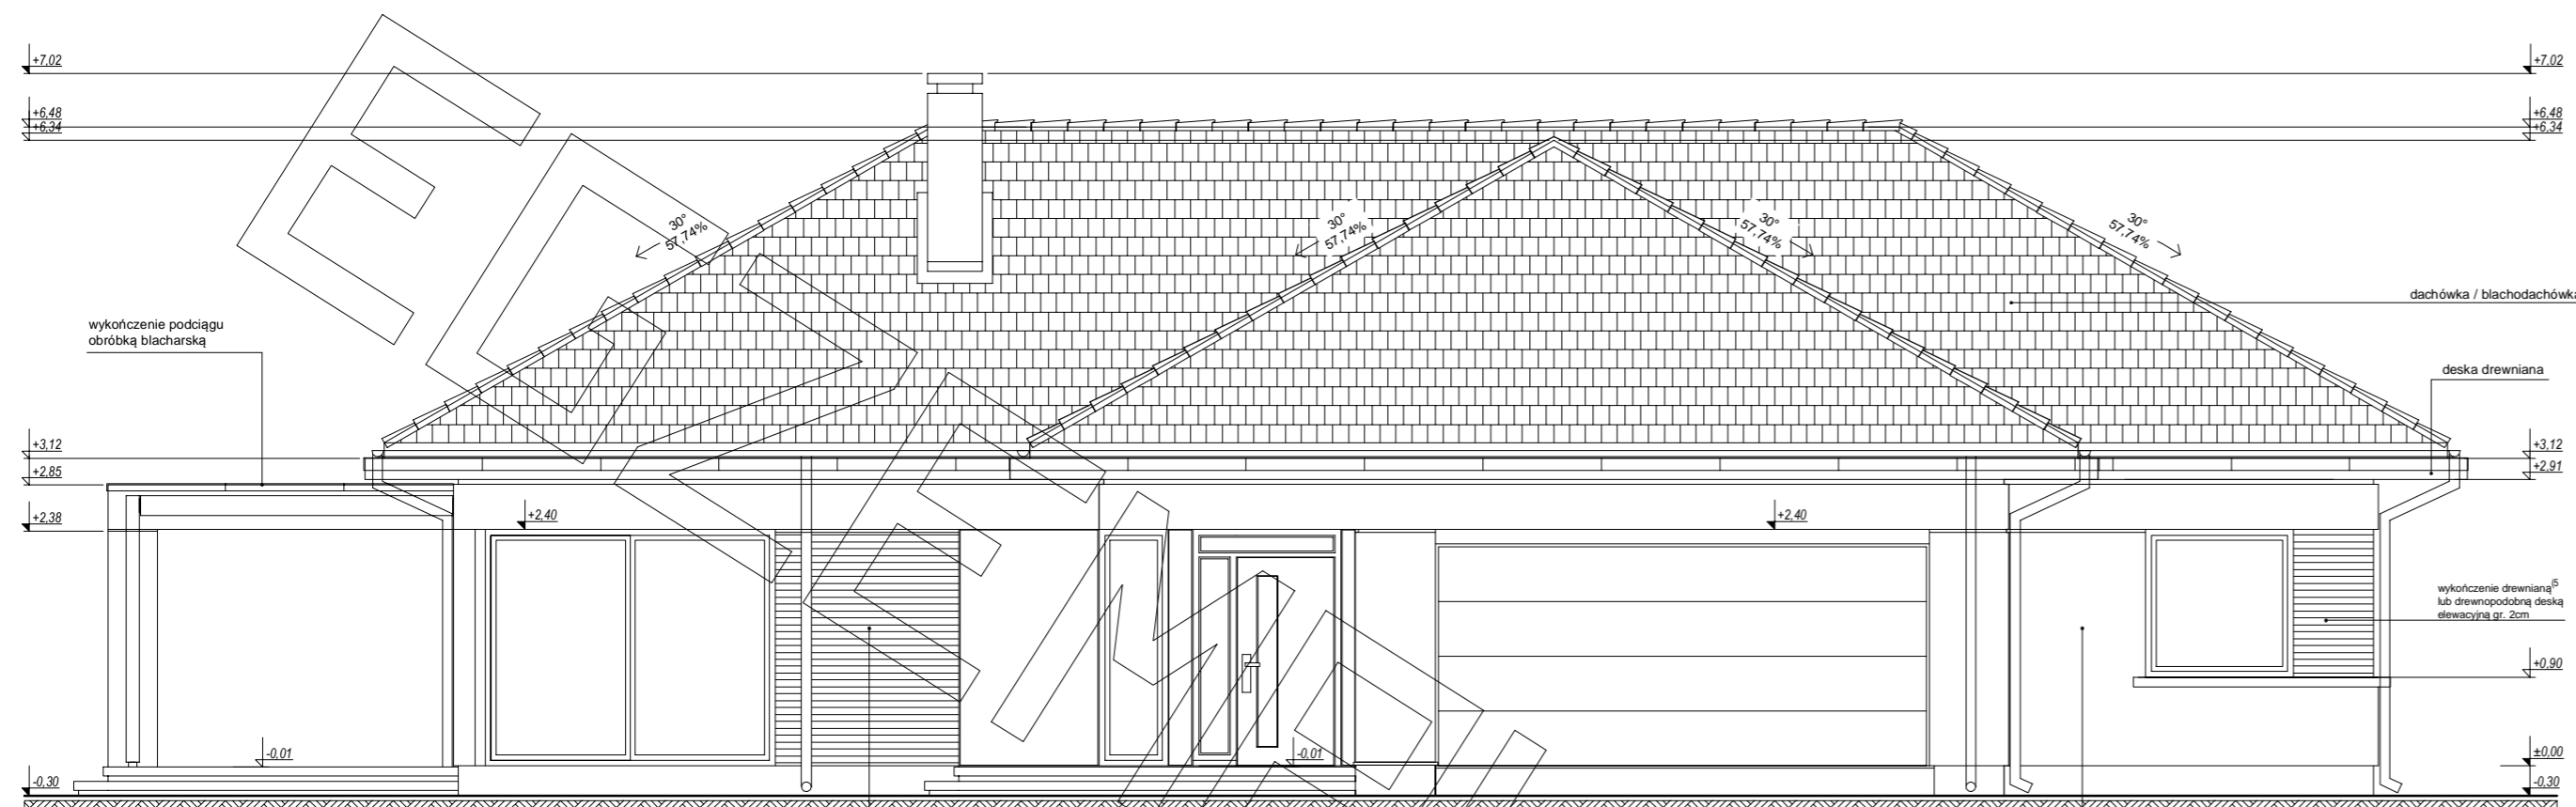

elevacja frontowa :

wykończenie drewnian<sup>5</sup>  
lub drewnopodobną deską  
elewacyjną gr. 2cm

tynk  
cienkowarstwowy

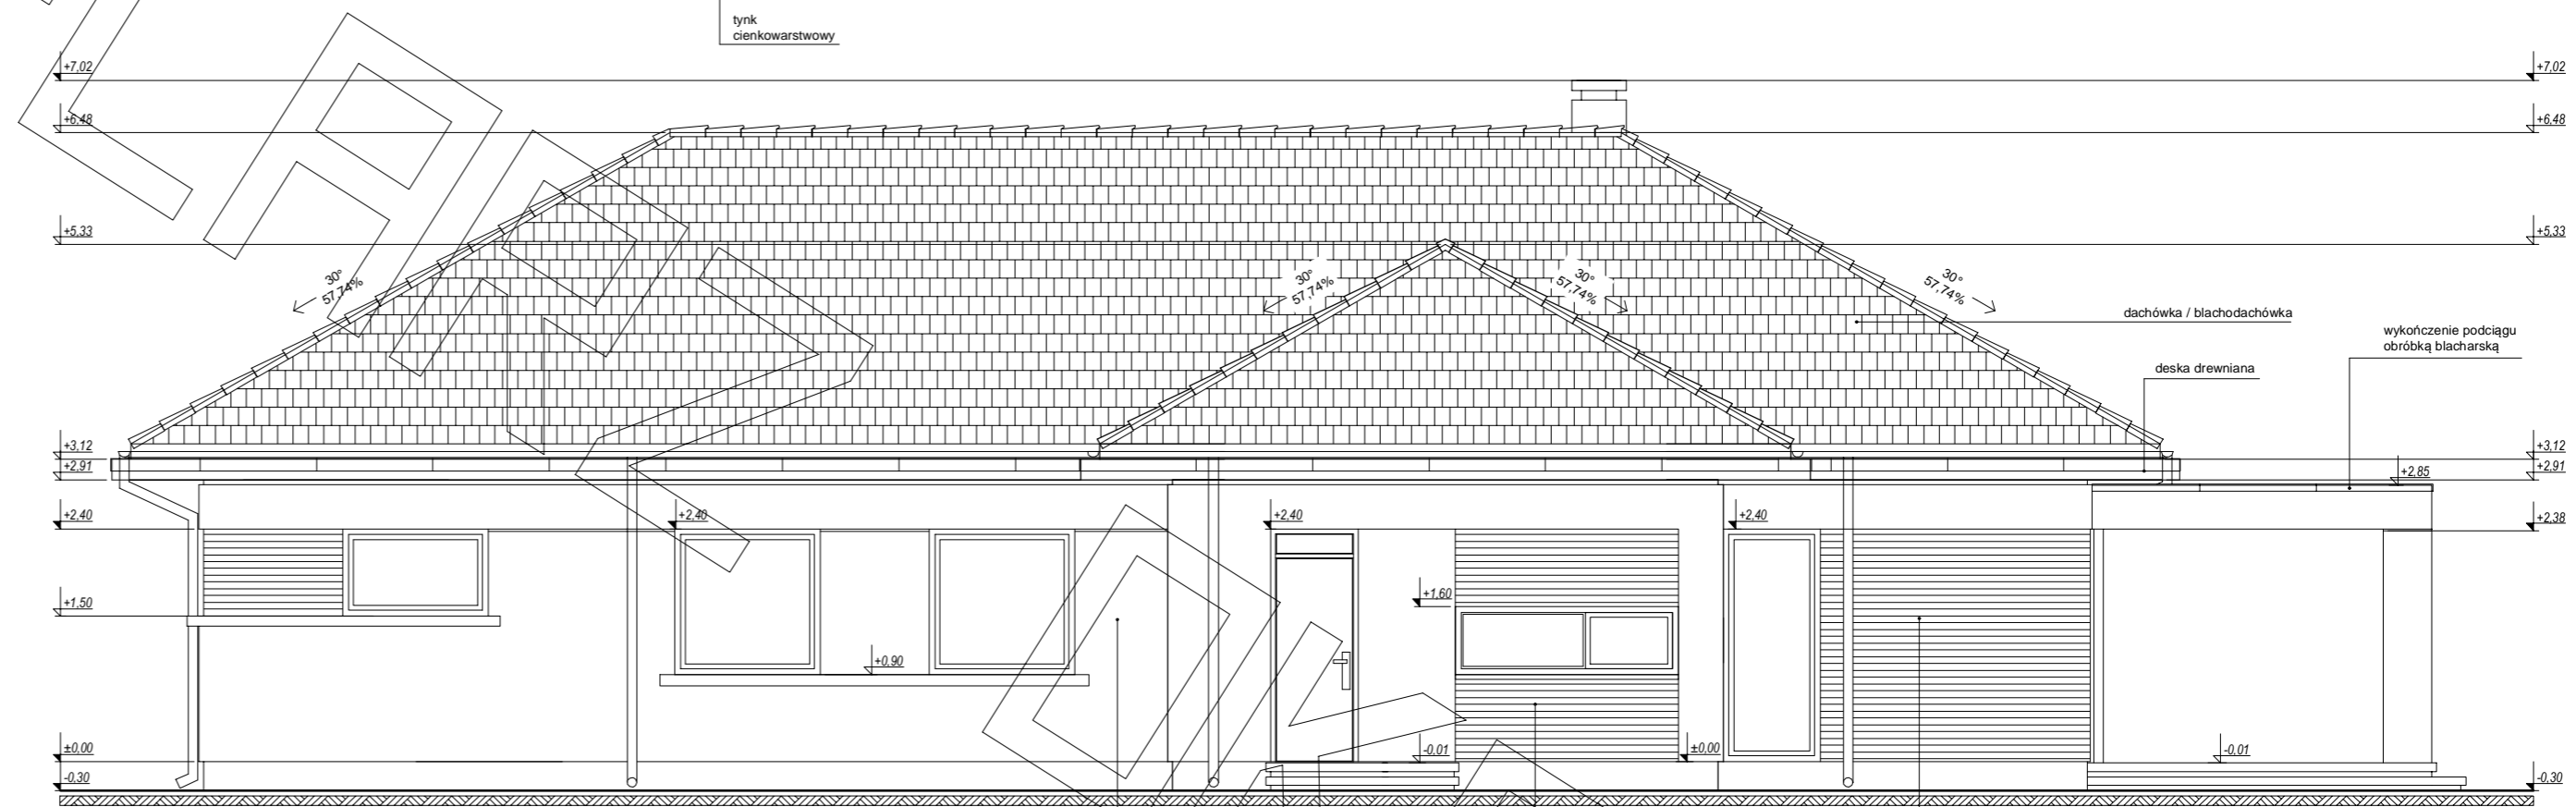


elevacja tylna :

tynk  
cienkowarstwowy

wykończenie drewnian<sup>5</sup>  
lub drewnopodobną deską  
elewacyjną gr. 2cm


wykończenie drewnian<sup>5</sup>  
lub drewnopodobną deską  
elewacyjną gr. 2cm

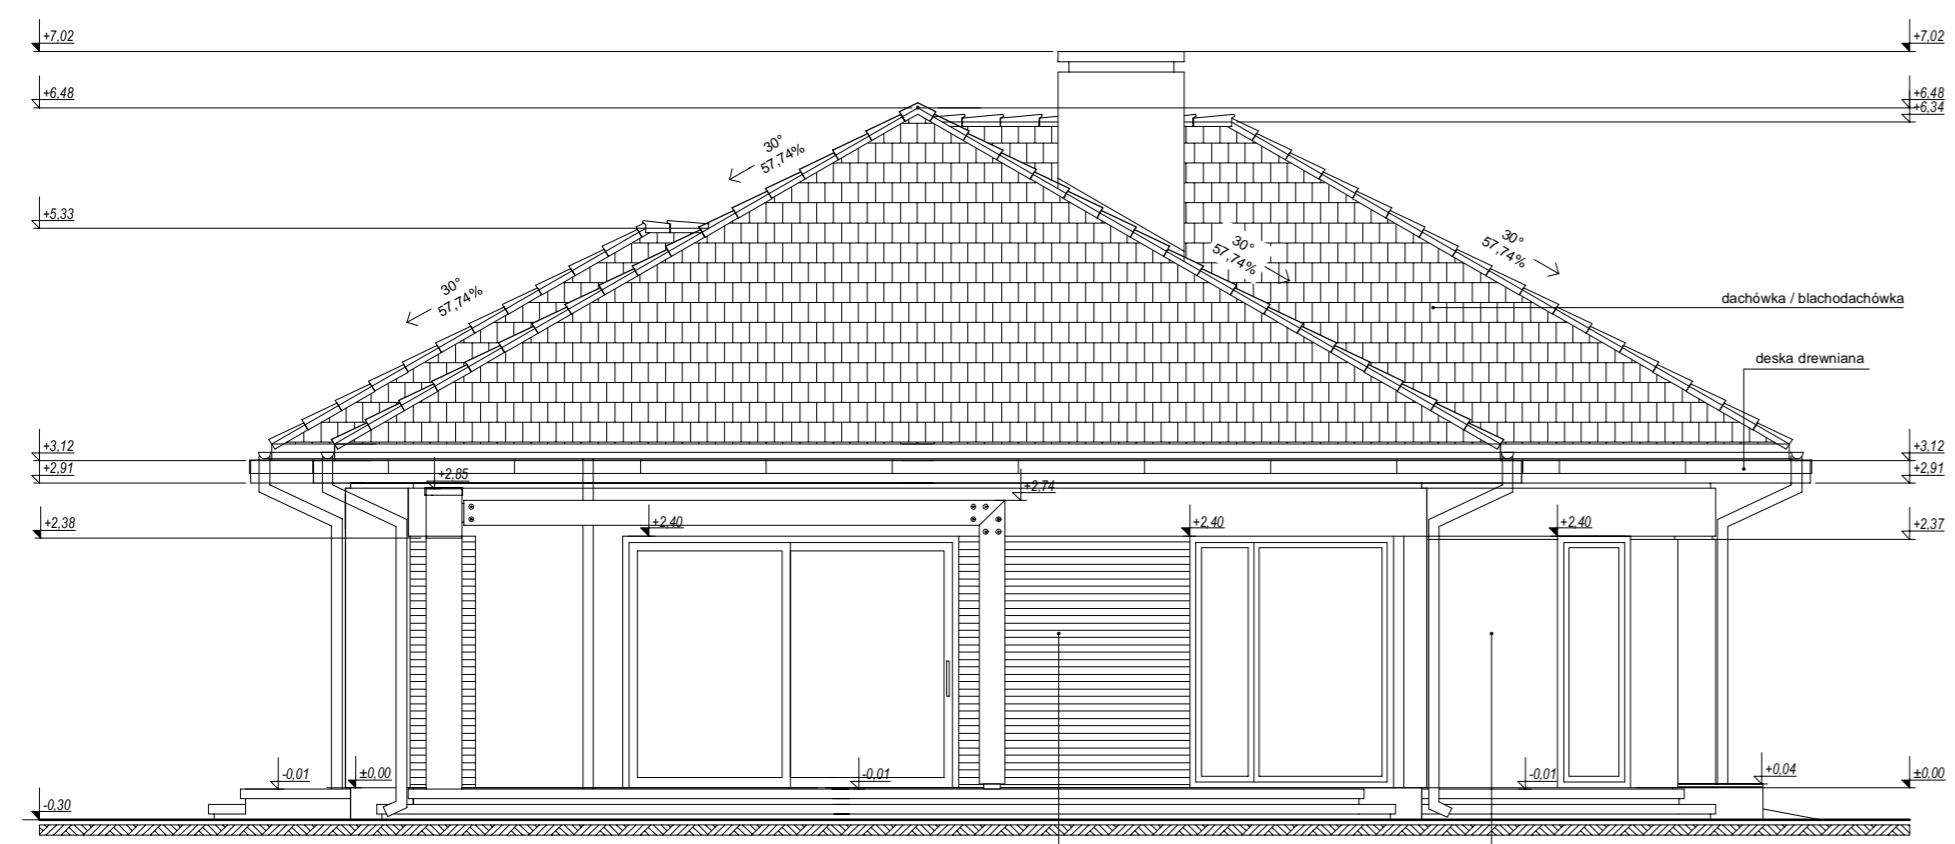

elevacja boczna :

wykończenie drewnian<sup>5</sup>  
lub drewnopodobną deską  
elewacyjną gr. 2cm

tynk  
cienkowarstwowy

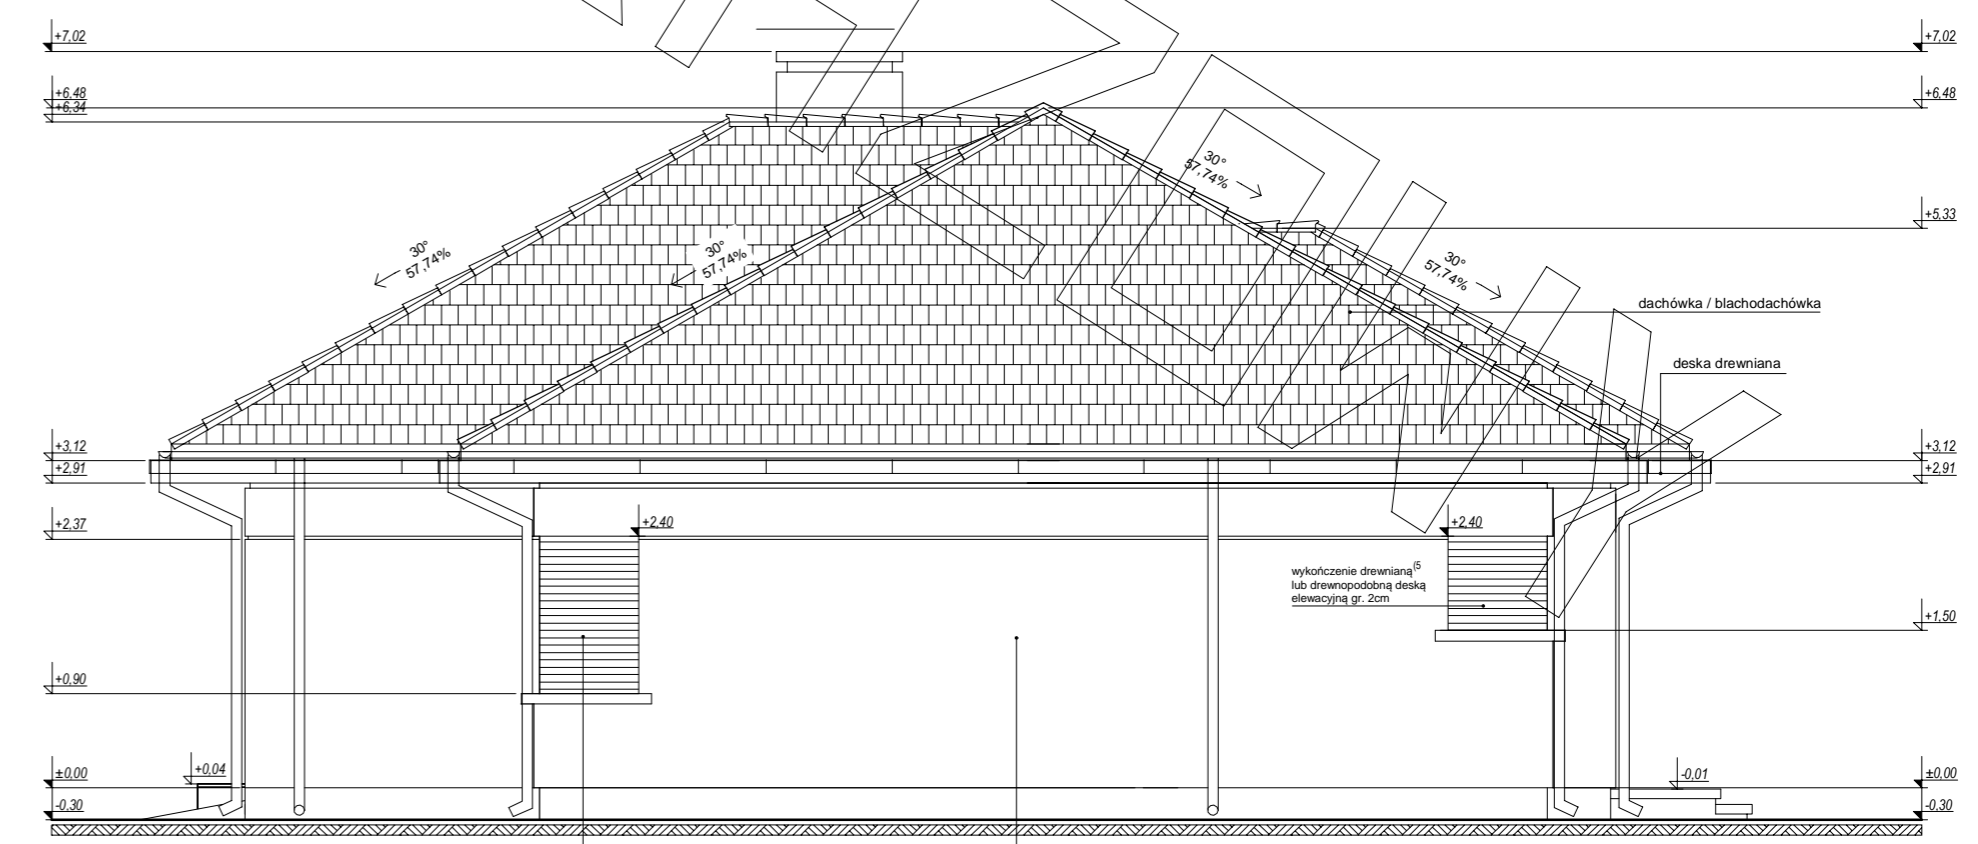

elevacja boczna :

wykończenie drewnian<sup>5</sup>  
lub drewnopodobną deską  
elewacyjną gr. 2cm

tynk  
cienkowarstwowy