



# RZUT PARTERU

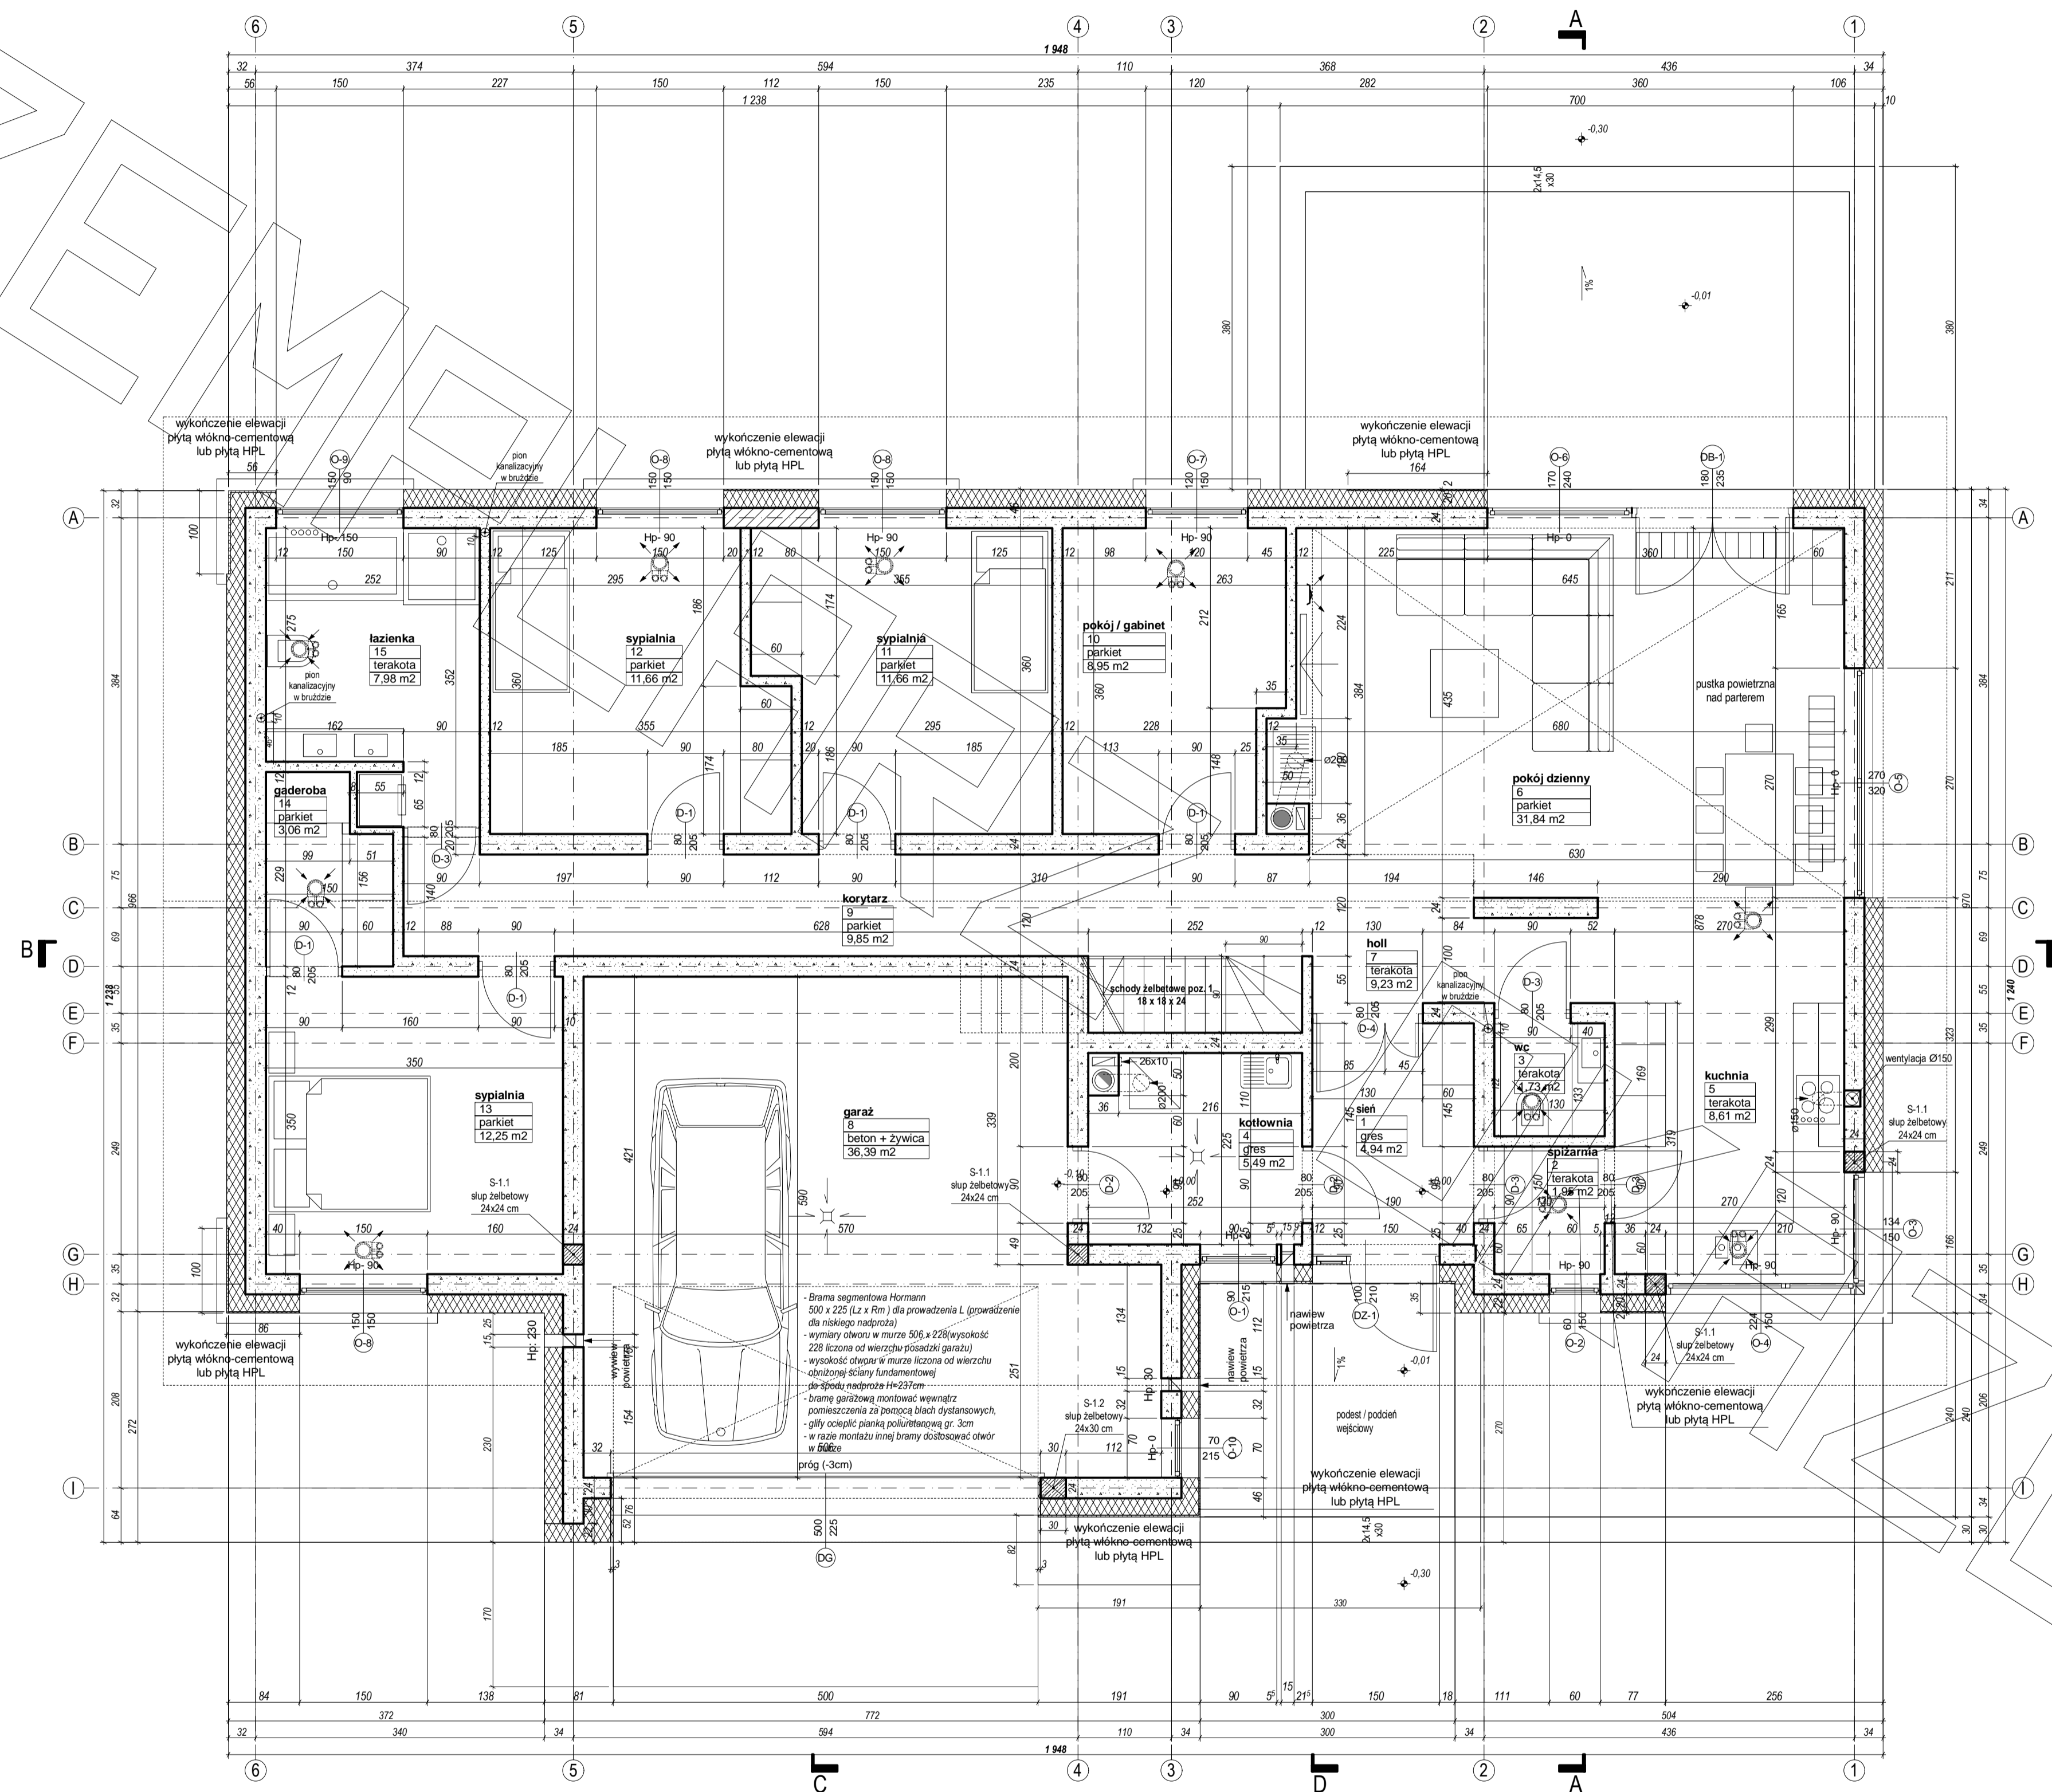


# RZUT PODDASZA

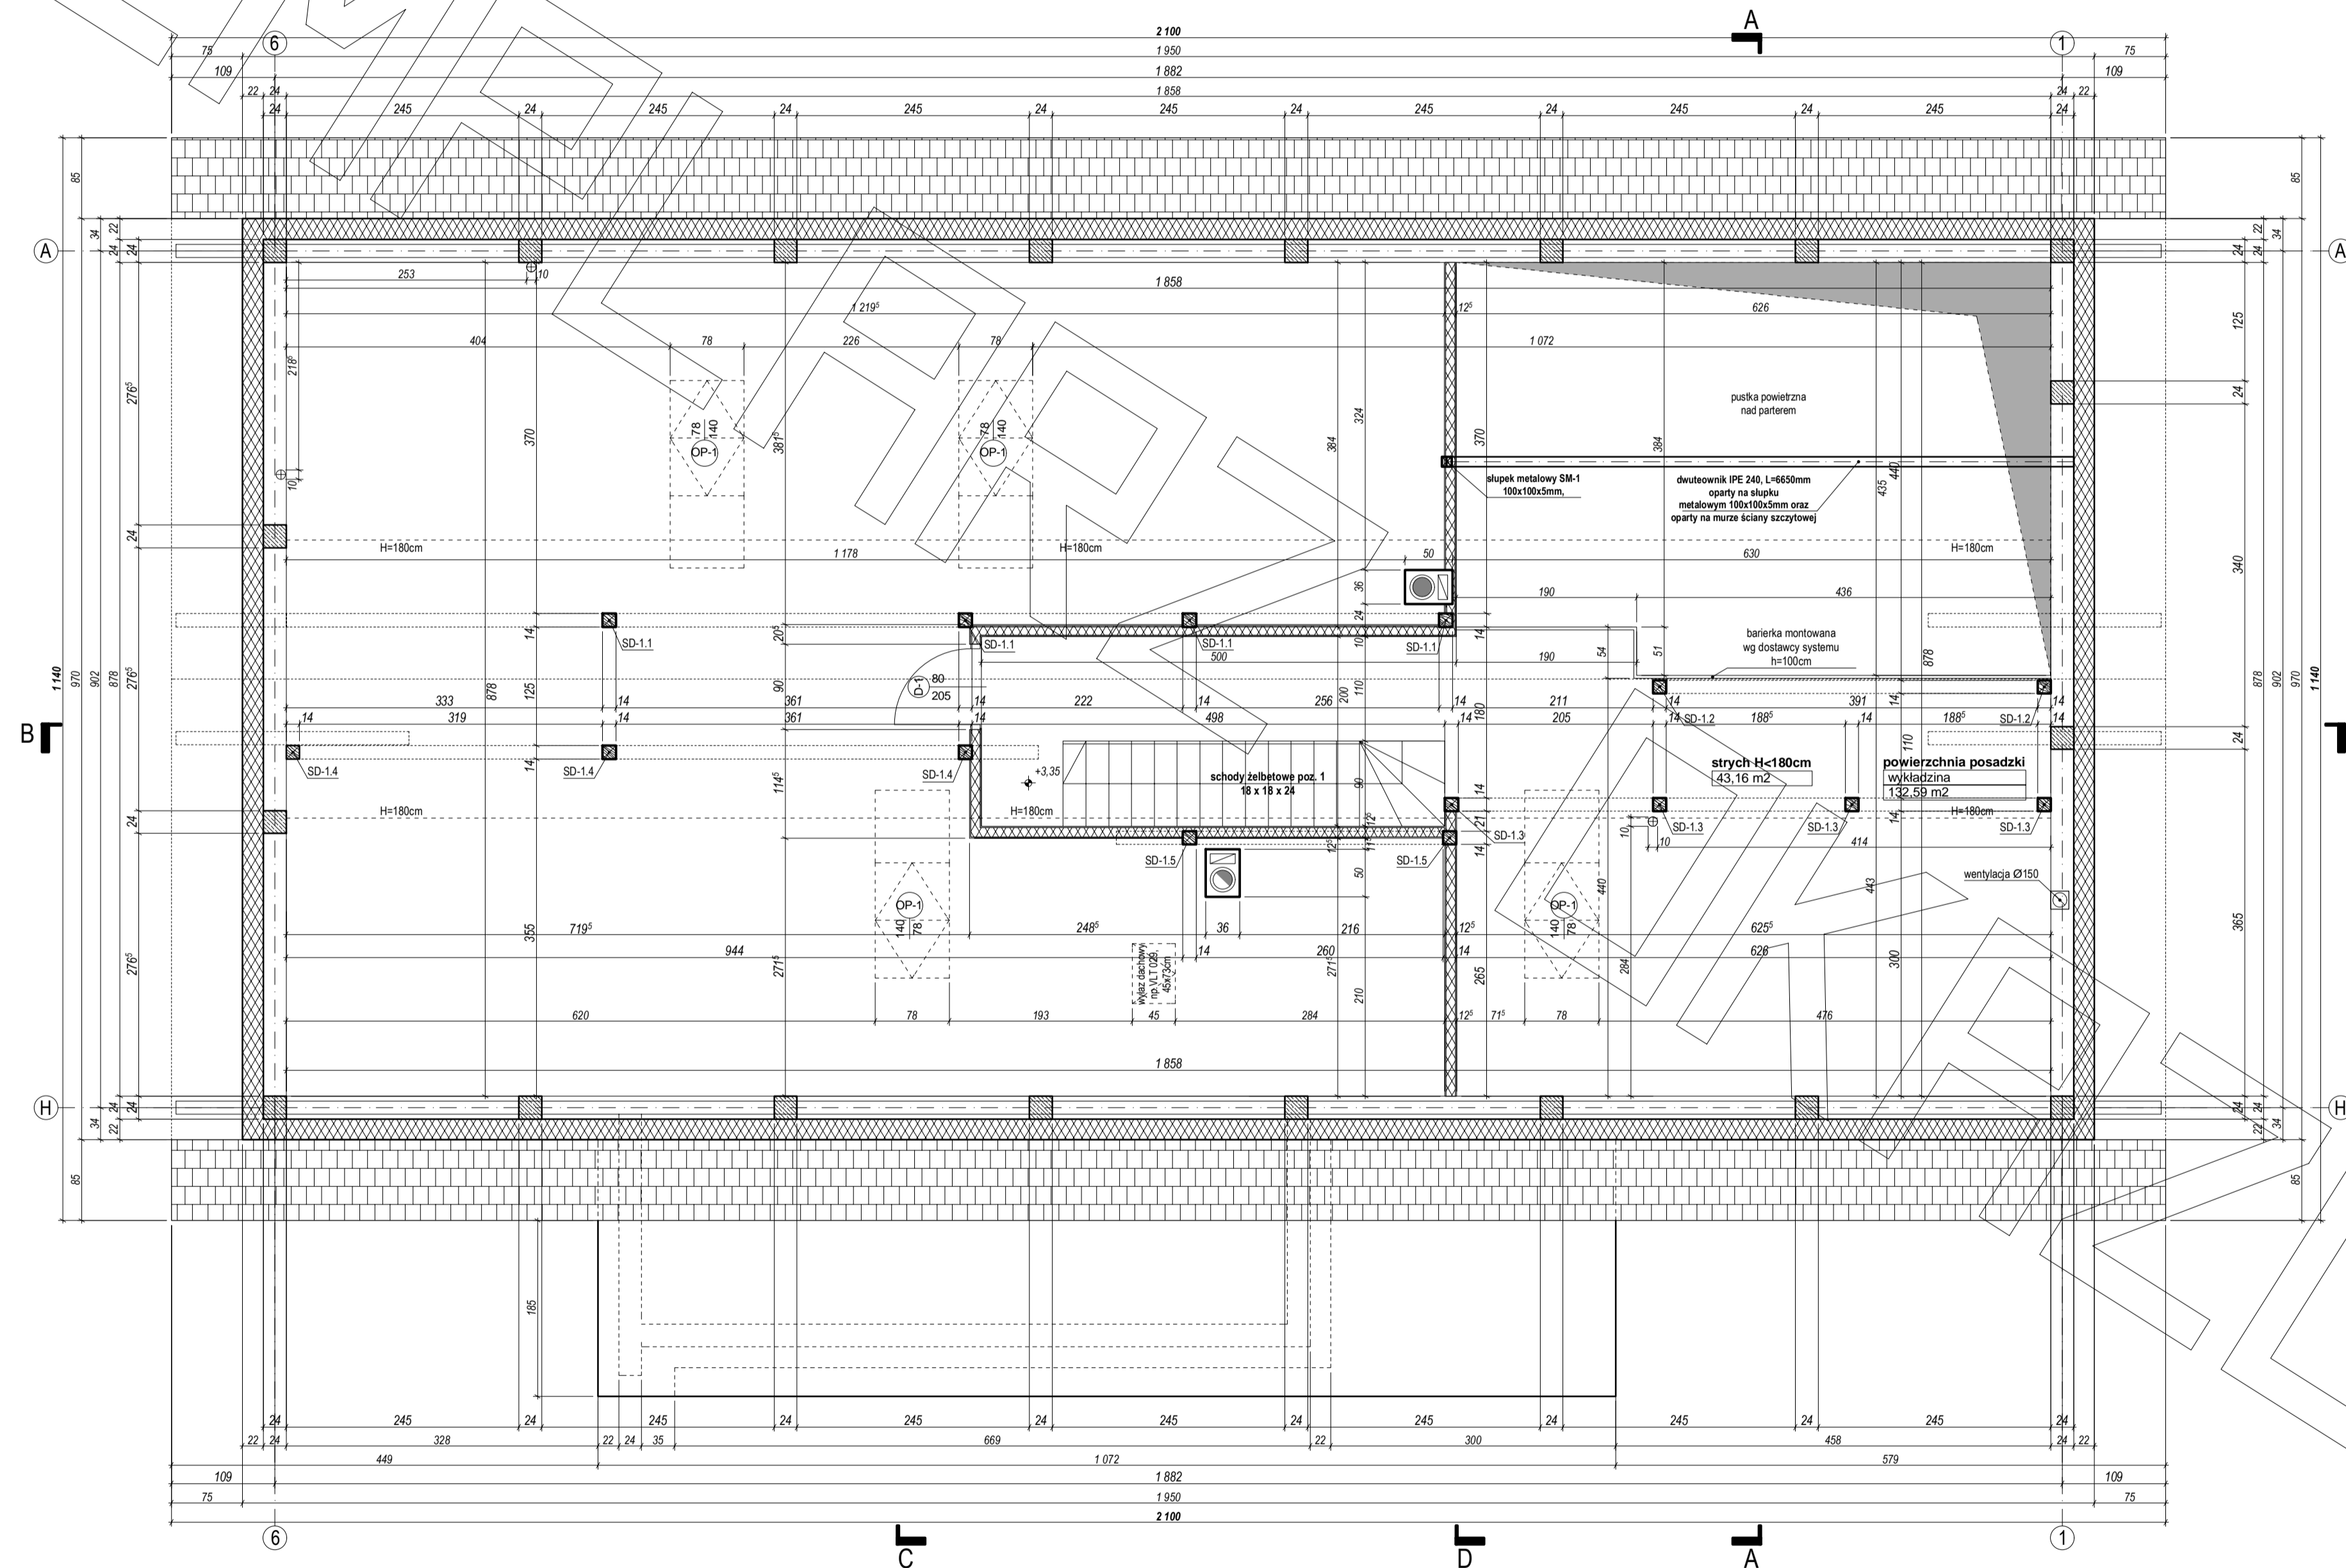






## PRZEKRÓJ C - C

Przekrój przez strefę garażową

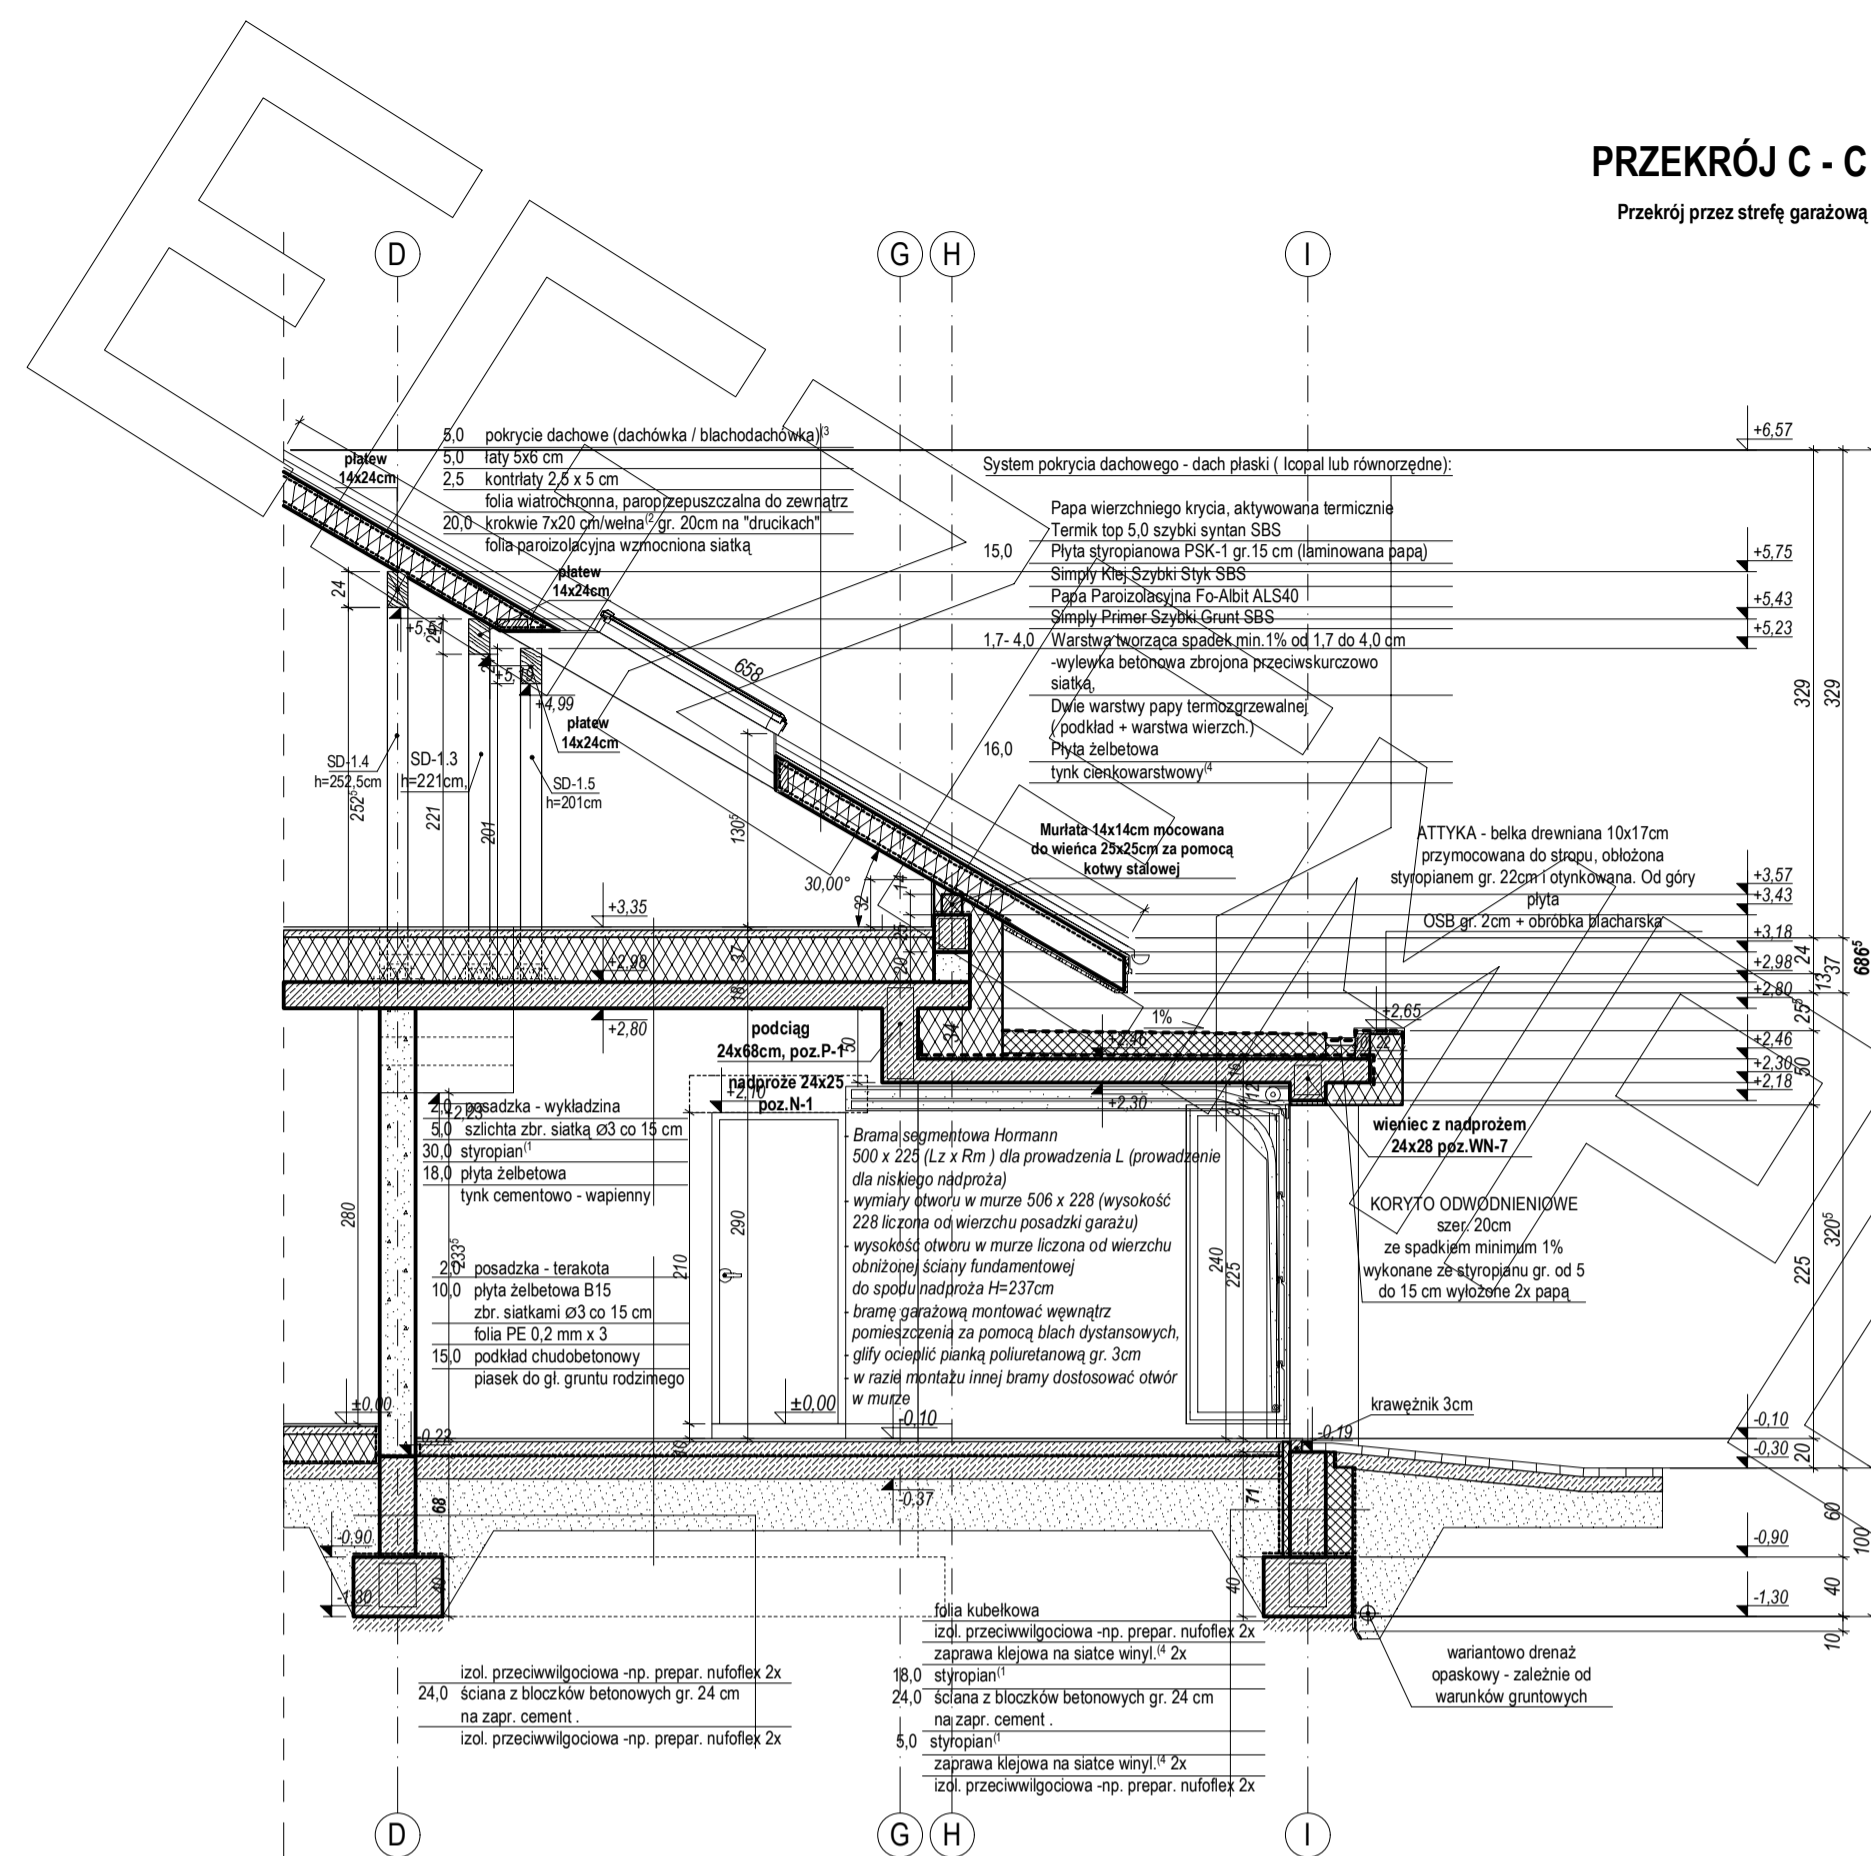


## PRZEKRÓJ A - A

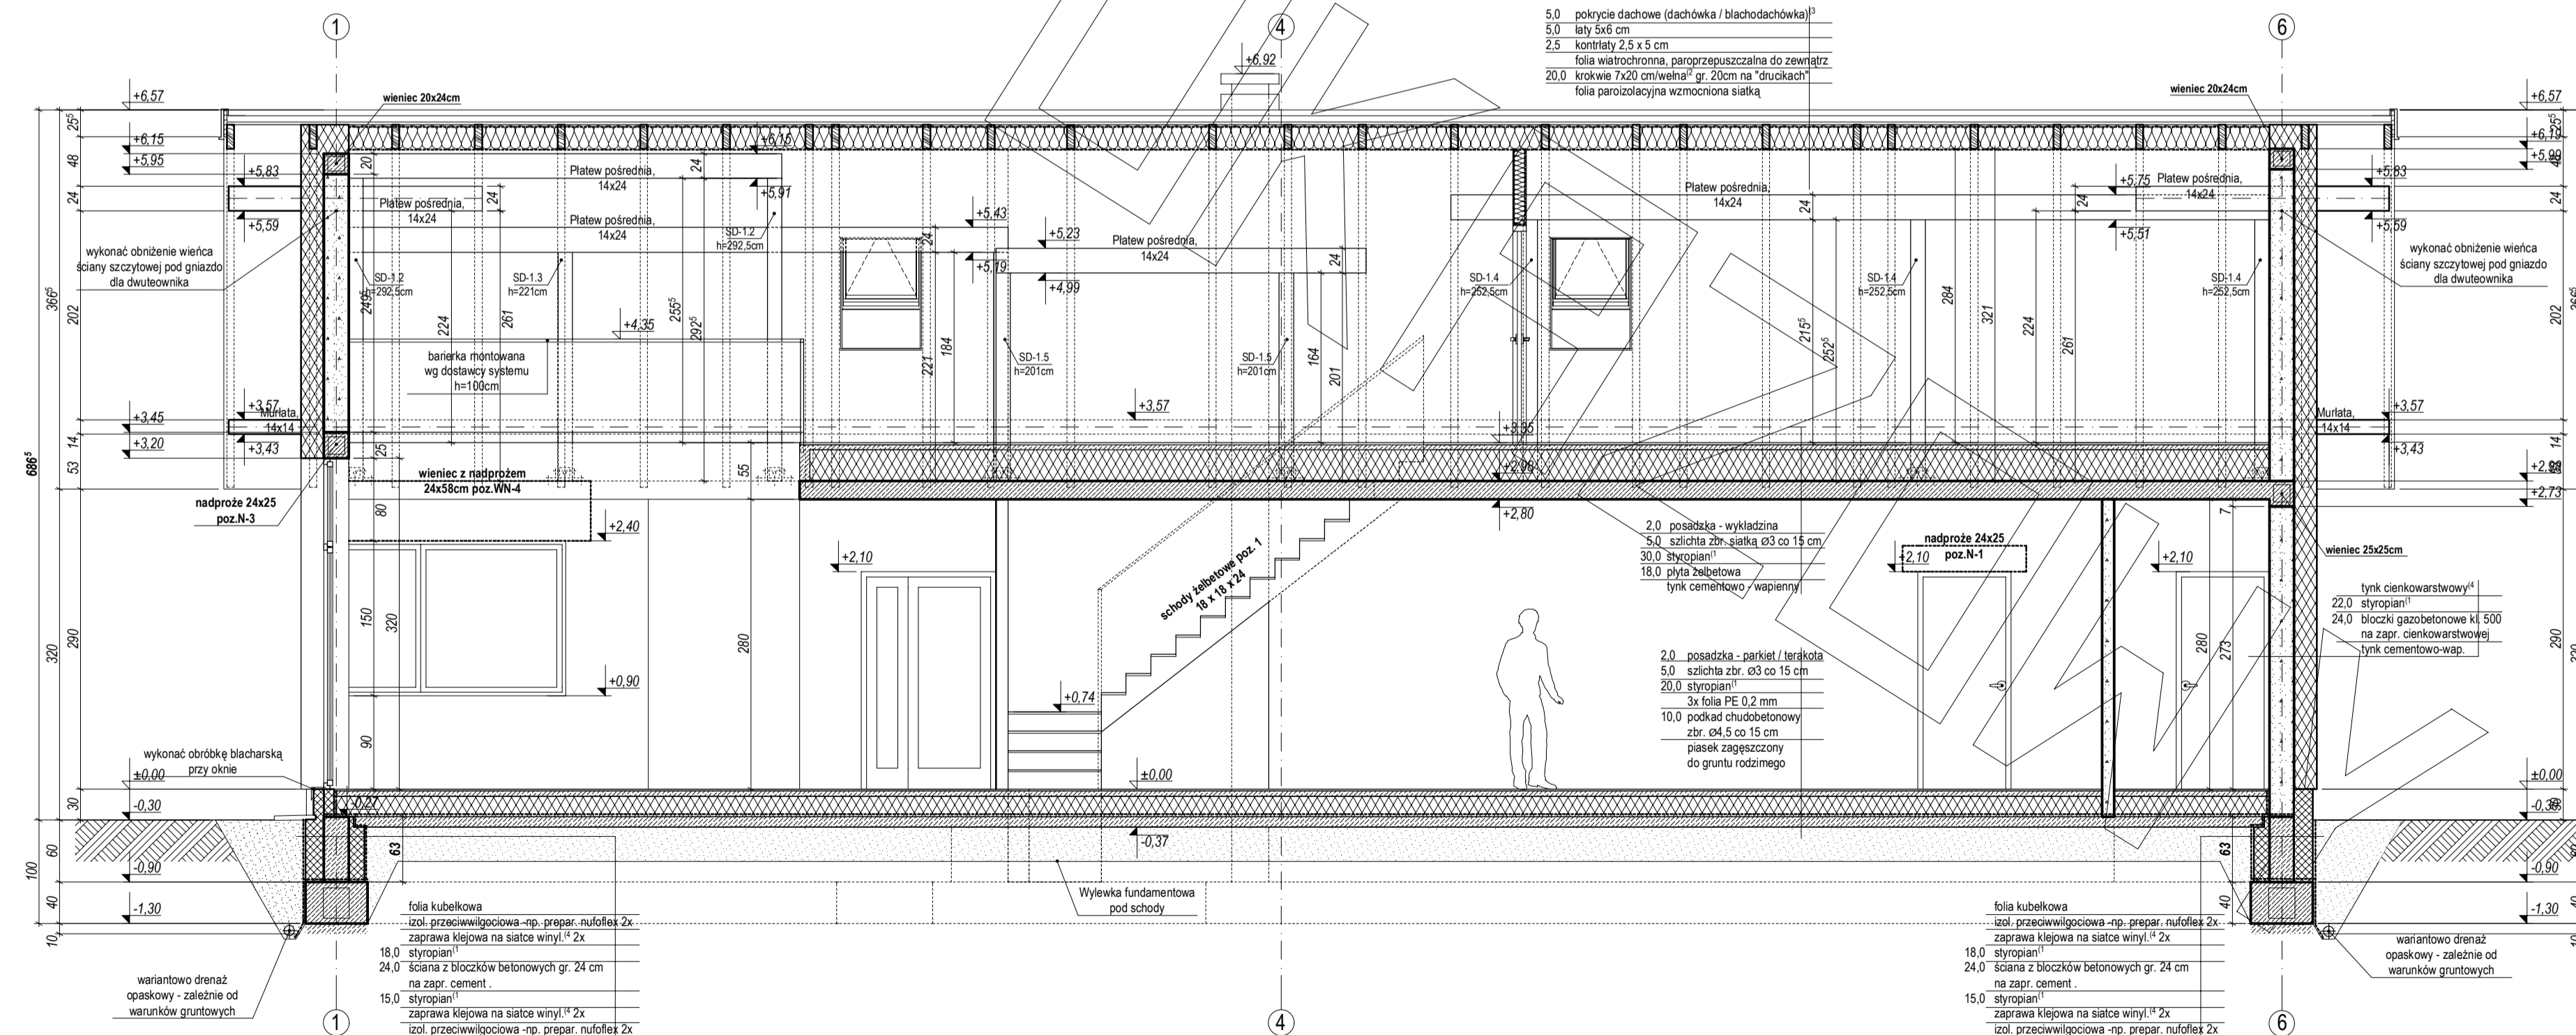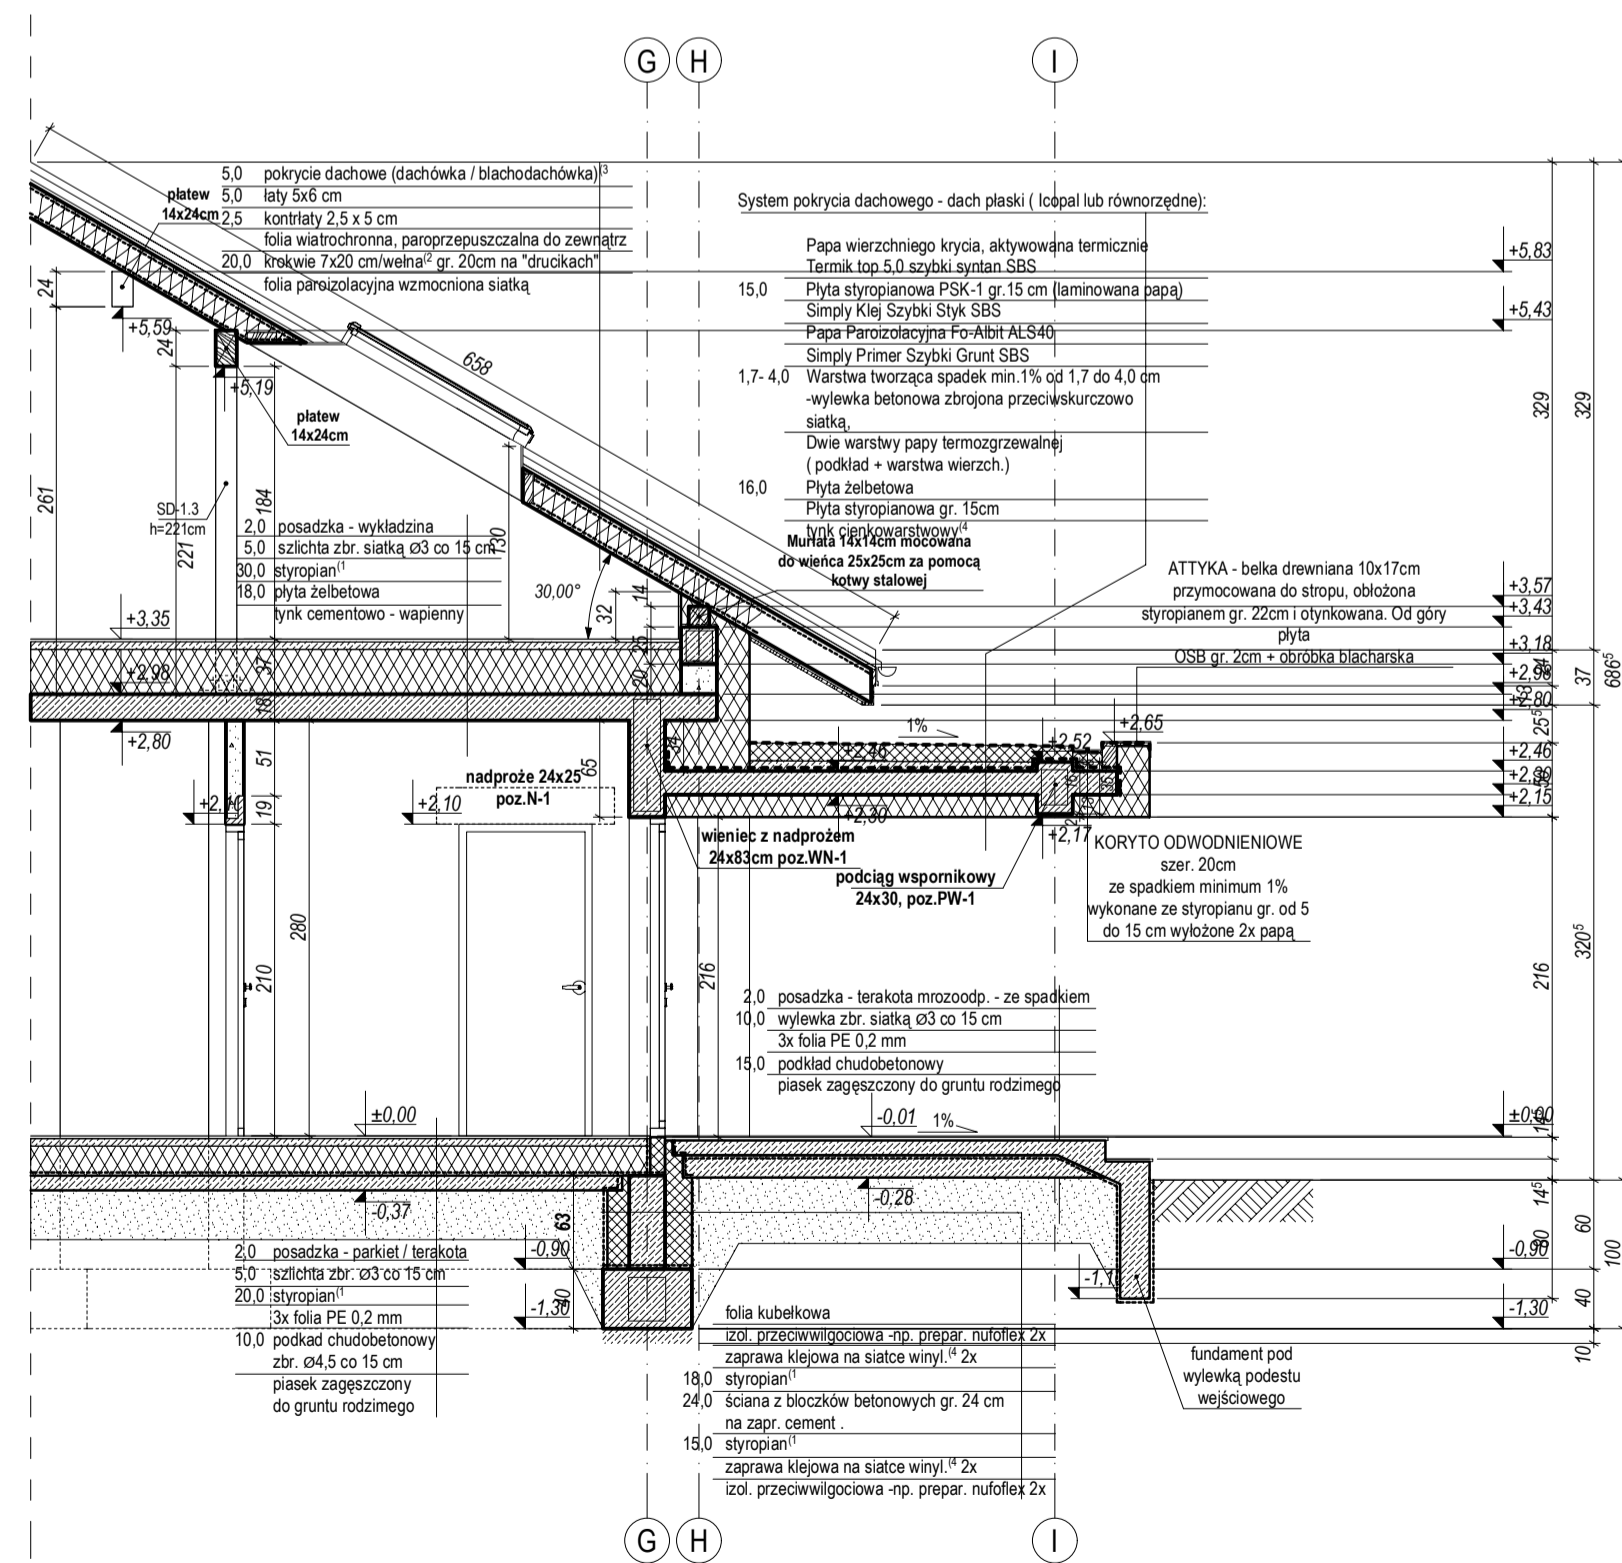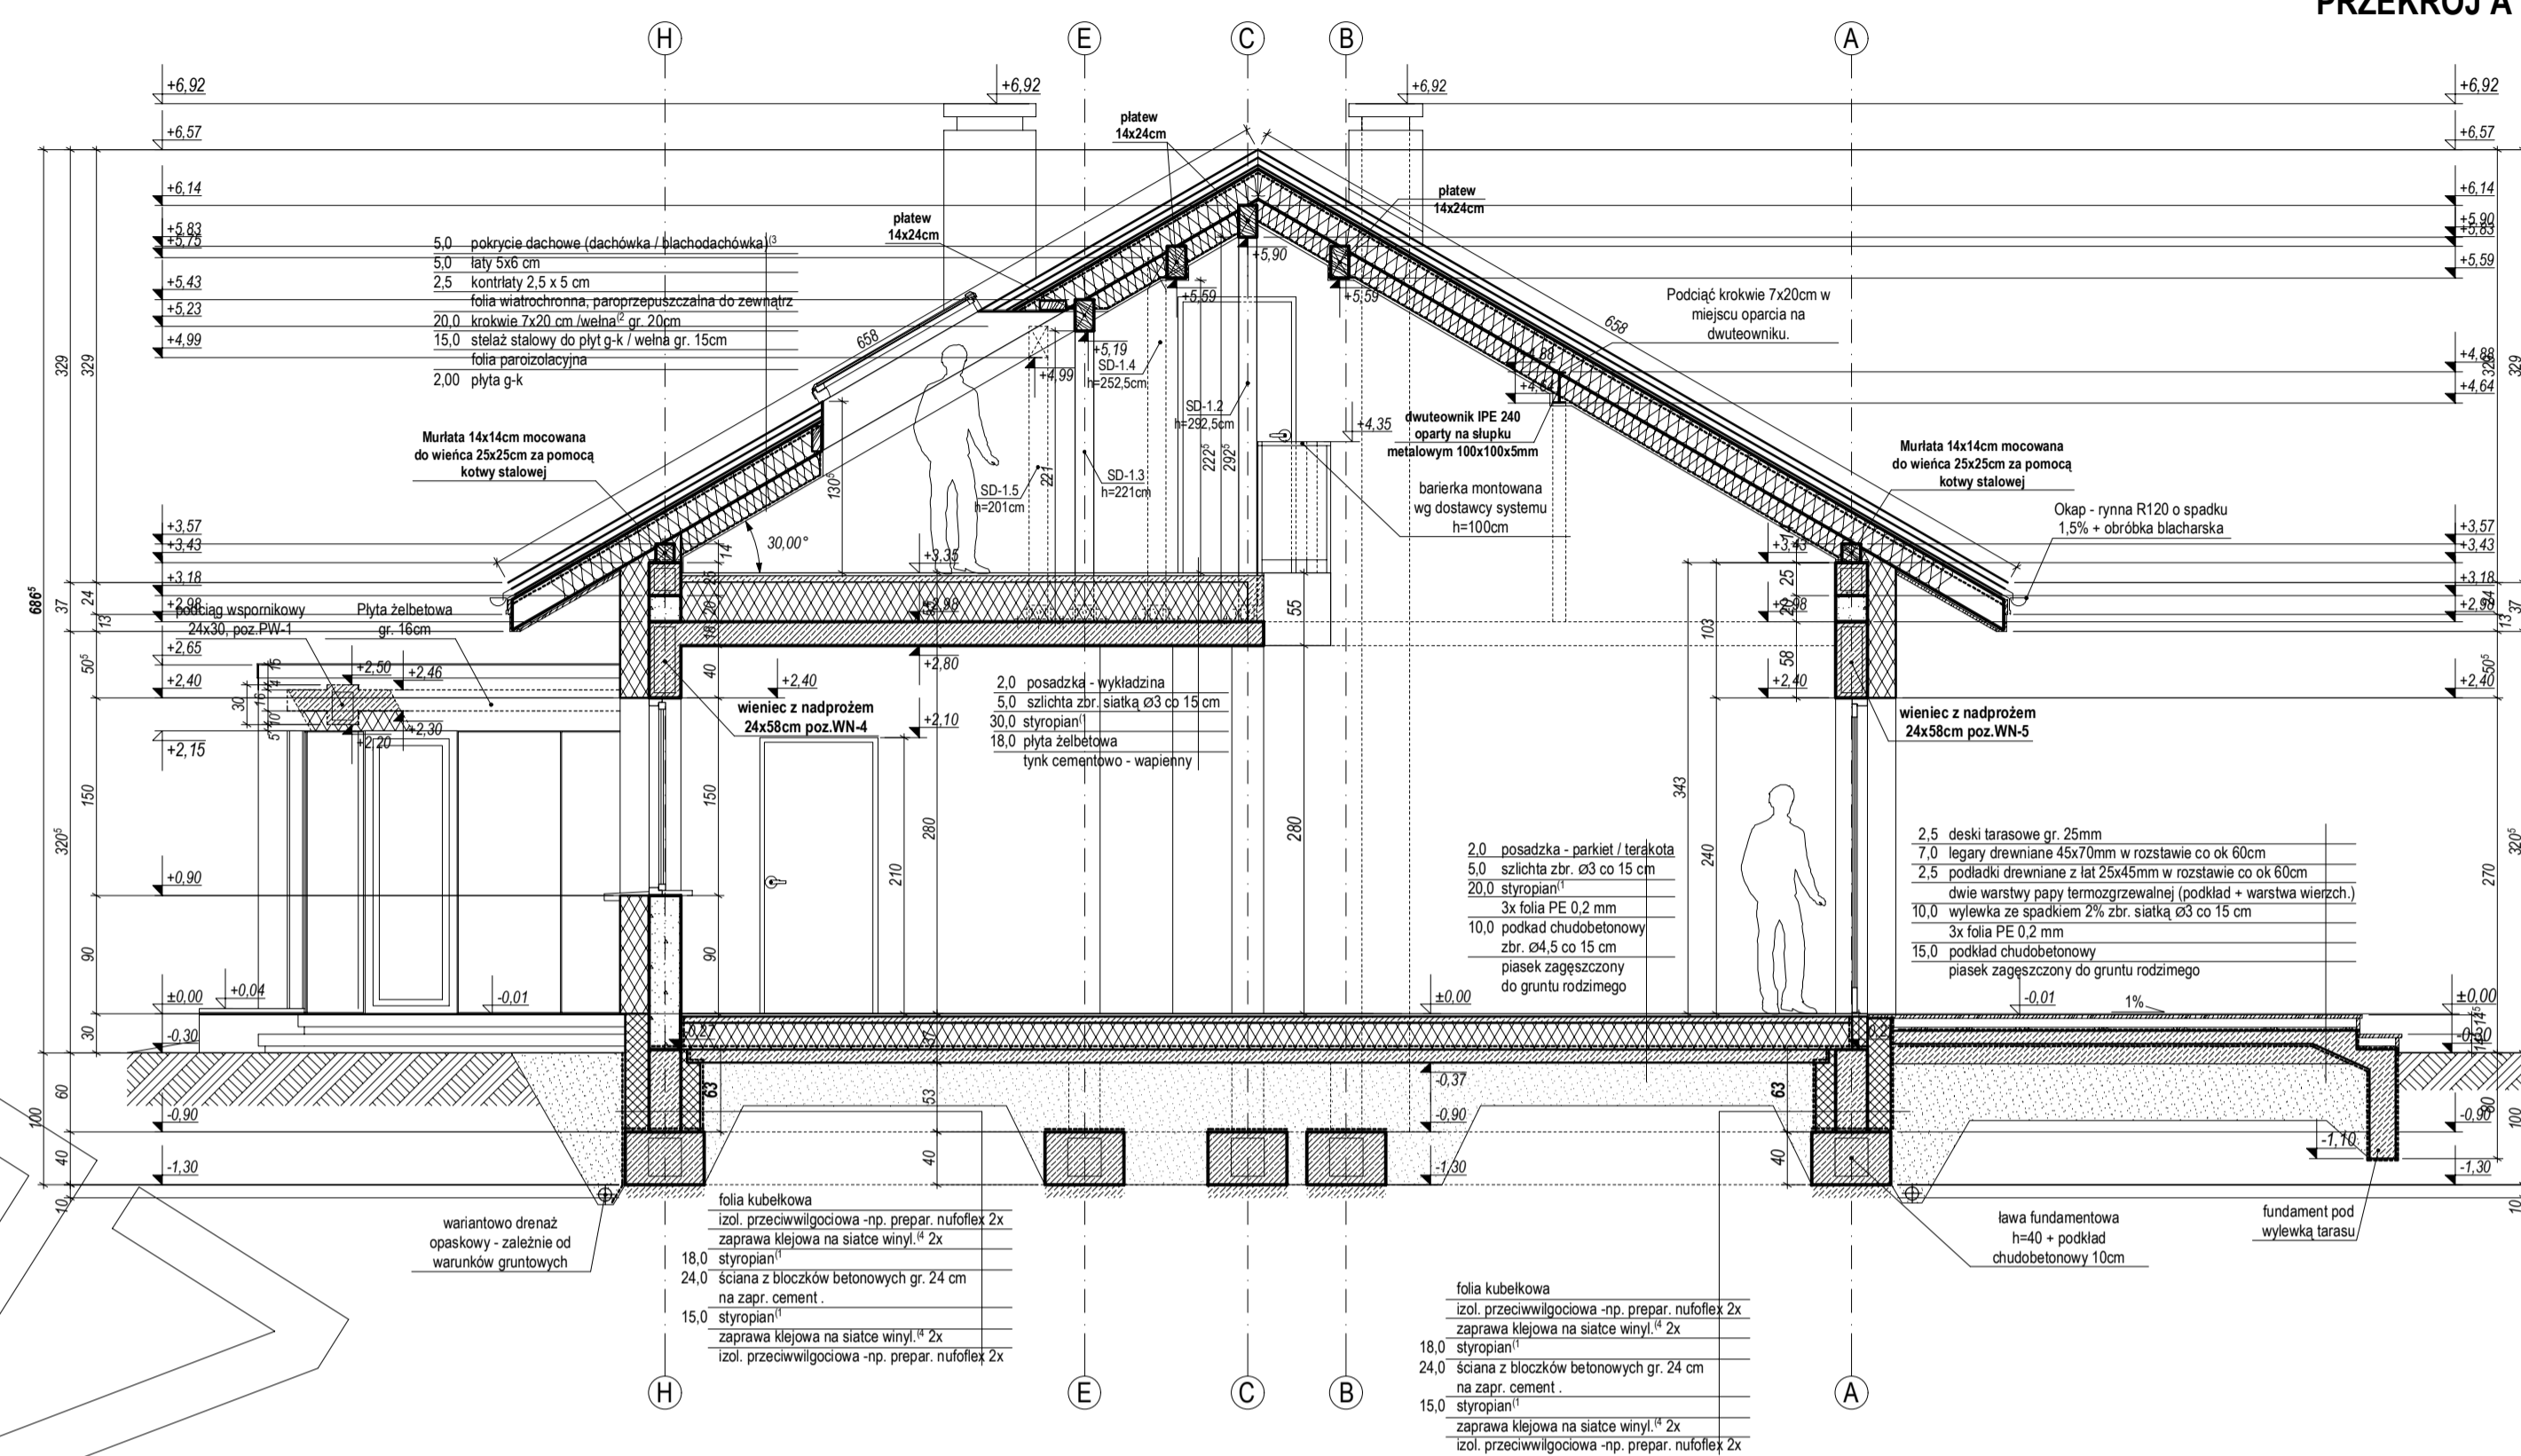





# ELEWACJE

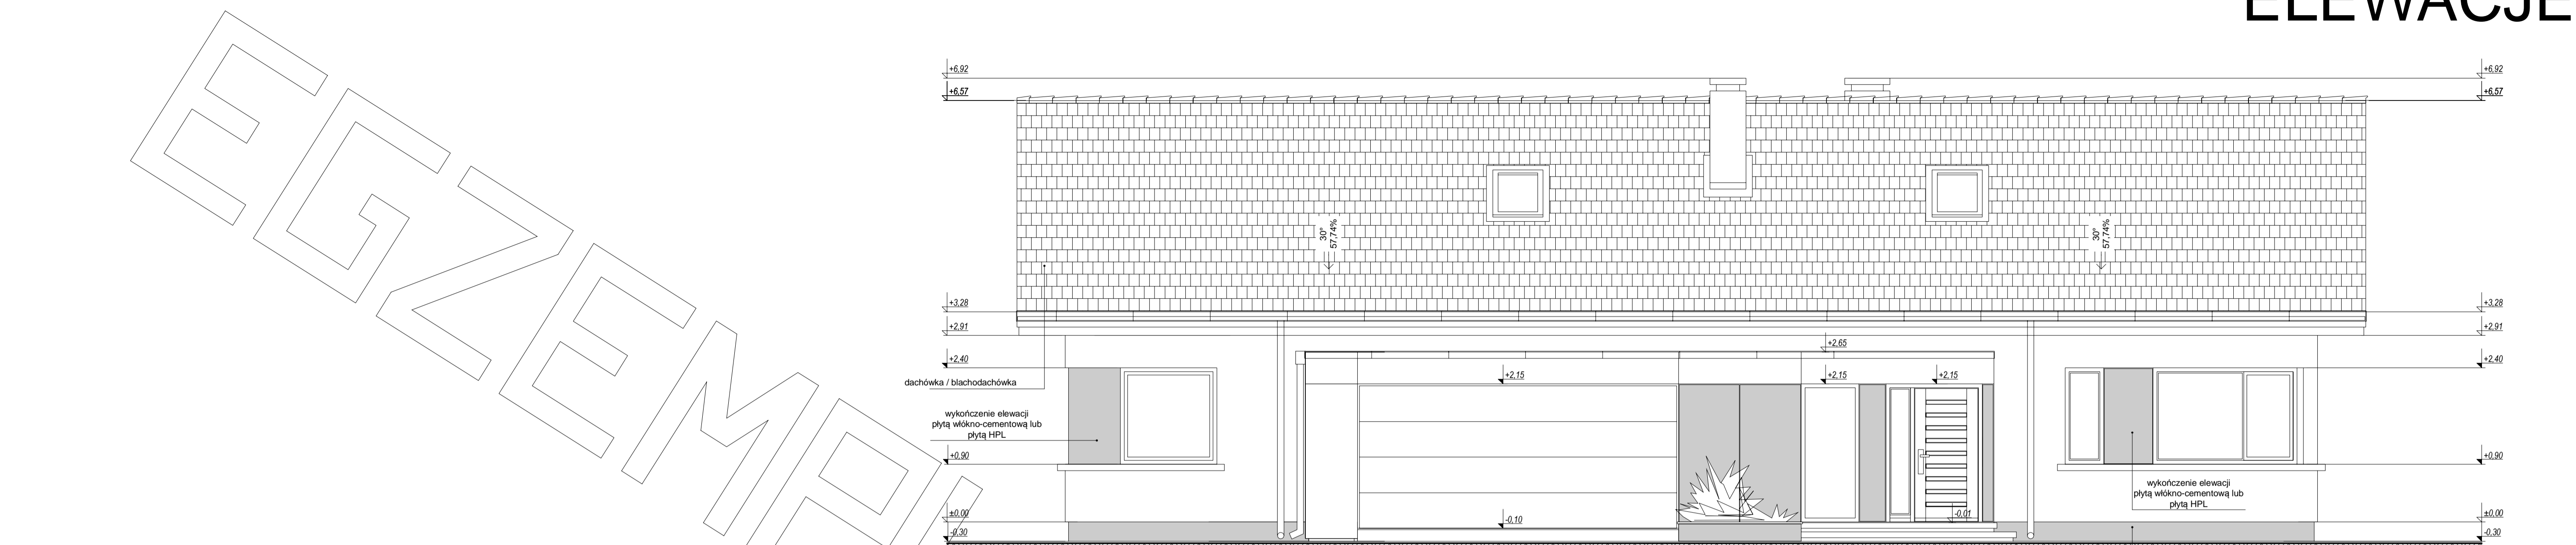


elewacja frontowa :

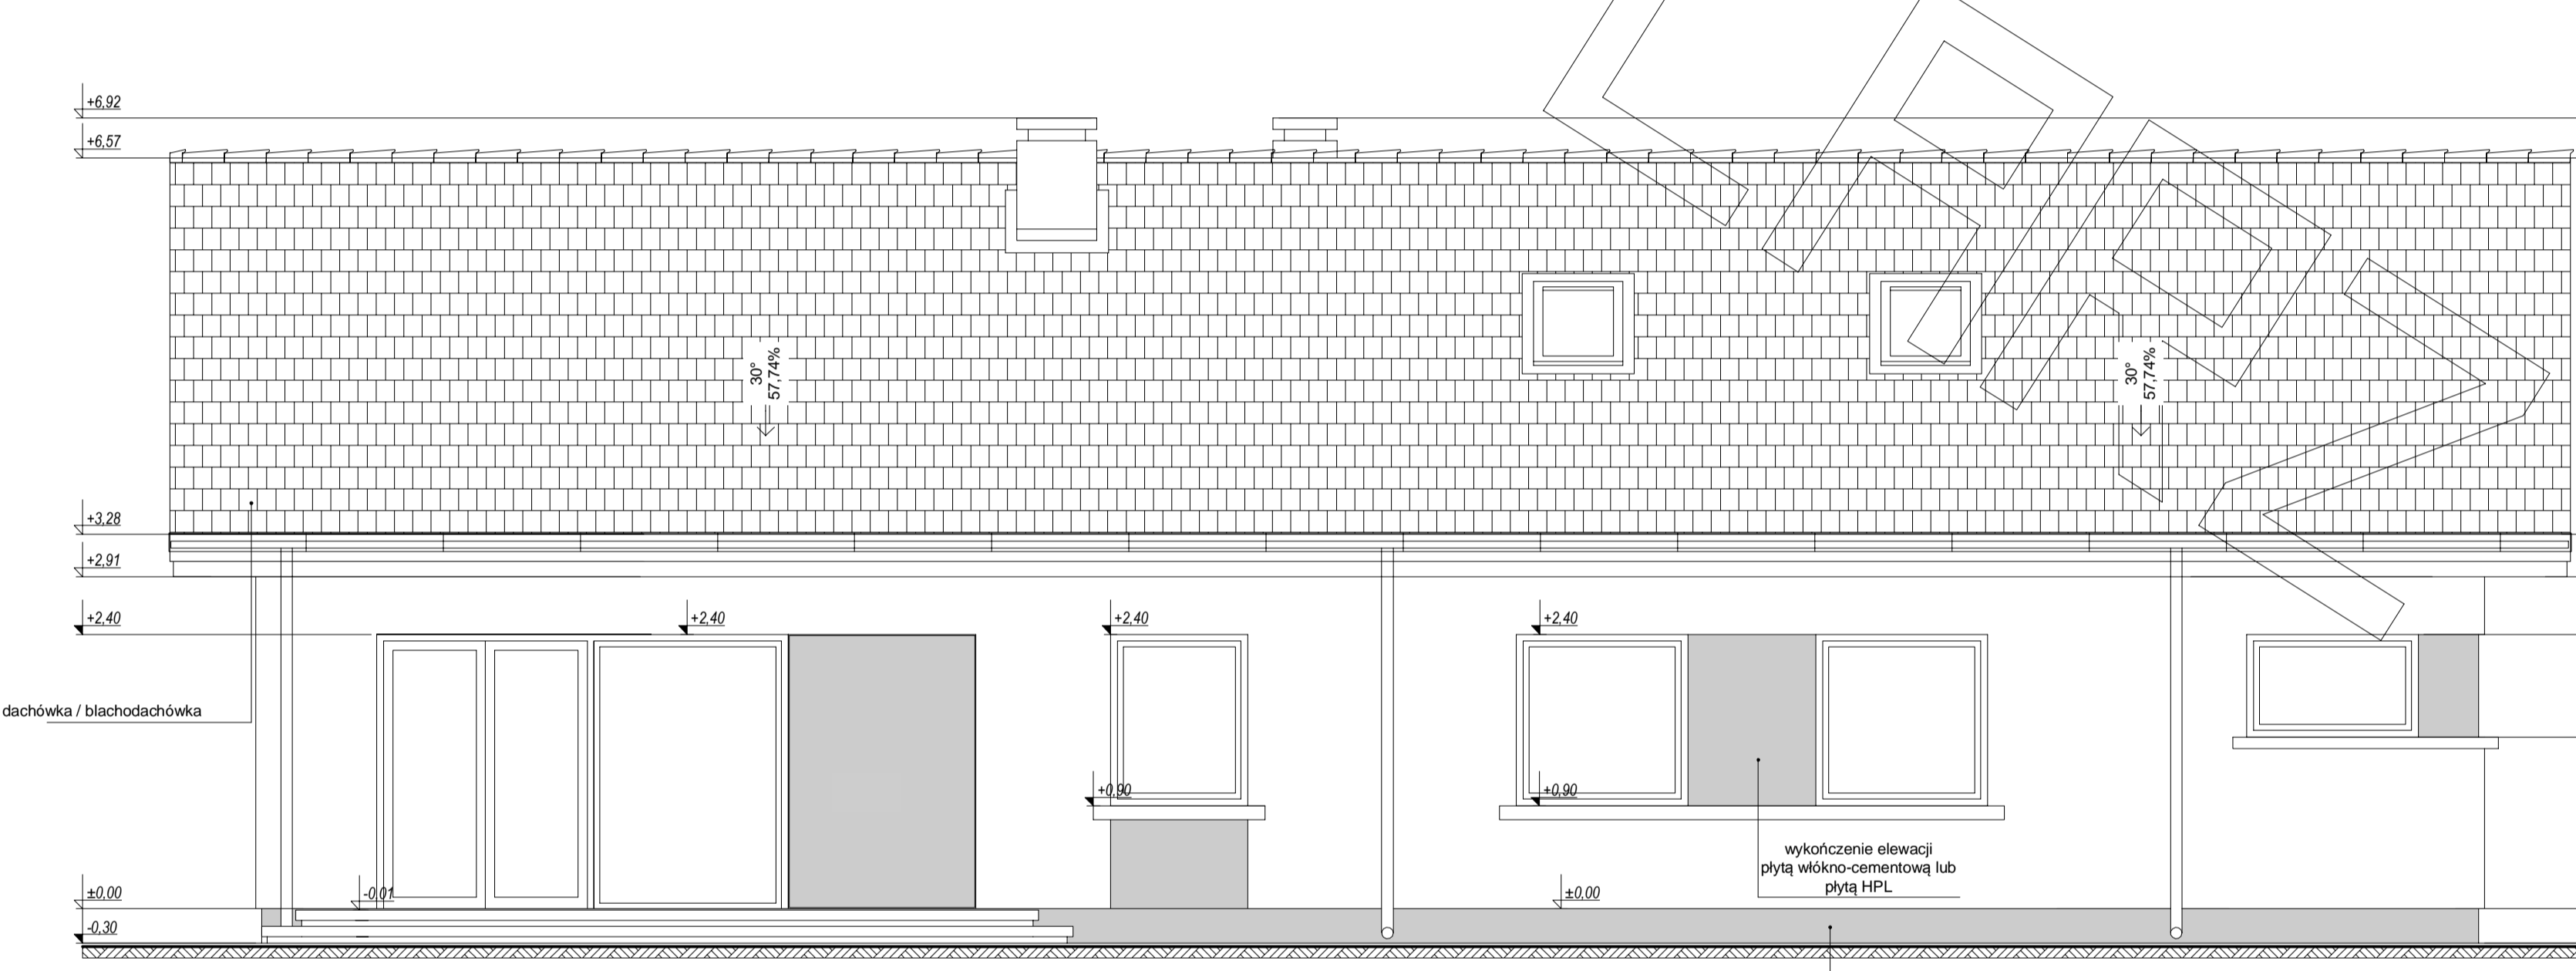

elewacja ogrodowa :

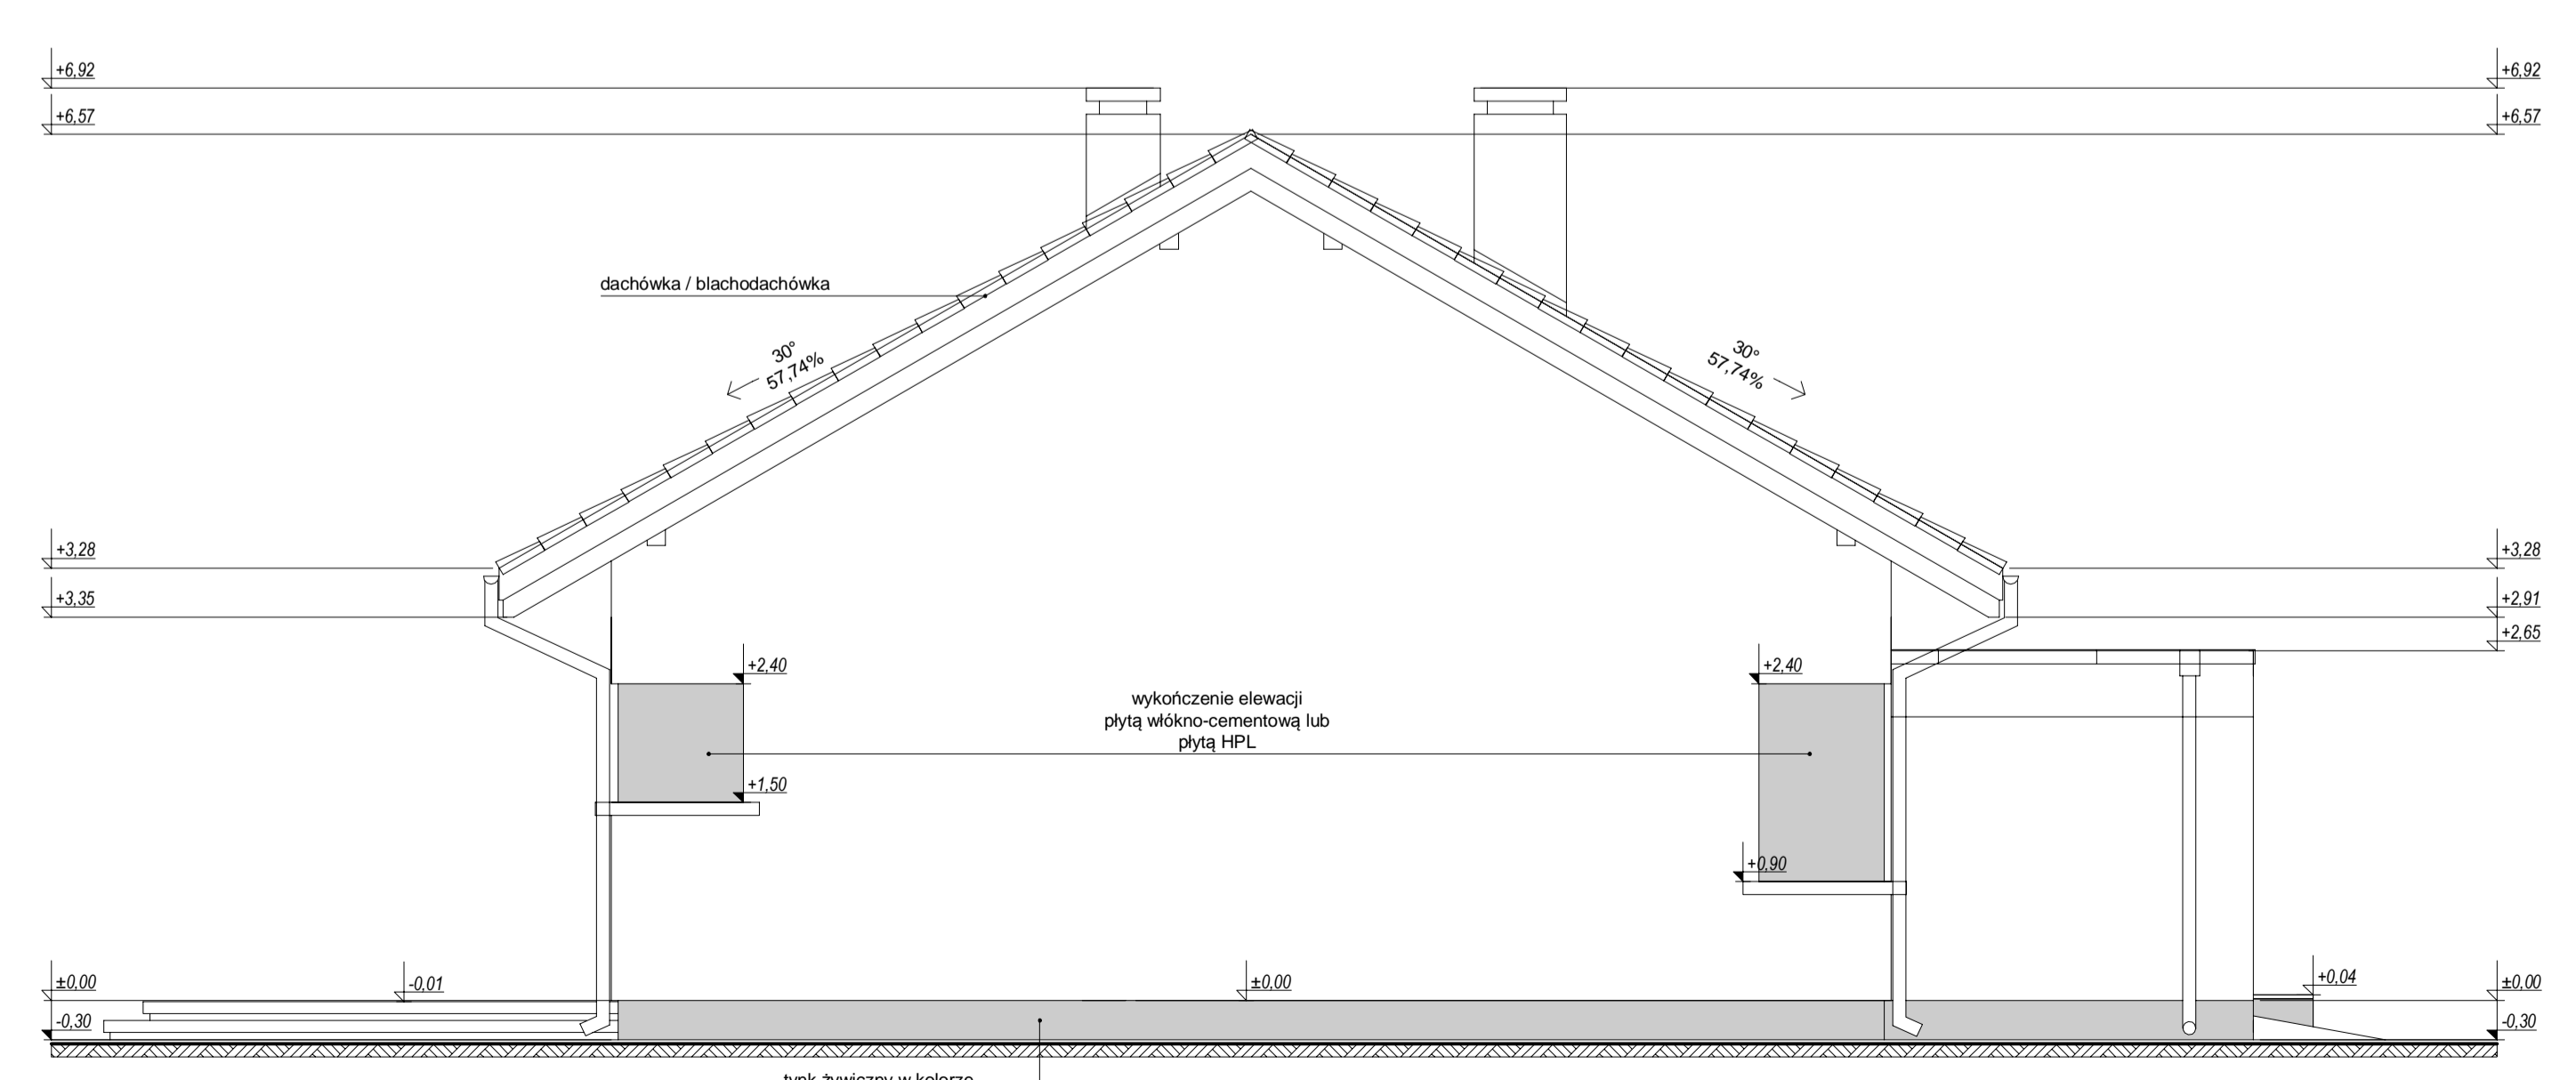

elewacja boczna :

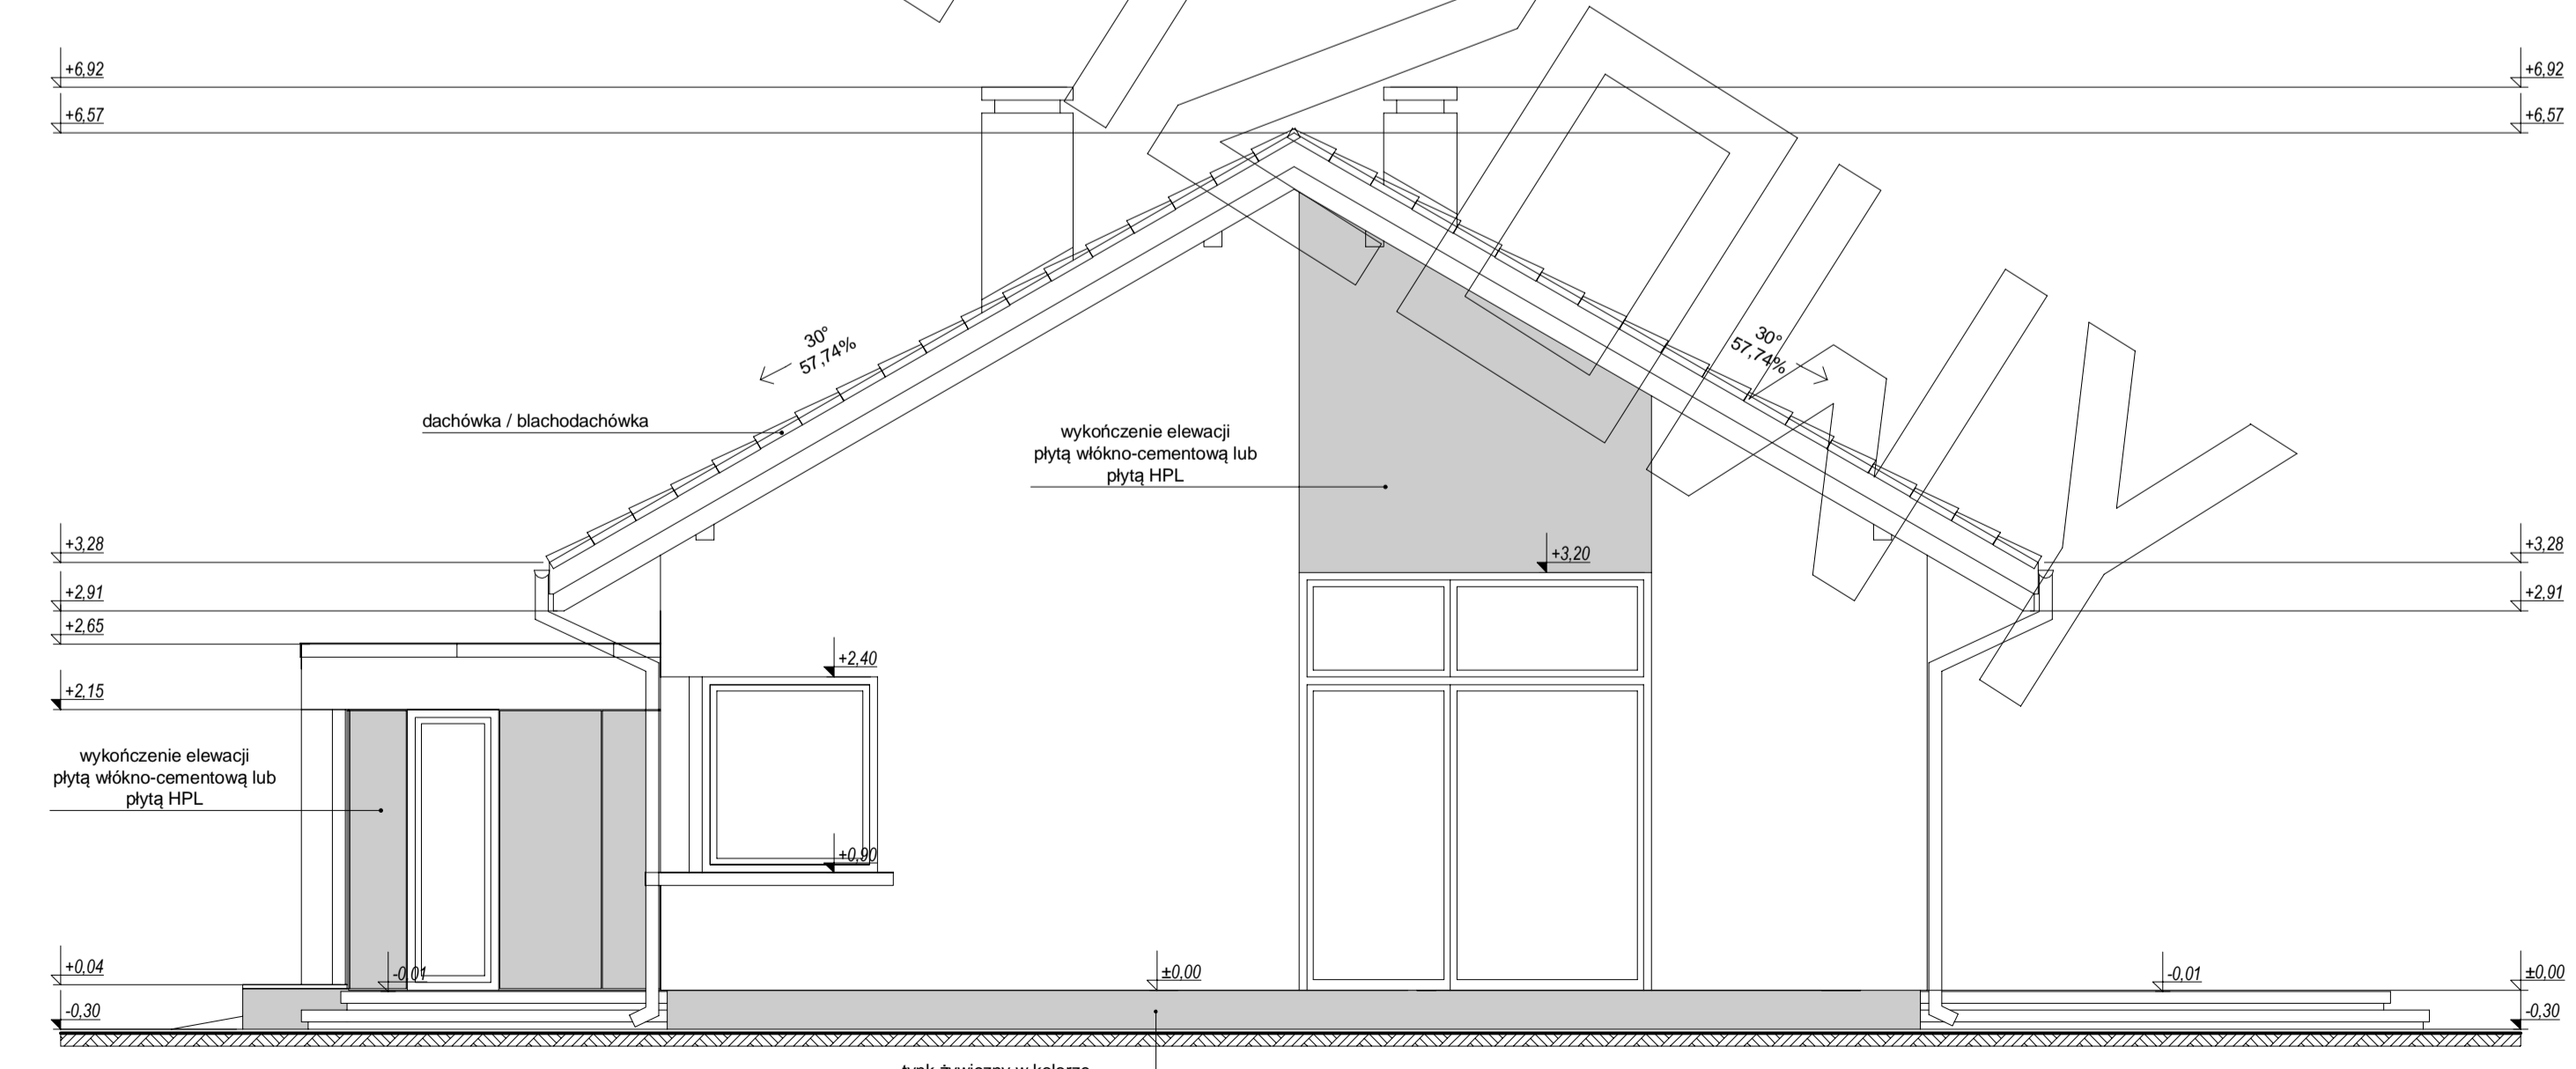

elewacja boczna :