




RZUT PARTERU

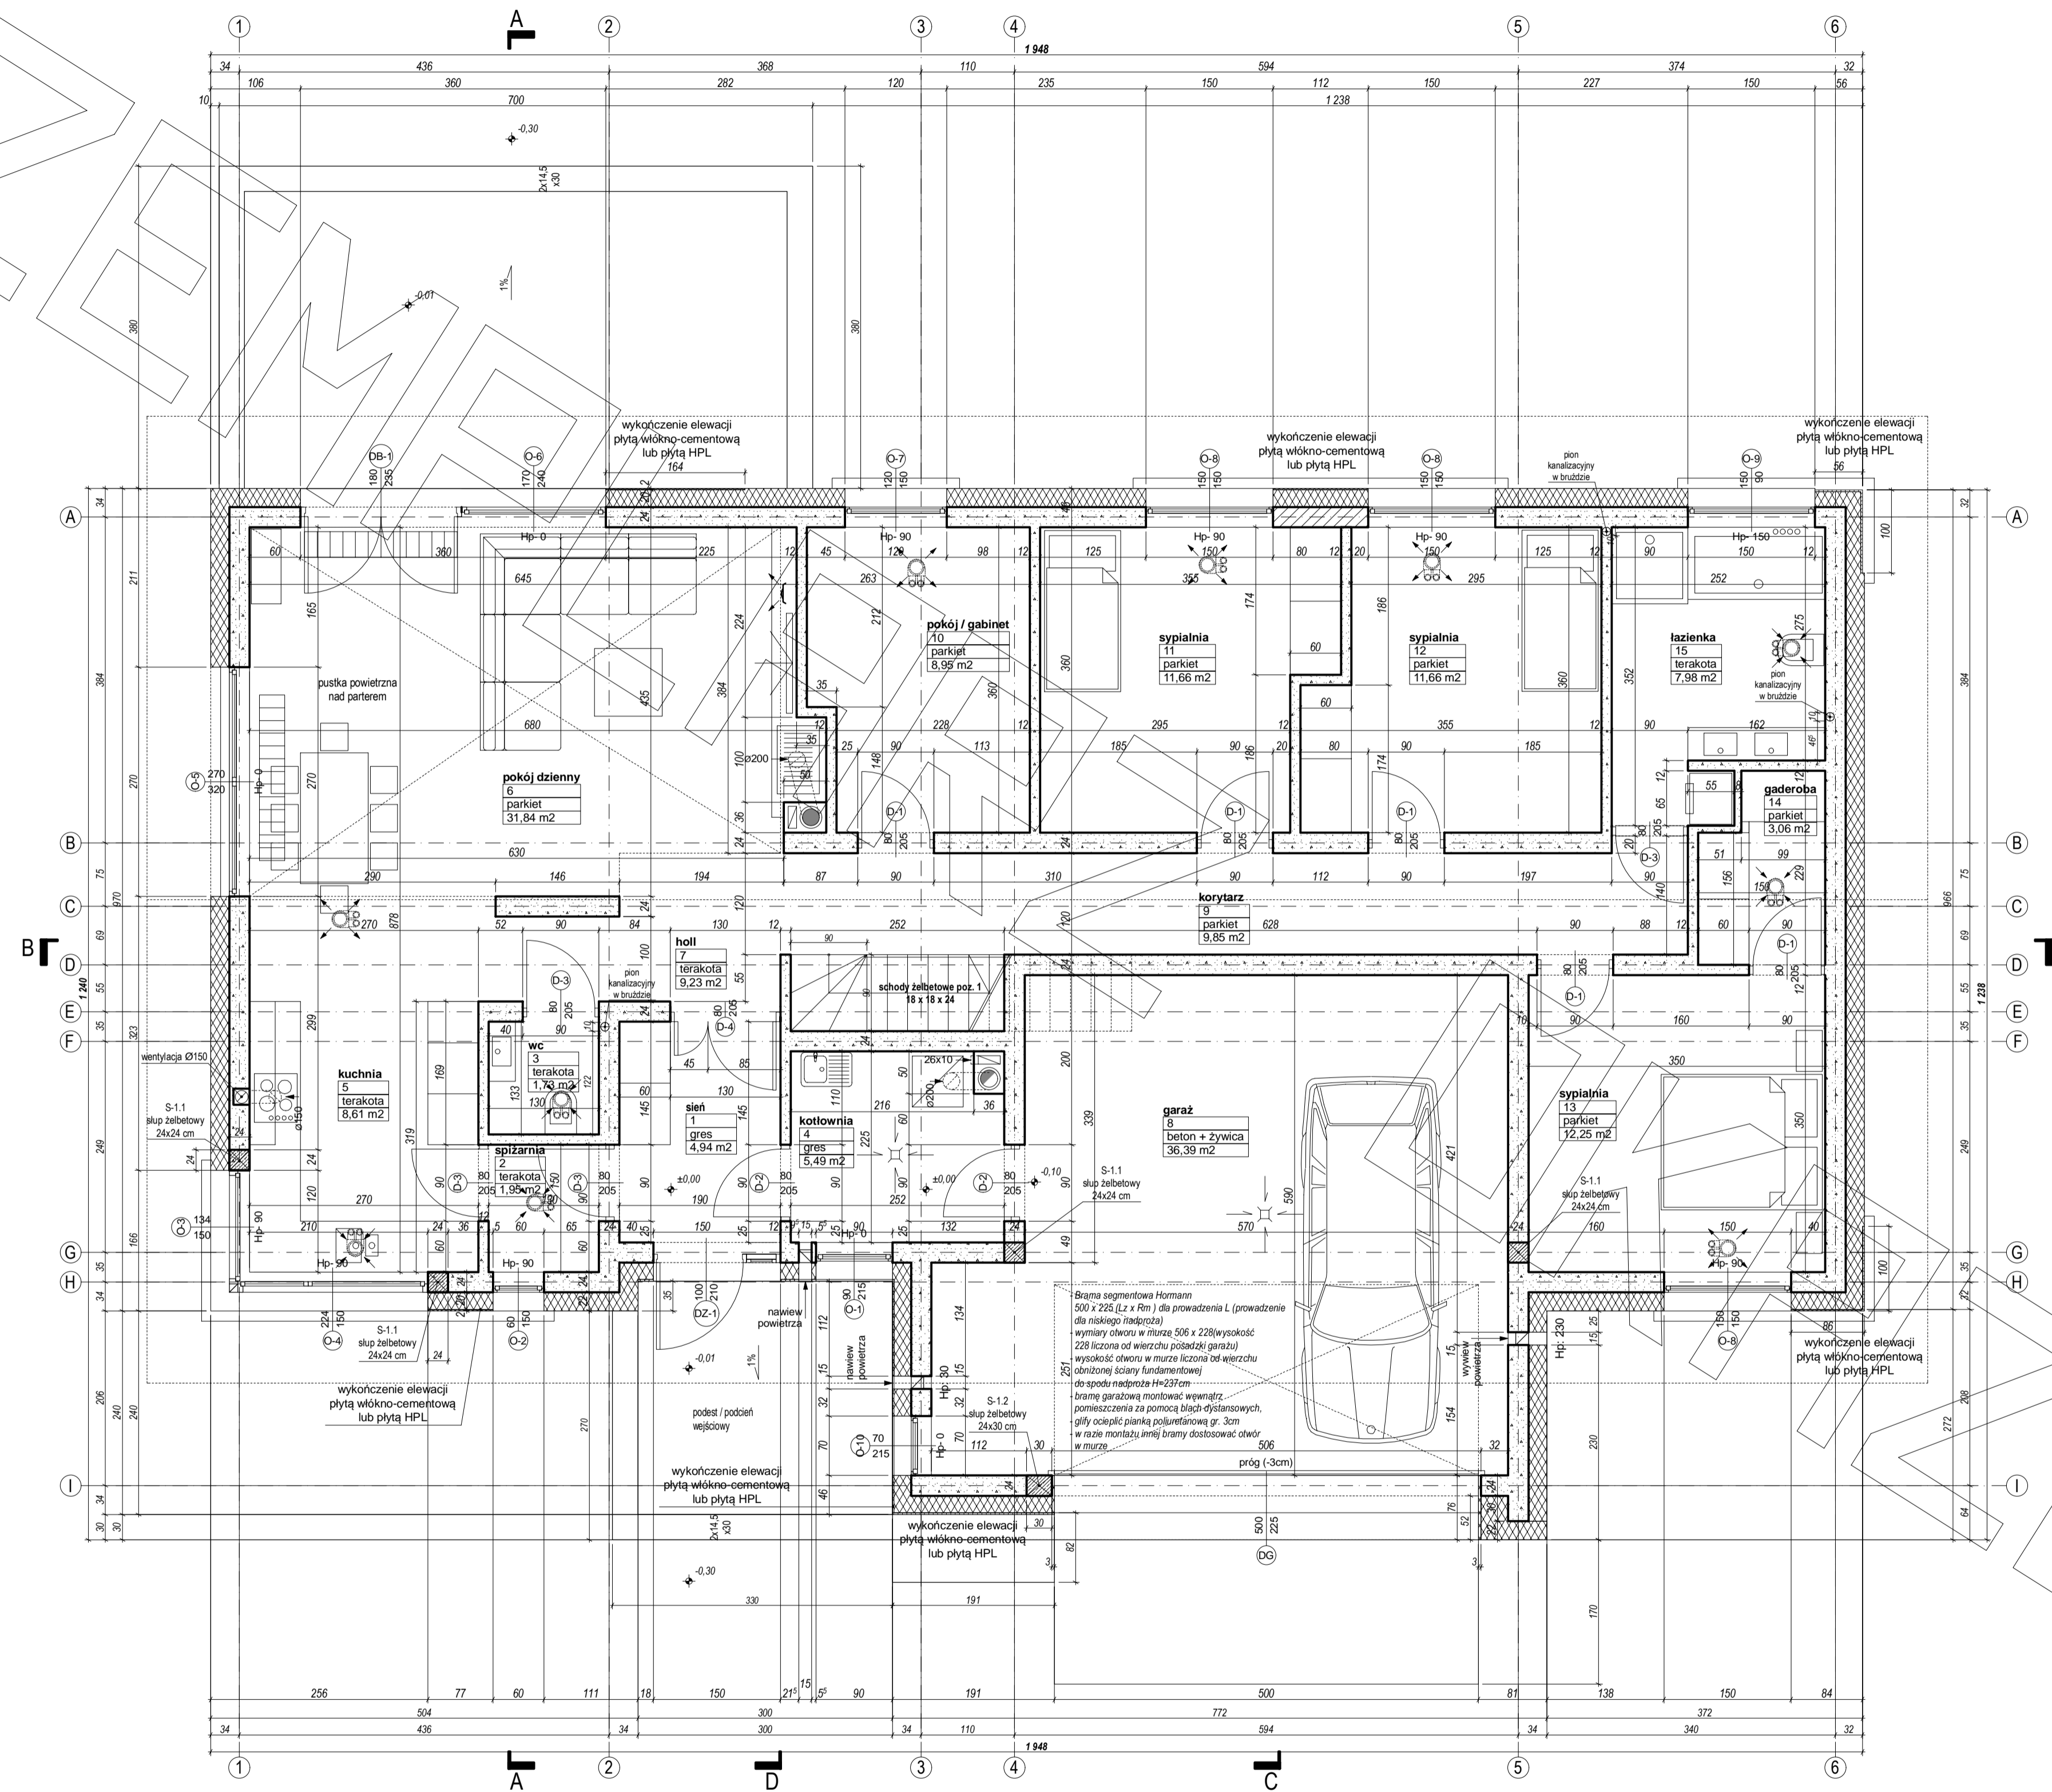

RZUT PODDASZA



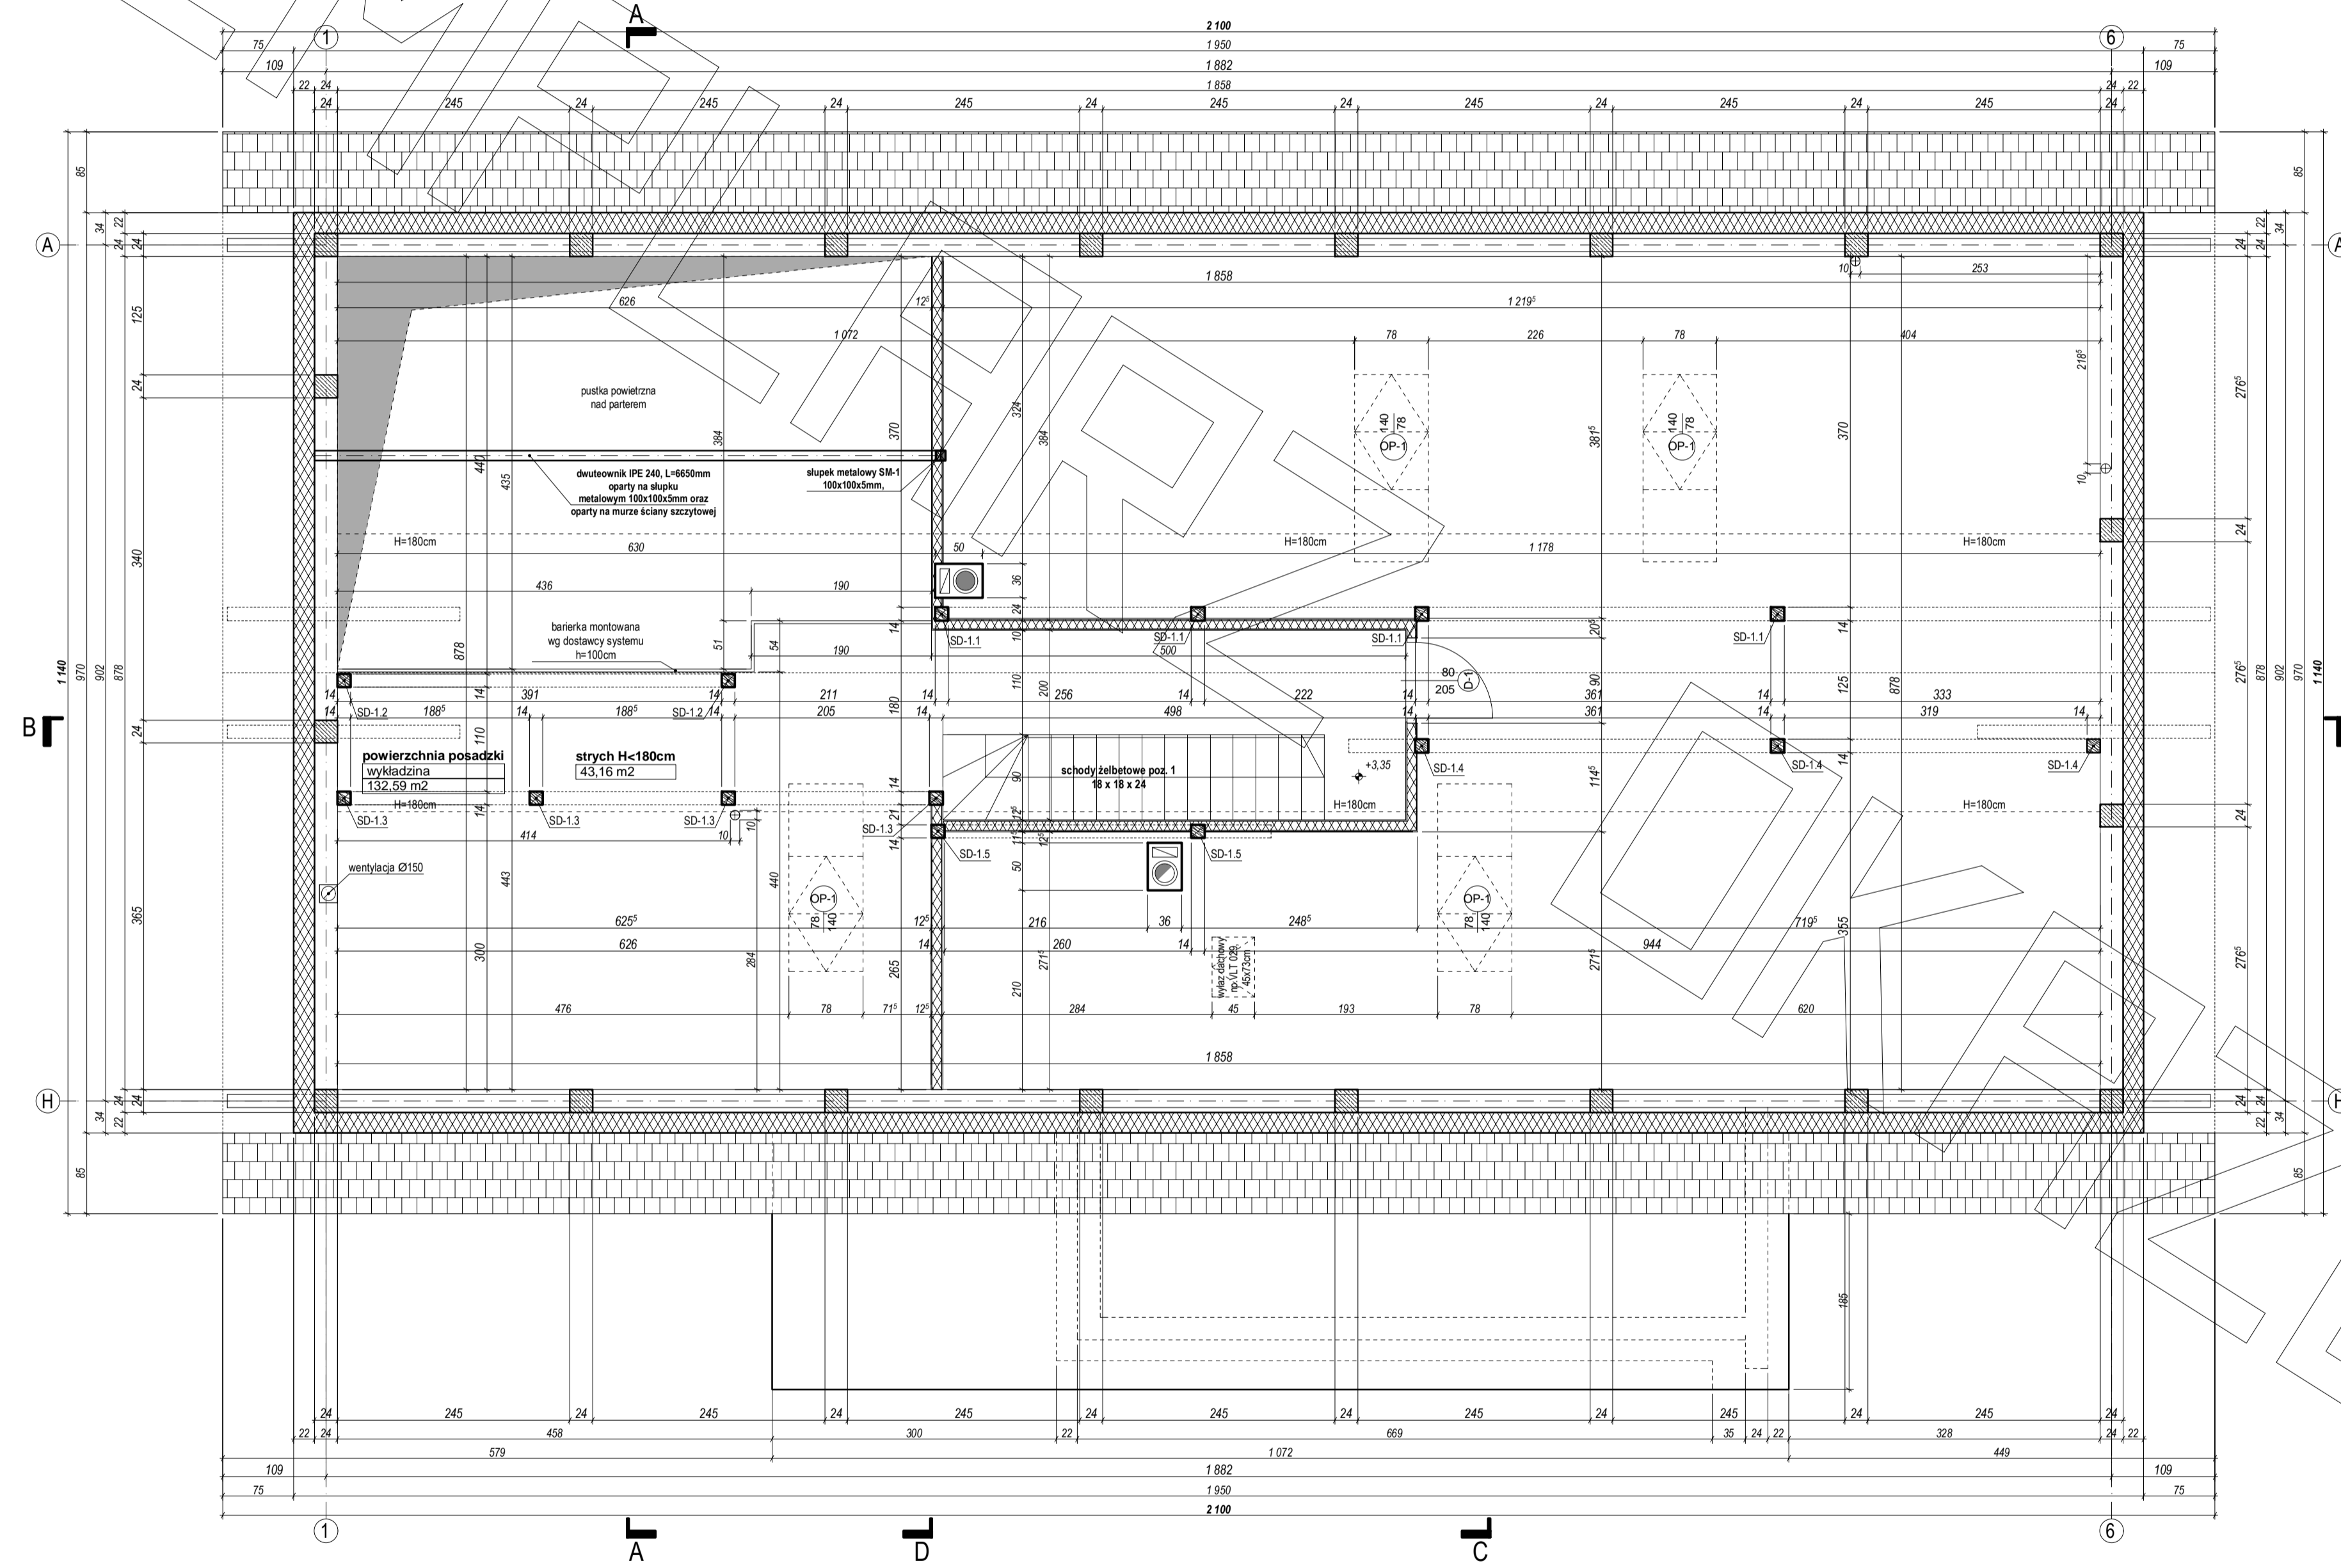


PRZEKRÓJ A - A

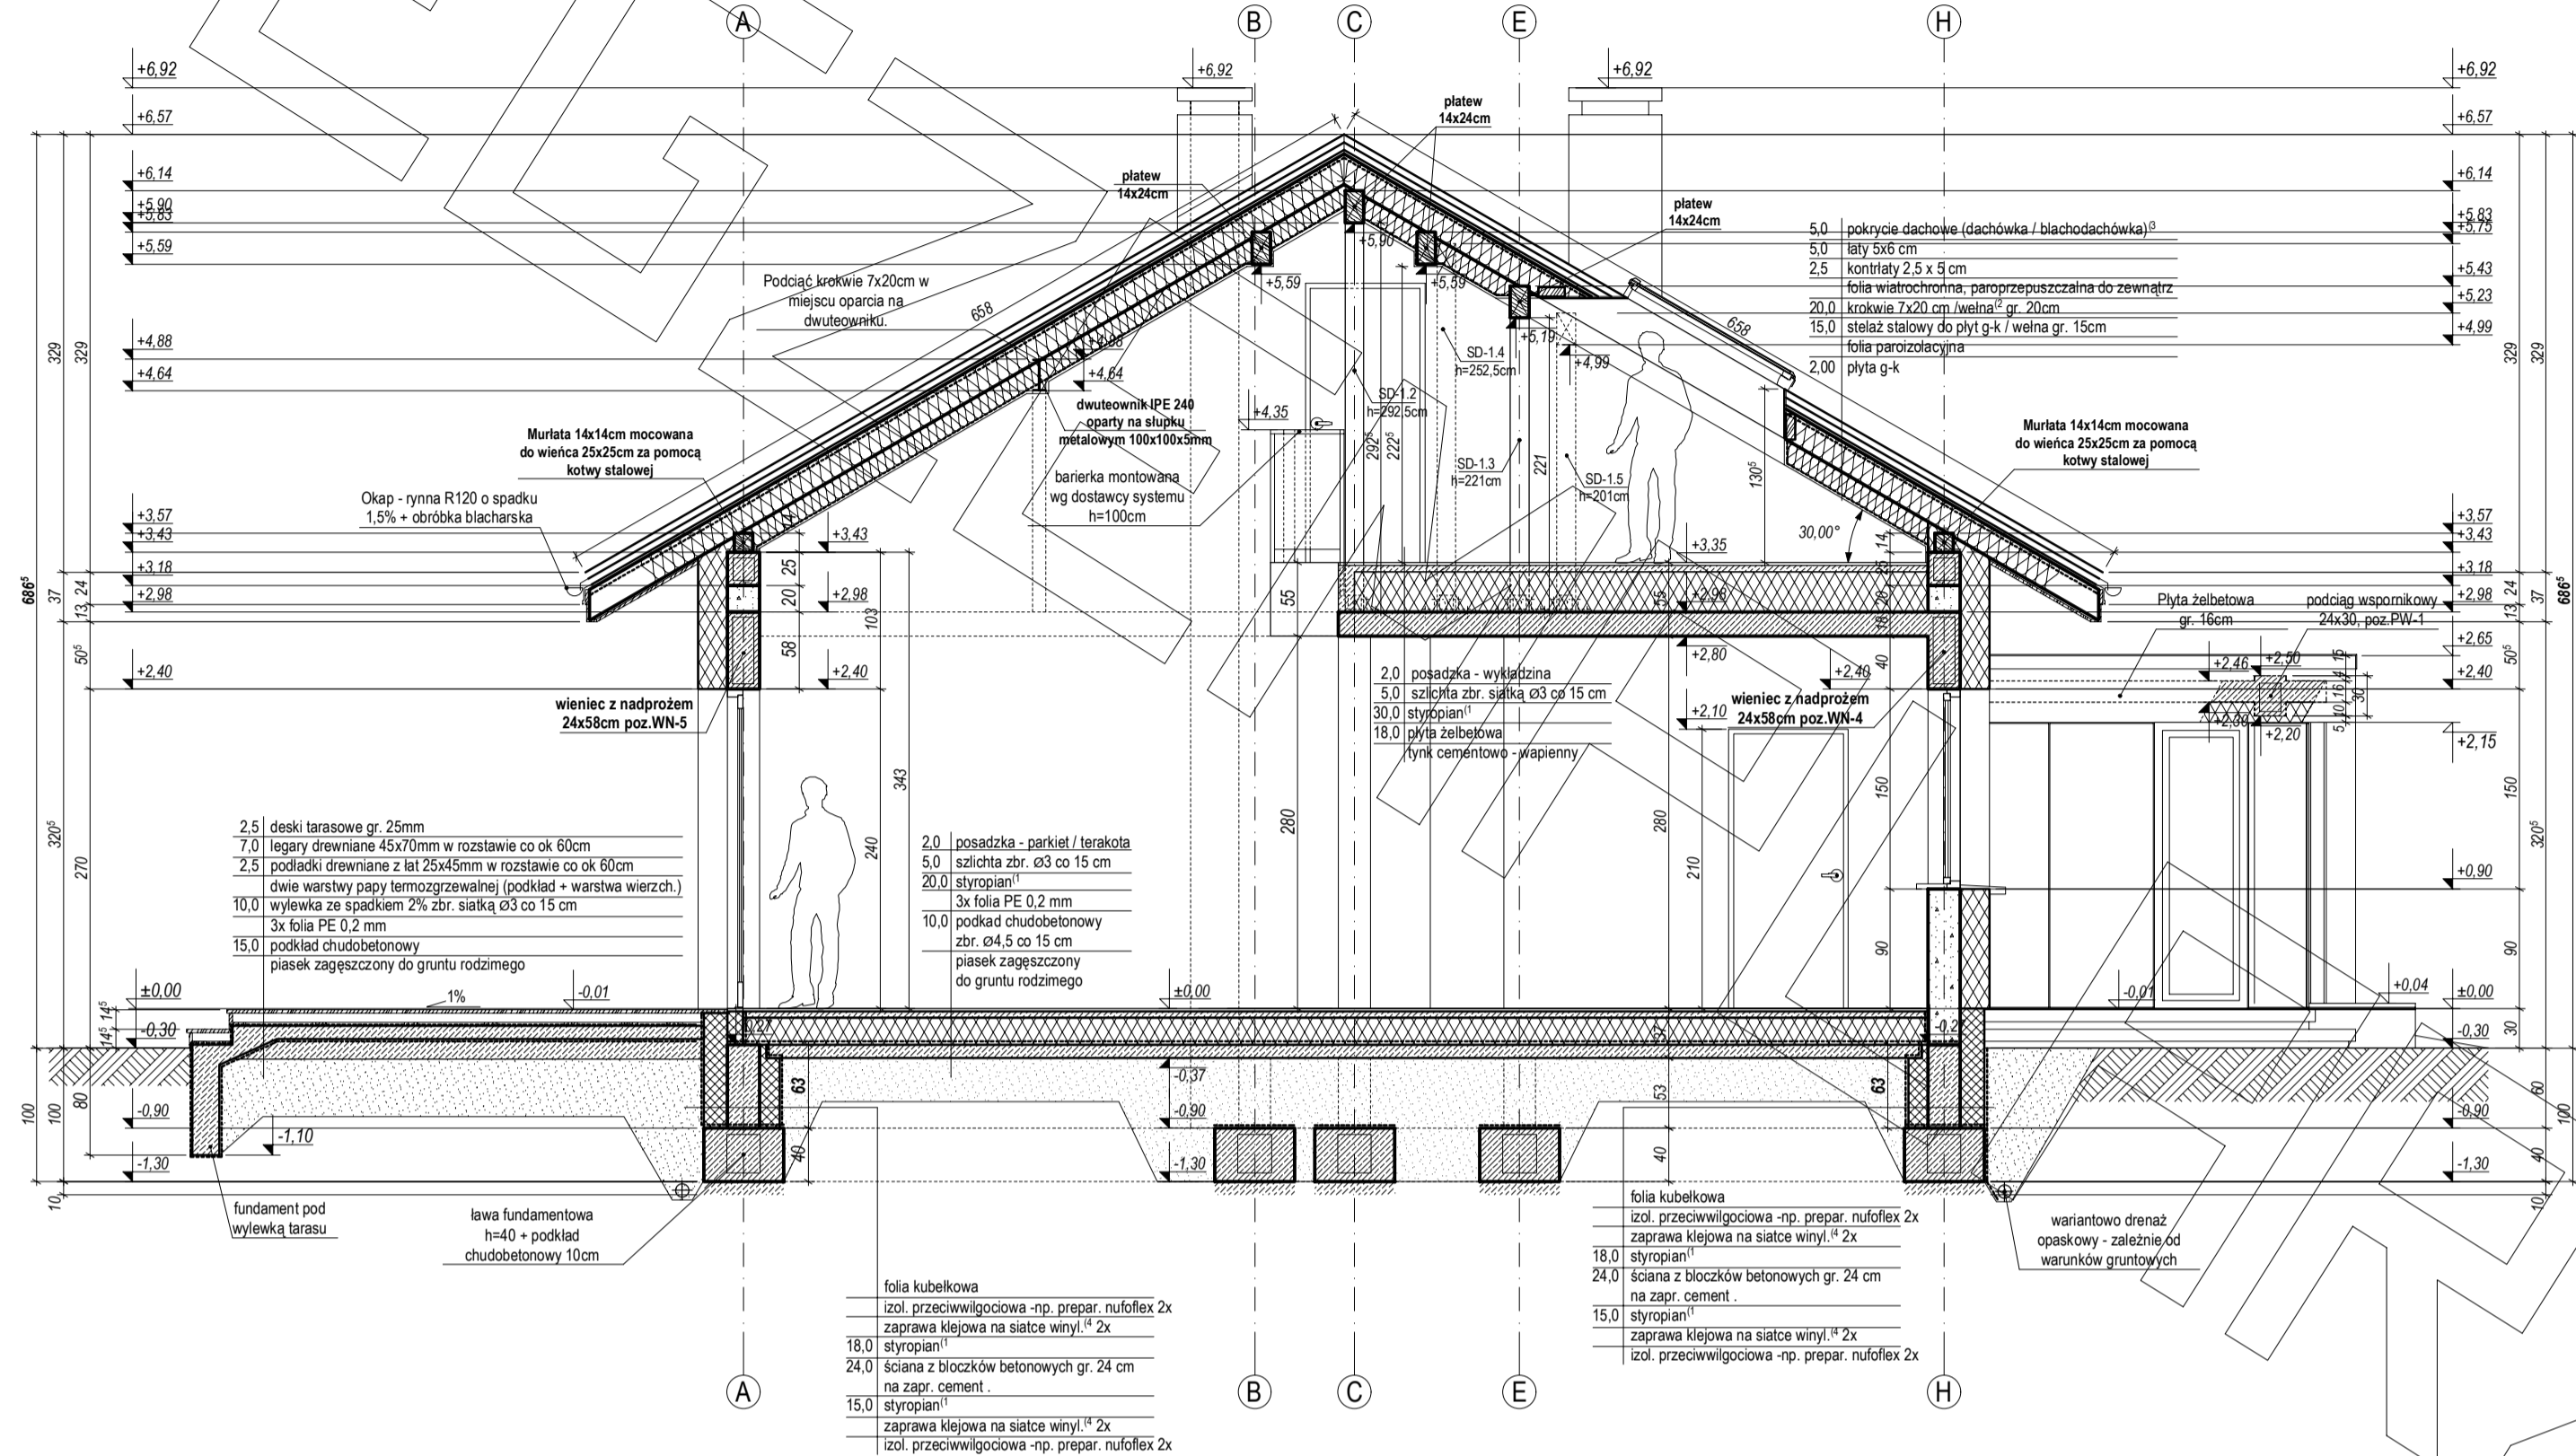


PRZEKRÓJ C - C


Przebieg przez strefę garażową

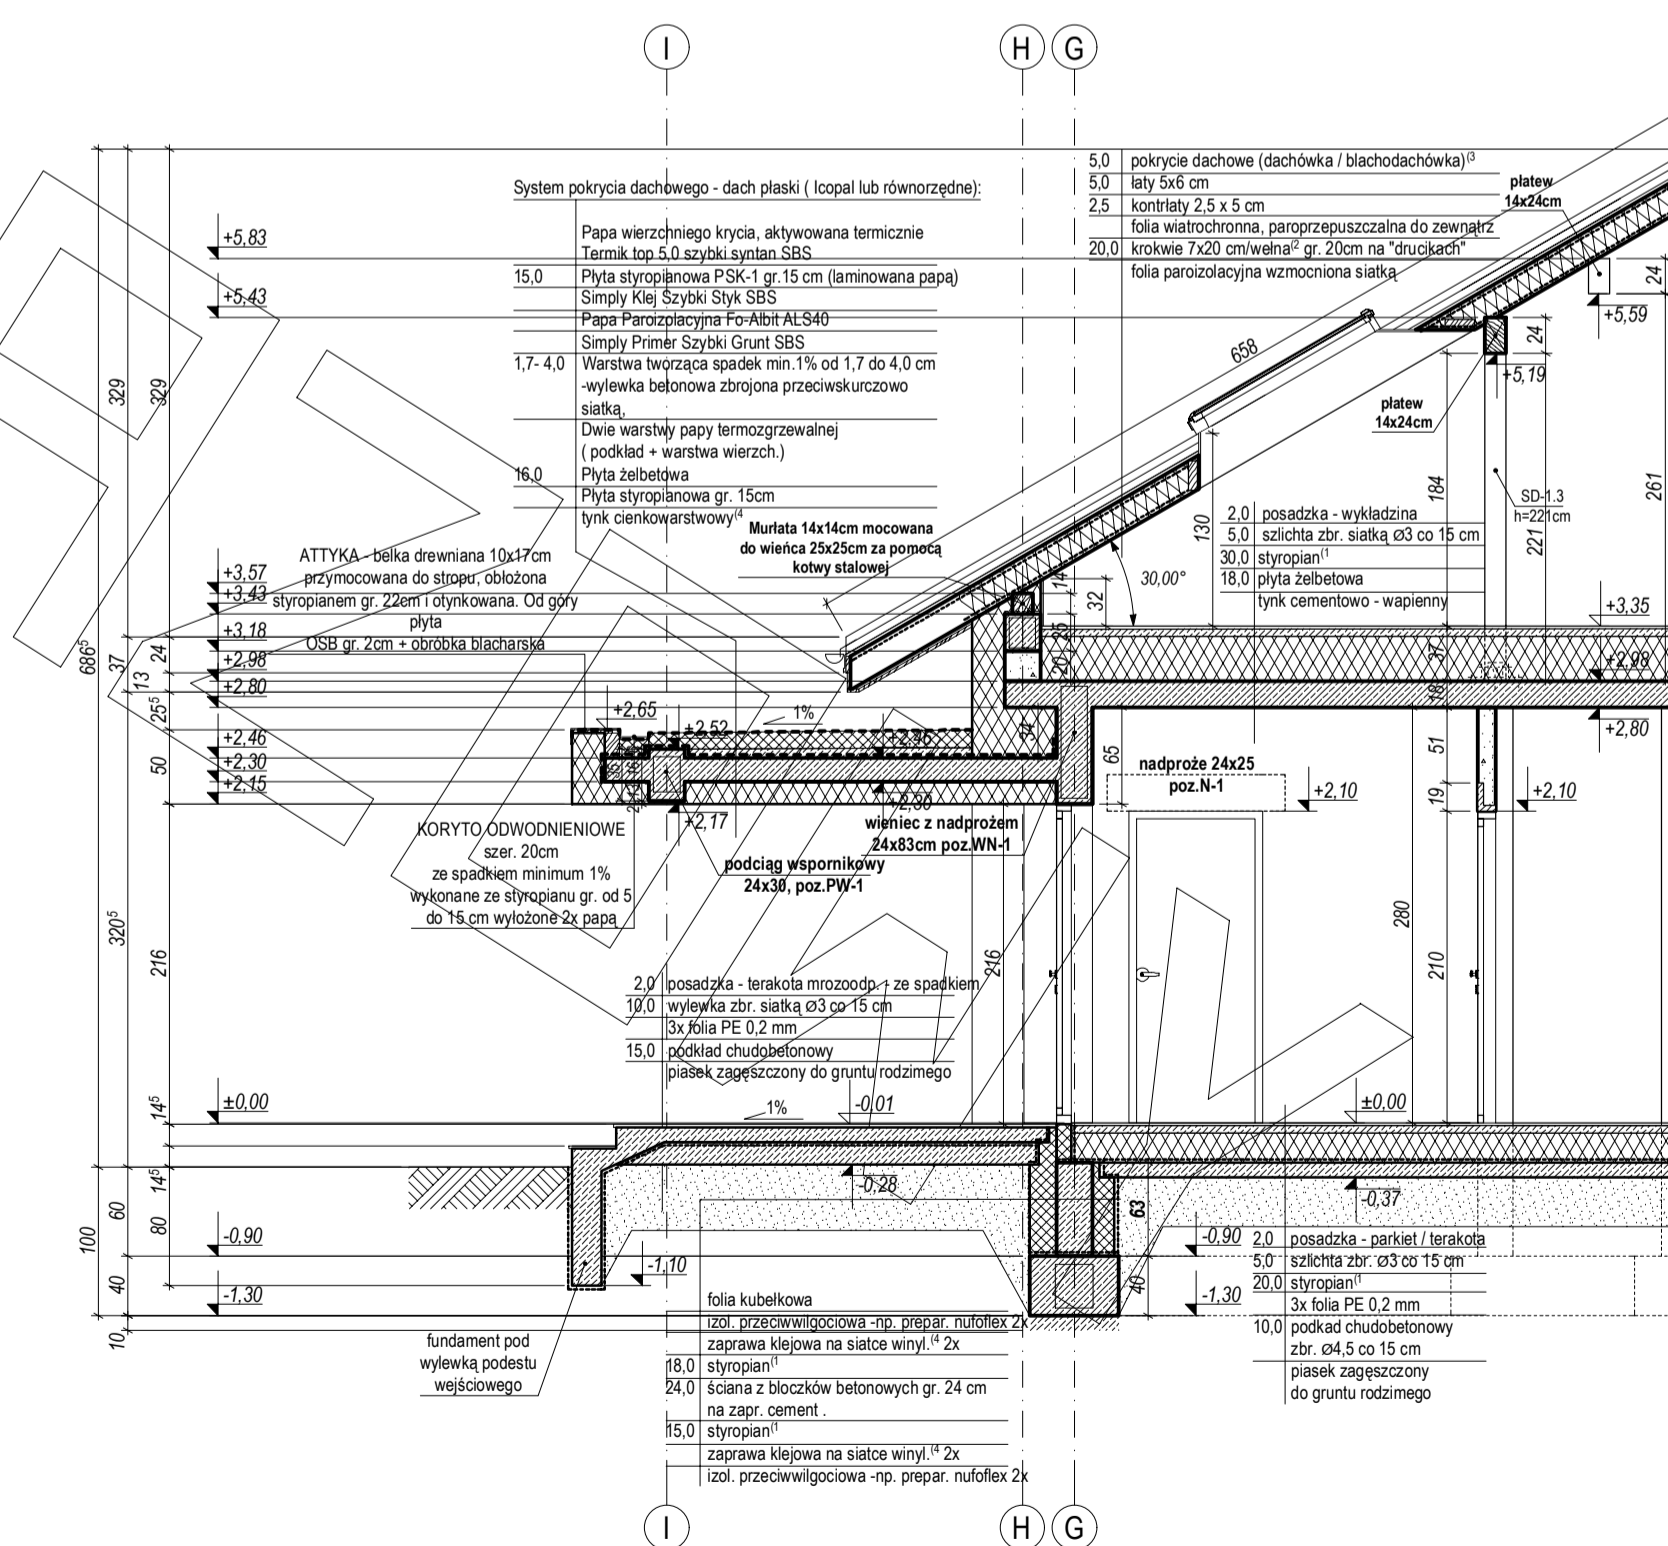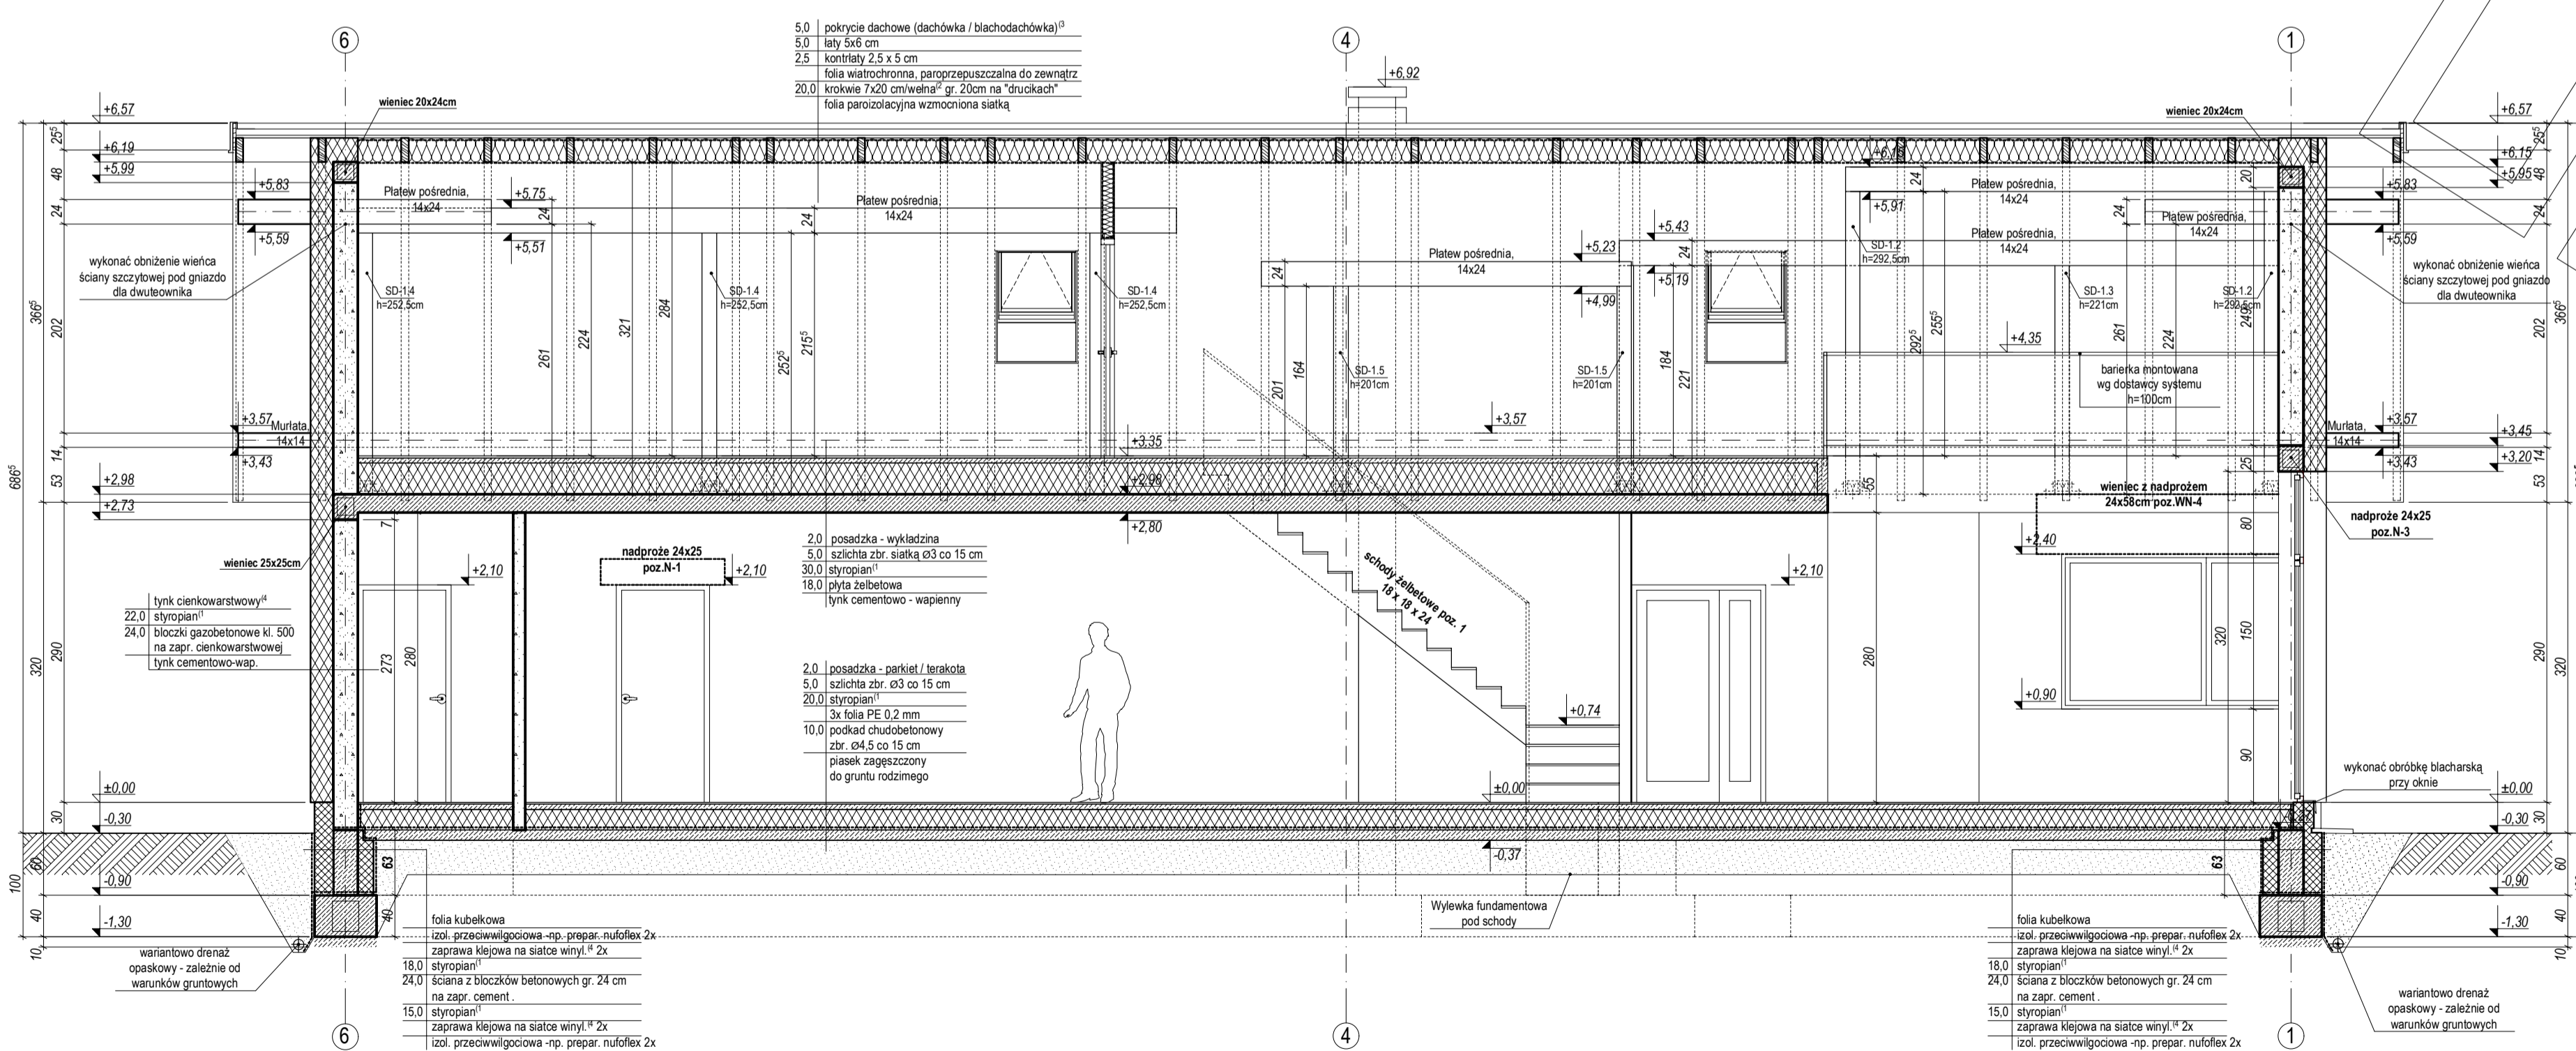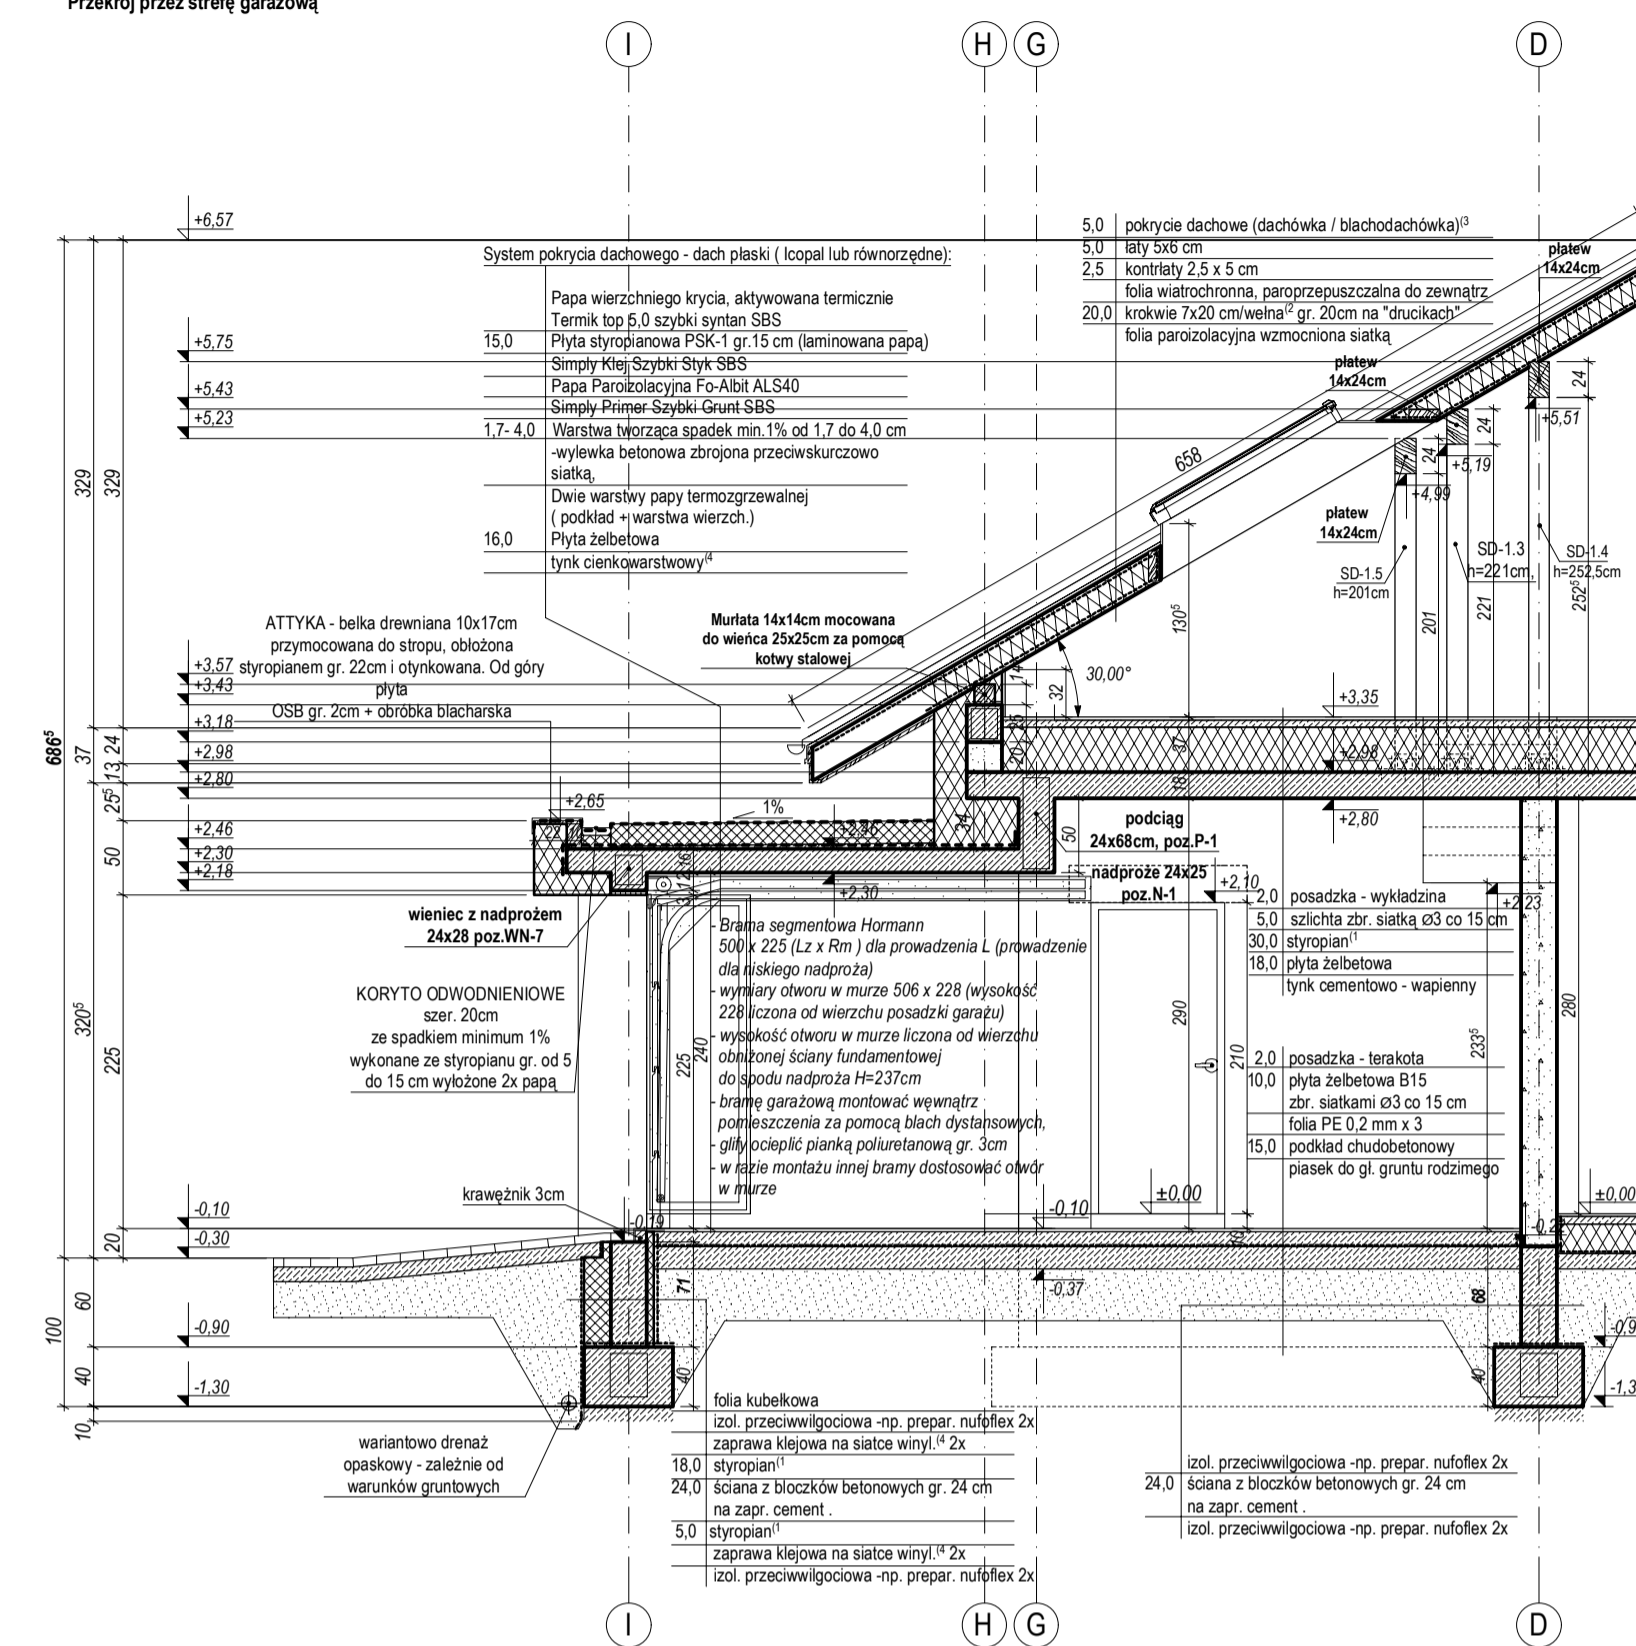


ELEWACJE

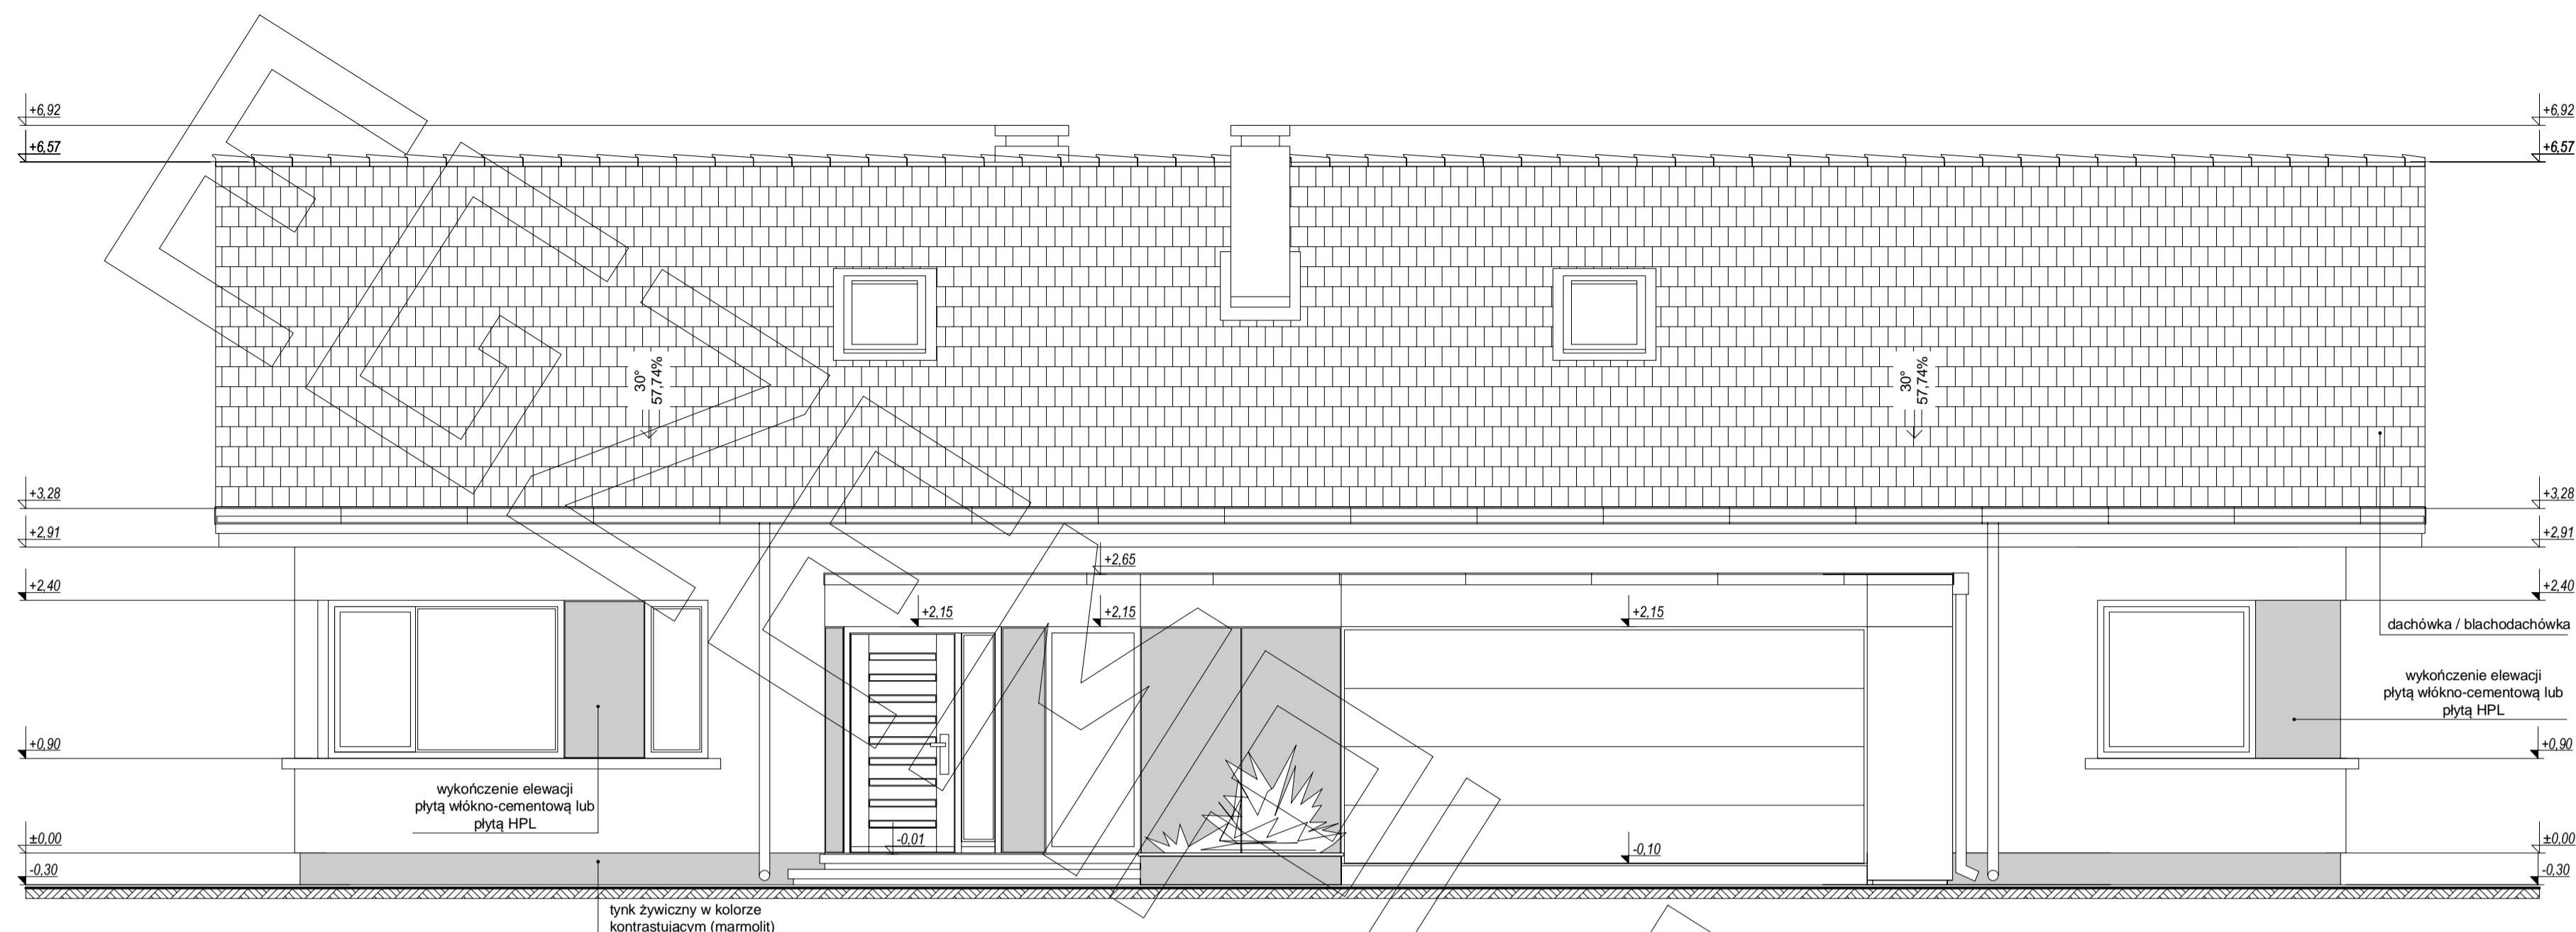


elewacja frontowa :

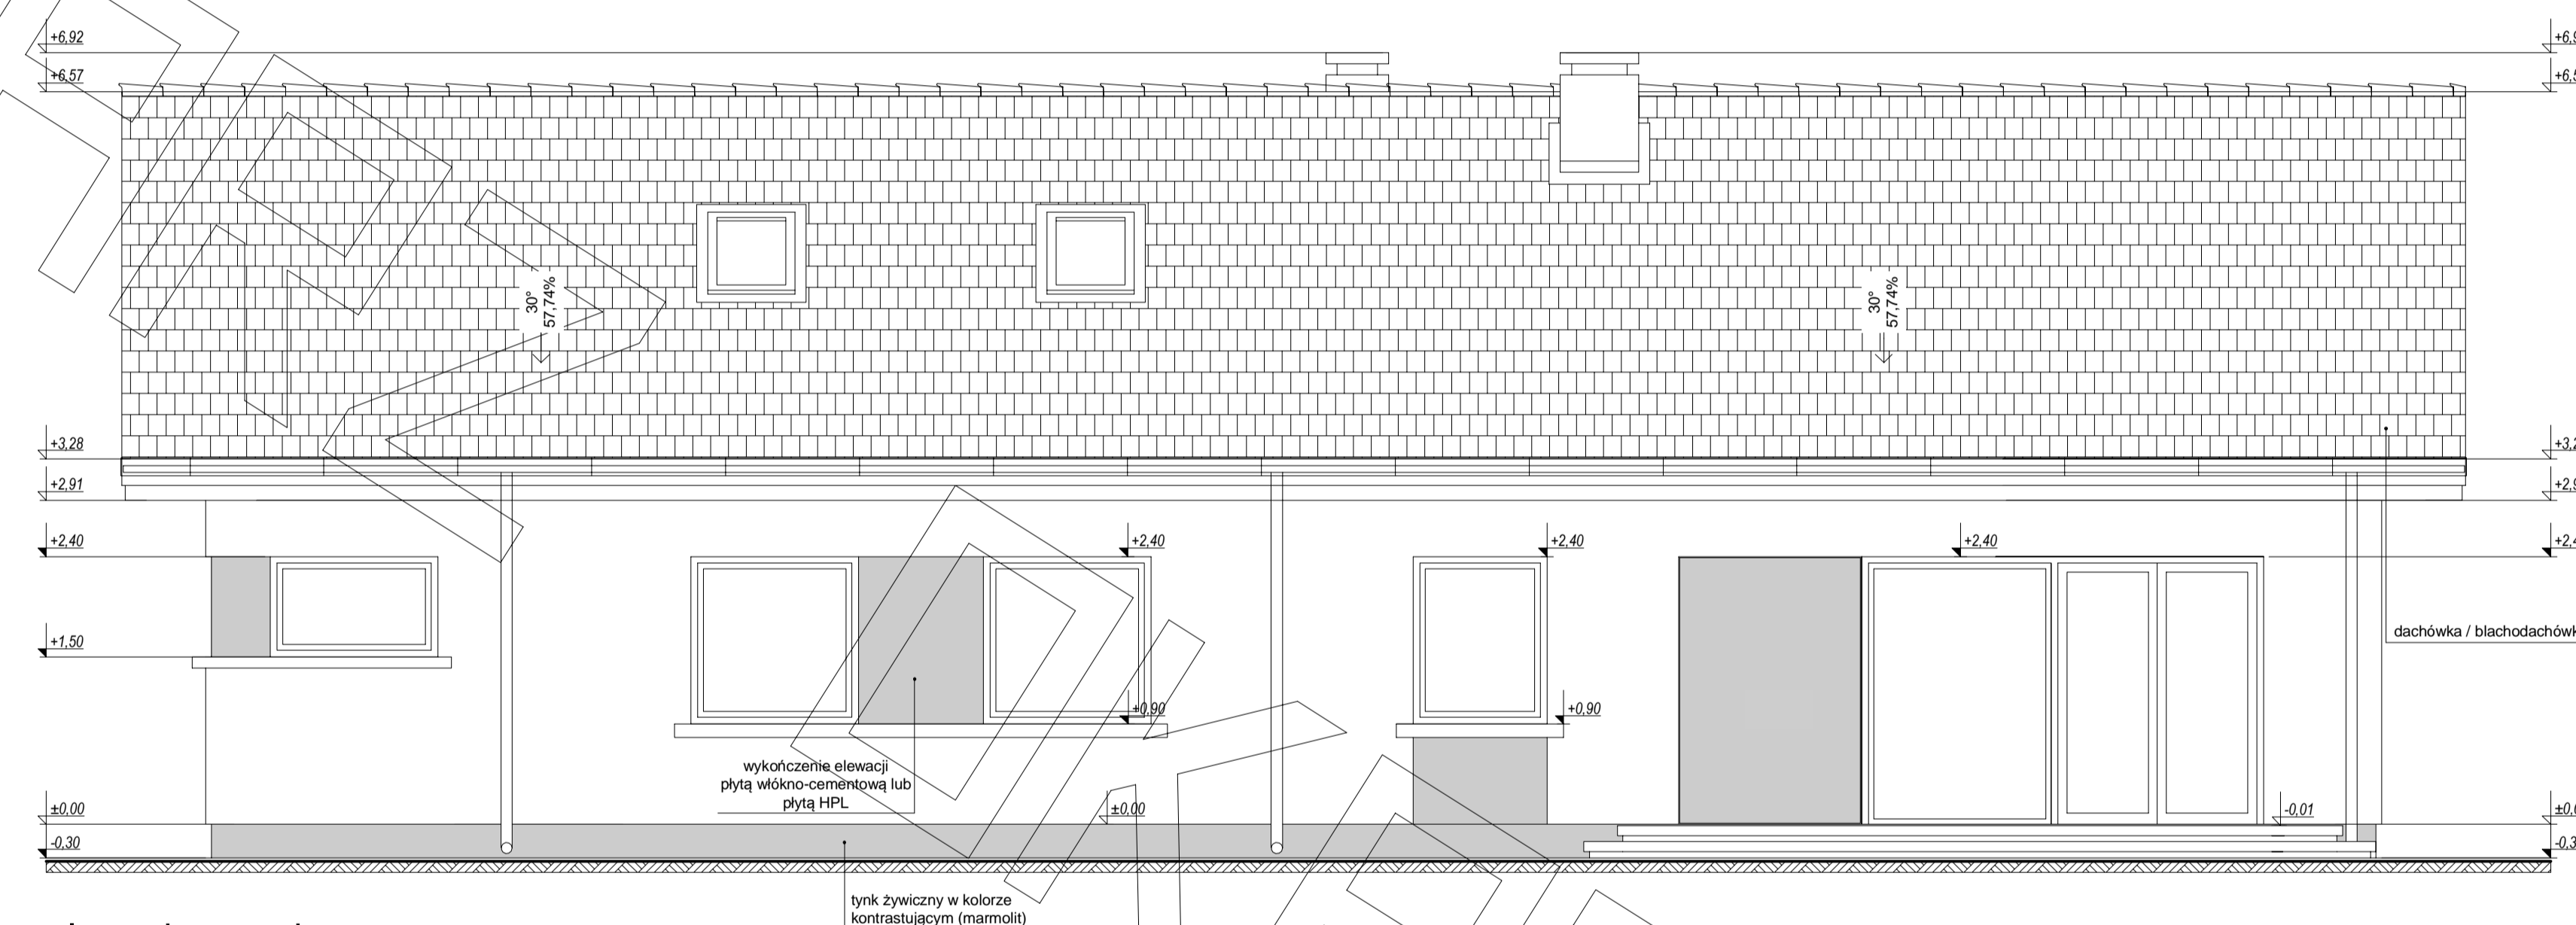

elewacja ogrodowa :

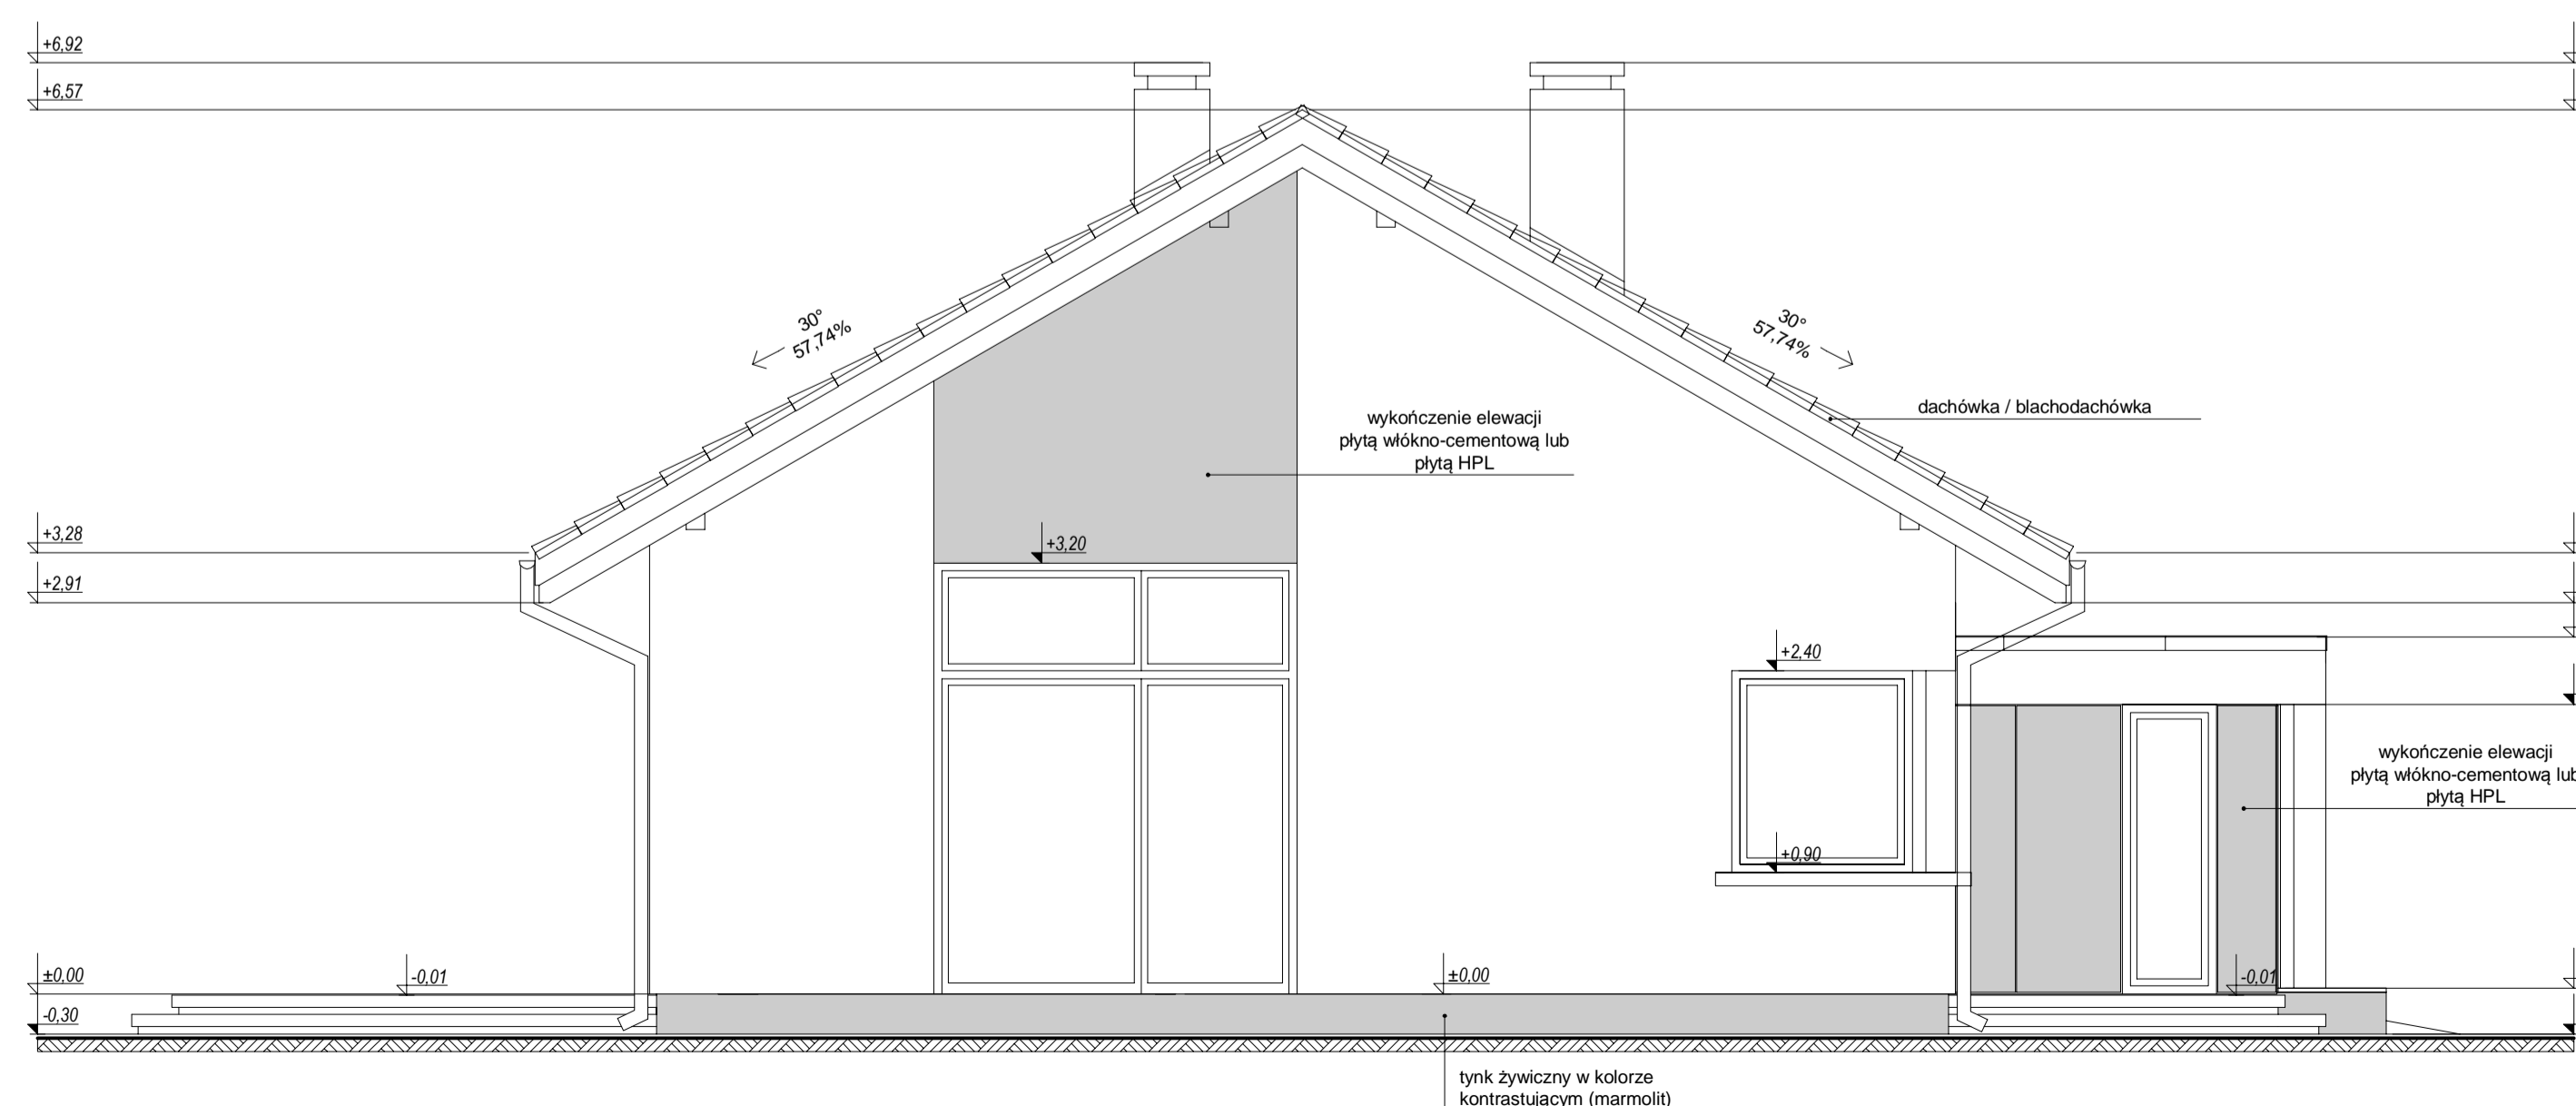

elewacja boczna :

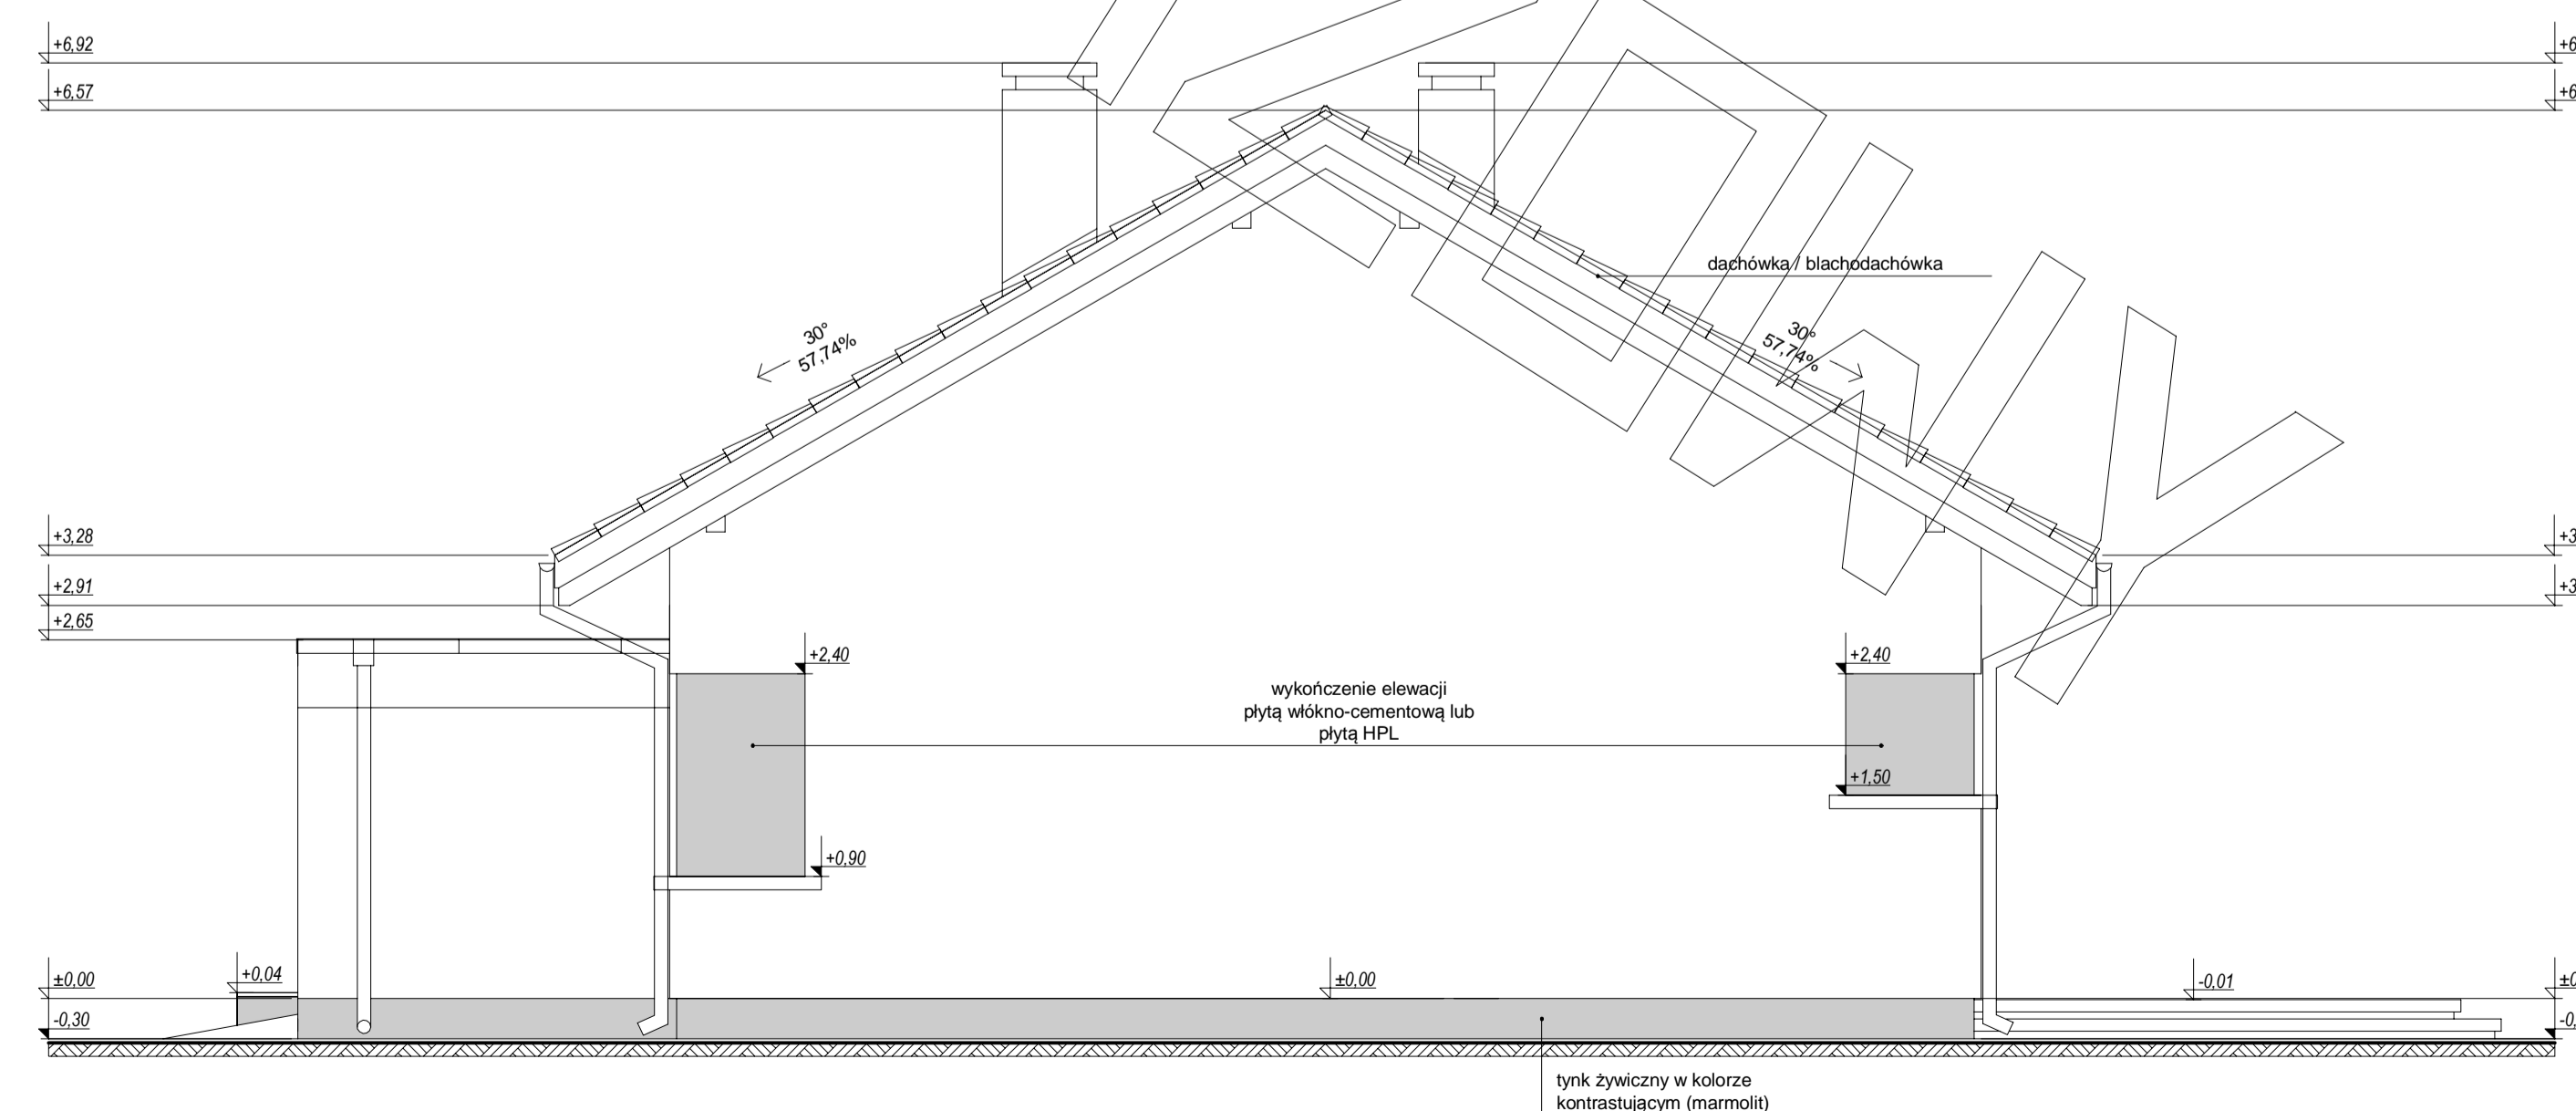

elewacja boczna :