

PRZEKRÓJ A - A

Legenda:

- 5.0 pokrycie dachowe (dachówka / blachodachówka)¹⁾
- 5.0 łatki 5x6 cm
- 2.5 kontrłaty 2.5 x 5 cm
- 20.0 folia wiatrochronna, paroprzepuszczalna do zewnątrz
- 20.0 krokiew 7x20 cm / wełna²⁾ gr. 20cm
- 15.0 stal stalowy do płyt G-K / wełna²⁾ gr. 15cm
- 1.25 folia paroizolacyjna
- 1.25 płyta G-K

Przebieg:

1. wieniec 25x24cm zbr 4012, strzemiona 06 co 25cm

2. wieniec 25x24cm, zbr 4012, strzemiona 06 co 25cm (do mocowania belki pergoli)

3. Pod oknem / drzwiami styrodur XPS gr. ramy

4. Wylewka fundamentowa pod schody

5. Wylewka fundamentowa pod schody

6. wieniec 25x24cm zbr 4012, strzemiona 06 co 25cm

7. wieniec 25x24cm zbr 4012, strzemiona 06 co 25cm

Przebieg:

1. 2.0 posadzka - terakota mrozoodp. - ze spadkiem

10.0 wylewka zbr. siatką 03 co 15 cm

3x folia PE 0.2 mm

15.0 podkład chudo betonowy

piasek zagęszczony do gruntu rodzimego

2.0 posadzka

5.0 szlichta zbr. siatką 03 co 15 cm

20.0 styropian¹⁾

3x folia PE 0.2 mm

10.0 podkład chudo betonowy

zbr. siatkami 04.5 co 15 cm

piasek zagęszczony do gruntu rodzimego

2.0 posadzka

5.0 szlichta zbr. siatką 03 co 15 cm

20.0 styropian¹⁾

3x folia PE 0.2 mm

10.0 podkład chudo betonowy

zbr. siatkami 03 co 15 cm

folia PE 0.2 mm x 3

15.0 podkład chudo betonowy

piasek do gr. gruntu rodzimego

20.0 styropian¹⁾

3x folia PE 0.2 mm


10.0 podkład chudo betonowy

PRZEKRÓJ

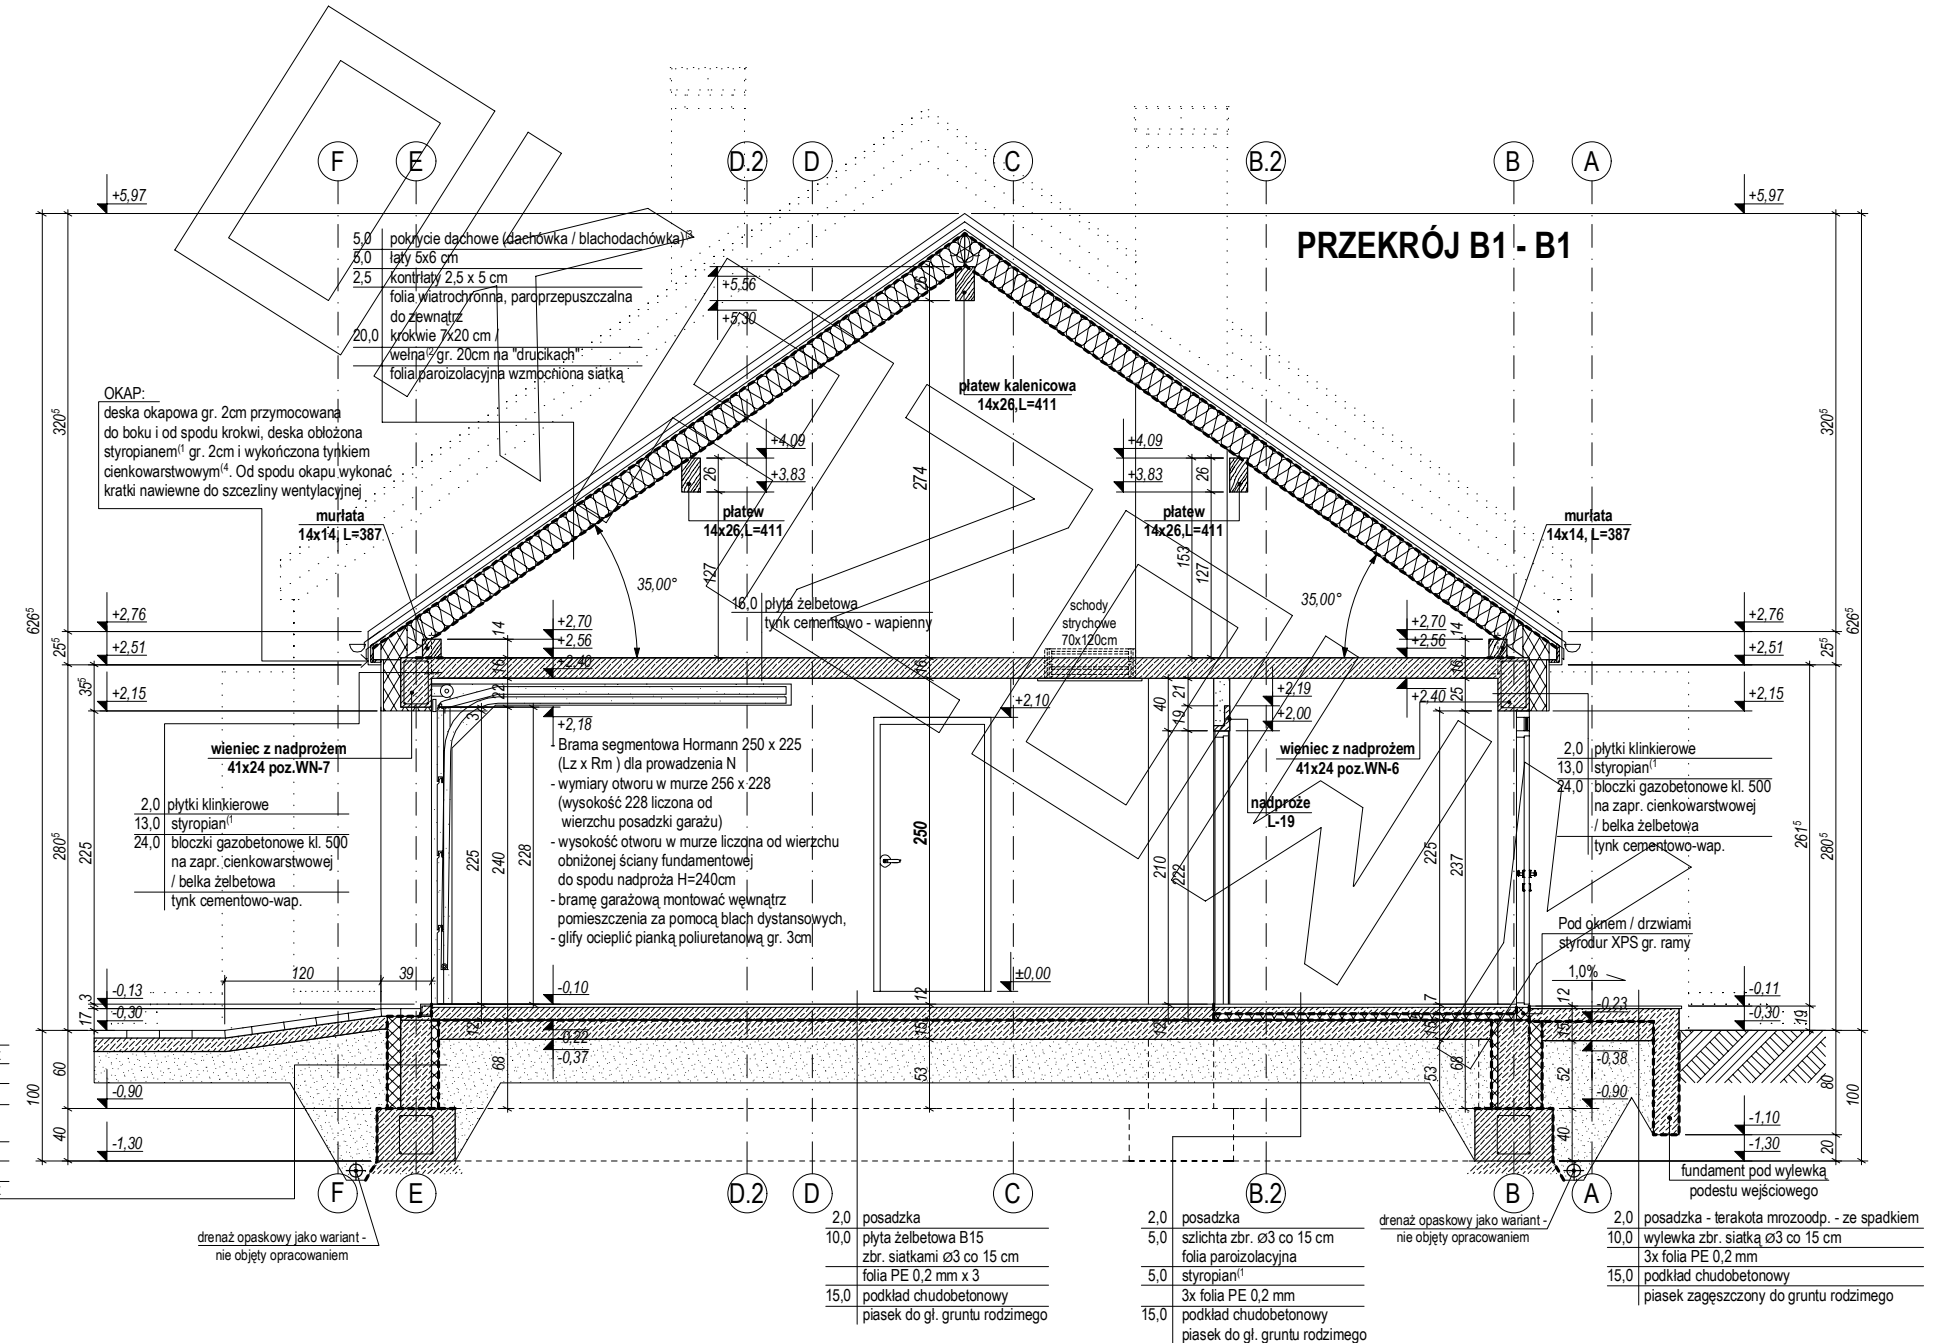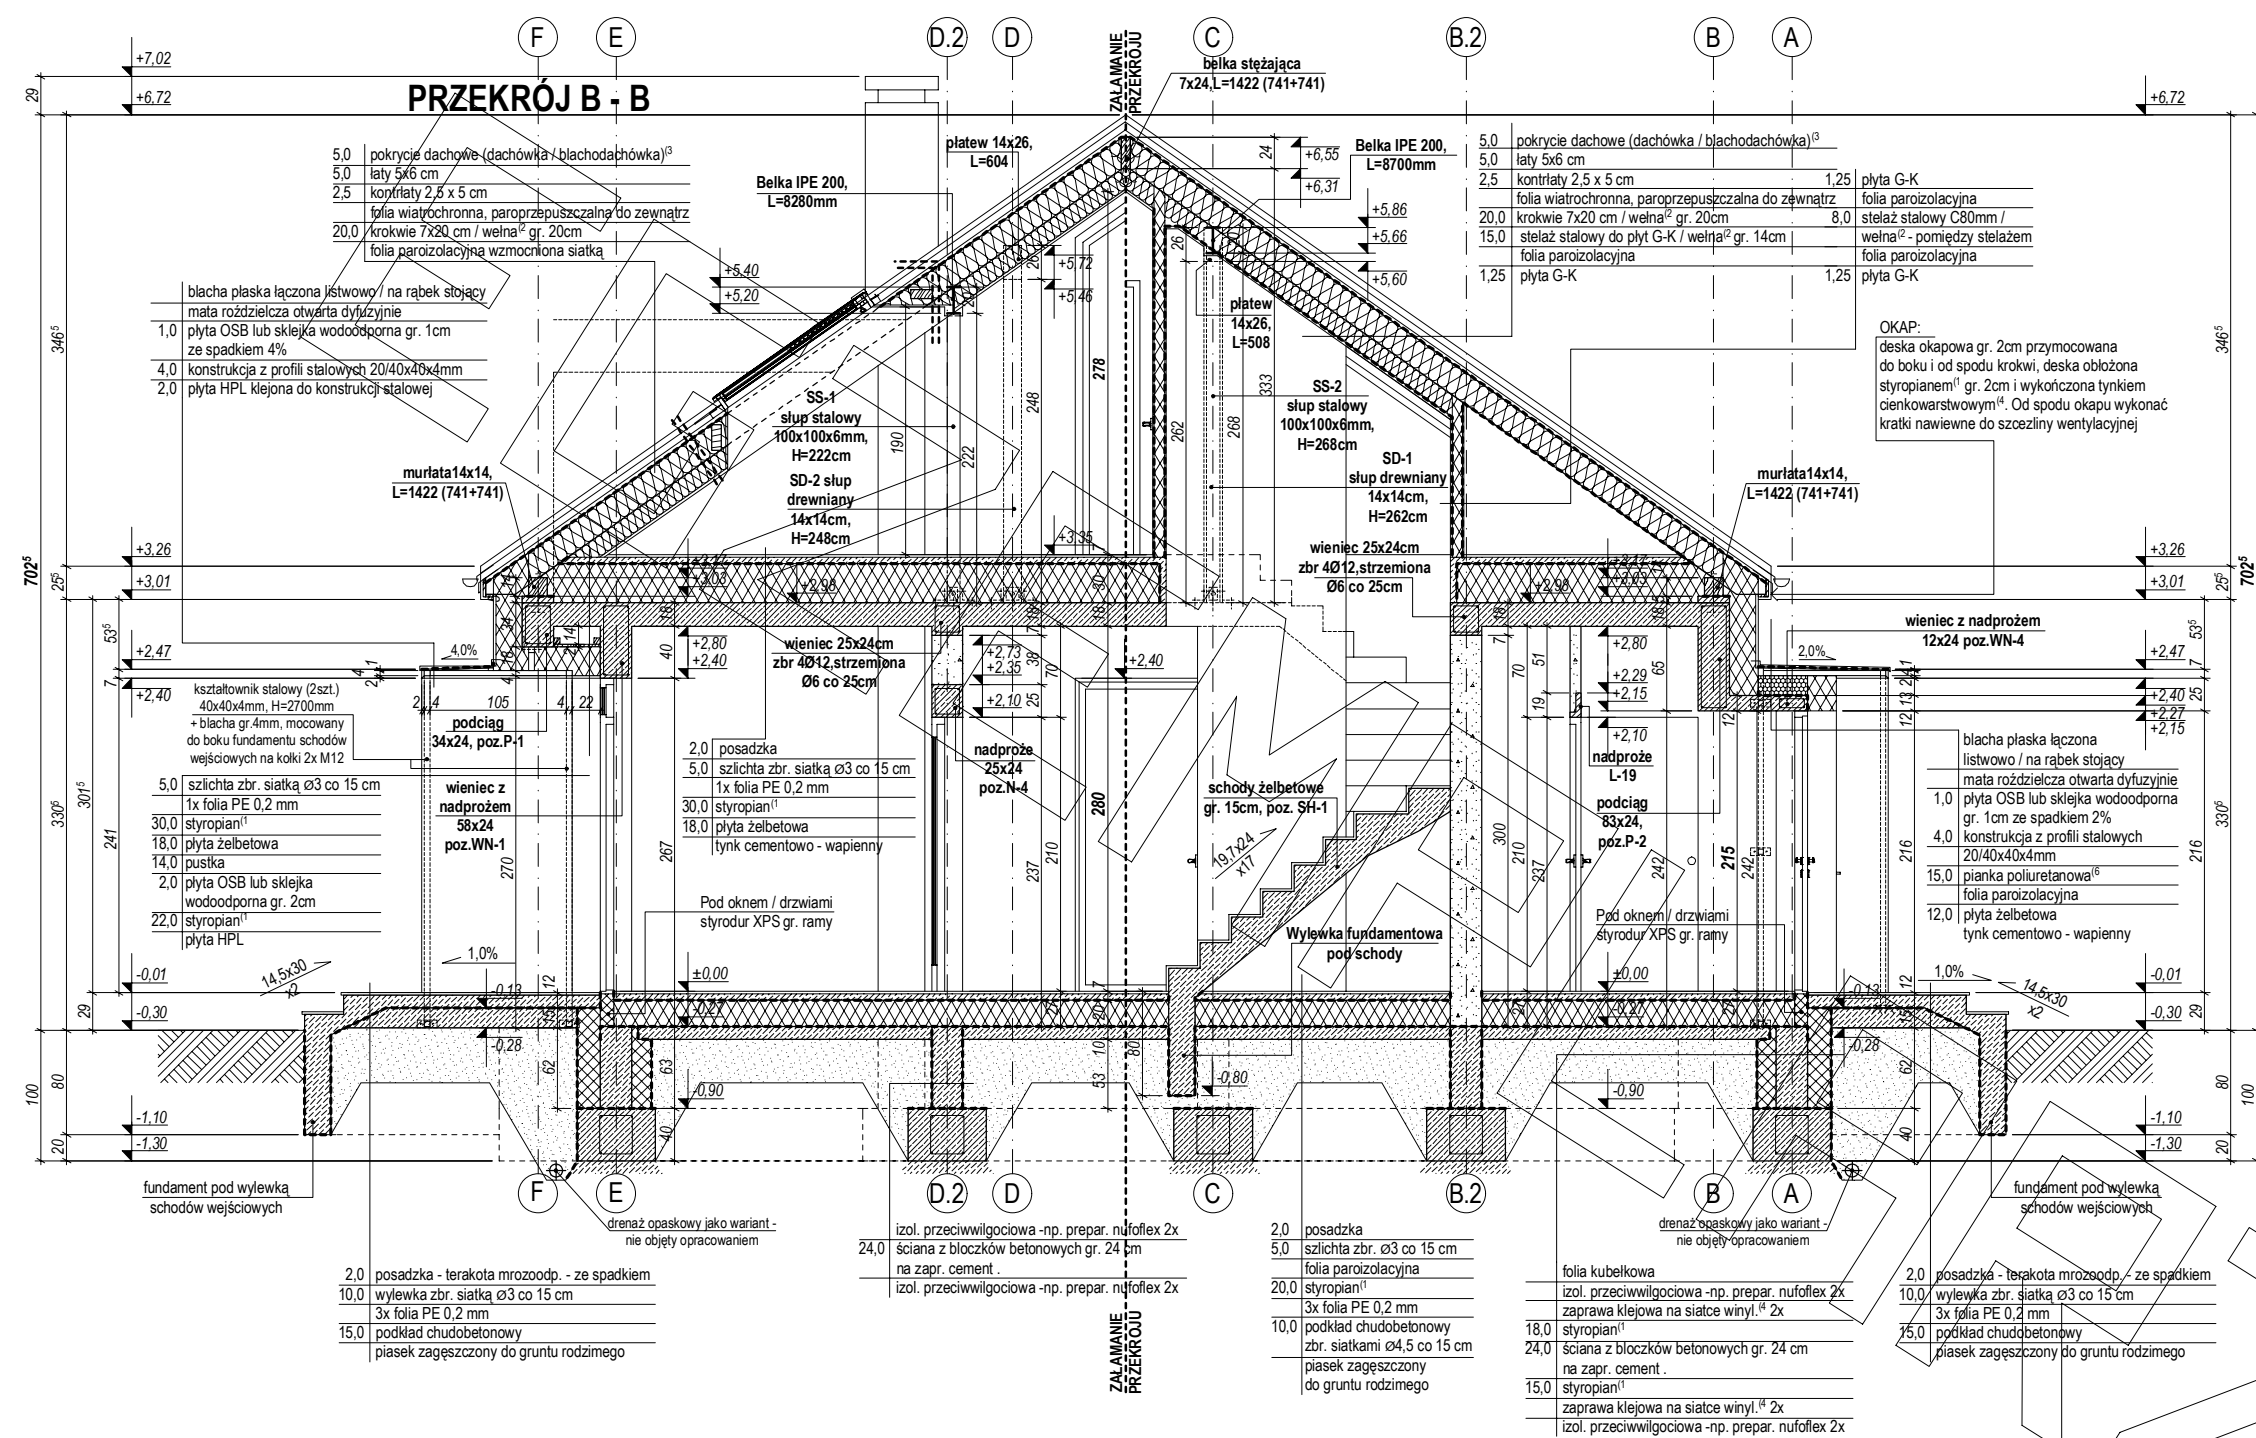

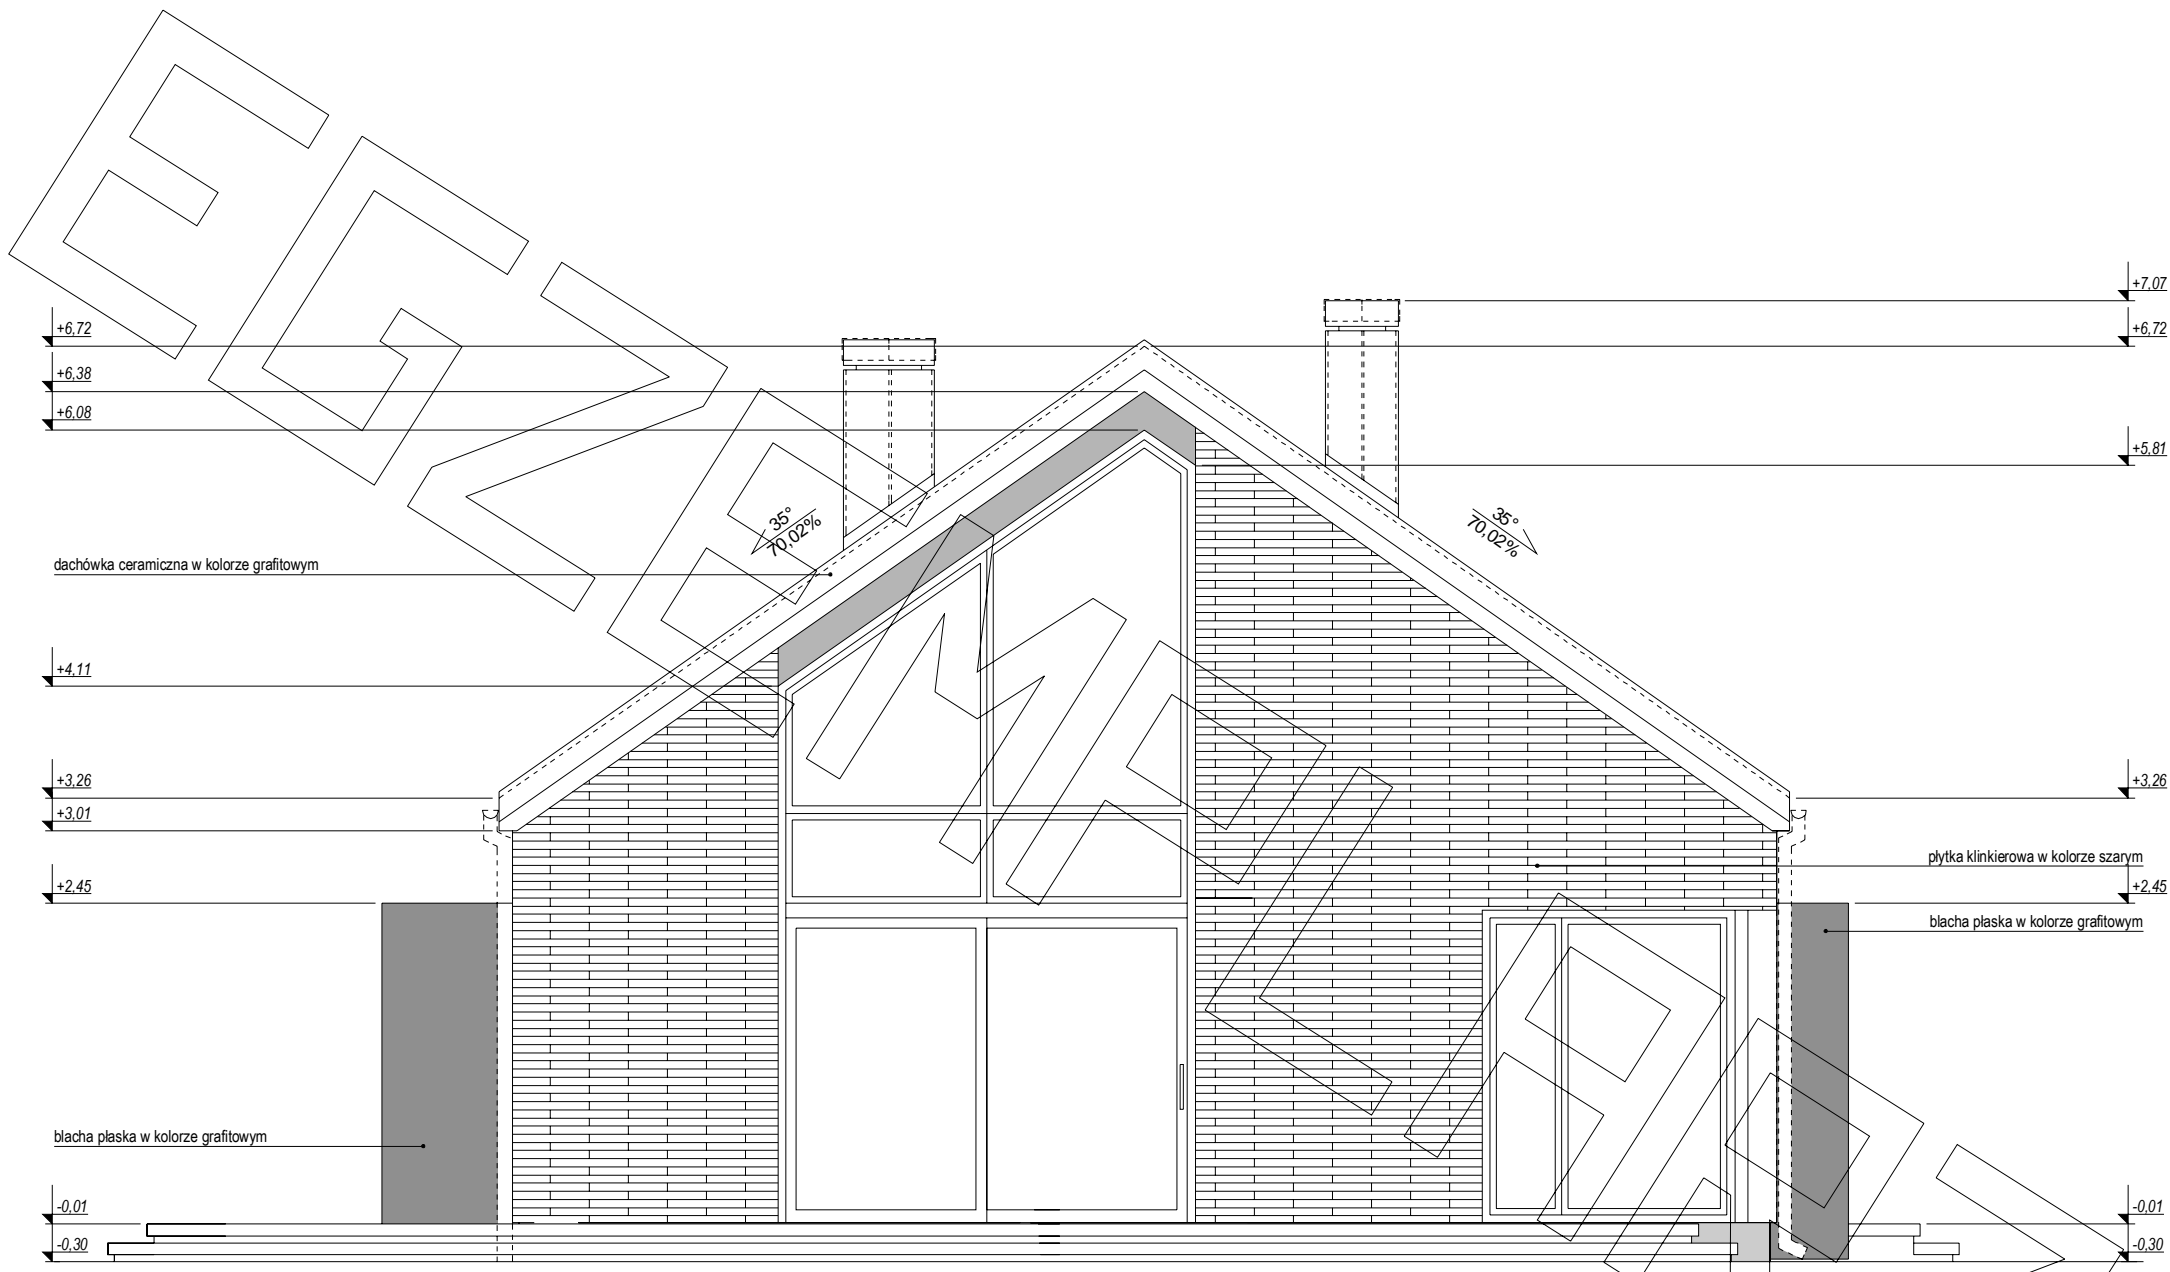


ELEWACJA BOCZNA:

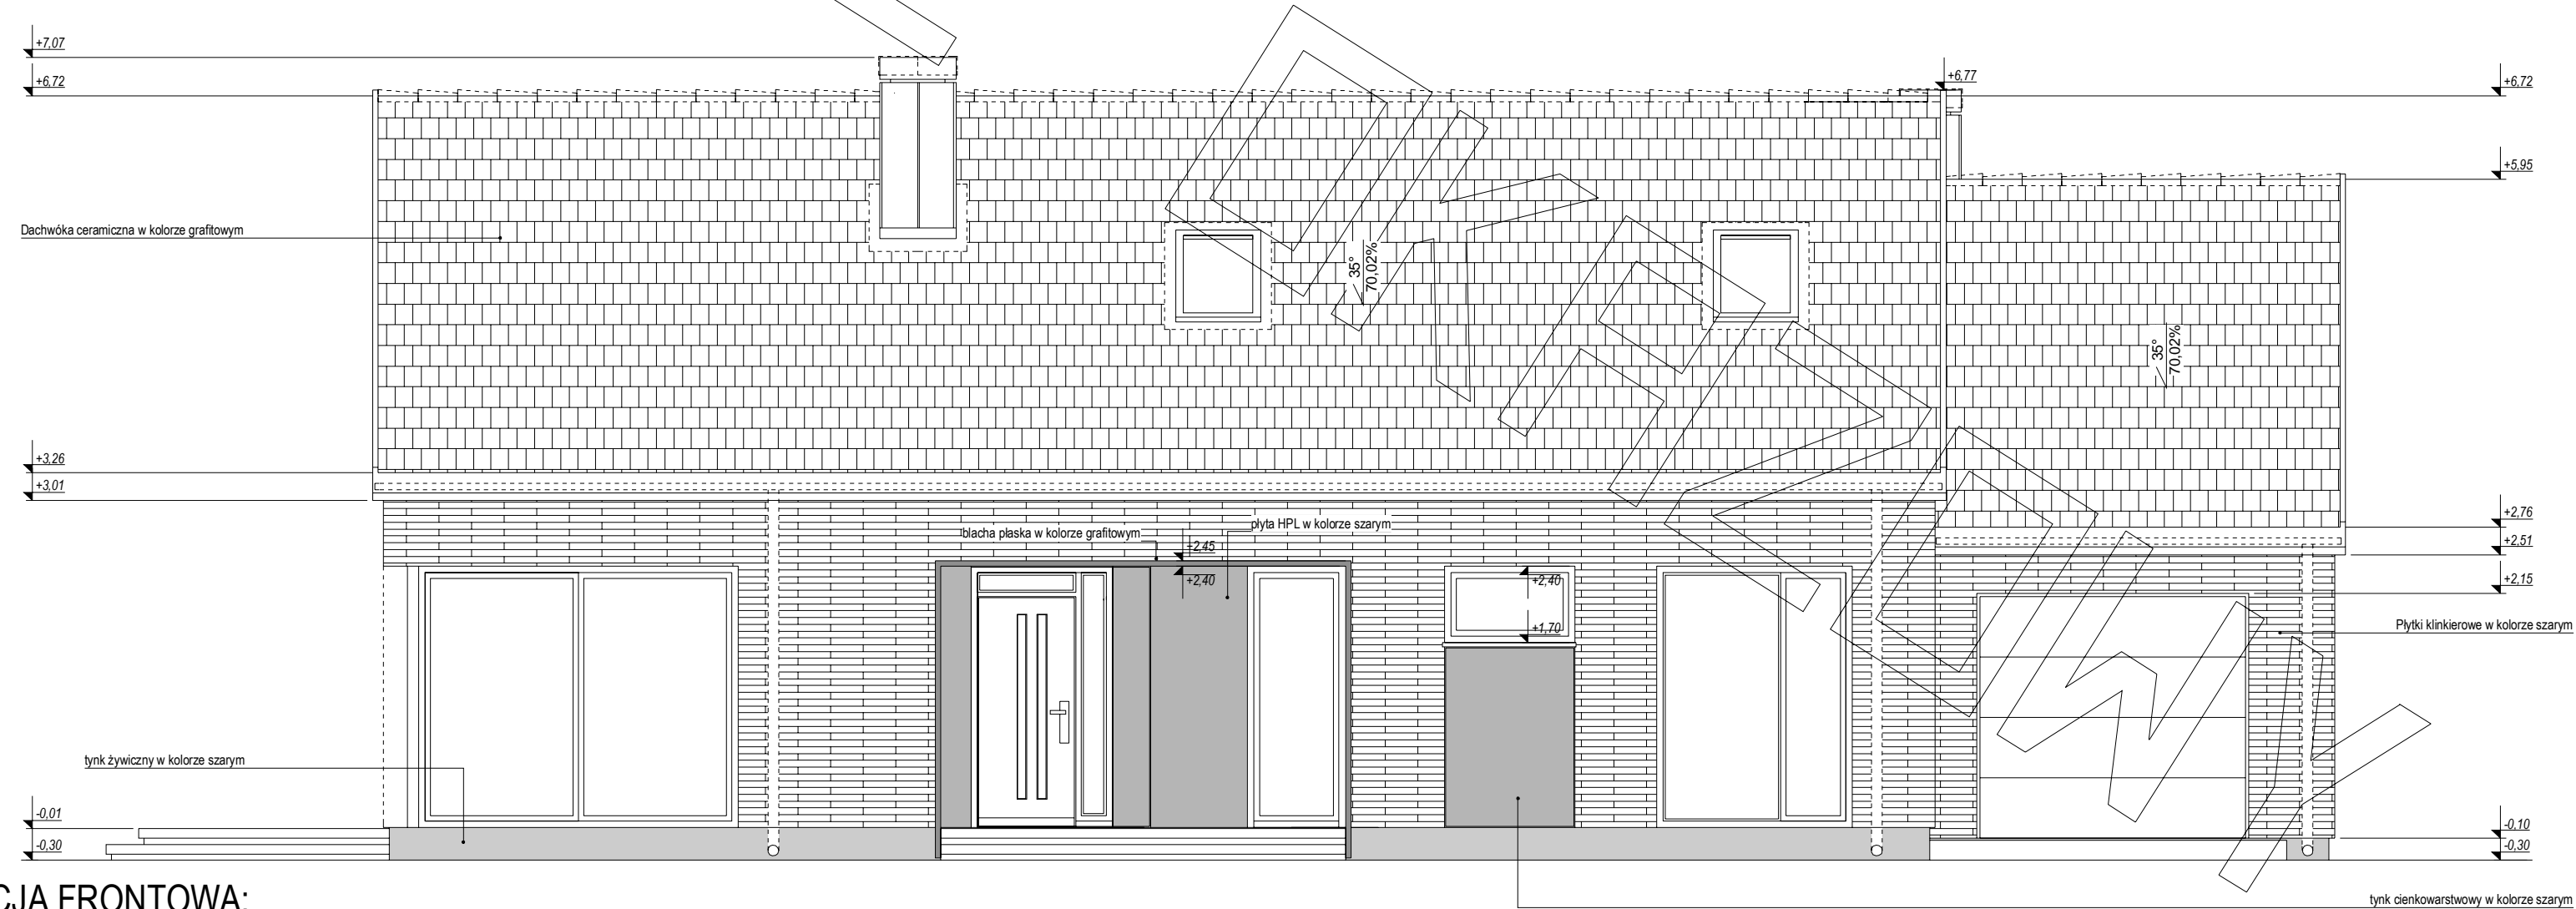


ELEWACJA FRONTOWA:

ELEWACJE

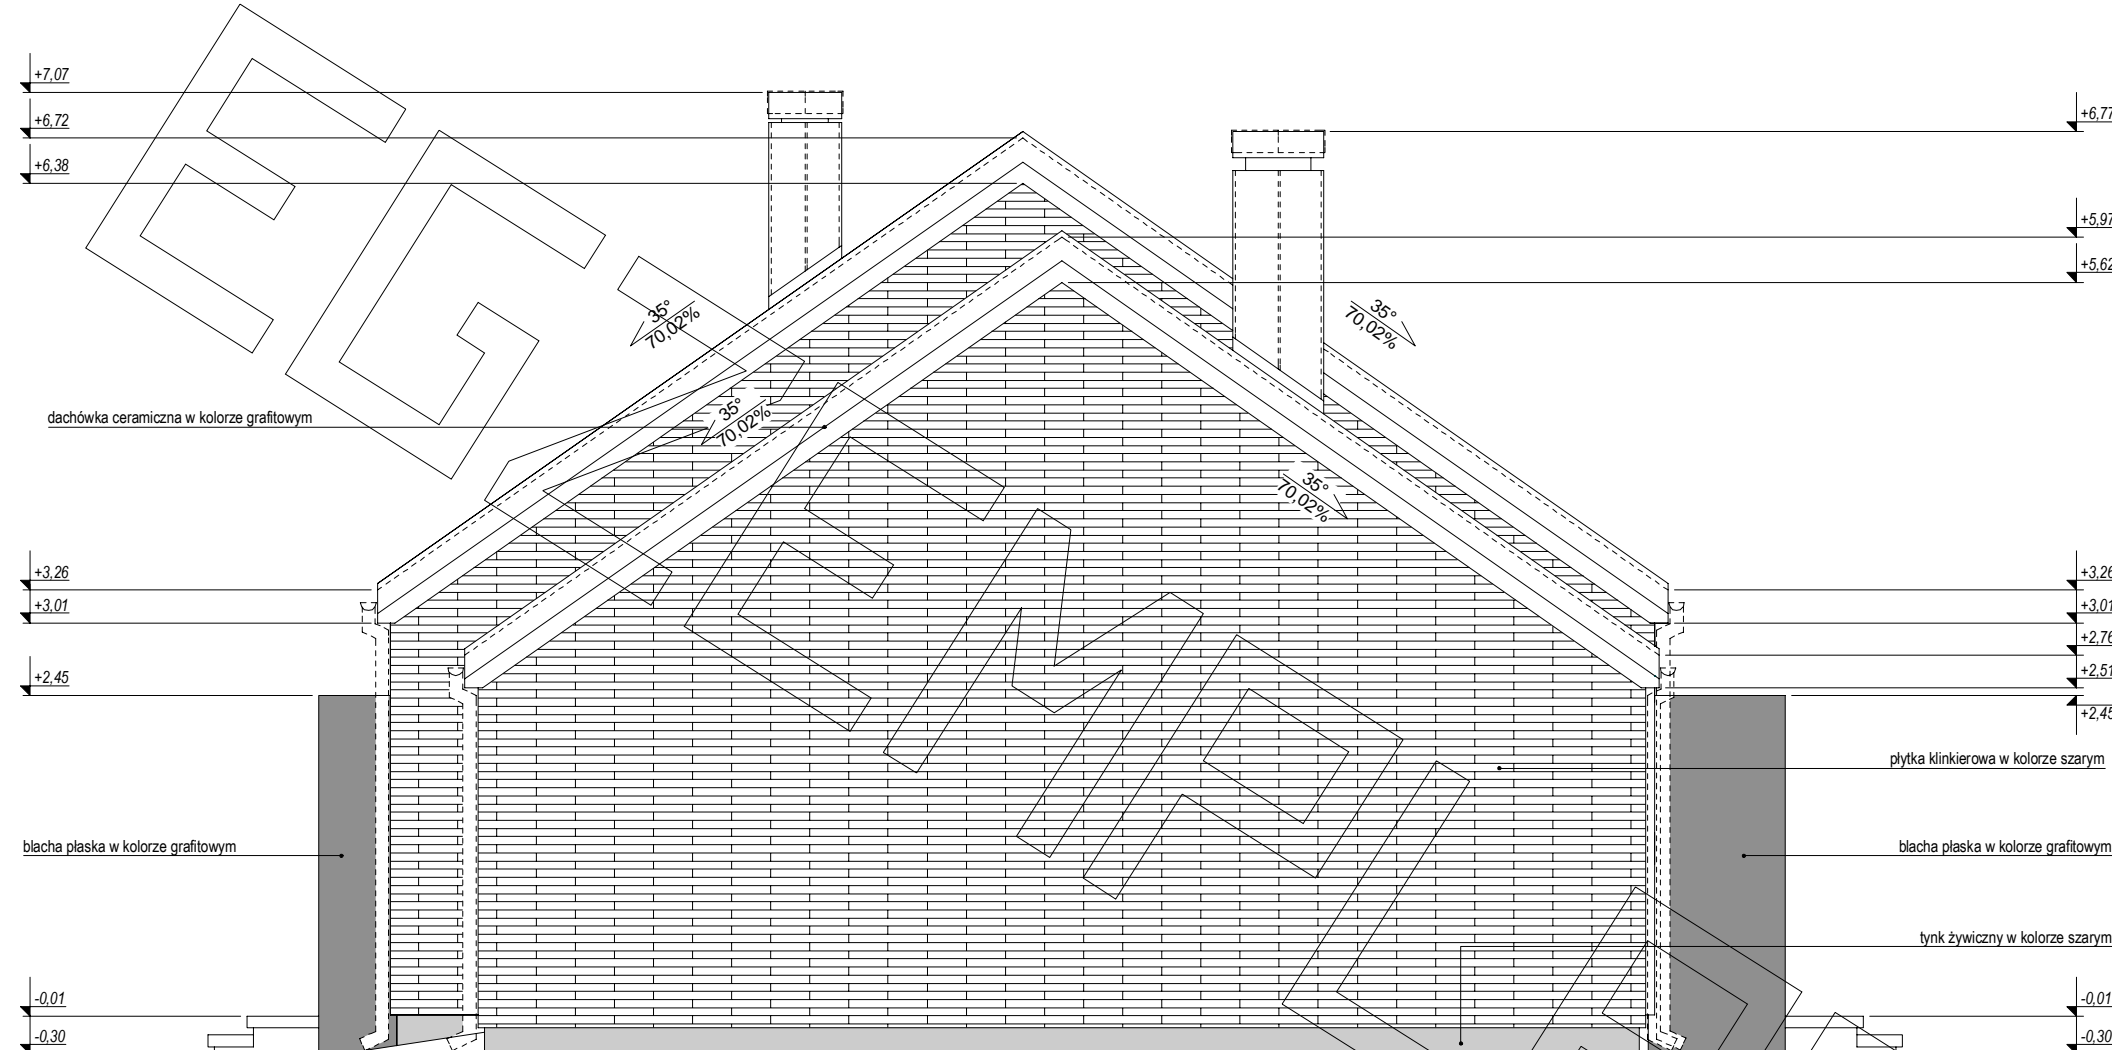

ELEWACJA BOCZNA:

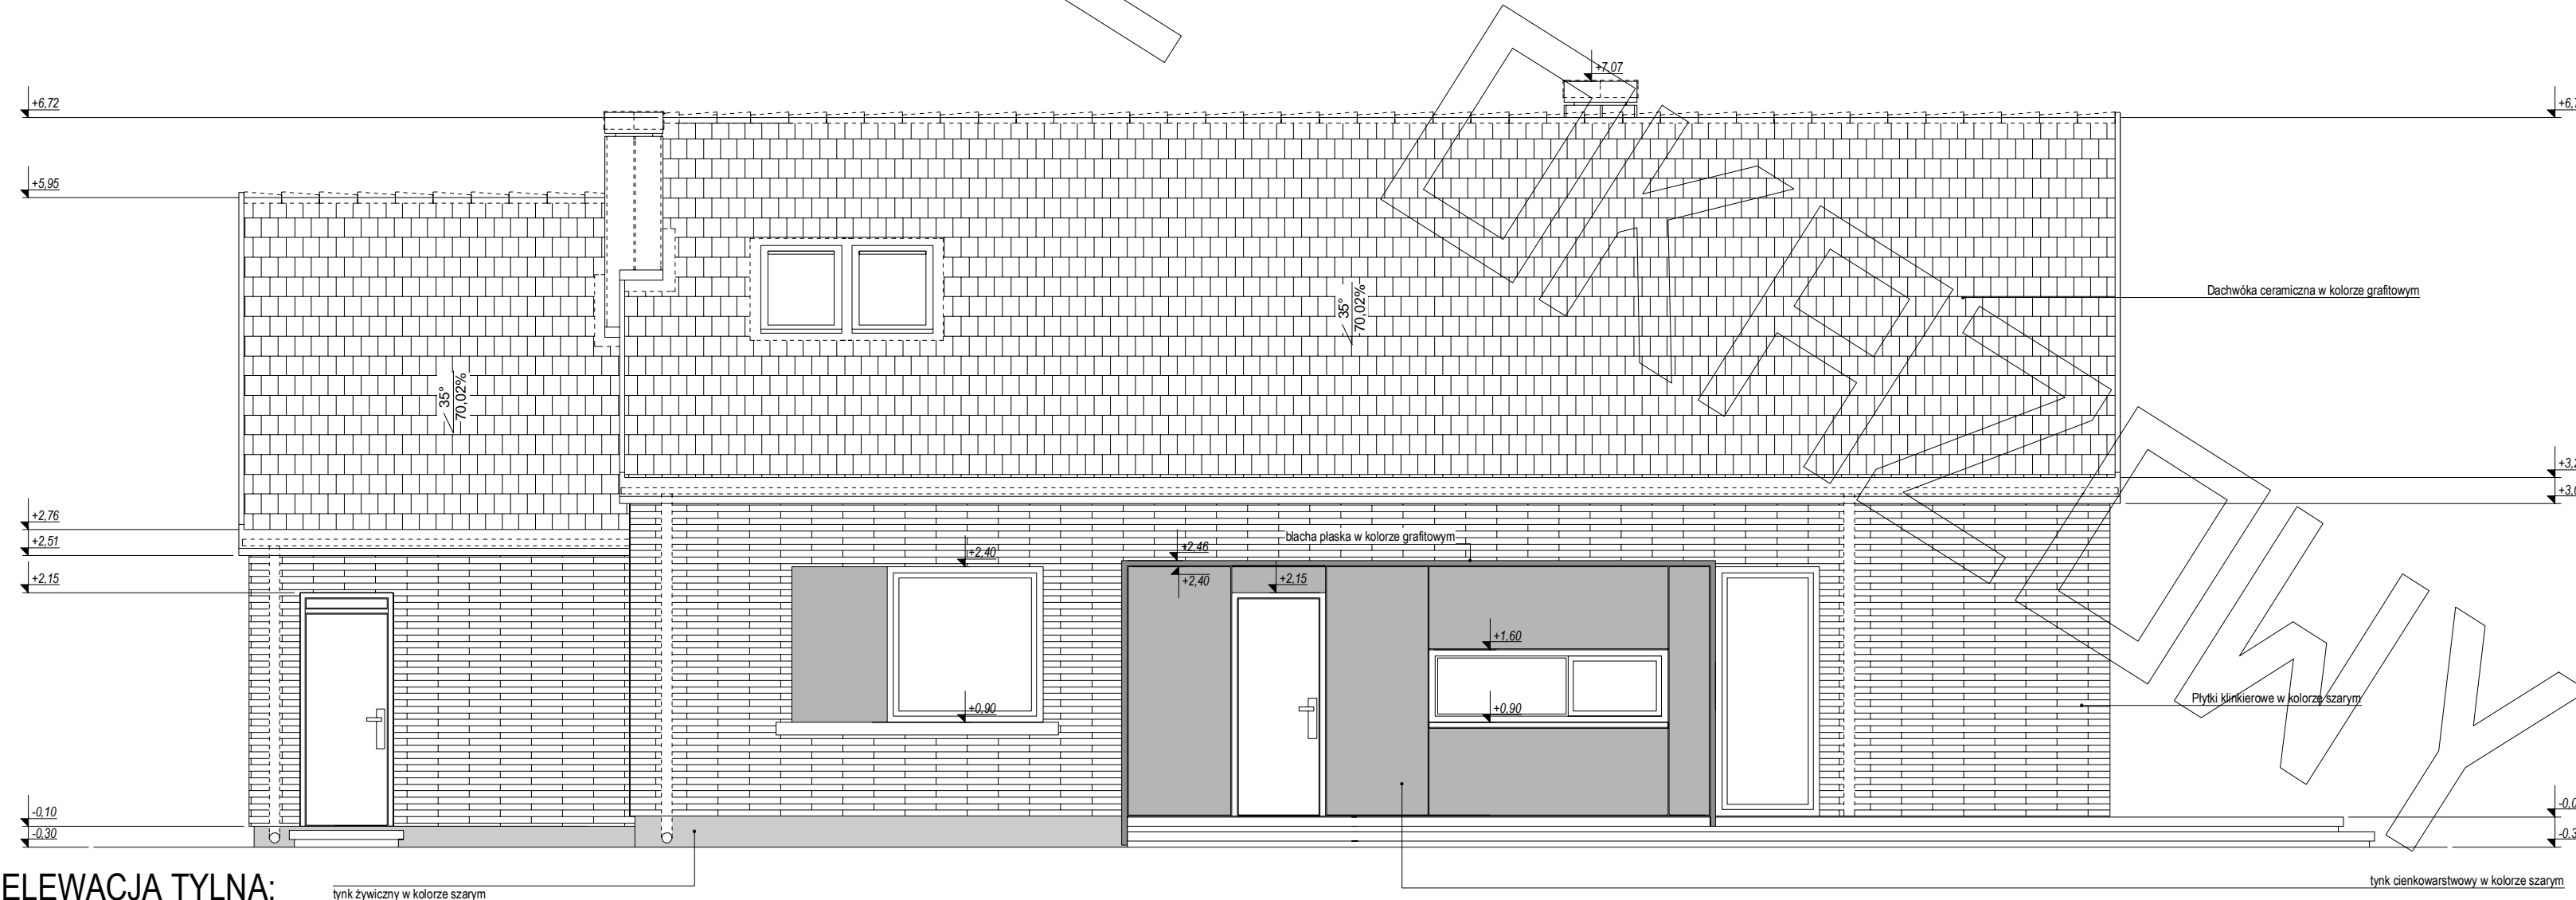

ELEWACJA TYLNA: