



# RZUT PARTERU

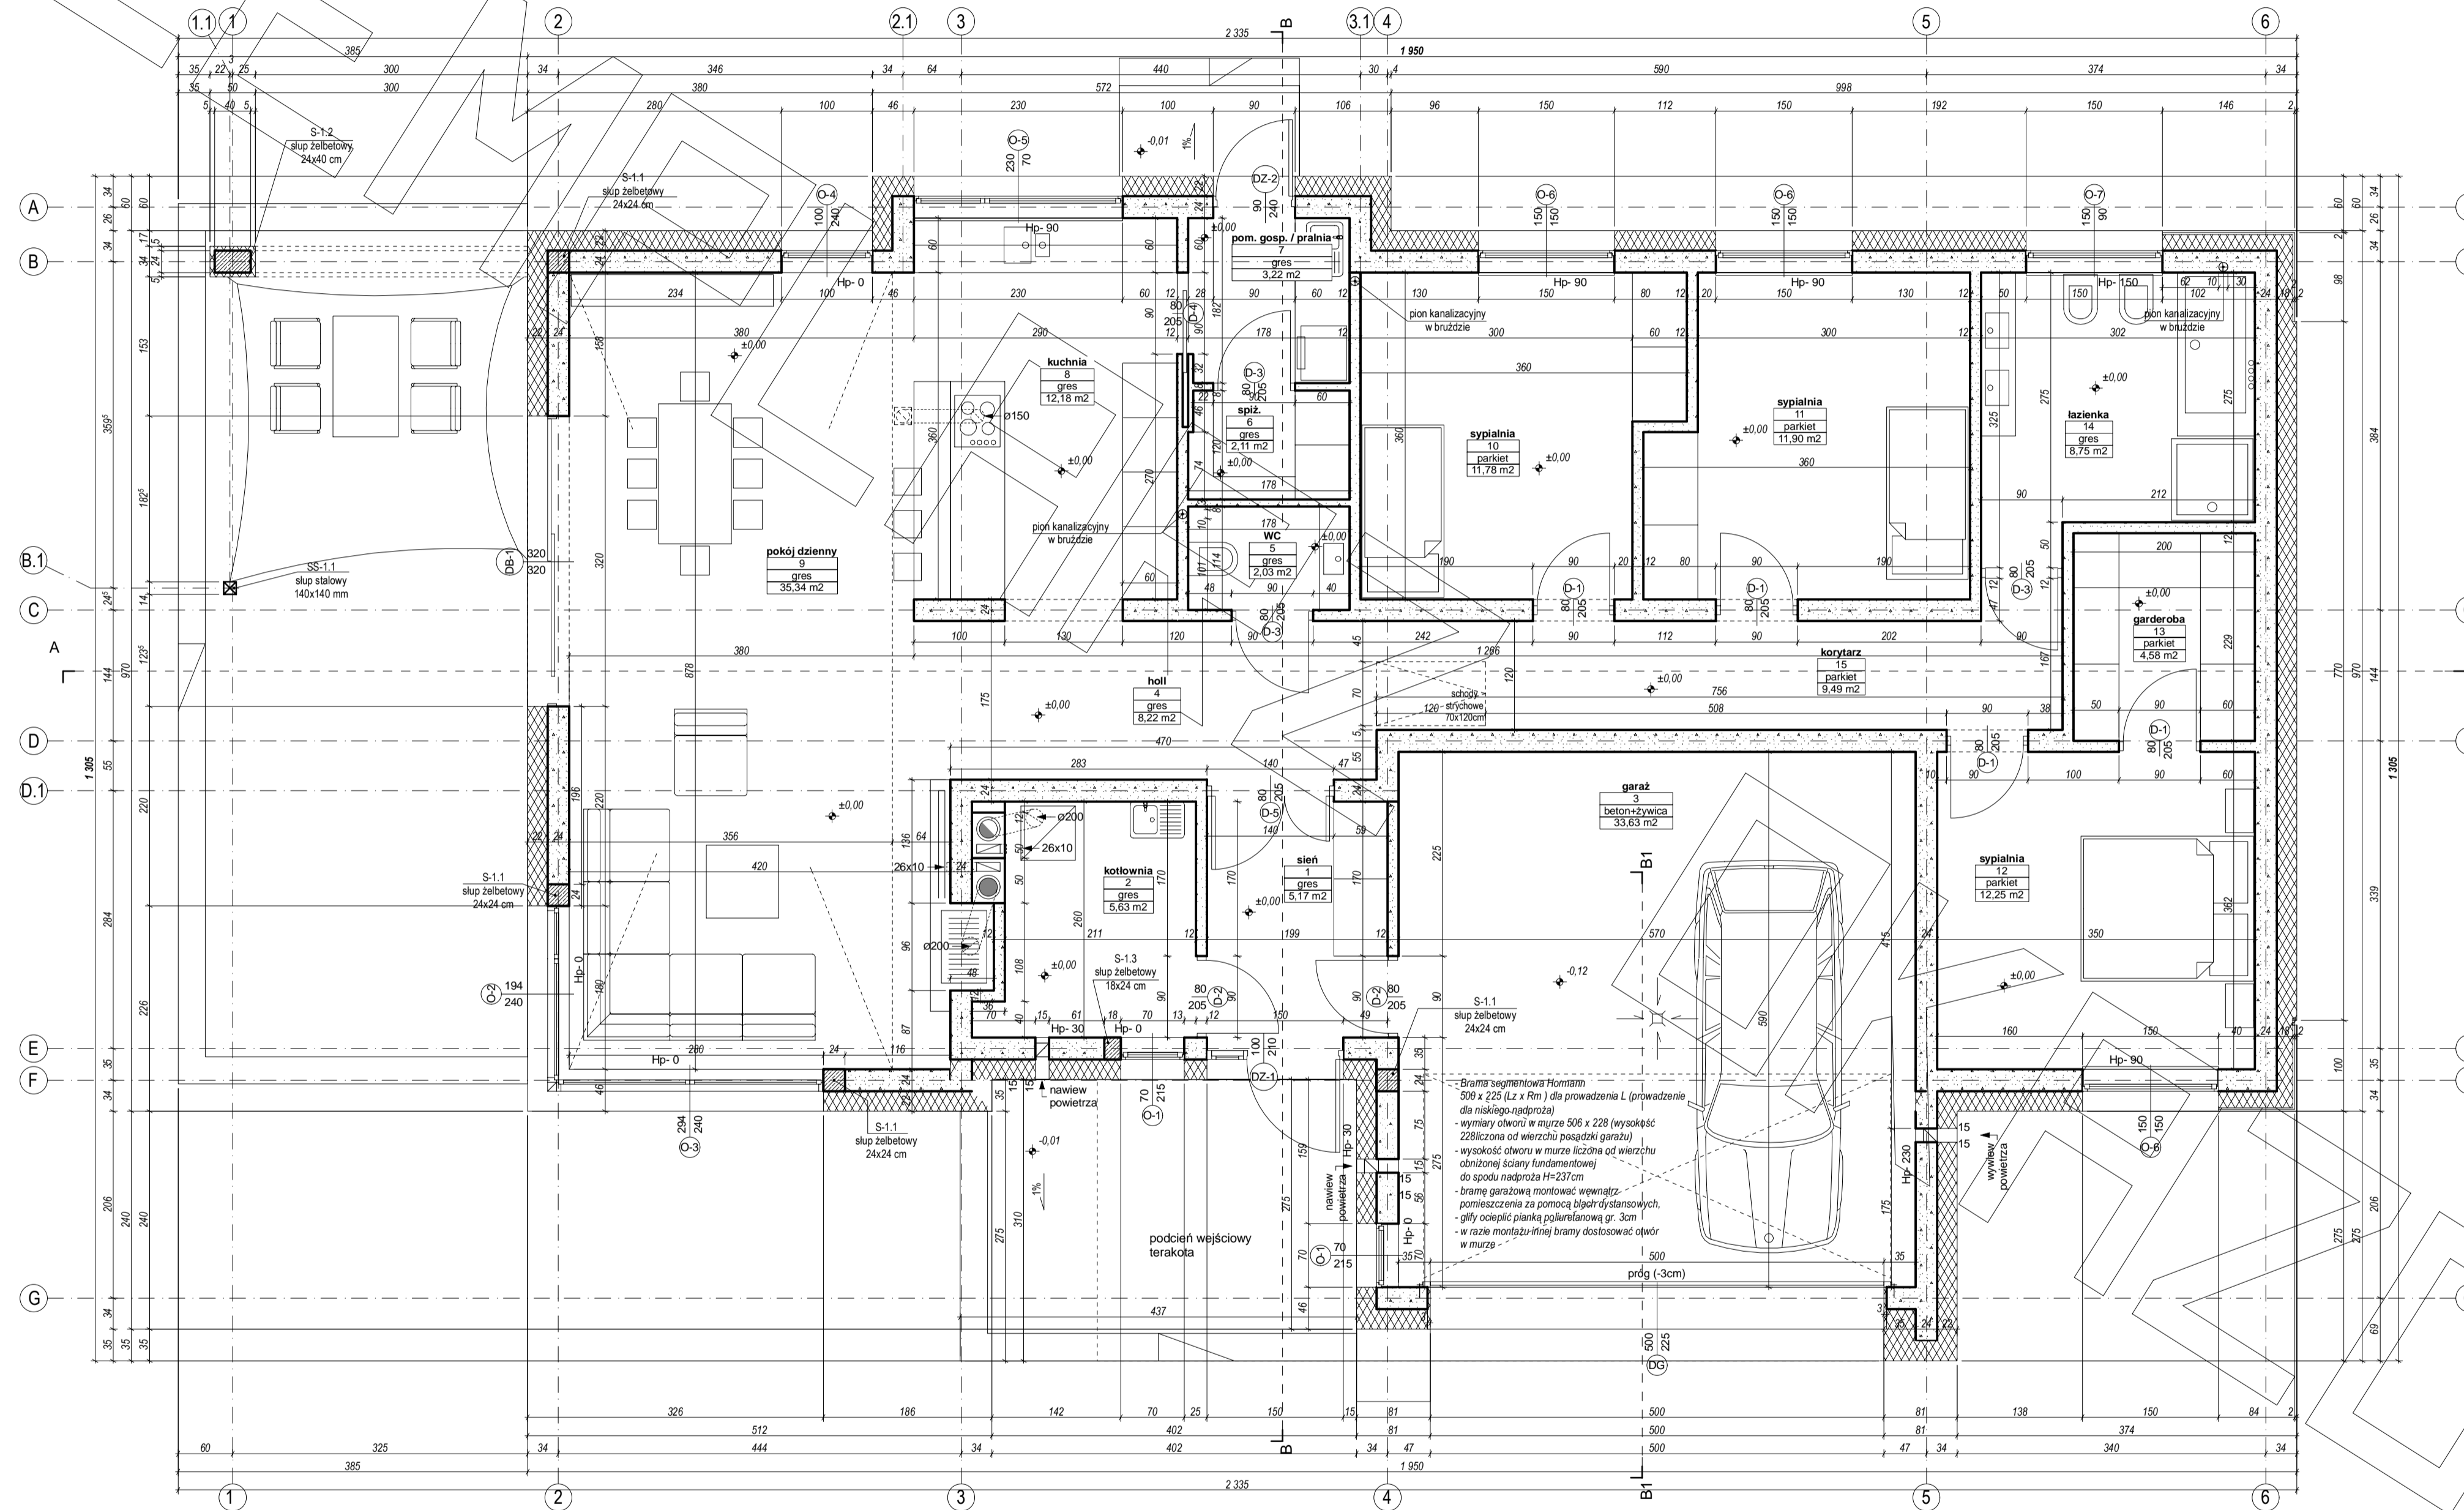


# RZUT PODDASZA

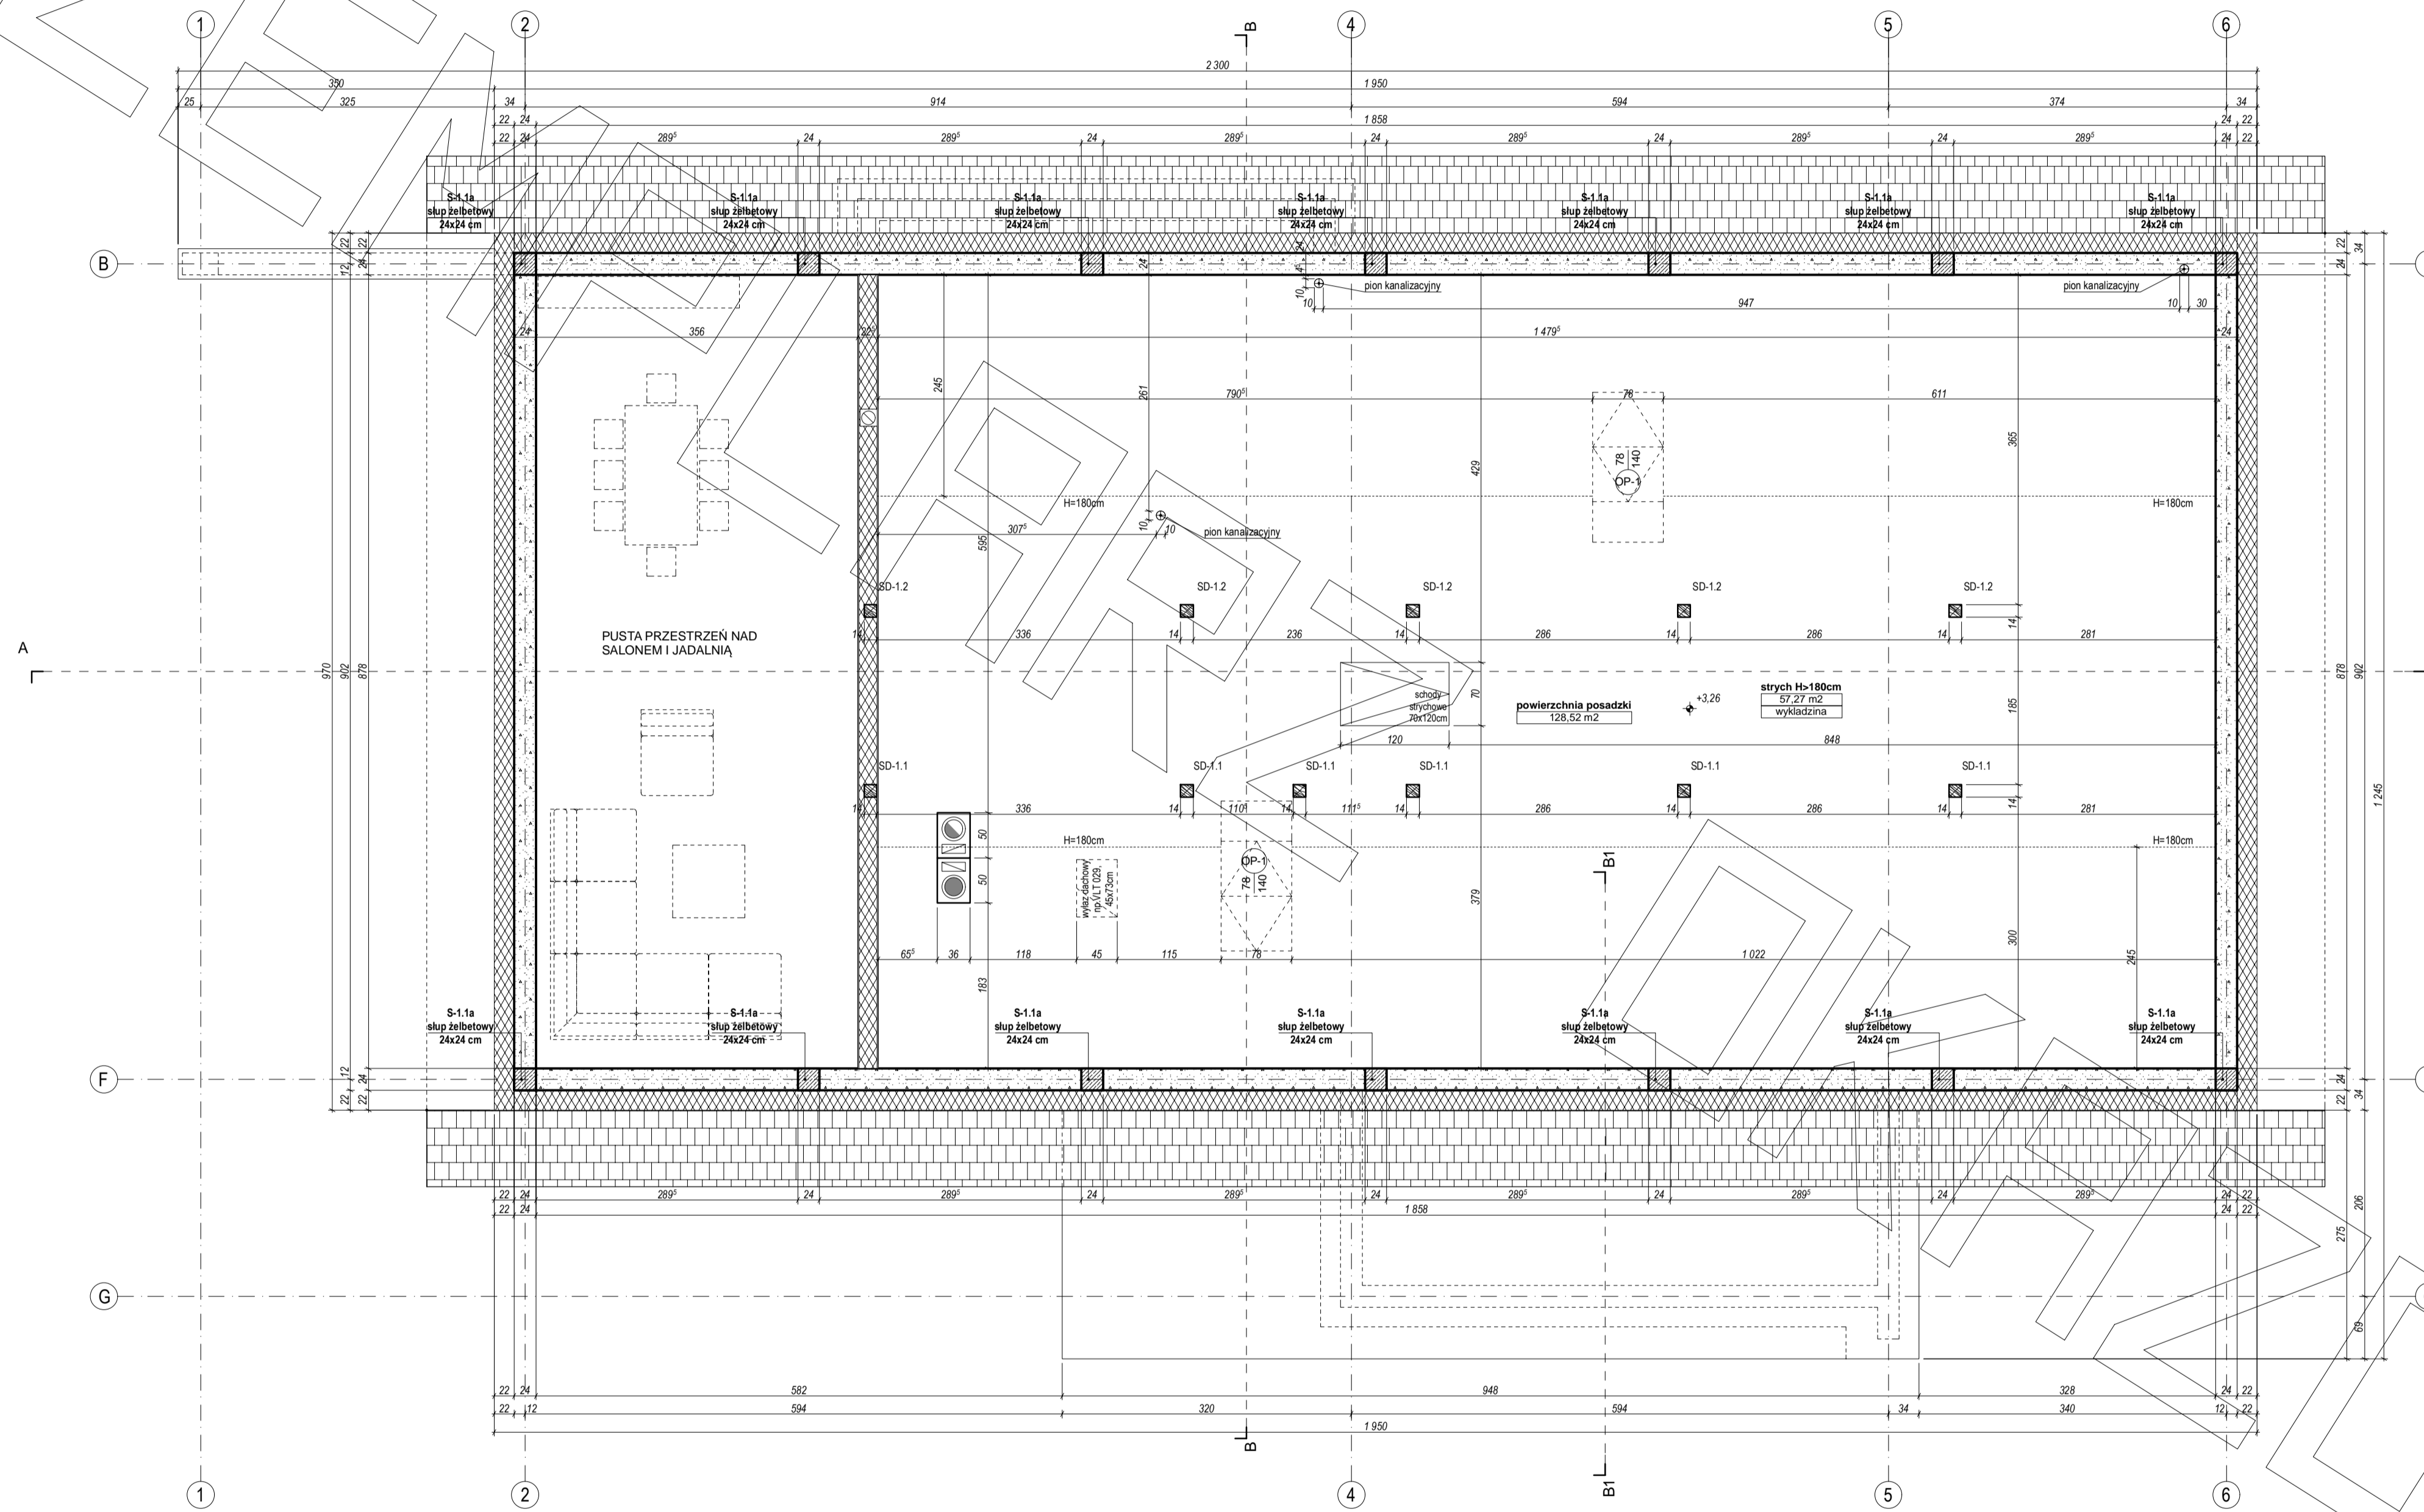





## PRZEKRÓJ A - A

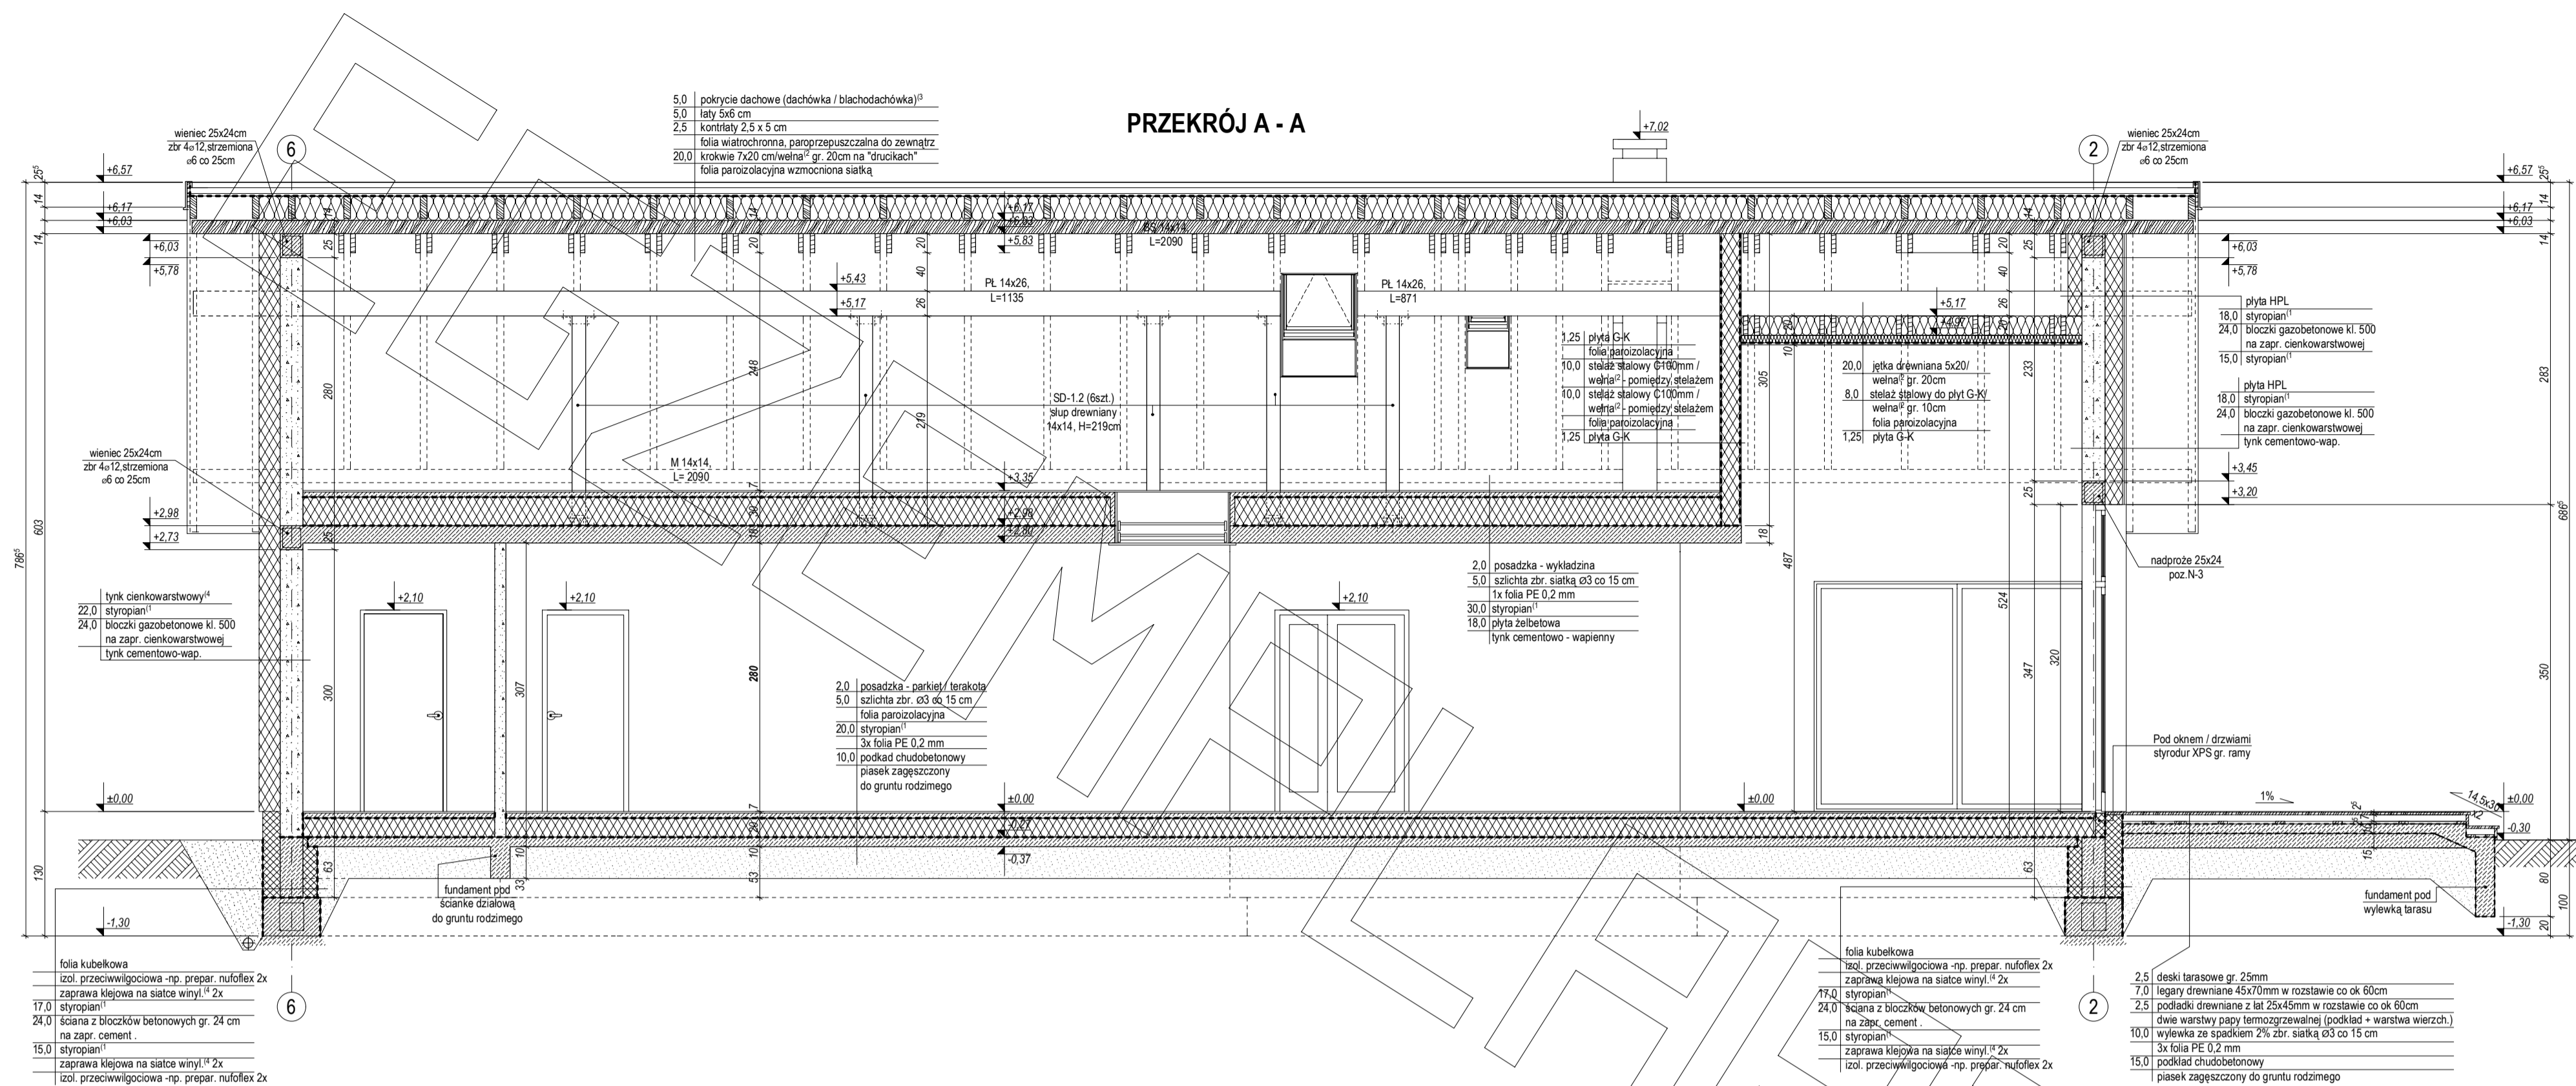

## PRZEKRÓJ B1 - B1

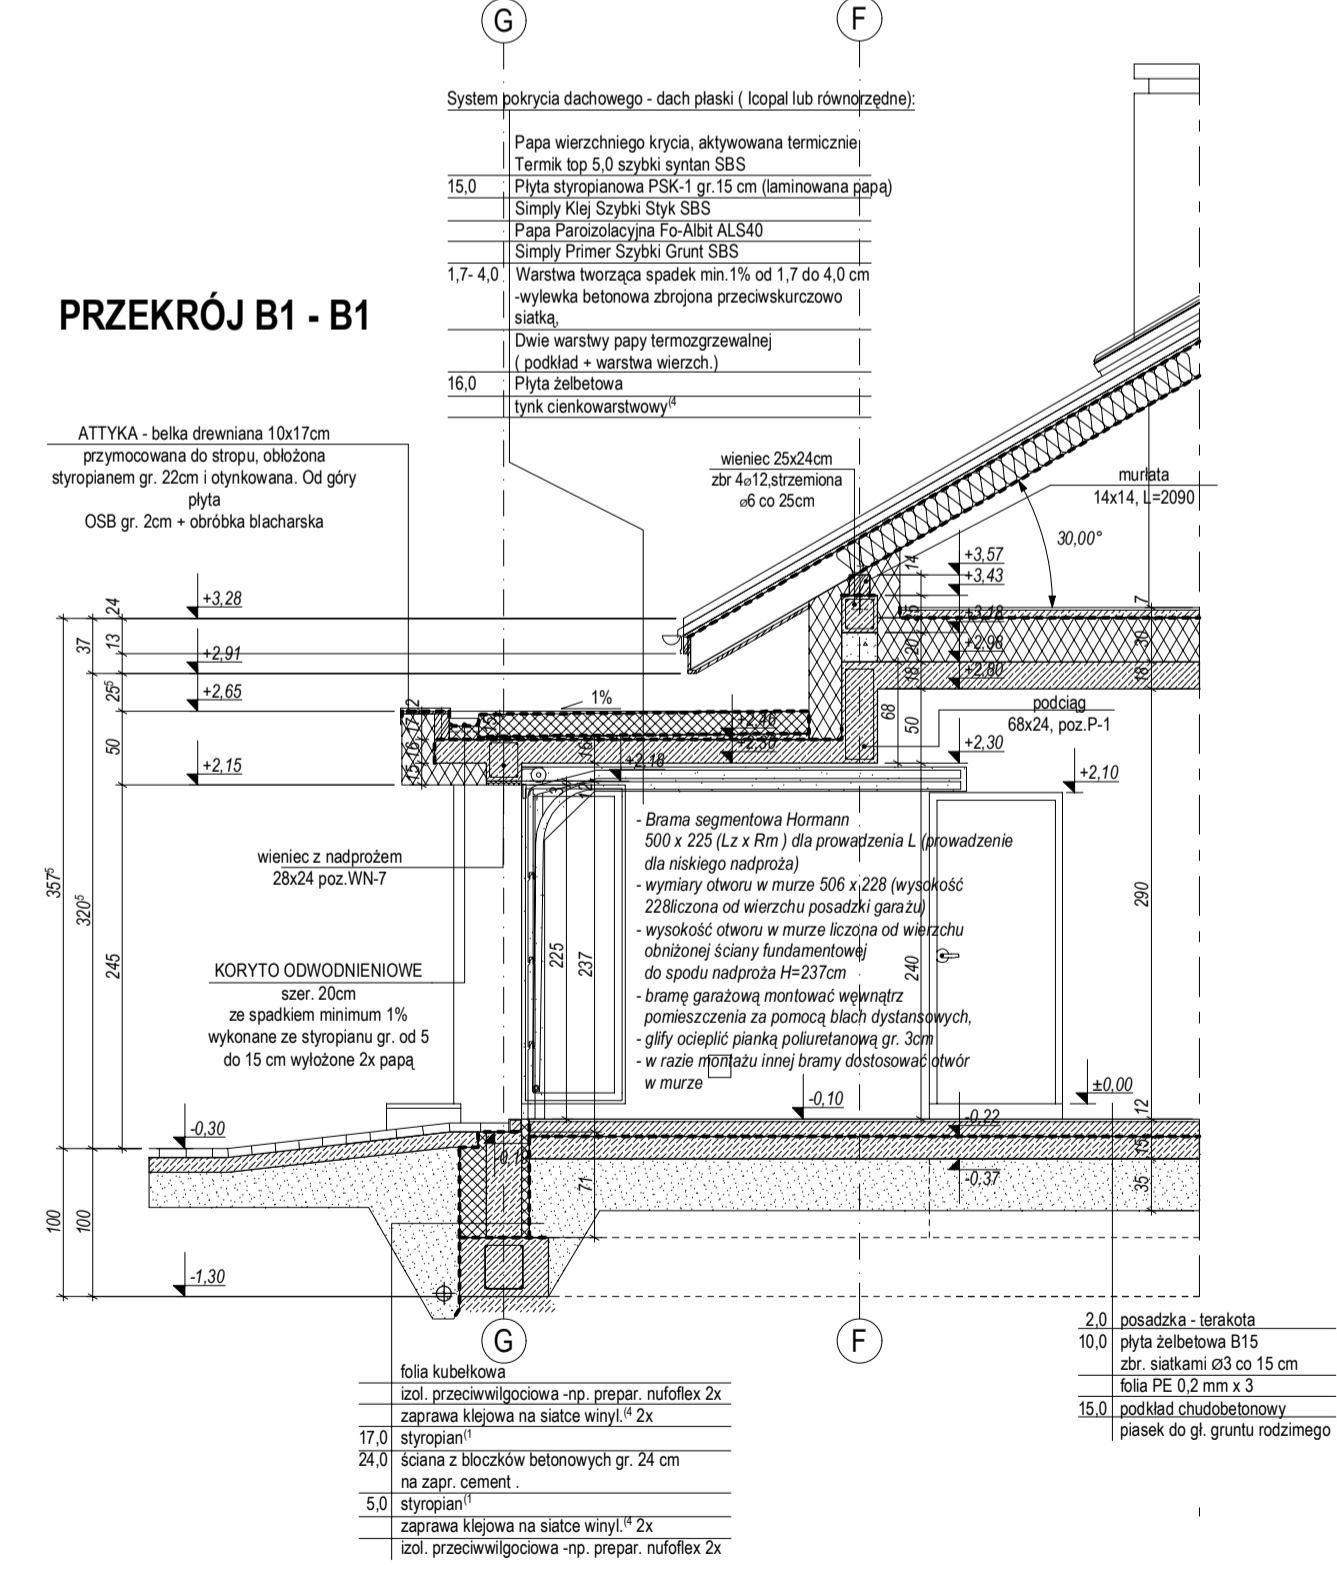


## PRZEKRÓJ B - B

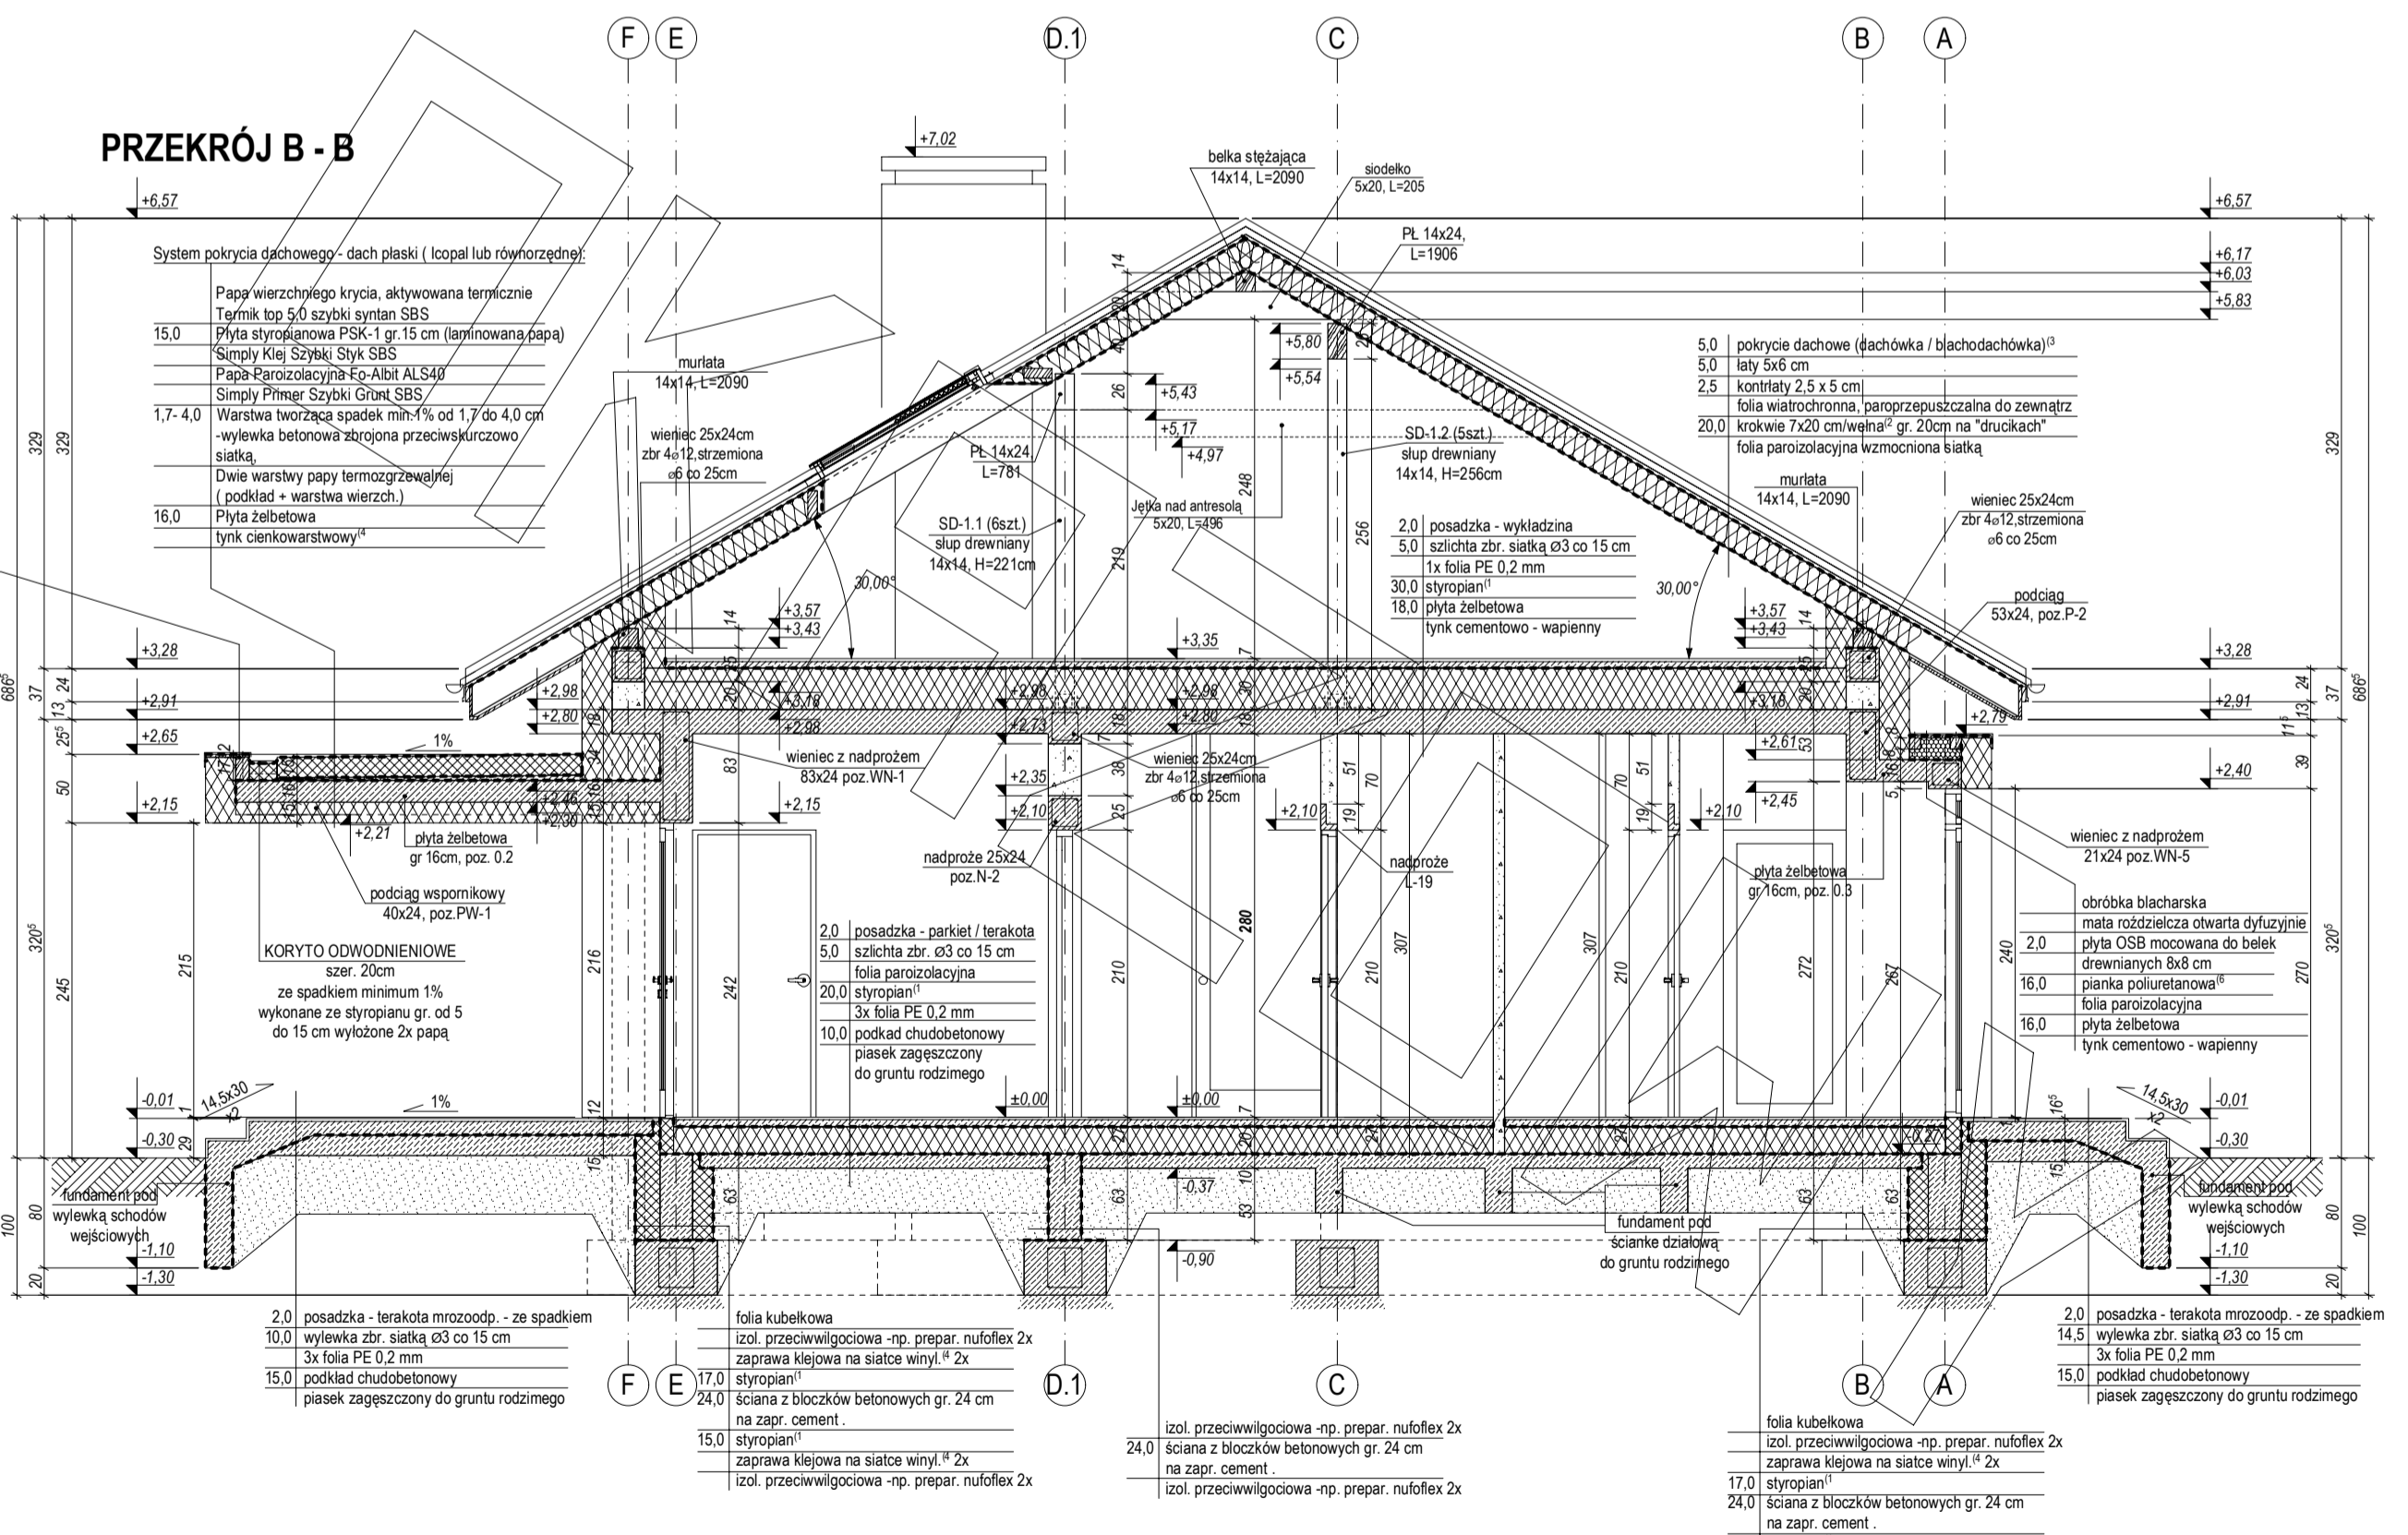





# ELEWACJE

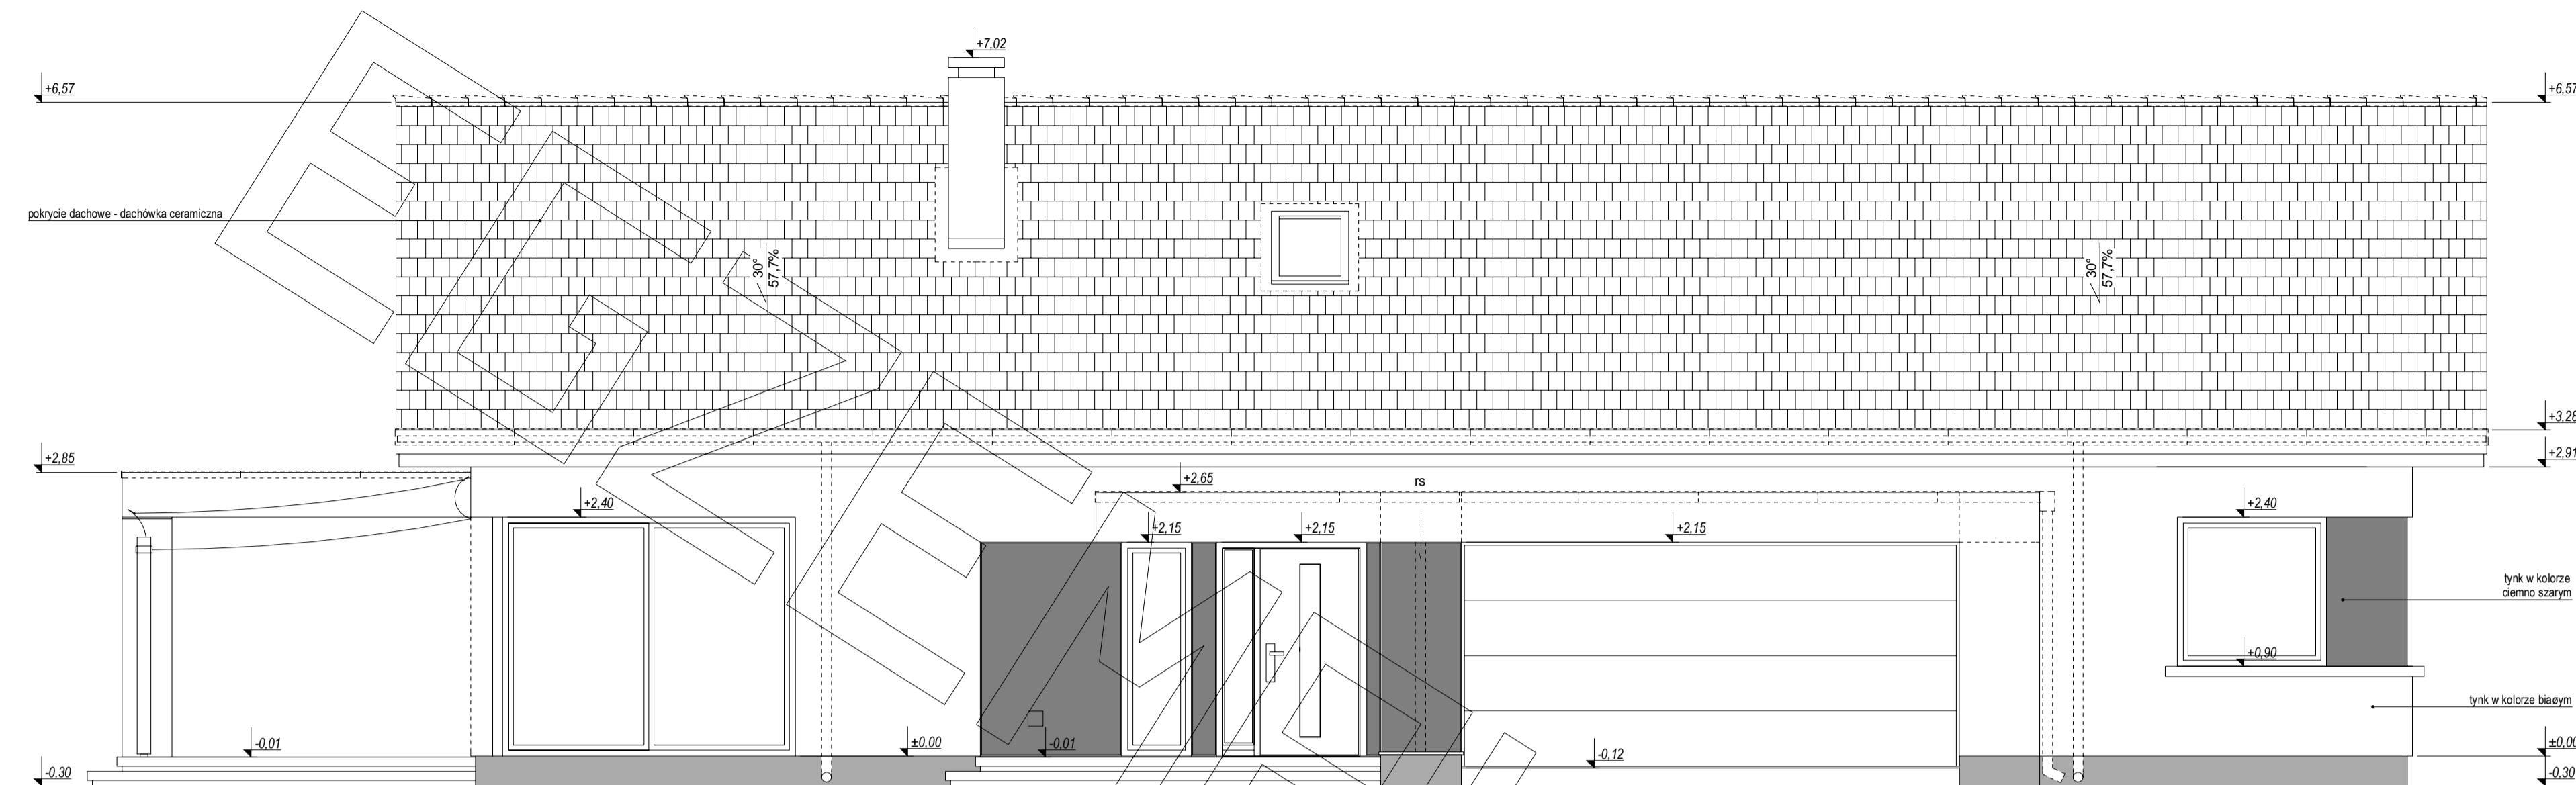


elewacja frontowa :

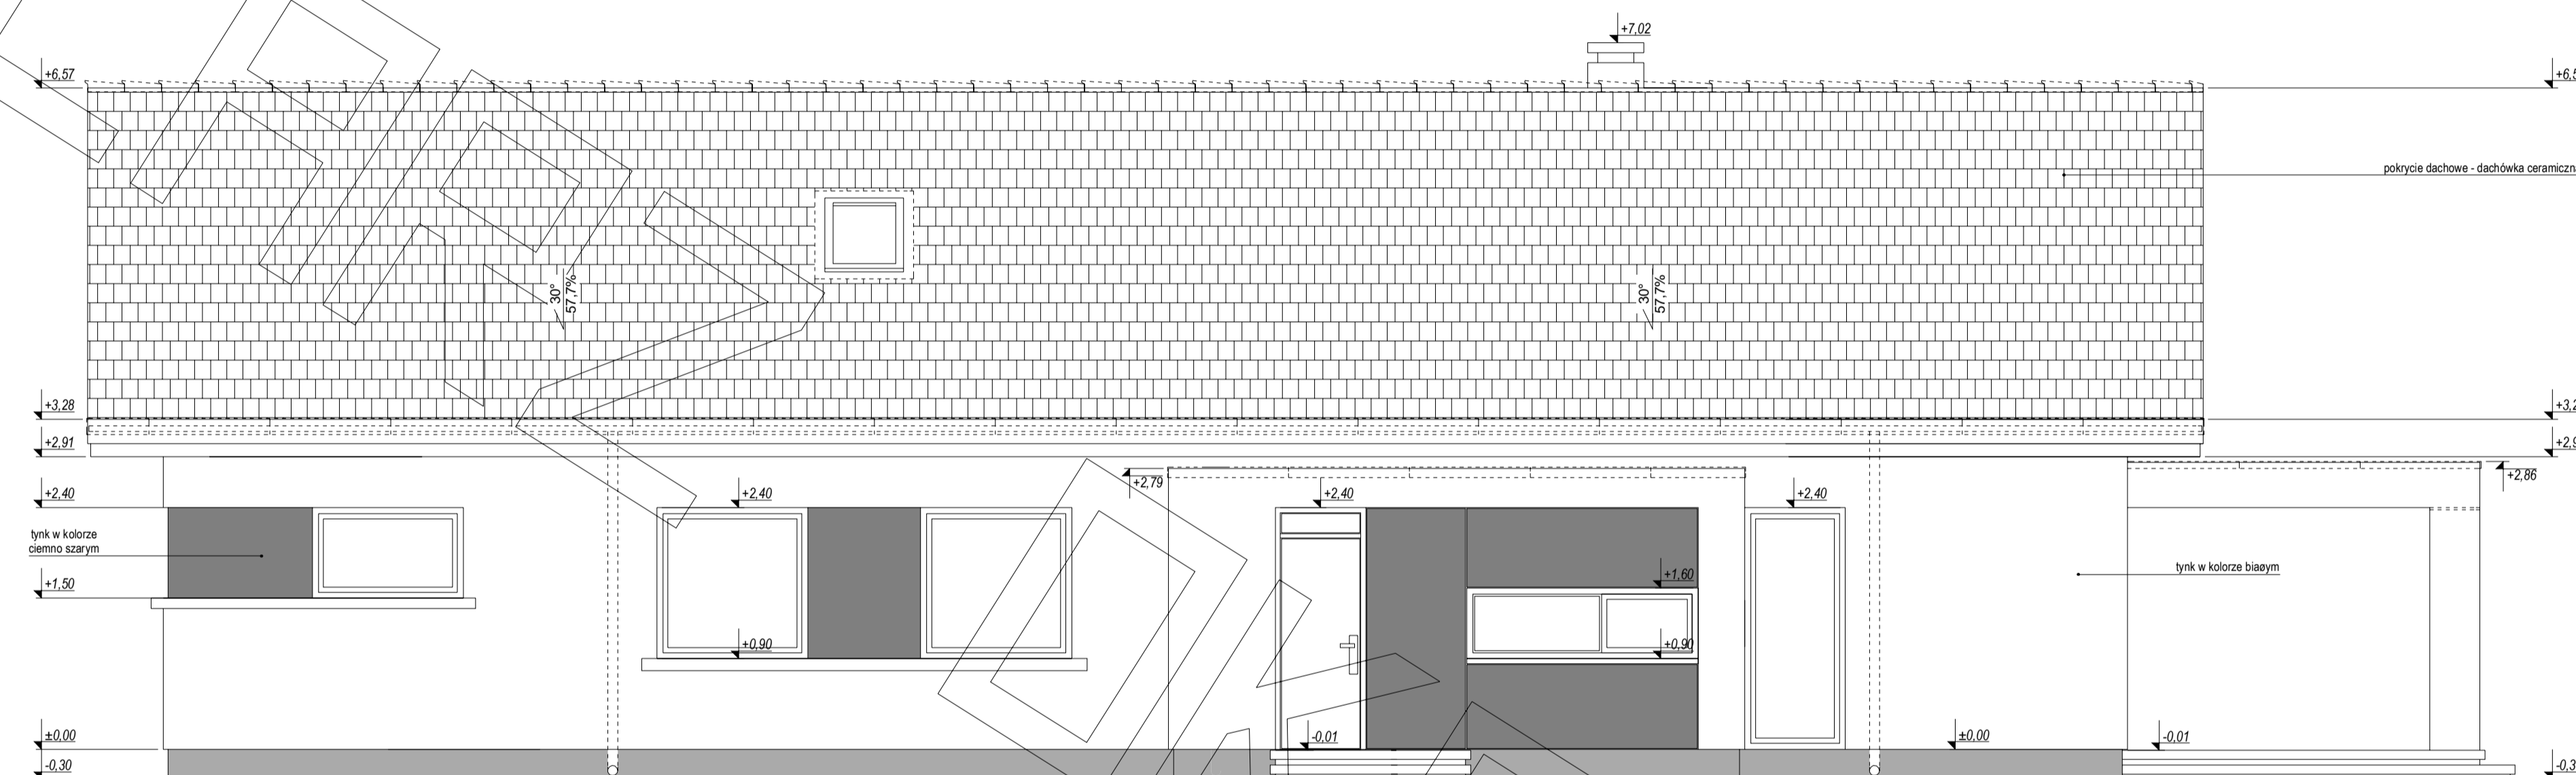

elewacja ogrodowa :

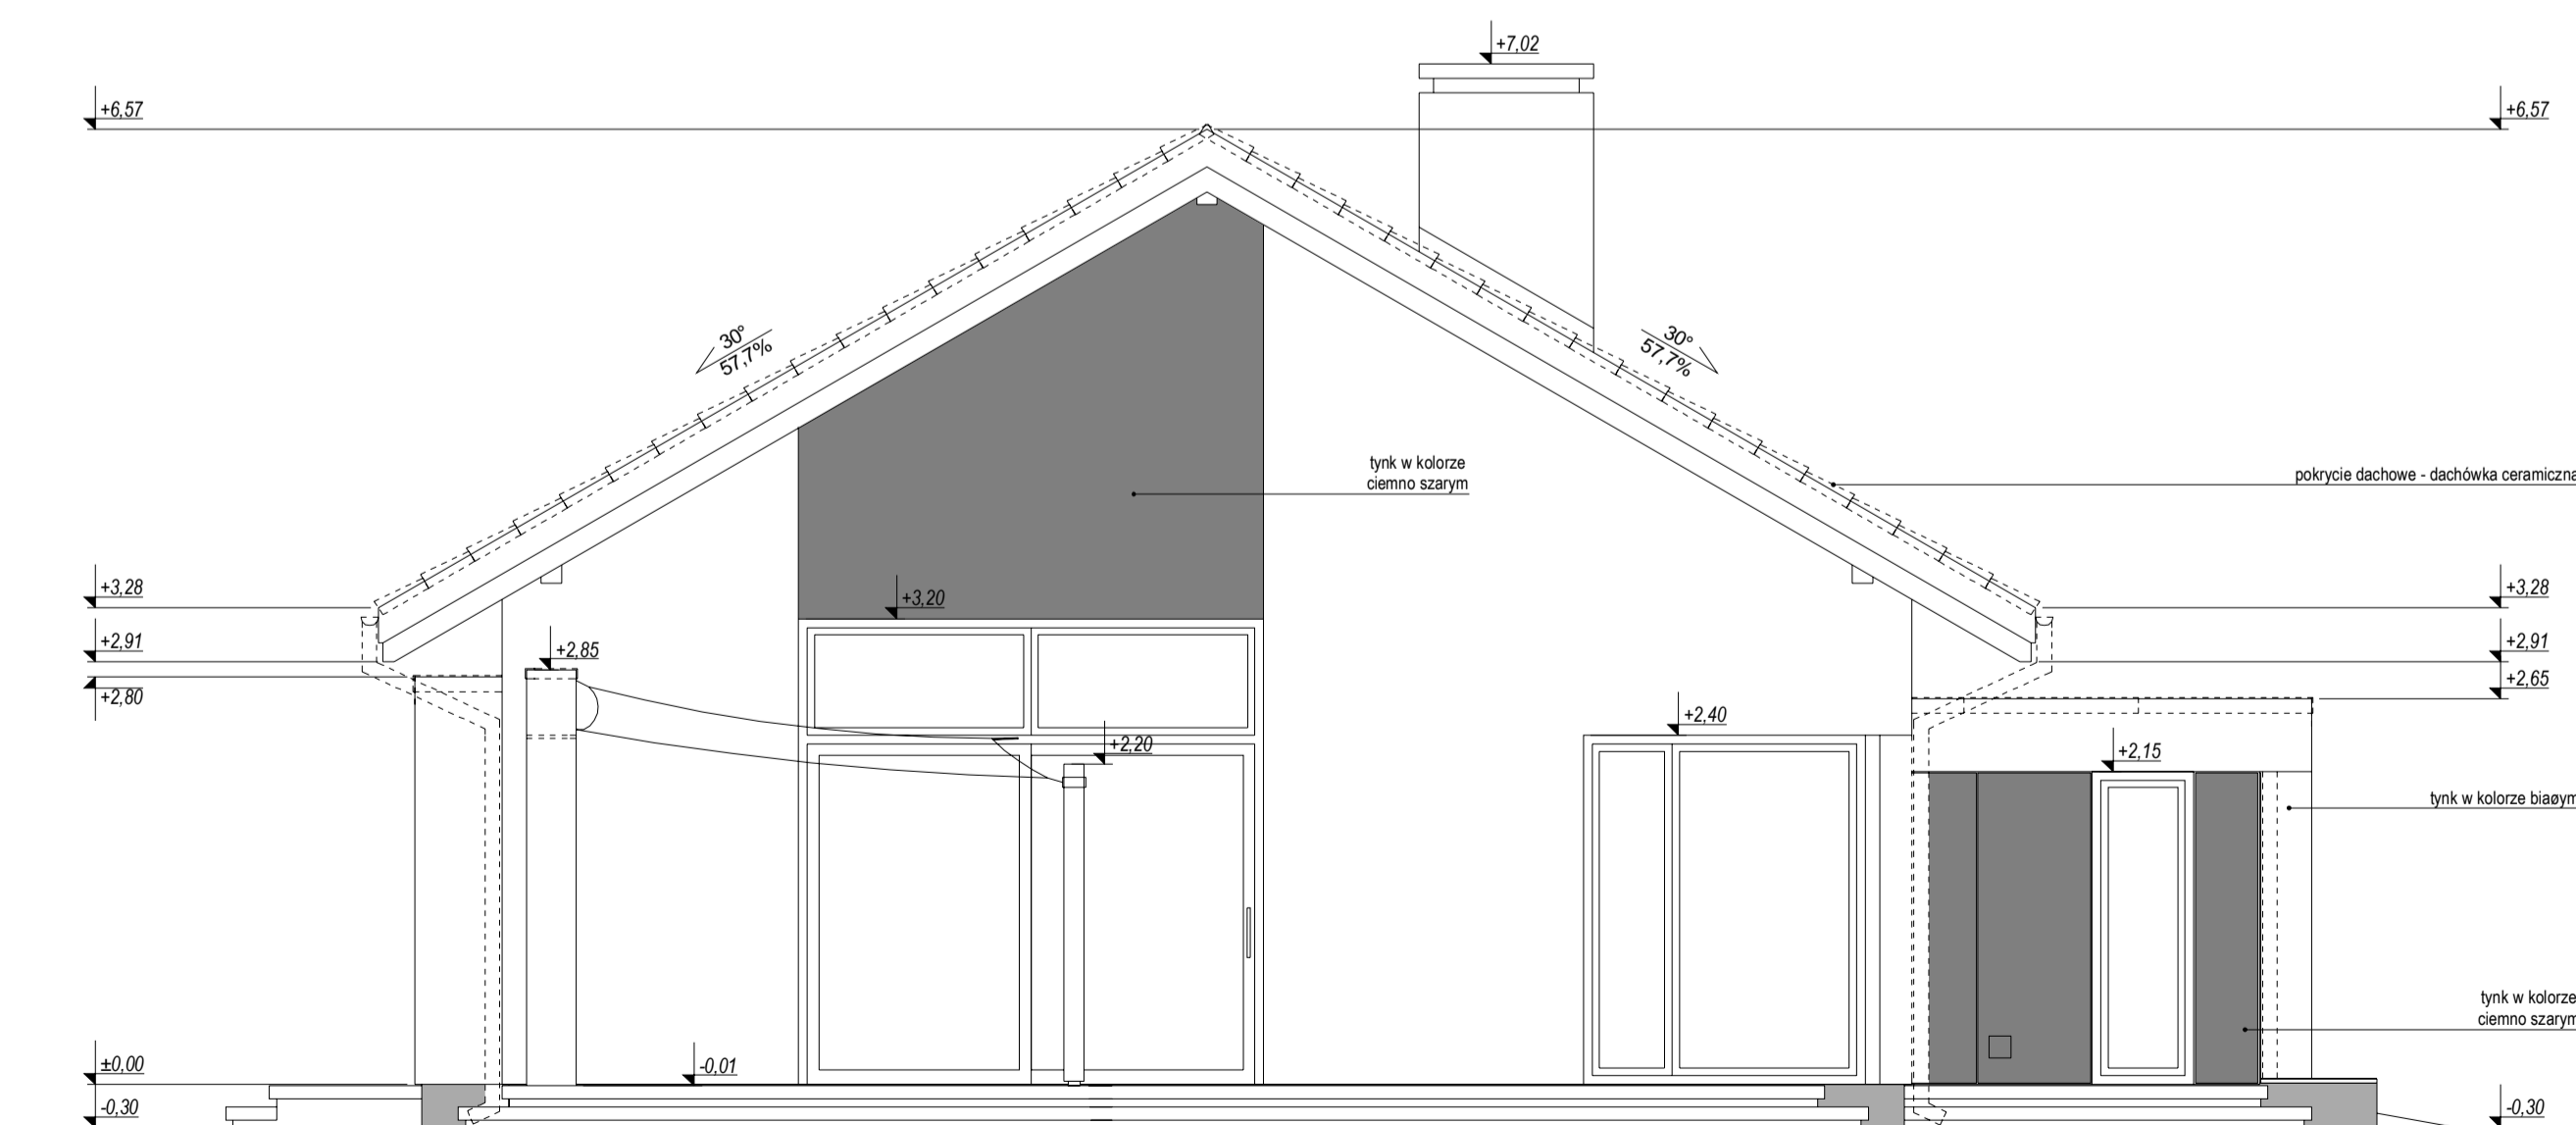

elewacja boczna :

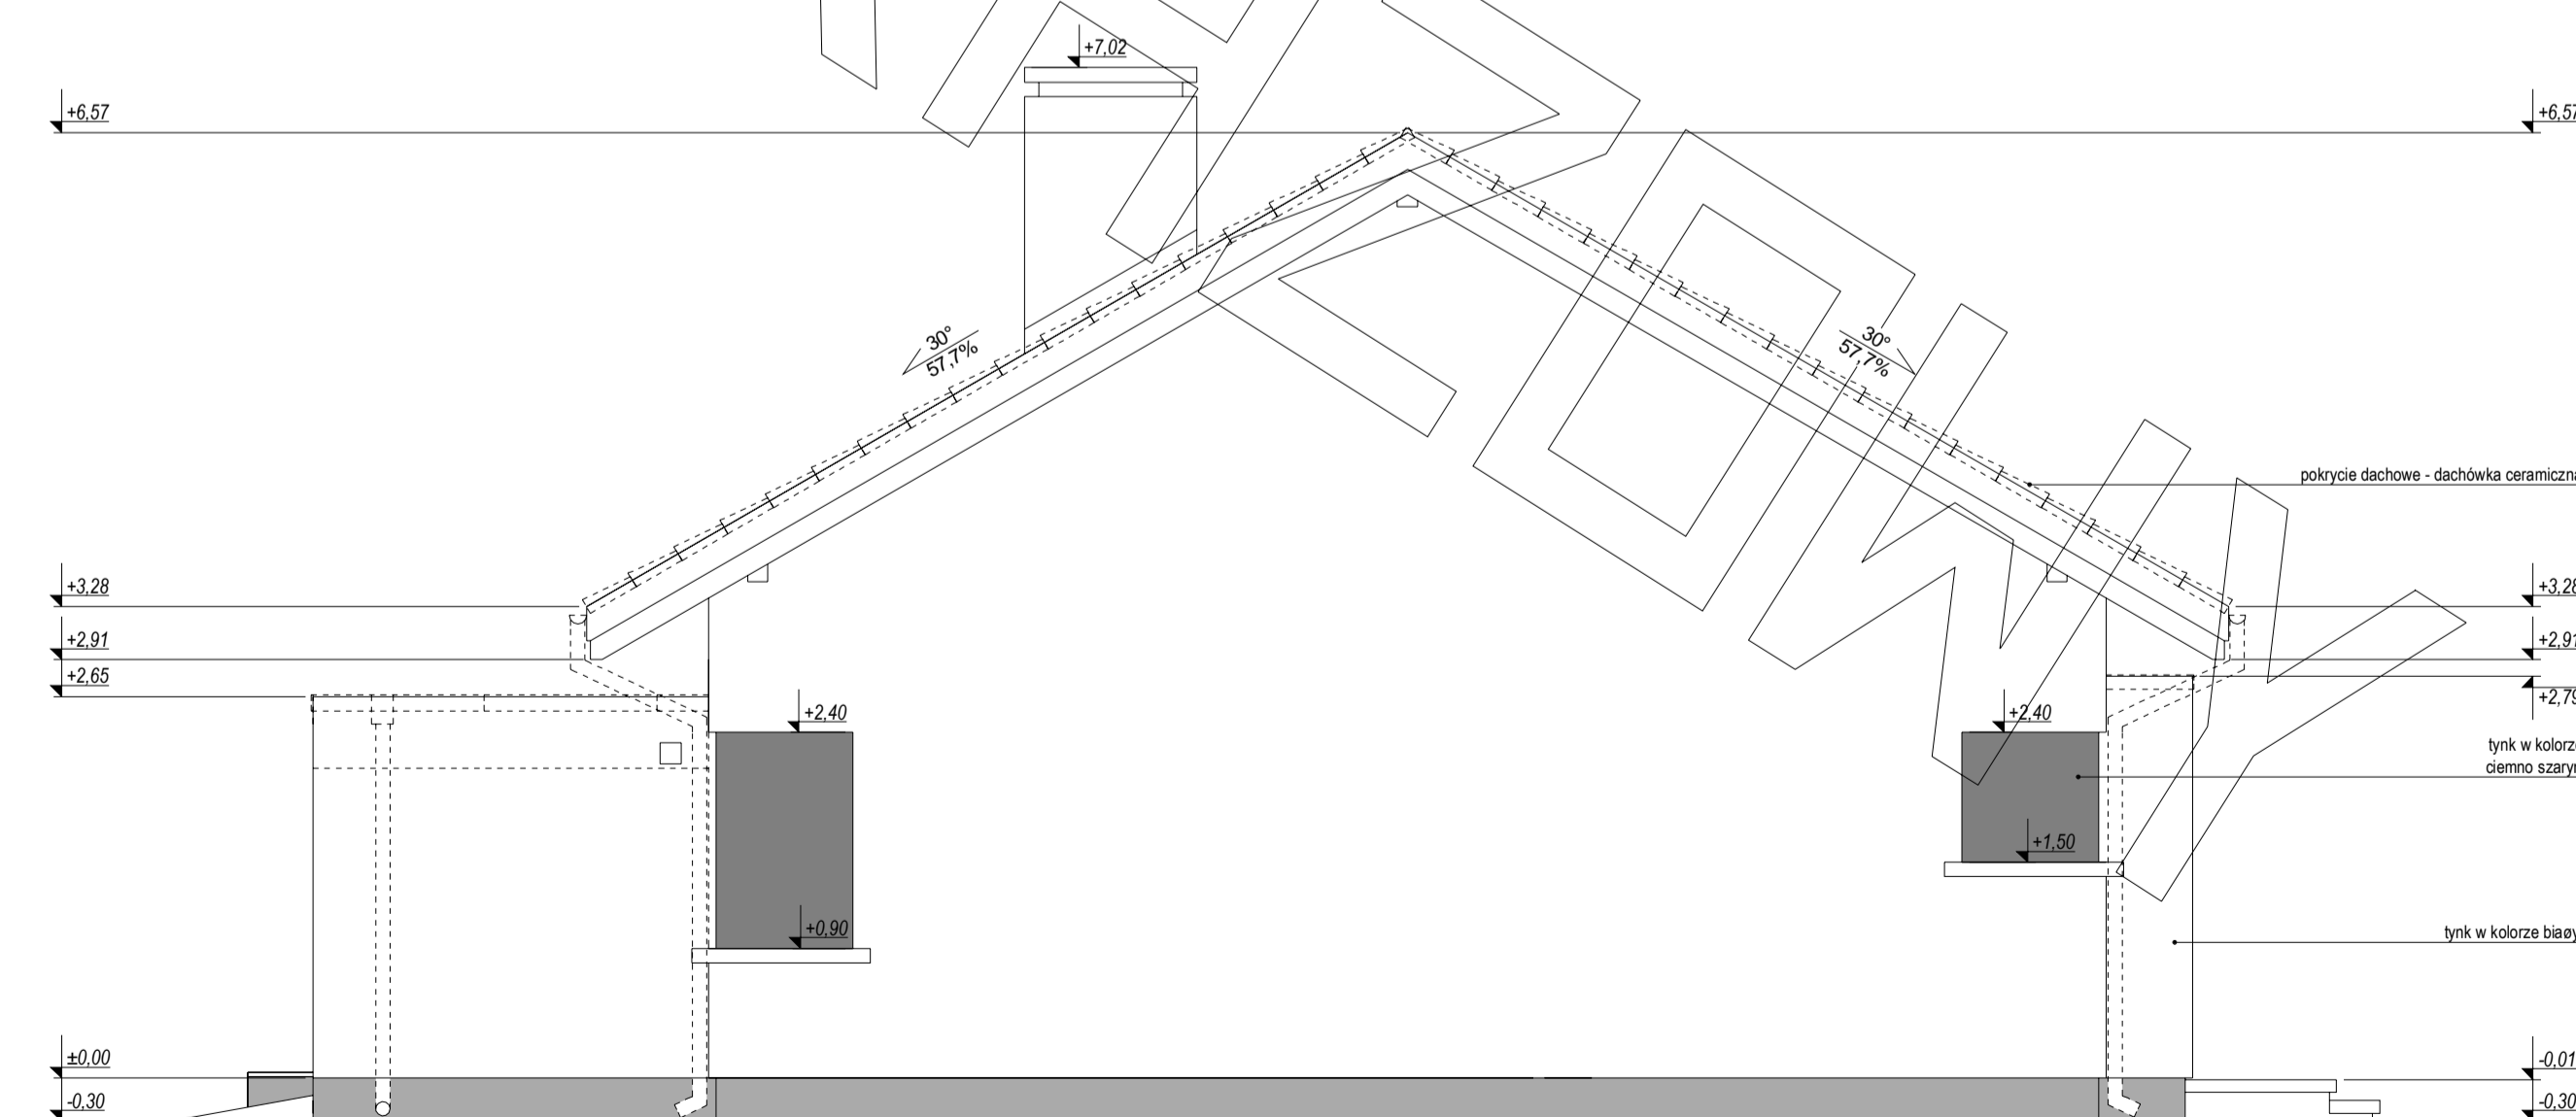

elewacja boczna :