



- Uwagi :
- otwory okienne z wymiarowano w obrzysie muru
 - otwory drzwiowe wewnętrzne z wymiarowano w obrzysie muru - skrzydła + ościeżnica
 - przewody wentylacyjne w korytarzach z kształtek 19x19 ceramicznych i kamionkowych 20x20 (16x16)
 - przewody wentylacyjne w sufitach - wentylzaki d=150

RZUT PARTERU - WARIANT

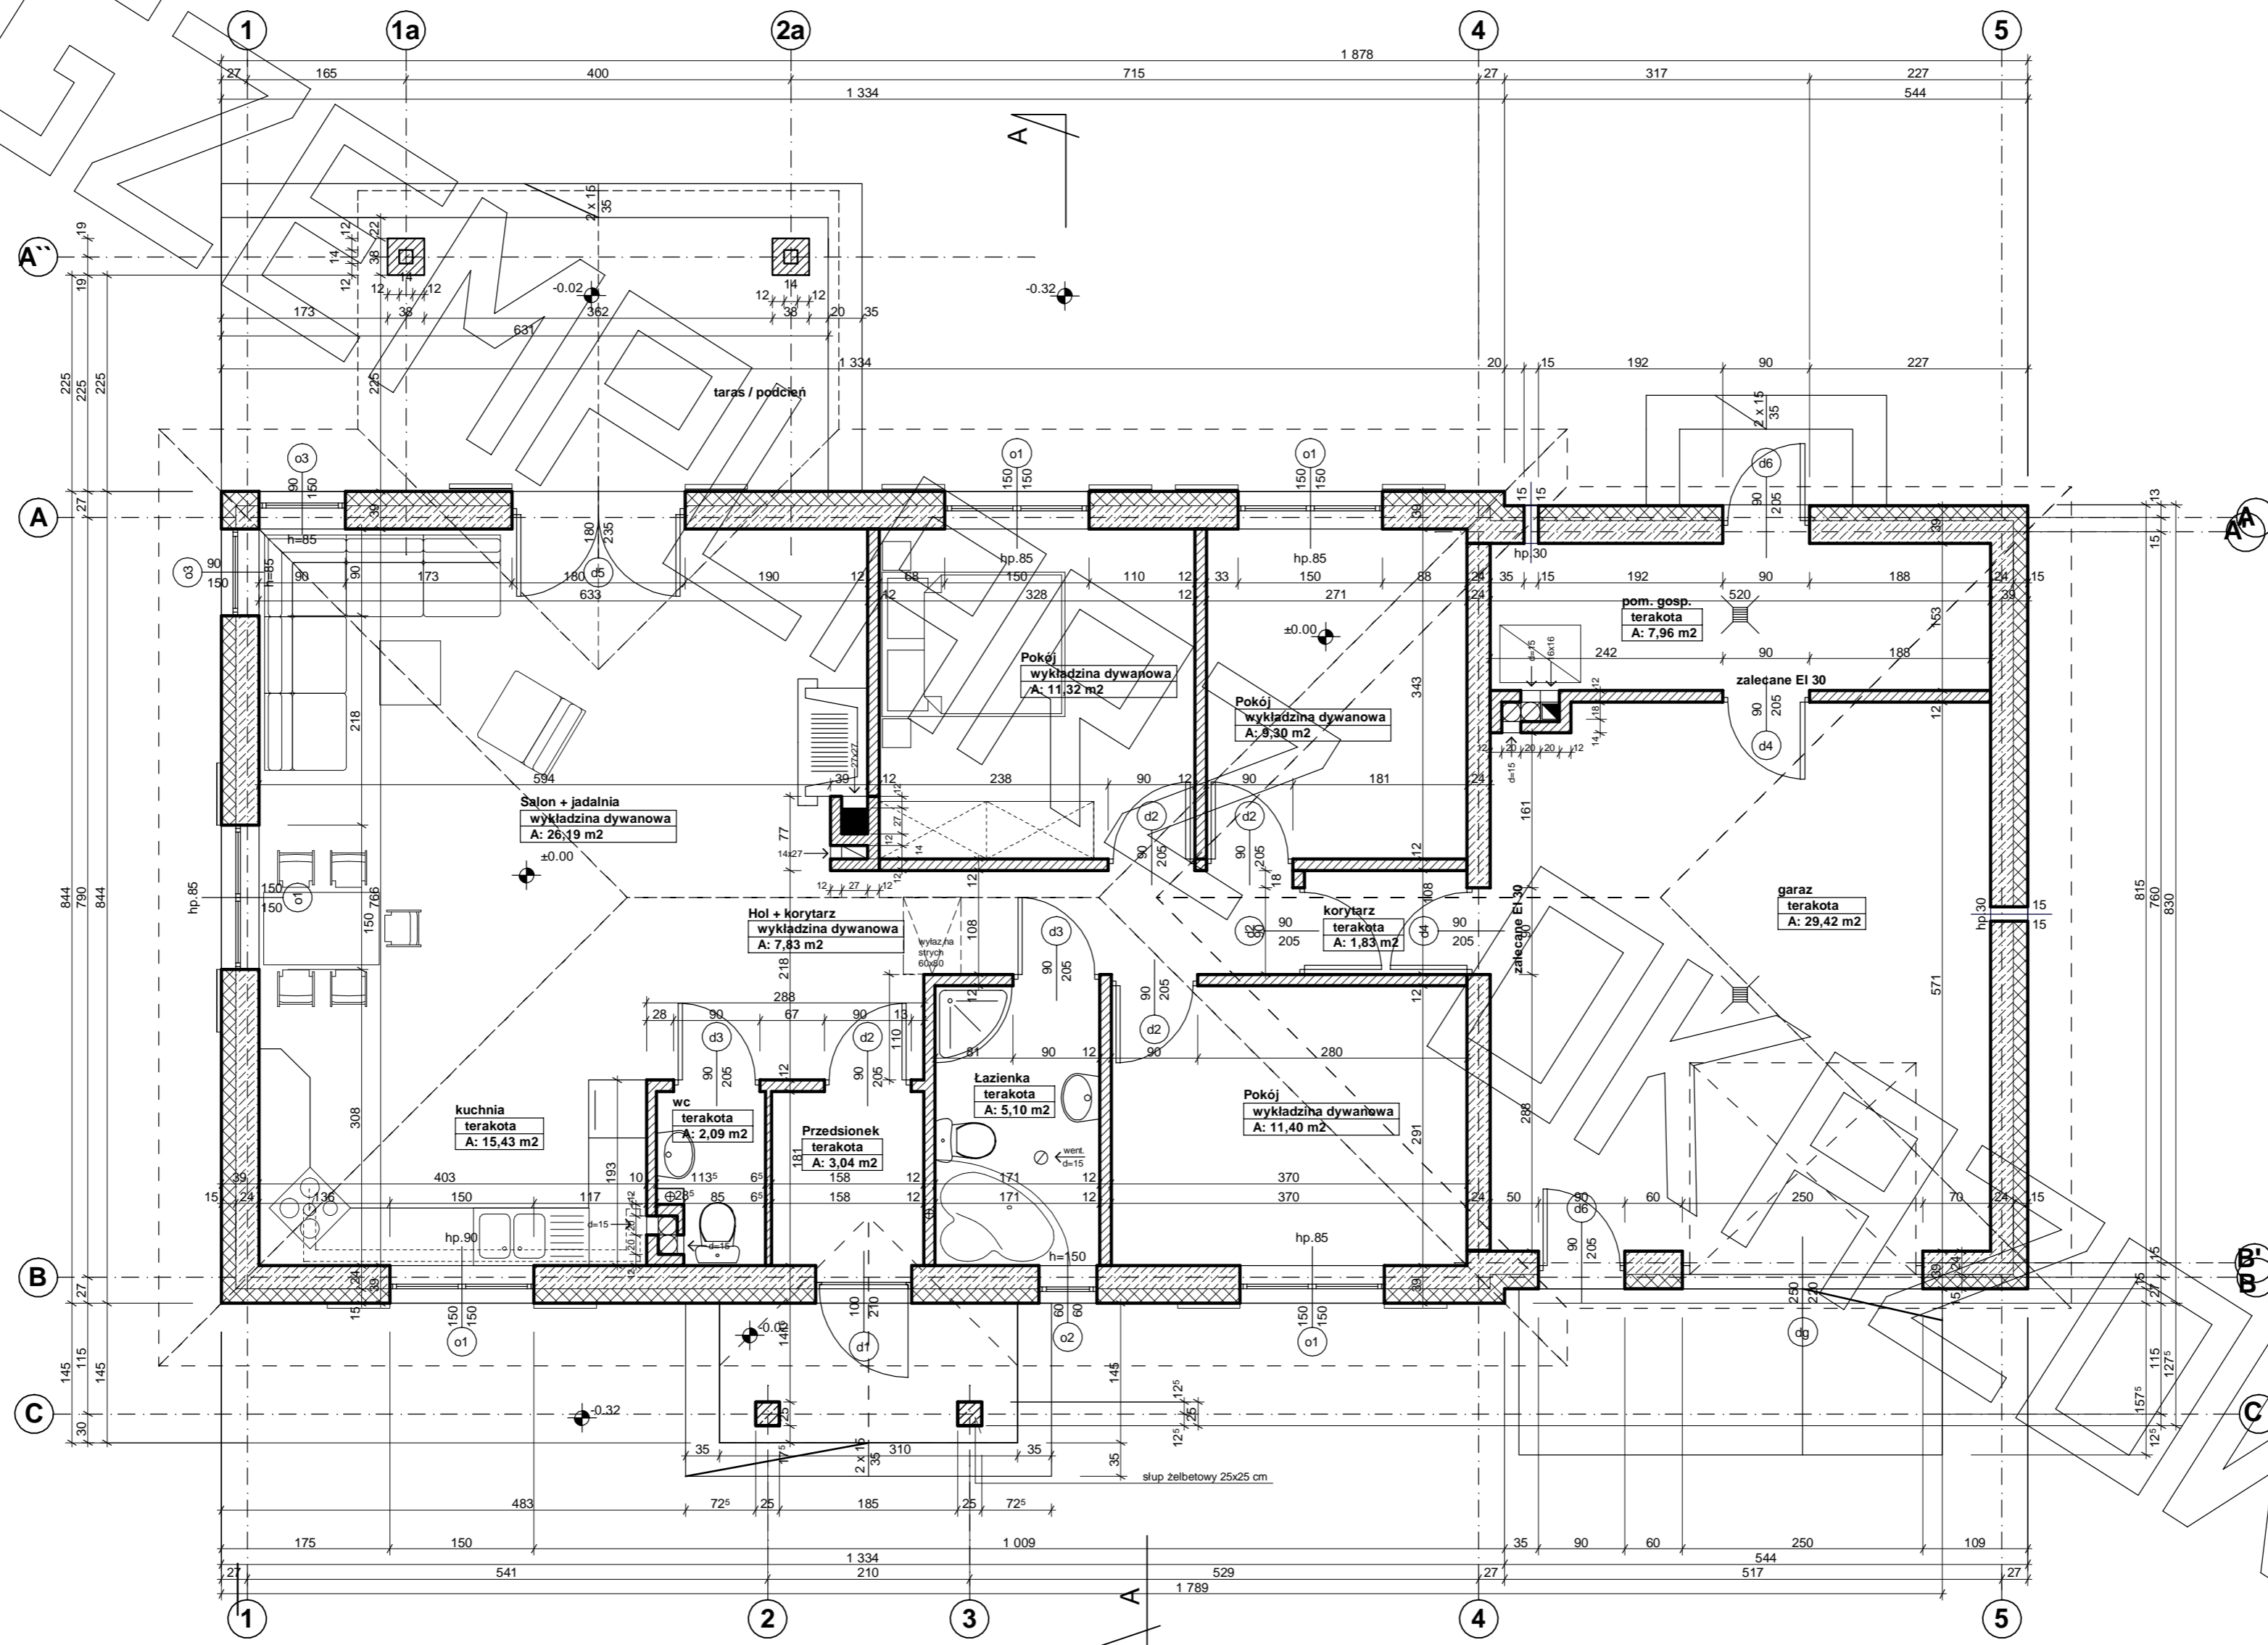

- Uwagi :
- otwory okienne zwiemyarowano w obrzbie muru
 - otwory drzwiowe wewnętrzne zwiemyarowano w obrzbie muru - skrzydła + ościeżnica
 - przewody wentylacyjne w kominach z kształtek 19x19 ceramicznych i kamionkowych 20x20 (16x16)
 - przewody wentylacyjne w sufitach - wywiewzaki d=150

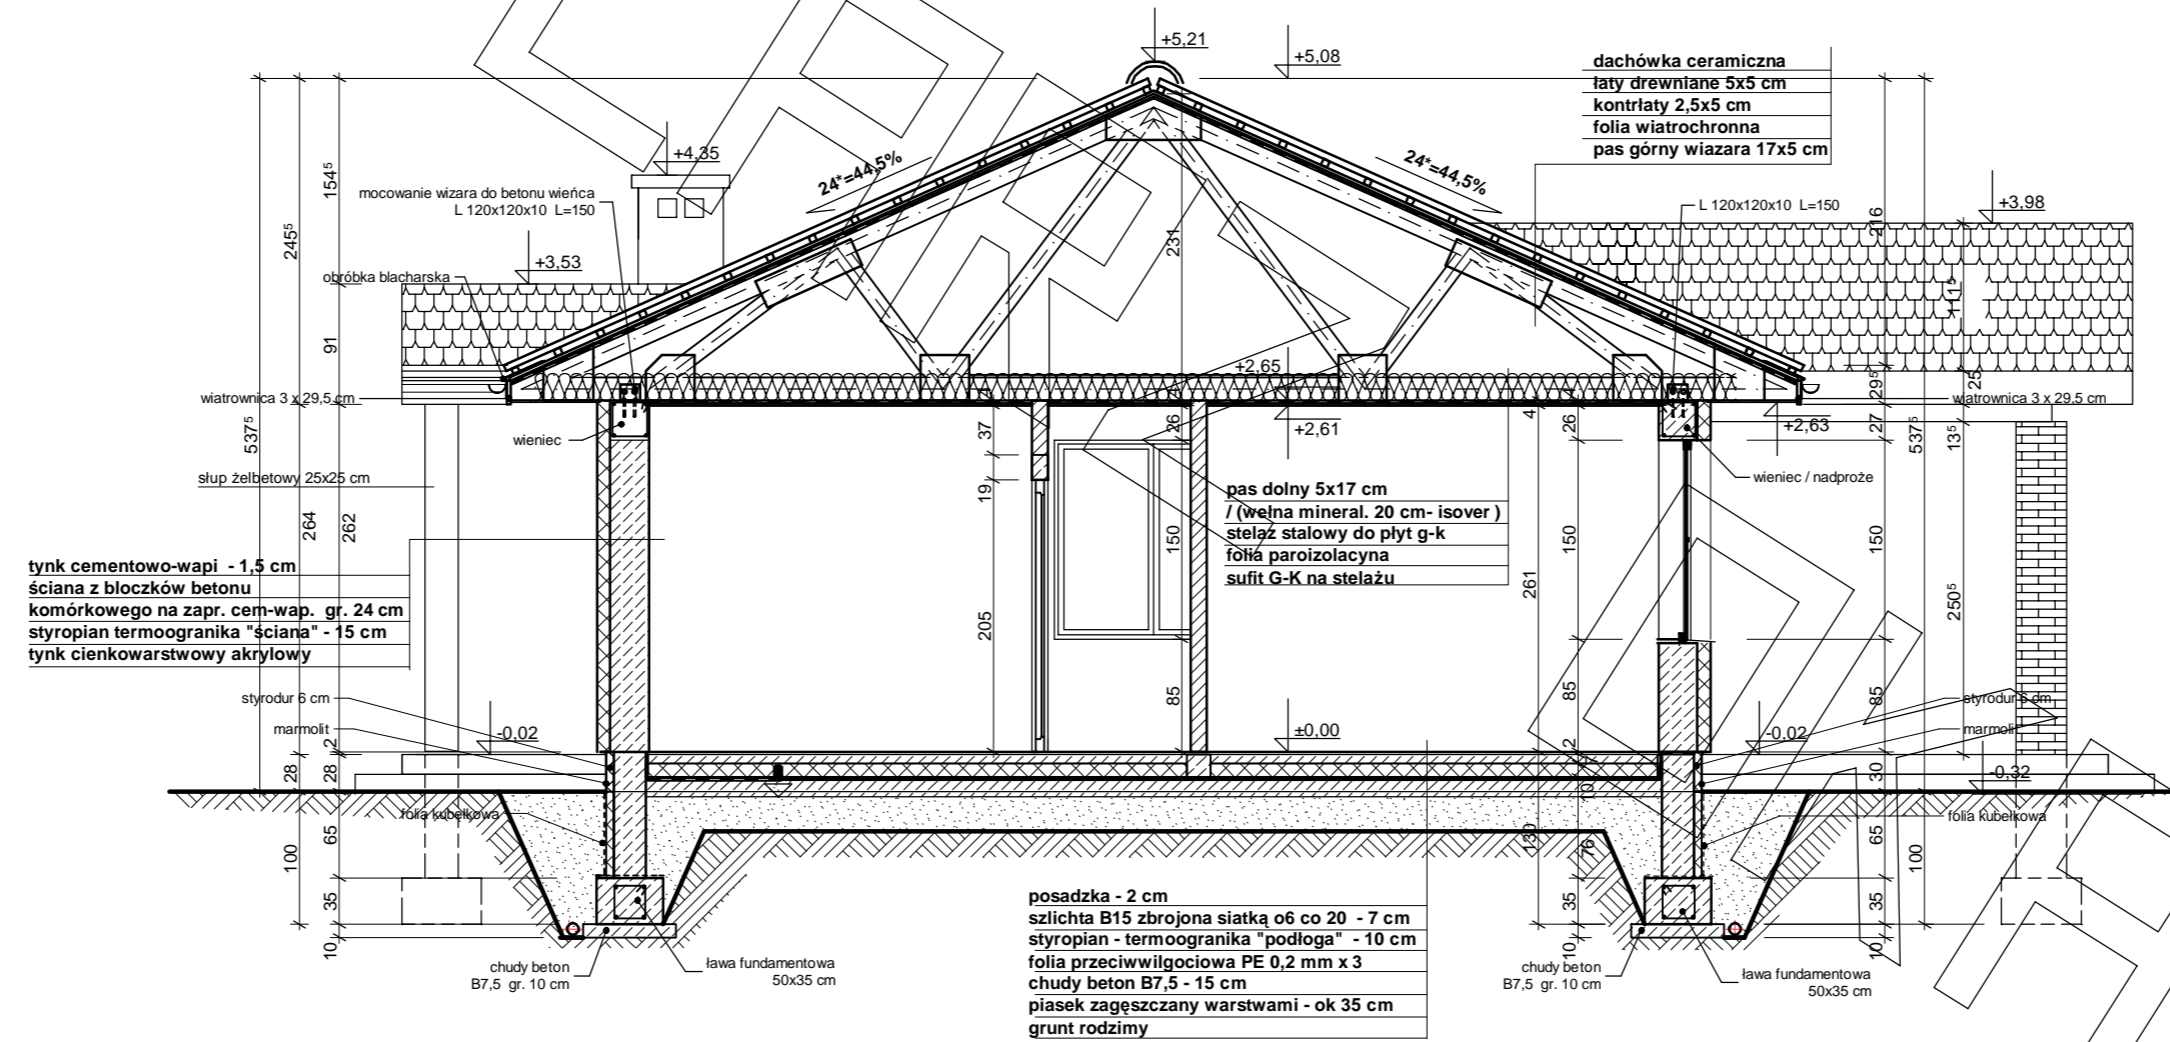



elewacja frontowa :




elewacja frontowa :



elewacja boczna :



elewacja ogrodowa :

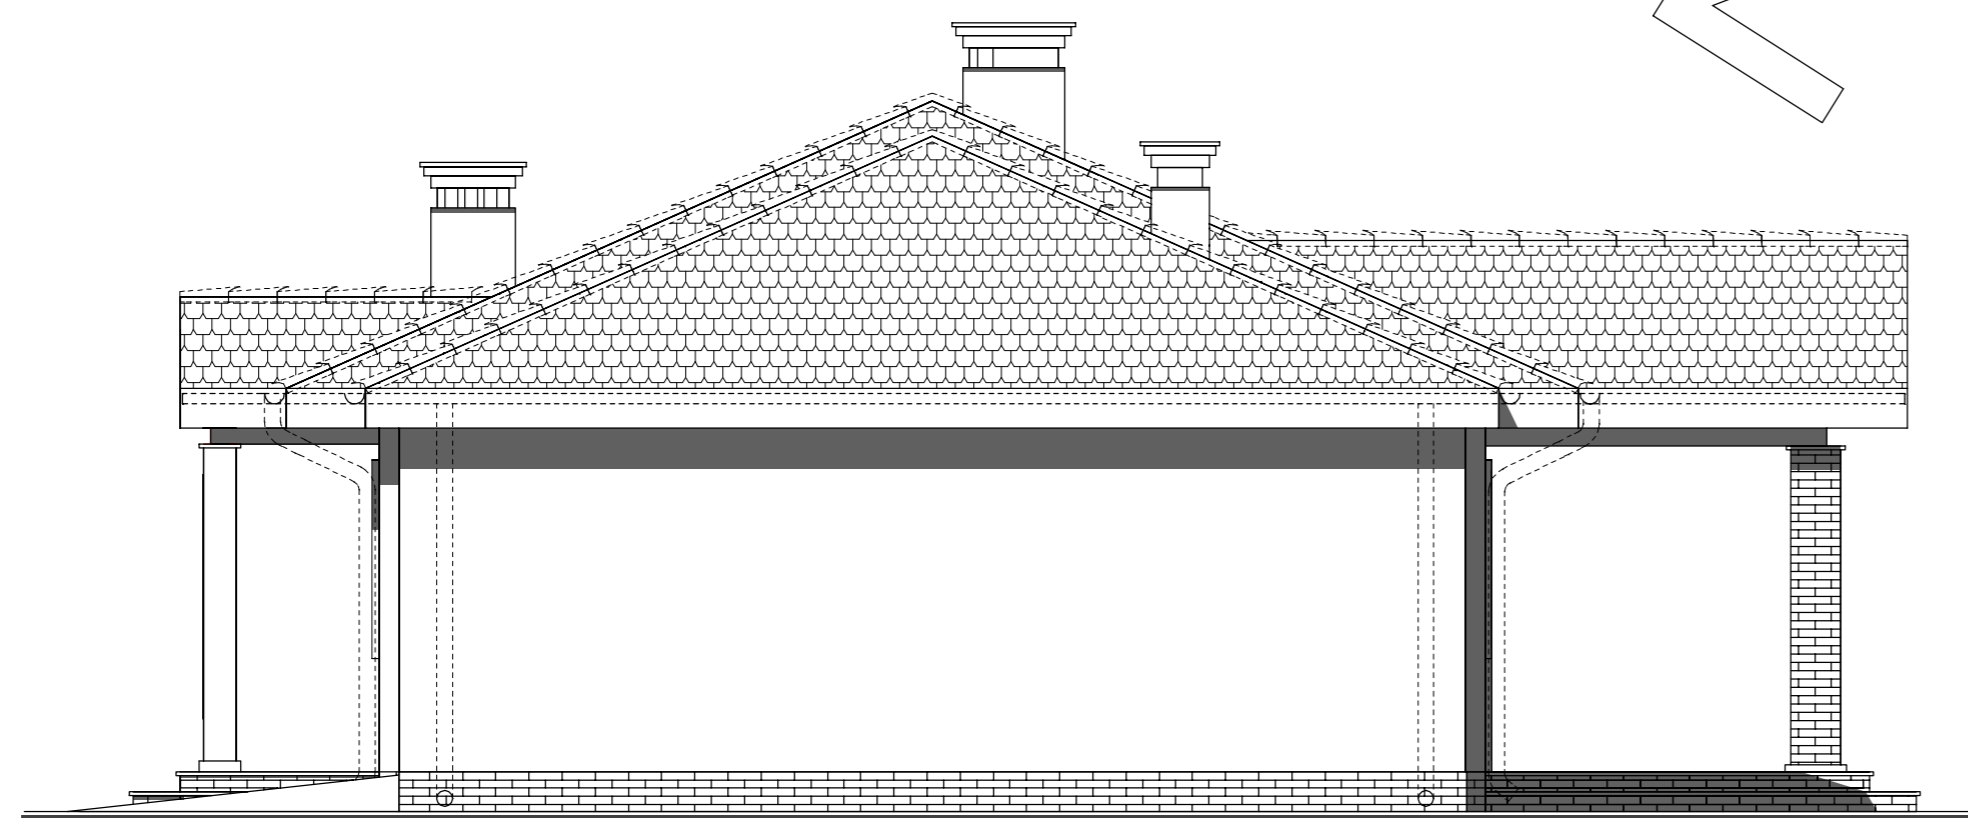

elewacja boczna :