




RZUT PODDASZA

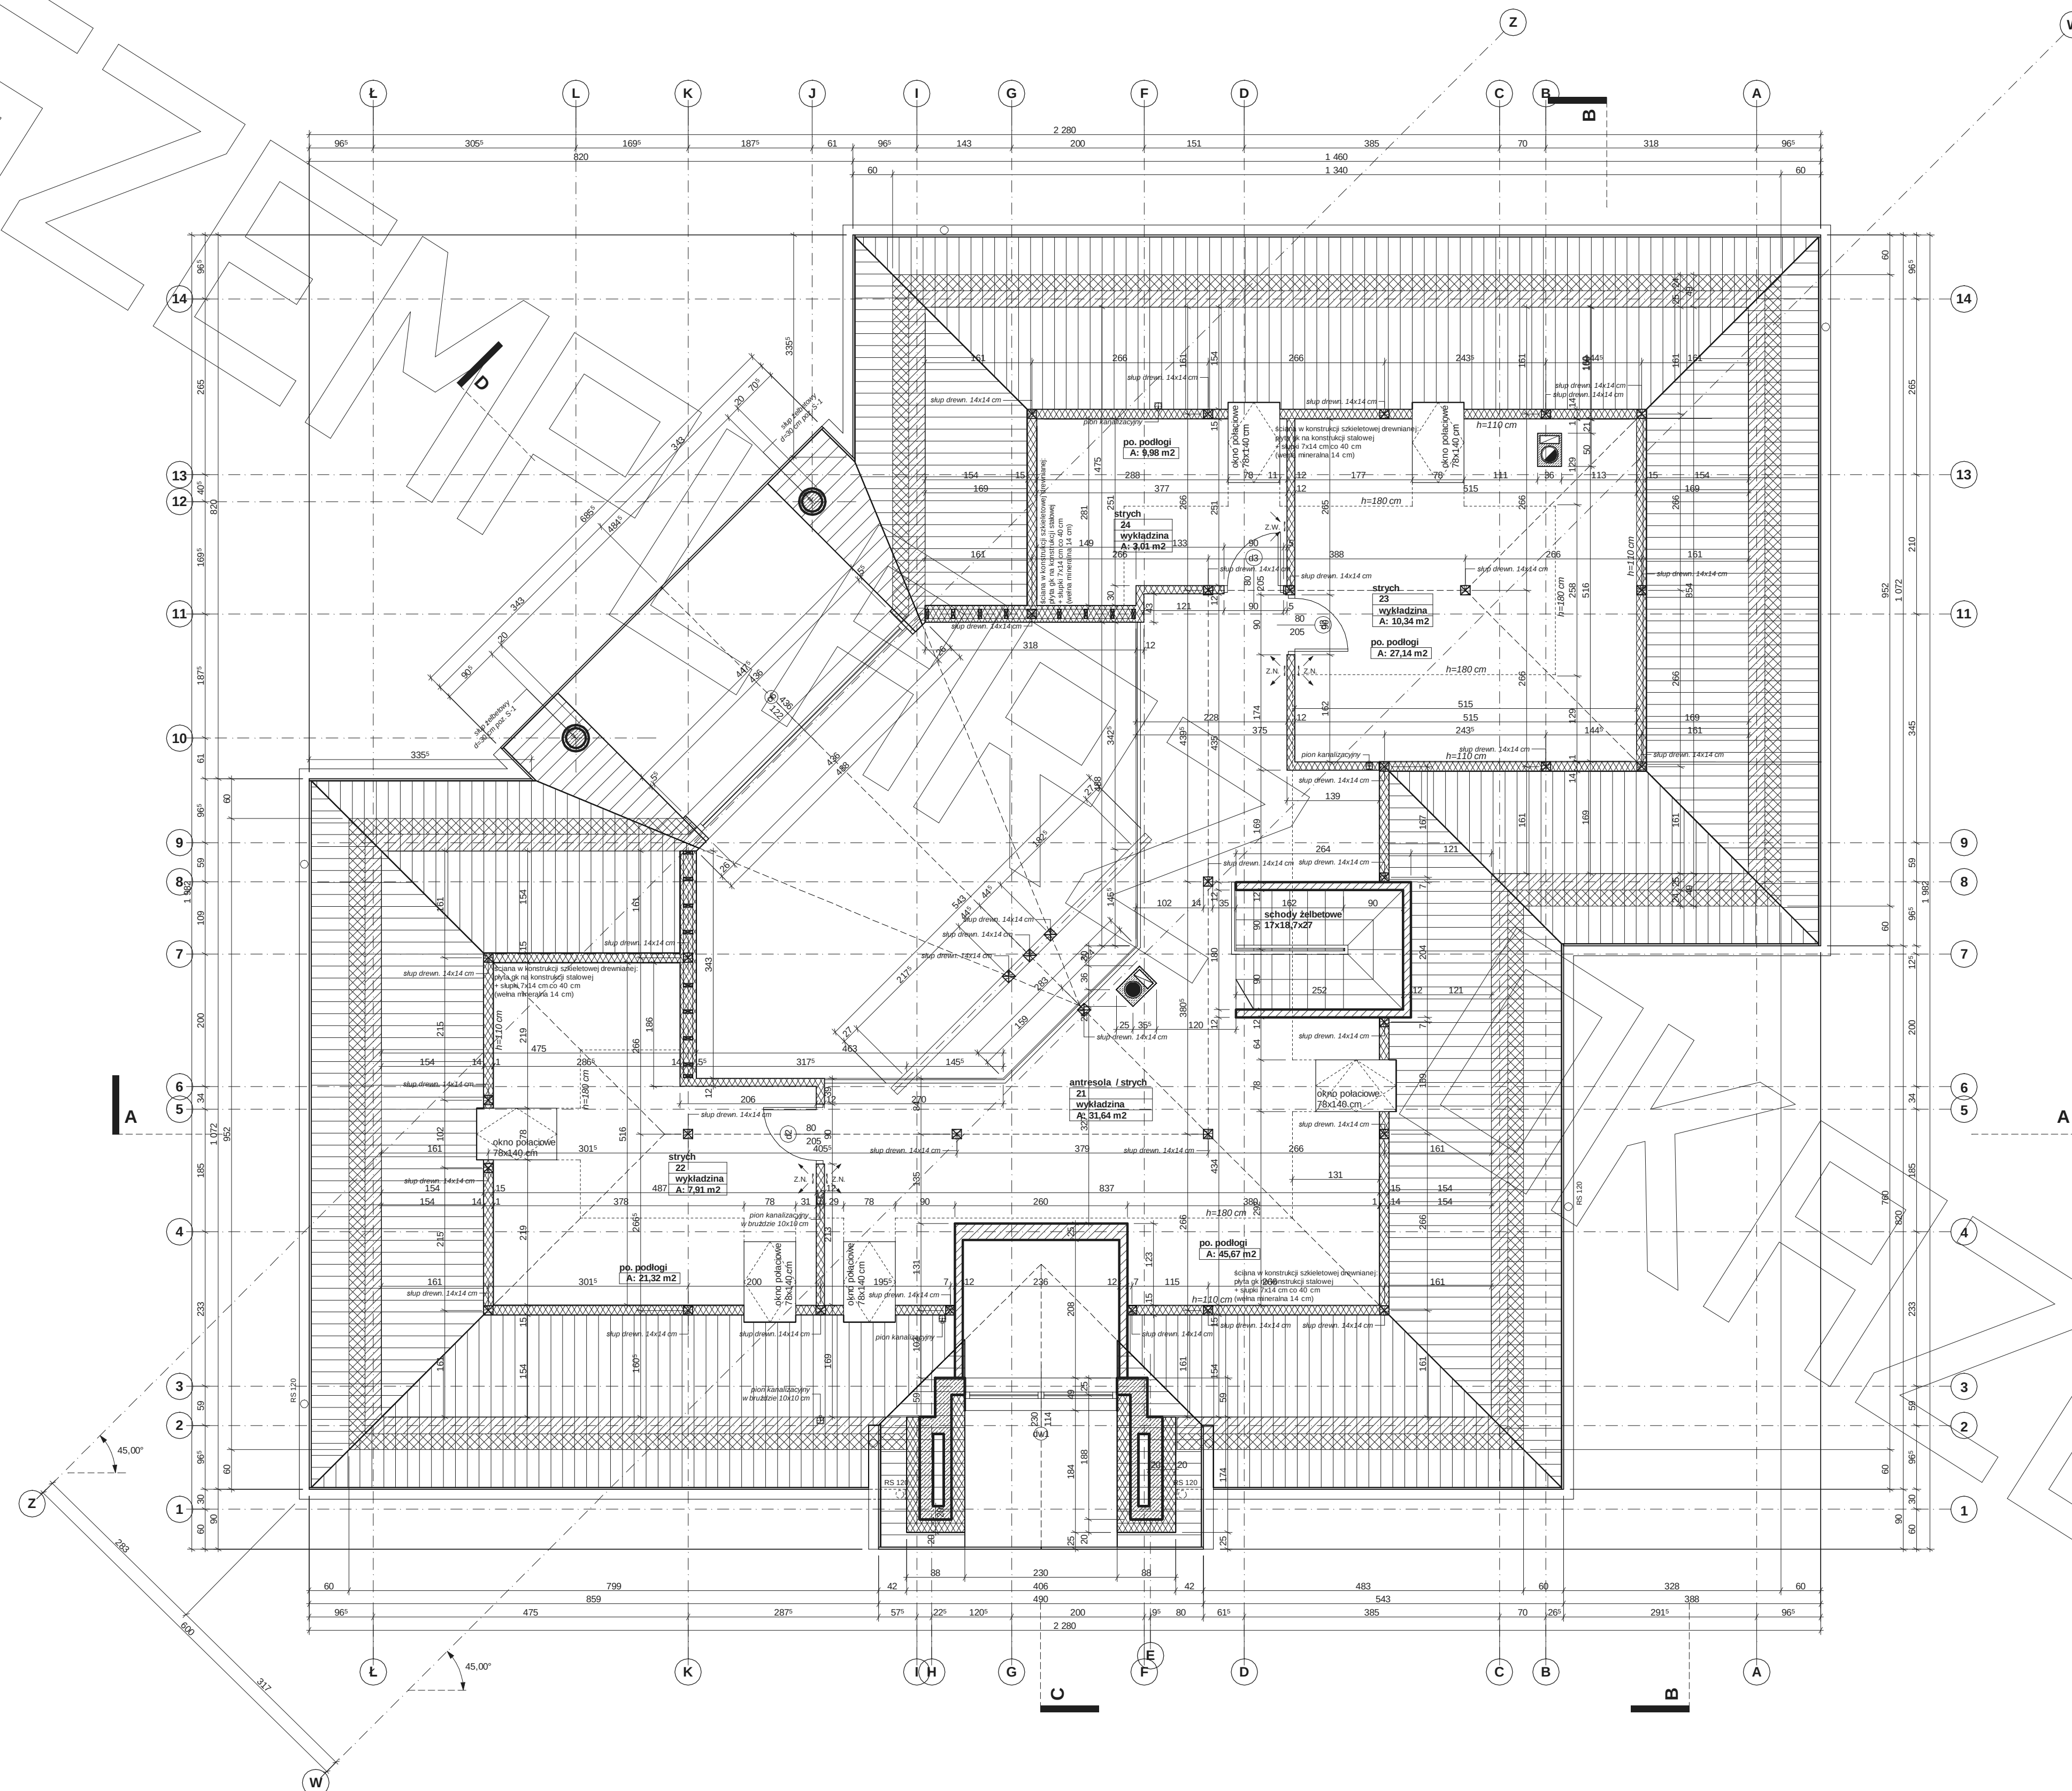


PRZEKRÓJ

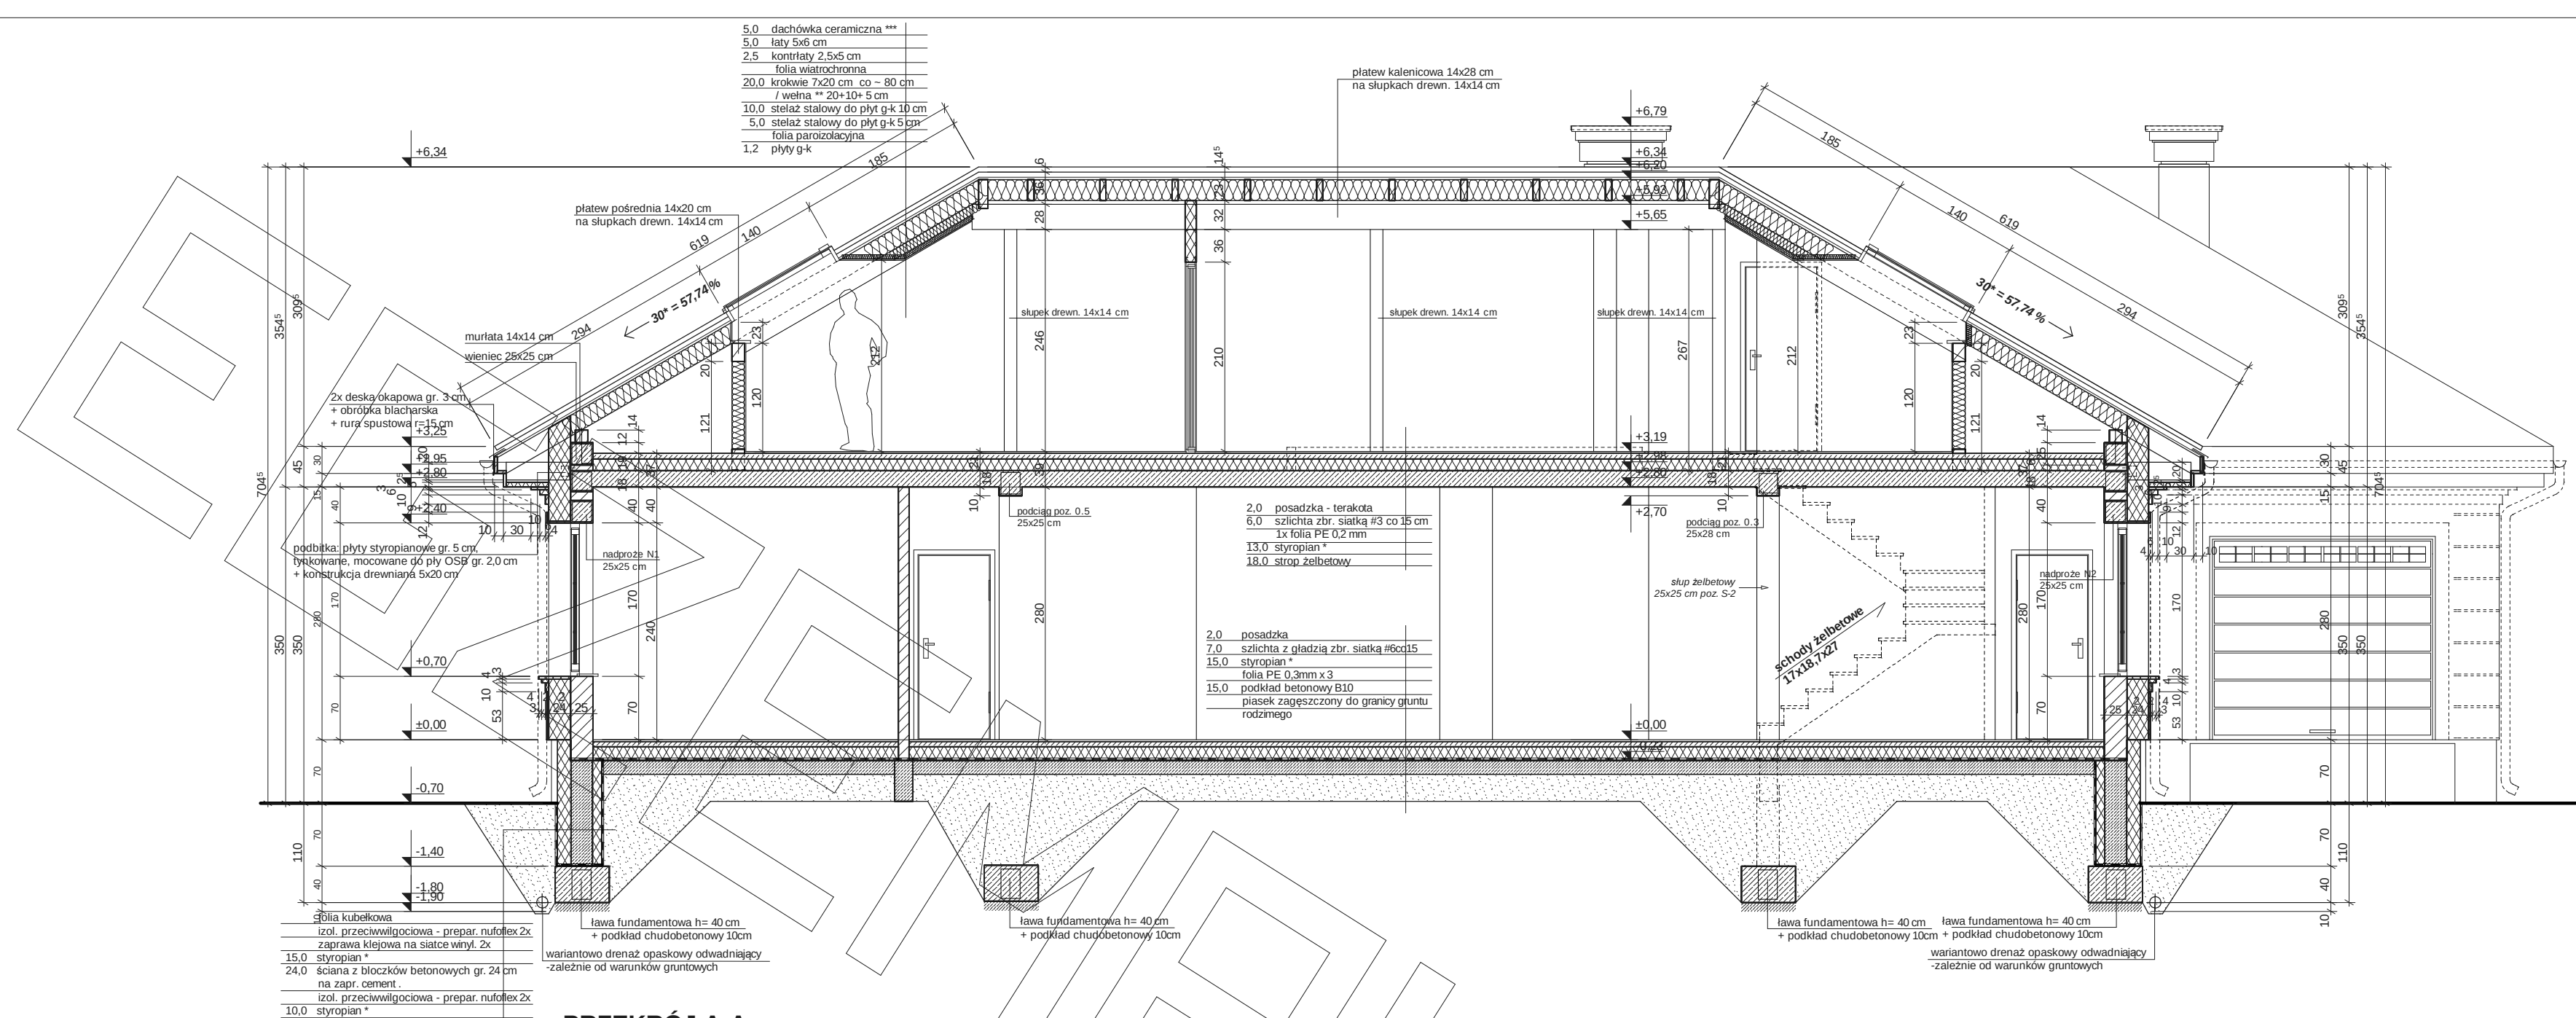




PRZEKRÓJ A-A

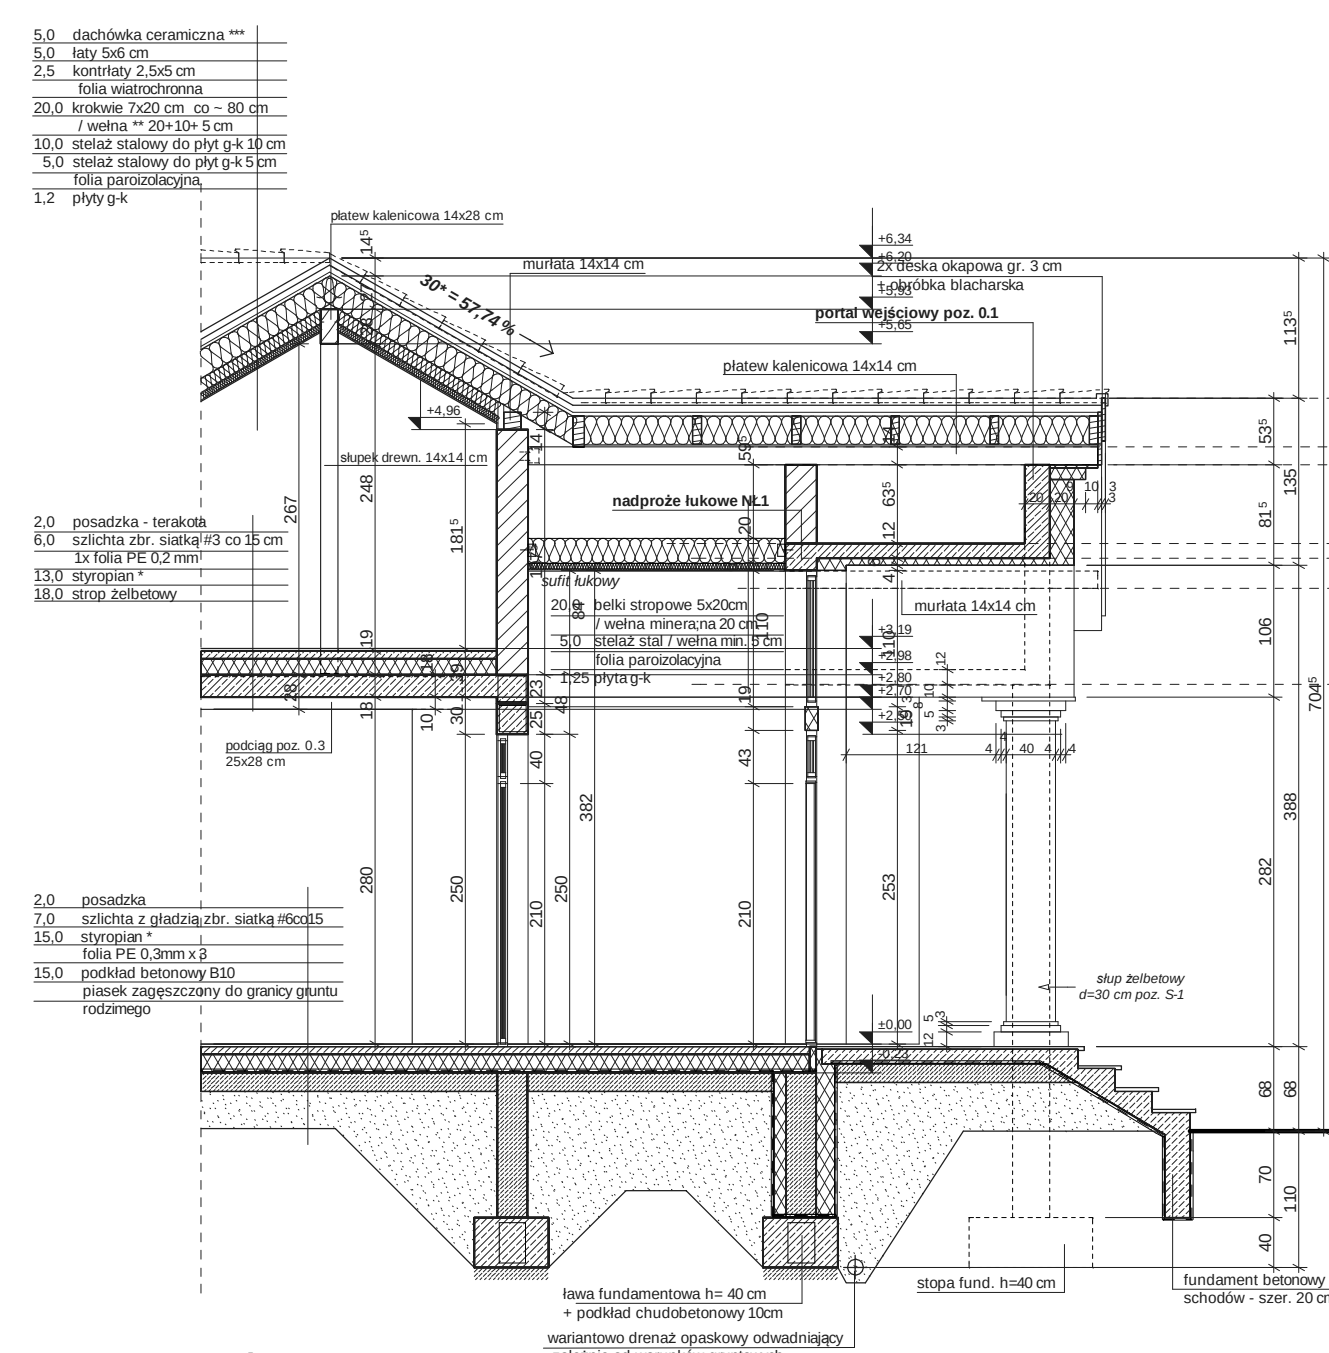

PRZEKRÓJ C-C

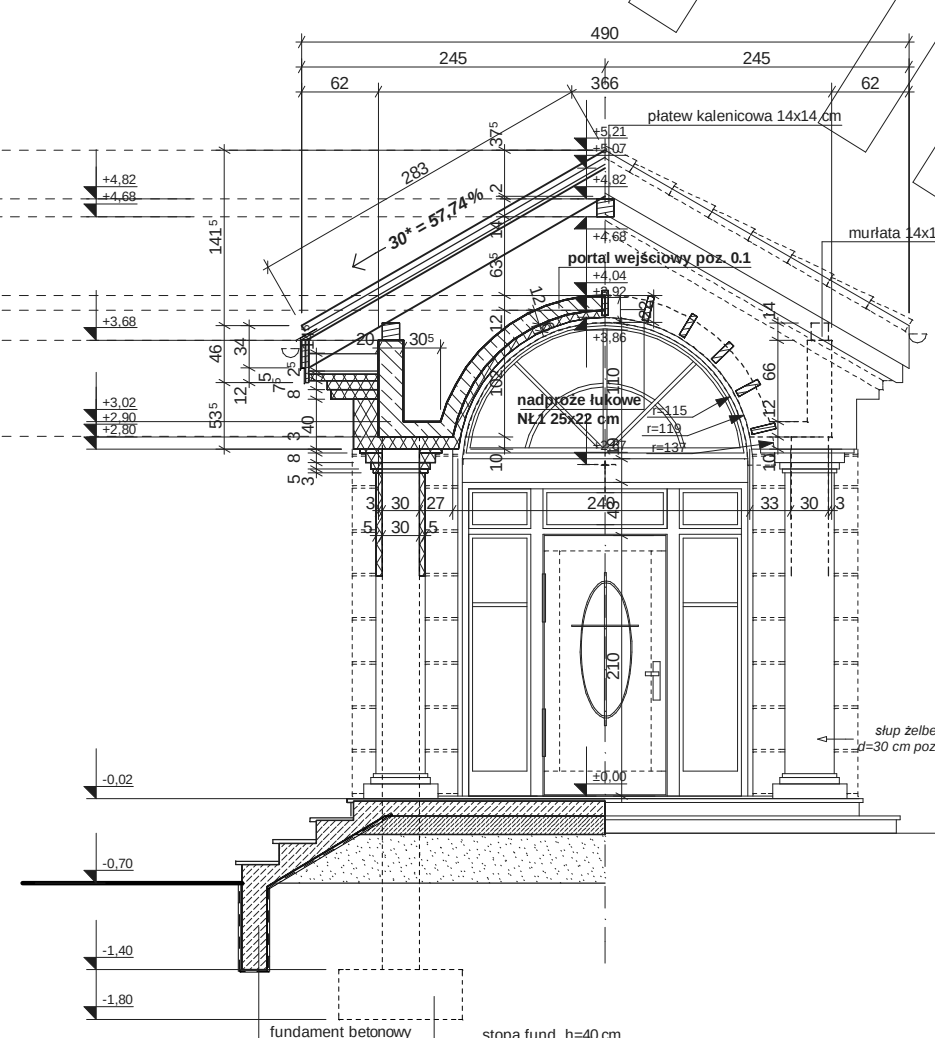


PRZEKRÓJ B-B

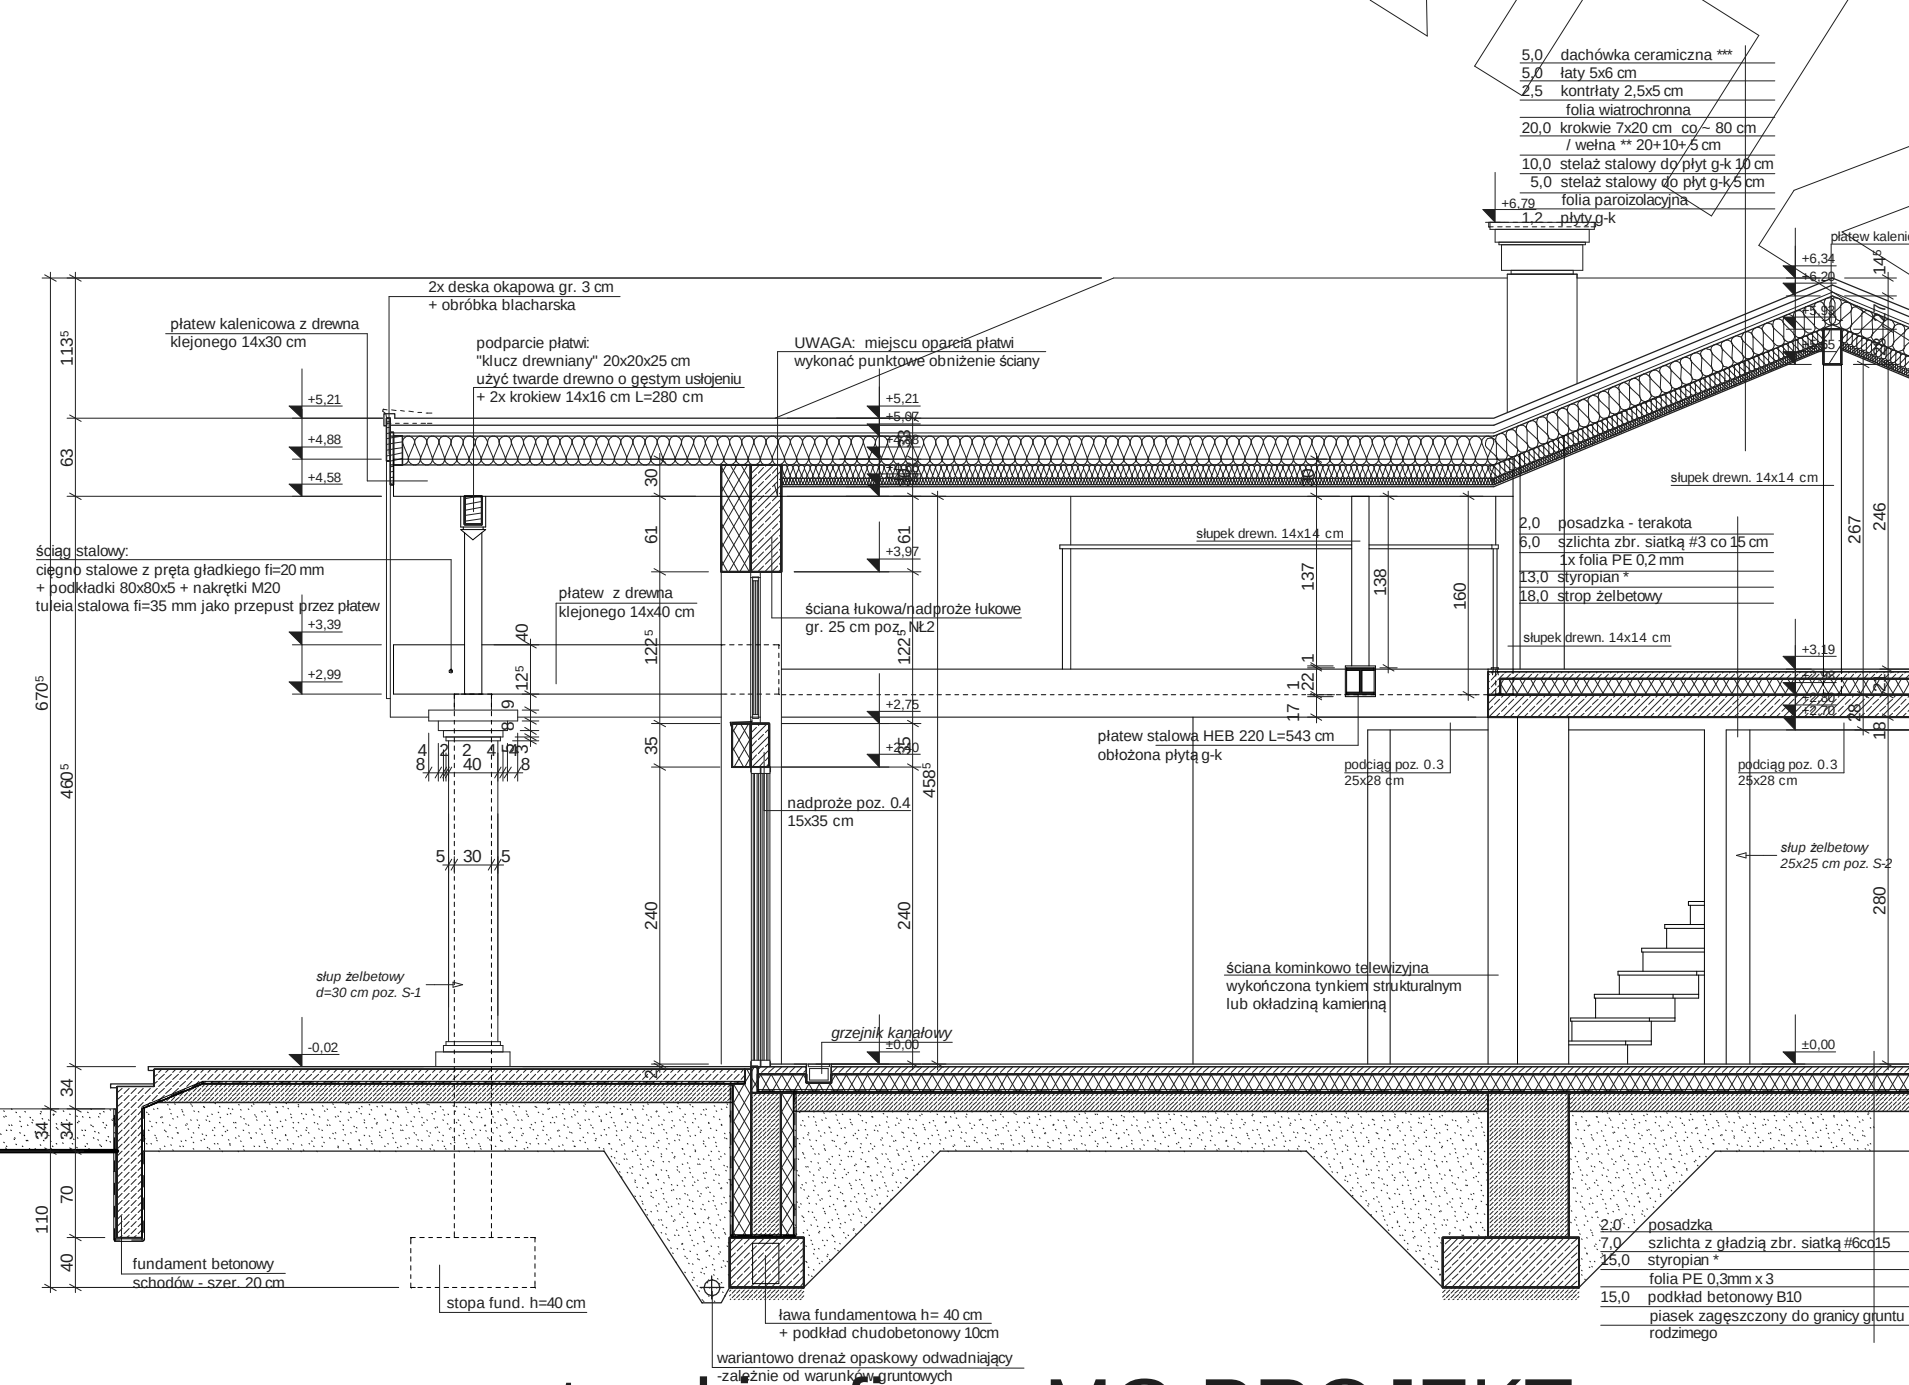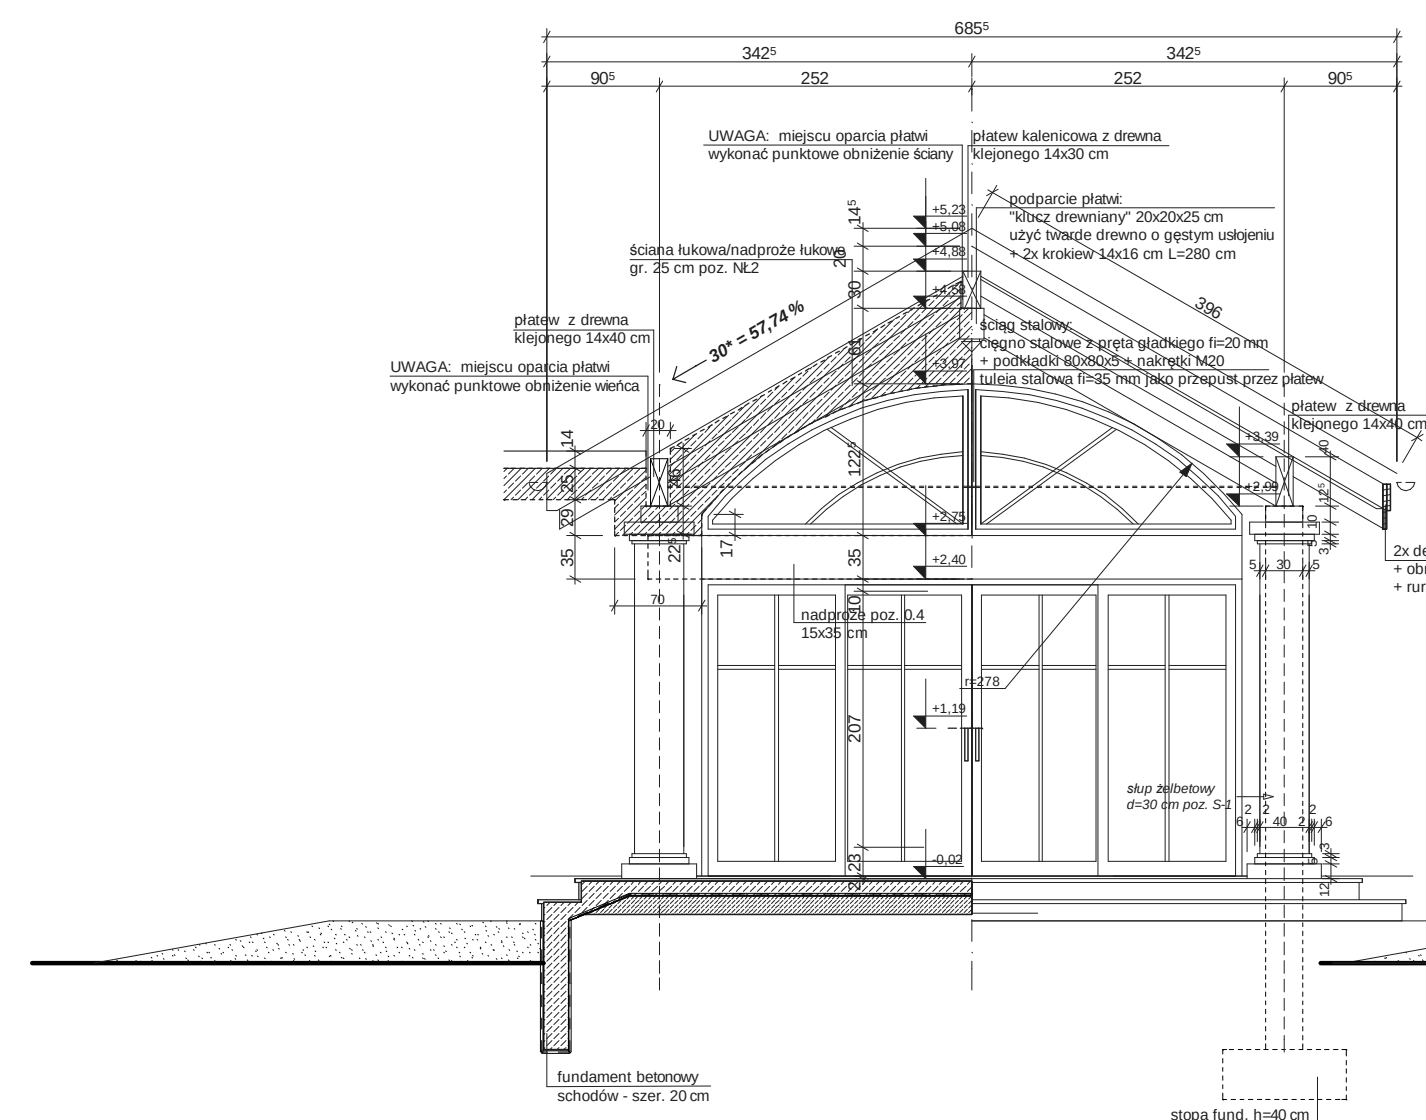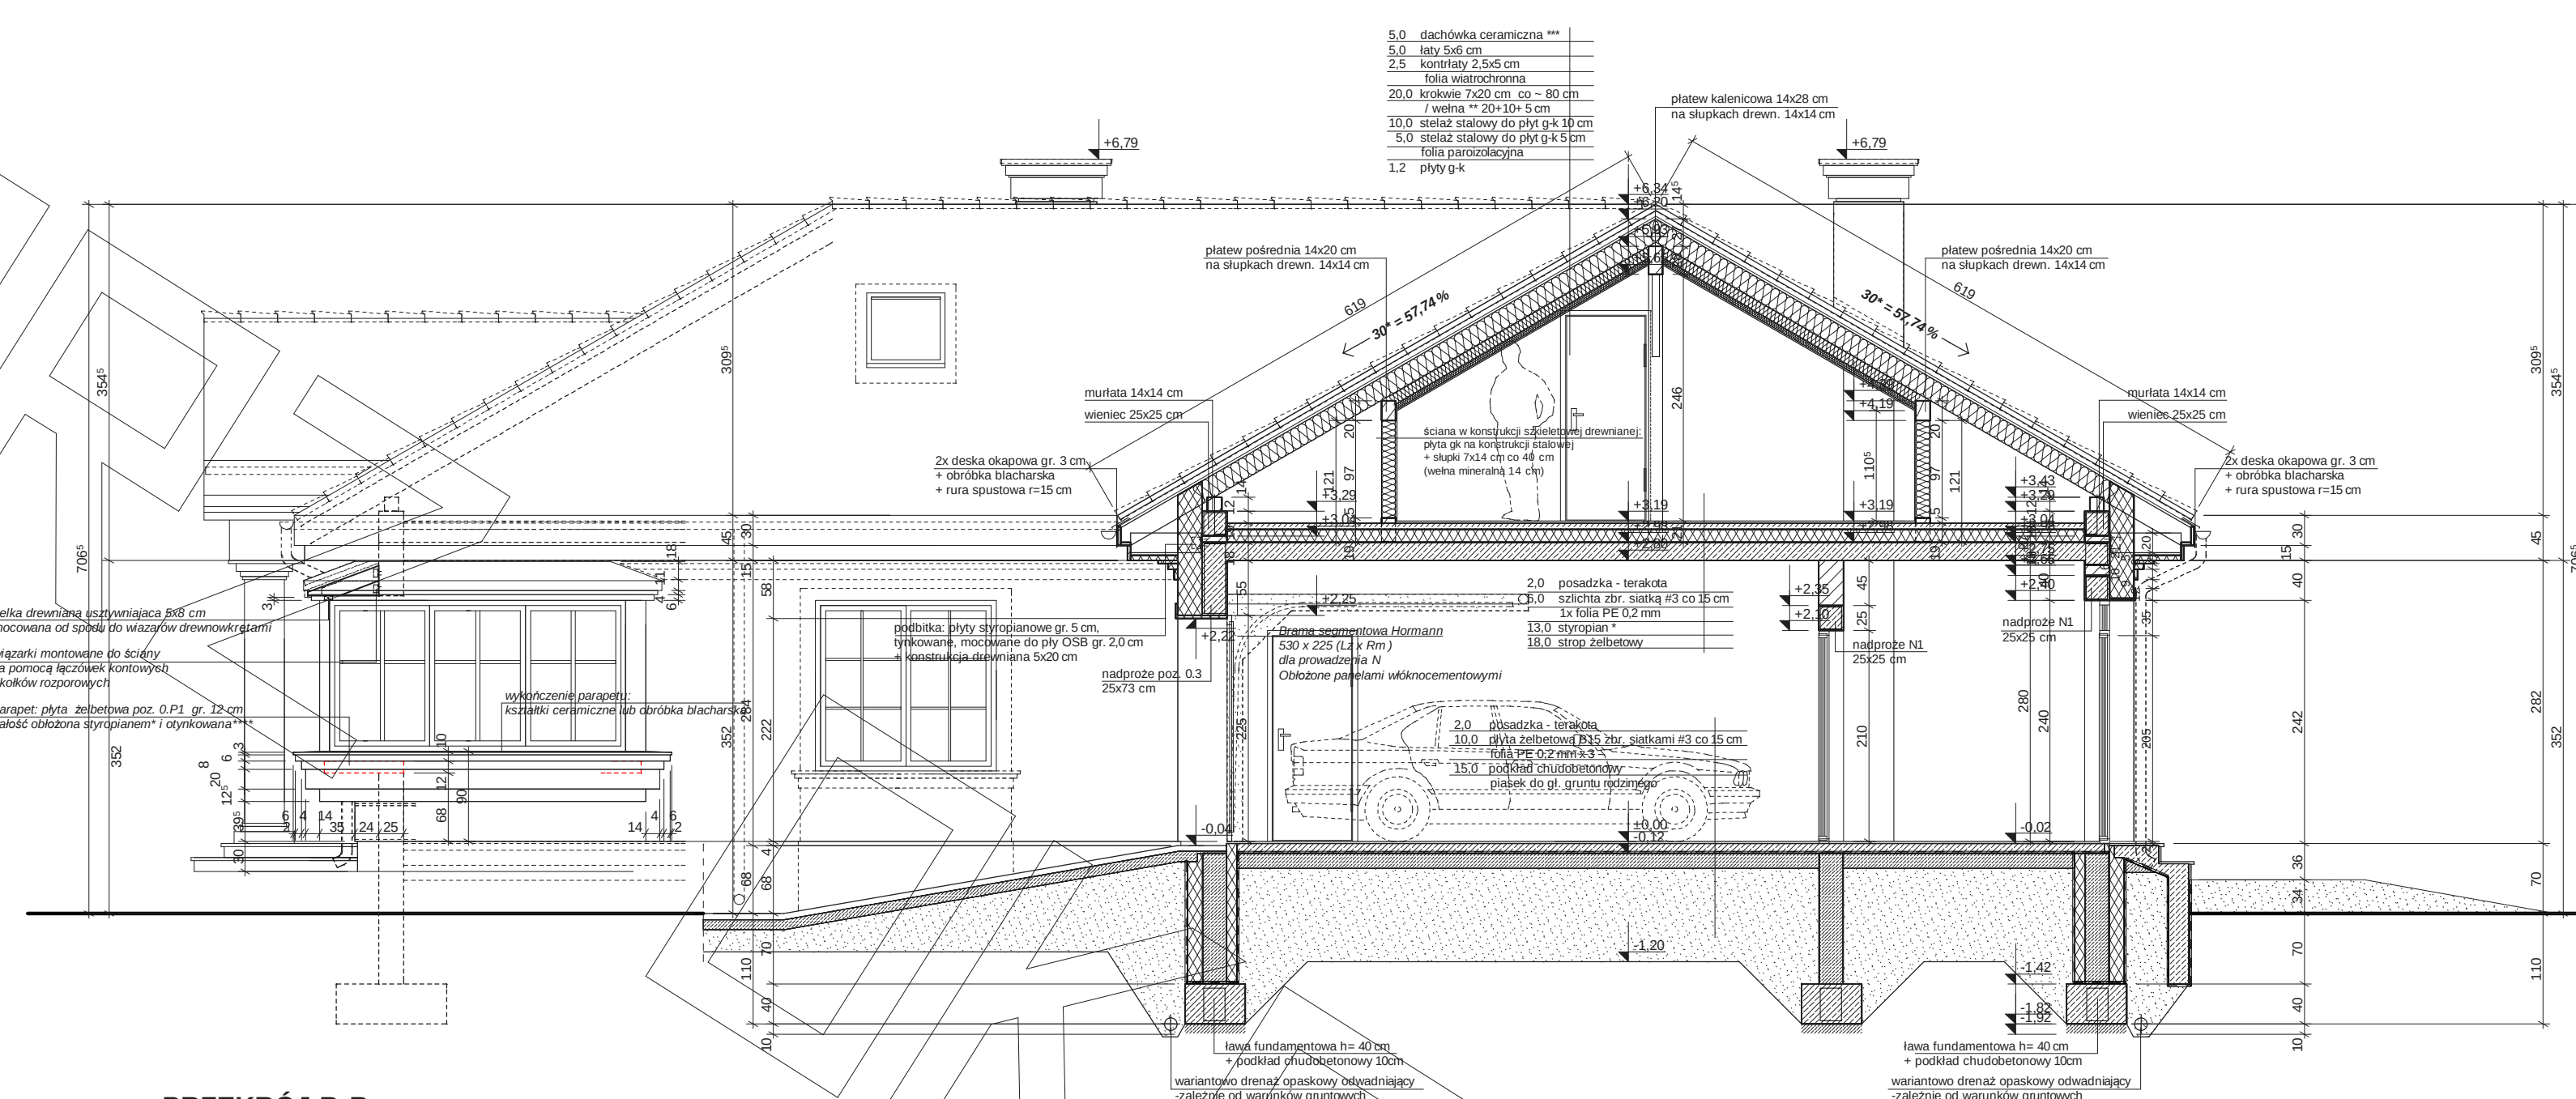





ELEWACJA FRONTOWA

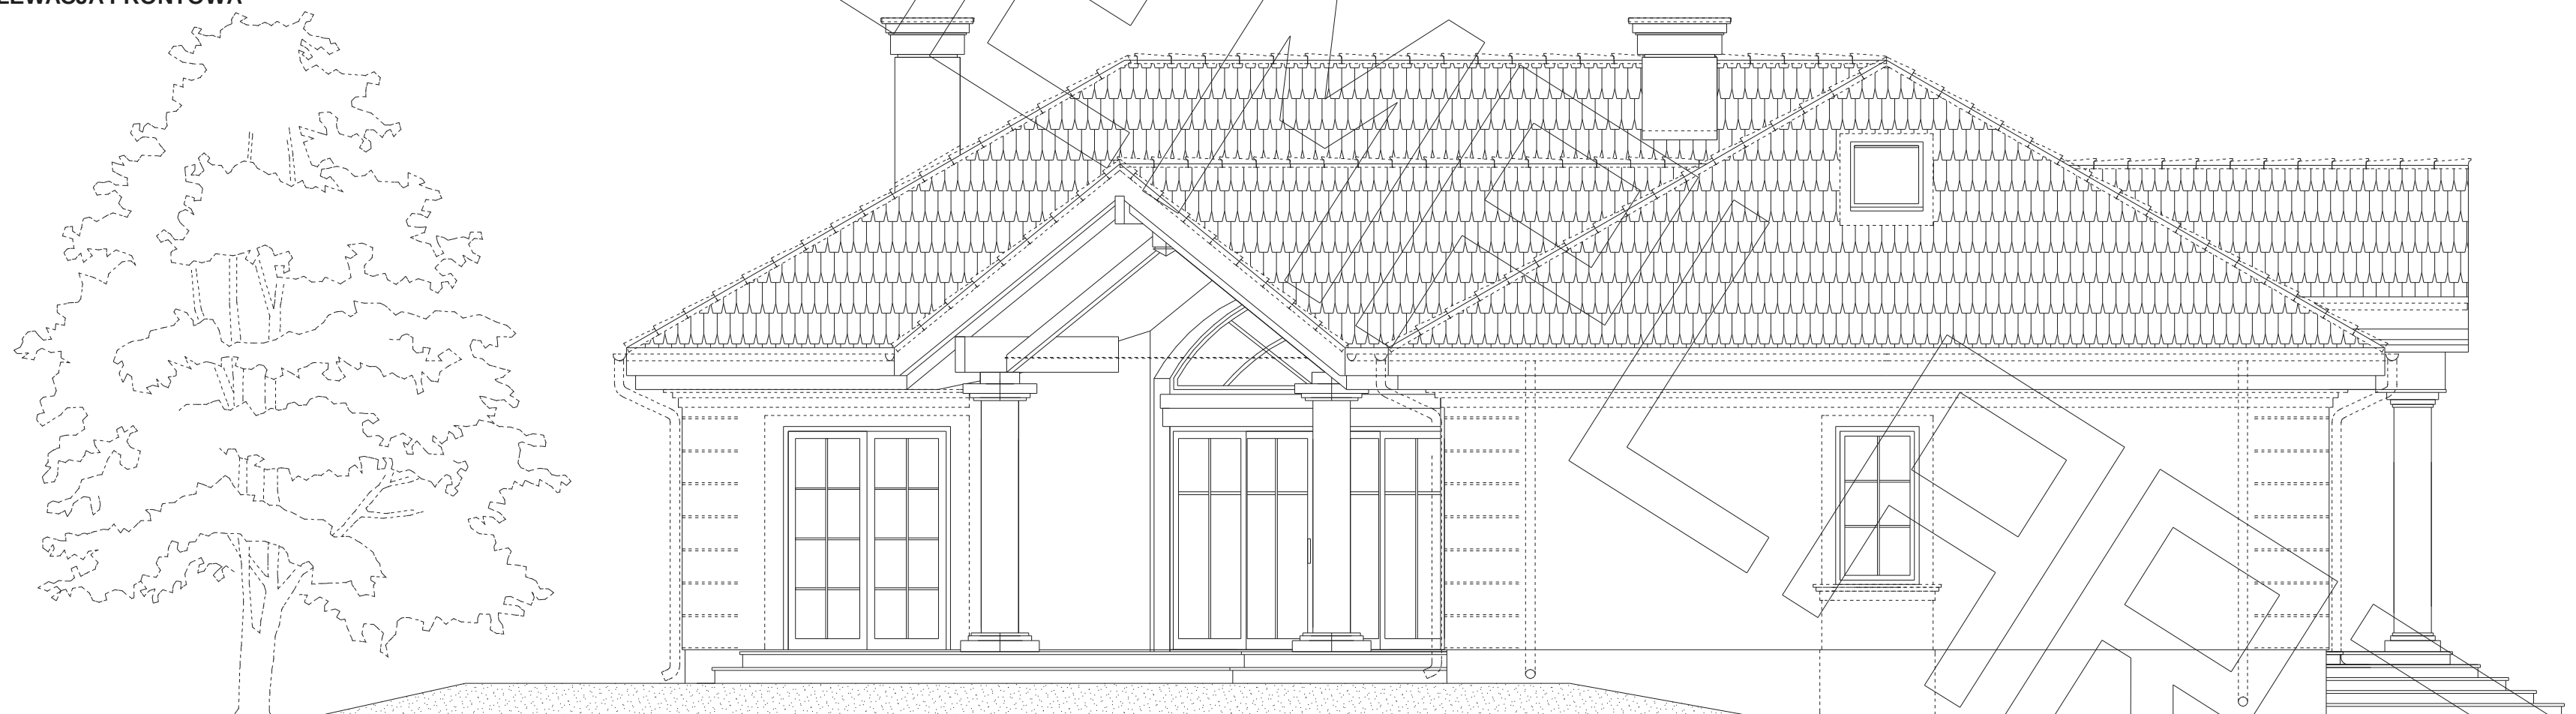

ELEWACJA BOCZNA

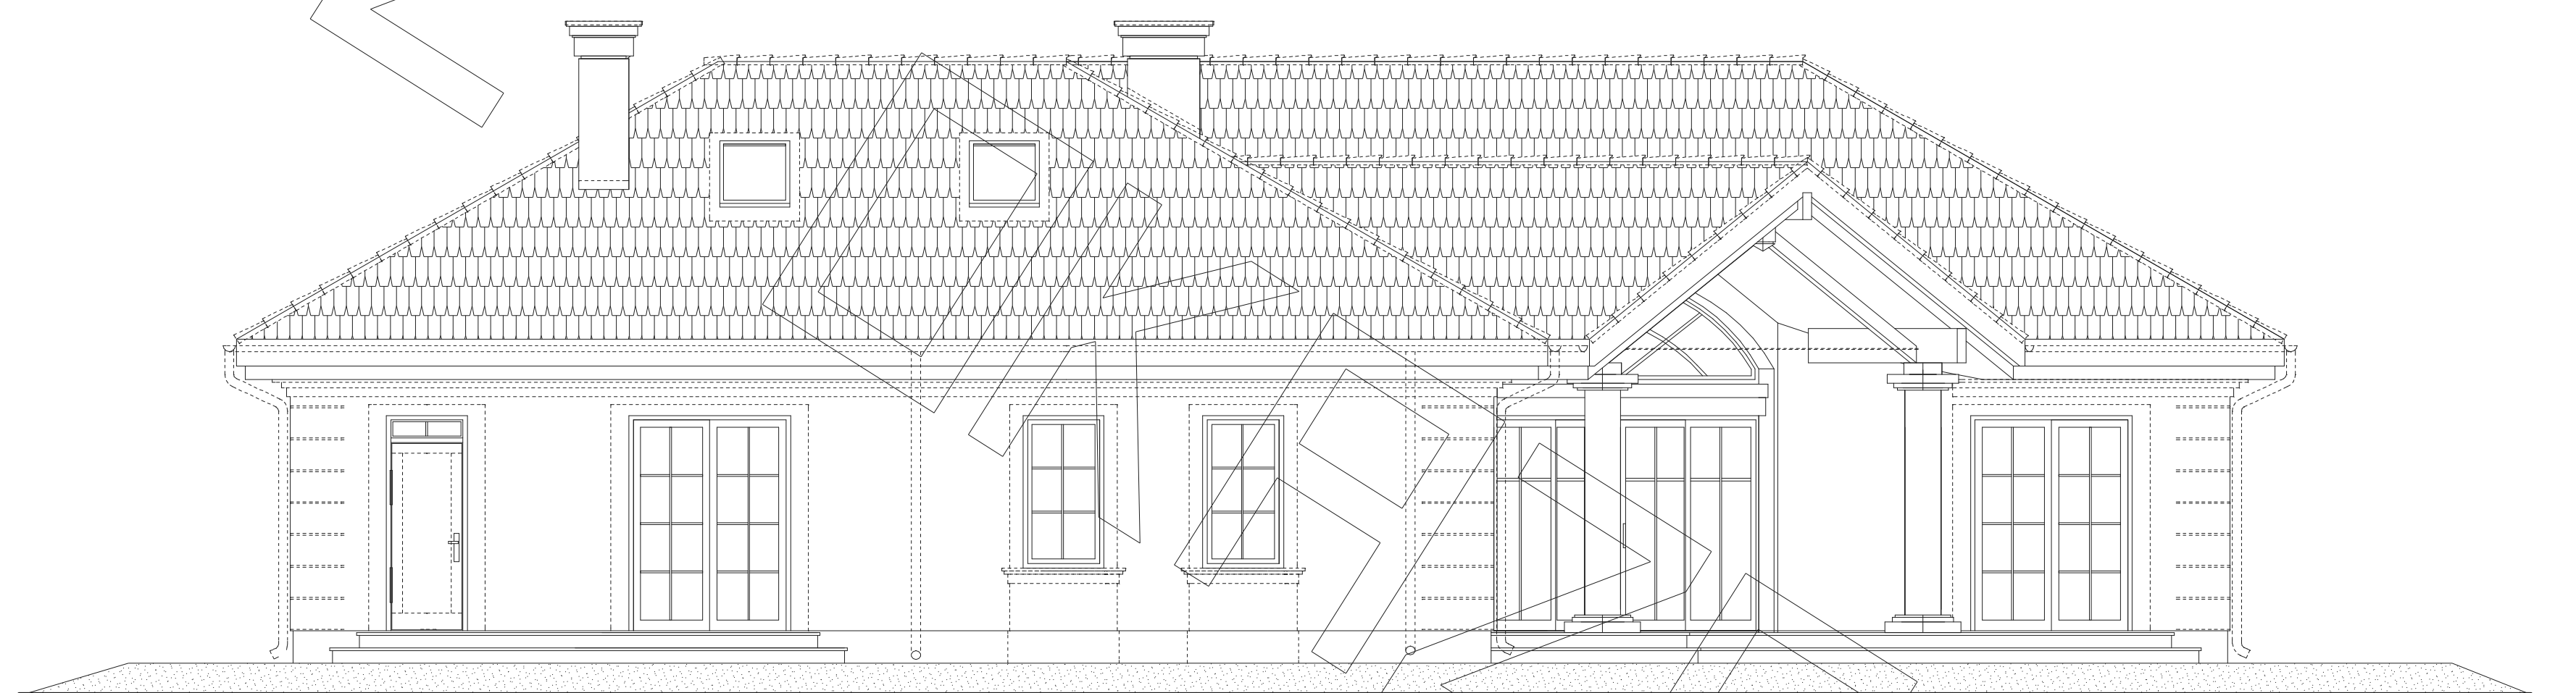

ELEWACJA TYLNA

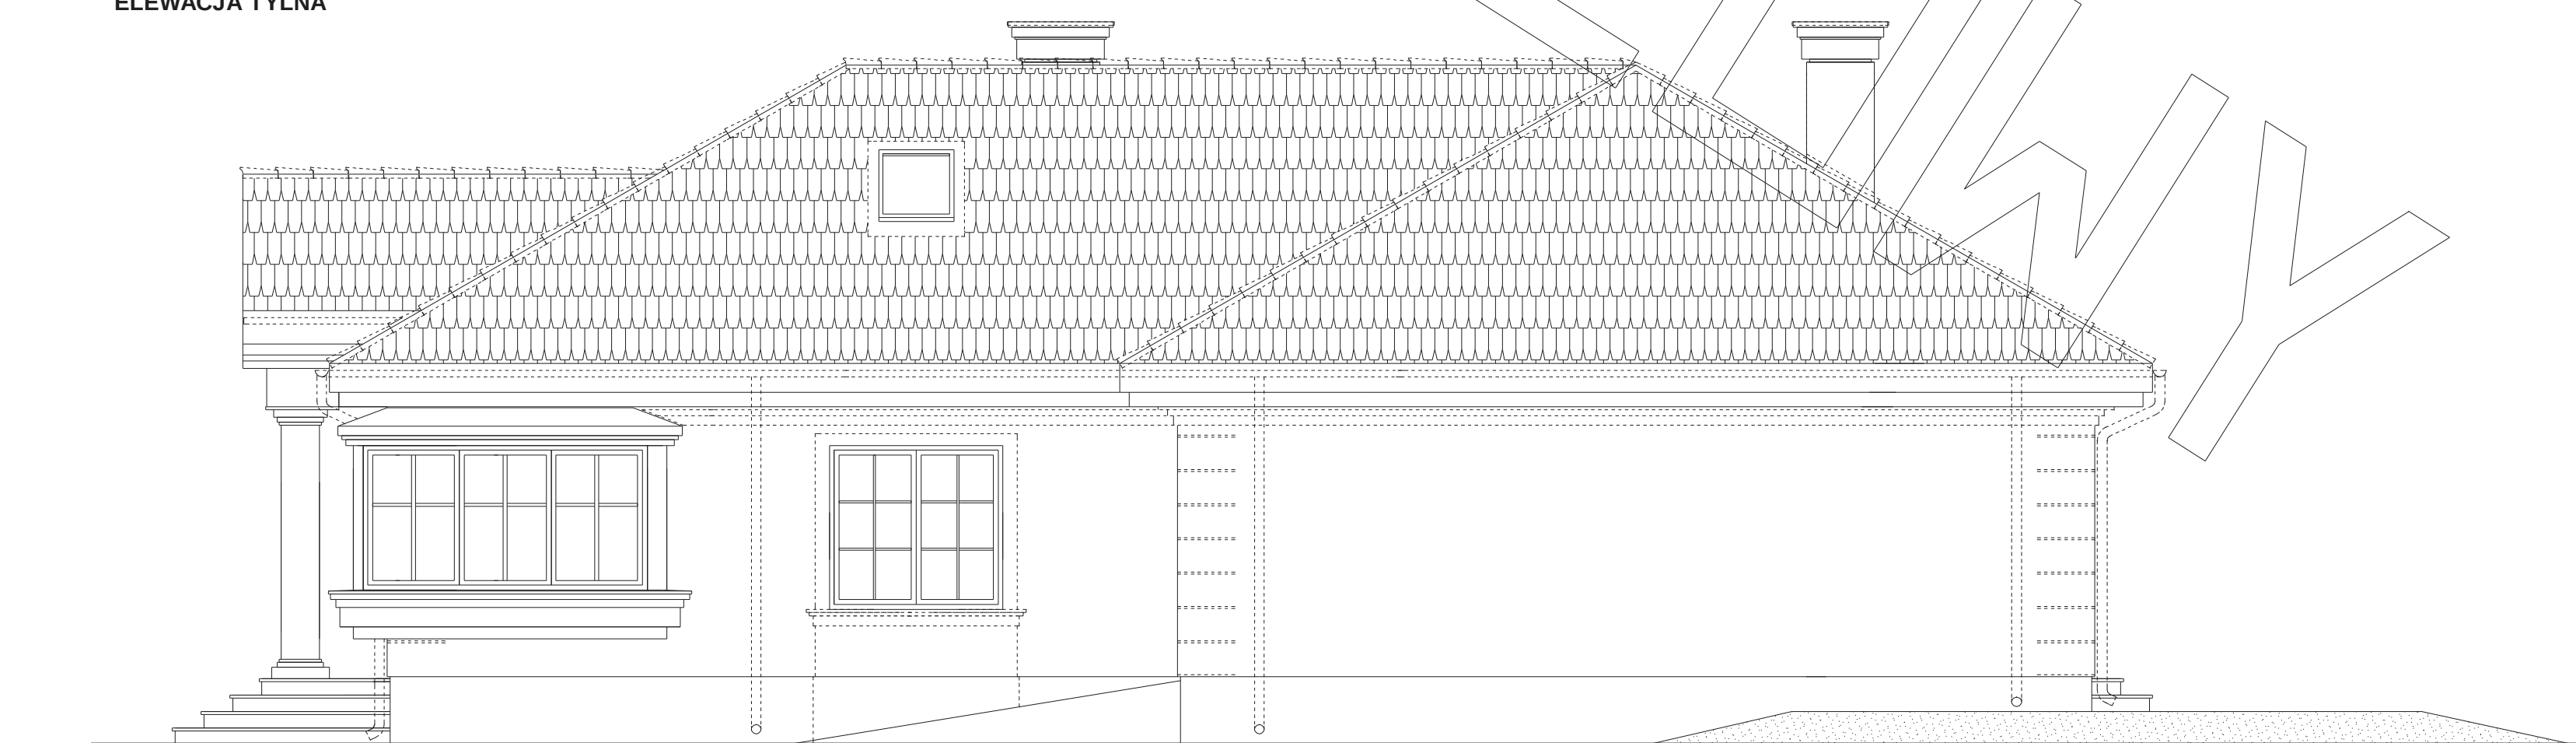

ELEWACJA BOCZNA