




RZUT PARTERU


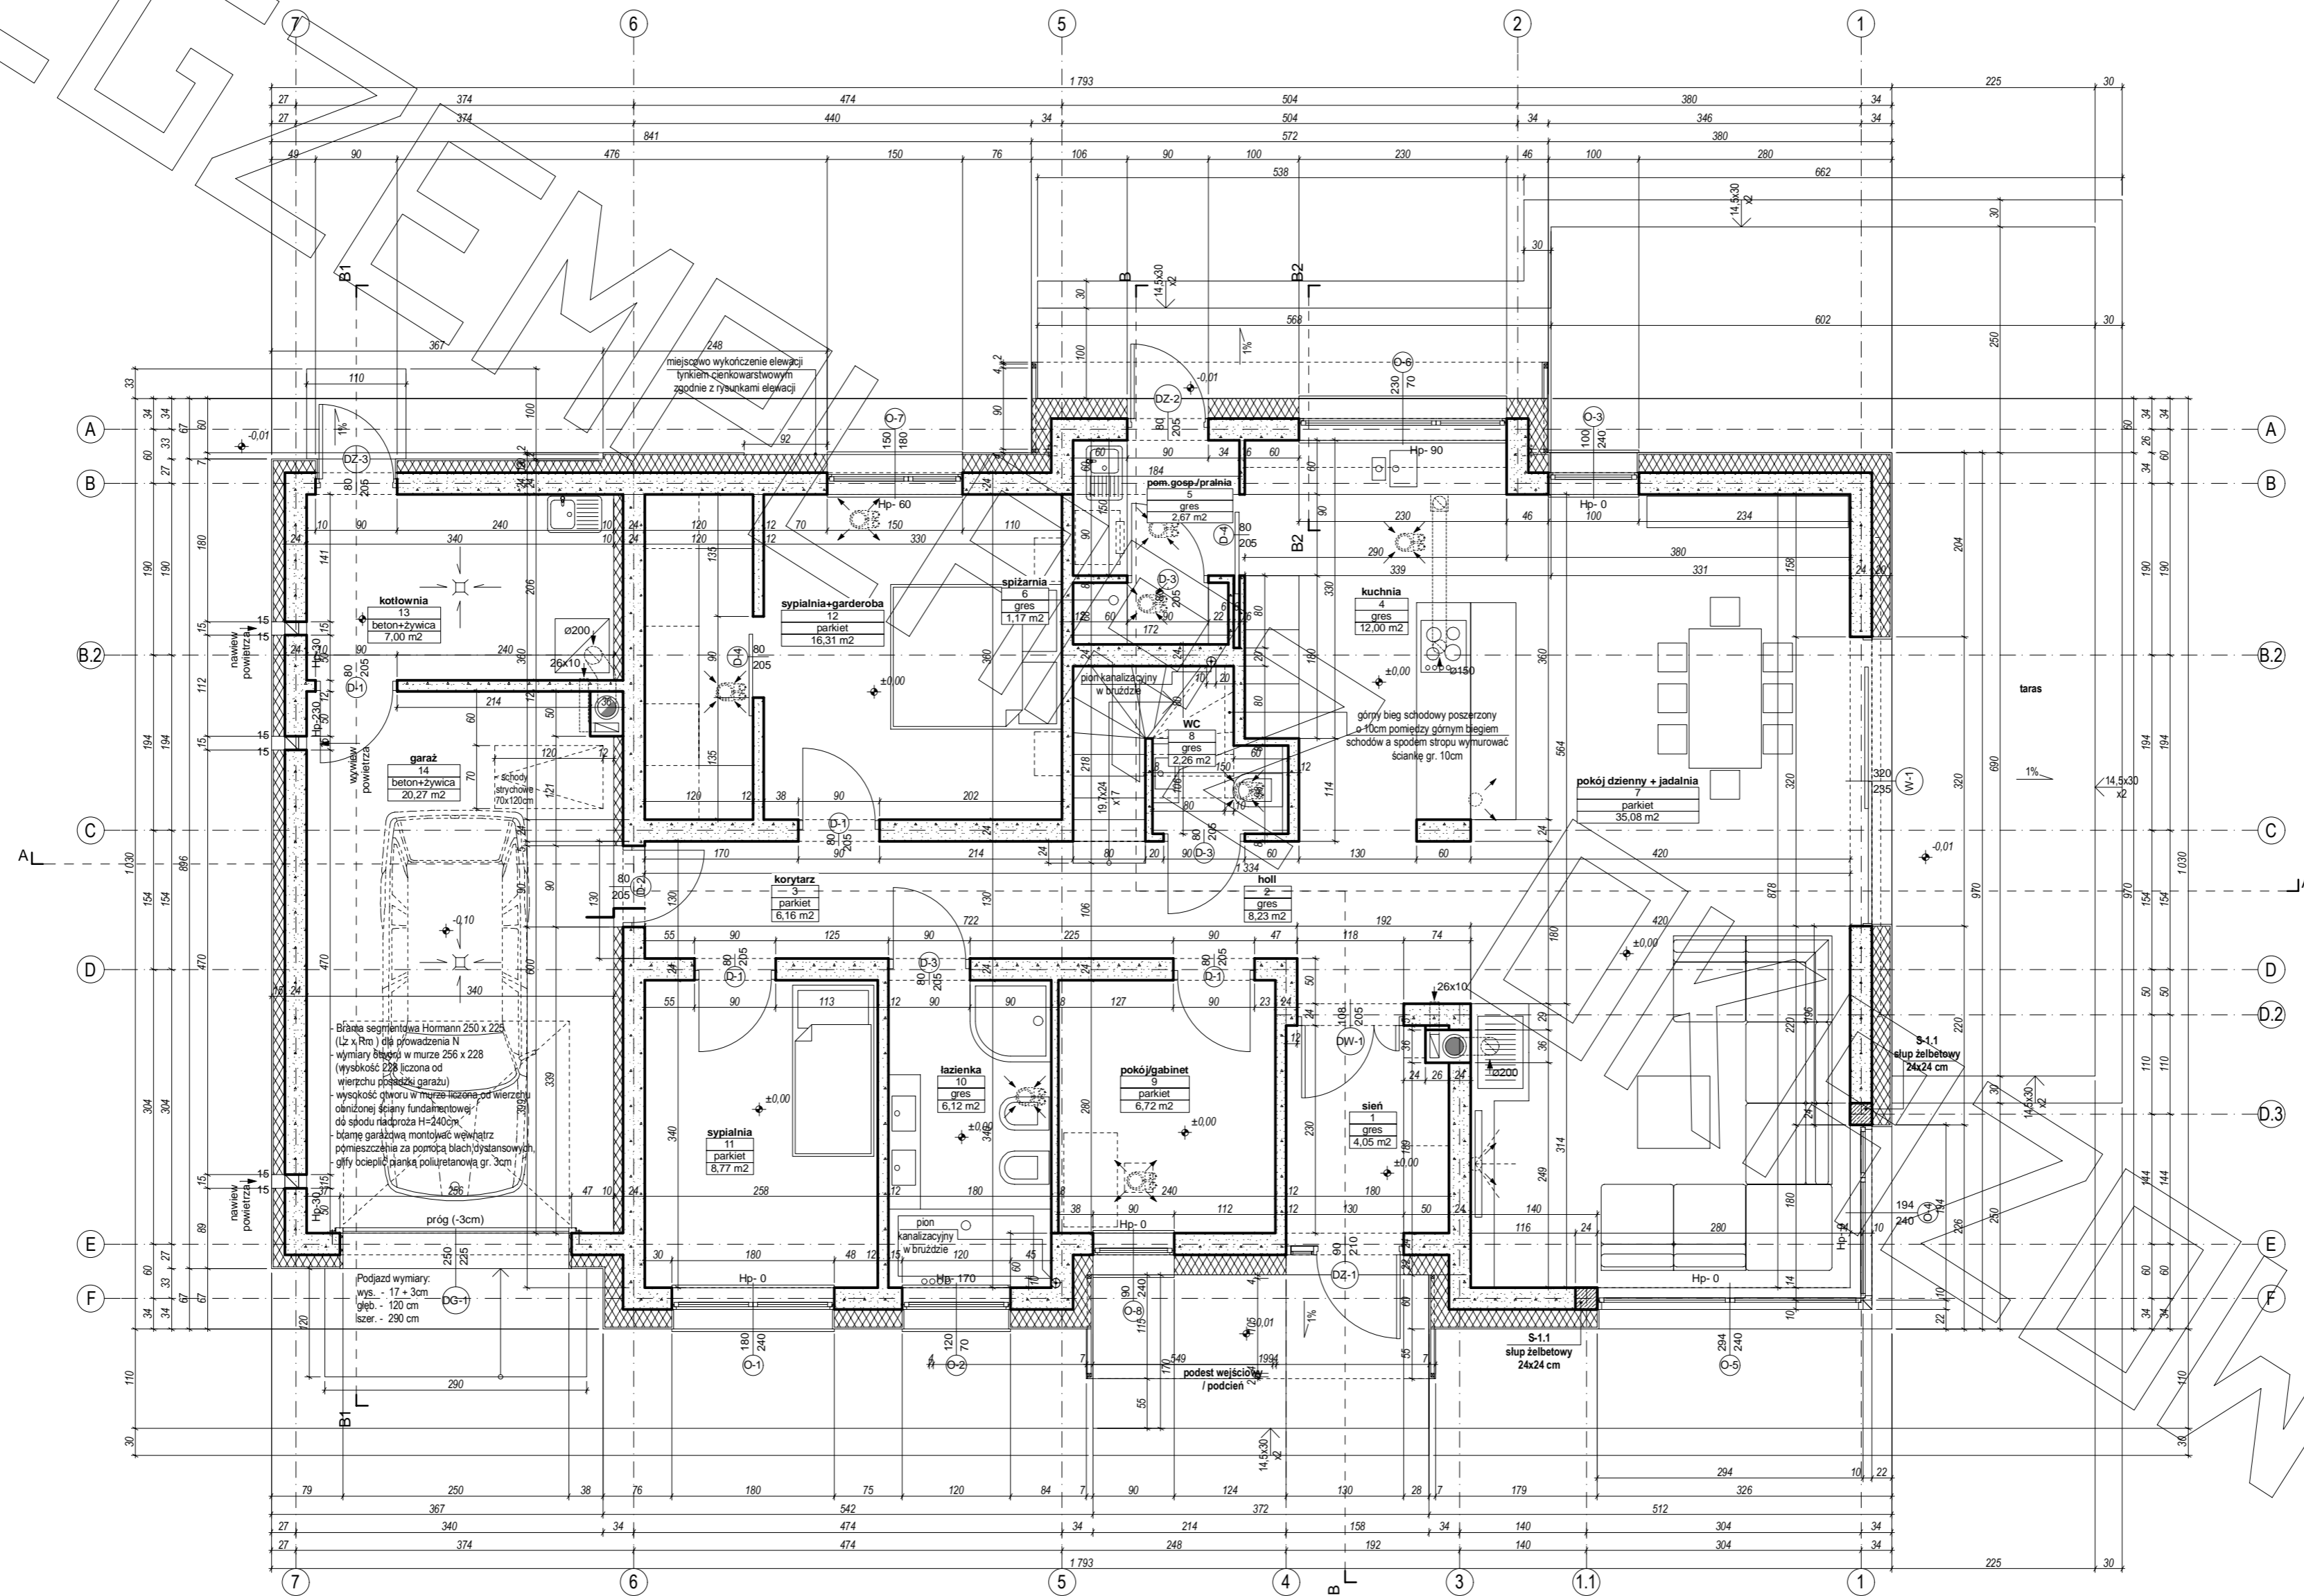


RZUT PODDASZA

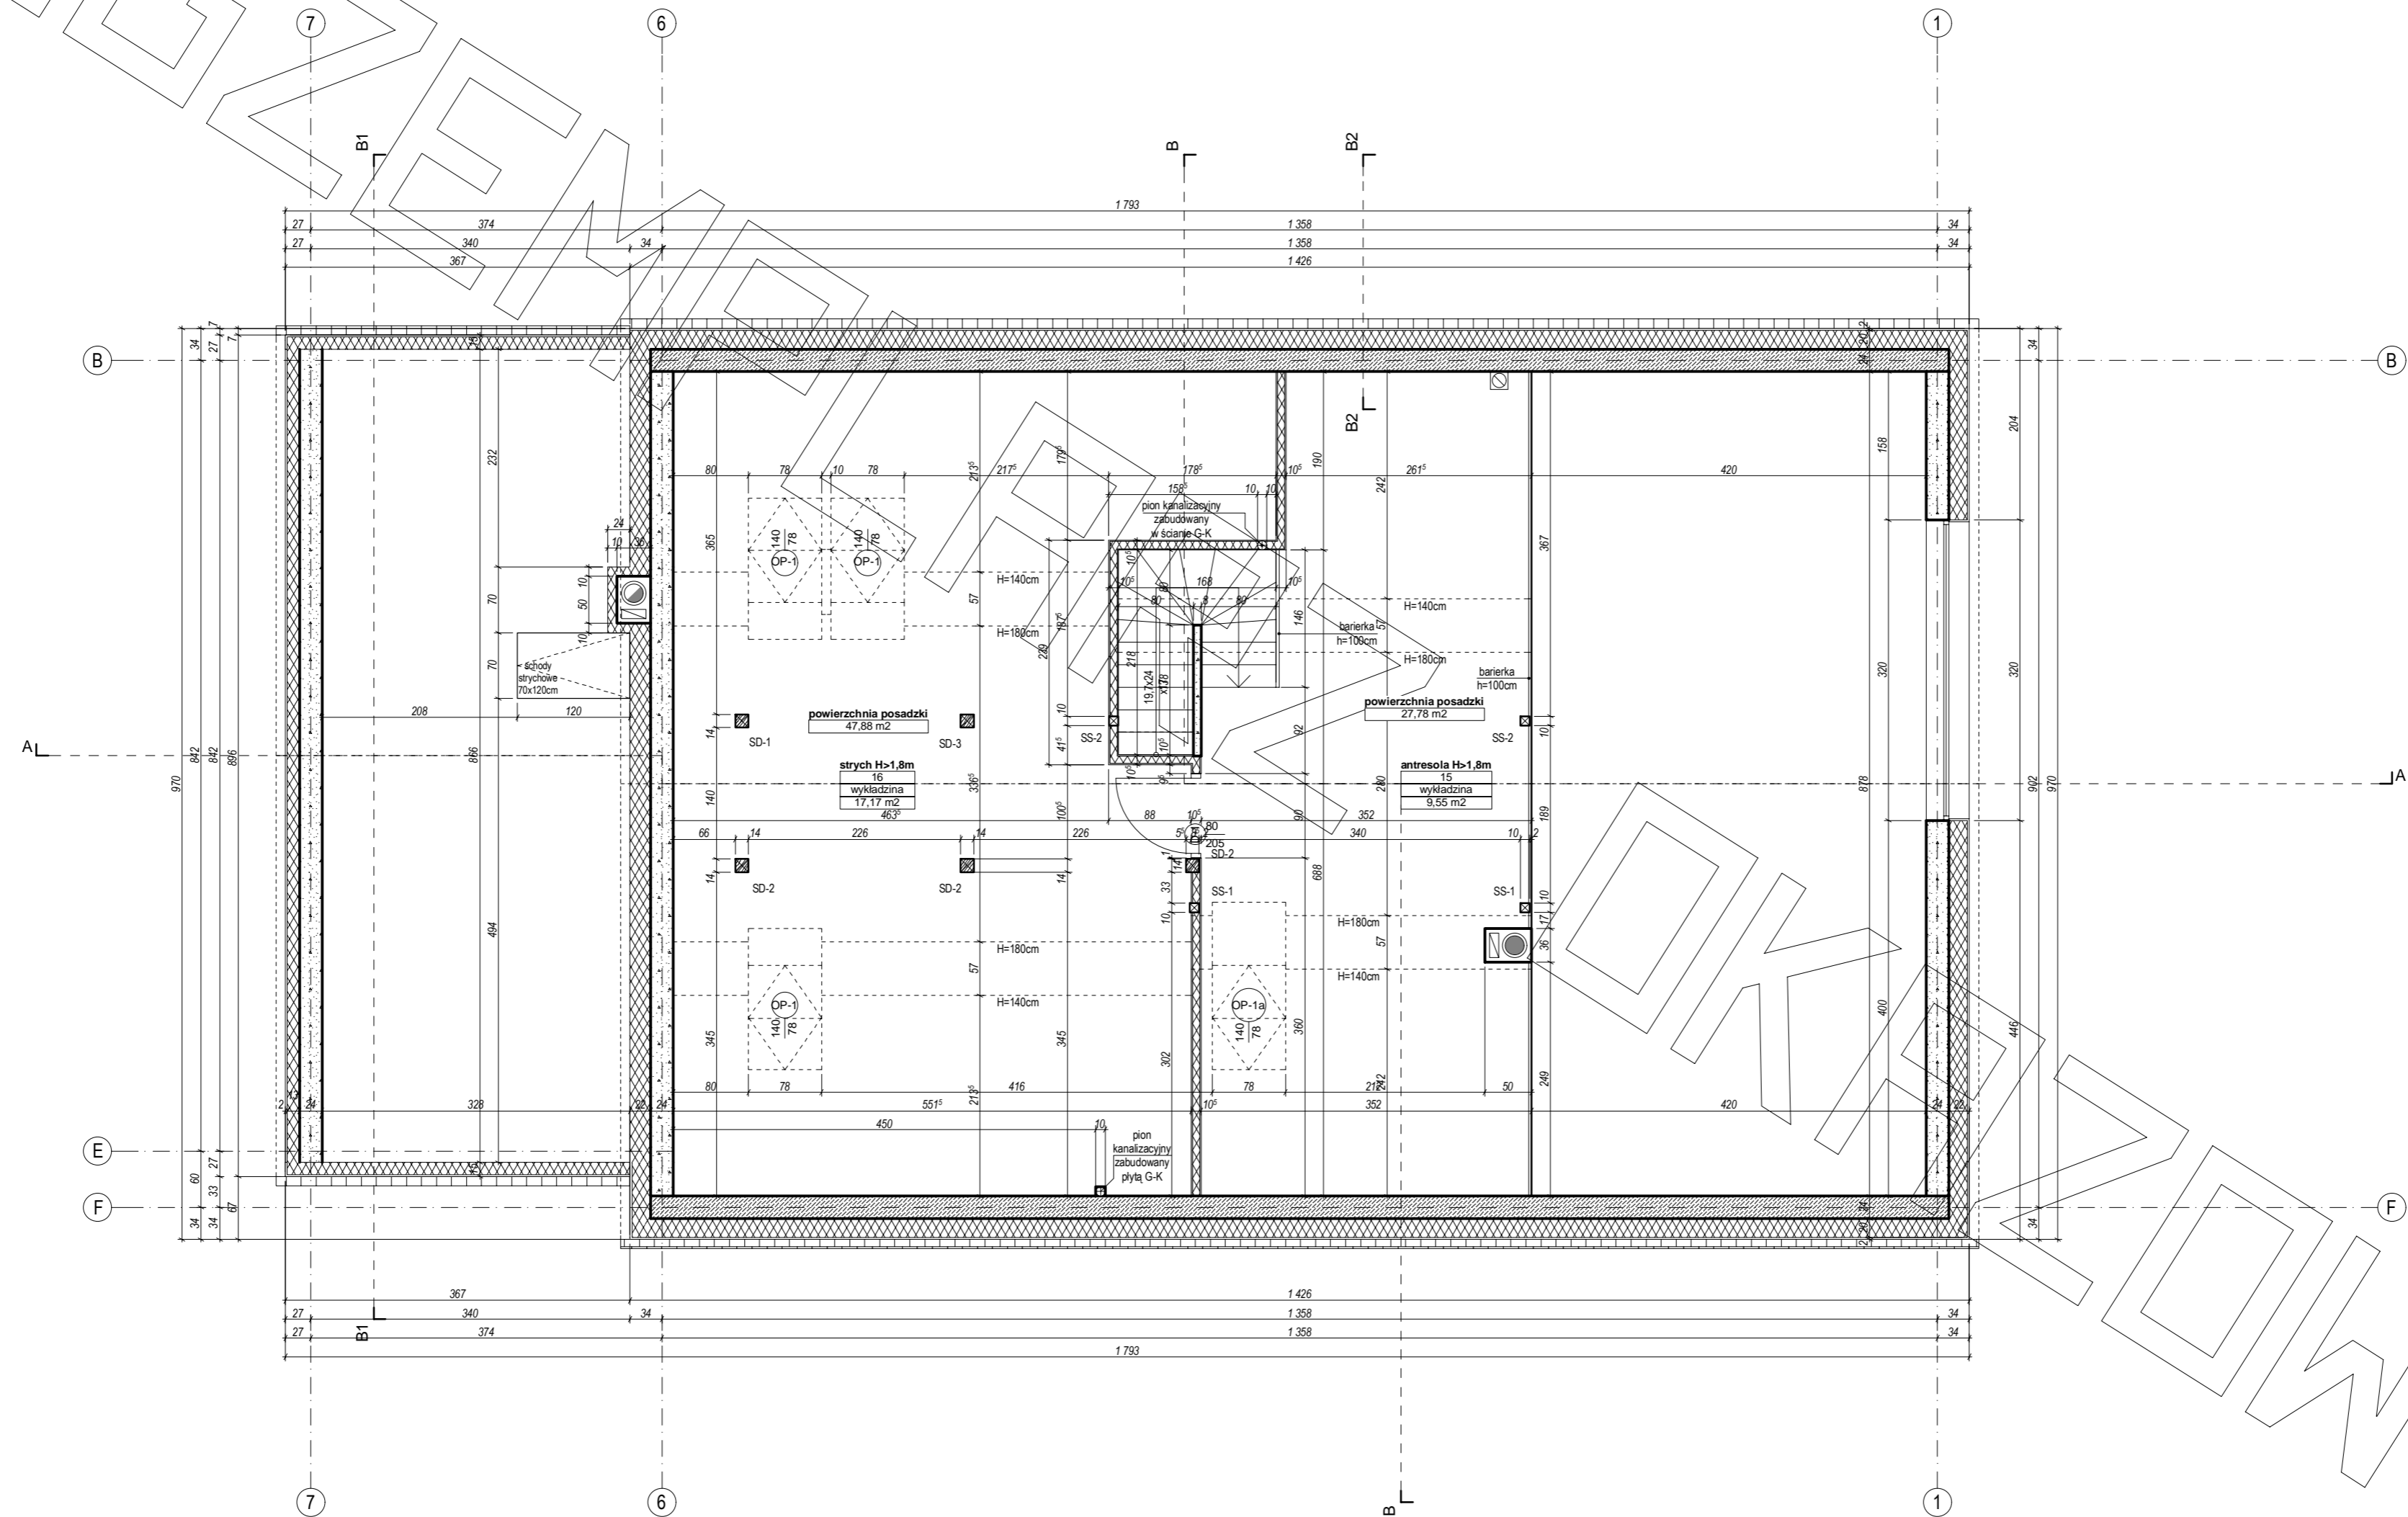


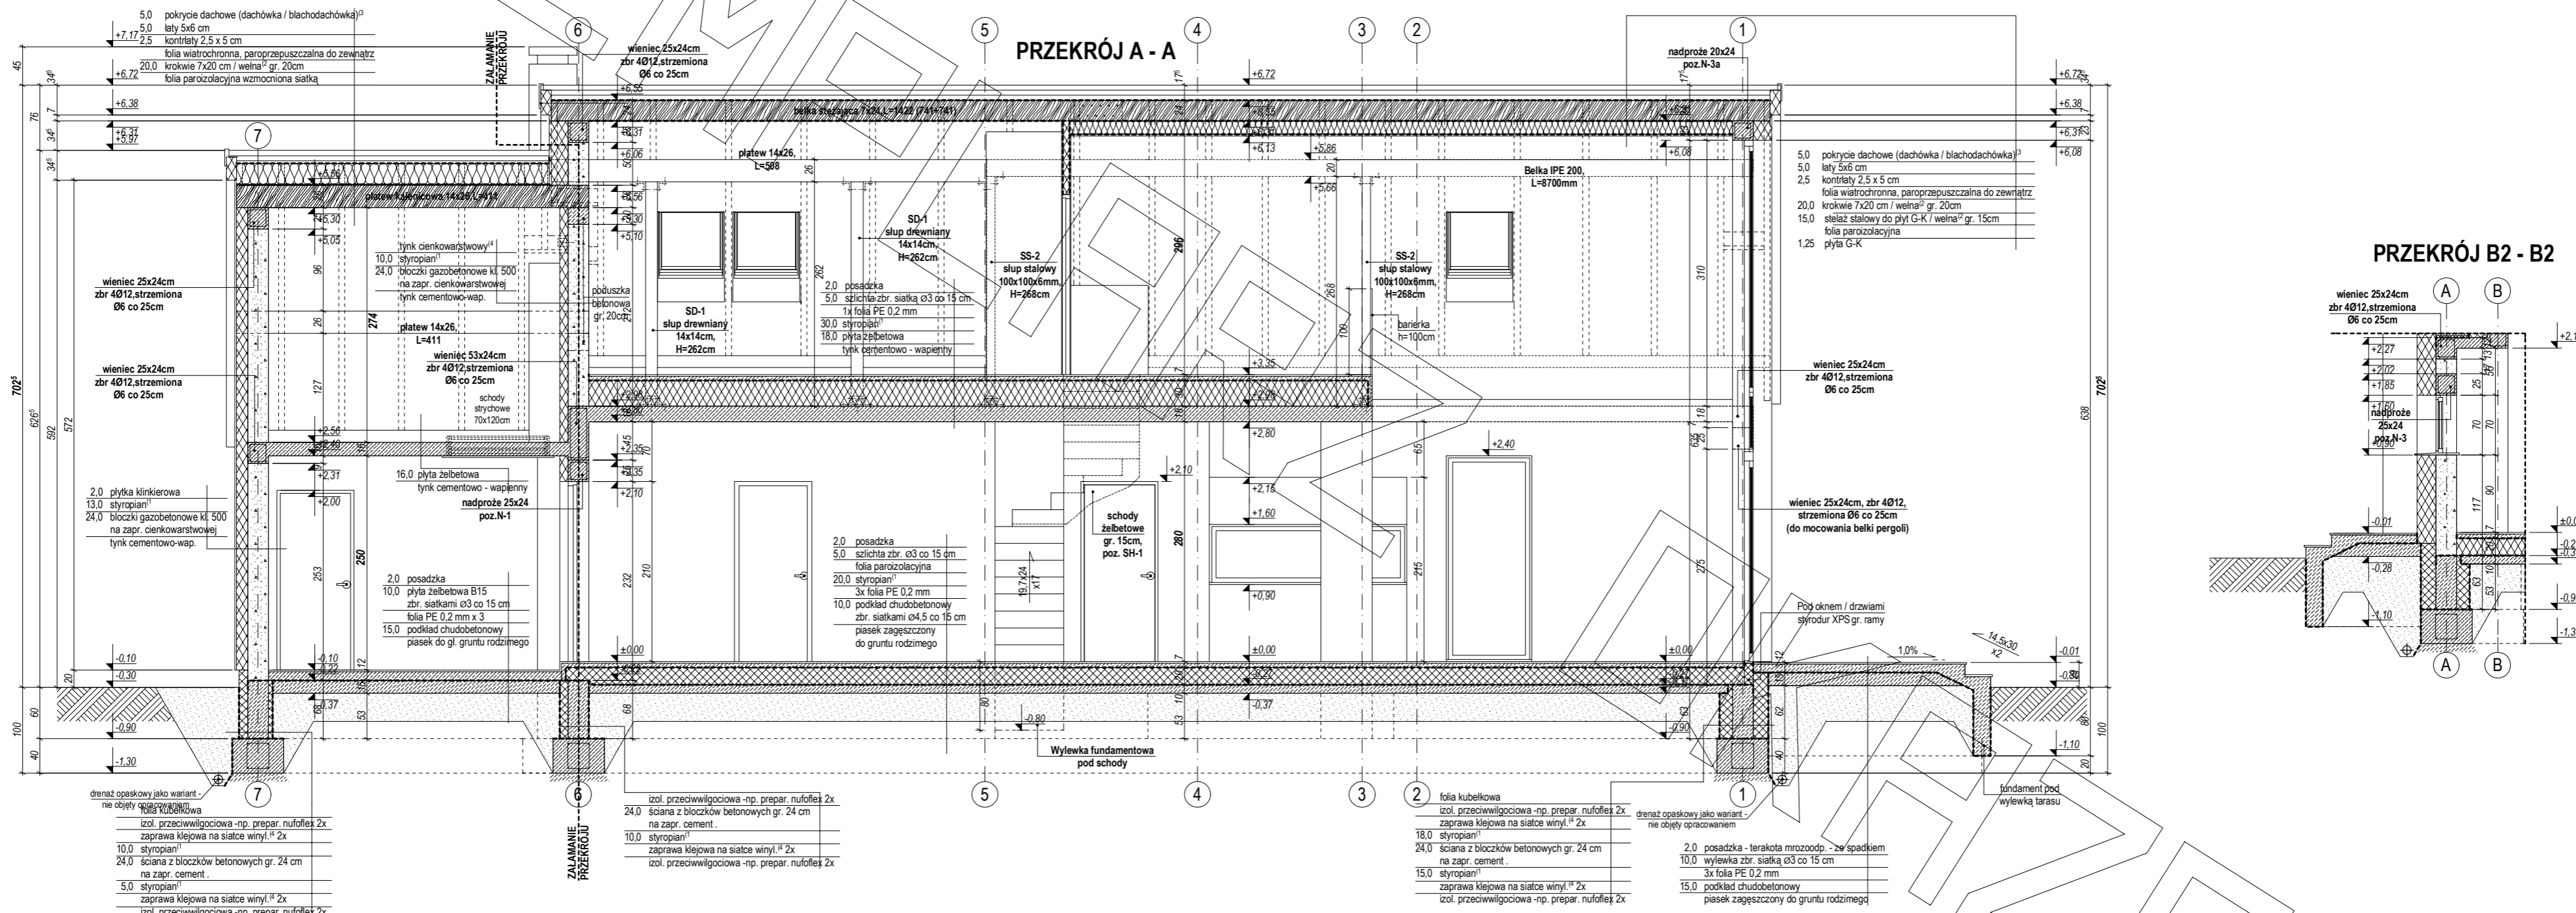


PRZEKRÓJ

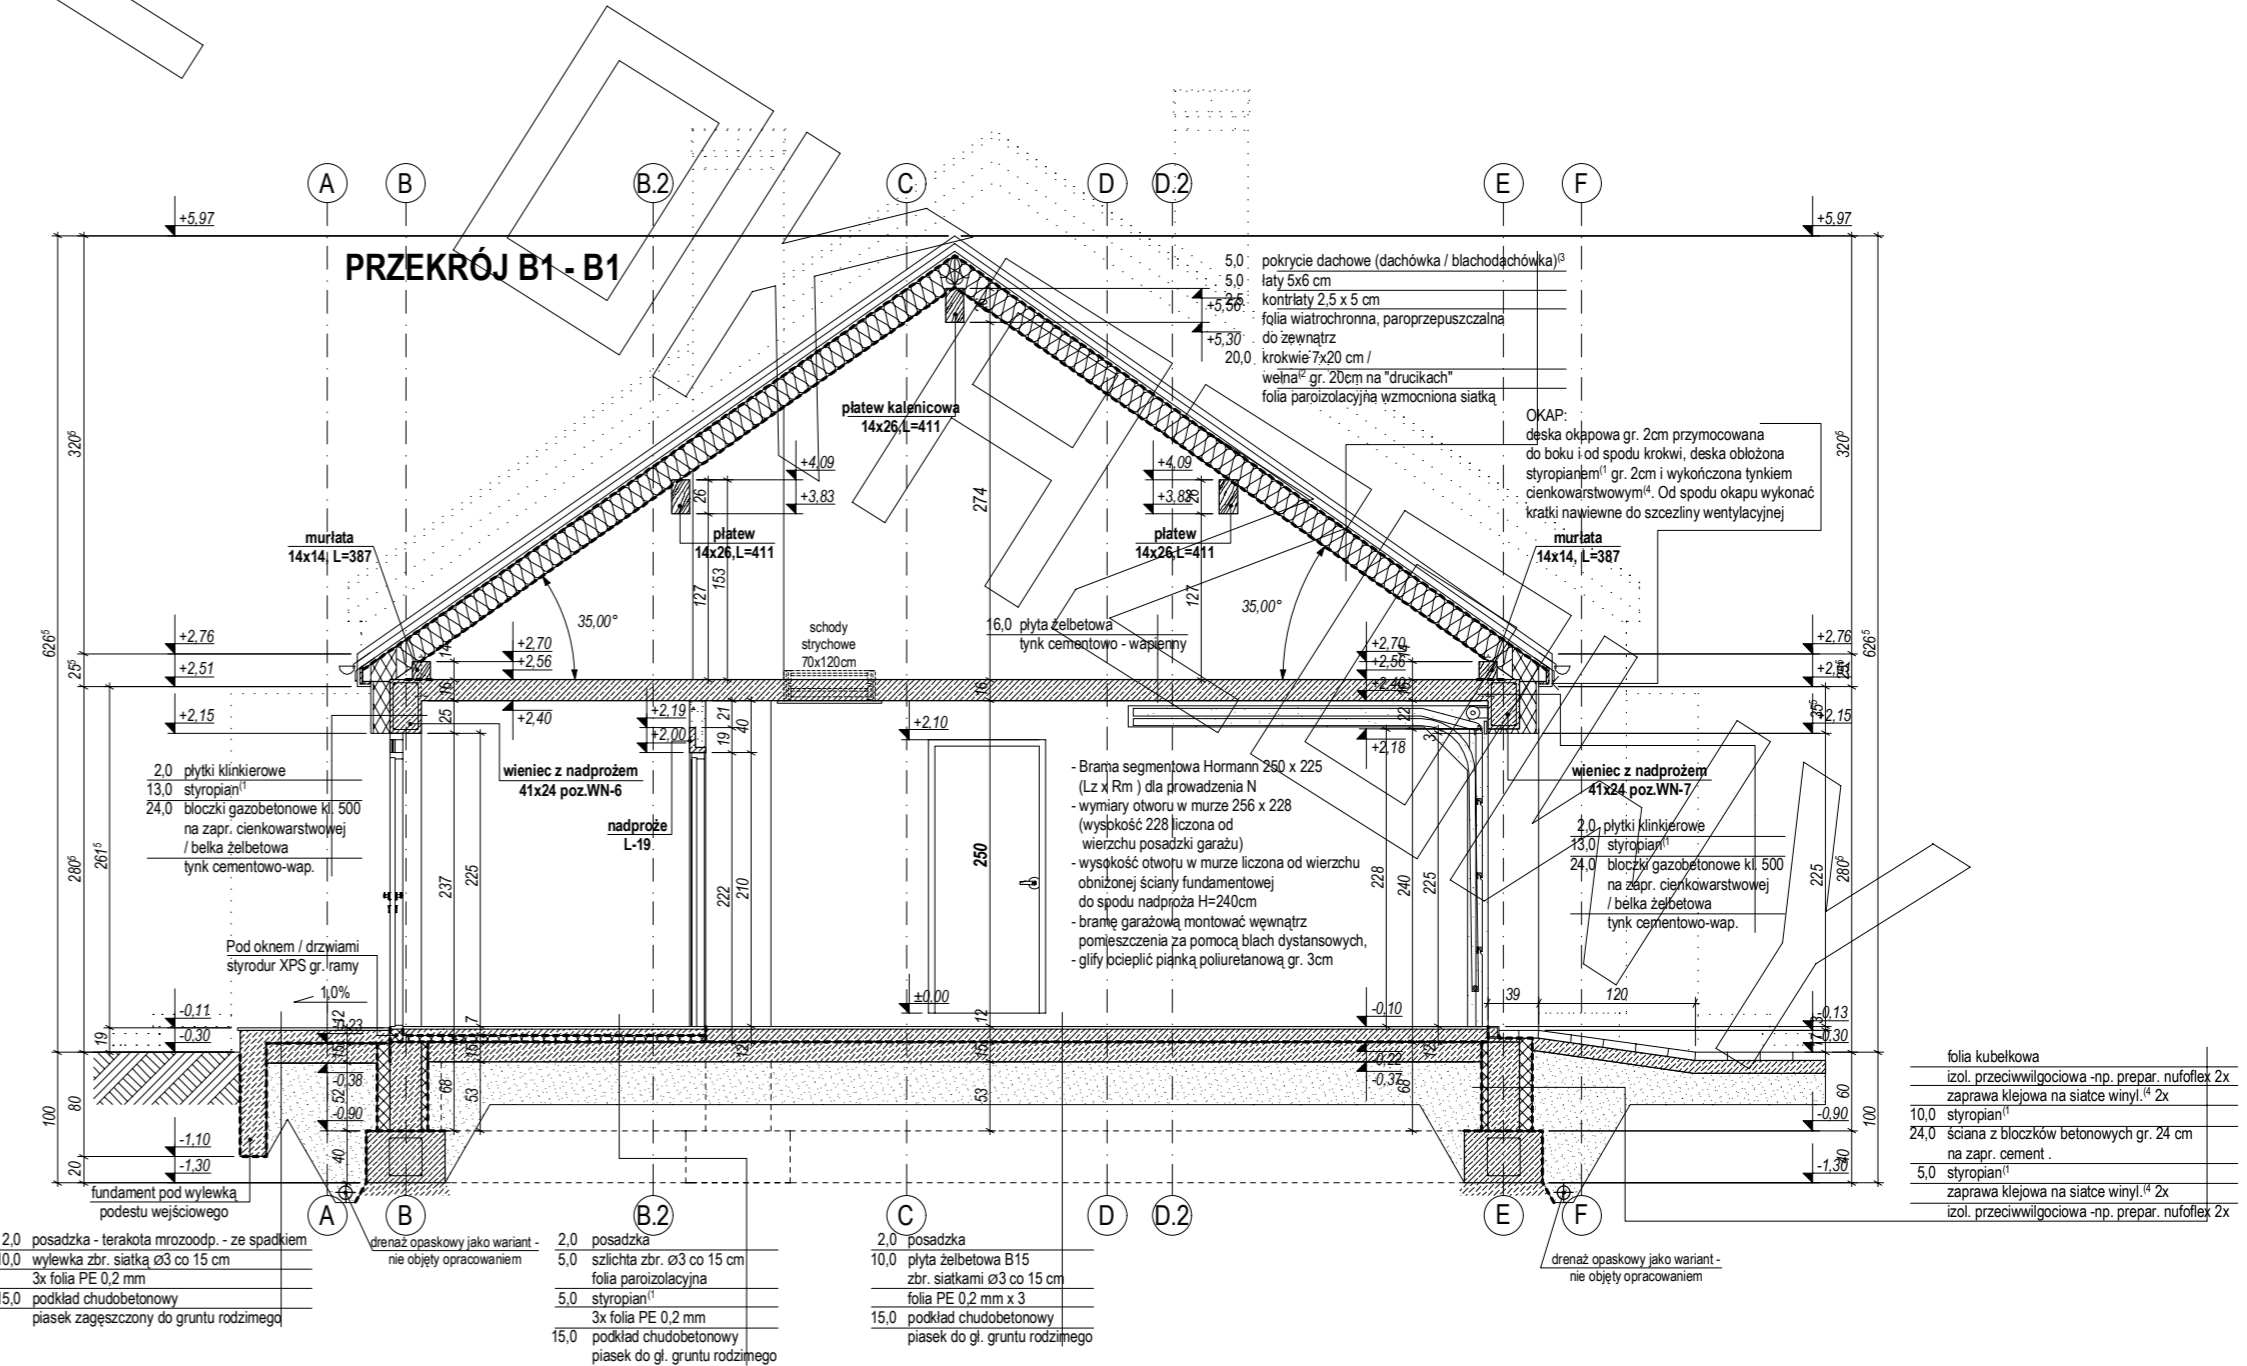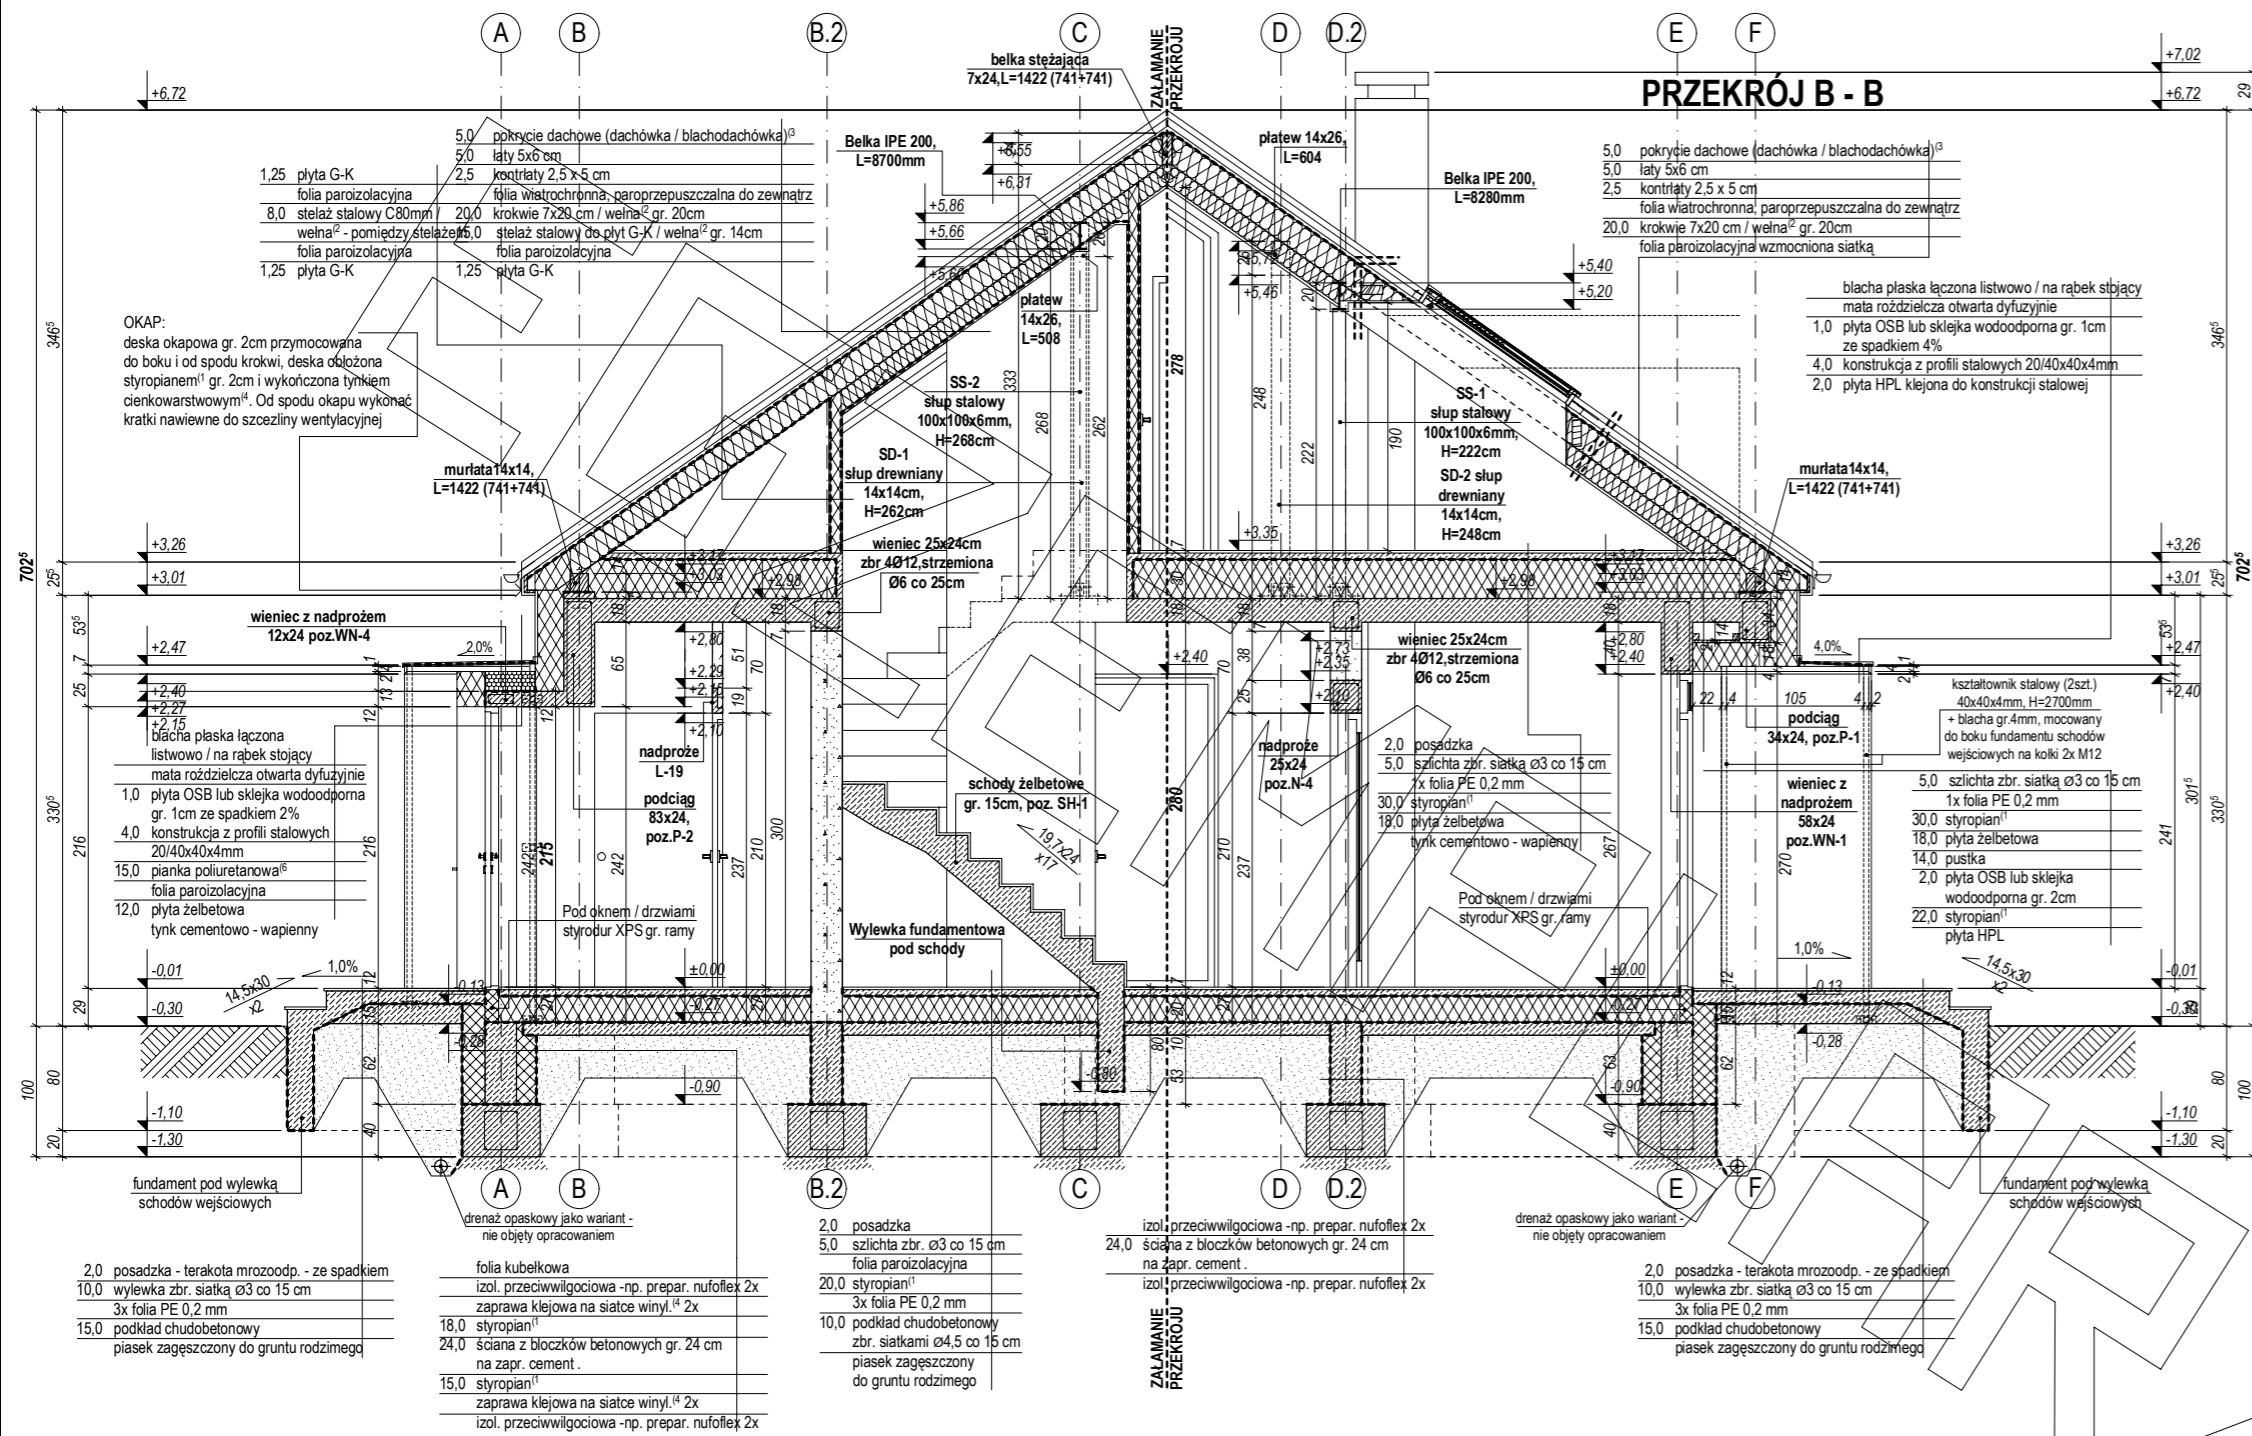

ELEWACJE

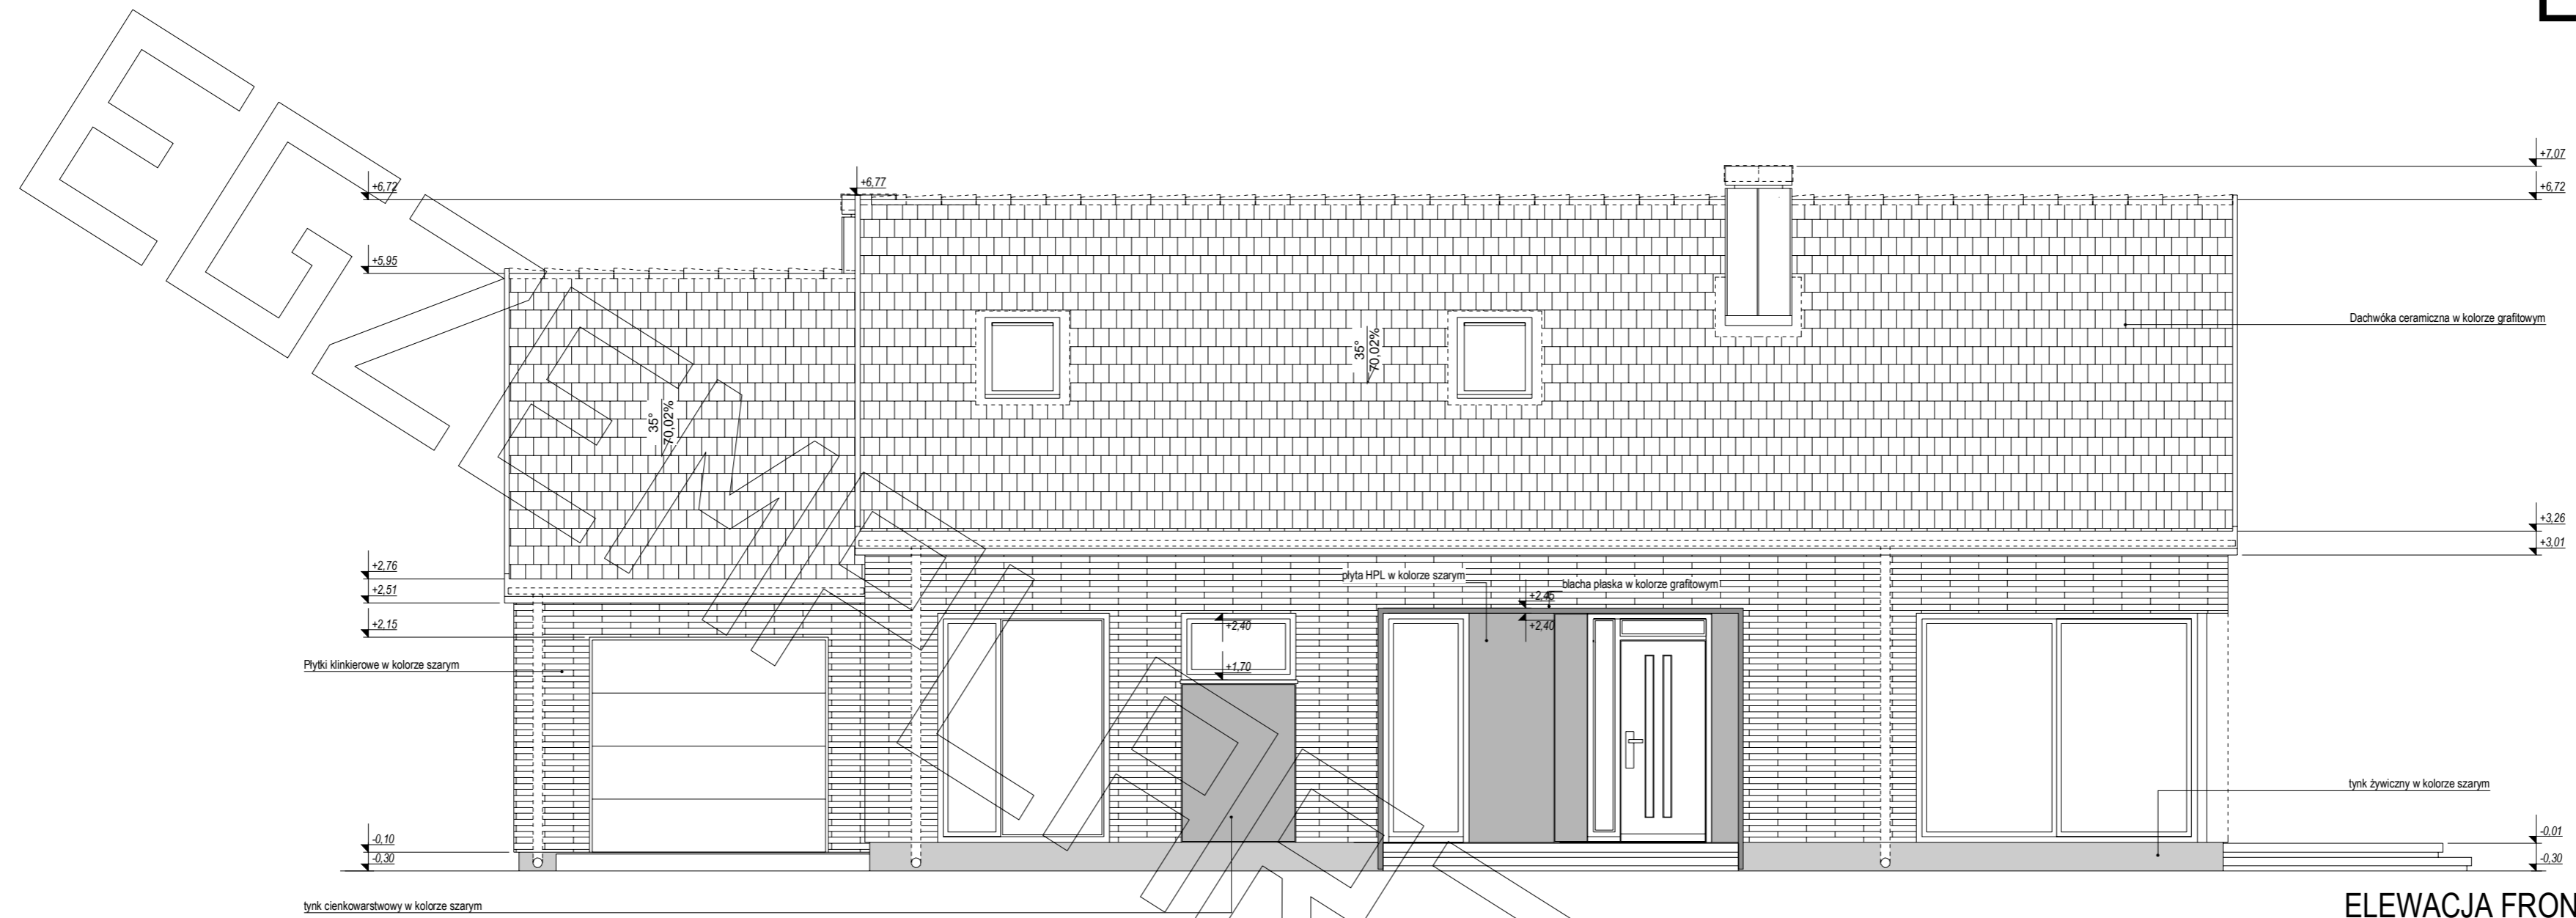


ELEWACJA FRONTOWA:

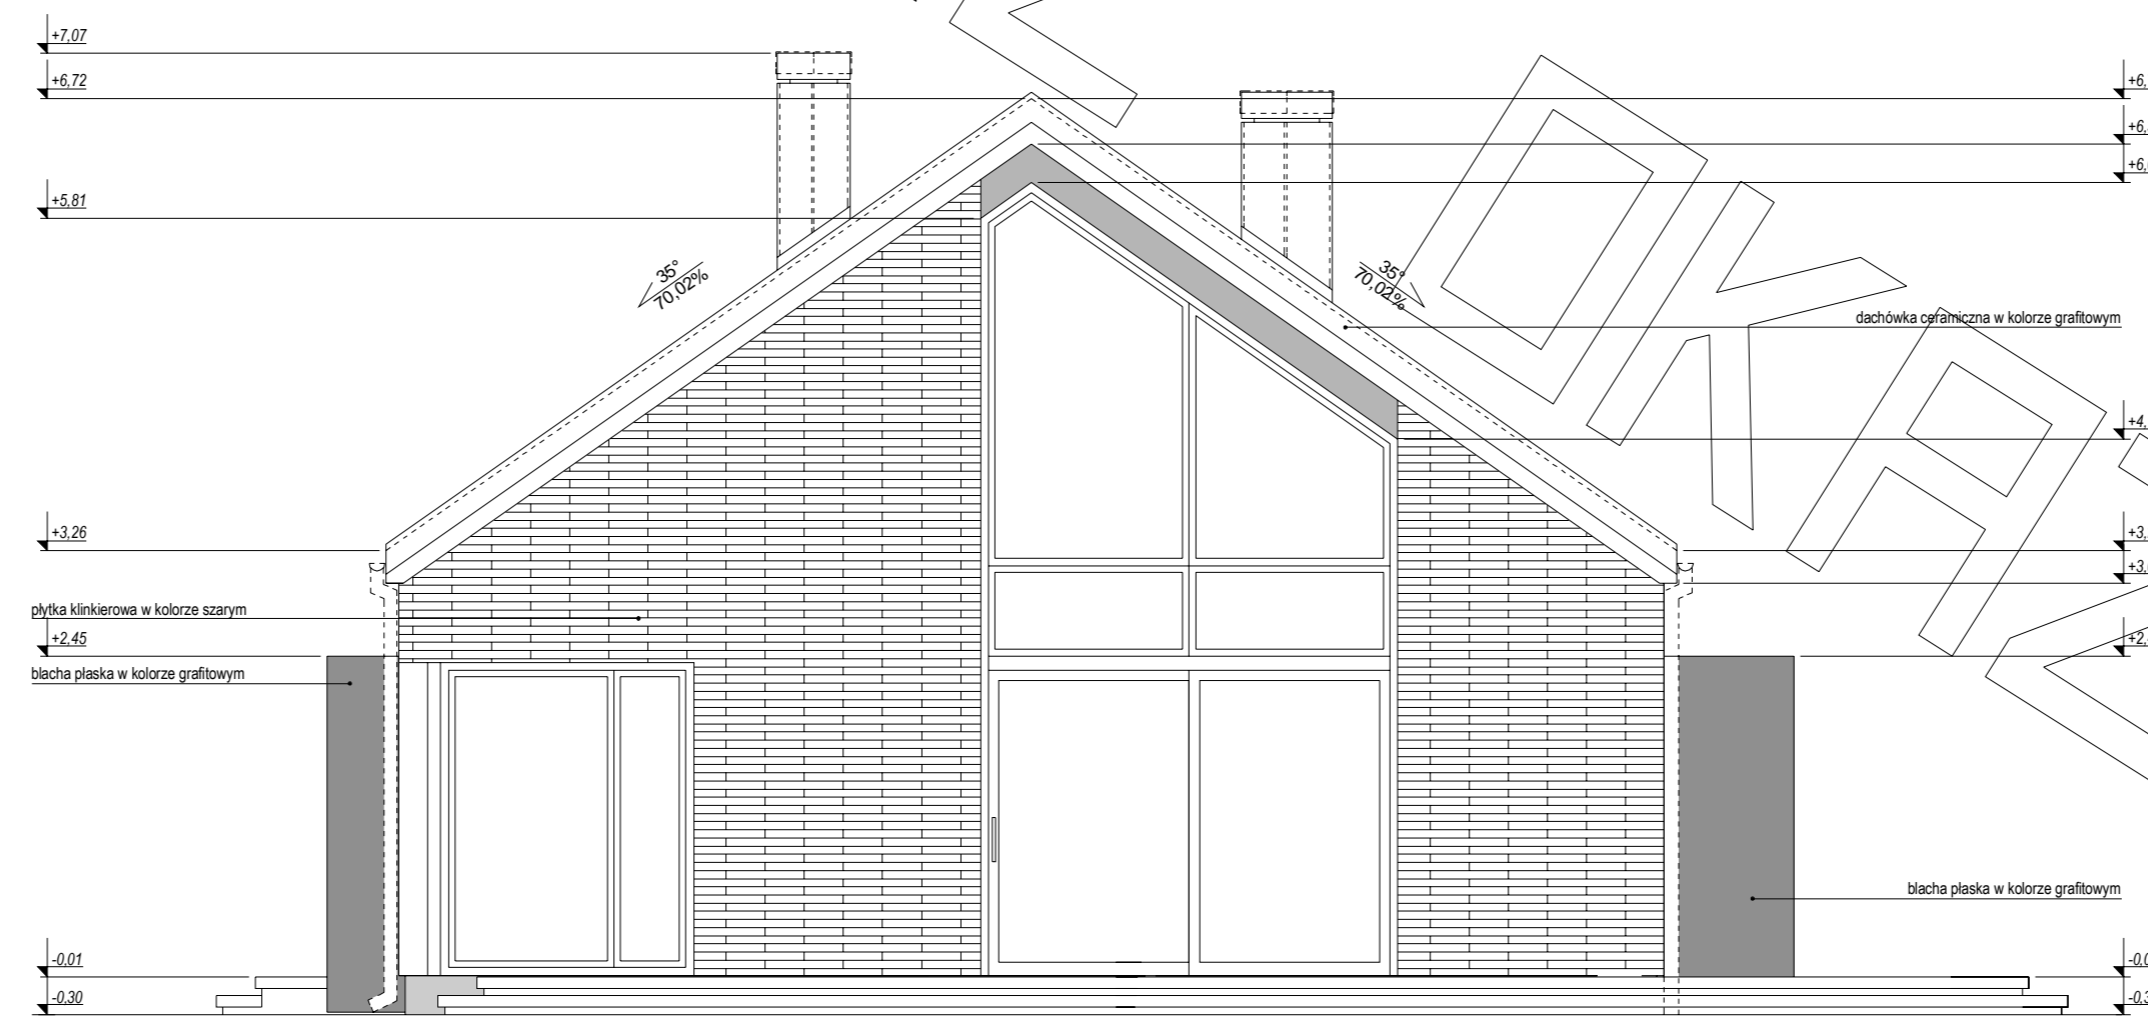


ELEWACJA BOCZNA:

ELEWACJE

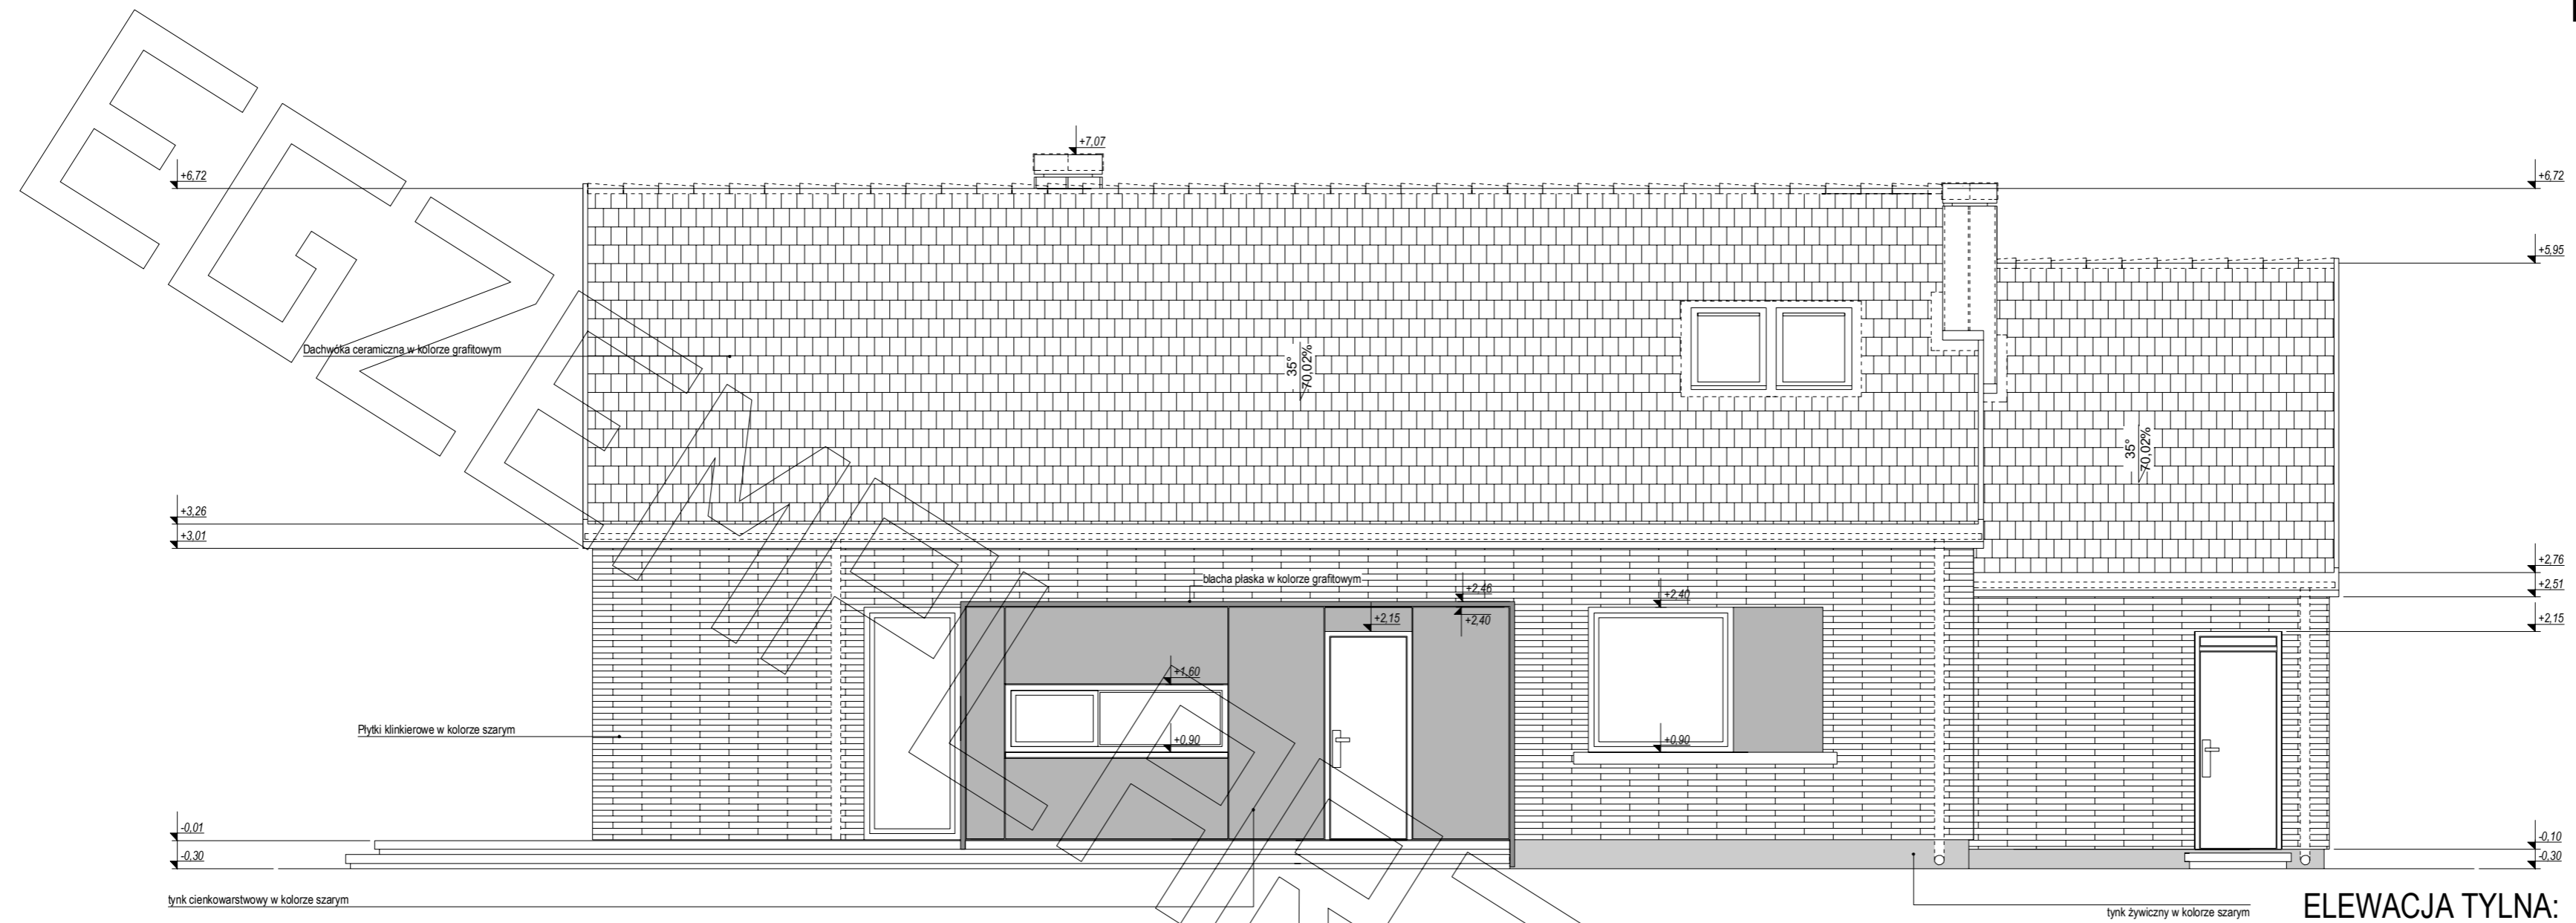

ELEWACJA TYLNA:

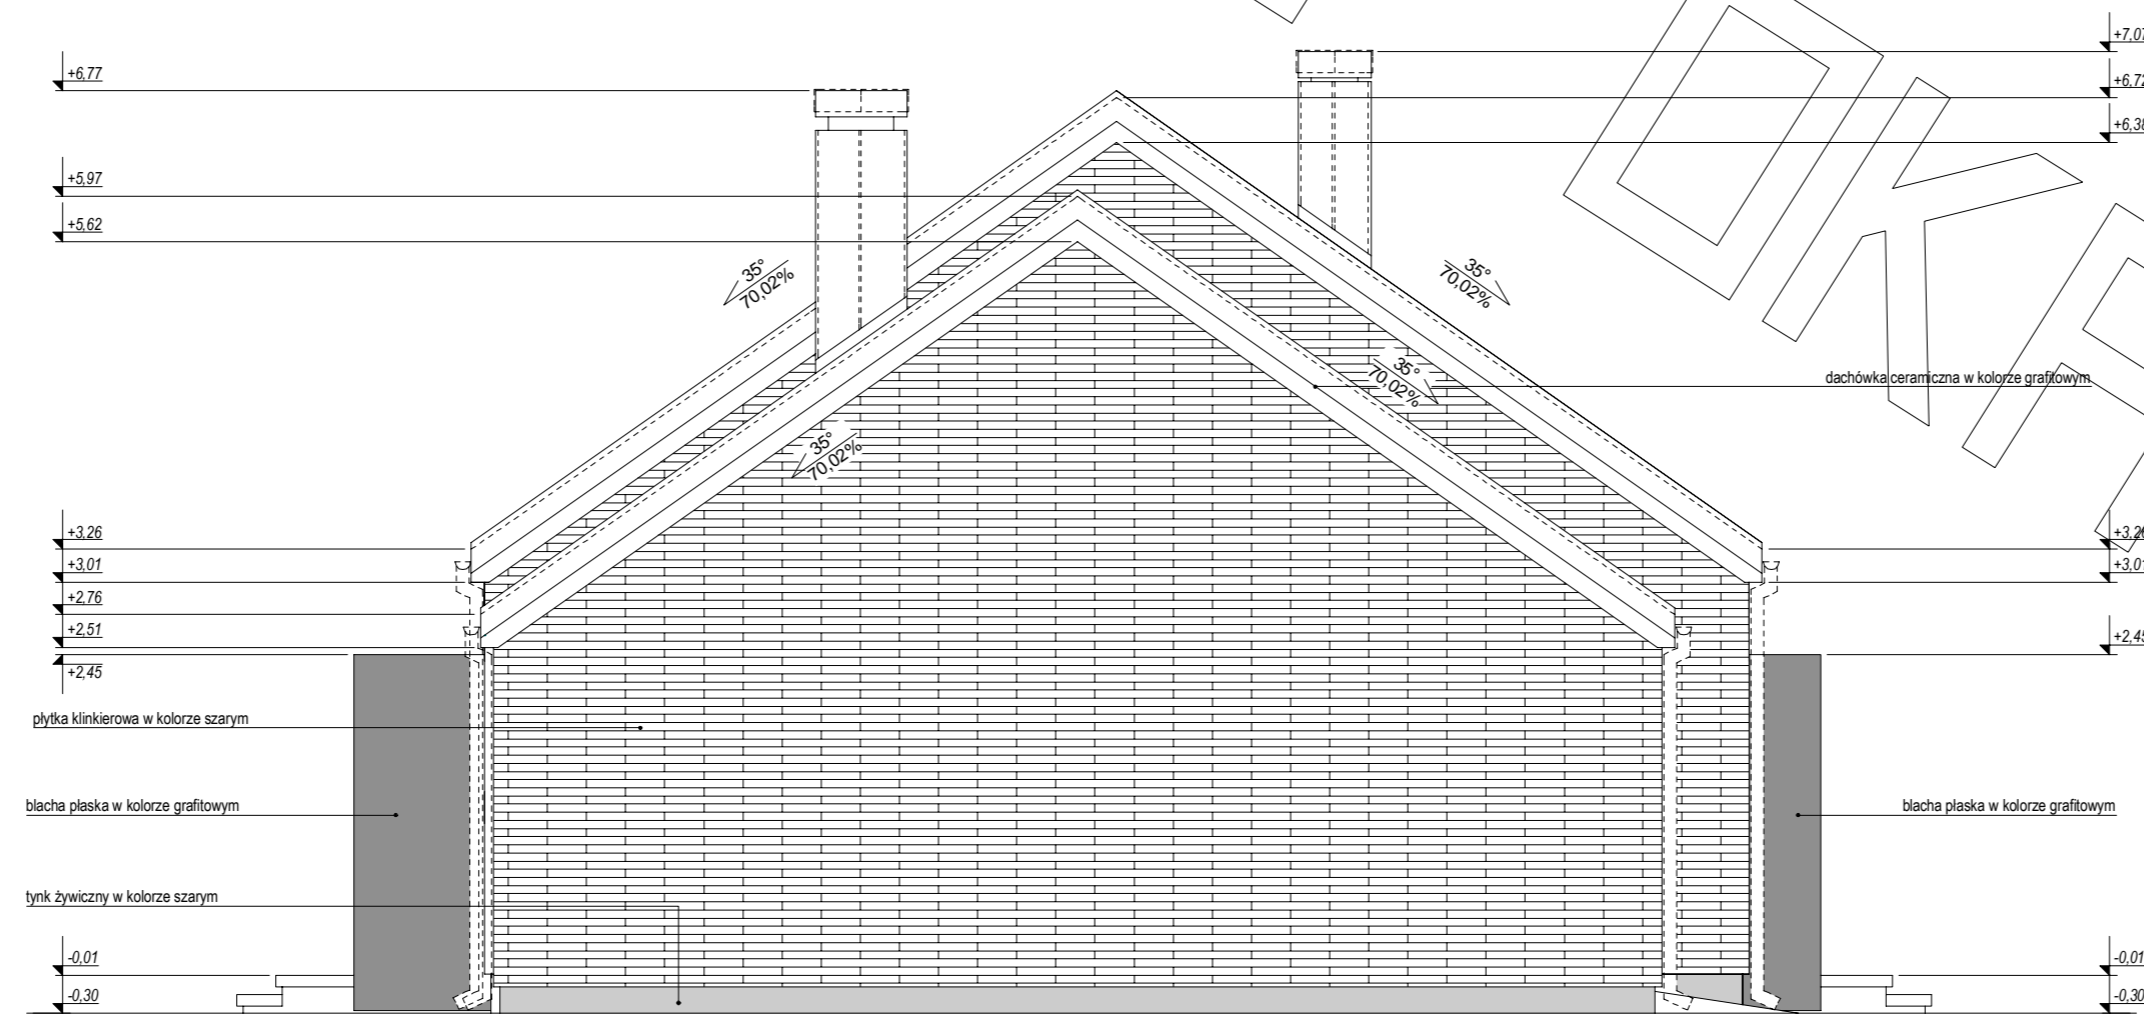

ELEWACJA BOCZNA: