





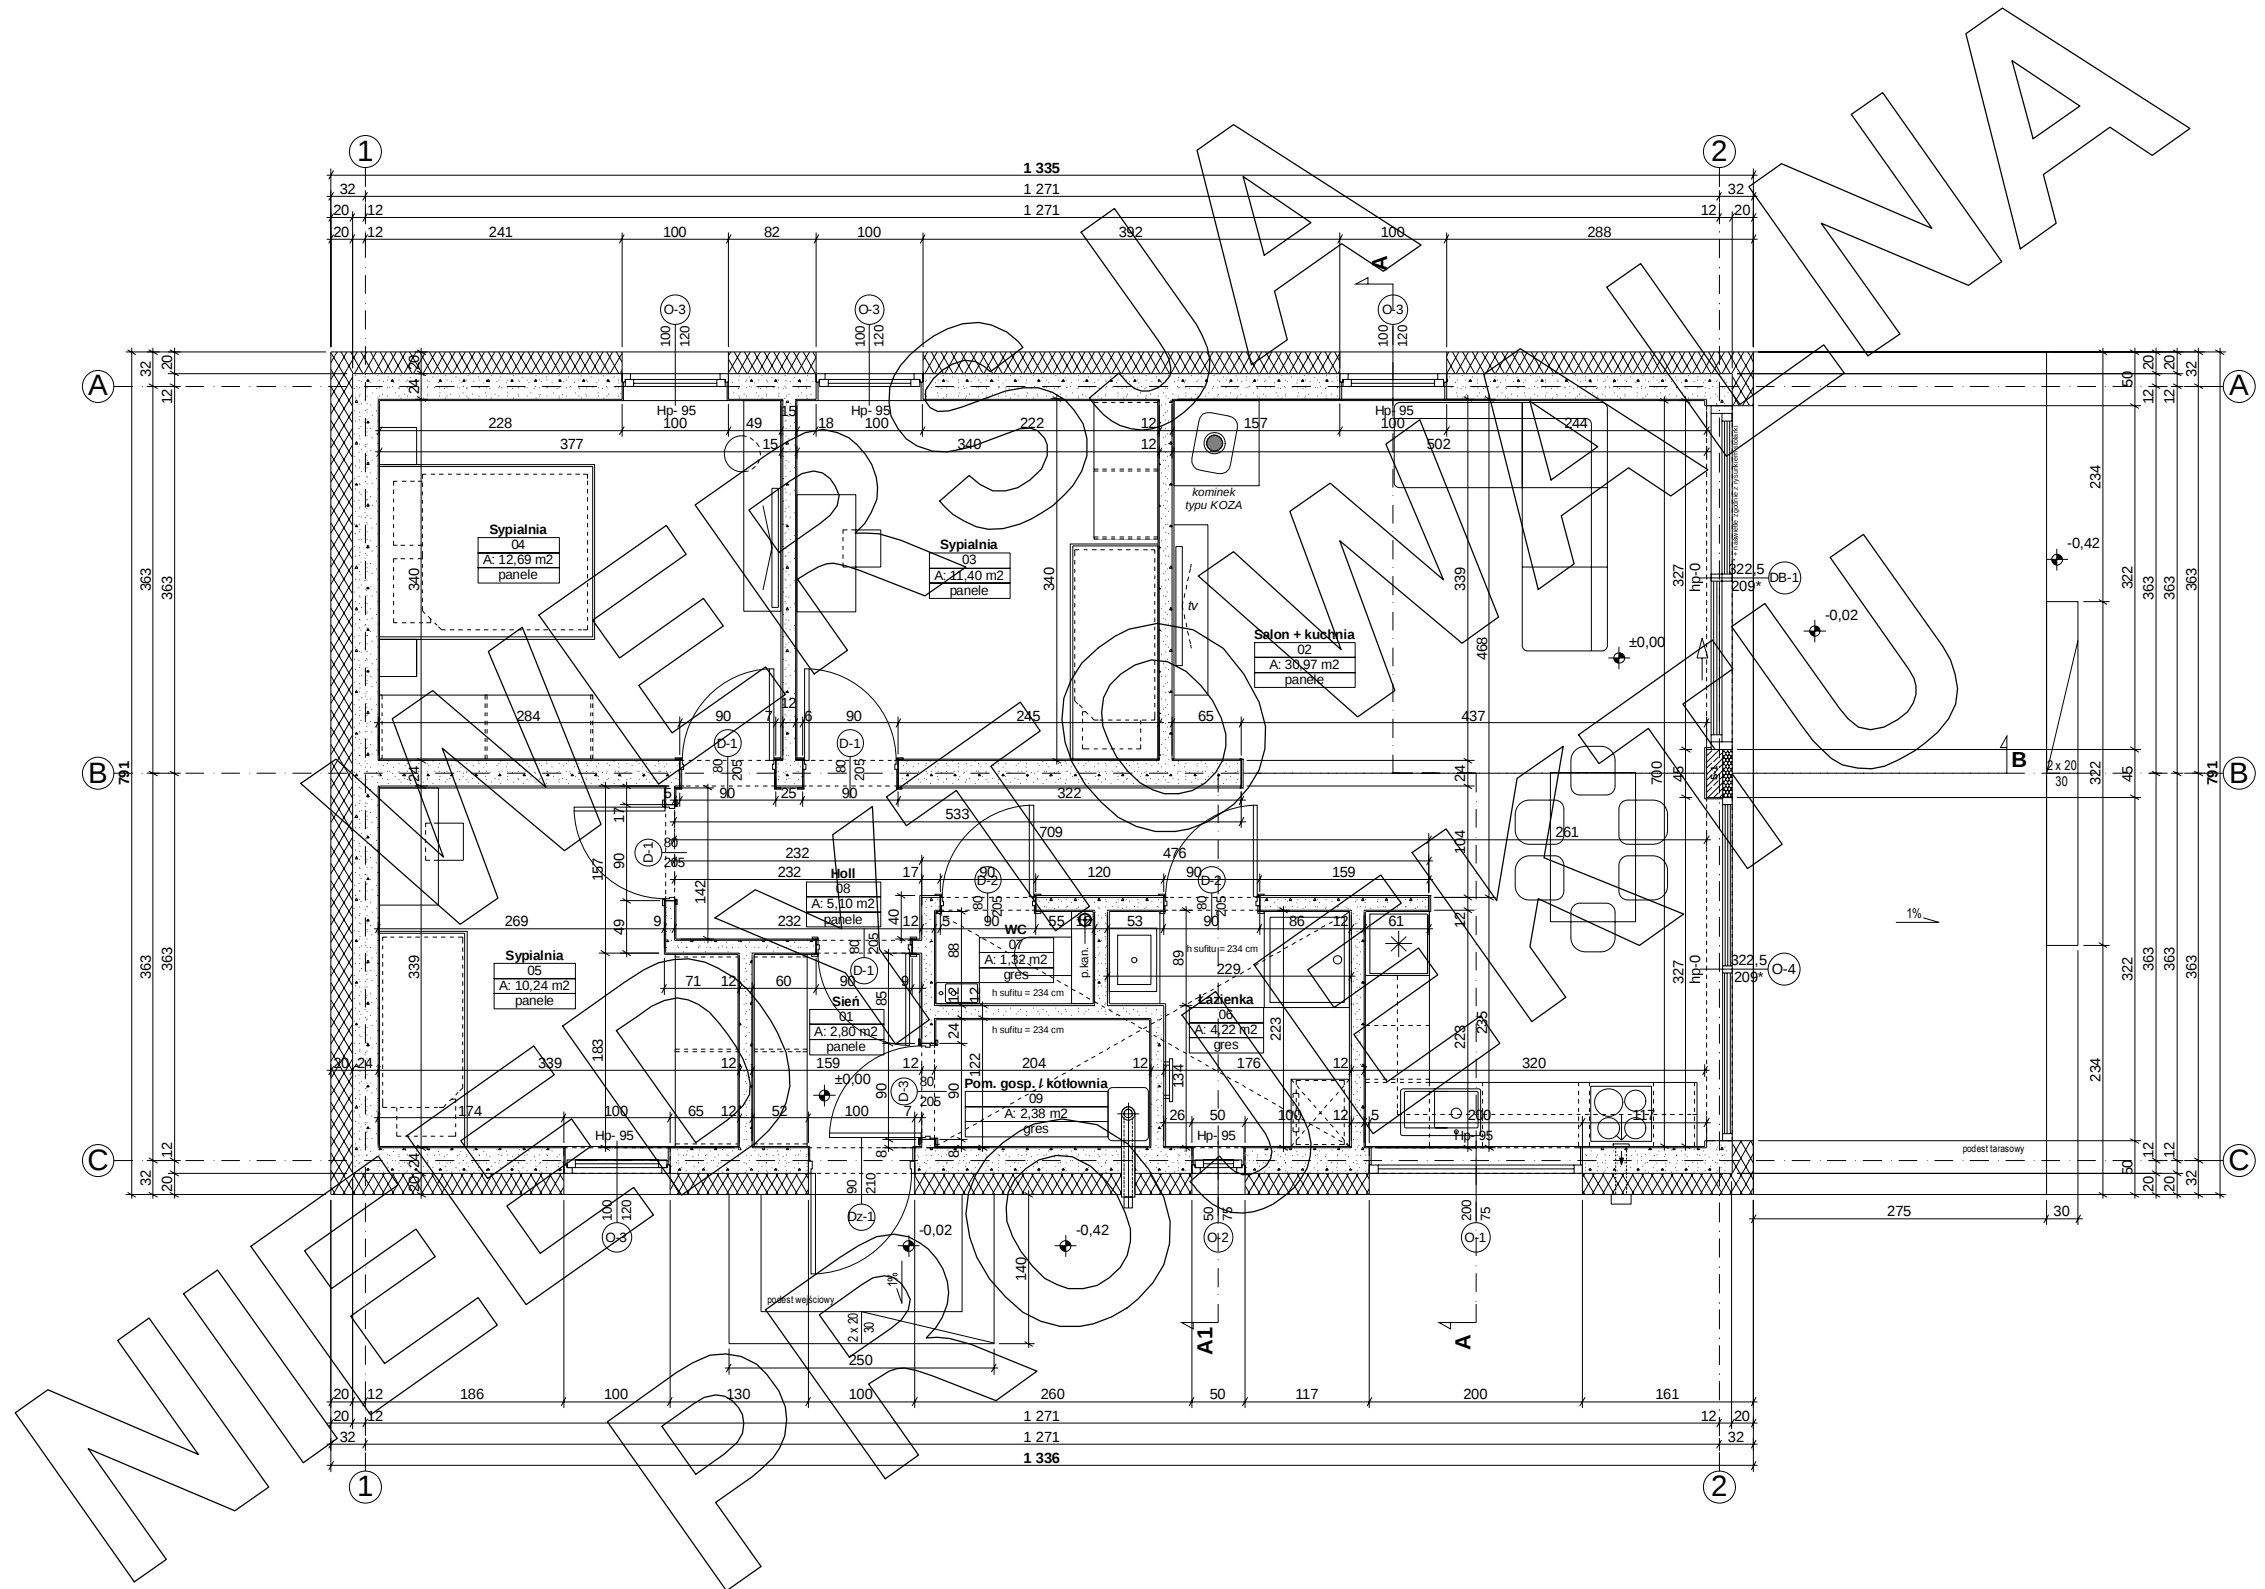

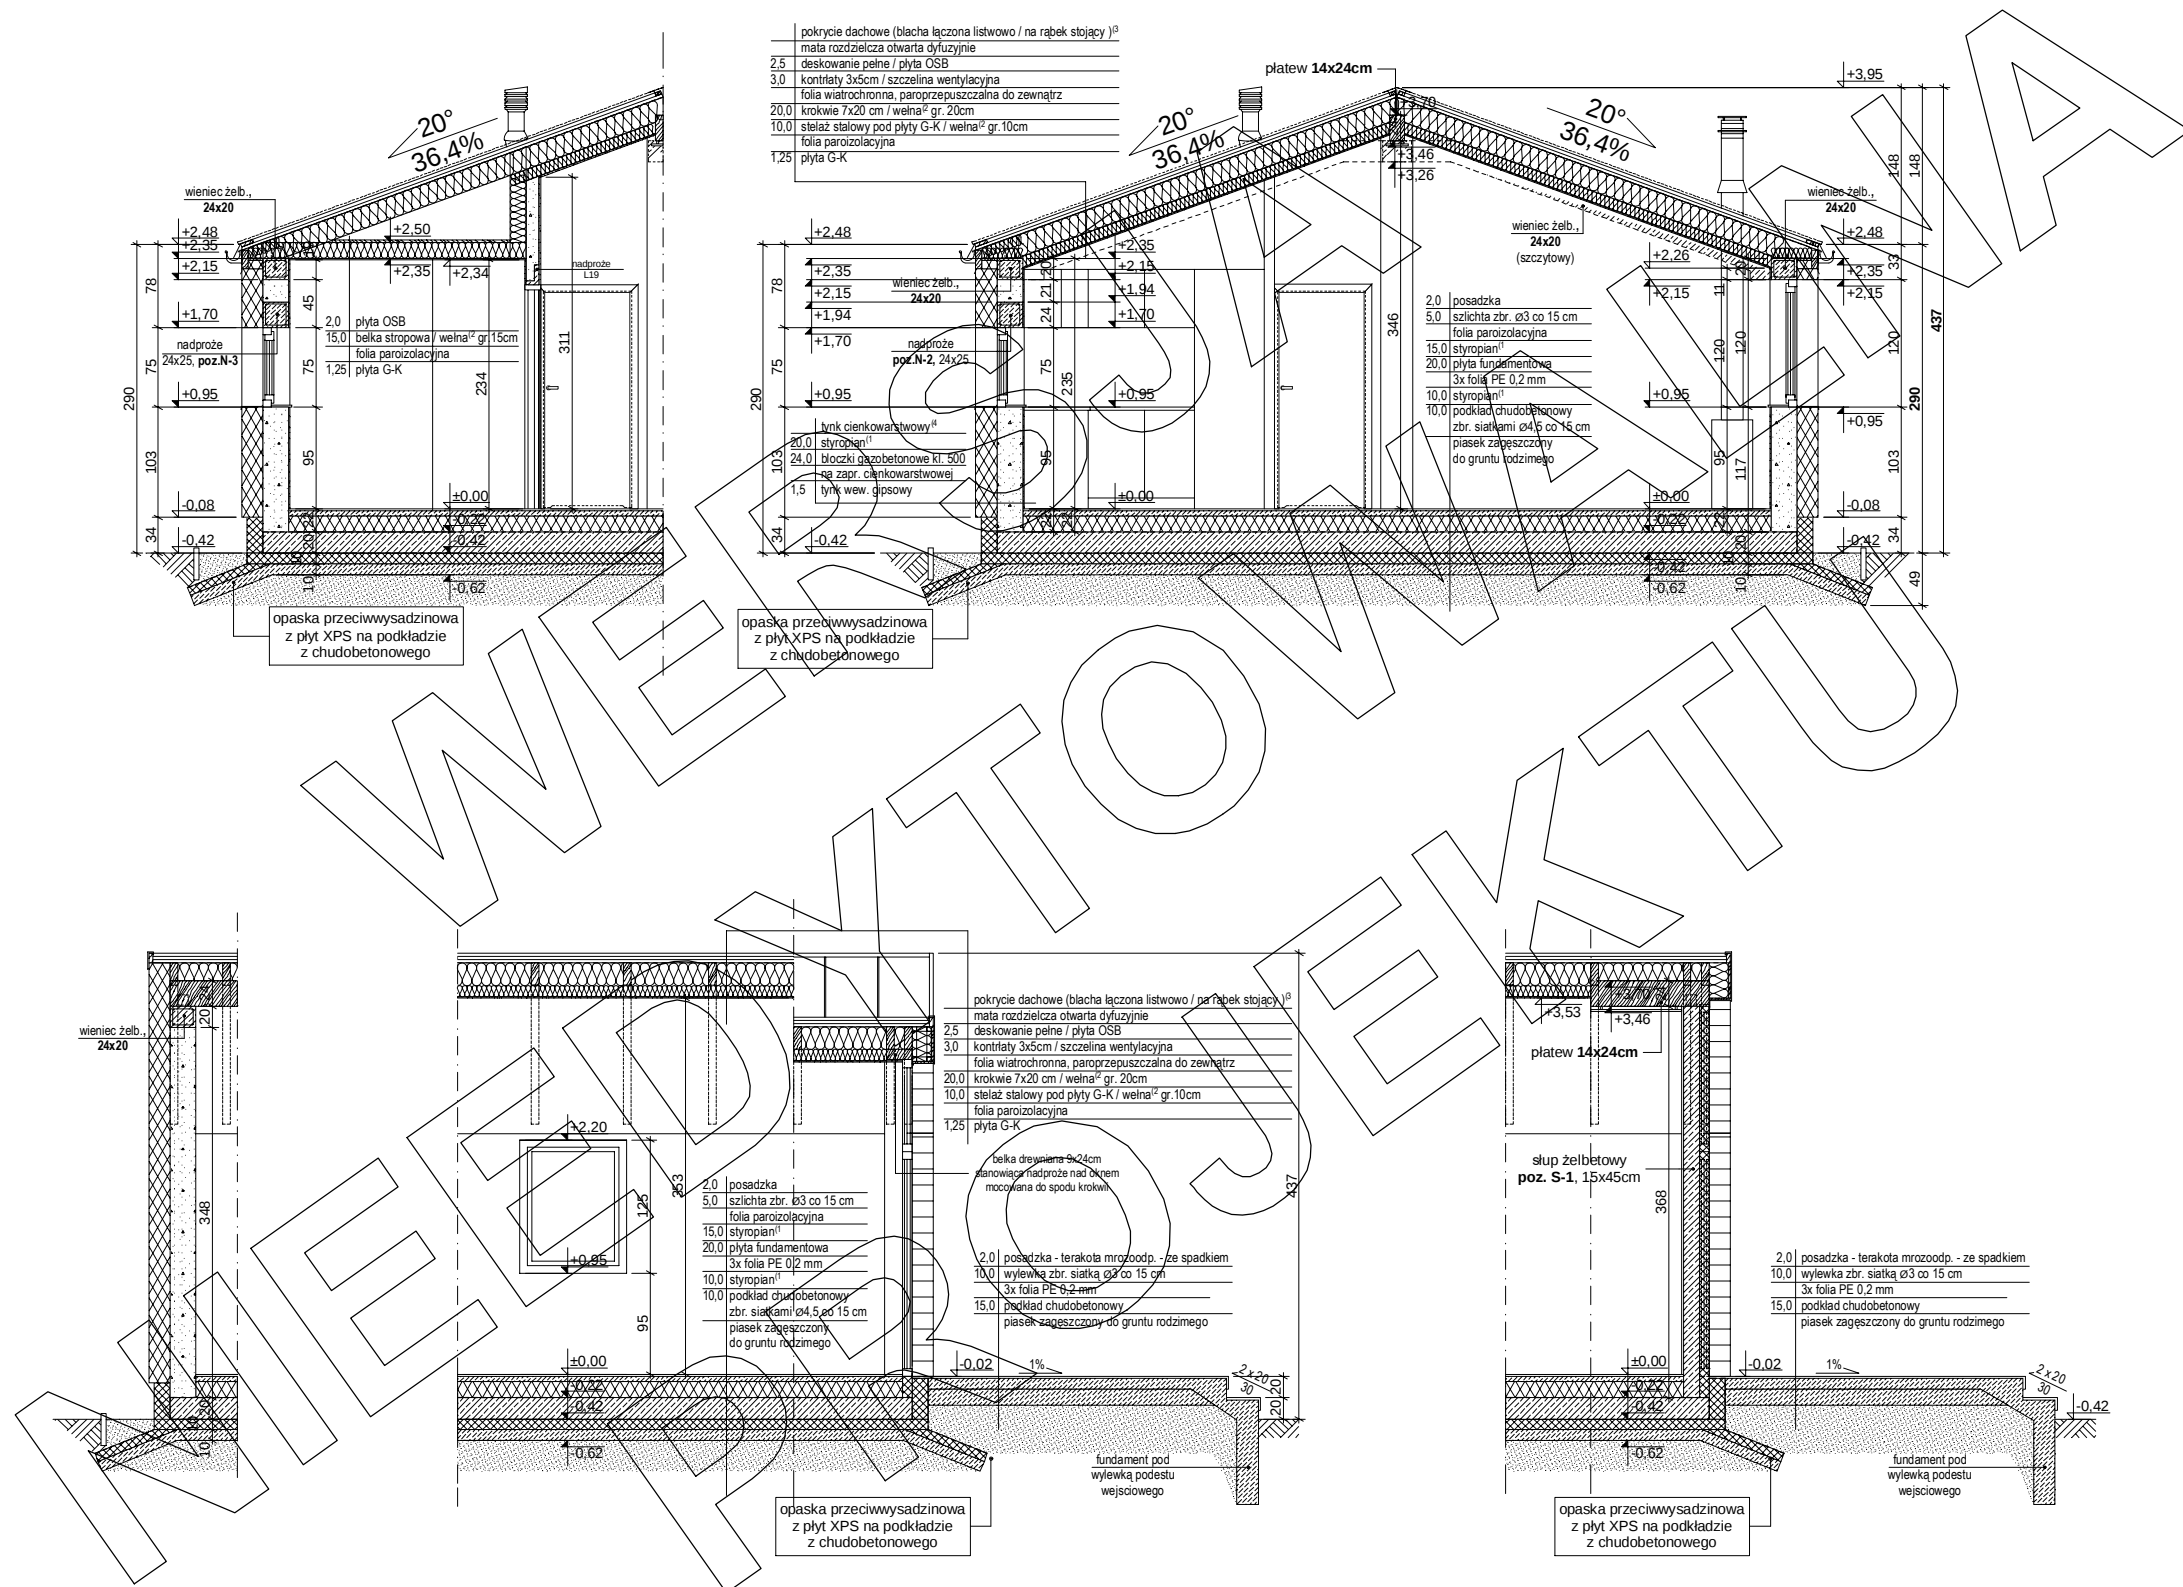


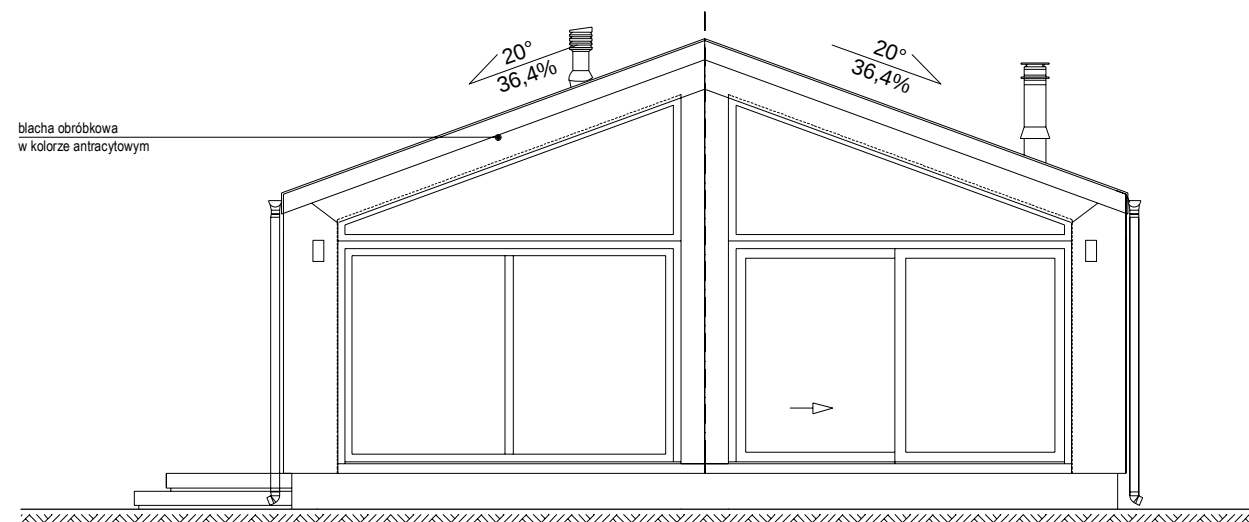


Elewacja boczna:

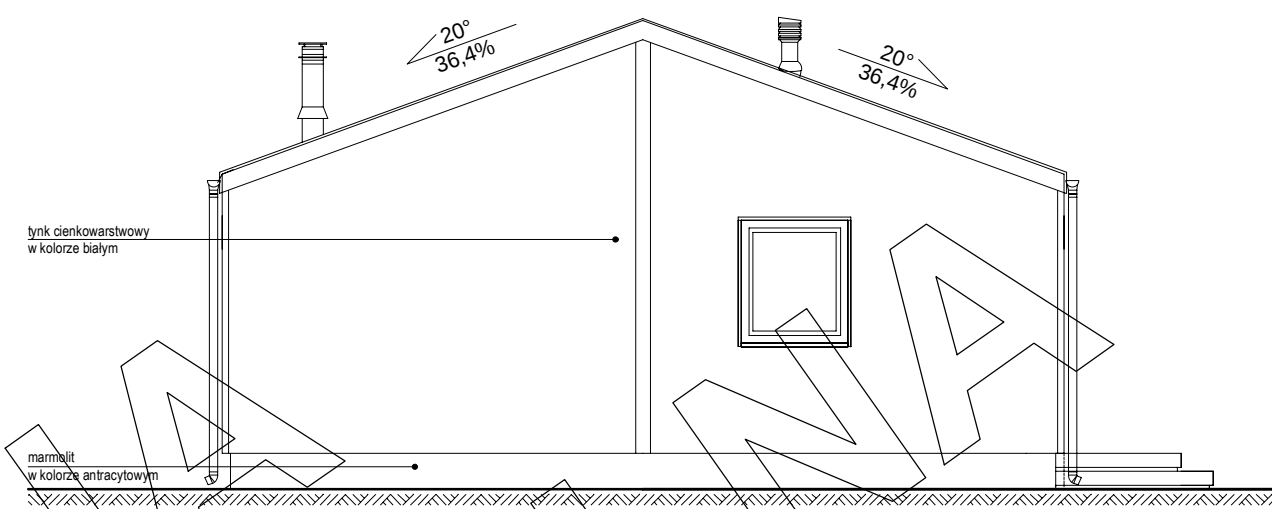

Elewacja boczna :

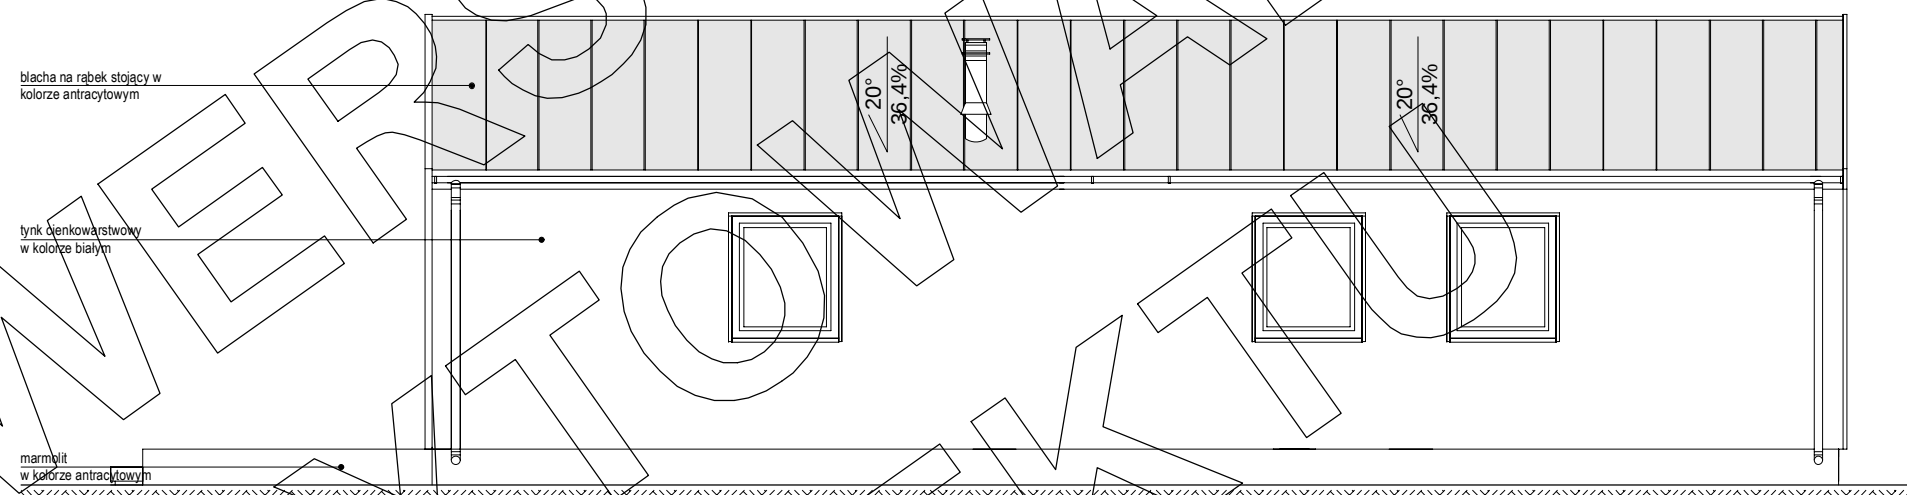

Elewacja tylna :

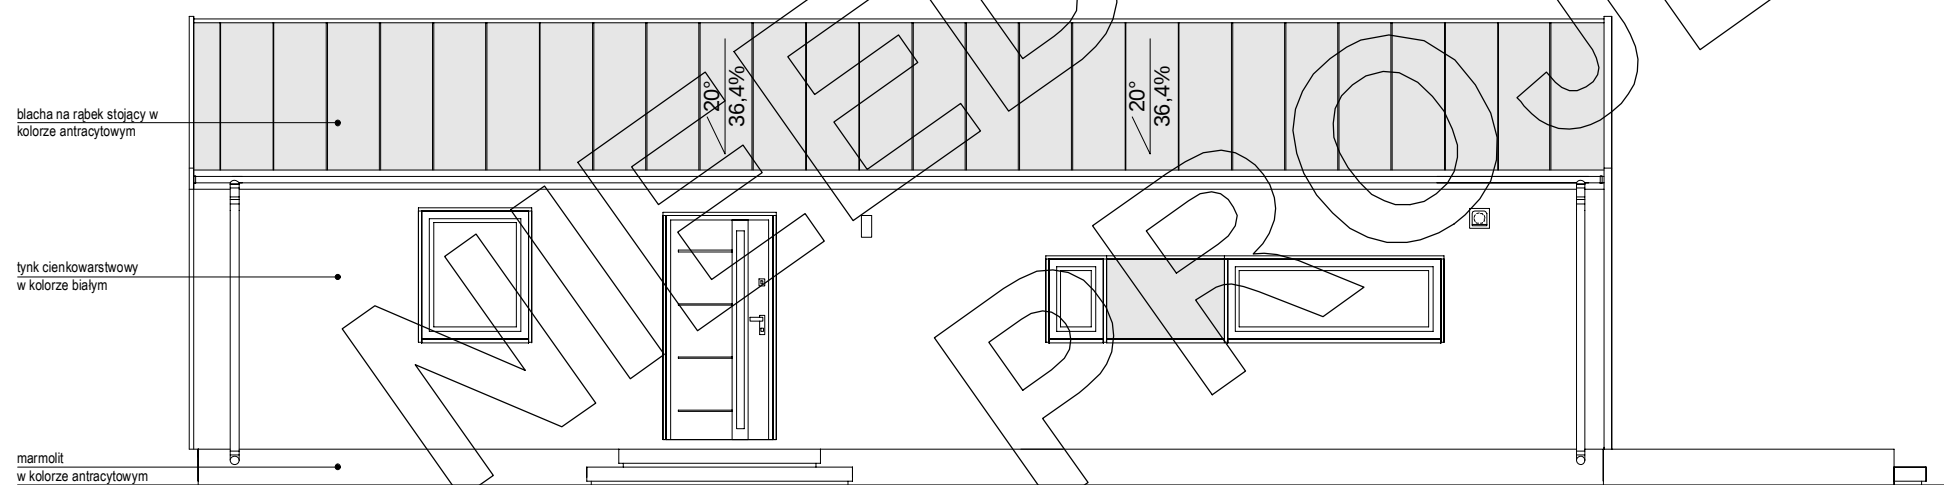

Elewacja frontowa :