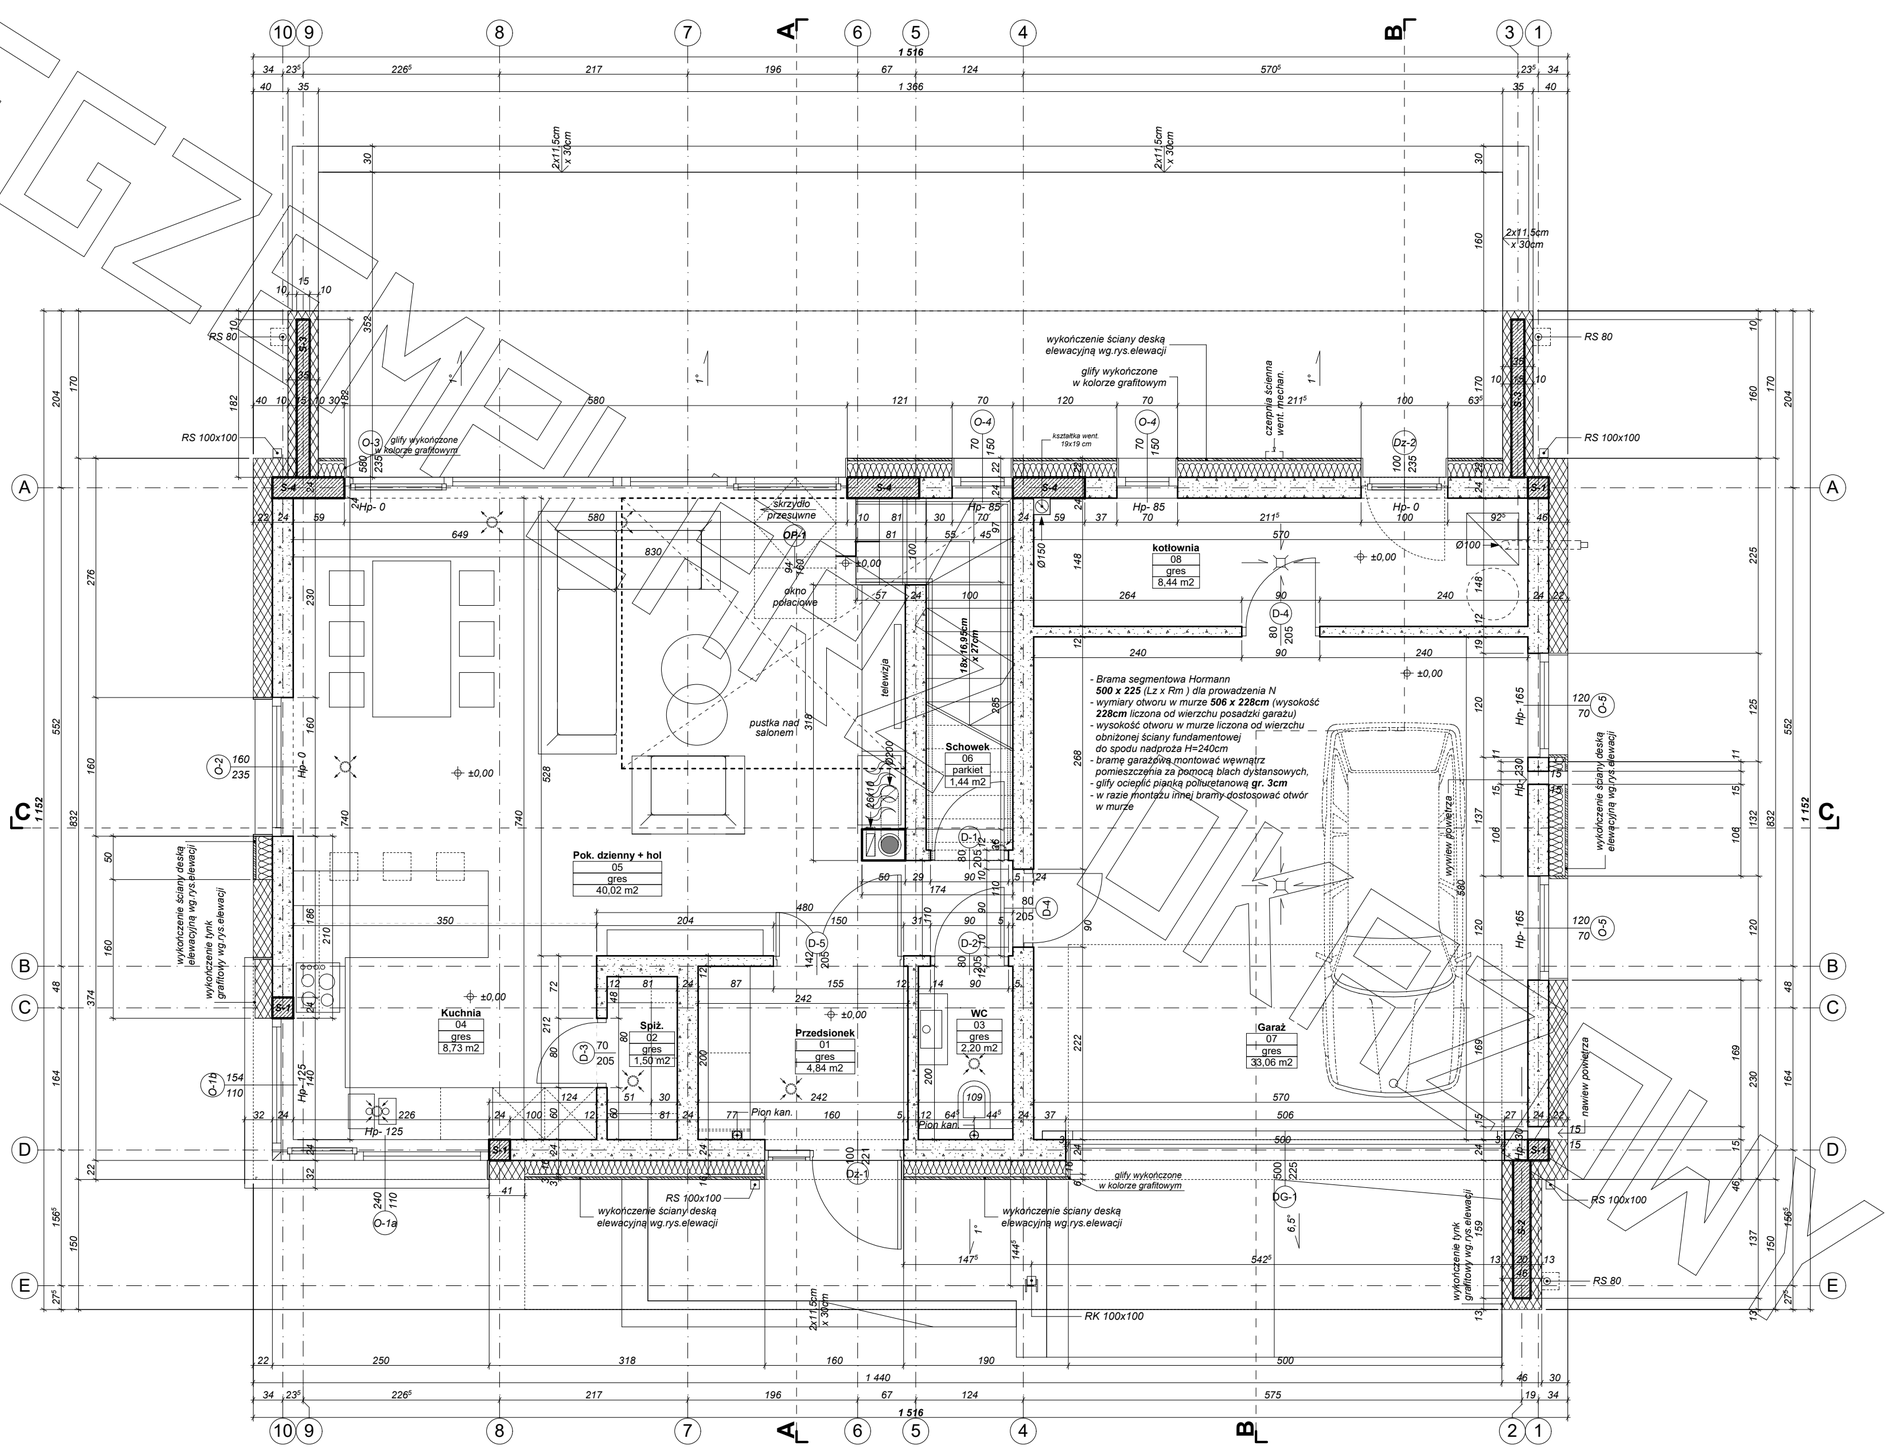

MG Projekt

Przedstawiony rysunek jest chroniony prawem autorskim firmy MG PROJEKT
03-112 Warszawa ul.Uczniowska 13 tel. (22) 676-66-83 mob. 600-392-884

www.mgprojekt.com.pl

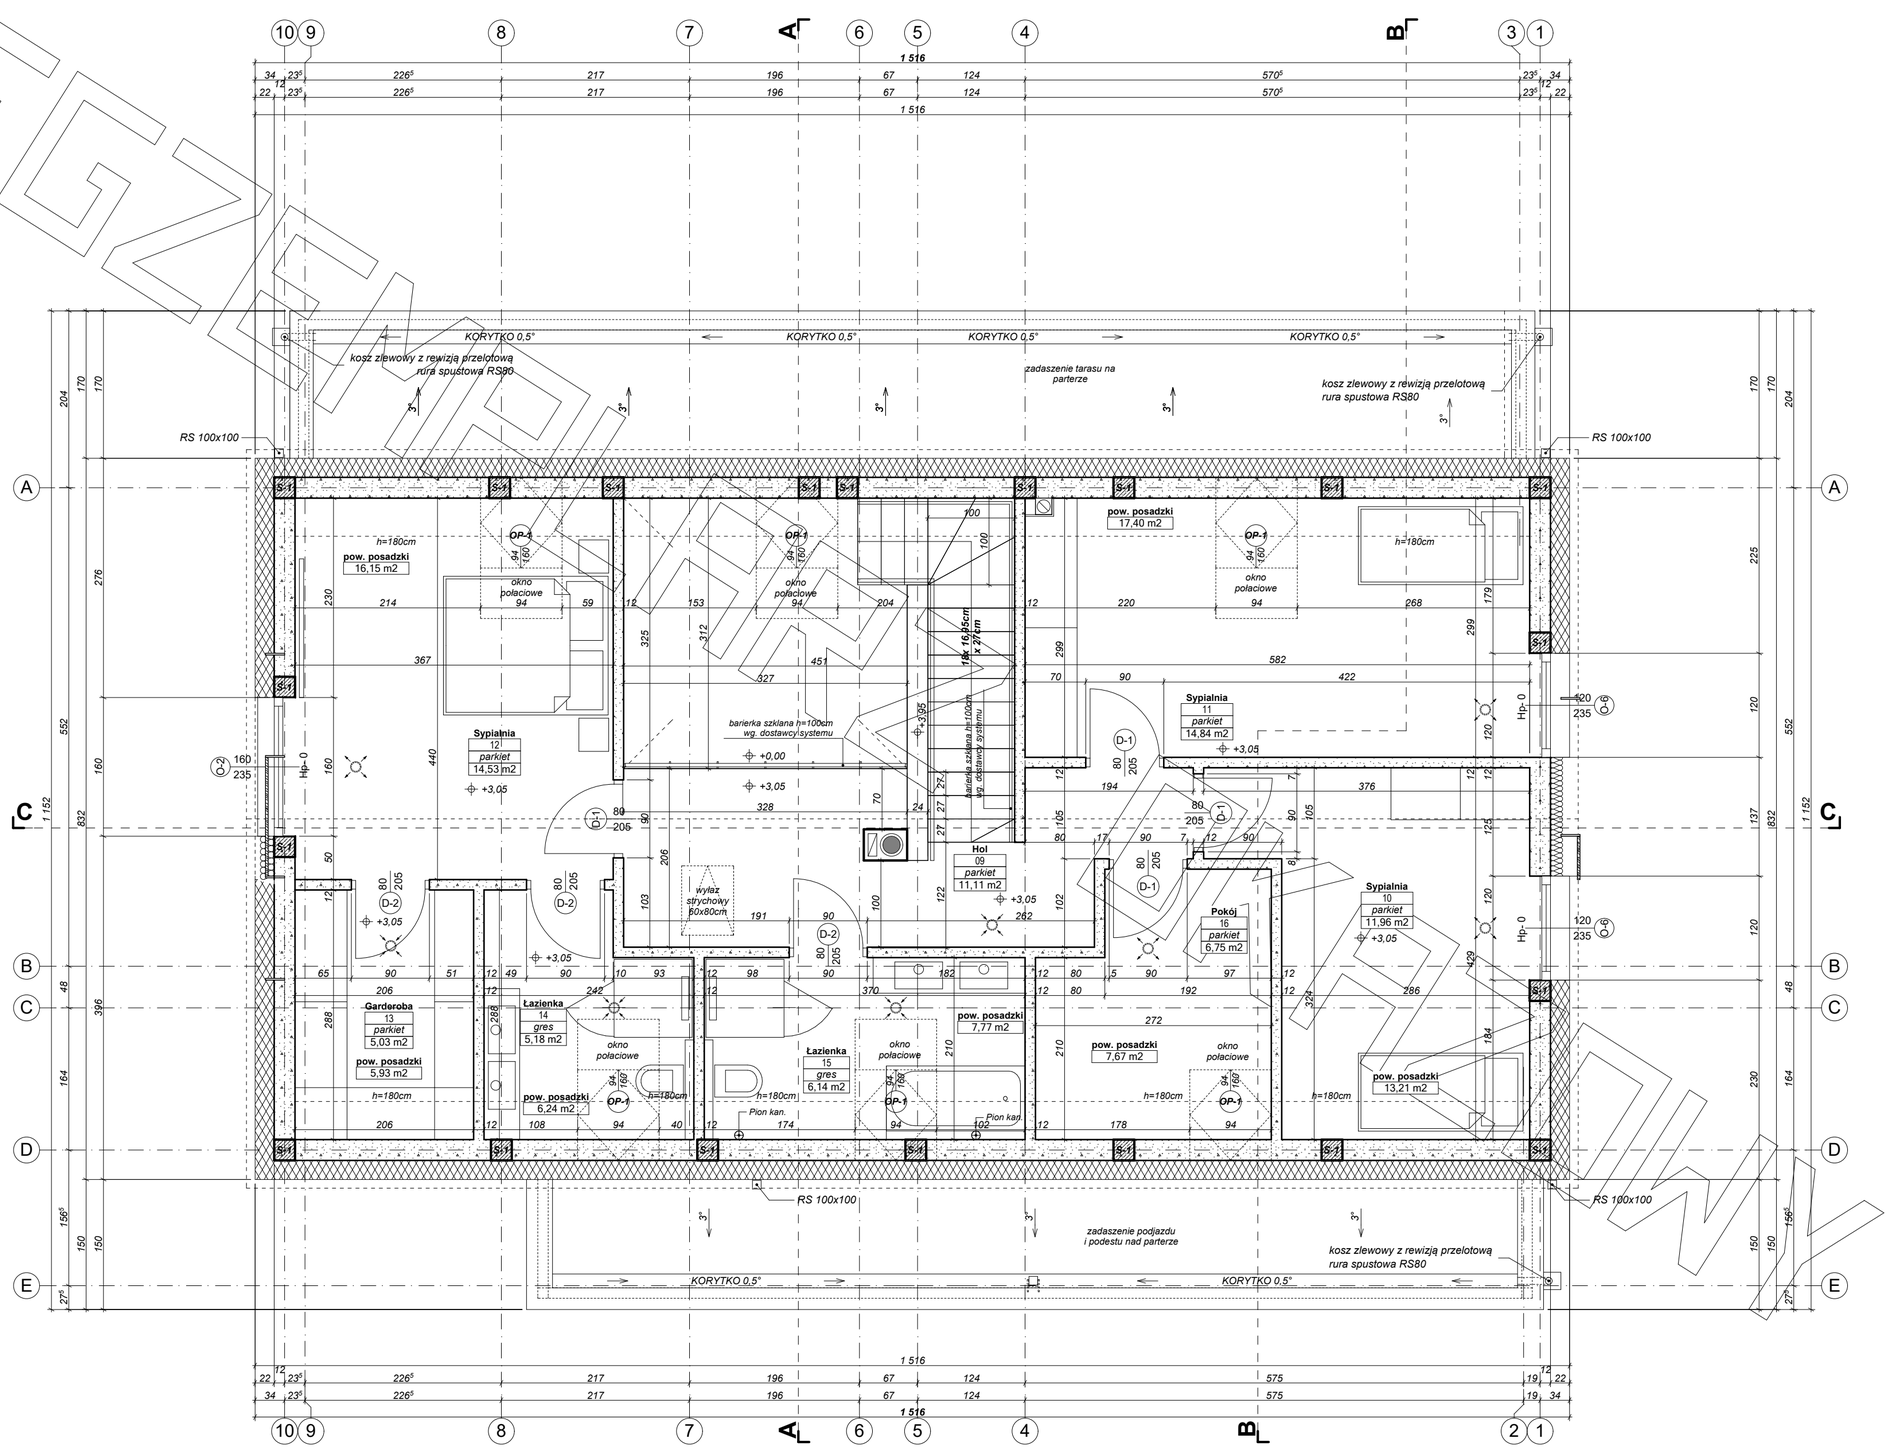

EGZEMPLARZ

MG Projekt

Przedstawiony rysunek jest chroniony prawem autorskim firmy MG PROJEKT
03-112 Warszawa ul.Uczniowska 13 tel. (22) 676-66-83 mob. 600-392-884

www.mgprojekt.com.pl

PRZEKRÓJ A - A

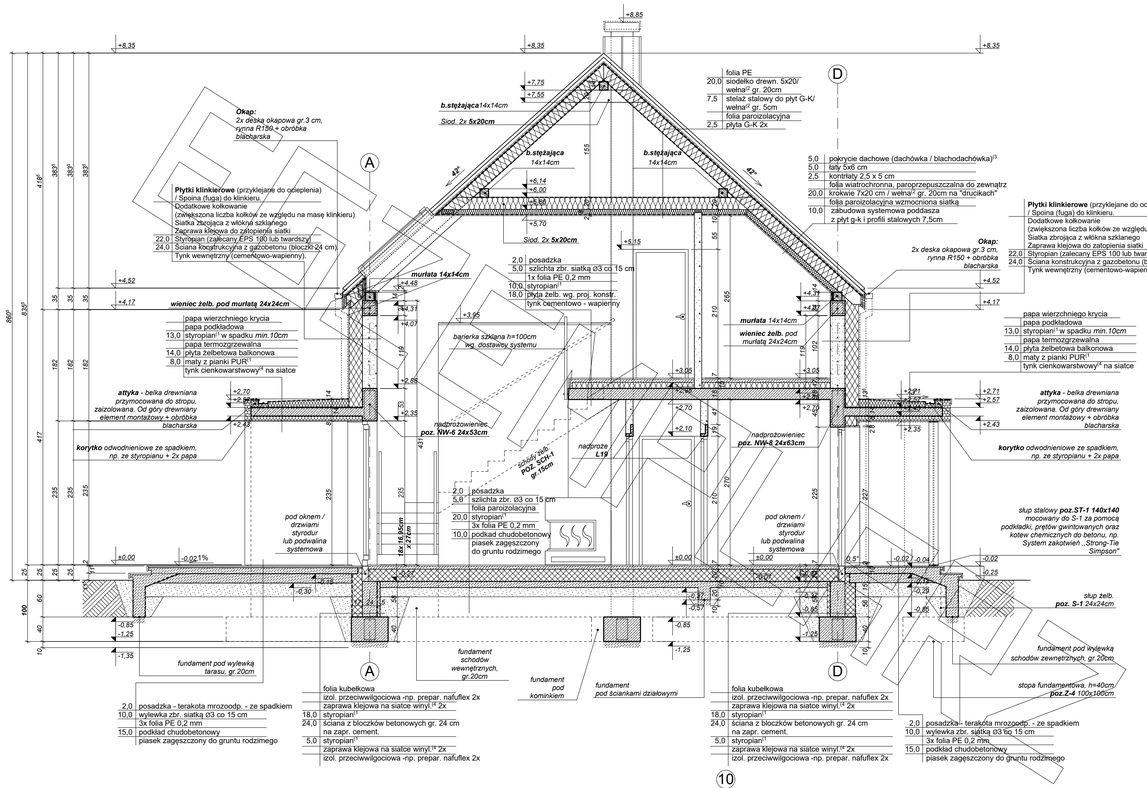

PRZEKRÓJ C - C

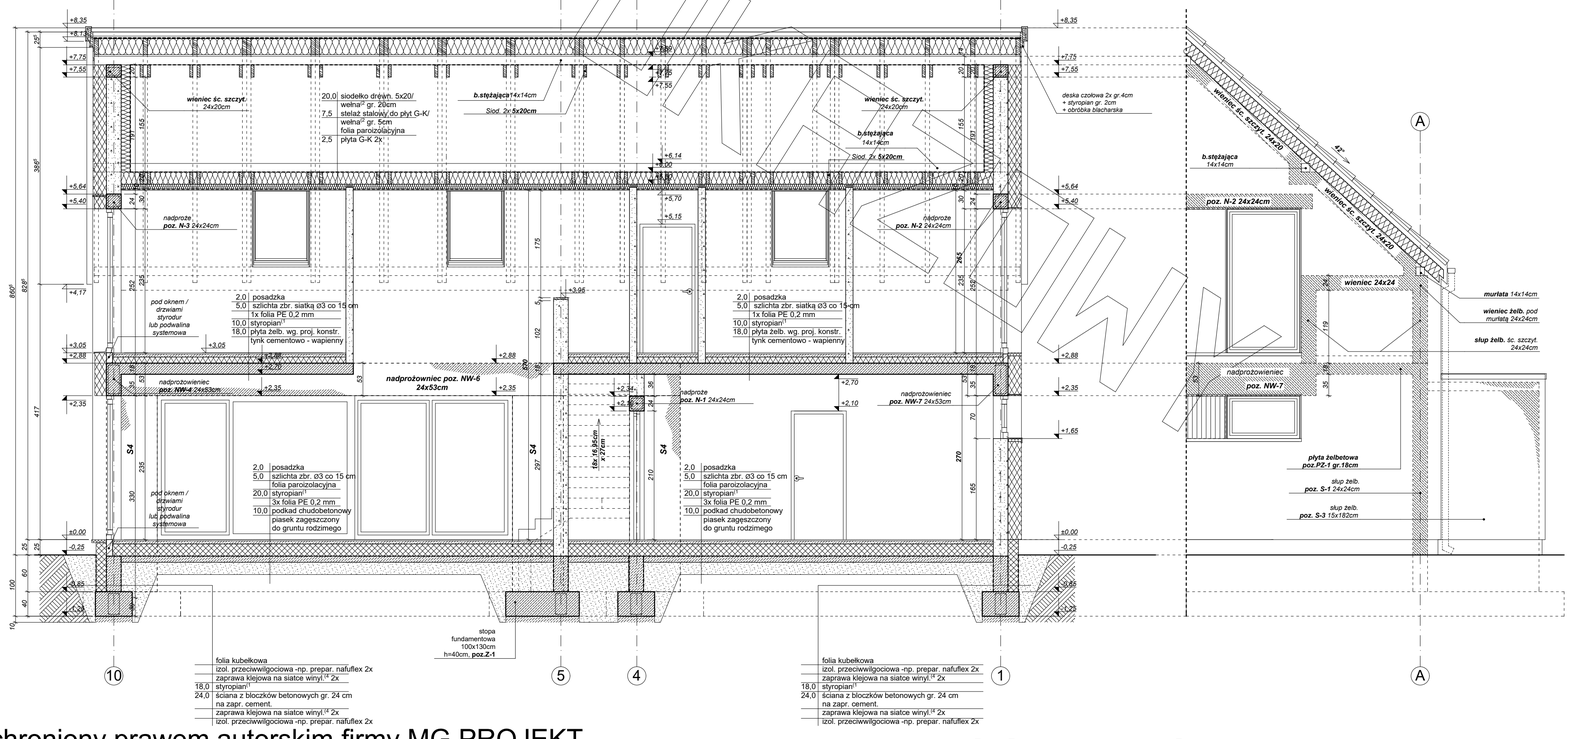

MG Projekt

Przedstawiony rysunek jest chroniony prawem autorskim firmy MG PROJEKT

03-112 Warszawa ul.Uczniowska 13 tel. (22) 676-66-83 mob. 600-392-884

www.mgprojekt.com.pl

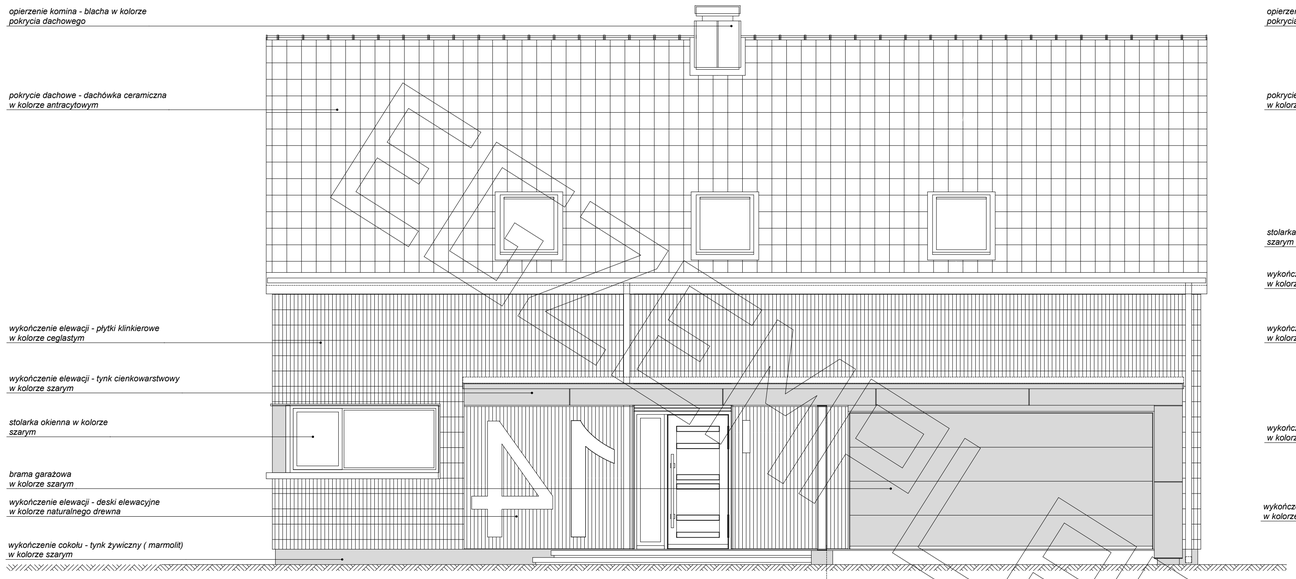

ELEWACJA FRONTOWA

ELEWACJA BOCZNA

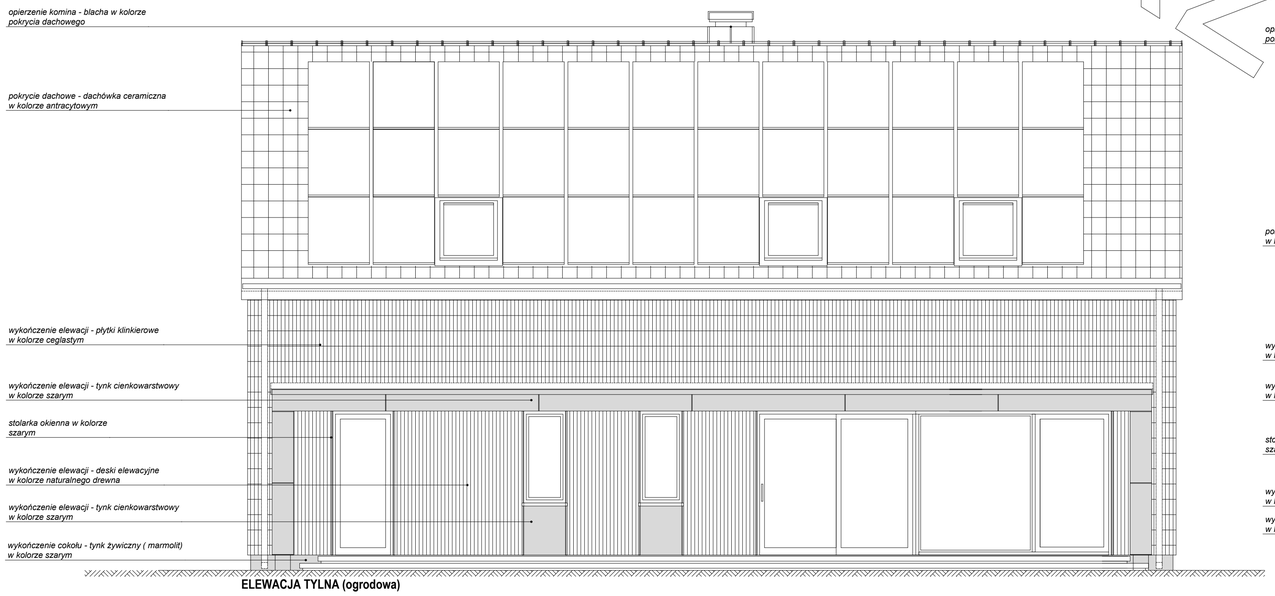

ELEWACJA TYLNA (ogrodowa)

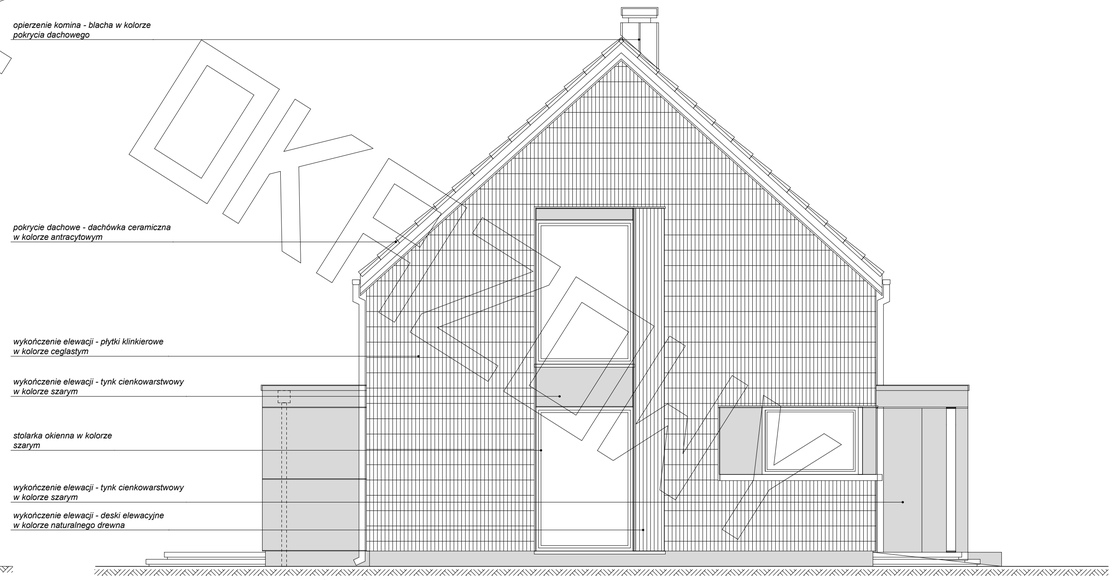

ELEWACJA BOCZNA

MG Projekt

Przedstawiony rysunek jest chroniony prawem autorskim firmy MG PROJEKT
03-112 Warszawa ul.Uczniowska 13 tel. (22) 676-66-83 mob. 600-392-884

www.mgprojekt.com.pl