




# RZUT PARTERU

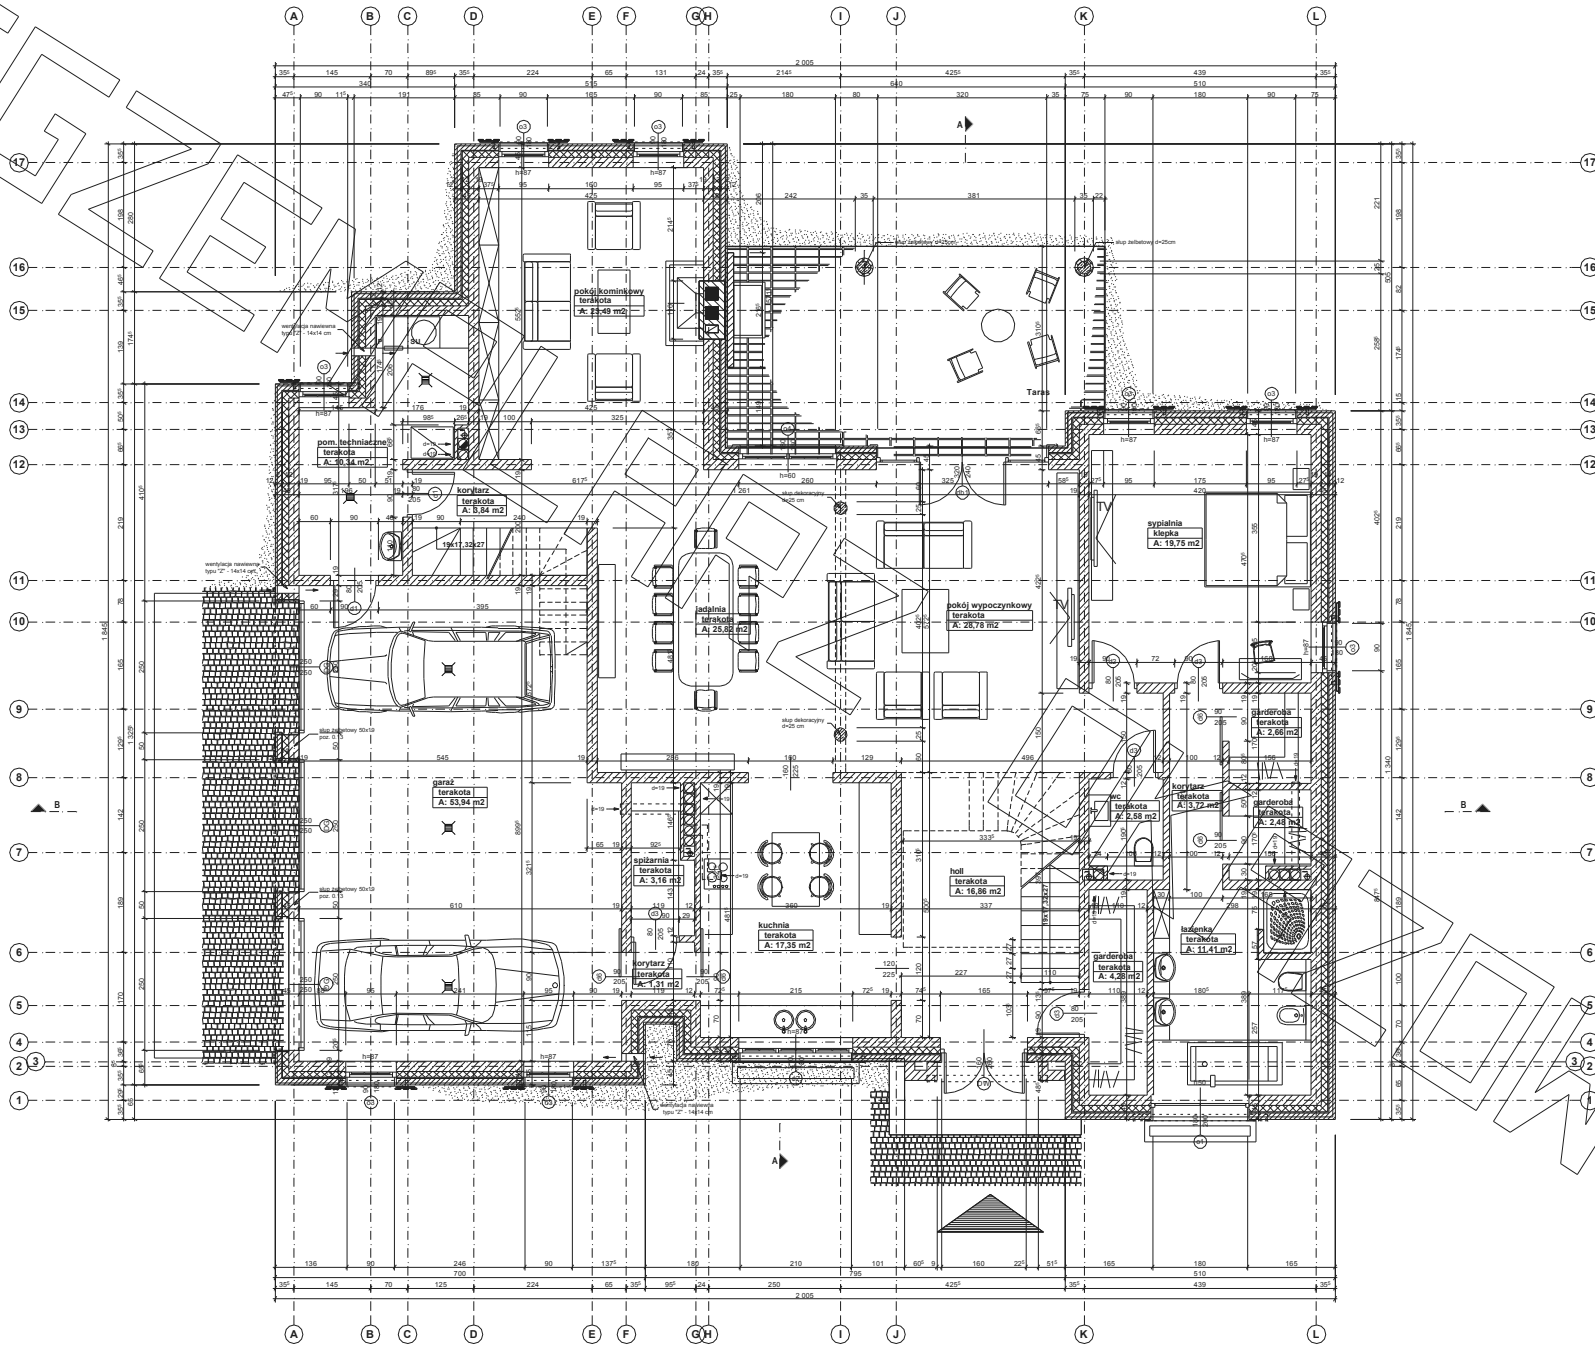

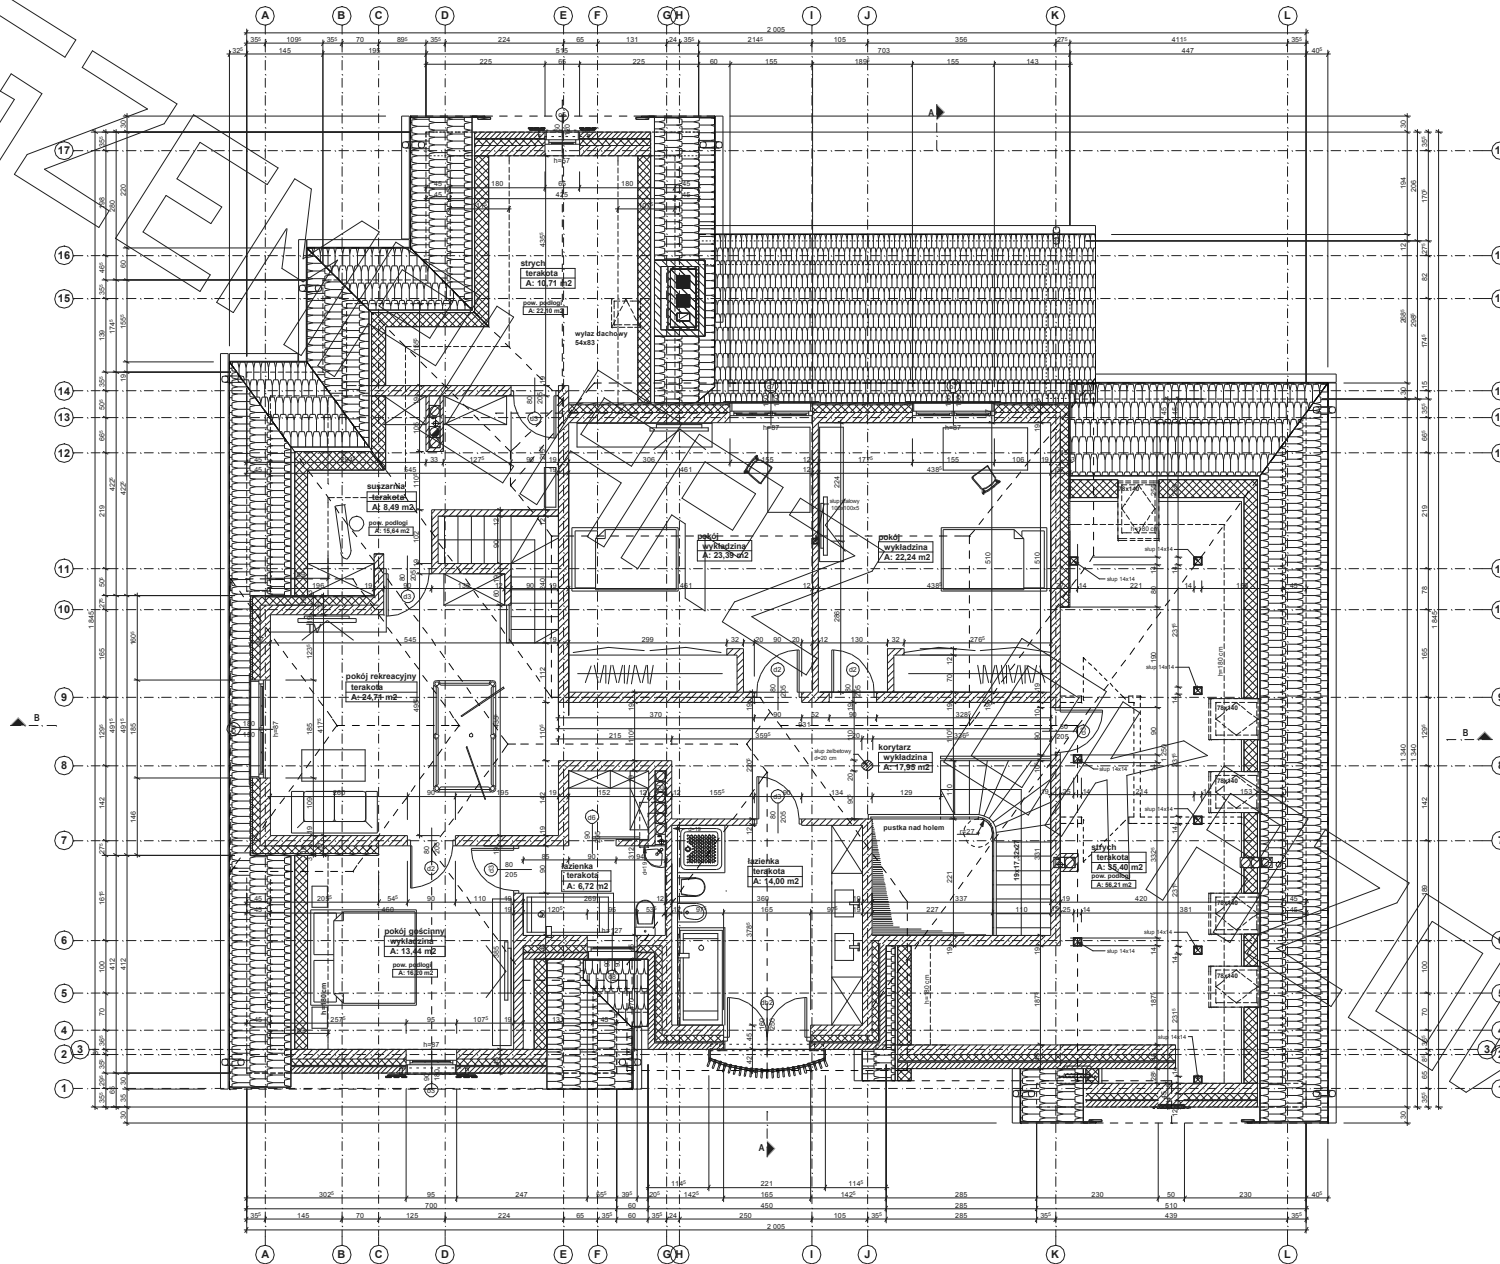


EGZEMPLARZ

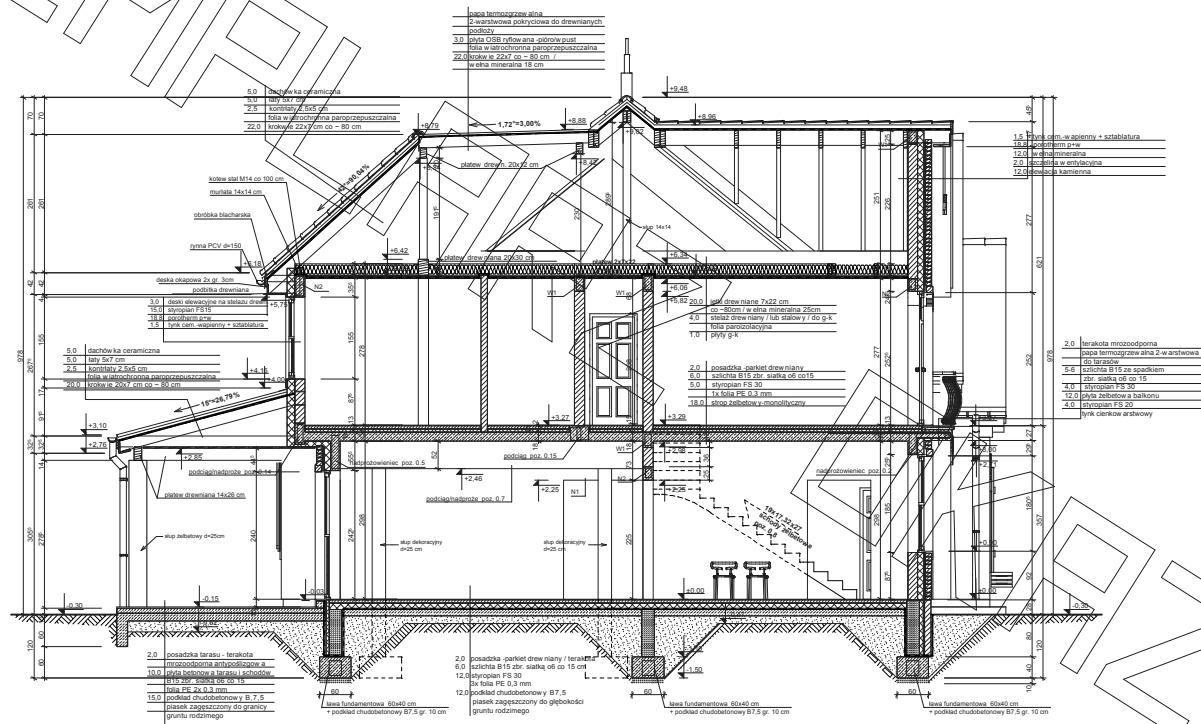


PRZEKROJ

EGZEMPLARZ

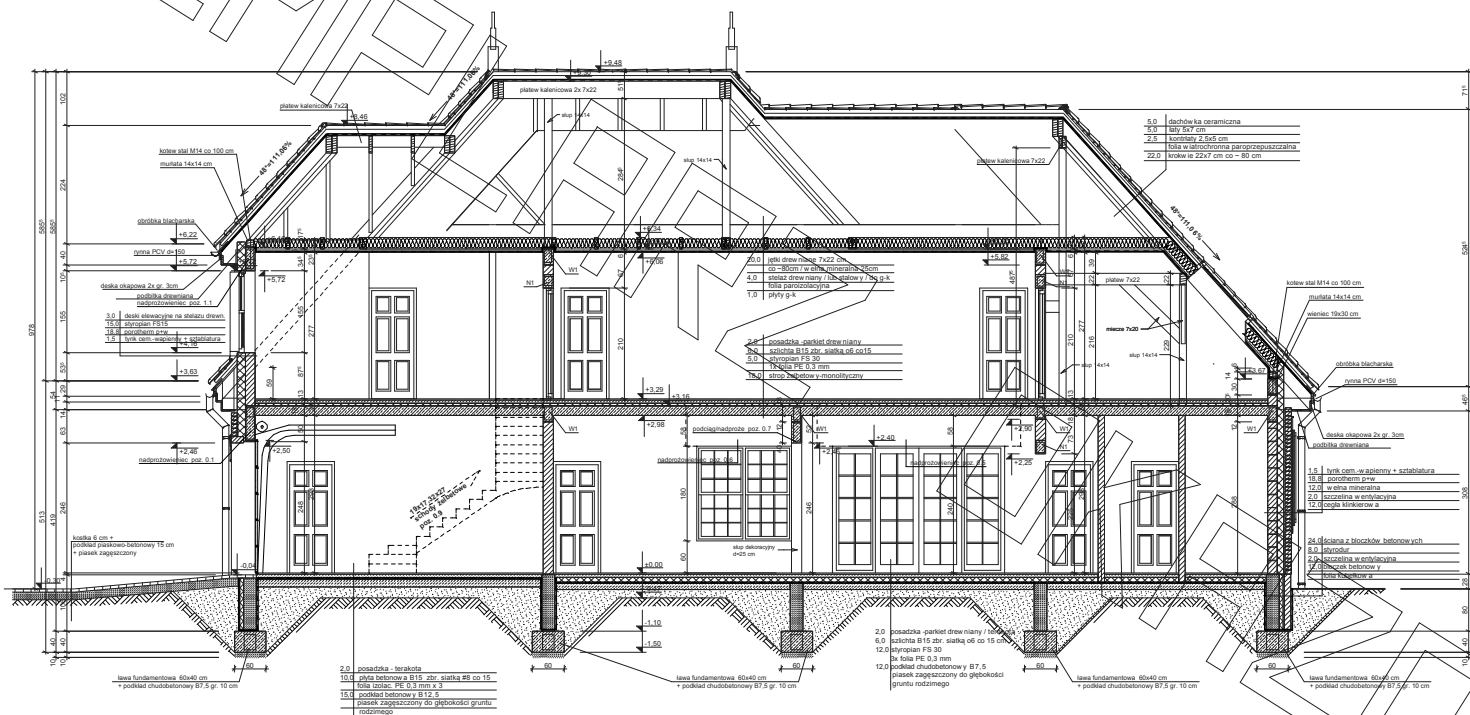


EGZEMPLARZ

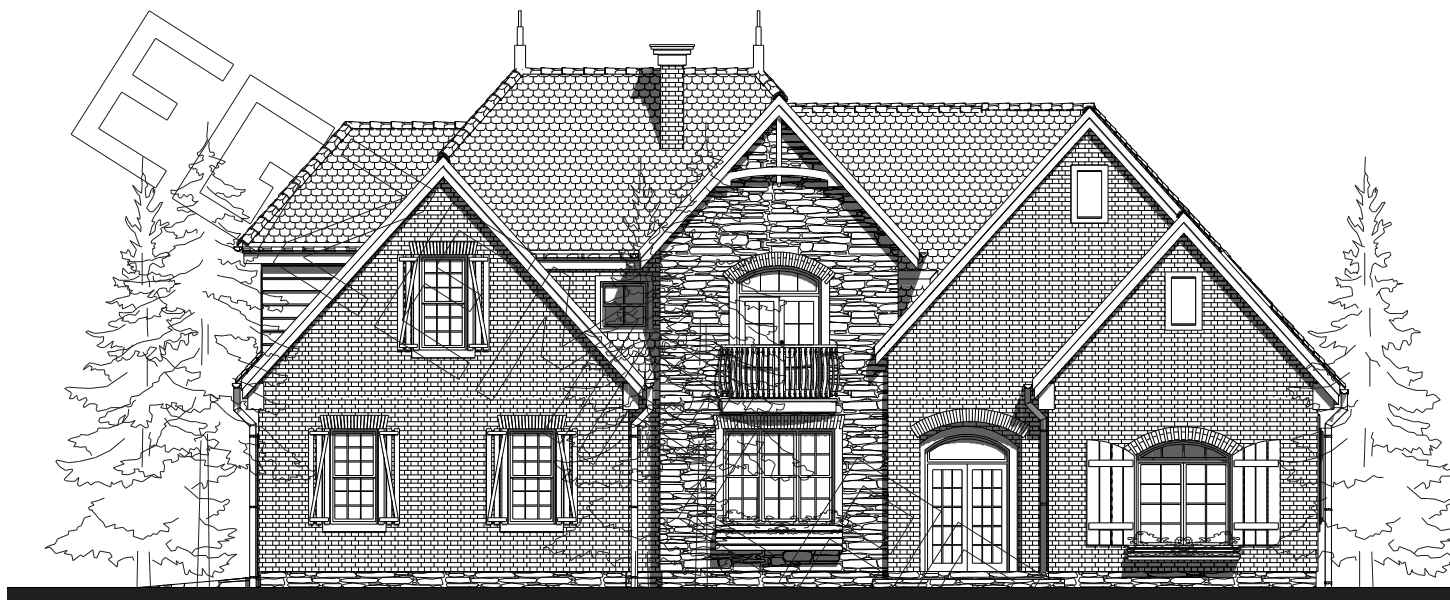


ELEWACJA FRONTOWA:



ELEWACJA BOCZNA:

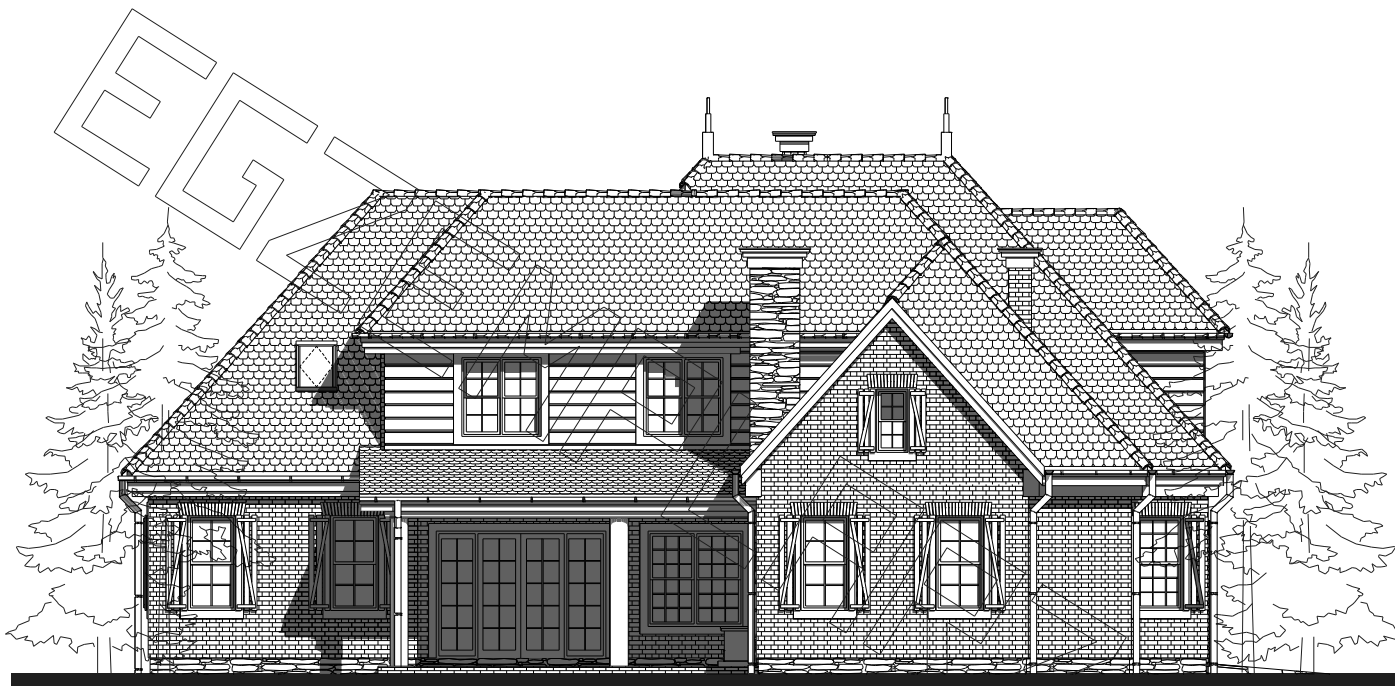

ELEWACJA OGRODOWA:

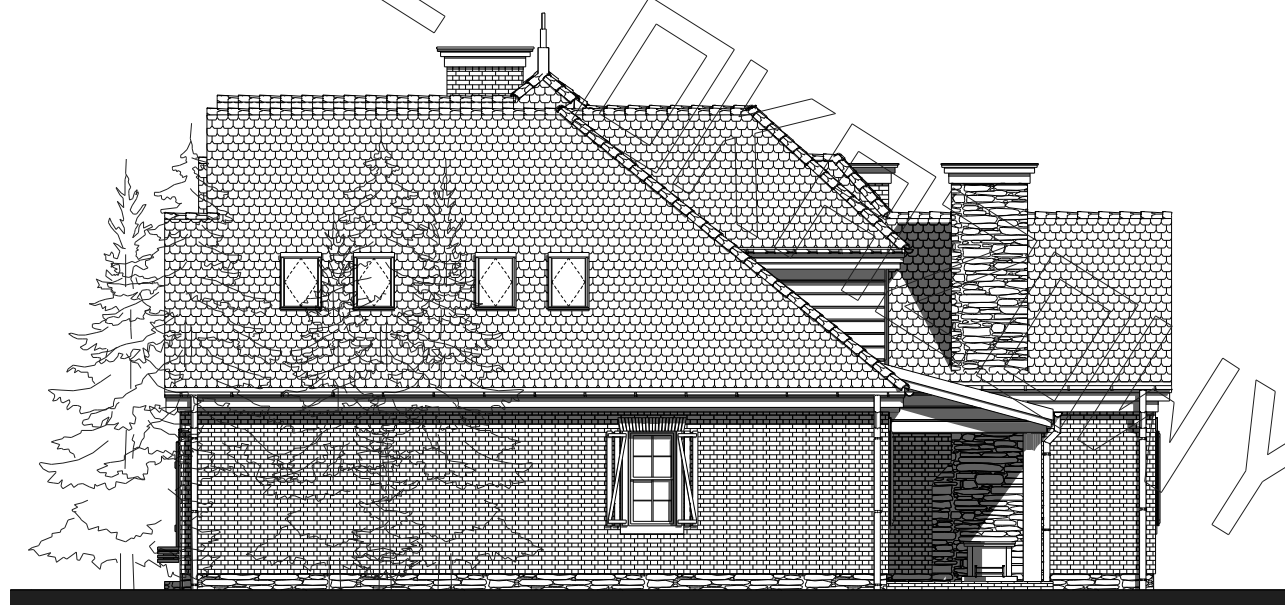

ELEWACJA BOCZNA: