




RZUT PARTERU

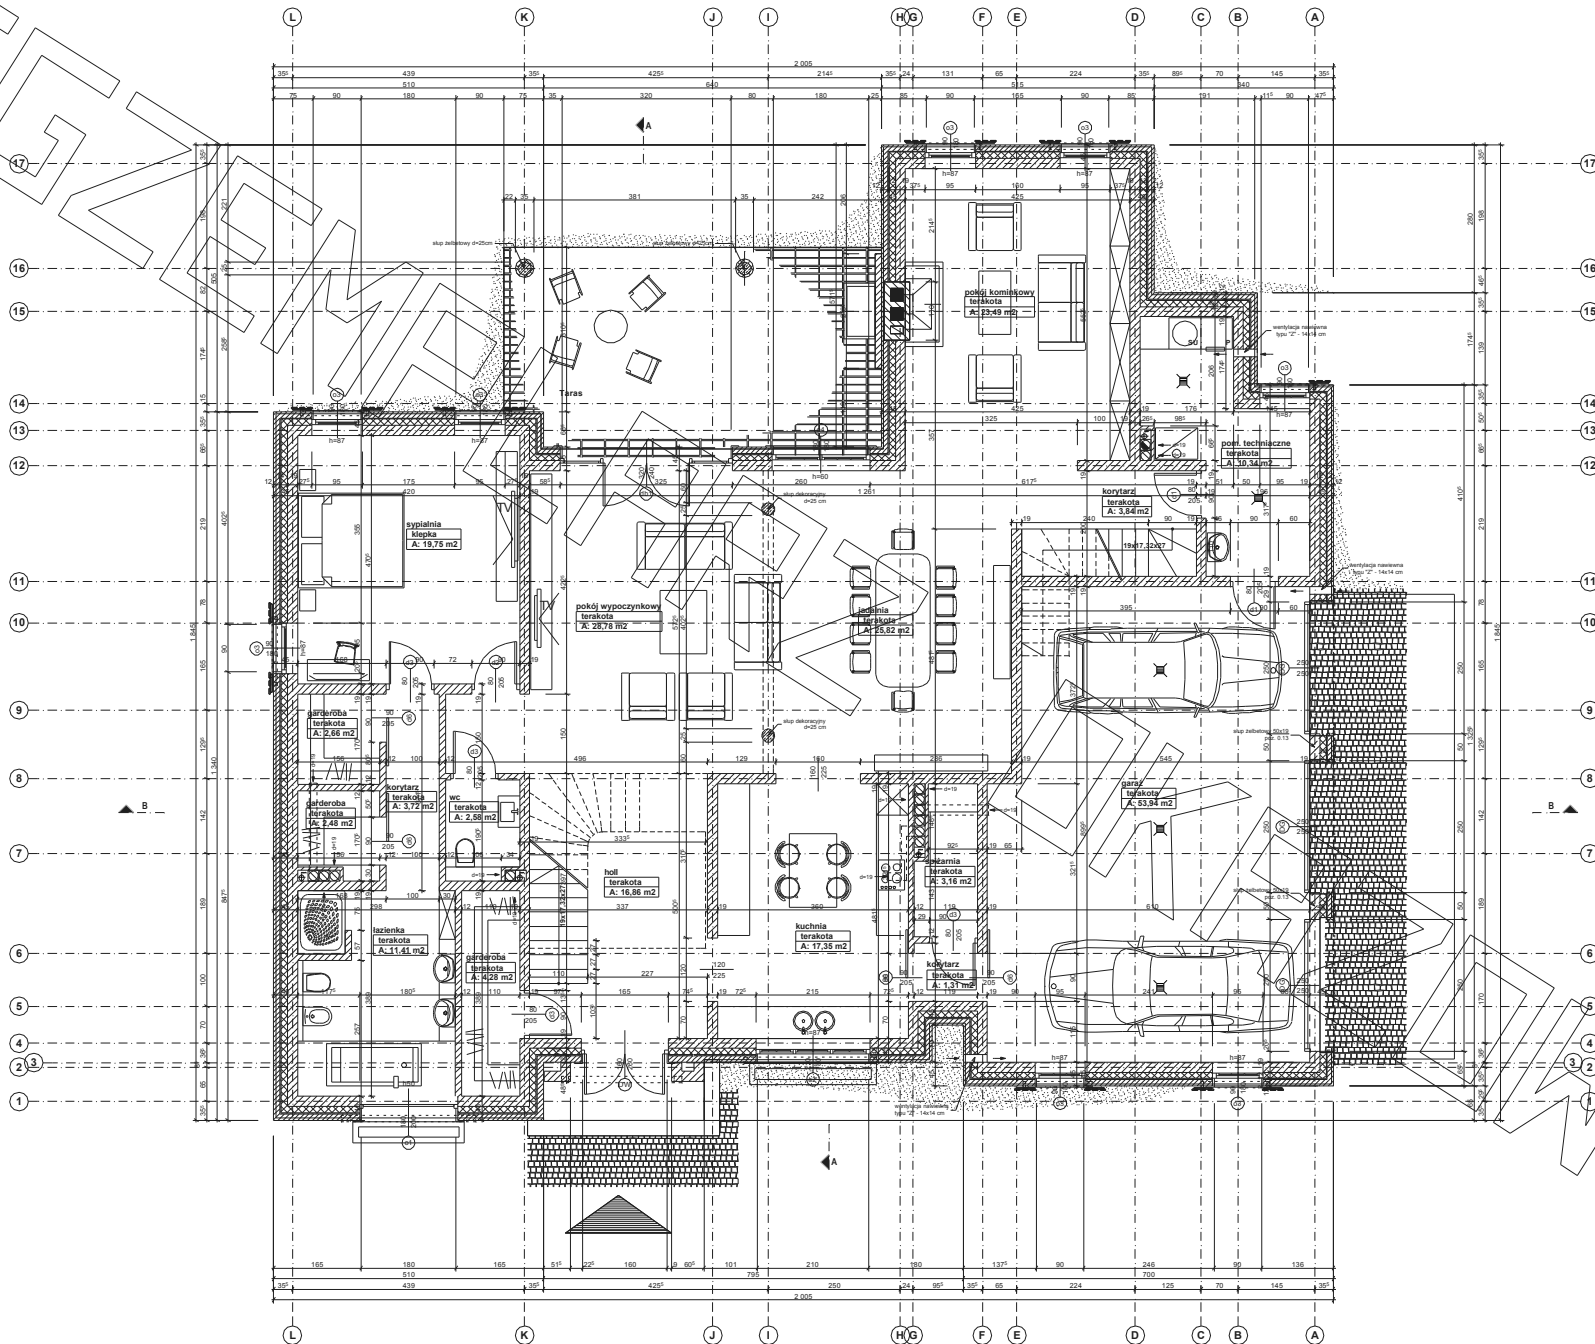

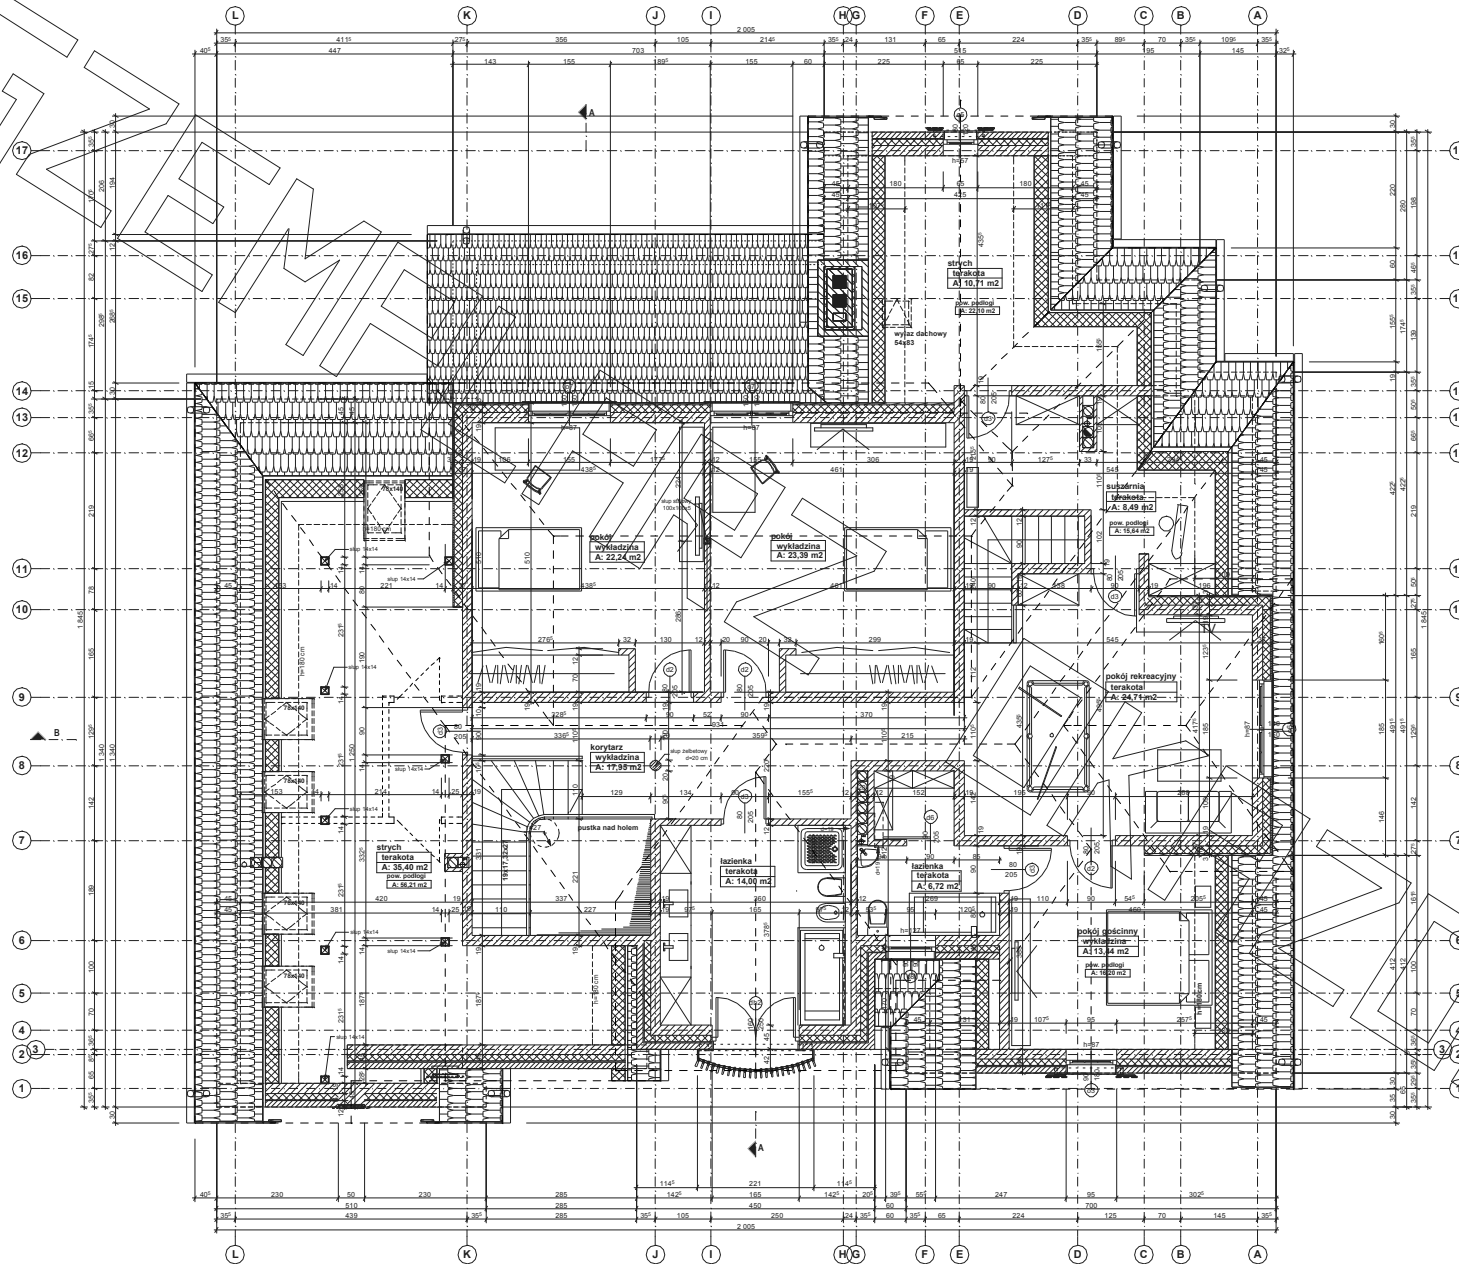


EGZEMPLARZ

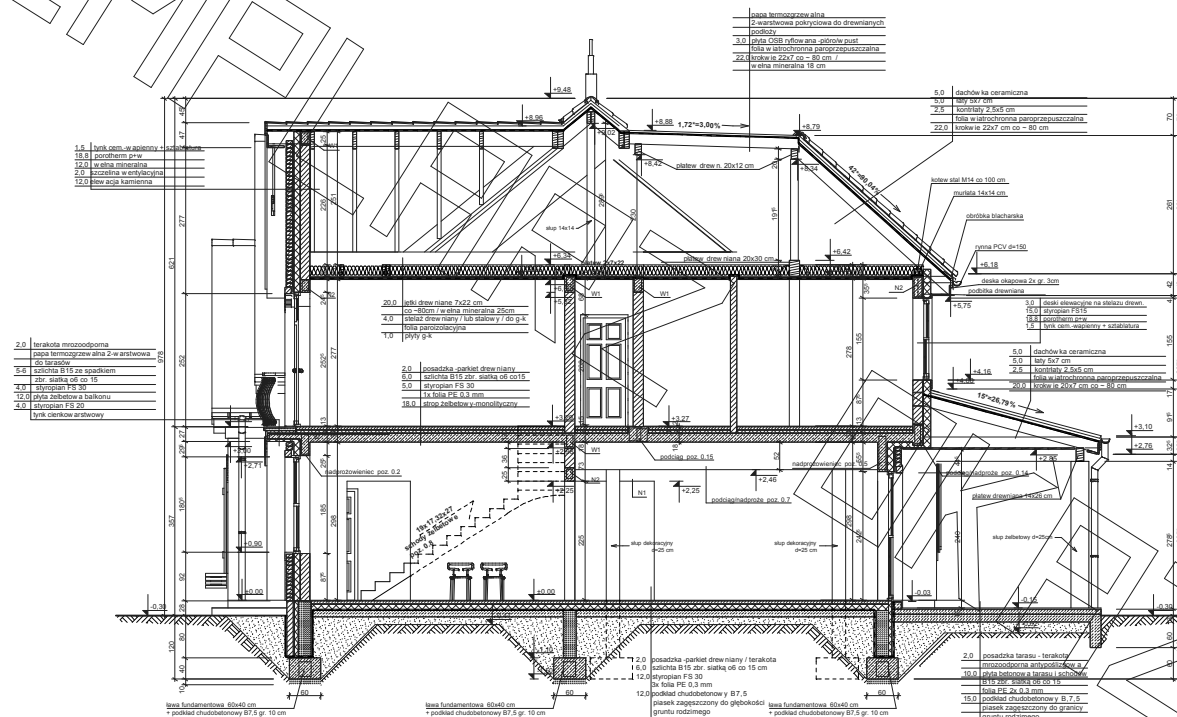

EGZEMPLARZ

EGZEMPLARZ

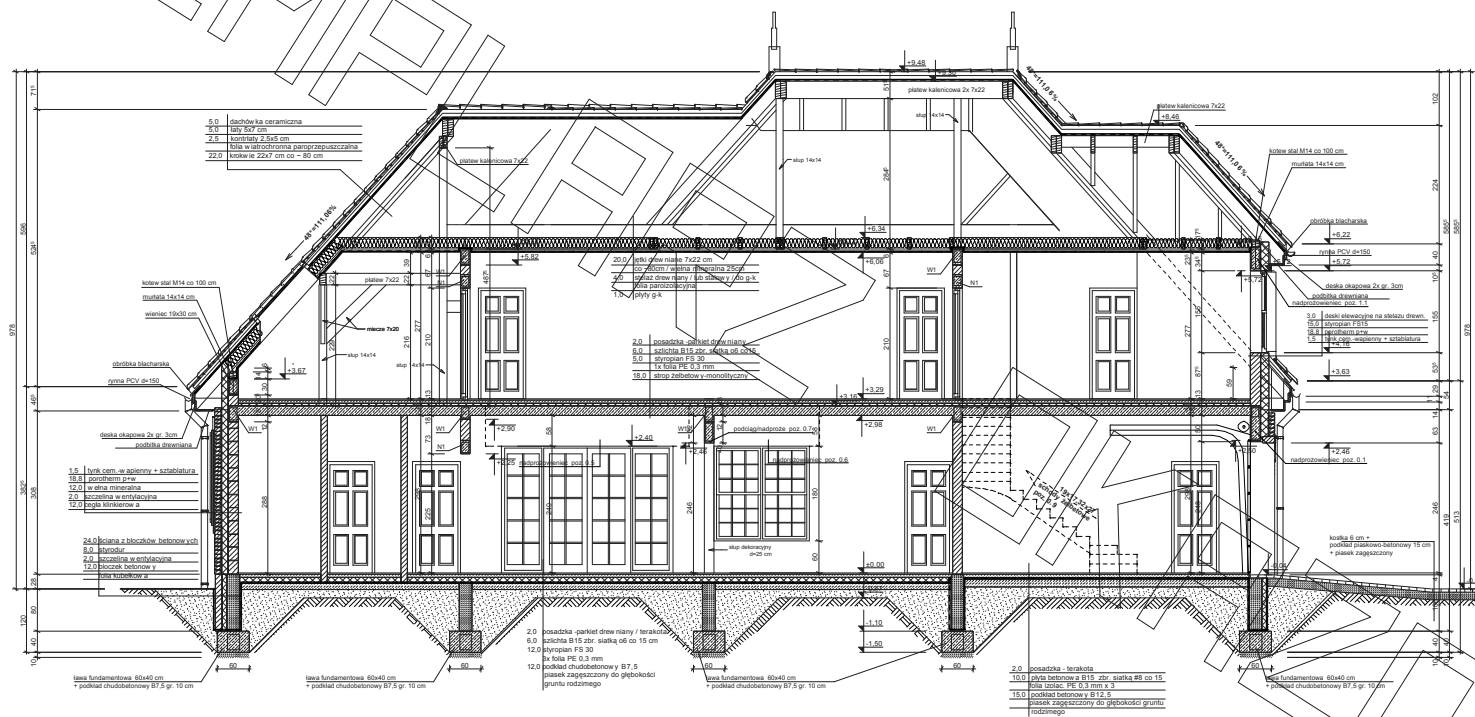

EGZEMPLARZ




ELEWACJA FRONTOWA:



ELEWACJA BOCZNA:



ELEWACJA OGRODOWA:

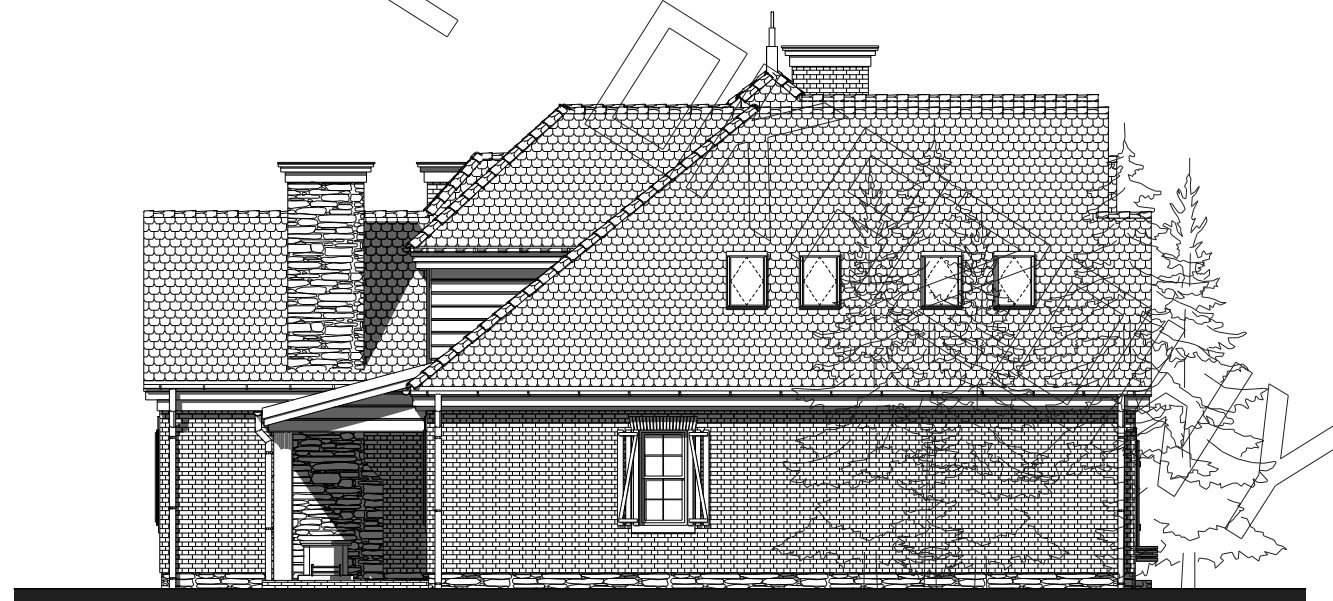

ELEWACJA BOCZNA: