



# RZUT PARTERU

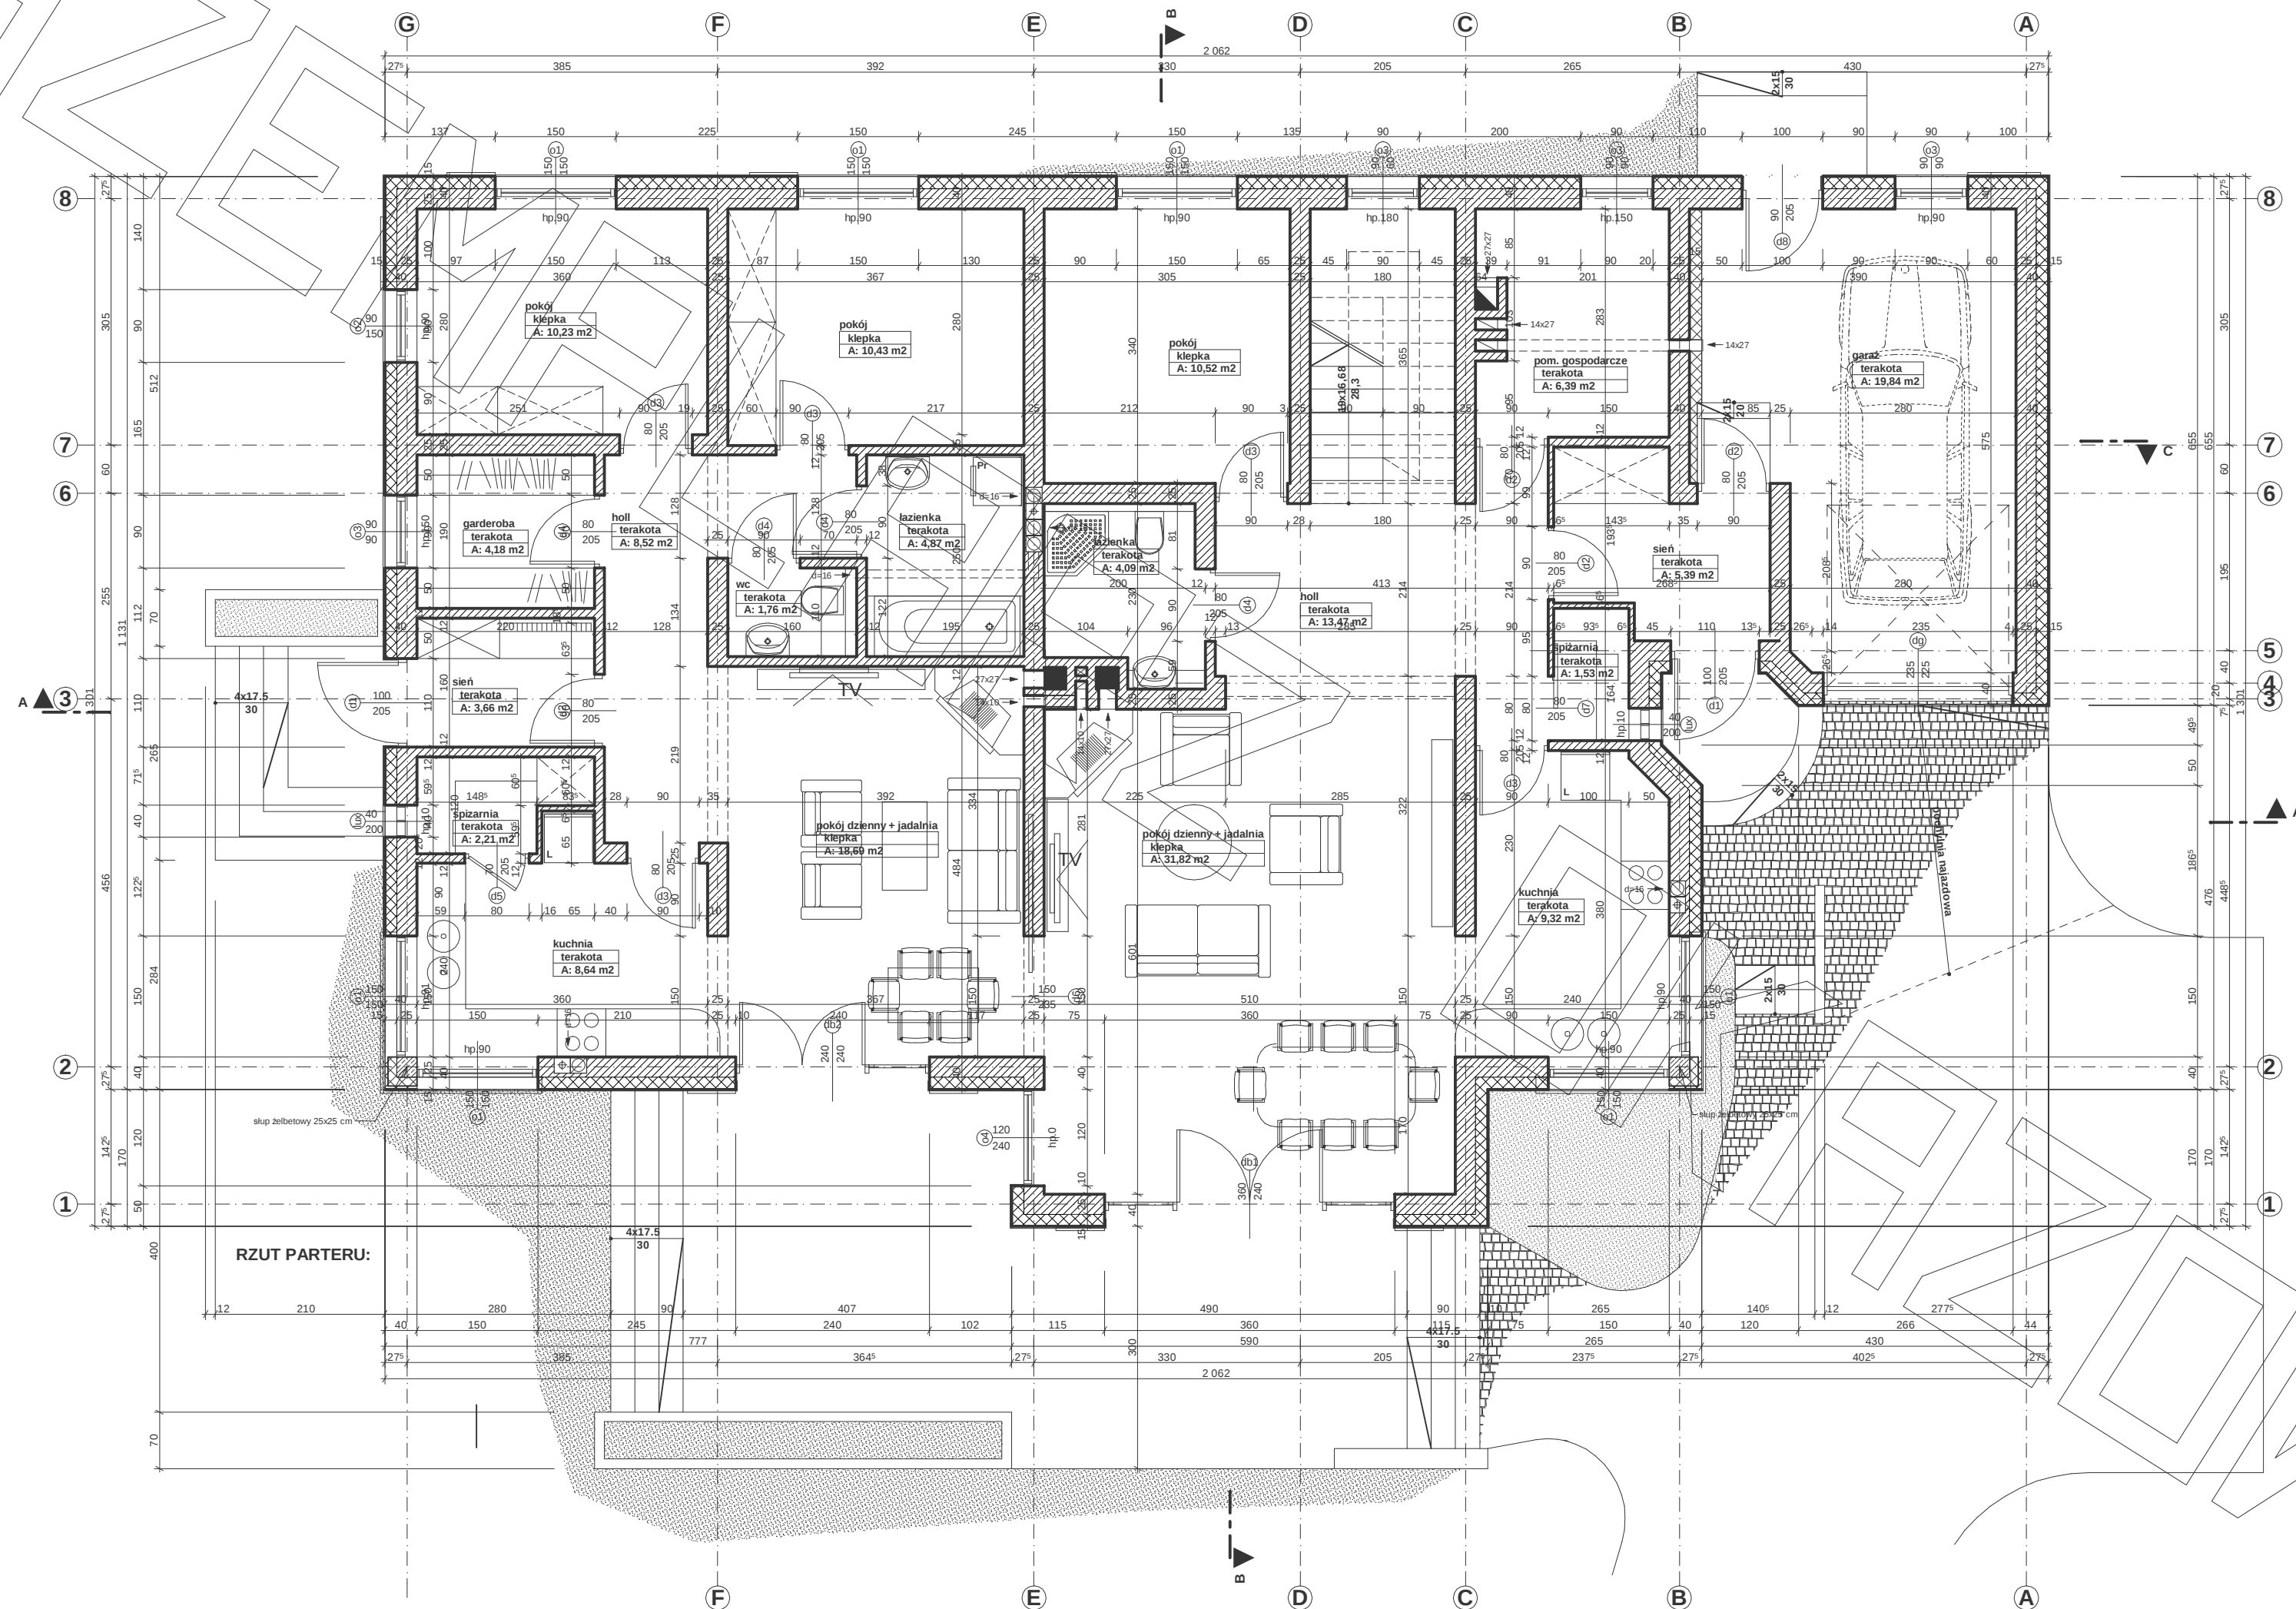

RZUT PARTERU:

Technical drawing of a staircase showing a plan view and a section view. The plan view shows a zigzag path with dimensions 60, 127, and 50. The section view shows a cross-section of the stairs with a height of 75.

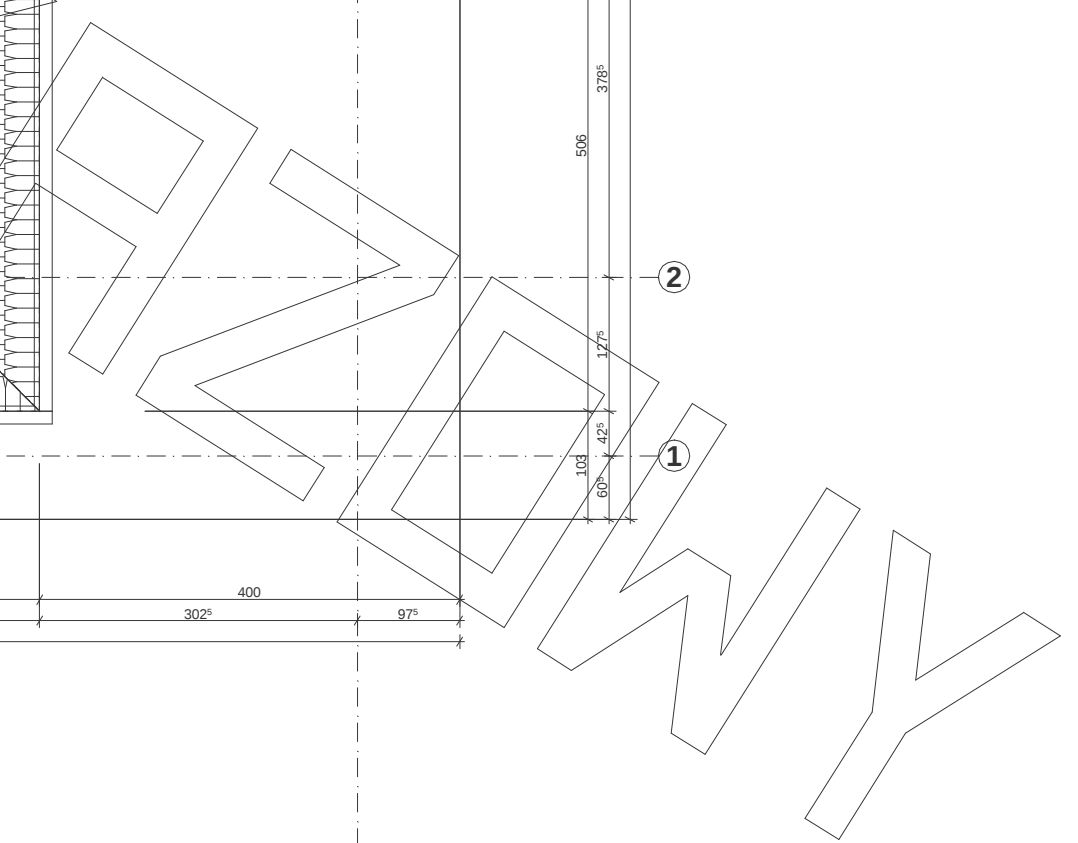

PRZEKRÓJ

\*\*\* proponowane rodzaje pokrycia dachowego  
(w projekcie przyjęto obciążenie dachówką ceramiczną):  
1. "Dachówka ceramiczna Creator"  
2. "Dachówka ceramiczna Euronit"  
3. Blacho-dachówka  
4. Blacha płaska, łączona listwowo




\*\*\*\* kompletny system ociepleń Termo Organika  
\*\*\*\*\* deska elewacyjna Cedral

\*\*\*\*\* w razie zmiany materiału np. na styropian lub wełnę mineralną grubość ocieplenia dostosować do obowiązujących przepisów

\* proponowane rodzaje styropianu w zależności od miejsca zastosowania:  
1. balkon/podłoga (w tym na gruncie) - "Termo Organika dach - podłoga"  
2. dach / stropodach - "Termo Organika dach - podłoga"  
3. ściany zewnętrzne - "Termo Organika fasada"  
4. fundamenty - "Termo Organika fundament"

dla budynków o podwyższonej energooszczędności:  
1. balkon/podłoga (w tym na gruncie) "Termo Organika Termonium dach - podłoga"  
2. dach / stropodach - "Termo Organika Termonium Plus fasada"  
3. ściany zewnętrzne - "Termo Organika Termonium Plus fasada"  
4. fundamenty - "Termo Organika Termonium fundament"

\*\* proponowana wełna mineralna/wełna w zależności od miejsca zastosowania:  
"Wełna Knauf Insulation w Ecose Technology"  
1. dach skośny - Classic 032; Classic 039; Unifit 035; Unifit 039  
2. strop drewniany - Classic 039; Classic 044  
3. fasada wentylowana - TP 116; TP 435 B; TP 425 B; TPM 135

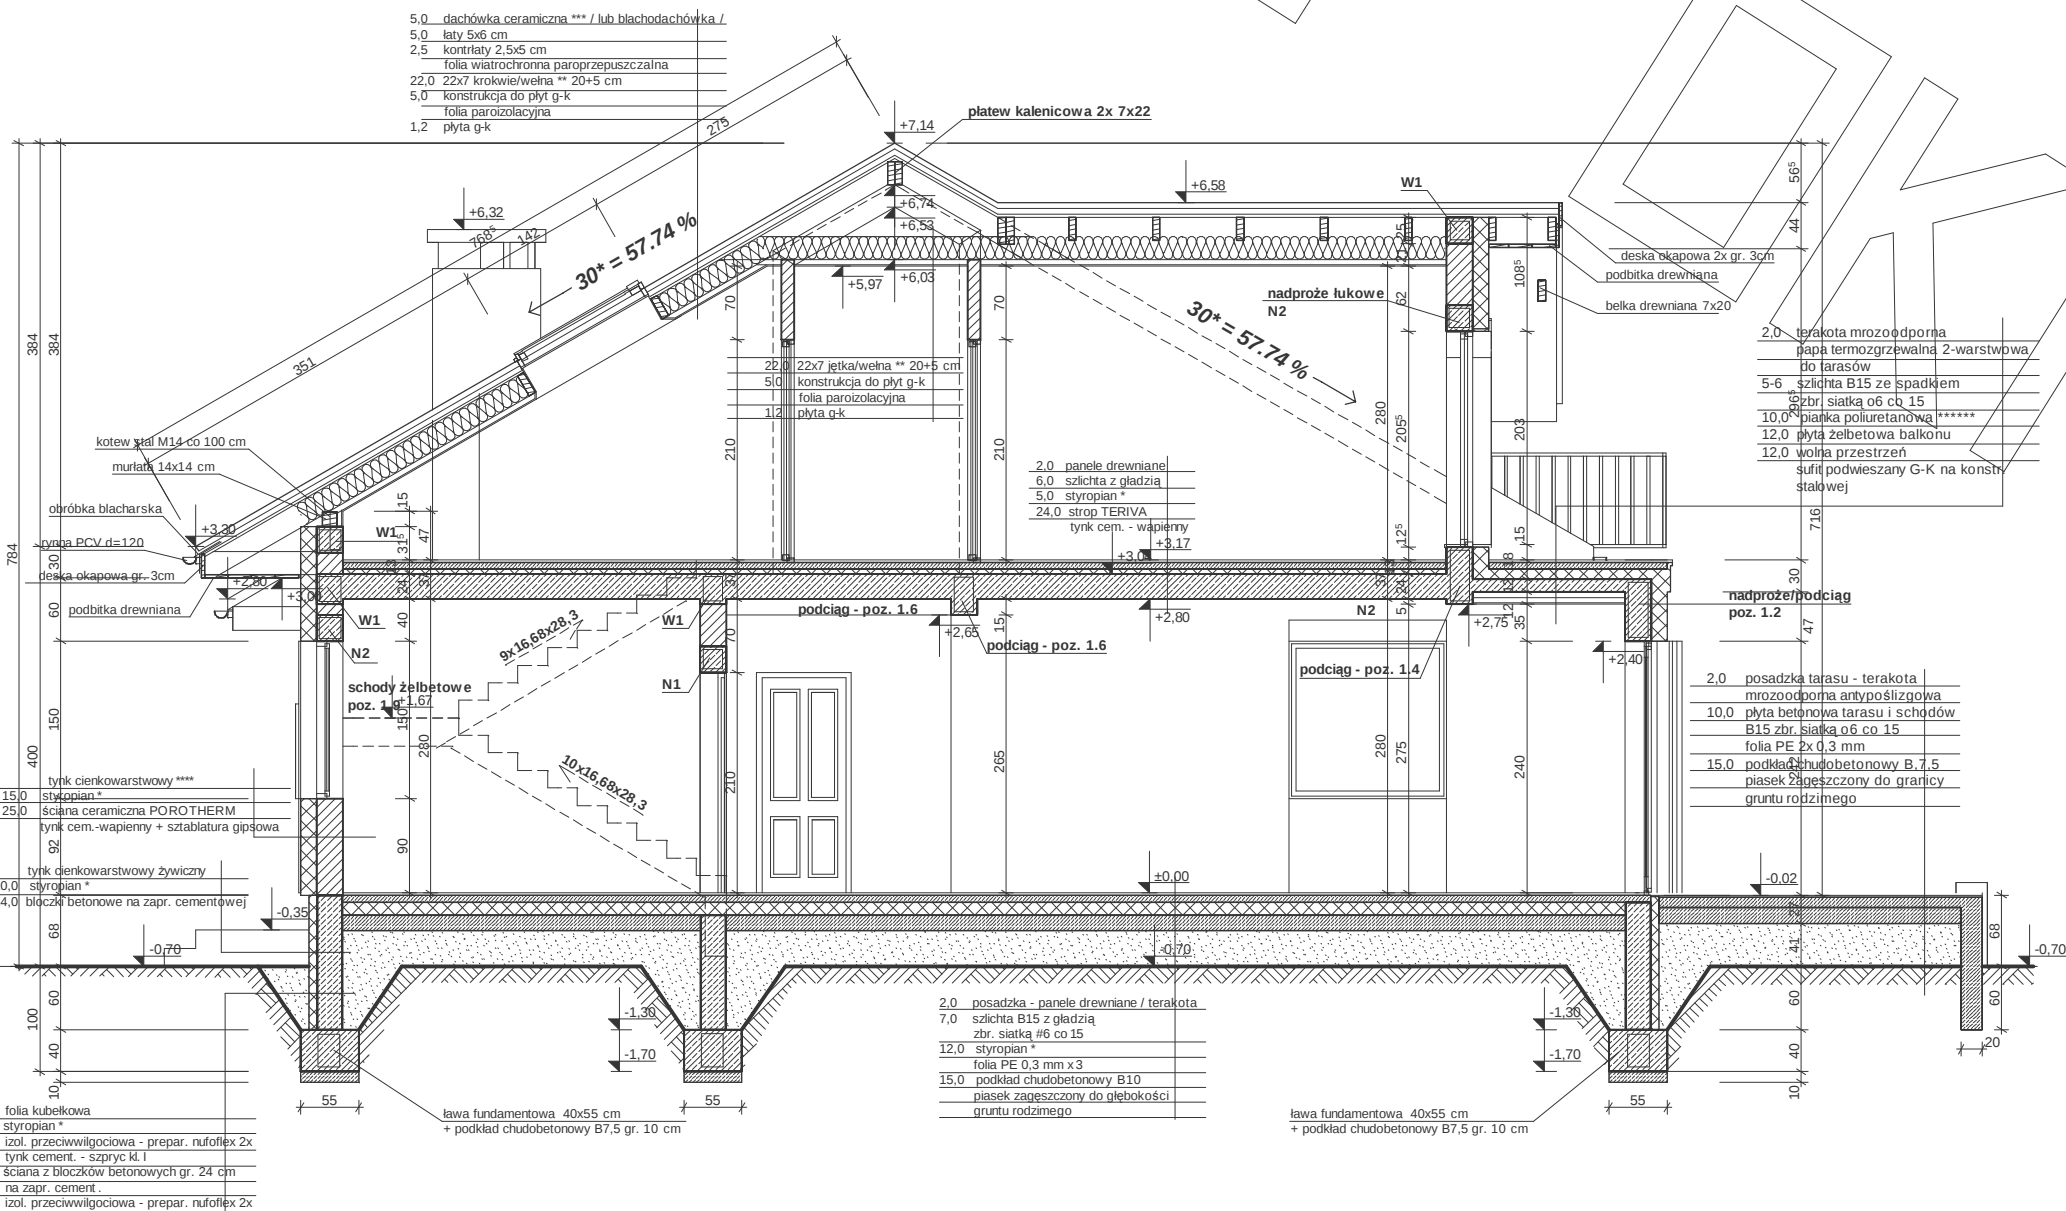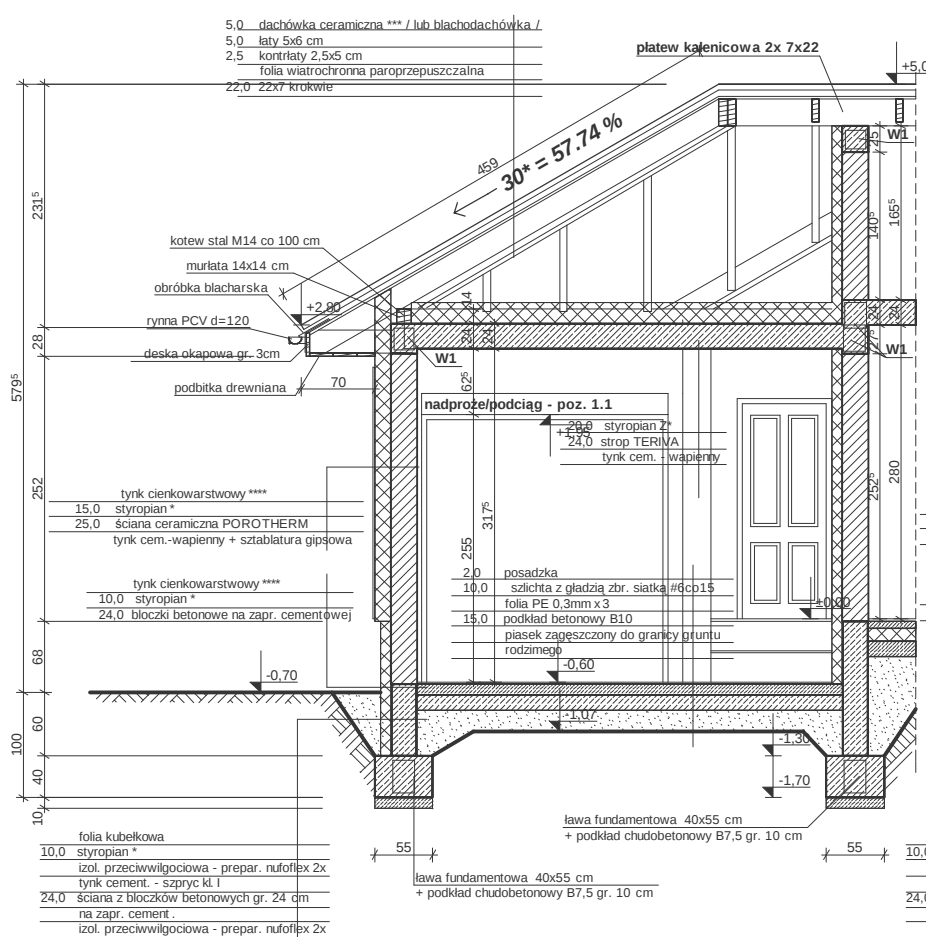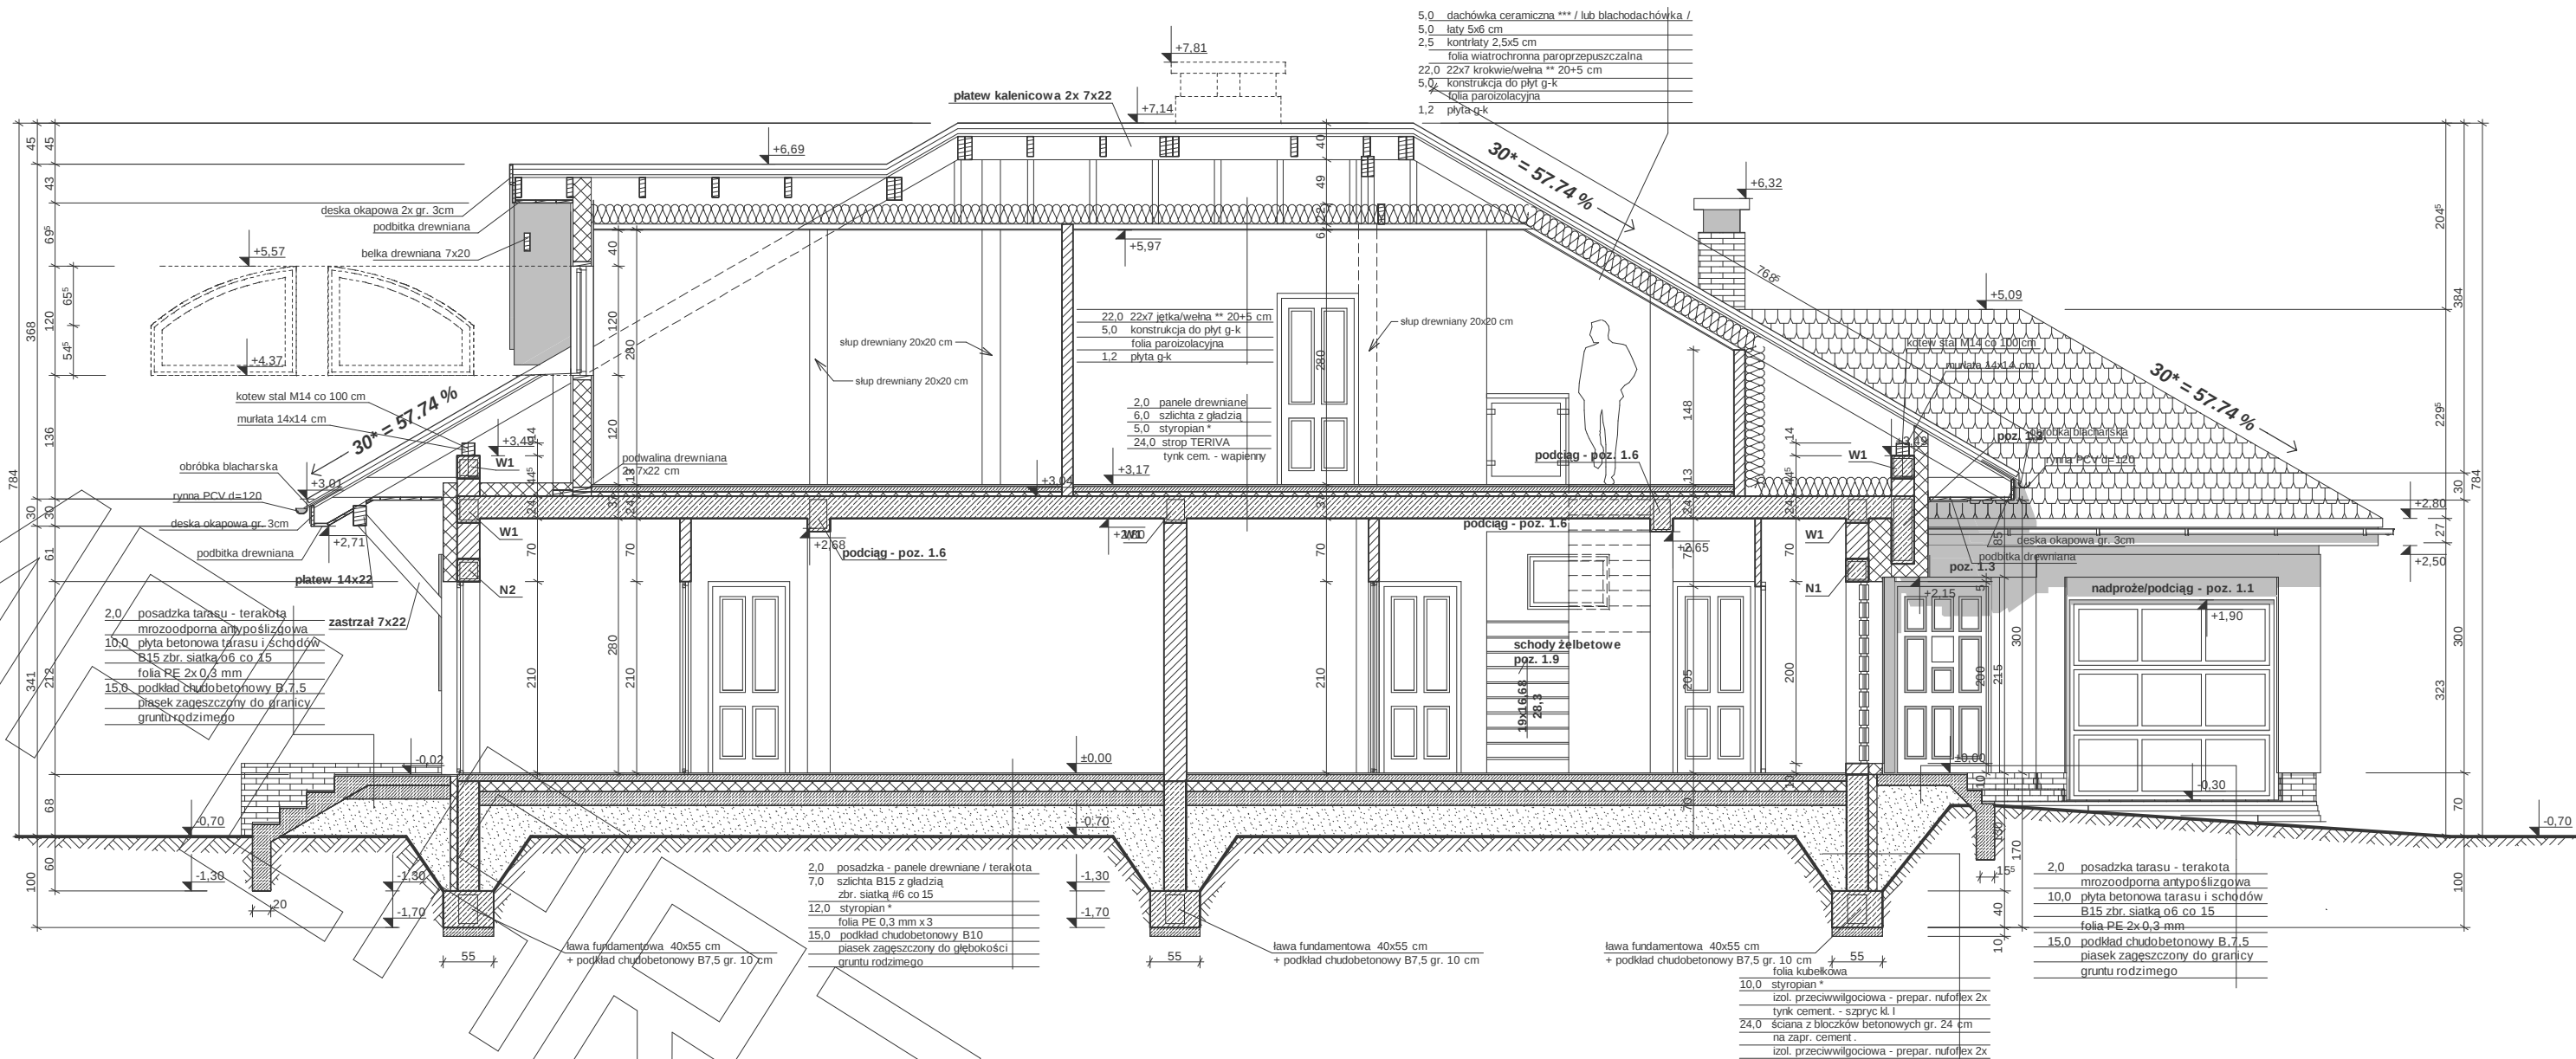

\*\*\* proponowane rodzaje pokrycia dachowego  
(w projekcie przyjęto obciążenie dachówką ceramiczną):  
1. "Dachówka ceramiczna Creator"  
2. "Dachówka ceramiczna Euronit"  
3. Blacho-dachówka  
4. Blacha płaska, łączona listwowo


\*\*\*\* kompletny system ociepleń Termo Organika  
\*\*\*\*\* deska elewacyjna Cedral


\*\*\*\*\* w razie zmiany materiału np. na styropian lub wełnę mineralną grubość ocieplenia dostosować do obowiązujących przepisów

\* proponowane rodzaje styropianu w zależności od miejsca zastosowania:  
1. balkon/podłoga (w tym na gruncie) - "Termo Organika dach - podłoga"  
2. dach / stropodach - "Termo Organika dach - podłoga"  
3. ściany zewnętrzne - "Termo Organika fasada"  
4. fundamenty - "Termo Organika fundament"


dla budynków o podwyższonej energooszczędności:  
1. balkon/podłoga (w tym na gruncie) "Termo Organika Termonium dach - podłoga"  
2. dach / stropodach - "Termo Organika Termonium Plus fasada"  
3. ściany zewnętrzne - "Termo Organika Termonium Plus fasada"  
4. fundamenty - "Termo Organika Termonium fundament"

\*\* proponowana wełna mineralna/wełna w zależności od miejsca zastosowania:  
"Wełna Knauf Insulation w Ecose Technology"  
1. dach skośny - Classic 032; Classic 039; Unifit 035; Unifit 039  
2. strop drewniany - Classic 039; Classic 044  
3. fasada wentylowana - TP 116; TP 435 B; TP 425 B; TPM 135

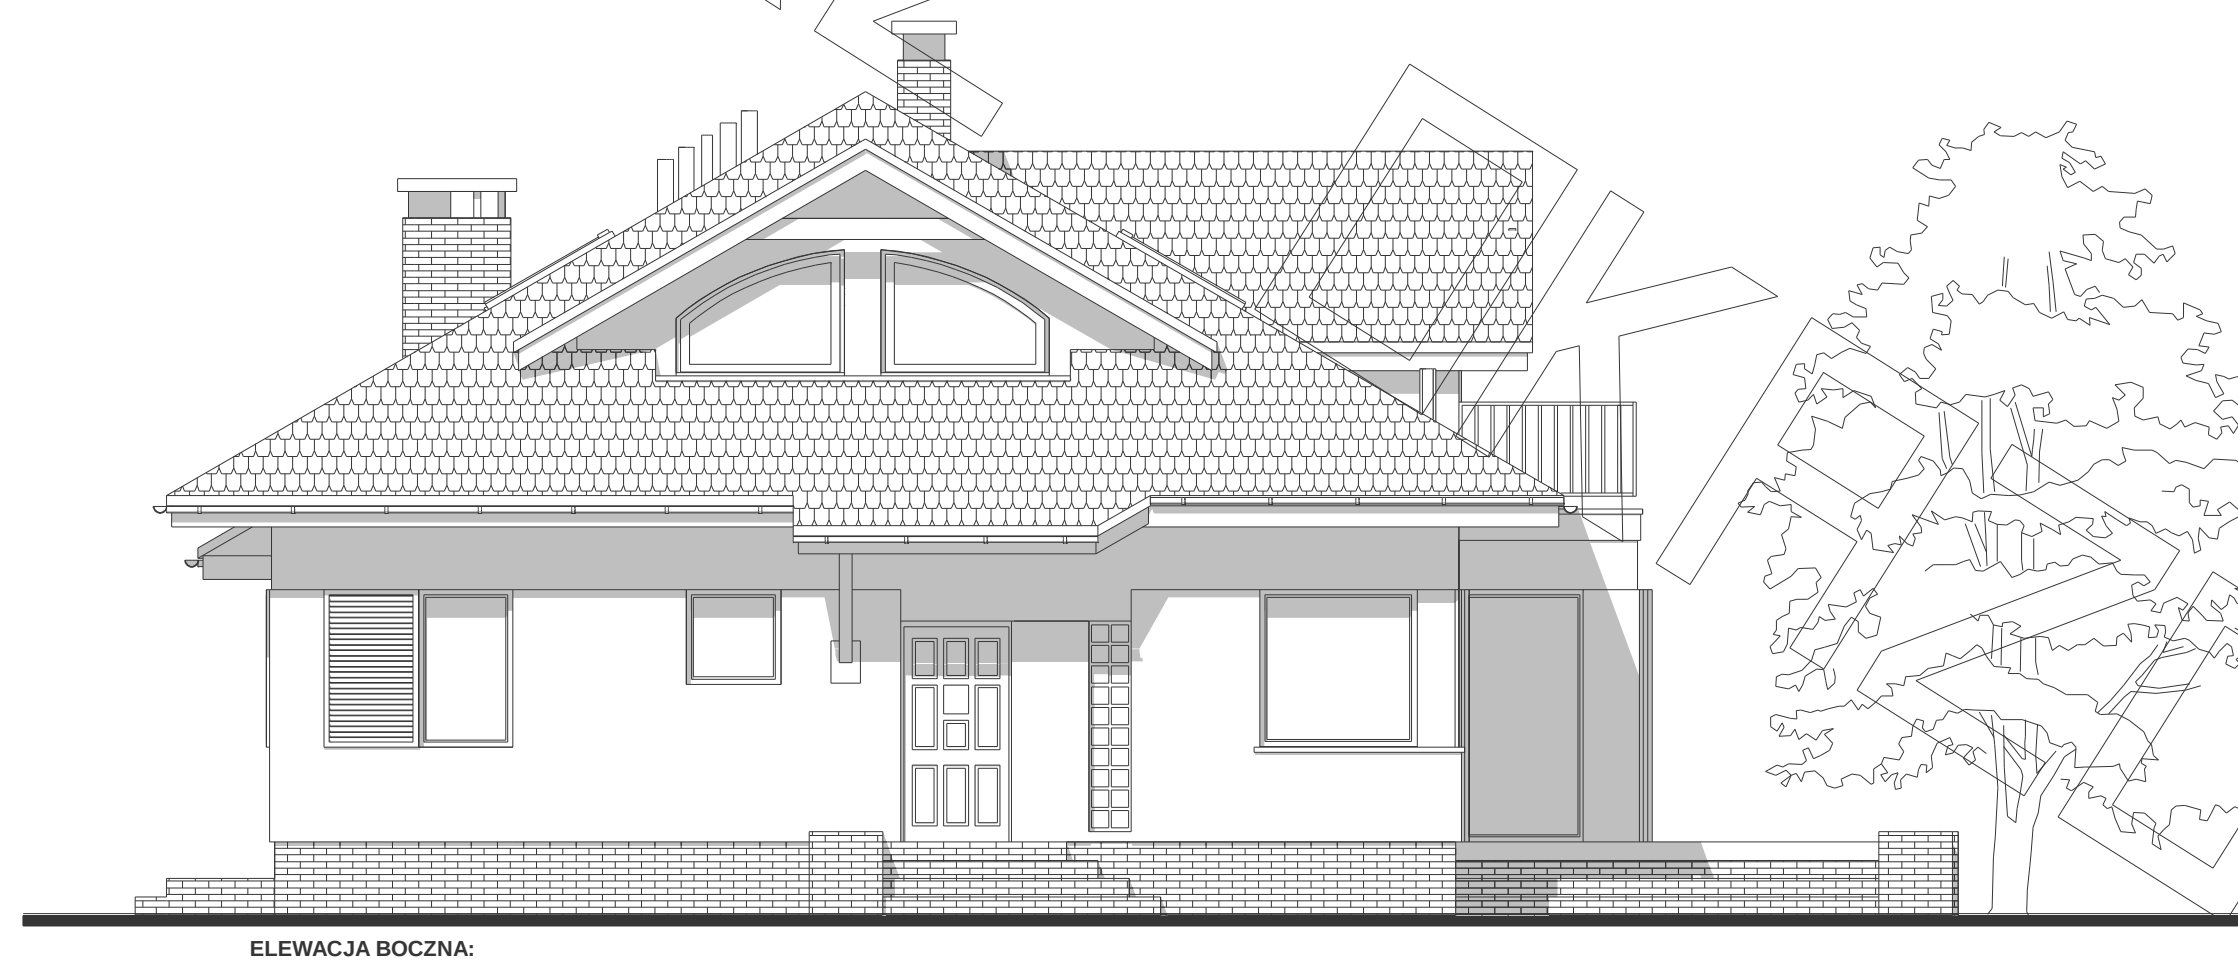

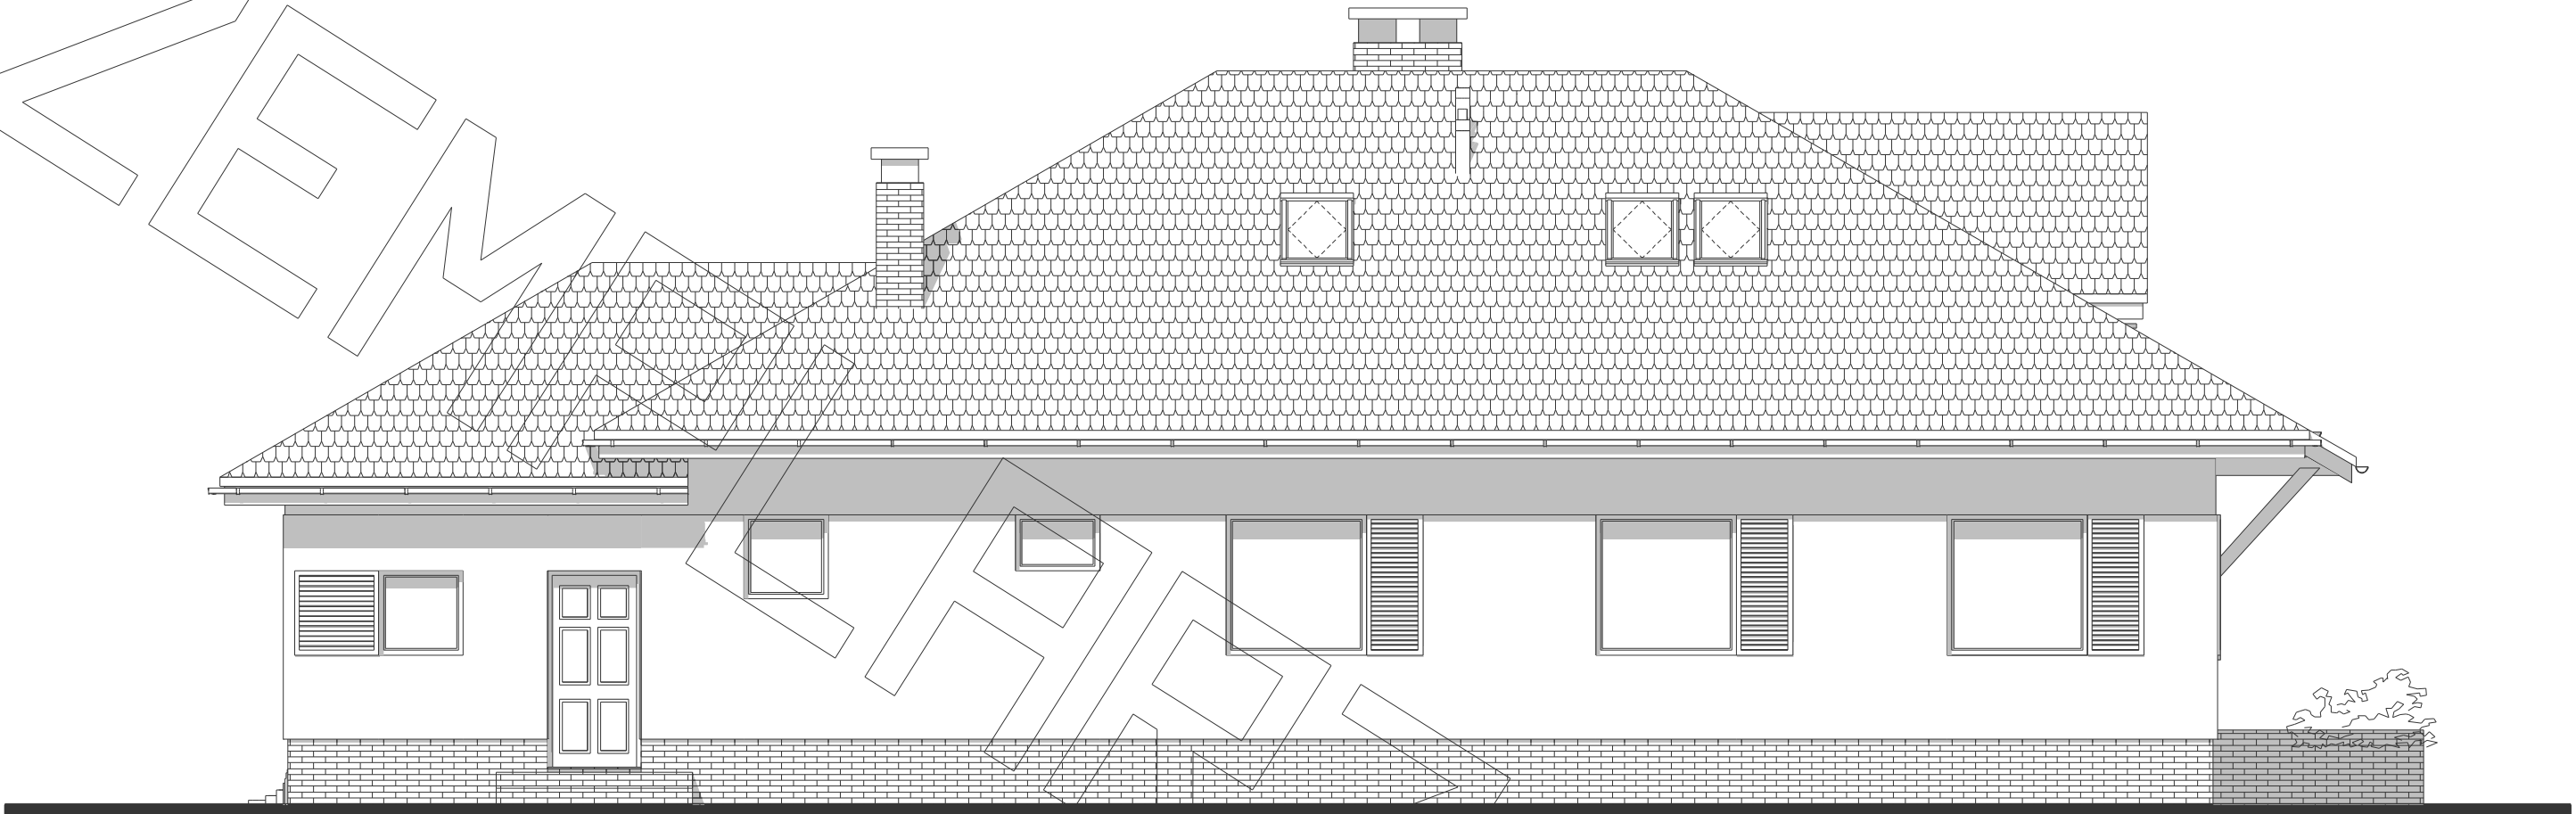

ELEWACJA TYLNA:

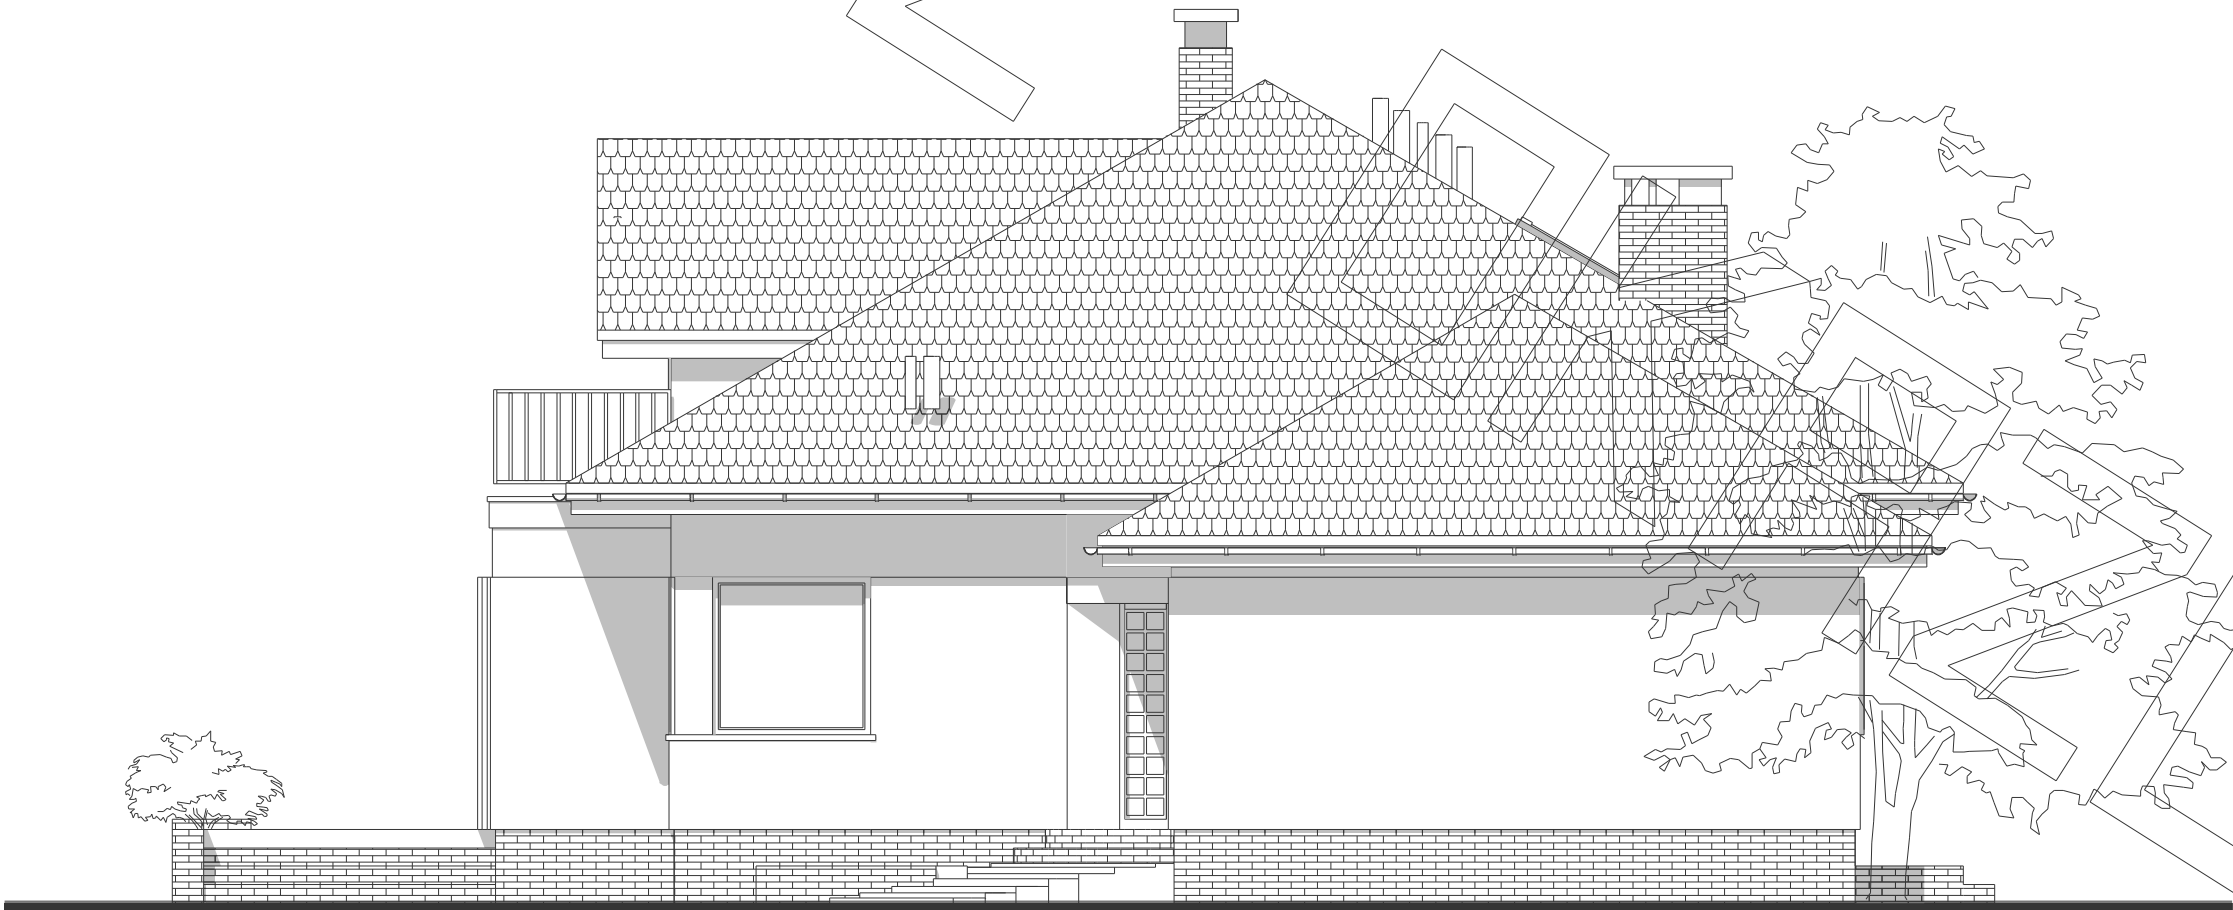

ELEWACJA BOCZNA: