




RZUT PODDASZA

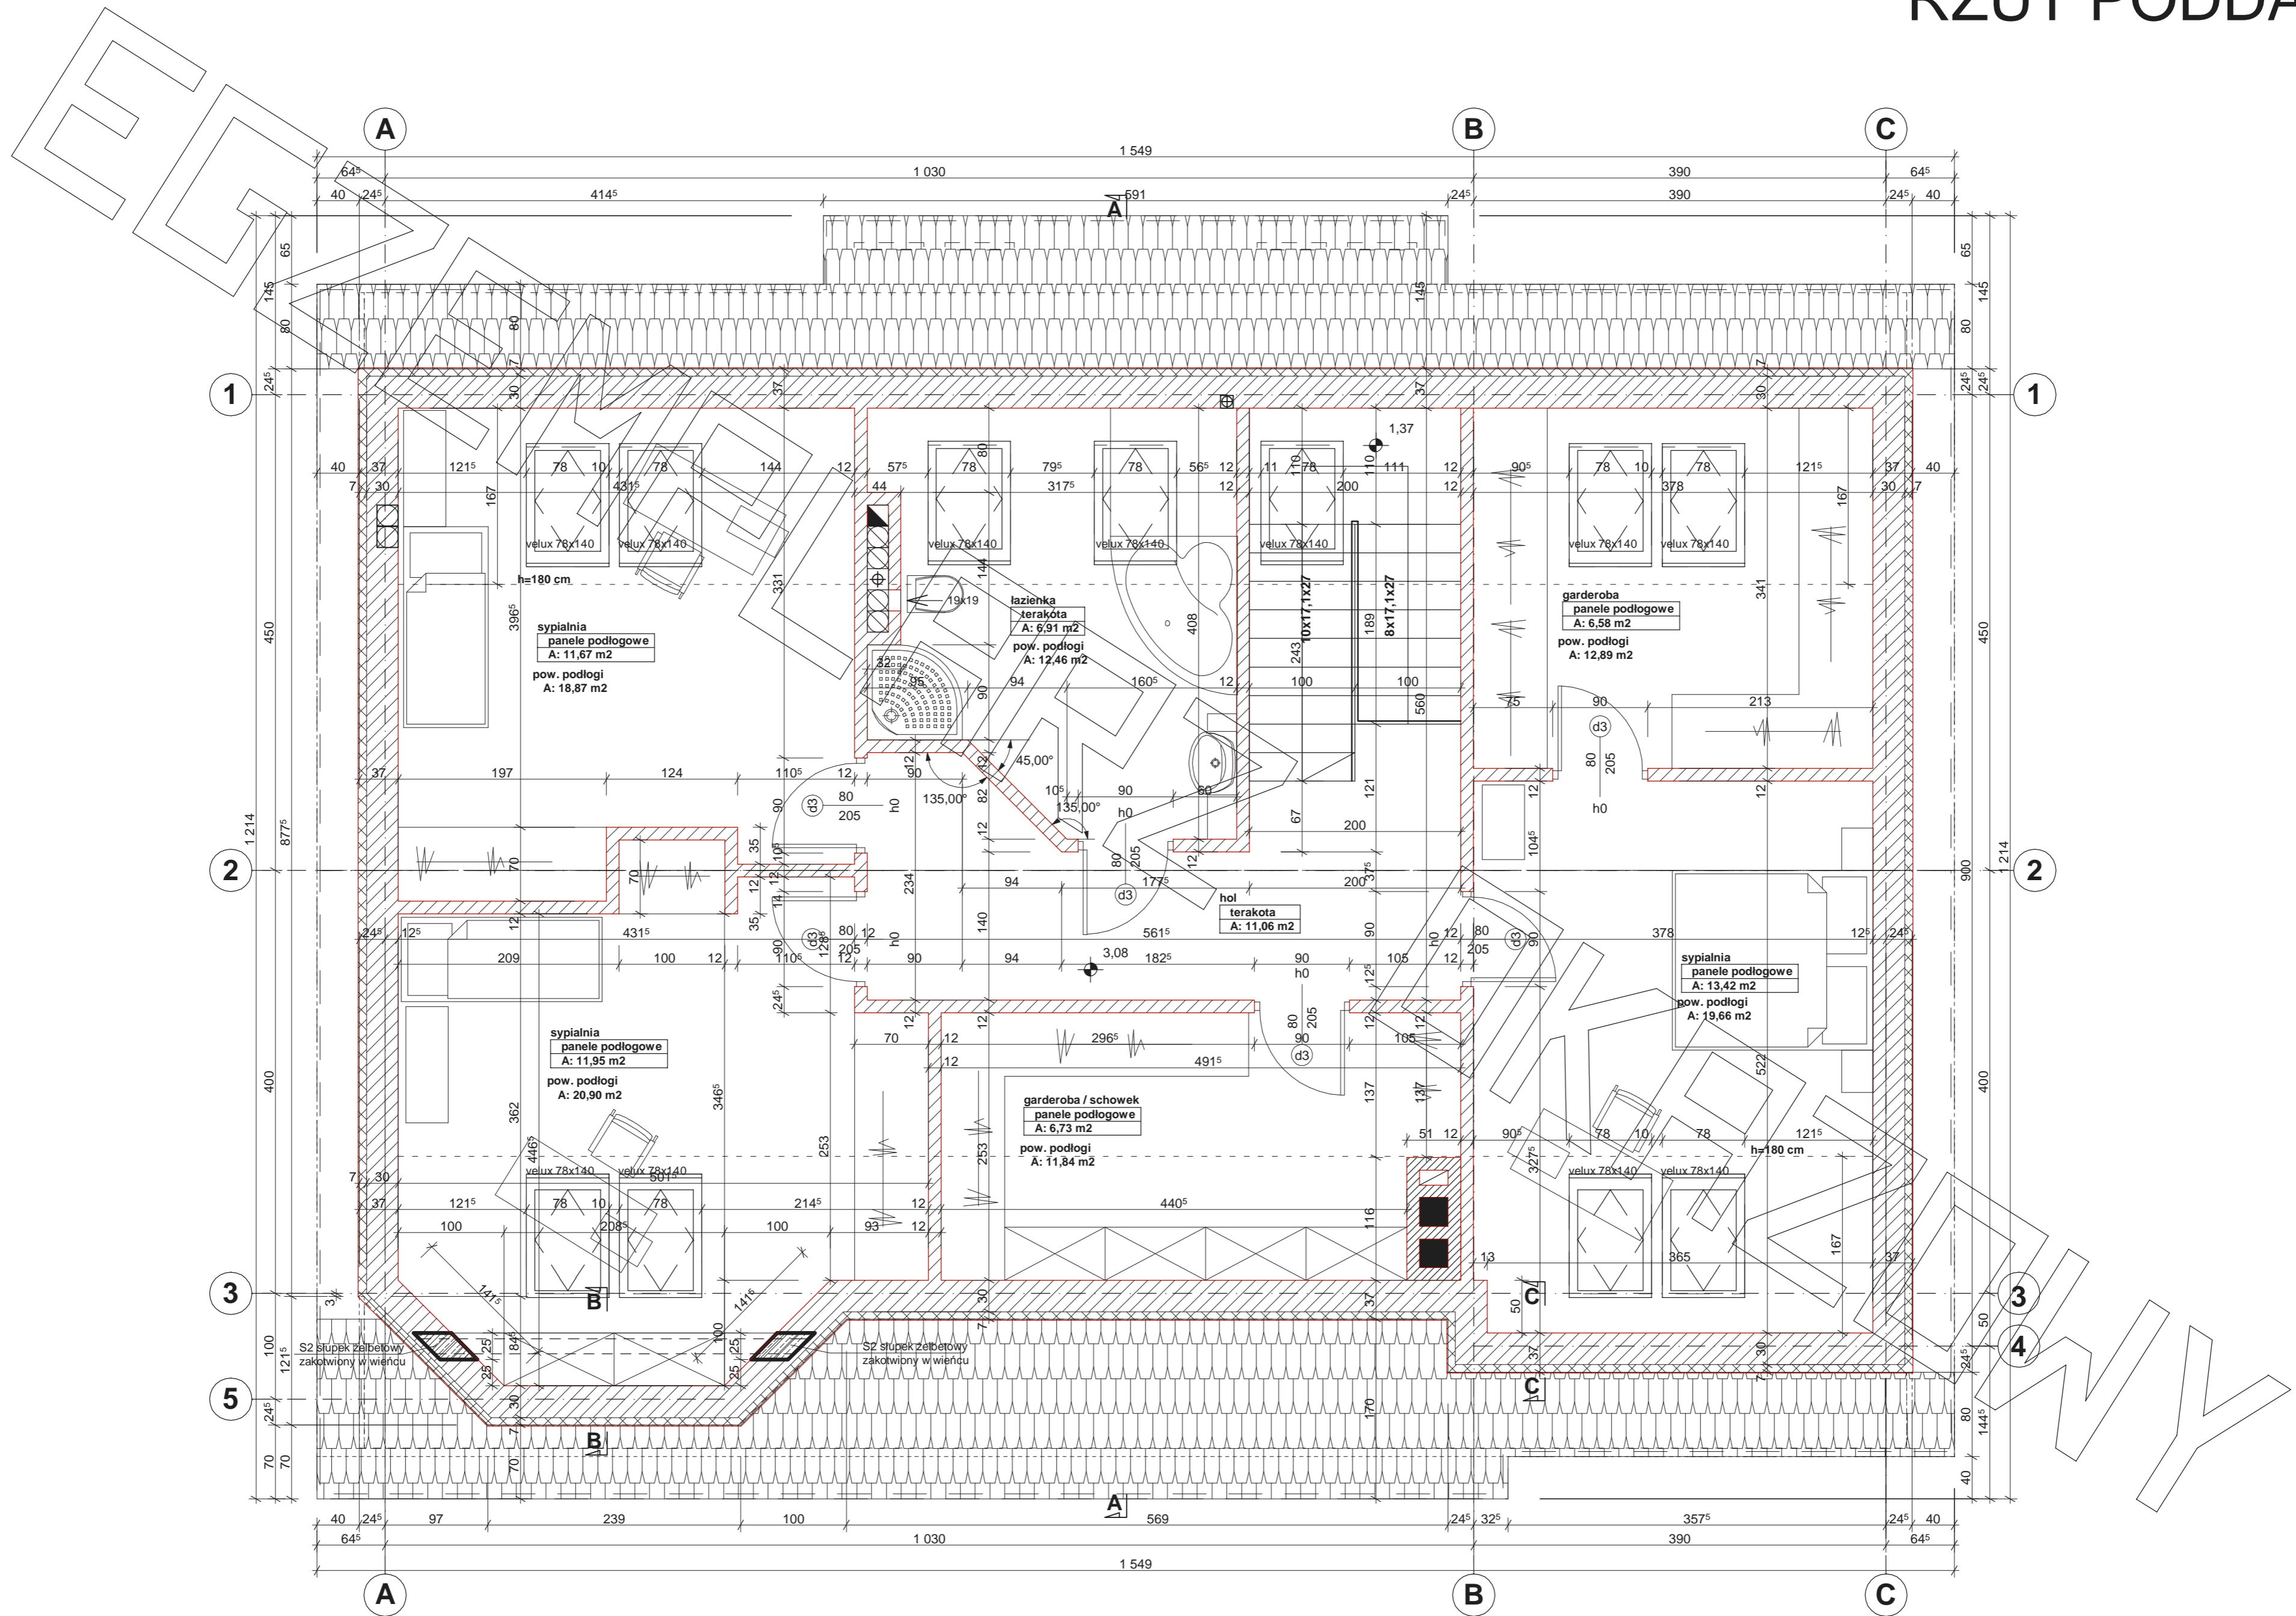


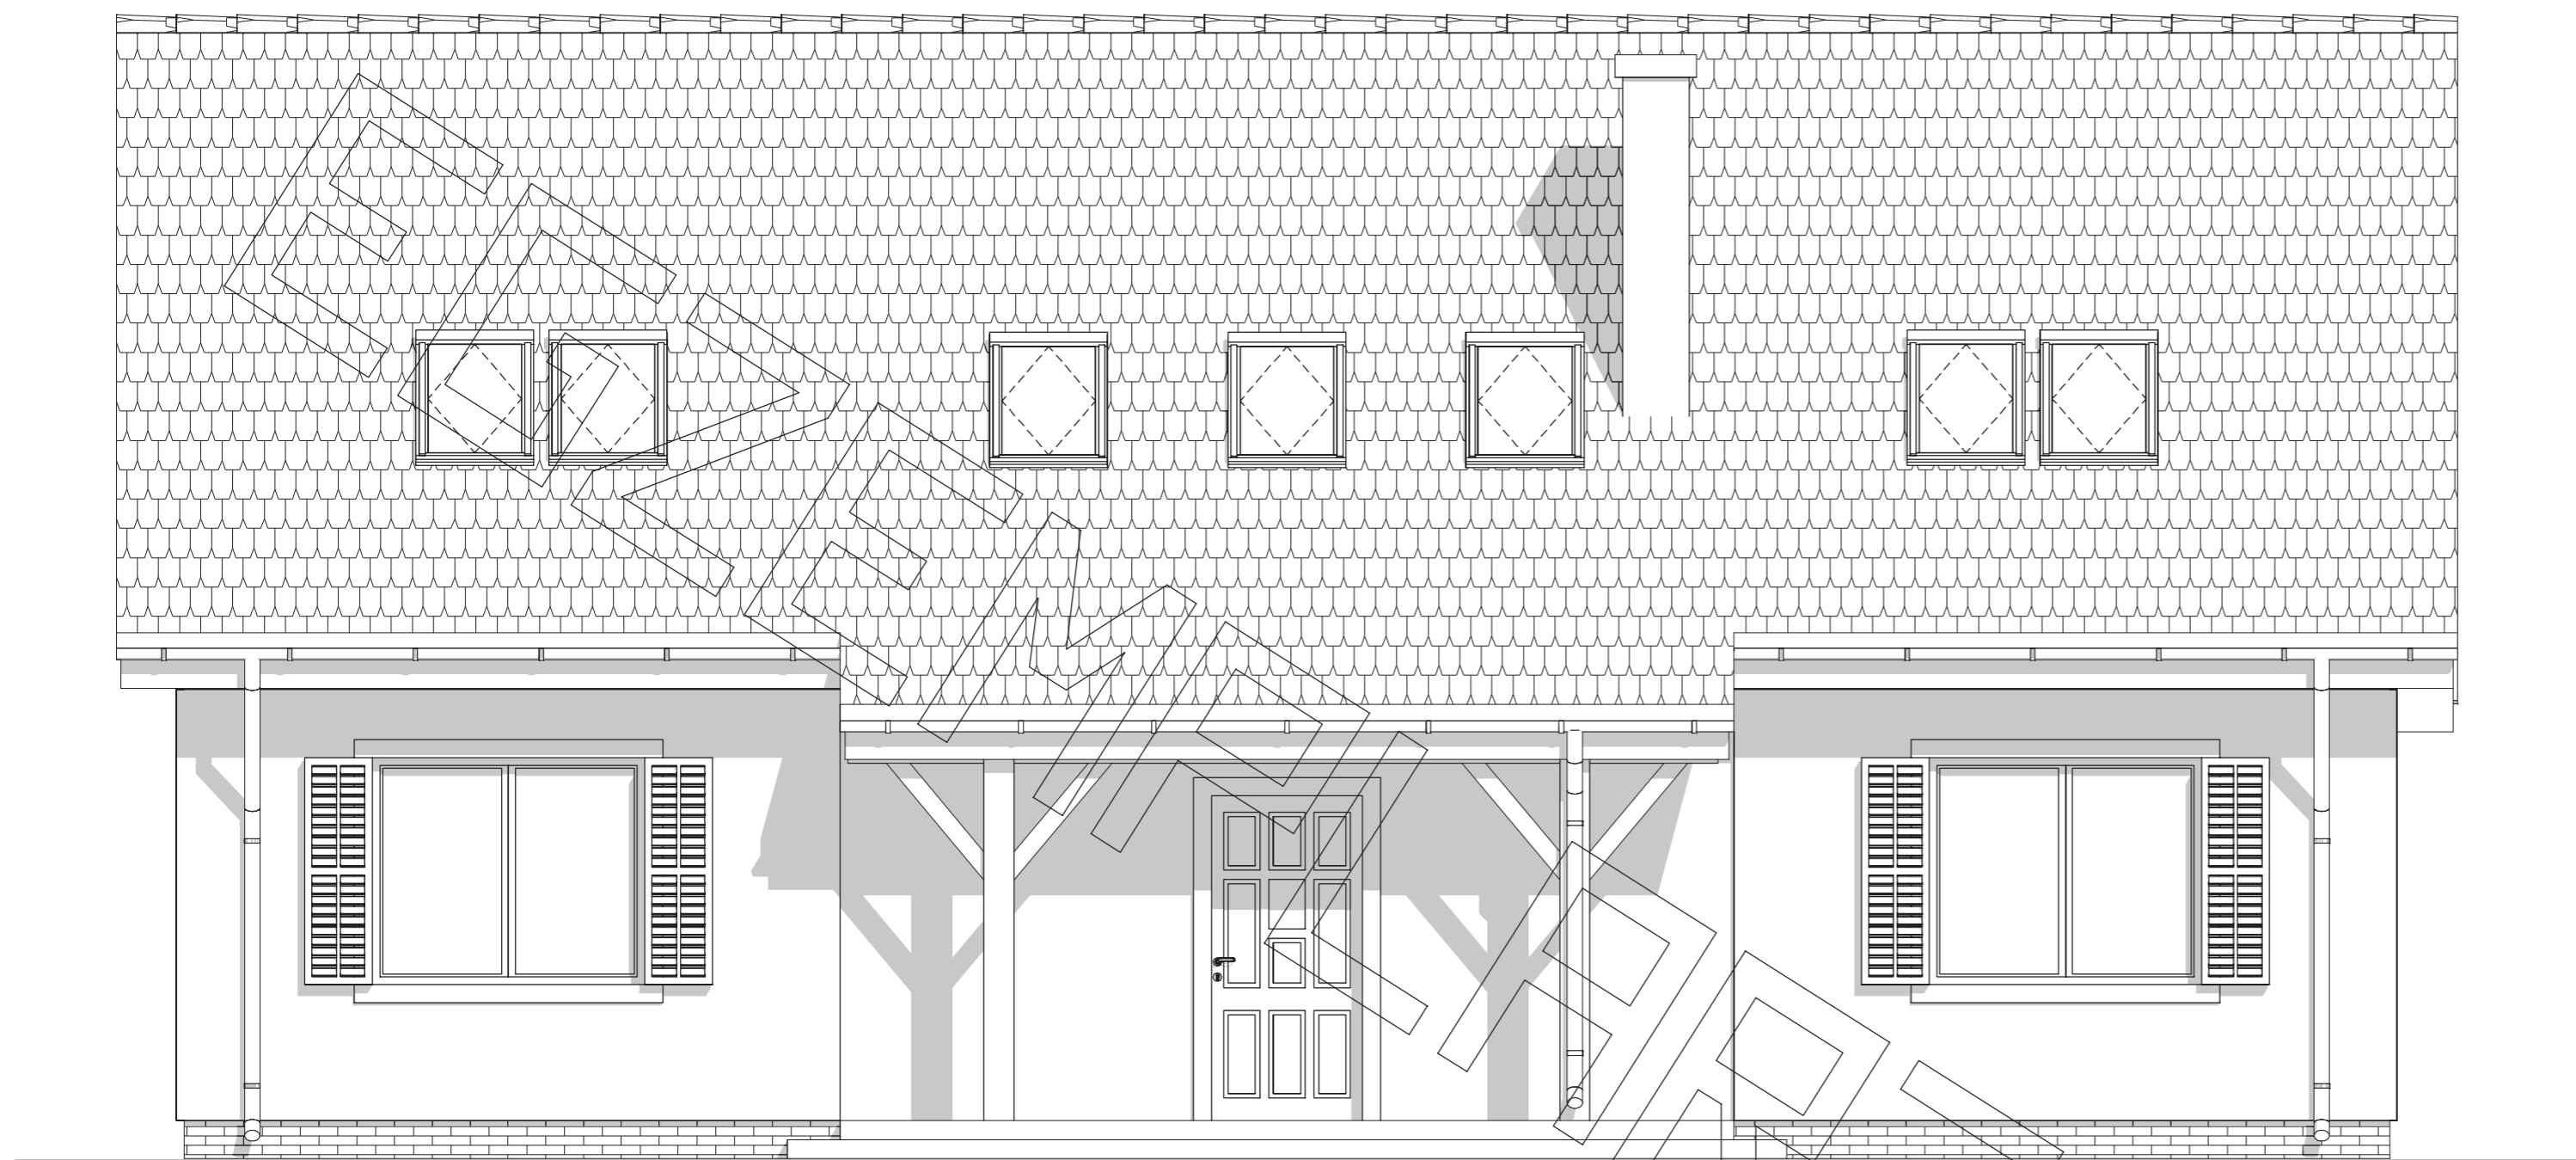


Elewacja frontowa :

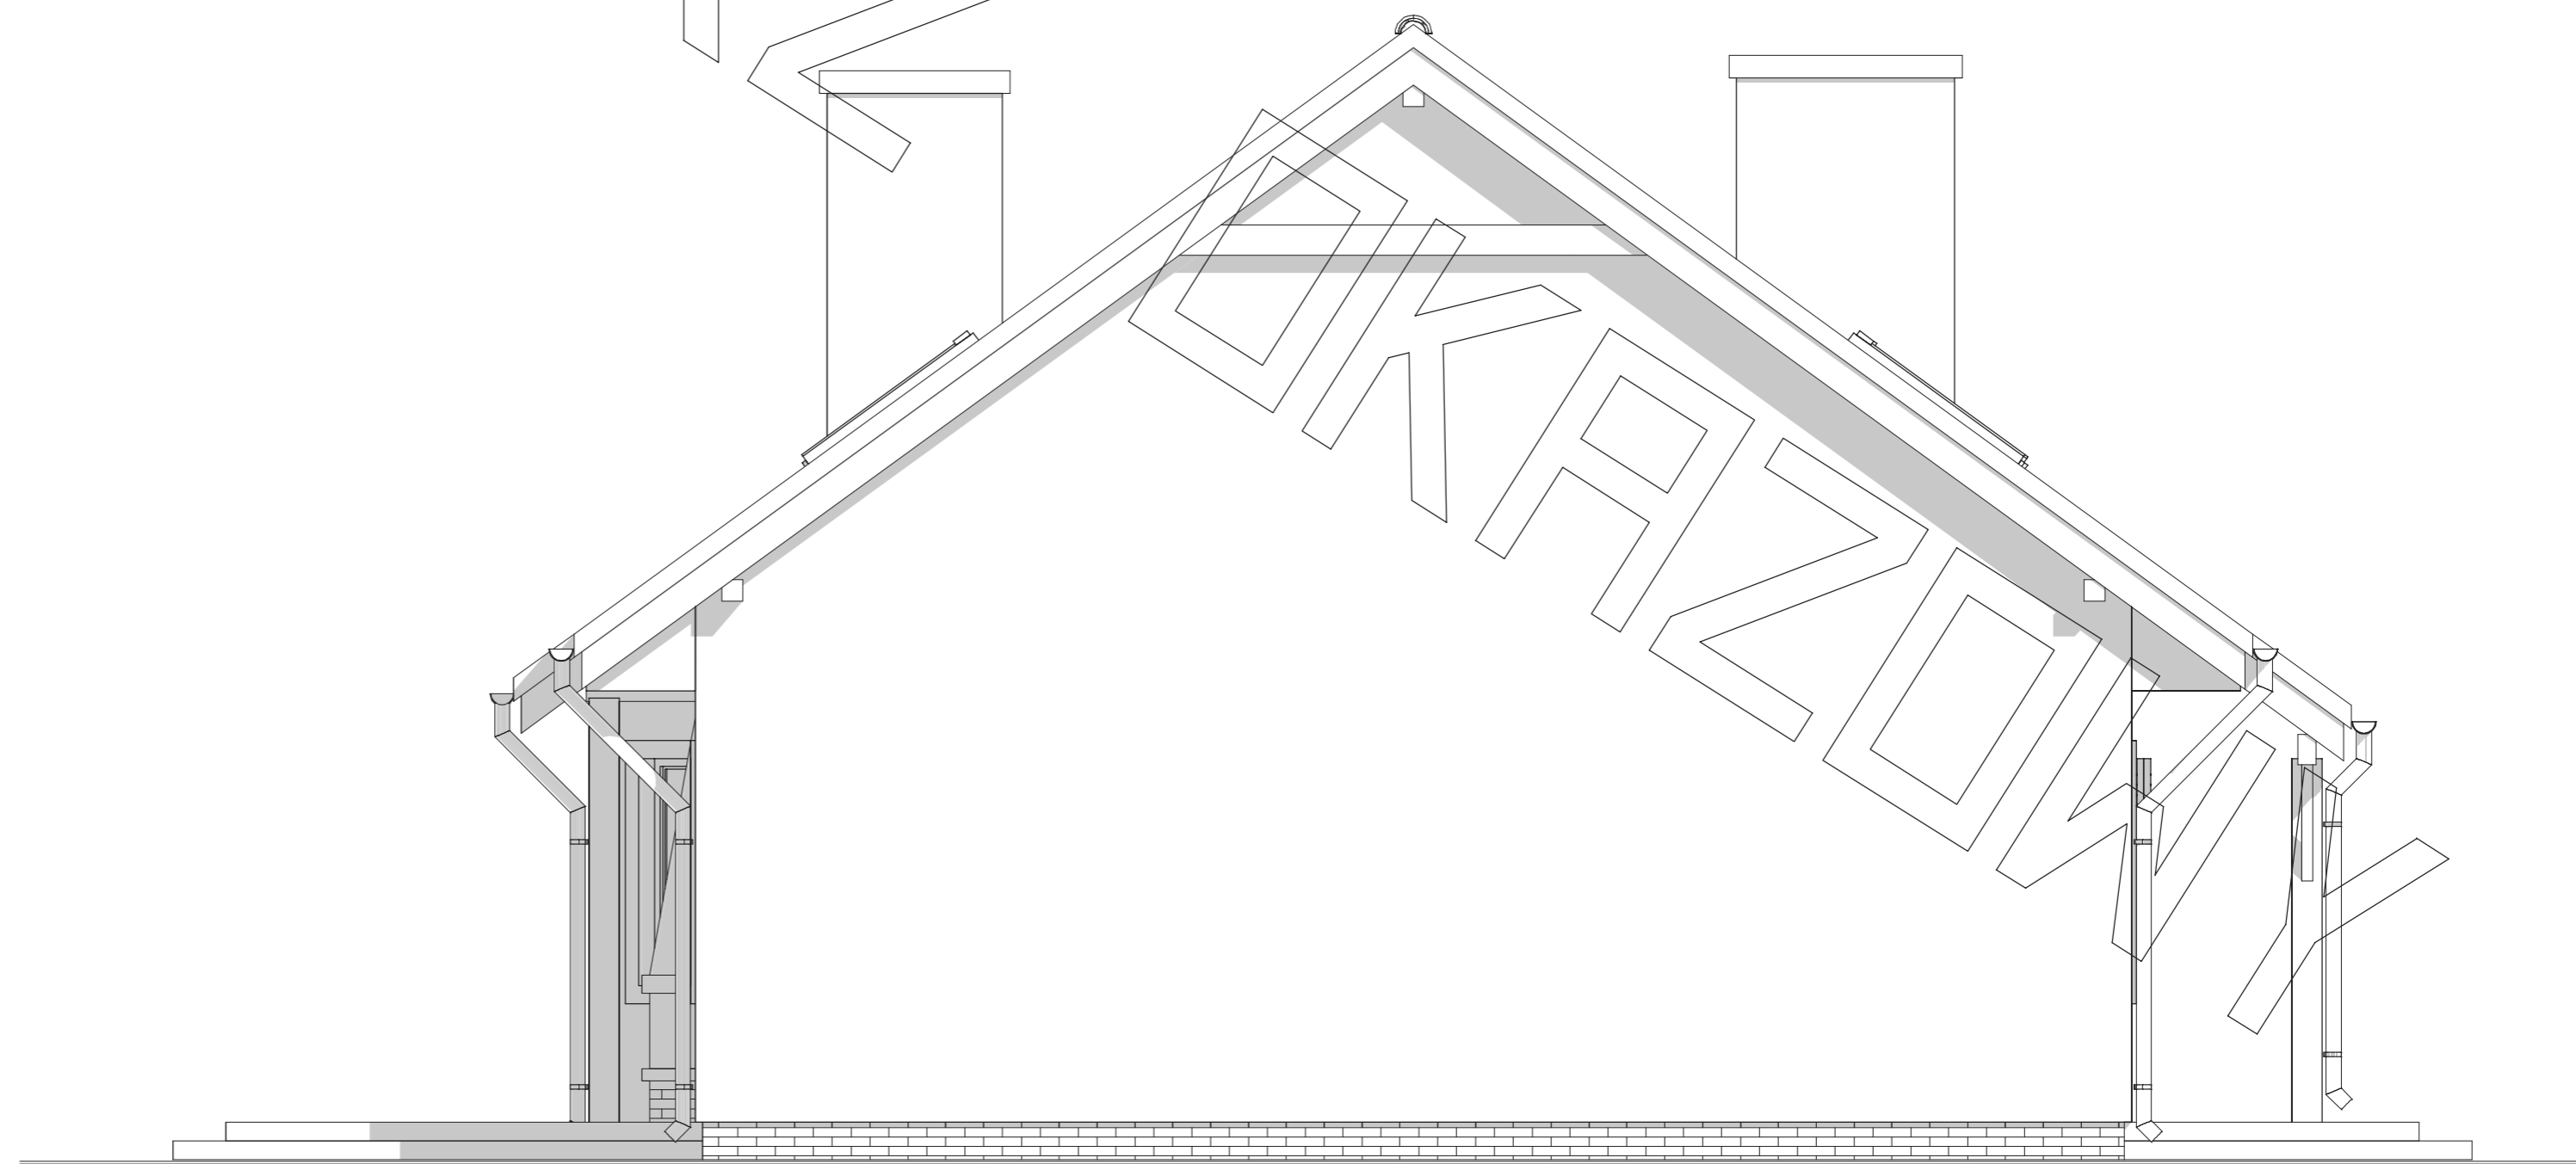

Elewacja boczna :

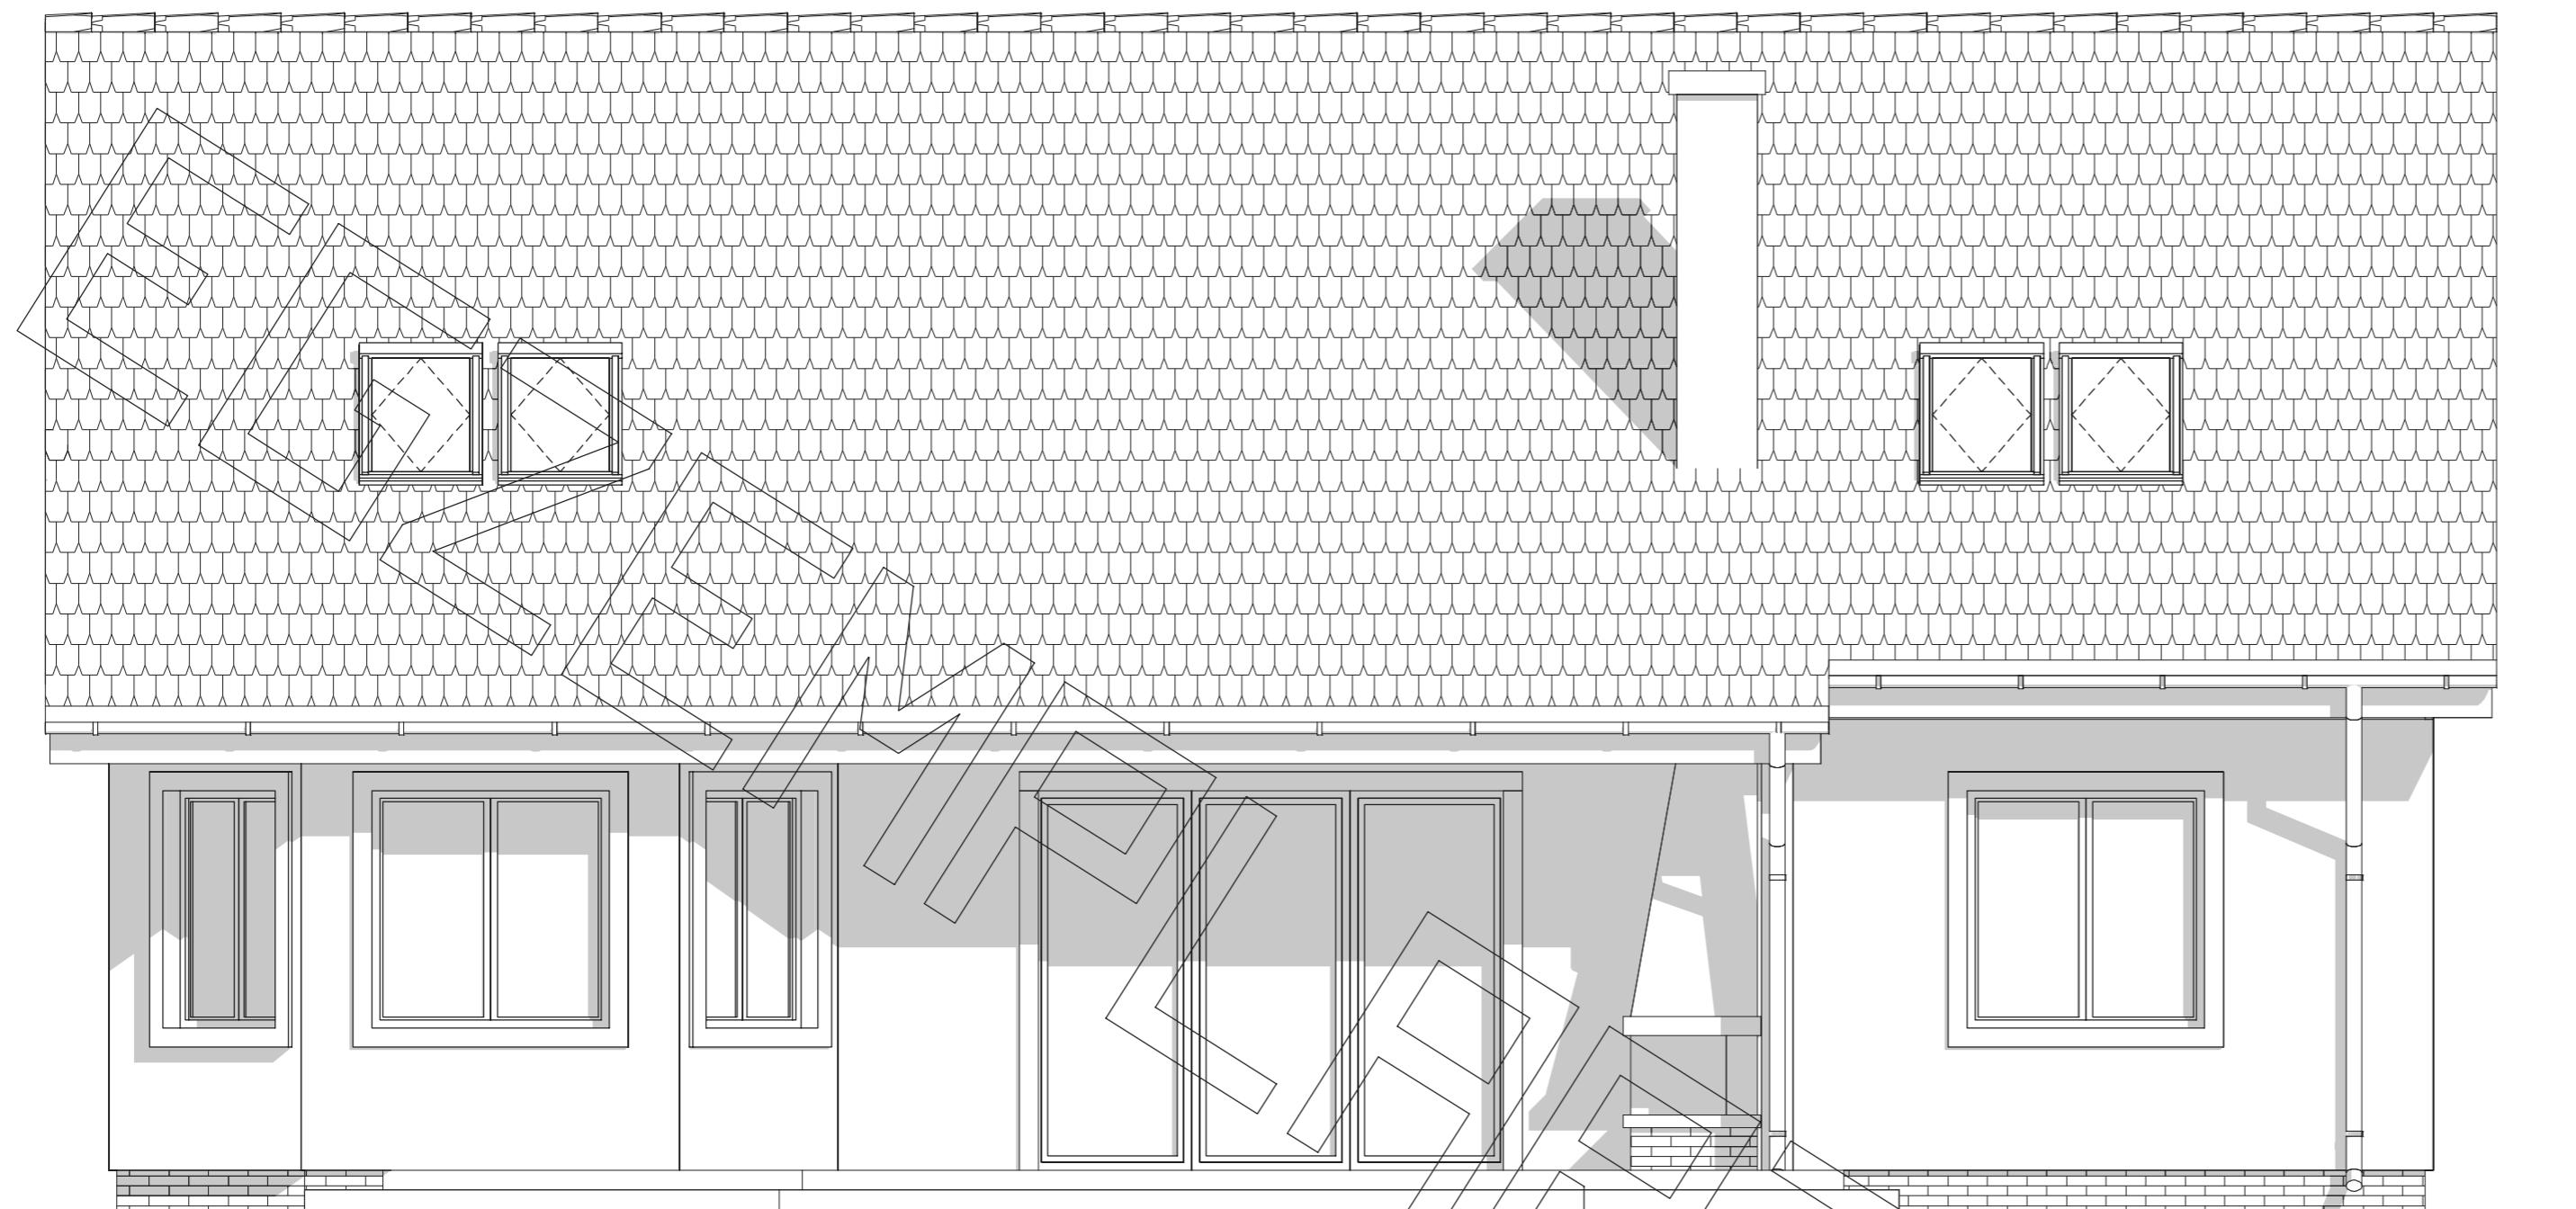

Elewacja ogrodowa :

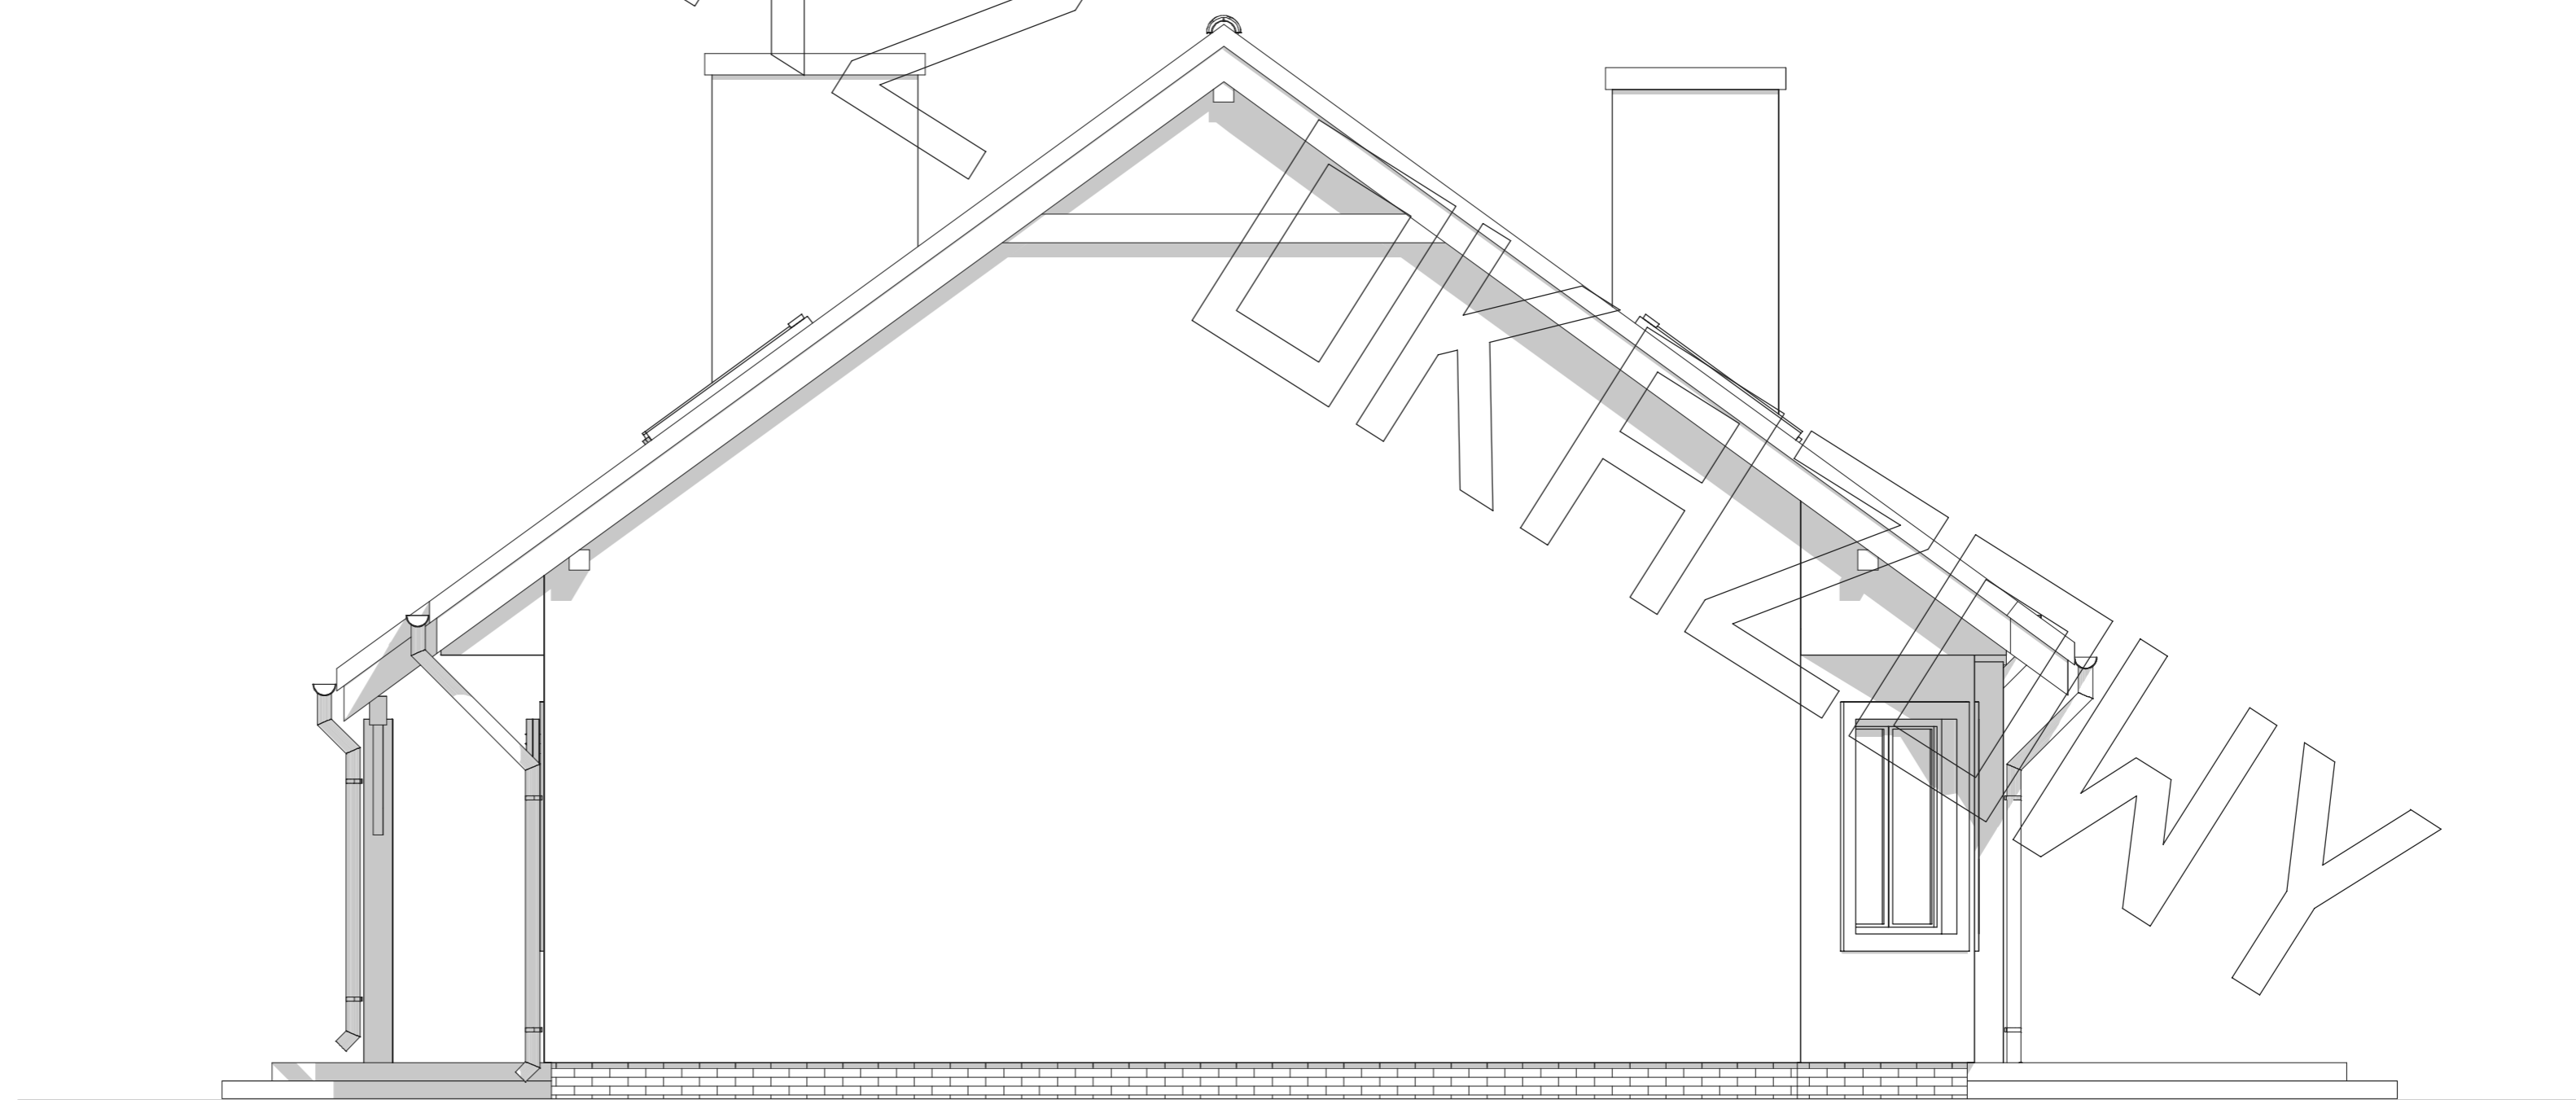

Elewacja boczna :