





RZUT PARTERU

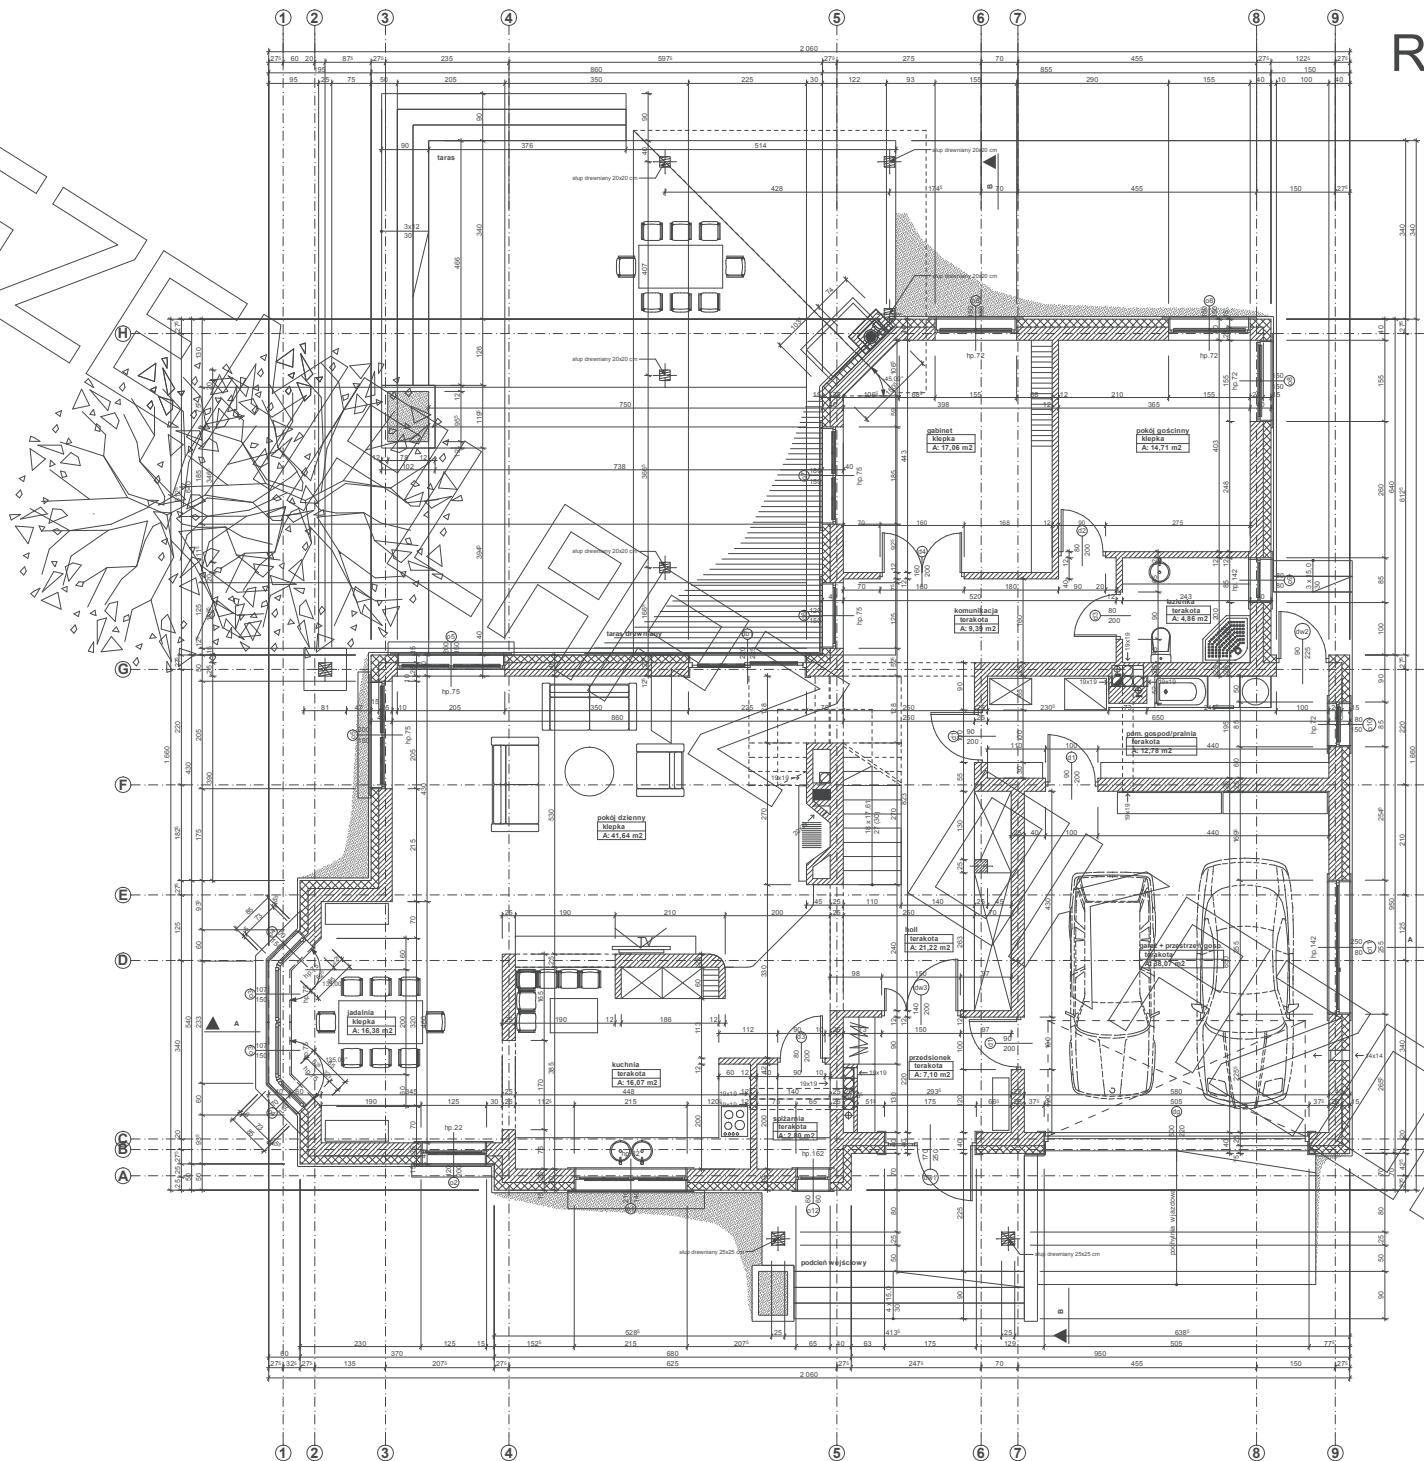

RZUT PODDASZA

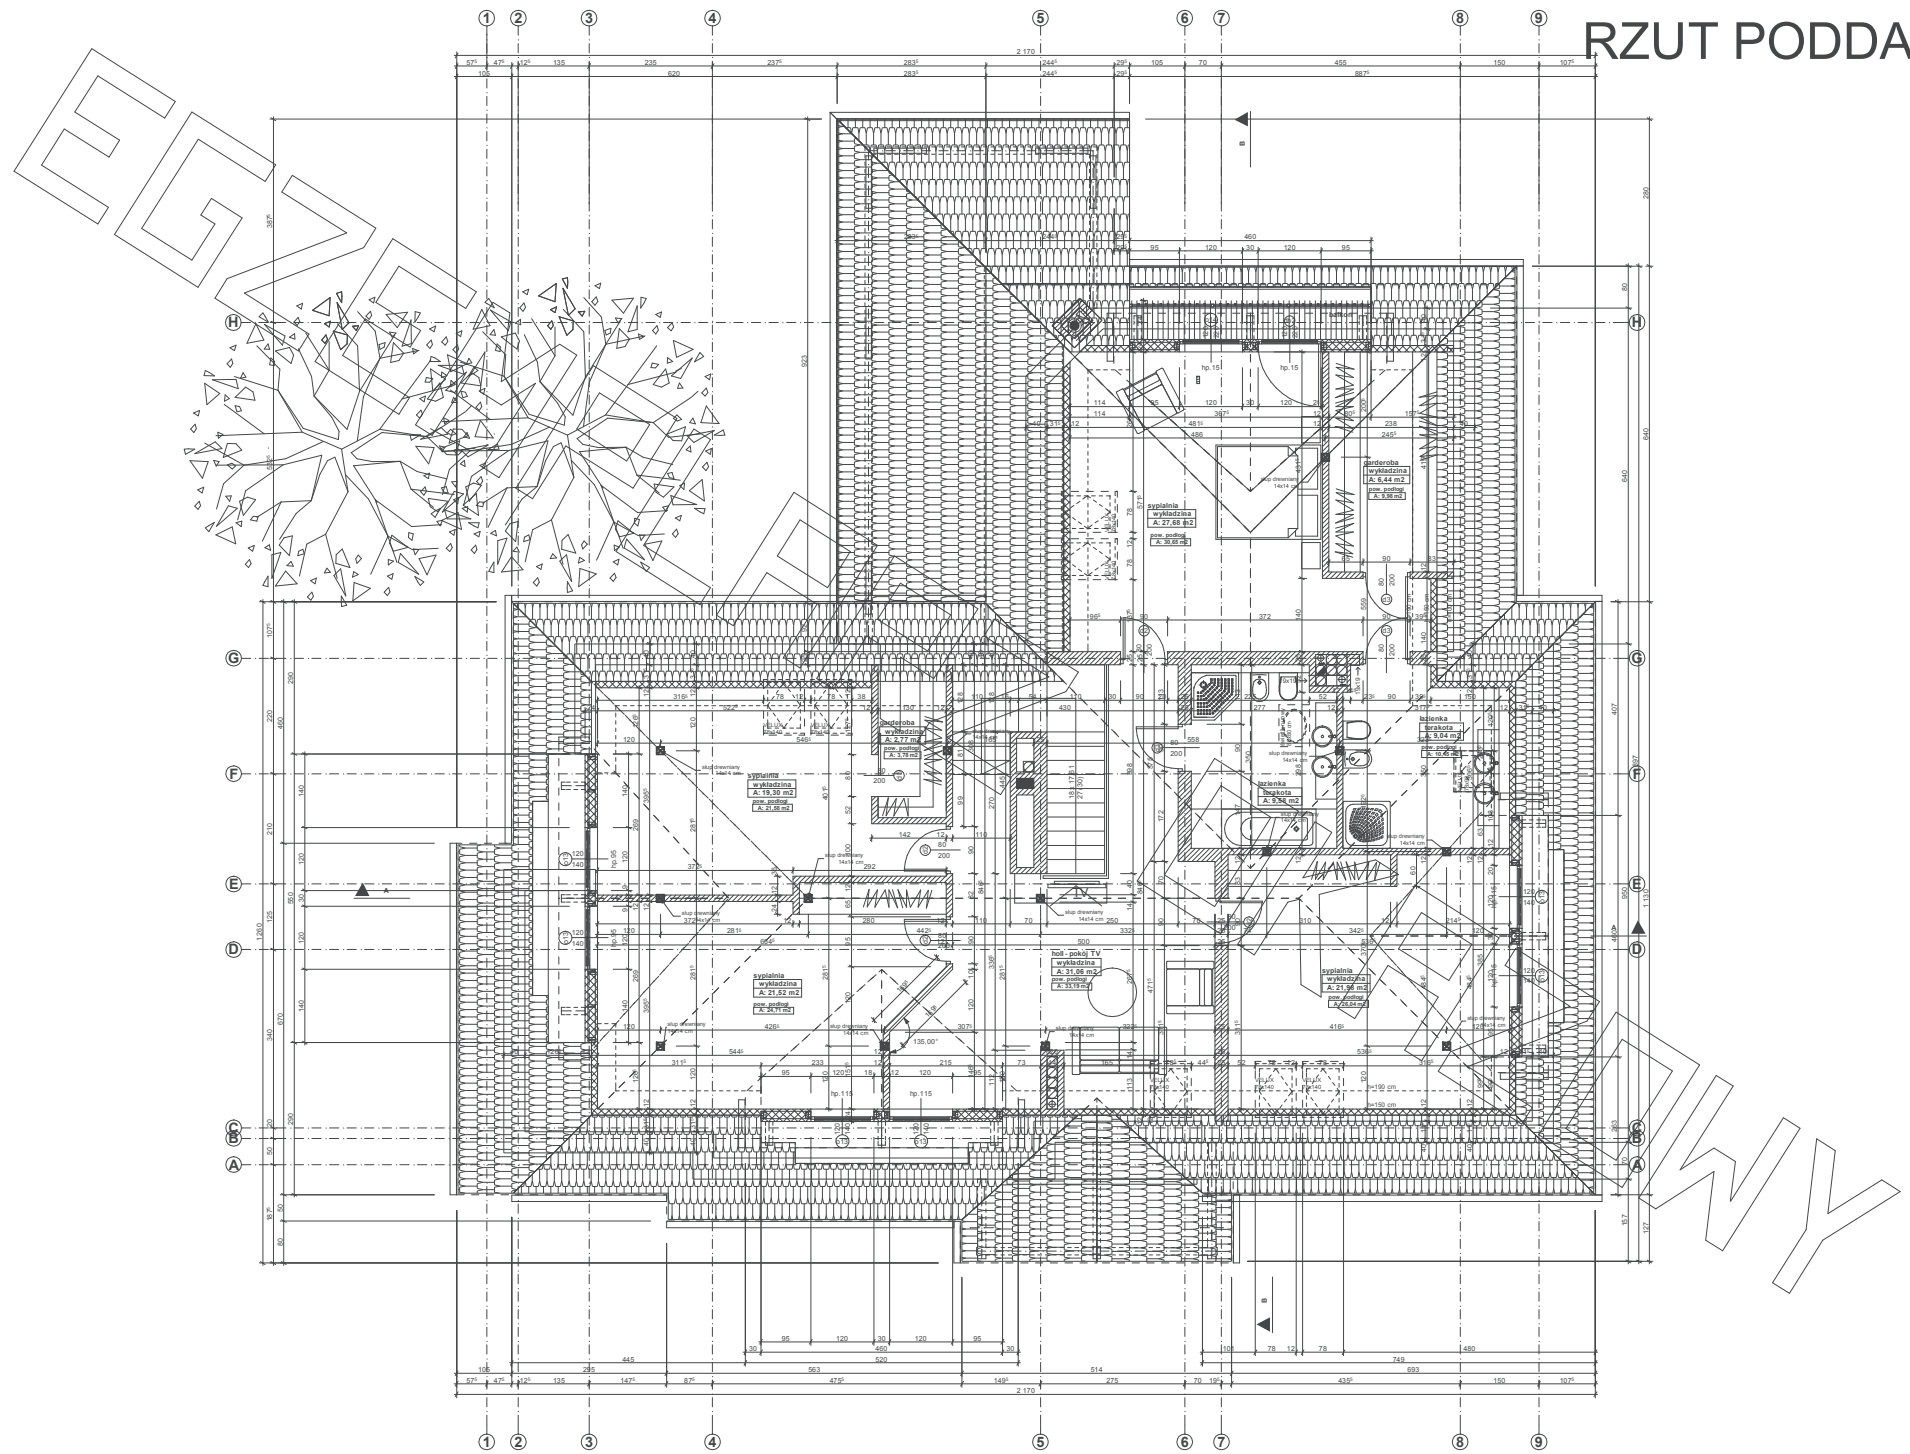

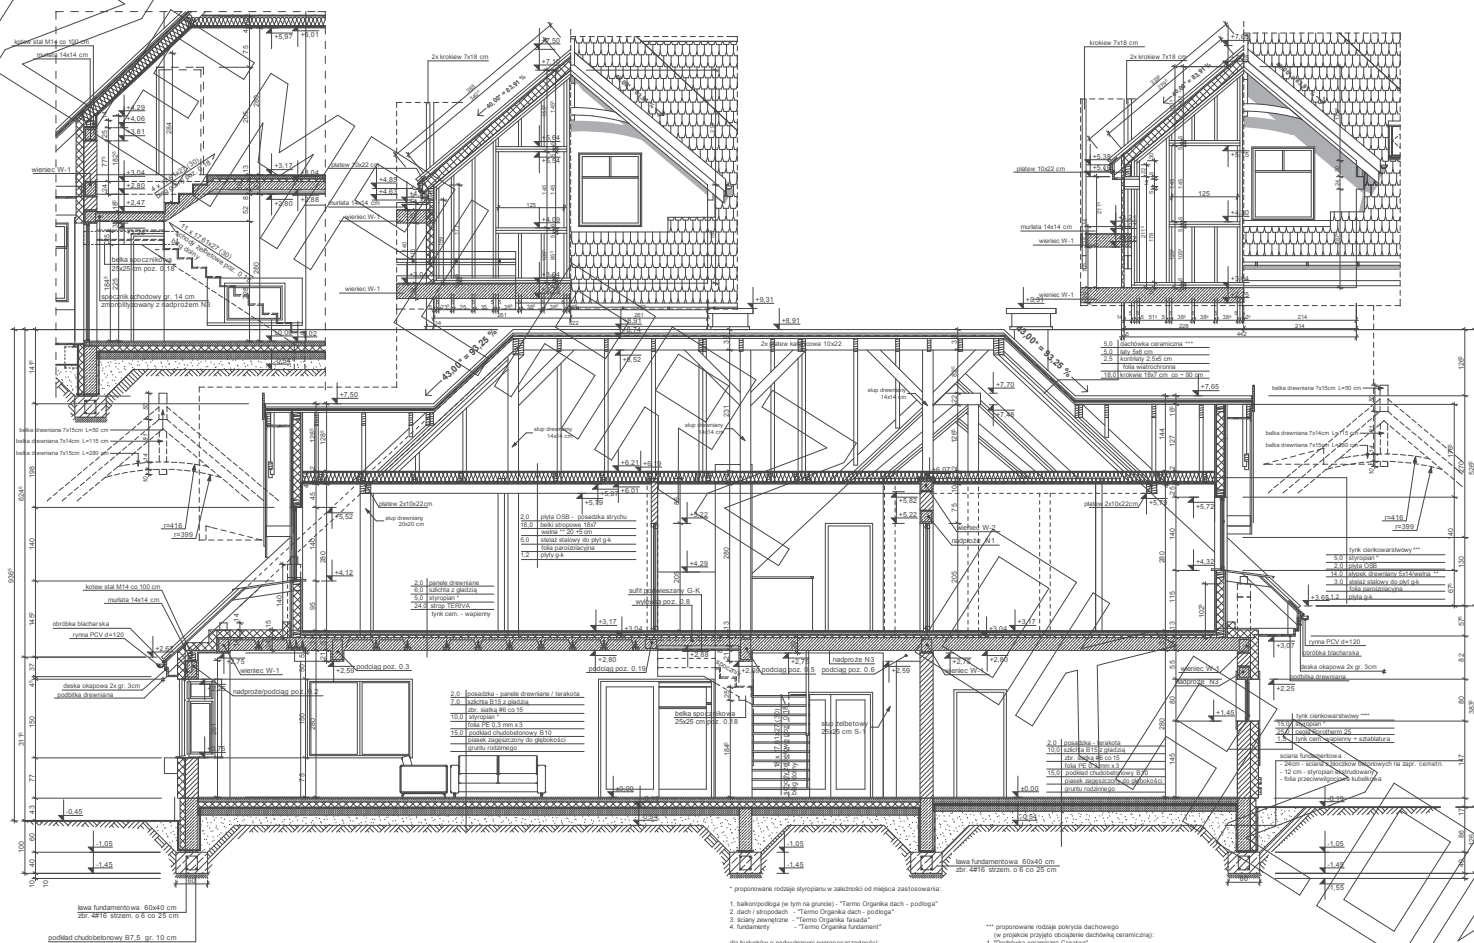

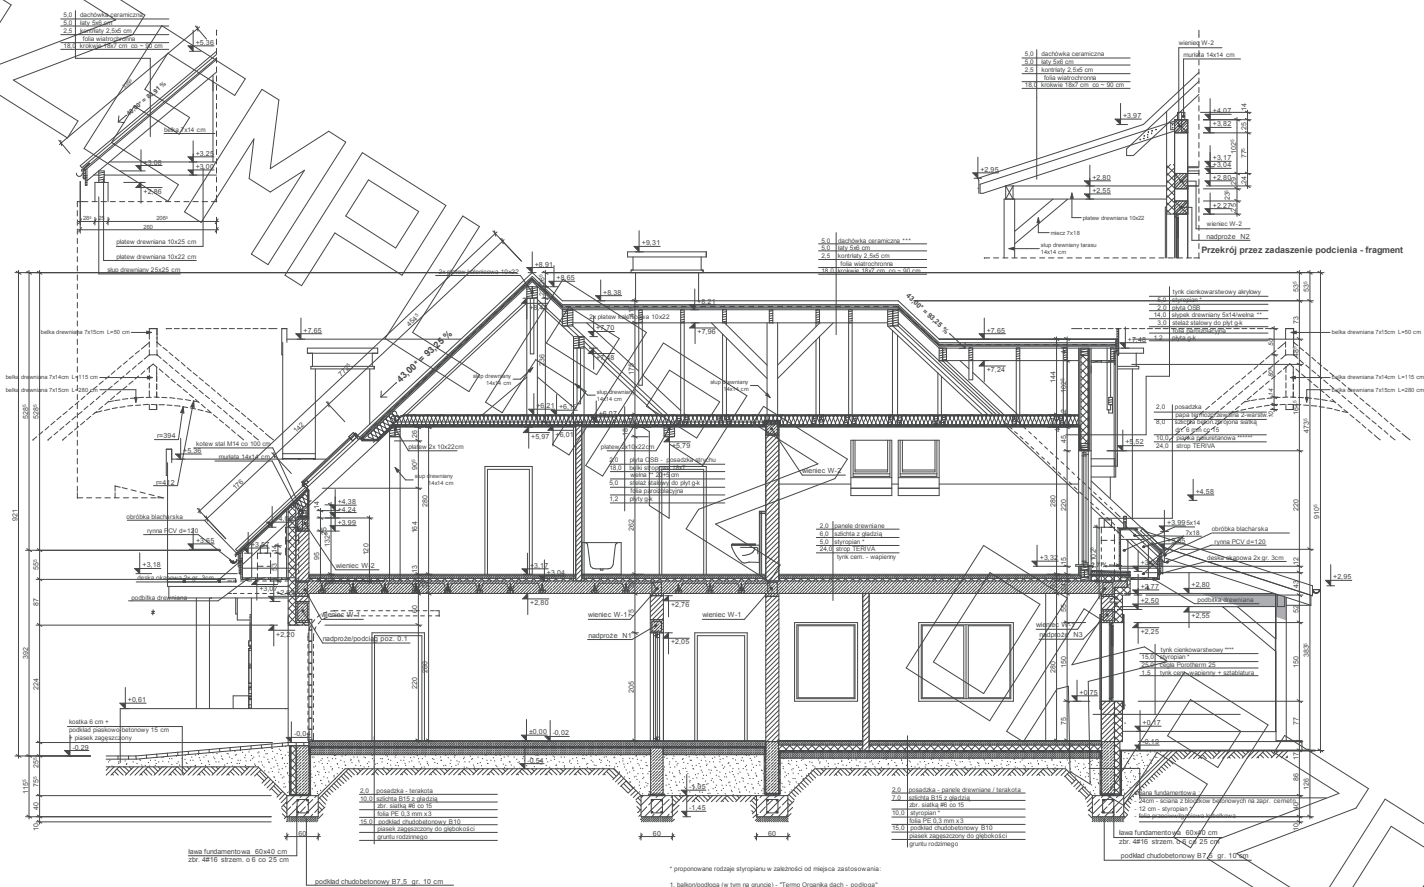

* proponowane rodzaje styropianu w zależności od miejsca zastosowania:

1. balonypodłoga (w tym na gruncie) - "Termo Organika dach - podłoga"
2. dach - styropian - "Termo Organika dach - podłoga"
3. ściany zewnętrzne - "Termo Organika fasada"
4. fundamenty - "Termo Organika fundament"

*** proponowane rodzaje pokrycia dachowego (w projekcie przyjęto obciążenie dachówką ceramiczną):

1. "dachówka ceramiczna Eurocer"
2. "dachówka ceramiczna Eurocer"
3. Blacha dachowa
4. Blacha płaska, łączona listwowo

**** kompletny system ociepleń Termo Organika

***** daska elewacyjna Cedar

***** w razie zmiany materiału np. na styropian lub wełnę mineralną gładko ocieplenie dostosować do obowiązujących przepisów

** proponowana wełna mineralna/izolacja w zależności od miejsca zastosowania: "Wetla Kruf" Insulation w Ecose Technology

1. dach ścienny - Classic 030, Classic 039, Lamin 035, UniFi 039
2. strop drewniany - Classic 030, Classic 044
3. fasada wentylowana - TP 116, TP 425 B, TP 425 B, TPM 135

