




RZUT PARTERU

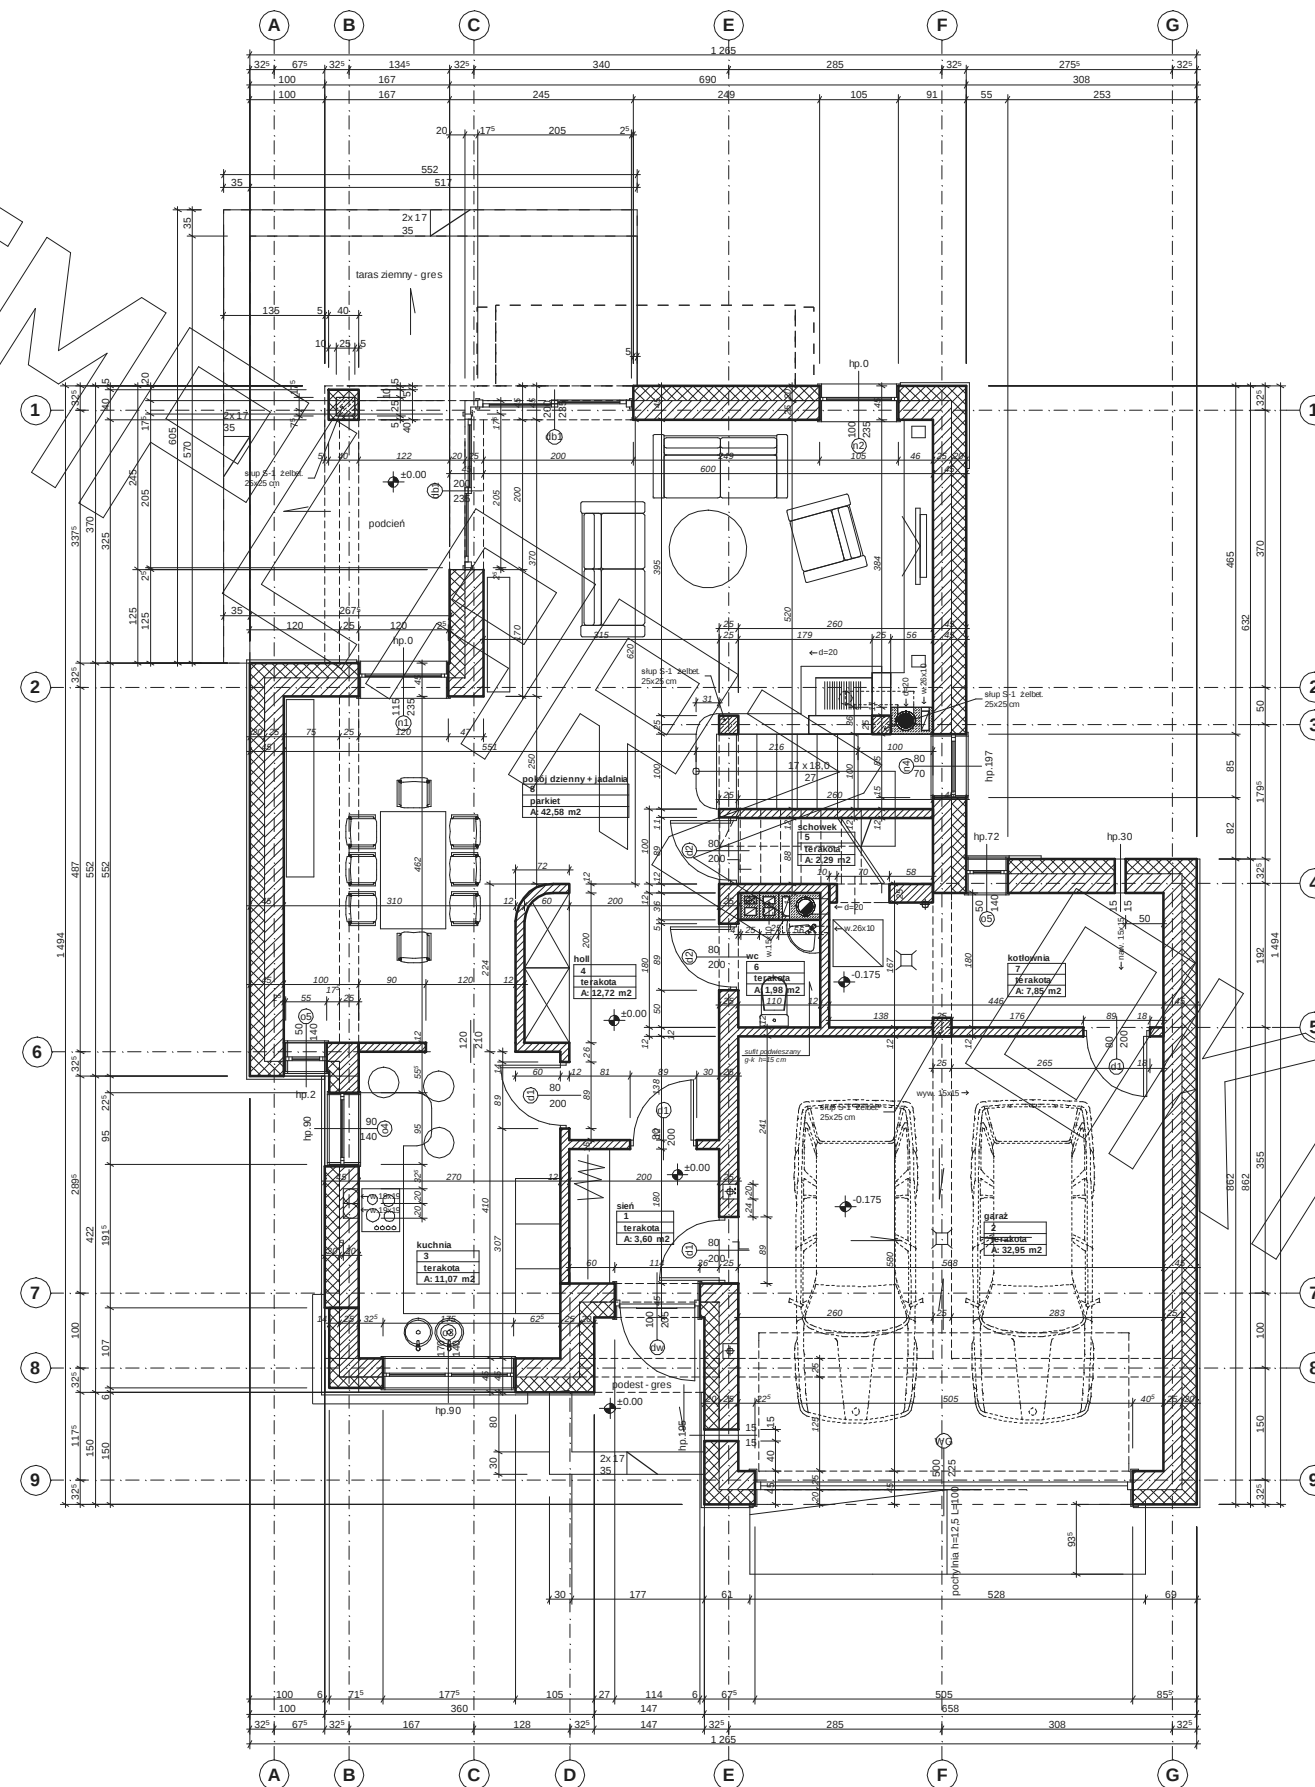

RZUT PIĘTRA


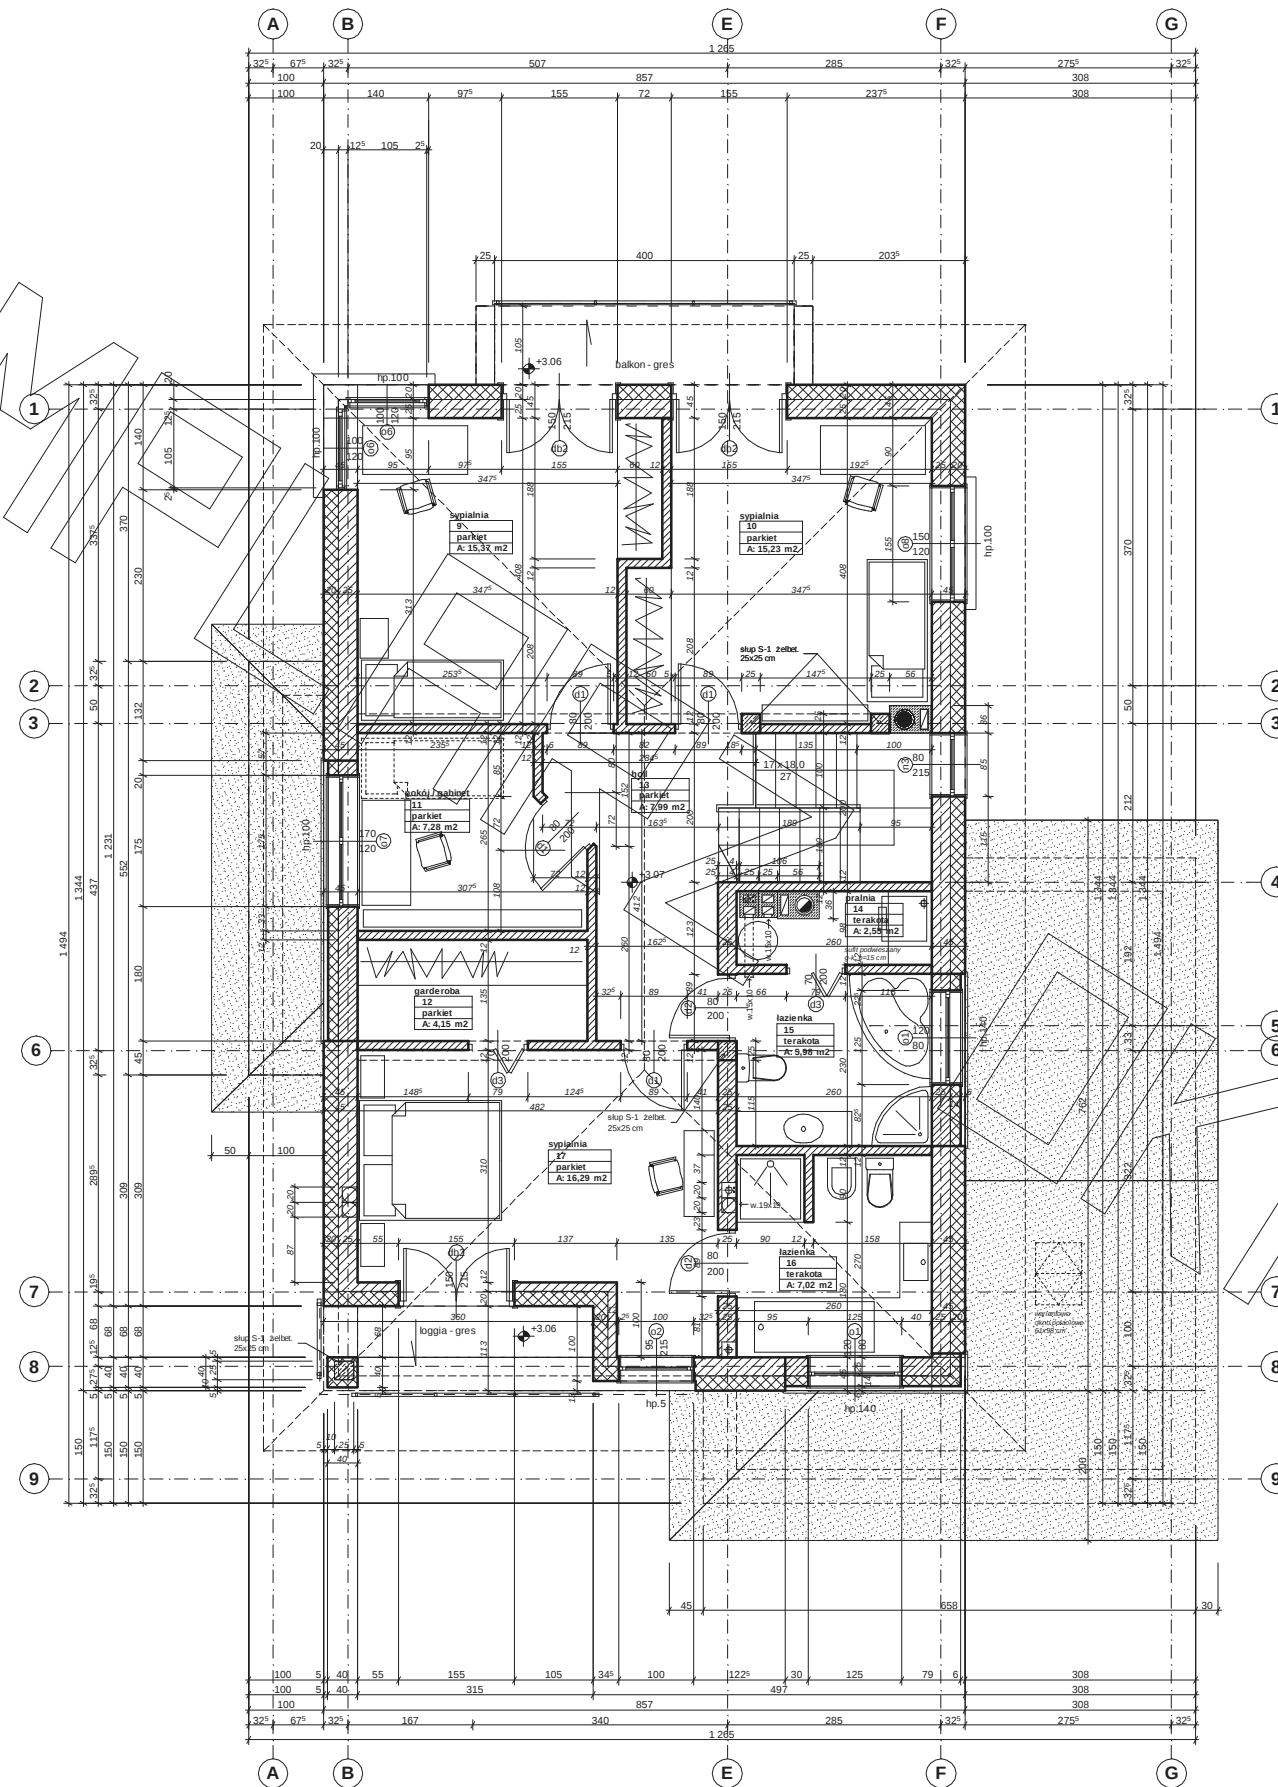


PRZEKRÓJ

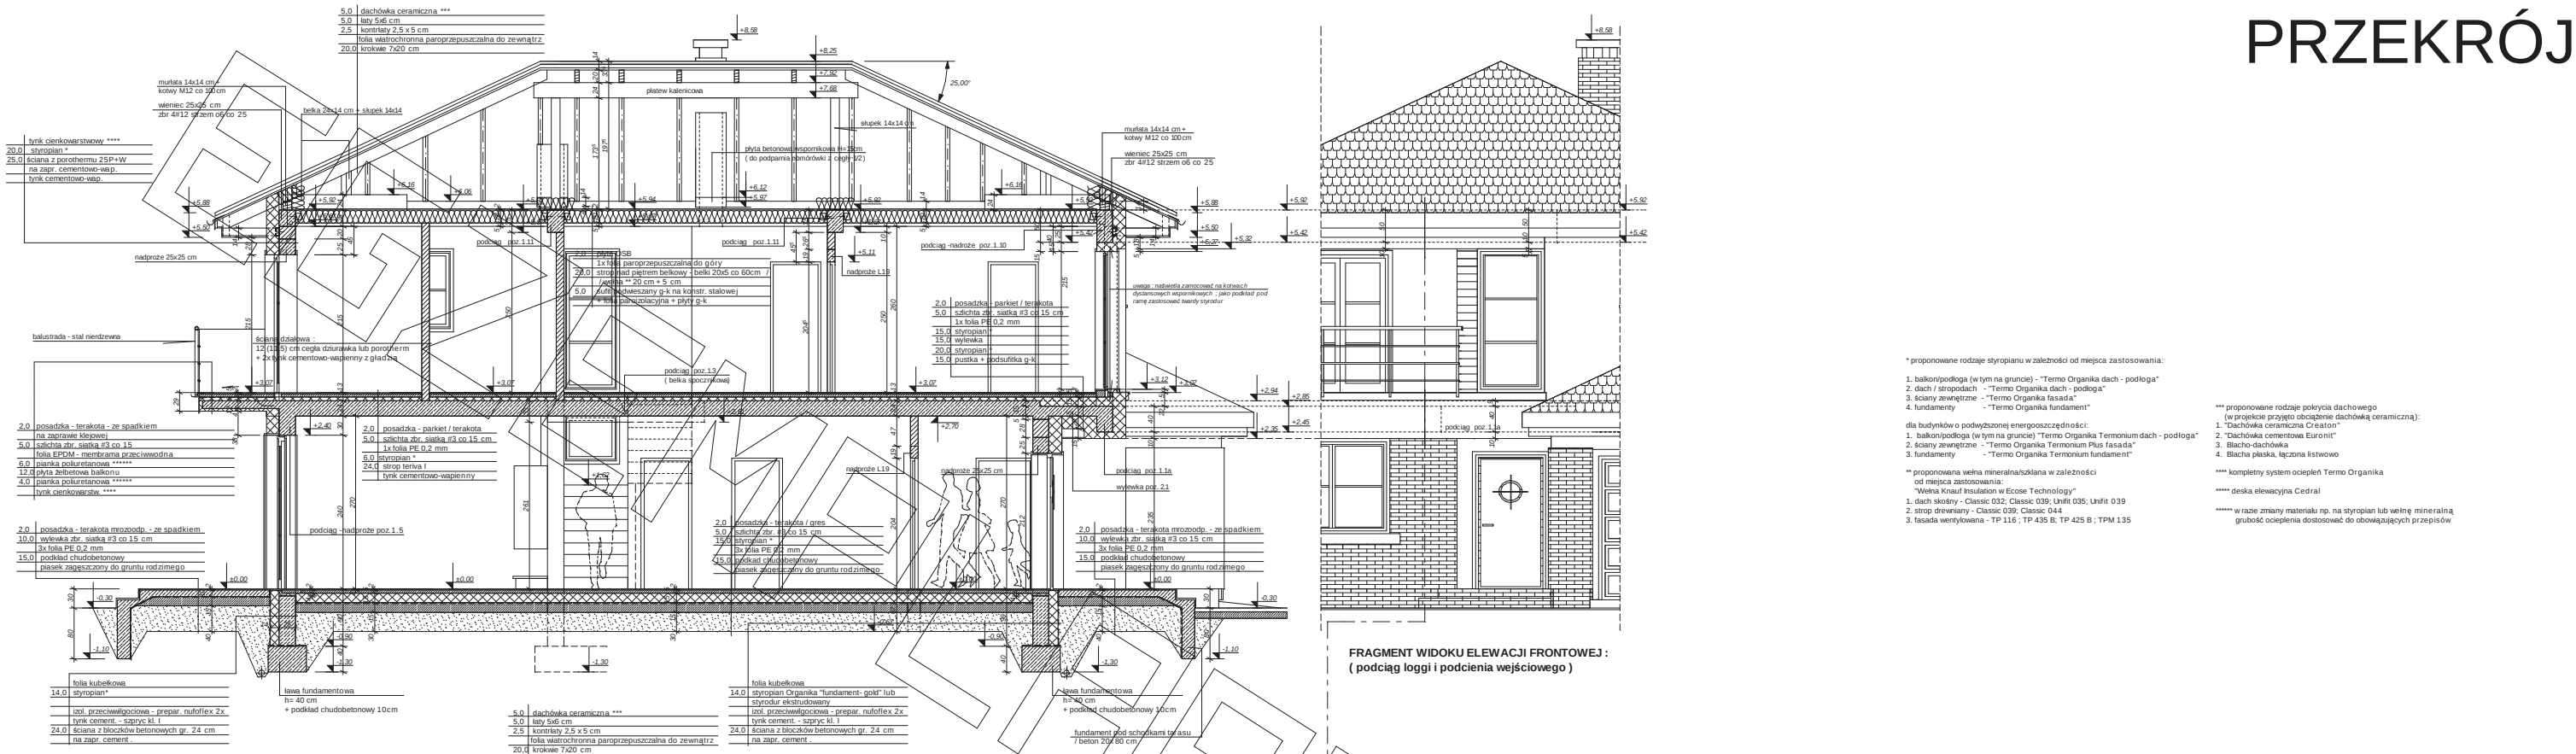

PRZEKRÓJ PODŁUŻNY PRZESZ BUDYNEK
- PRZES KALENICĄ, MIĘDZY OSIAMI C I D :


PRZEKRÓJ POPRZECZNY PRZES LOGGIĄ :

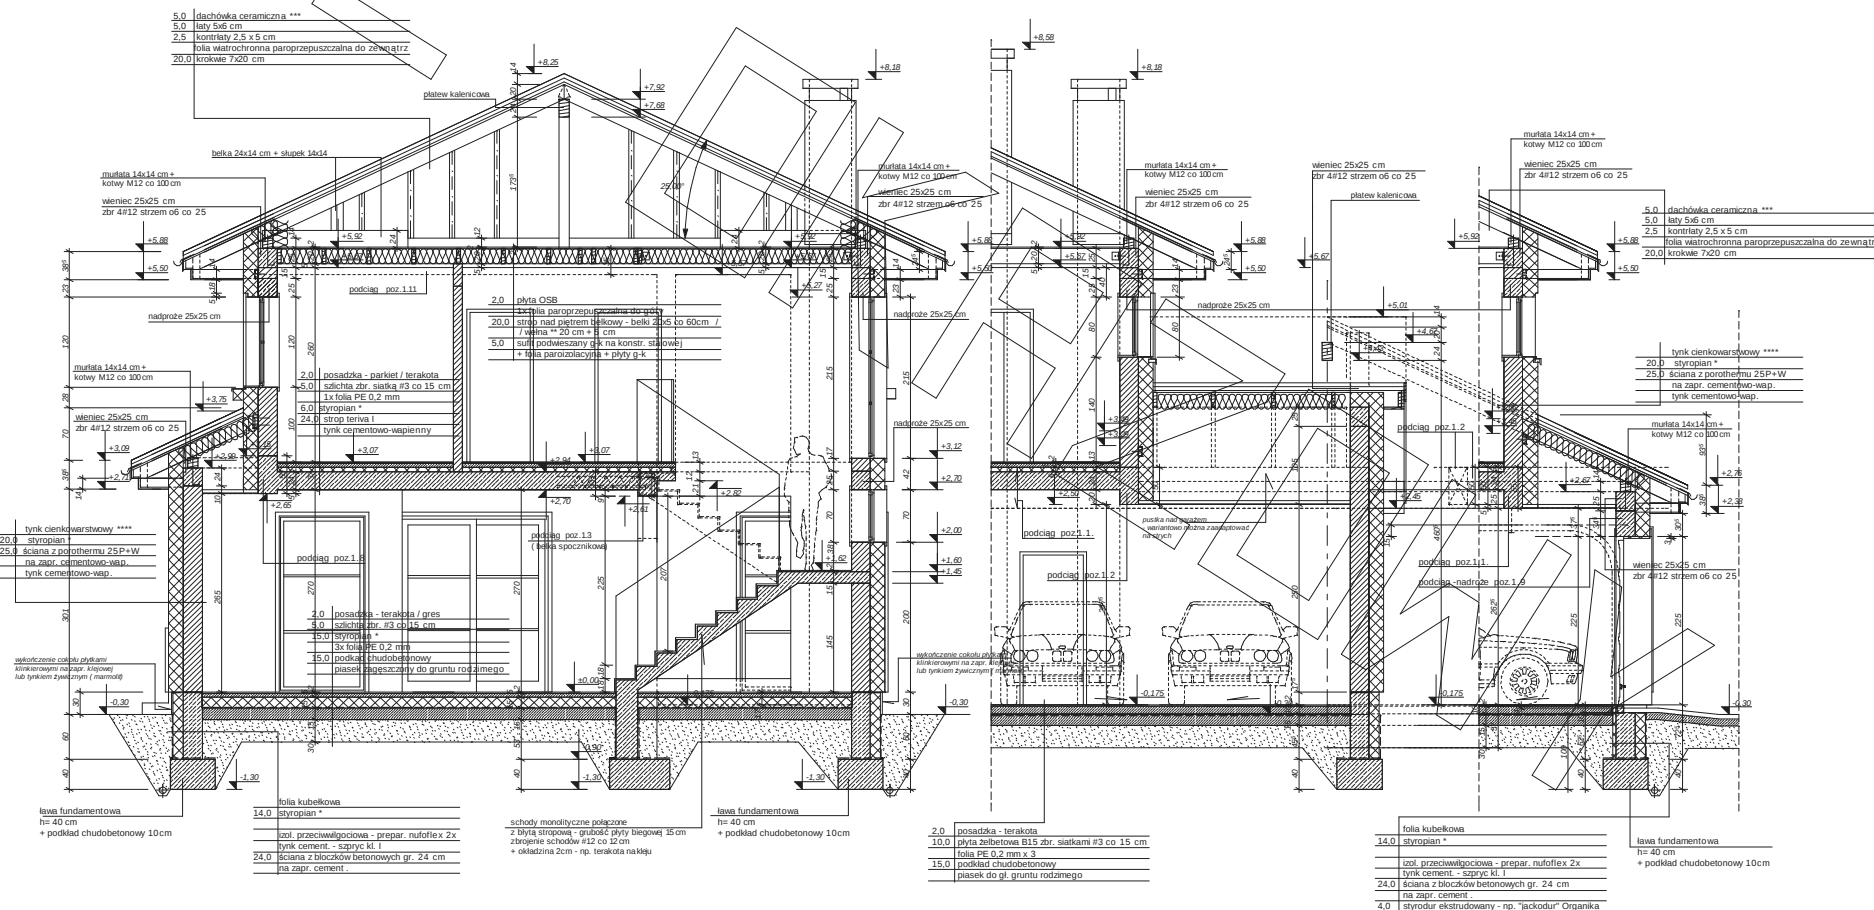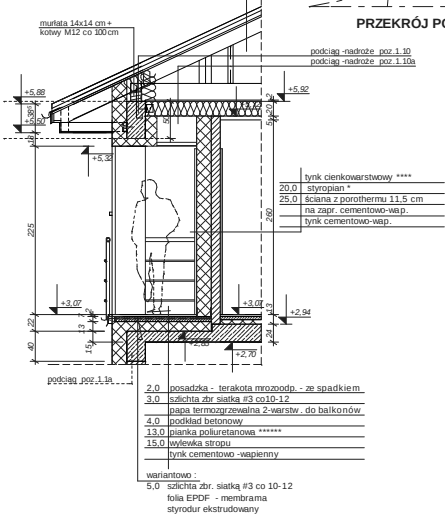

PRZEKRÓJ POPRZECZNY (PRZES KLATKĘ SCHODOWĄ) :


FRAGMENT PRZEKROJU POPRZECZNEGO
(PRZES GARAŻ) :

FRAGMENT PRZEKROJU PODŁUŻNEGO
(PRZES BRAMĘ GARAŻU) :

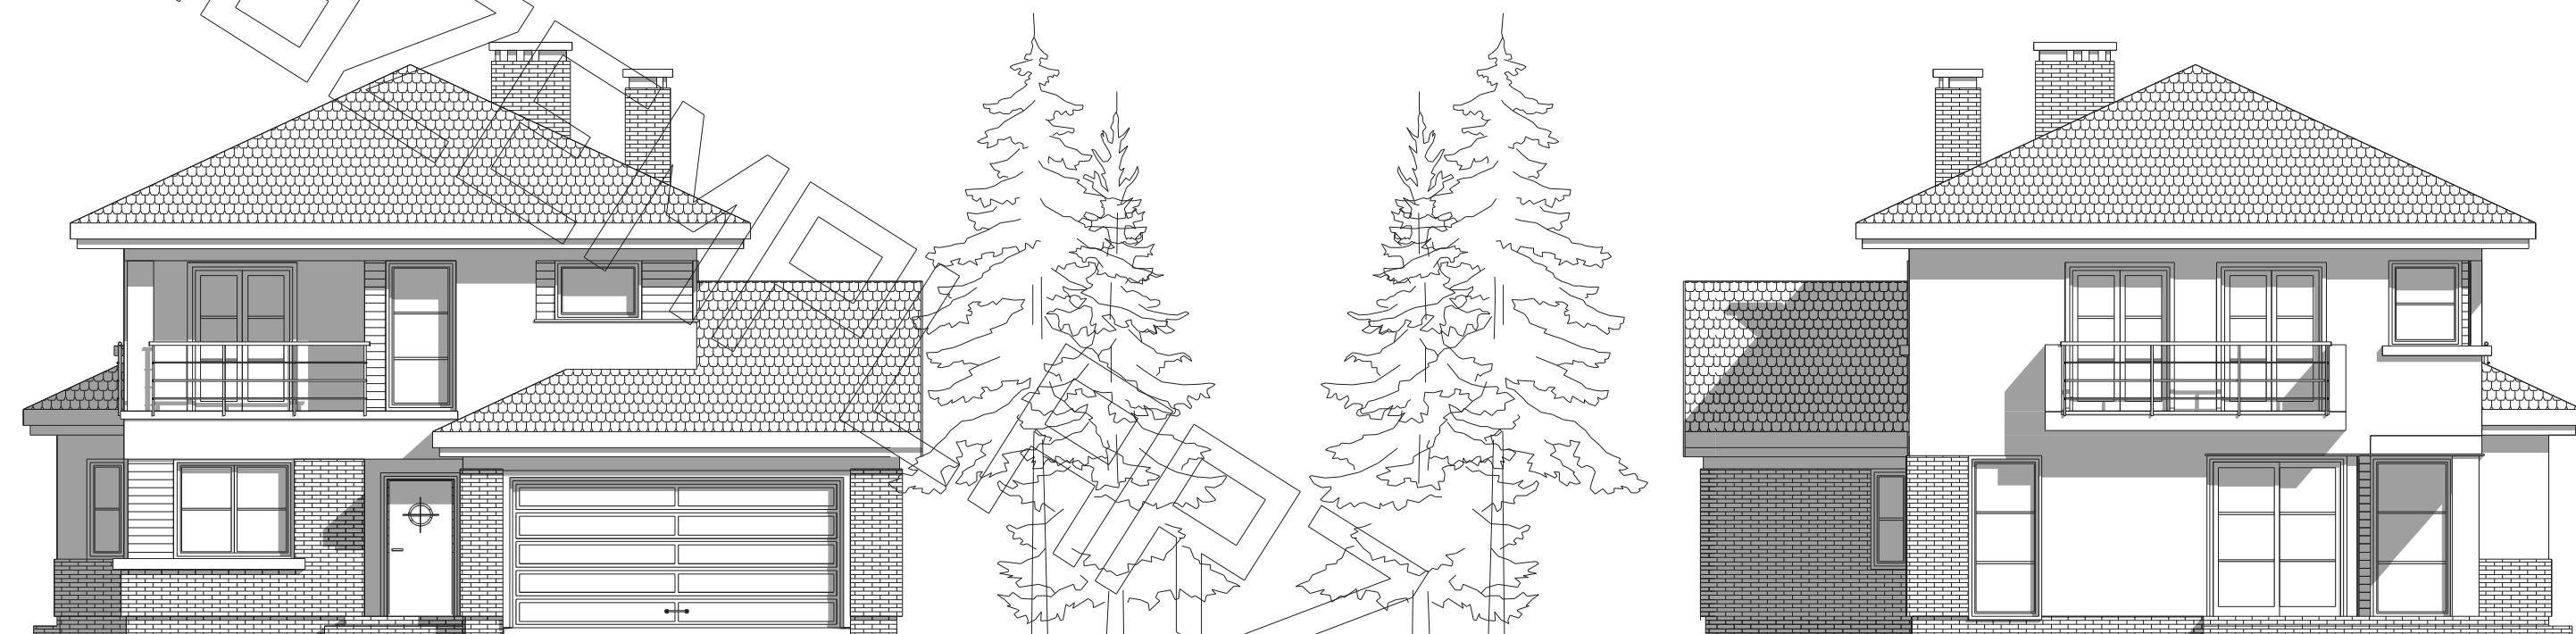


elewacja frontowa :

elewacja tylna - ogrodowa :

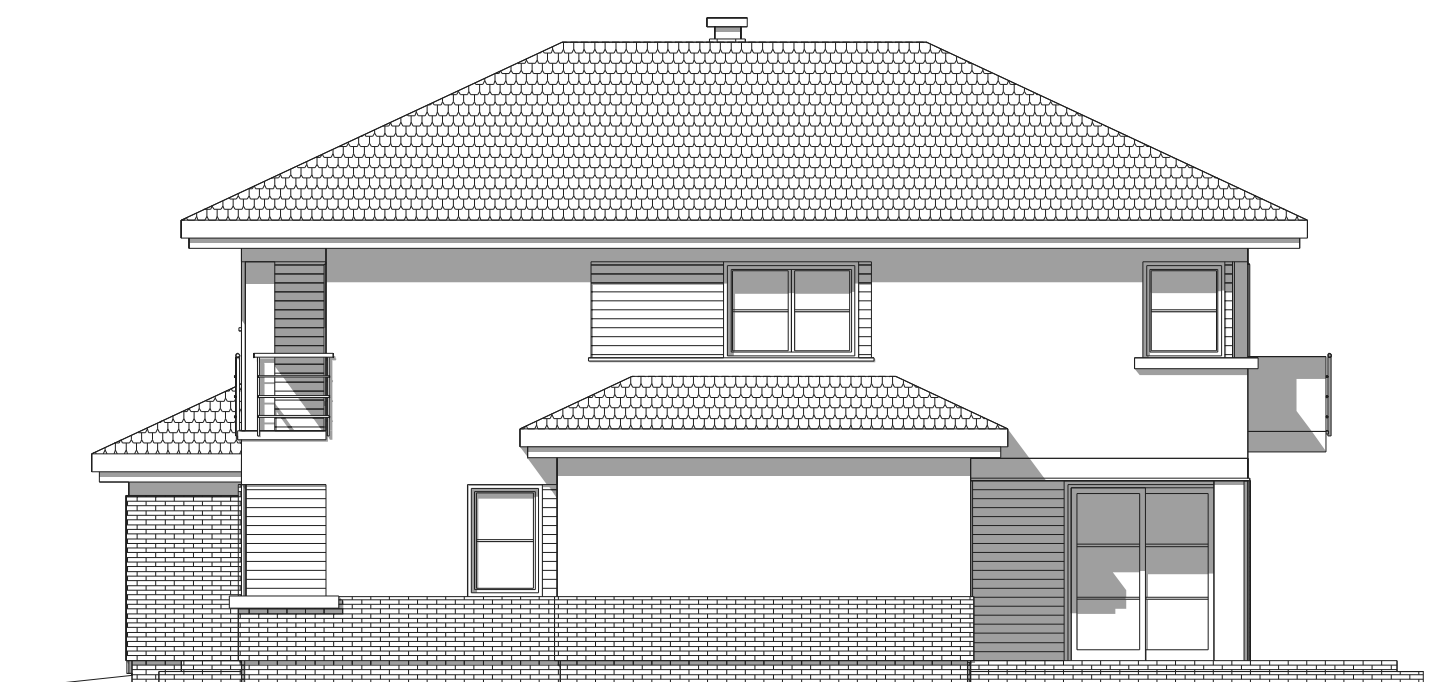

elewacja boczna :

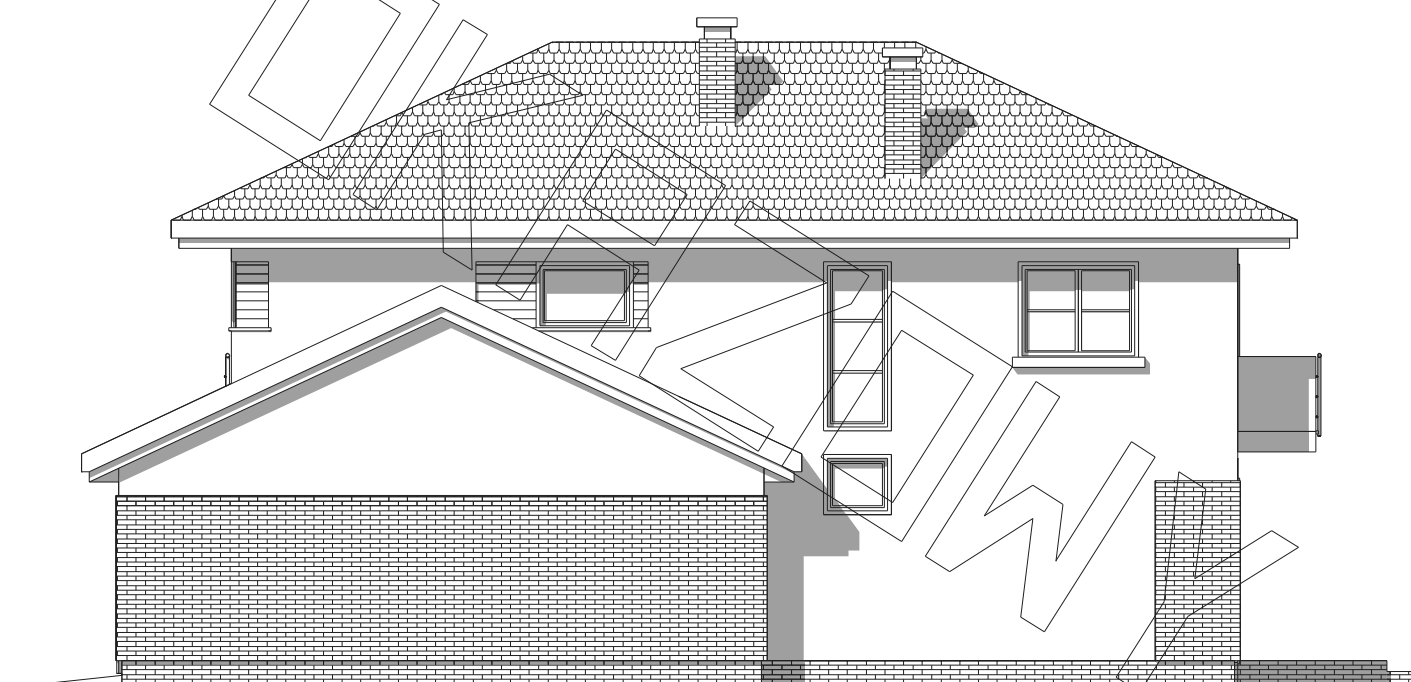

elewacja boczna :