





RZUT PARTERU

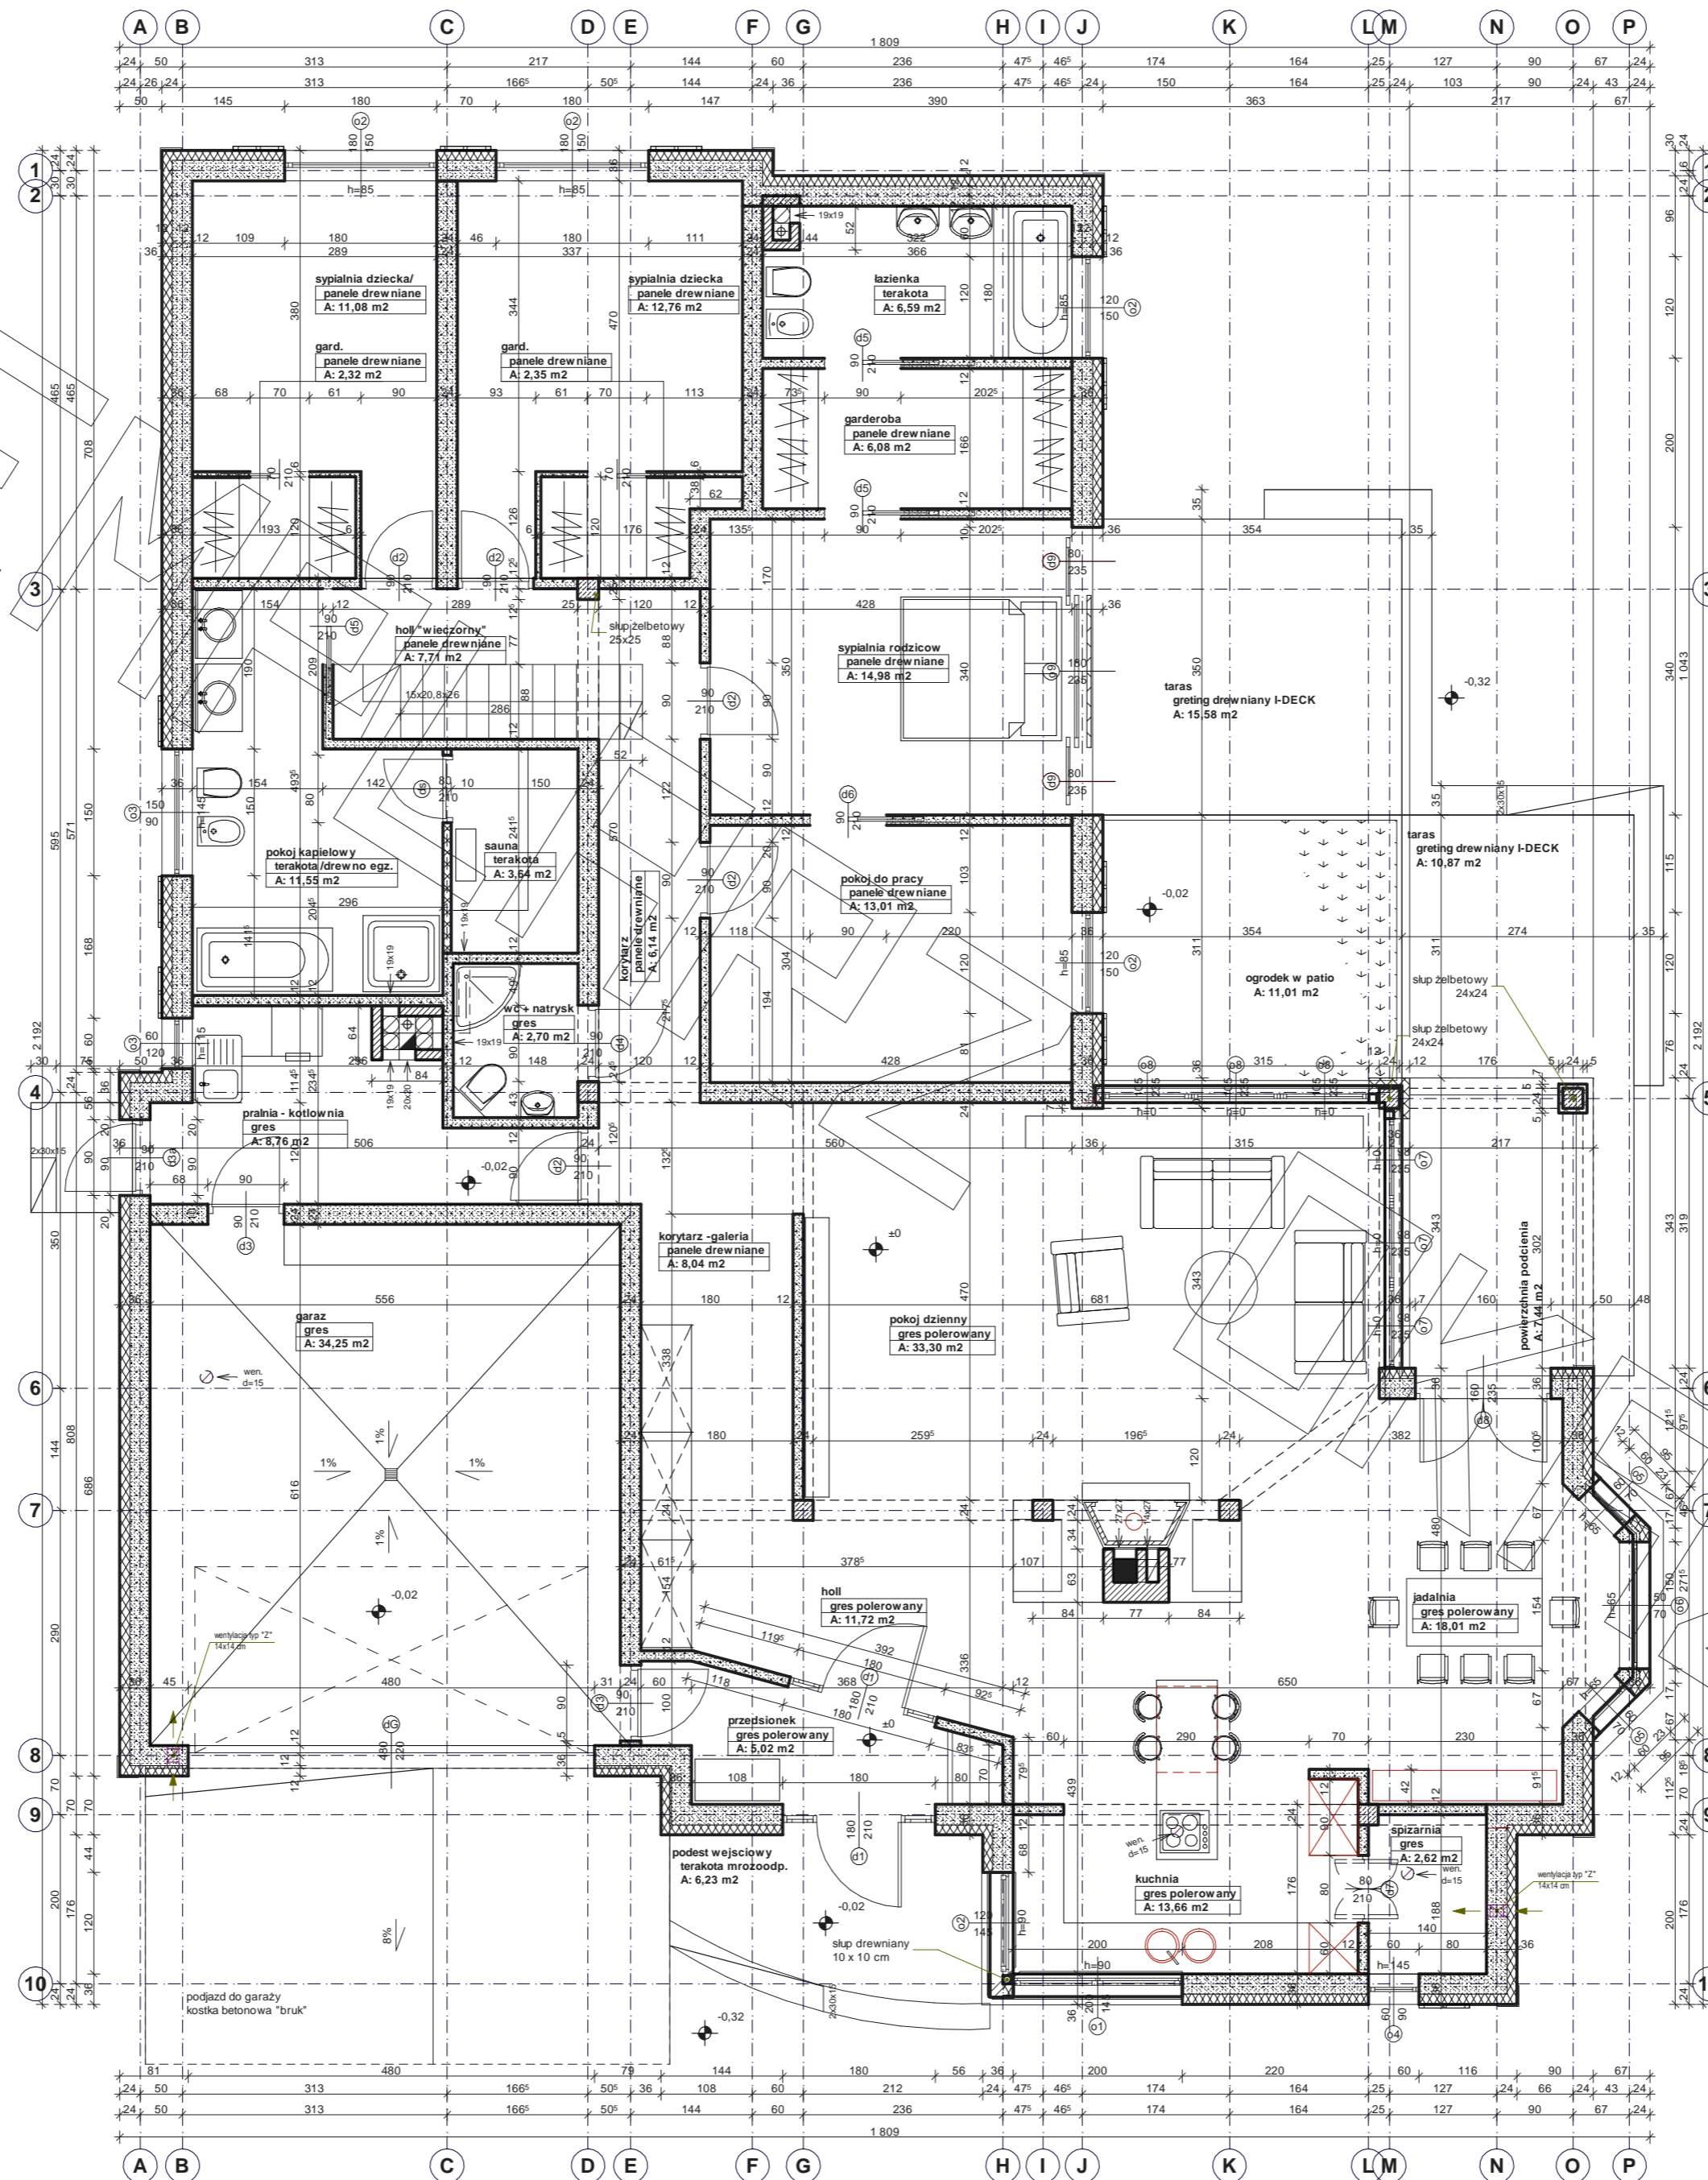

RZUT PODDASZA

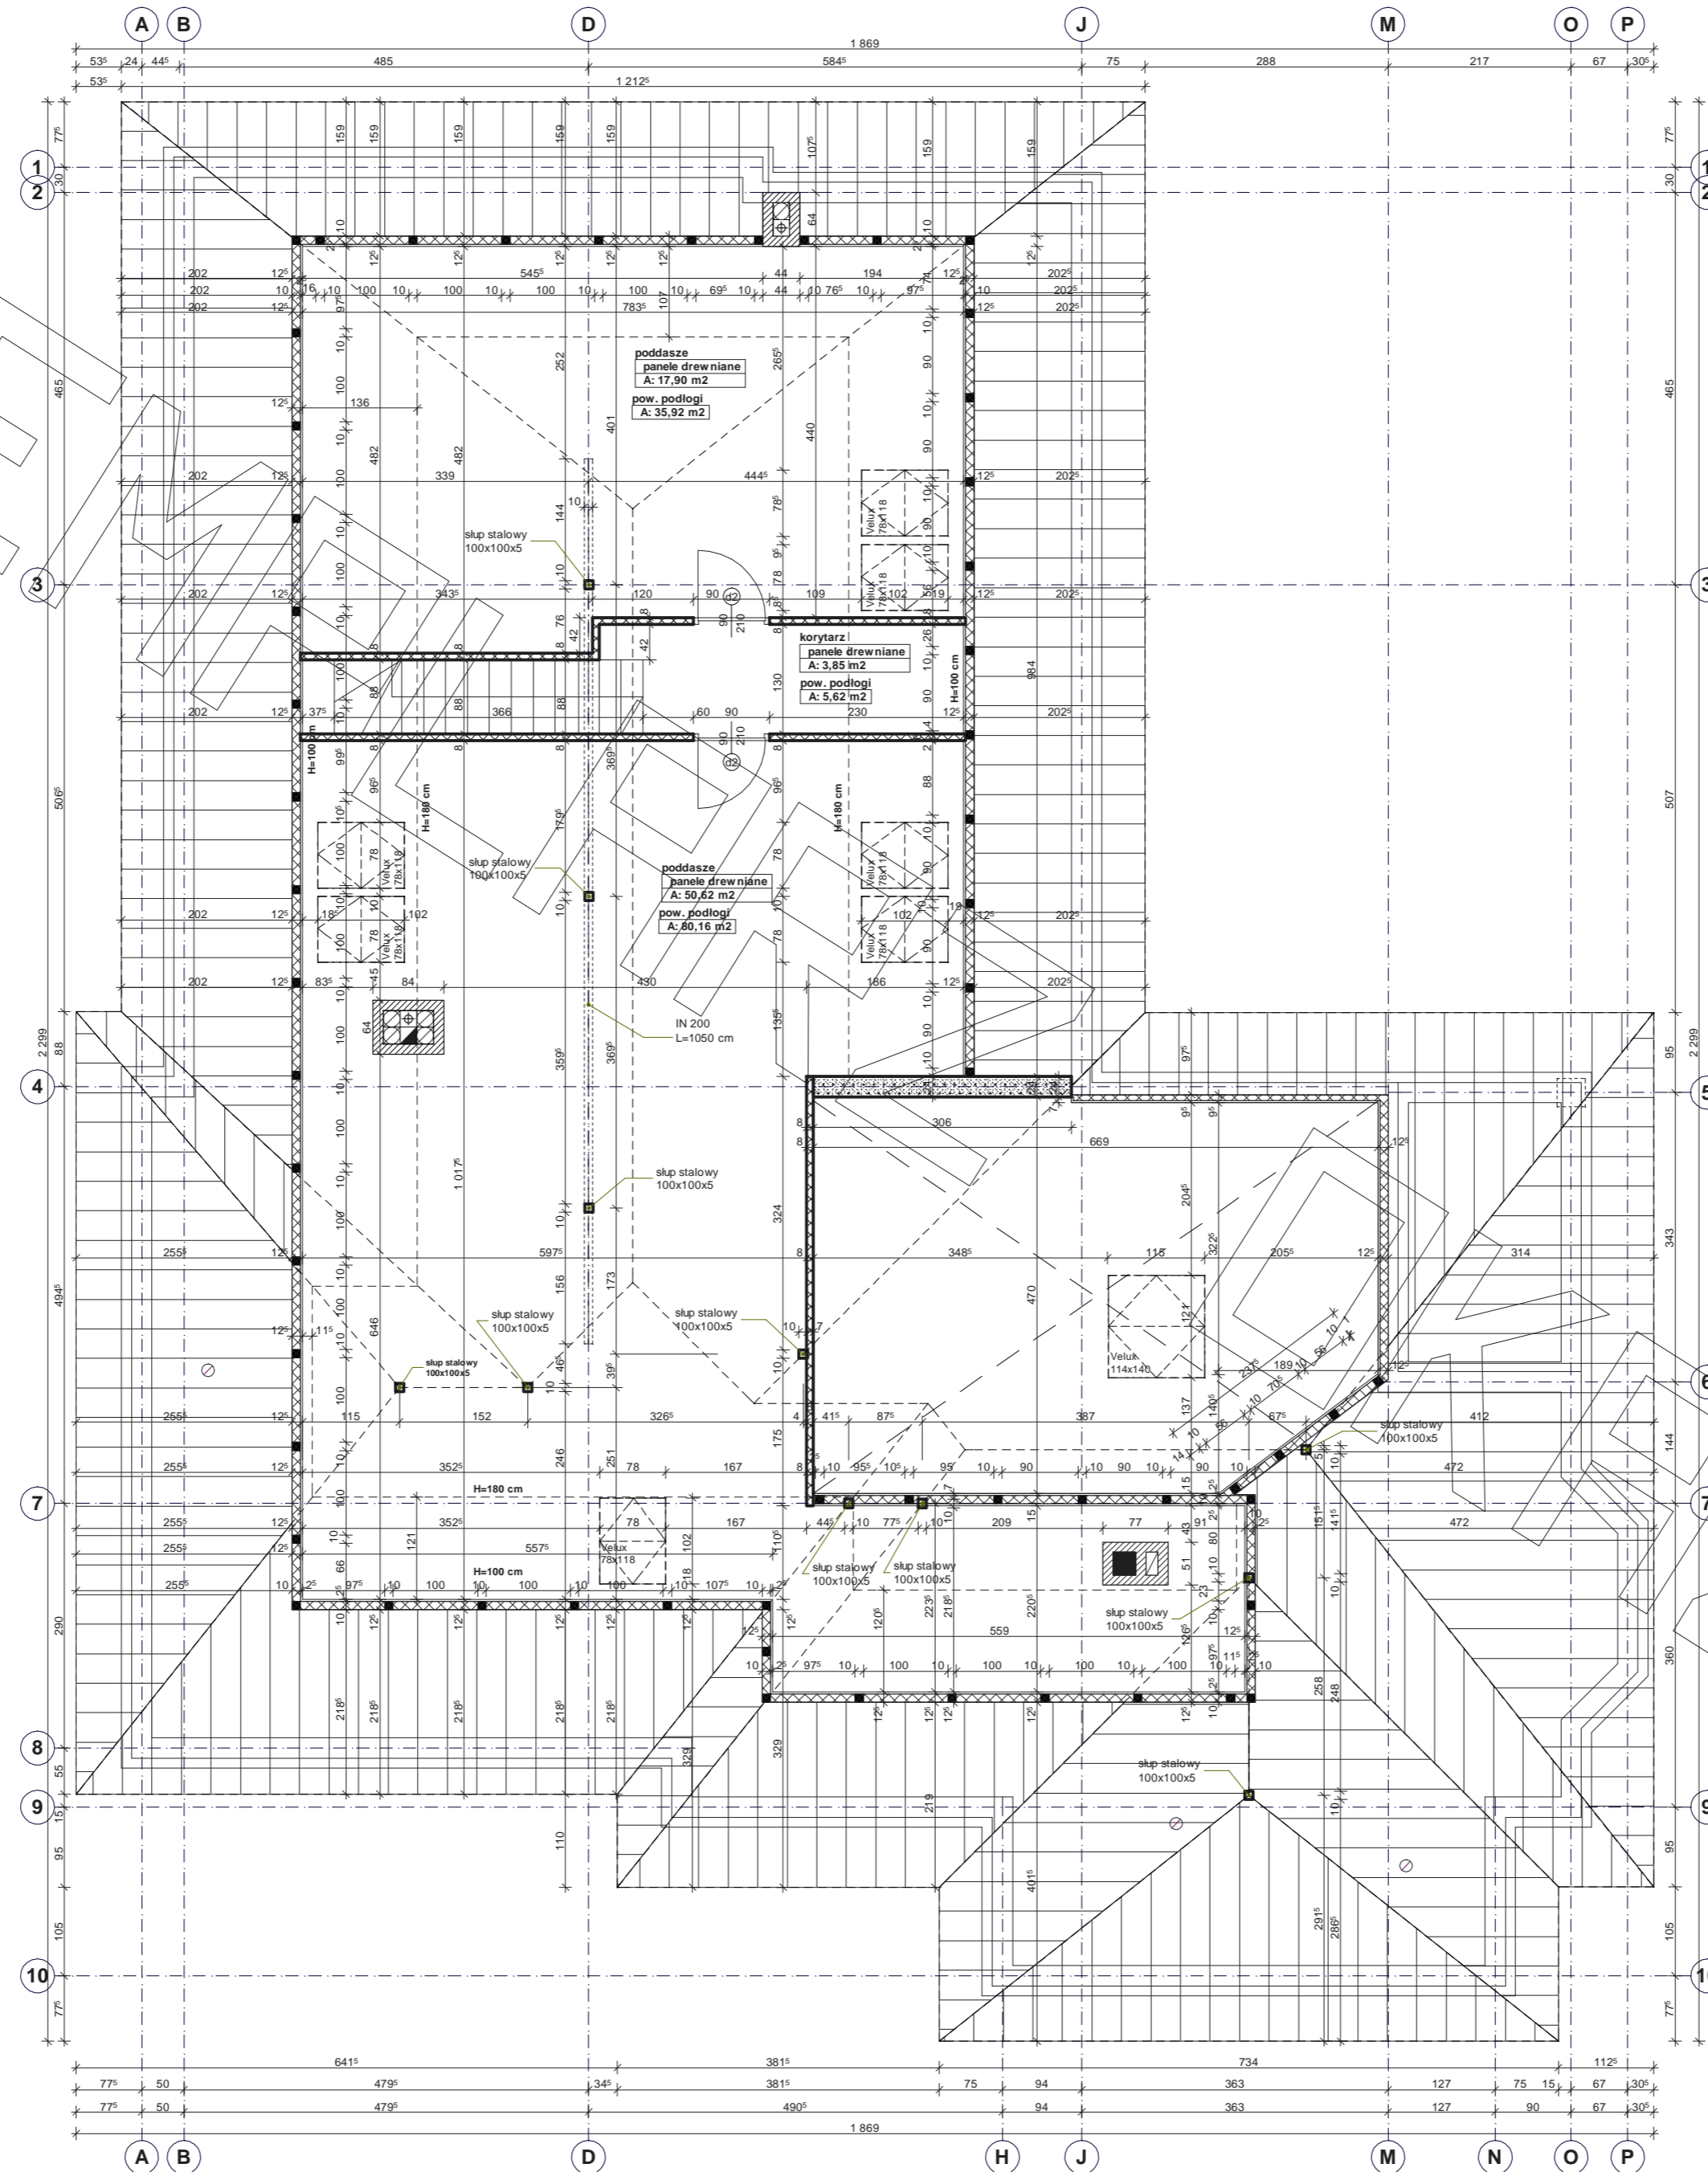


PRZEKRÓJ

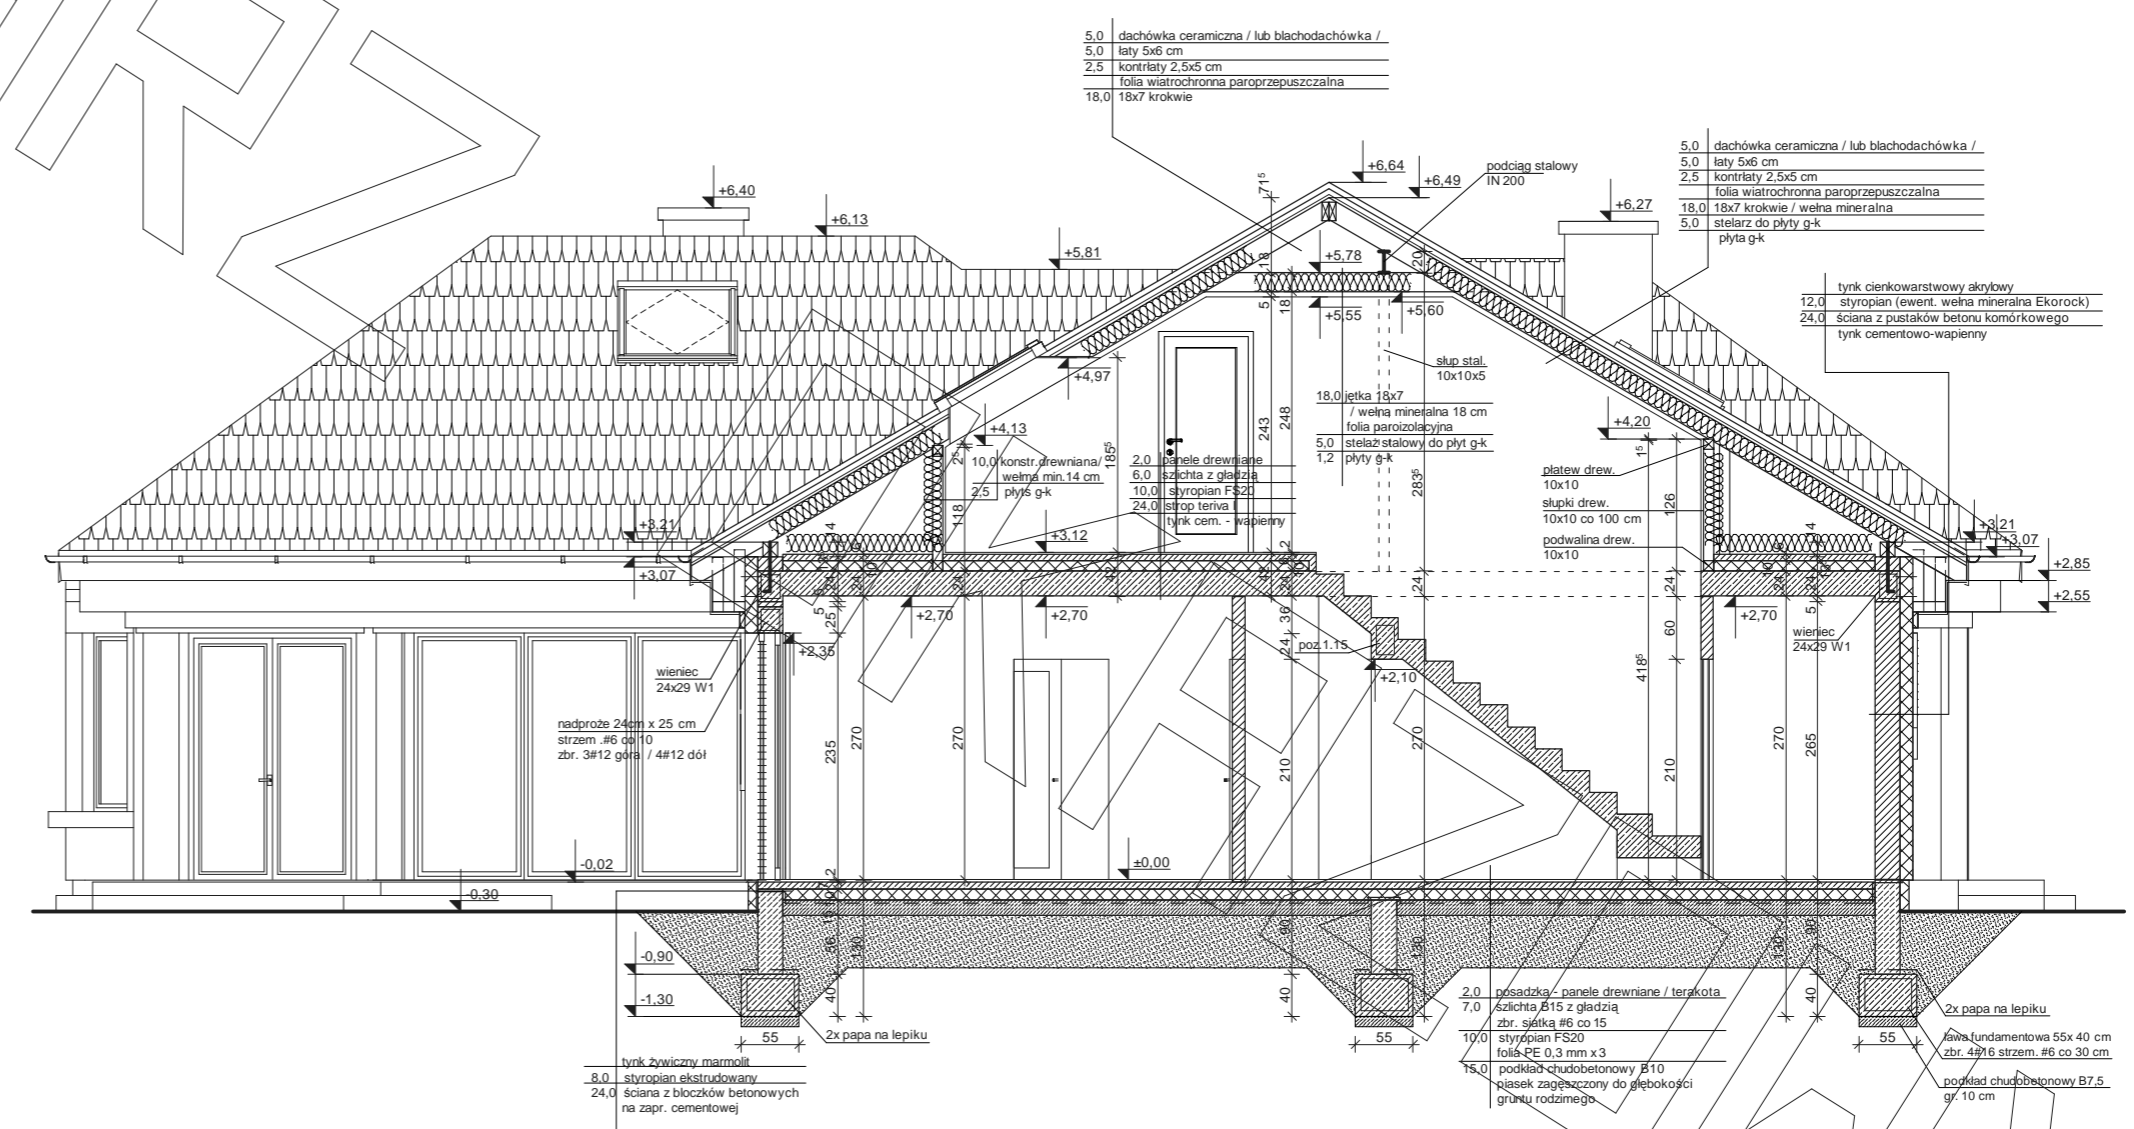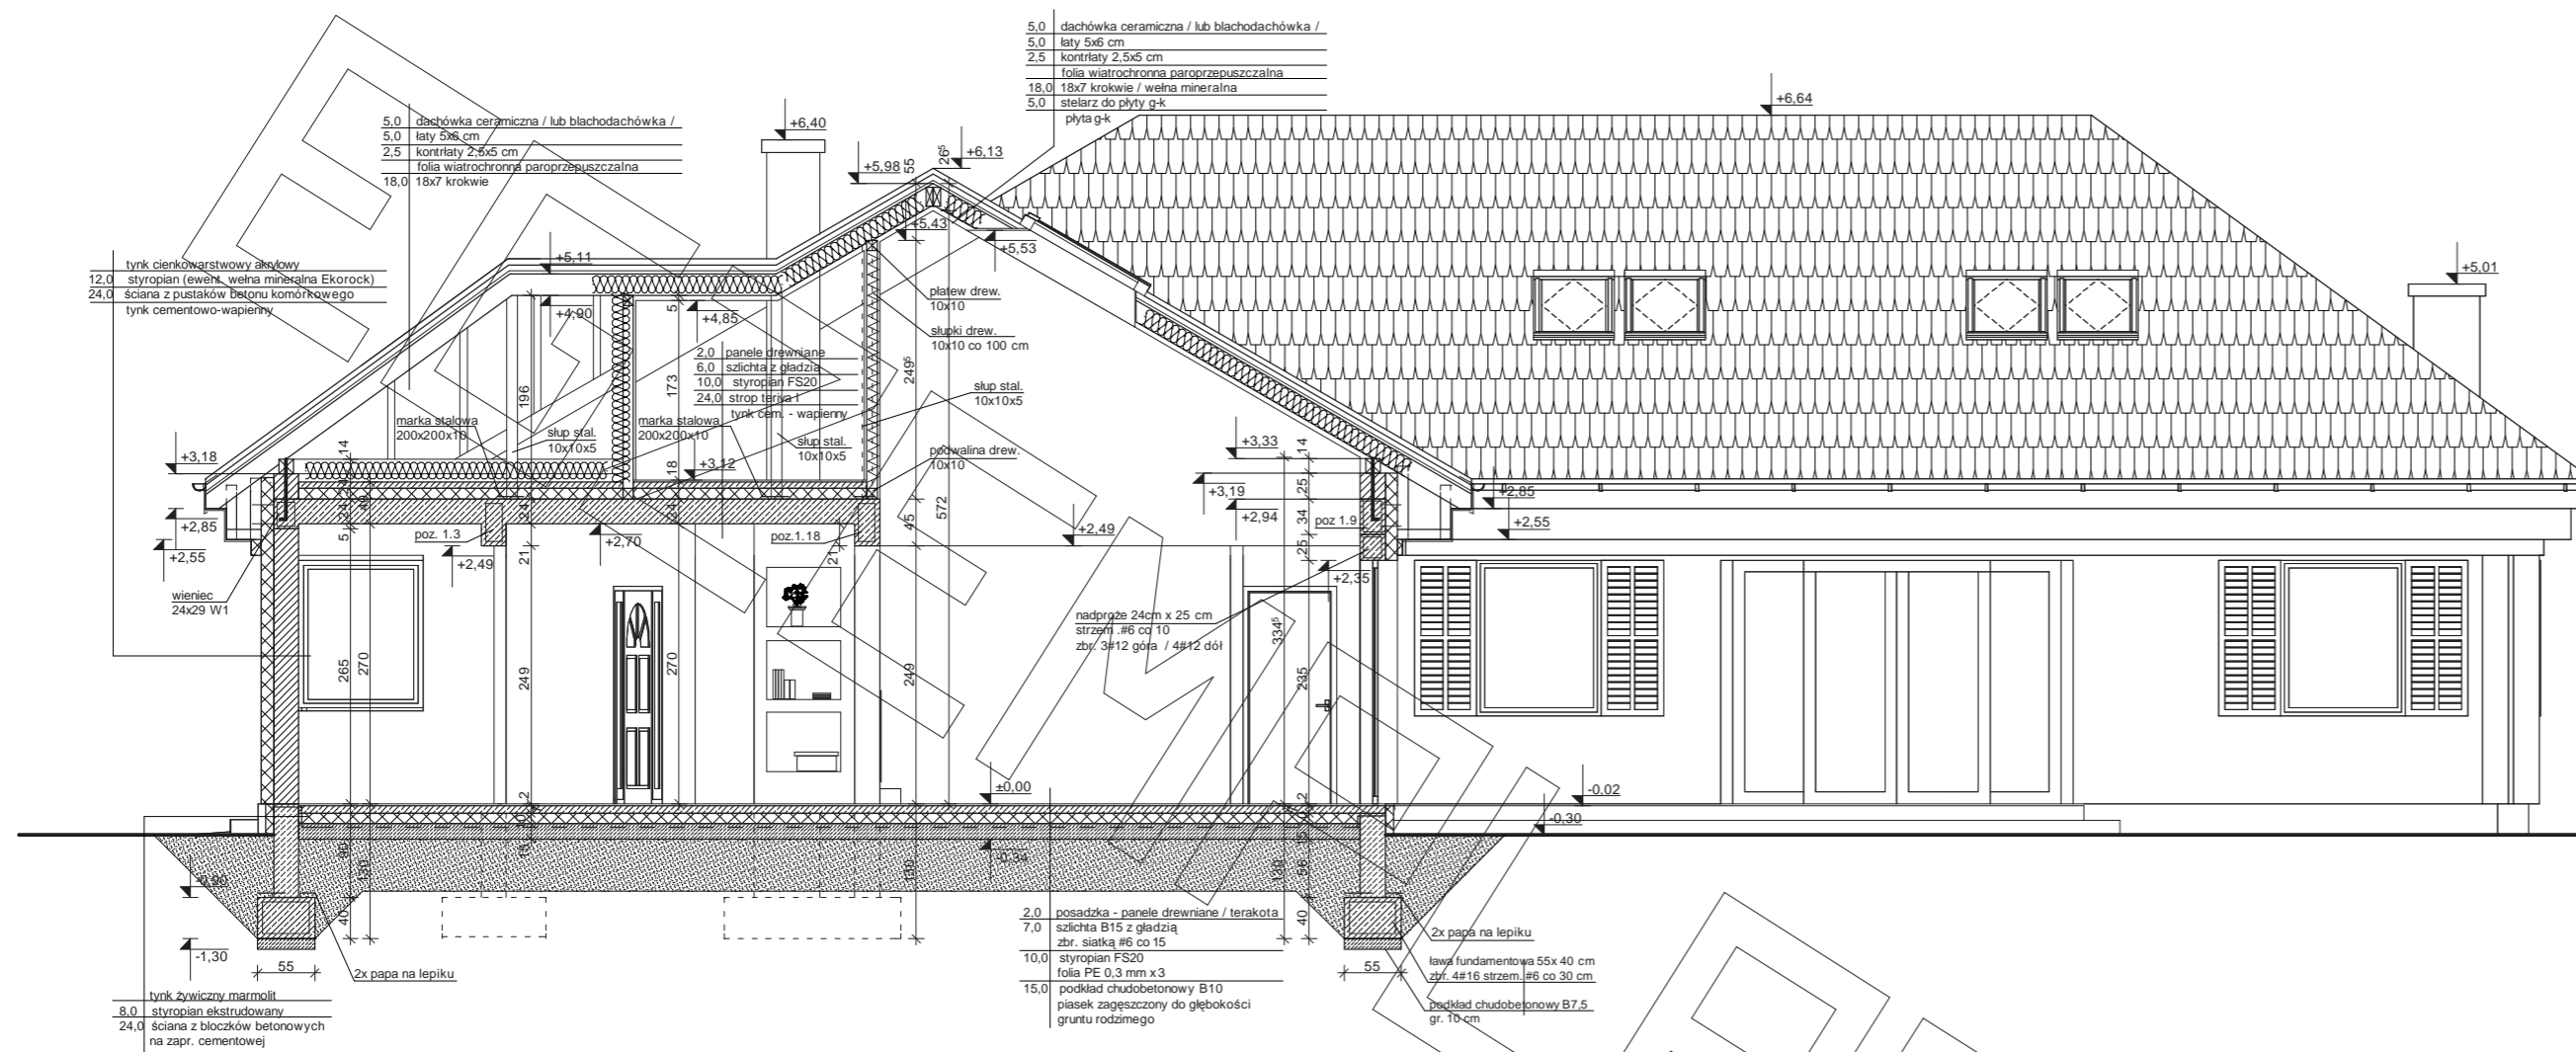





elewacja frontowa :

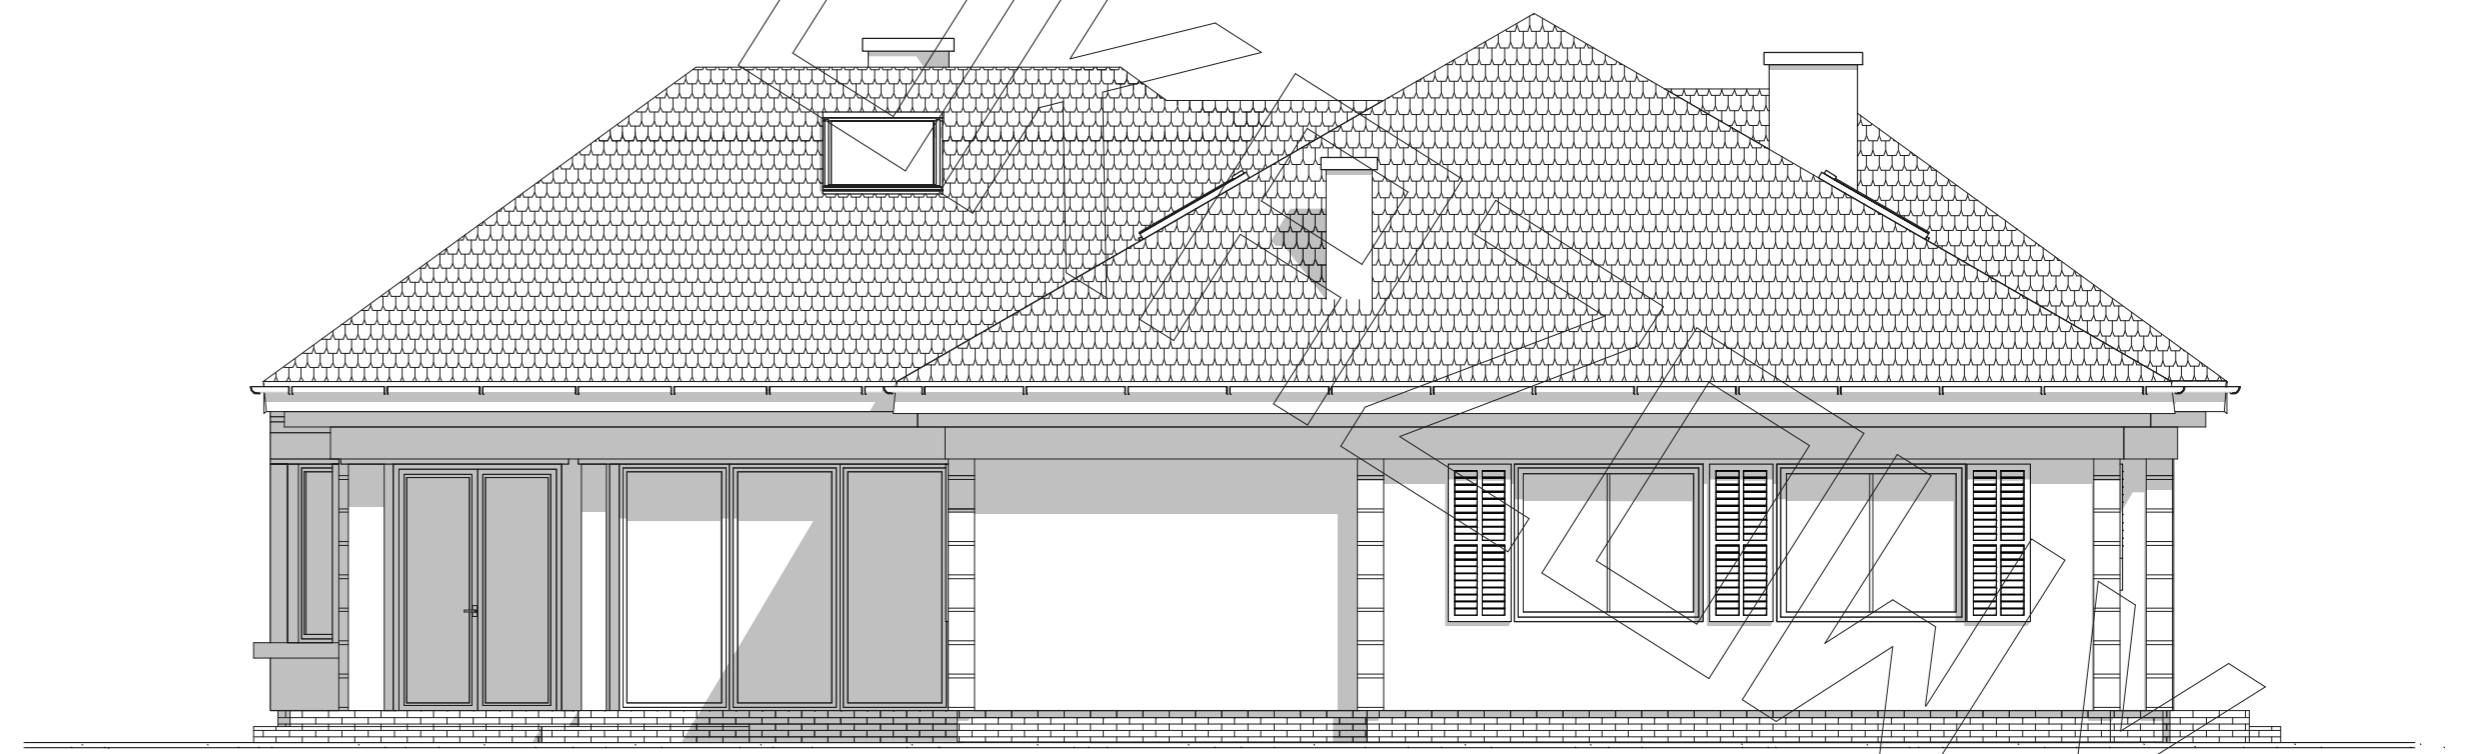

elewacja tylna :

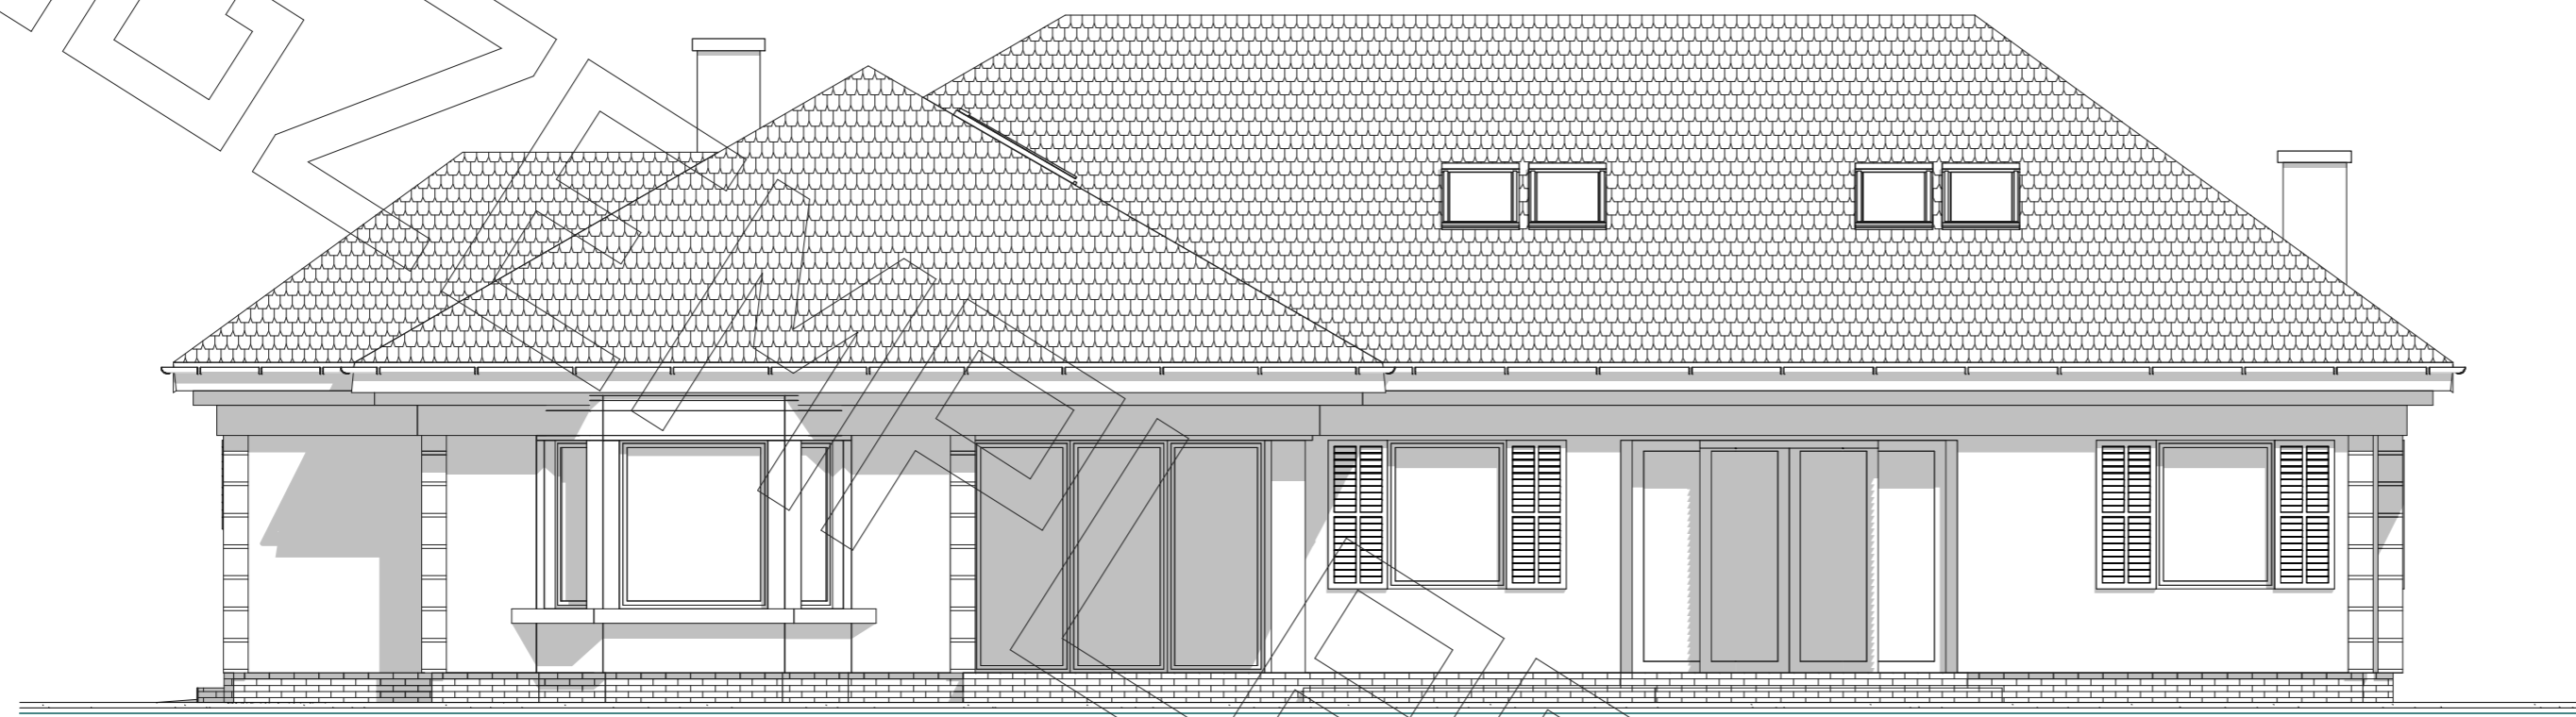

elewacja boczna :

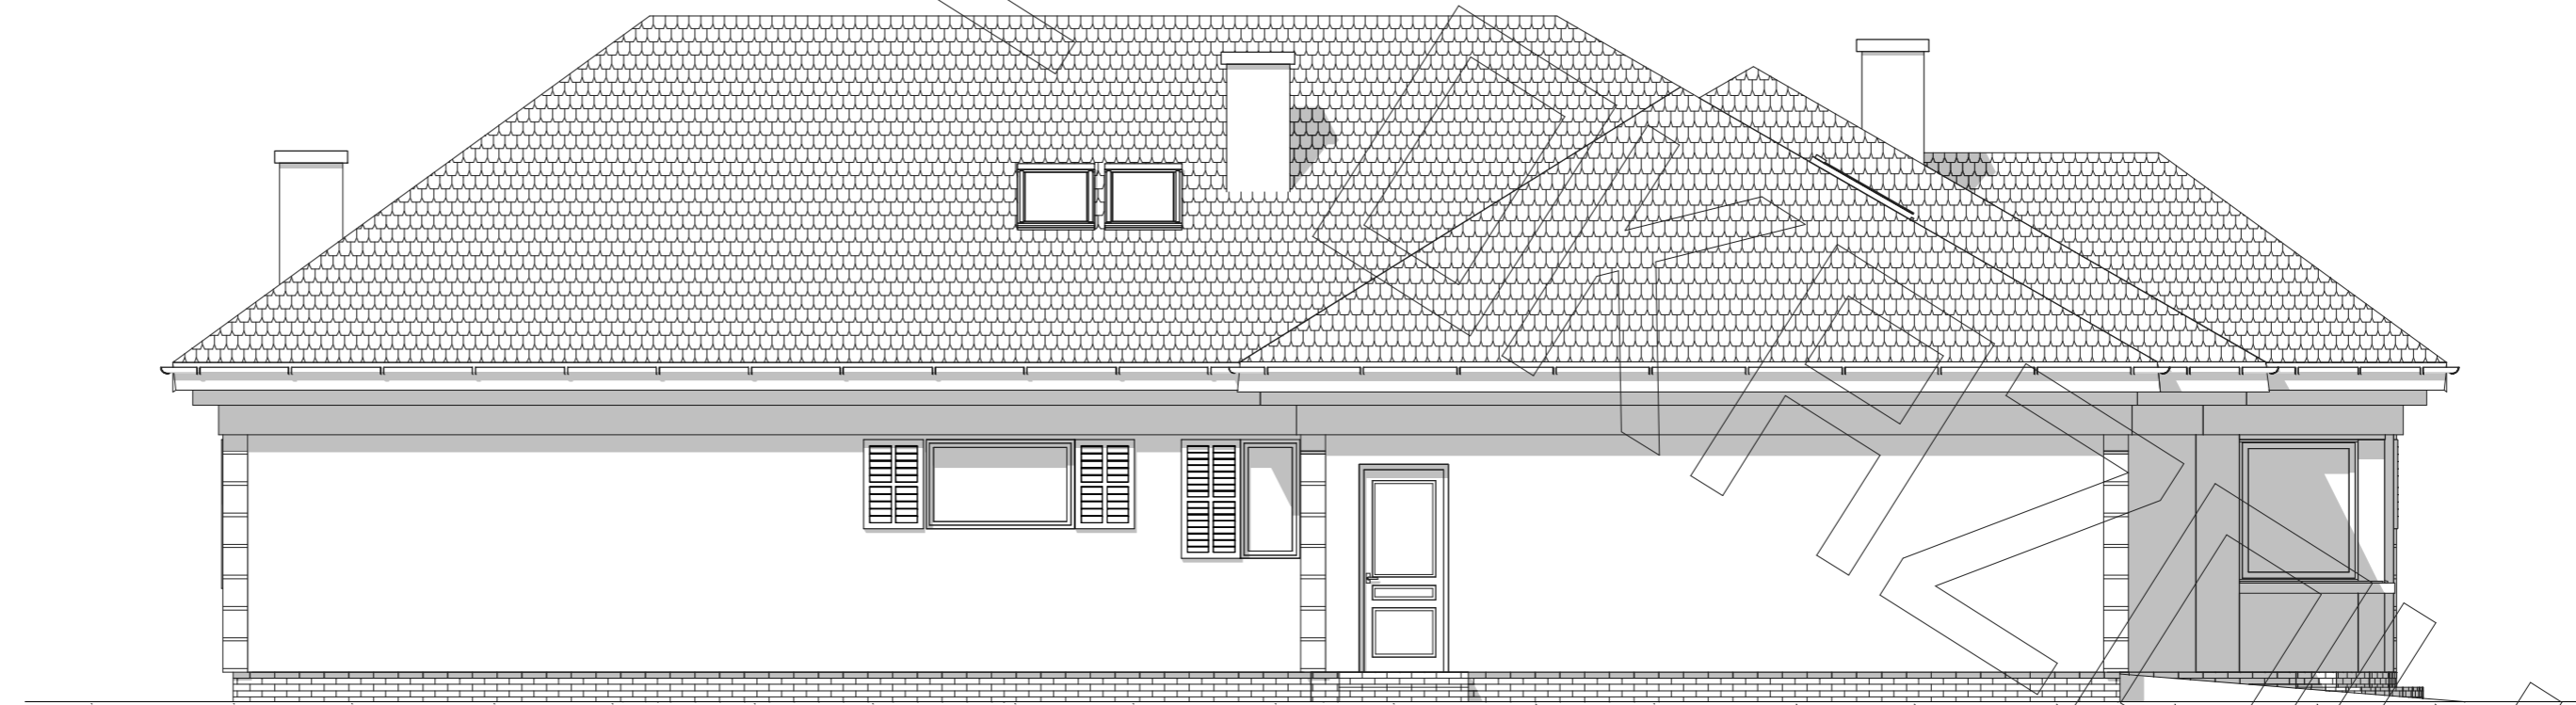

elewacja boczna :