




RZUT PARTERU



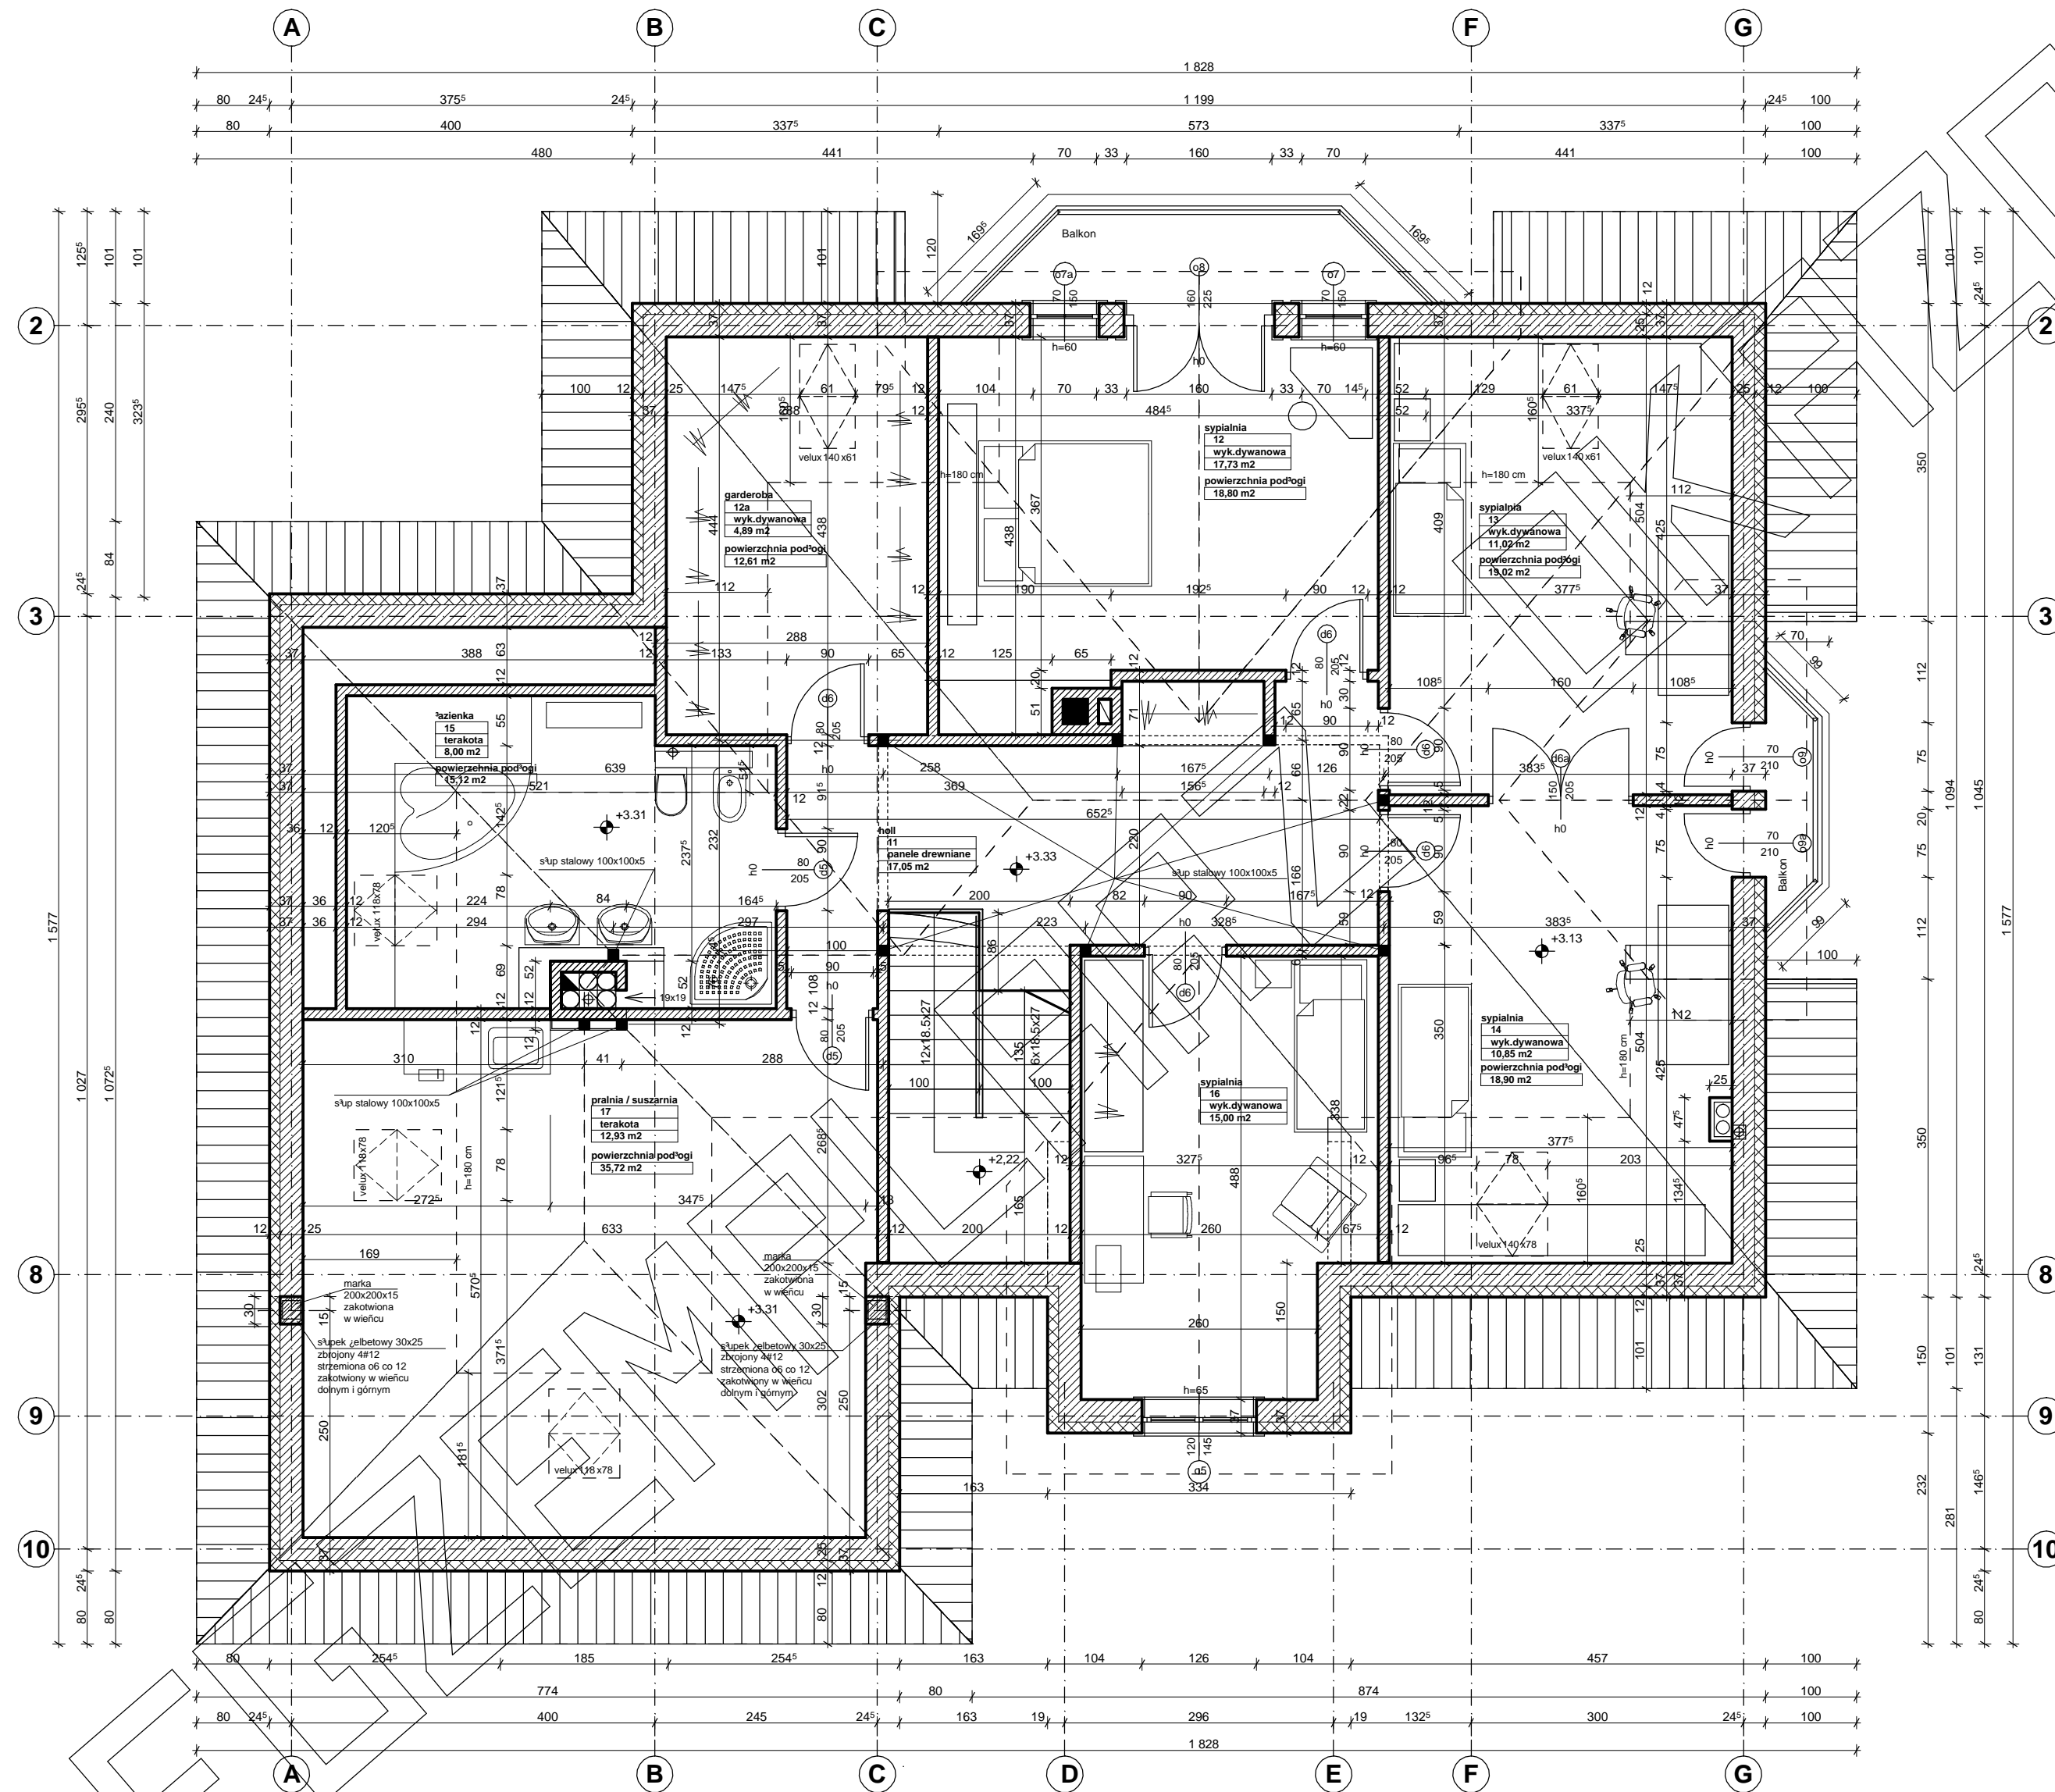

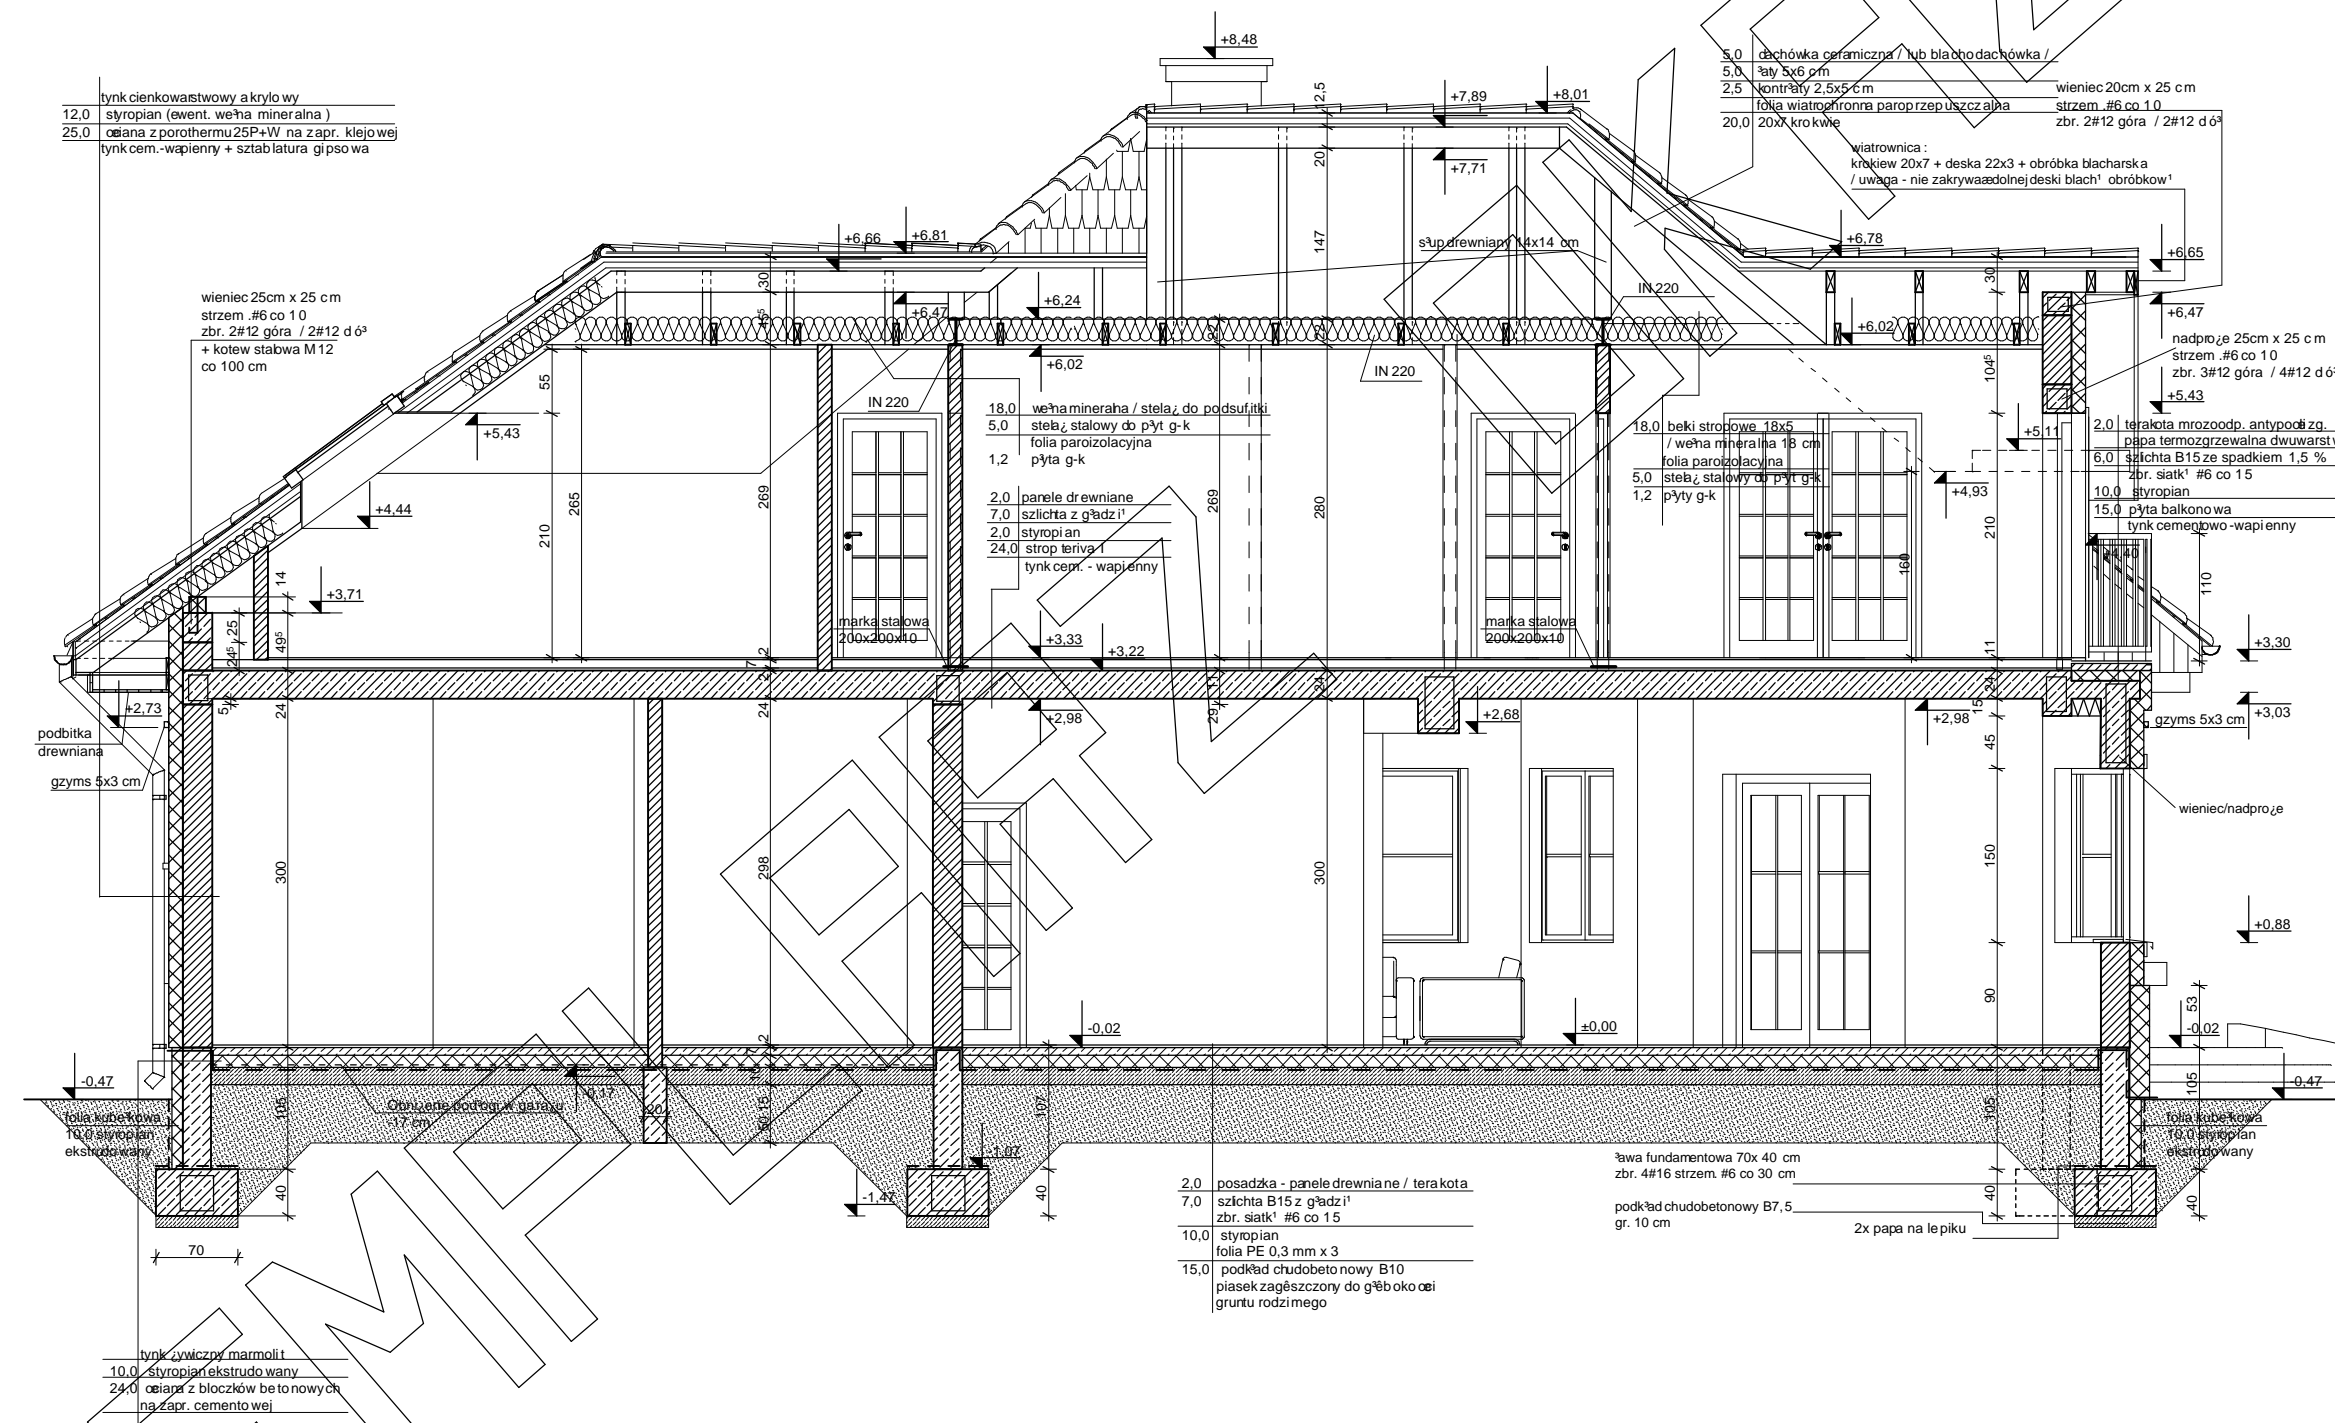

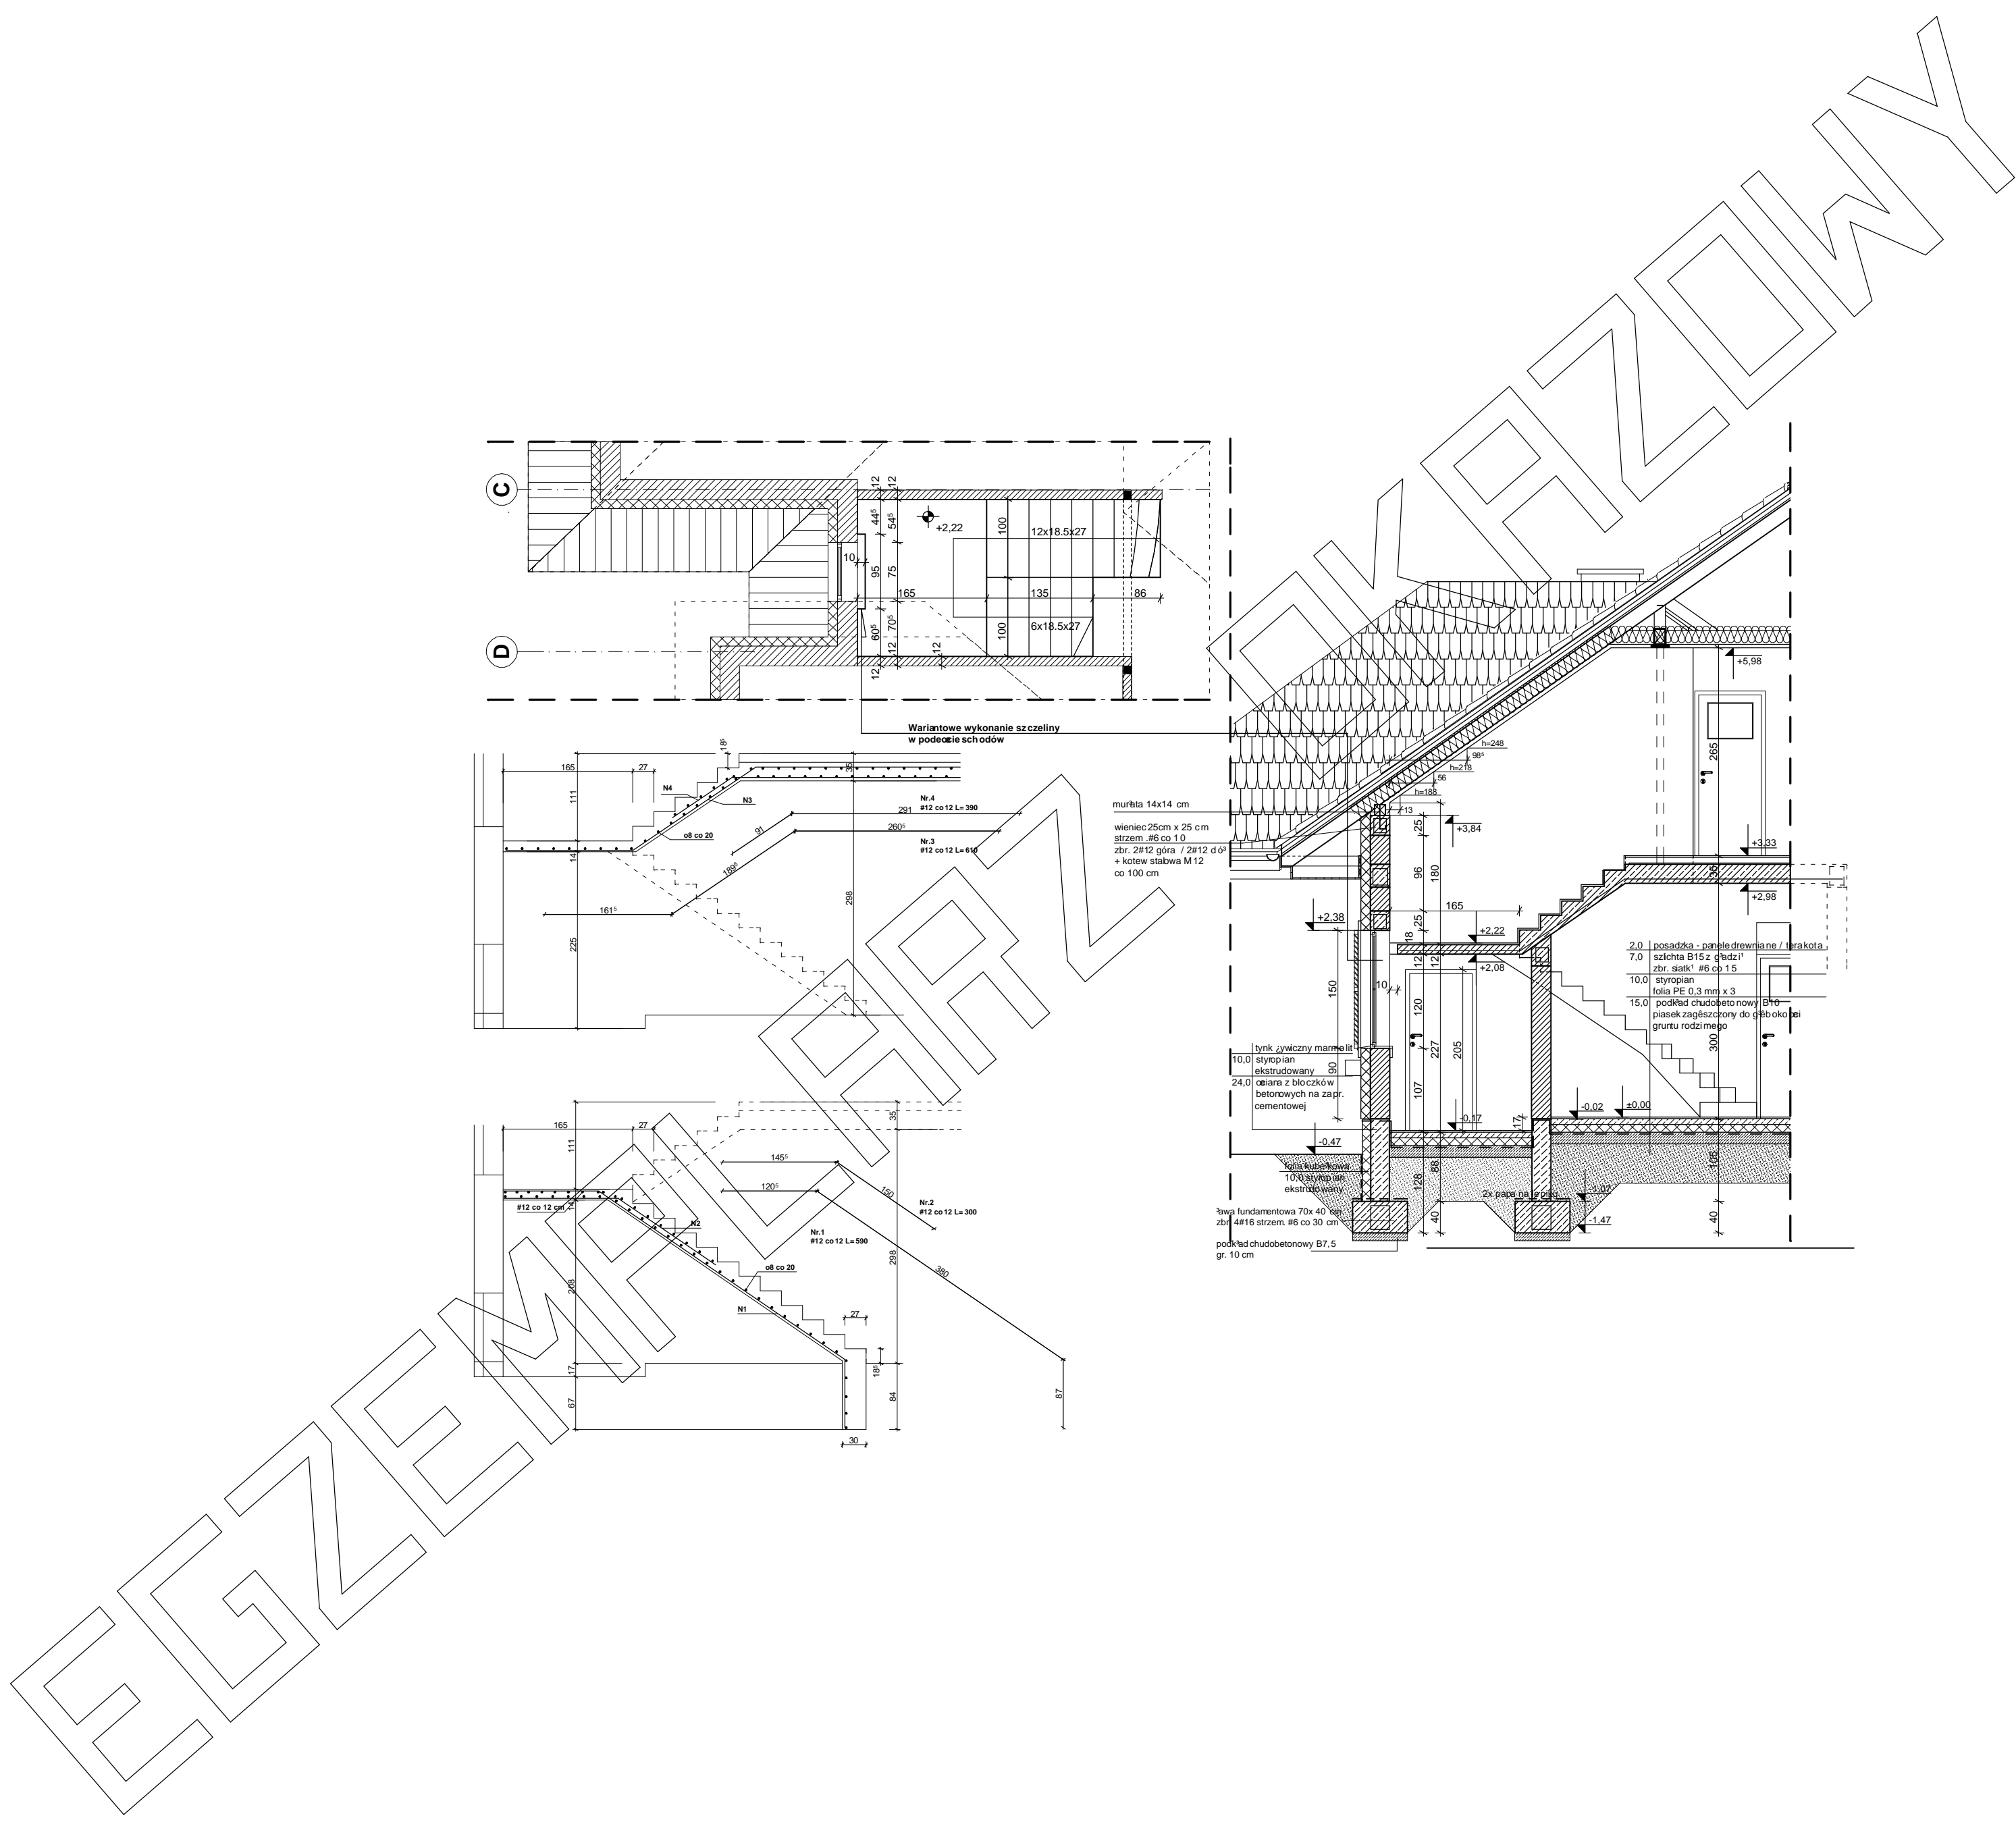


Elewacja frontowa



Elewacja ogrodowa



Elewacja boczna

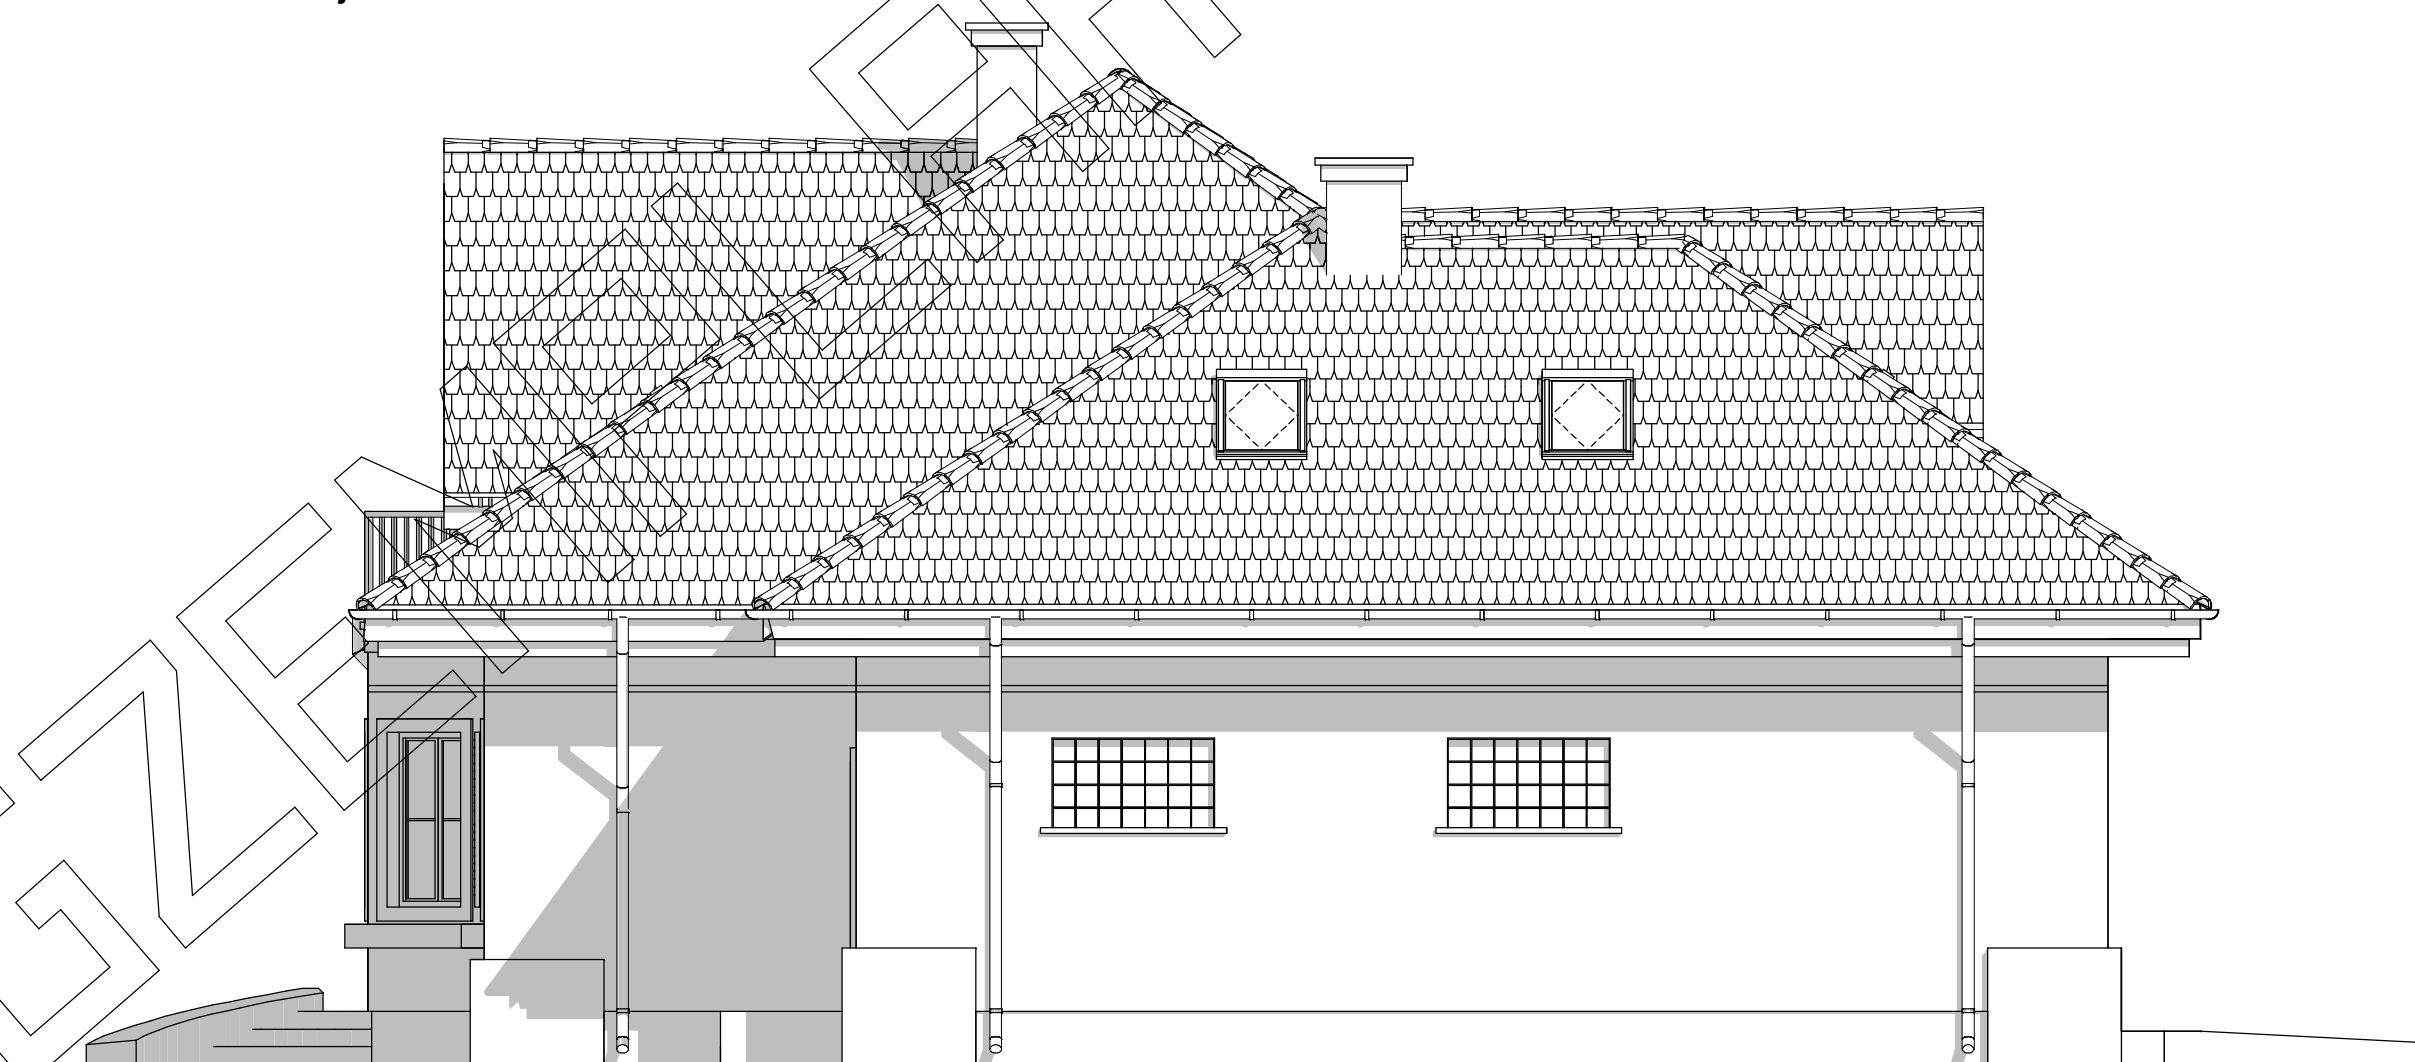

Elewacja boczna