




RZUT PARTERU

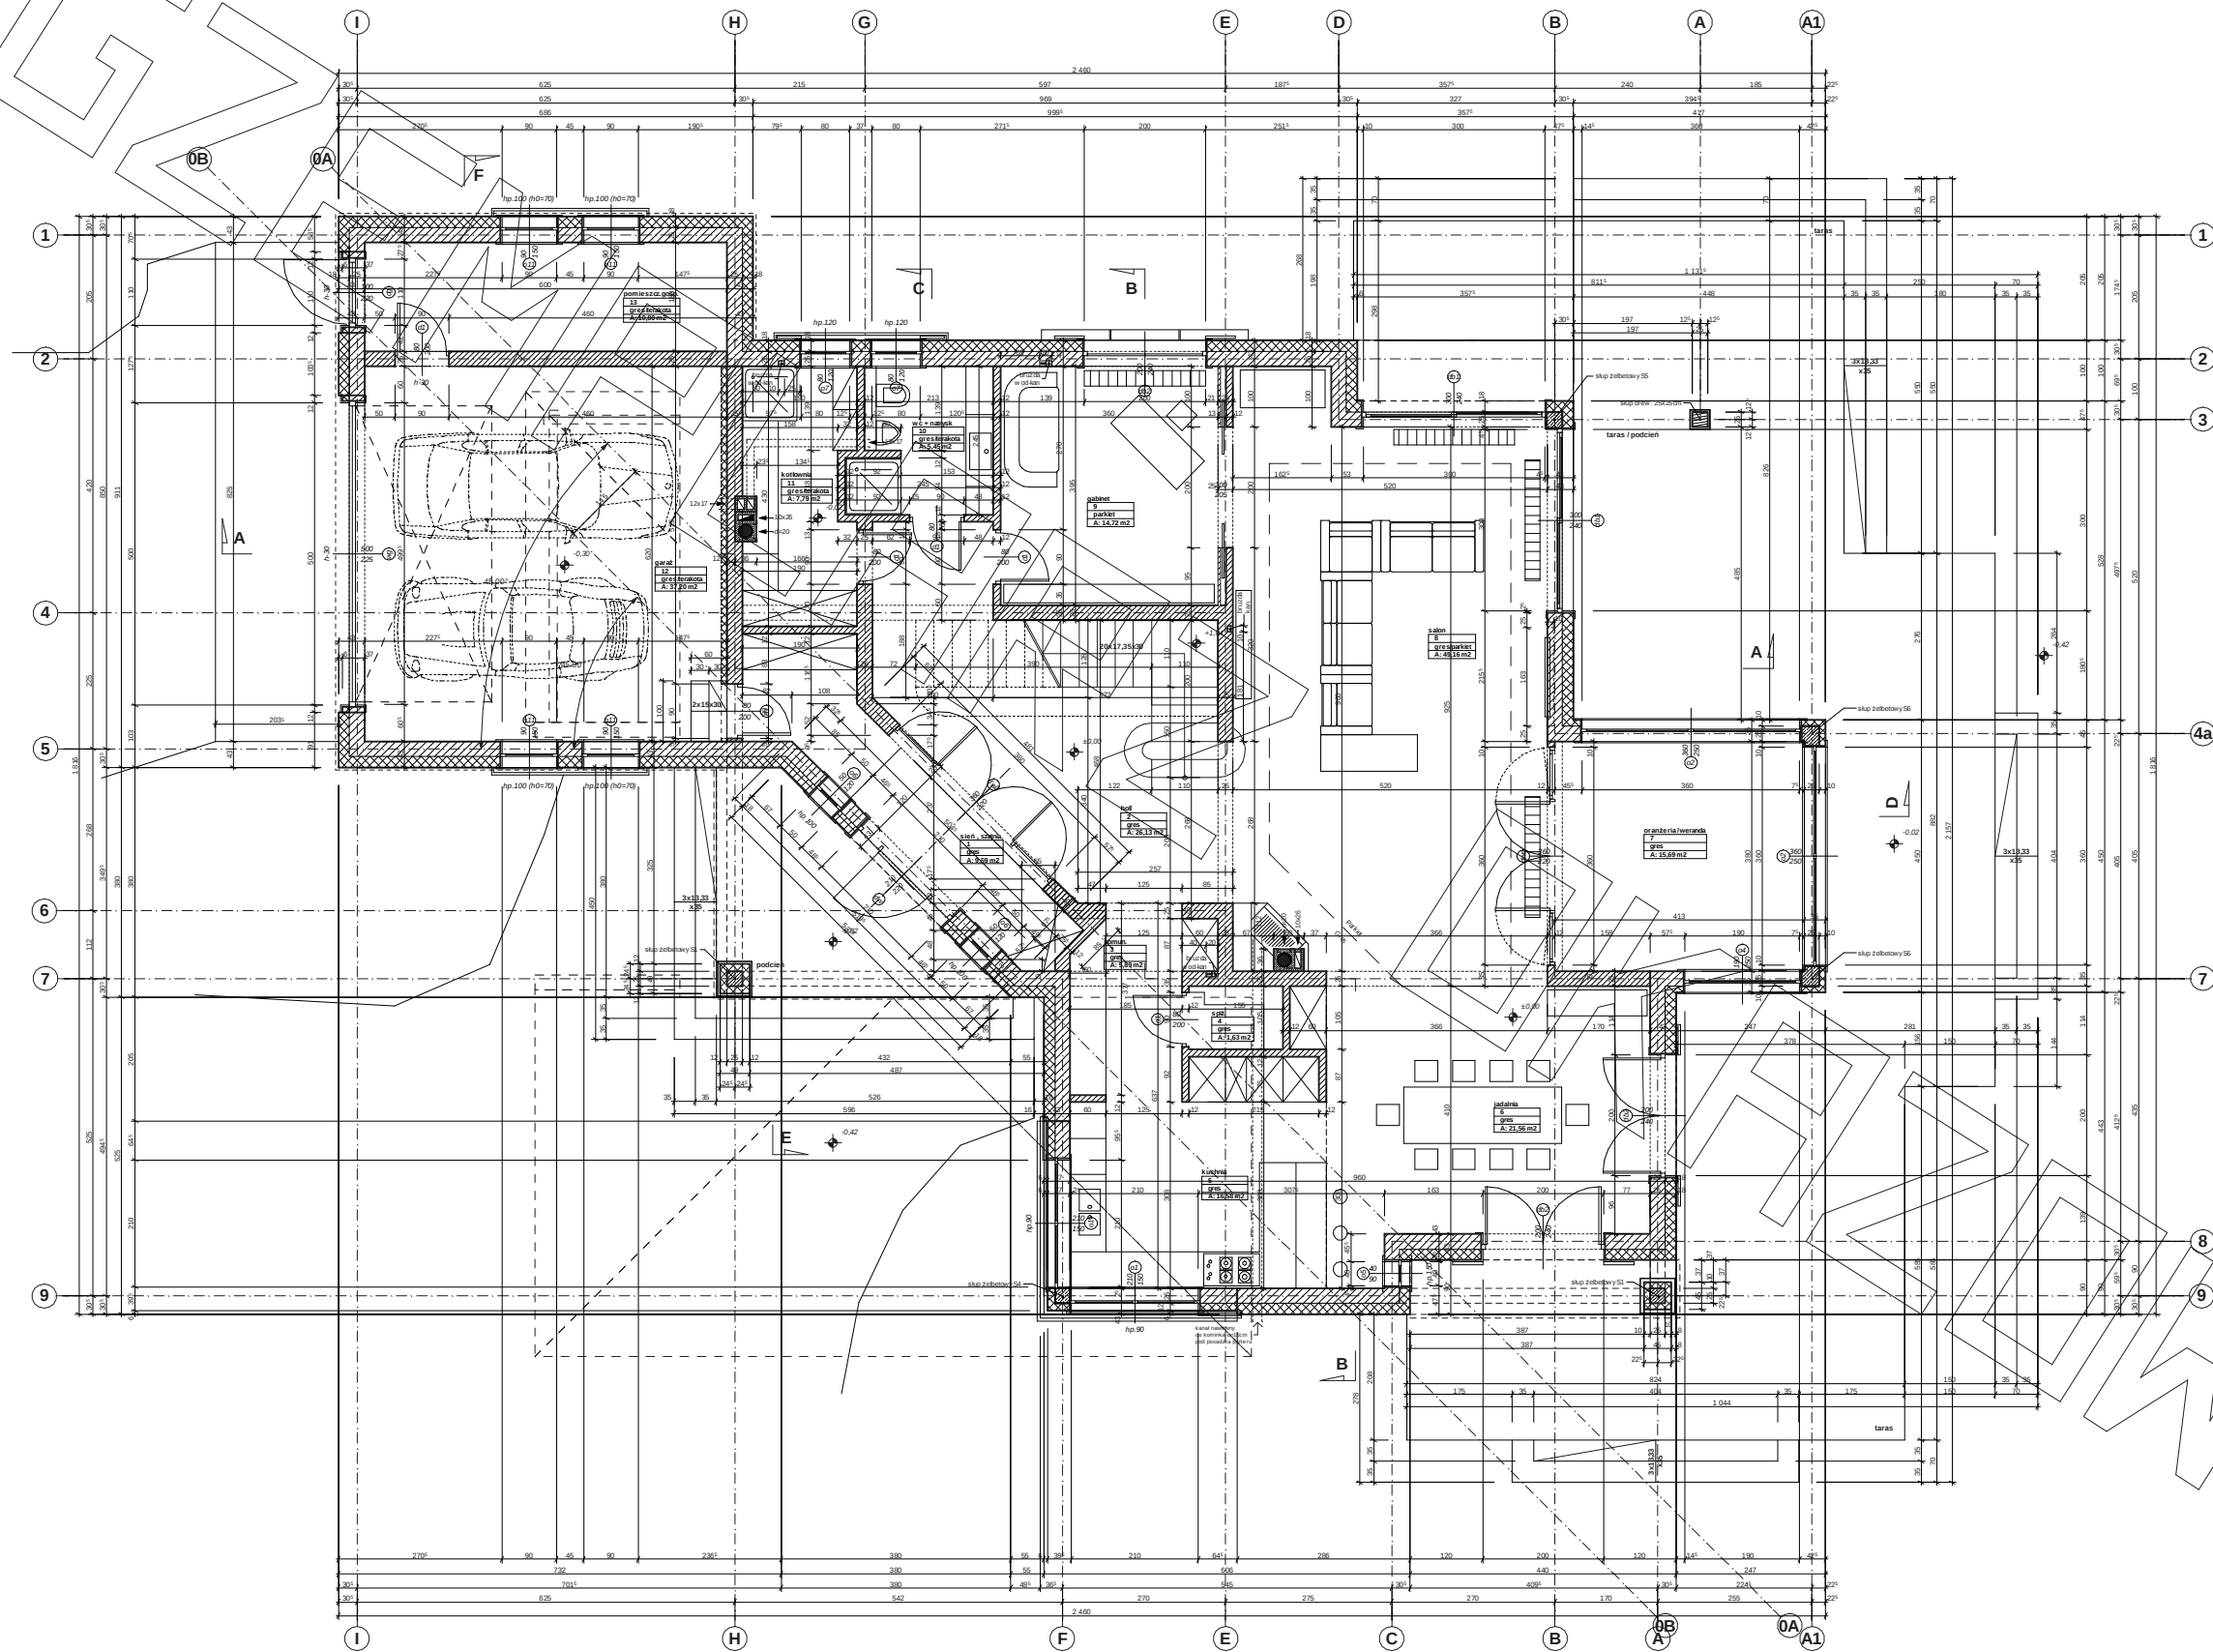


RZUT PIĘTRA

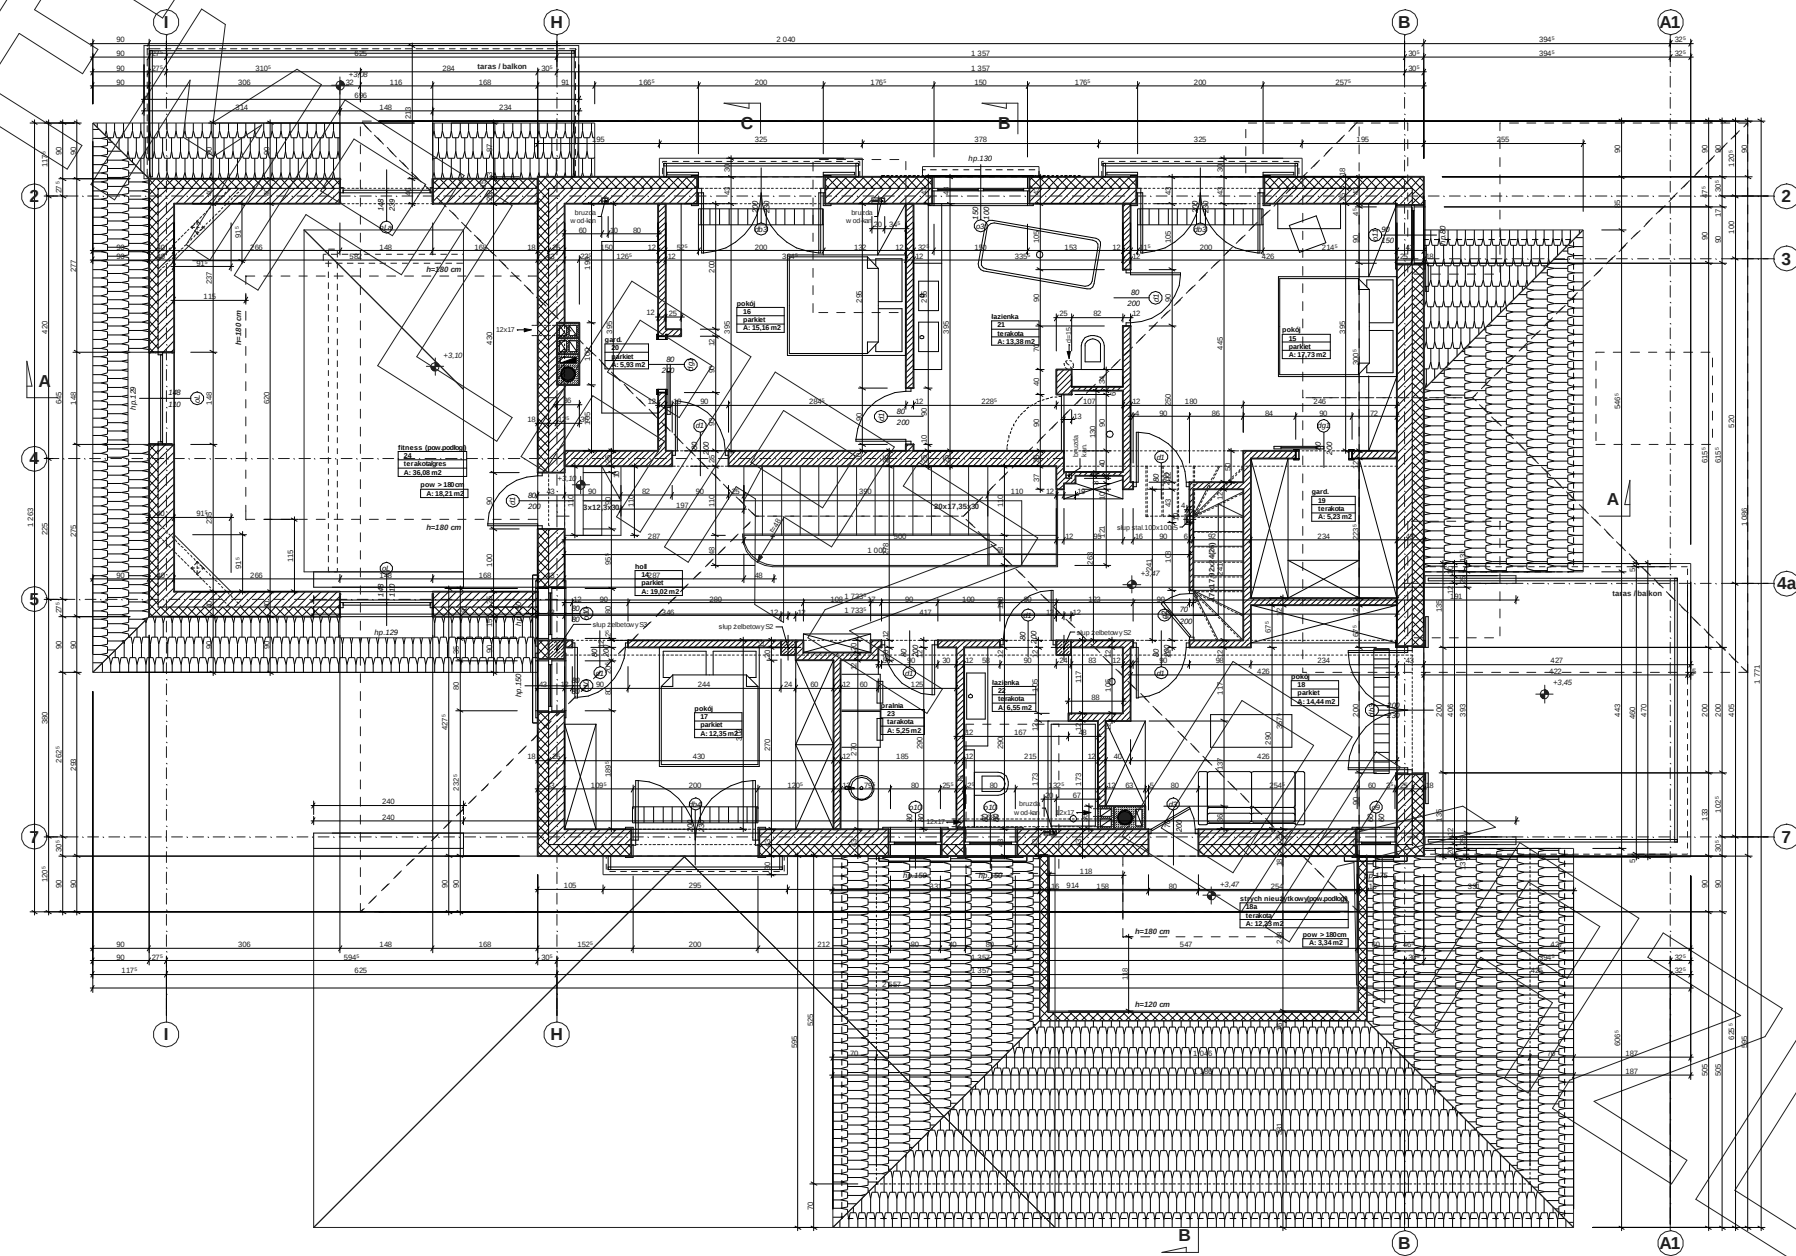

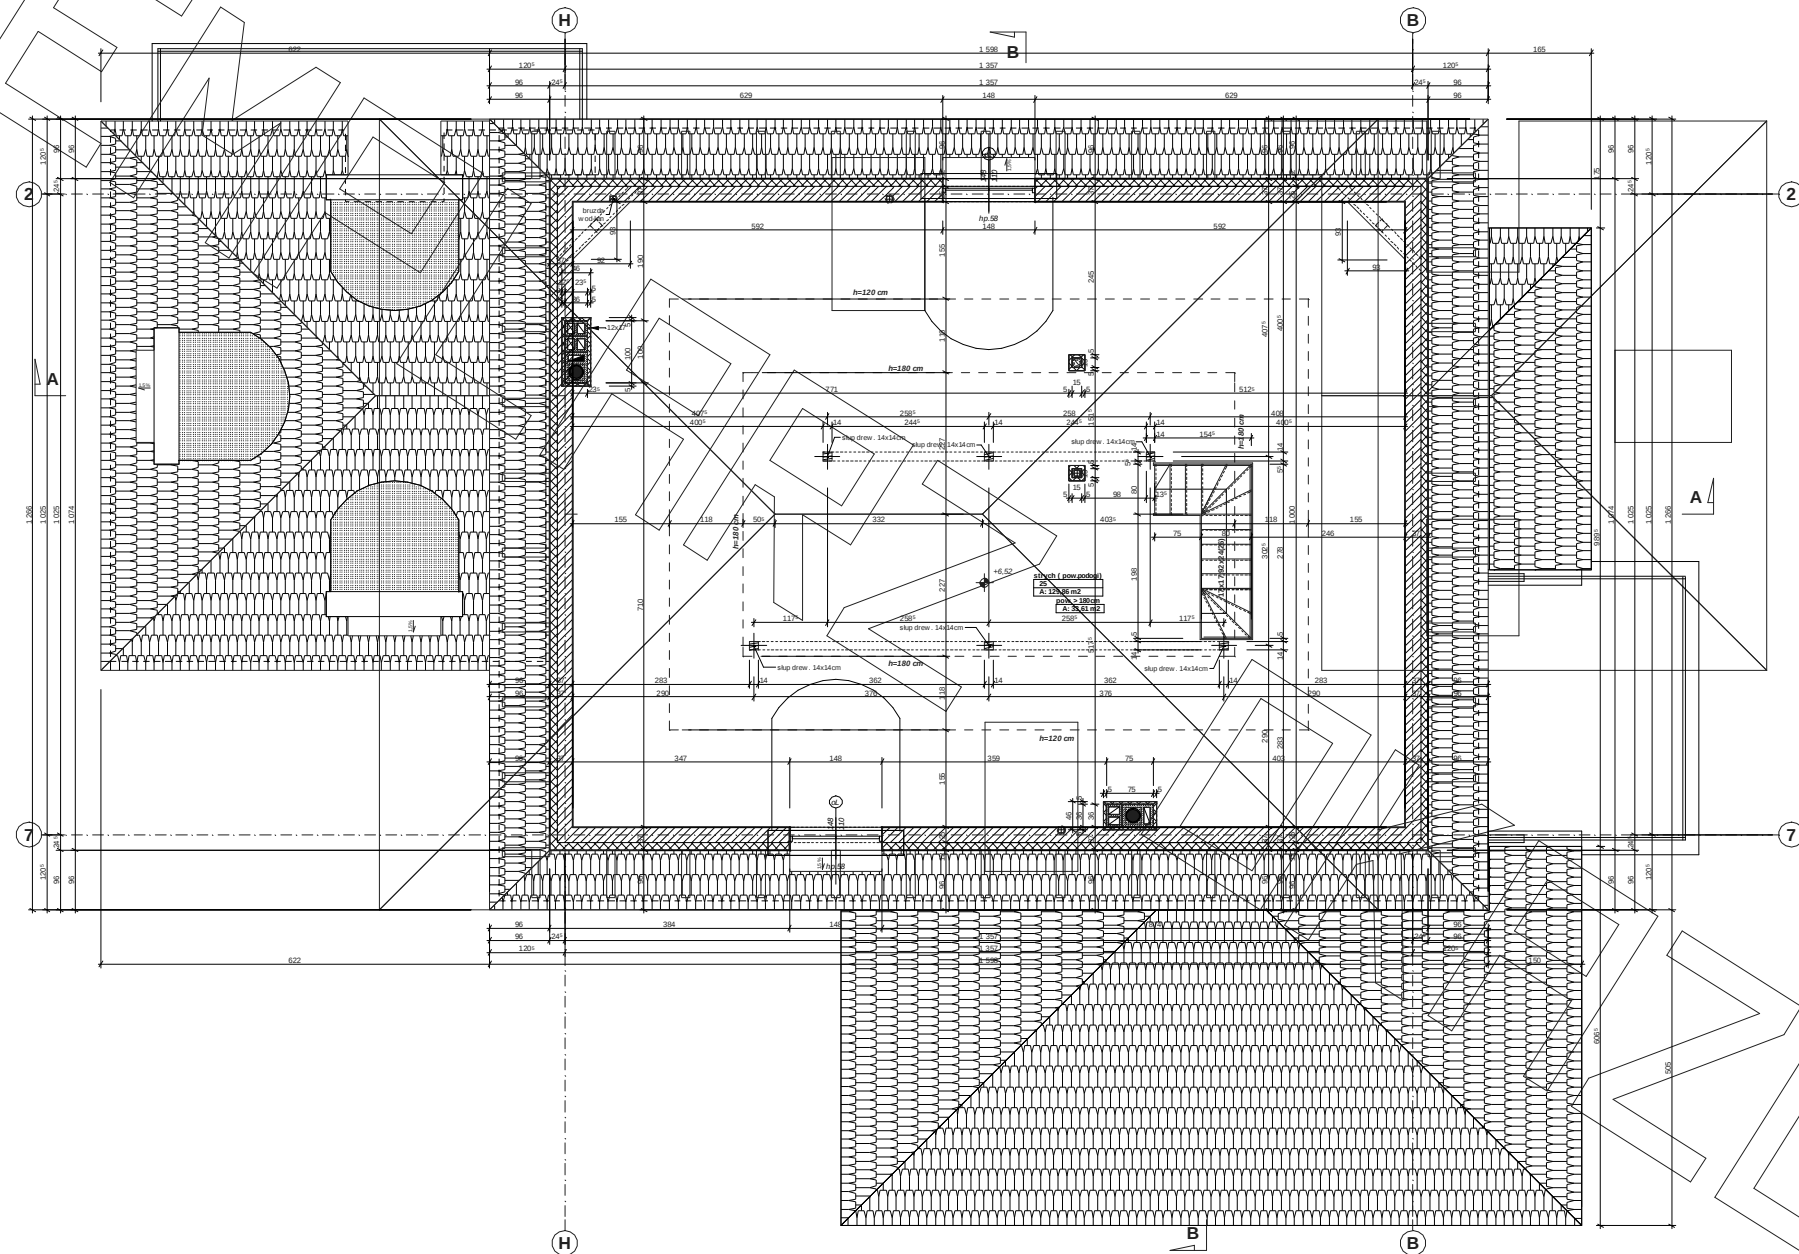

PRZEKRÓJ

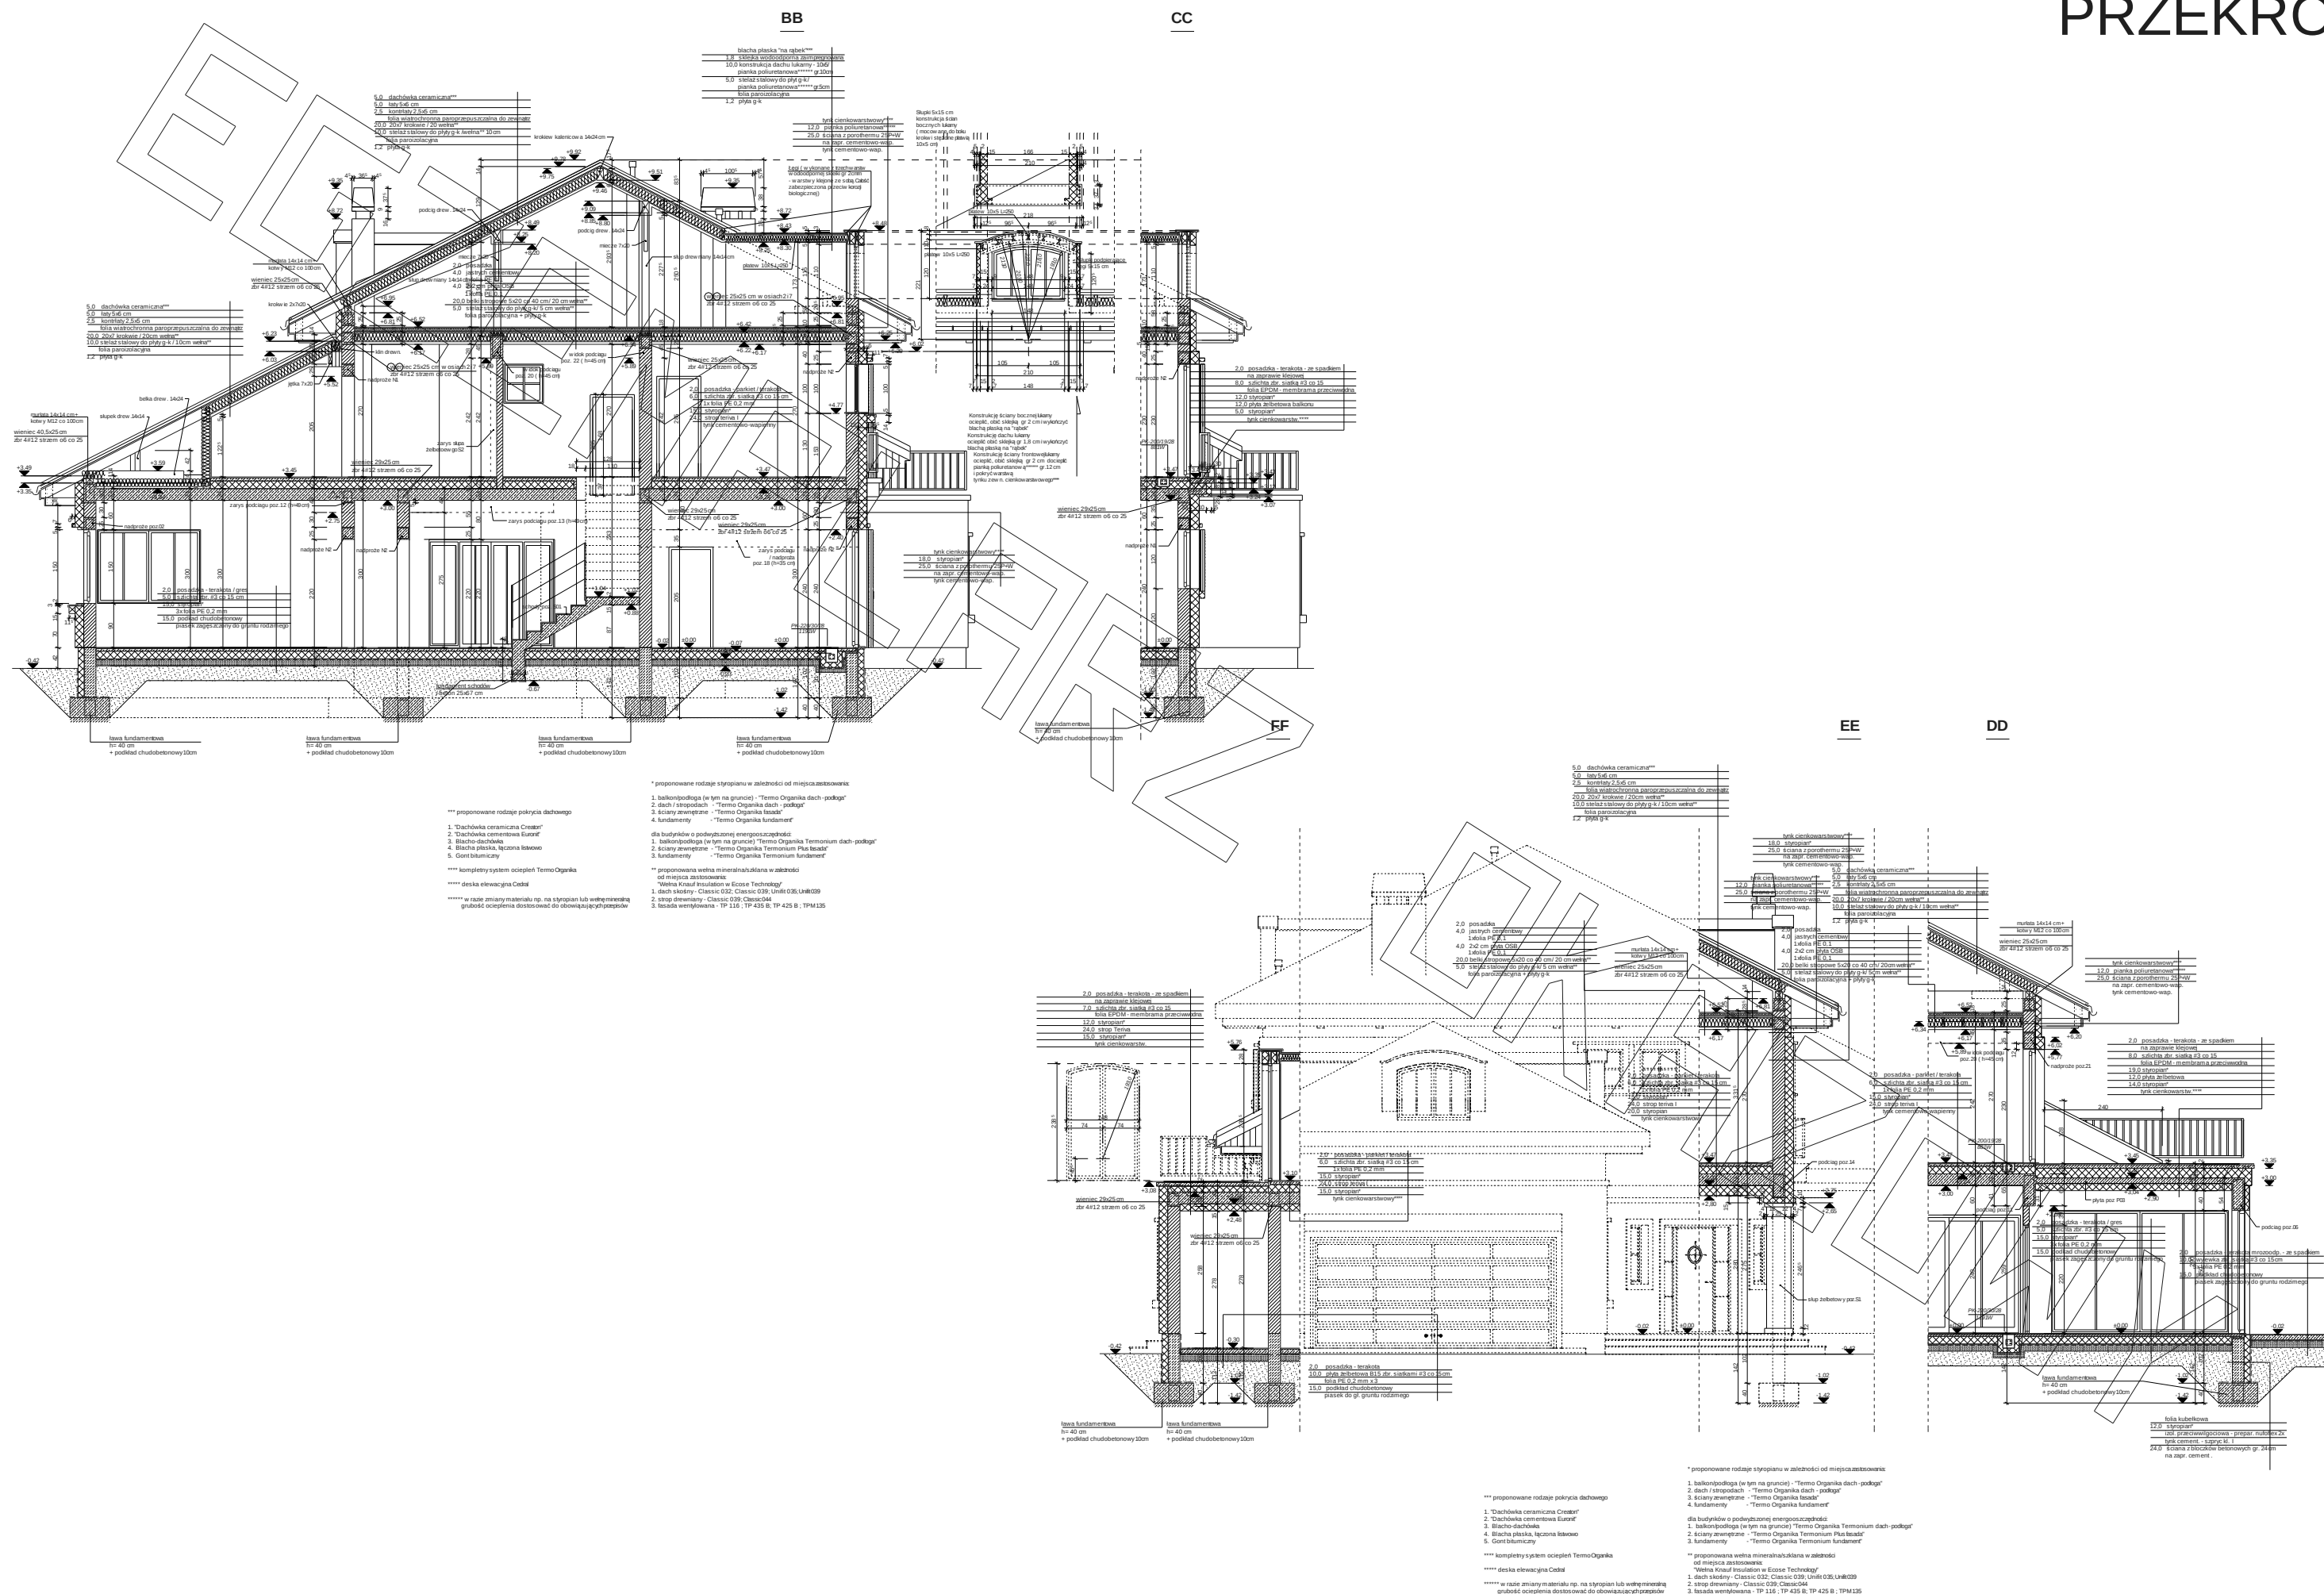



ELEWACJA FRONTOWA:



ELEWACJA TYLNA:



ELEWACJA BOCZNA:



ELEWACJA BOCZNA: