




# RZUT PARTERU

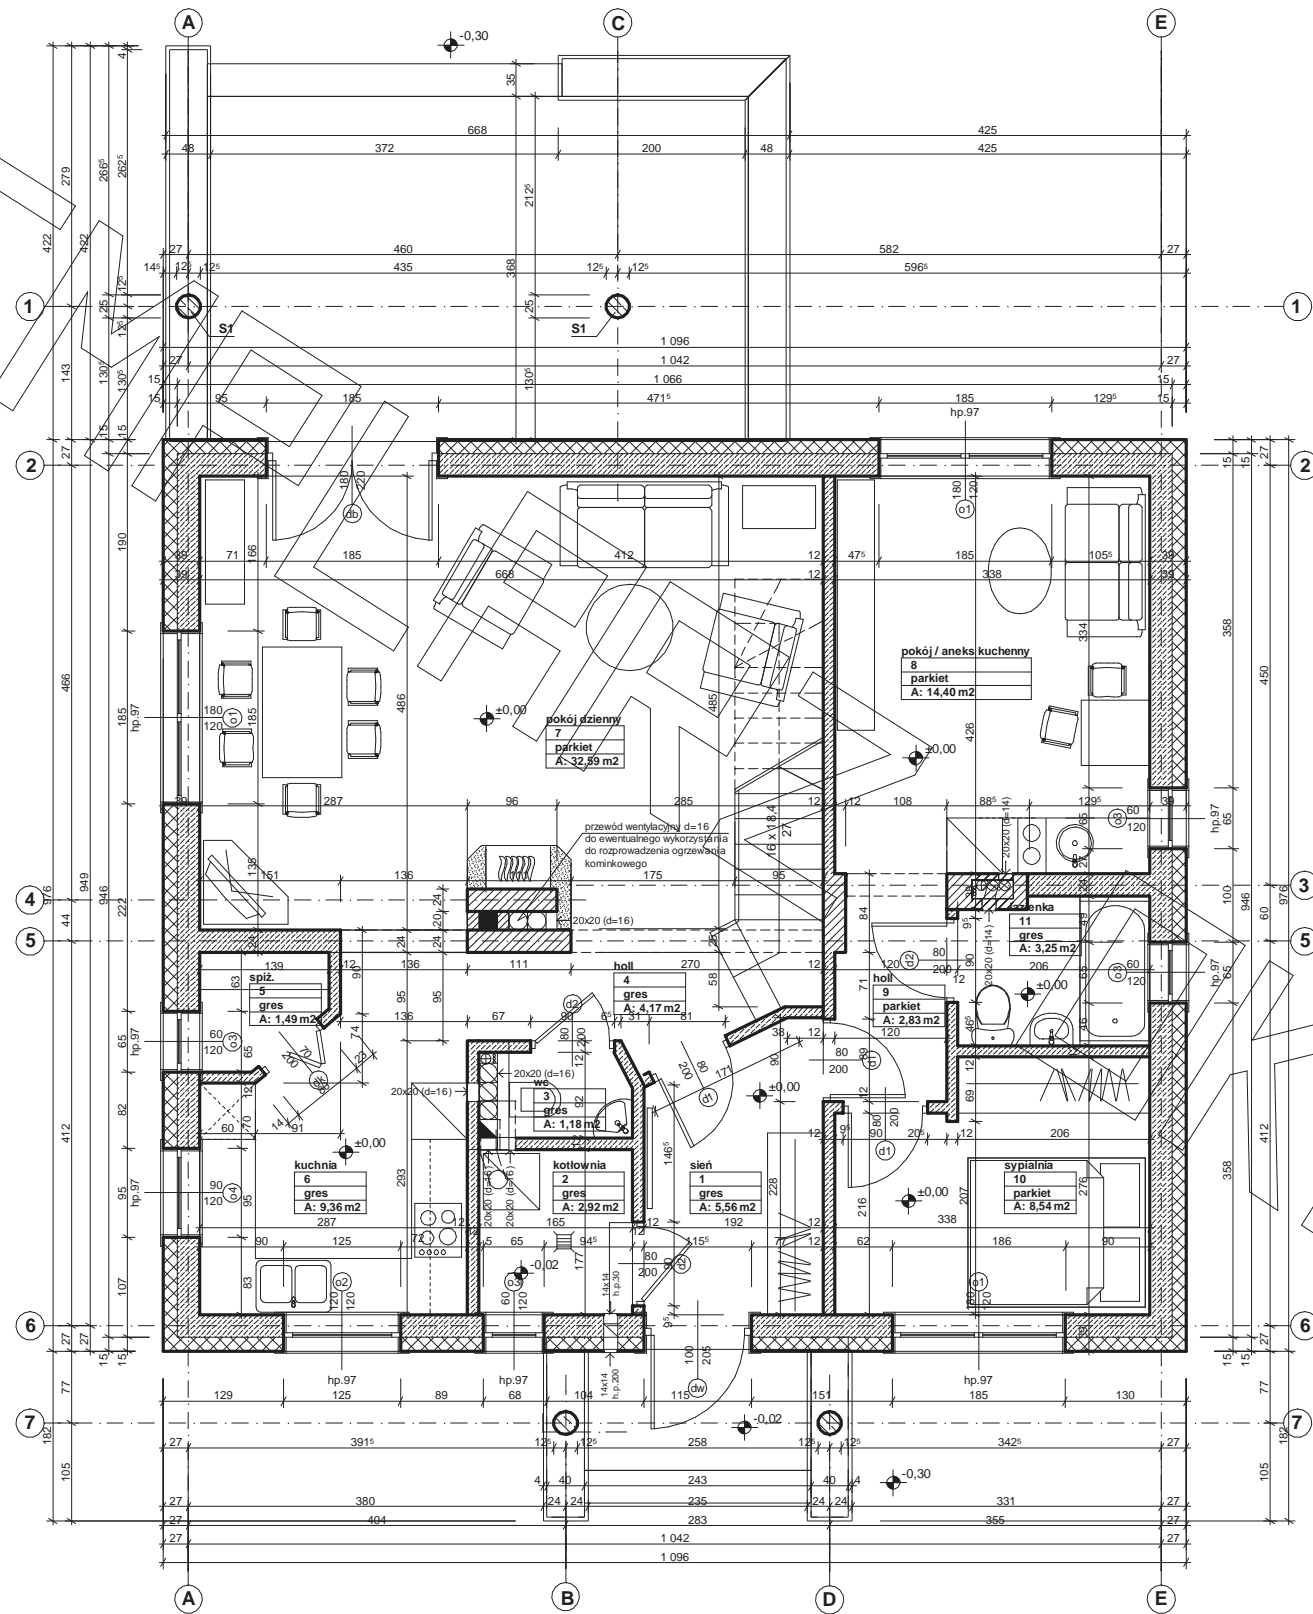


# RZUT PODDASZA

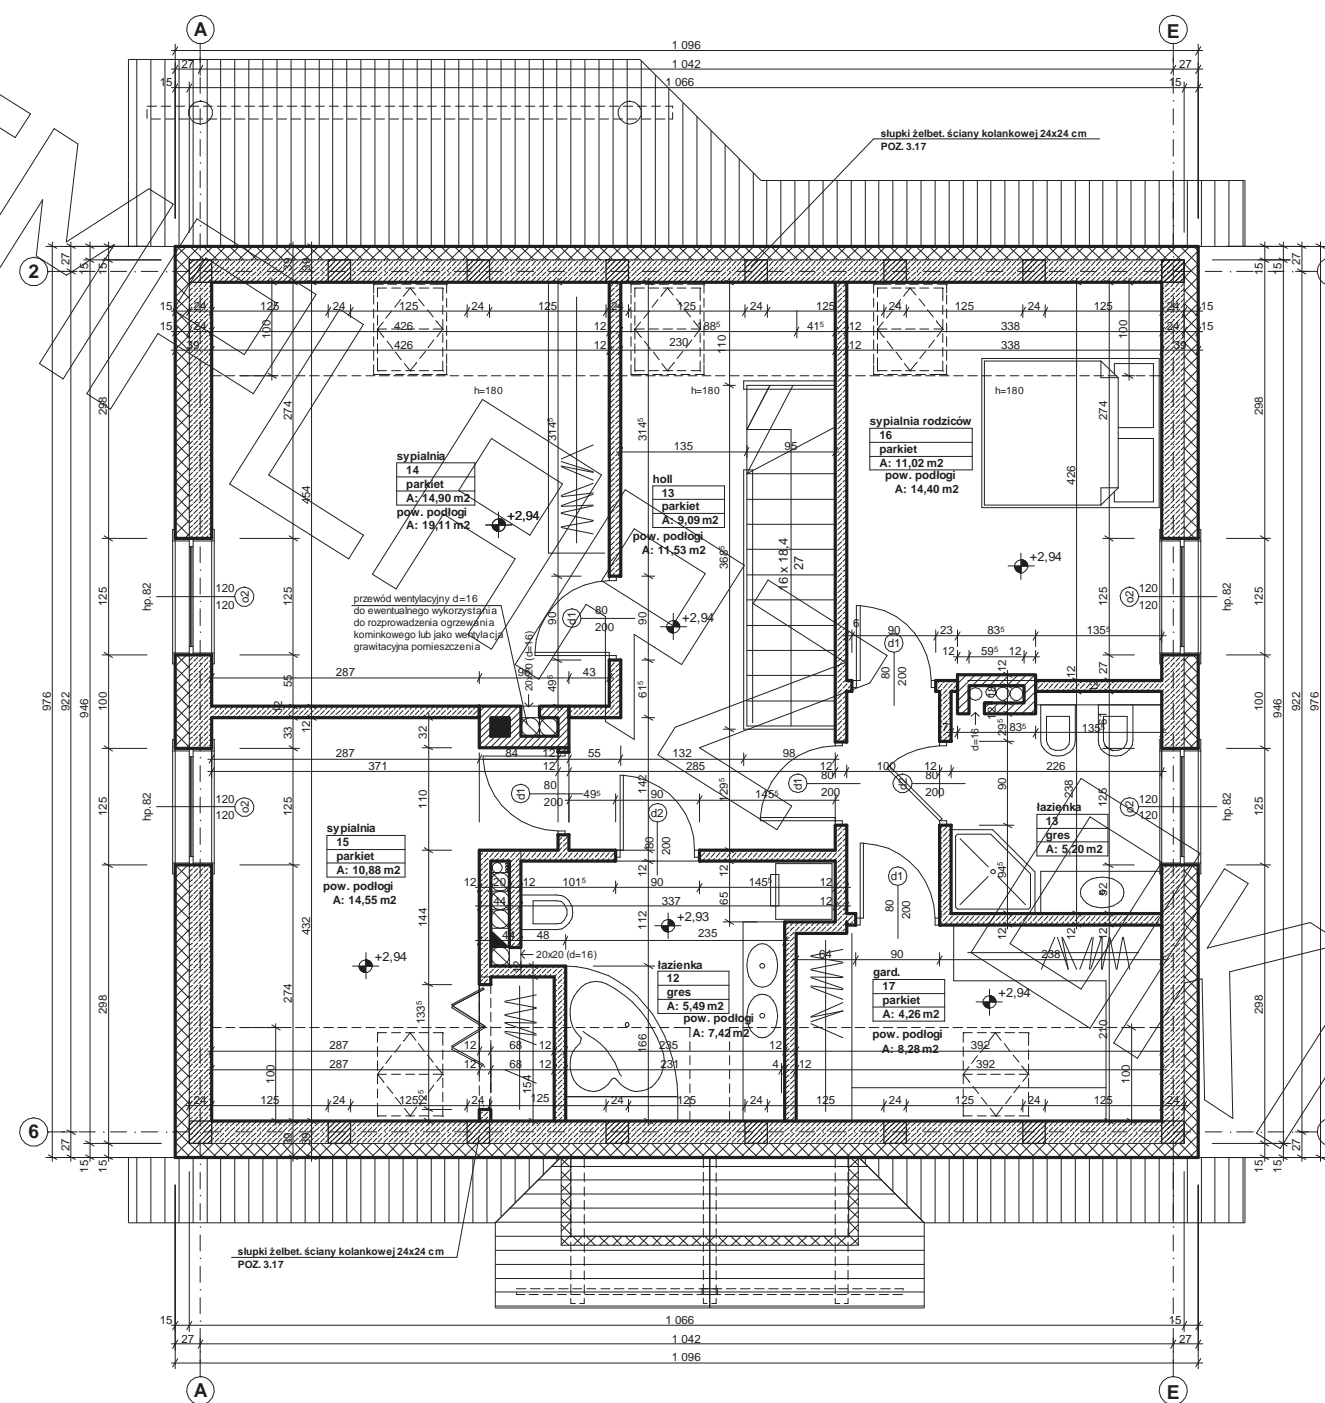

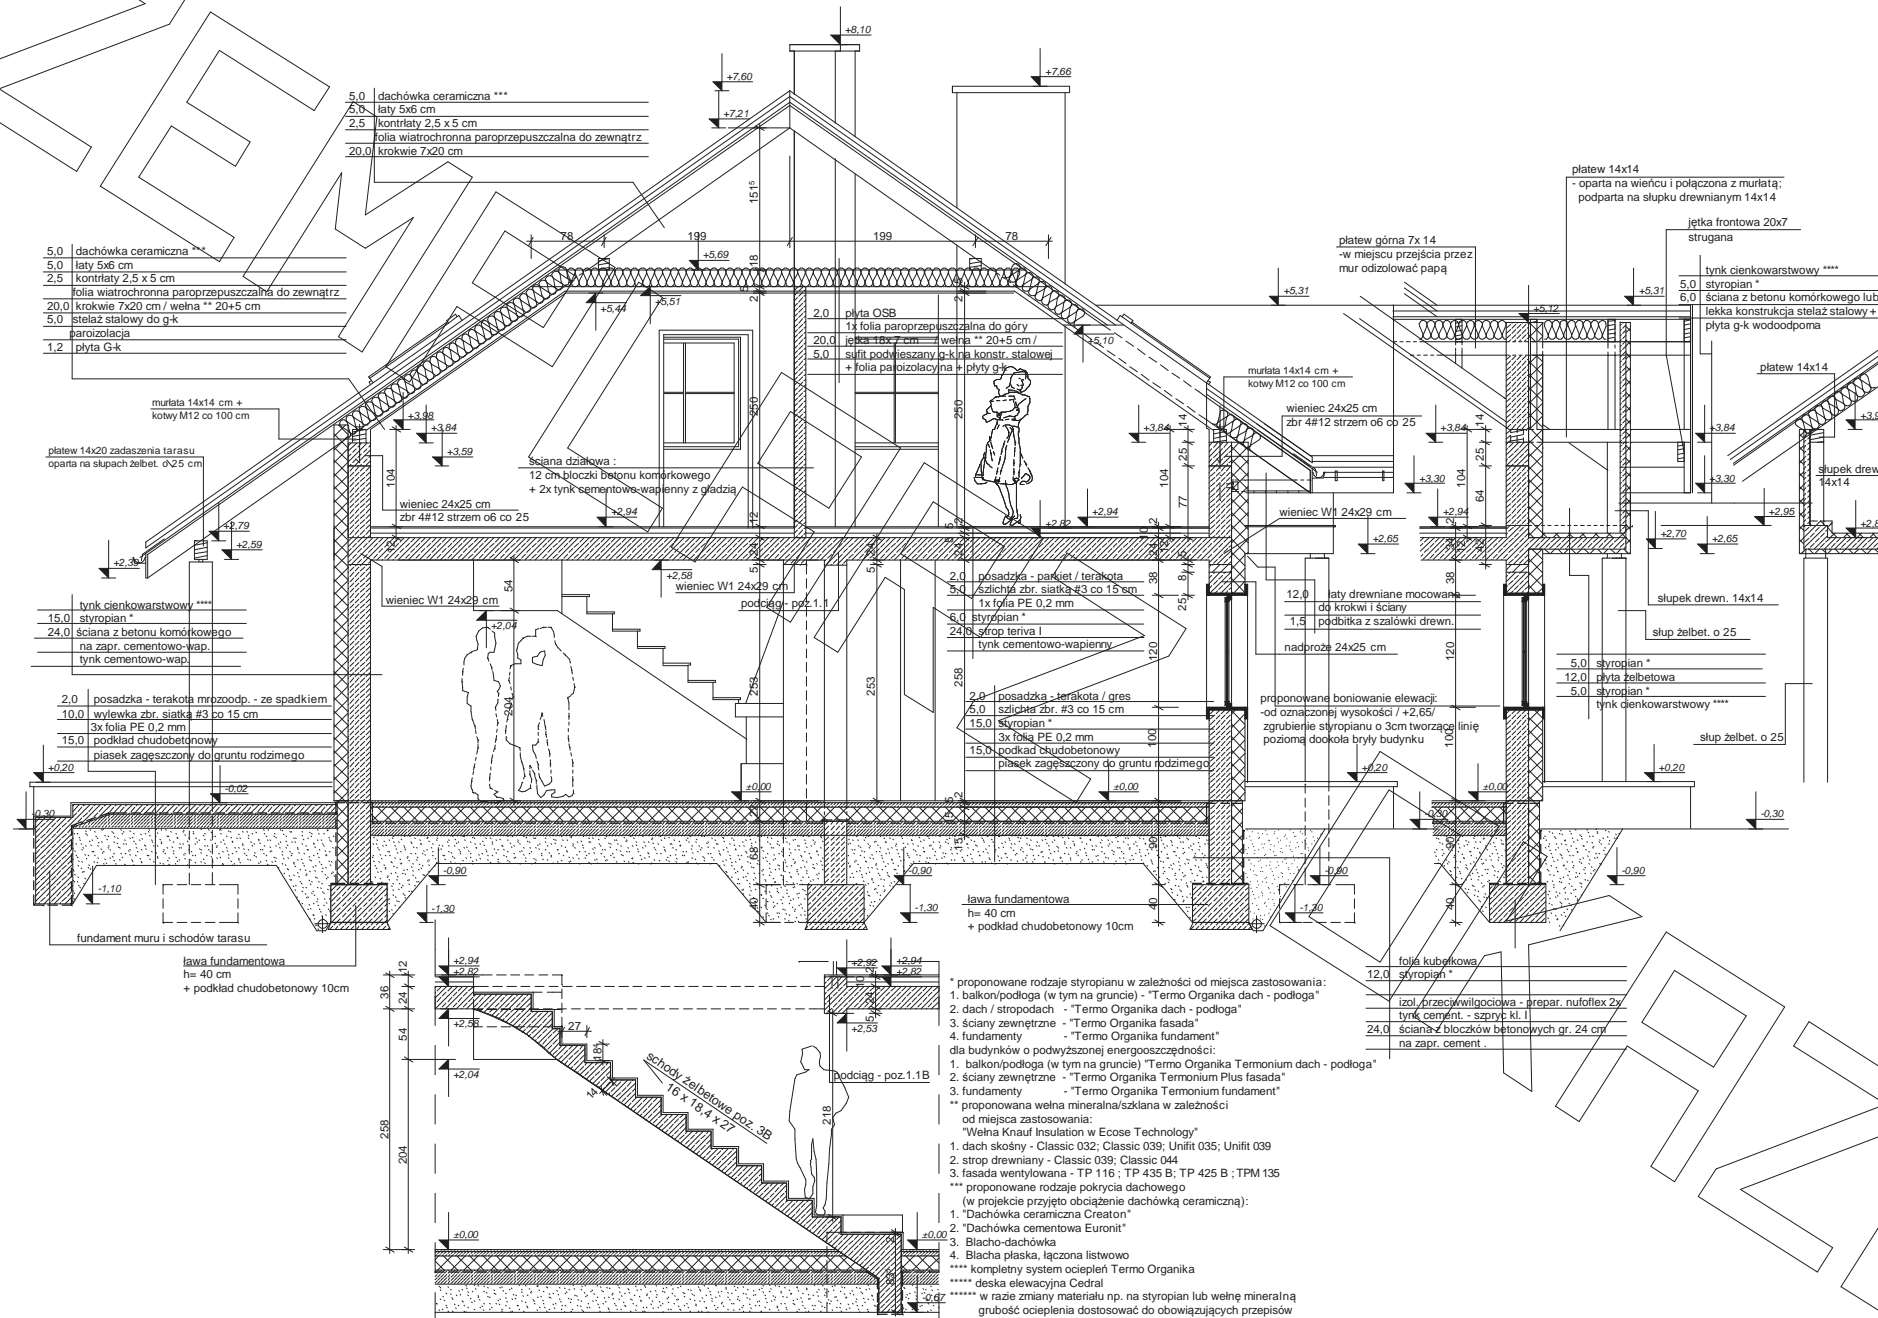


# ELEWACJE

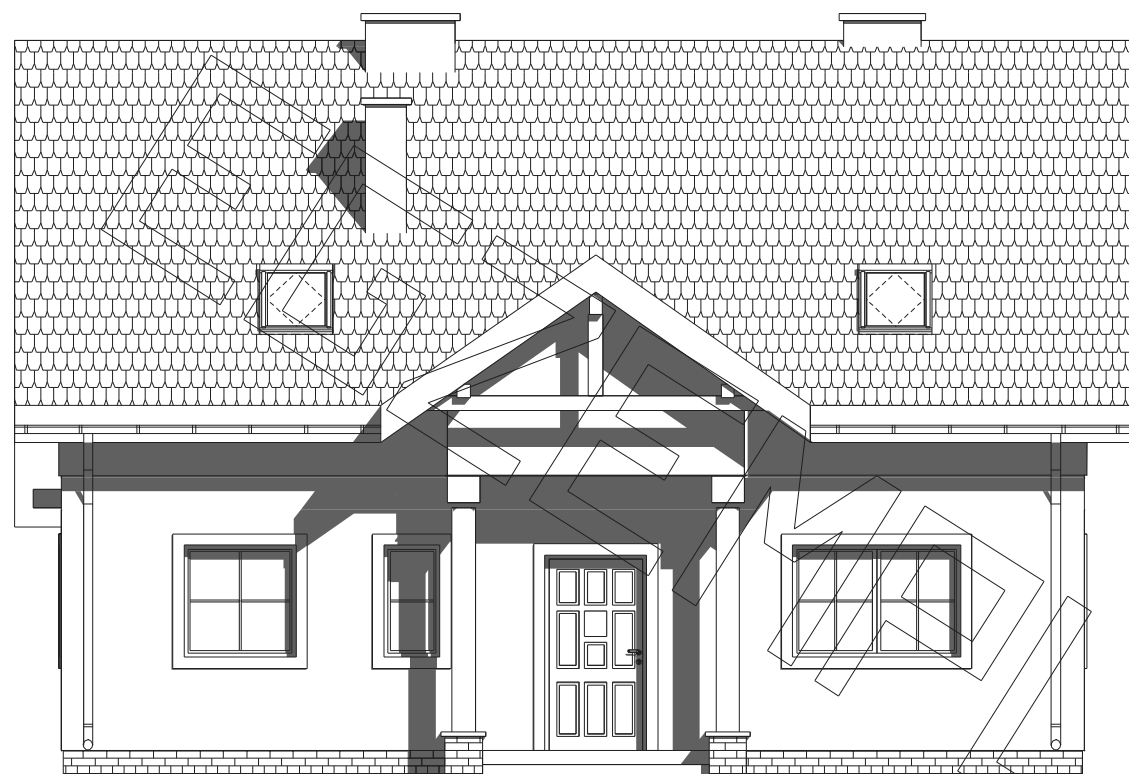


ELEWACJA FRONTOWA



ELEWACJA BOCZNA

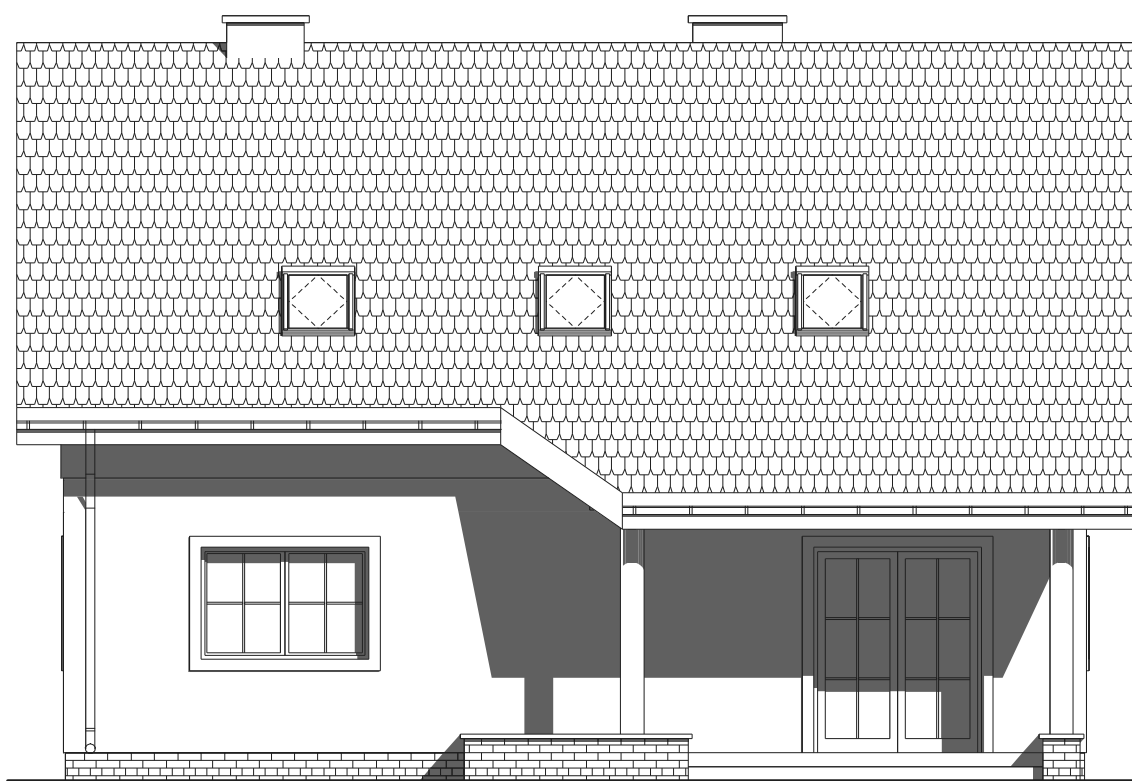

ELEWACJA TYLNA - OGRODOWE

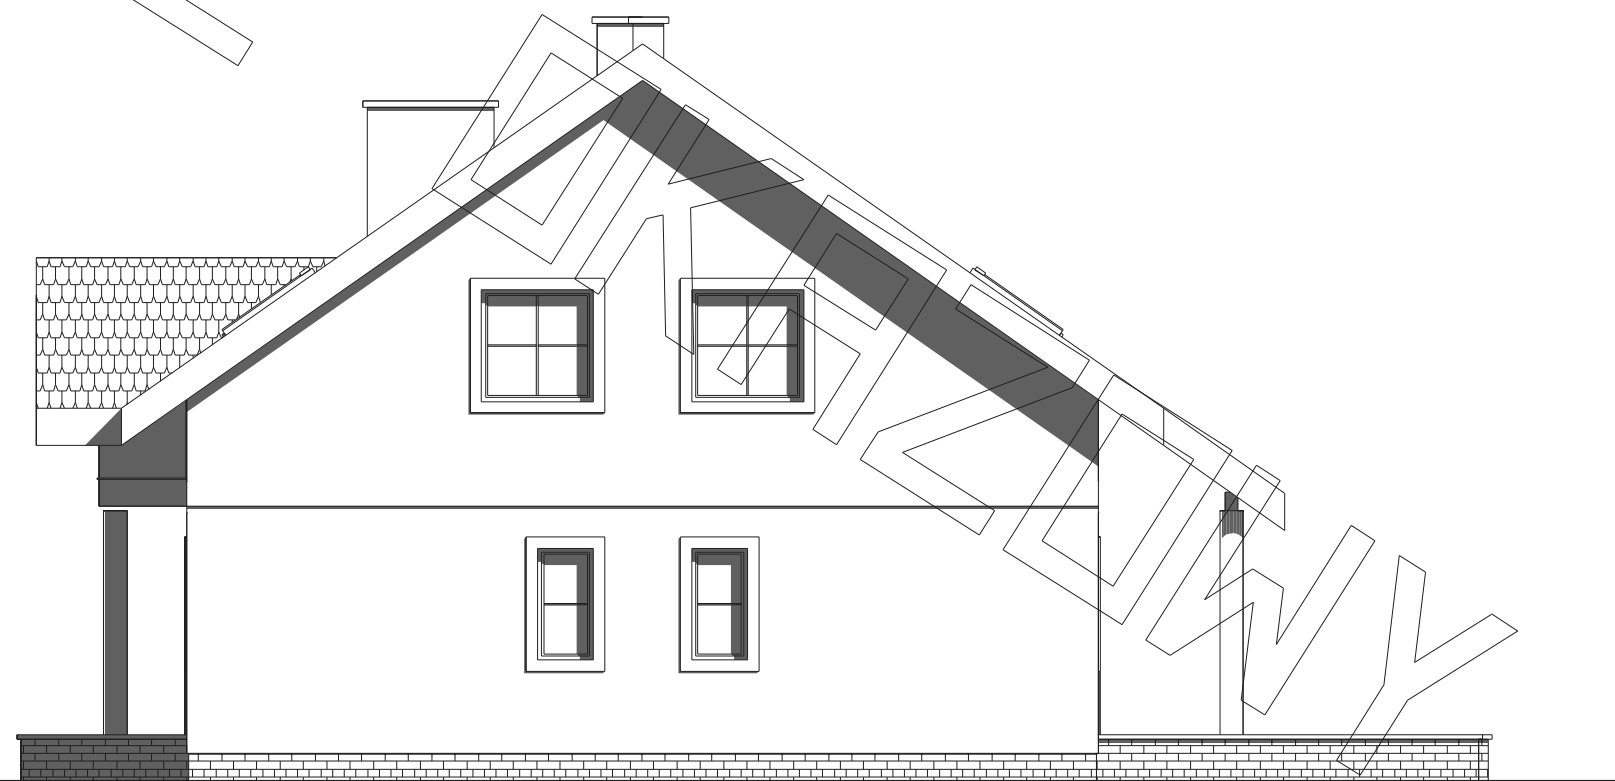

ELEWACJA BOCZNA