





RZUT PARTERU

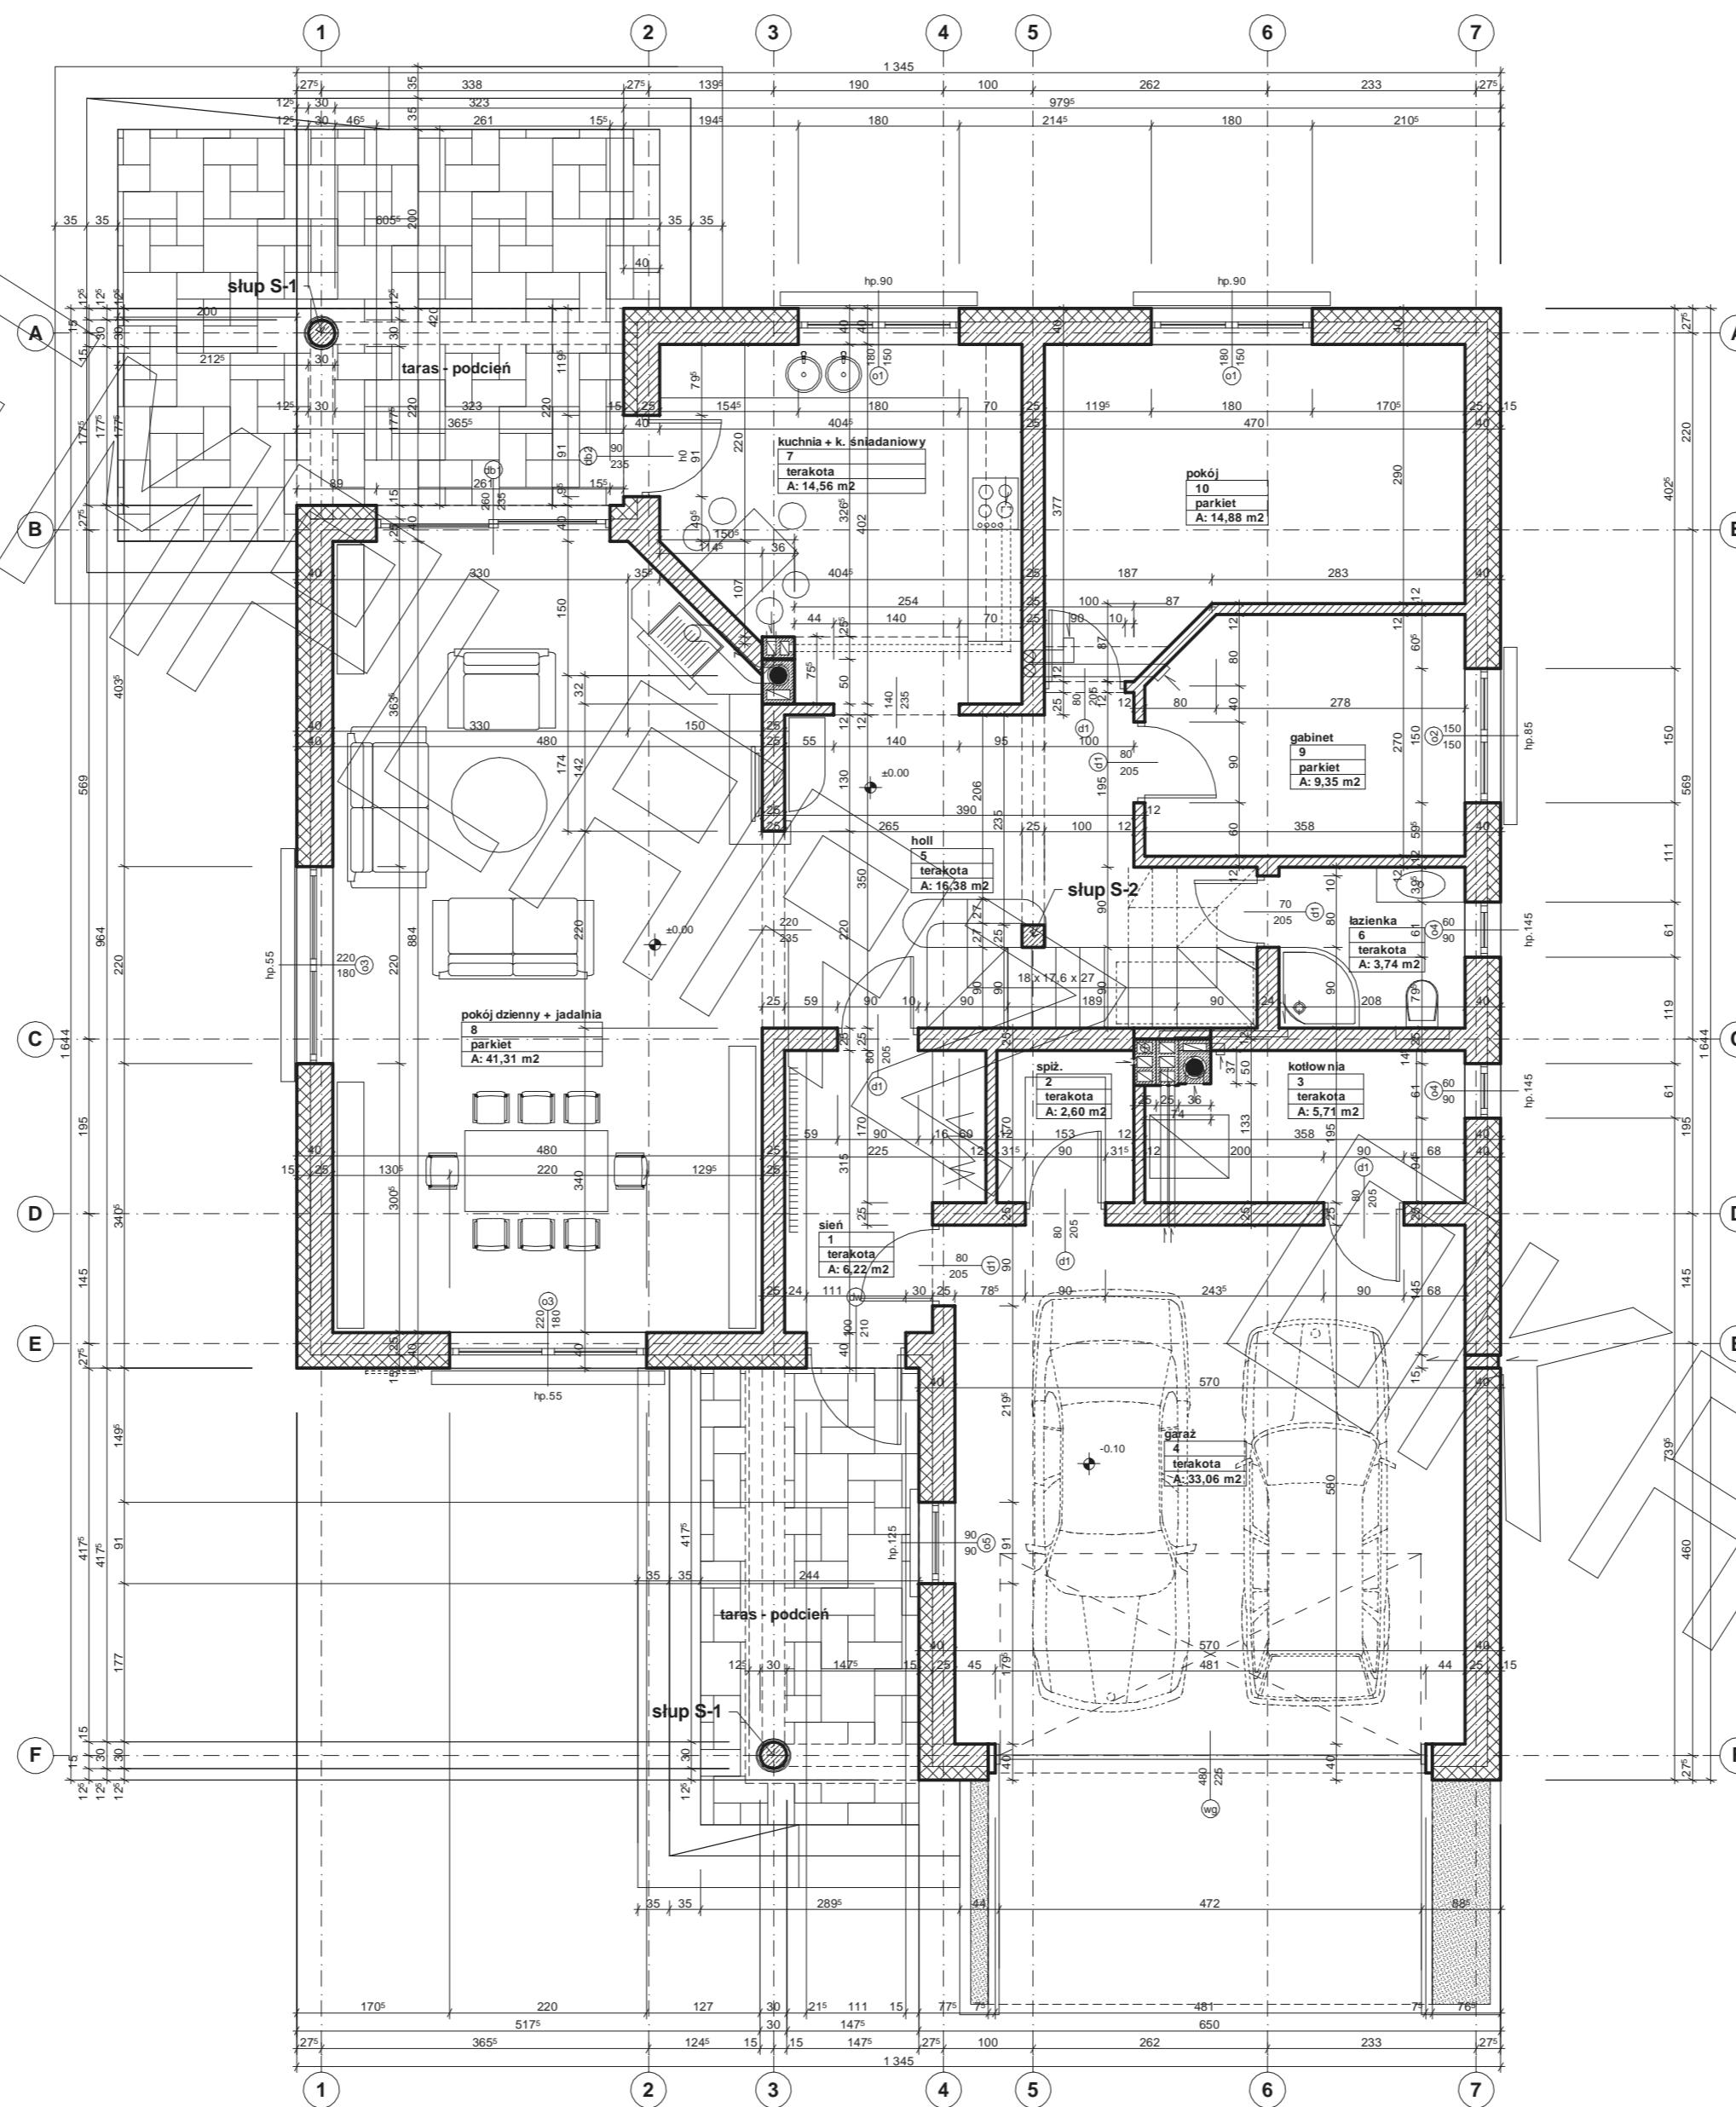


RZUT PODDASZA

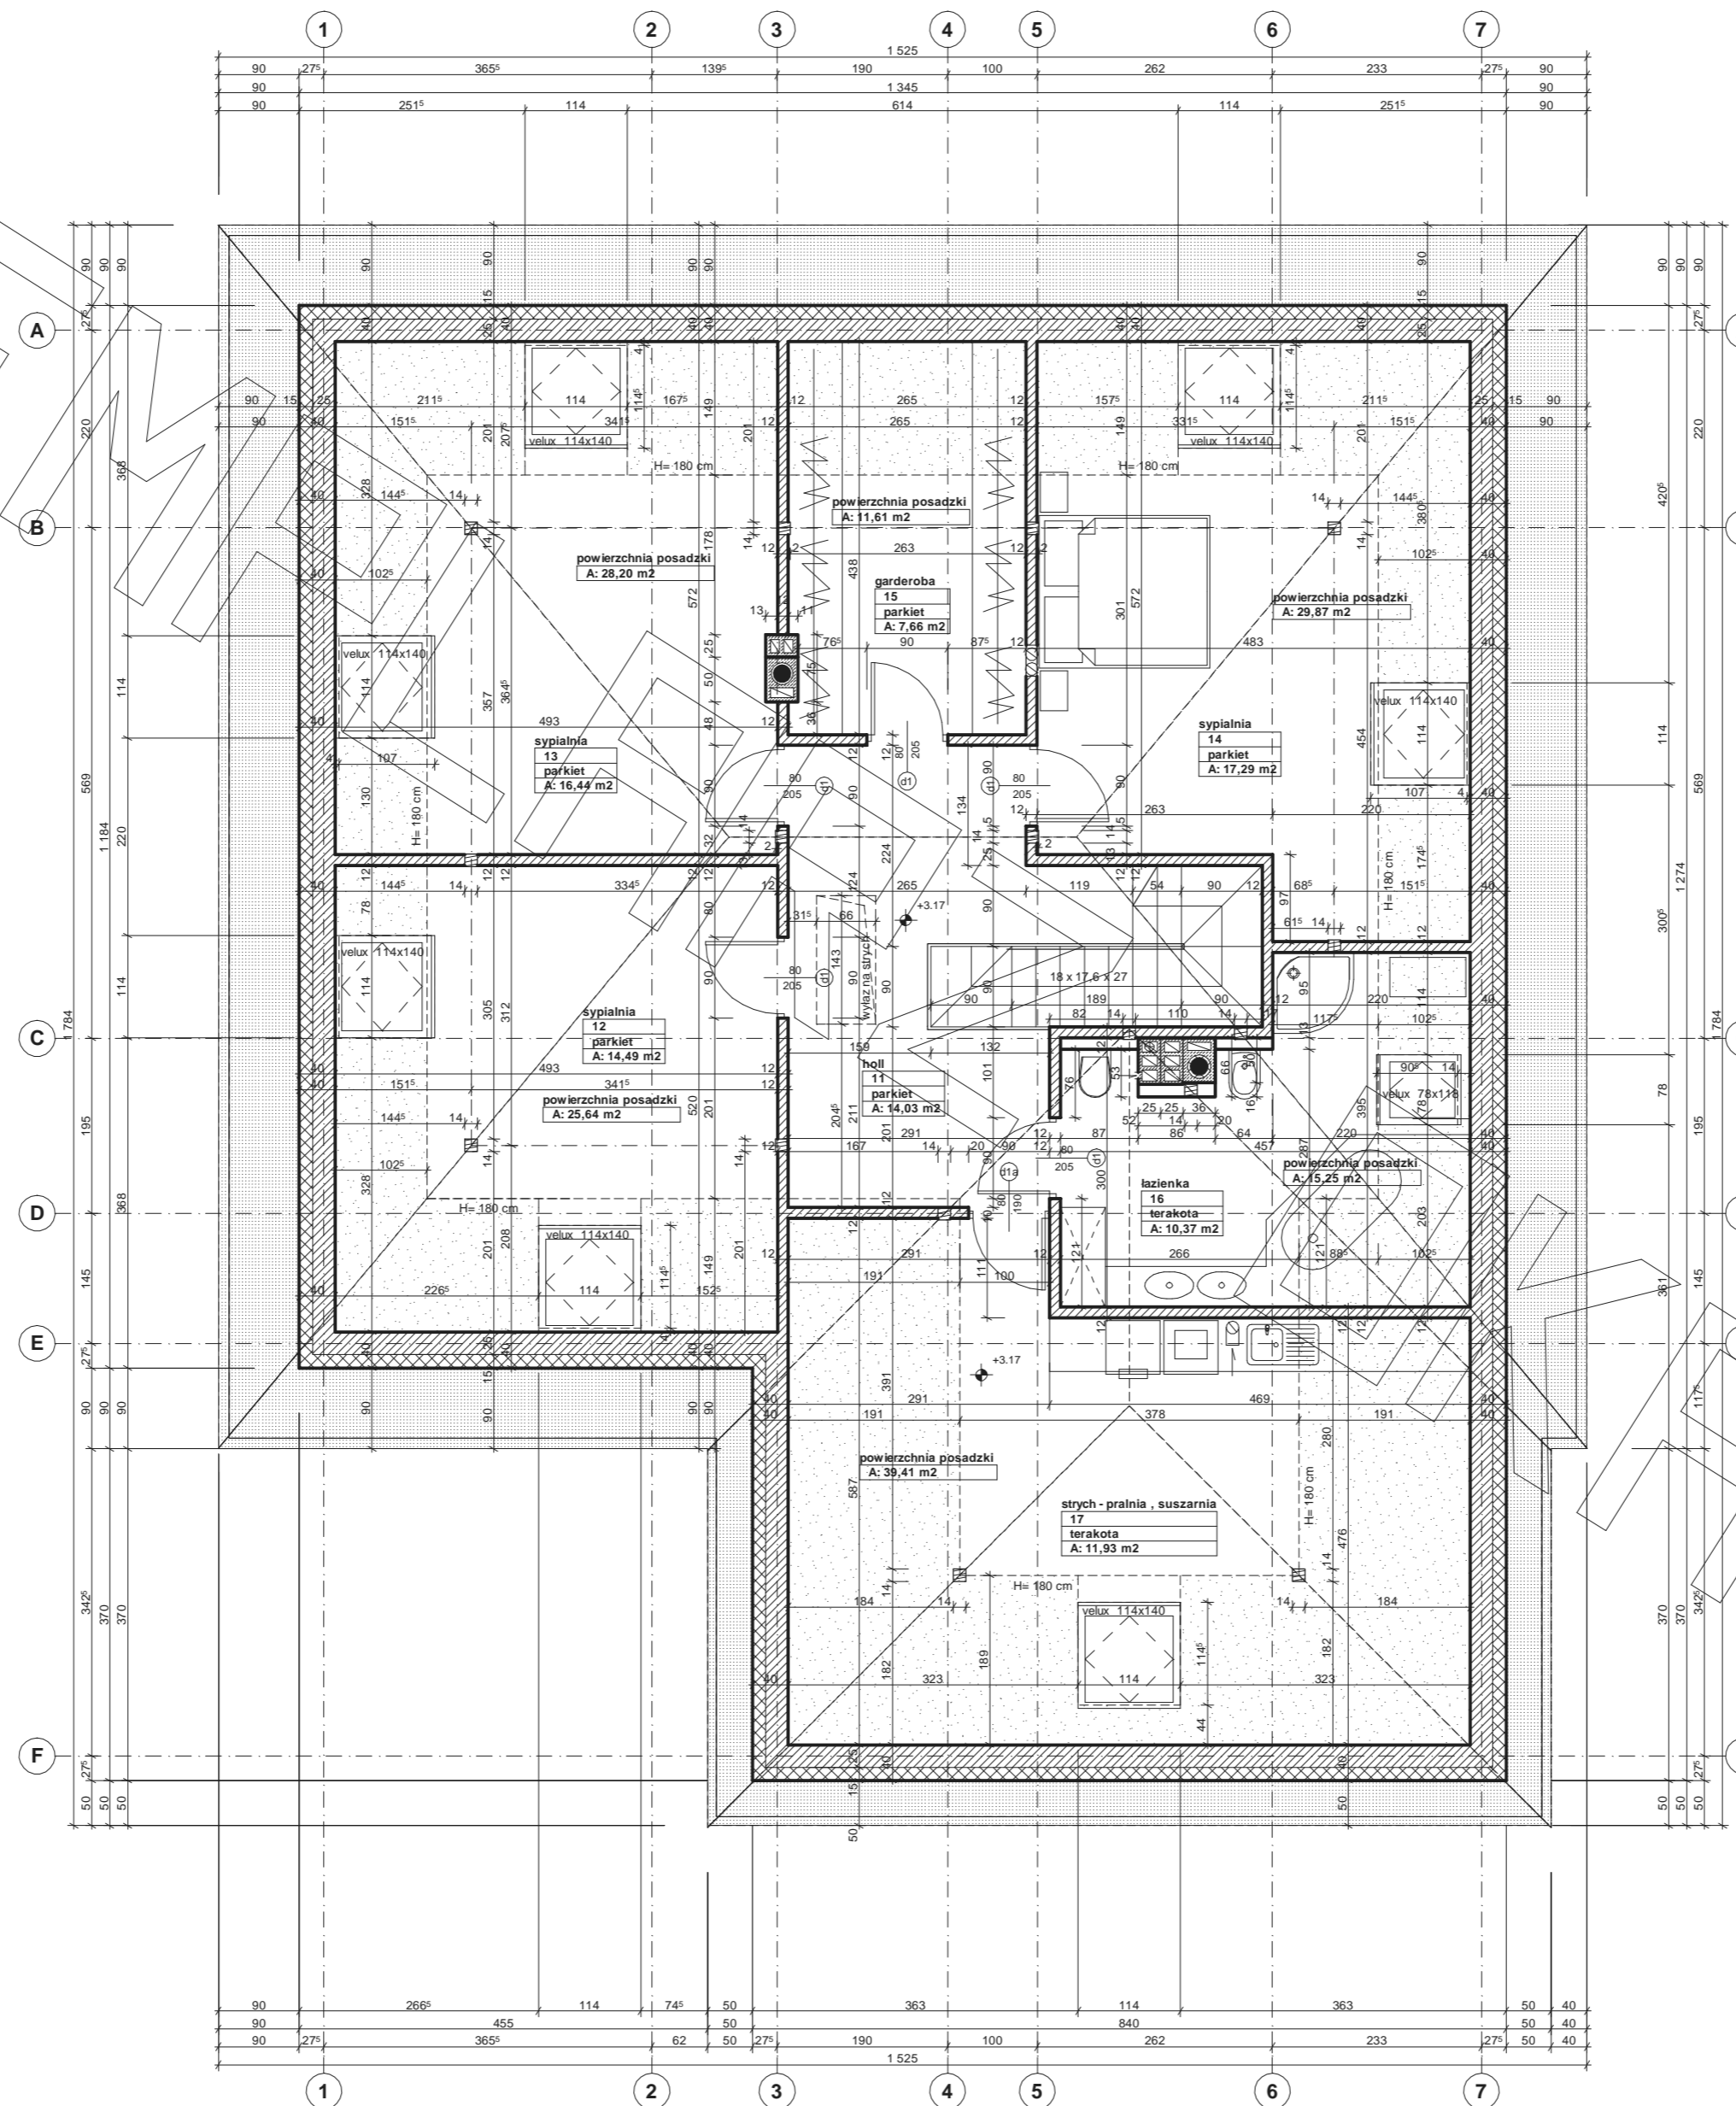

PRZEKRÓJ

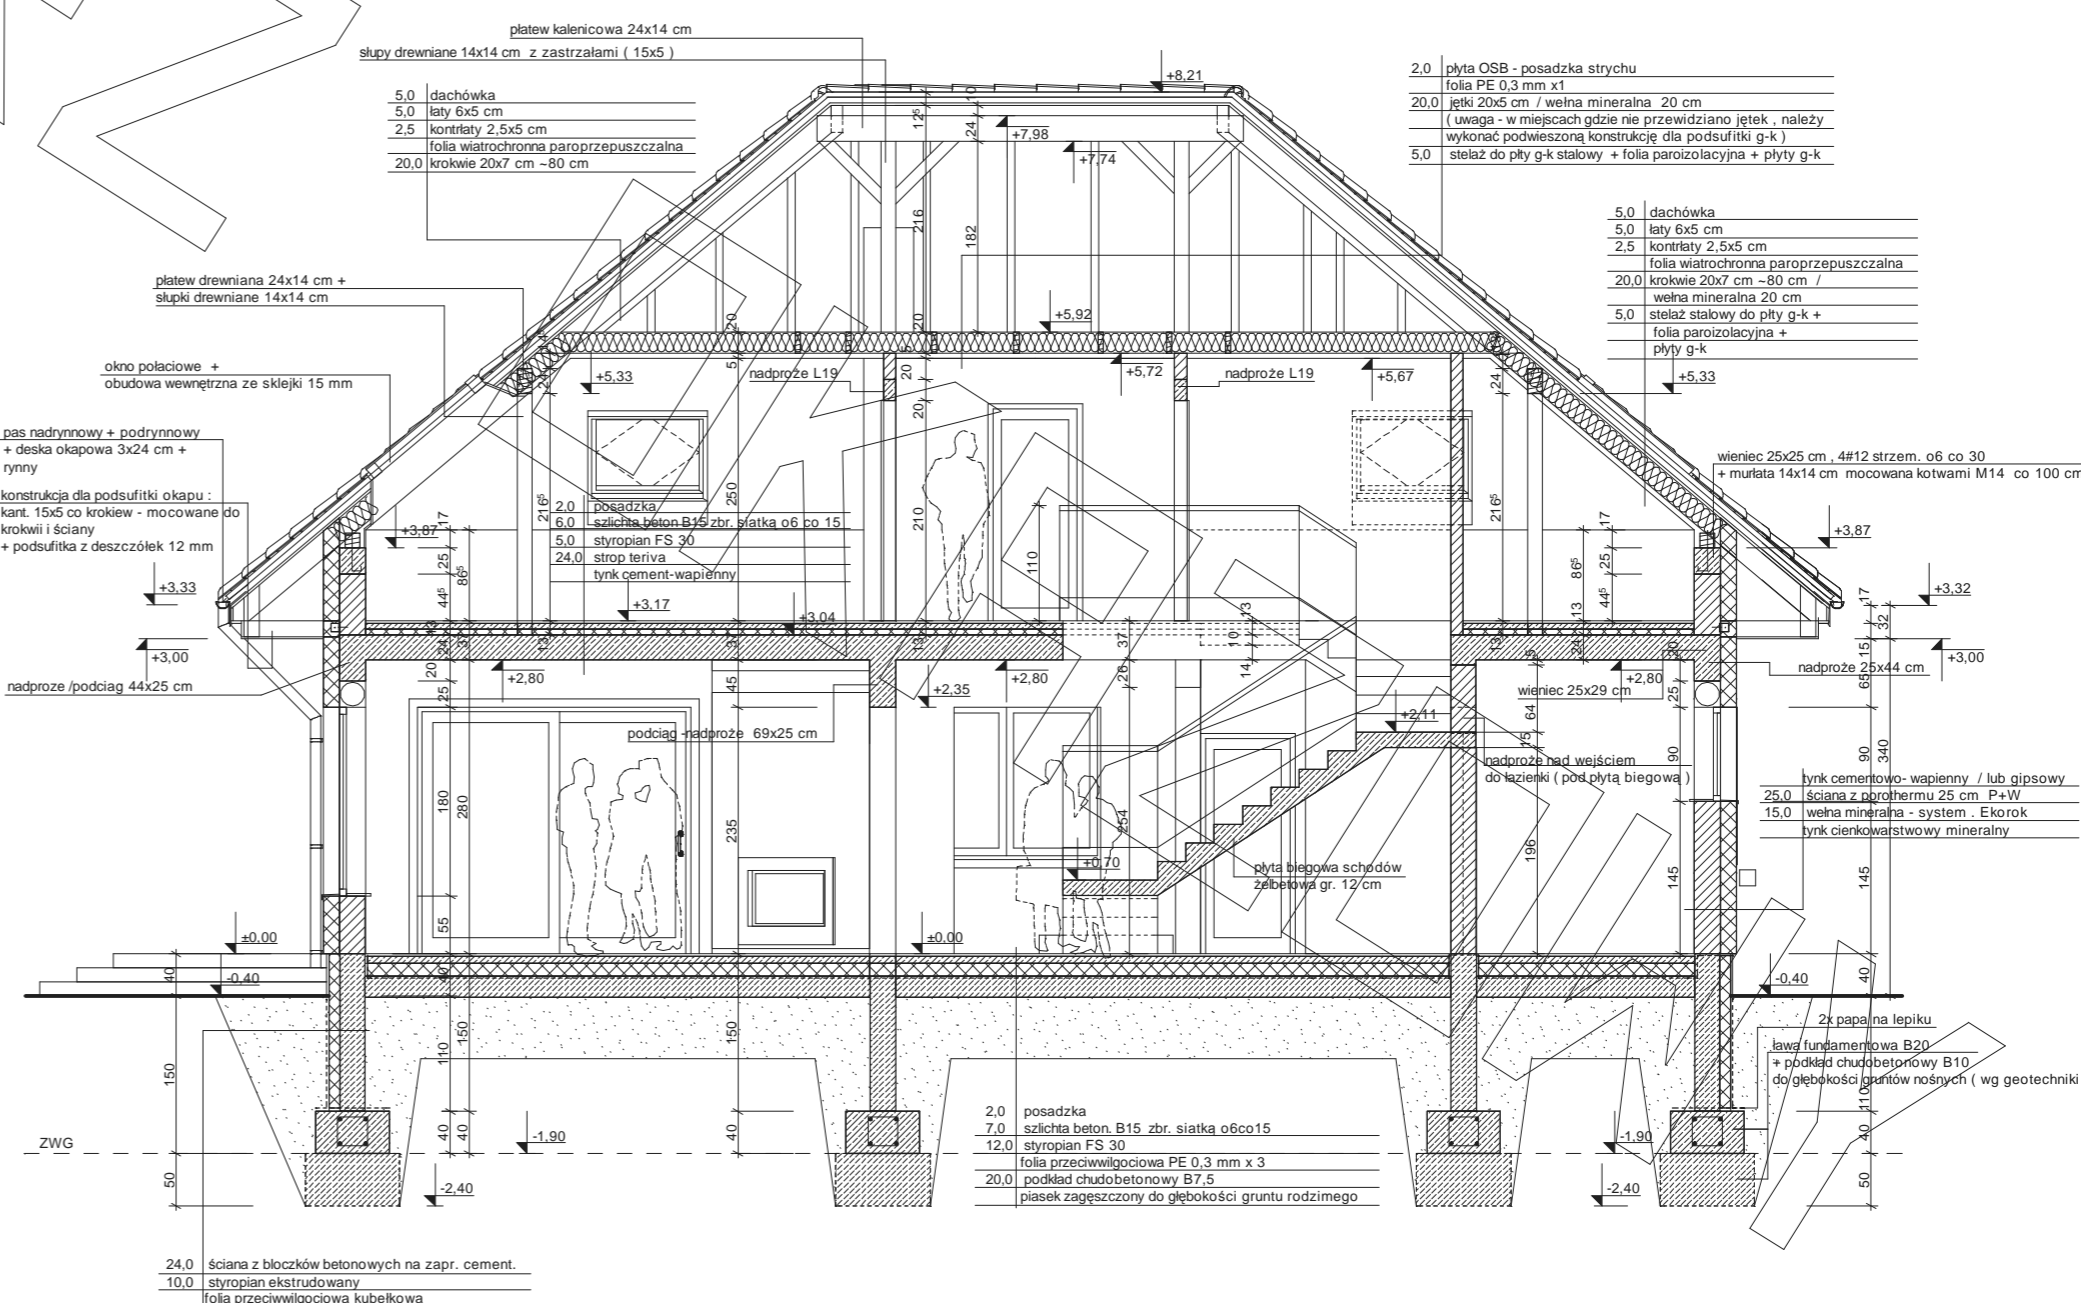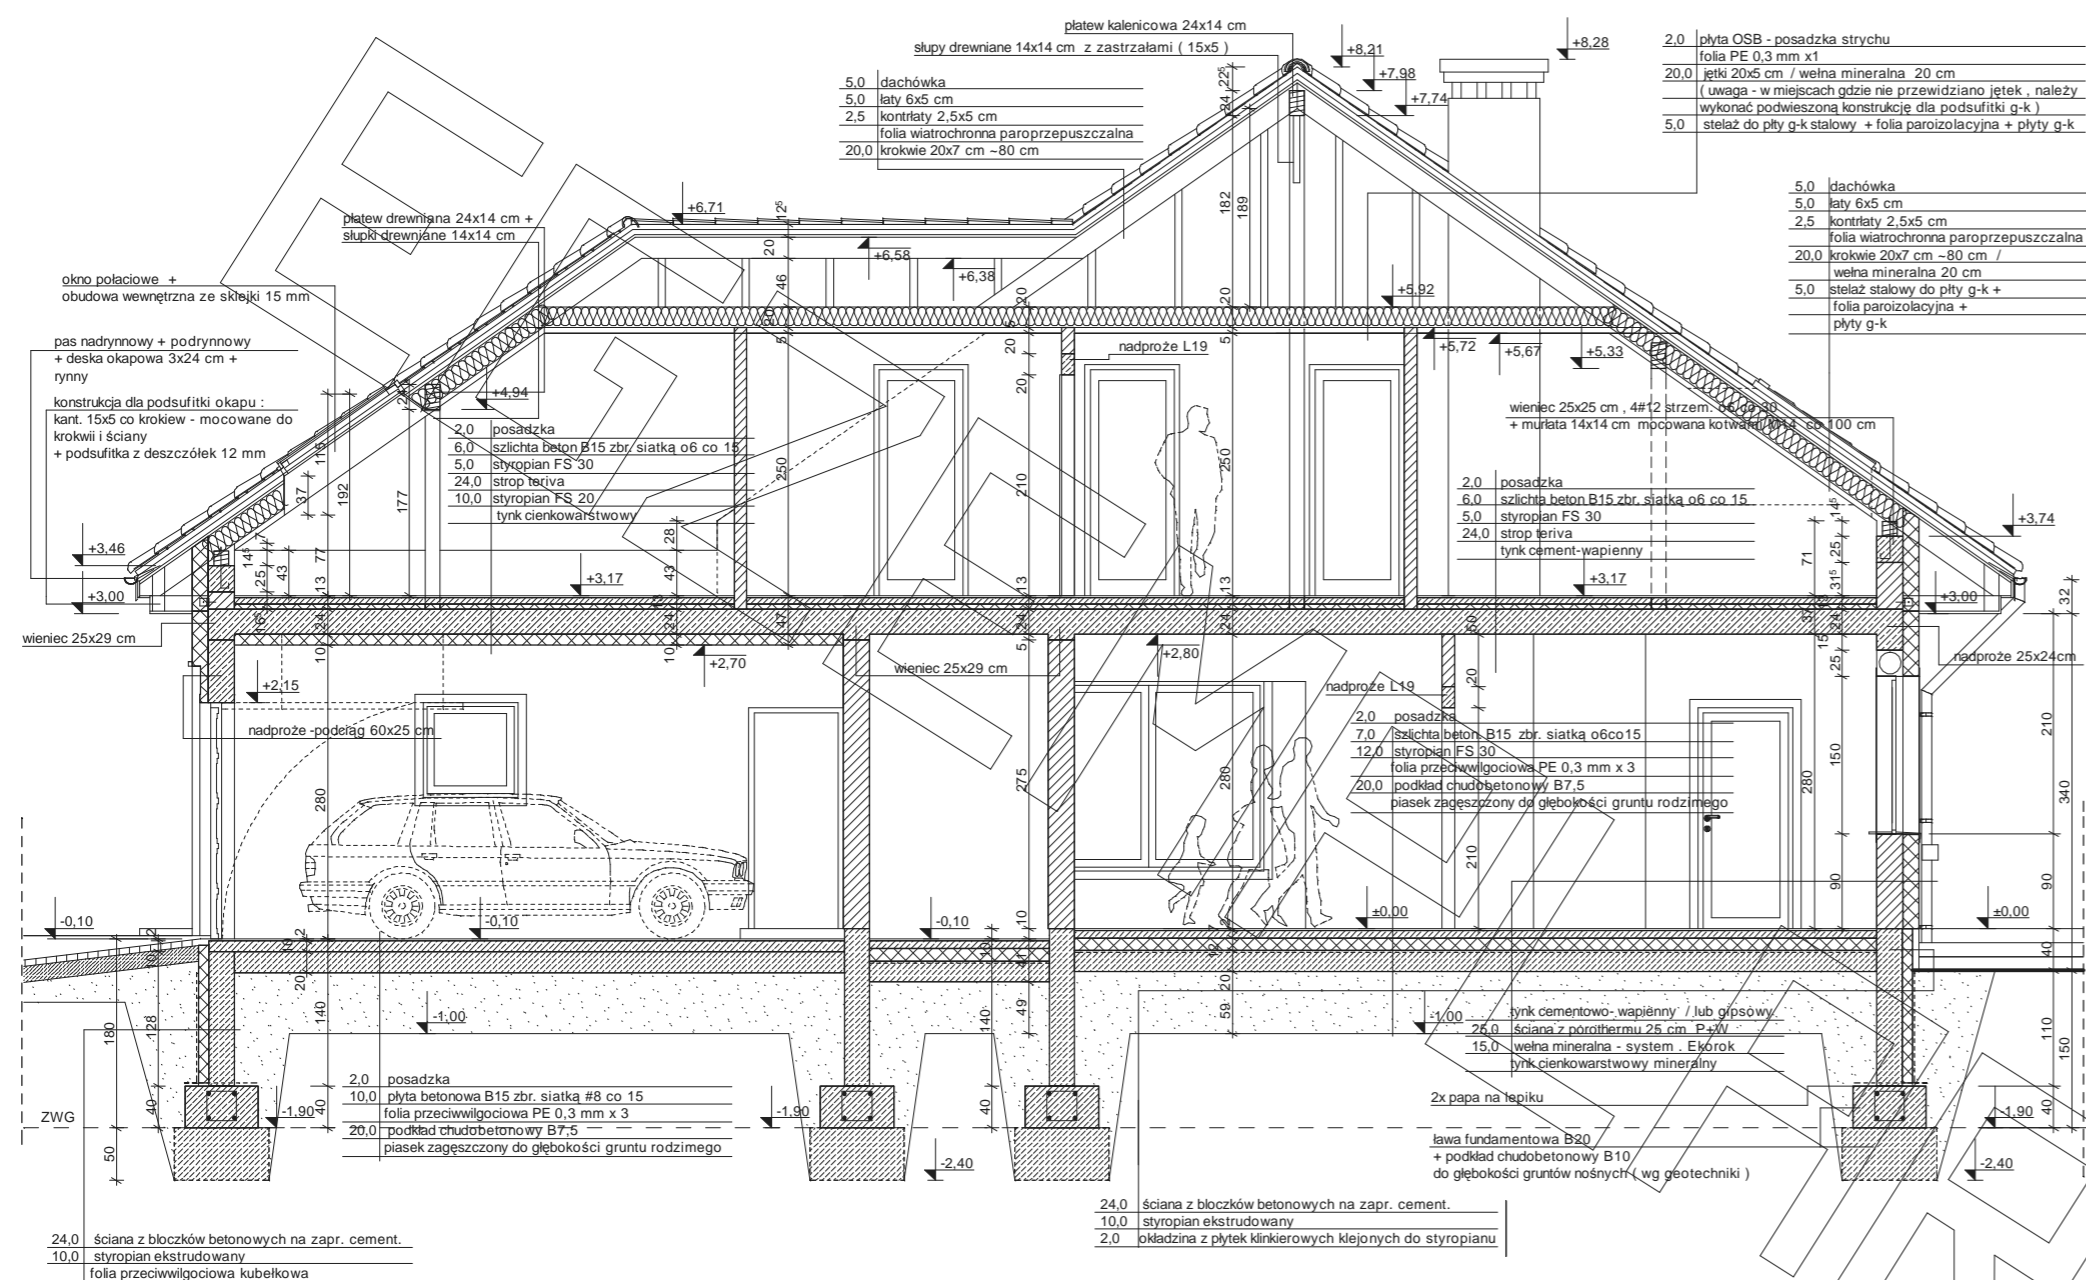

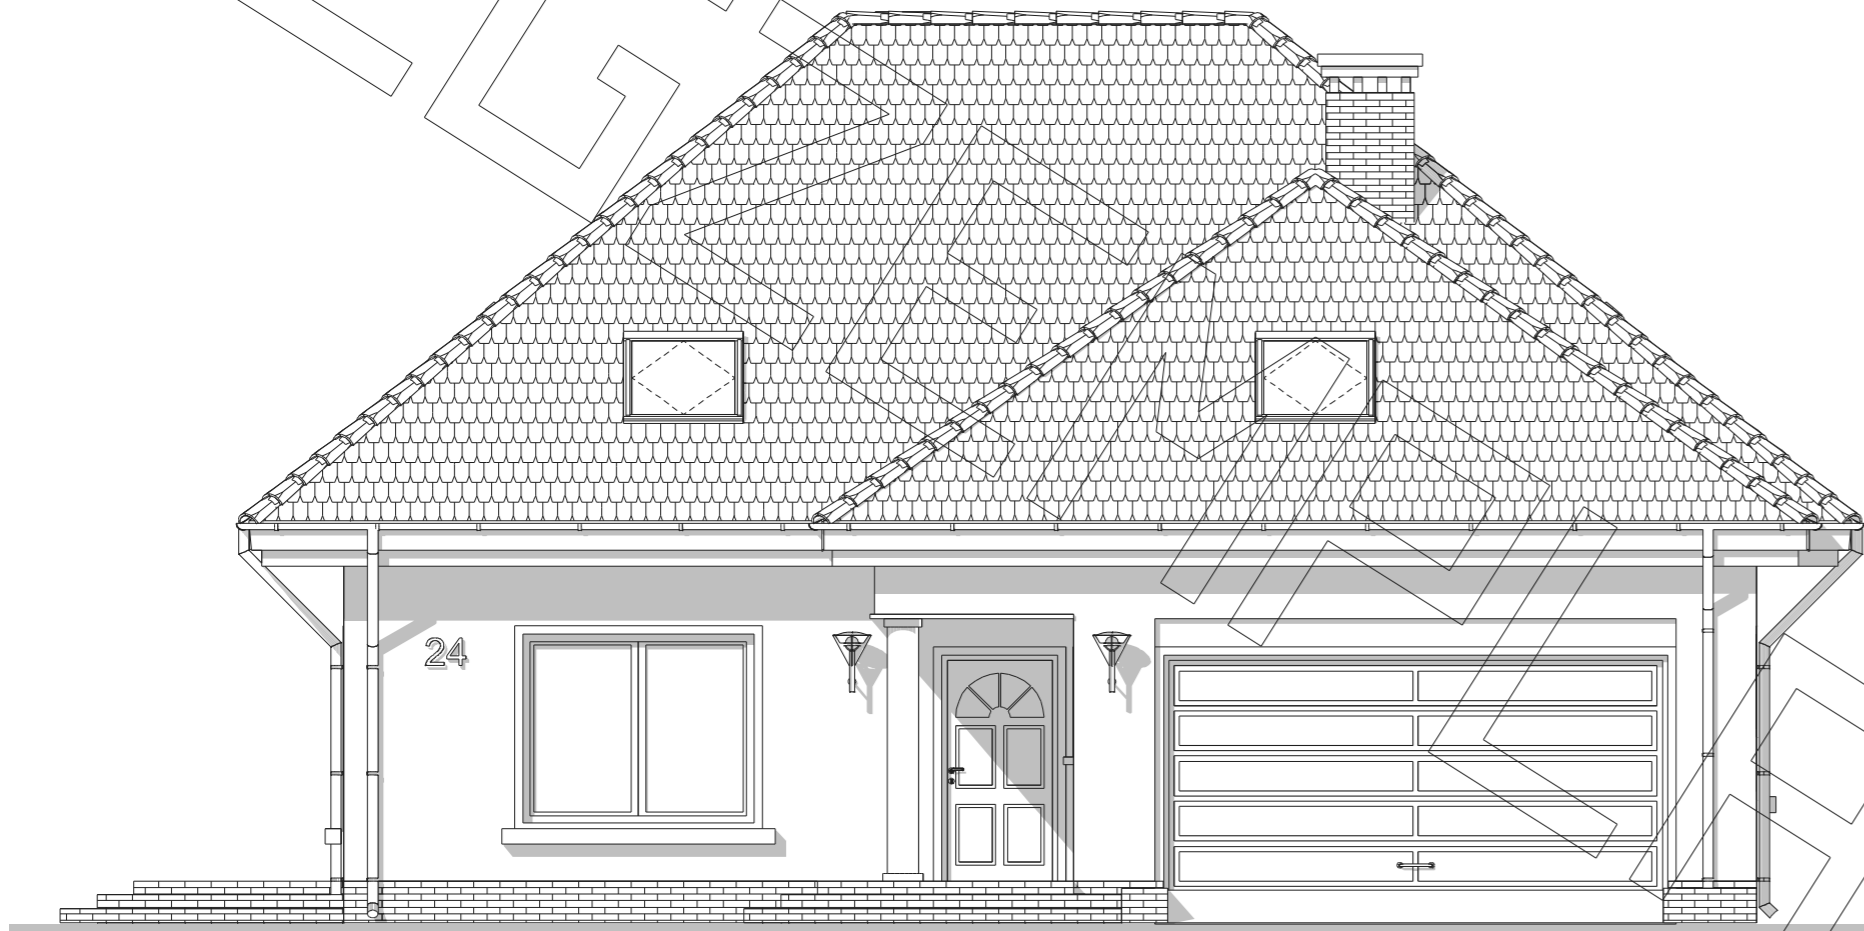


elewacja frontowa :



elewacja boczna :



elewacja boczna :

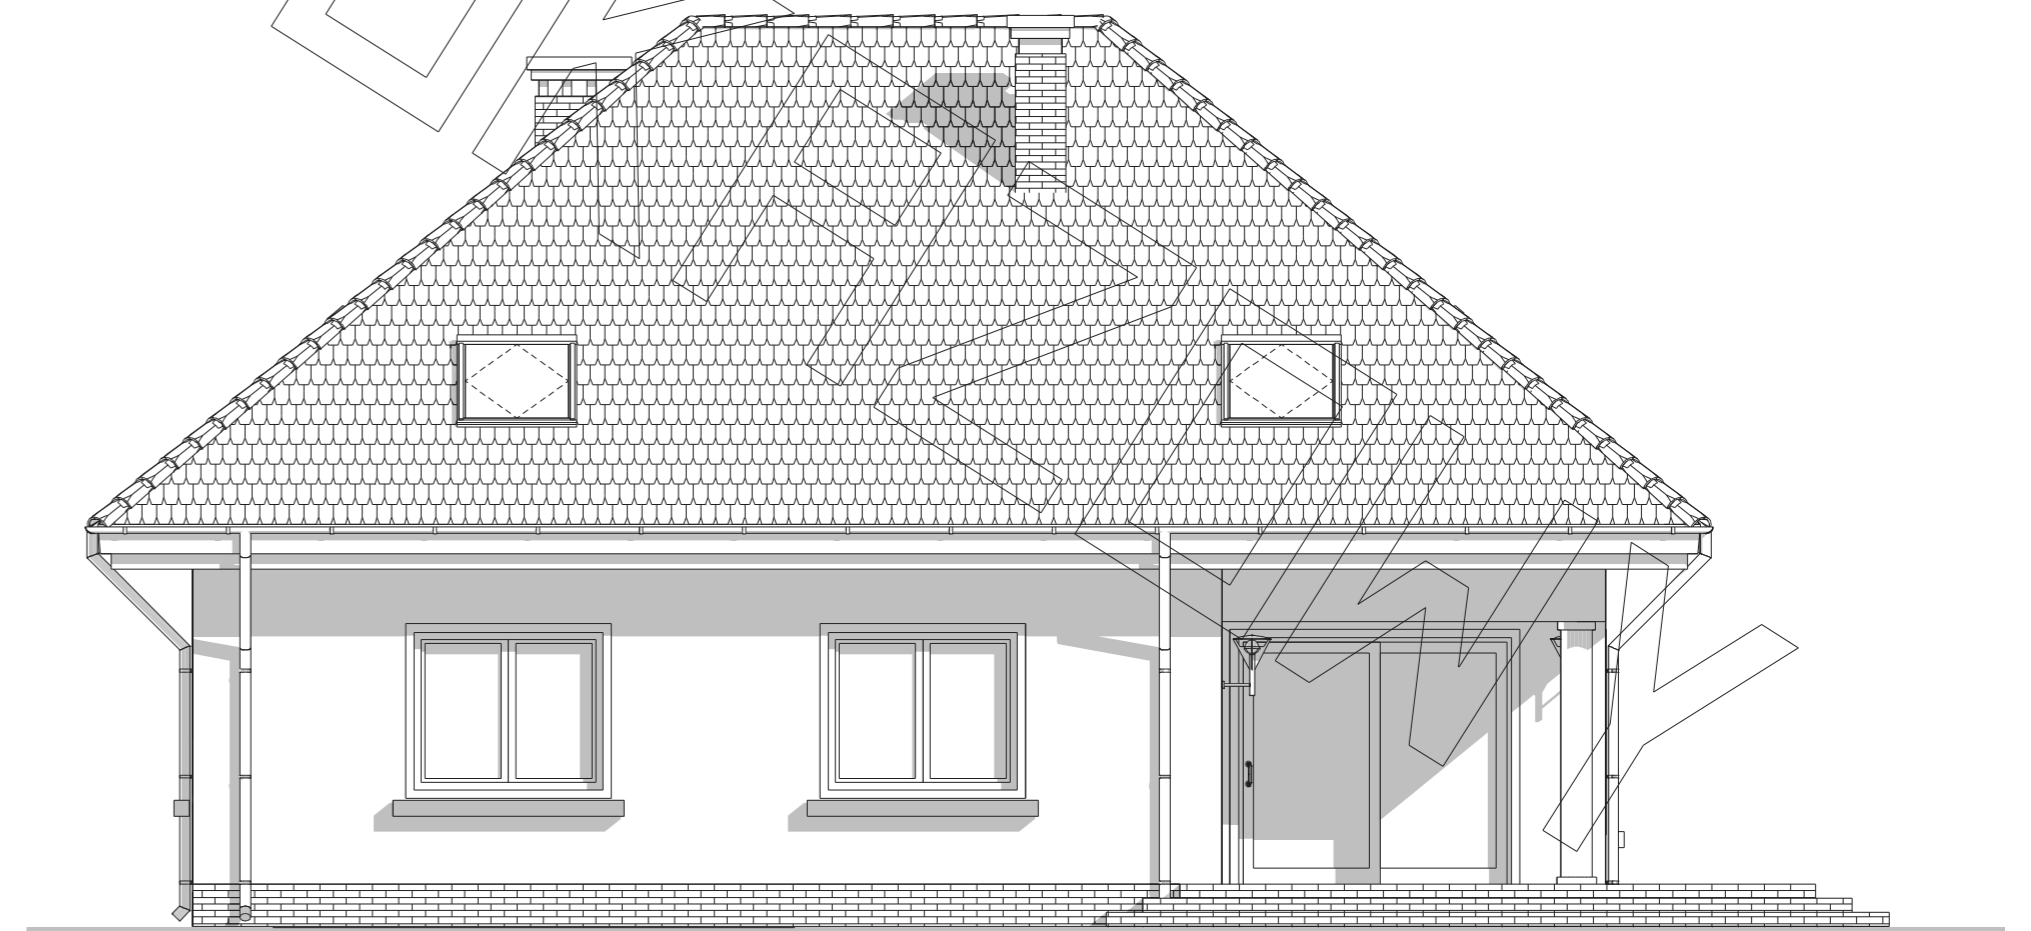

elewacja tylna :