




RZUT PARTERU

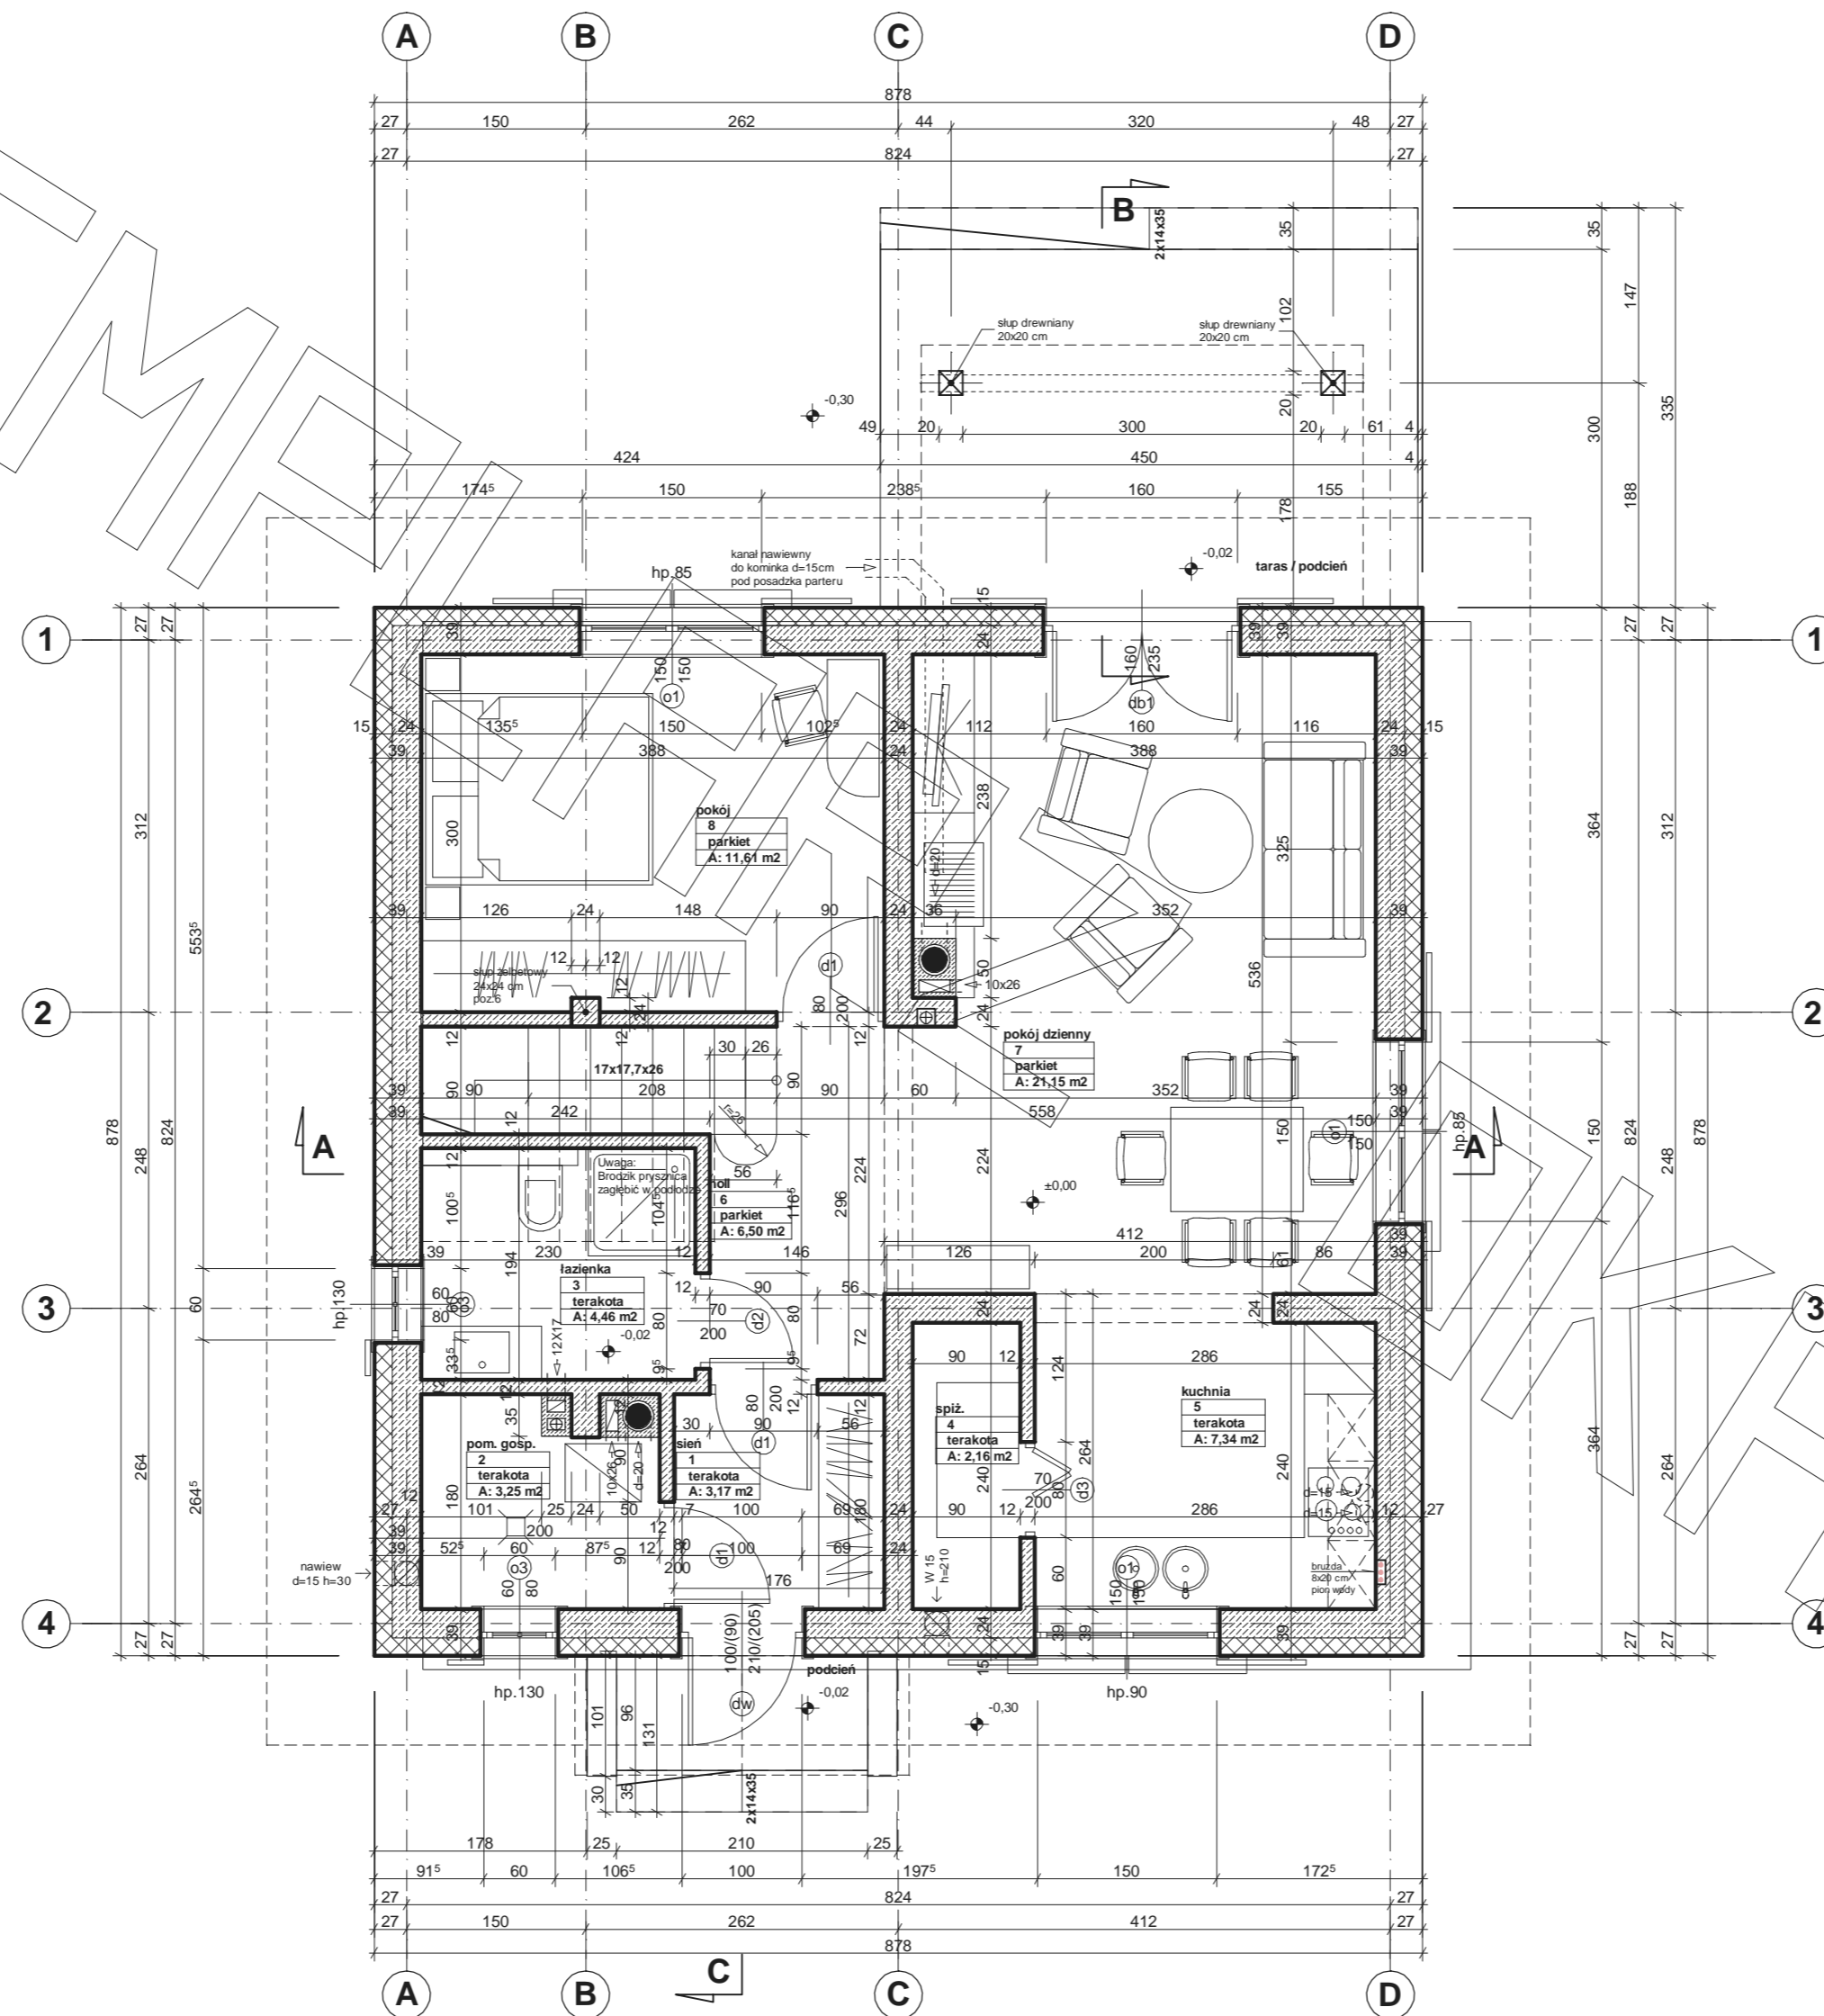


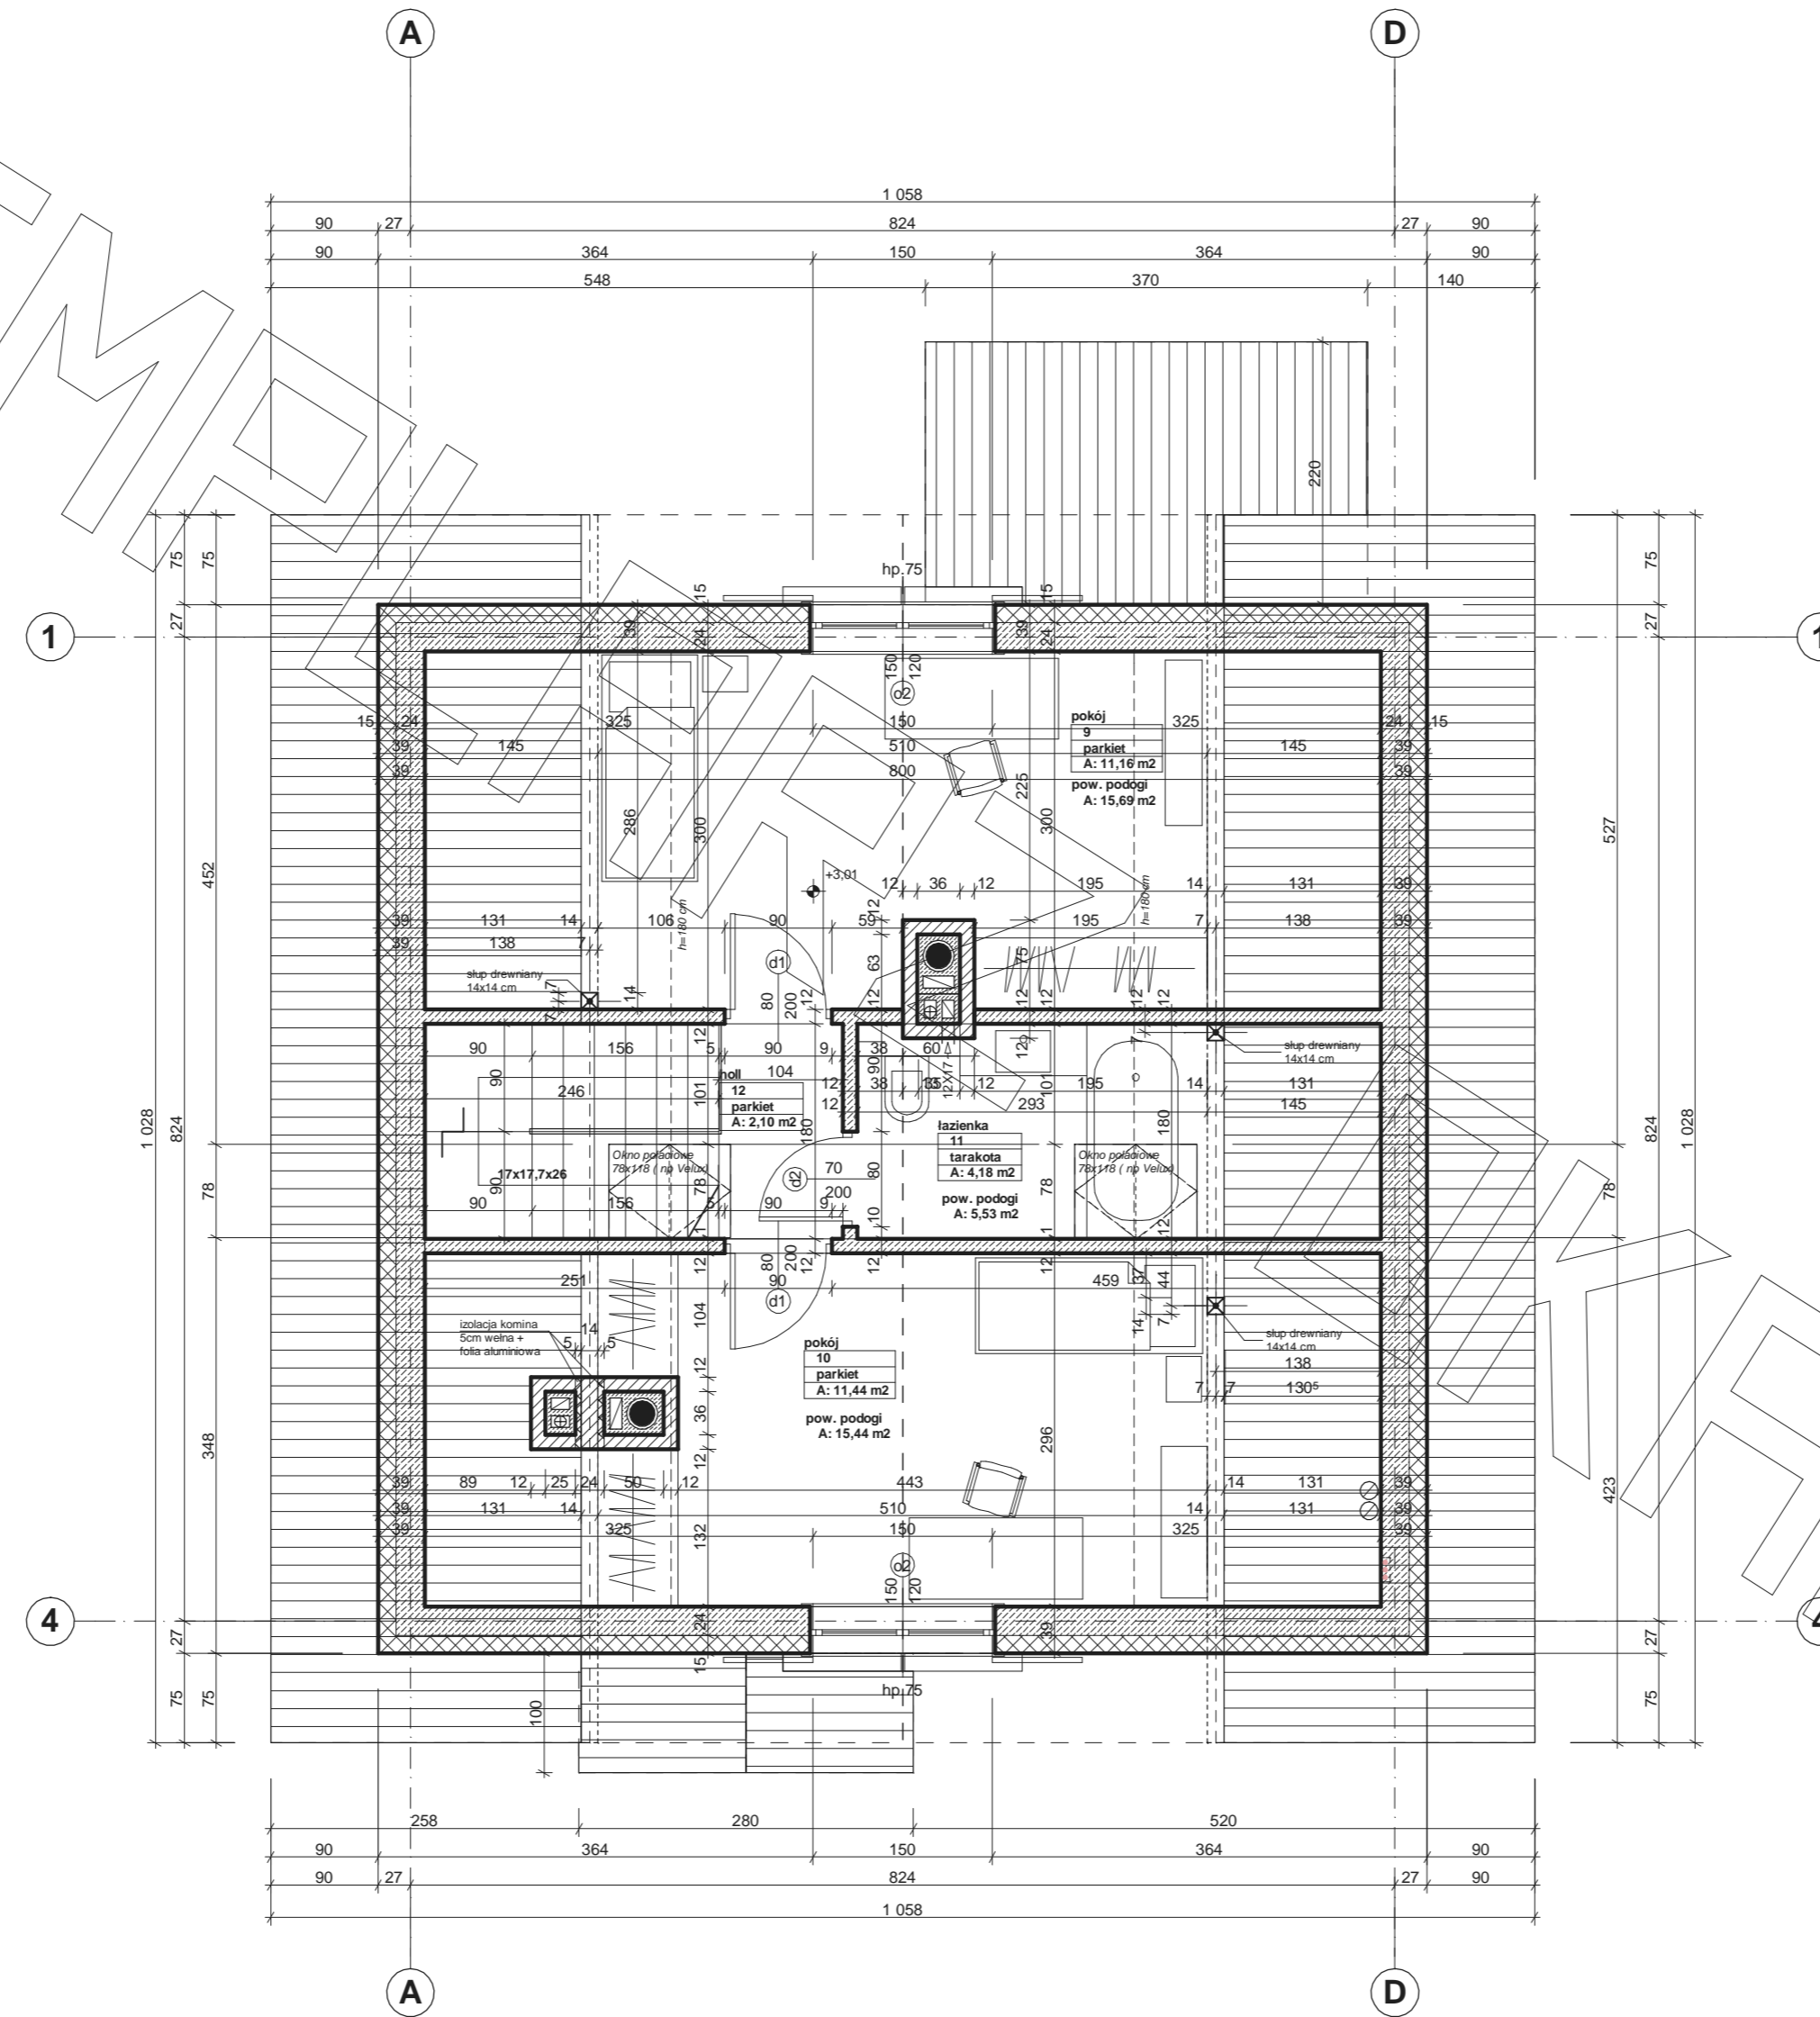

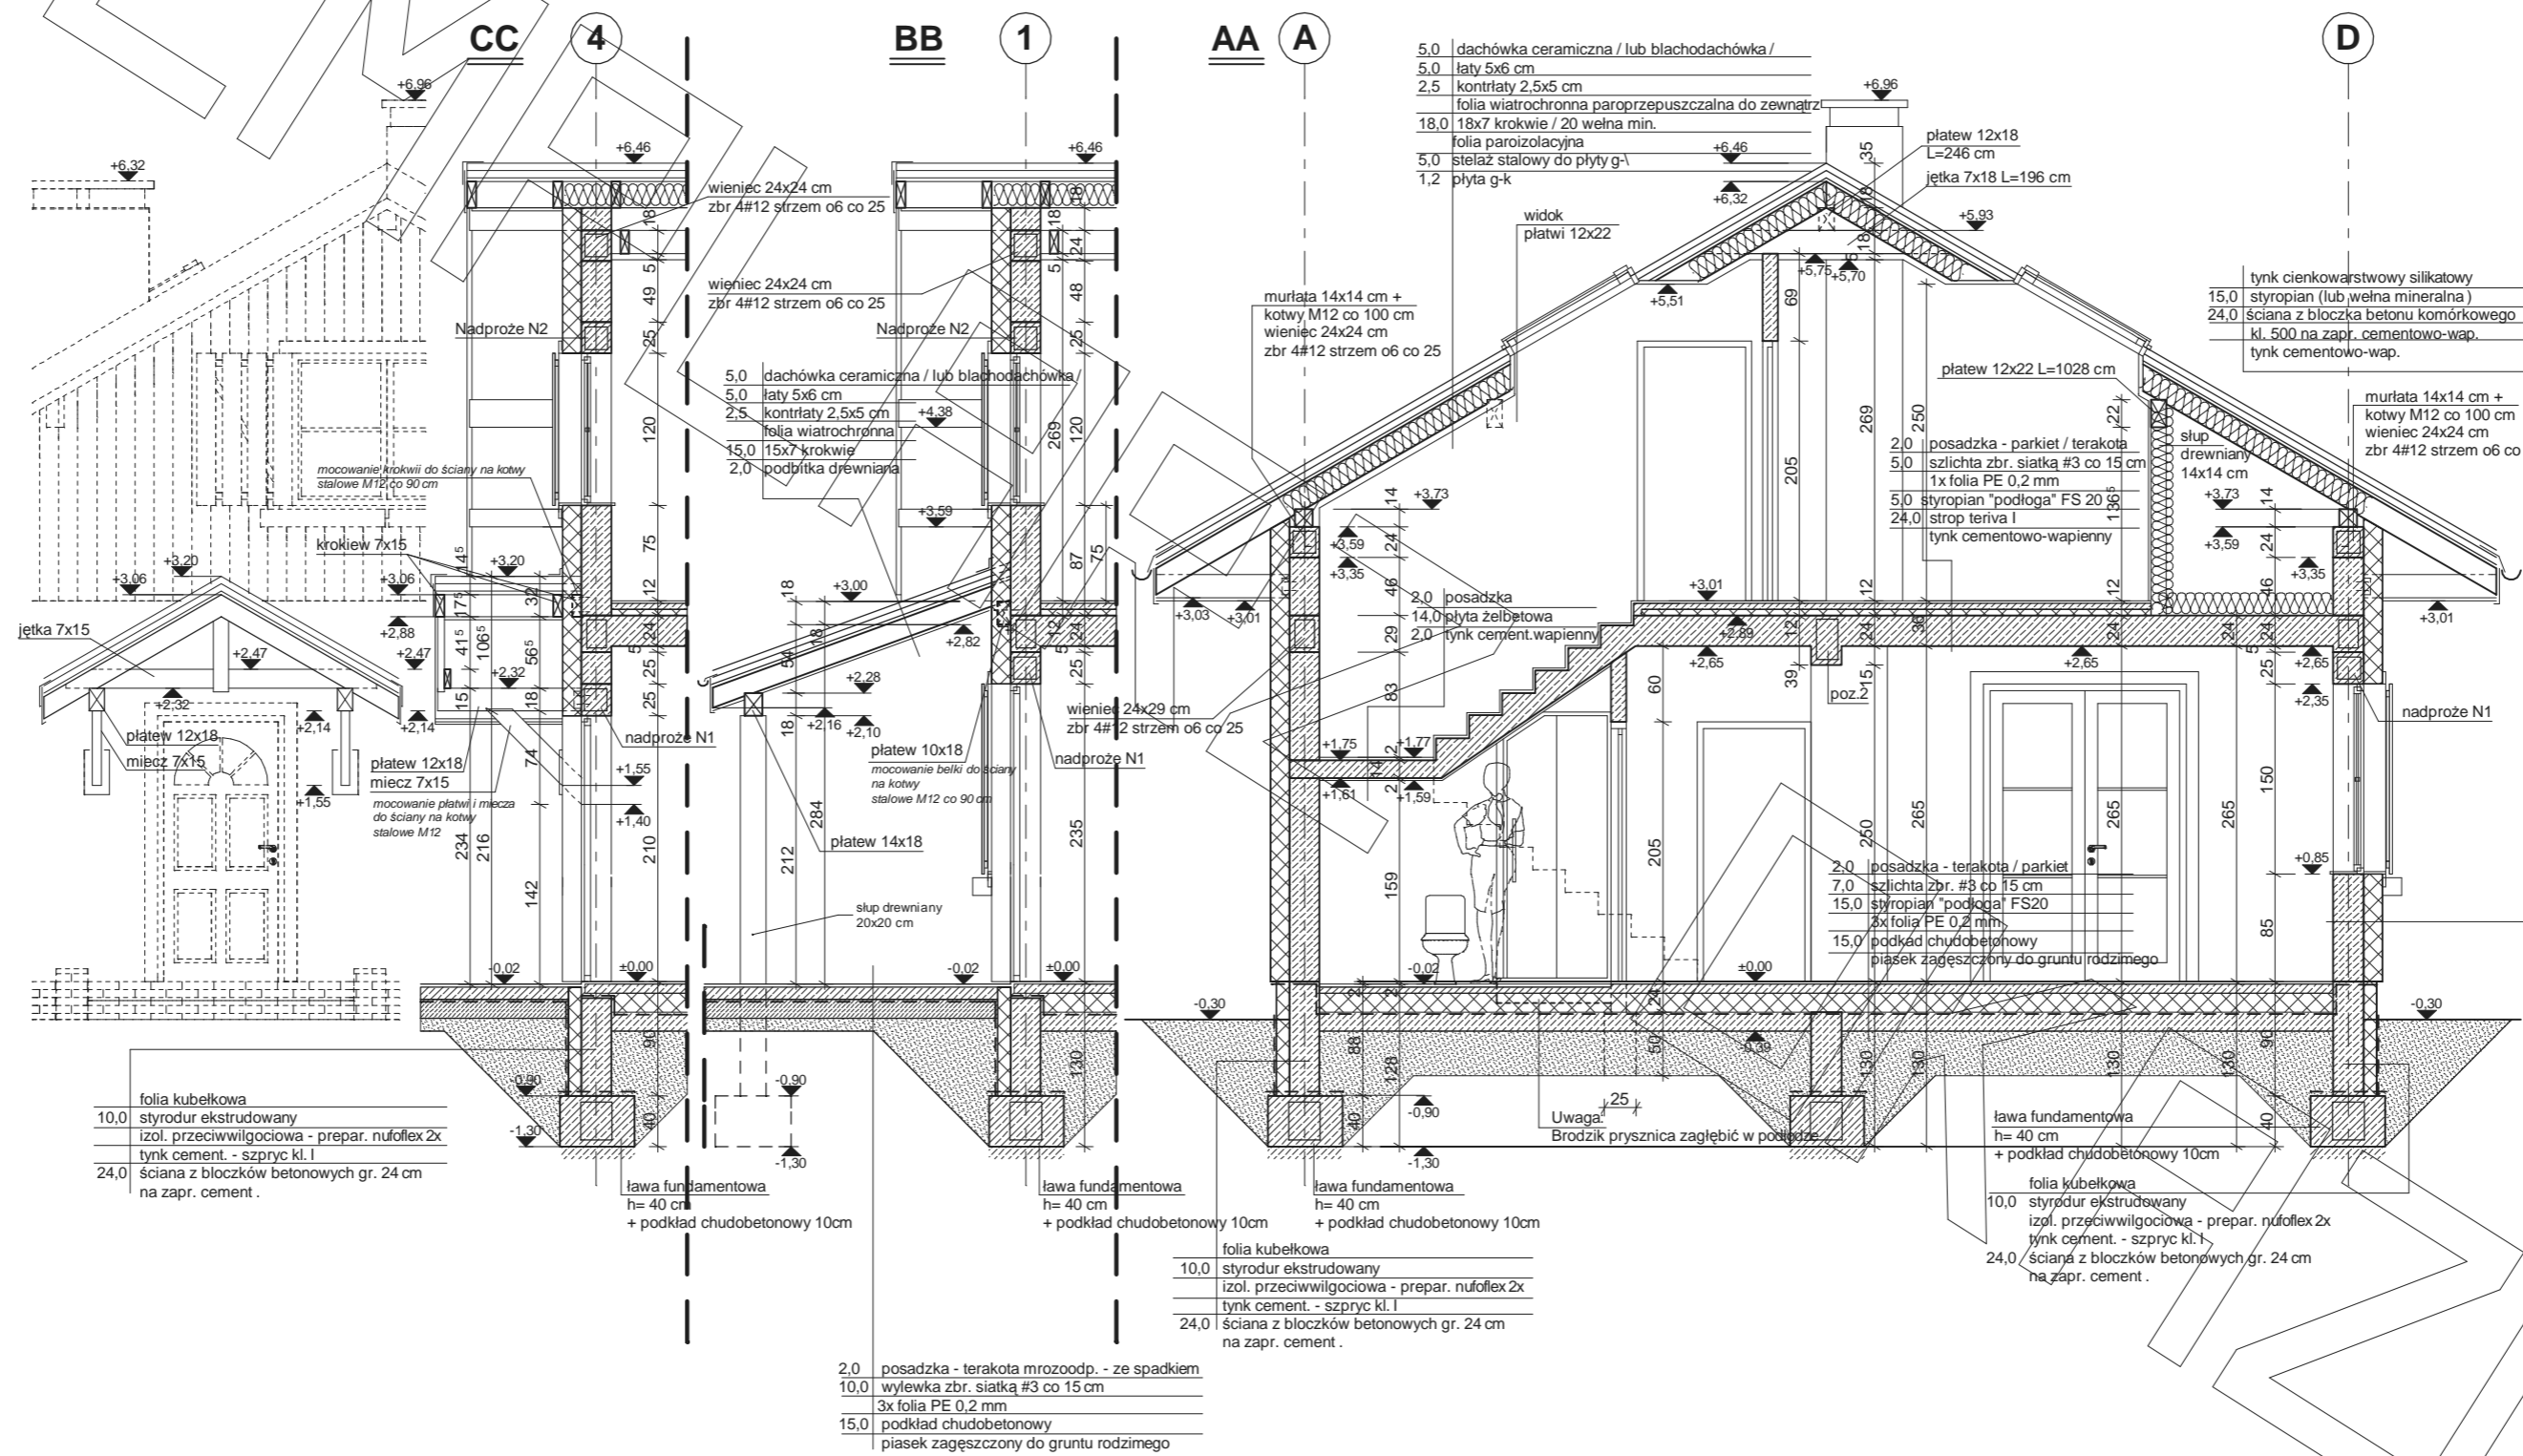





ELEWACJA FRONTOWA:

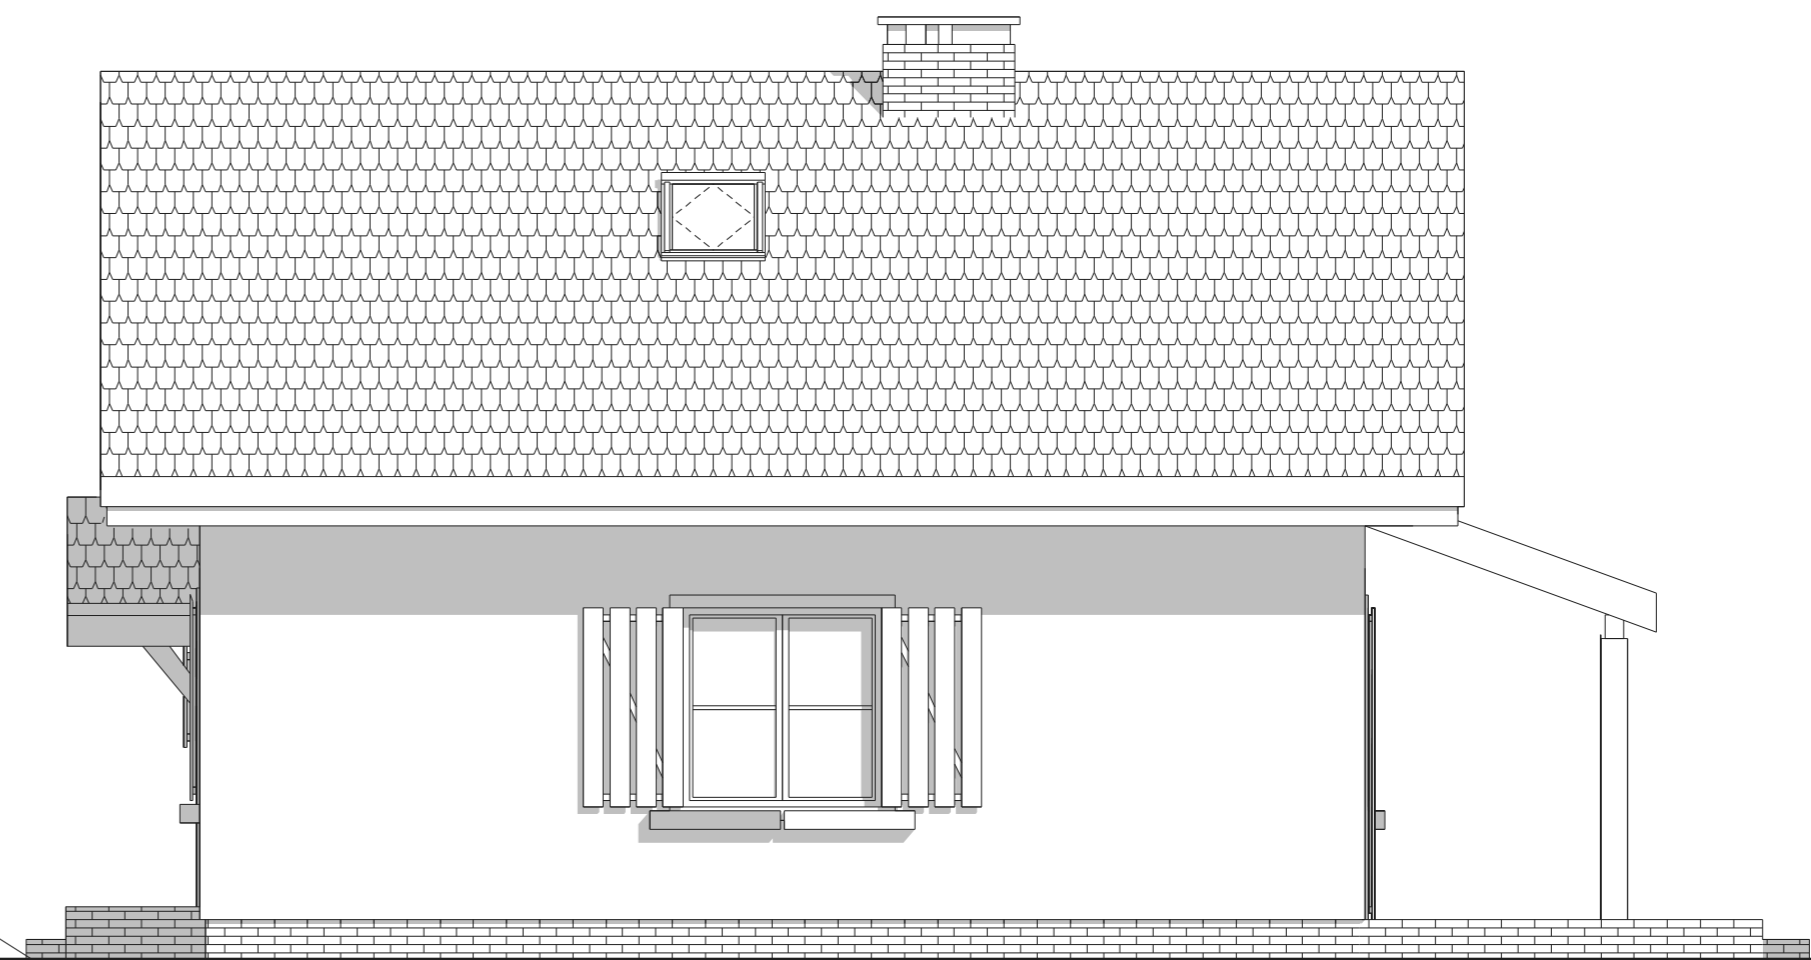

ELEWACJA BOCZNA:

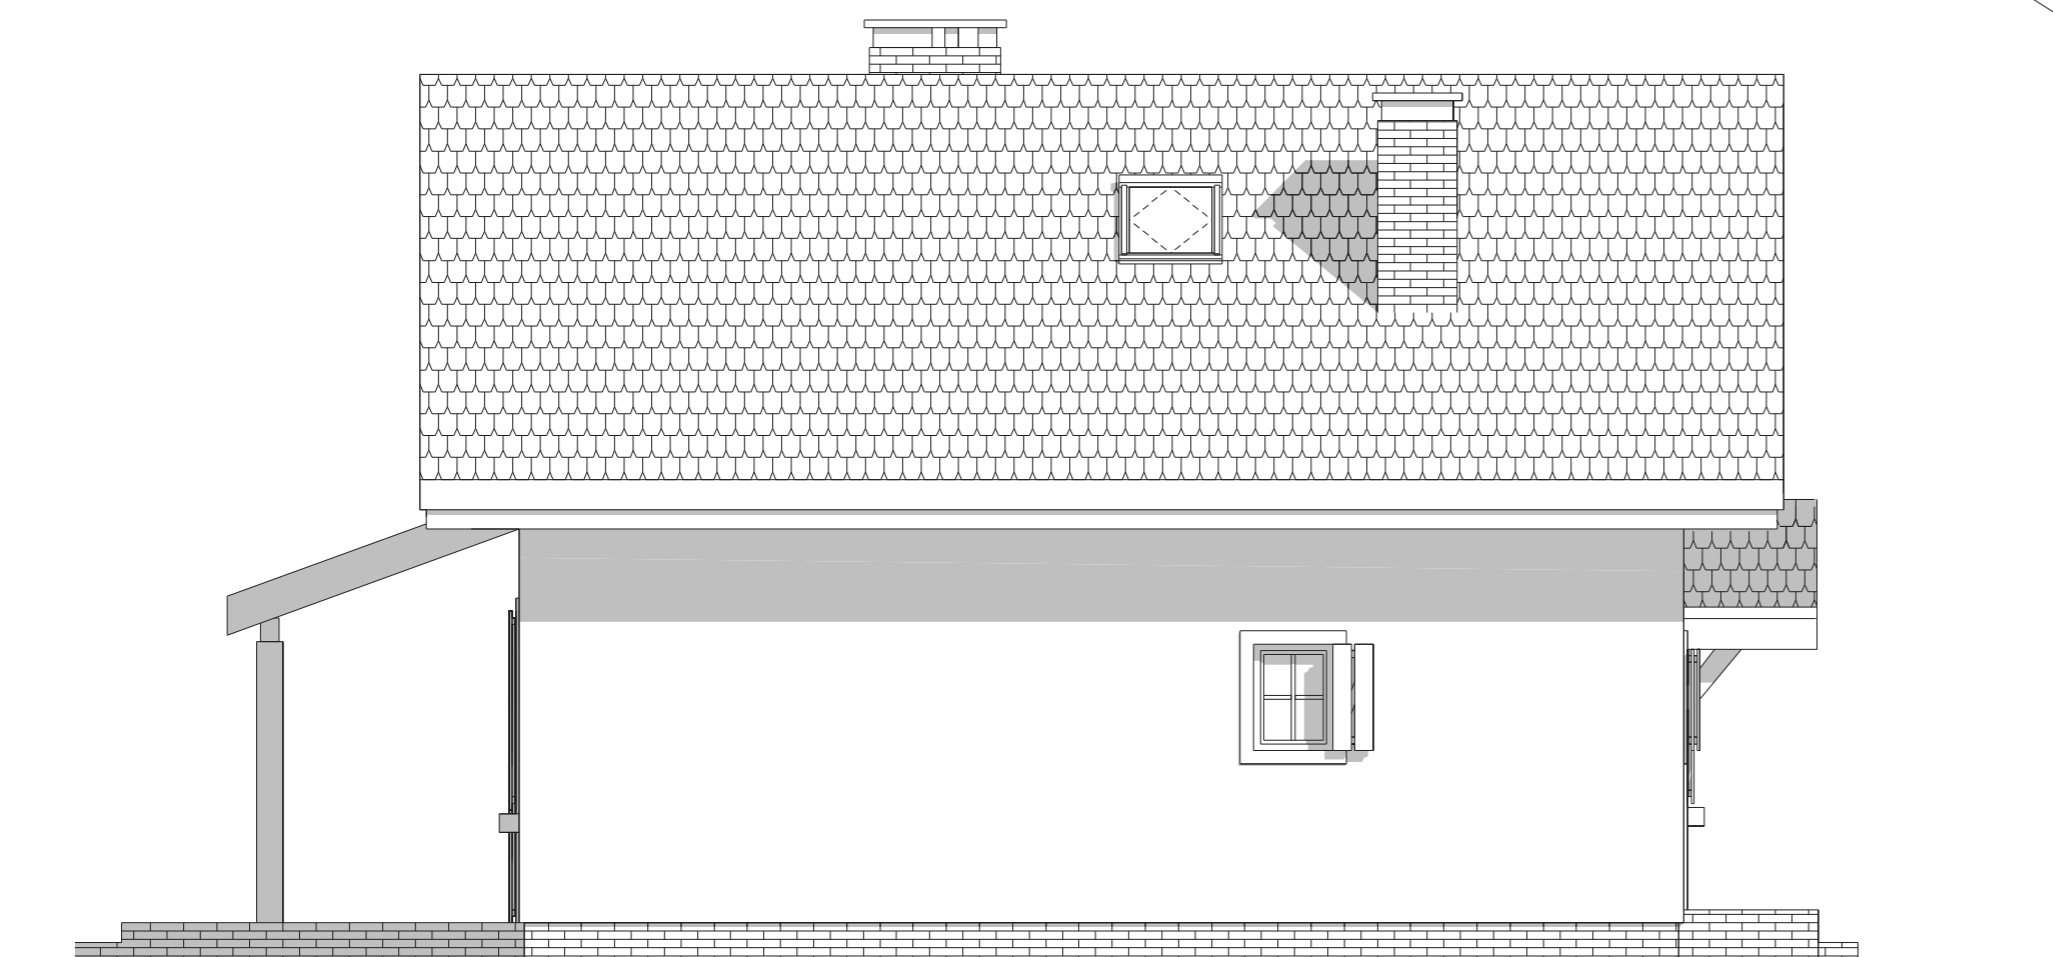

ELEWACJA BOCZNA:

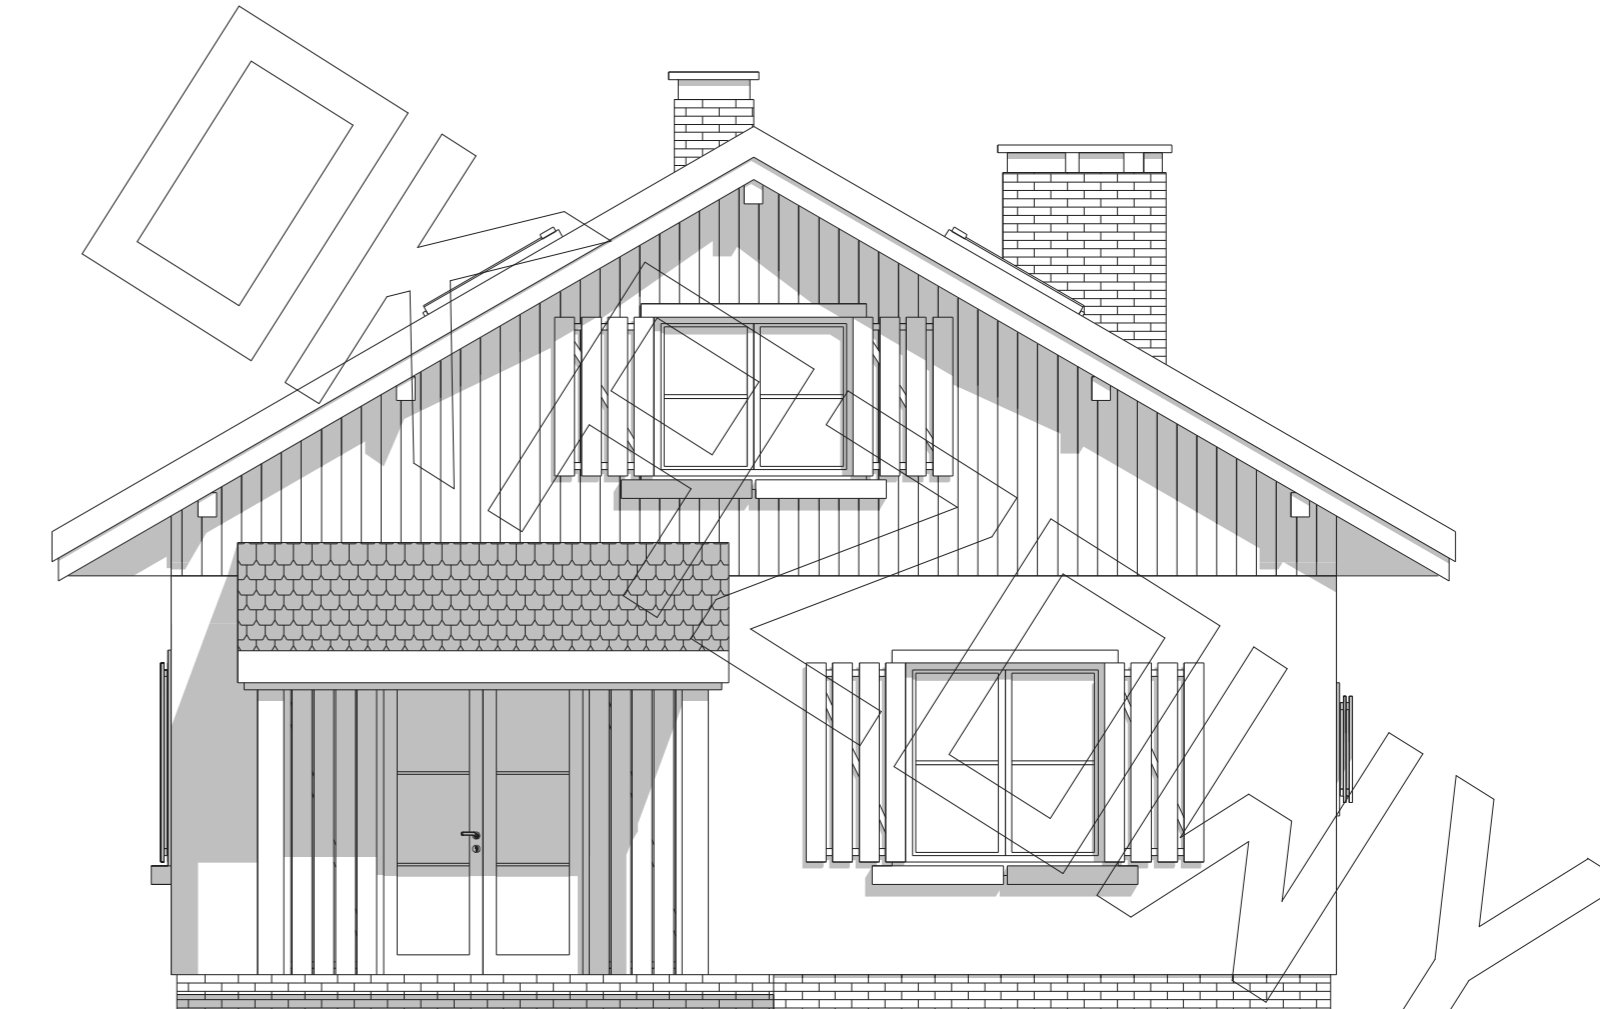

ELEWACJA TYLNA: