




RZUT PODDASZA

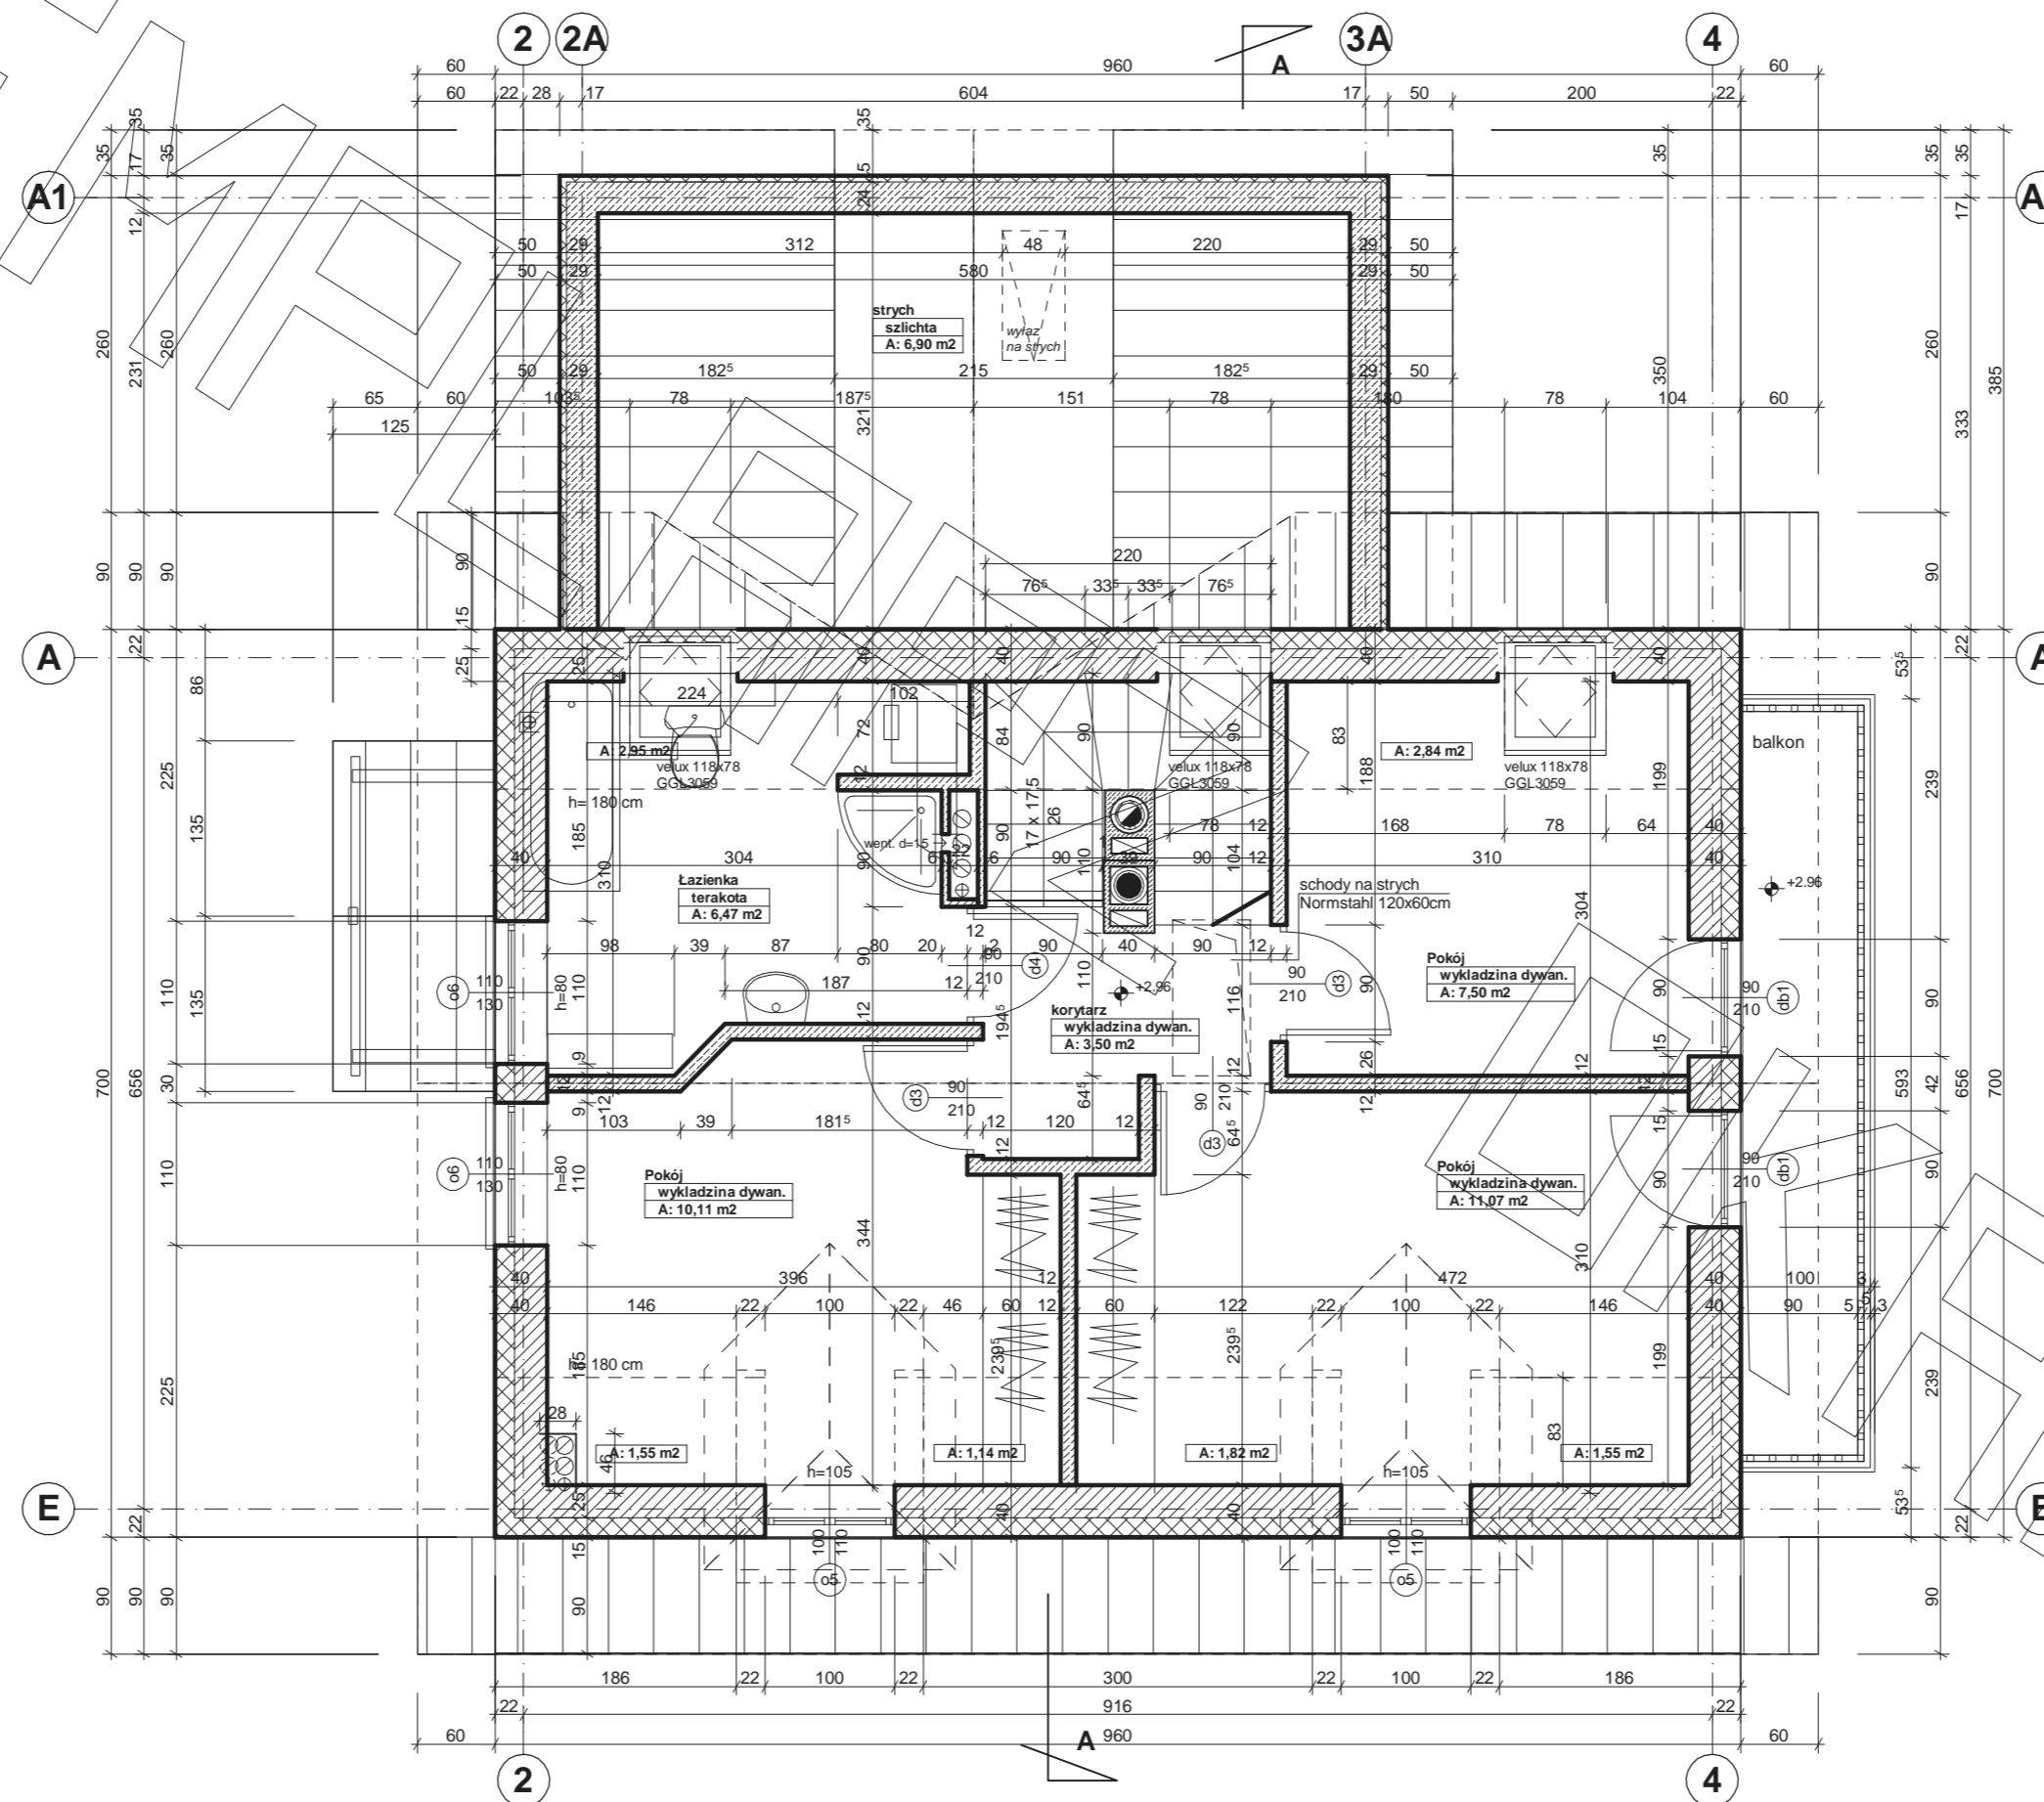

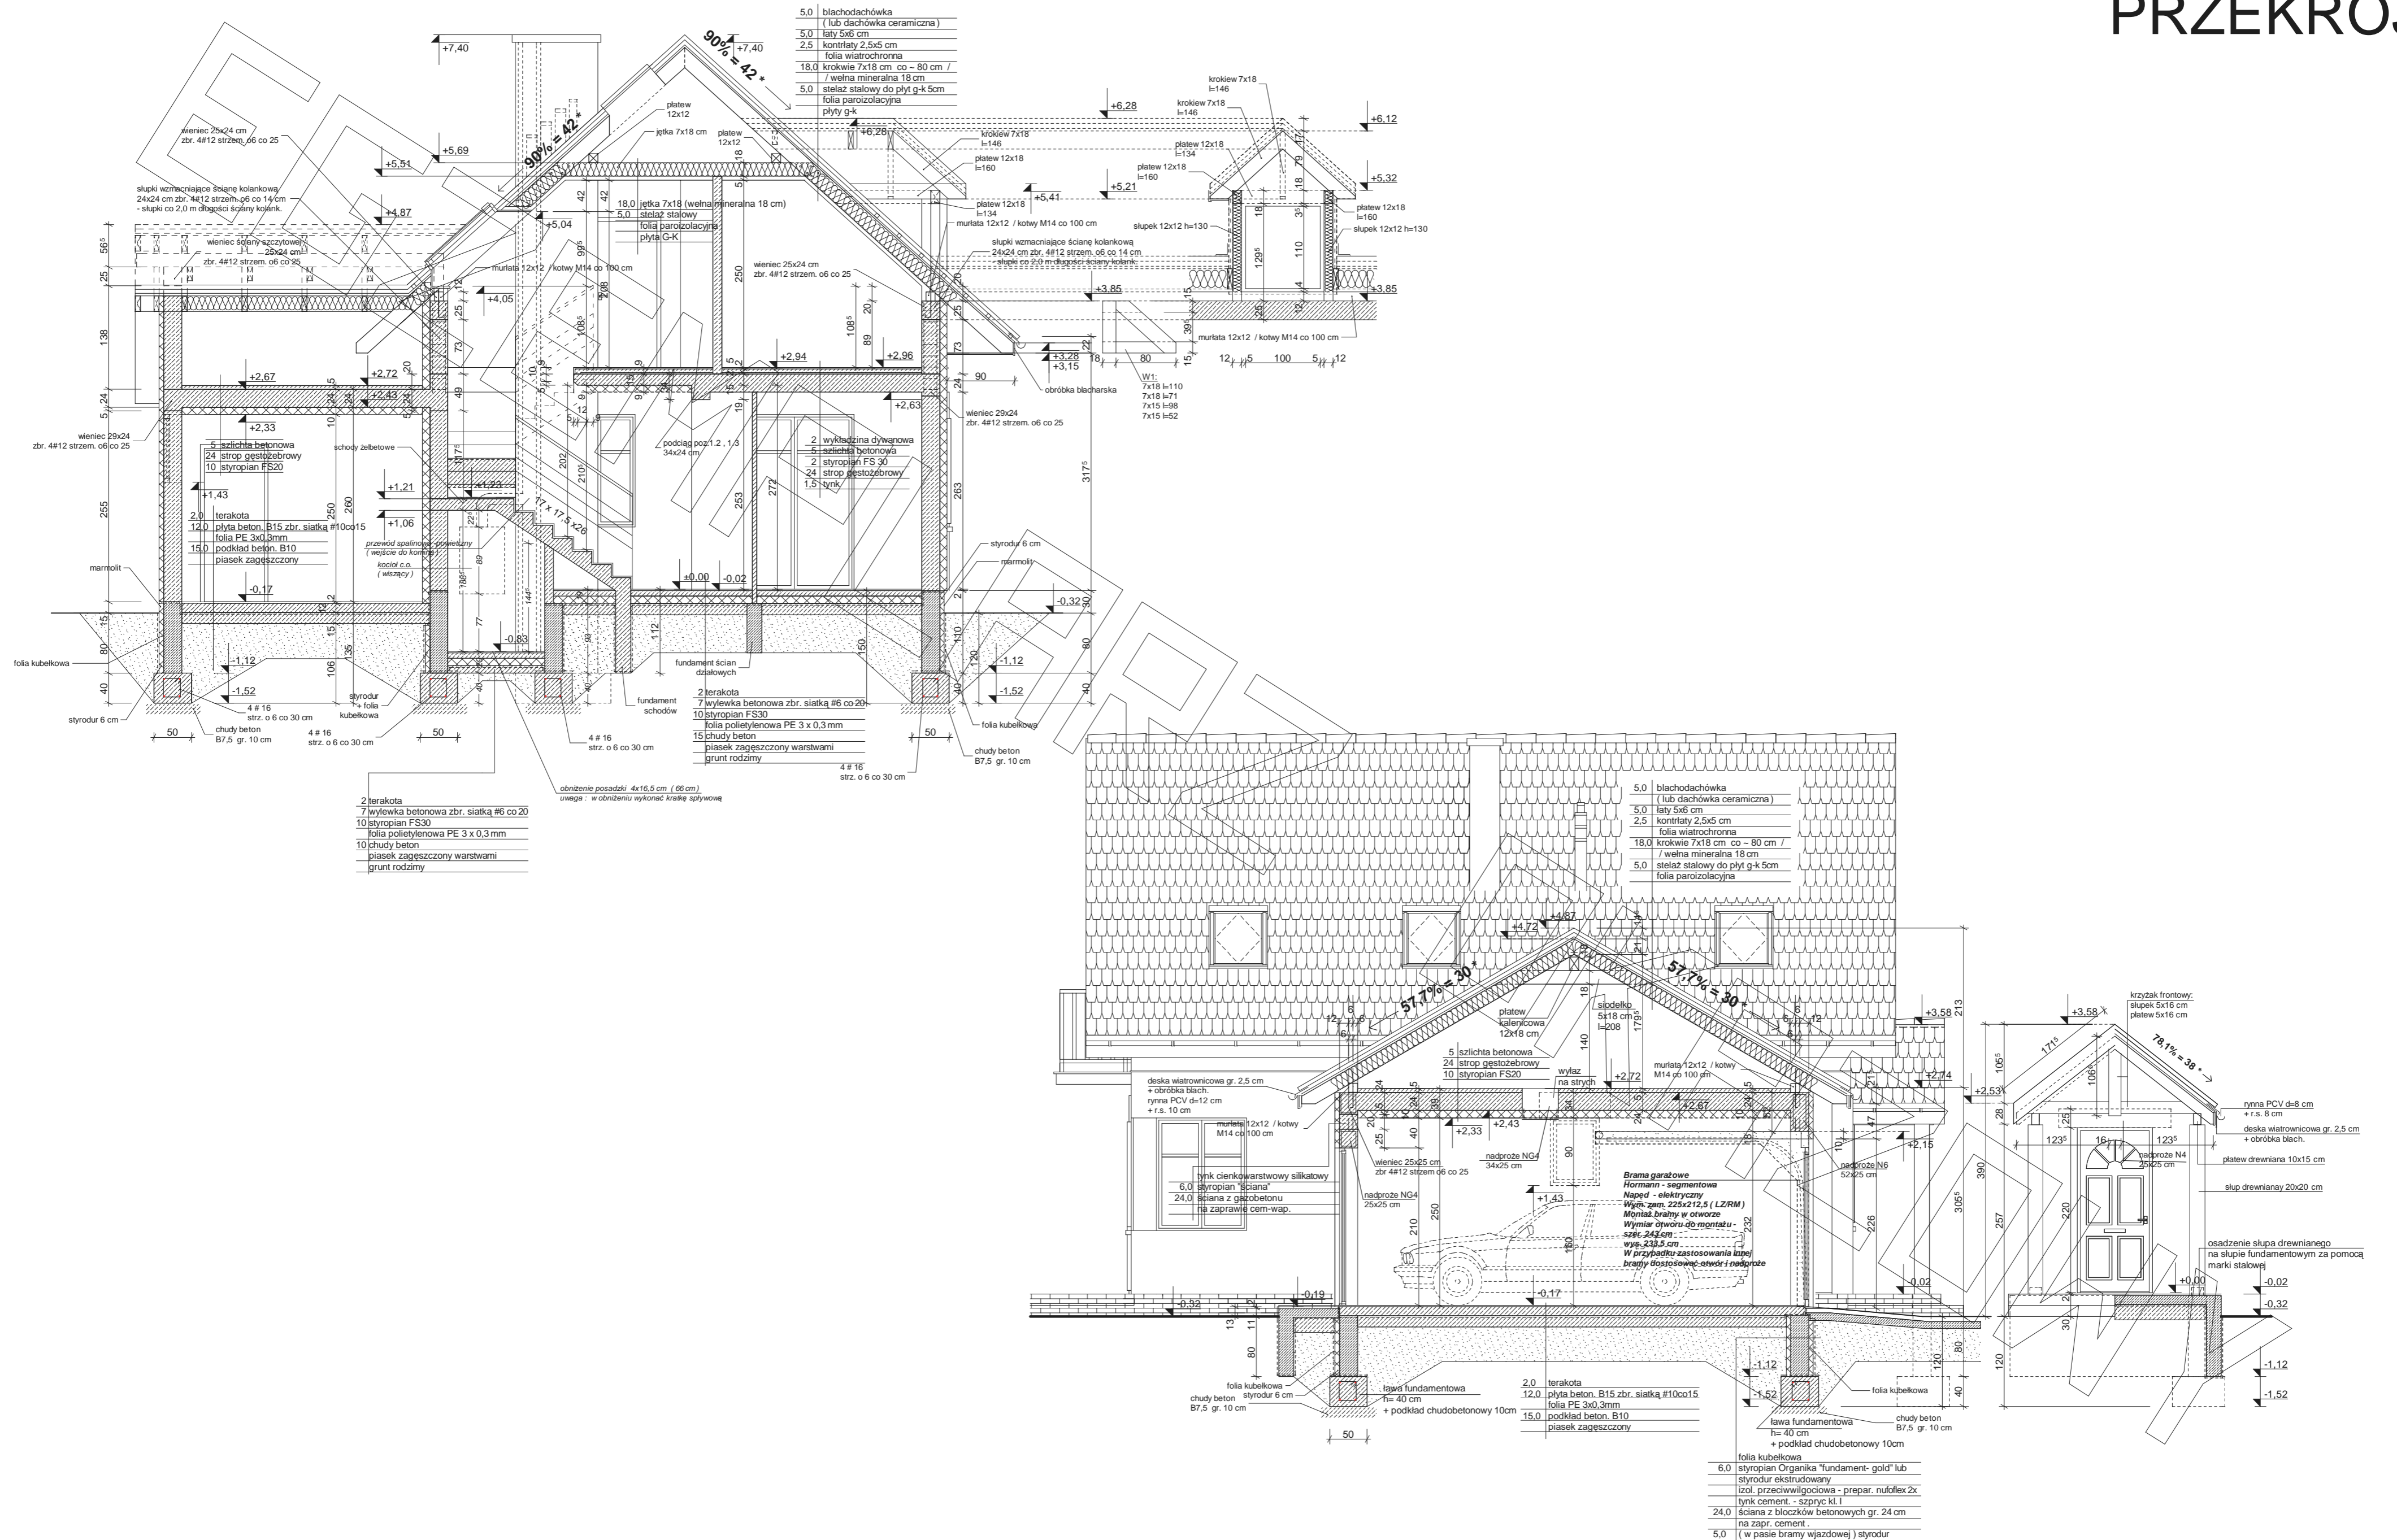





elewacja frontowa :

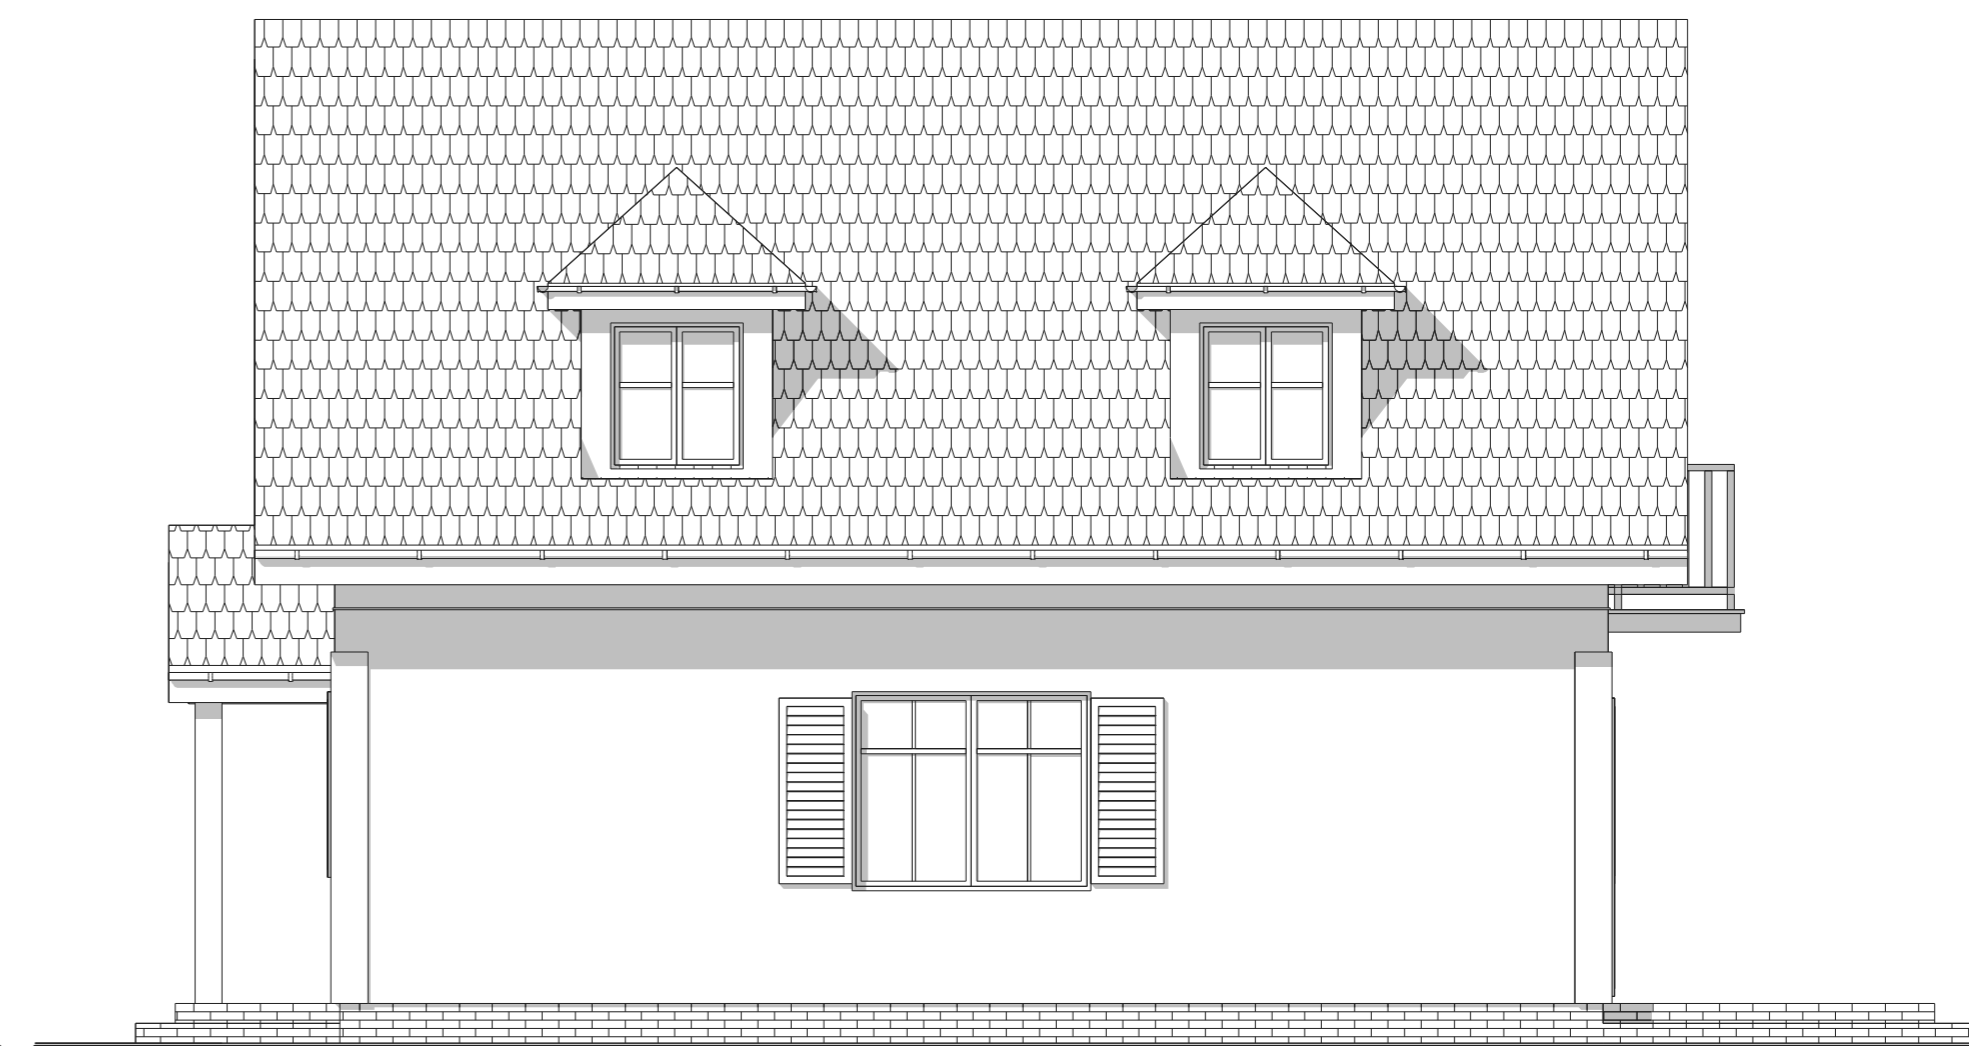

elewacja boczna :

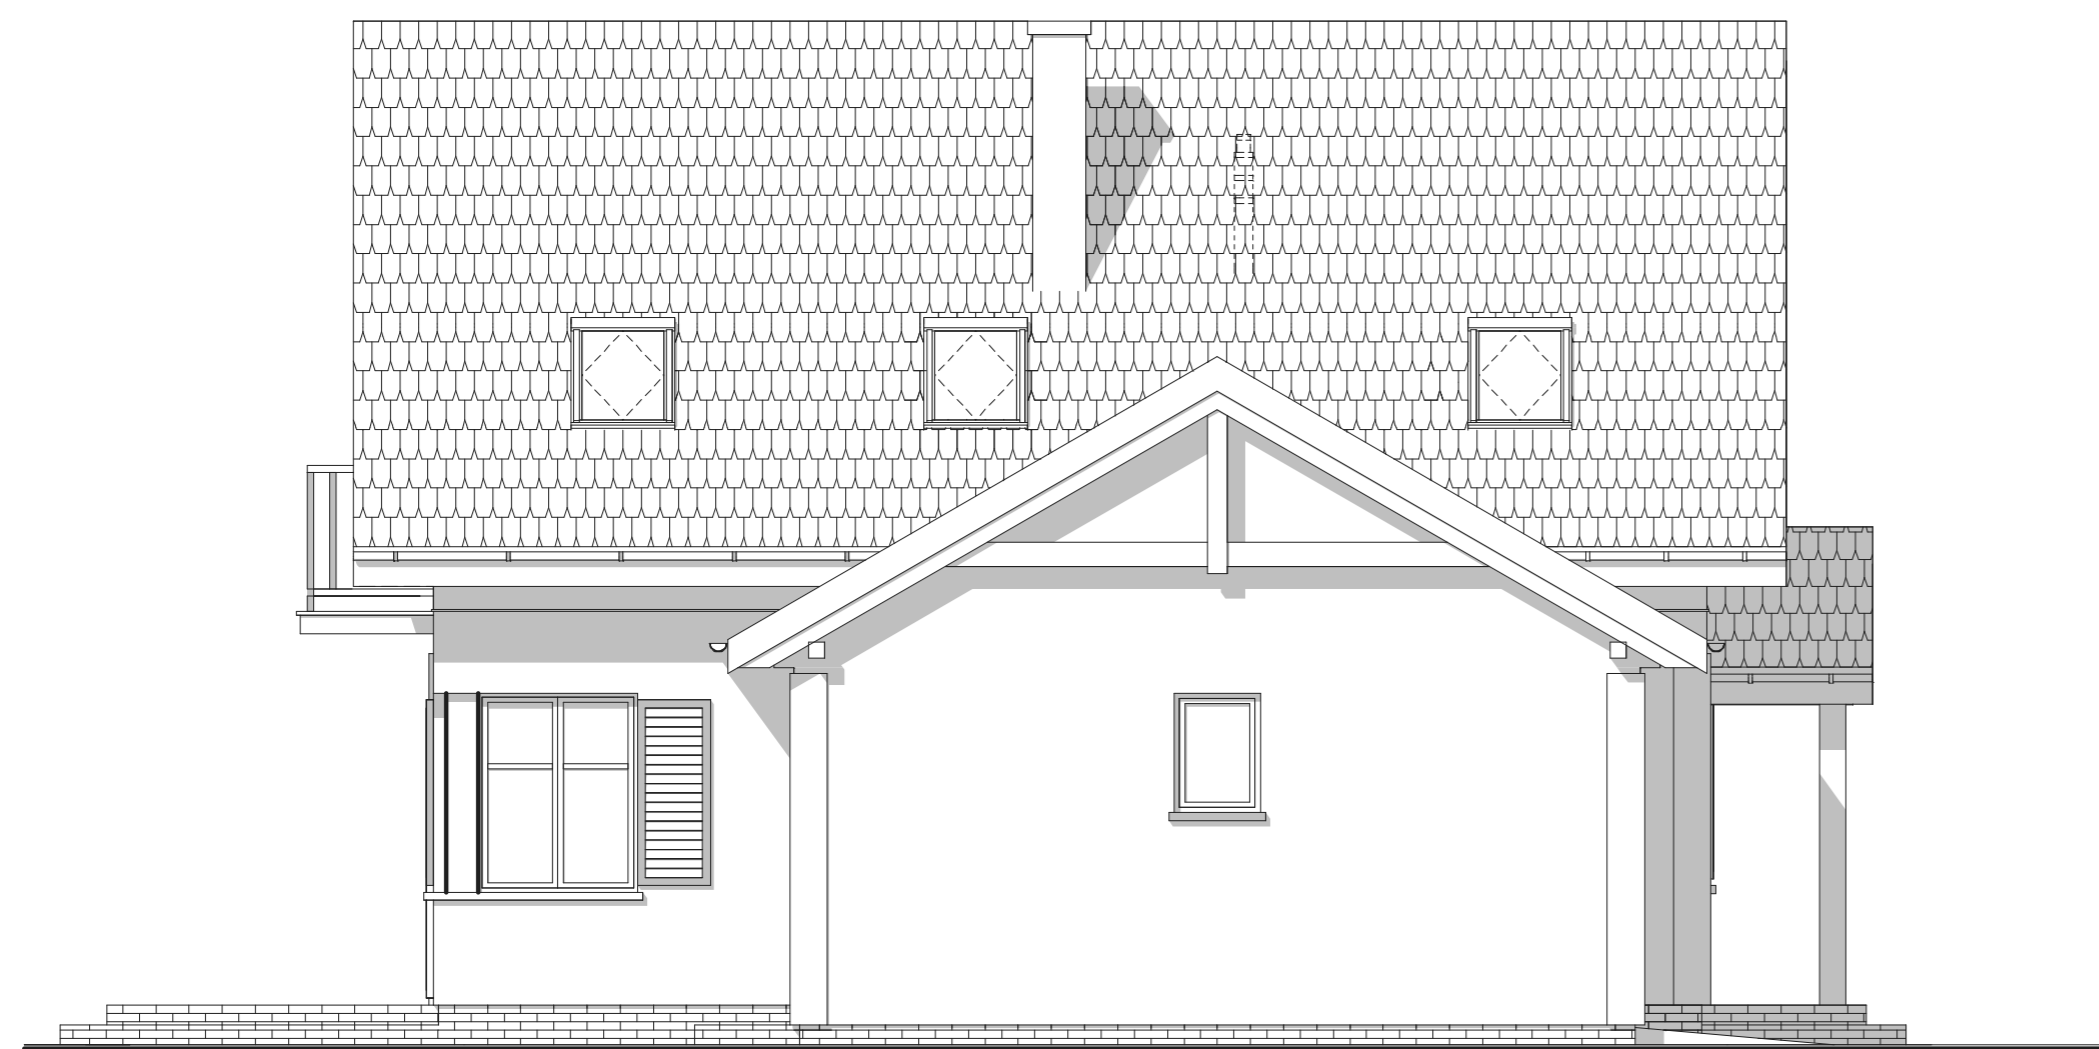

elewacja boczna :

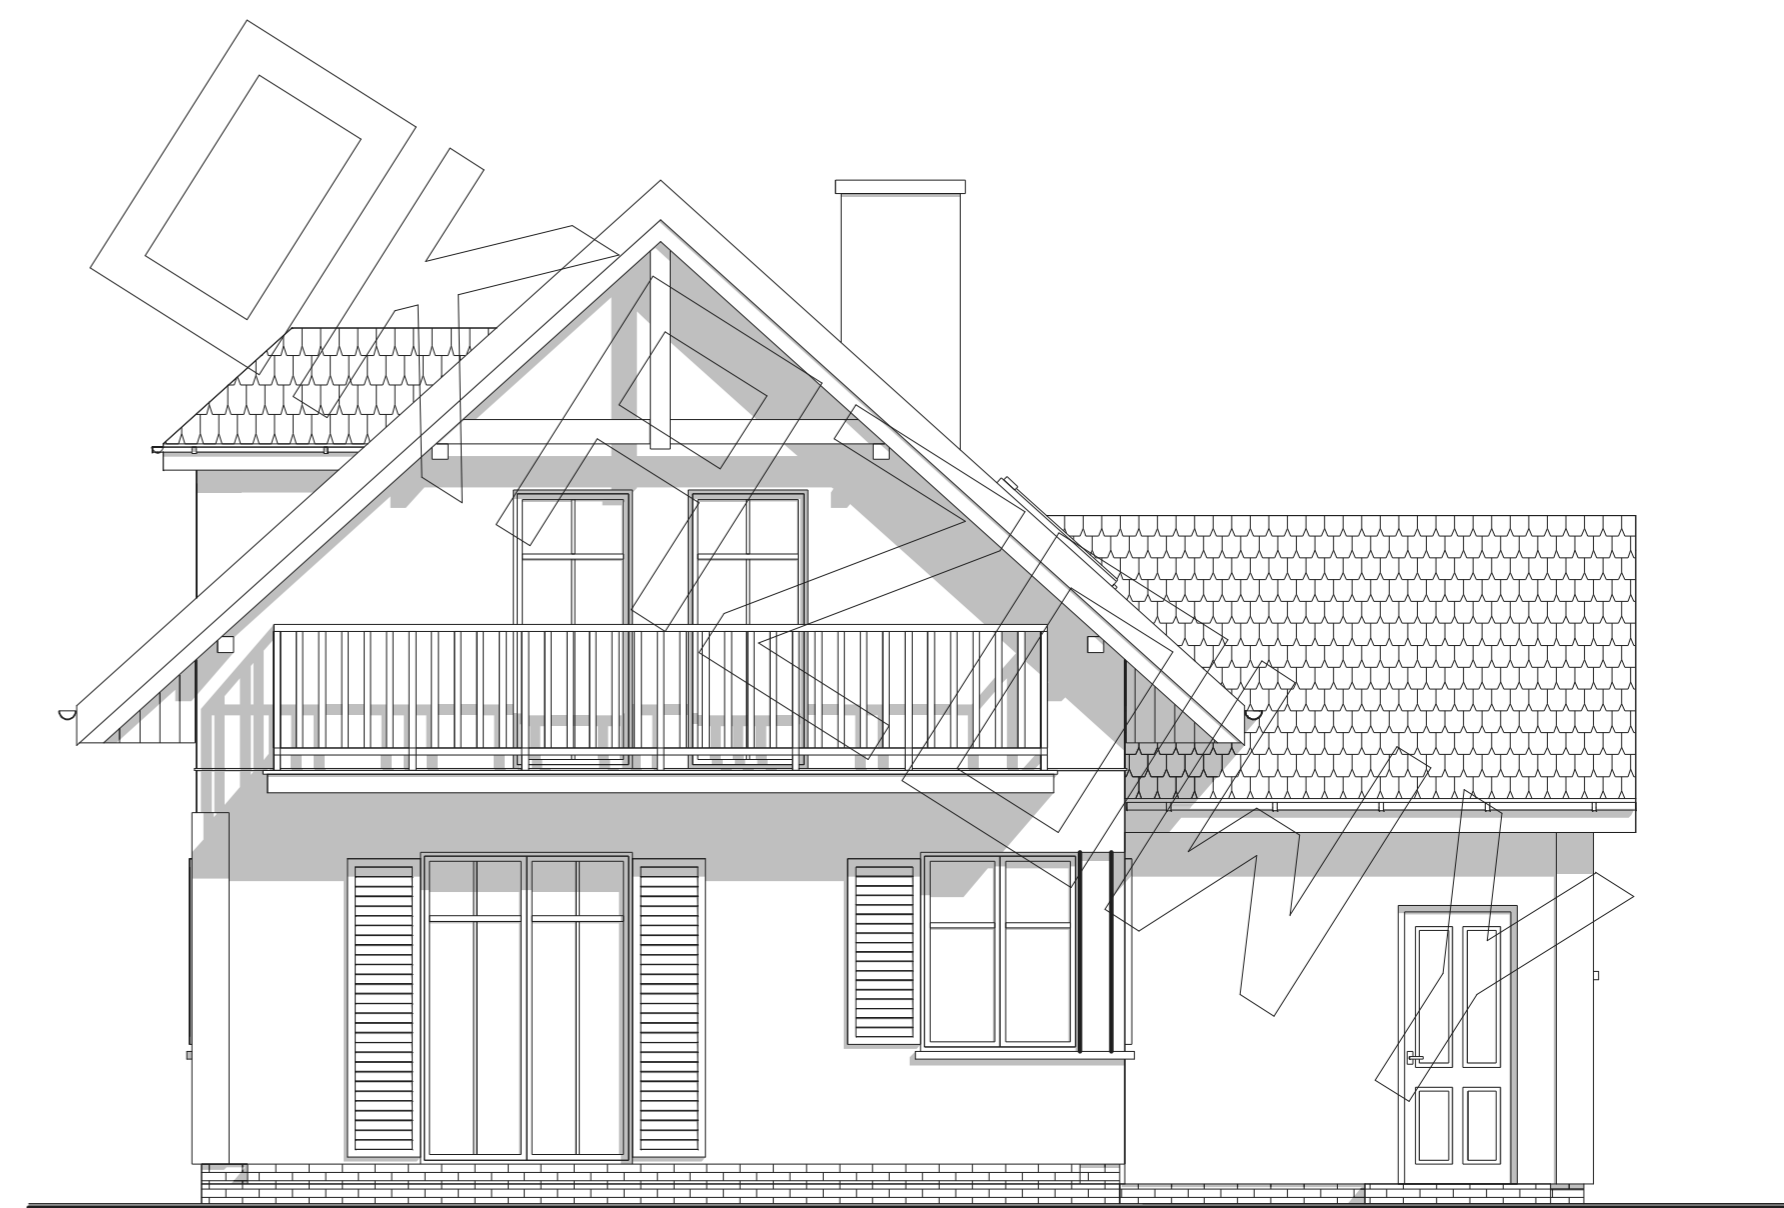

elewacja ogrodowa :