




# RZUT PARTERU

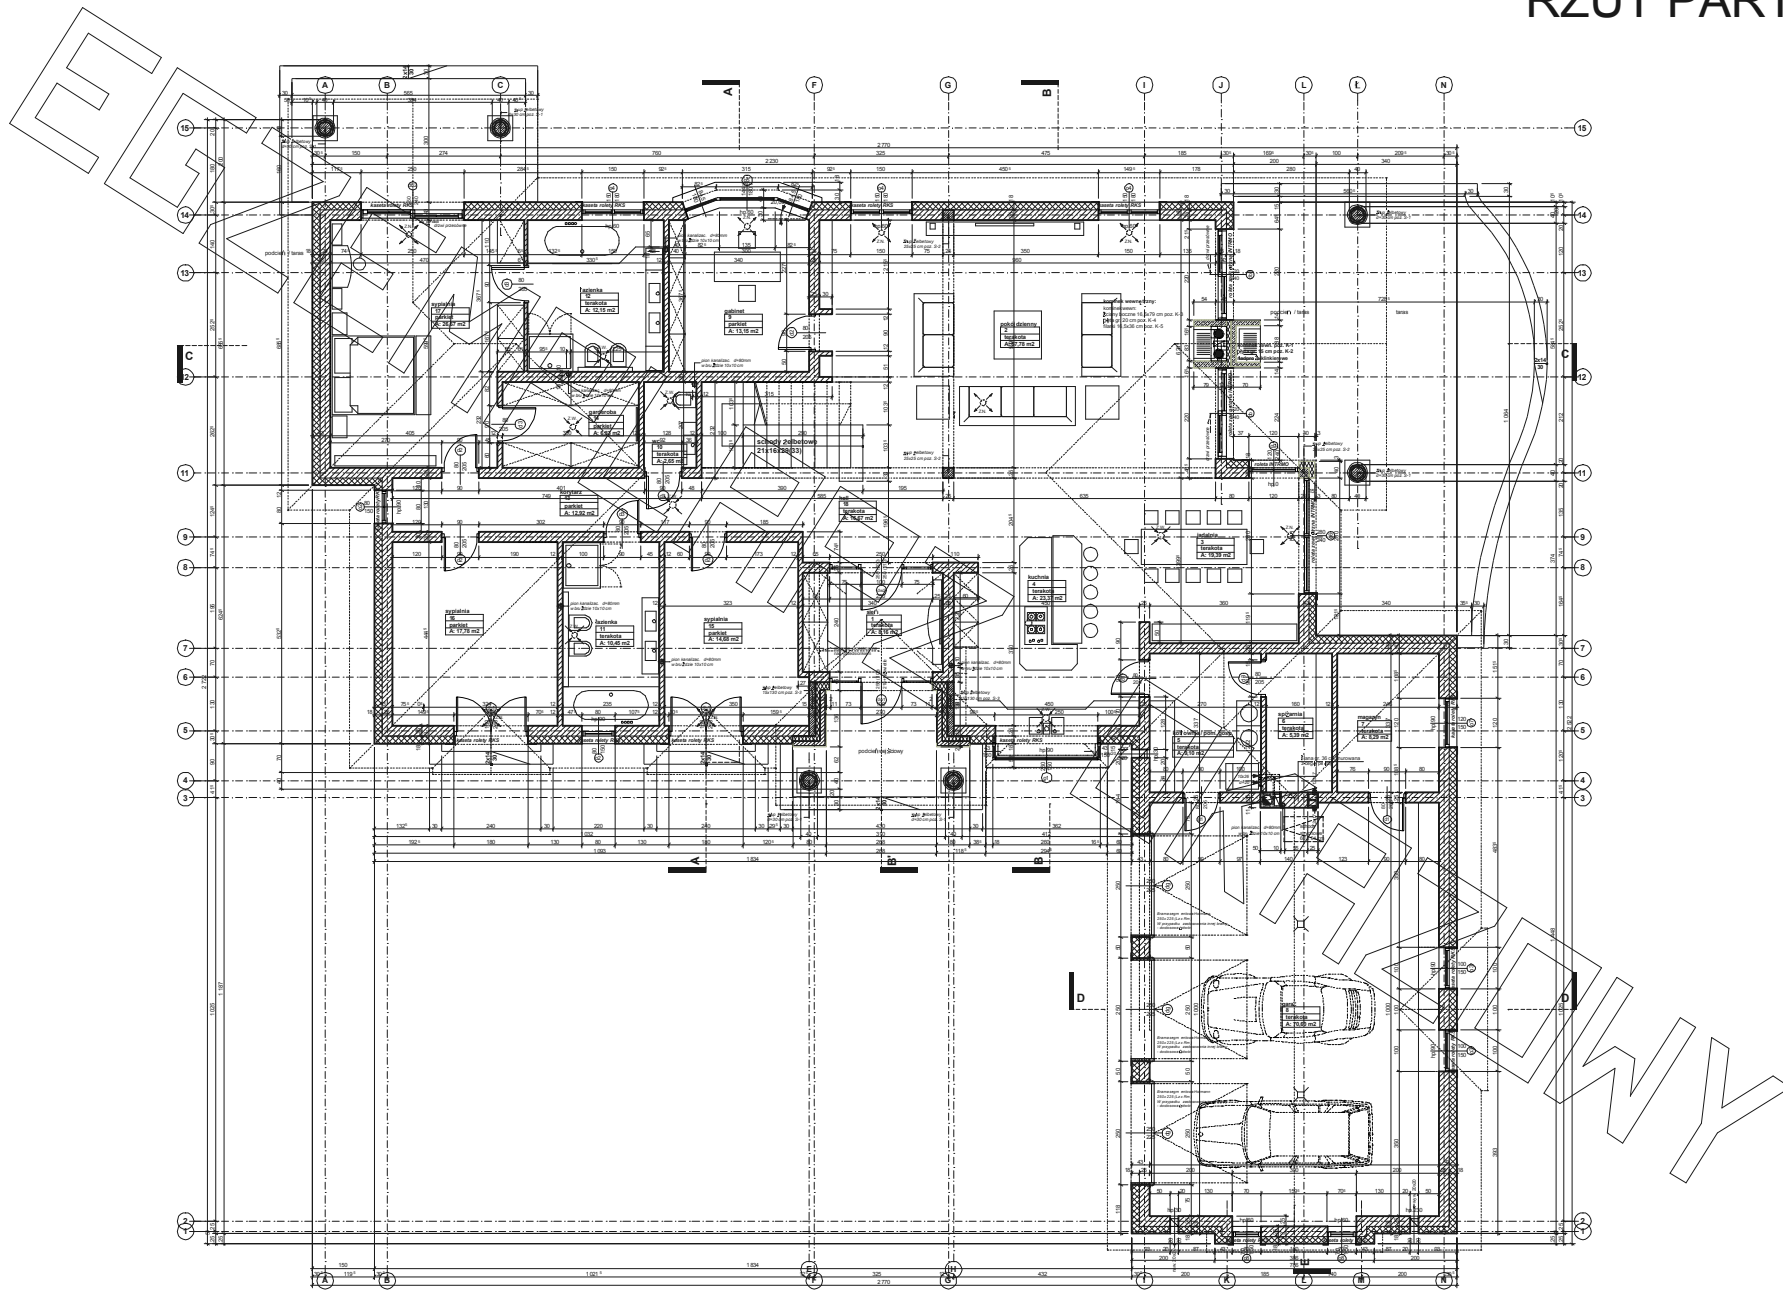


# RZUT PODDASZA

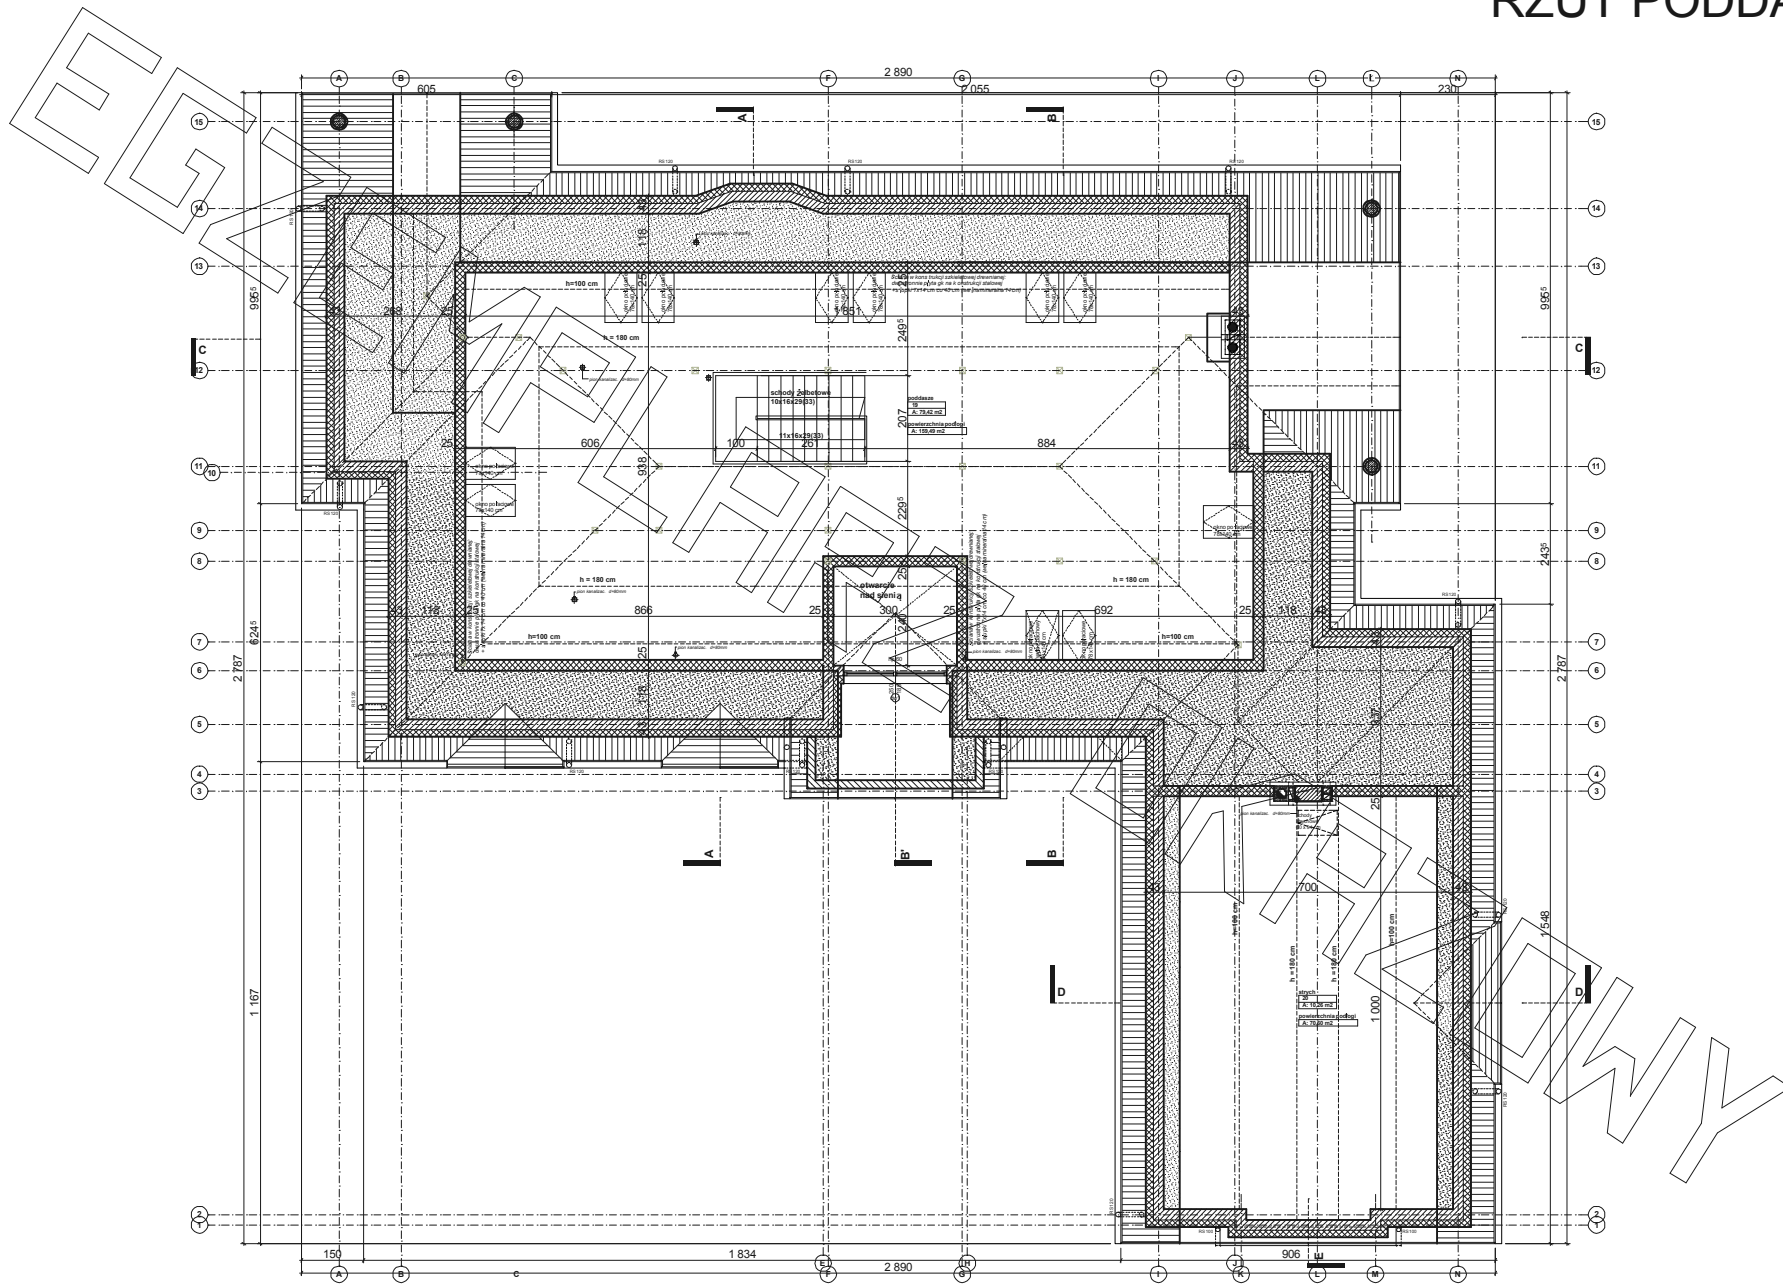


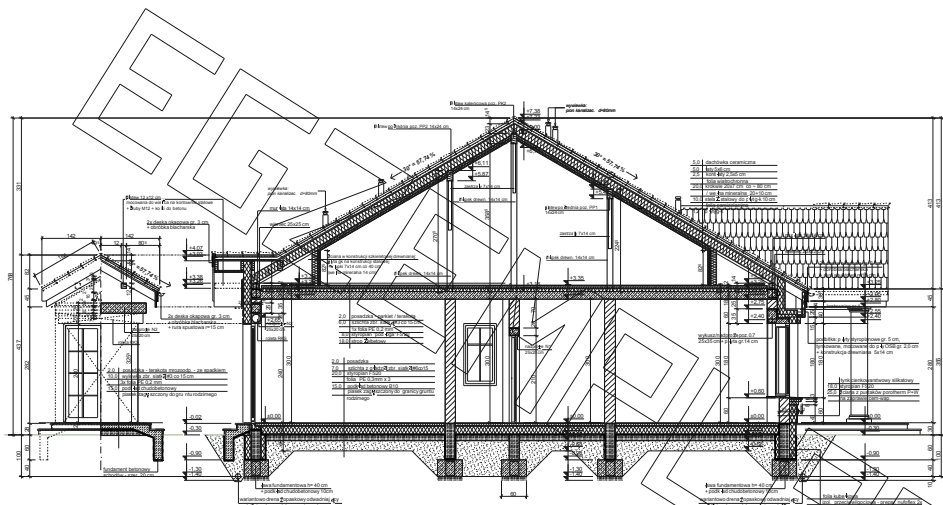

PRZEKRÓJ A-A


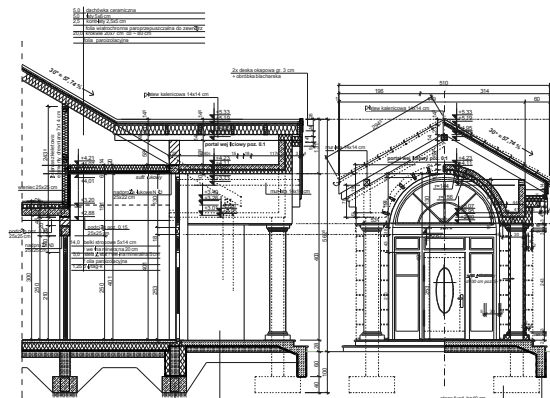


PRZEKRÓJ B'

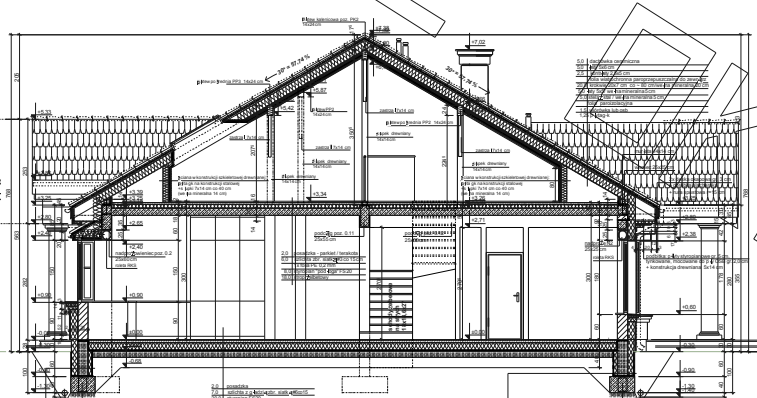


PRZEKRÓJ B-B

# PRZEKRÓJ

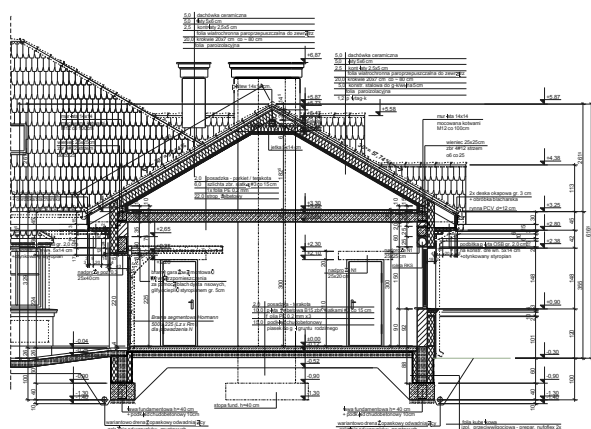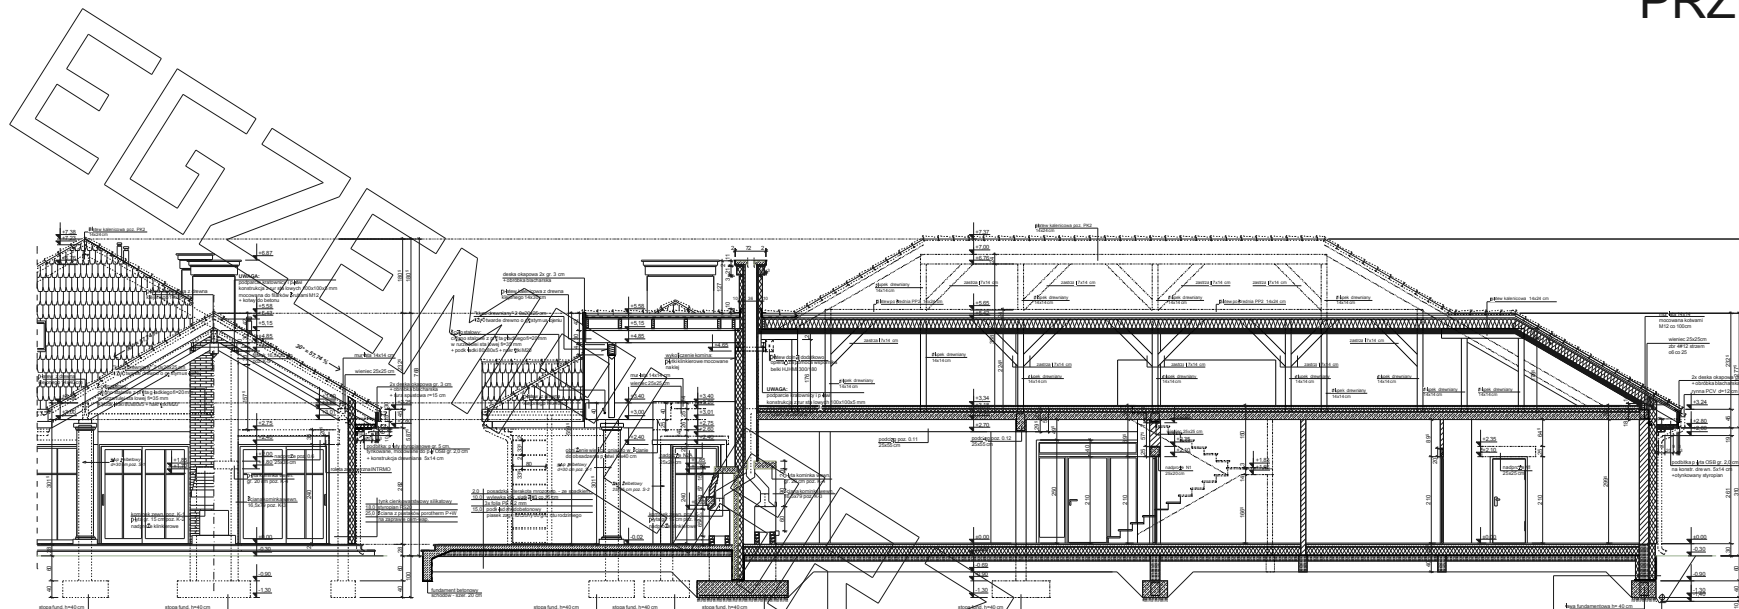


PRZEKRÓJ D-D

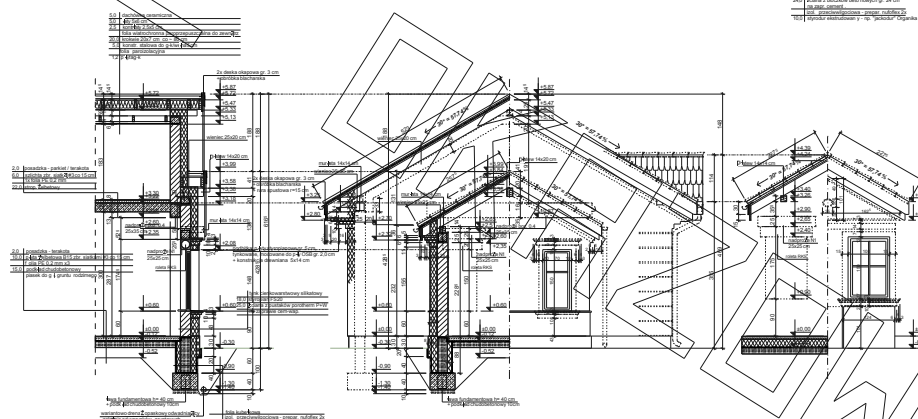

PRZEKRÓJ E



EGZEMPLARZ  
PROJEKTOWY

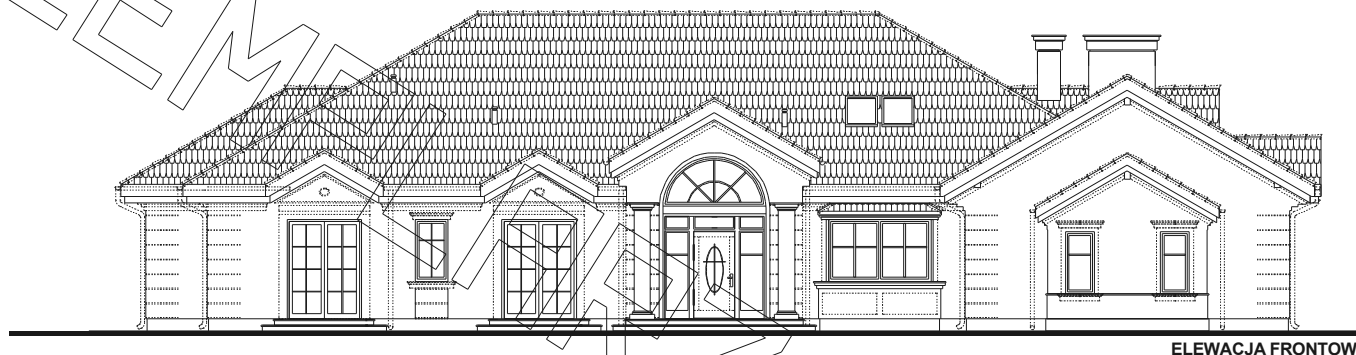

ELEWACJA FRONTOWA



ELEWACJA BOCZNA

