


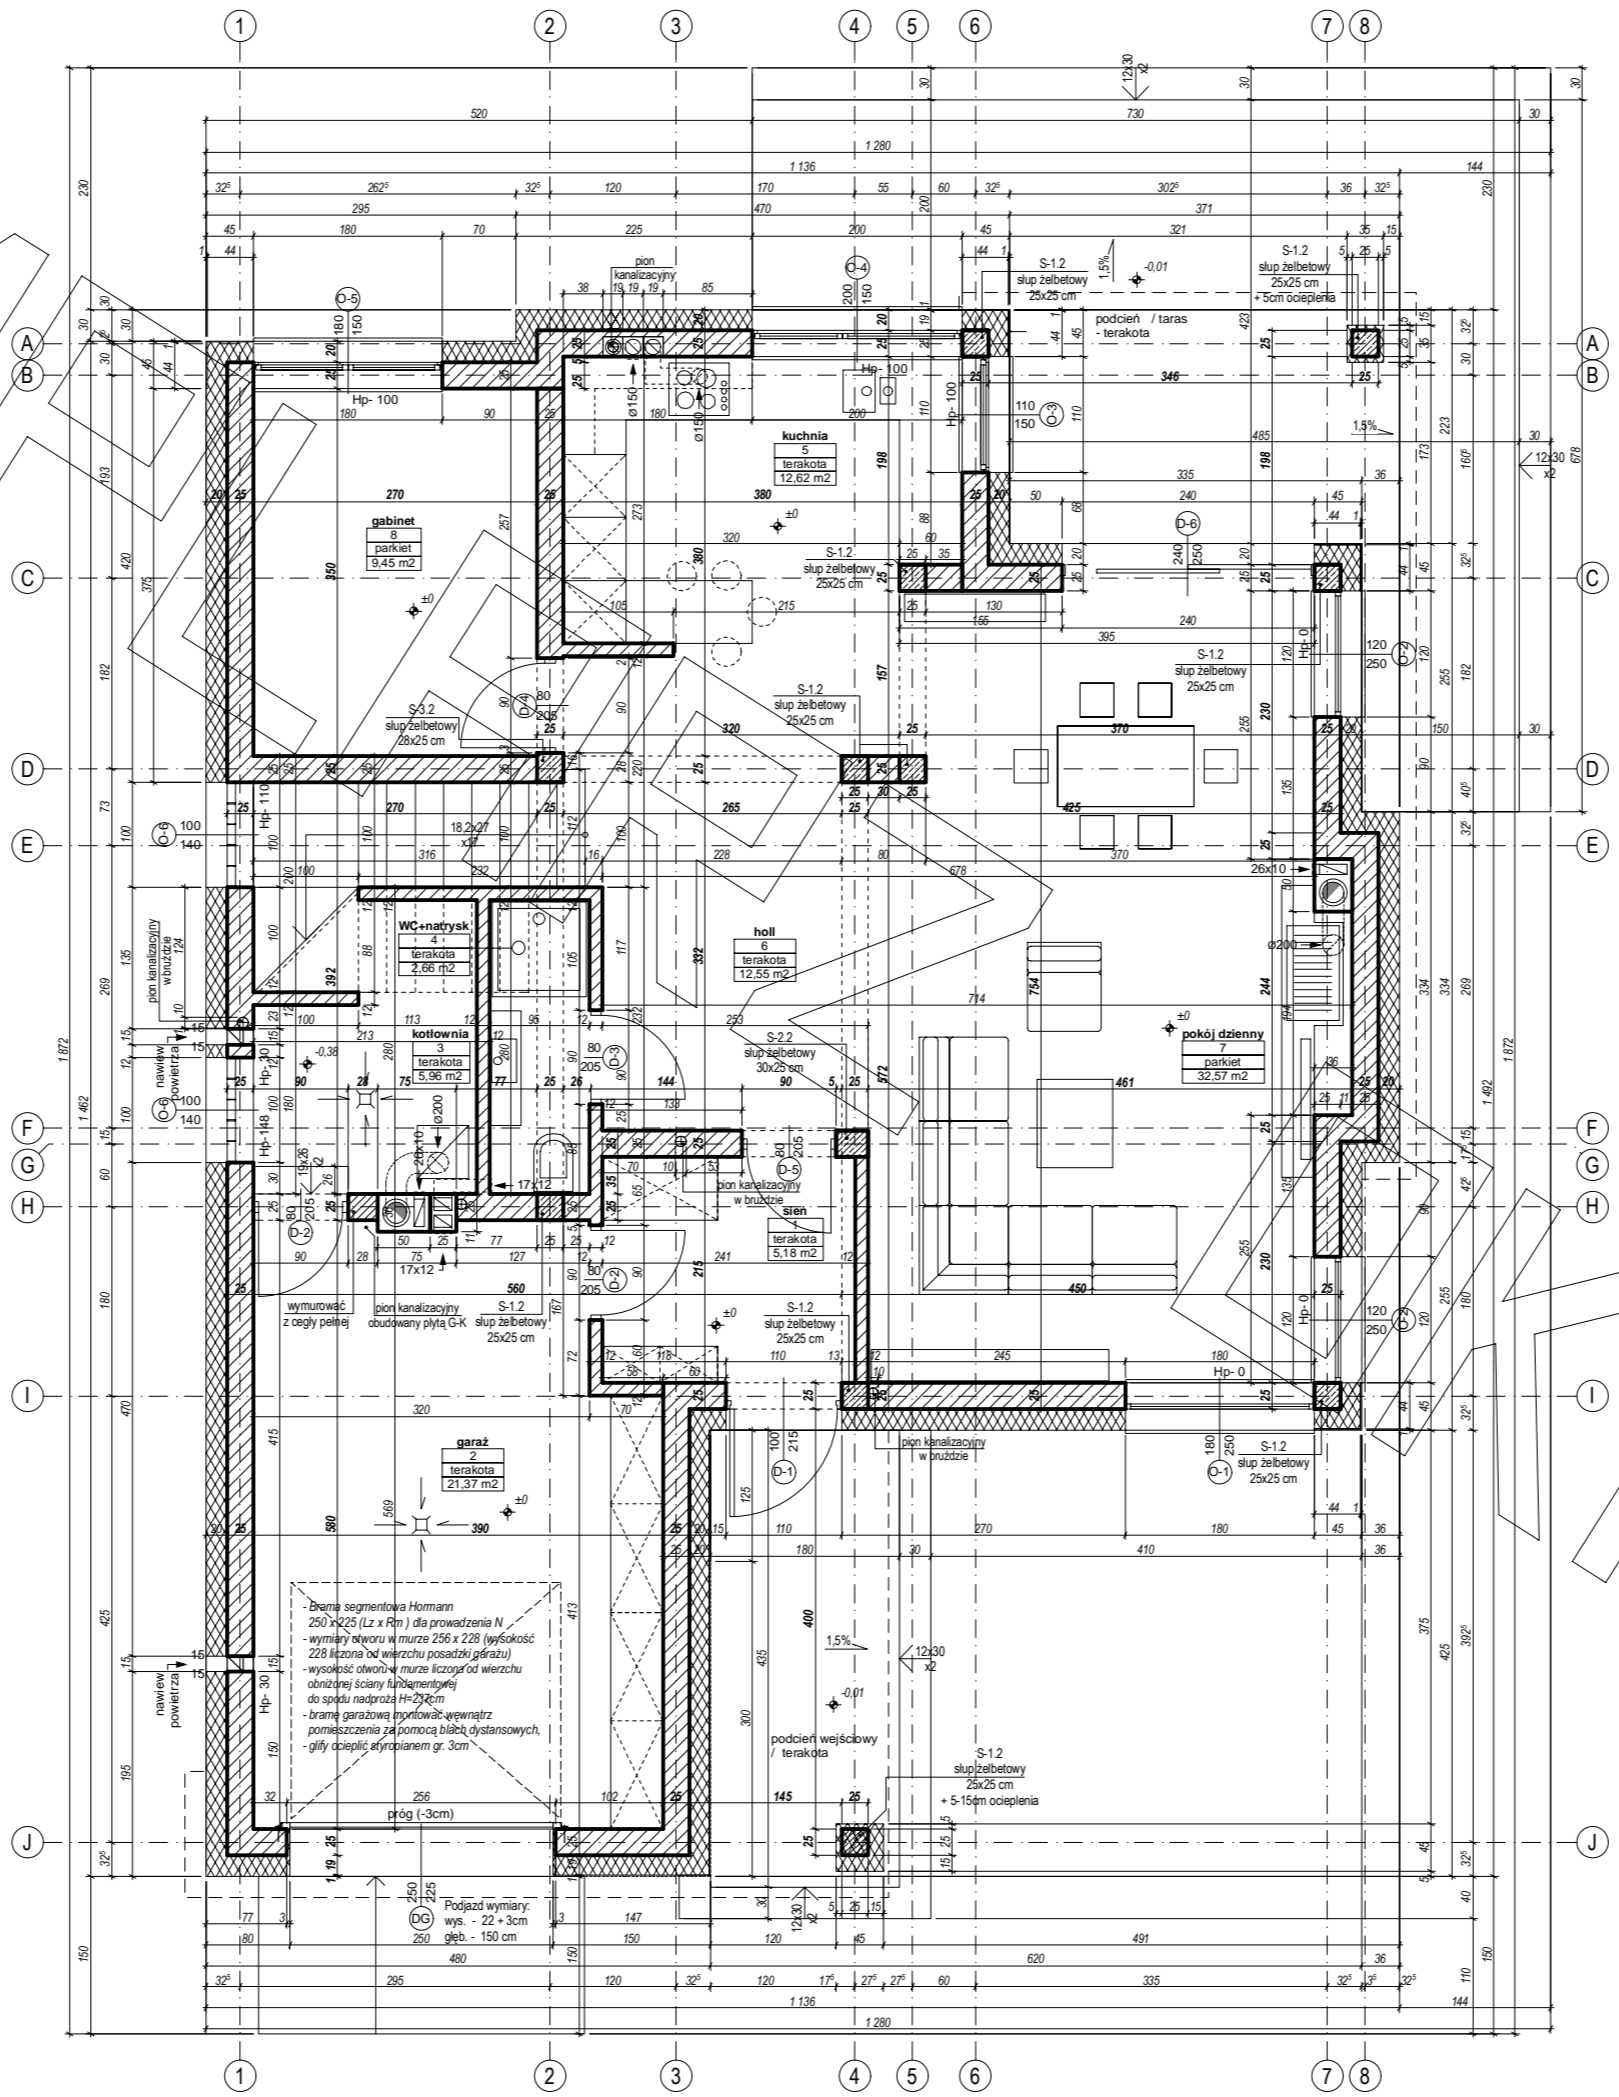
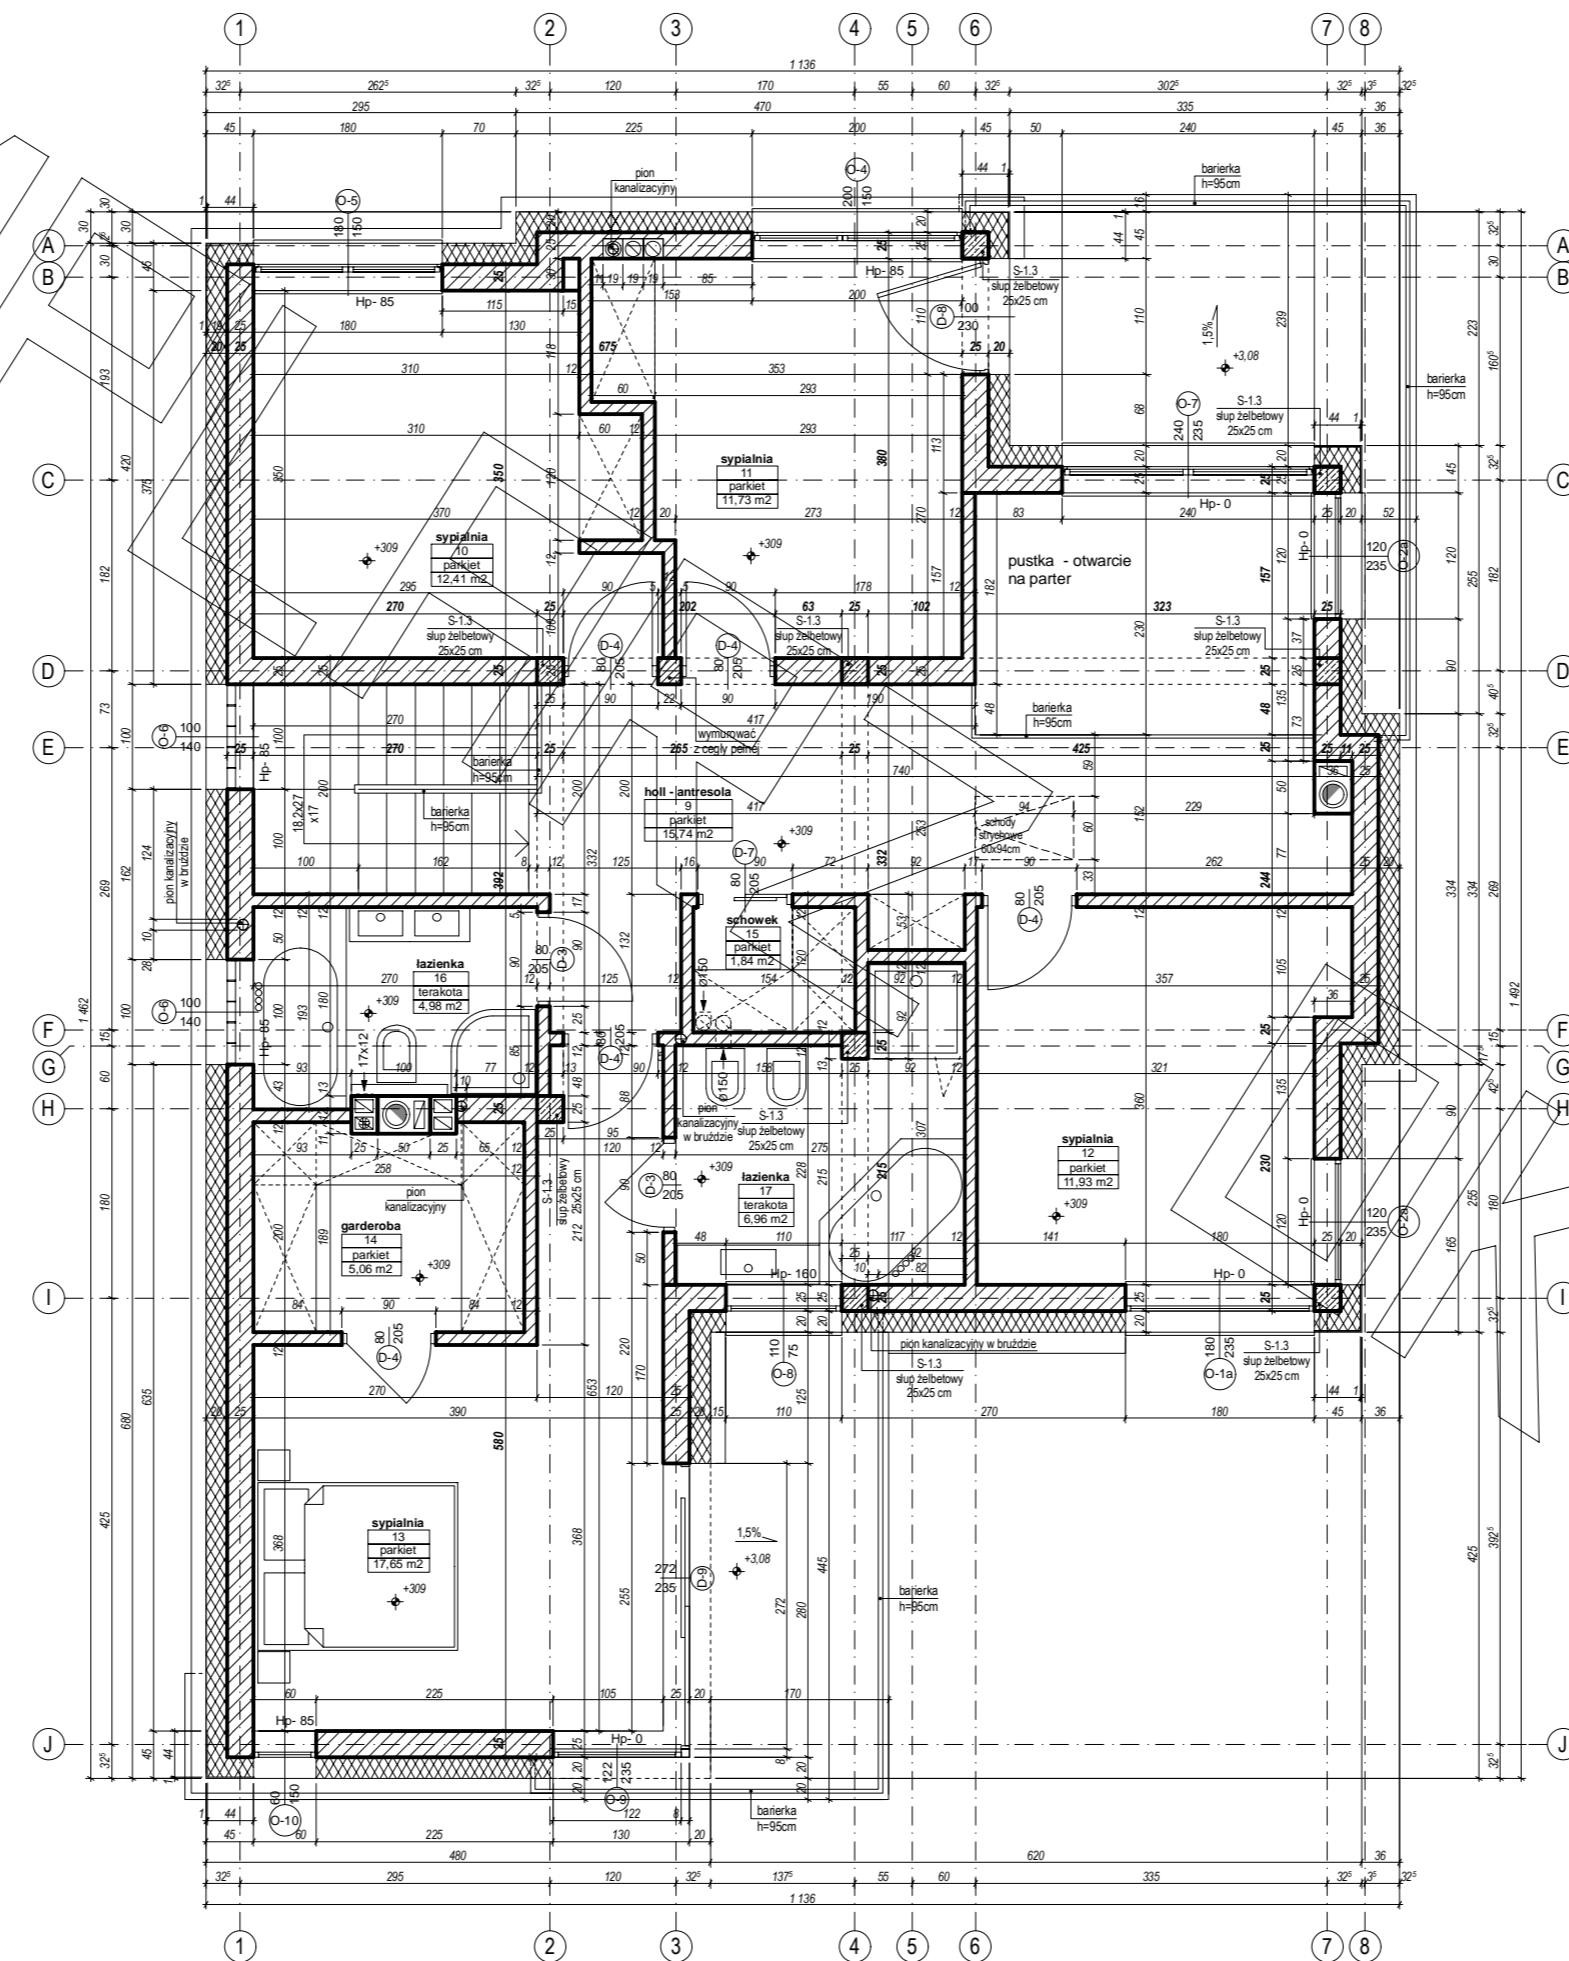
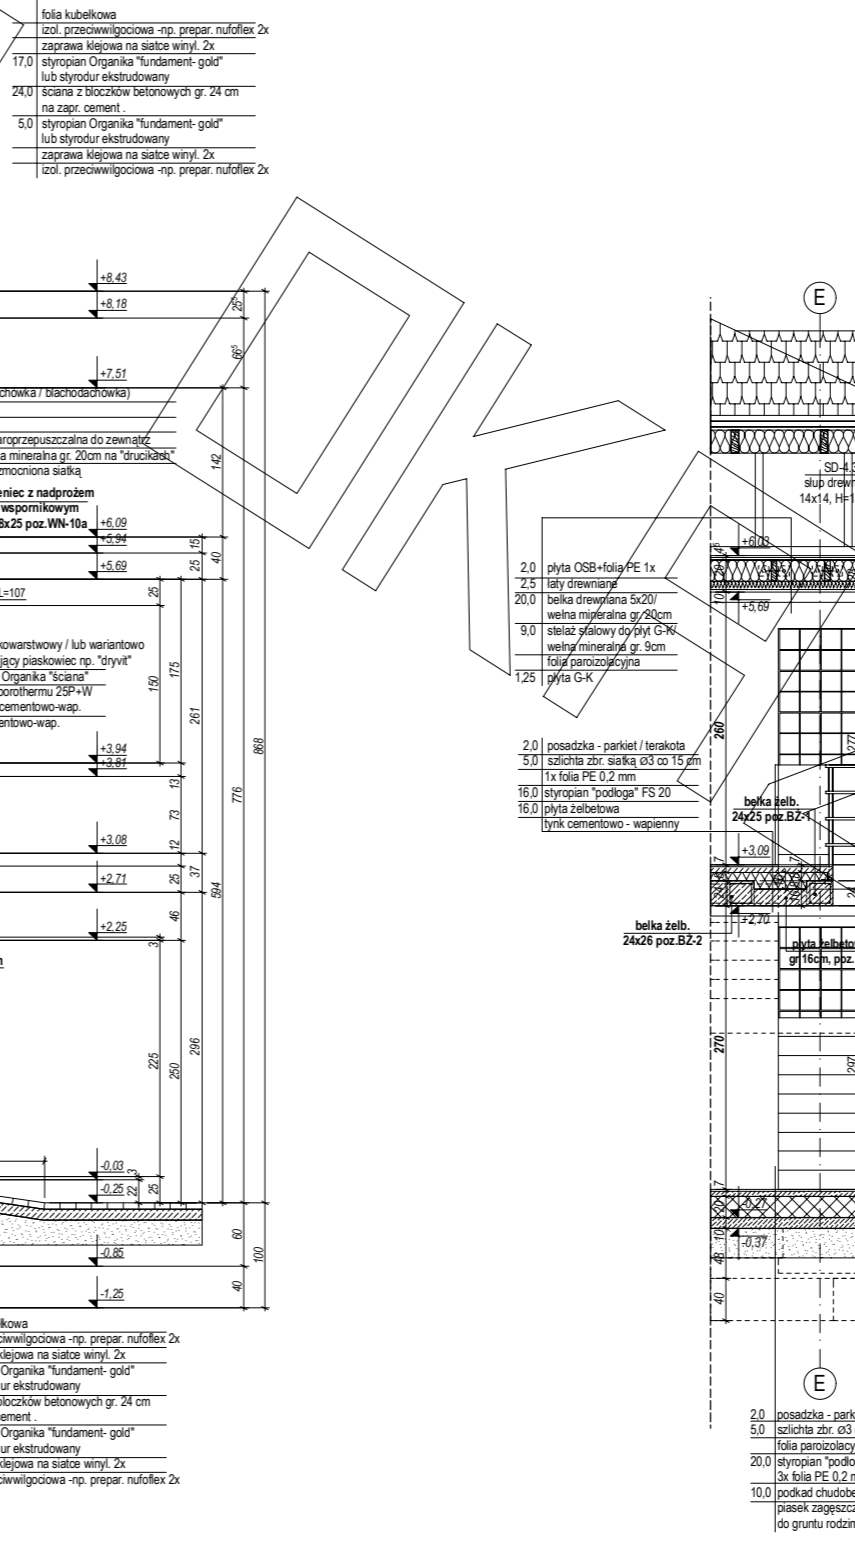


# RZUT PARTERU

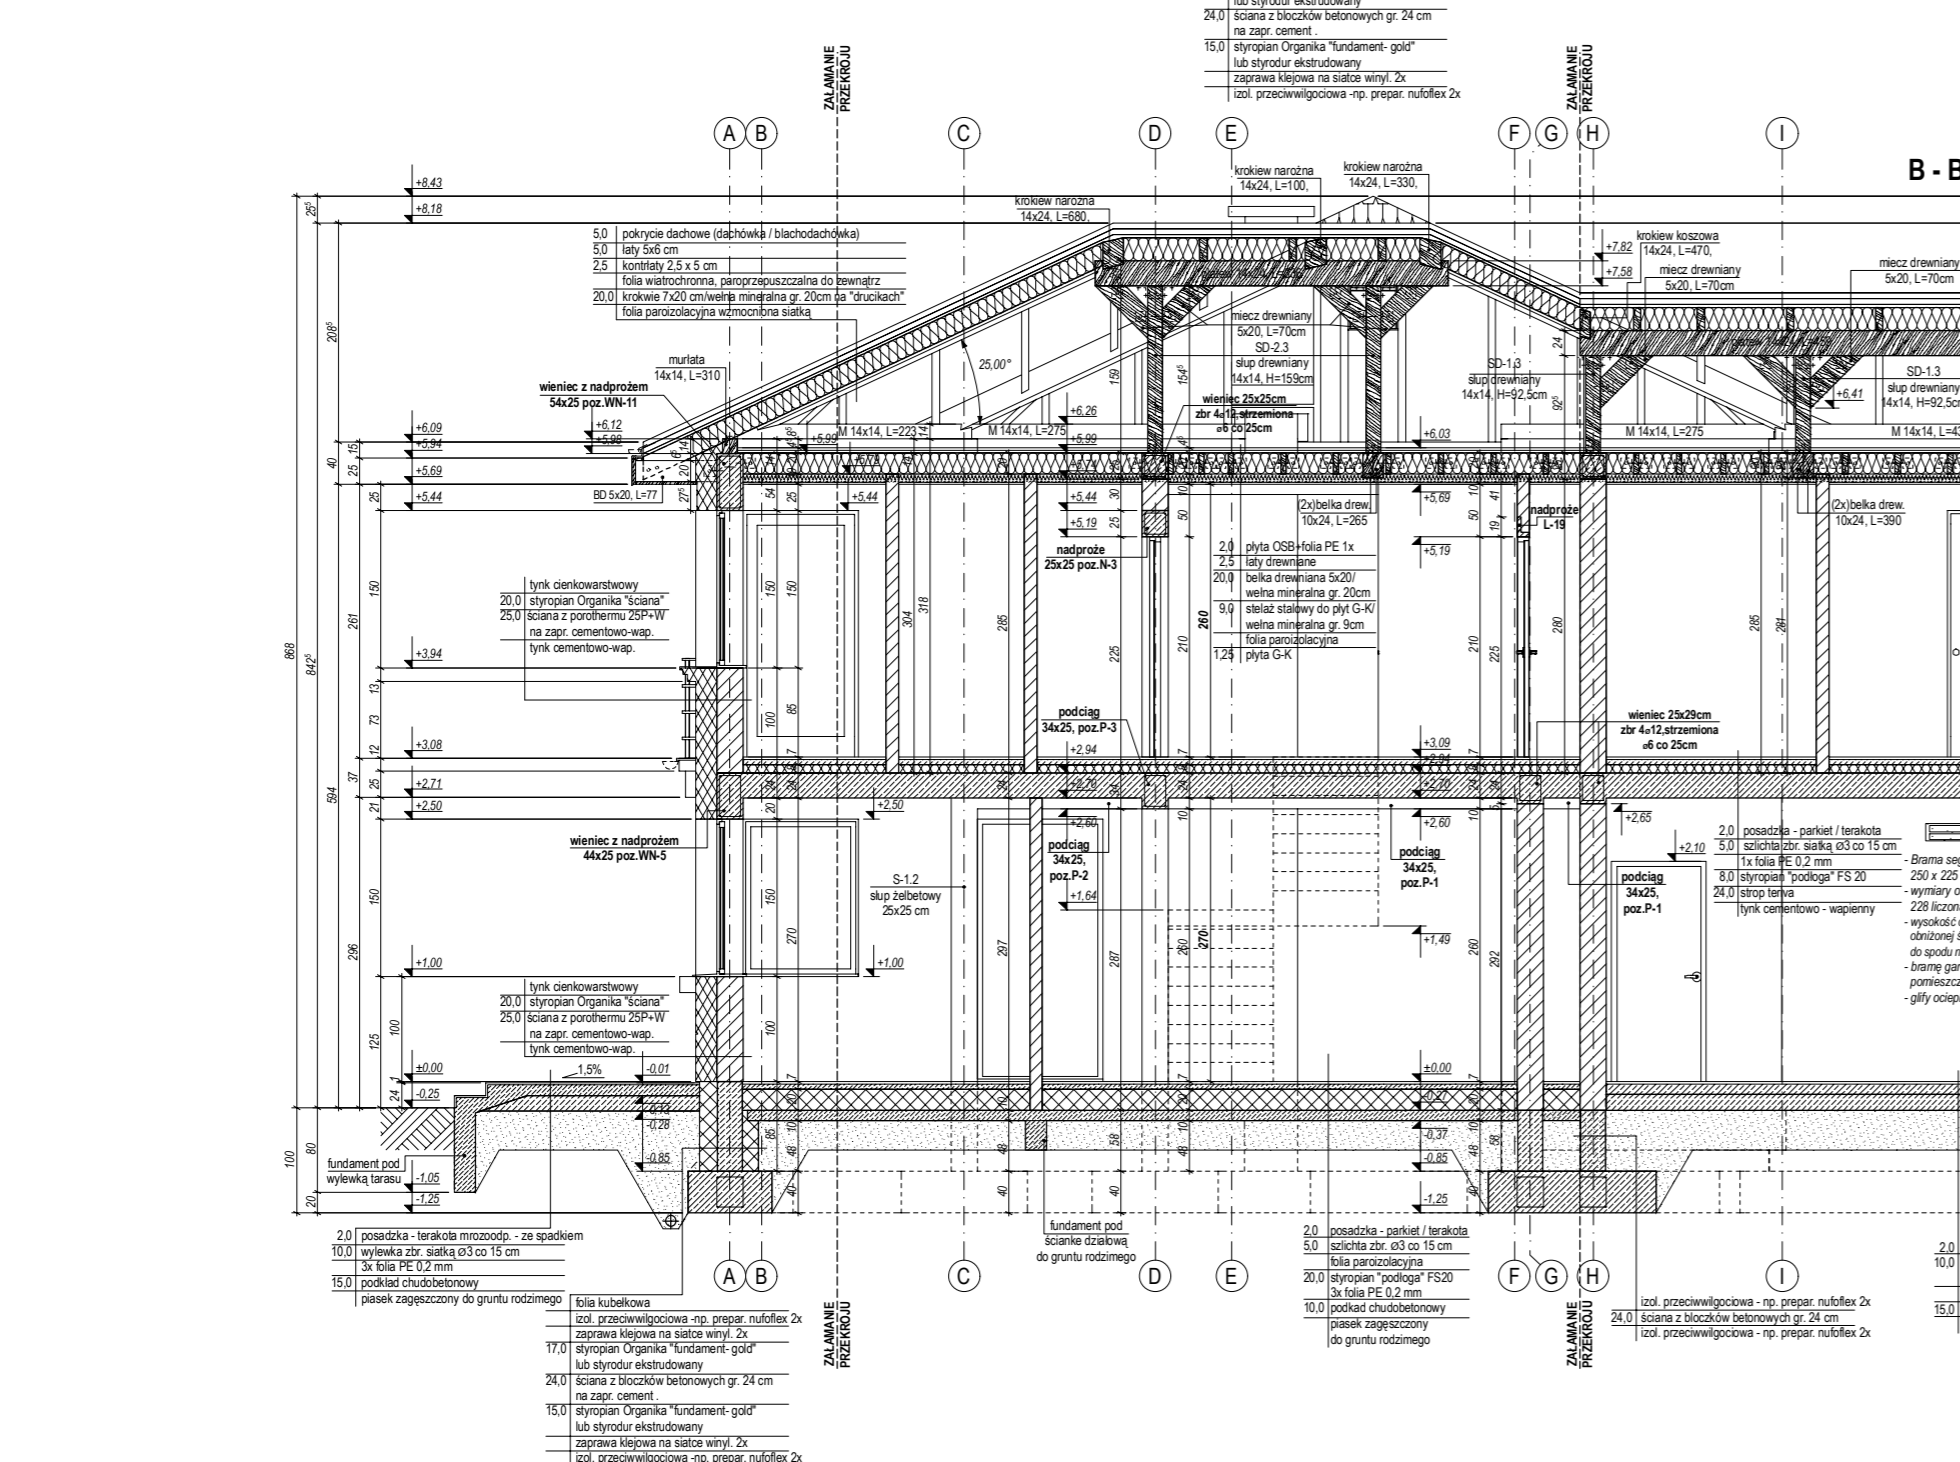

# RZUT PIĘTRA

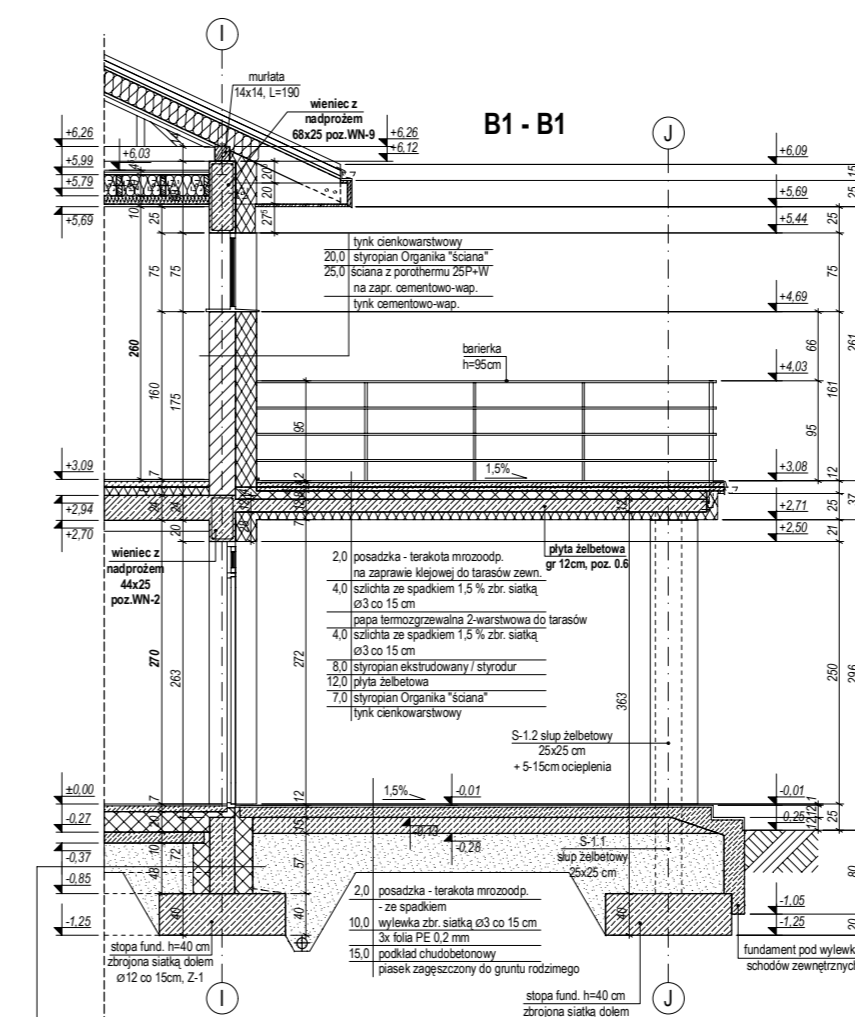

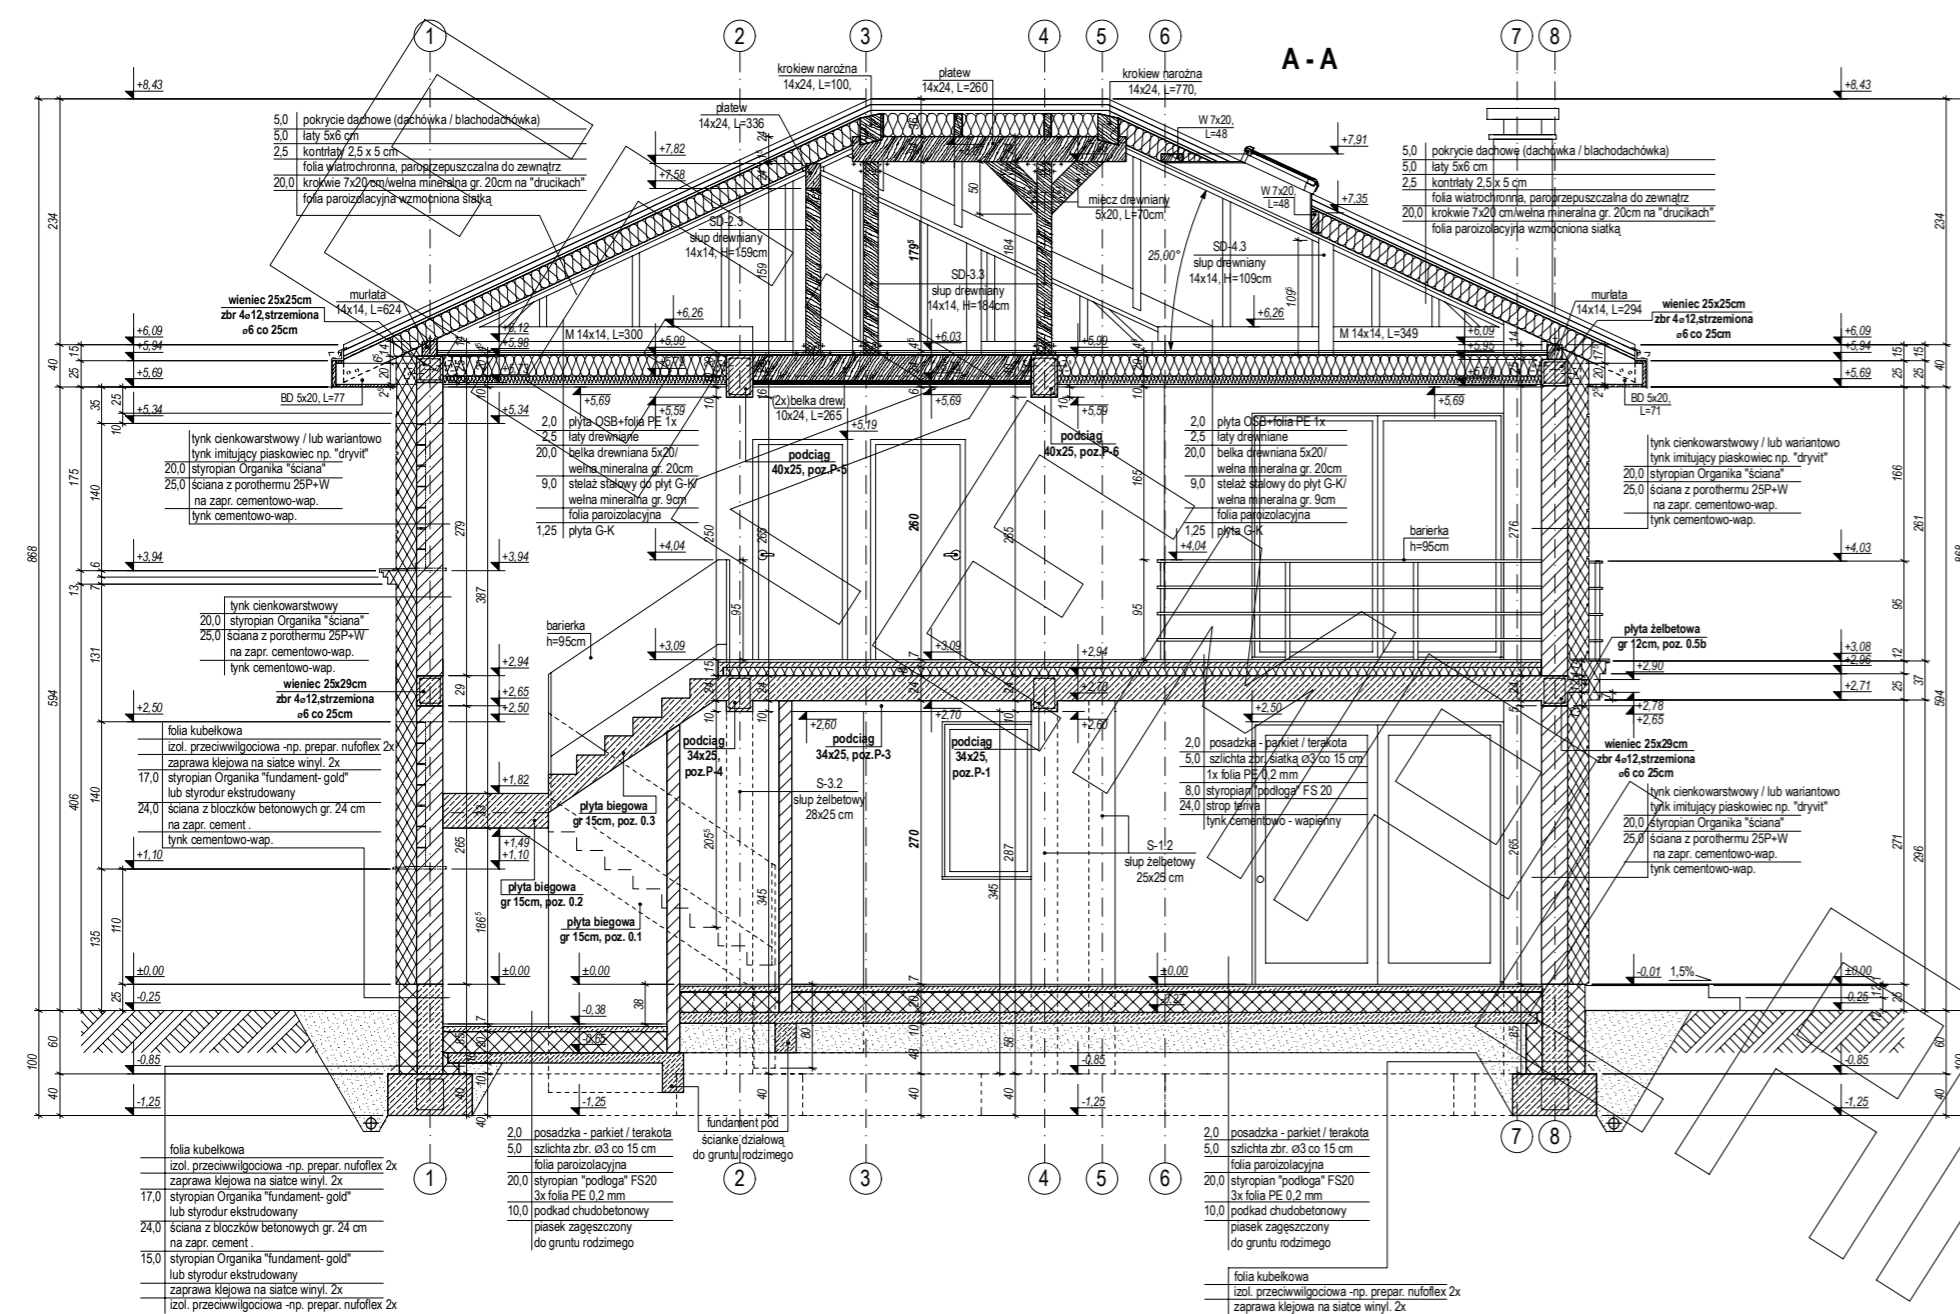

# ELEWACJE

