




RZUT PARTERU


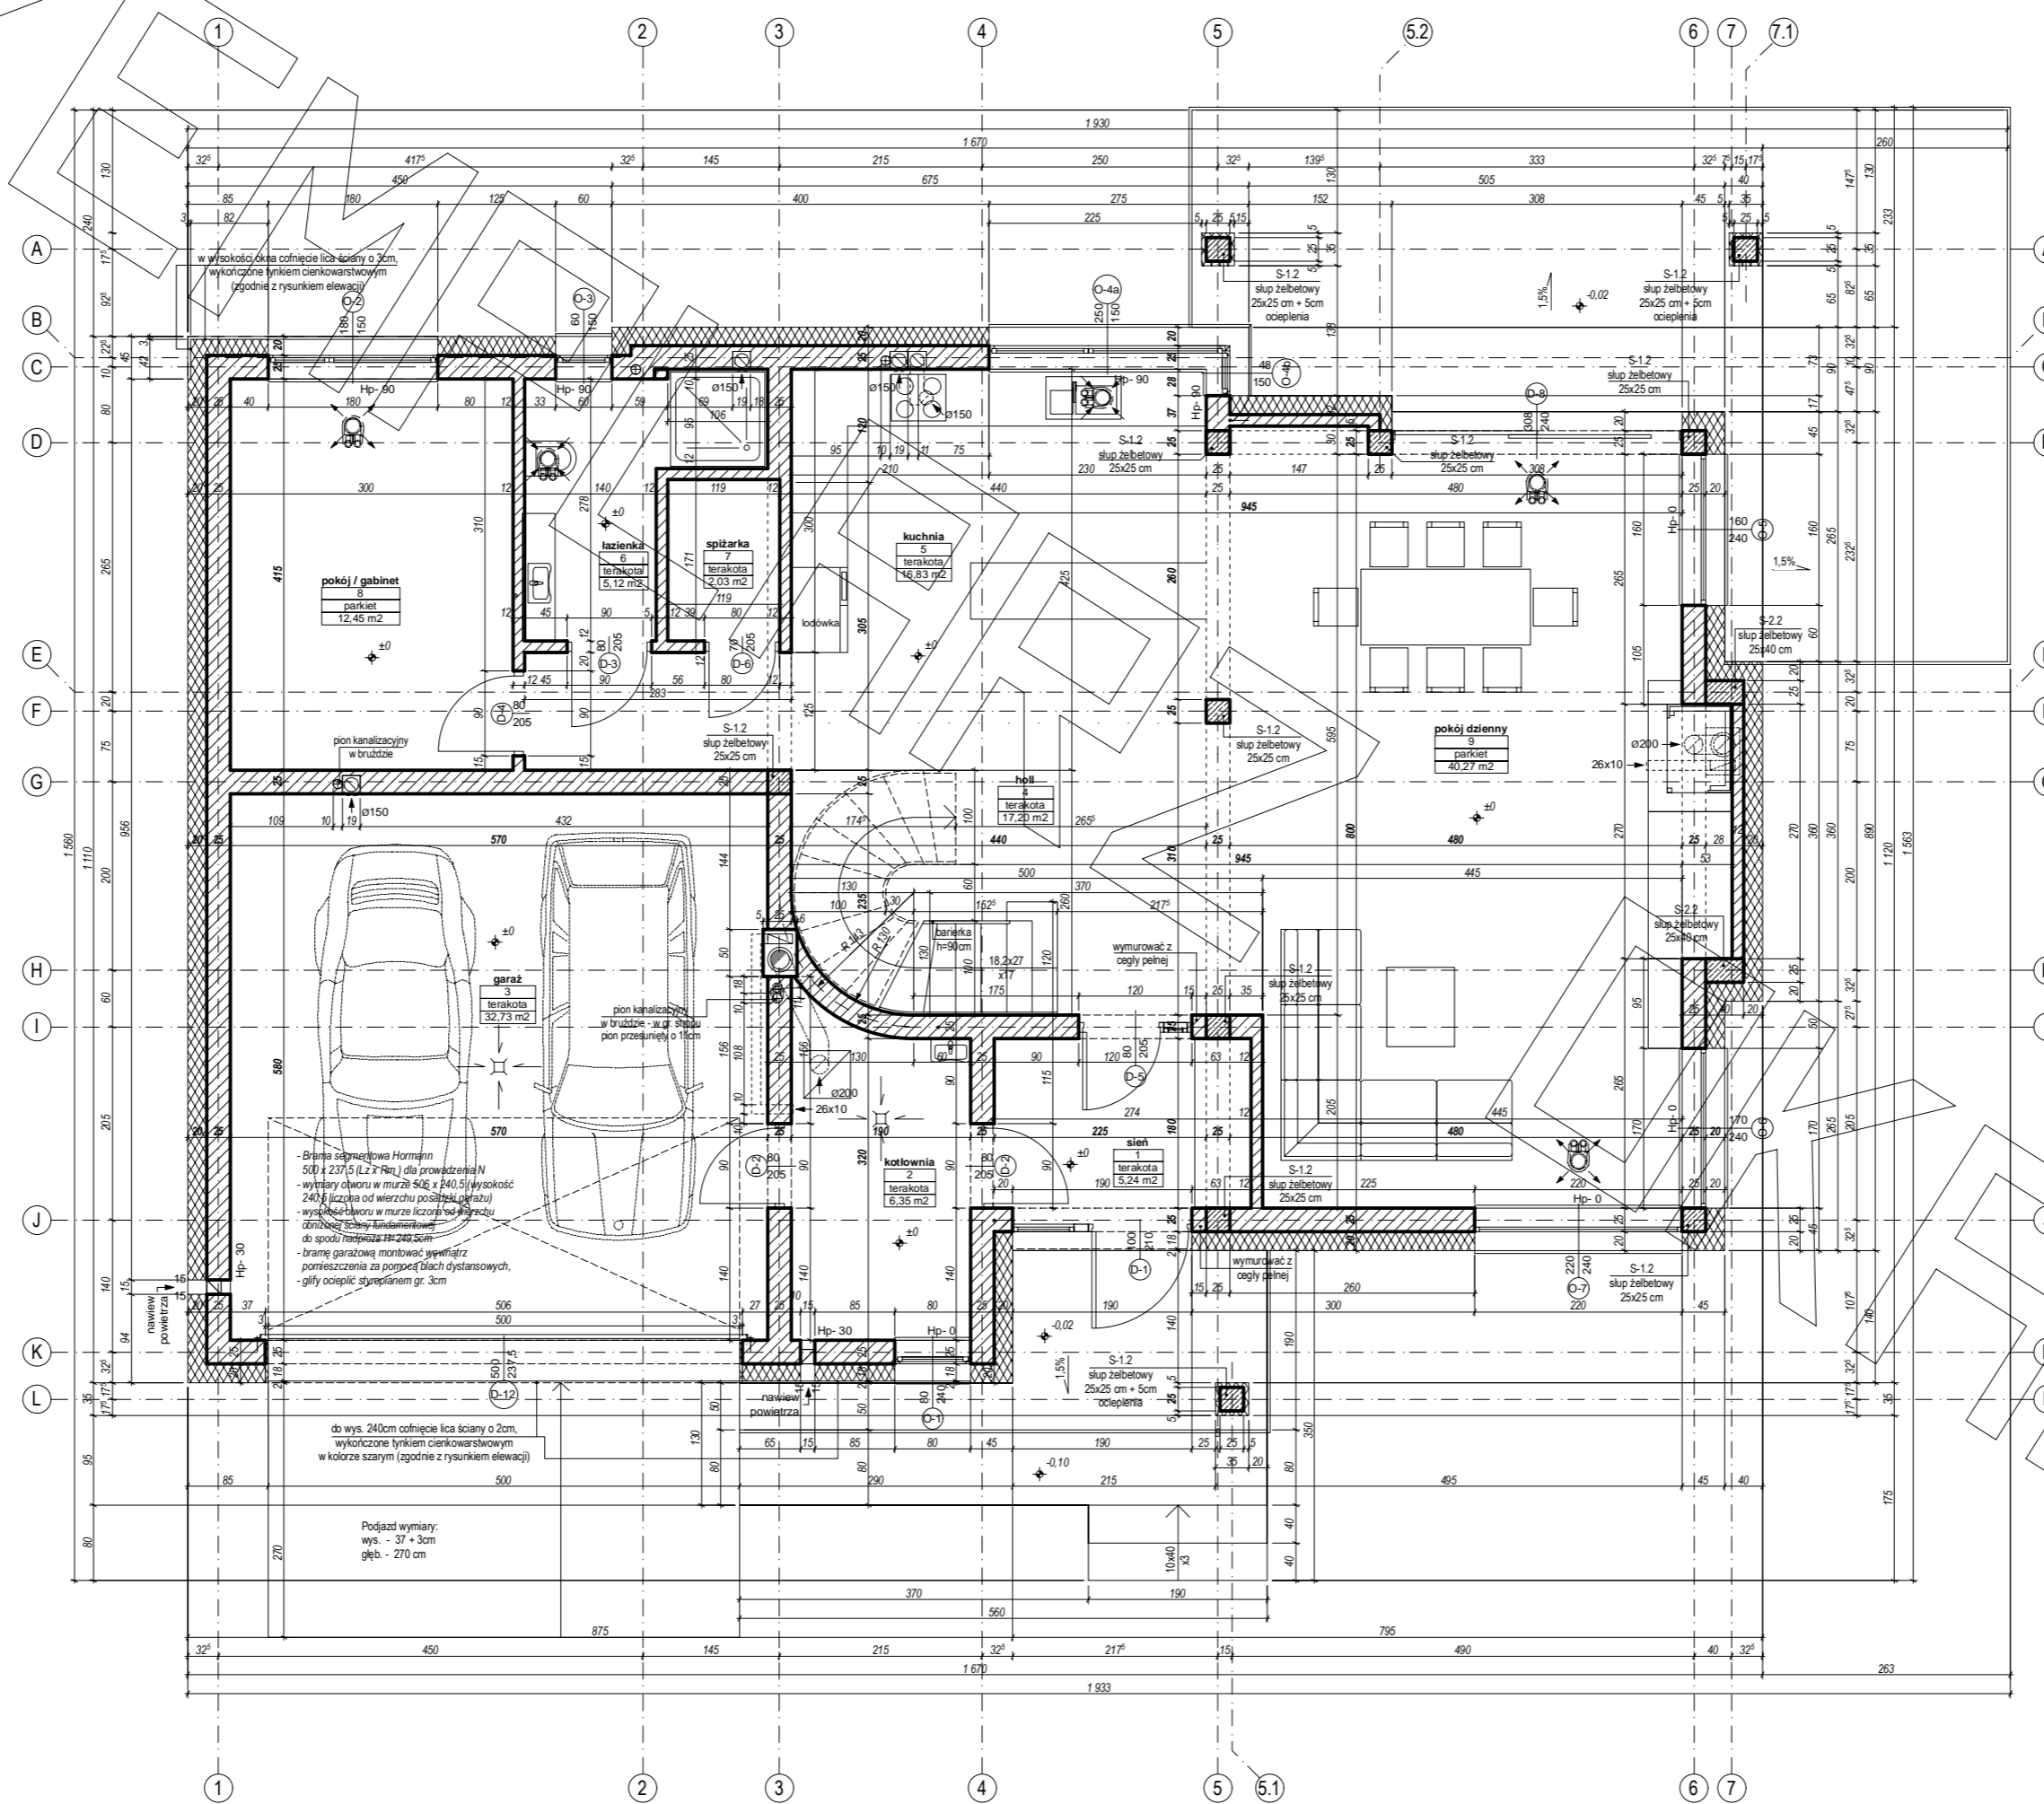


RZUT PIĘTRA

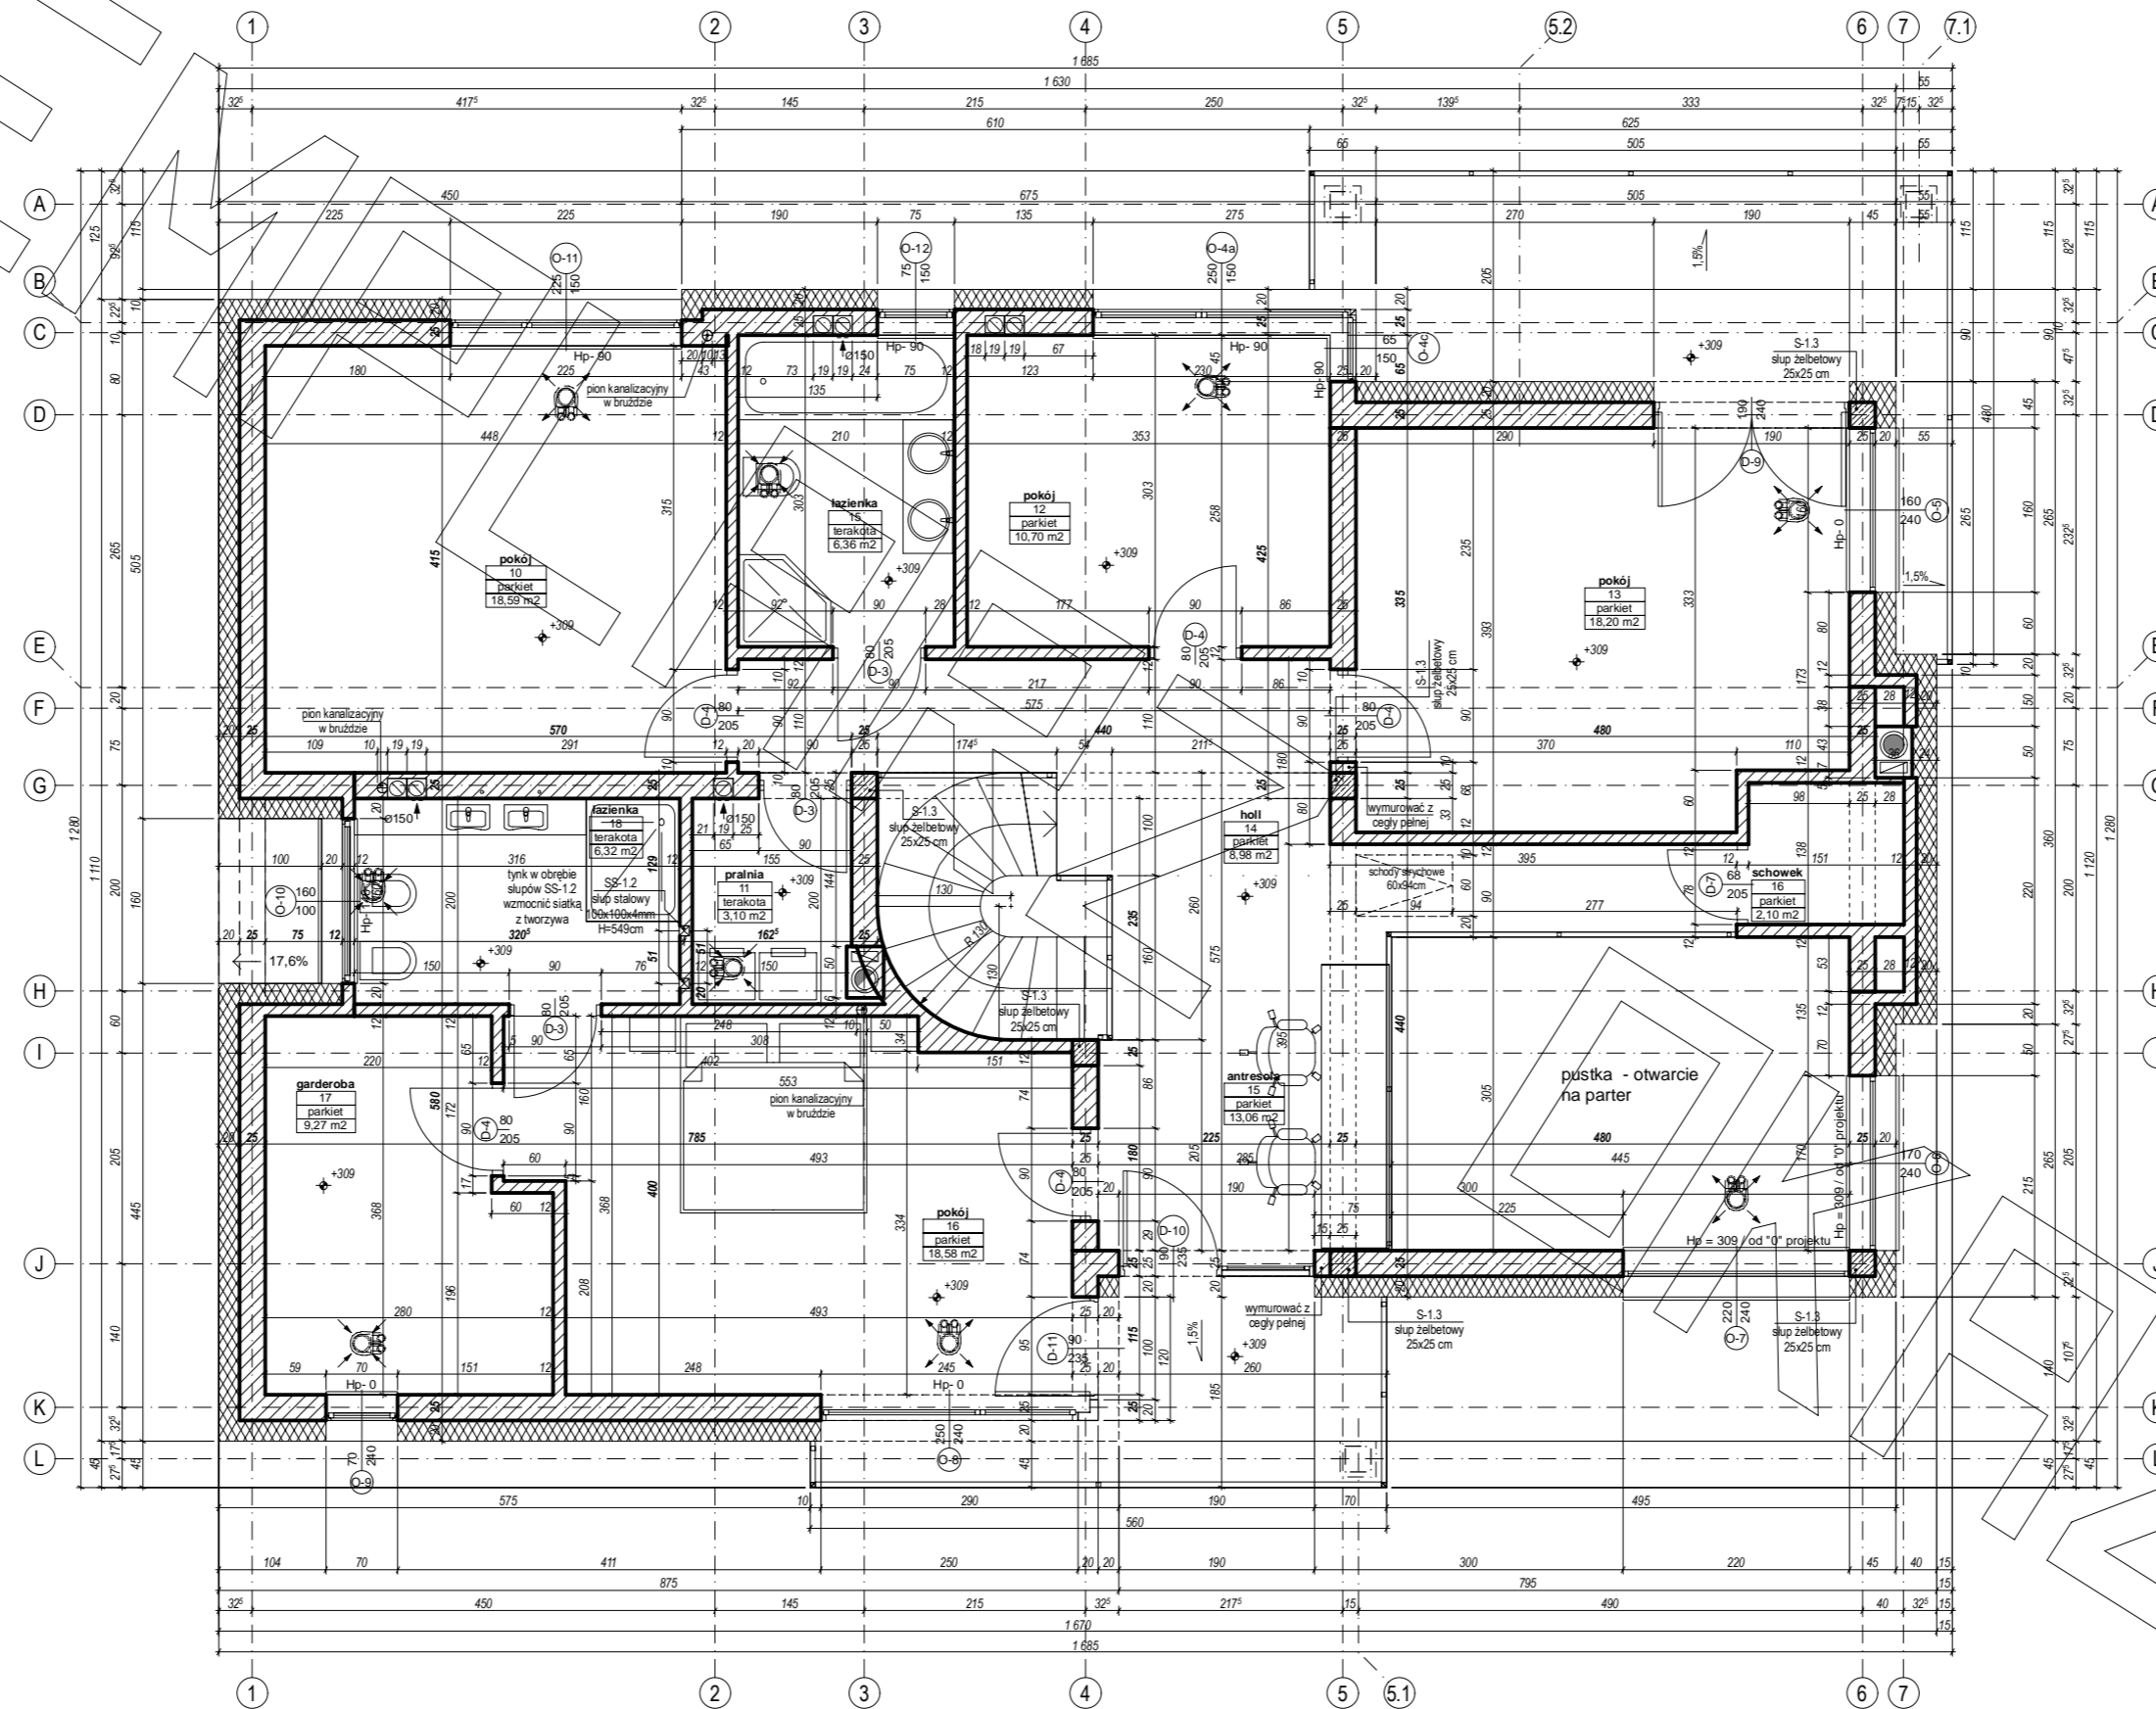

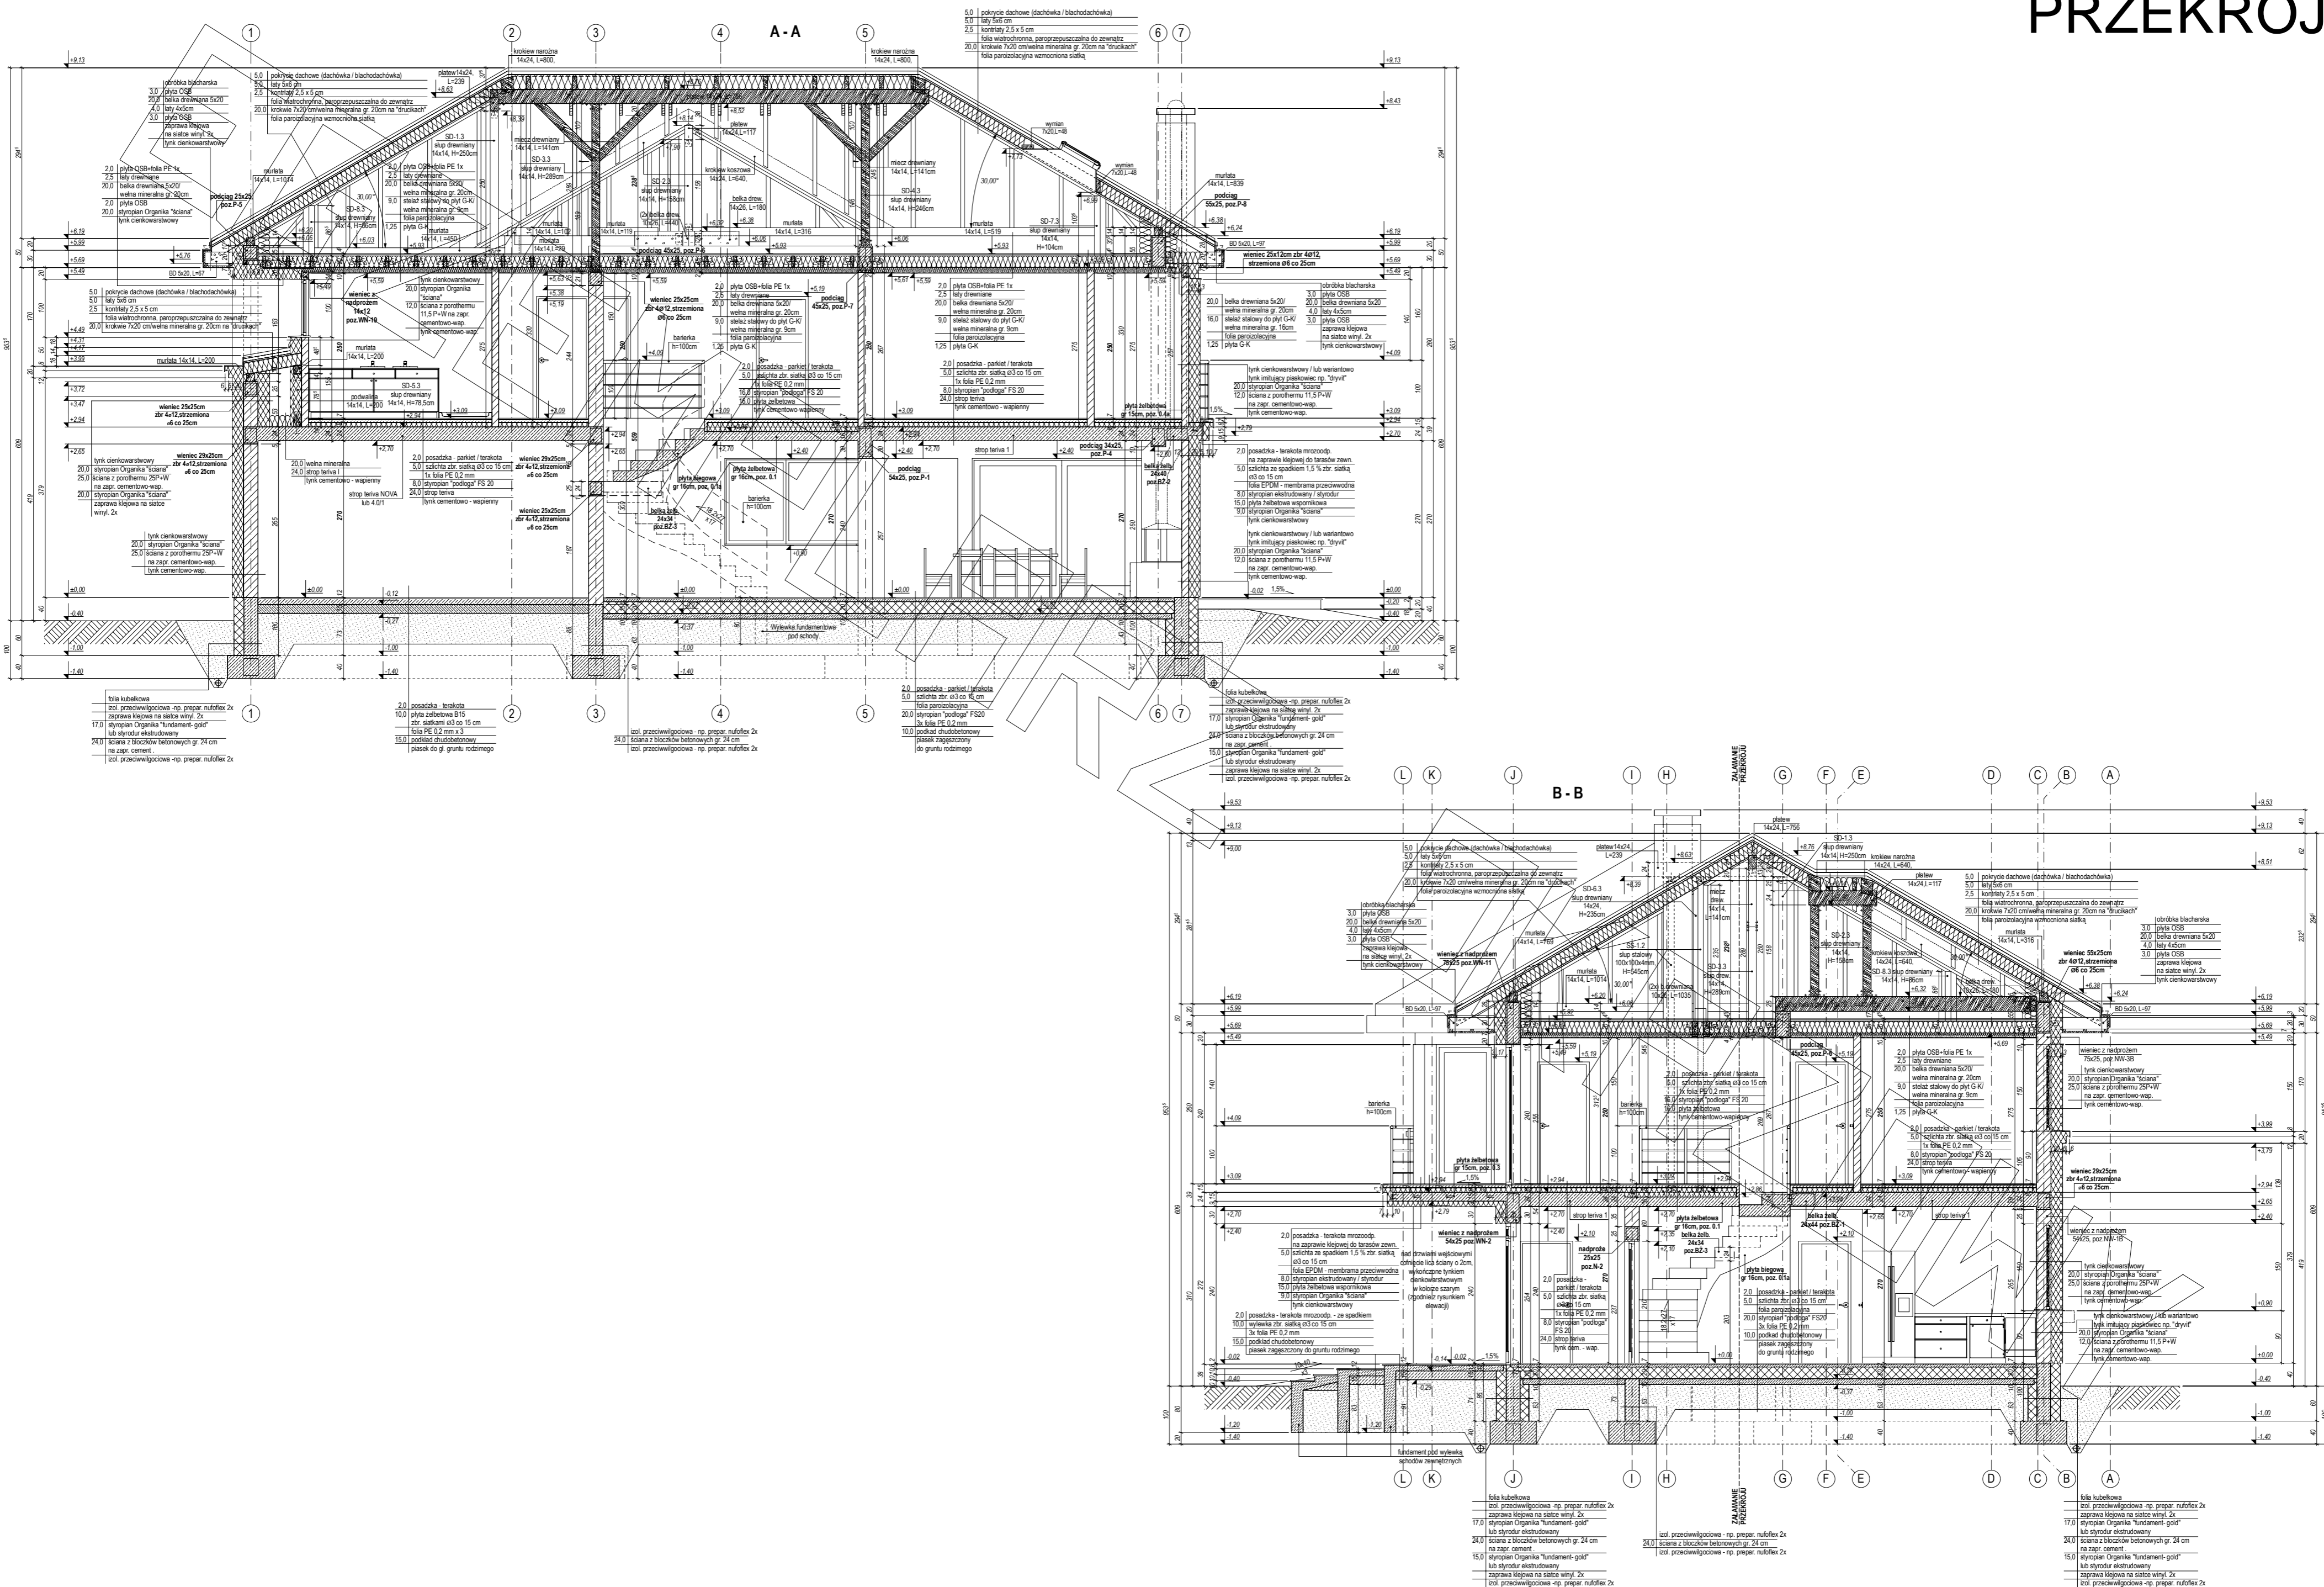

ELEWACJE

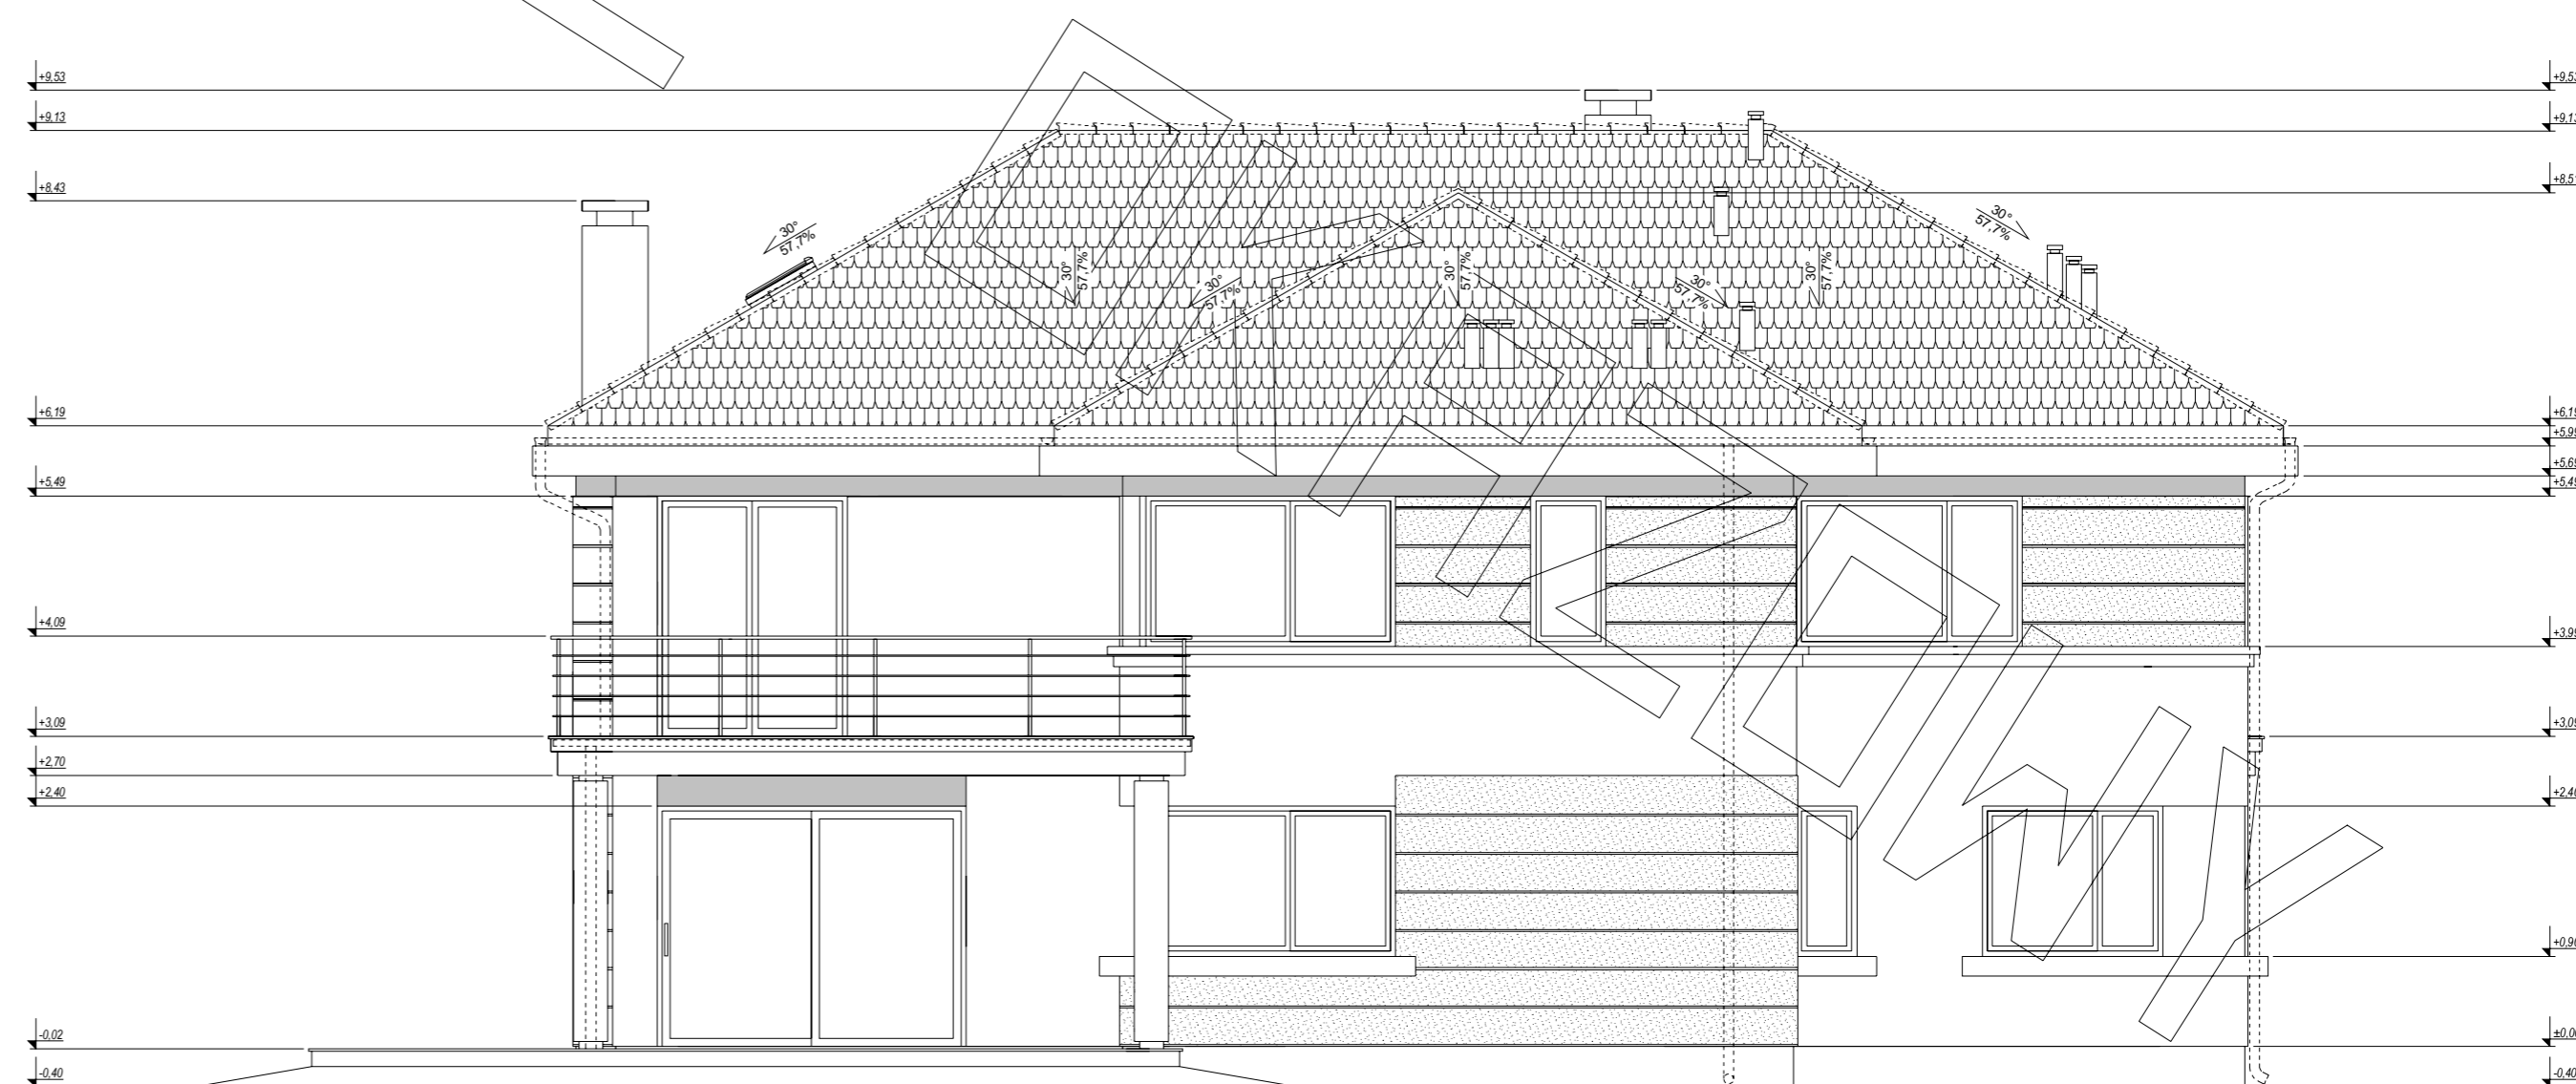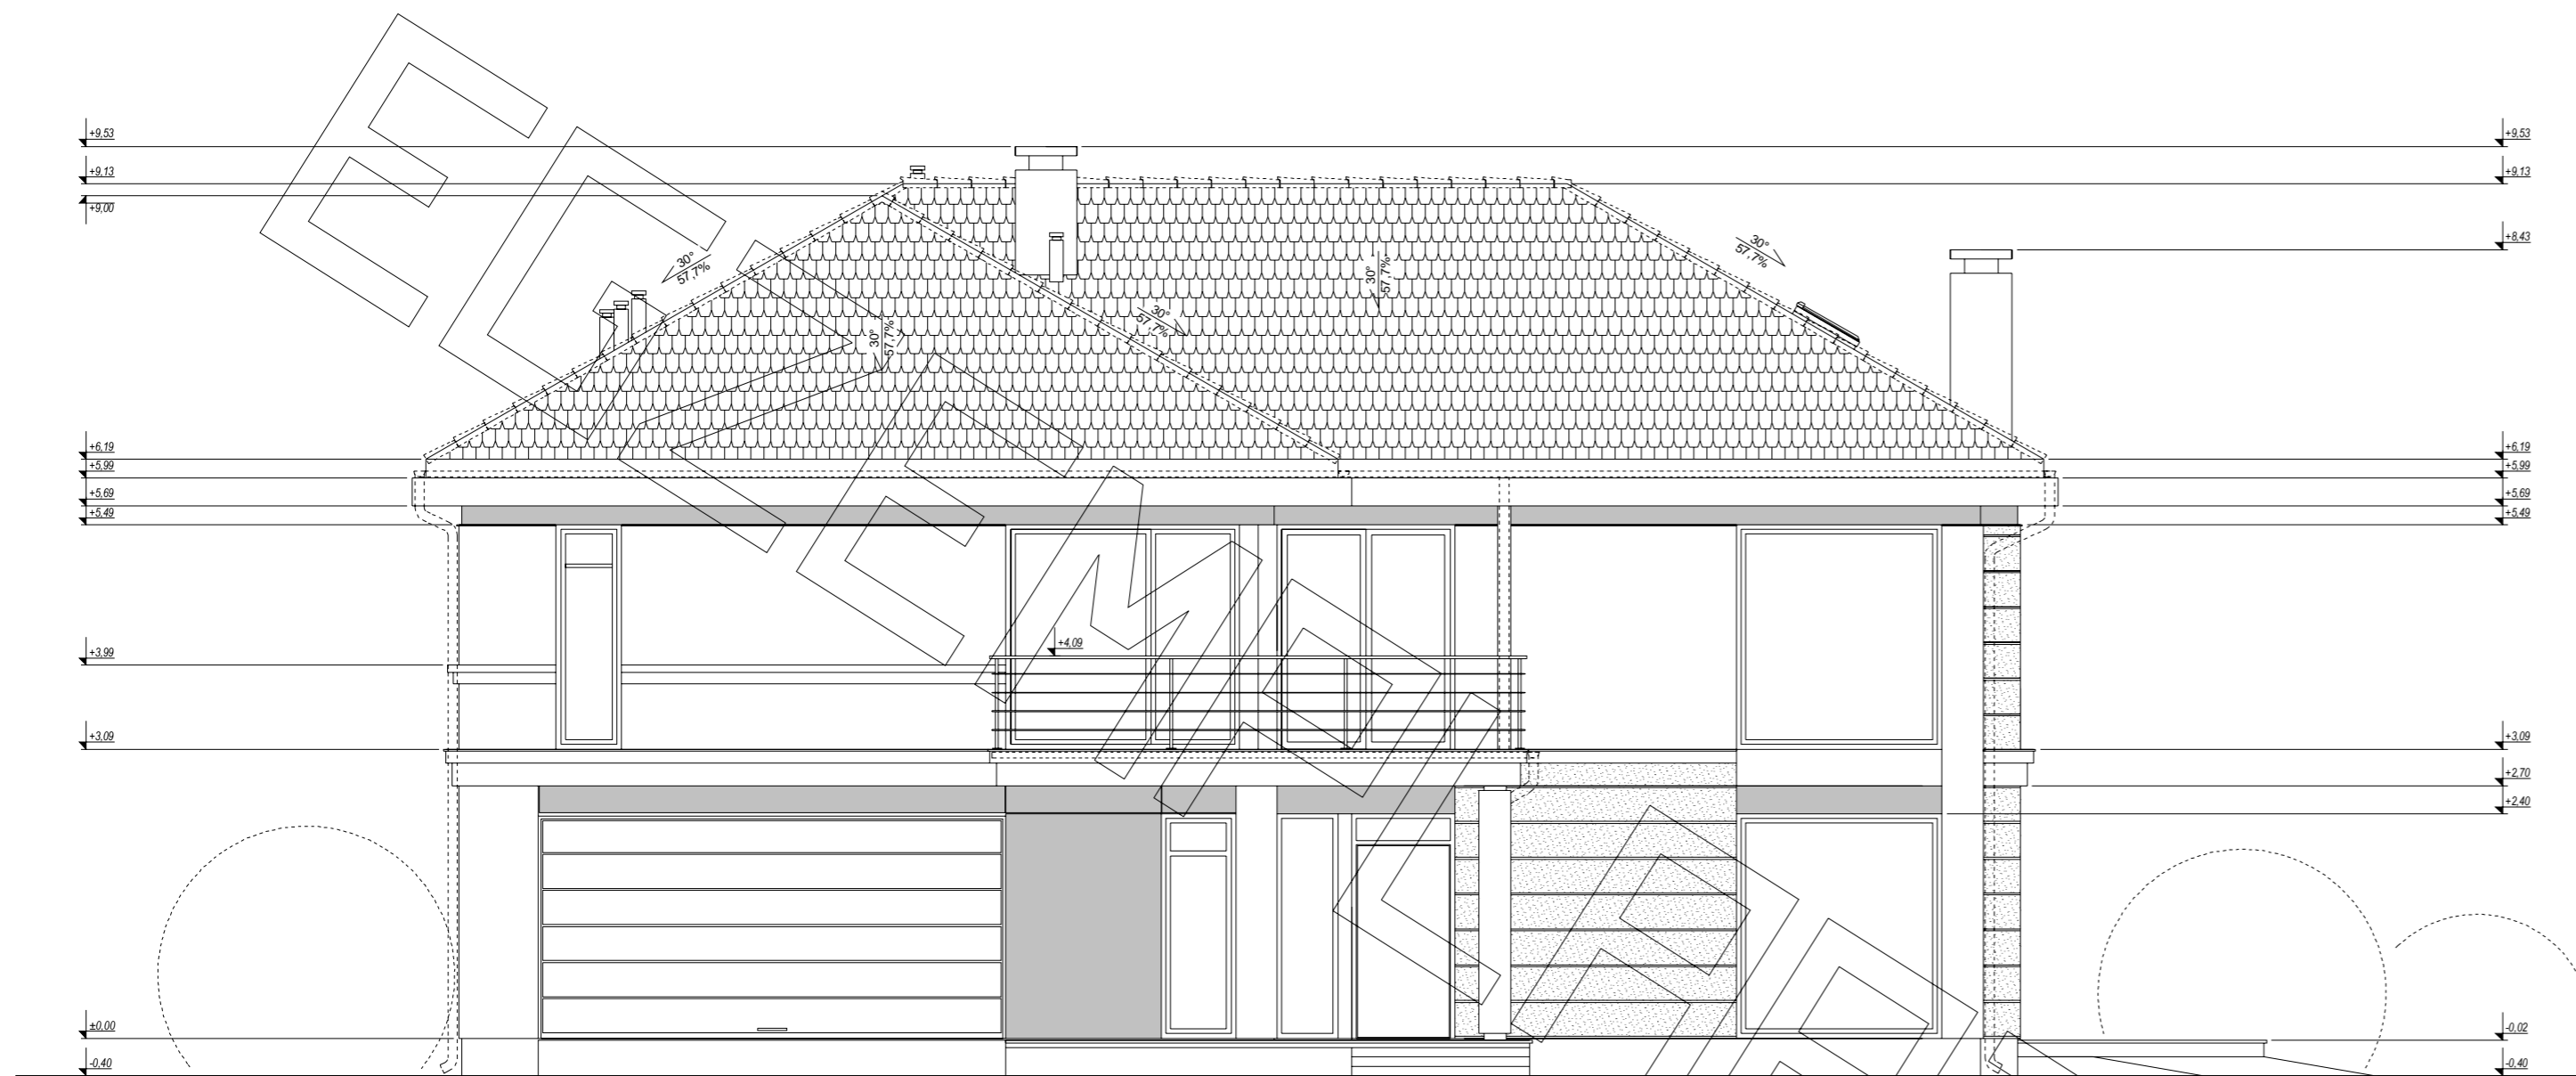

ELEWACJE

