




RZUT PARTERU


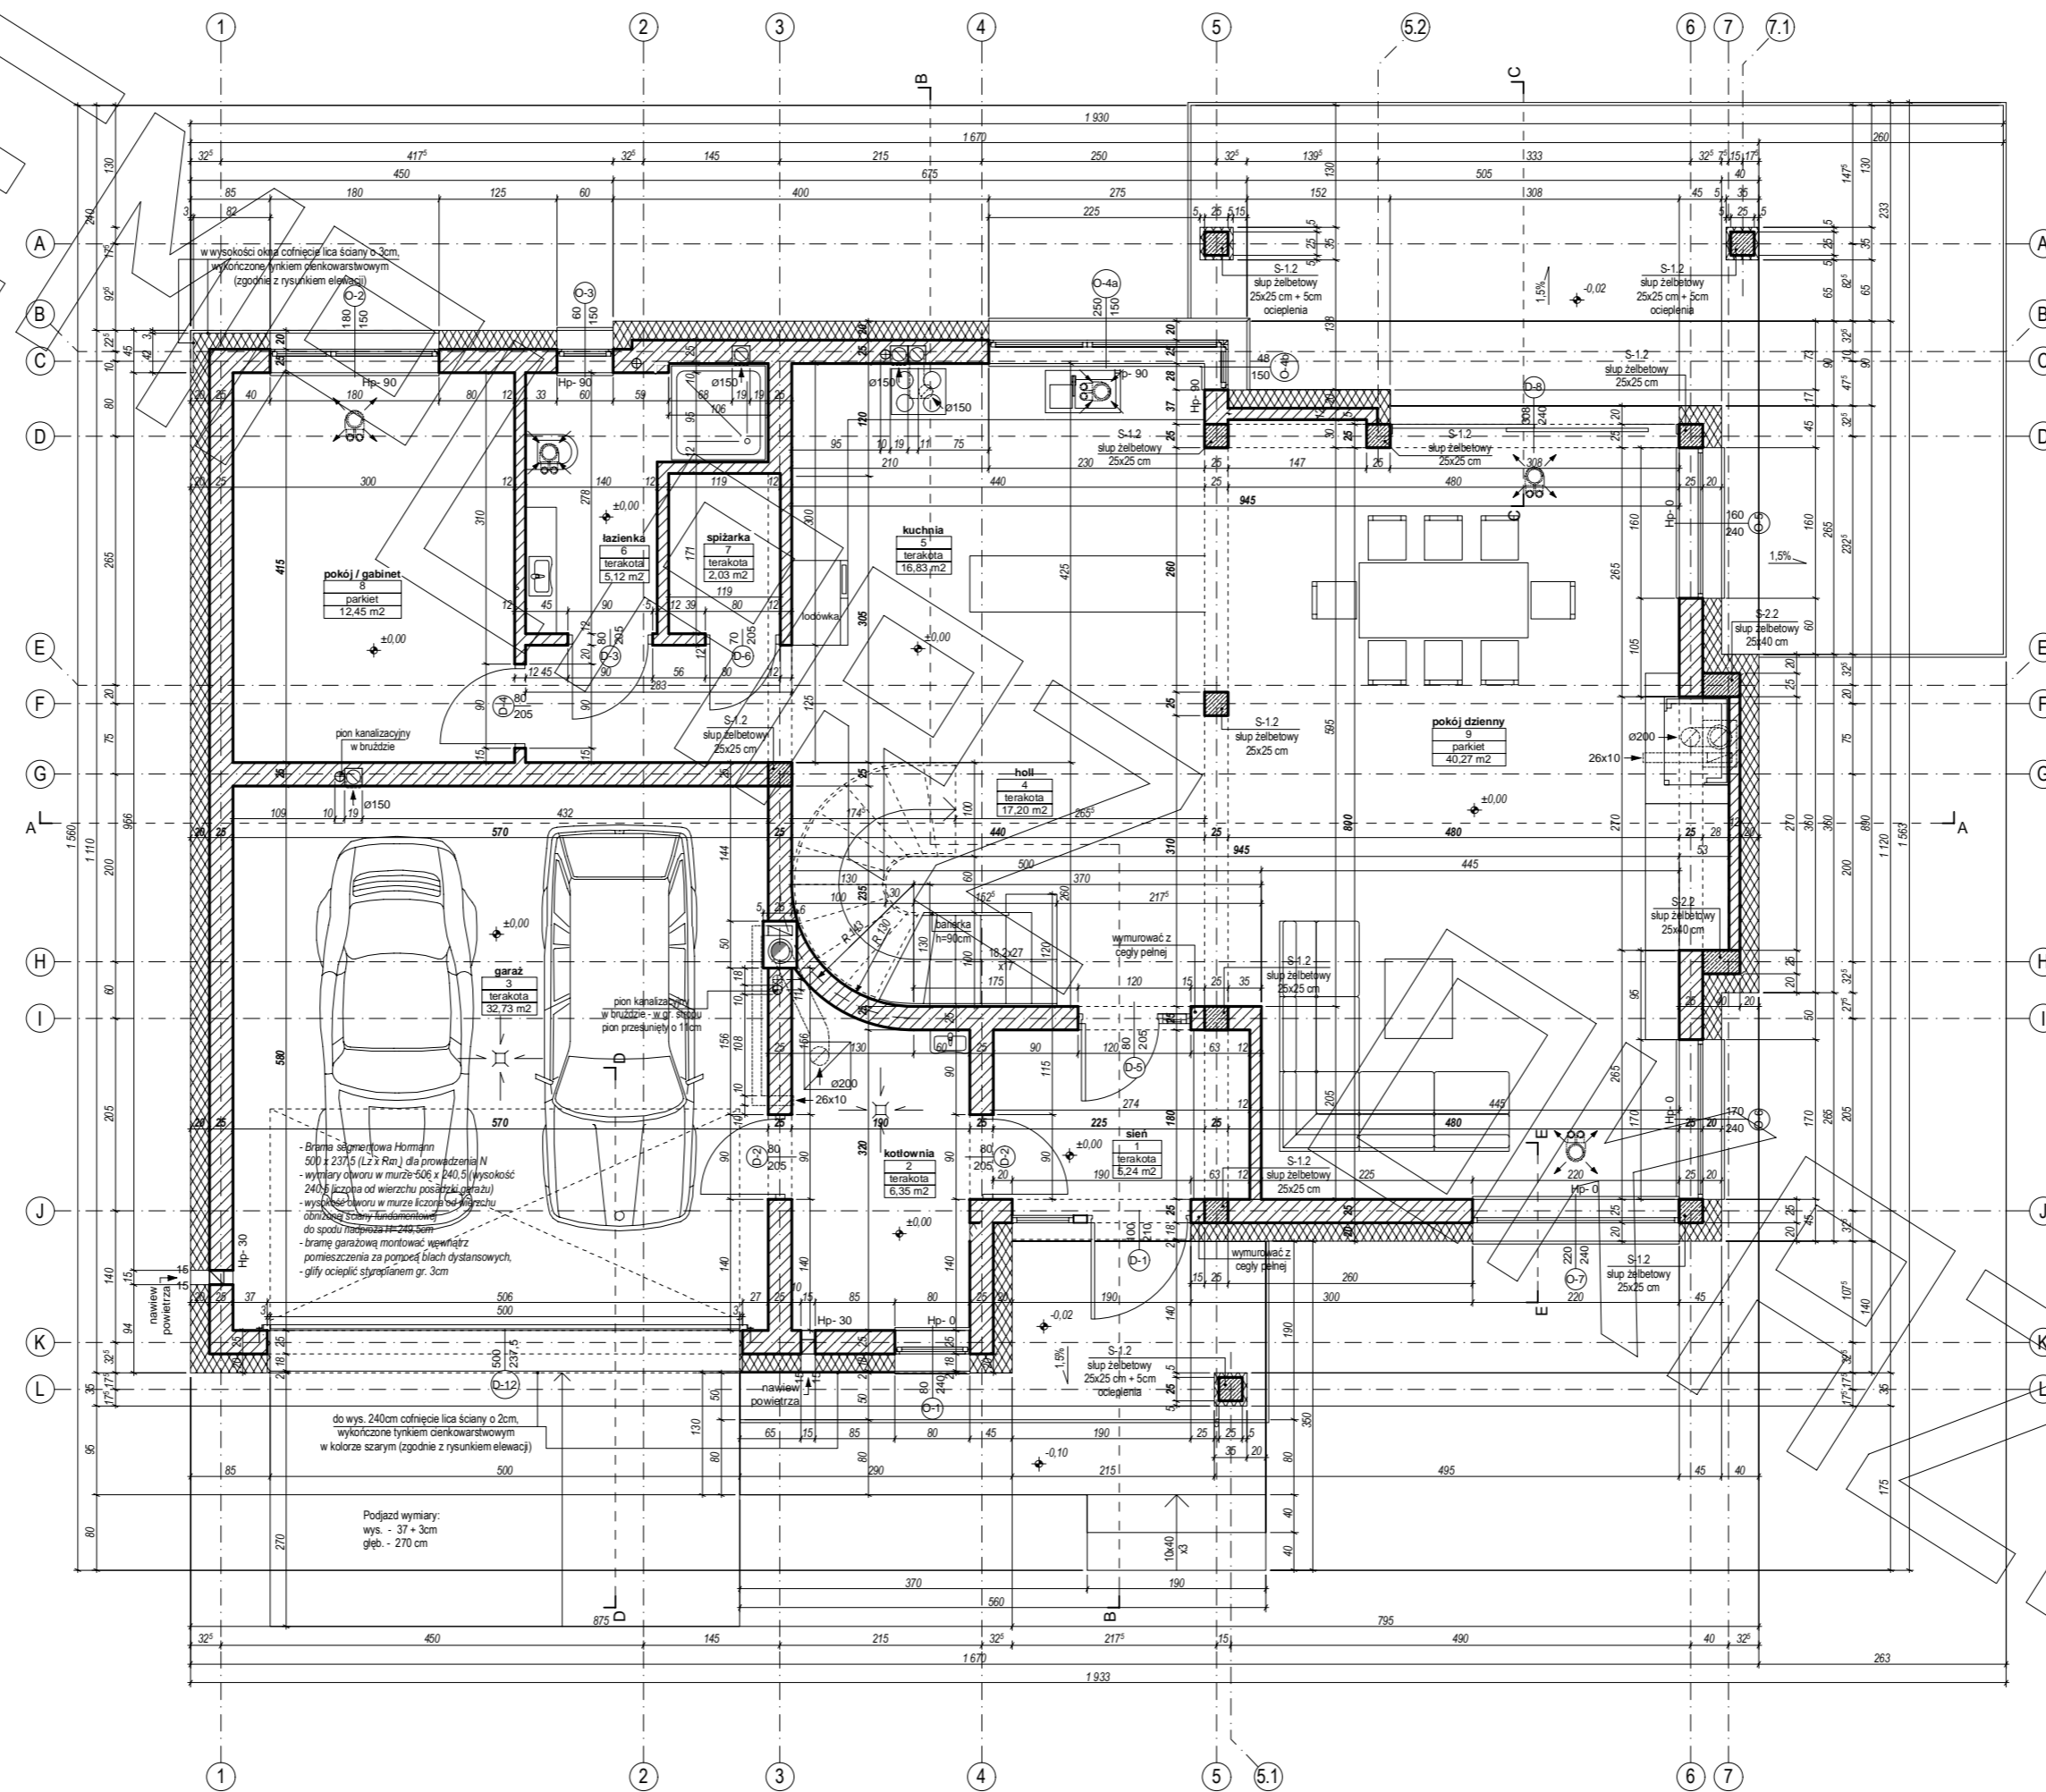


RZUT PIĘTRA

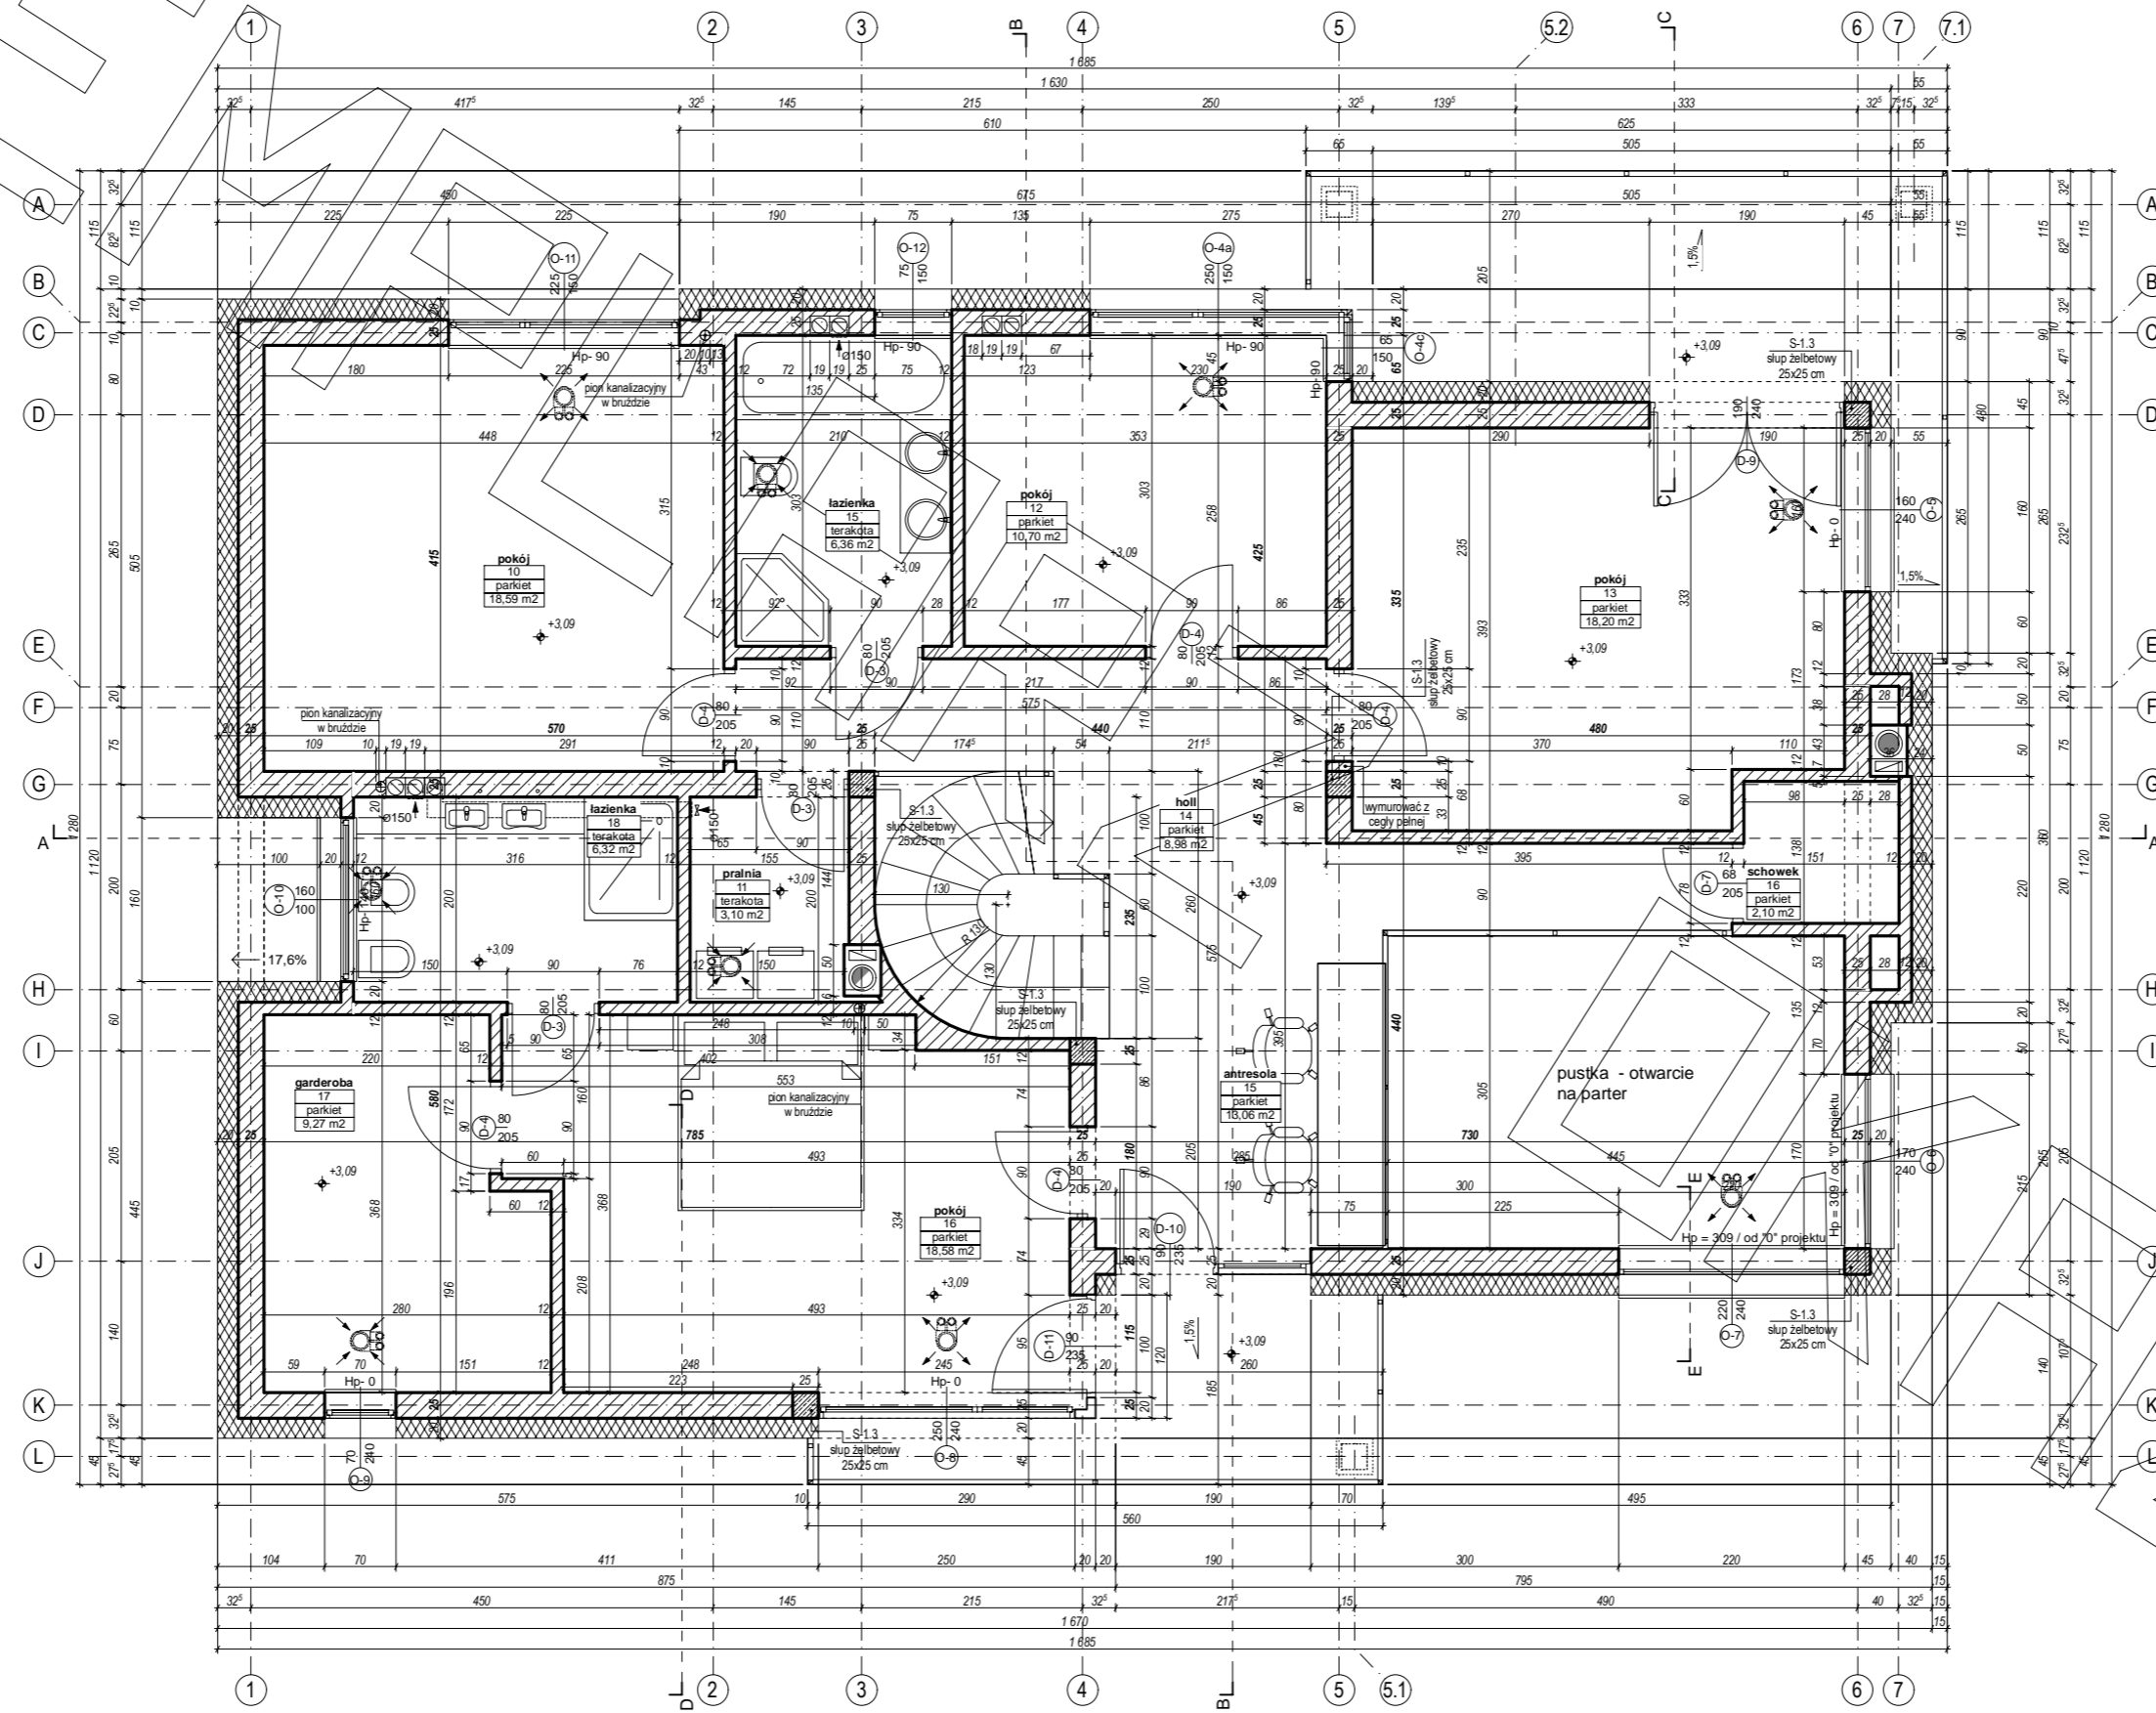

RZUT PODDASZA

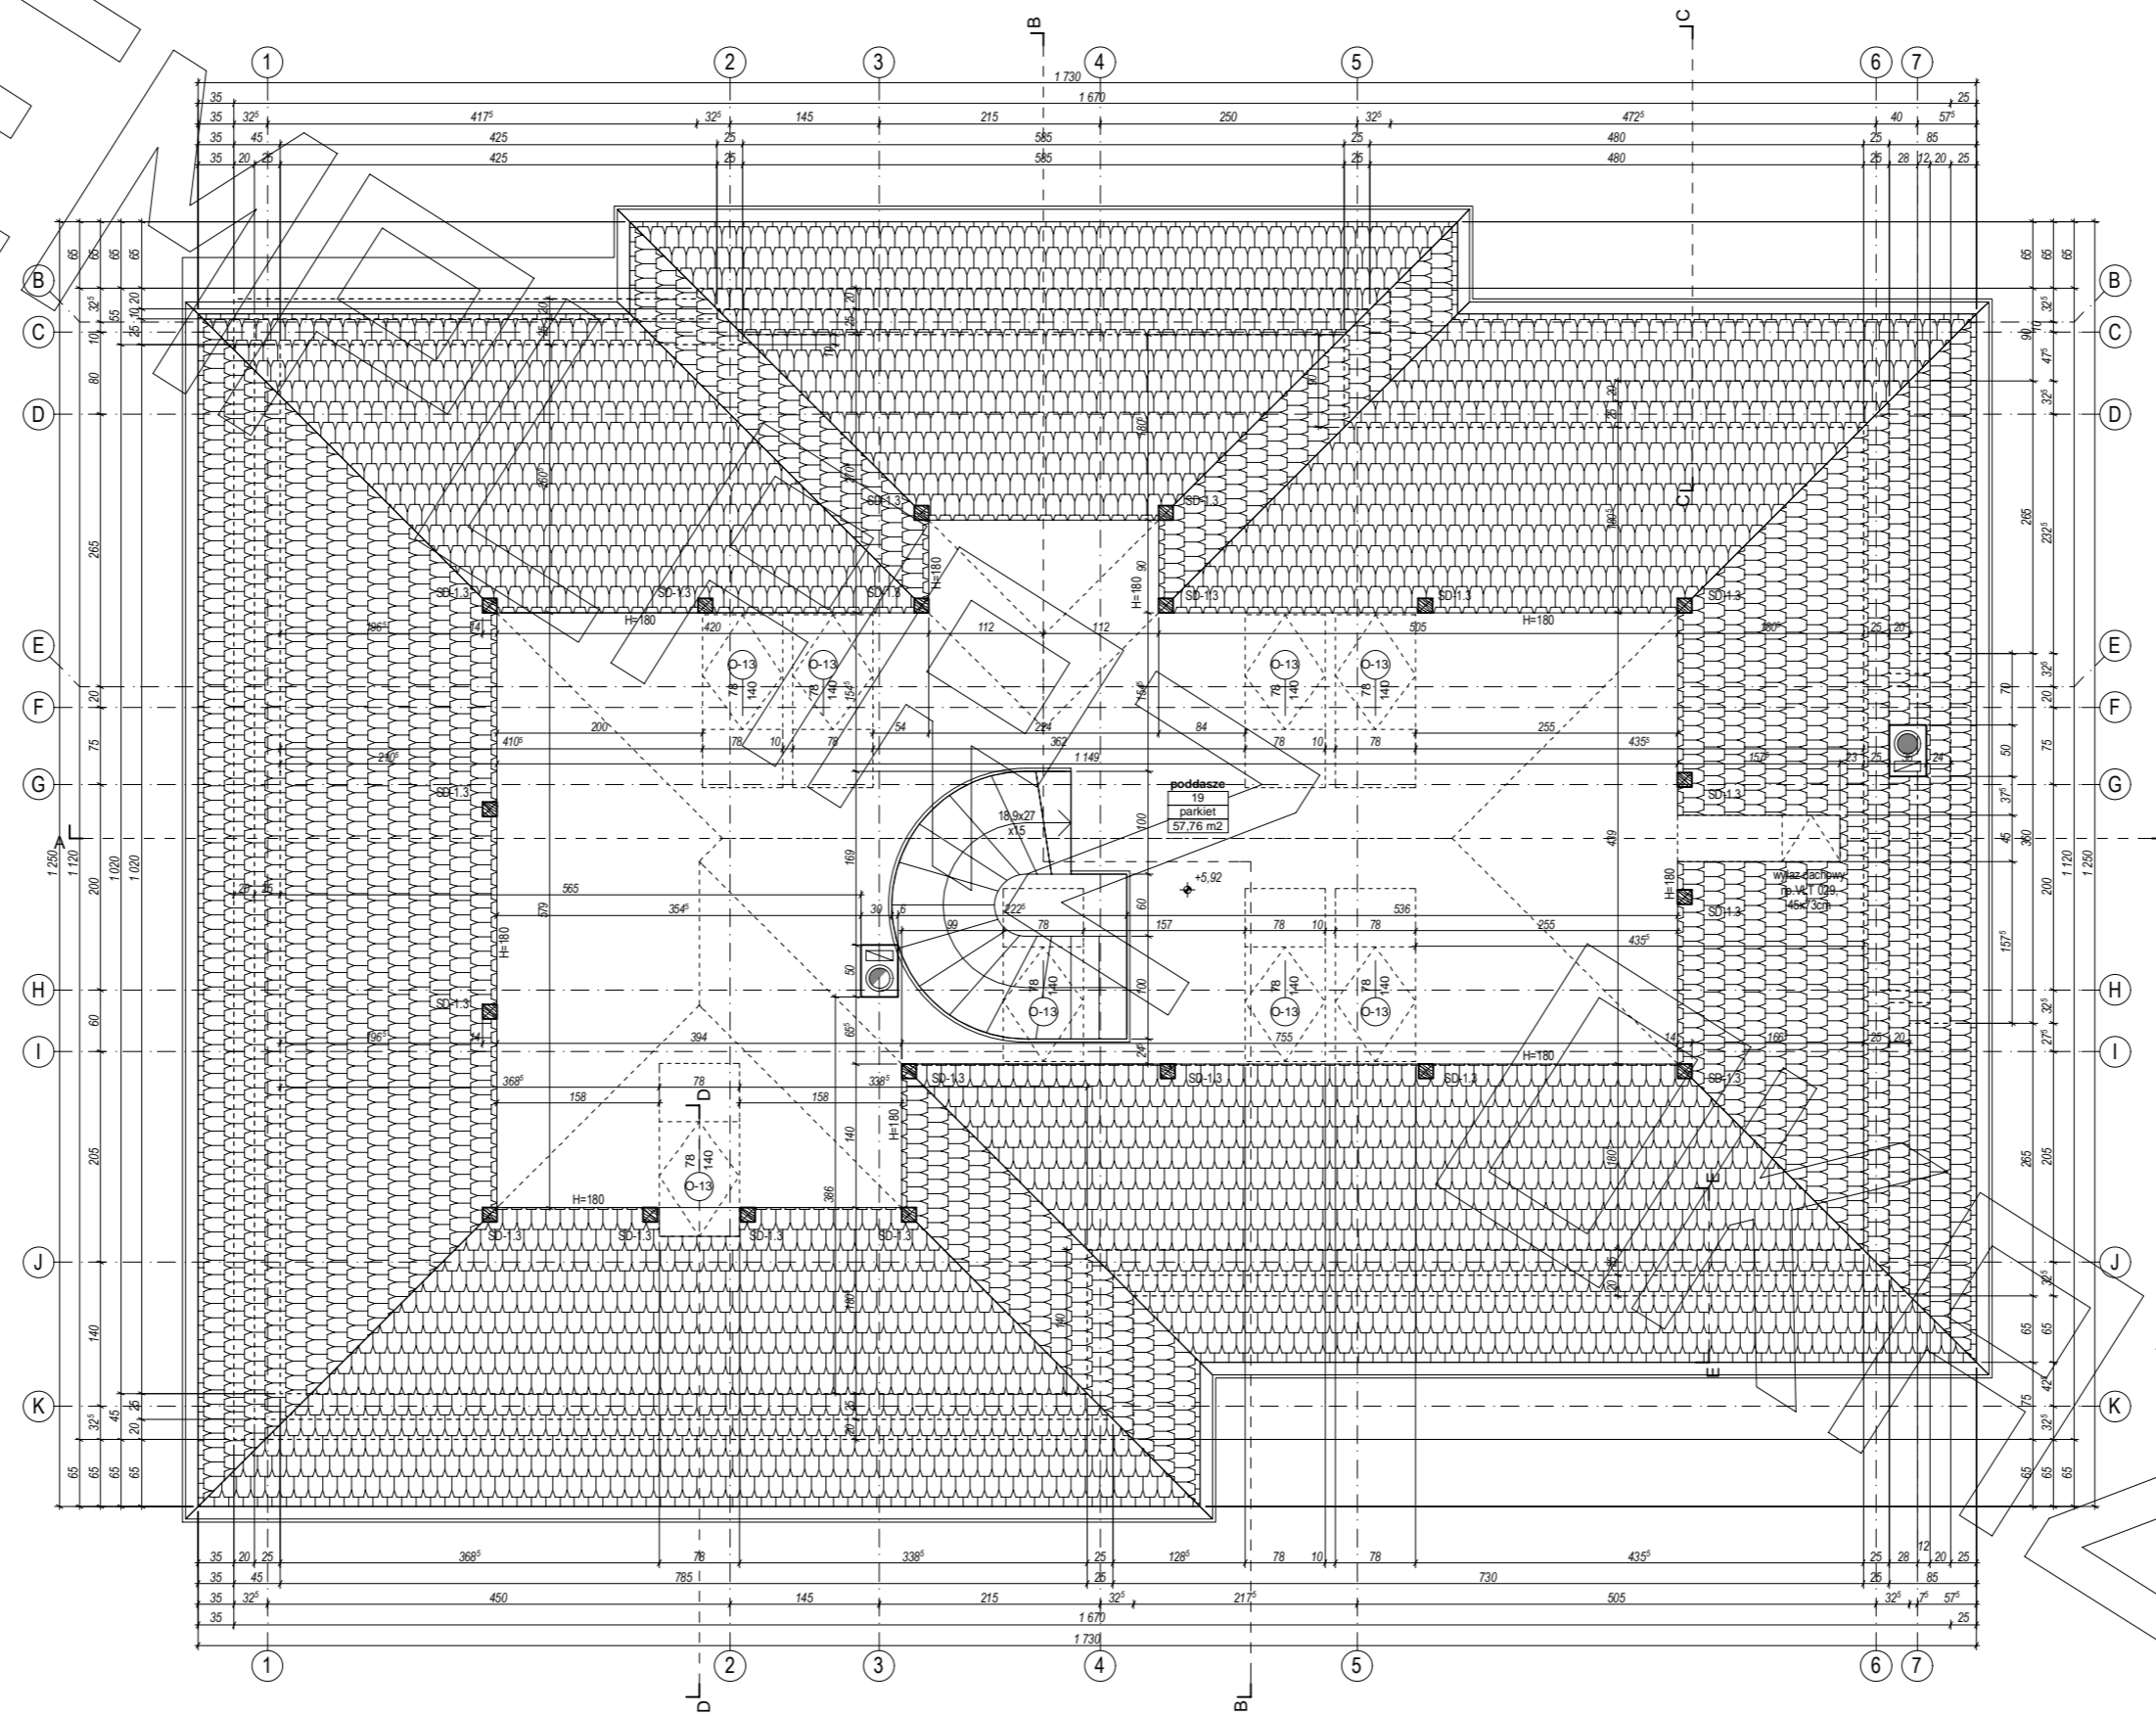

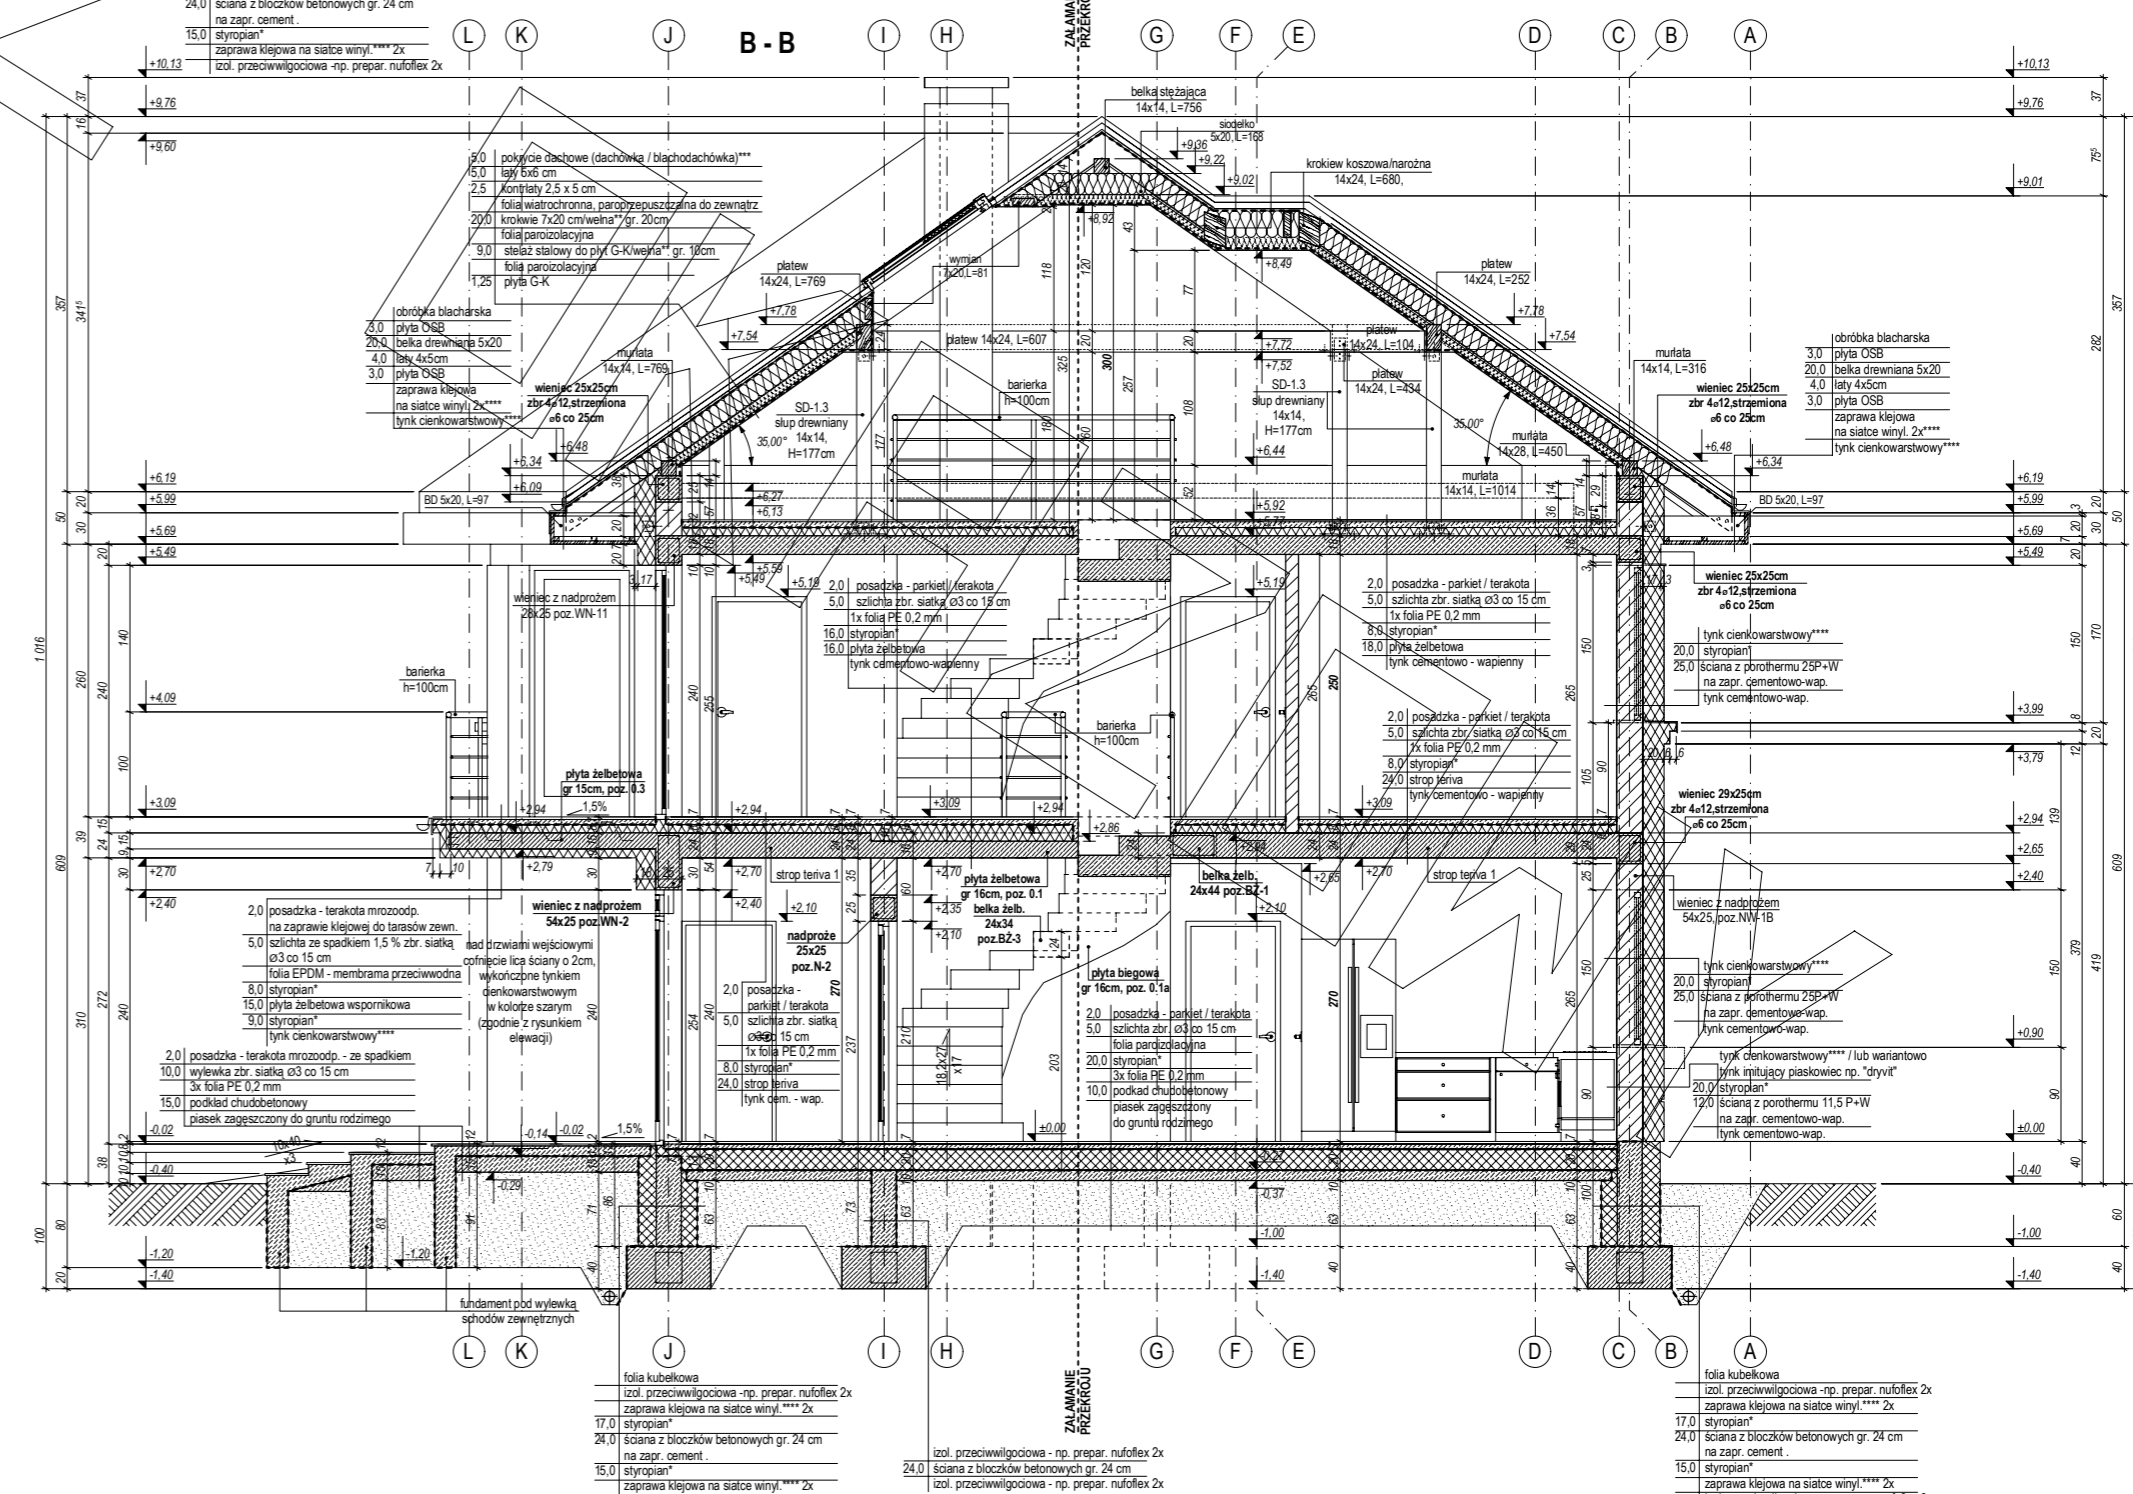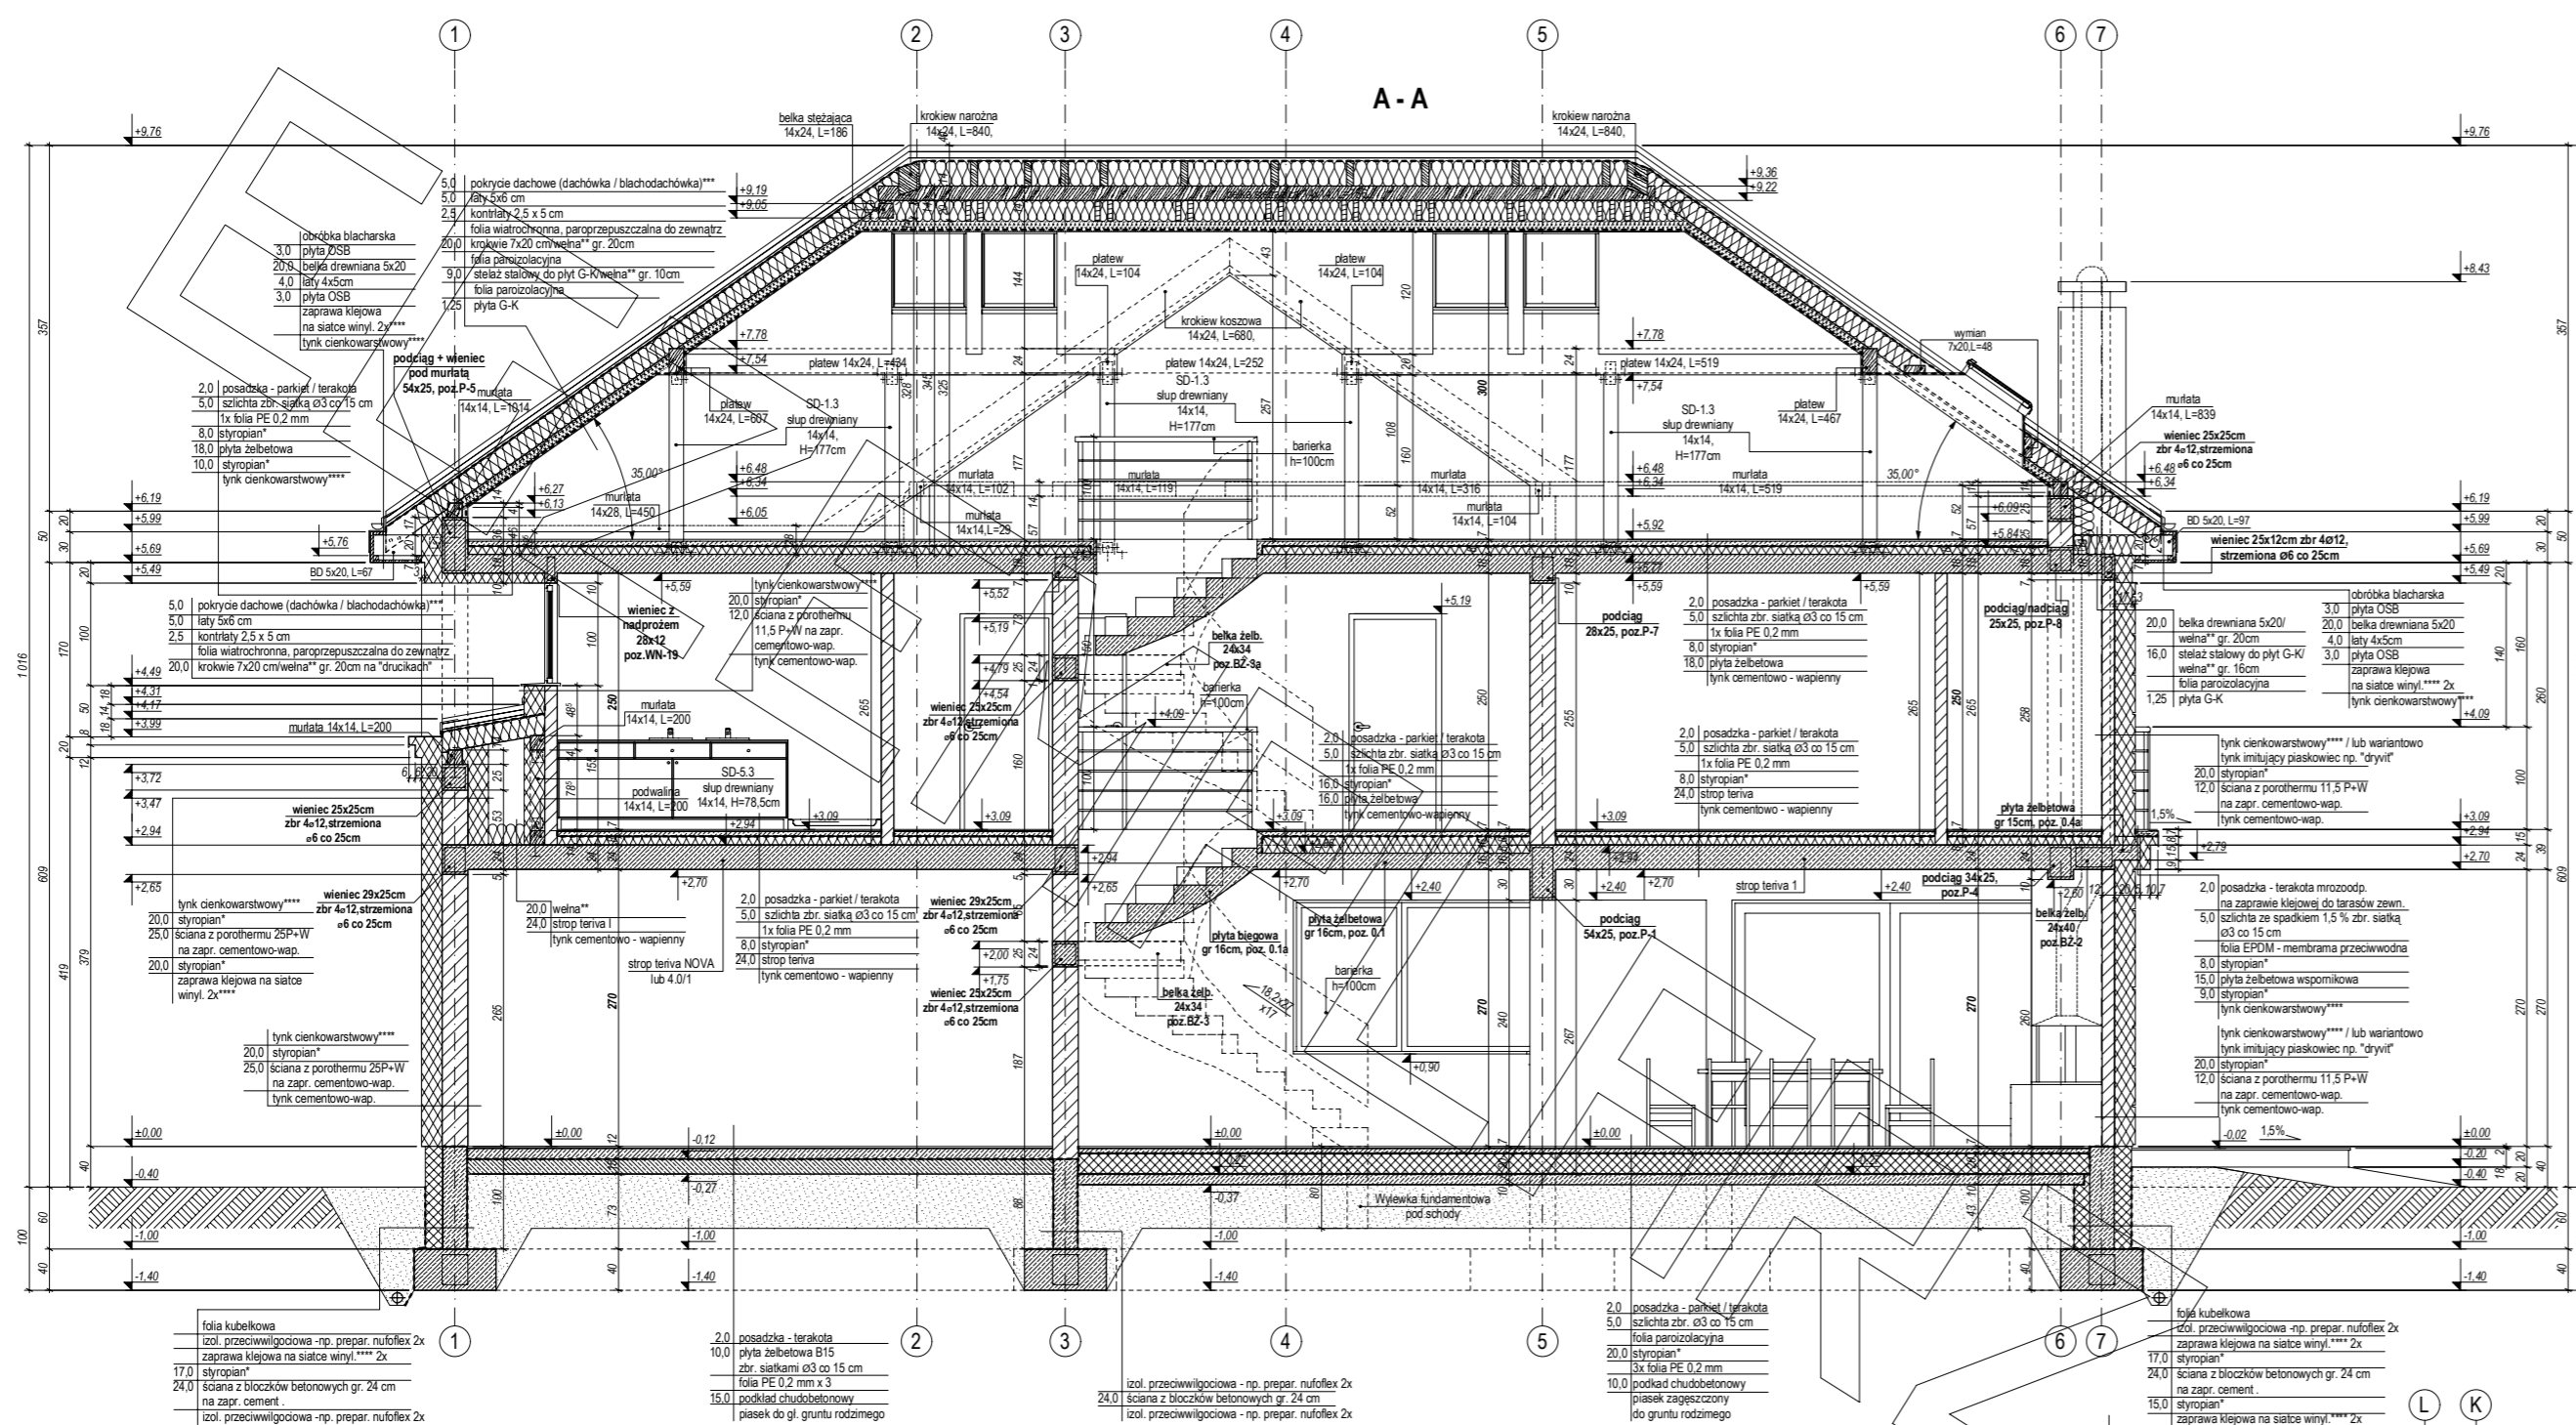

ELEWACJE

