



RZUT PARTERU

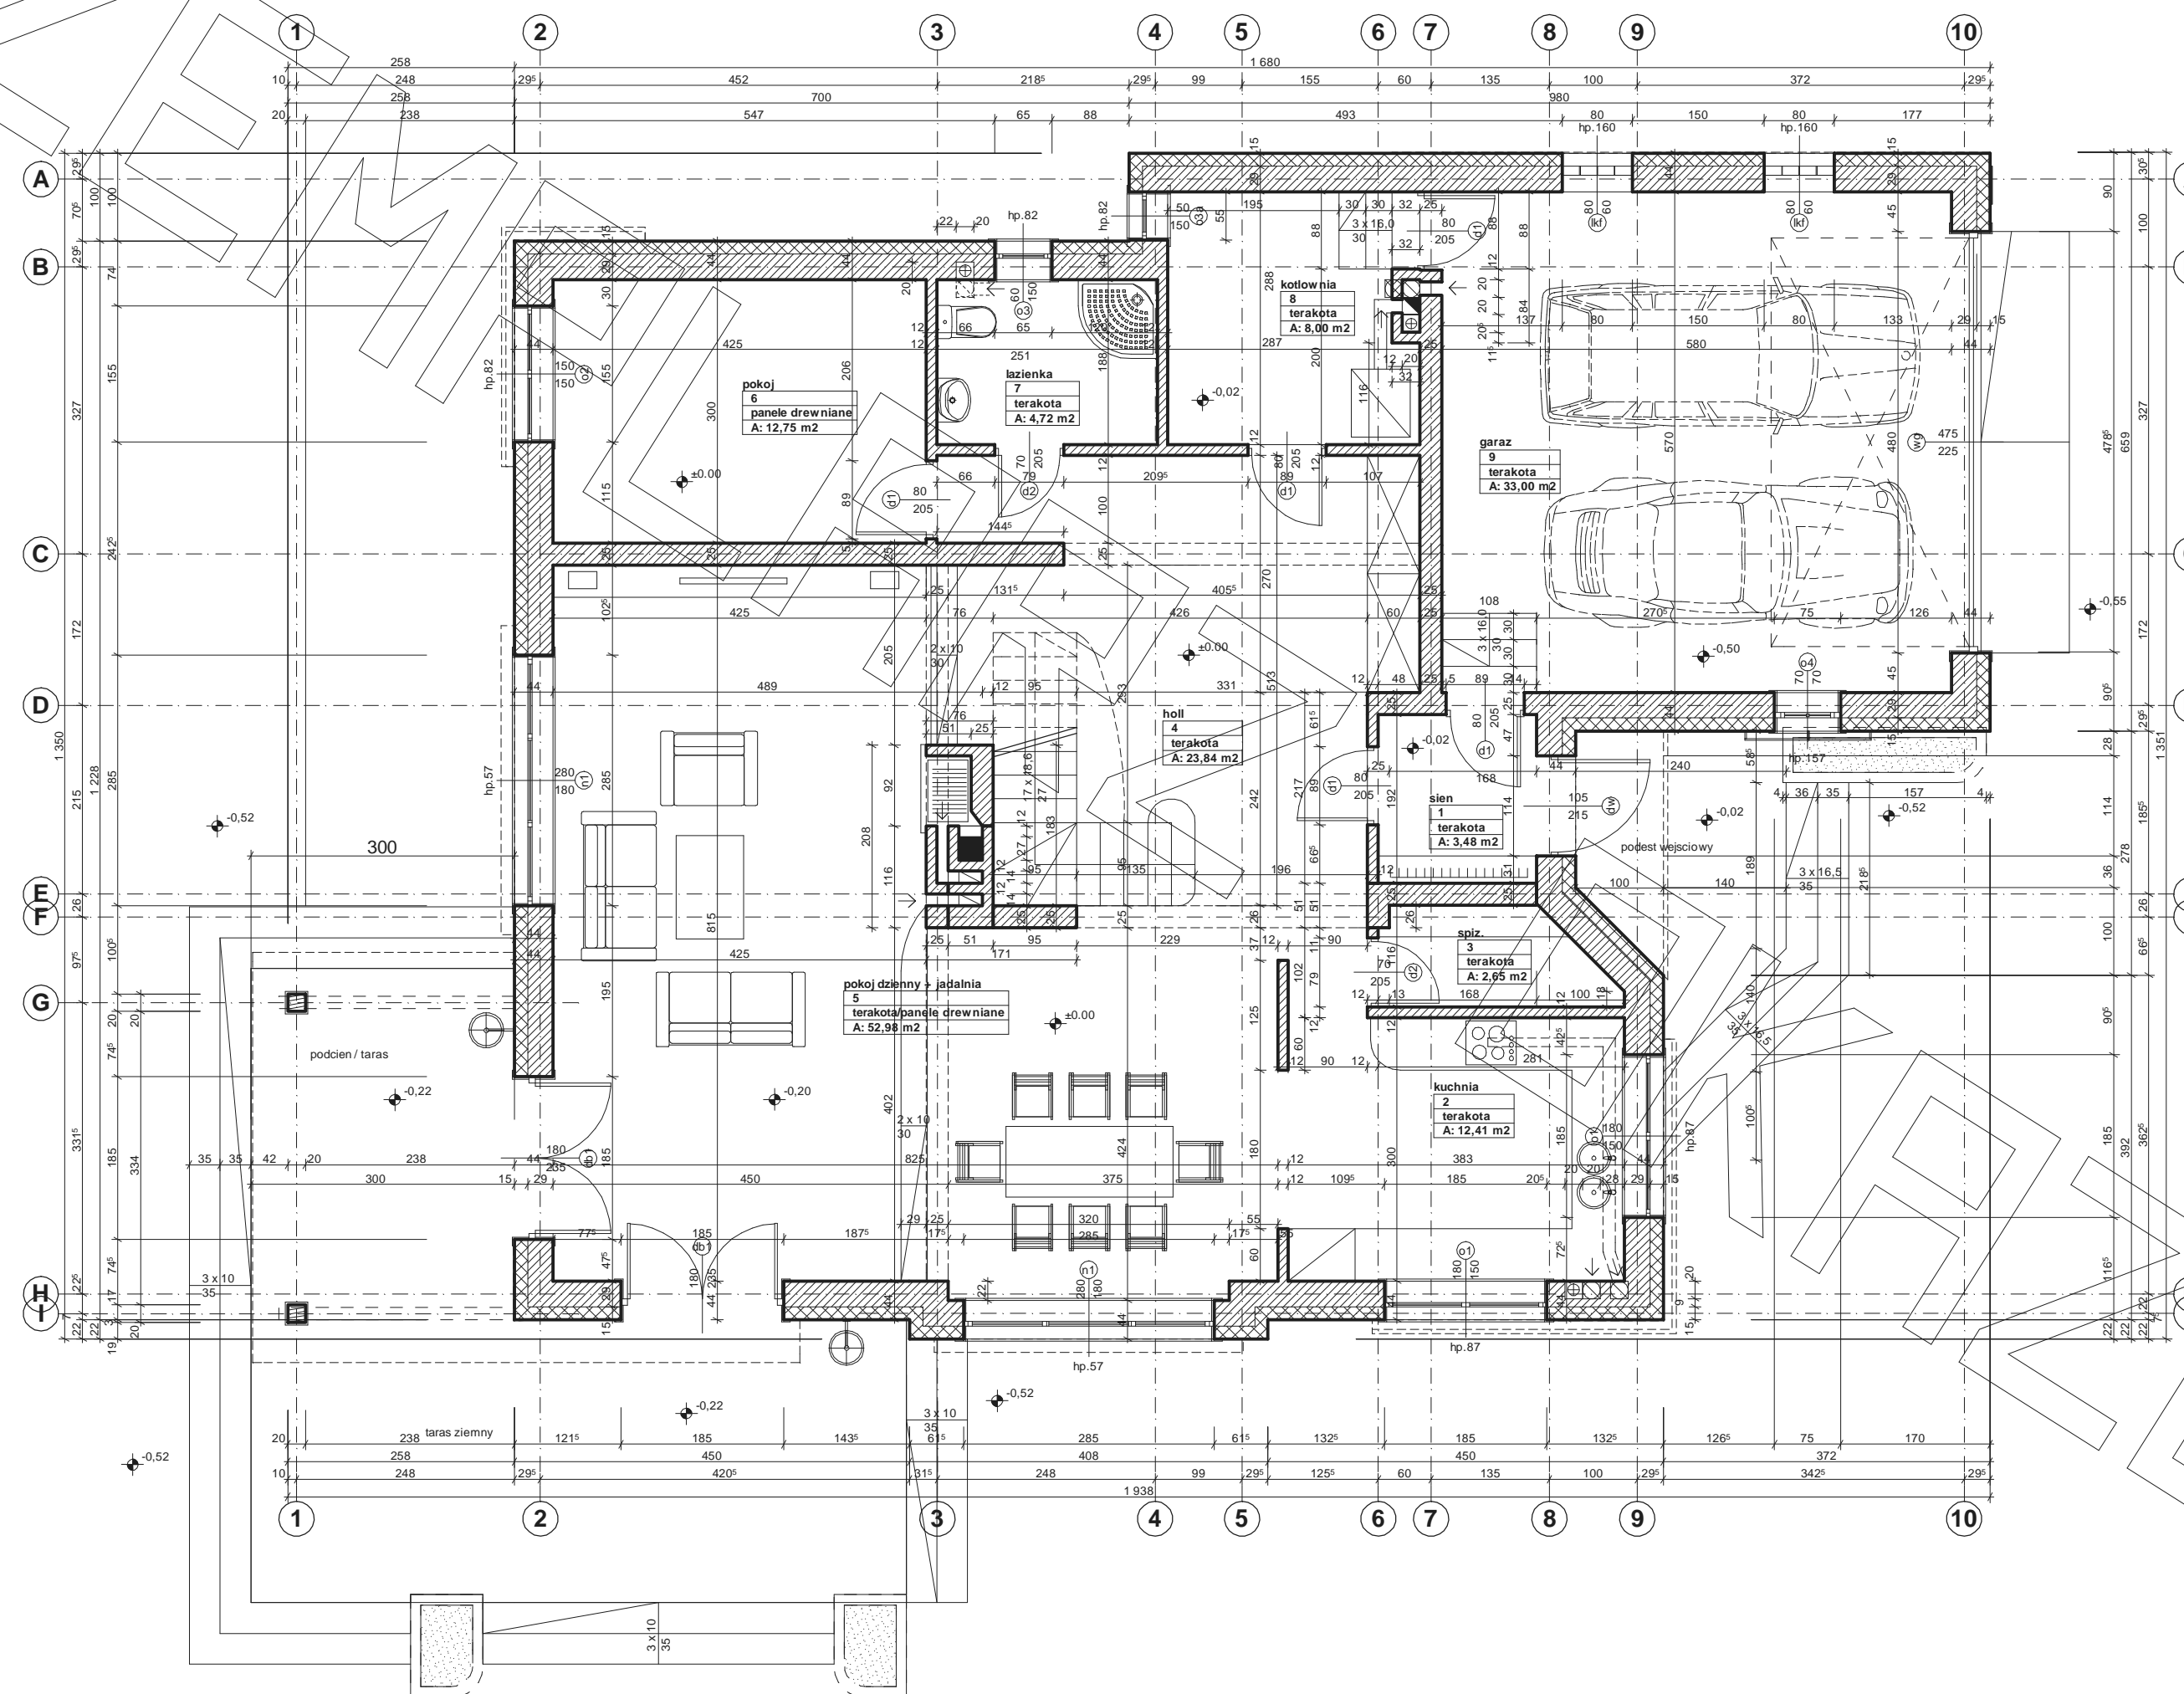




elewacja boczna

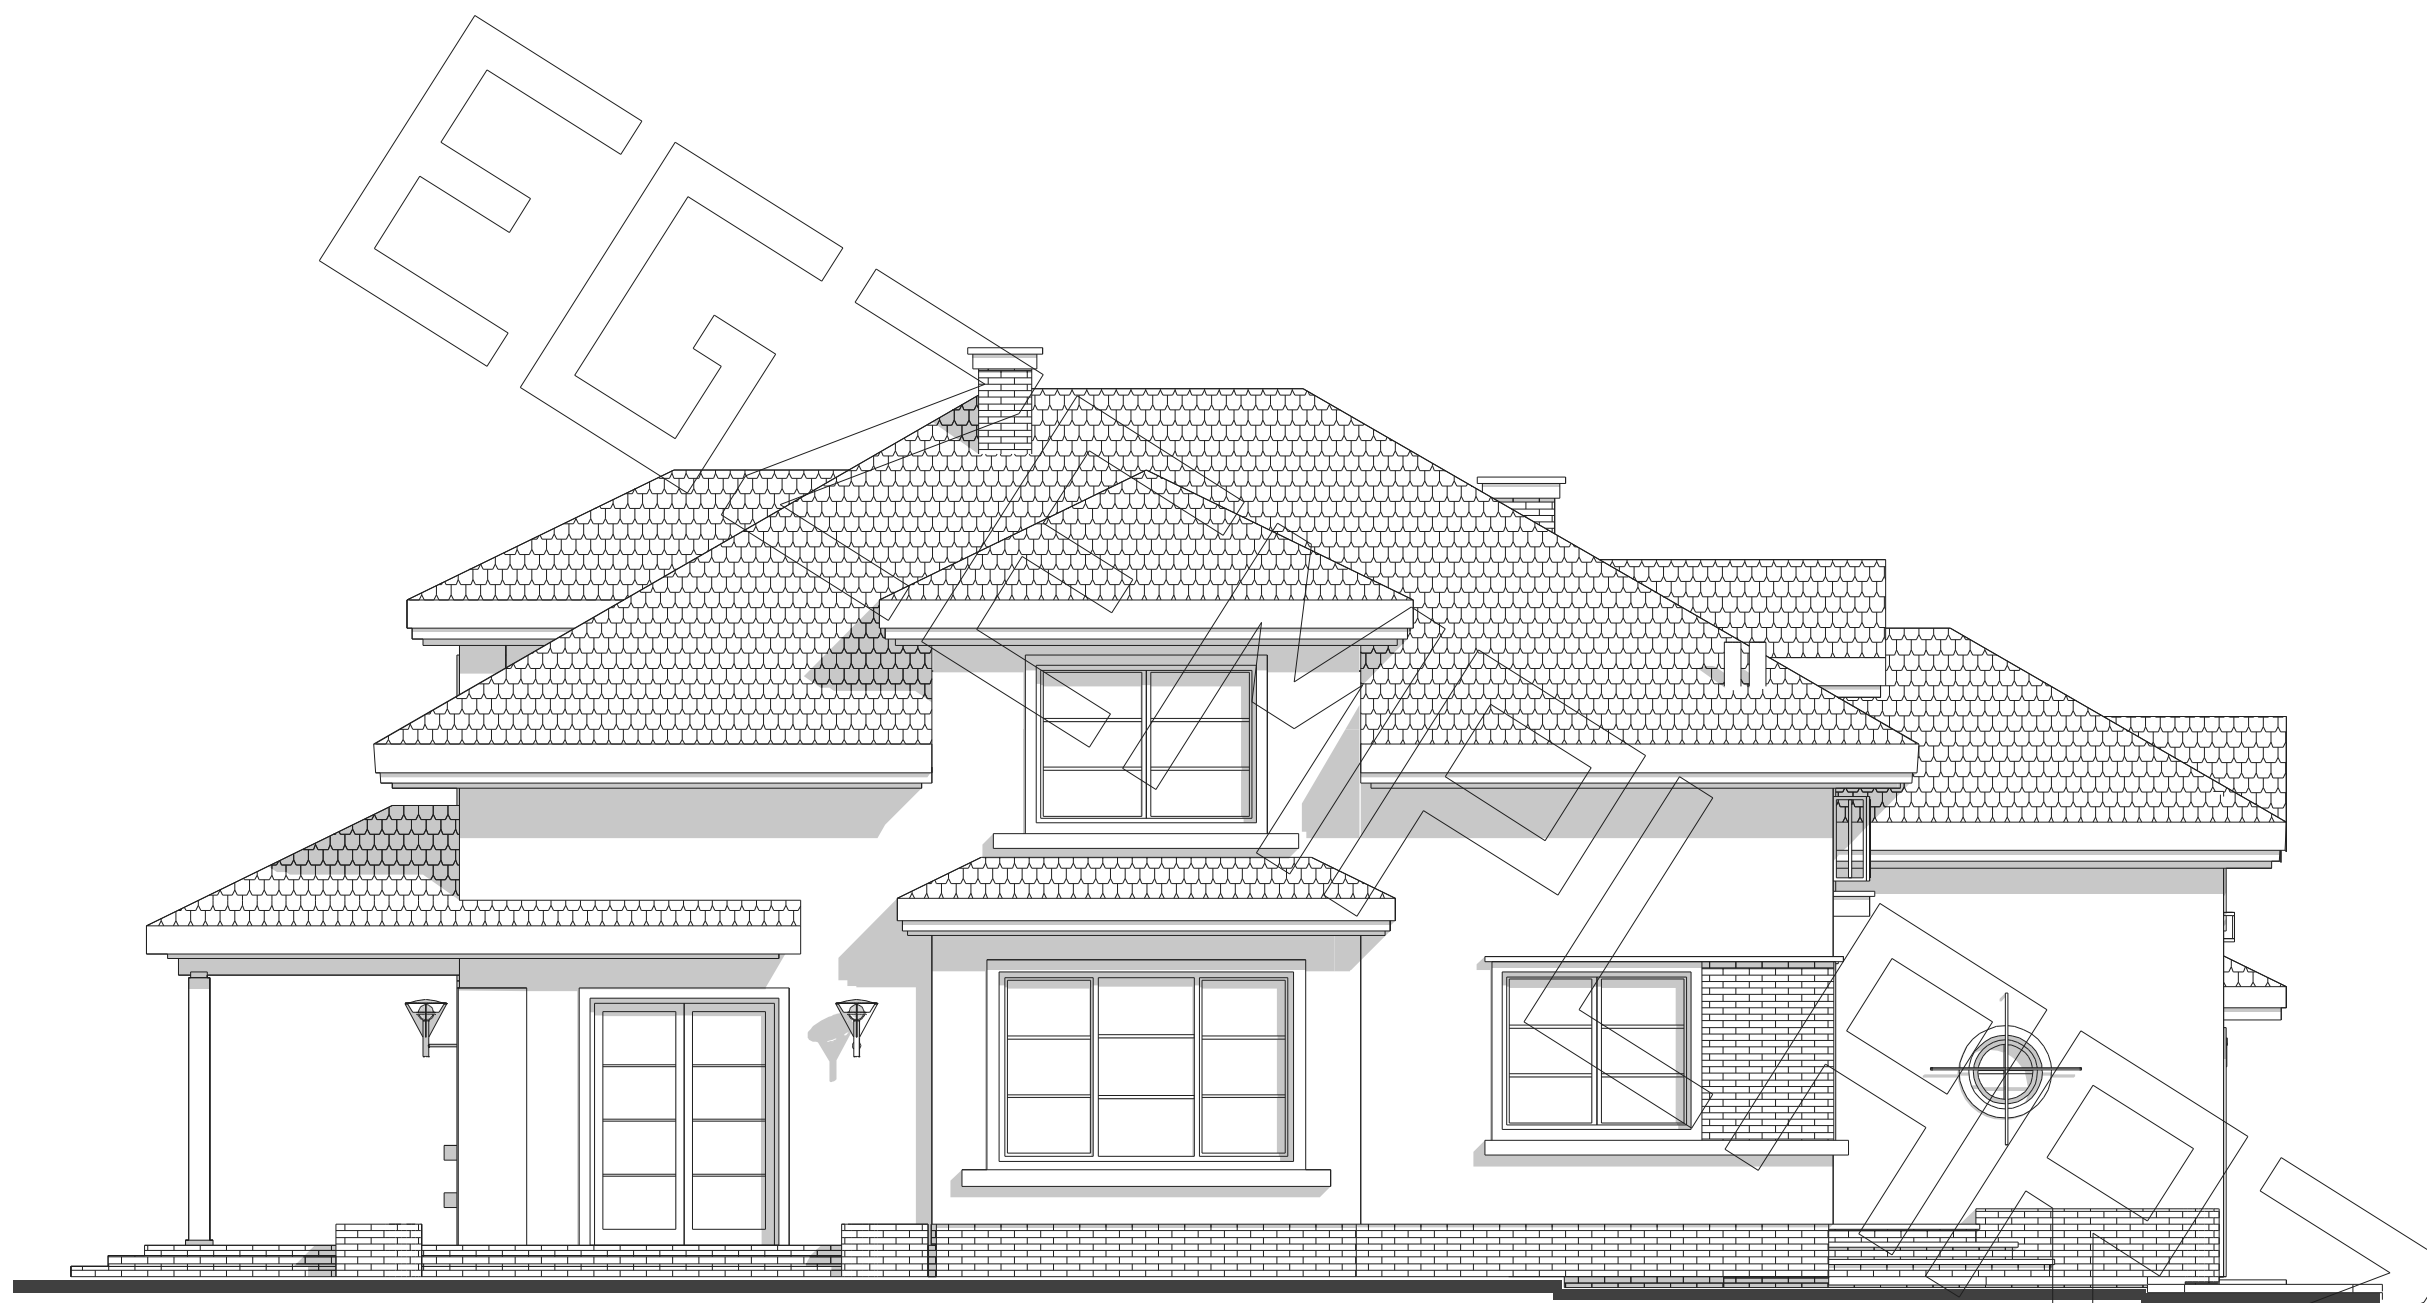

elewacja frontowa



elewacja tylna

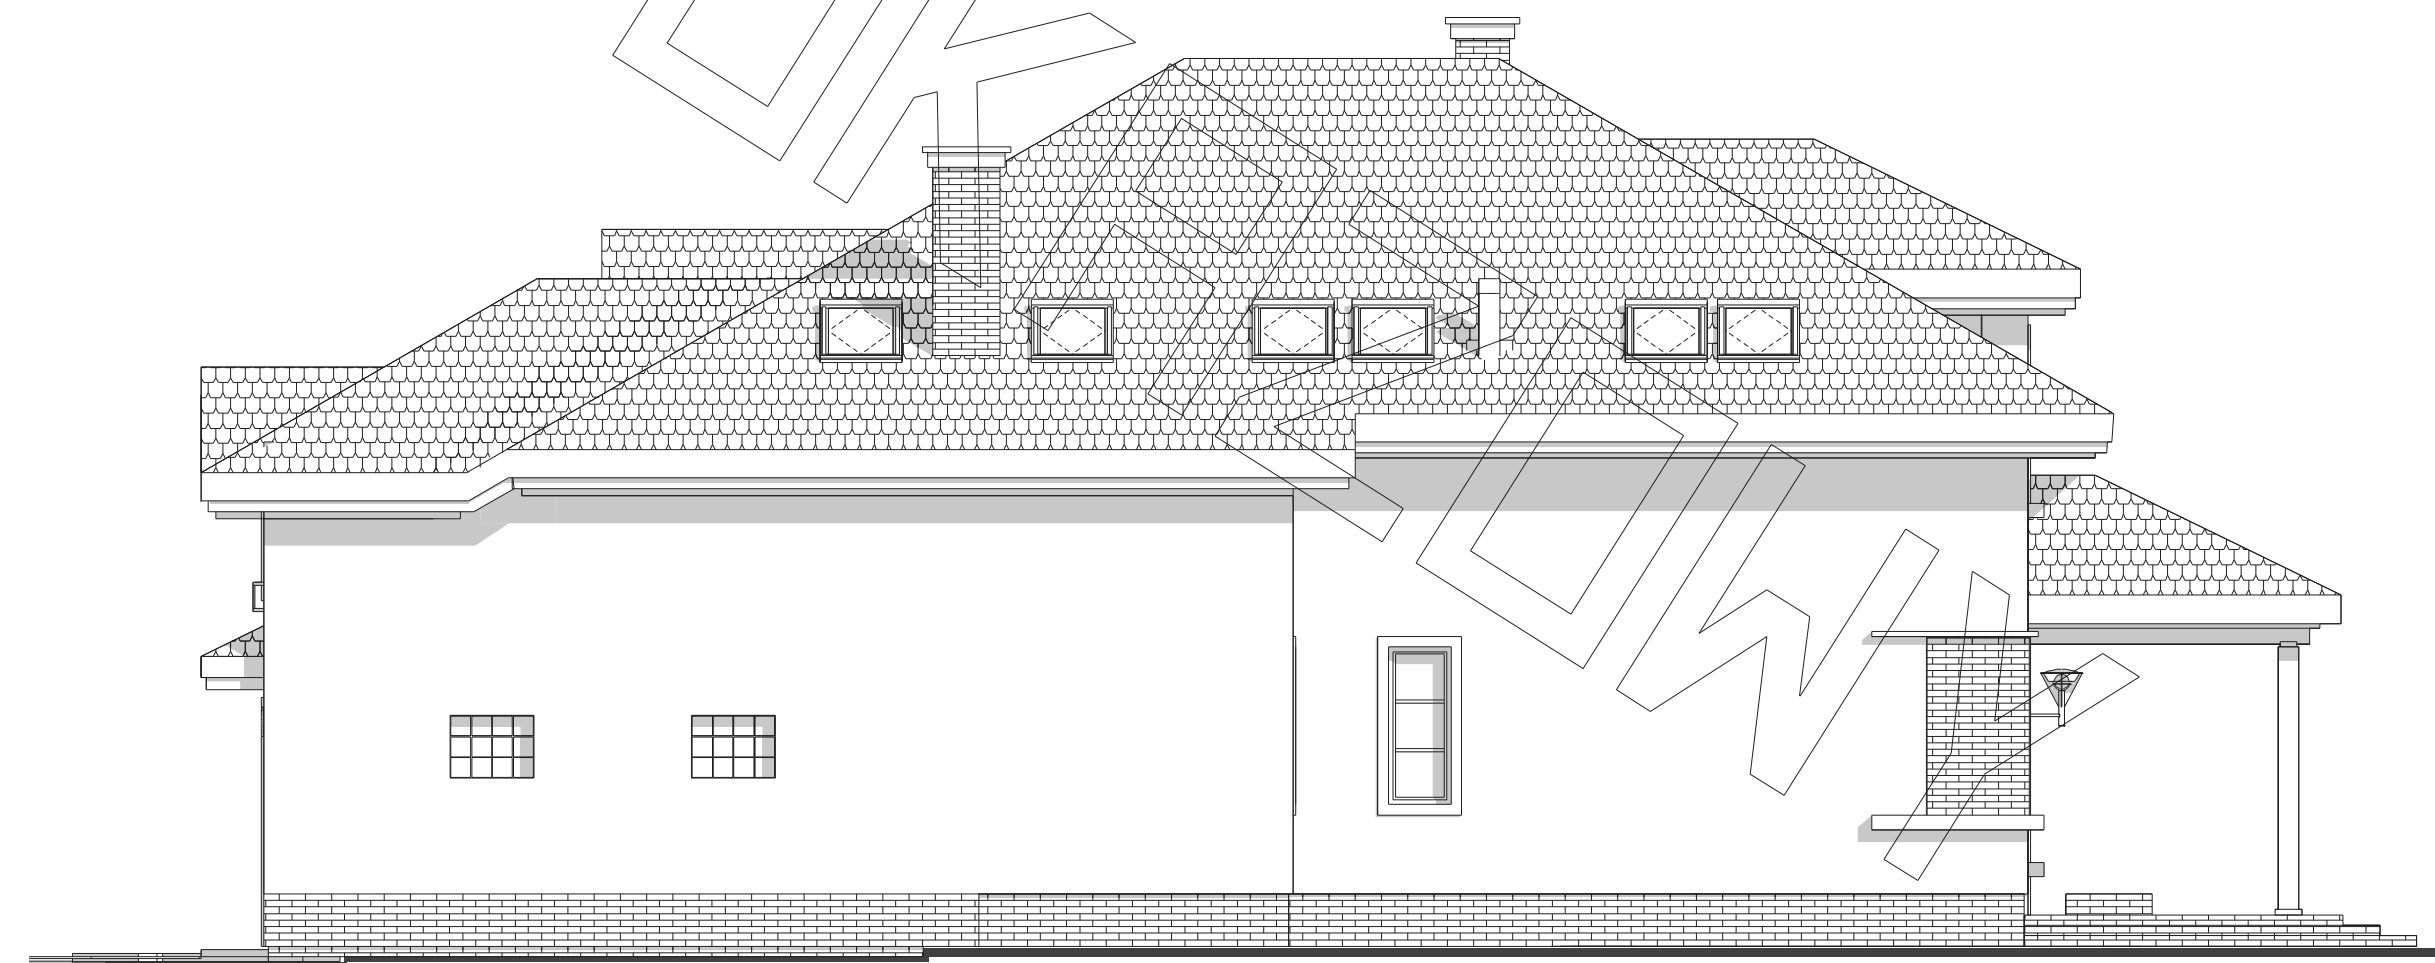

elewacja boczna